



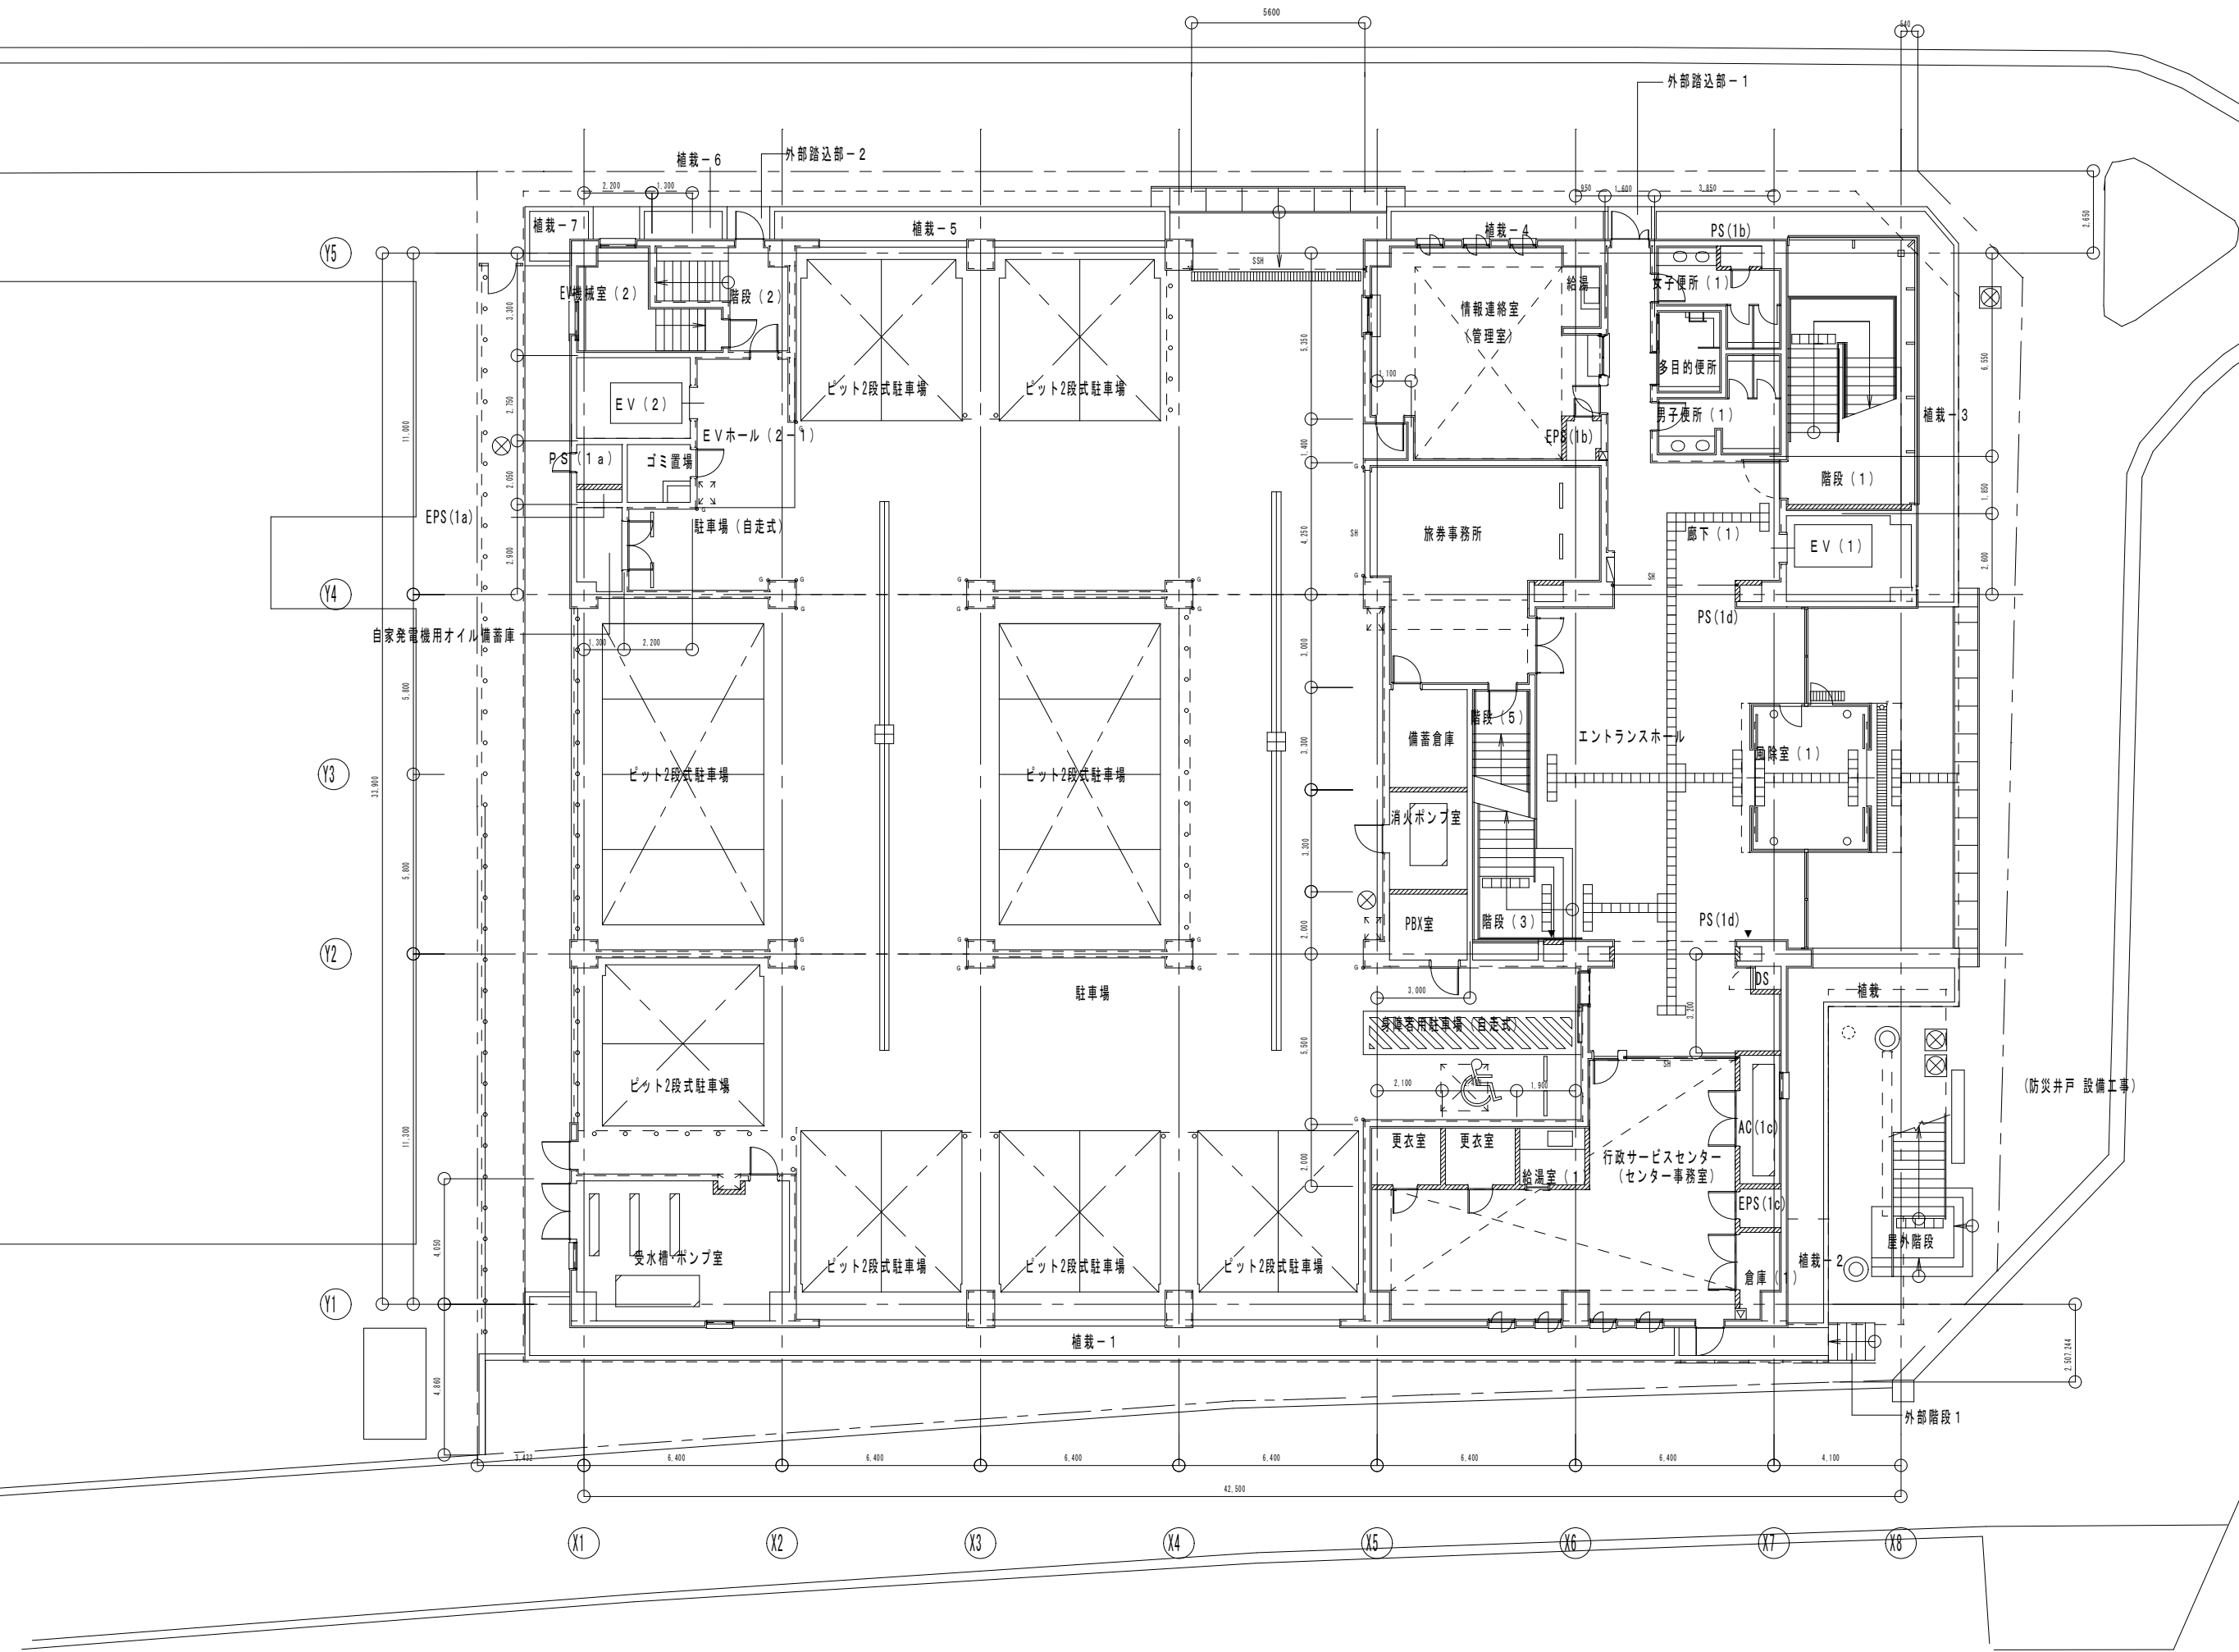


| ■ 凡例 |                   |
|------|-------------------|
|      | コンクリート下地盤         |
|      | LGS下地盤            |
|      | 木下地盤              |
|      | 可動間仕切壁            |
|      | ガラリ               |
|      | シャッター             |
|      | 手摺 (点字プレート付)      |
|      | SS-SUS W-集成材      |
|      | 手摺 (点字プレートなし)     |
|      | SS-SUS W-集成材      |
|      | 既製ステンレス網 H=1,200  |
|      | 屋内消火栓 (設備工事)      |
|      | トラップ              |
|      | トラップ (防護柵付)       |
|      | マンホール 600φ        |
|      | 化粧2重マンホール         |
|      | 化粧ハッチ             |
|      | ルーフドレイン (タテ型)     |
|      | ルーフドレイン (ヨコ型)     |
|      | タテ磁               |
|      | 床排水目皿             |
|      | 排水溝 (数字は溝幅を示す)    |
|      | ステンレス化粧溝          |
|      | 排水溝 (数字は溝幅を示す)    |
|      | SS: ステンレス         |
|      | S: スチール溶融亜鉛メッキ    |
|      | コーナーガード           |
|      | SS: ステンレス         |
|      | W: 木製             |
|      | G: ゴム製            |
|      | 水勾配               |
|      | スロープ              |
|      | 丸環                |
|      | 3 方枠              |
|      | 2 方枠              |
|      | 床レベル              |
|      | 床仕上げ              |
|      | 機械基礎              |
|      | A: 躯体立上げ          |
|      | B: カサ立上げ          |
|      | (特記無き限りB)         |
|      | W×L×H             |
|      | ① 300×2,000×500   |
|      | ② 2,000×1,000×300 |
|      | ③ 2,000×1,200×300 |
|      | ④ 3,600×700×300   |
|      | ⑤ 500×500×800     |
|      | ⑥ 1,500×500×800   |
|      | 換気ボックス            |
|      | 排煙オペレーター          |

1 階平面図

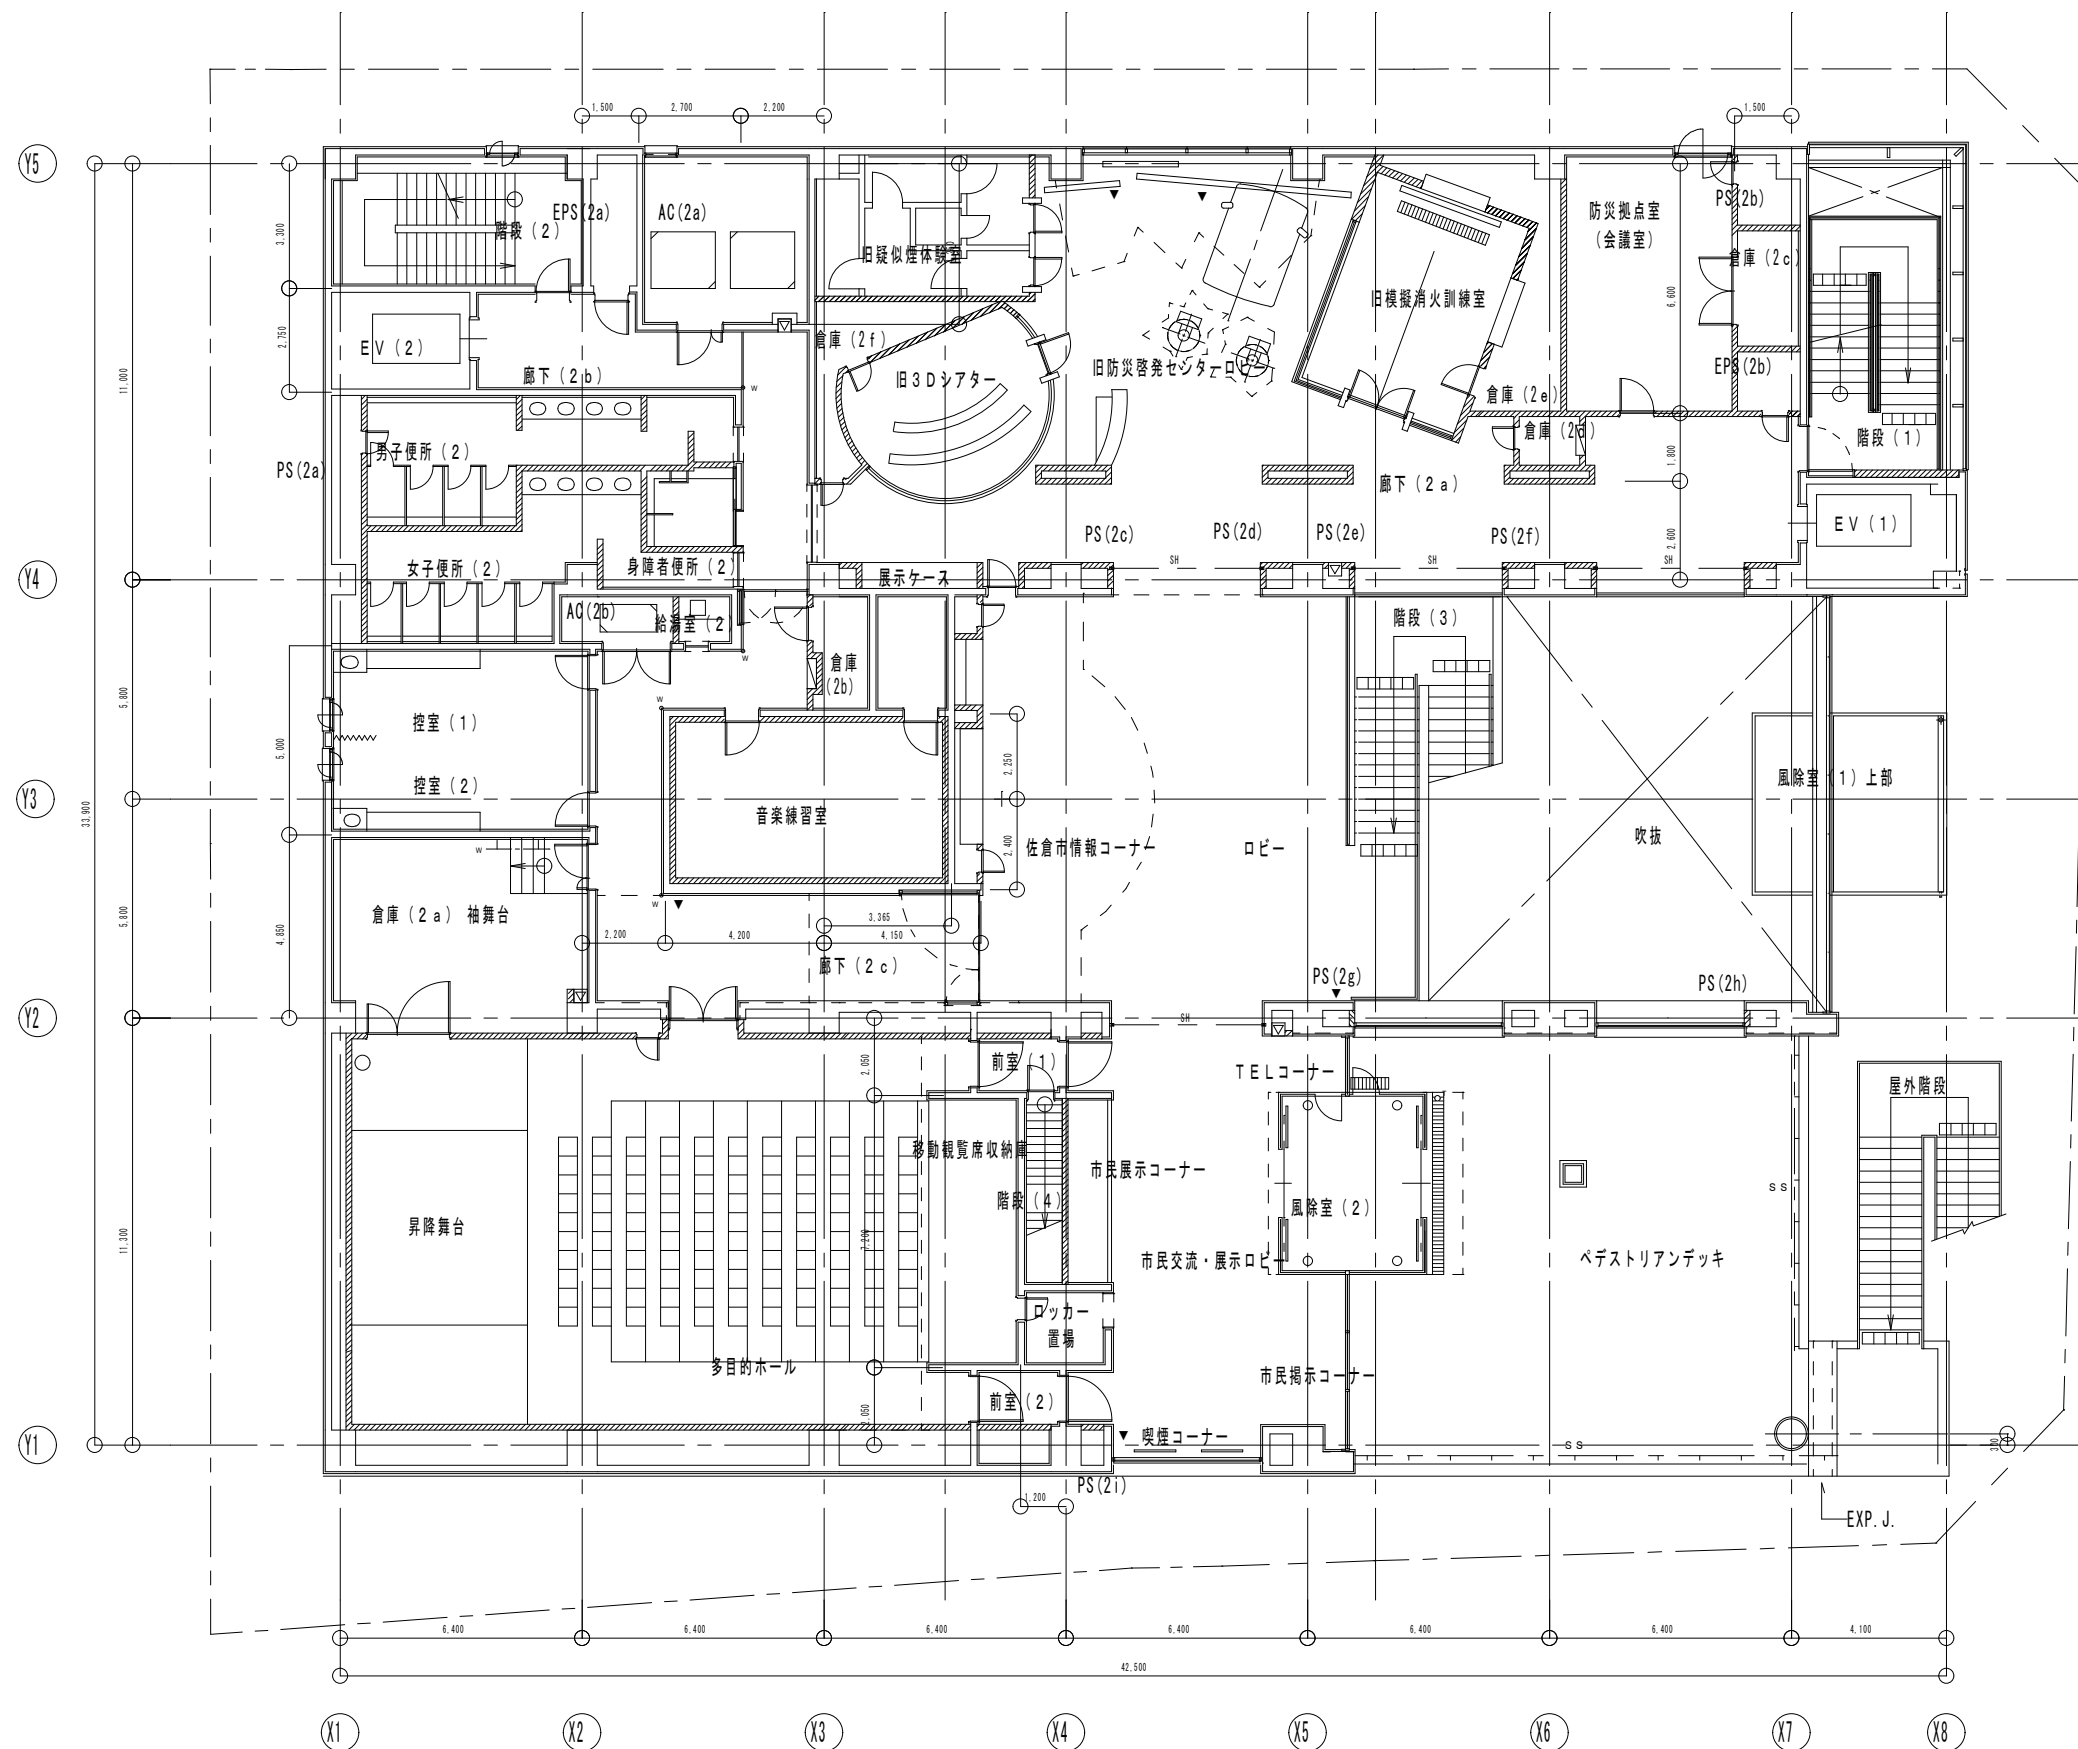


| ■ 凡例 |                                                       |
|------|-------------------------------------------------------|
|      | コンクリート下地壁                                             |
|      | LGS下地壁                                                |
|      | 木下地壁                                                  |
|      | 可動間仕切壁                                                |
|      | ガラリ                                                   |
|      | シャッター<br>S・H : スチールシャッター<br>S・S・H : ステンレスシャッター        |
|      | 手摺 (点字プレート付)<br>S・S・S・U・S・W-集成材                       |
|      | 手摺 (点字プレートなし)<br>S・S・S・U・S・W-集成材                      |
|      | 既製ステンレス柵 H=1,200                                      |
|      | 屋内消火栓 (設備工事)                                          |
|      | トラップ                                                  |
|      | トラップ (防護柵付)                                           |
|      | マンホール 600φ<br>L T 耐圧型                                 |
|      | 化粧2重マンホール                                             |
|      | 化粧ハッチ                                                 |
|      | ルーフドレイン (タテ型)                                         |
|      | ルーフドレイン (ヨコ型)                                         |
|      | タテ種                                                   |
|      | 床排水目皿                                                 |
|      | 排水溝 (数字は溝幅を示す)<br>ステンレス化粧溝 プタ                         |
|      | 排水溝 (数字は溝幅を示す)<br>S : ステンレス<br>S : スチール溶融亜鉛メッキ        |
|      | 配線ビッド、しま鋼板蓋付<br>(数字は溝幅を示す)                            |
|      | コーナーガード<br>S : ステンレス<br>W : 木製<br>G : ゴム製             |
|      | 水勾配                                                   |
|      | スロープ                                                  |
|      | 丸環                                                    |
|      | 3方弁<br>原規格 : SUS FB-S×30HL                            |
|      | 2方弁<br>原規格 : SUS FB-S×30HL                            |
|      | 床レベル<br>床仕上高<br>スラブ高                                  |
|      | 機械基礎<br>A : 躯体立上げ<br>B : カサ立上げ<br>(特記無き限り B)<br>W×L×H |
|      | 消火器ボックス                                               |
|      | 排煙オペレーター                                              |


2階平面図

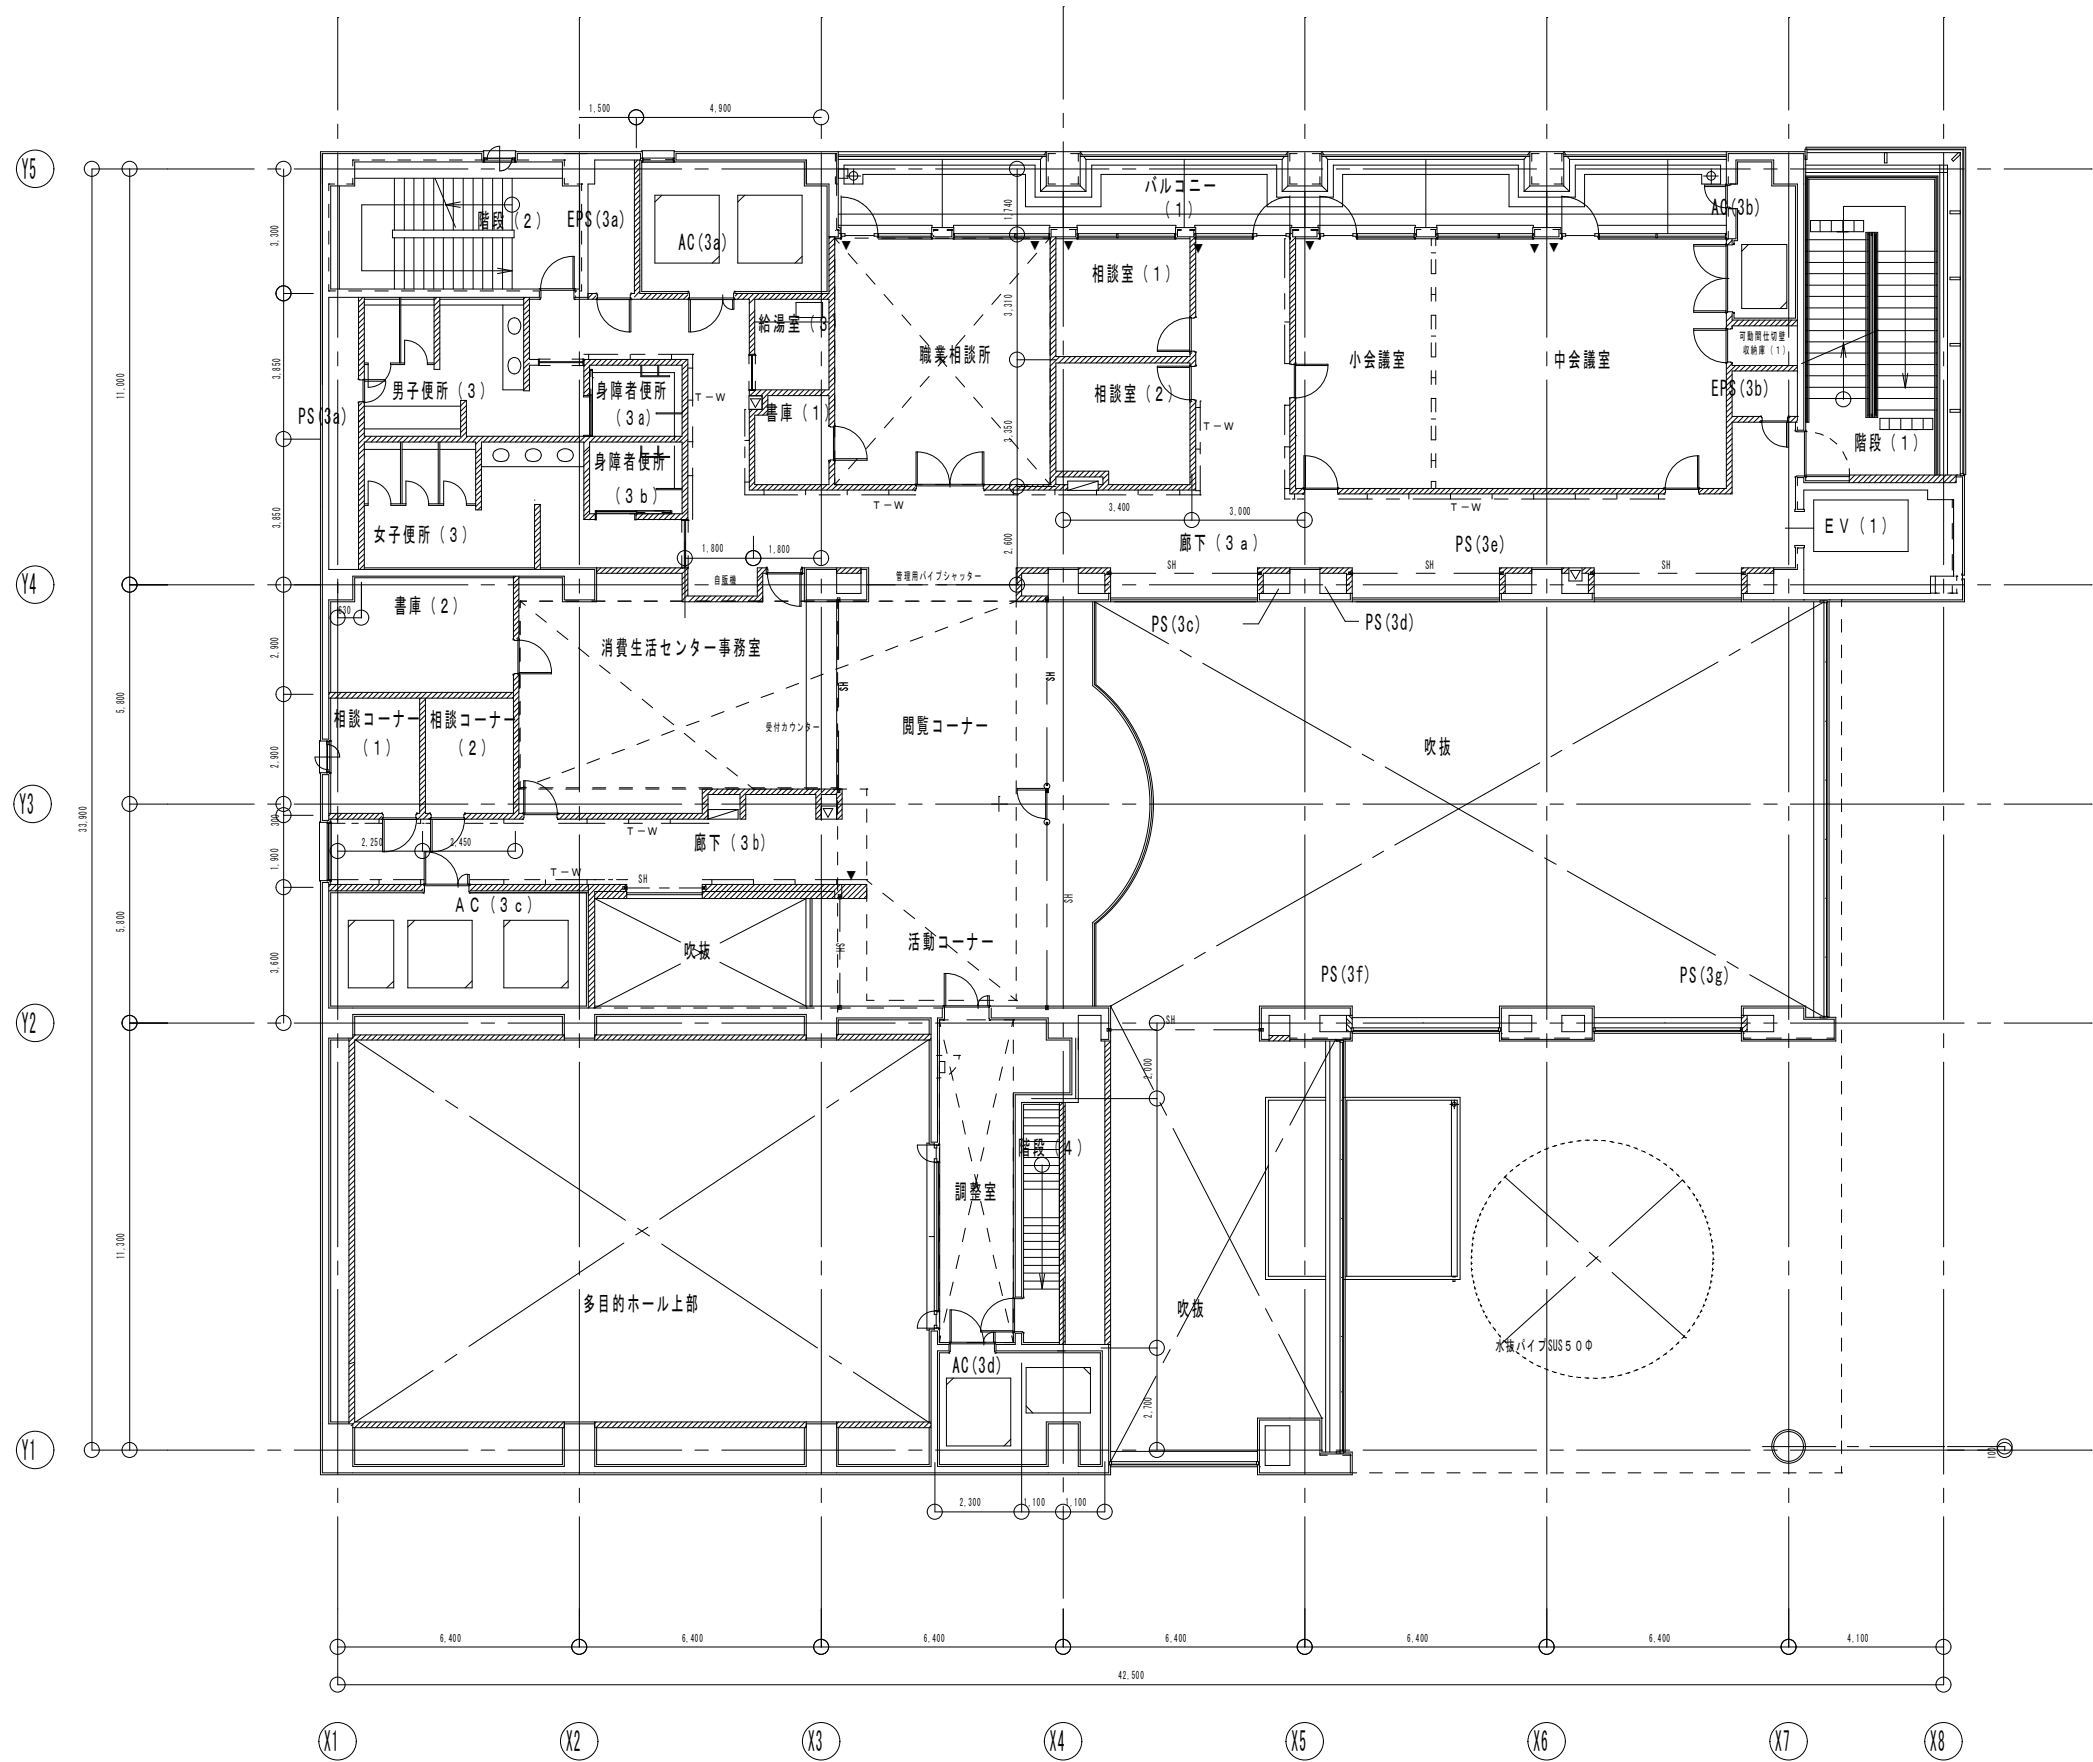

|                                                           |                                                    |
|-----------------------------------------------------------|----------------------------------------------------|
| ■ 凡例                                                      |                                                    |
|                                                           | コンクリート下地壁                                          |
|                                                           | LGS下地壁                                             |
|                                                           | 木下地壁                                               |
|                                                           | 可動間仕切壁                                             |
|                                                           | ガラリ                                                |
|                                                           | シャッター<br>SH: スチールシャッター<br>SSH: ステンレスシャッター          |
|                                                           | 手摺 (点字プレート付)<br>SS-SUS W-集成材                       |
|                                                           | 手摺 (点字プレートなし)<br>SS-SUS W-集成材                      |
|                                                           | 既製ステンレス板 H=1,200                                   |
|                                                           | 屋内消火栓 (設備工事)                                       |
|                                                           | トラップ                                               |
|                                                           | トラップ (防護欄付)                                        |
|                                                           | マンホール 600φ<br>LT耐圧型                                |
|                                                           | 化粧2重マンホール                                          |
|                                                           | 化粧ハッチ                                              |
|                                                           | ルーフドレイン (タテ型)                                      |
|                                                           | ルーフドレイン (ヨコ型)                                      |
|                                                           | タテ磁                                                |
|                                                           | 床排水目皿                                              |
|                                                           | 排水溝 (数字は溝幅を示す)<br>ステンレス化粧溝プラ                       |
|                                                           | 排水溝 (数字は溝幅を示す)<br>SS: ステンレス<br>S: スチール溶融亜鉛メッキ      |
|                                                           | 配線ビッド、しま鋼板蓋付<br>(数字は溝幅を示す)                         |
|                                                           | コーナーガード<br>SS: ステンレス<br>W: 本製<br>G: ゴム製            |
|                                                           | 水勾配                                                |
|                                                           | スロープ                                               |
|                                                           | 丸理                                                 |
|                                                           | 3方弁<br>床裏切: SUS FB-S×30HL                          |
|                                                           | 2方弁<br>床裏切: SUS FB-S×30HL                          |
|                                                           | 床レベル<br>床仕上高<br>スラブ高                               |
|                                                           | 機械基礎<br>A: 躯体立上げ<br>B: カサ立上げ<br>(特記無き限りB)<br>W×L×H |
| ① 700×1,000×300<br>② 1,700×1,200×300<br>③ 1,800×1,200×300 |                                                    |
|                                                           | 浄化器ボックス                                            |
|                                                           | 排煙オペレーター                                           |


3 階平面図

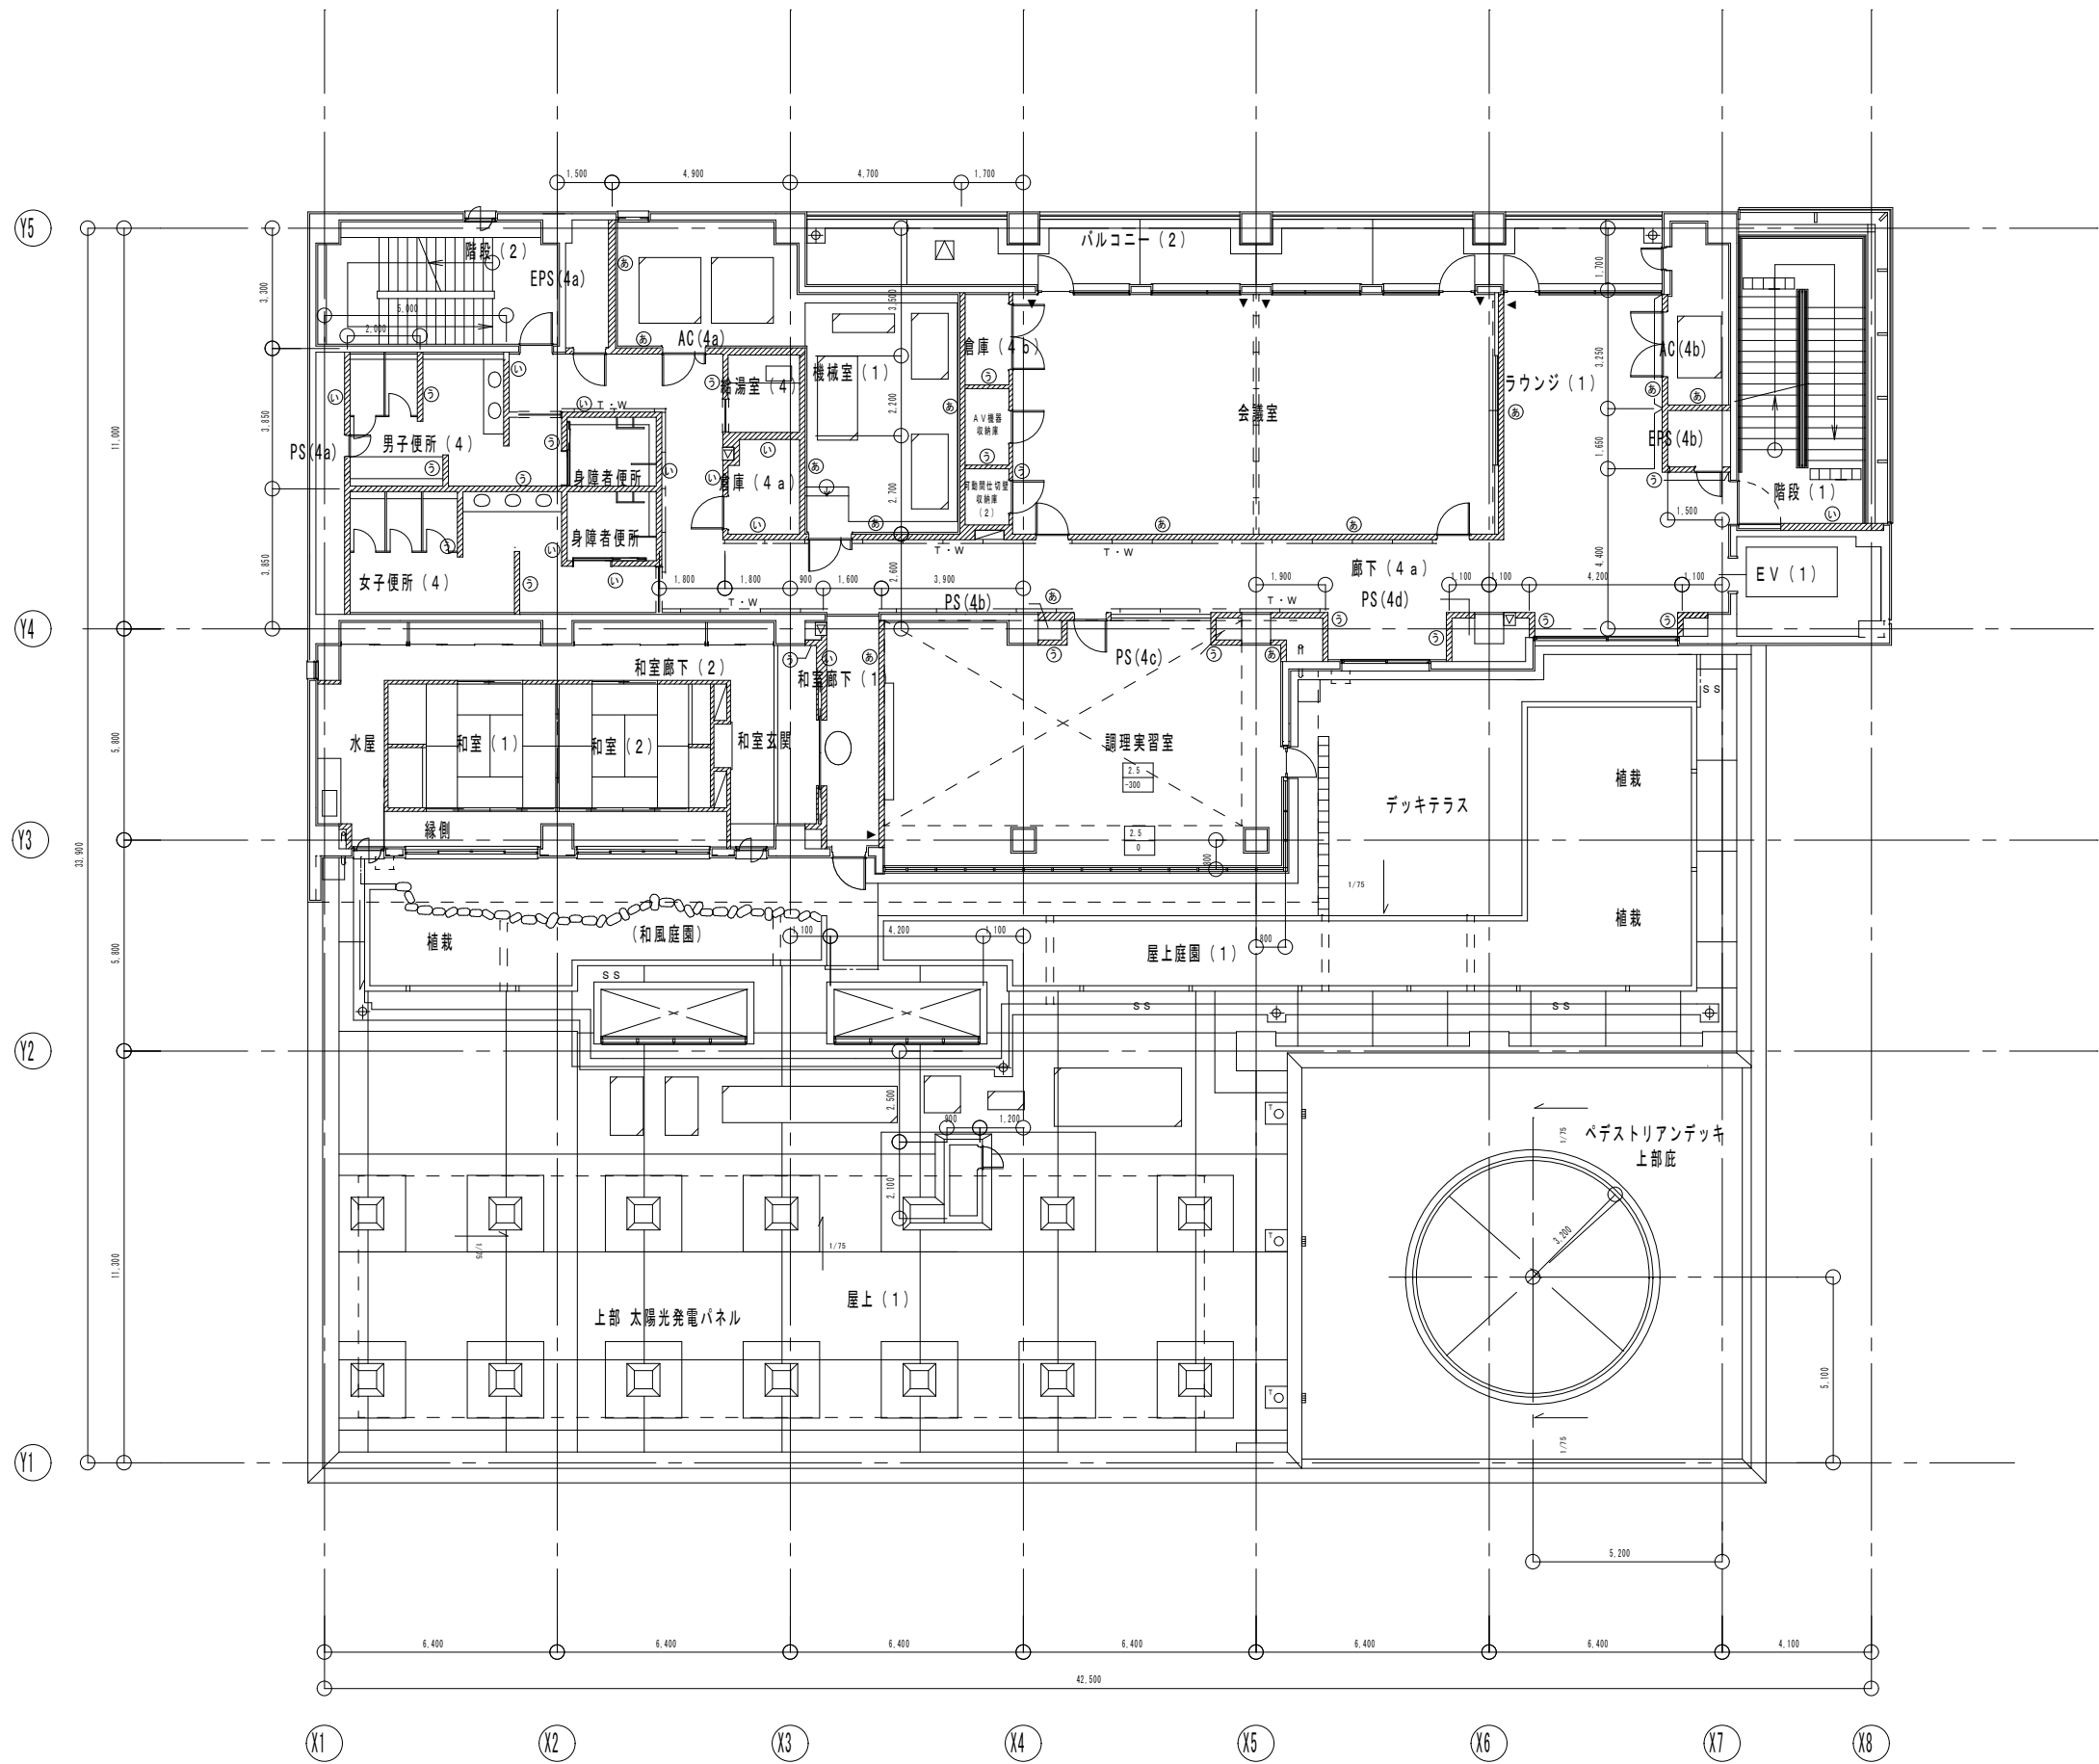

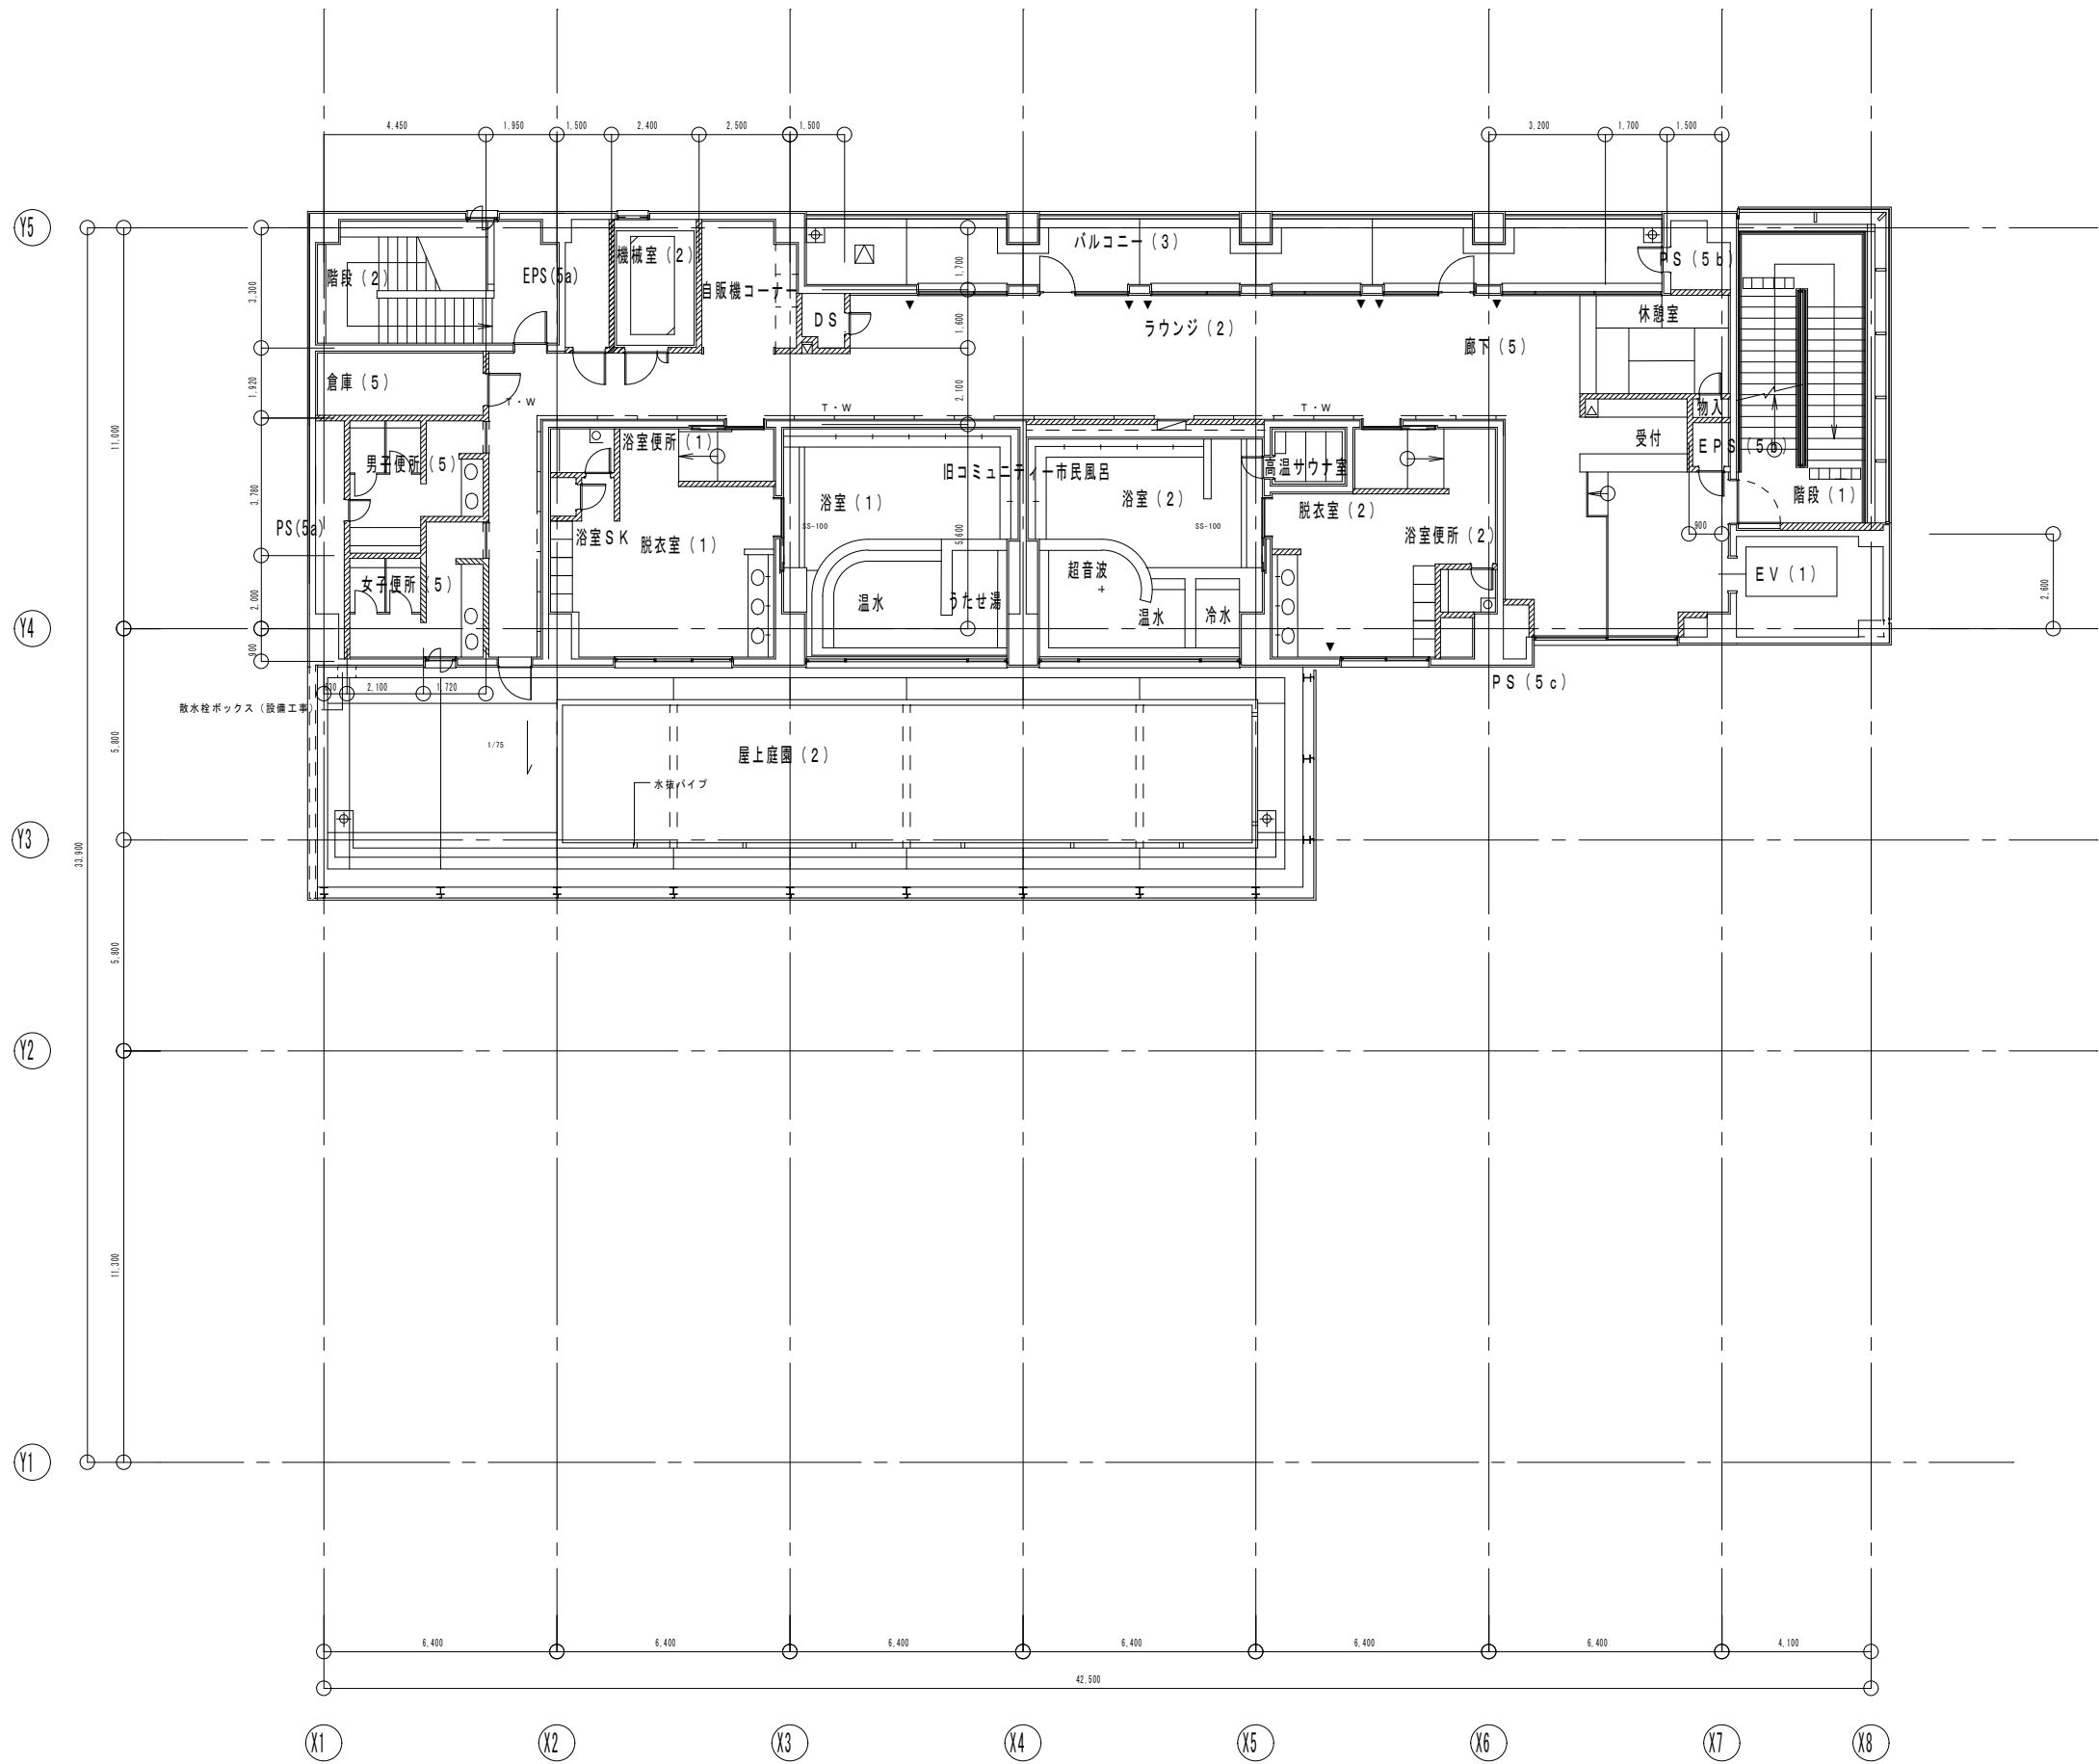

|                      |                                                           |
|----------------------|-----------------------------------------------------------|
| ■ 凡例                 |                                                           |
|                      | コンクリート下地壁                                                 |
|                      | LGS下地壁                                                    |
|                      | 木下地壁                                                      |
|                      | 可動間仕切壁                                                    |
|                      | ガラリ                                                       |
|                      | シャッター<br>S H : スチールシャッター<br>S S H : ステンレスシャッター            |
|                      | 手摺 (点字プレート付)<br>S S - S U S W - 集成材                       |
|                      | 手摺 (点字プレートなし)<br>S S - S U S W - 集成材                      |
|                      | 既製ステンレス柵 H=1,100                                          |
|                      | 屋内消火栓 (設備工事)                                              |
|                      | トラップ                                                      |
|                      | トラップ (防護棚付)                                               |
|                      | マンホール 600φ<br>L T 耐圧型                                     |
|                      | 化粧2重マンホール                                                 |
|                      | 化粧ハッチ                                                     |
|                      | ルーフドレイン (タテ型)                                             |
|                      | ルーフドレイン (ヨコ型)                                             |
|                      | タテ柵                                                       |
|                      | 床排水目皿                                                     |
|                      | 排水溝 (数字は溝幅を示す)<br>ステンレス化粧溝ブタ                              |
|                      | 排水溝 (数字は溝幅を示す)<br>S S : ステンレス<br>S : スチール溶融亜鉛メッキ          |
|                      | 配線ビット、しま鋼板蓋付<br>(数字は溝幅を示す)                                |
|                      | コーナーガード<br>S S : ステンレス<br>W : 木製<br>G : ゴム製               |
|                      | 水勾配                                                       |
|                      | スロープ                                                      |
|                      | 丸環                                                        |
|                      | 3方弁<br>原見切: S U S F B - S × 30 H L                        |
|                      | 2方弁<br>原見切: S U S F B - S × 30 H L                        |
|                      | 床レベル<br>床仕上高<br>スラブ高                                      |
|                      | 機械基礎<br>A : 躯体立上げ<br>B : カサ立上げ<br>(特記無き限り B)<br>W × L × H |
| ① 1. 200×2,700×500-A |                                                           |
|                      | 消化器ボックス                                                   |
|                      | 排煙オペレーター                                                  |

5 階平面図

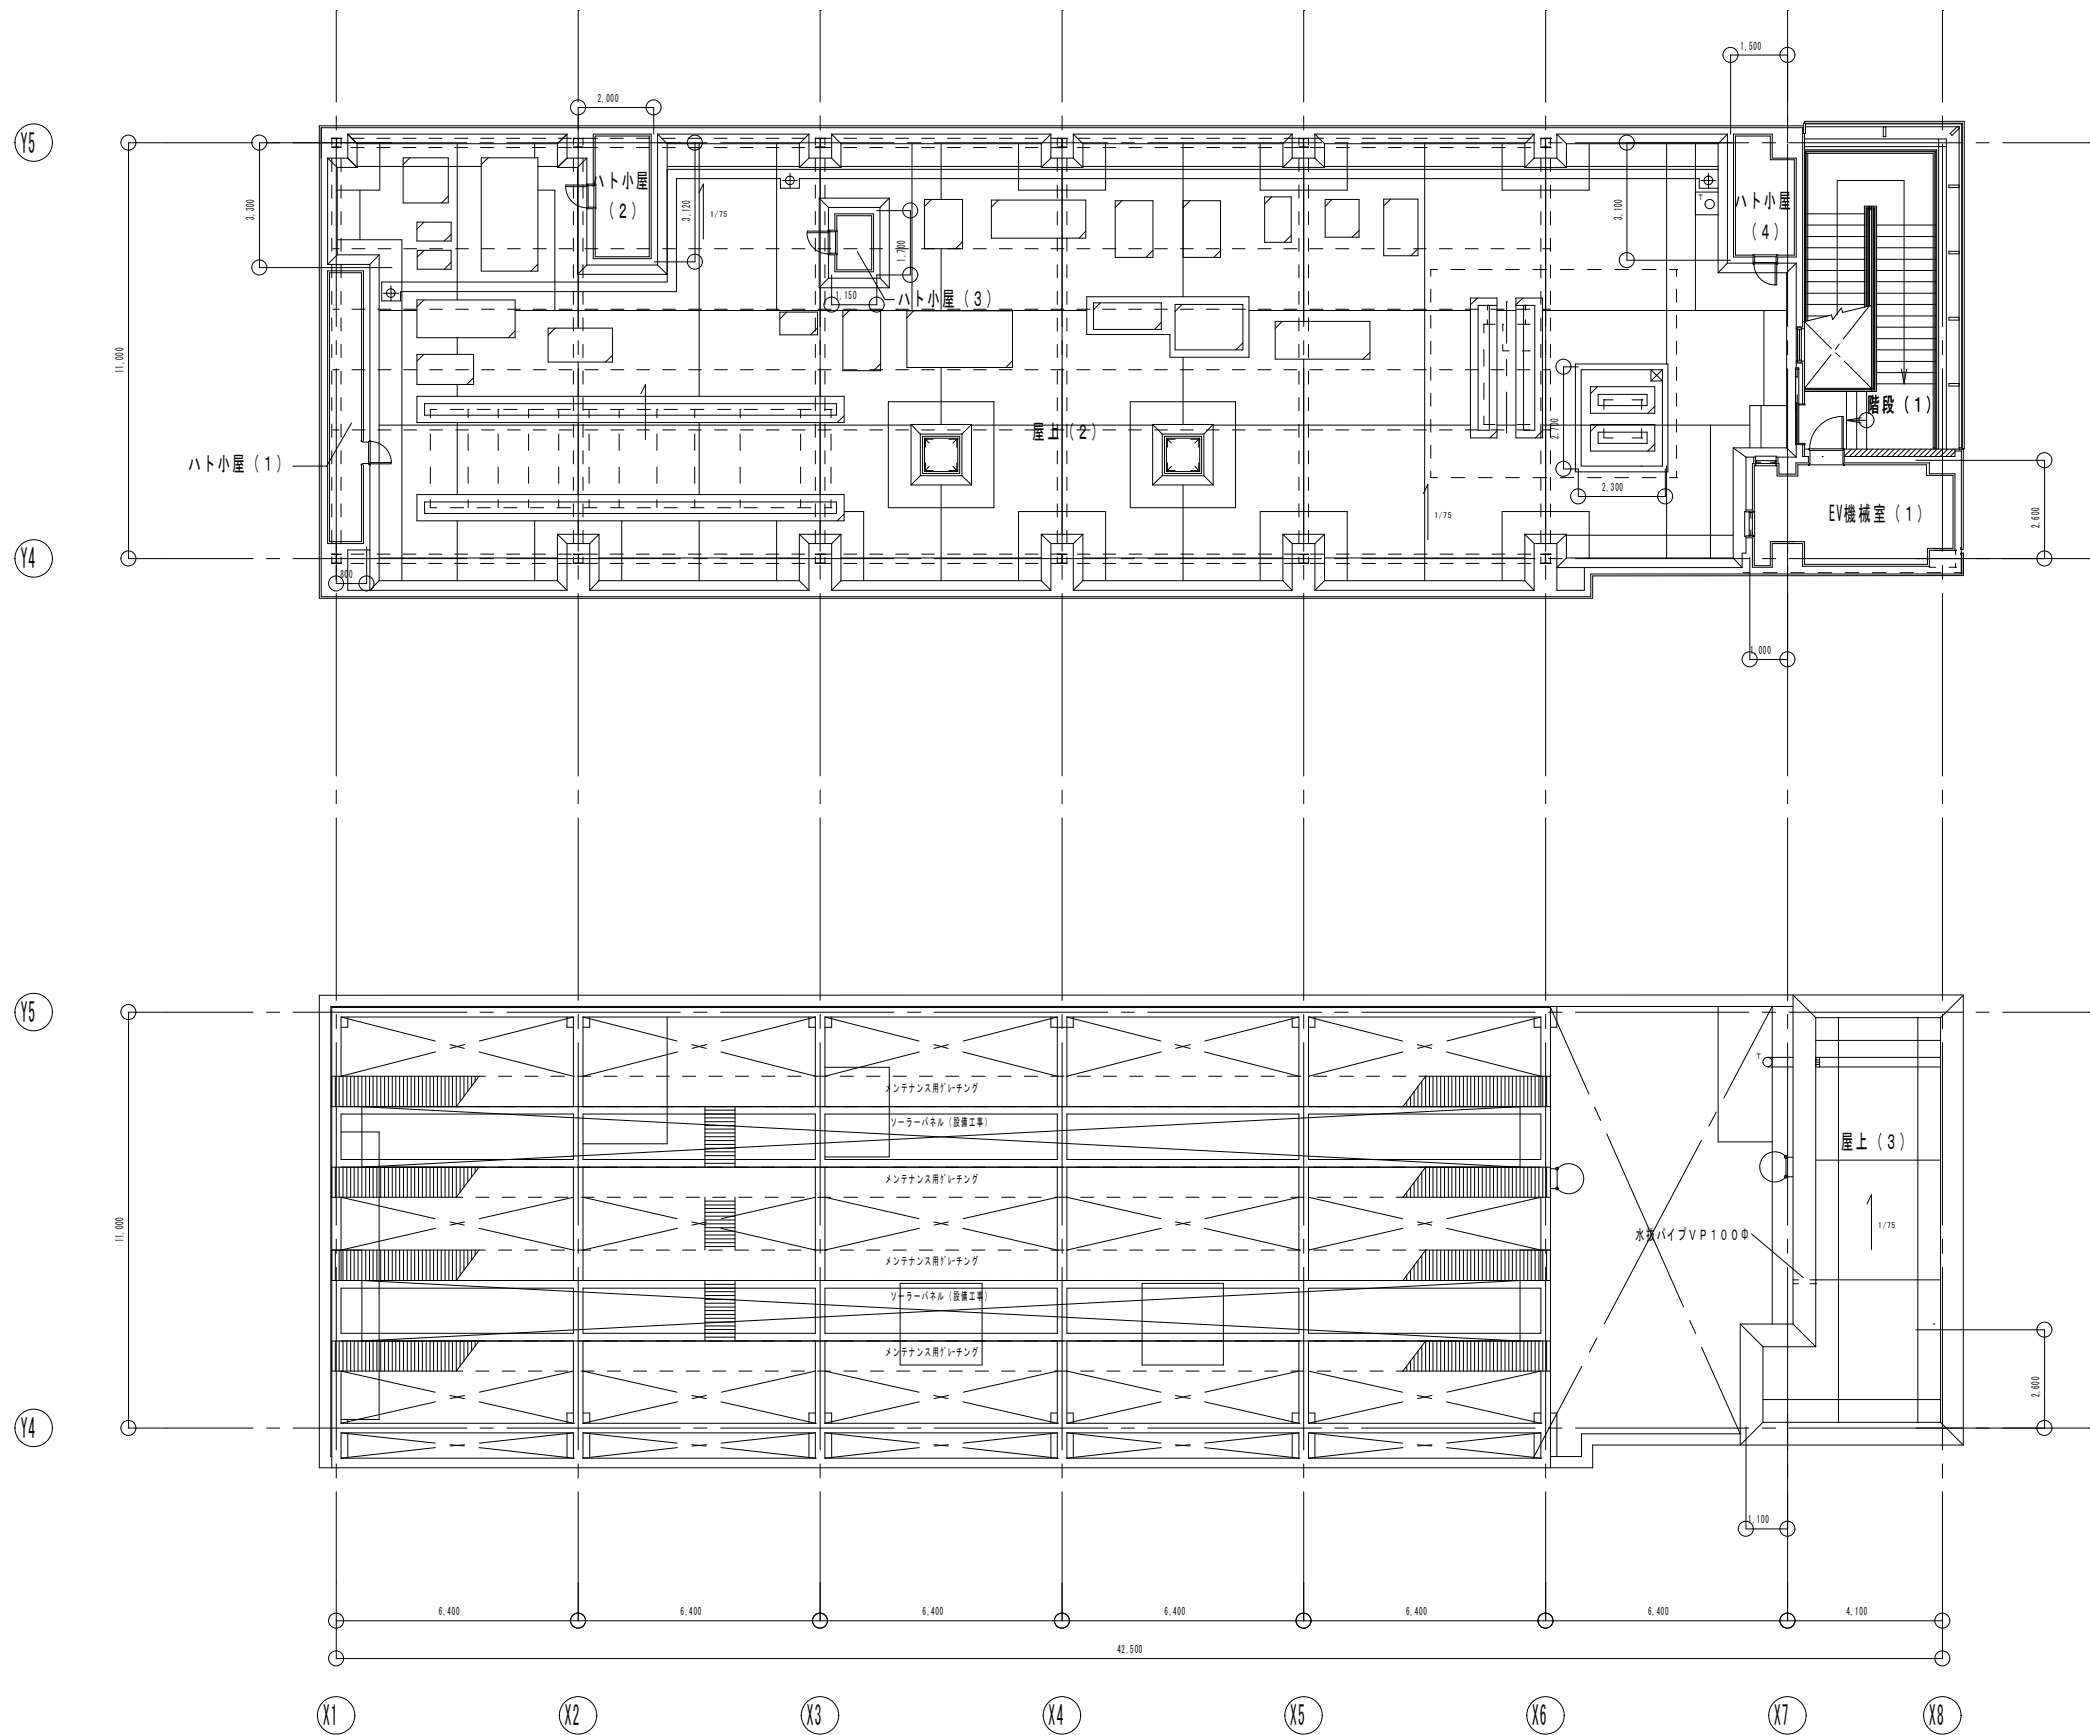

|                                        |                                                      |
|----------------------------------------|------------------------------------------------------|
| ■ 凡例                                   |                                                      |
|                                        | コンクリート下地壁                                            |
|                                        | LGS下地壁                                               |
|                                        | コンクリートブロック下地壁                                        |
|                                        | 木下地壁                                                 |
|                                        | 可動間仕切壁                                               |
|                                        | ガラリ                                                  |
|                                        | 防煙垂壁H=500                                            |
|                                        | シャッター<br>S H : スチールシャッター<br>S S H : ステンレスシャッター       |
|                                        | 2段手摺 (点字プレート付)                                       |
|                                        | 屋内消火栓 (設備工事)                                         |
|                                        | トラップ                                                 |
|                                        | トラップ (防護カバー)                                         |
|                                        | マンホール600φ                                            |
|                                        | 化粧2重マンホール                                            |
|                                        | 化粧ハッチ                                                |
|                                        | ルーフドレイン (タテ型)                                        |
|                                        | ルーフドレイン (ヨコ型)                                        |
|                                        | タテ種                                                  |
|                                        | 床排水目皿                                                |
|                                        | 排水溝 (数字は溝幅を示す)<br>ステンレス化粧溝プタ                         |
|                                        | 排水溝 (数字は溝幅を示す)<br>S S : ステンレス<br>S : スチール溶融亜鉛メッキ     |
|                                        | 配線ビッド、しま鋼板垂付<br>(数字は溝幅を示す)                           |
|                                        | コーナガード<br>S S : ステンレス<br>W : 木製<br>G : ゴム製           |
|                                        | 水勾配                                                  |
|                                        | スロープ                                                 |
|                                        | 丸型                                                   |
|                                        | 床レベル<br>床仕上高<br>スラブ高                                 |
|                                        | 機械基礎<br>A : 躯体立上げ<br>B : カサ立上げ<br>(特記無き限りB)<br>W×L×H |
| ① 1,200×1,200×300 ⑪800×1,200×700-A     |                                                      |
| ② 3,000×1,500×700-A ⑫2,500×1,800×700-A |                                                      |
| ③ 900×500×300 ⑬1,300×1,000×700-A       |                                                      |
| ④ 2,600×1,000×700-A ⑭2,500×1,800×700-A |                                                      |
| ⑤ 1,500×800×300 ⑮1,500×1,000×300       |                                                      |
| ⑥ 1,700×900×300 ⑯1,500×1,000×300       |                                                      |
| ⑦ 1,000×600×300 ⑰1,200×700×300         |                                                      |
| ⑧ 1,000×1,600×300 ⑱1,000×900×300       |                                                      |
| ⑨ 2,800×1,500×300 ⑲1,500×900×300       |                                                      |
| ⑩ 800×700×700-A ⑳11,300×700×700-A      |                                                      |
|                                        |                                                      |
| ㉑ 3,700×700×700-A                      |                                                      |
| ㉒ 1,700×700×700-A                      |                                                      |

P H階平面図