

双葉郡 柵葉町

大字 山田岡

字 小堤

凡	例
	平 場
	法 面
	山 地
	道 路

区 分	凡 例
	開 発 区 域
	切 土
	盛 土

凡 例
消 火 栓
防 火 水 槽
照 明




※基準点は、過年度成果（平成28年度成果）を使用し測量を行った。
※本図平面図は、過年度成果の平面図（平成28年度成果）を使用した。
※水準点は、過年度成果（平成28年度成果 一等5613 H=26.862）を使用し測量を行った。

世界測地系（測地成果2011）

全体共通-7

令和 3年度 工事番号第 701 号			
多機能拠点整備		柵葉町大字山田岡字小堤地内	
縮 尺	S=1:2,000(A3)	図 面 番 号	/
測 量	株式会社 東コンサルタント	主 任 技 術 者	高橋 大樹
設 計	株式会社 東コンサルタント	管 理 技 術 者	吉田 久志
柵 葉 町			

断面図 (1/2)

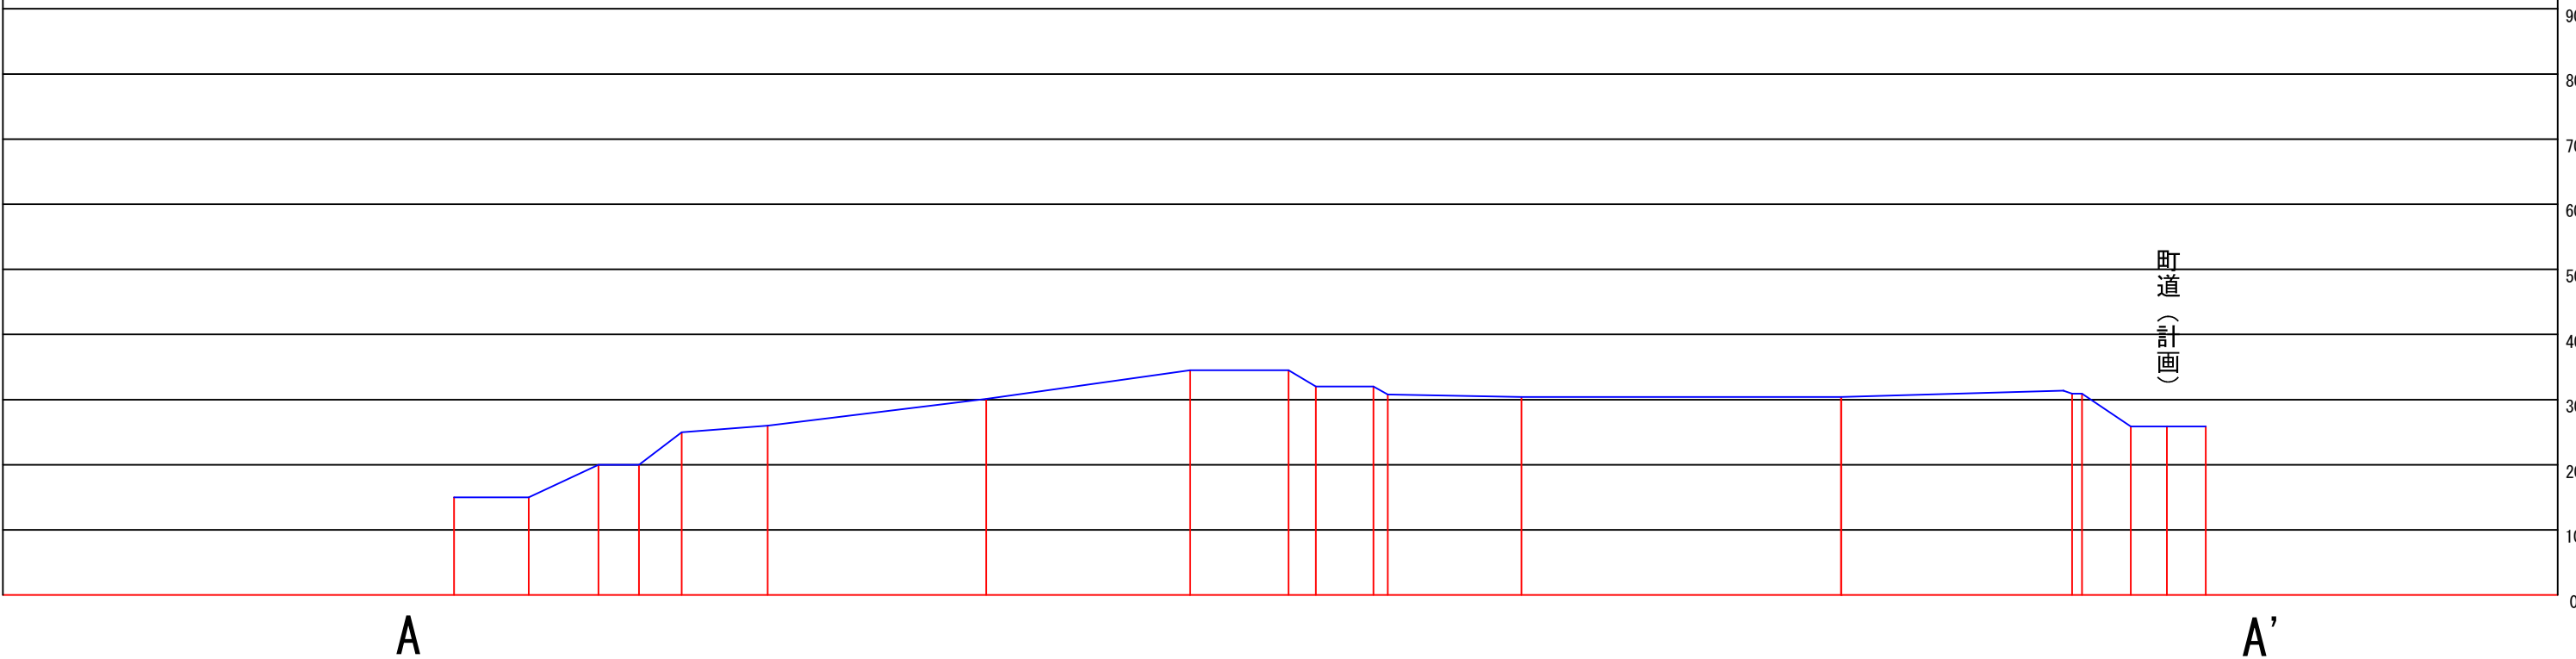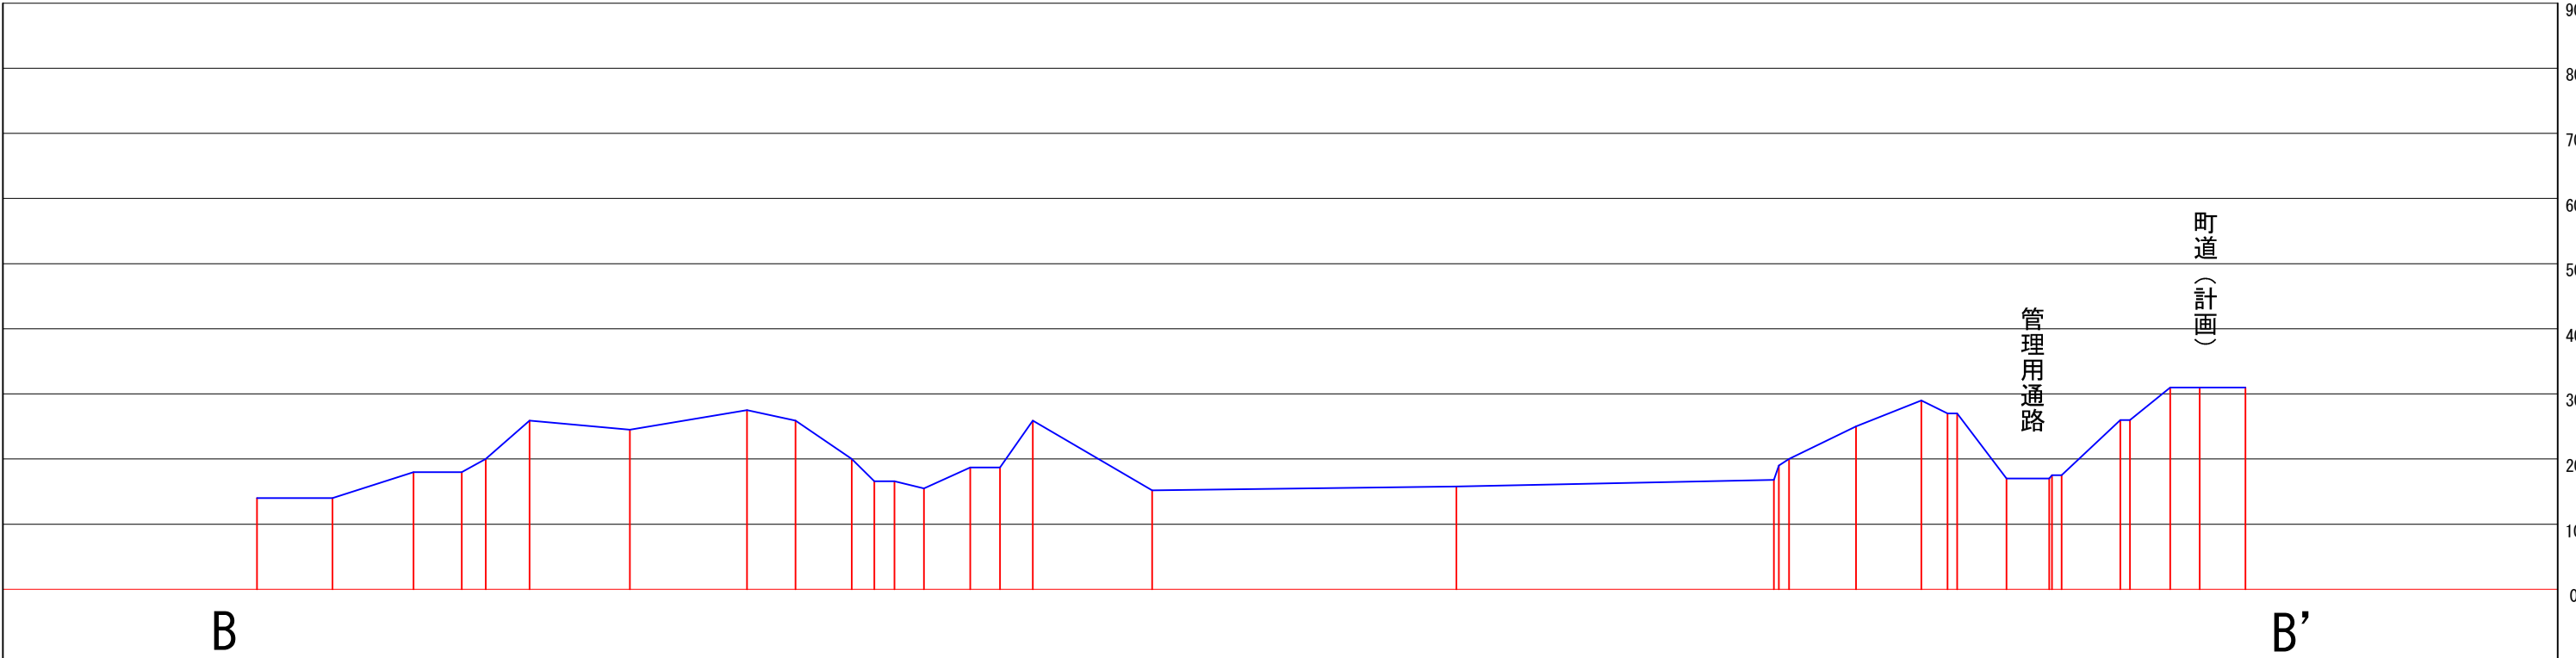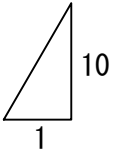

断面図 (2/2)

