


事業者が使用開始可能となる時期（非承継施設を使用する場合）



※境界線及び記載の面積は、正確な境界又は面積を示すものではありません。

国立女性教育会館 配置図

事業者が使用開始可能となる時期（非承継施設を使用しない場合）

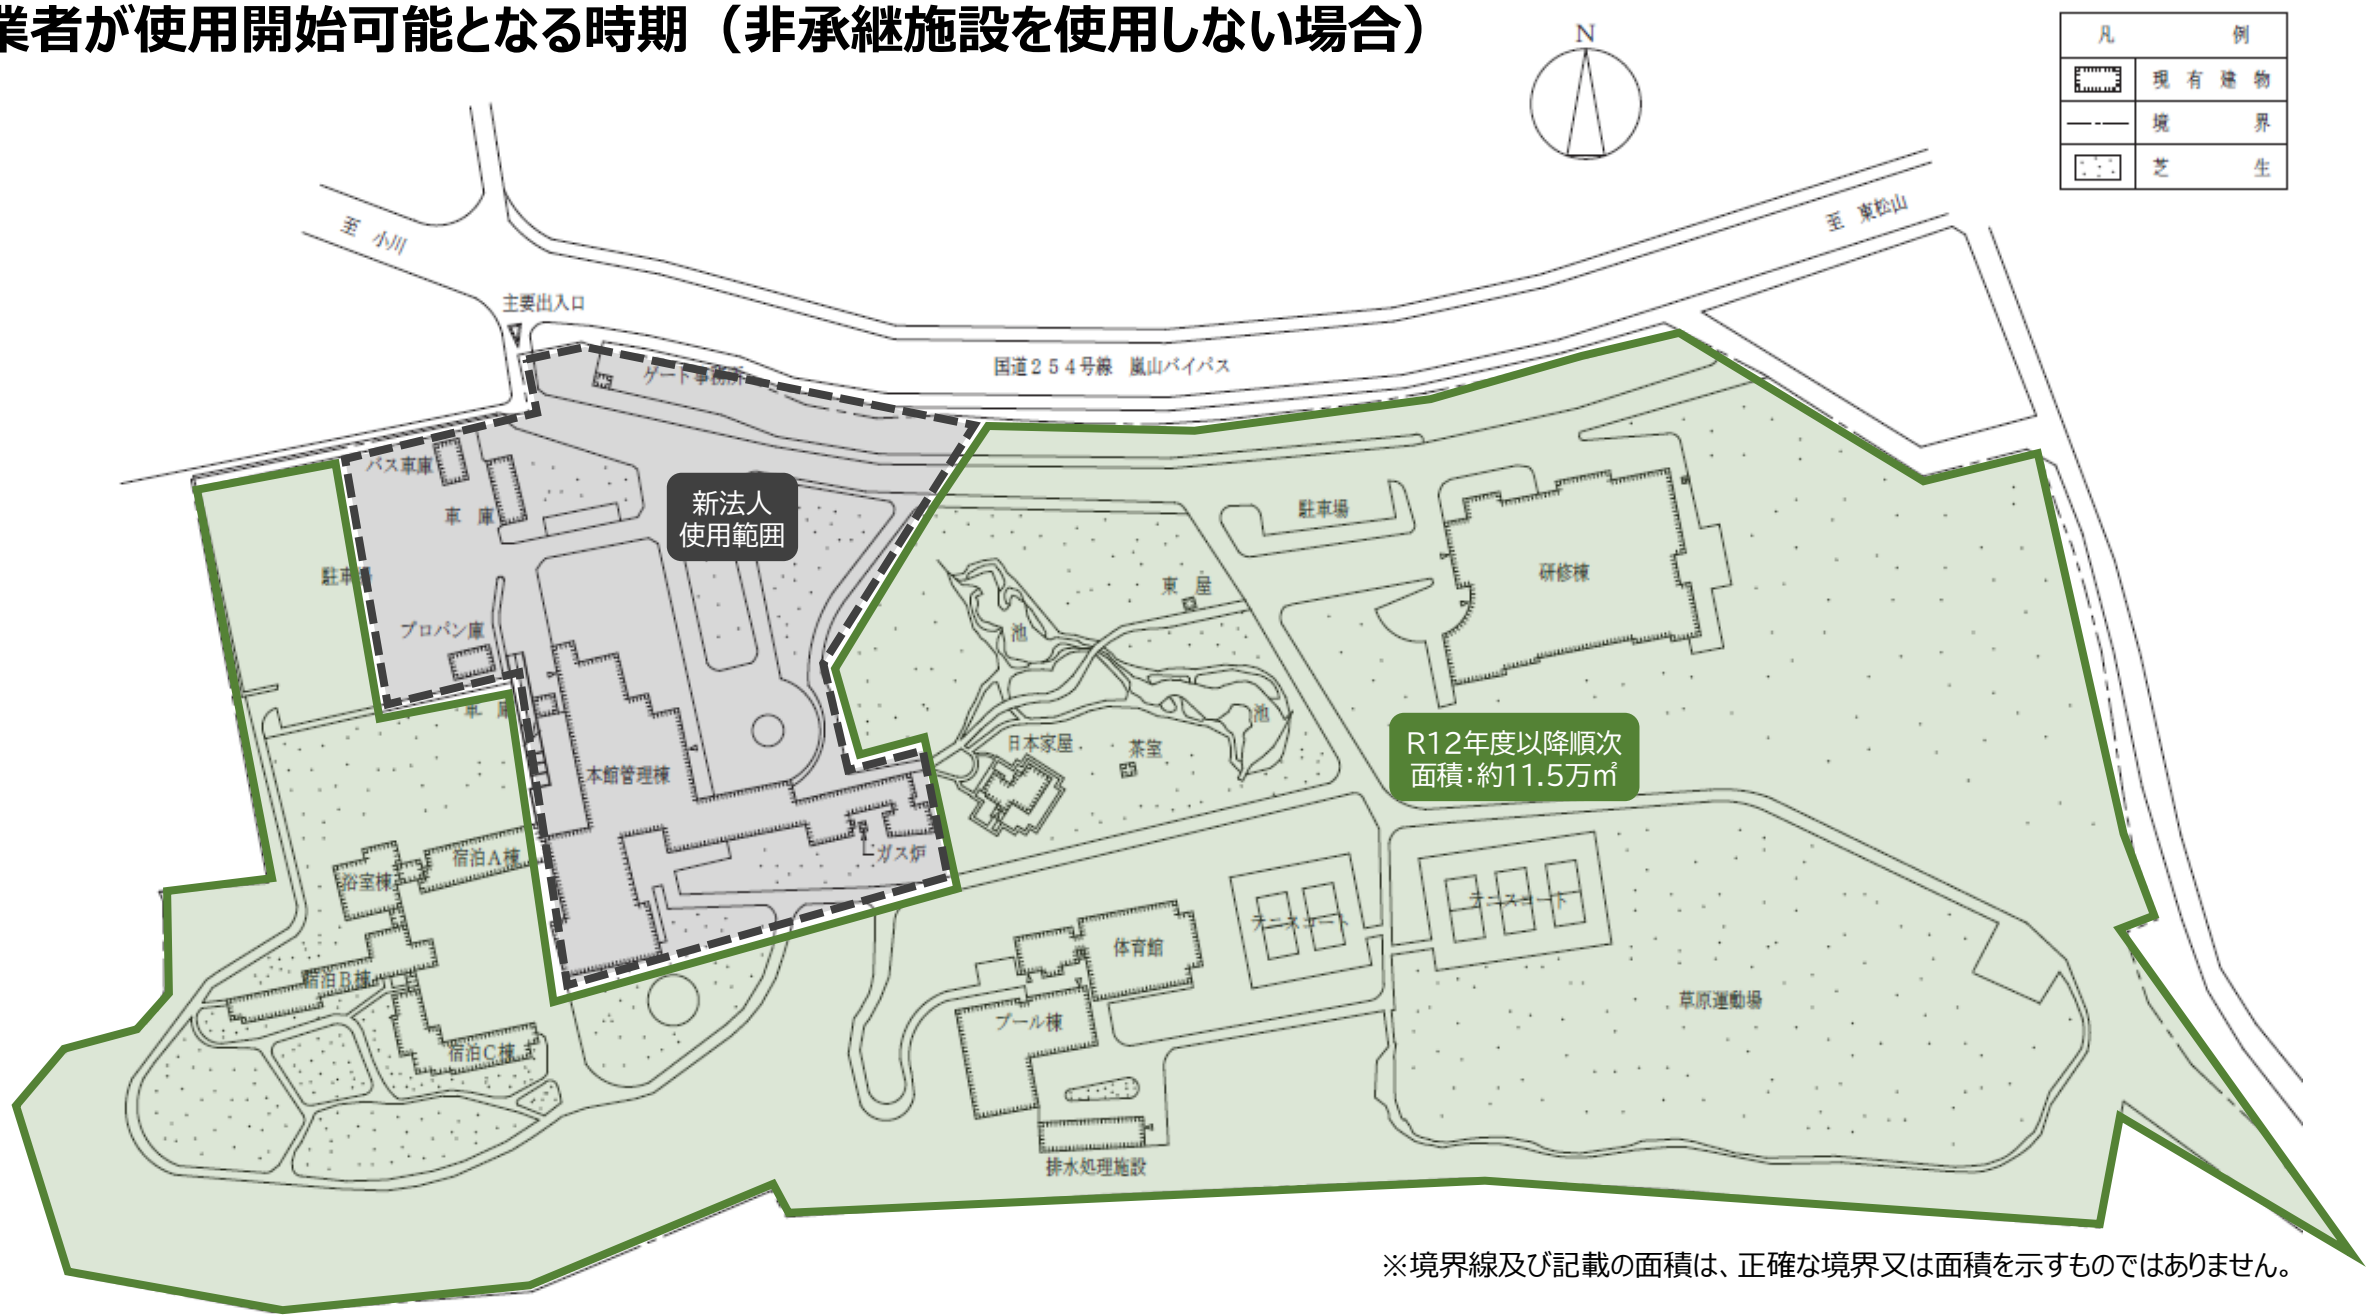

※境界線及び記載の面積は、正確な境界又は面積を示すものではありません。

国立女性教育会館 配置図