


福井市東山健康運動公園


Fukui City Higashiyama Fitness Park



屋内施設の概要

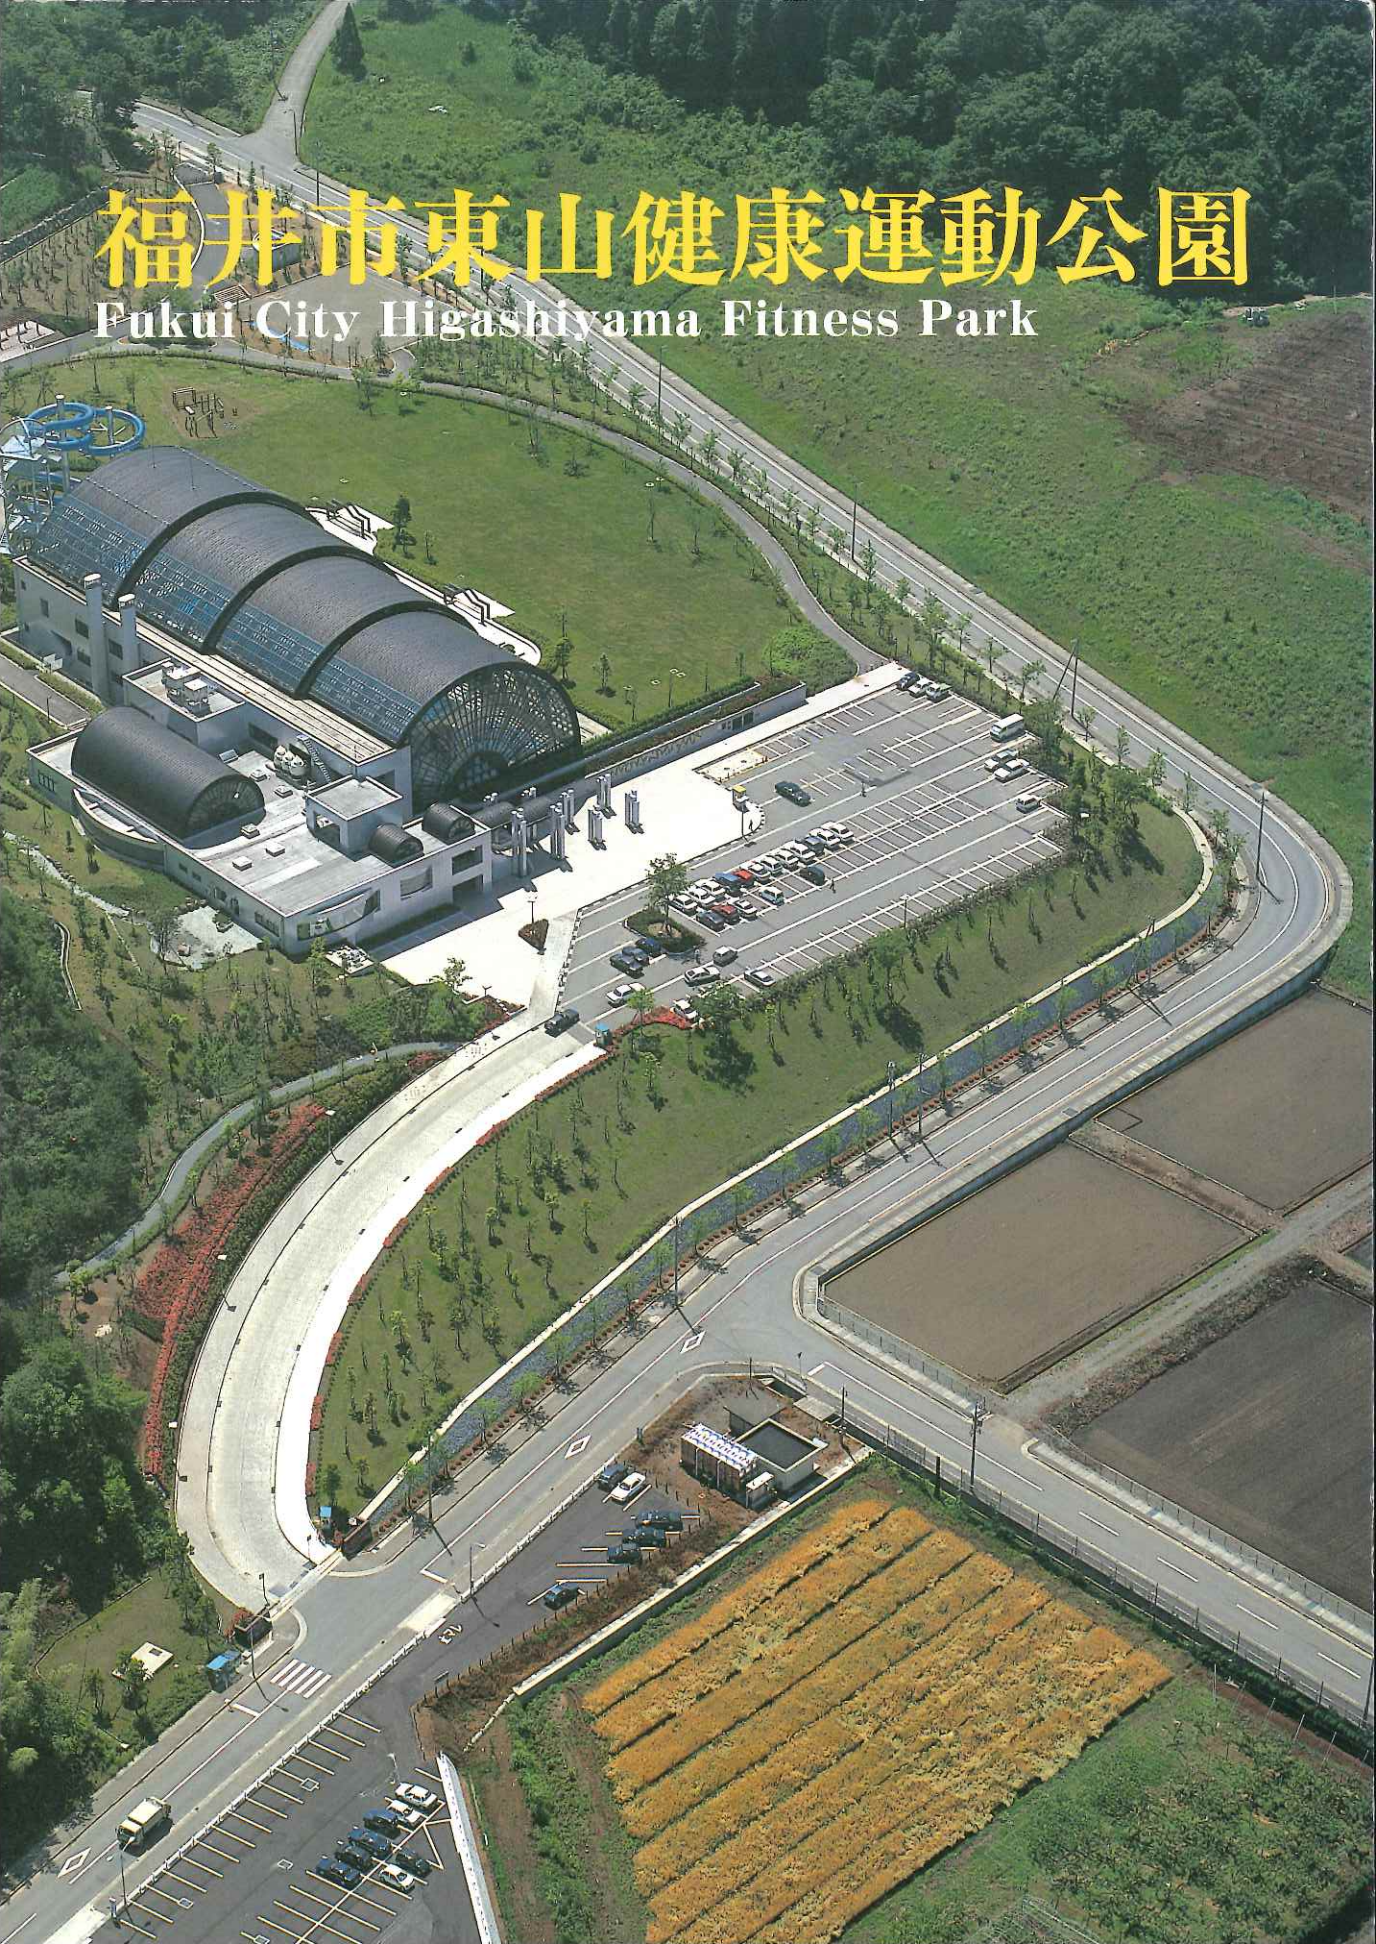

施設内平面図

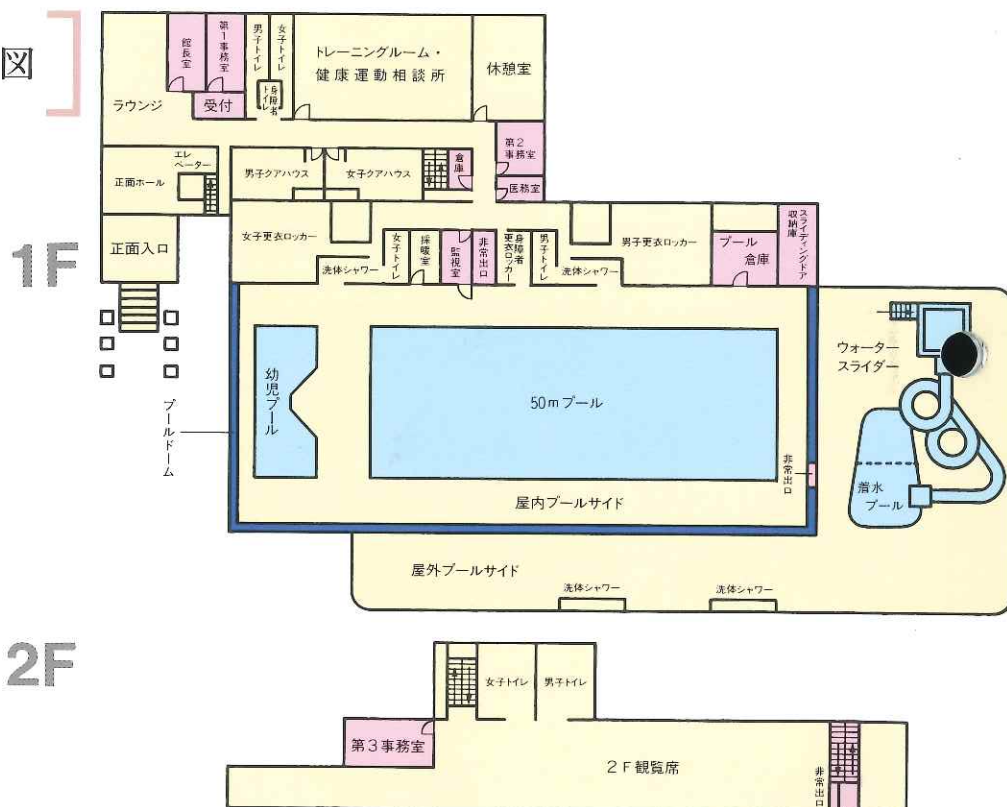

主な施設

プールドーム

- 鉄筋・鉄骨造（4段階スライド式）
- 高さ 28m 可動上屋半径 16.0m～19.5m 電動走行速度 4m/min

50m プール

- 鉄筋・鉄骨造（一部S造） ステンレス全溶接プール（スロープ付）
- 50m×7コース 幅 16.1m 水深 1.2m～1.3m
- 水面積 805㎡ 総容量 約1,000t
- 勸日本水泳連盟公認プール プールサイド床暖房設備付

幼児プール

- 鉄筋・鉄骨造 ステンレス全溶接プール
- 変形プール 水深 0.6m 水面積 257.6㎡ 総容量 約140t

ウォーターズライダー（屋外）

- ① スライダーデッキ・チューブ
 - 鉄骨造（フルームFRP製）
 - 高さ 21.43m スタート口高さ 17.85m 全長 145m 平均速度 20km/h
 - 高低差 18.19m 平均斜度 7.1度 最大斜度 18.8度
- ② スライダー着水プール
 - 鉄筋コンクリート造 FRP コンポジットパネル側壁
 - 変形プール 水深 0.9m 水面積 90.9㎡ 総容量 約90t

トレーニングルーム

- 鉄筋・鉄骨造（ドーム式） 面積 318㎡

クアハウス

- 浴室面積 男女各40㎡ サウナ室面積 男女各11㎡
- ヘルスバス・ジャグジー（パイプラ、超音波装置）・水風呂
- サウナ（電気式）

付属施設

- 管理事務所 ■ 健康相談所 ■ 医務室 ■ 休憩室 ■ 受付コーナー ■ ラウンジ
- プール監視室 ■ 男女ロッカー室（ロッカー各250） ■ 男女シャワー室 ■ 採暖室
- 身障者用更衣室 ■ 身障者用浴室 ■ 2階観覧席 など