

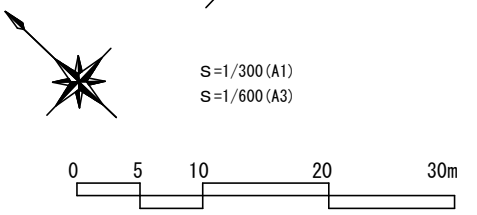
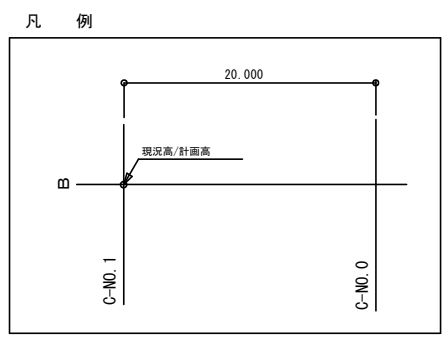


東田大通り公園（Cゾーン） 平面図

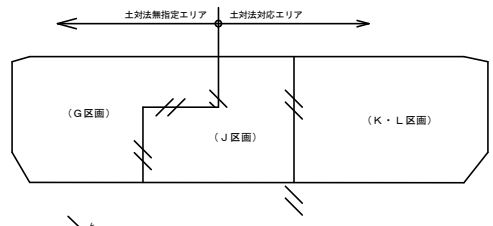

<残土処分先>市の汚染土壌処理業者

・土対法エリアで出た残土は、以下の指定の土砂処分先に持っていくこと。
（北九州市の汚染土壌処理業者）
J 区画：U B E 三菱セメント株式会社
K・L 区画：株式会社スカラベサクレ

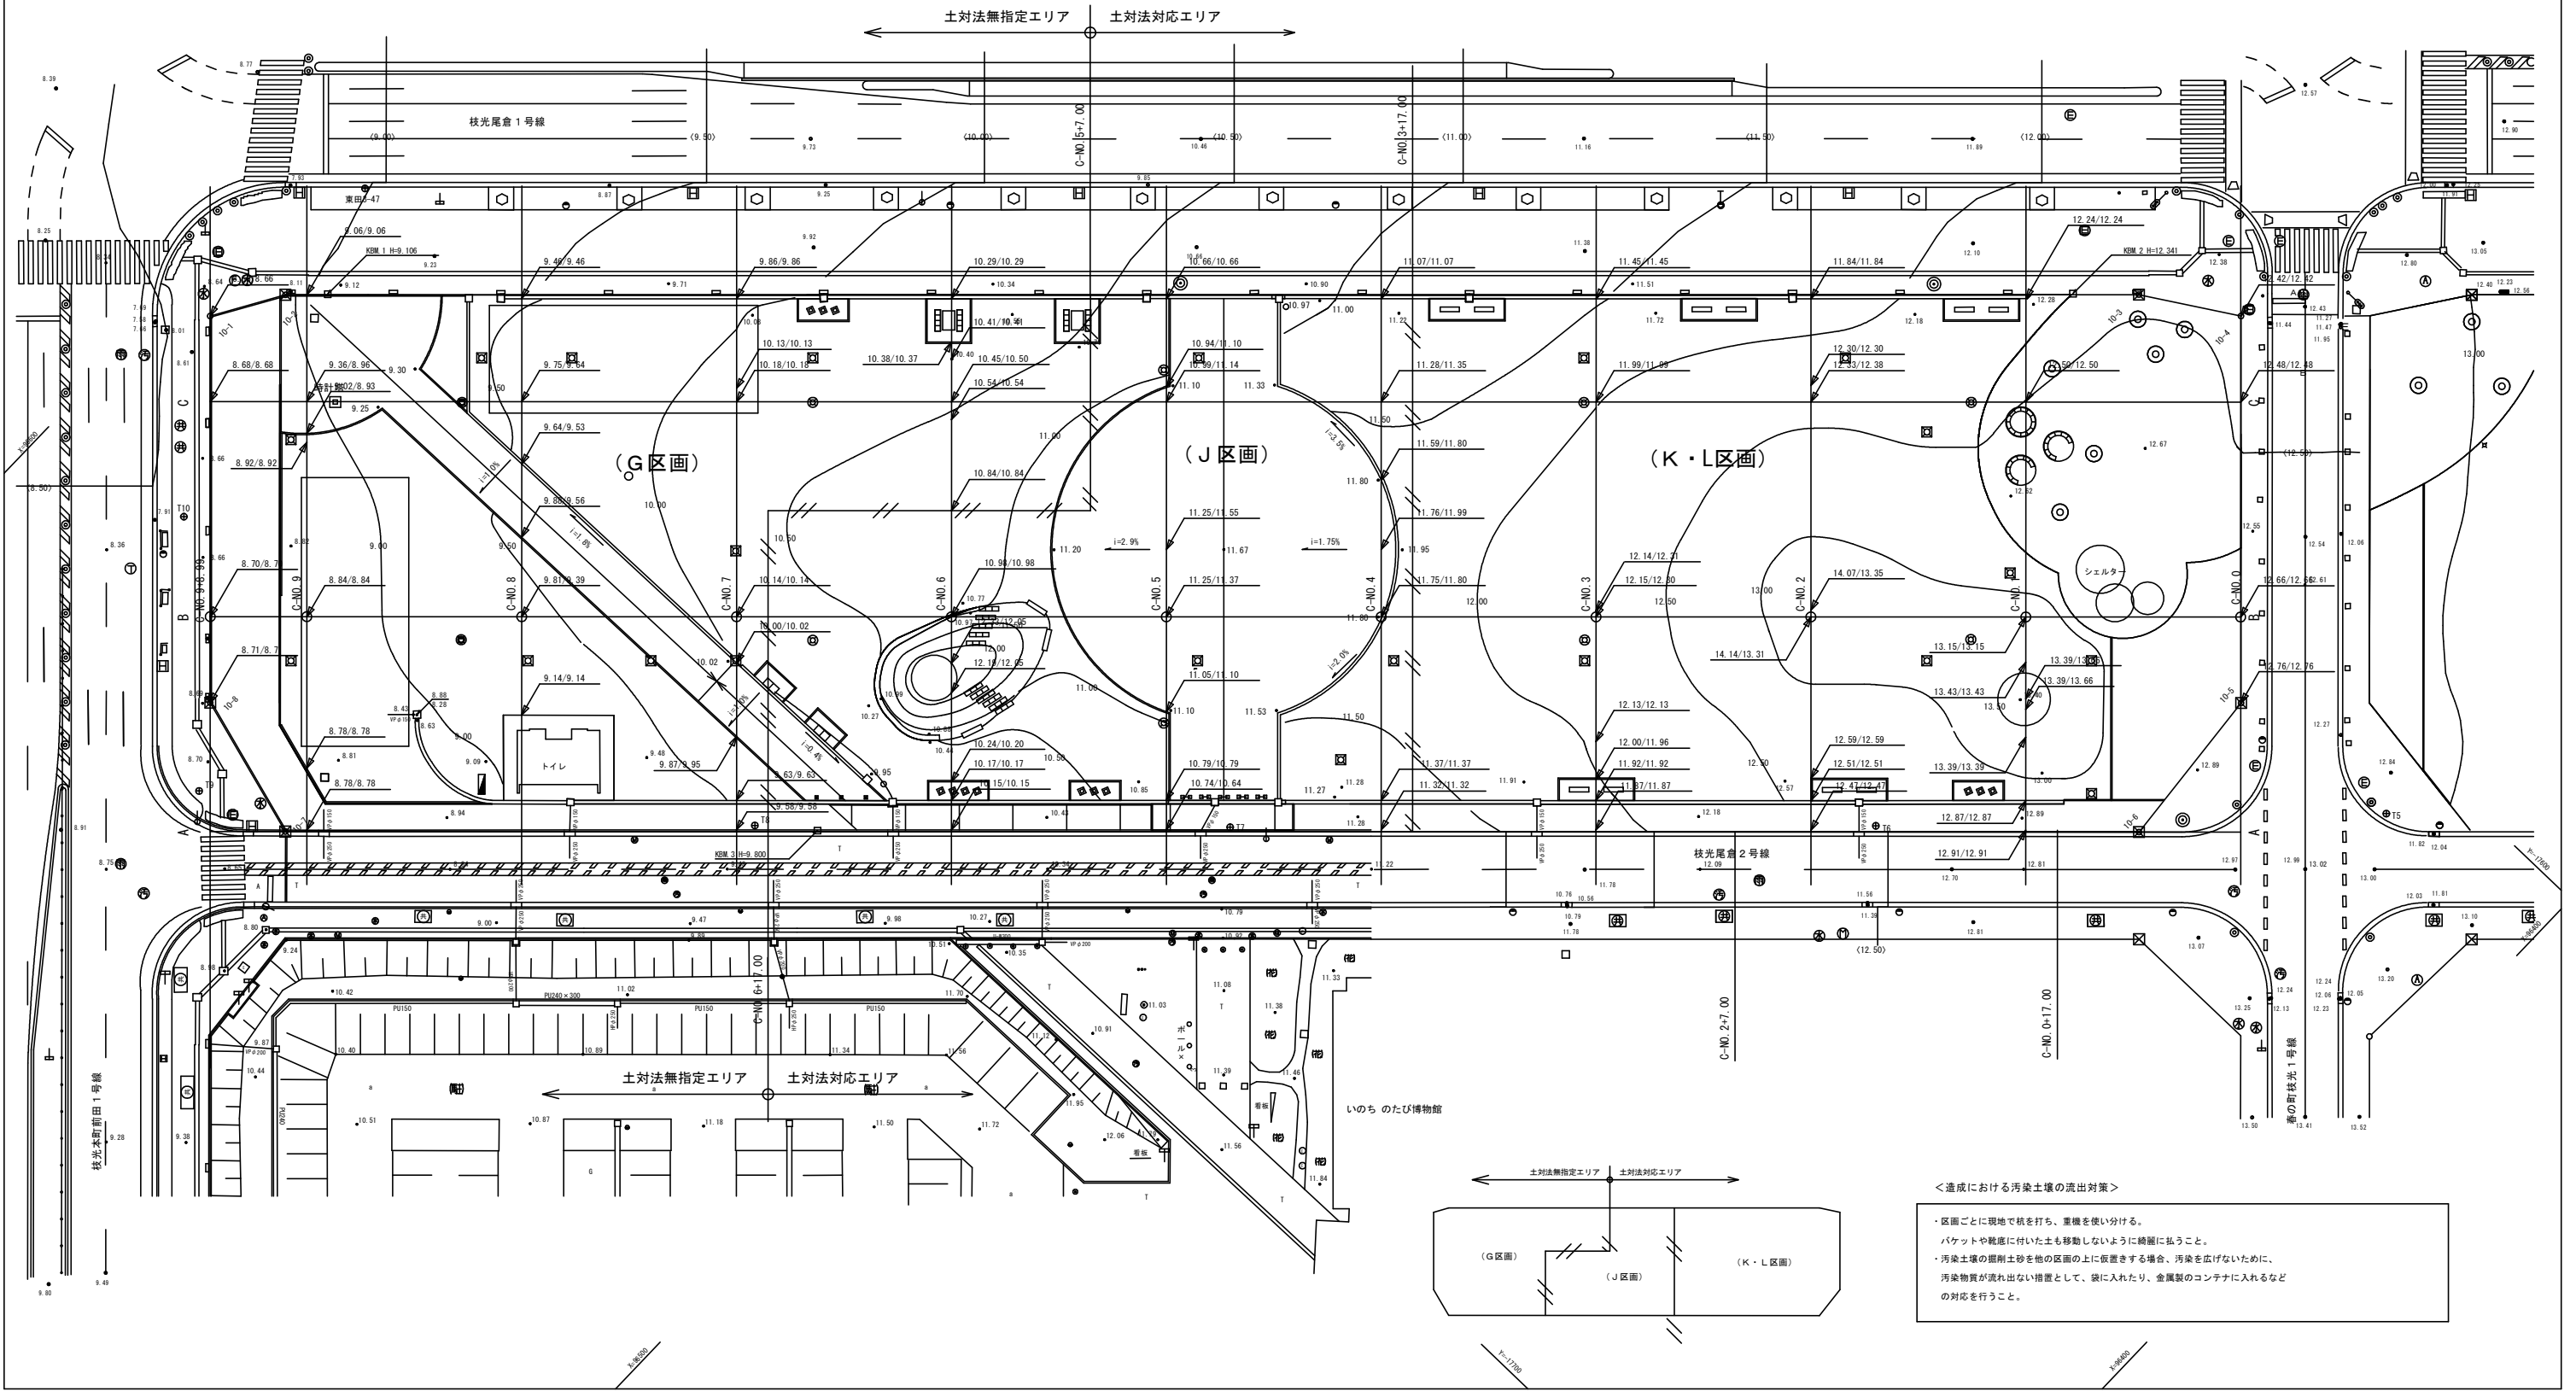



<造成における汚染土壌の流出対策>

・区画ごとに現地で杭を打ち、重機を使い分ける。
バケットや靴底に付いた土も移動しないように綺麗に払うこと。
・汚染土壌の掘削土砂を他の区画の上に仮置きする場合、汚染を広げないために、汚染物質が流れ出ない措置として、袋に入れたり、金属製のコンテナに入れるなどの対応を行うこと。


縦断面図

$$V=1/200 \text{ (A3)}$$

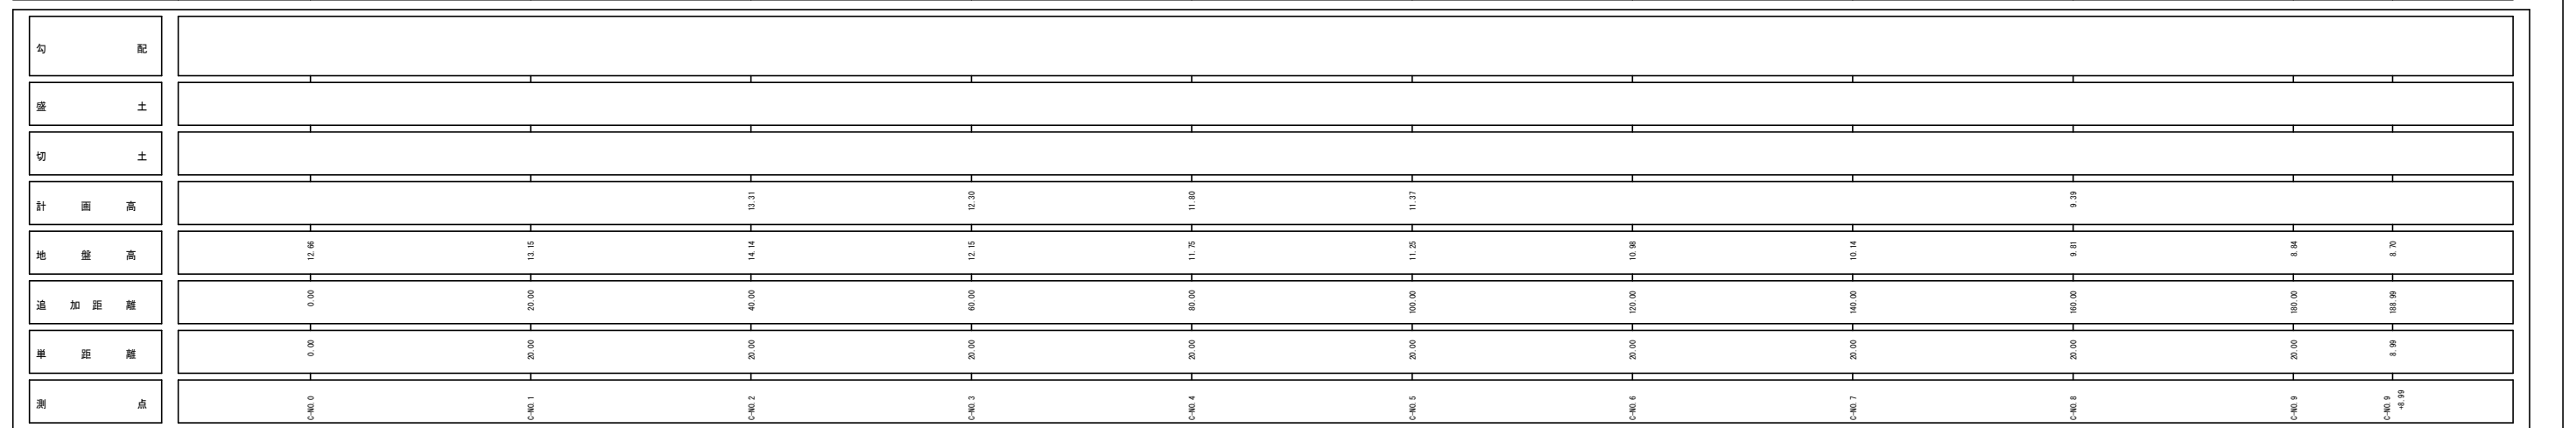
$$H=1/600 \text{ (A3)}$$

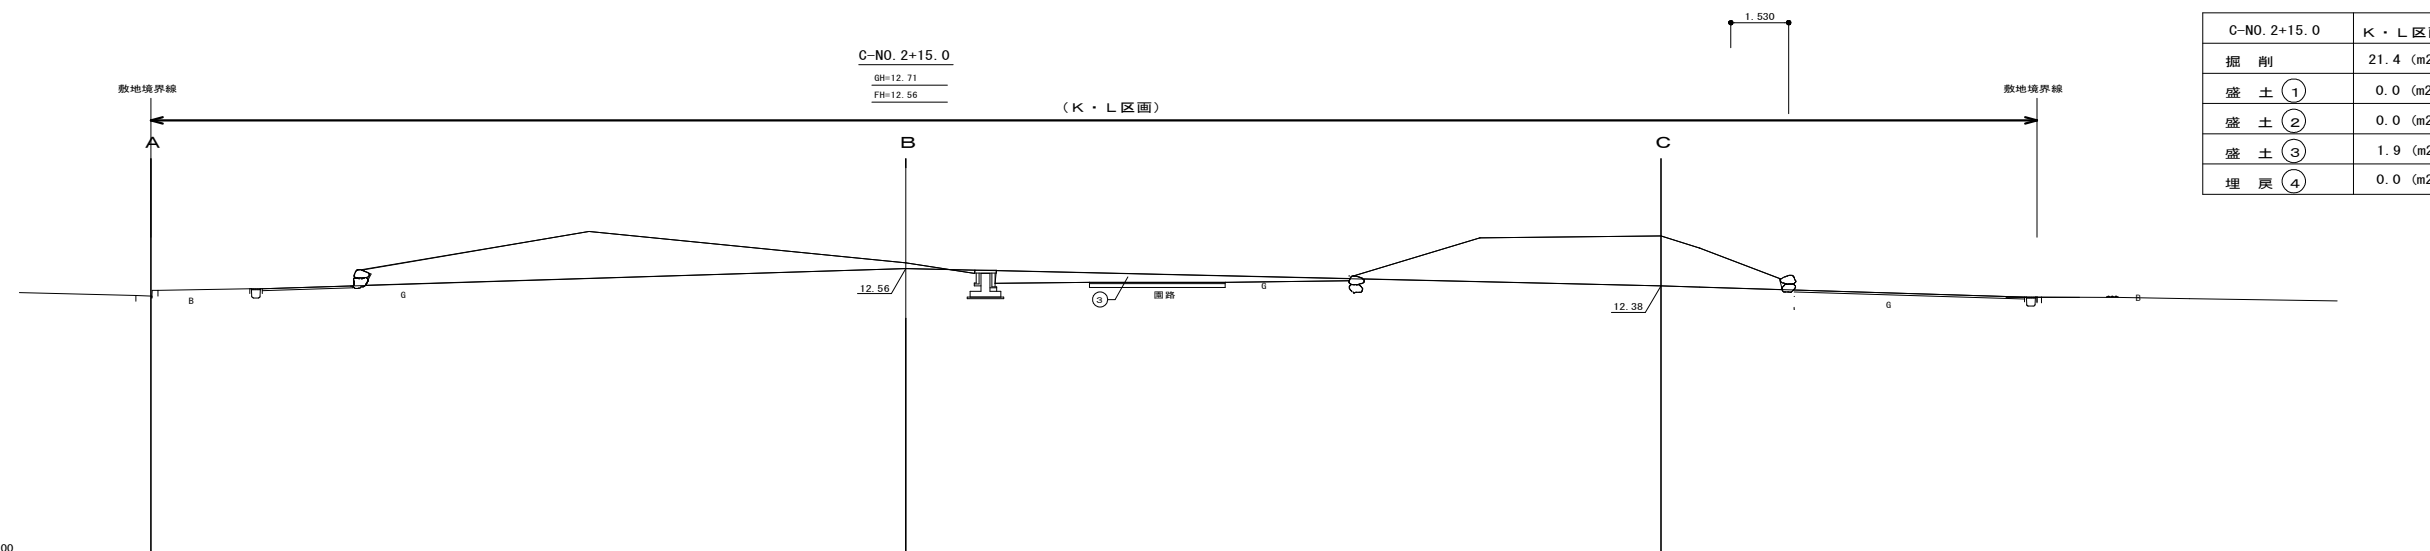


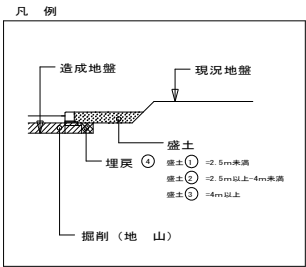
C-N0. 2+15. 0	K · L 区
掘 削	21. 4 (m ²)
盛 土 ①	0. 0 (m ²)
盛 土 ②	0. 0 (m ²)
盛 土 ③	1. 9 (m ²)
埋 戻 ④	0. 0 (m ²)

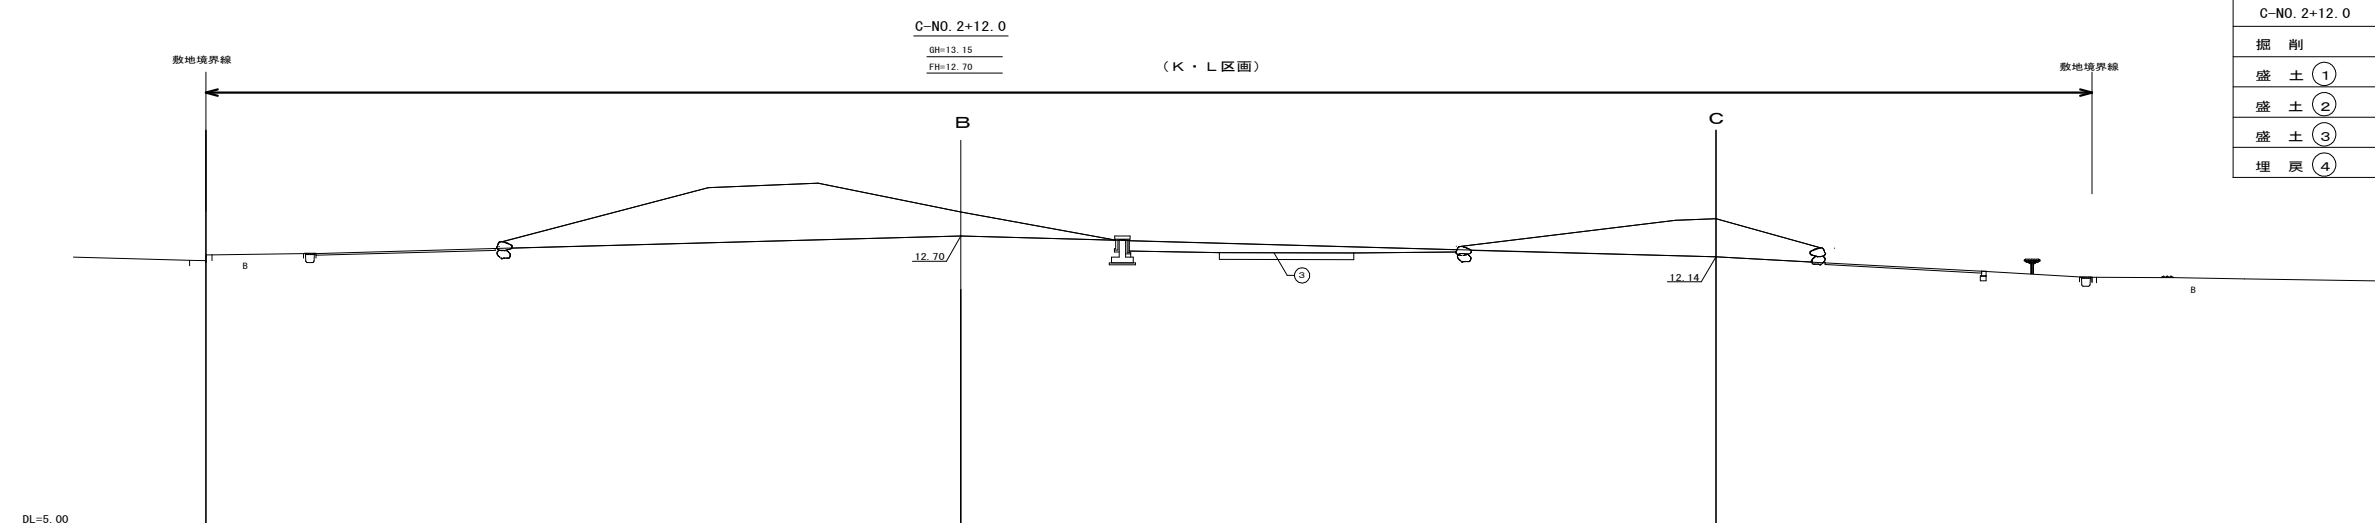

C-No. 2+12.0	K・L区
掘削	19.9 (m ²)
盛土 ①	0.0 (m ²)
盛土 ②	0.0 (m ²)
盛土 ③	1.6 (m ²)
埋戻 ④	0.0 (m ²)

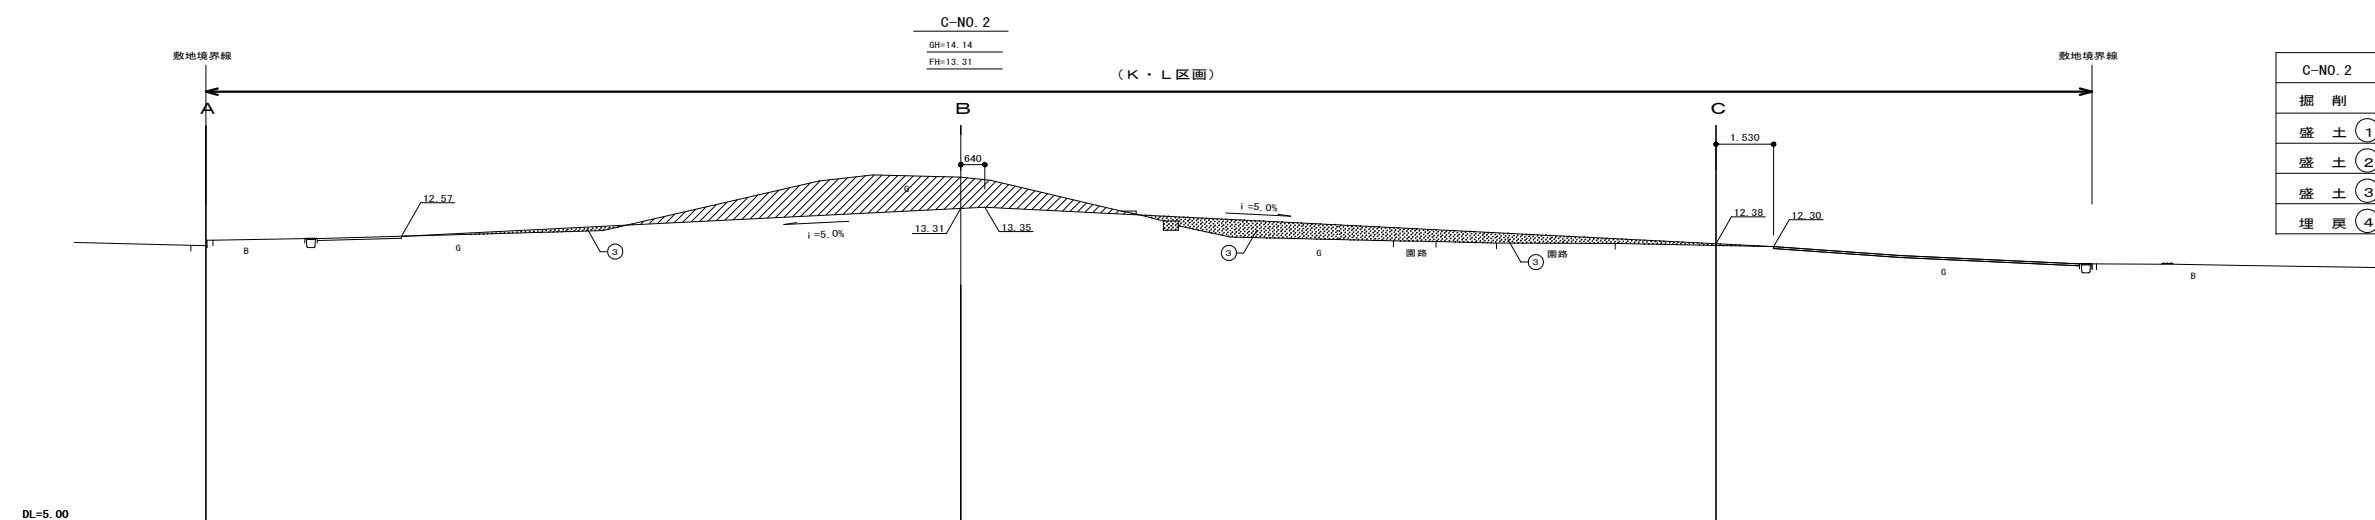


C-N0.2	K・L区
掘削	7.8 (m2)
盛土 ①	0.0 (m2)
盛土 ②	0.0 (m2)
盛土 ③	4.6 (m2)
埋戻 ④	0.0 (m2)




横断面図－3

S=1/100 (A1)
S=1/200 (A3)


3
5

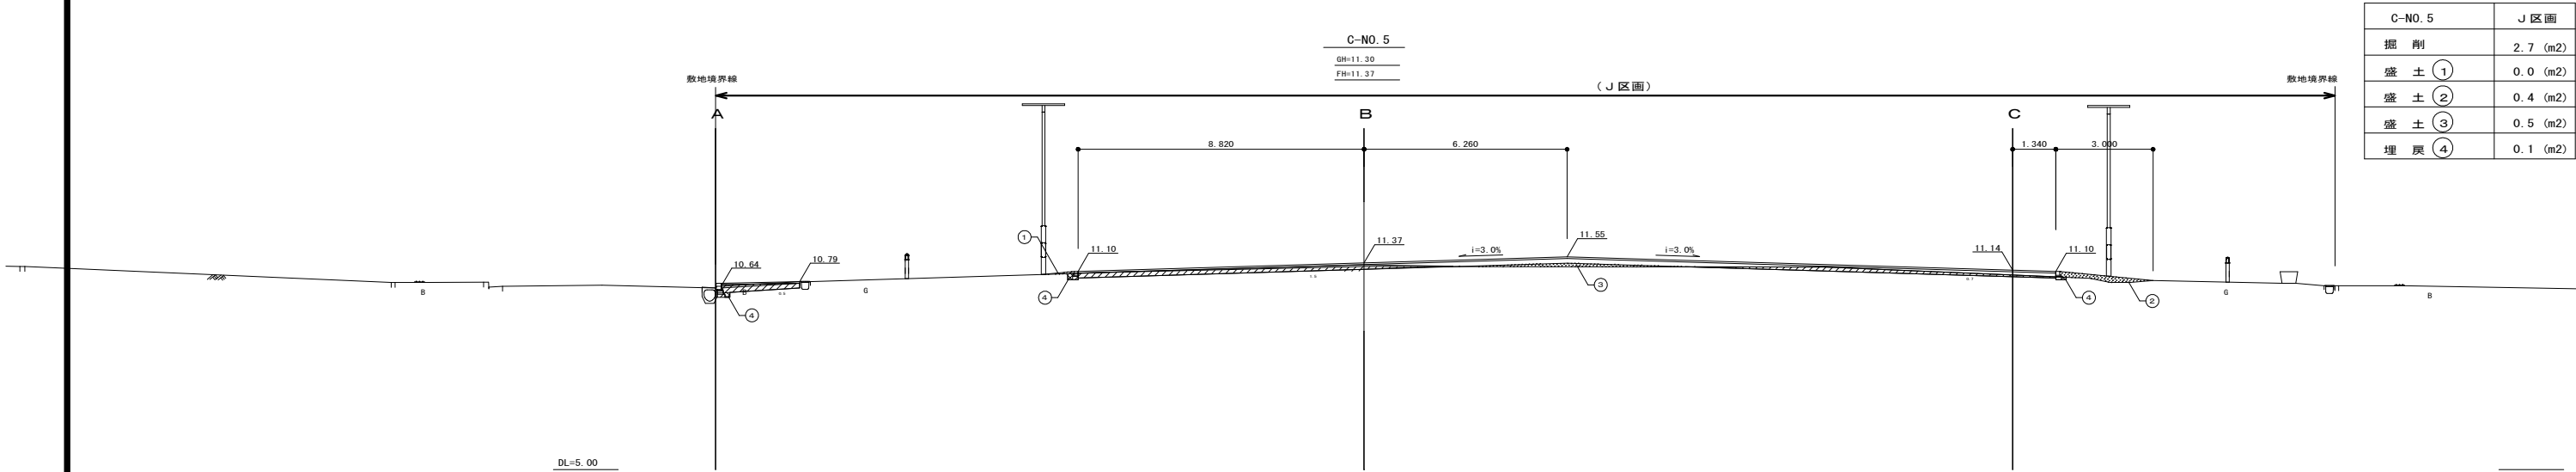

C-NO. 5	J 区画
掘 削	2.7 (m ²)
盛 土 ①	0.0 (m ²)
盛 土 ②	0.4 (m ²)
盛 土 ③	0.5 (m ²)
埋 戻 ④	0.1 (m ²)

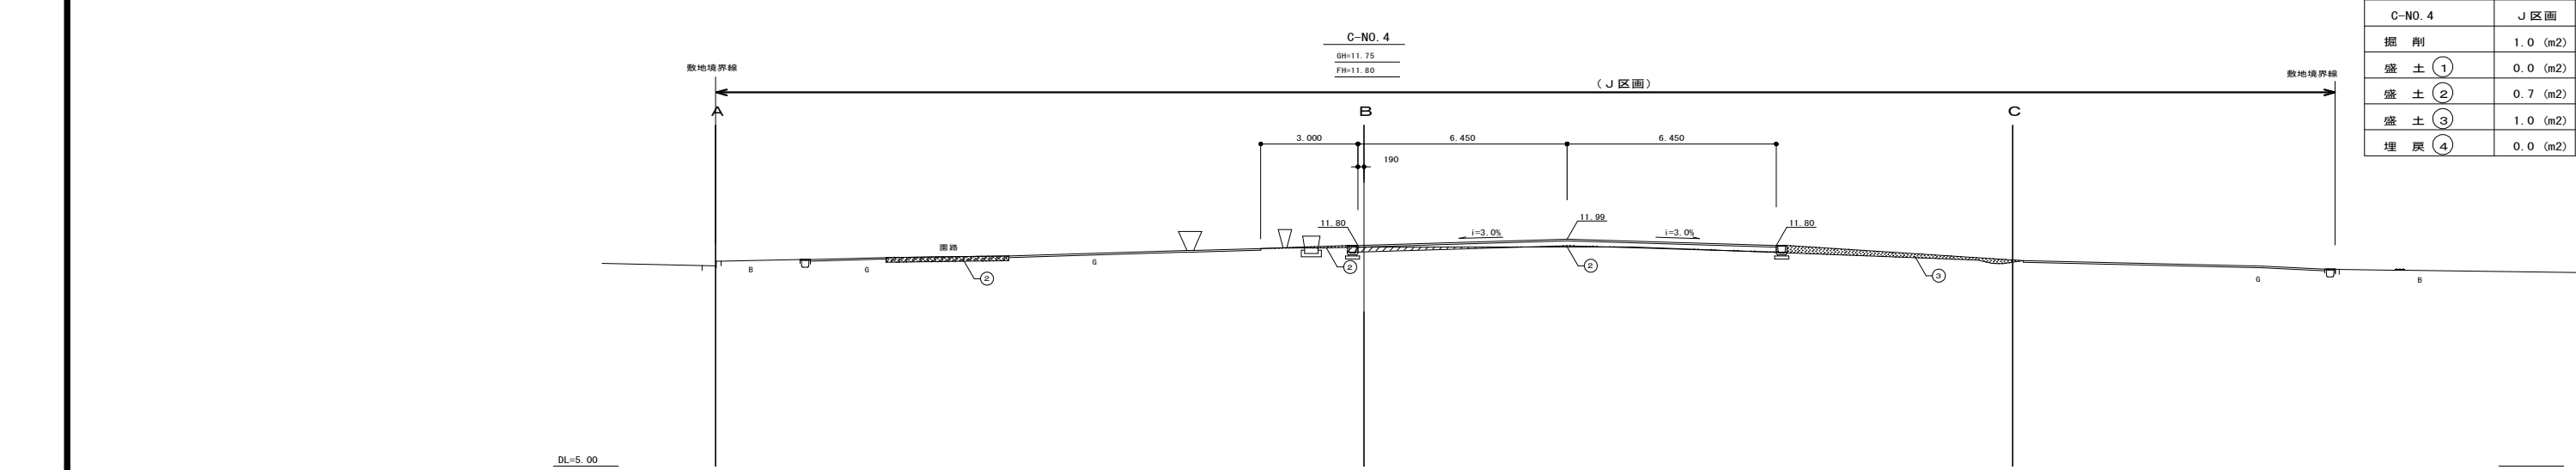



C-NO. 4	J 区画
掘 削	1.0 (m ²)
盛 土 ①	0.0 (m ²)
盛 土 ②	0.7 (m ²)
盛 土 ③	1.0 (m ²)
埋 戻 ④	0.0 (m ²)

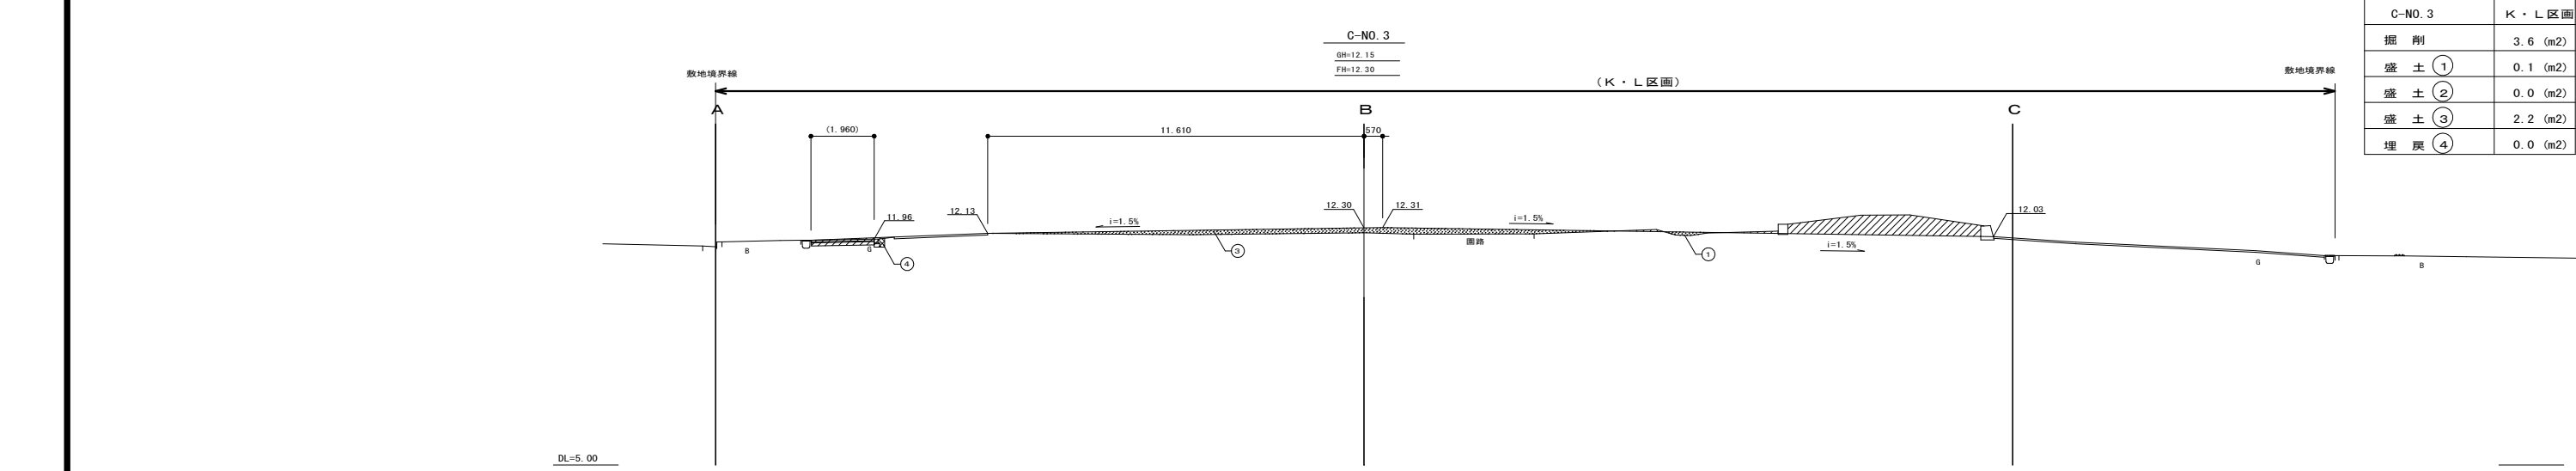


C-NO. 3	K・L 区画
掘 削	3.6 (m ²)
盛 土 ①	0.1 (m ²)
盛 土 ②	0.0 (m ²)
盛 土 ③	2.2 (m ²)
埋 戻 ④	0.0 (m ²)

横断面图—4

S=1/100 (A1)
S=1/200 (A3)

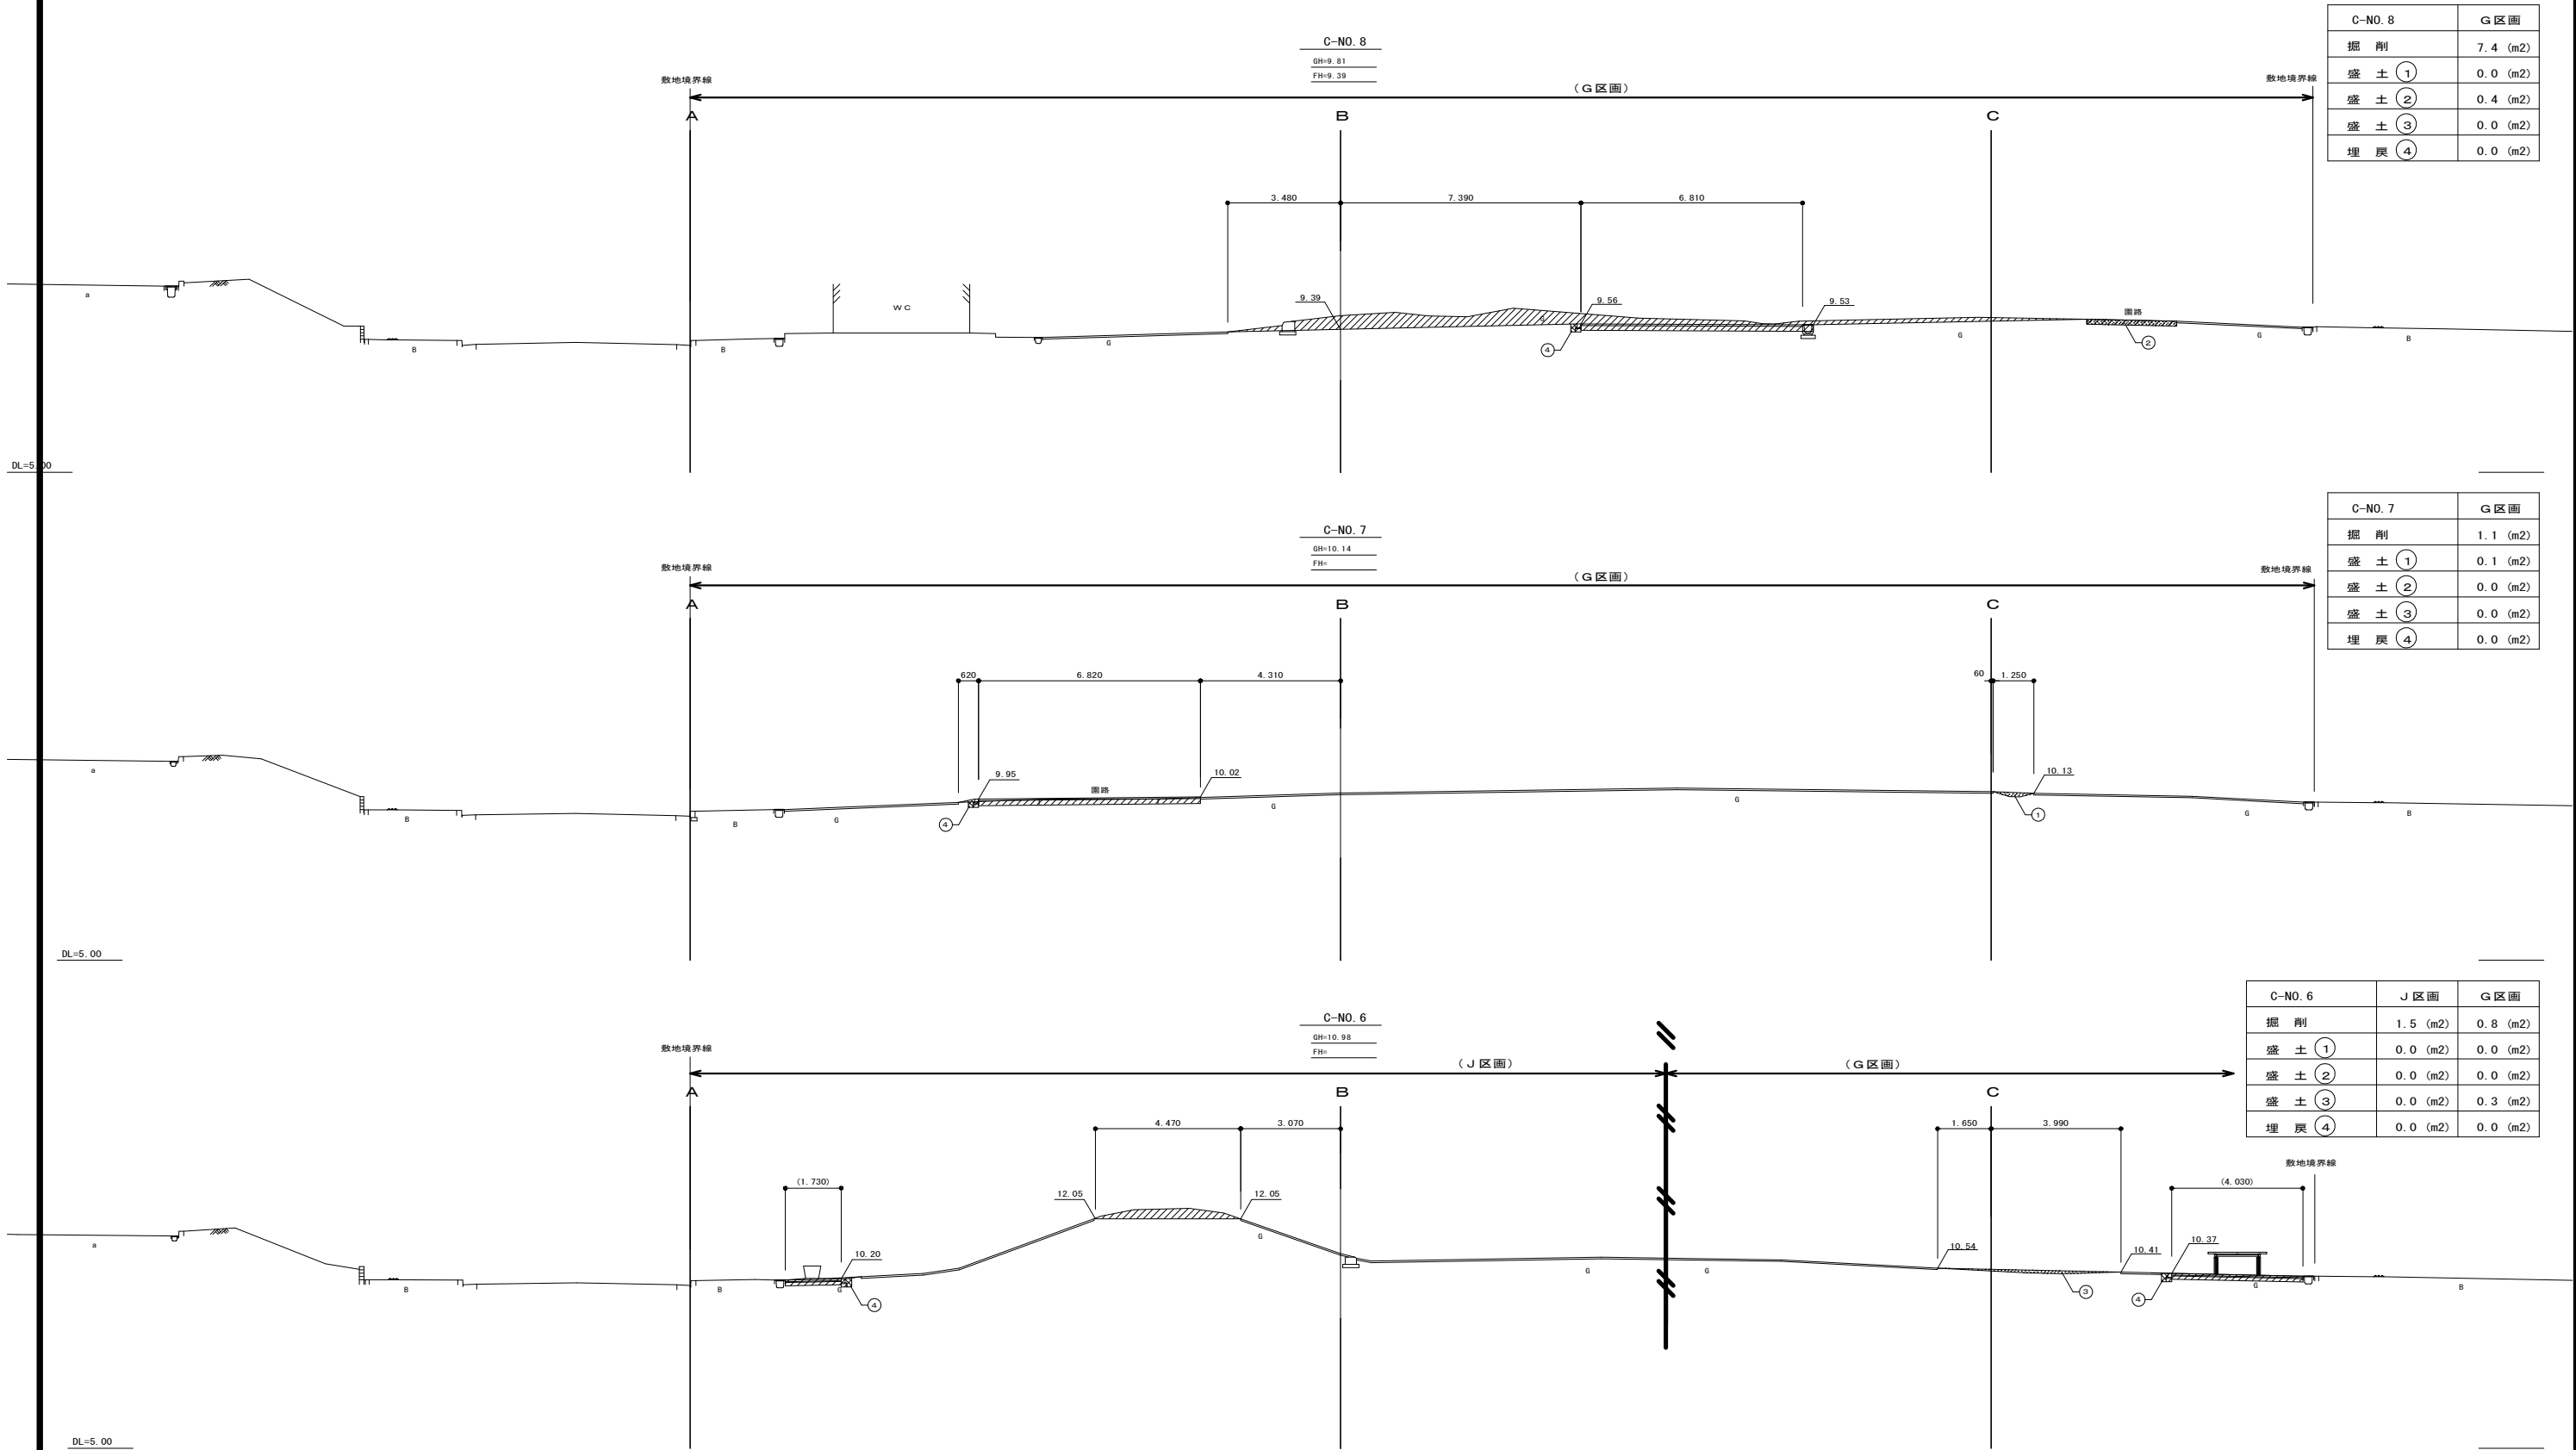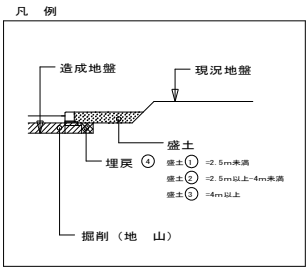


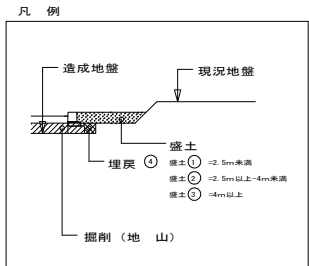

横断面図ー 5

S=1/100 (A1)
S=1/200 (A3)

5
5

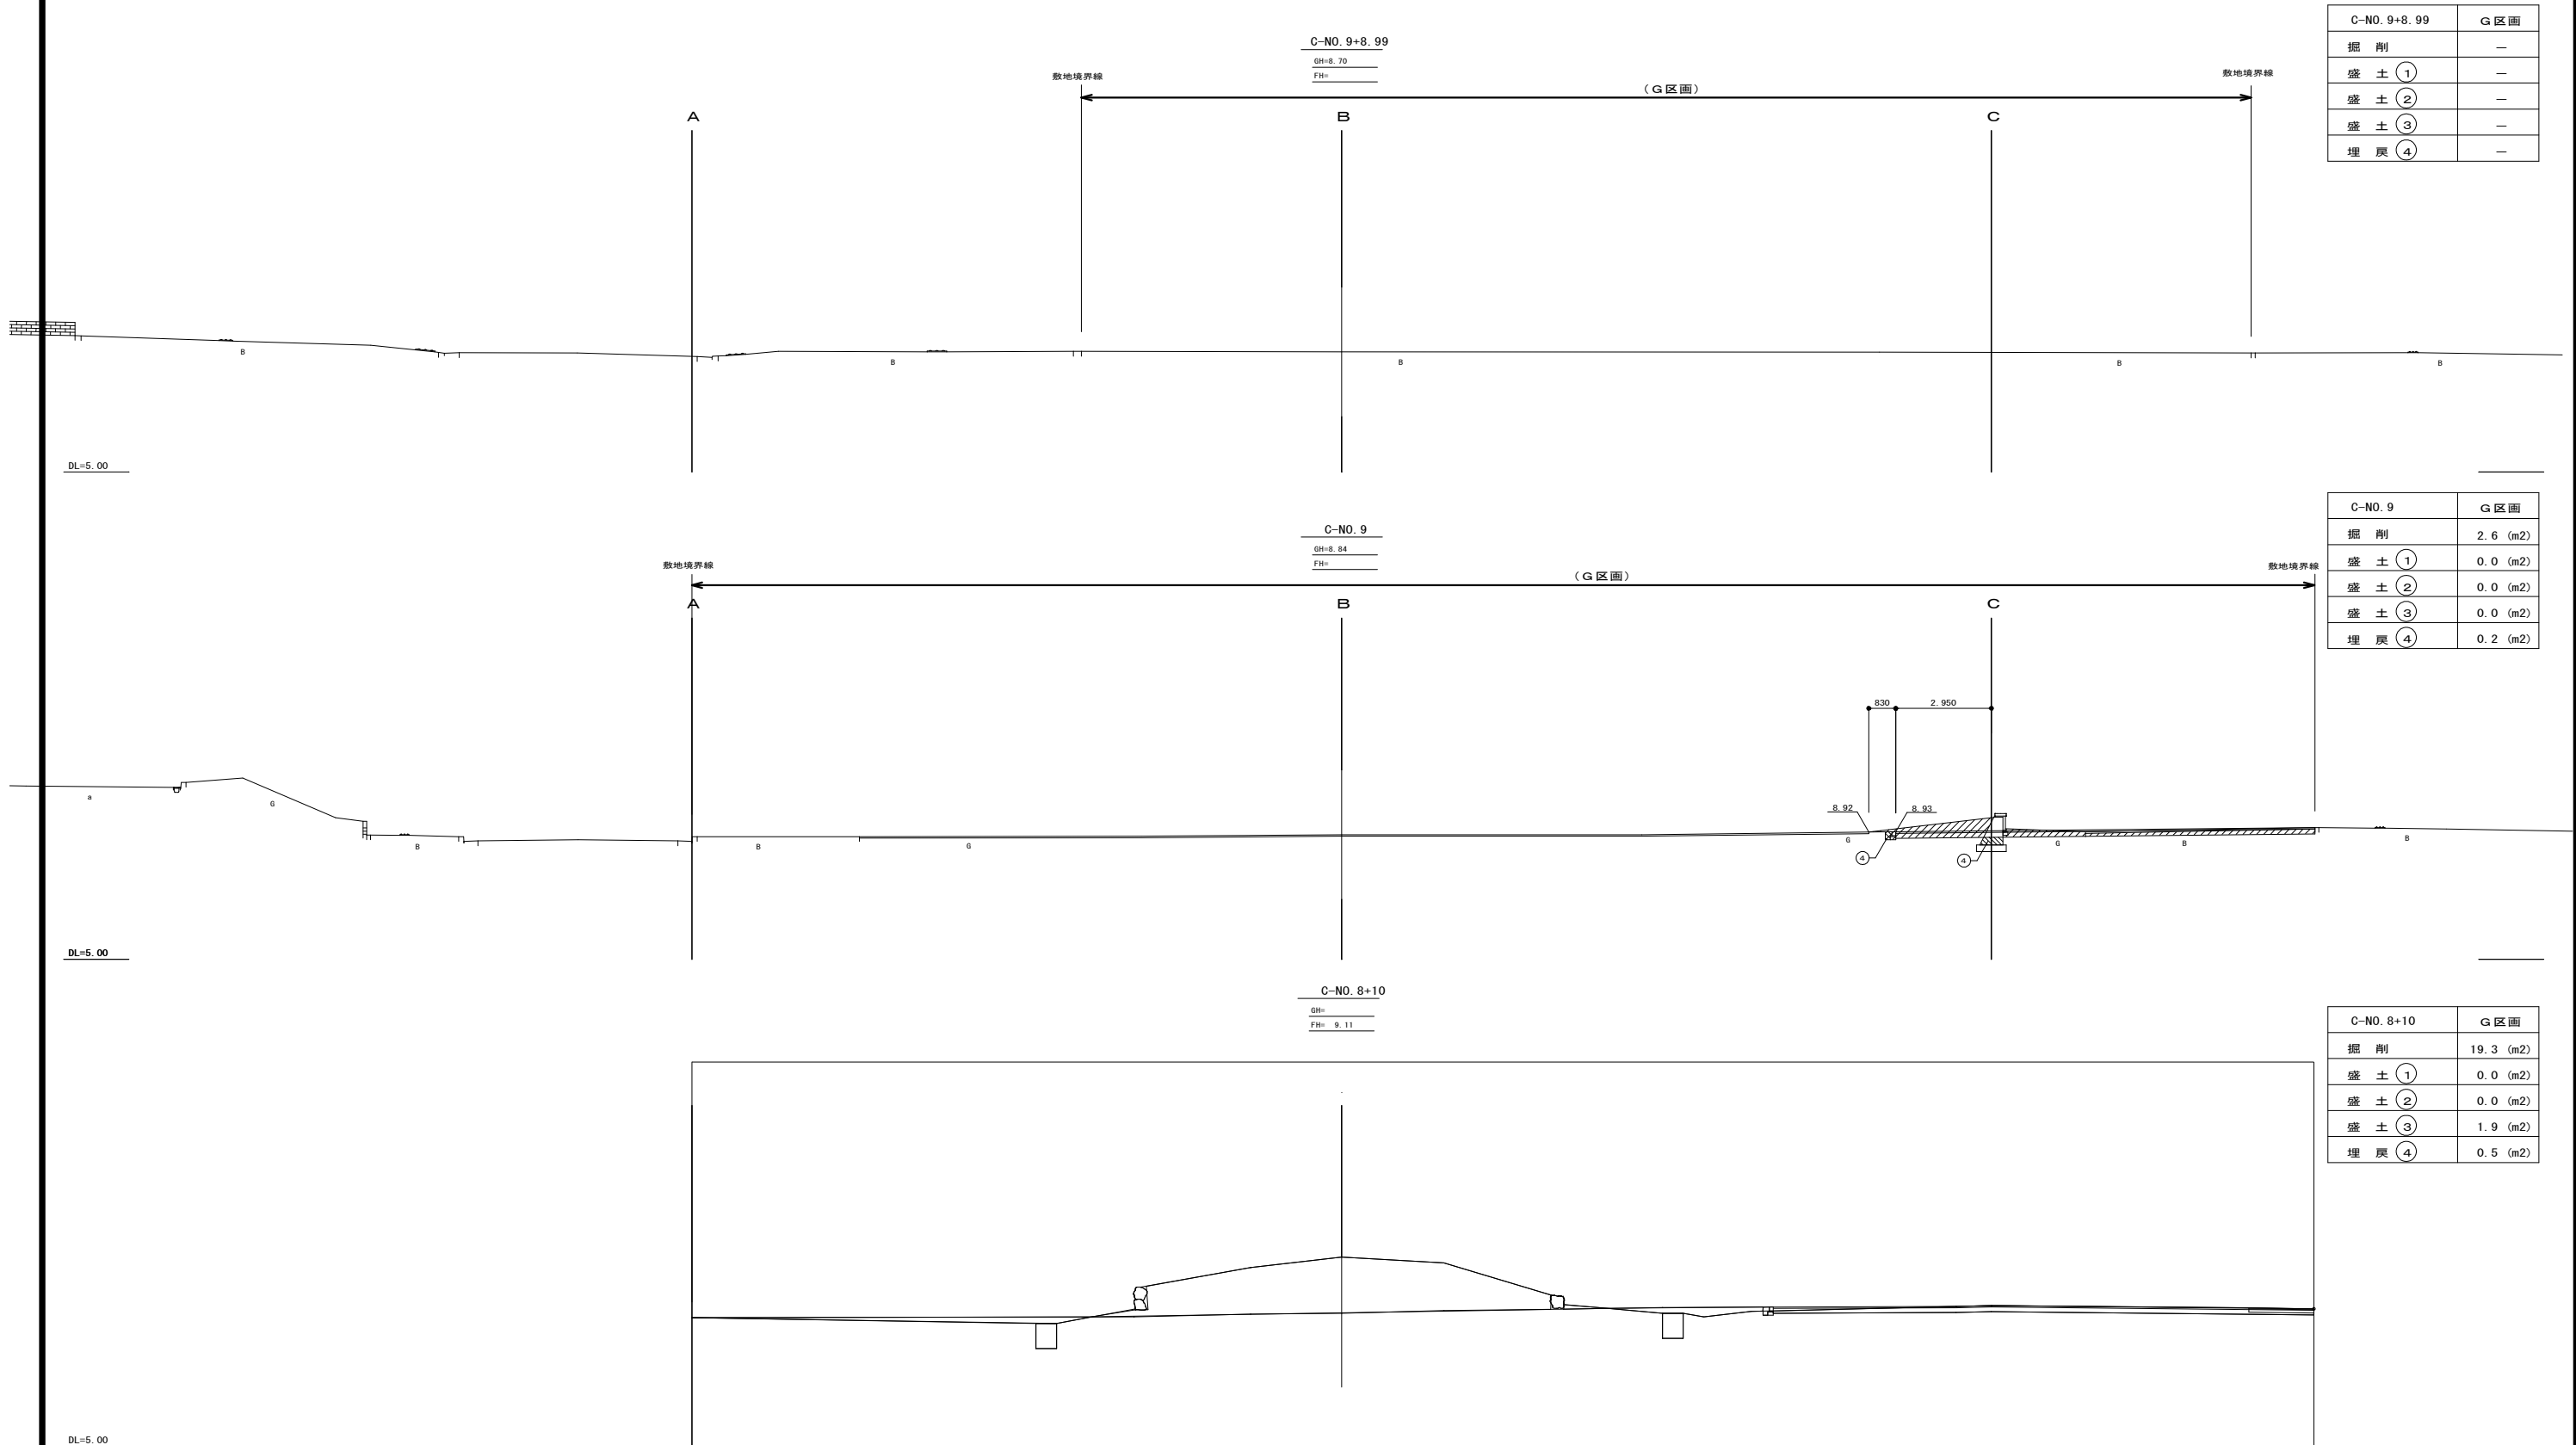

C-NO. 9+8.99	G区画
掘 削	—
盛 土 ①	—
盛 土 ②	—
盛 土 ③	—
埋 戻 ④	—

C-NO. 9	G区画
掘 削	2.6 (m2)
盛 土 ①	0.0 (m2)
盛 土 ②	0.0 (m2)
盛 土 ③	0.0 (m2)
埋 戻 ④	0.2 (m2)

C-NO. 8+10	G区画
掘 削	19.3 (m2)
盛 土 ①	0.0 (m2)
盛 土 ②	0.0 (m2)
盛 土 ③	1.9 (m2)
埋 戻 ④	0.5 (m2)