


東田大通り公園
(Cゾーン 地下埋設物現況平面図)

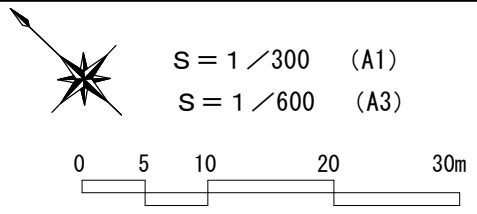

上 水

凡 例	
記 号	名 称
—	水道本管
■	量水器

資料：北九州市西部工事事務所

雨 水

凡 例	
記 号	名 称
←	分流雨水幹線
—	側 溝
○	マンホール
□	雨水樹

資料：北九州市公共下水道施設平面図

汚 水

凡 例	
記 号	名 称
←	分流汚水幹線
○	マンホール
●	汚水樹

資料：北九州市公共下水道施設平面図


ガ ス

凡 例	
記 号	名 称
—	ガス管
—	中圧ガス管

資料：道路ガス管検査調査（西部ガス北九州配管グループ）
中圧ガス管は一般家庭ではそのまま使用できないので
事前調査が必要となる。

凡 例

- 上 水
- 雨 水
- 汚 水
- 電 気
- ガ ス

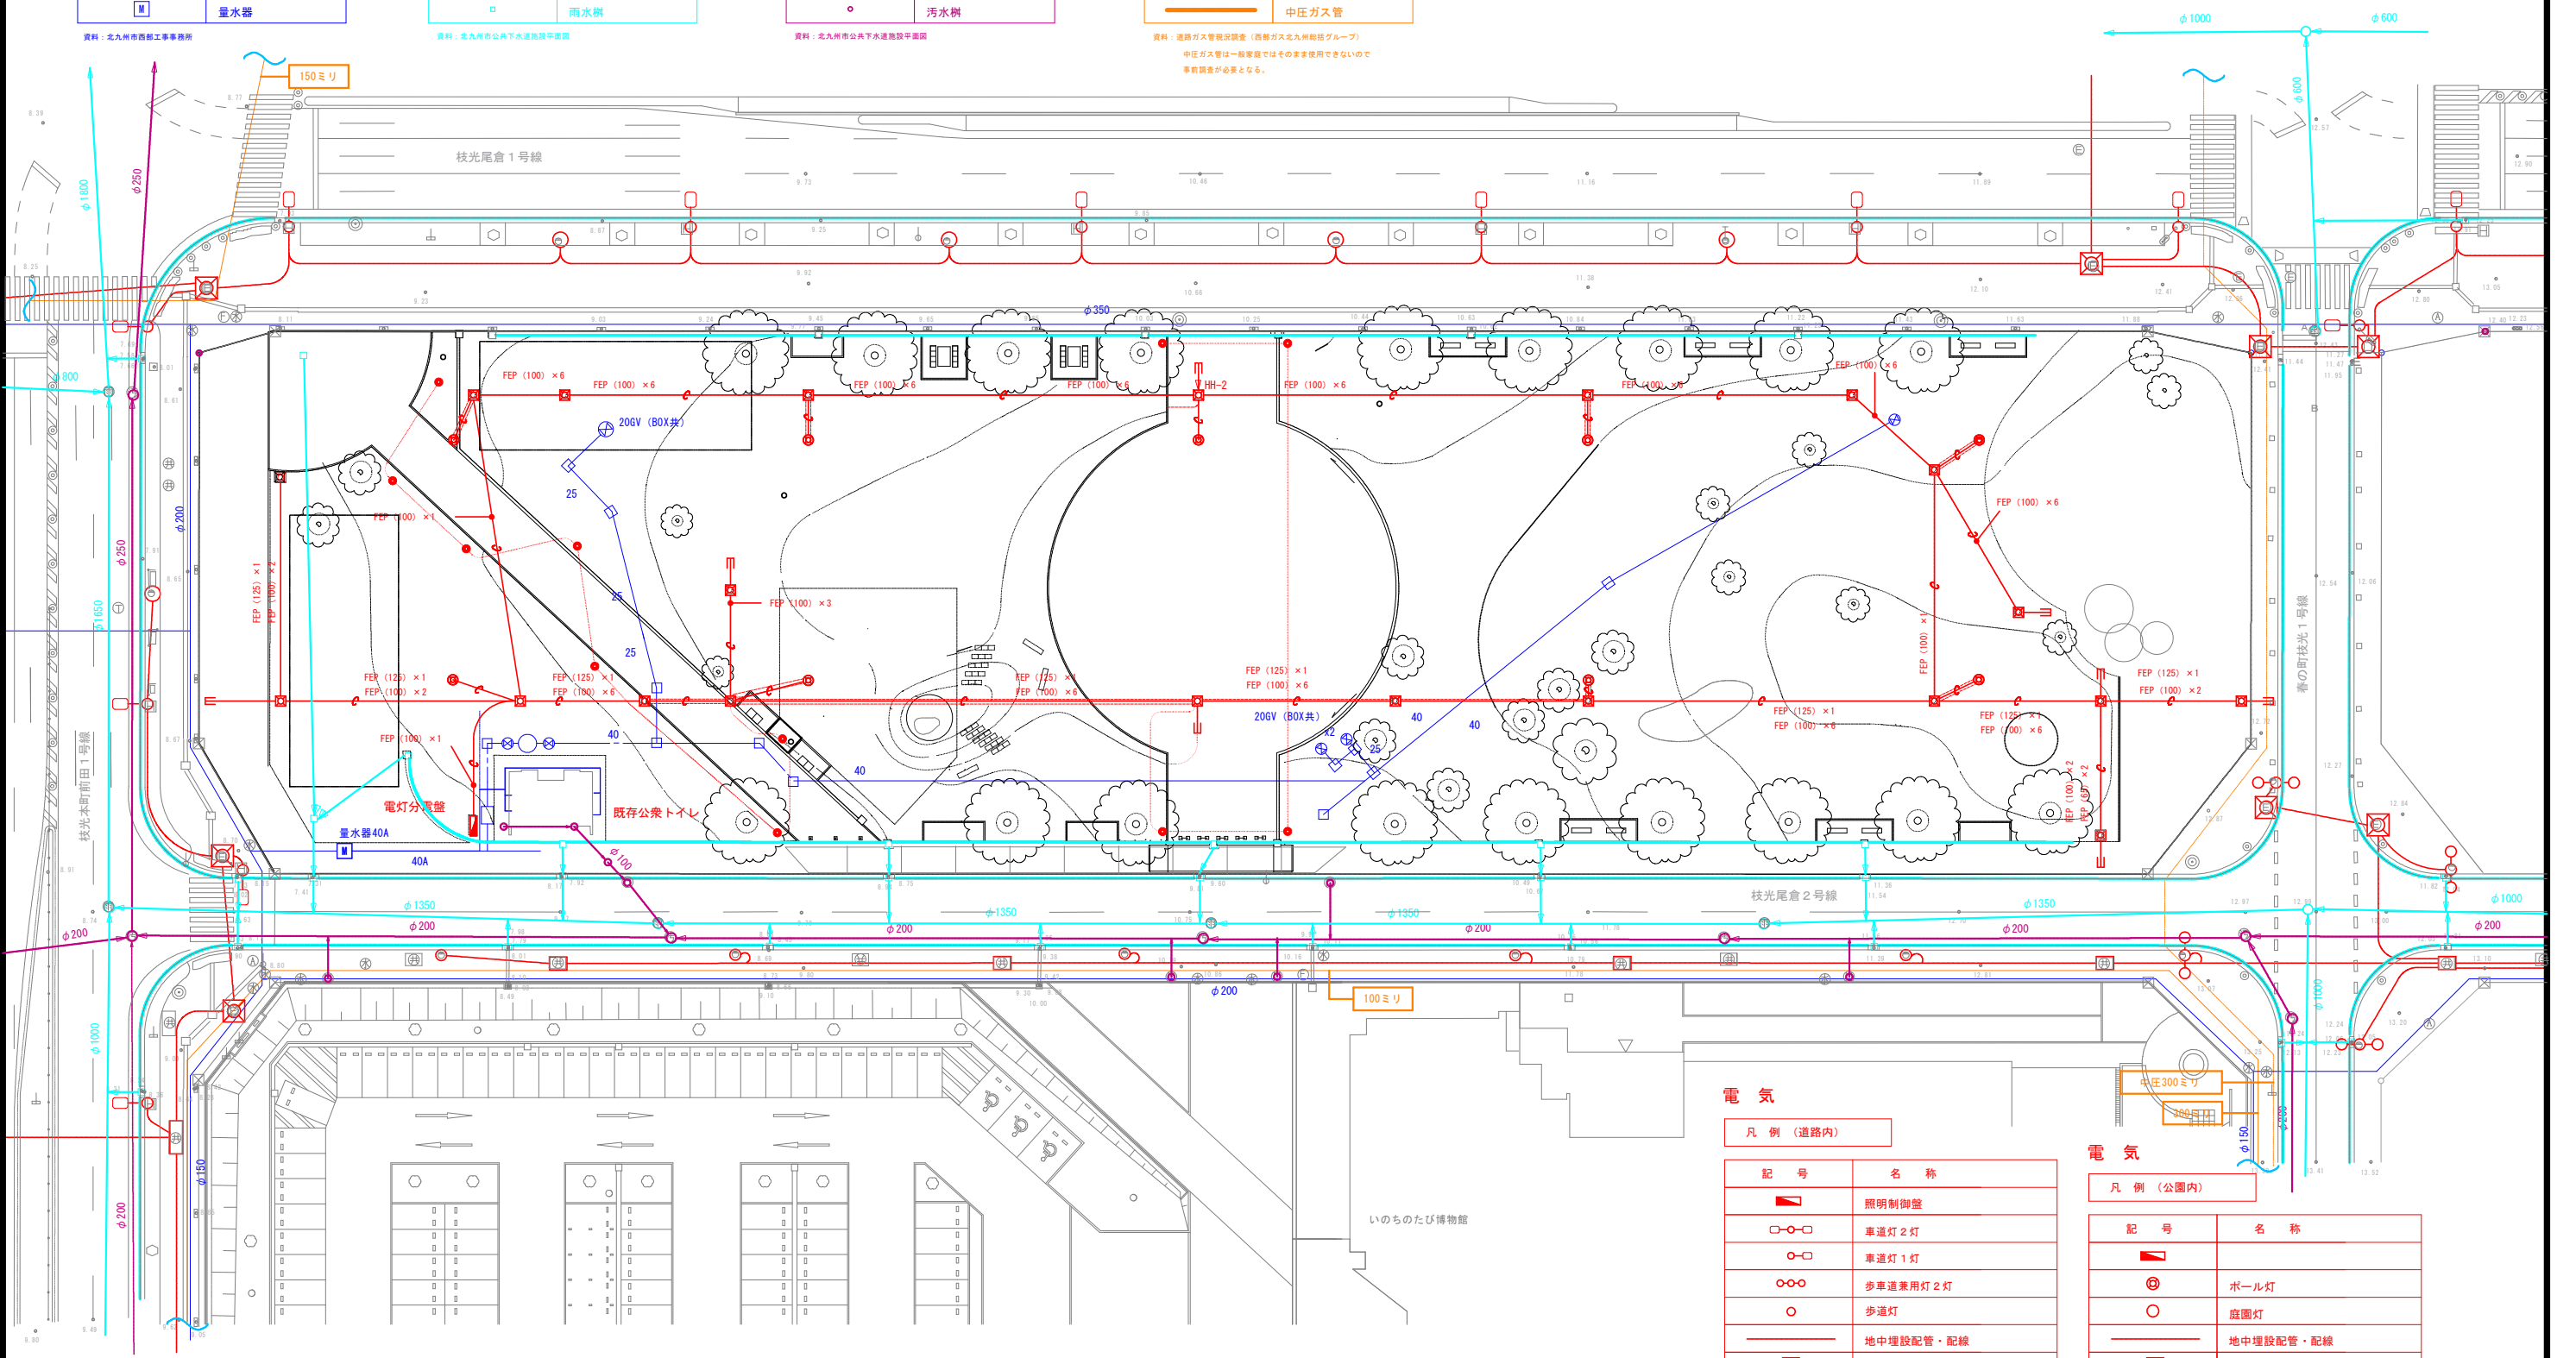

電 気

凡 例（道路内）

記 号	名 称
■	照明制御盤
○-○-○	車道灯 2 灯
○-○	車道灯 1 灯
○-○-○	歩車道兼用灯 2 灯
○	歩道灯
—	地中埋設配管・配線
■	ハンドホール

資料：東田土地区画整理事業
(共同溝の通信系統は含まず)

電 気

凡 例（公園内）

記 号	名 称
■	ボール灯
○	庭園灯
—	地中埋設配管・配線
■	ハンドホール

資料：東田大通り公園照明灯設置電気工事