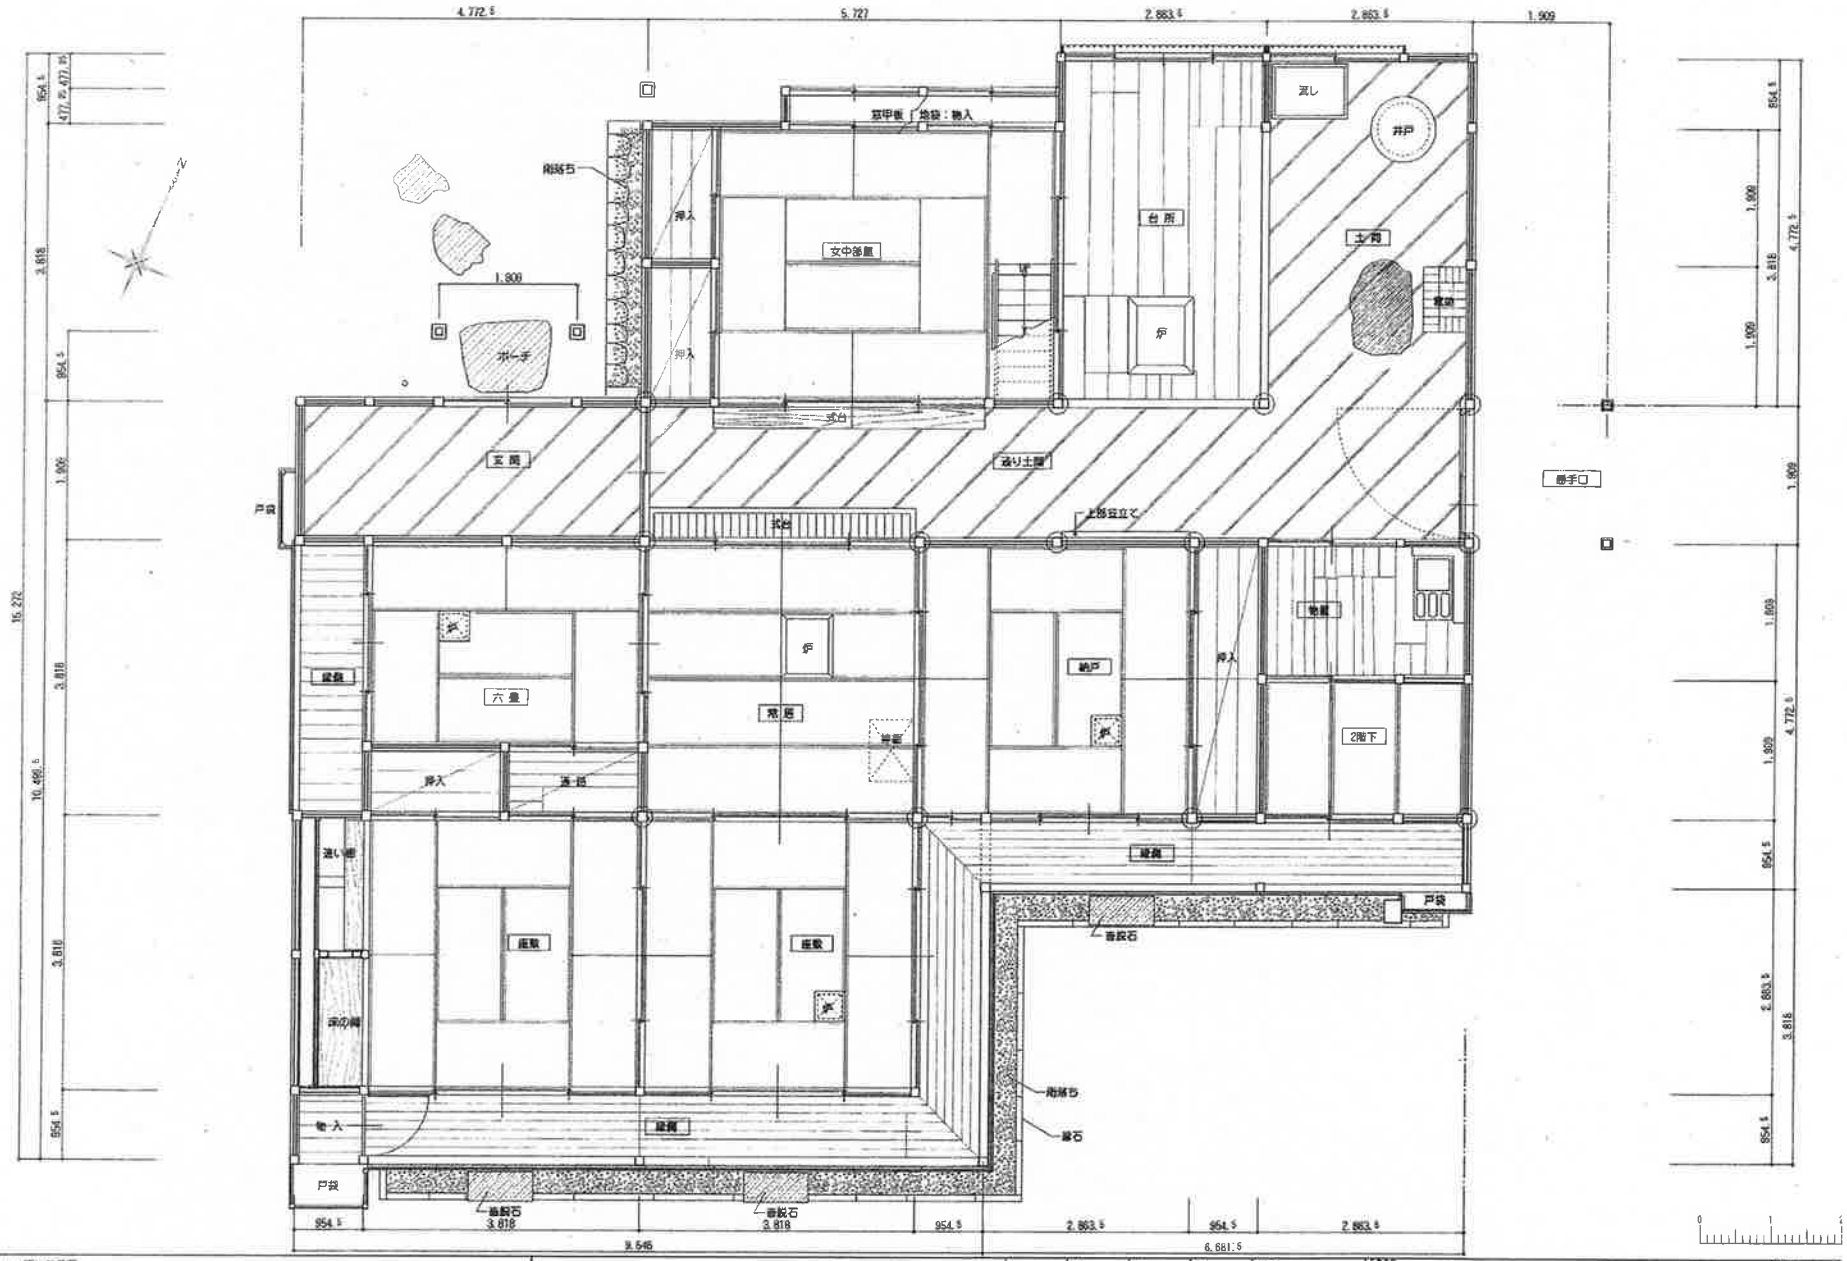

◎・・・通し柱位置

					工事名称	旧藤田家住宅(太宰治学生時代の下宿)復原工事
					図面名称	1階平面図
					縮尺	S=1/60
					図面番号	A-1

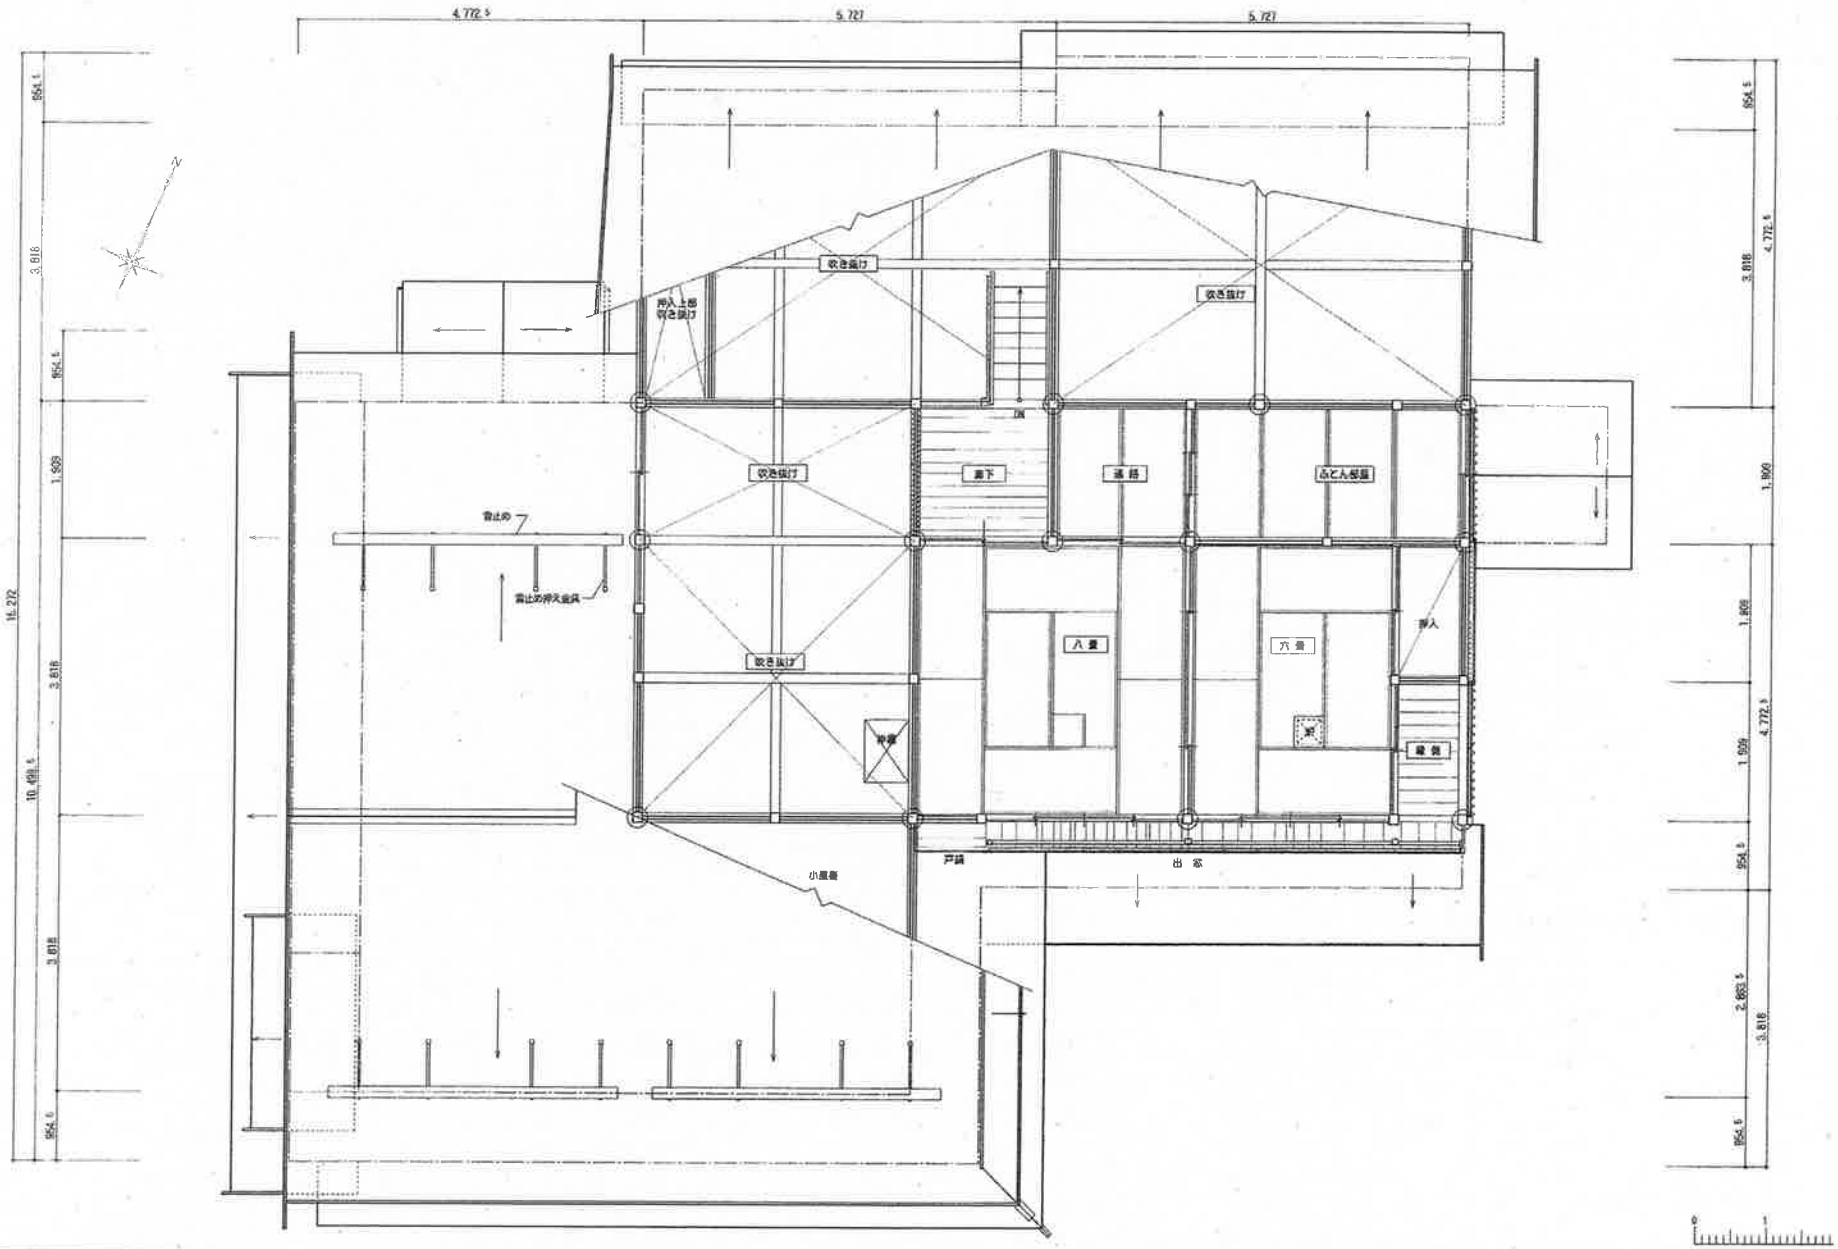

◎・・・通し柱位置					工事名称	旧藤田家住宅(太宰治学生時代の下宿)復原工事	図面番号 A
					図面名称	2階平面図(屋根伏図)	縮尺 S=1/60	1