

凡例

水道

：図面内

●

※飲食等に使用する場合は別途ご相談ください。

電気（屋外コンセントのみ）：図面内


●

※12月の県主催イベント時は一部使用不可


トイレ

：図面内

●

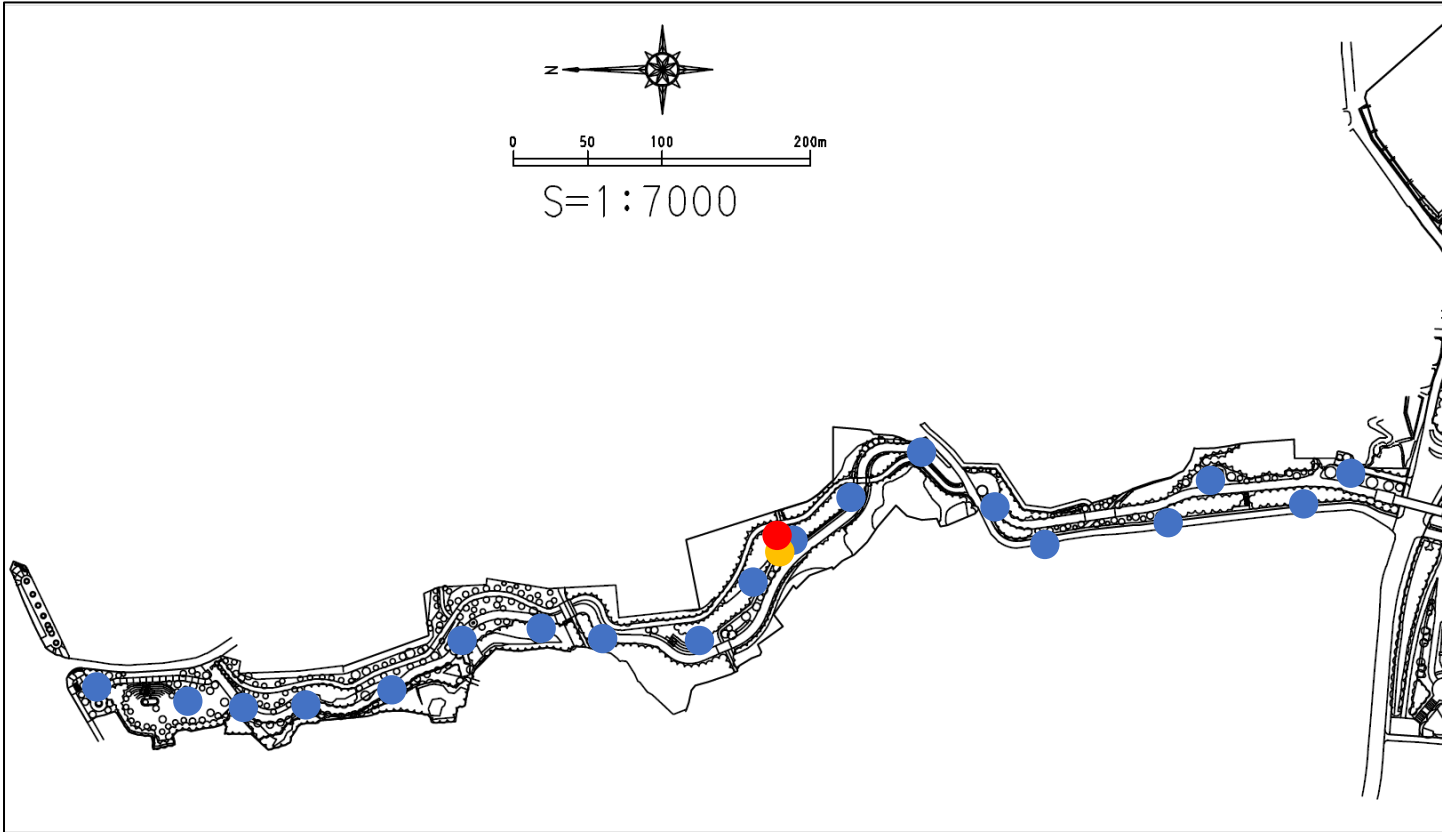


緑道エリア

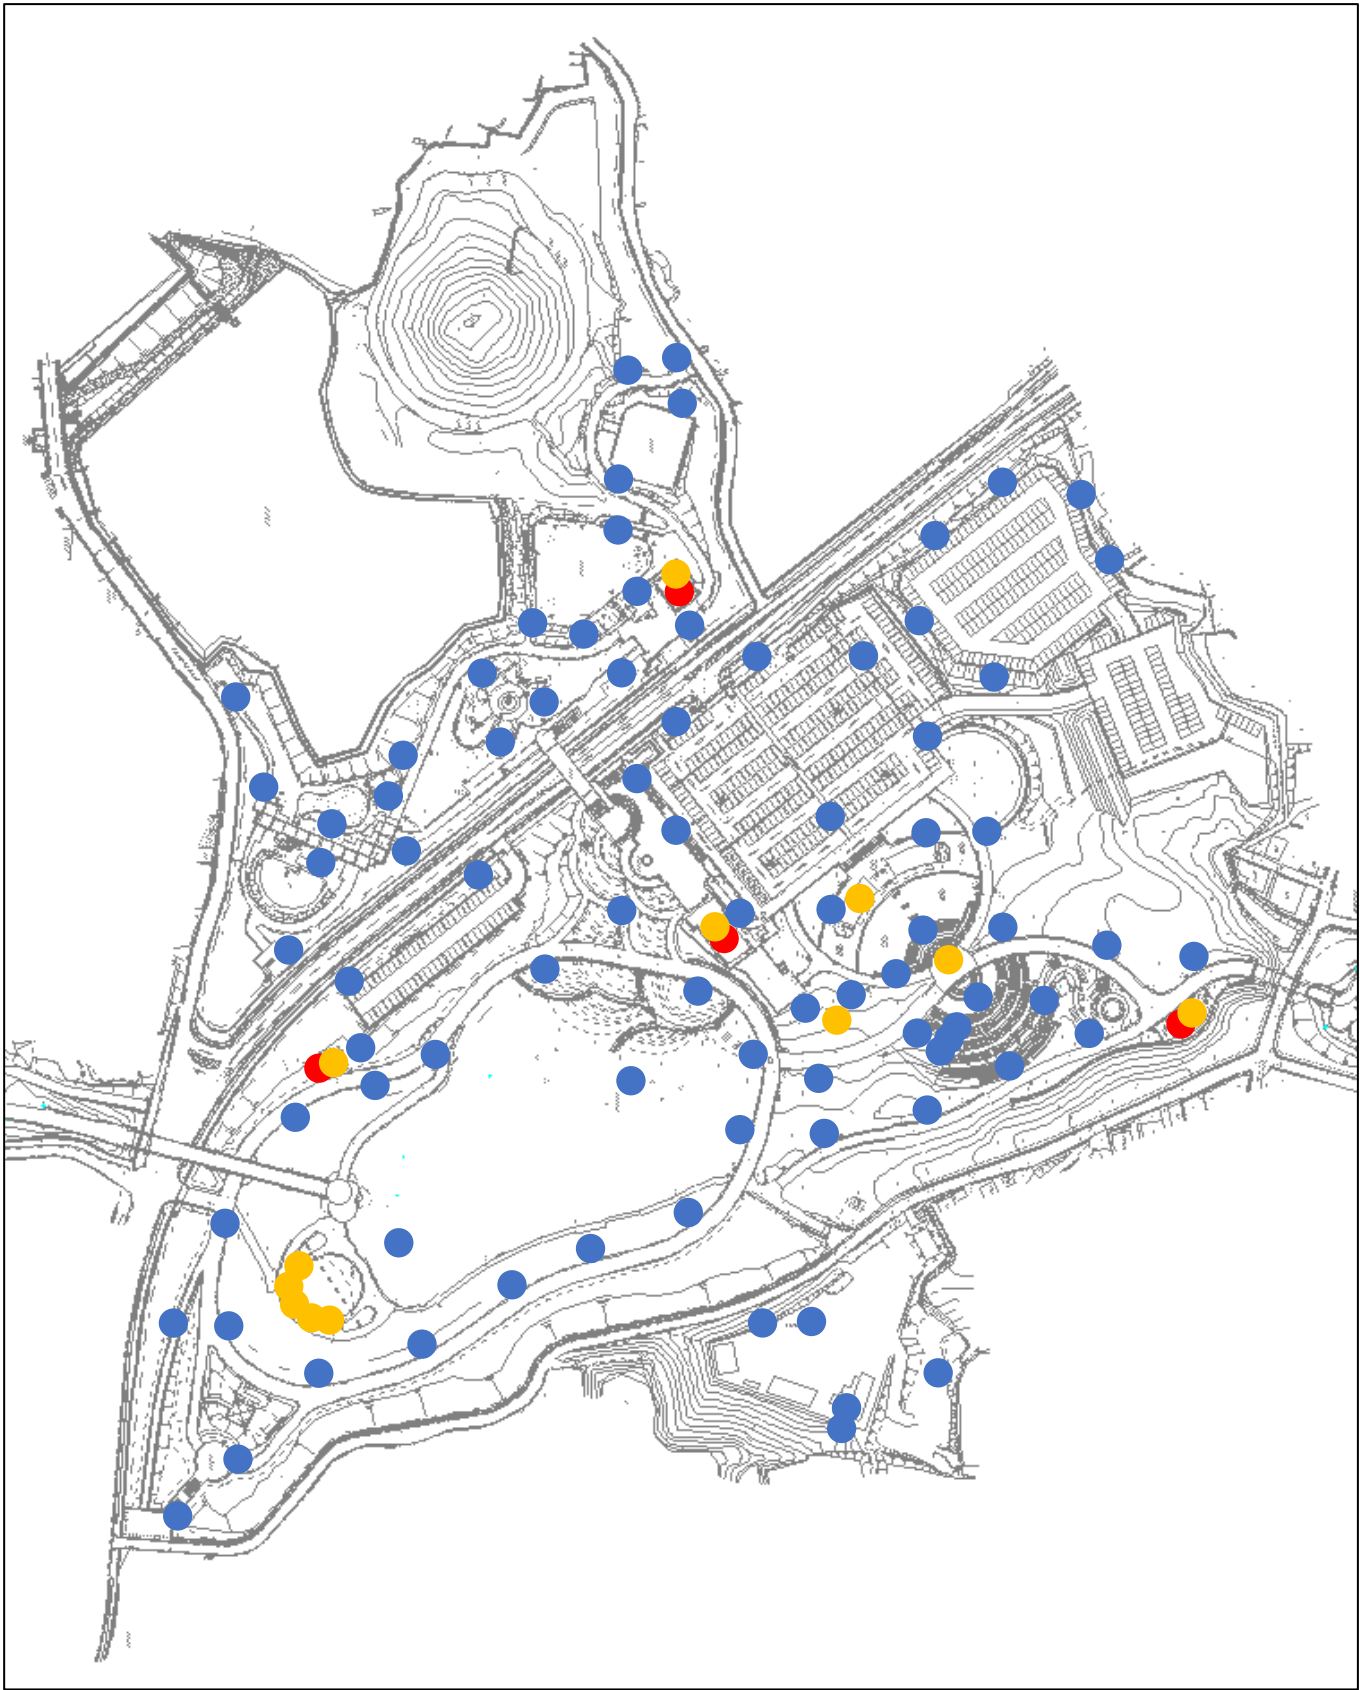

北エリア



中央エリア

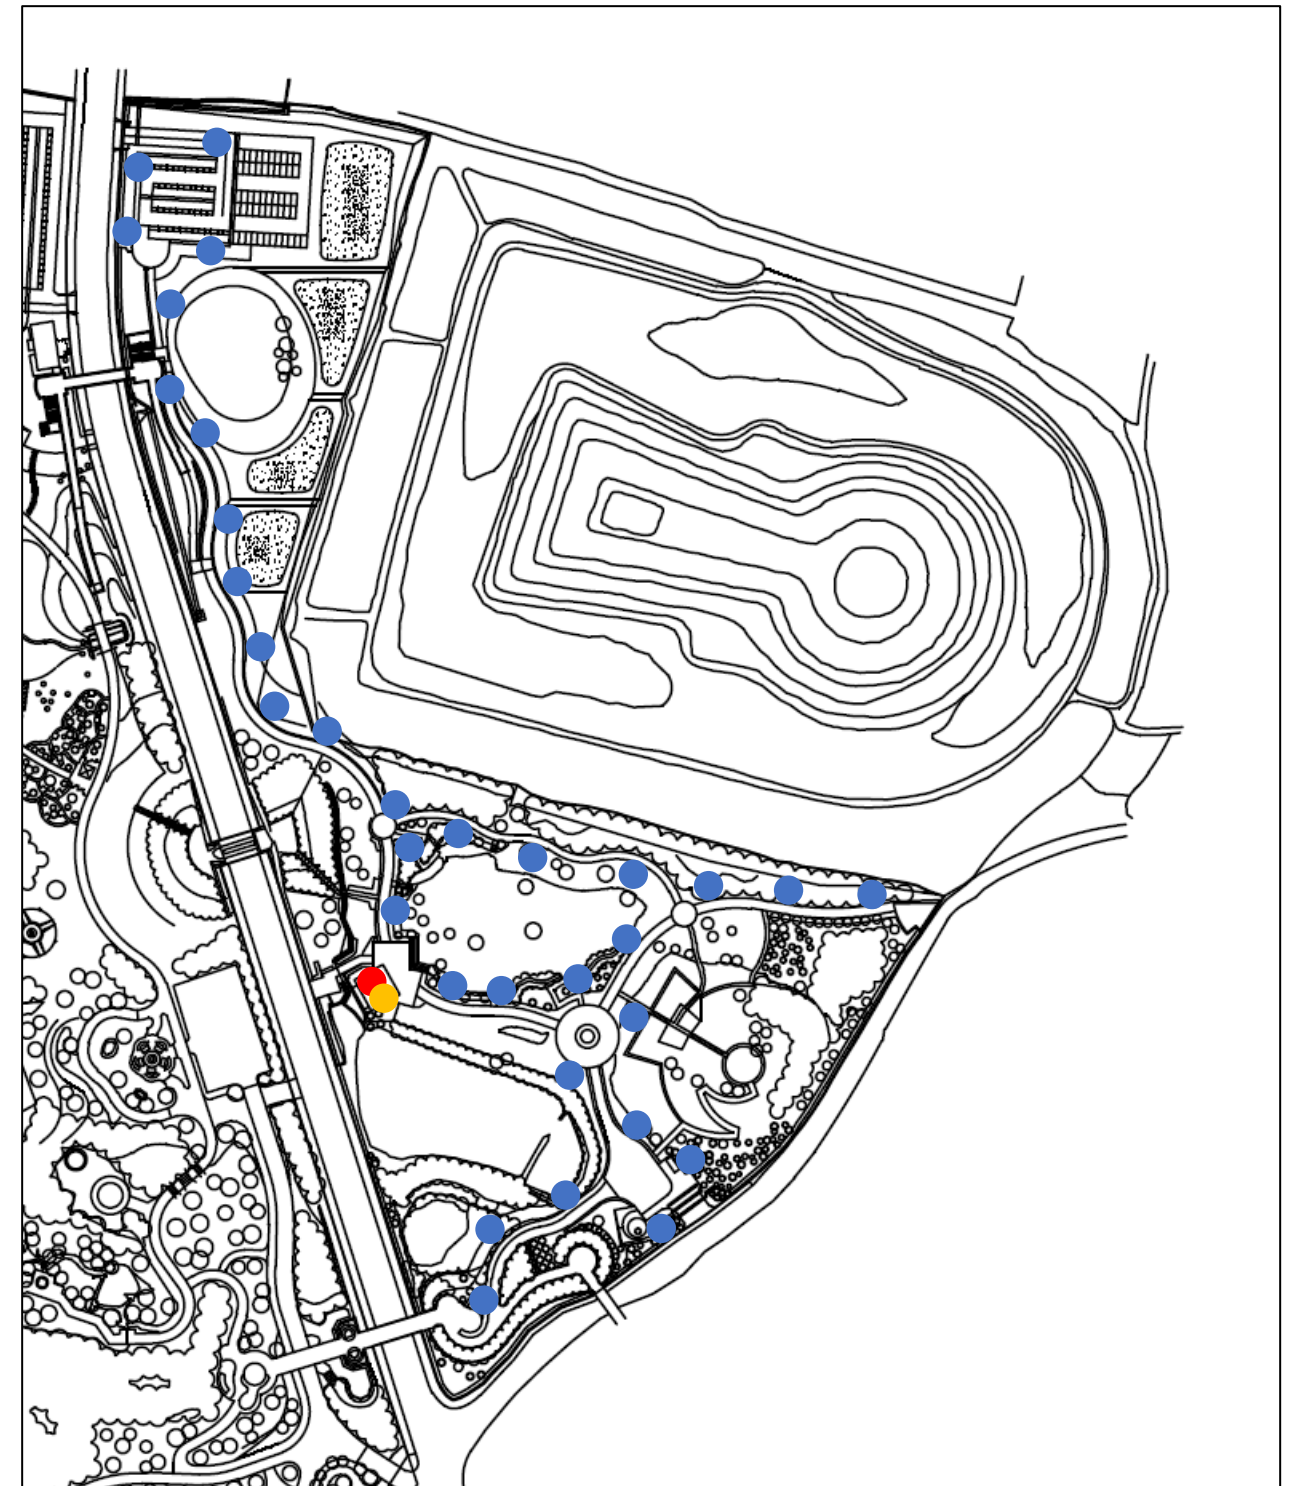

南エリア