


# 堺泉北港堺2区複合一貫輸送ターミナル整備事業(耐震)

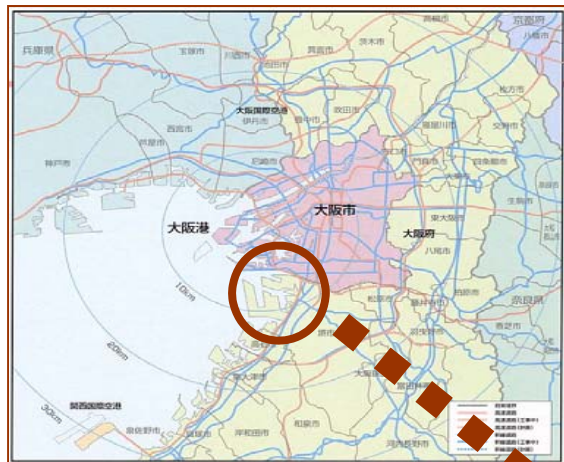


堺泉北港

ふ頭用地

臨港道路

岸壁

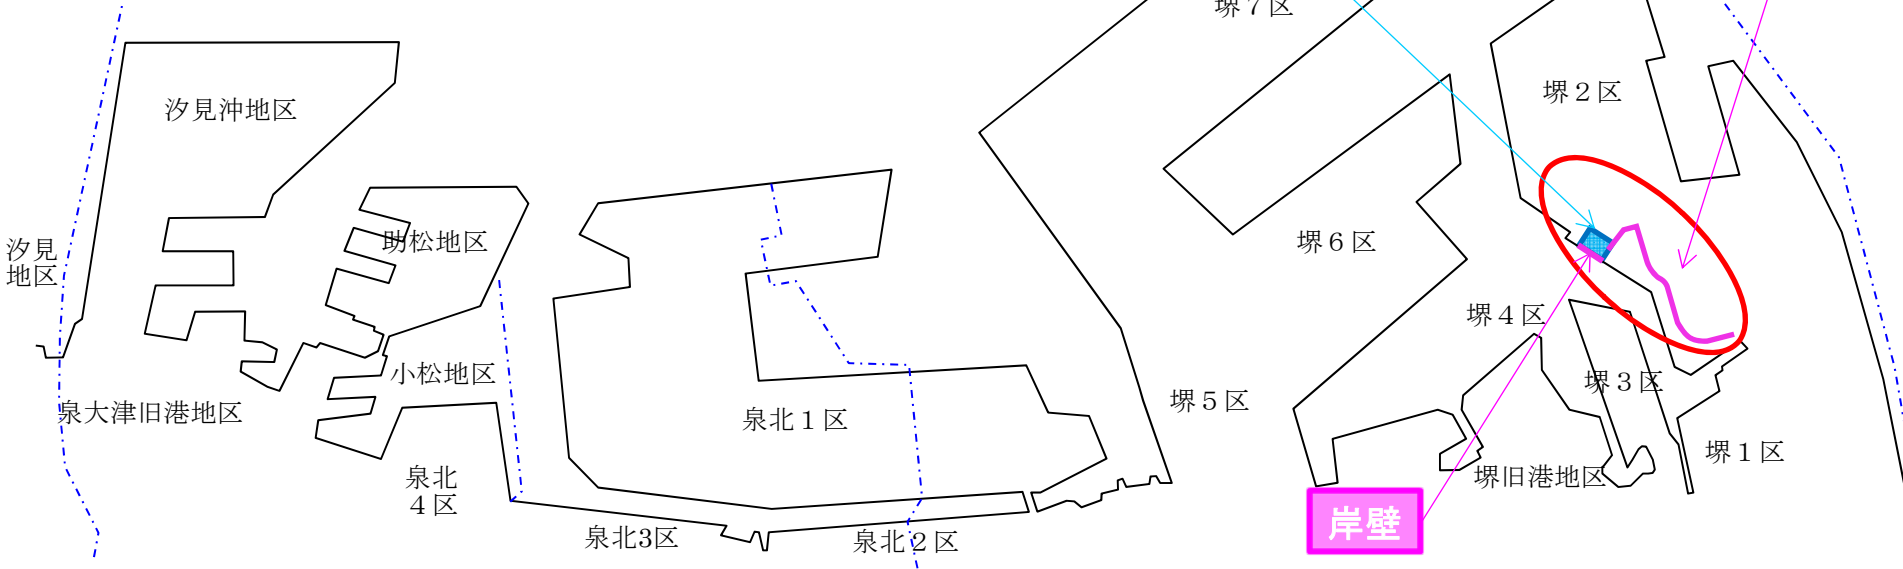

概要図(位置図)