


芝山町田園型居住地創出拠点

無電柱化への取り組み

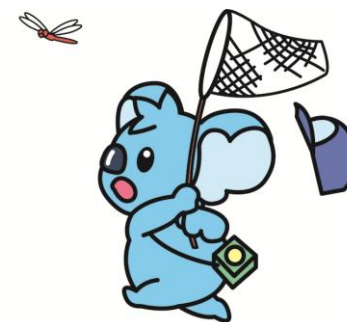

街づくり企業



山万株式会社

大学成田病院

菱田

成田市

本三里塚

三里塚御料

成田国際空港

三里塚

本城

三里塚
さくらの丘

航空科学博物館

ひこうきの丘

岩山

対象地

R296

芝山町

御料

富里市

移転者代替地

開発エリア

県道八街三里塚線

一社神社

土地利用凡例

名称	着色	面積(m ²)	割合(%)	備考
一般住宅		23,143.55	58.02	110戸
集合住宅		1,325.49	3.32	2戸
沿道利用		3,865.56	9.69	4戸
集会所				
道路		6,234.03	15.63	
歩行者専用道路		579.02	1.45	
下水道施設		425.96	1.07	
公園		1,201.02	3.01	集会所含む
調整池		2,875.37	7.21	
ゴミ置場		36.01	0.09	20戸に1箇所 6.0m ² 以上
上水道施設		200.15	0.50	
防火水槽				消火栓2箇所
開発区域面積 合計		39,886.16	100.0	

土地利用計画図

S=1:1000(A3)



◆開発概要◆

面積：39,886.16m²

一般住宅：110区画

集合住宅：2区画

沿道利用：4区画

上水道施設：1区画

下水道施設：1区画

公園

調整池

S=1:1000 (A3)
字元右工門山




県道八街三里塚線

字井天向


記号	名称	規格・寸法
 (赤線)	特殊用途 土留 (通電導管等)	1200×1800×3000(標準)
 (青線)	電線用【標準用途】(地上立上管)	50×100(100)×3000(標準)
 (赤線)	電線用【標準用途】(地下立上管)	50×120(100)×3000(標準)
 (青線)	電線用【標準用途】(地上立上管)	50×120(100)×3000(標準)
 (青線)	電線用【標準用途】(地下立上管)	500×100×1200(標準)
 (青線)	電線用【標準用途】(地下立上管)	450×500×1200(標準)
 (青線)	通電用	500×800×1200(1標準)
 (青線)	電力幹線用	φ100
 (青線)	電力幹線用	φ120
 (青線)	通電幹線用(NTT・平導)	φ135
 (青線)	通電用	φ50
 (青線)	通電用	φ50
 (青線)	東京電力ケーブル入線用	φ50
 (青線)	千葉電力ケーブル入線用	φ50
 (青線)	福岡電力ケーブル入線用	φ50
 (青線)	矢印印、断面を見え方	

事業名称	(仮称)千歳黒山地区足山町岩山地区環境計画 宅地開発事業に伴う電線類地下化工事		
図面名称	平面図・電線類地下化中		
図面番号	01-6(電線類地下化・低圧系統範囲)		
事業者	山万株式会社		
日付	令和6年10月3日	縮尺	1:500(A1) 1:1000(A3)
設計者 (無資格)	株式会社ジオリソー TEL 06-6331-4000 FAX 06-6331-3999		


本提案書記載のすべてのコンテンツの無断転載・無断使用はご遠慮ください。また、本提案書記載の内容については、計画段階中のものであり変更する場合がございます。

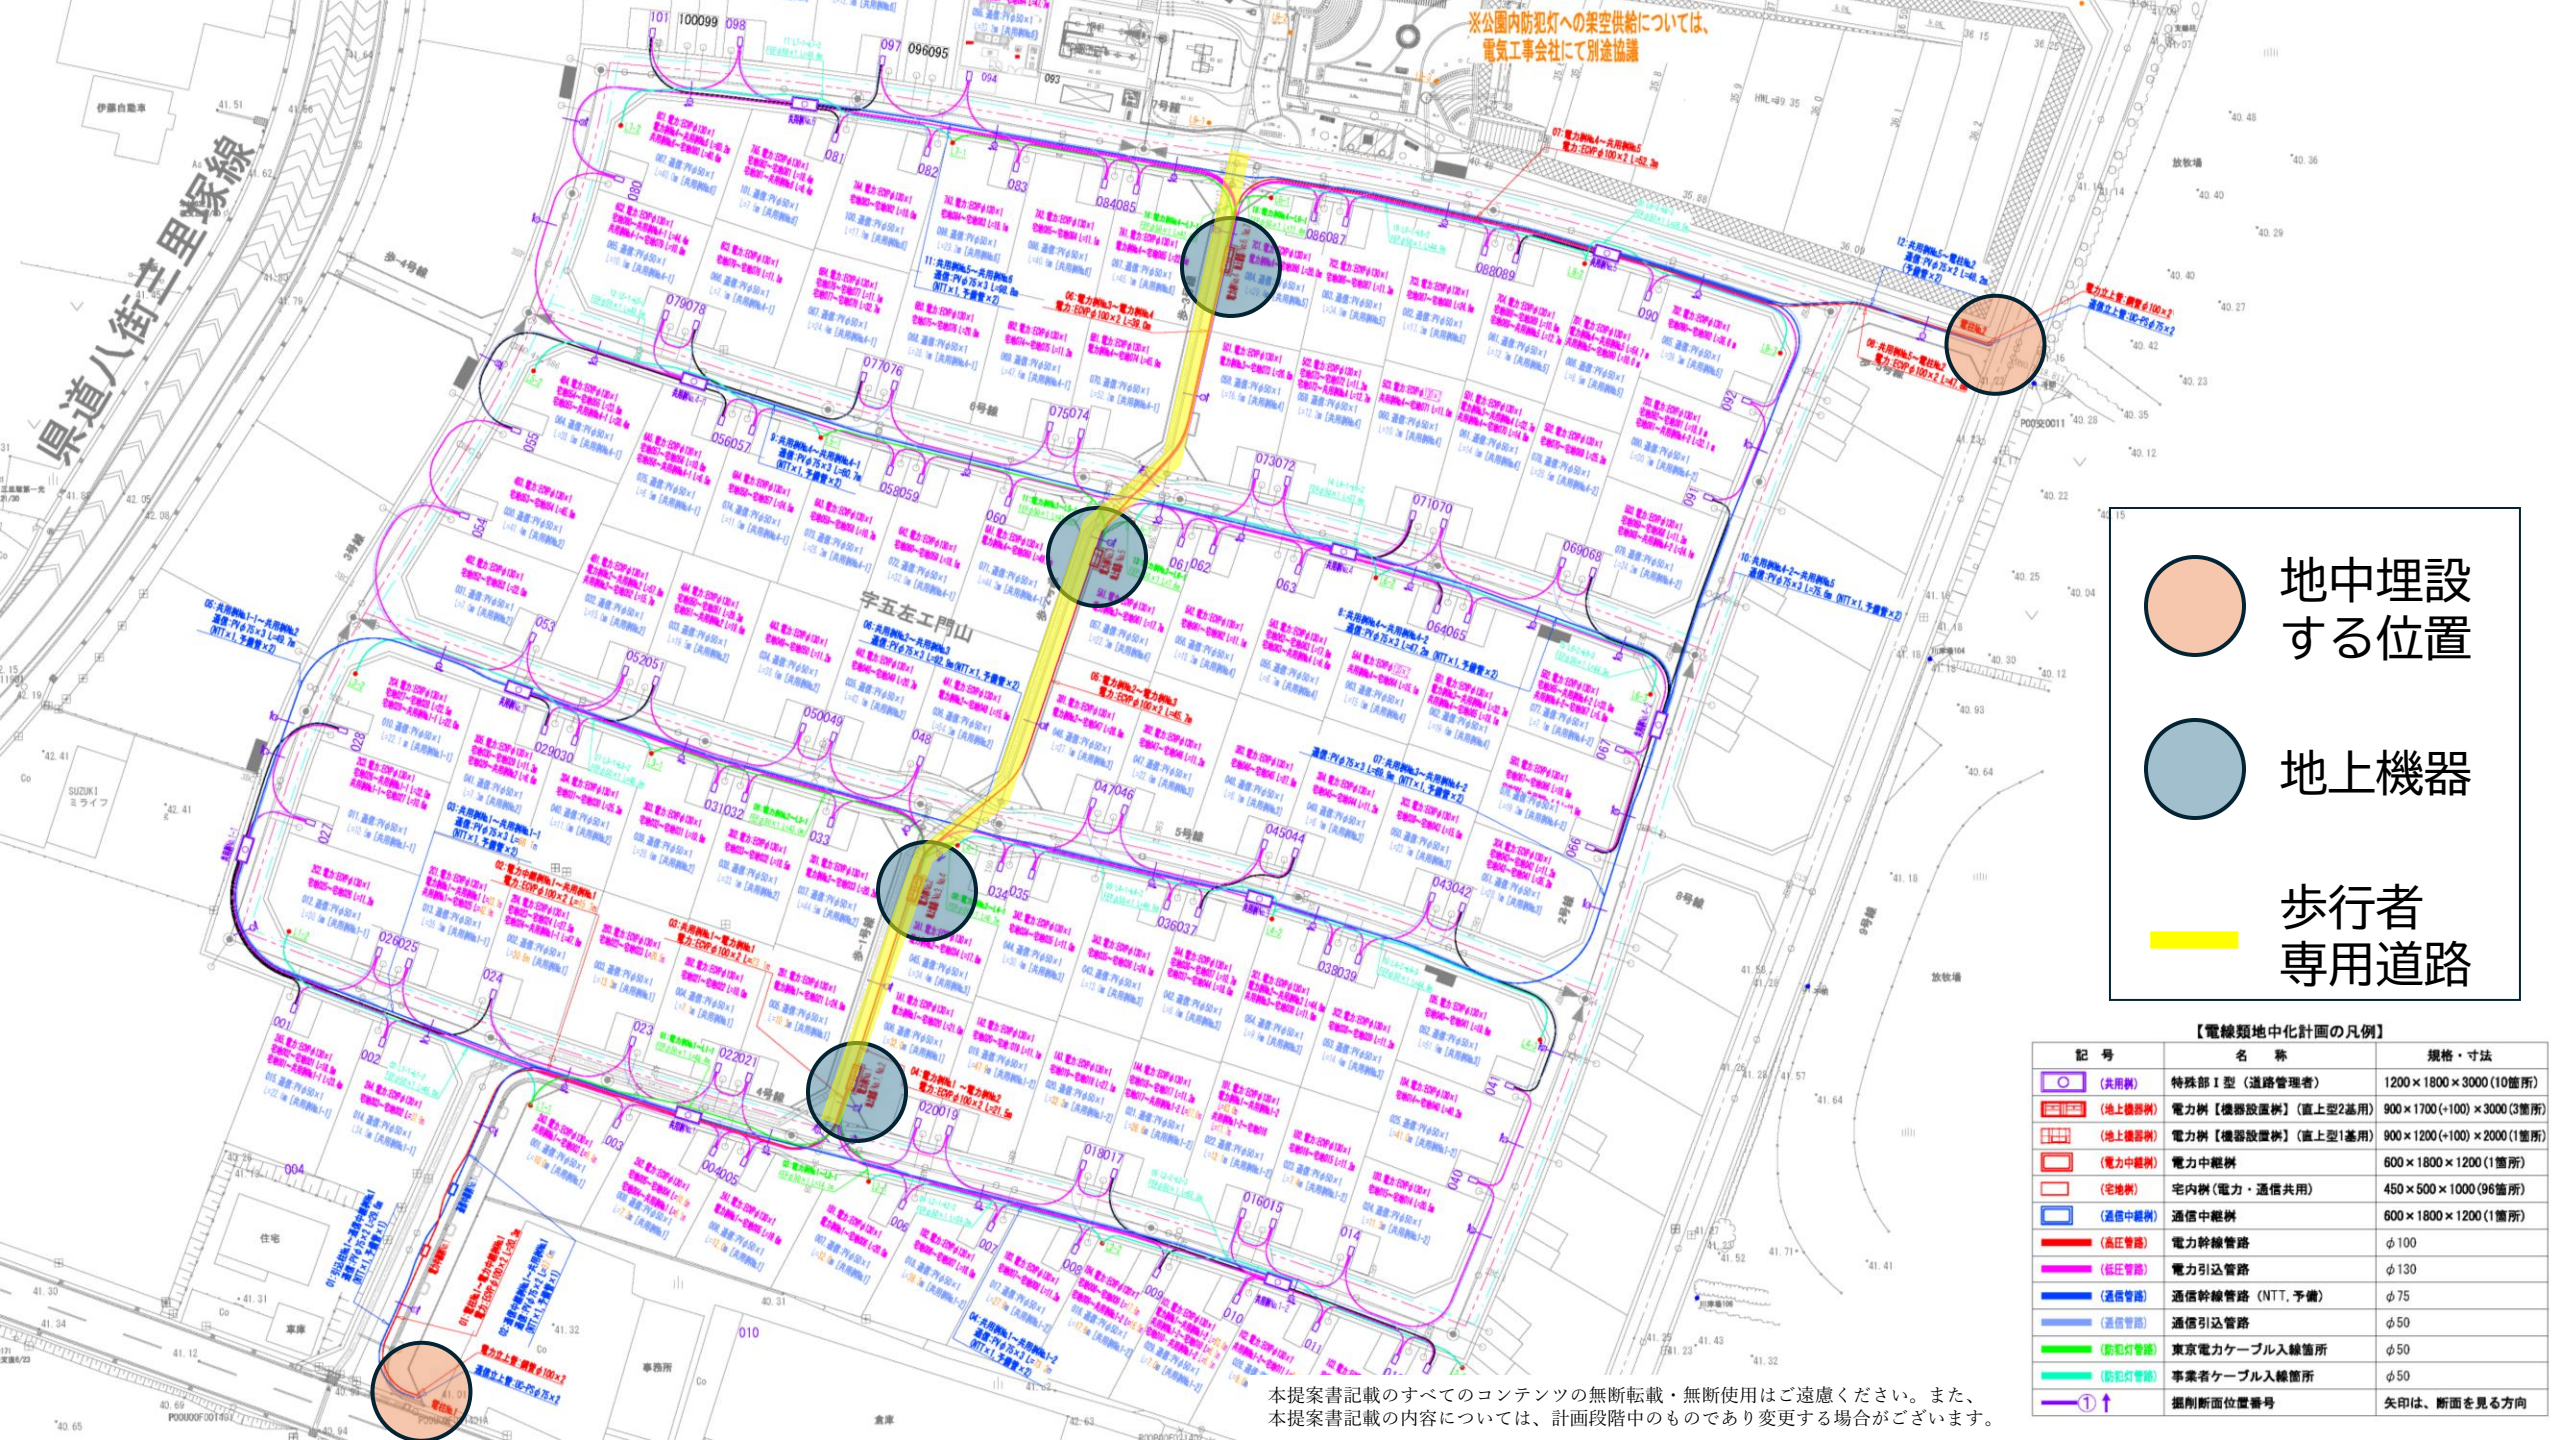

※公園内防犯灯への架空供給については、
電気工事会社にて別途協議

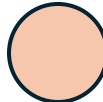

地中埋設
する位置

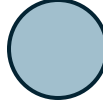

地上機器



歩行者
専用道路

【電線類地中化計画の凡例】

記 号	名 称	規格・寸法
	(共用樹)	特殊部Ⅰ型（道路管理者） 1200×1800×3000(10箇所)
	(地上機樹形)	電力樹【機器設置樹】（直上型2基用） 900×1700(+100)×3000(3箇所)
	(地上機樹形)	電力樹【機器設置樹】（直上型1基用） 900×1200(+100)×2000(1箇所)
	(電力中継樹)	電力中継樹 600×1800×1200(1箇所)
	(宅地樹)	宅内樹（電力・通信共用） 450×500×1000(96箇所)
	(通信中継樹)	通信中継樹 600×1800×1200(1箇所)
	電力幹線管路	φ100
	電力引込管路	φ130
	通信幹線管路（NTT、予備）	φ75
	通信引込管路	φ50
	東京電力ケーブル入線箇所	φ50
	事業者ケーブル入線箇所	φ50
	掘削断面位置番号	矢印は、断面を見る方向

本提案書記載のすべてのコンテンツの無断転載・無断使用はご遠慮ください。また、
本提案書記載の内容については、計画段階中のものであり変更する場合がございます。

道路の中の配管状況

工事名	芝山町岩山地区開発計画地中化工事		
工 種	管工	測 点	25M5→25M6
通信管路配管状況			
新ジオリゾーム			

宅内マスの設置状況



地上機器が設置される 電力マス



道路に設置された共用マス



導通試験の様子





ご清聴ありがとうございました