


# 基本計画図及びイメージスケッチ



日本国出展計画図

A3 1/200

アルメーレ国際園芸博覧会 日本国出展  
基本計画イメージスケッチ

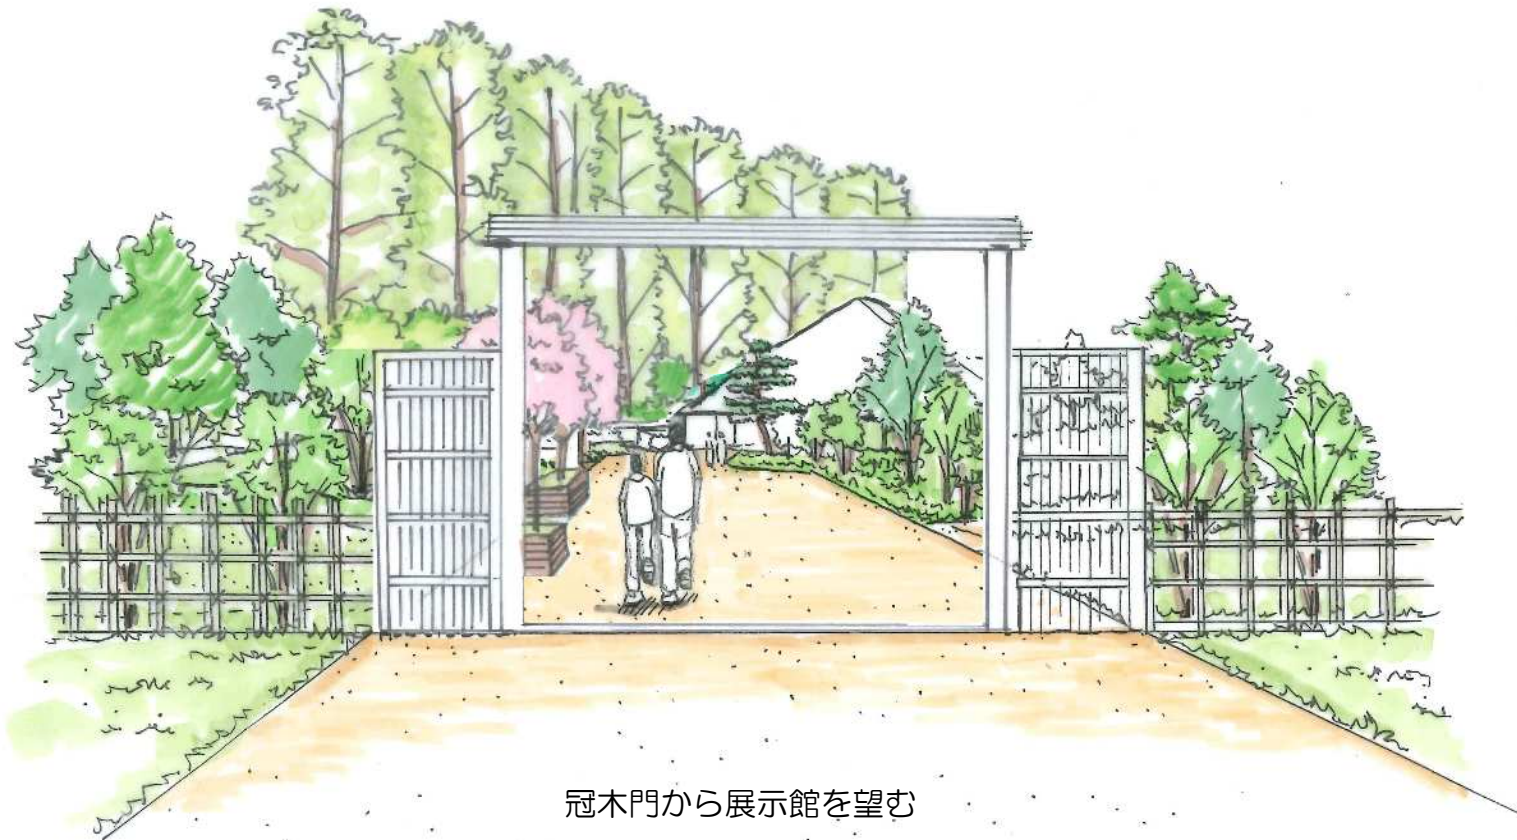

冠木門から展示館を望む

庭園景と建物景が調和した里地・里山の風情を持つエントランスのイメージ

アルメーレ国際園芸博覧会 日本国出展  
基本計画イメージスケッチ



展示館から里の杜（生活の庭・築山）を望む  
四季の花木等により日本の四季の風情を日本庭園的に表現



里帰りの林床花壇

横浜に根付いたチューリップ等による球根花壇を展開 2027横浜国際園芸博のPRの場として活用

アルメーレ国際園芸博覧会 日本国出展


基本計画イメージスケッチ



展示館出口から、農家の庭先となる行催事広場・枯流れの庭を望む

日本人の自然観を表す日本の伝統的造園技法である枯山水と川口市の多様な灌木・地被類が融合した空間

アルマーレ国際園芸博覧会 日本国出展  
基本計画イメージスケッチ

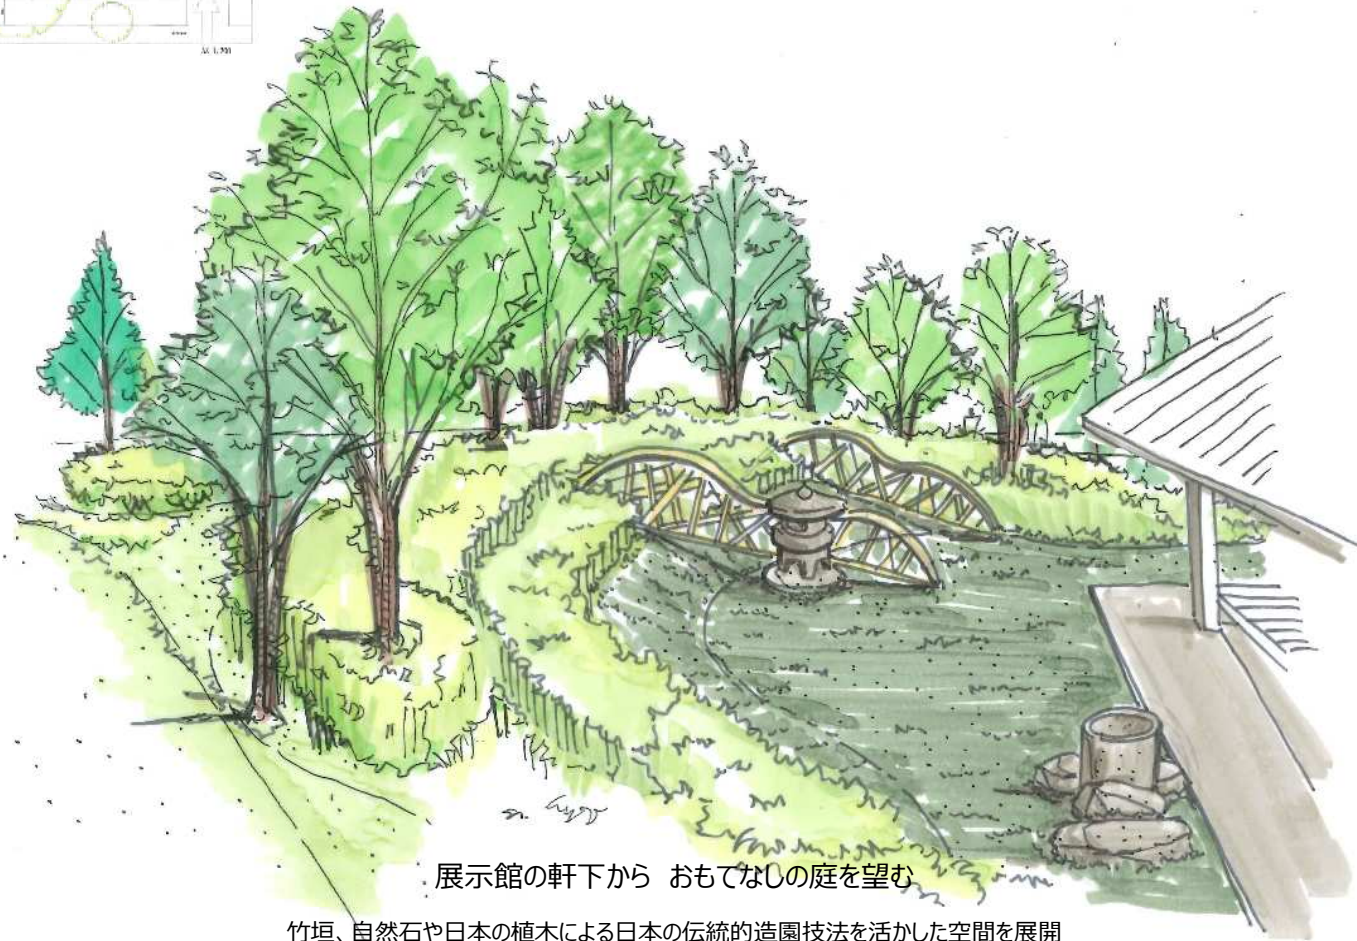

展示館の軒下から おもてなしの庭を望む

竹垣、自然石や日本の植木による日本の伝統的造園技法を活かした空間を展開