




岩手県 宮古市 グリーンピア三陸みやこ地区

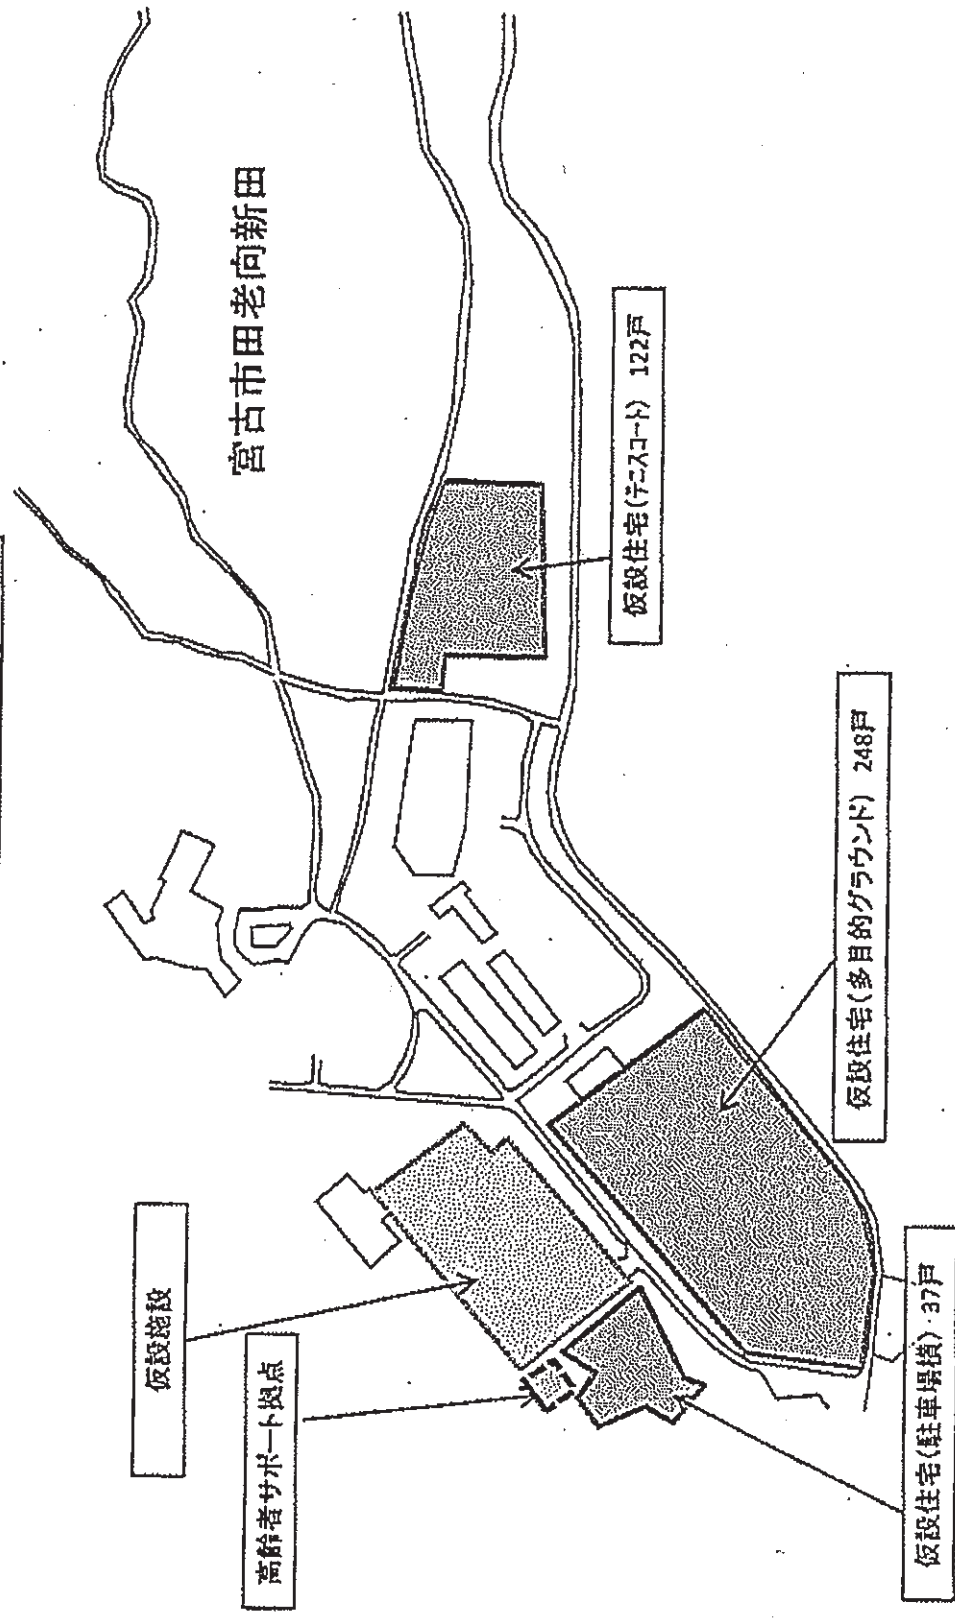


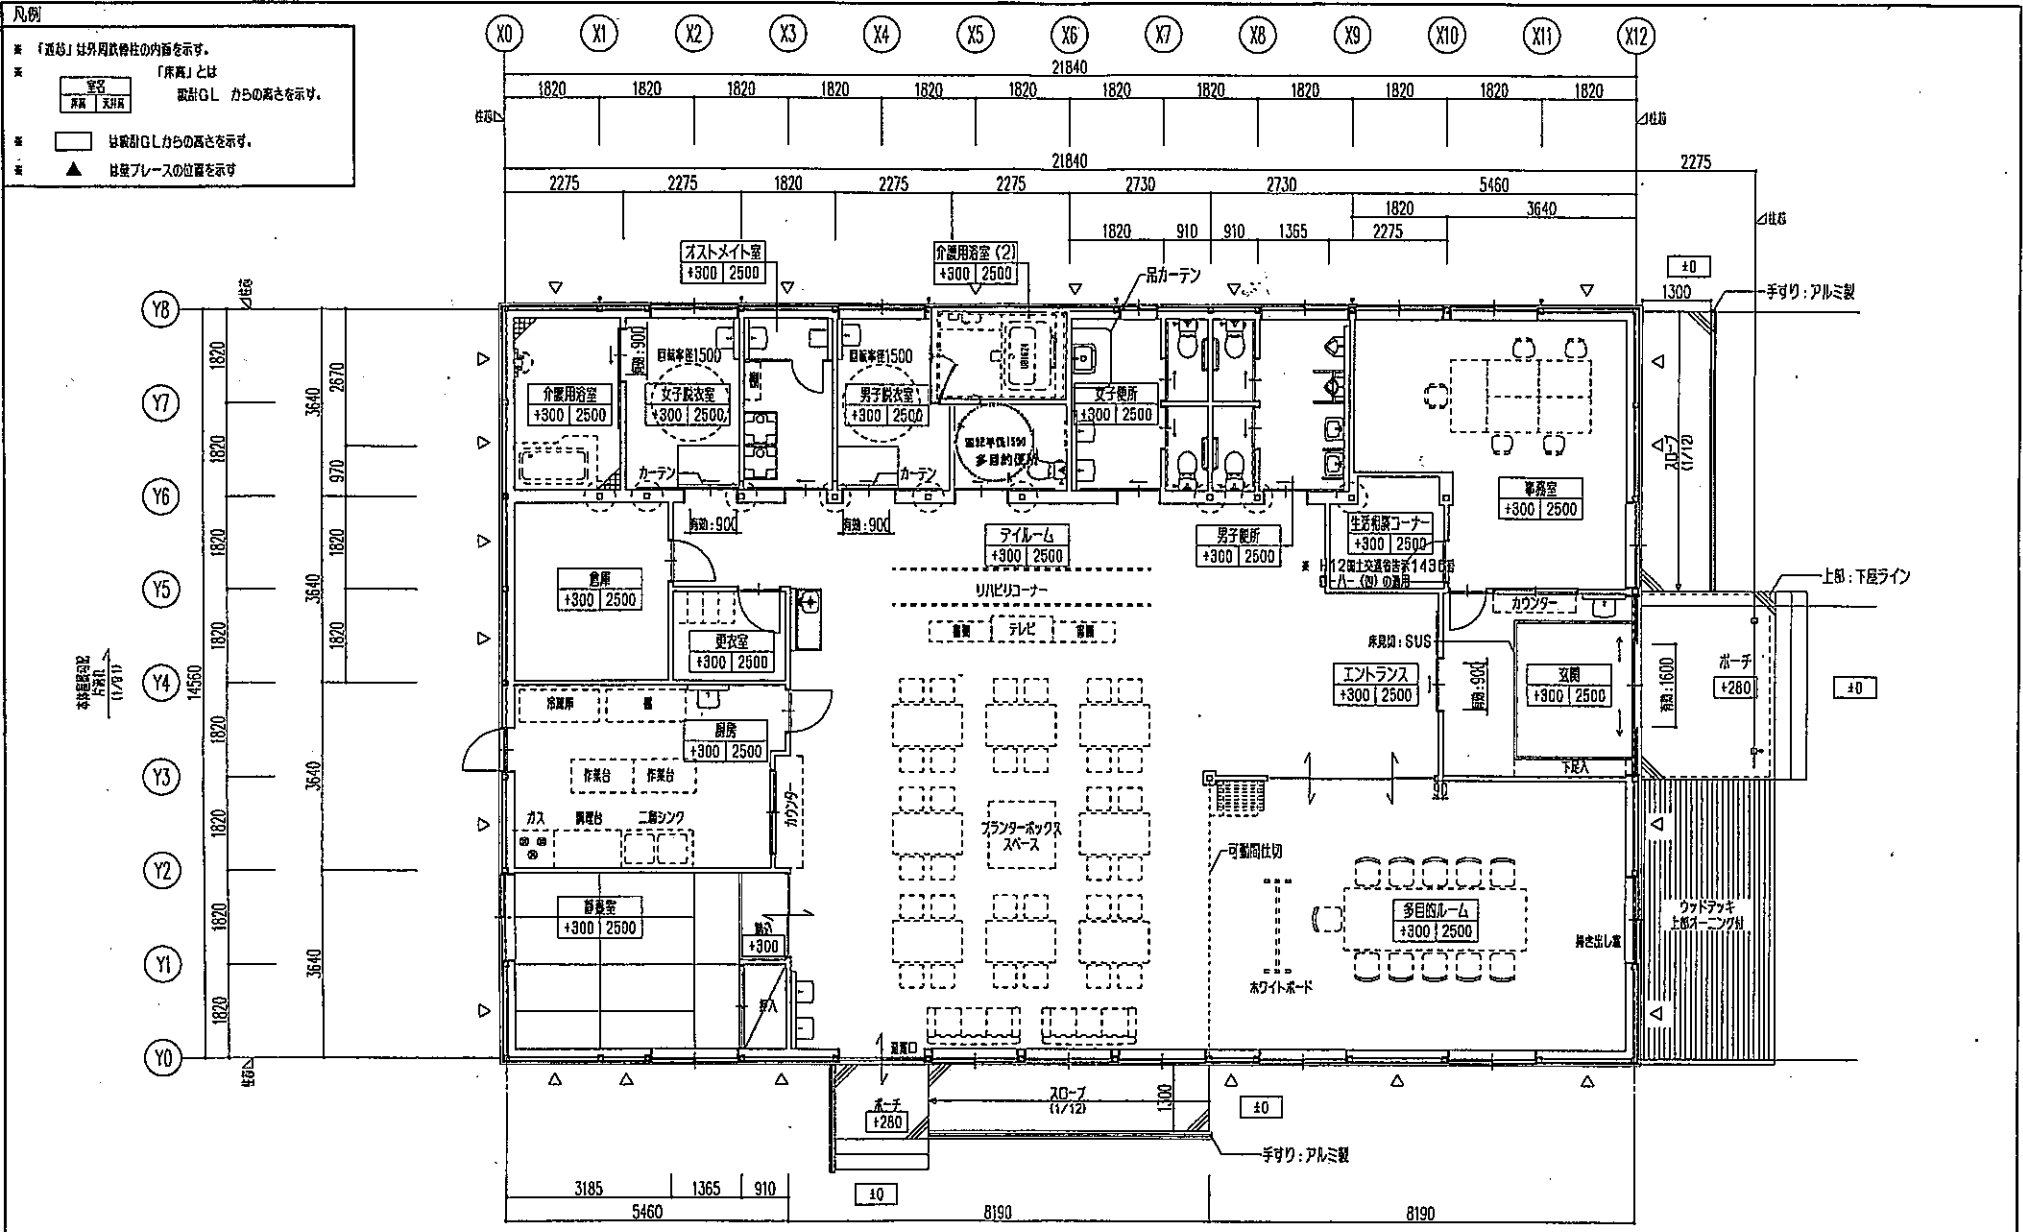
凡例


※ 「床高」とは
 設計G.L. からの高さを示す。

※  は設計G.L.からの高さを示す。




平面図 S=1/100

訂正事項	年月日	担当	検査	年月日	11-07-14	工事名称	宮古市サポートハウス建設工事	図面番号	A-02	受印		
						図面名称	平面図	地尺	A3: S=1/100	製図番号	MOR-61-0114	平成 年 月 日

