


添付資料2-4

解体撤去する既存旧本館等の範囲

---

解体撤去する範囲を示す

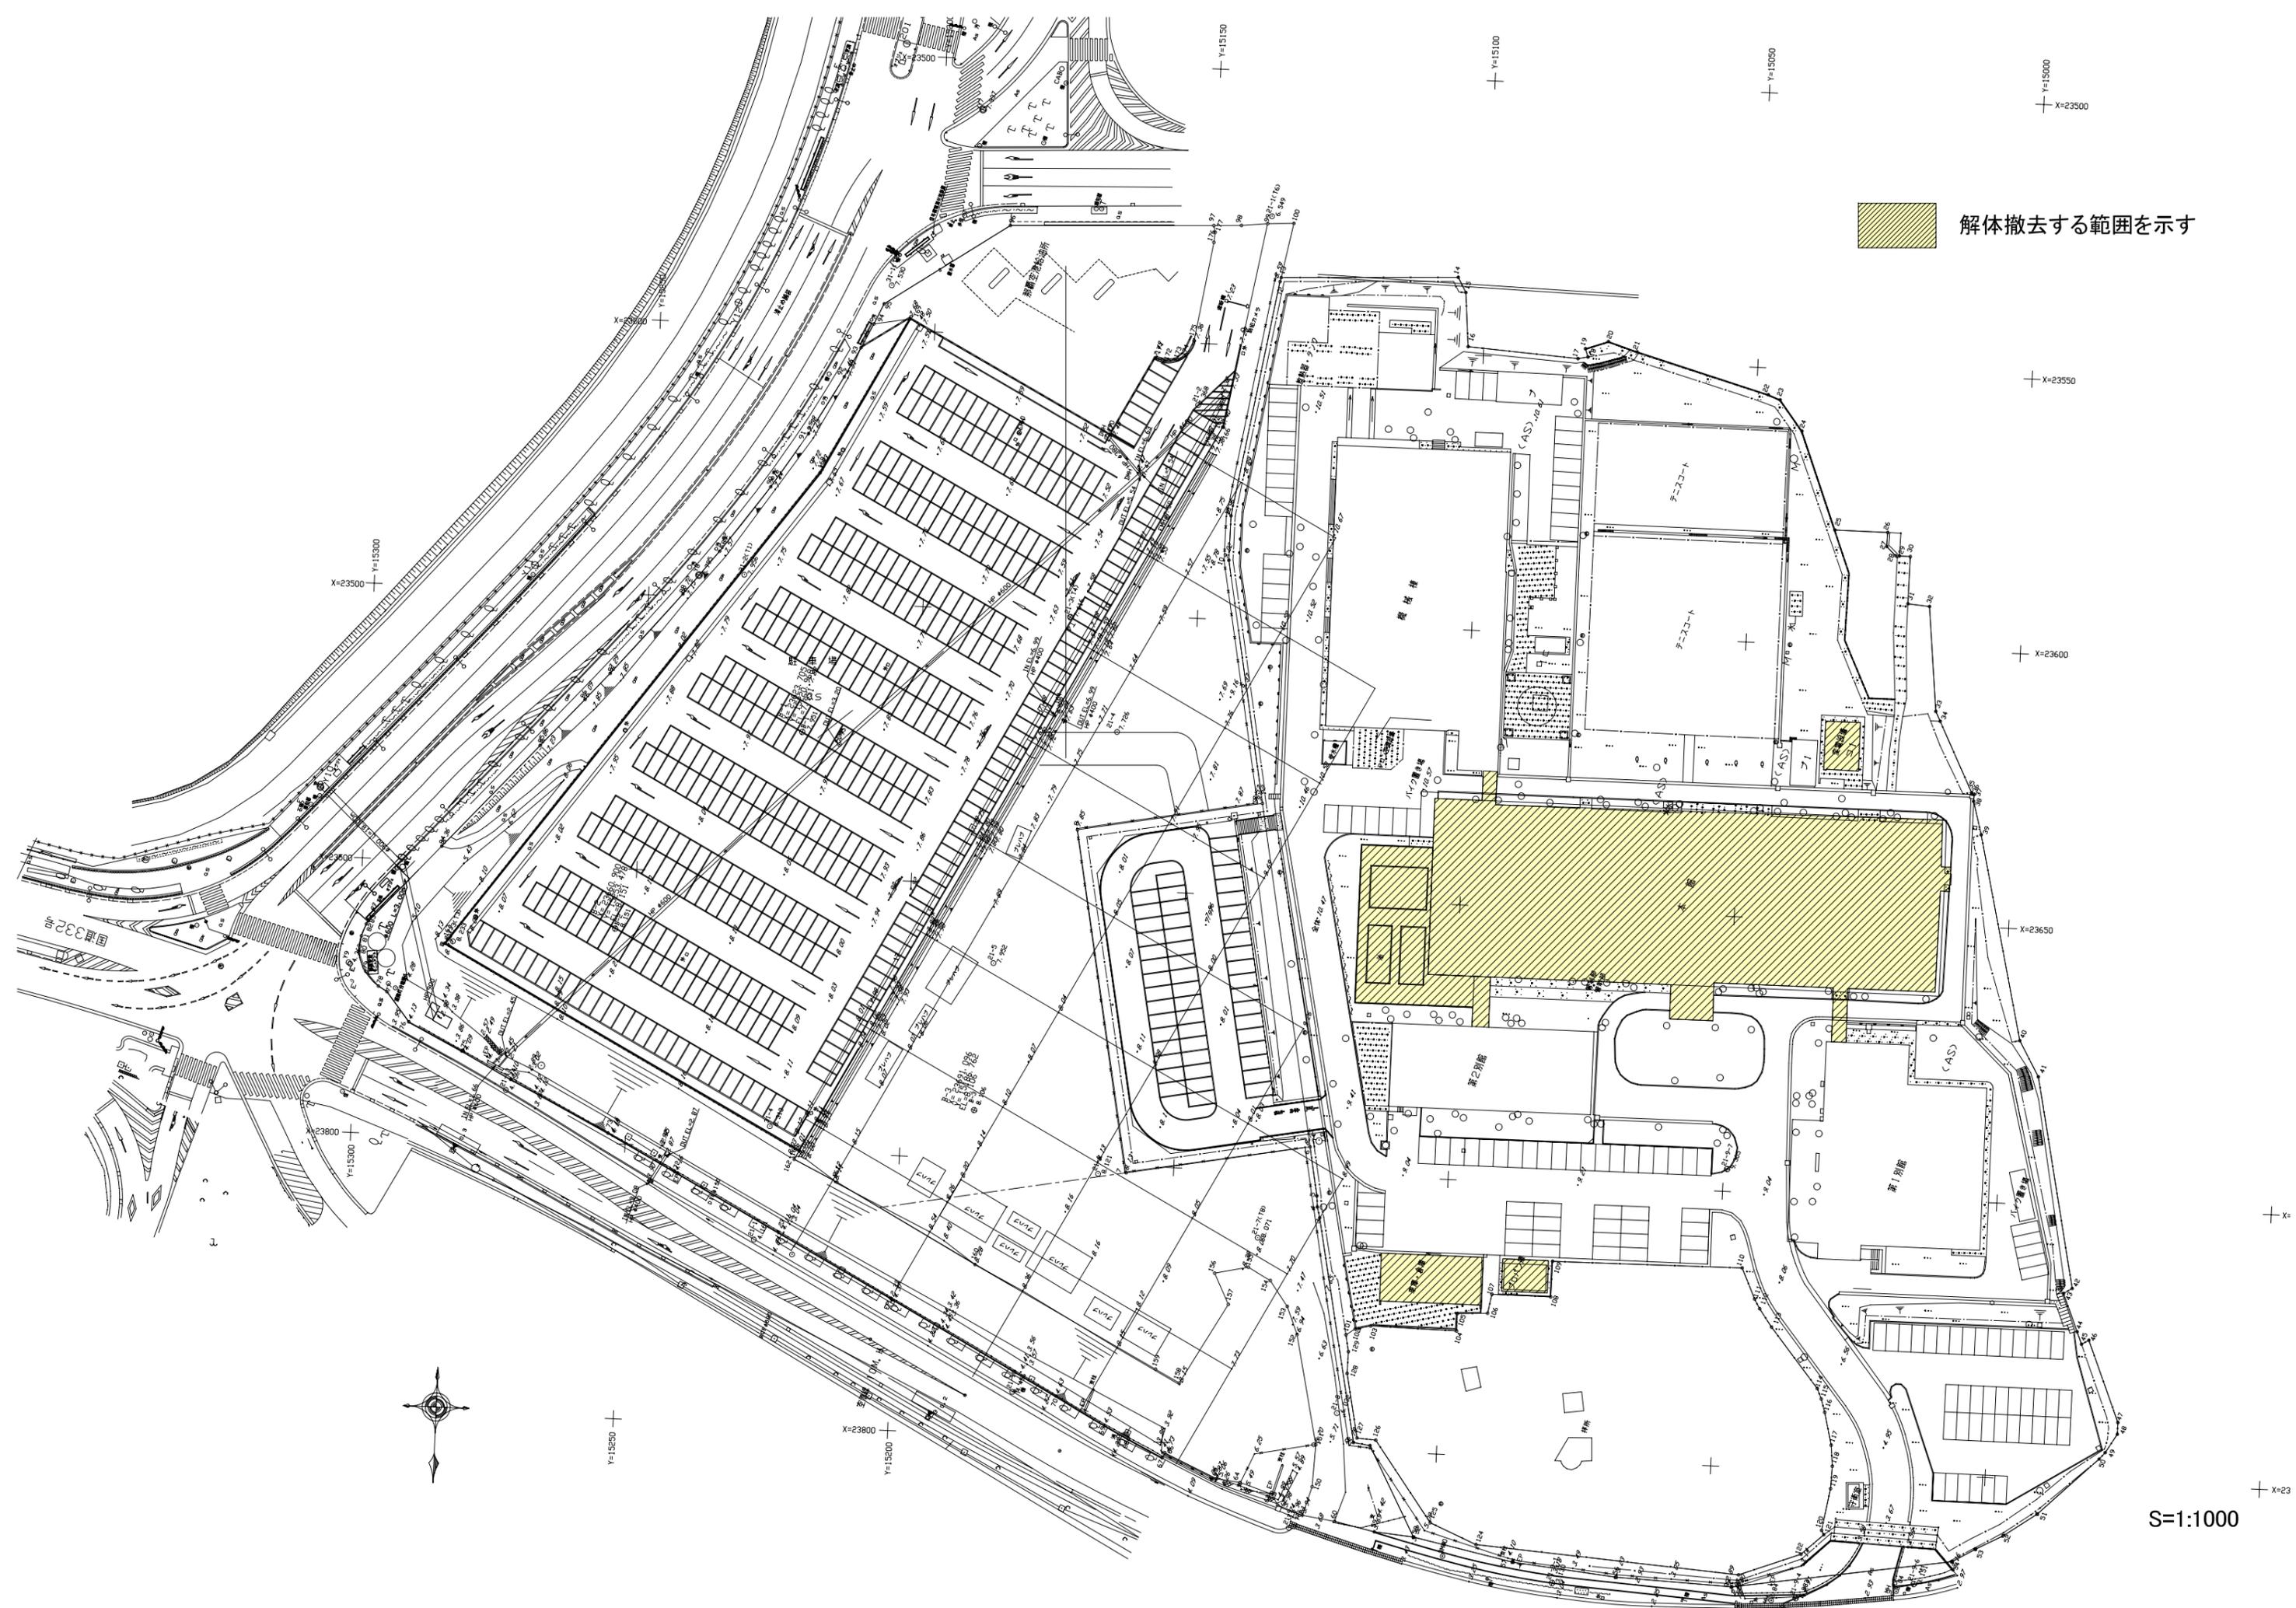

S=1:1000