



# ケースB 磯鶏樋門1号開放

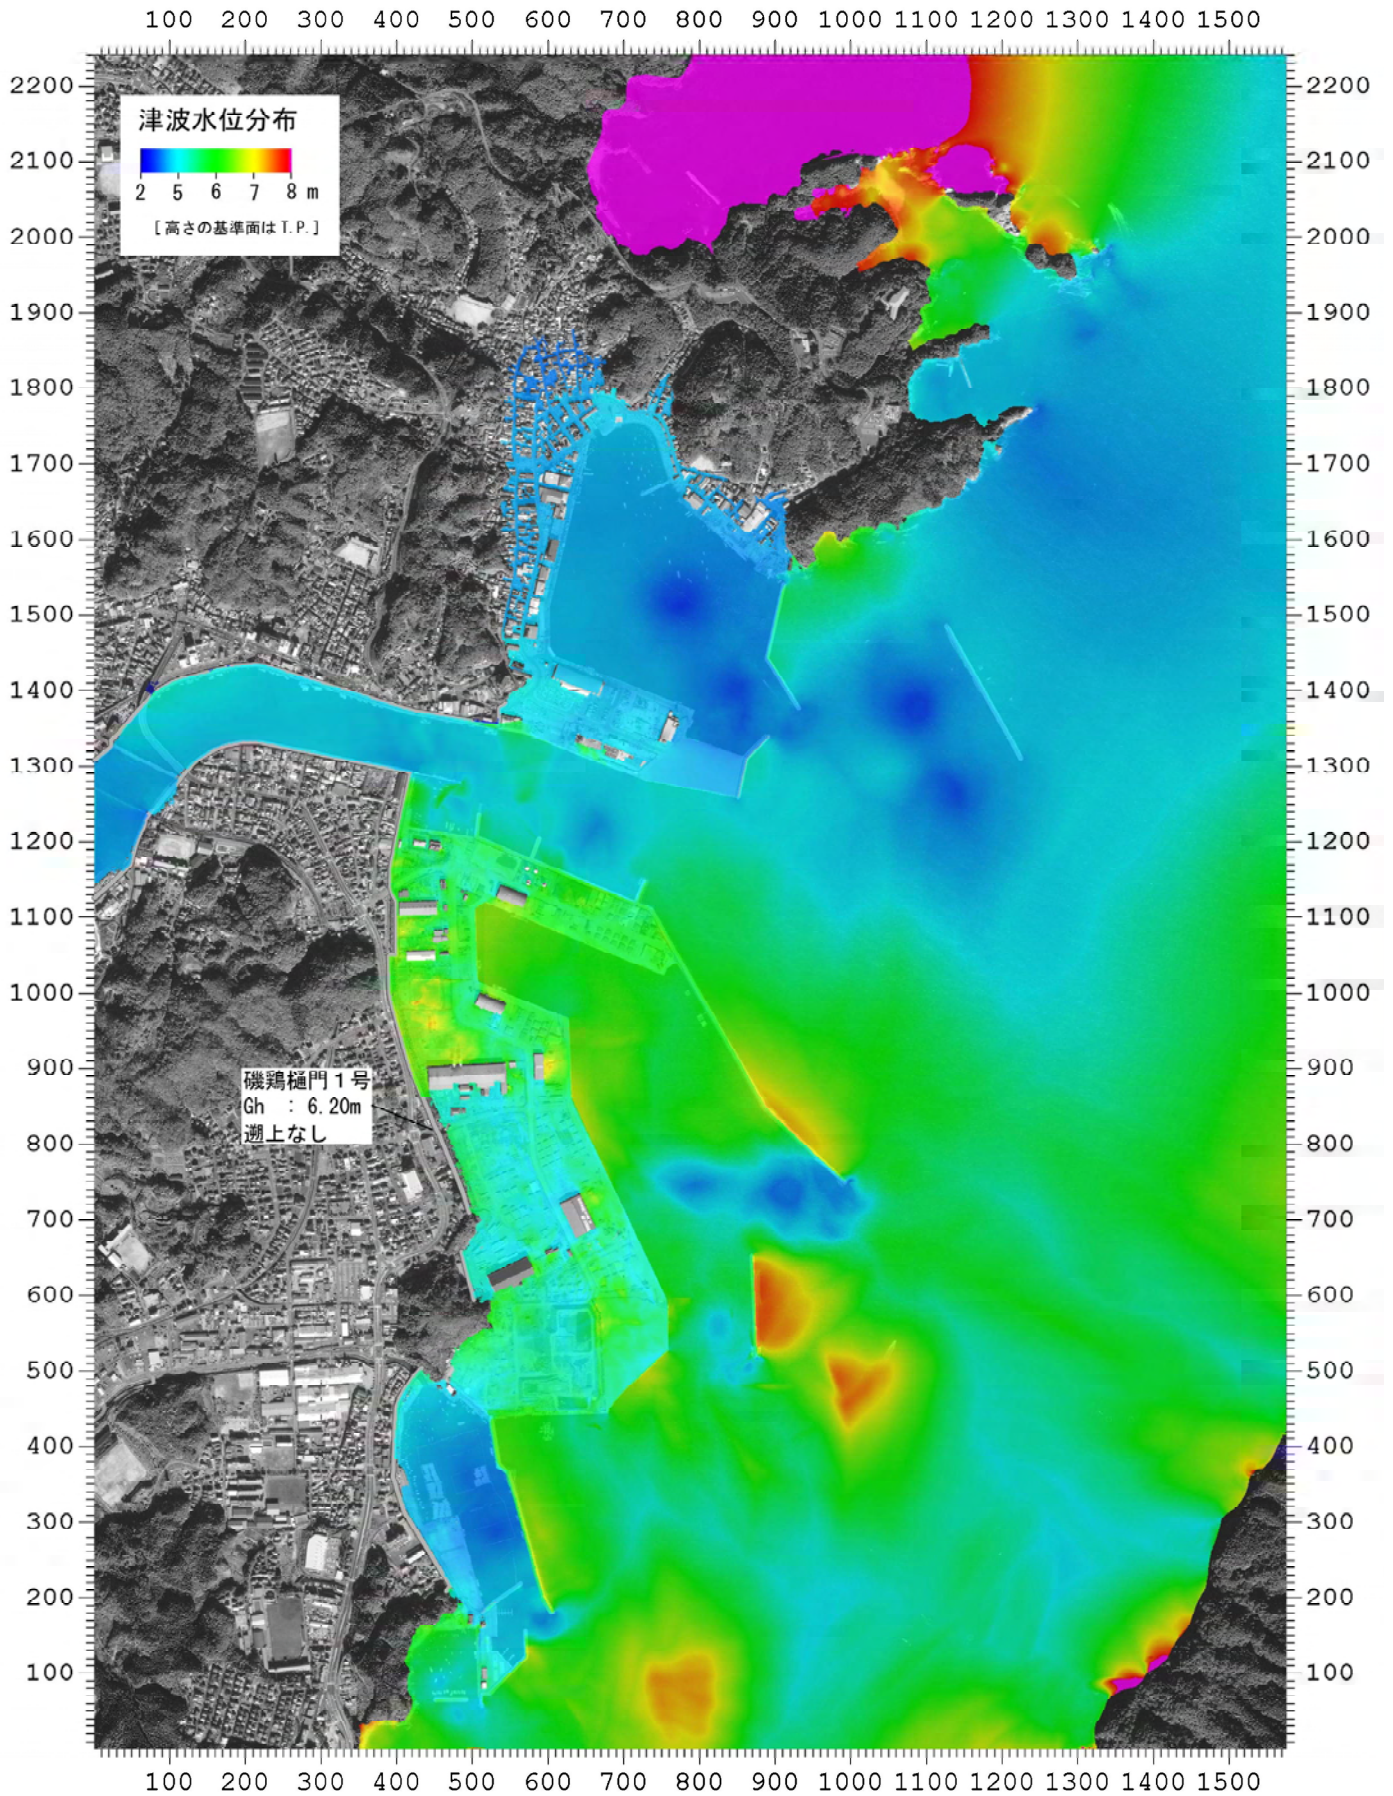

画像周囲の目盛りは2m単位

背景はイコノス画像を使用


# ケースC 神林水門1号開放

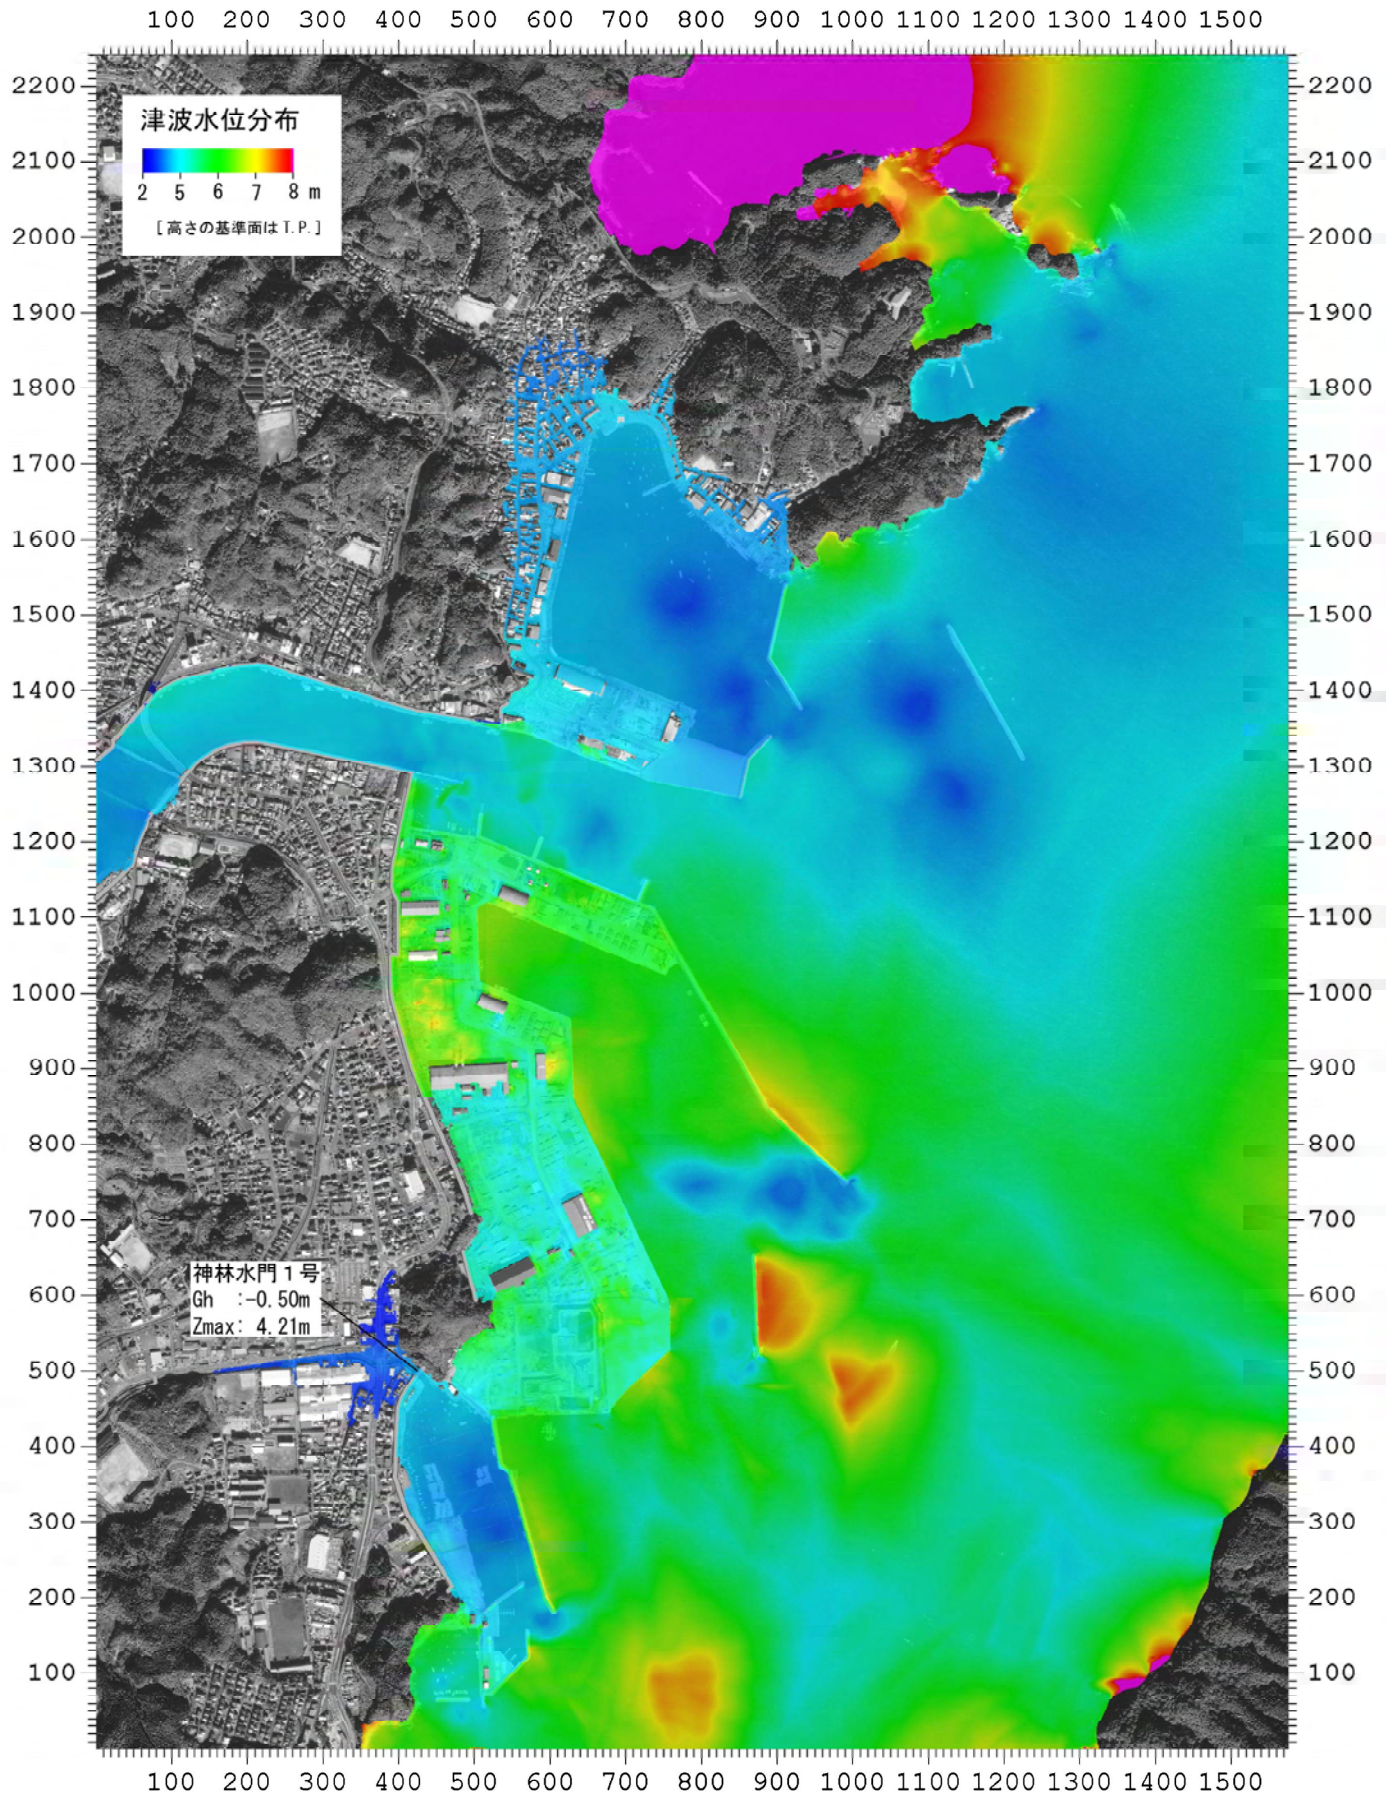

画像周囲の目盛りは2m単位

背景はイコノス画像を使用

# ケースD 神林陸閘3号開放

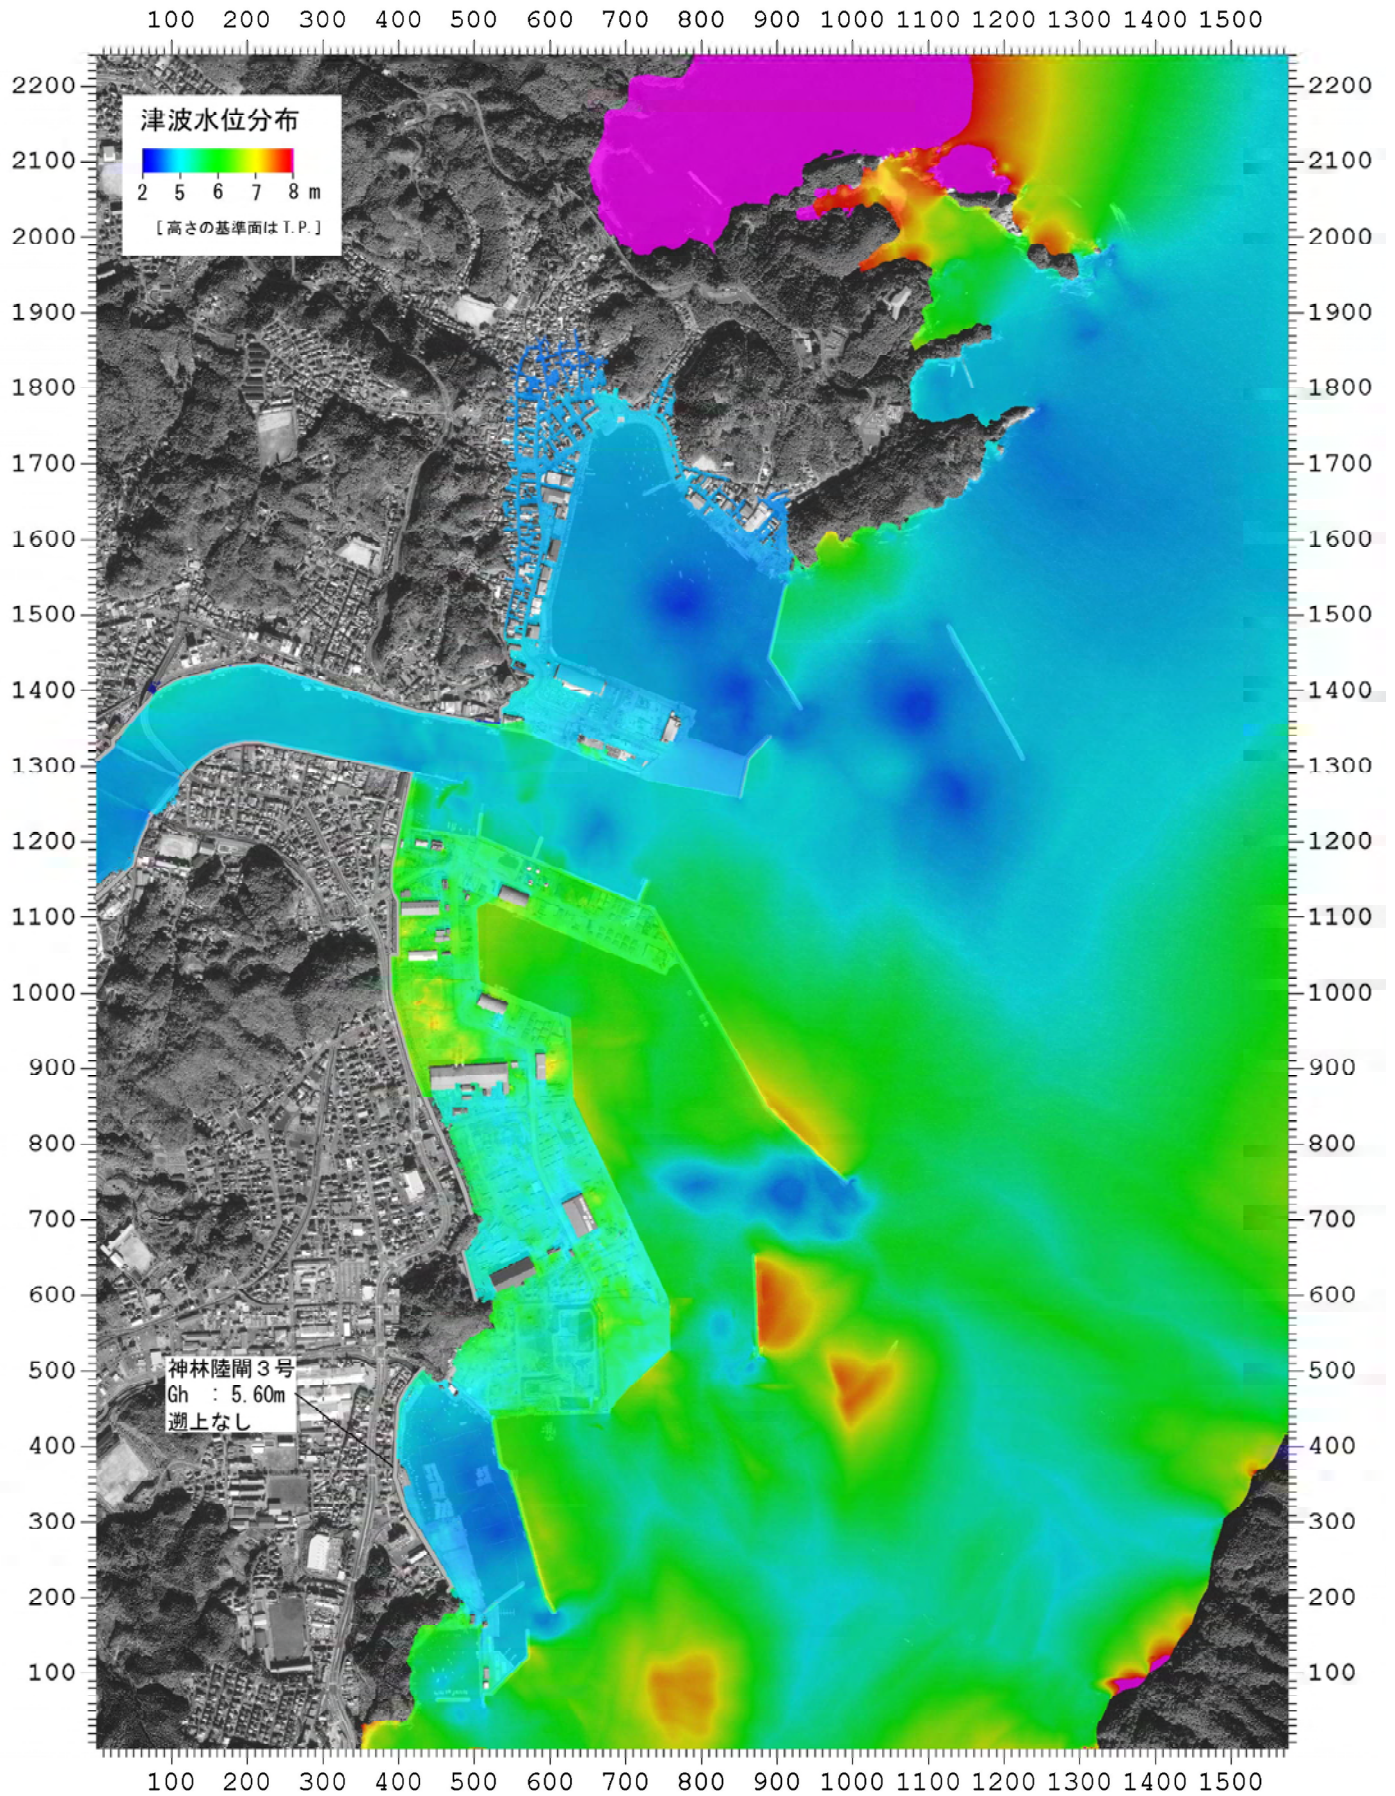

画像周囲の目盛りは2m単位

背景はイコノス画像を使用