




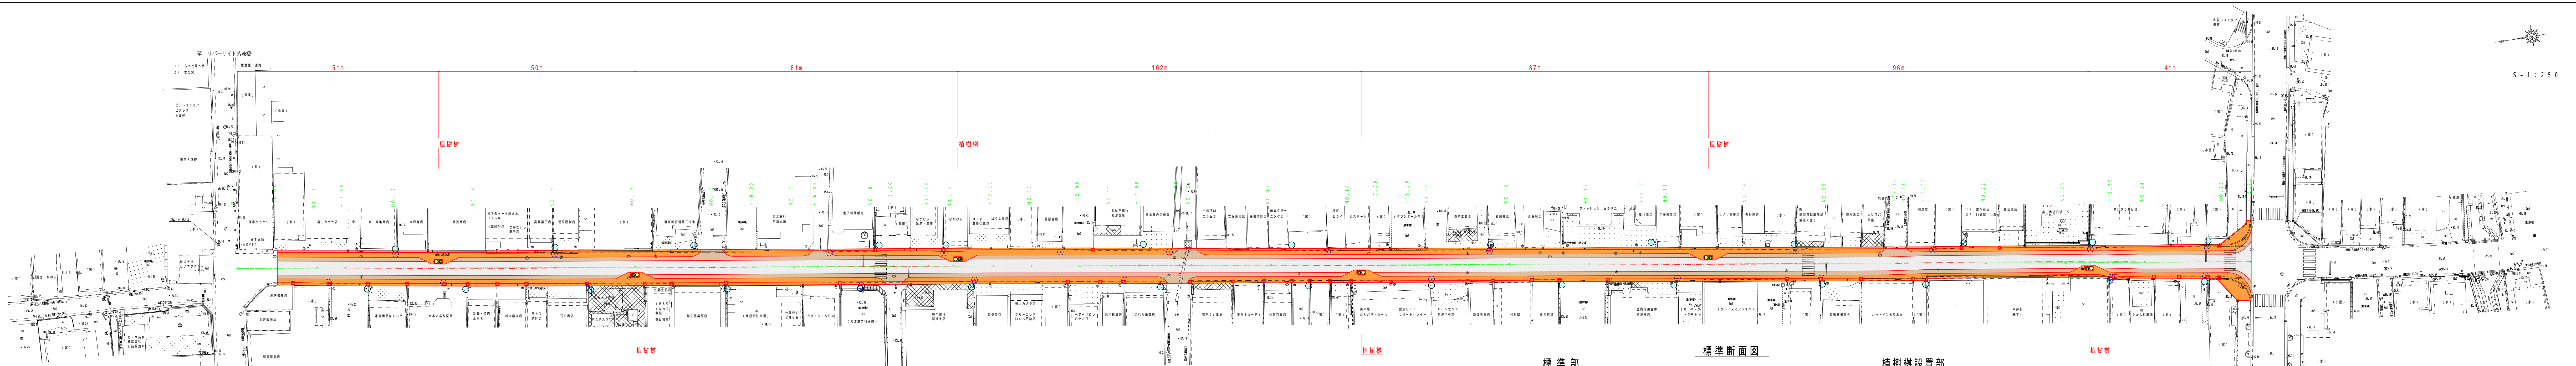

S = 1 : 250

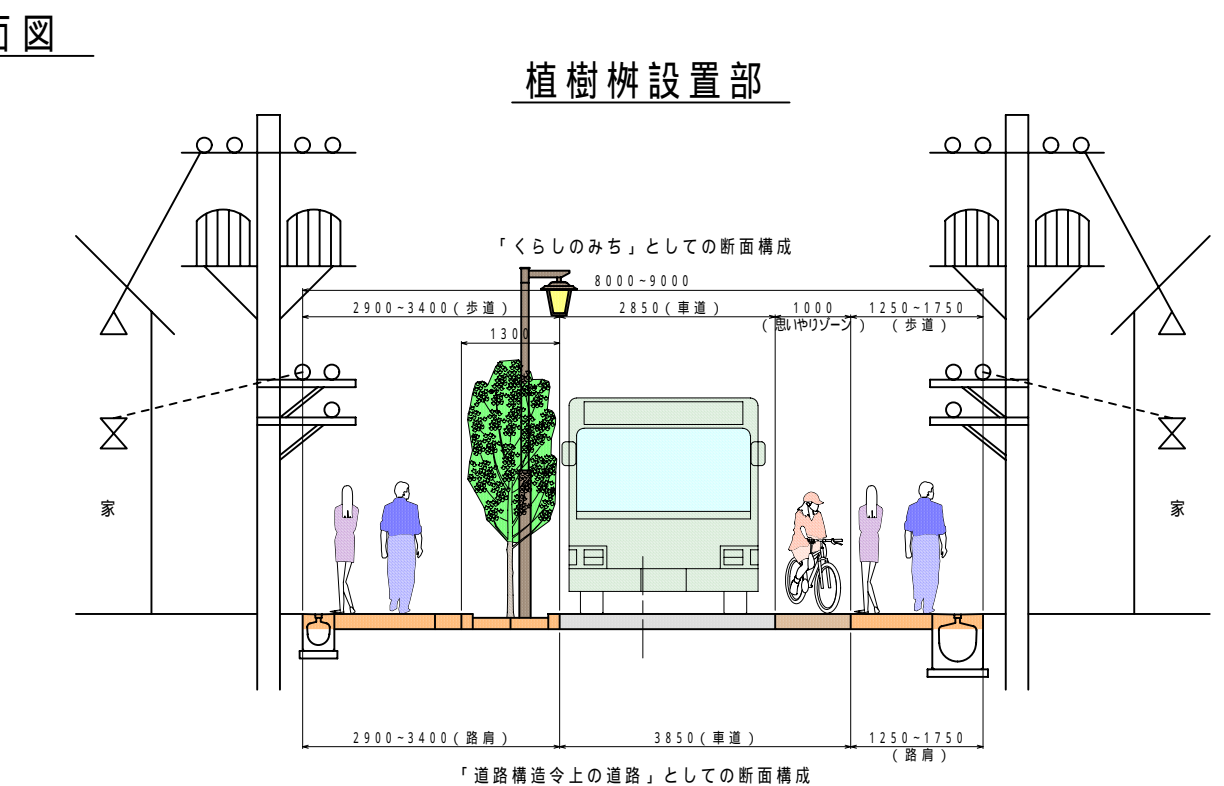

- 凡例
- 植樹樹 (樹木 + 新設照明灯) N=6箇所
 - 既設電柱 N=29基
 - 新設電柱位置 (予定) N=28基

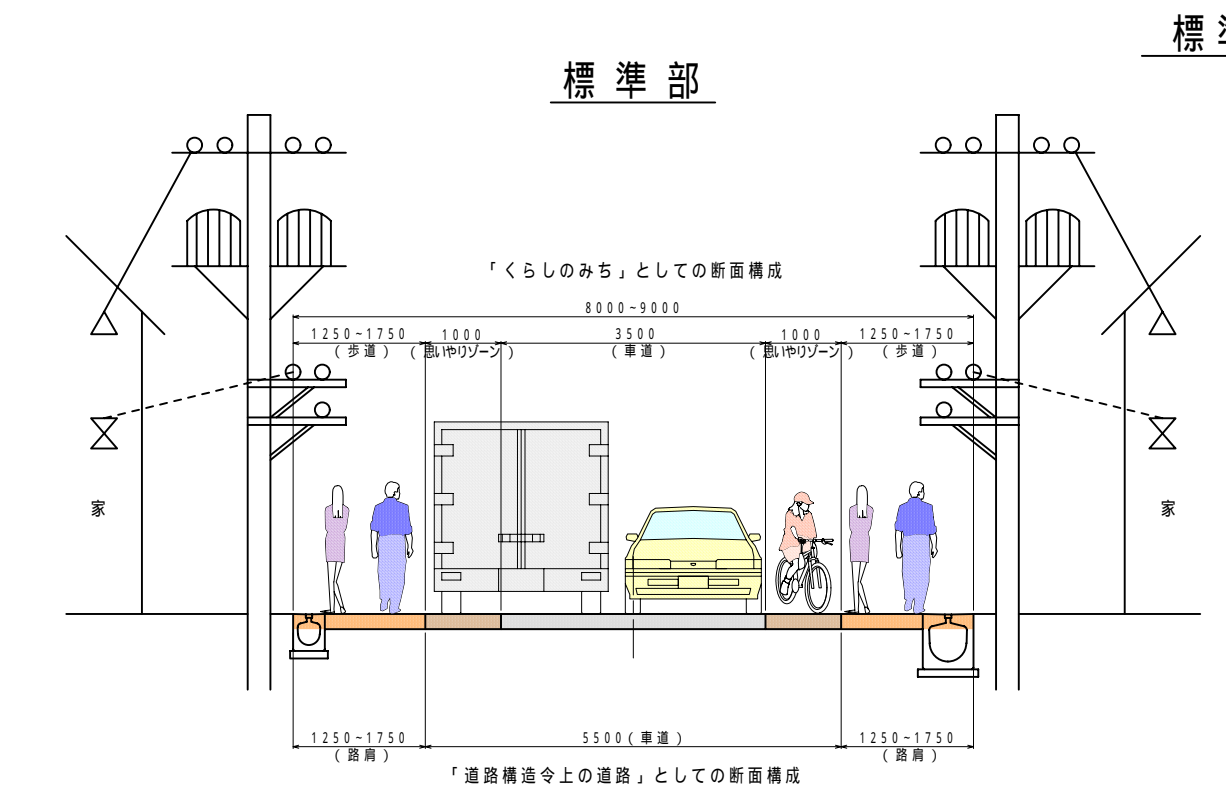

- 凡例
- 測量センター
 - 樹木センター
 - 新設電柱位置

至 リバーサイド架設橋

至 4号線 踏切

至 架設橋

至 架設橋