

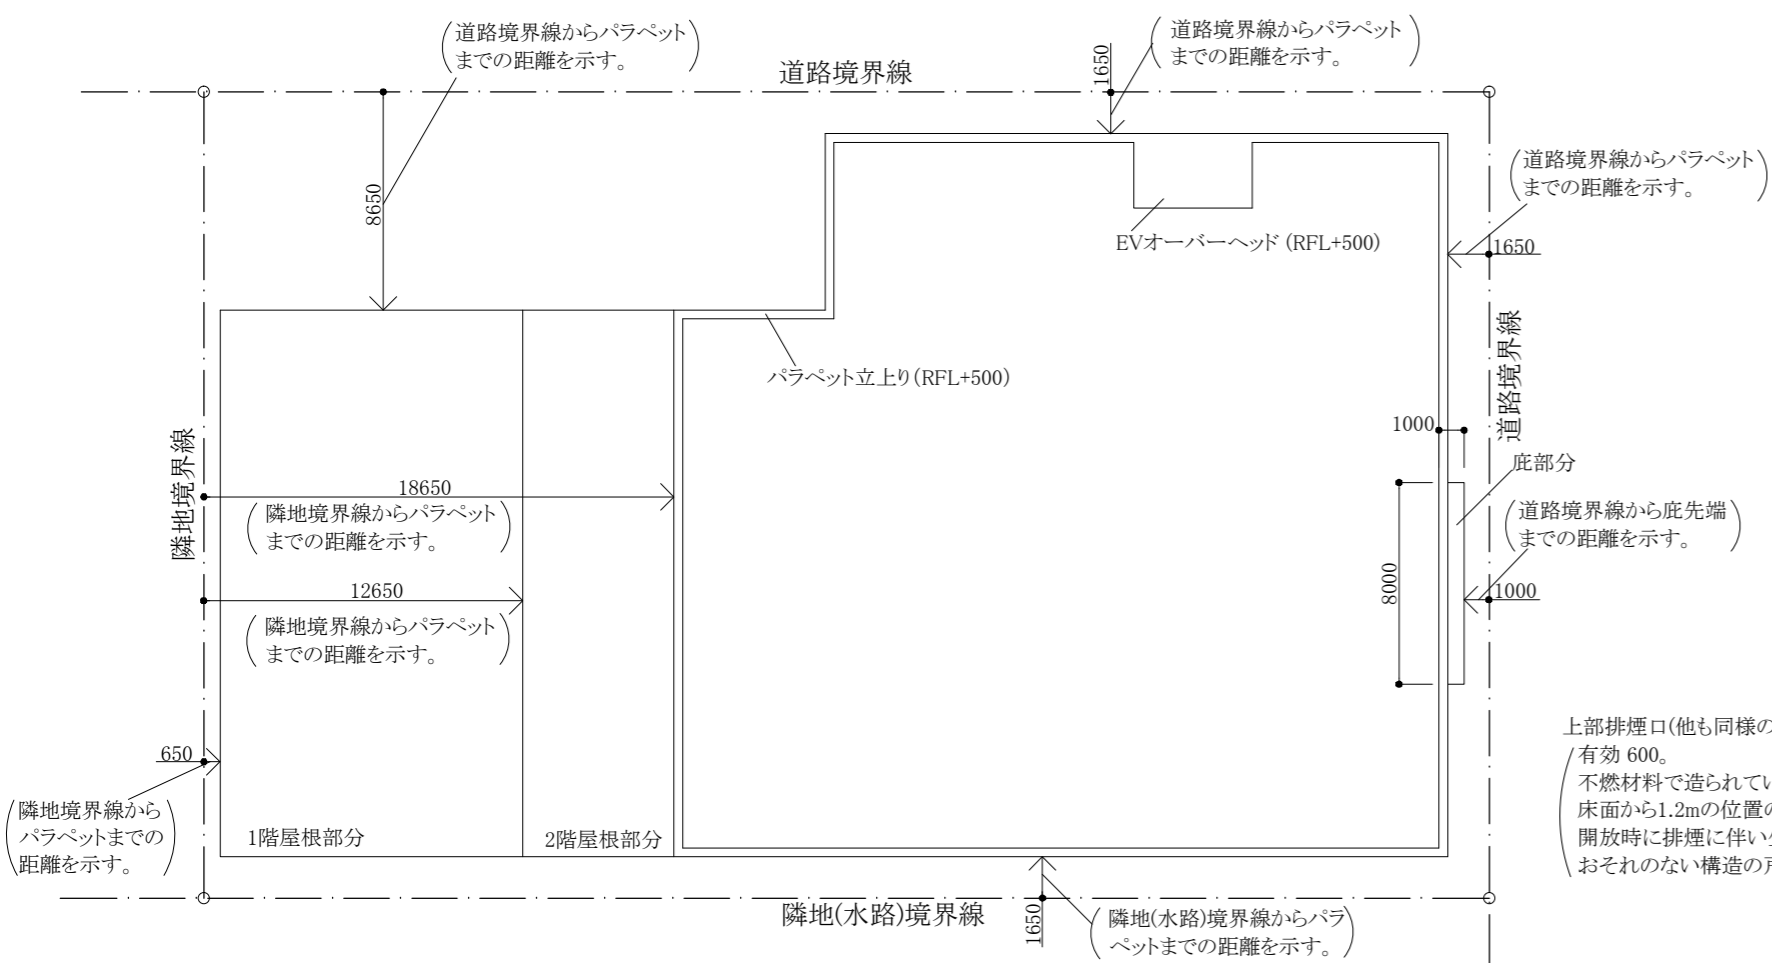


1階平面図・配置図

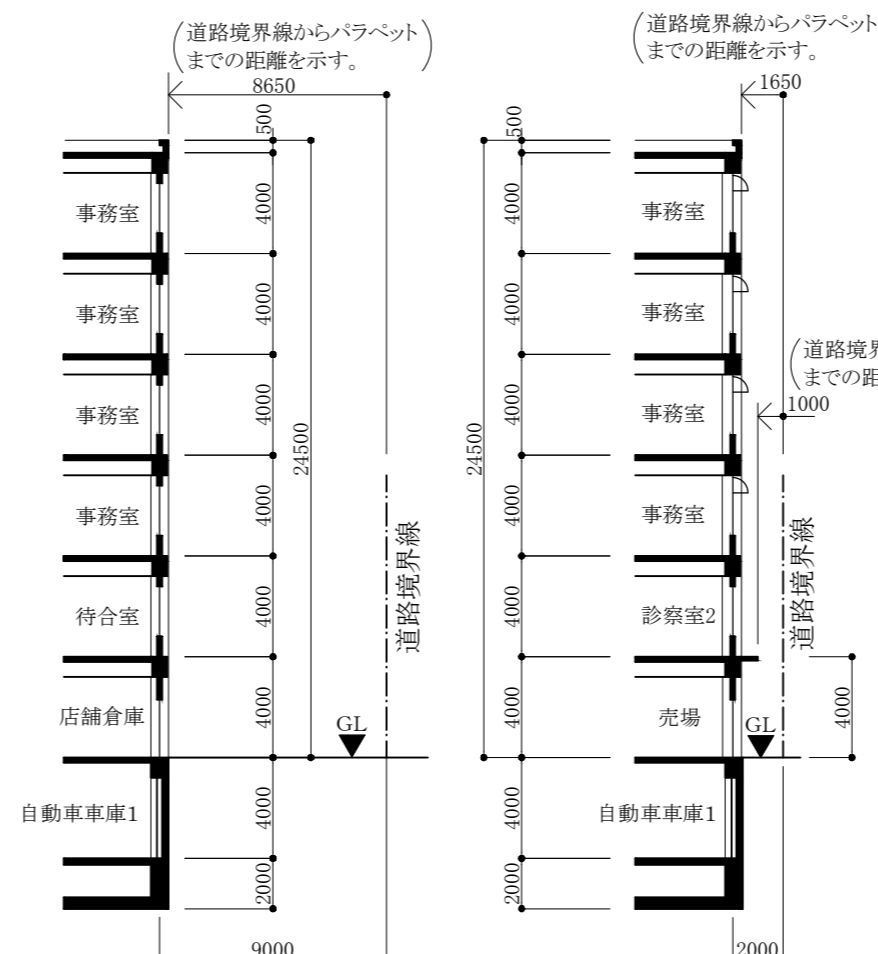


屋上階平面図

凡		耐火構造の壁、柱、床及び梁
凡		窓その他の開口部
凡		出入口及び扉
凡		特定防火設備
例		法第2条第九号の二 ロに規定する防火設備
例		令第120条、121条の直通階段への経路 (数字)は、その部分の歩行距離を示す。

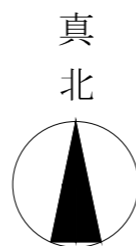


B-B' 断面図


C-C' 断面図

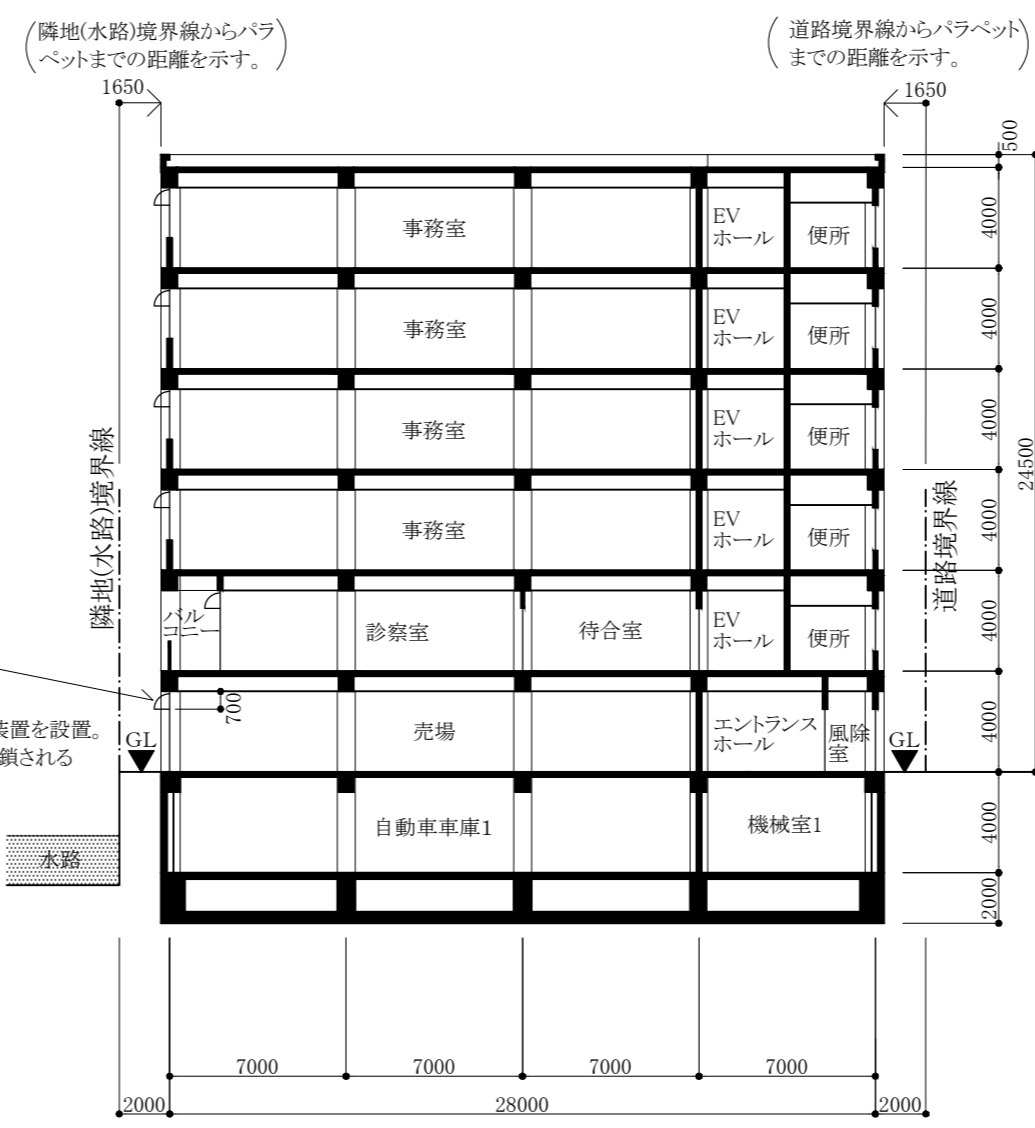

A-A' 断面図

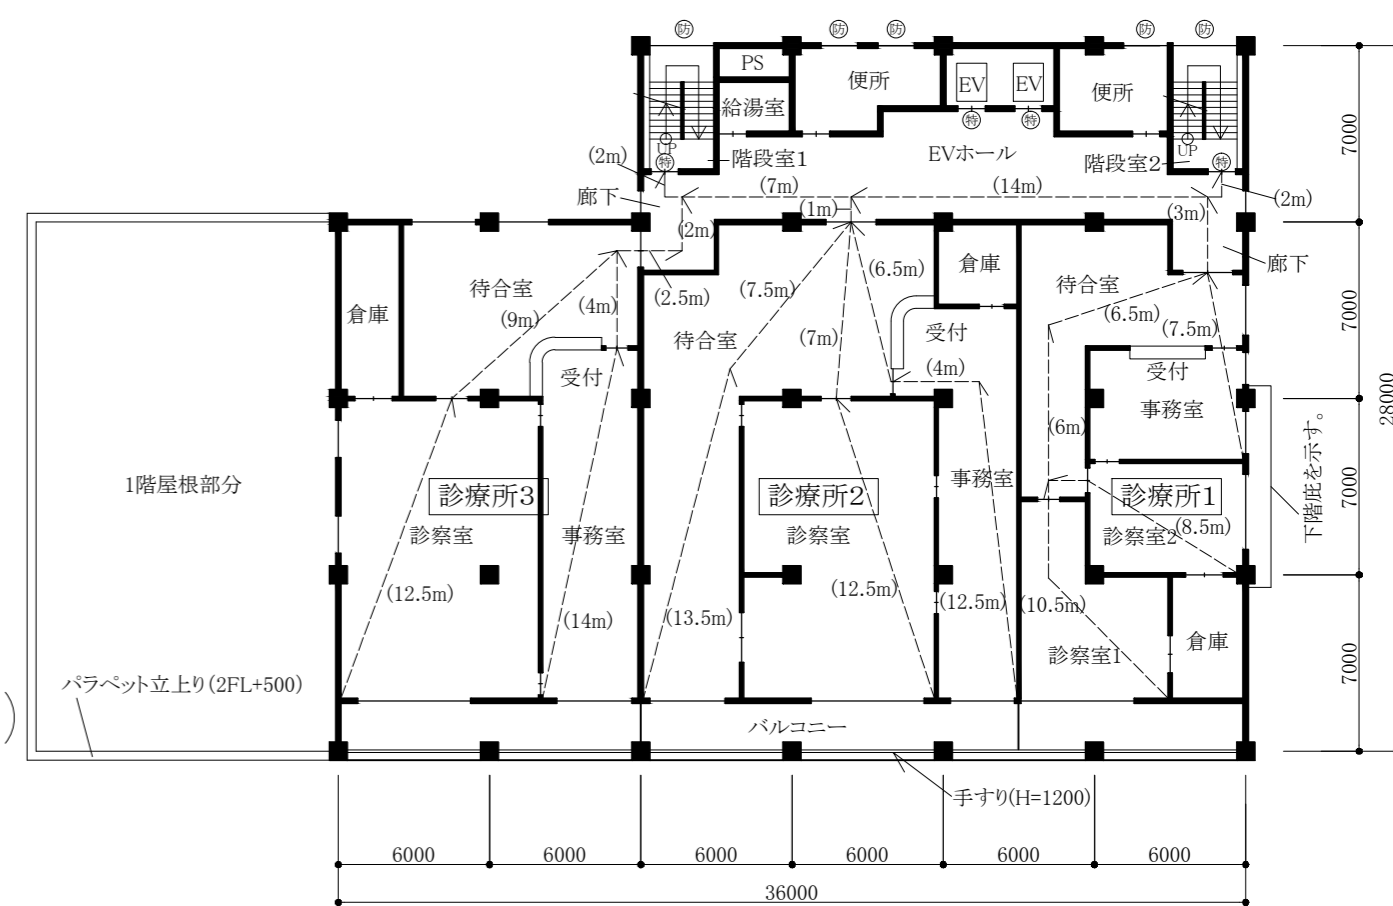


2階平面図

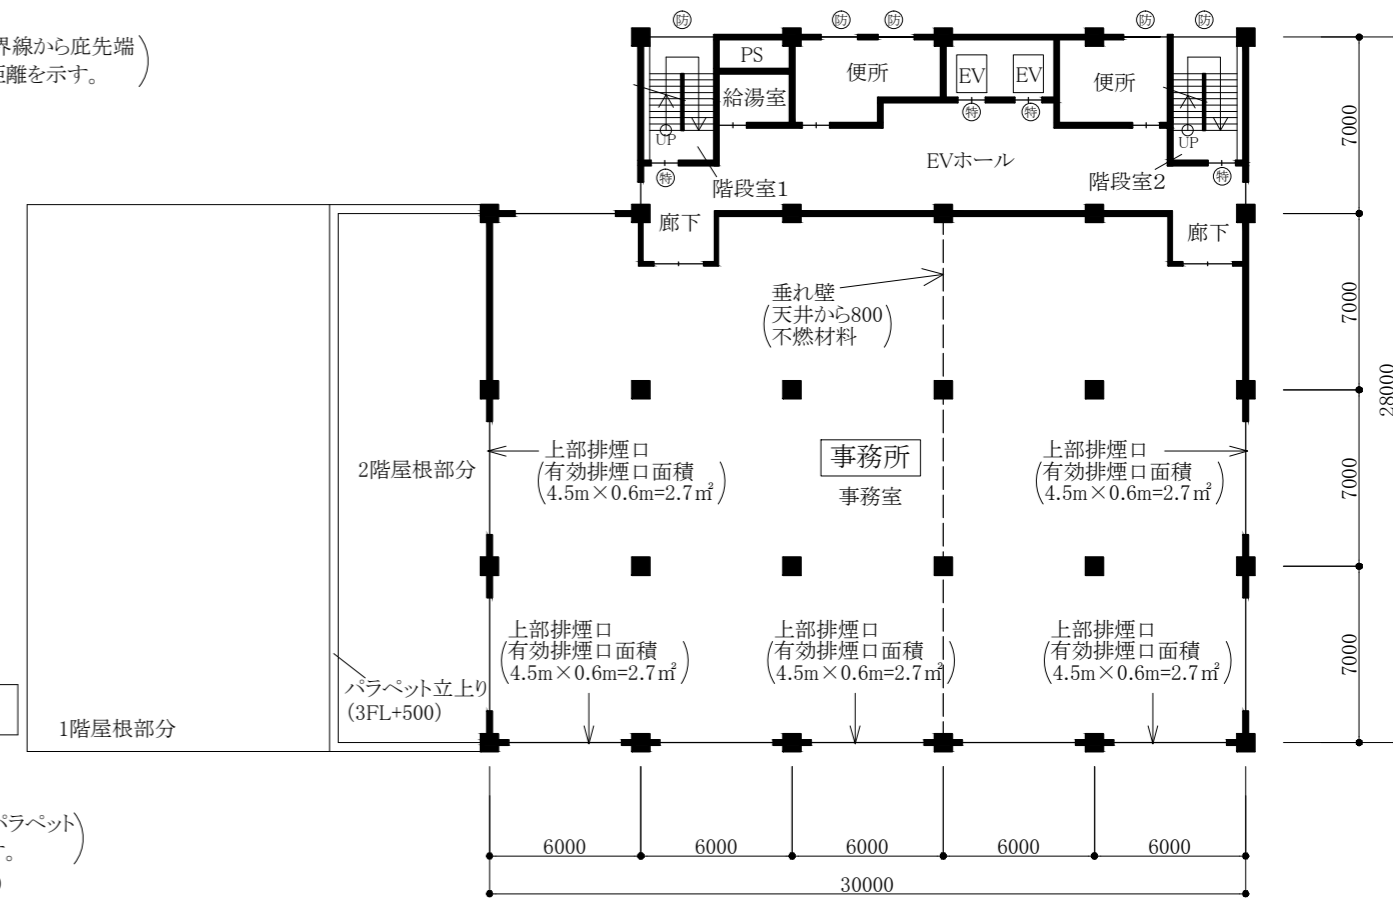

3～6階平面図

(注)6階の階段については、6階から屋上階への階段表示はないものとする。

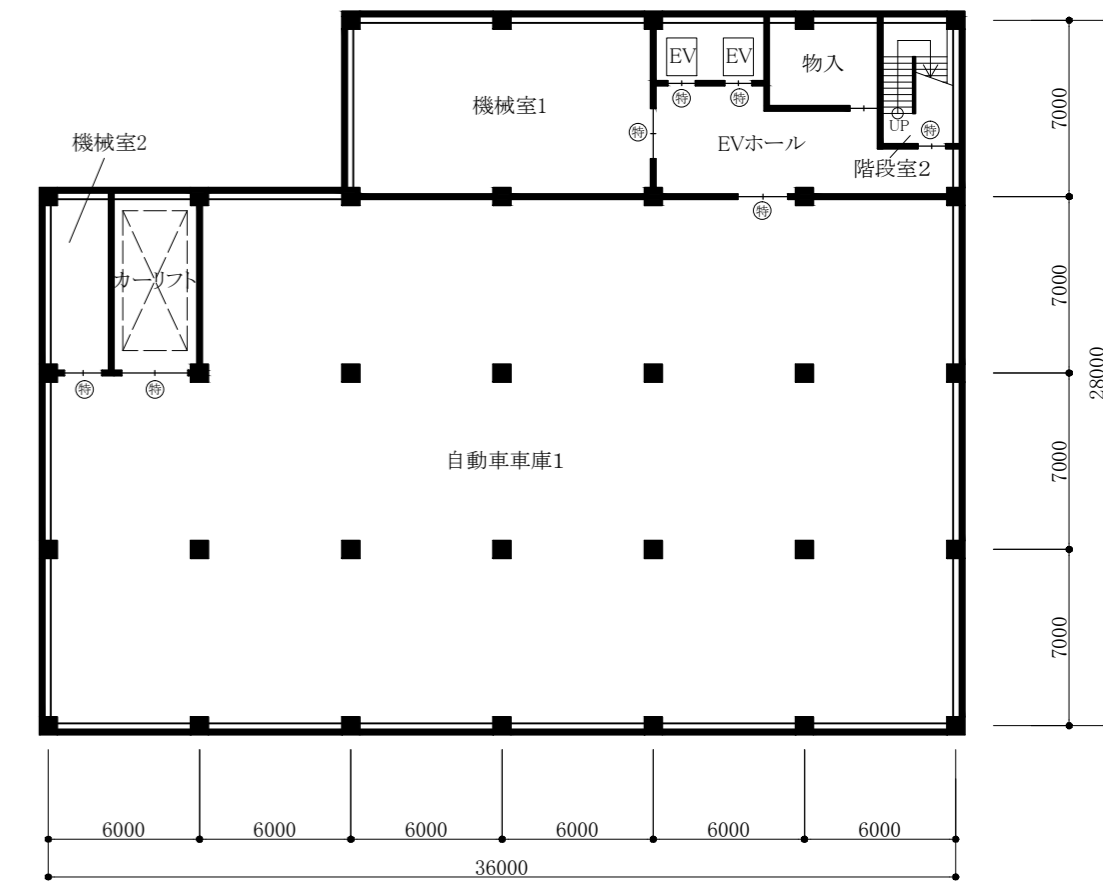

地下1階平面図