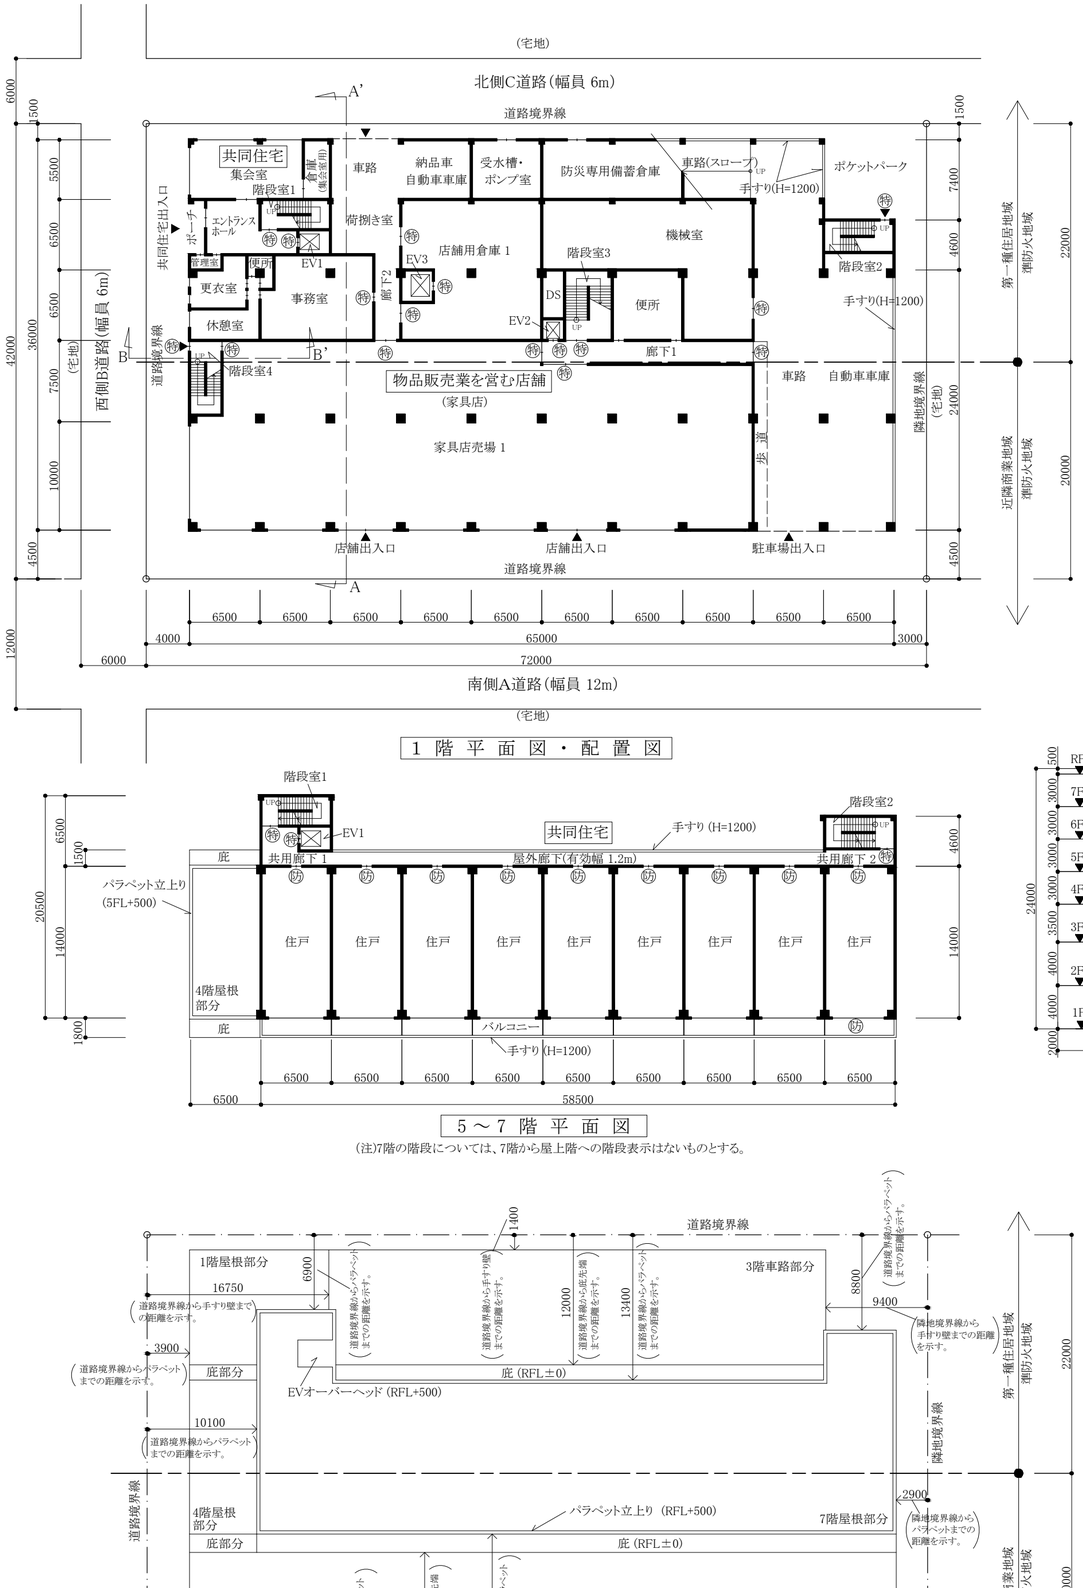

1 階 平 面 図・配 置 図

凡例	
	耐火構造の壁、柱、床及び梁
	窓その他の開口部
	出入口及び扉
特	特定防火設備
防 防	法第2条第九号の二 ロに規定する防火設備

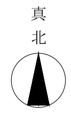

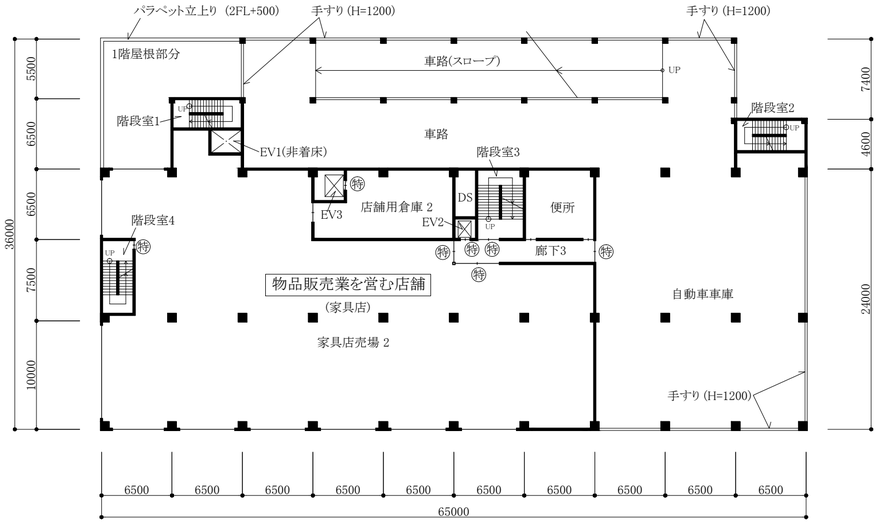

2 階 平 面 図

5 ～ 7 階 平 面 図

（注）7階の階段については、7階から屋上階への階段表示はないものとする。

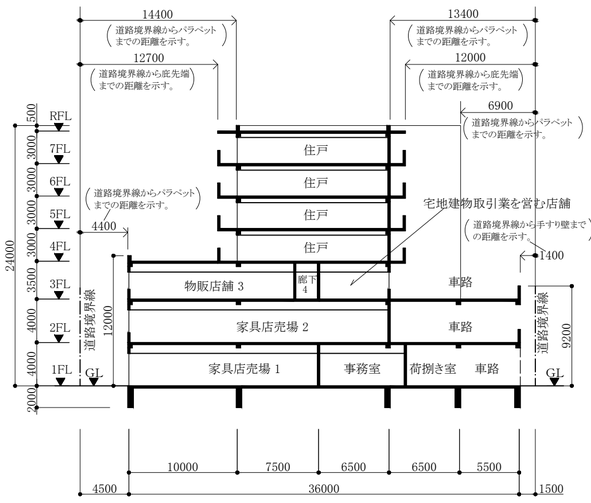

Ａ－Ａ’ 断 面 図

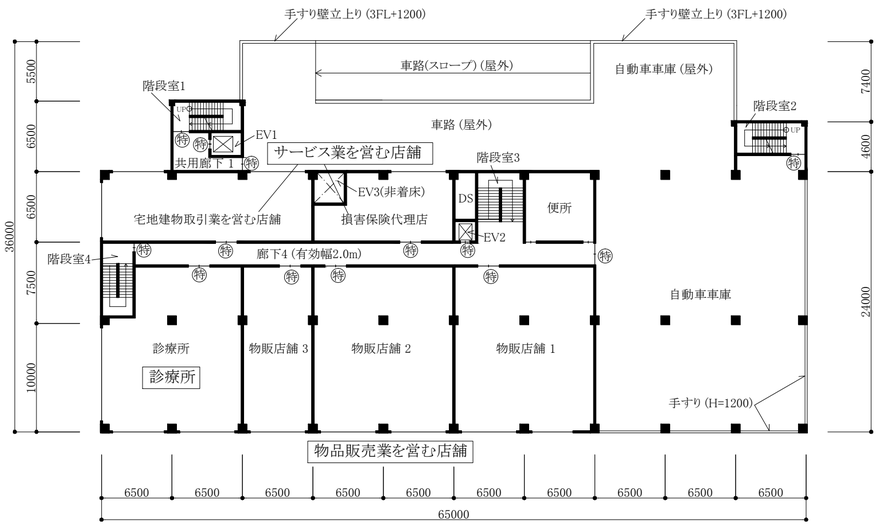

3 階 平 面 図

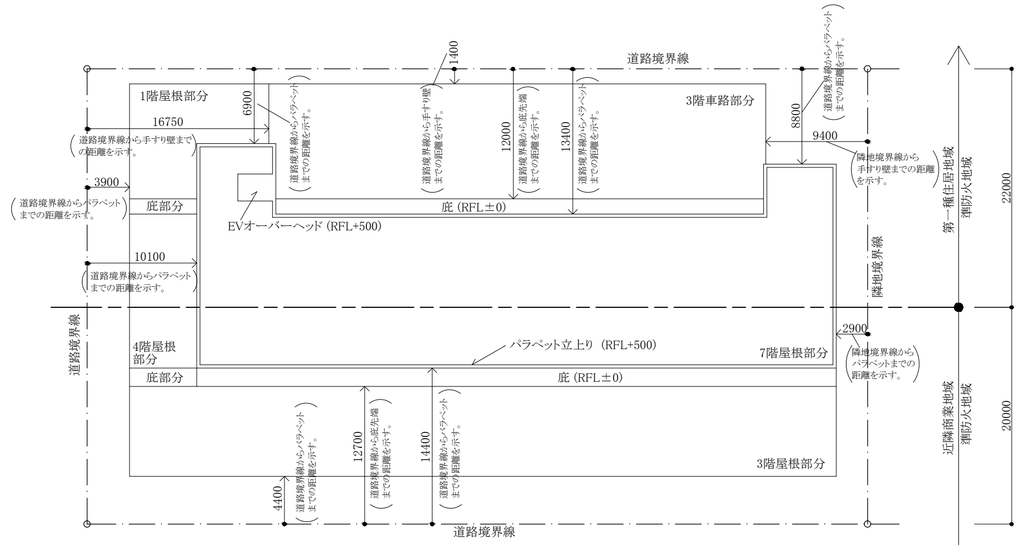

屋 上 階 平 面 図

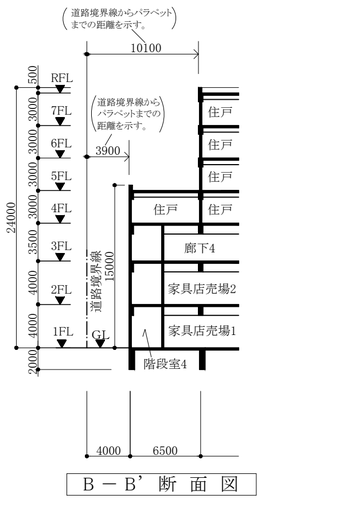

Ｂ－Ｂ’ 断 面 図

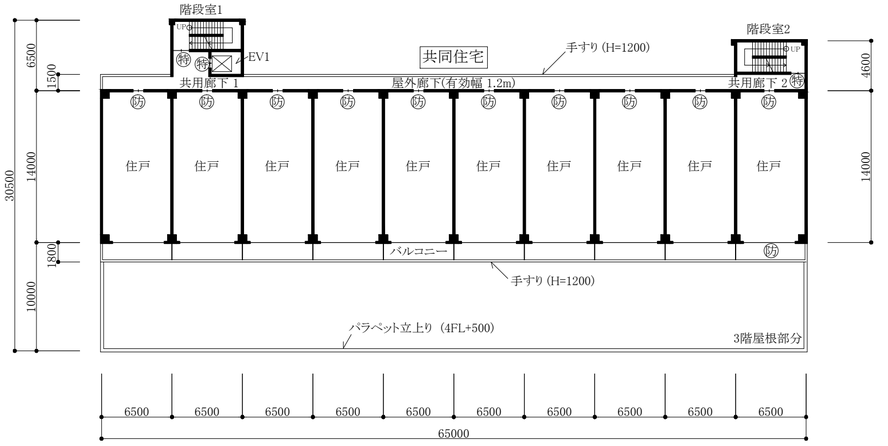

4 階 平 面 図

28年考査B「建築計画2」
略設計図　寸法単位mm　縮尺　1/400