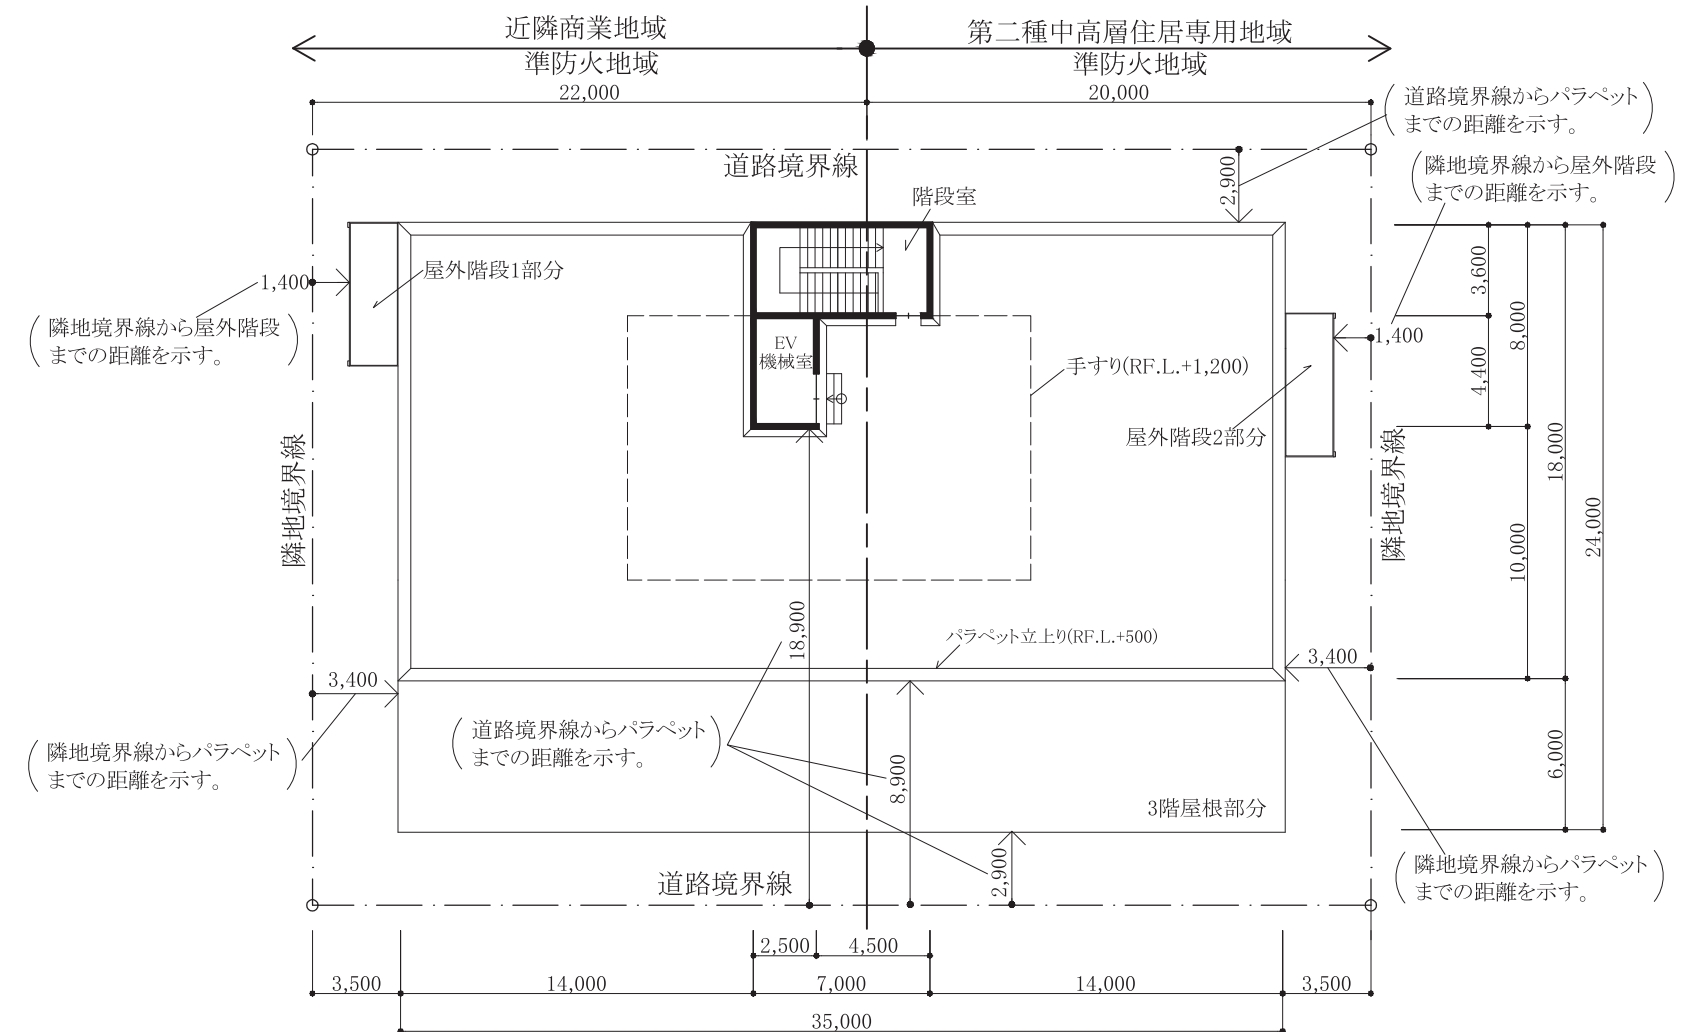
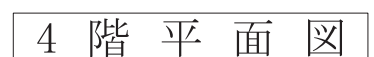
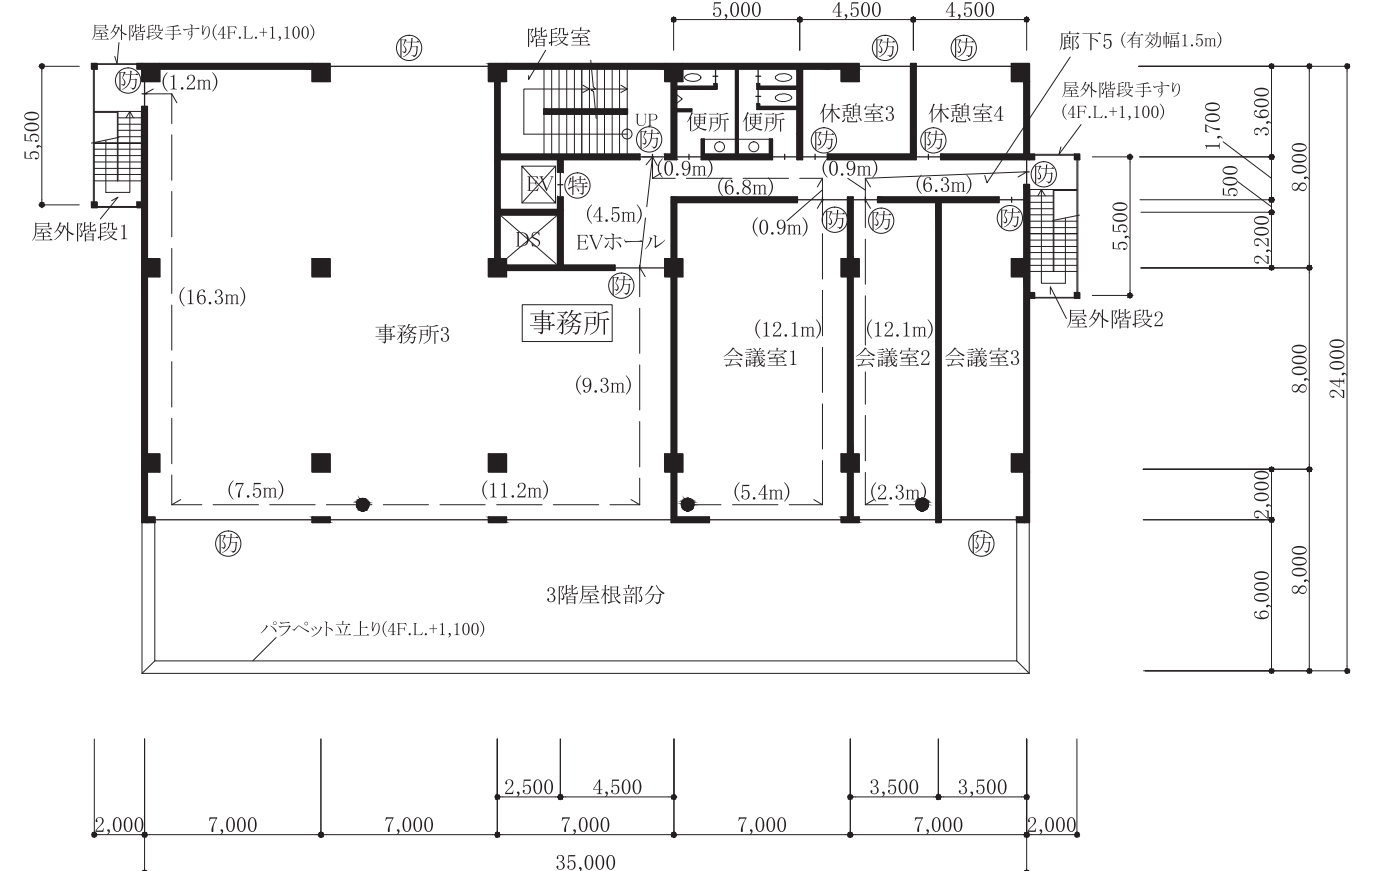
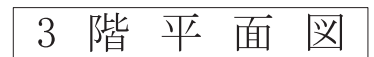
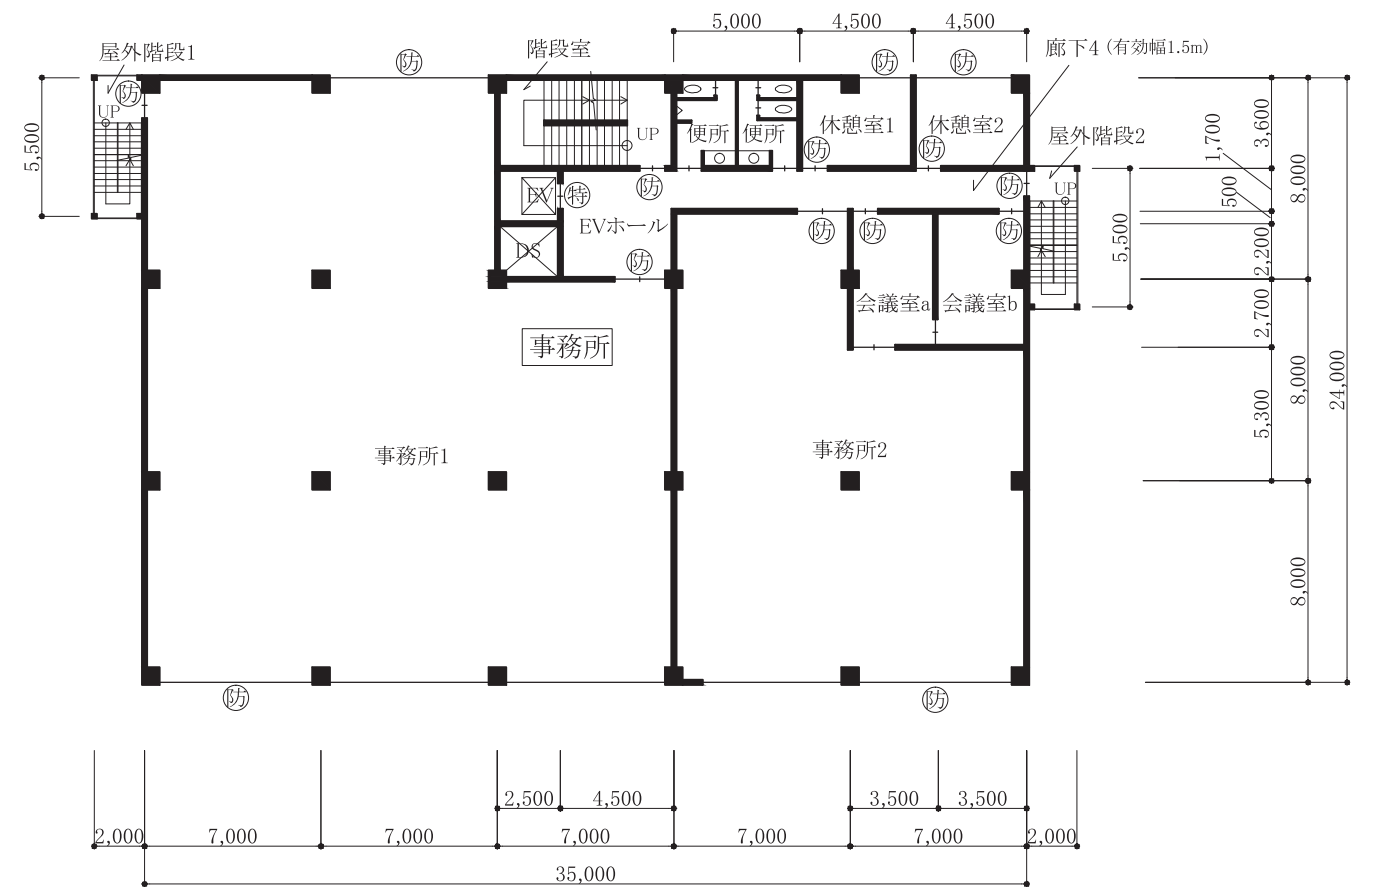
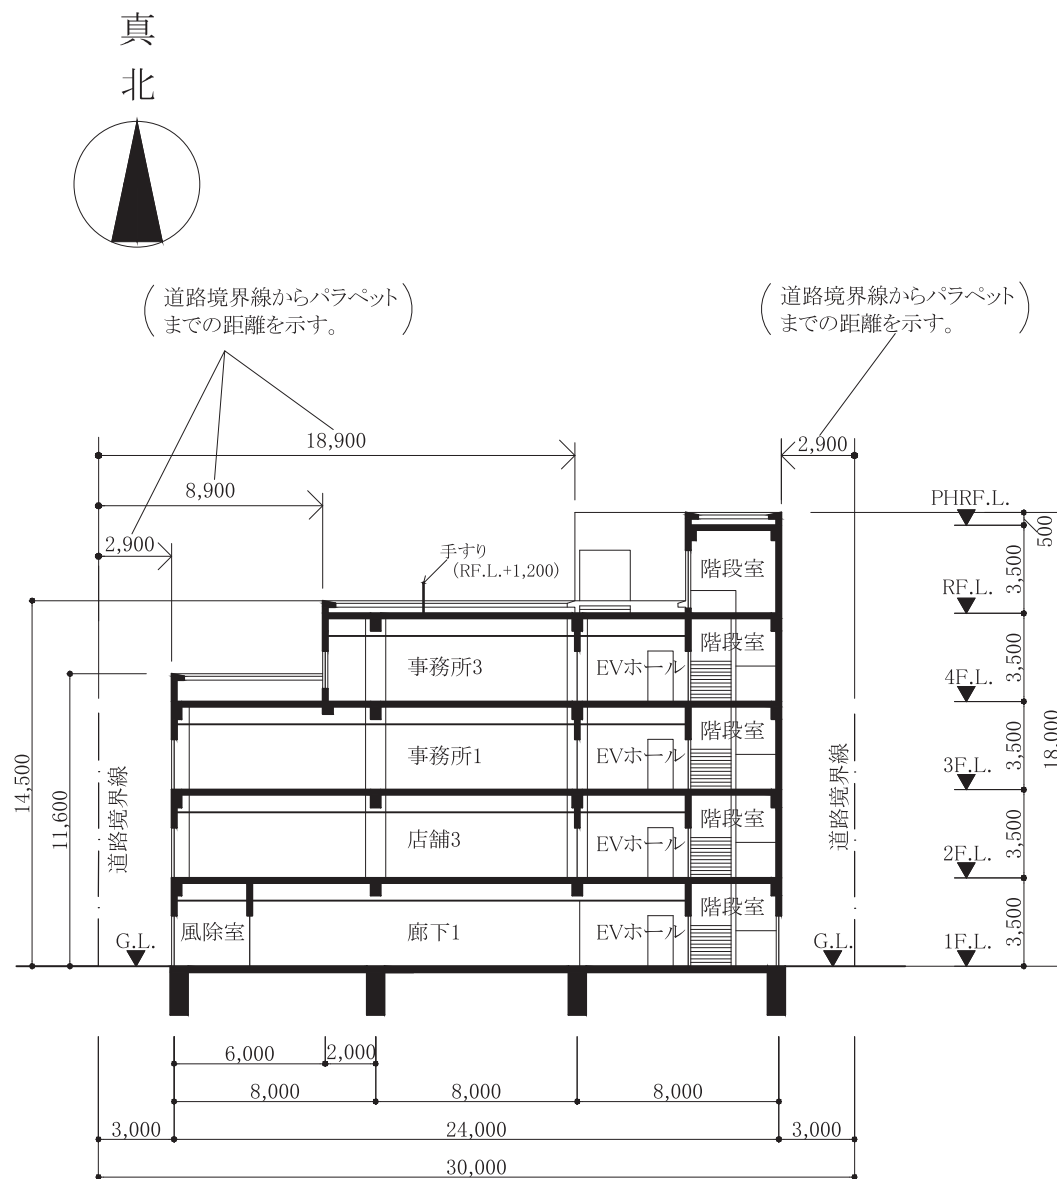
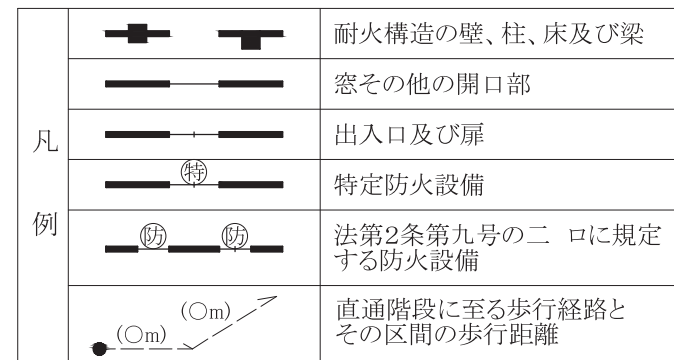
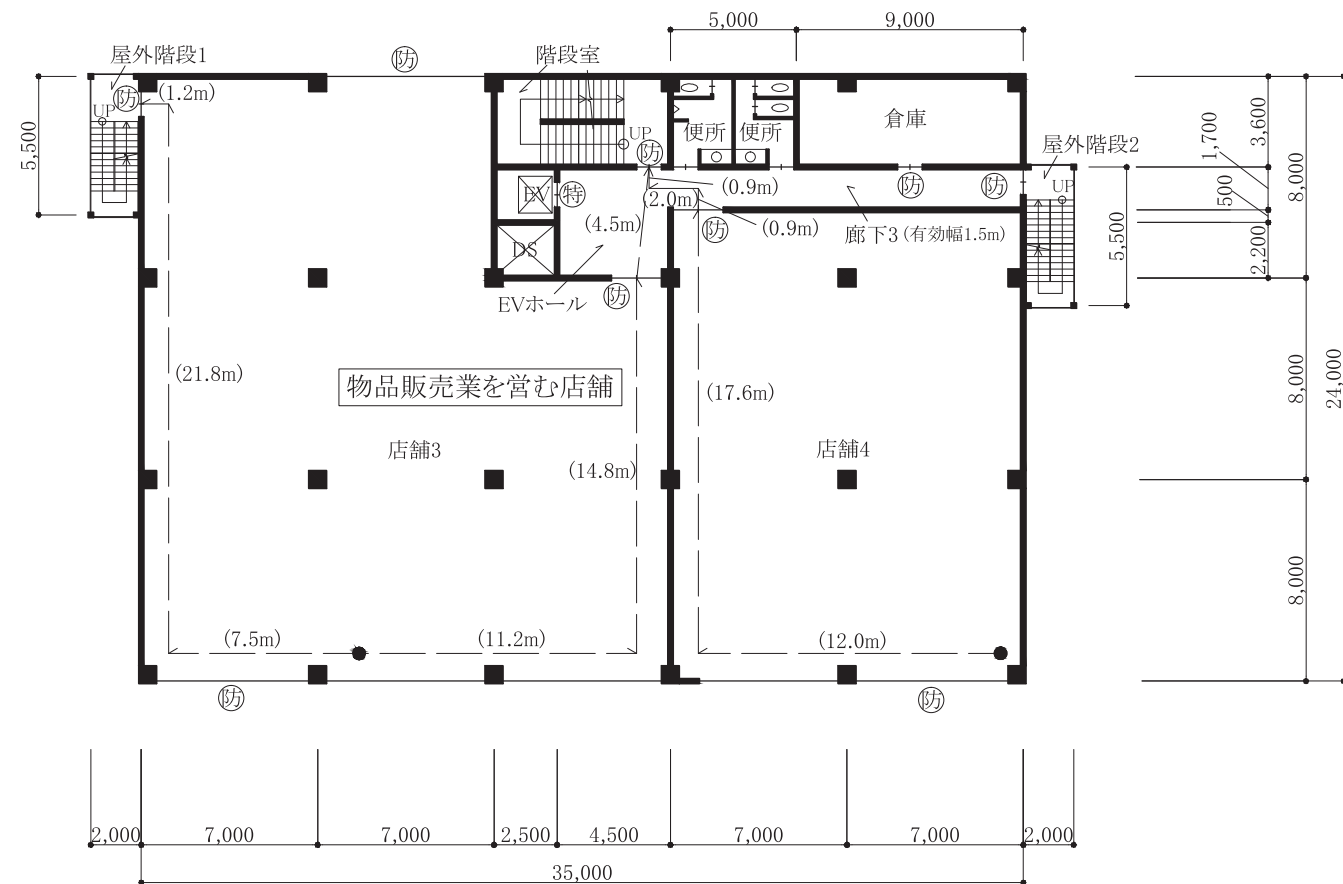
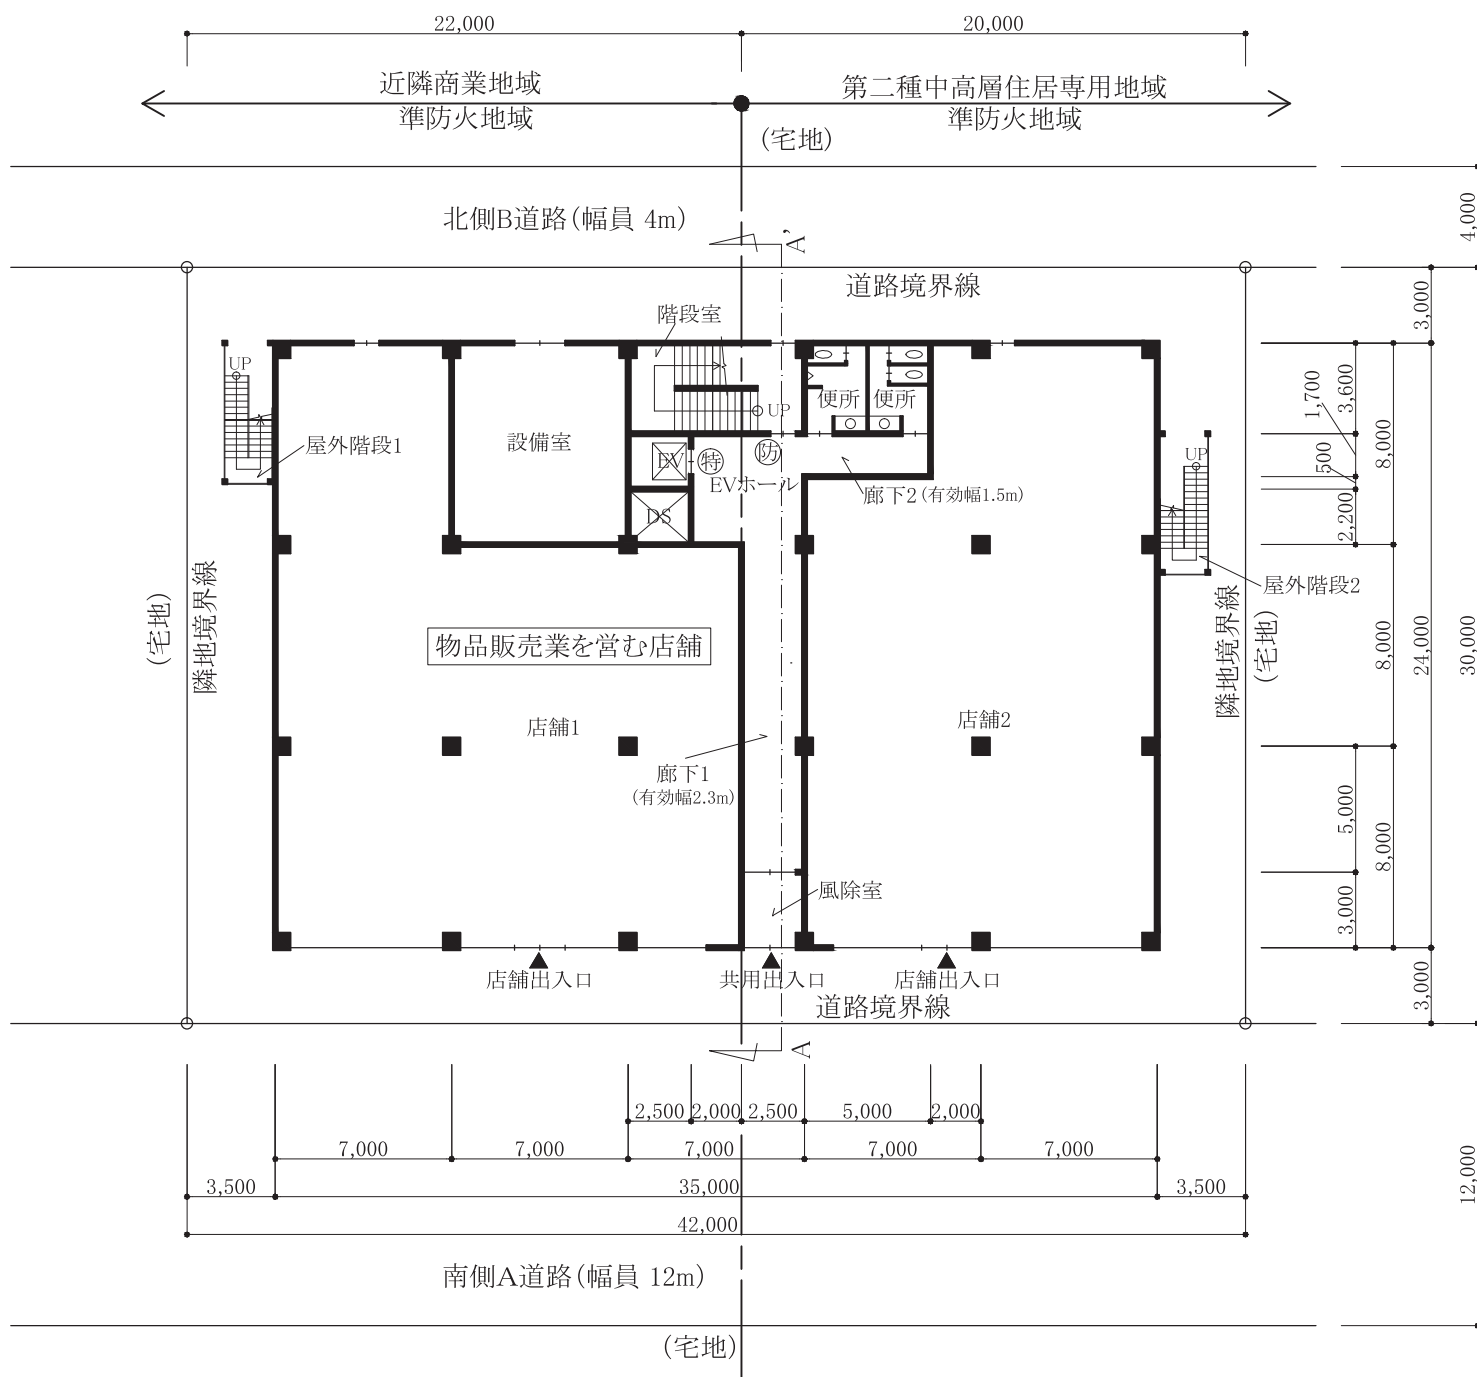


30年考査B「建築計画2」
略設計図 寸法単位mm 縮尺 1/300