

参考図1

100 0 1000m

函館港第3防砂堤灯台

北海道
函館市
港町

A (10,549t)

1510

[H30. 10. 2. 1510]

函館港第4区


函館湾

函館港第3区

港界


係船狀況図

参考図 2

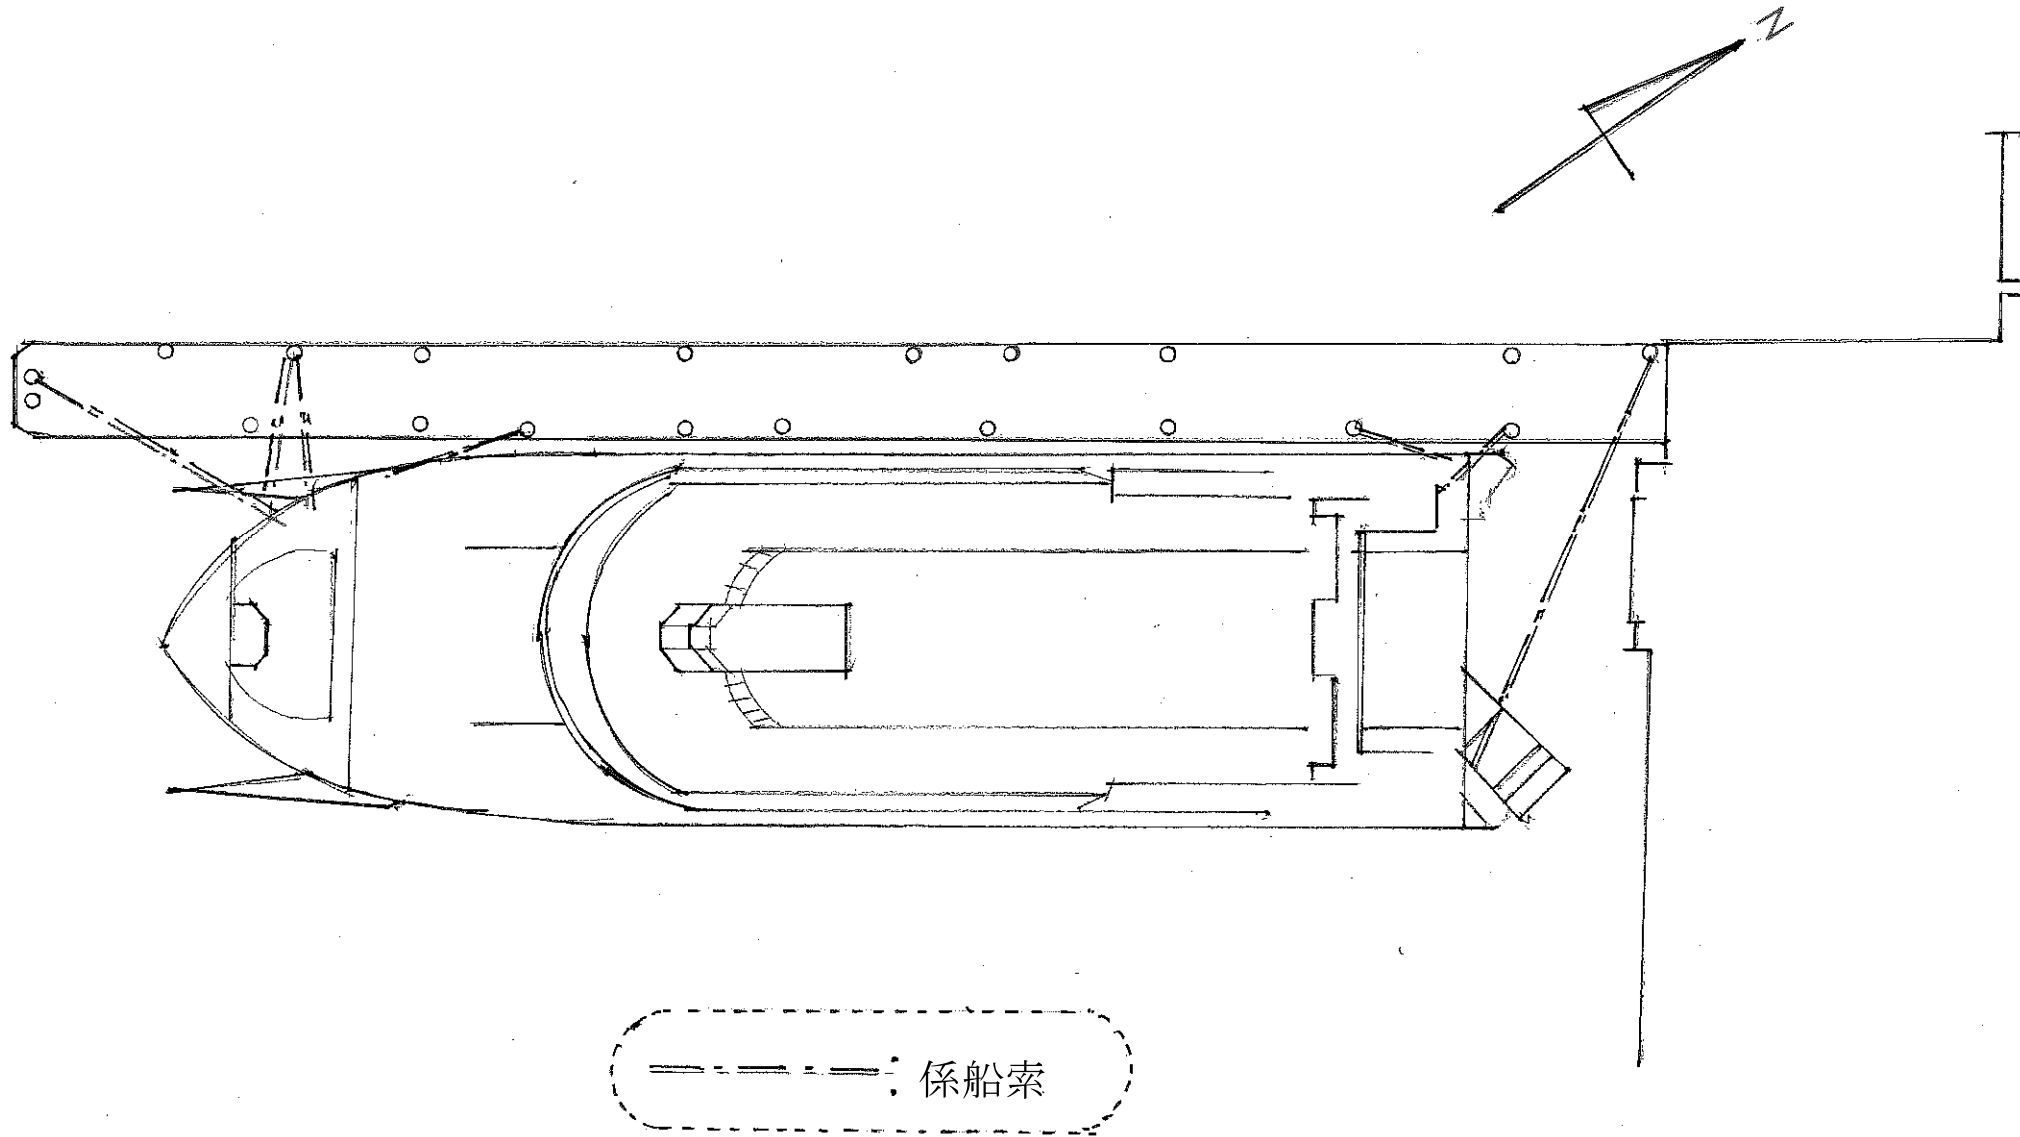

一般配置図

参考図 3

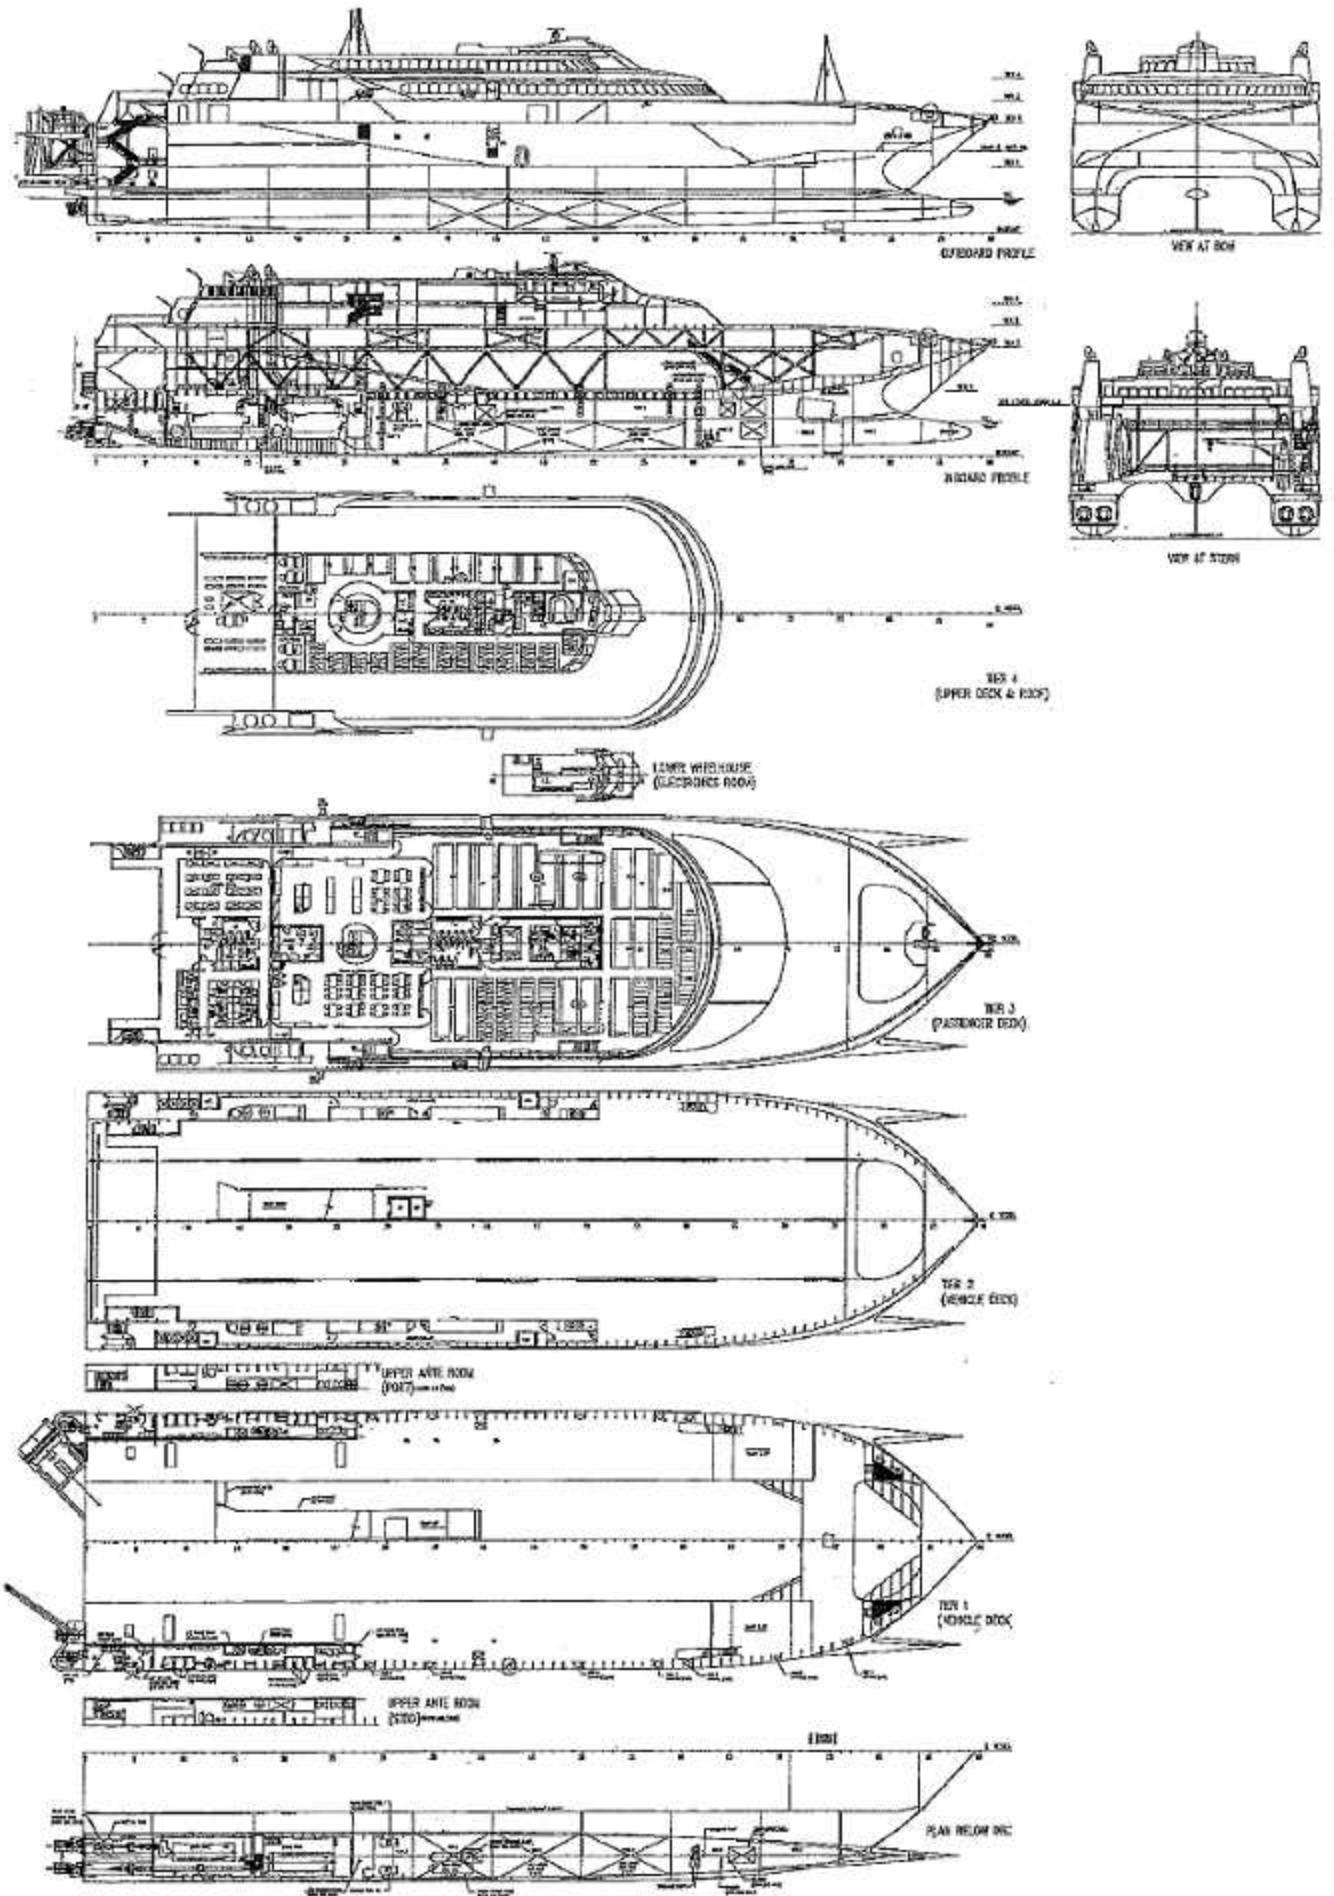

トリムタブ装置略図

参考図 4

