



1階平面図・配置図

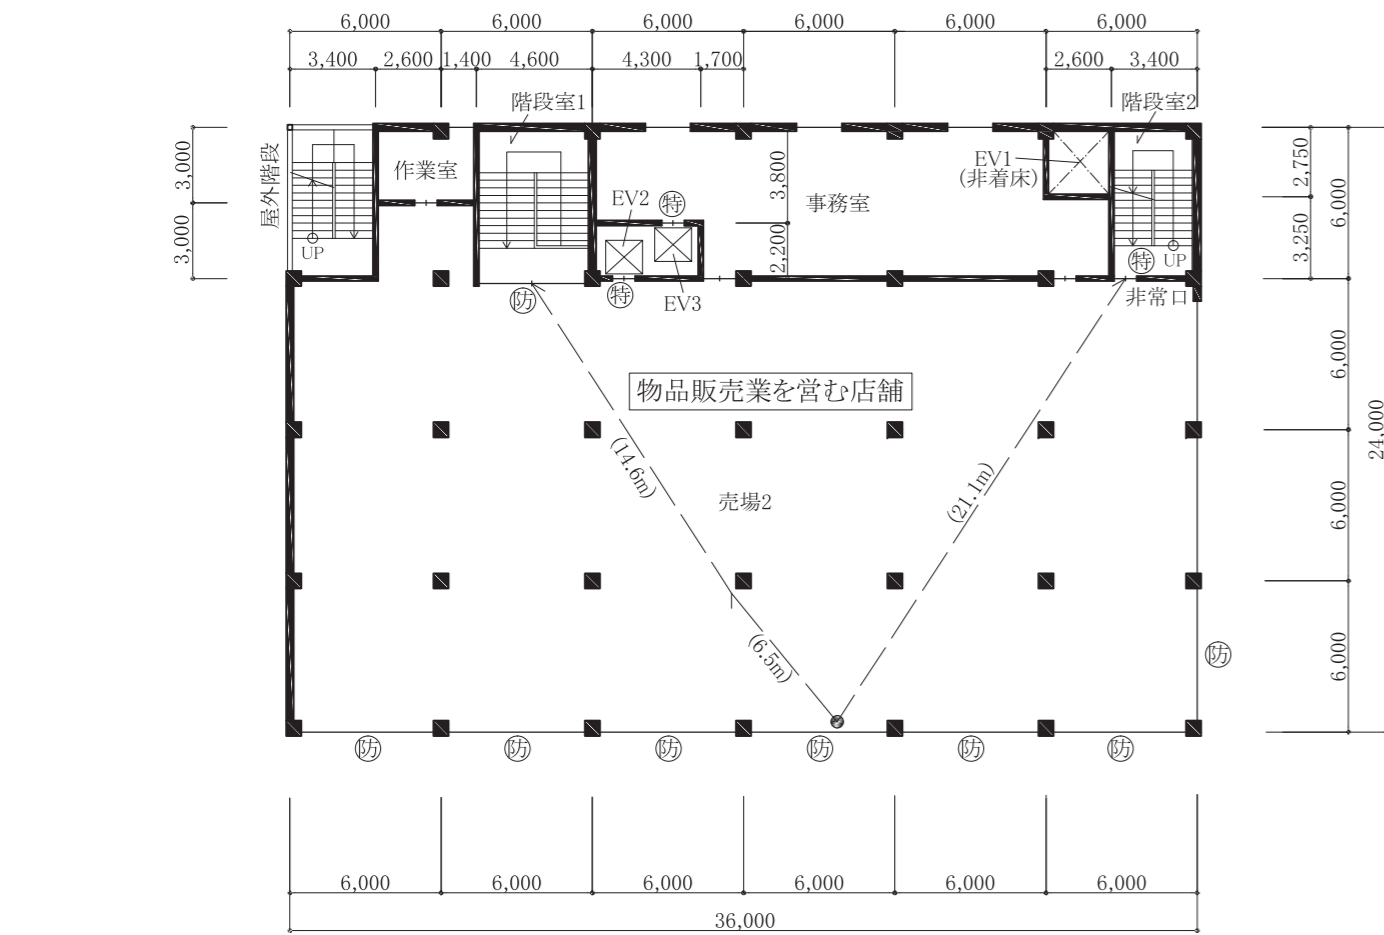


2階平面図

凡例		耐火構造の壁、柱、床及び梁
		窓その他の開口部
		出入口及び扉
		特定防火設備
		法第29条第9号の二に規定する防火設備
		直通階段に至る歩行経路とその区間の歩行距離

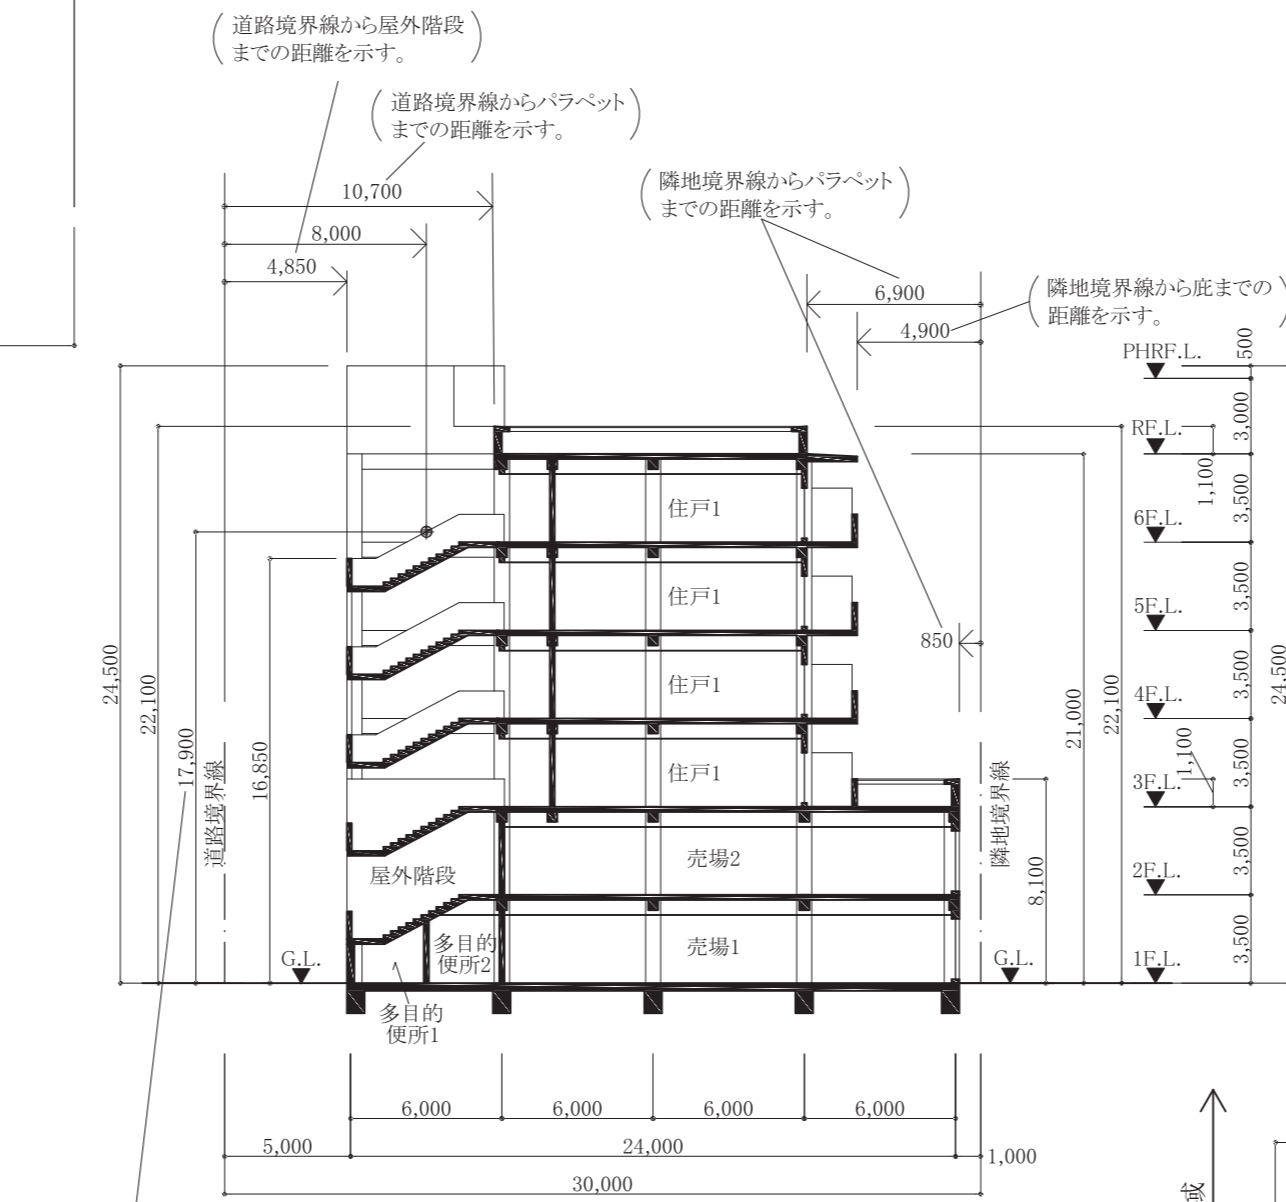


A-A'断面図

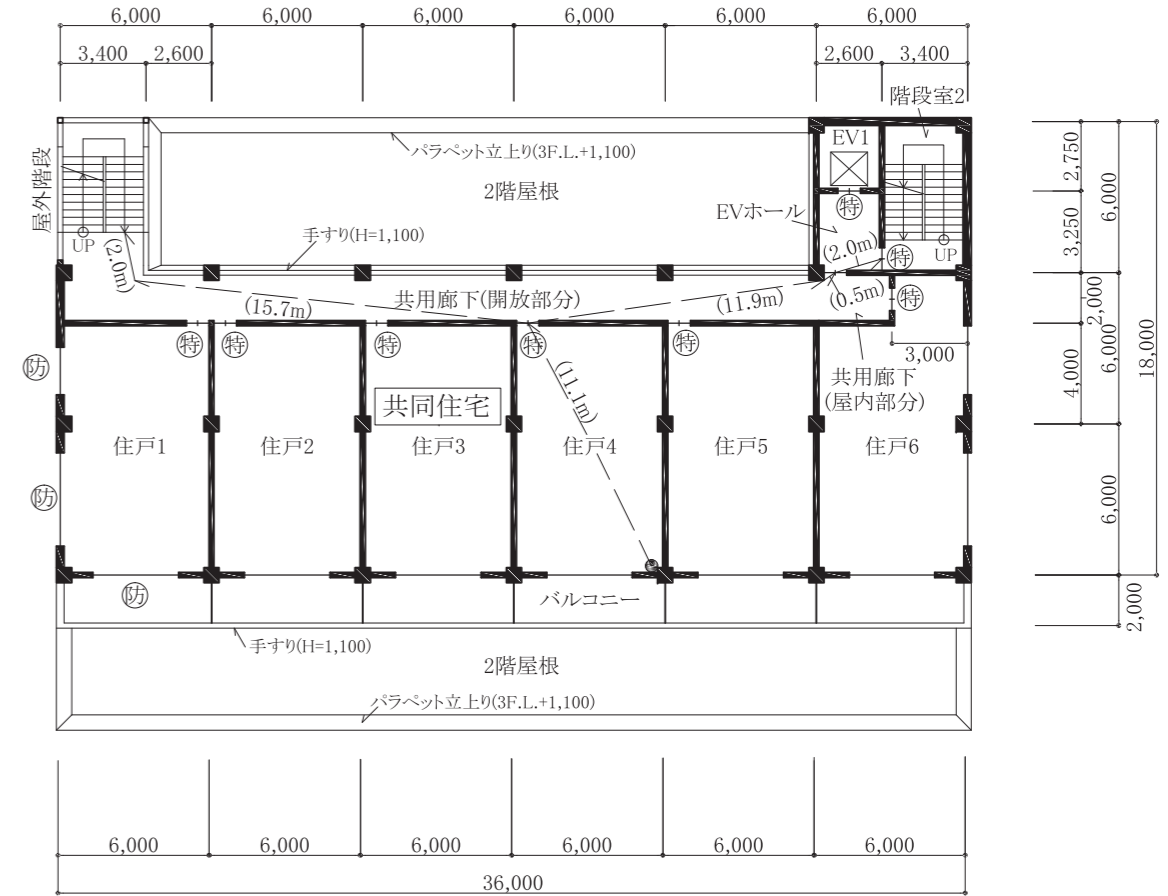


3~6階平面図

(注)6階の屋外階段については、6階から屋上への階段表示はないものとする。

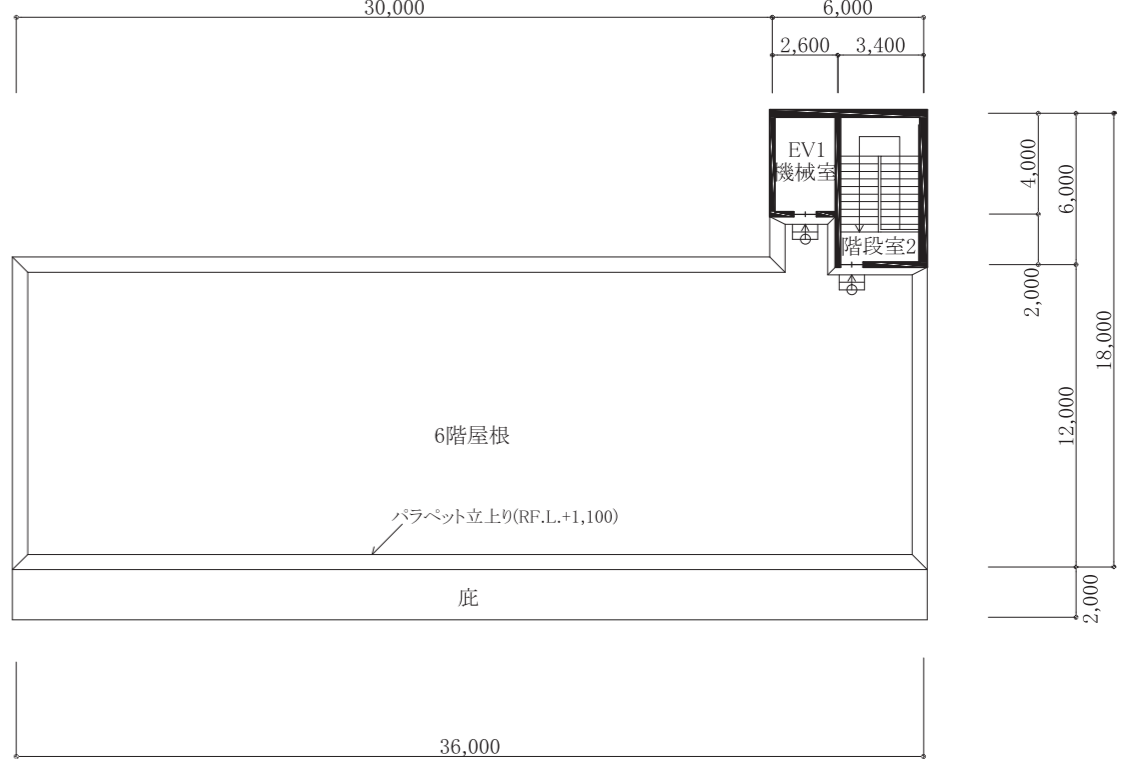

屋上階平面図

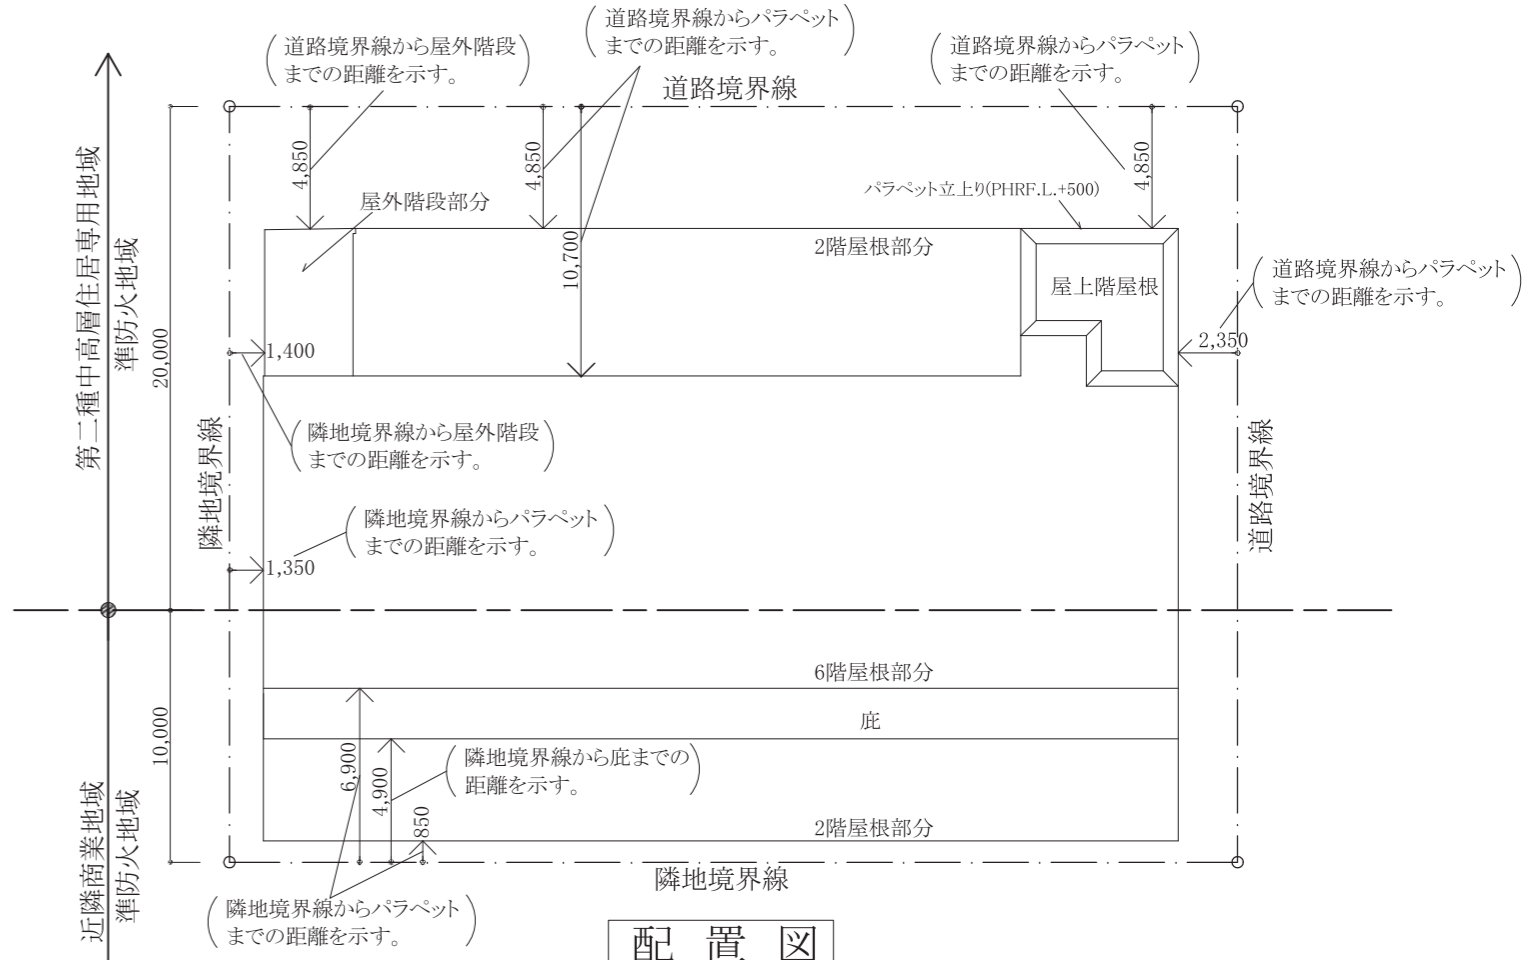

配置図