

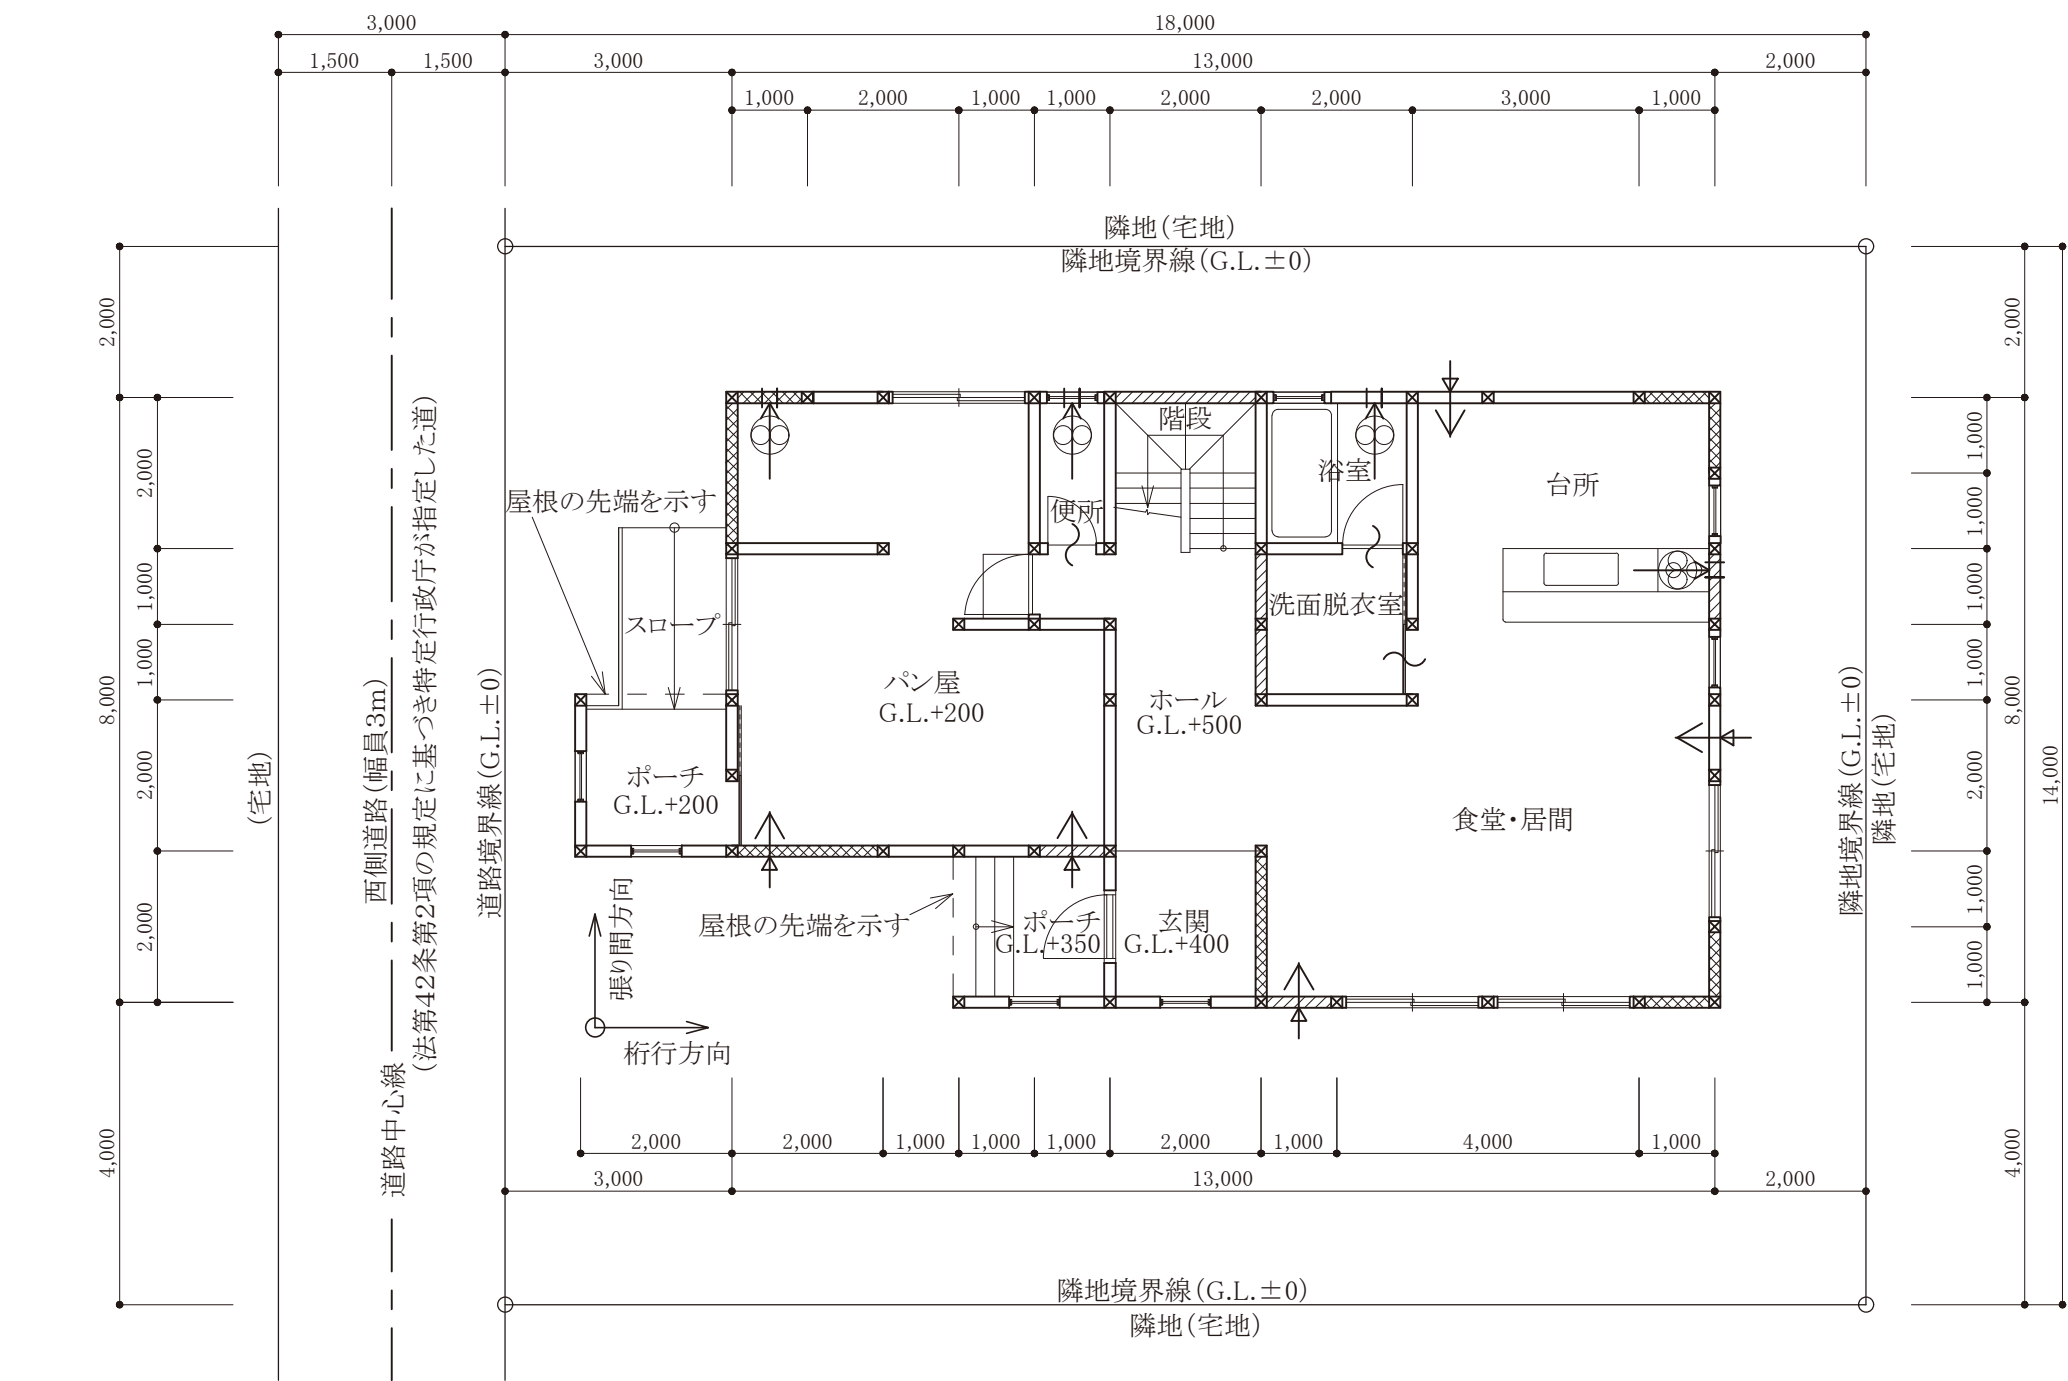
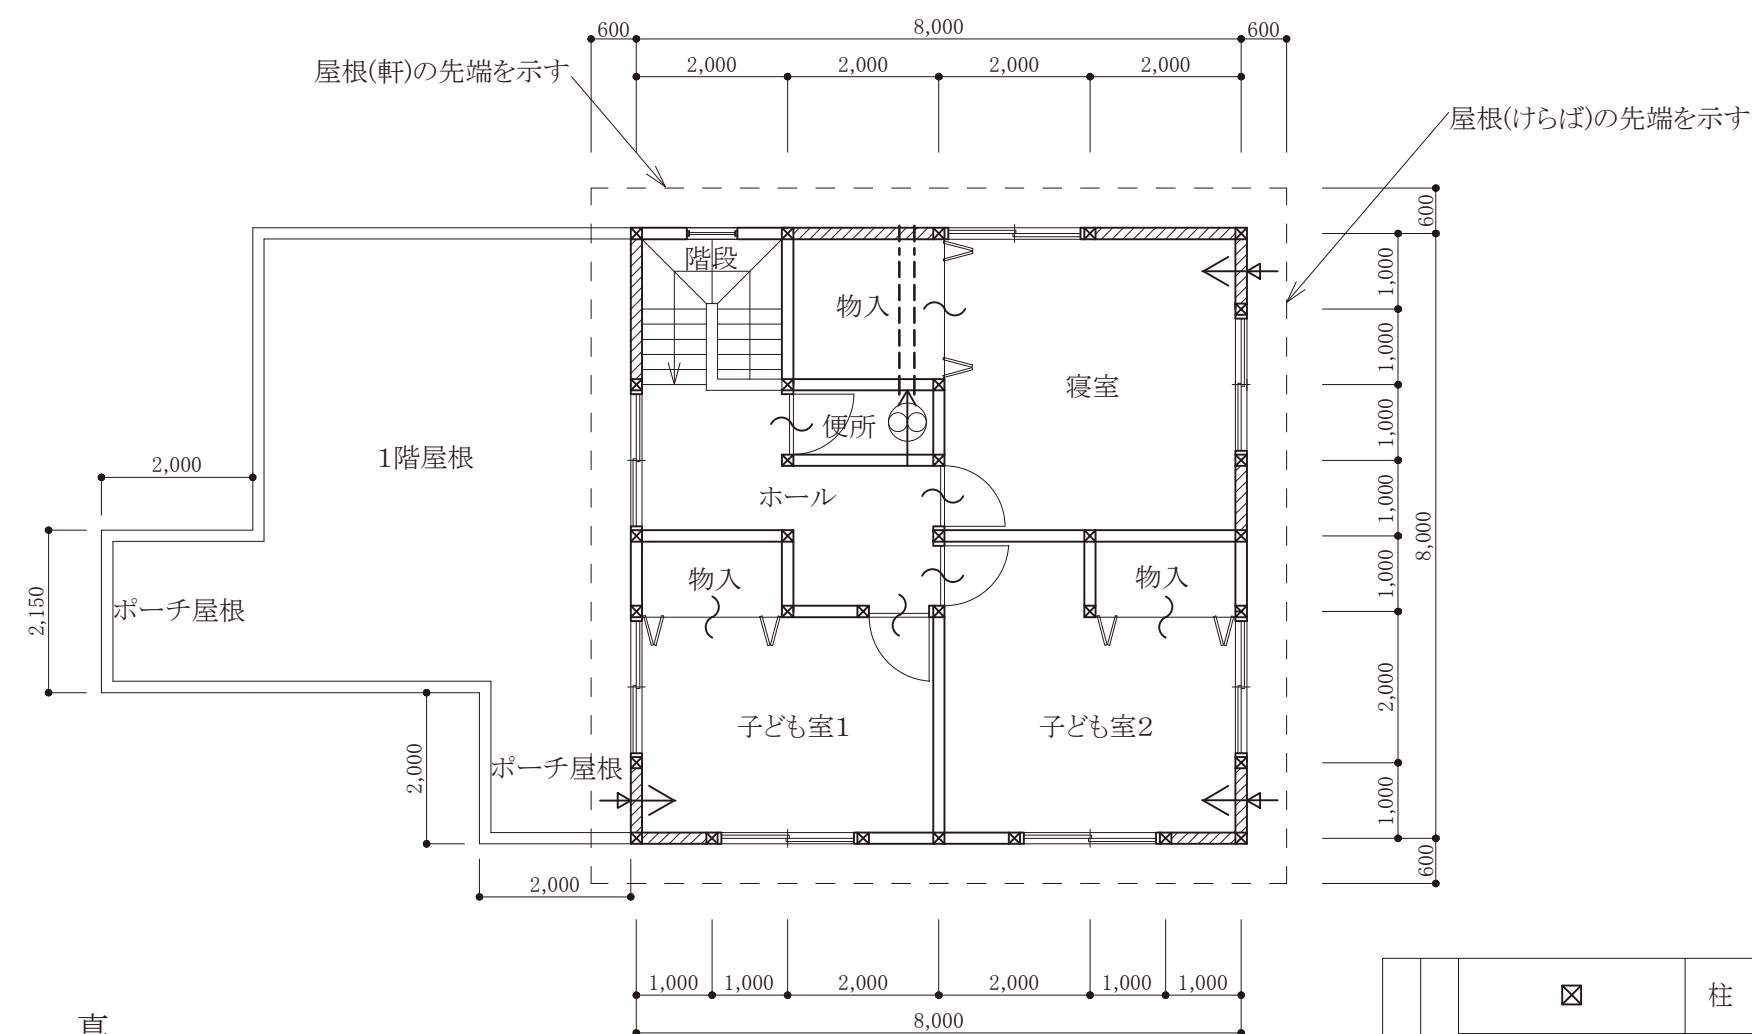


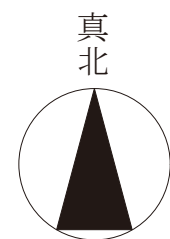


1階平面図・配置図

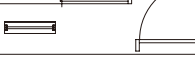


2階平面図

凡例	構造関係		柱
			厚さ4.5cm×幅9cmの木材の筋かいを たすき掛けに入れた軸組
			厚さ4.5cm×幅9cmの木材の筋かいを 入れた軸組
			構造耐力上有効でない壁
			窓・その他の開口部
	設備関係		機械換気扇
			給気口
			アンダーカット（ガラリ等）
			排気ダクト

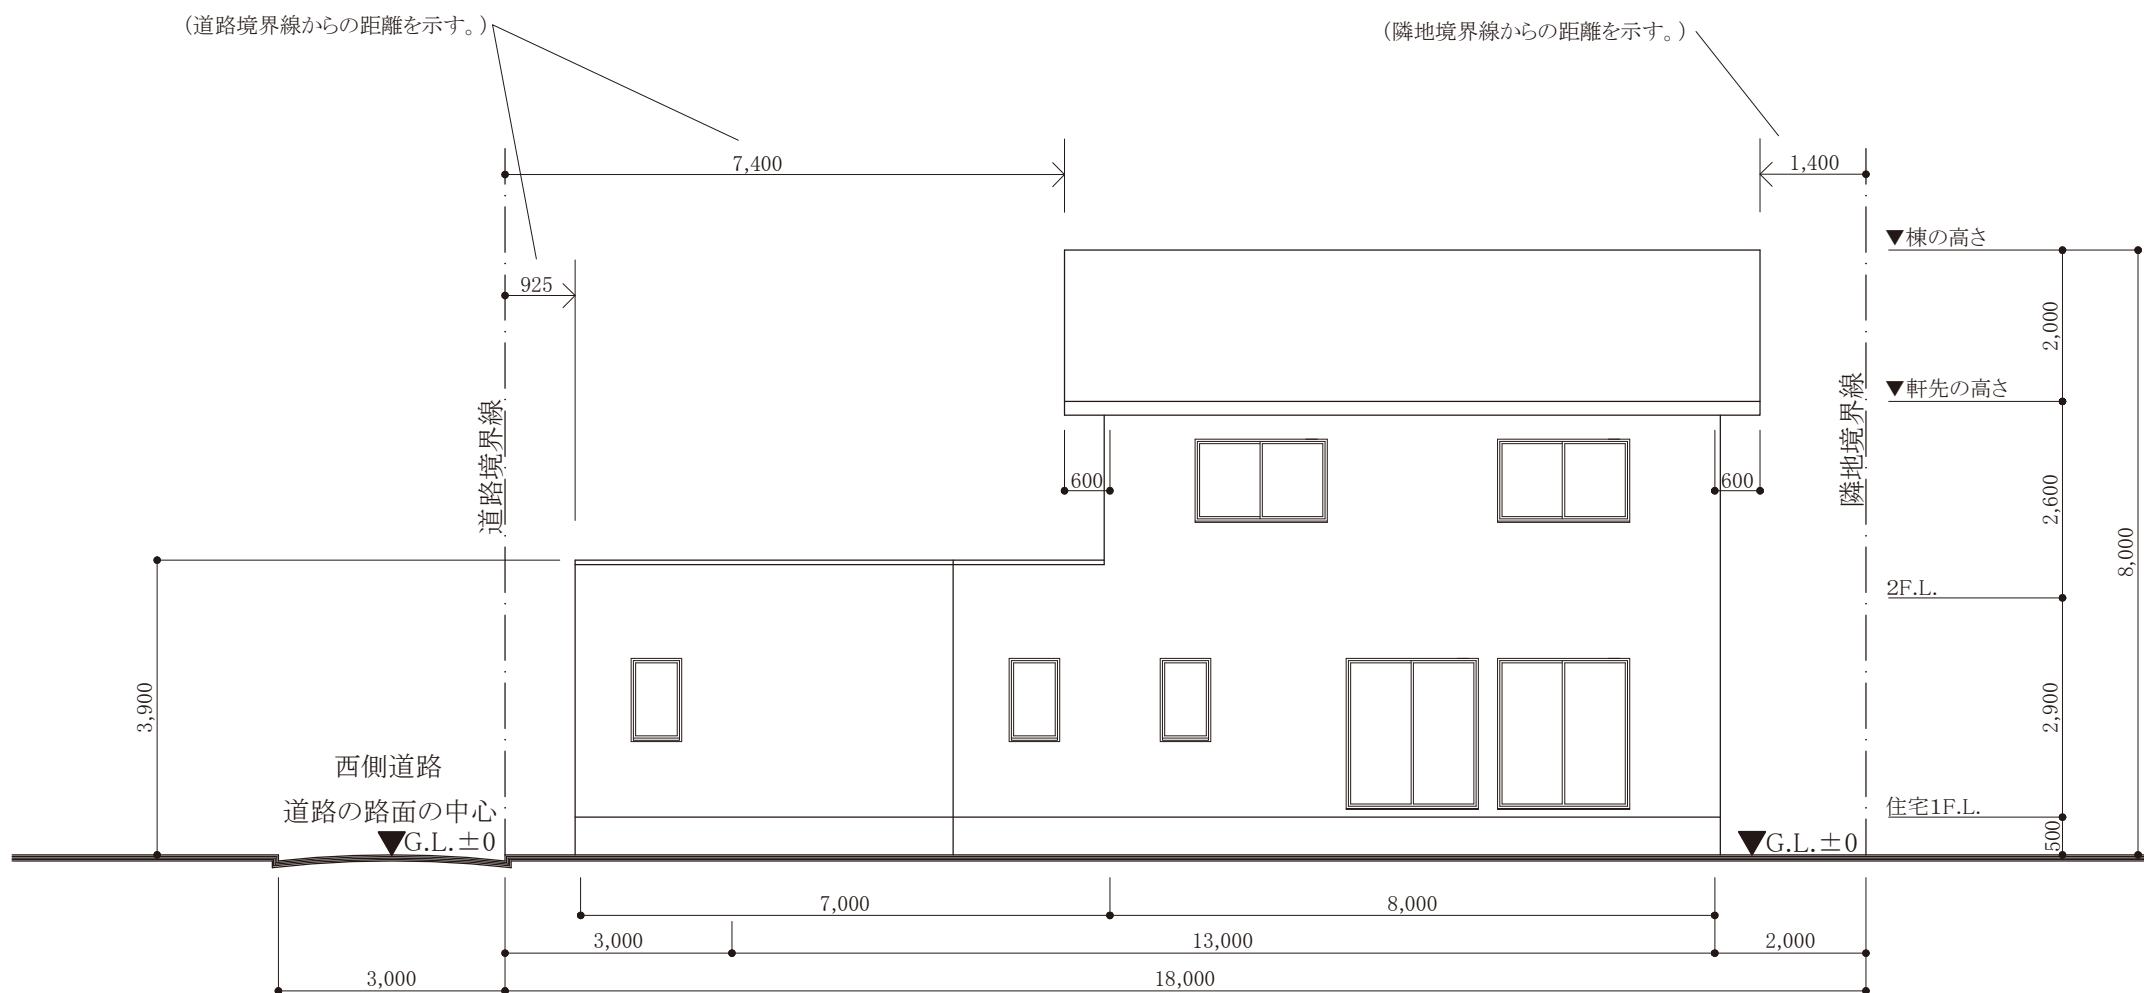

南側立面図

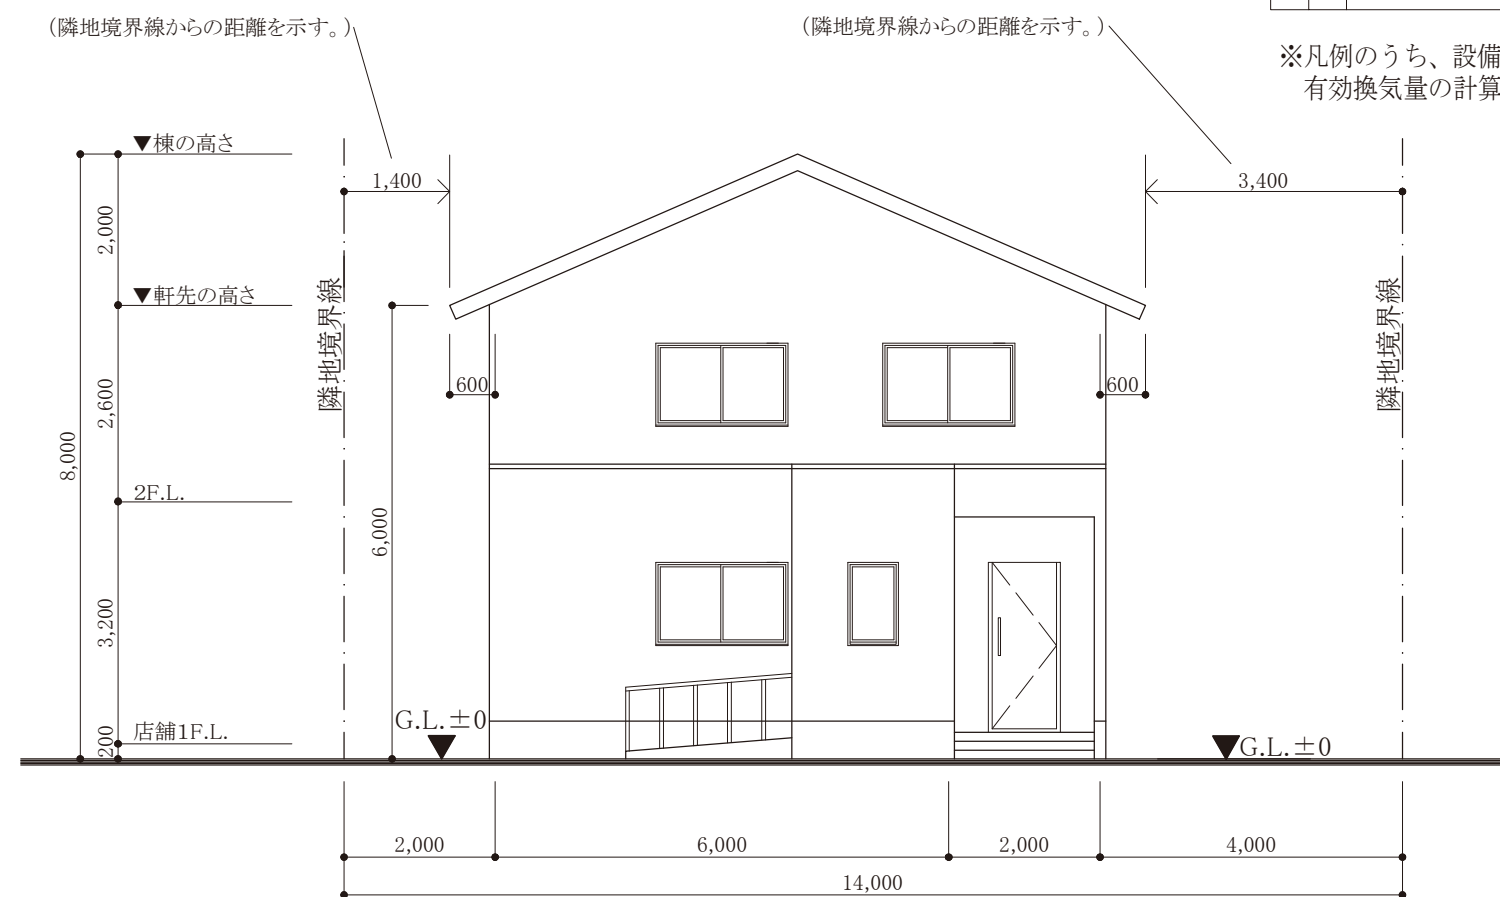

西側立面図