


大阪港港湾計画図

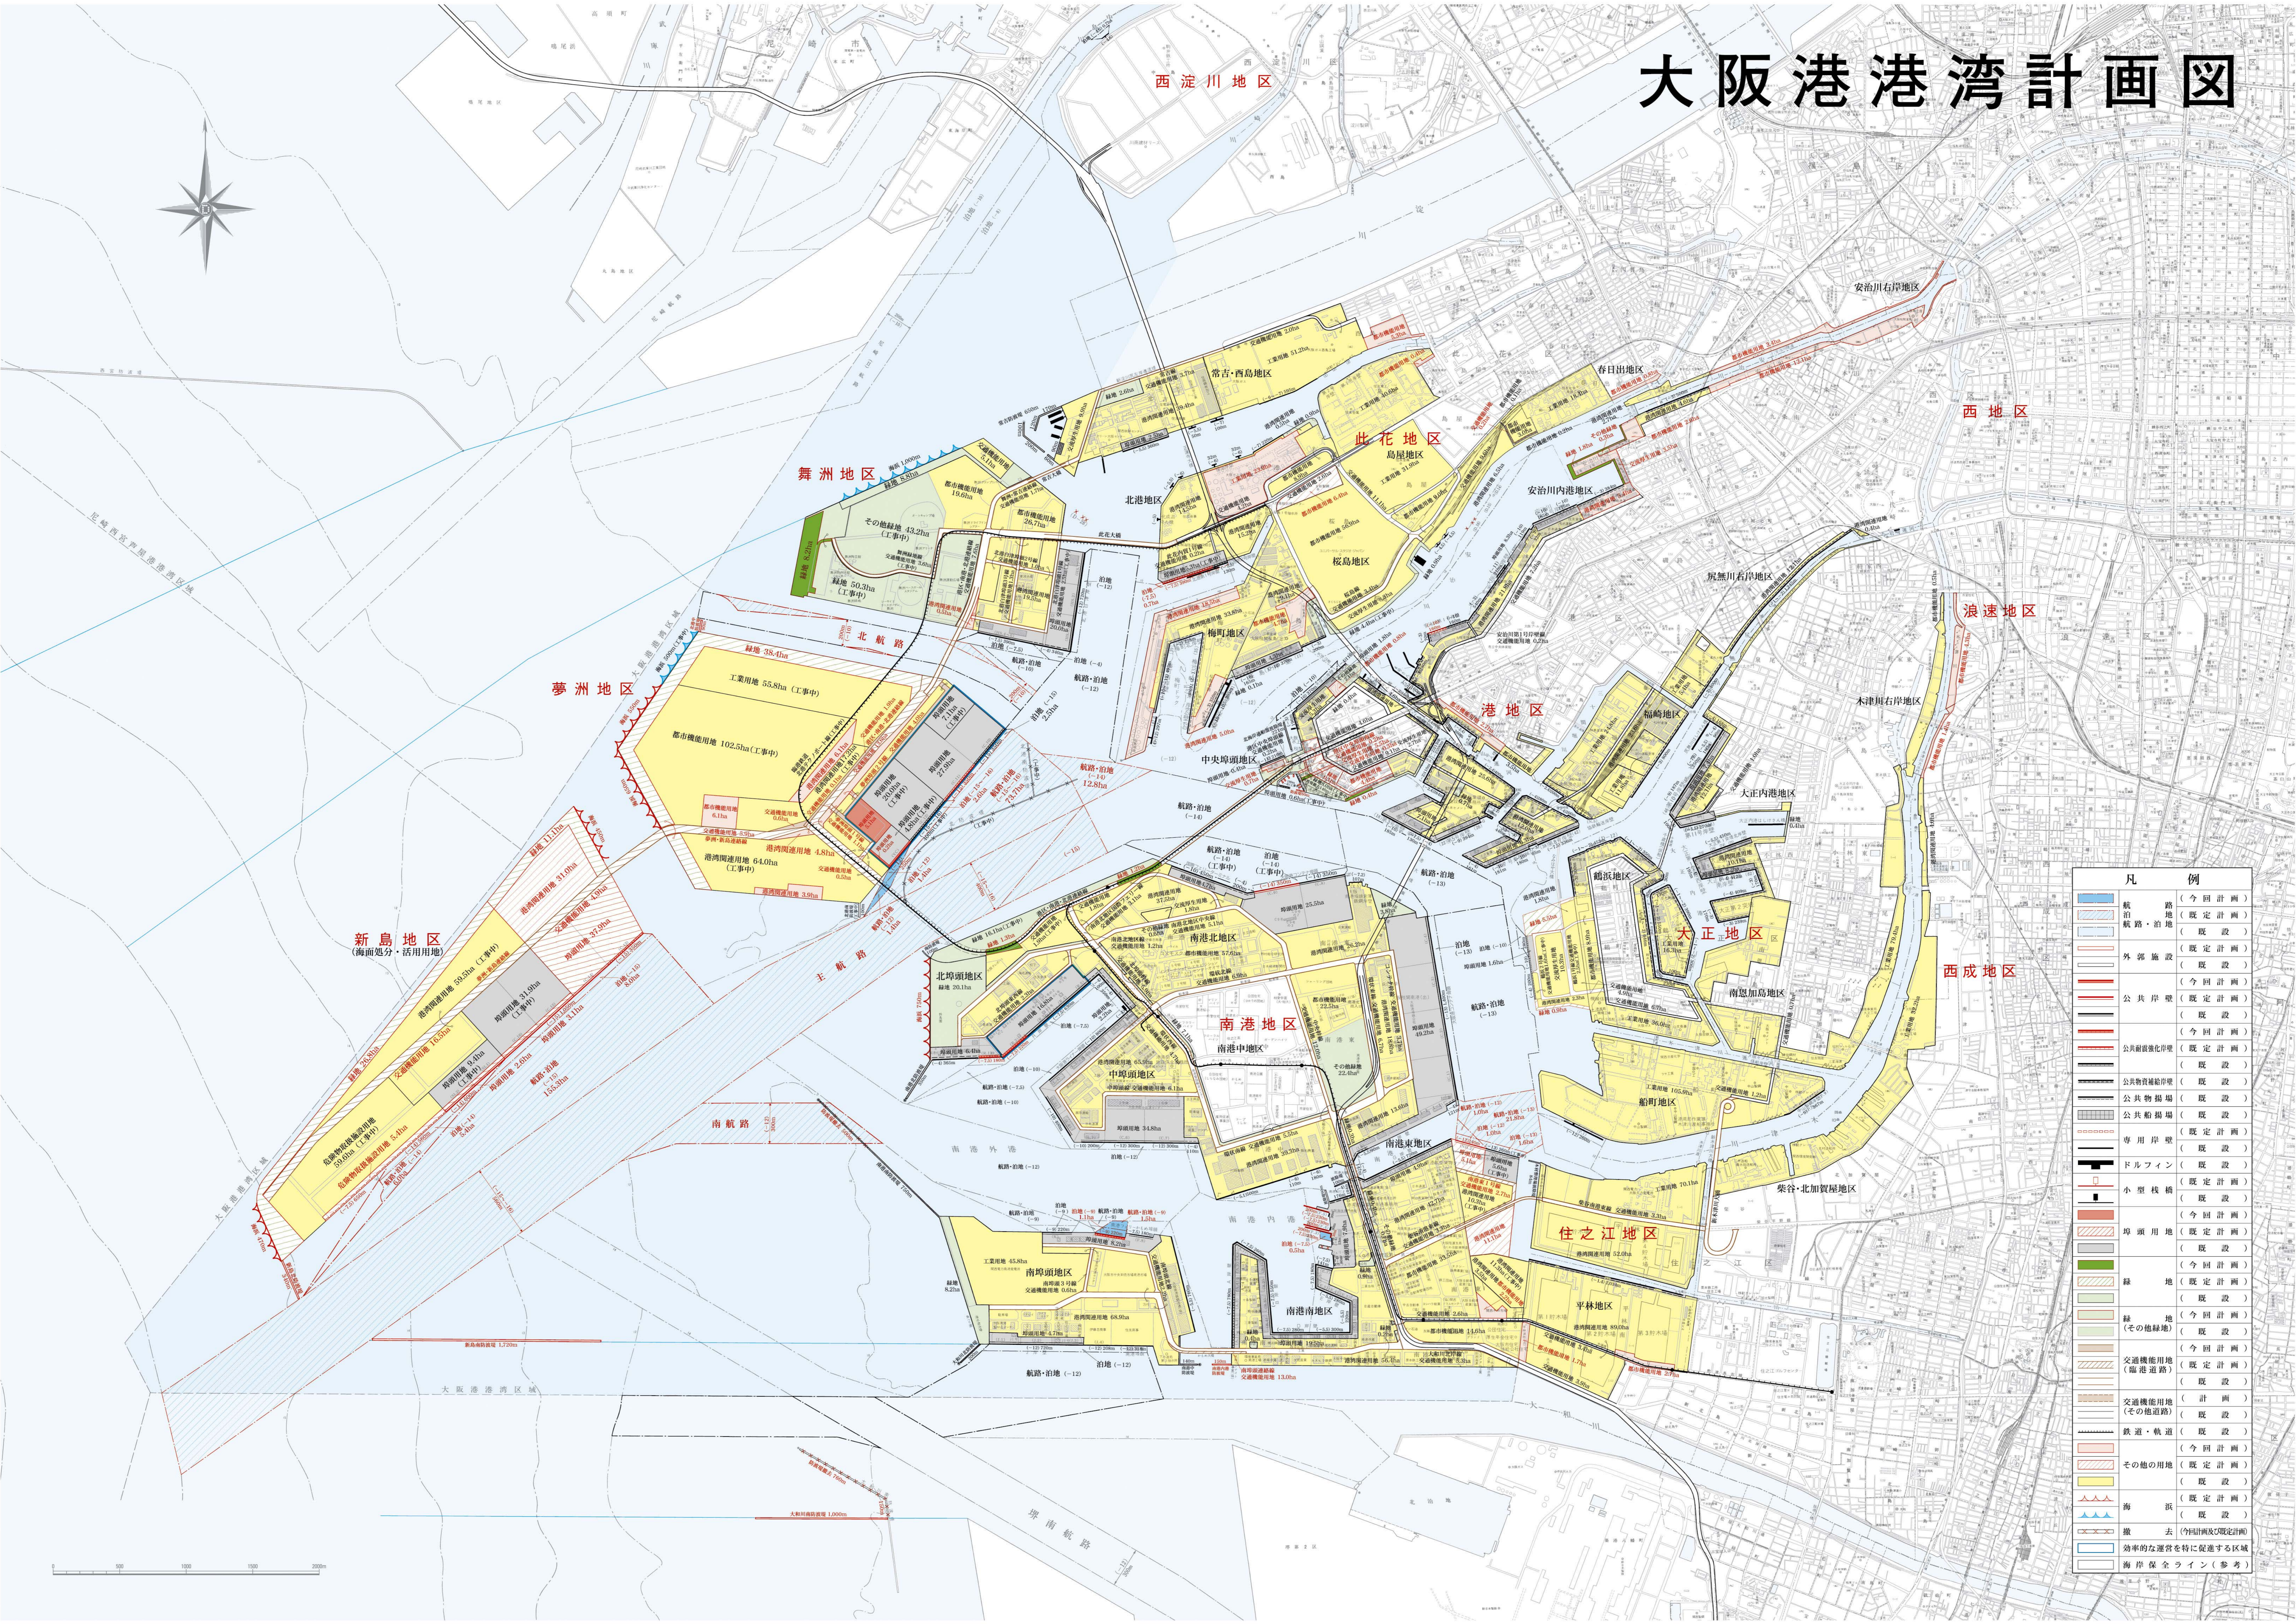

凡 例	
	航路 (今回計画)
	航路用地 (既定計画)
	航路・泊地 (既定)
	外郭施設 (既定)
	公共岸壁 (今回計画)
	公共岸壁 (既定)
	公共岸壁強化岸壁 (既定計画)
	公共物置場 (既定)
	公共物置場 (既定)
	公共物置場 (既定)
	専用岸壁 (既定計画)
	専用岸壁 (既定)
	ドルフィン (既定)
	小型棧橋 (既定計画)
	小型棧橋 (既定)
	埠頭用地 (今回計画)
	埠頭用地 (既定)
	緑地 (今回計画)
	緑地 (既定)
	緑地 (その他緑地) (既定)
	交通機能用地 (今回計画)
	交通機能用地 (既定)
	交通機能用地 (その他道路) (既定)
	鉄道・軌道 (既定)
	鉄道・軌道 (今回計画)
	その他の用地 (既定計画)
	その他の用地 (既定)
	海浜 (既定計画)
	海浜 (既定)
	撤去 (今回計画/既定計画)
	効率的な運営を特に促進する区域
	海岸保全ライン(参考)