
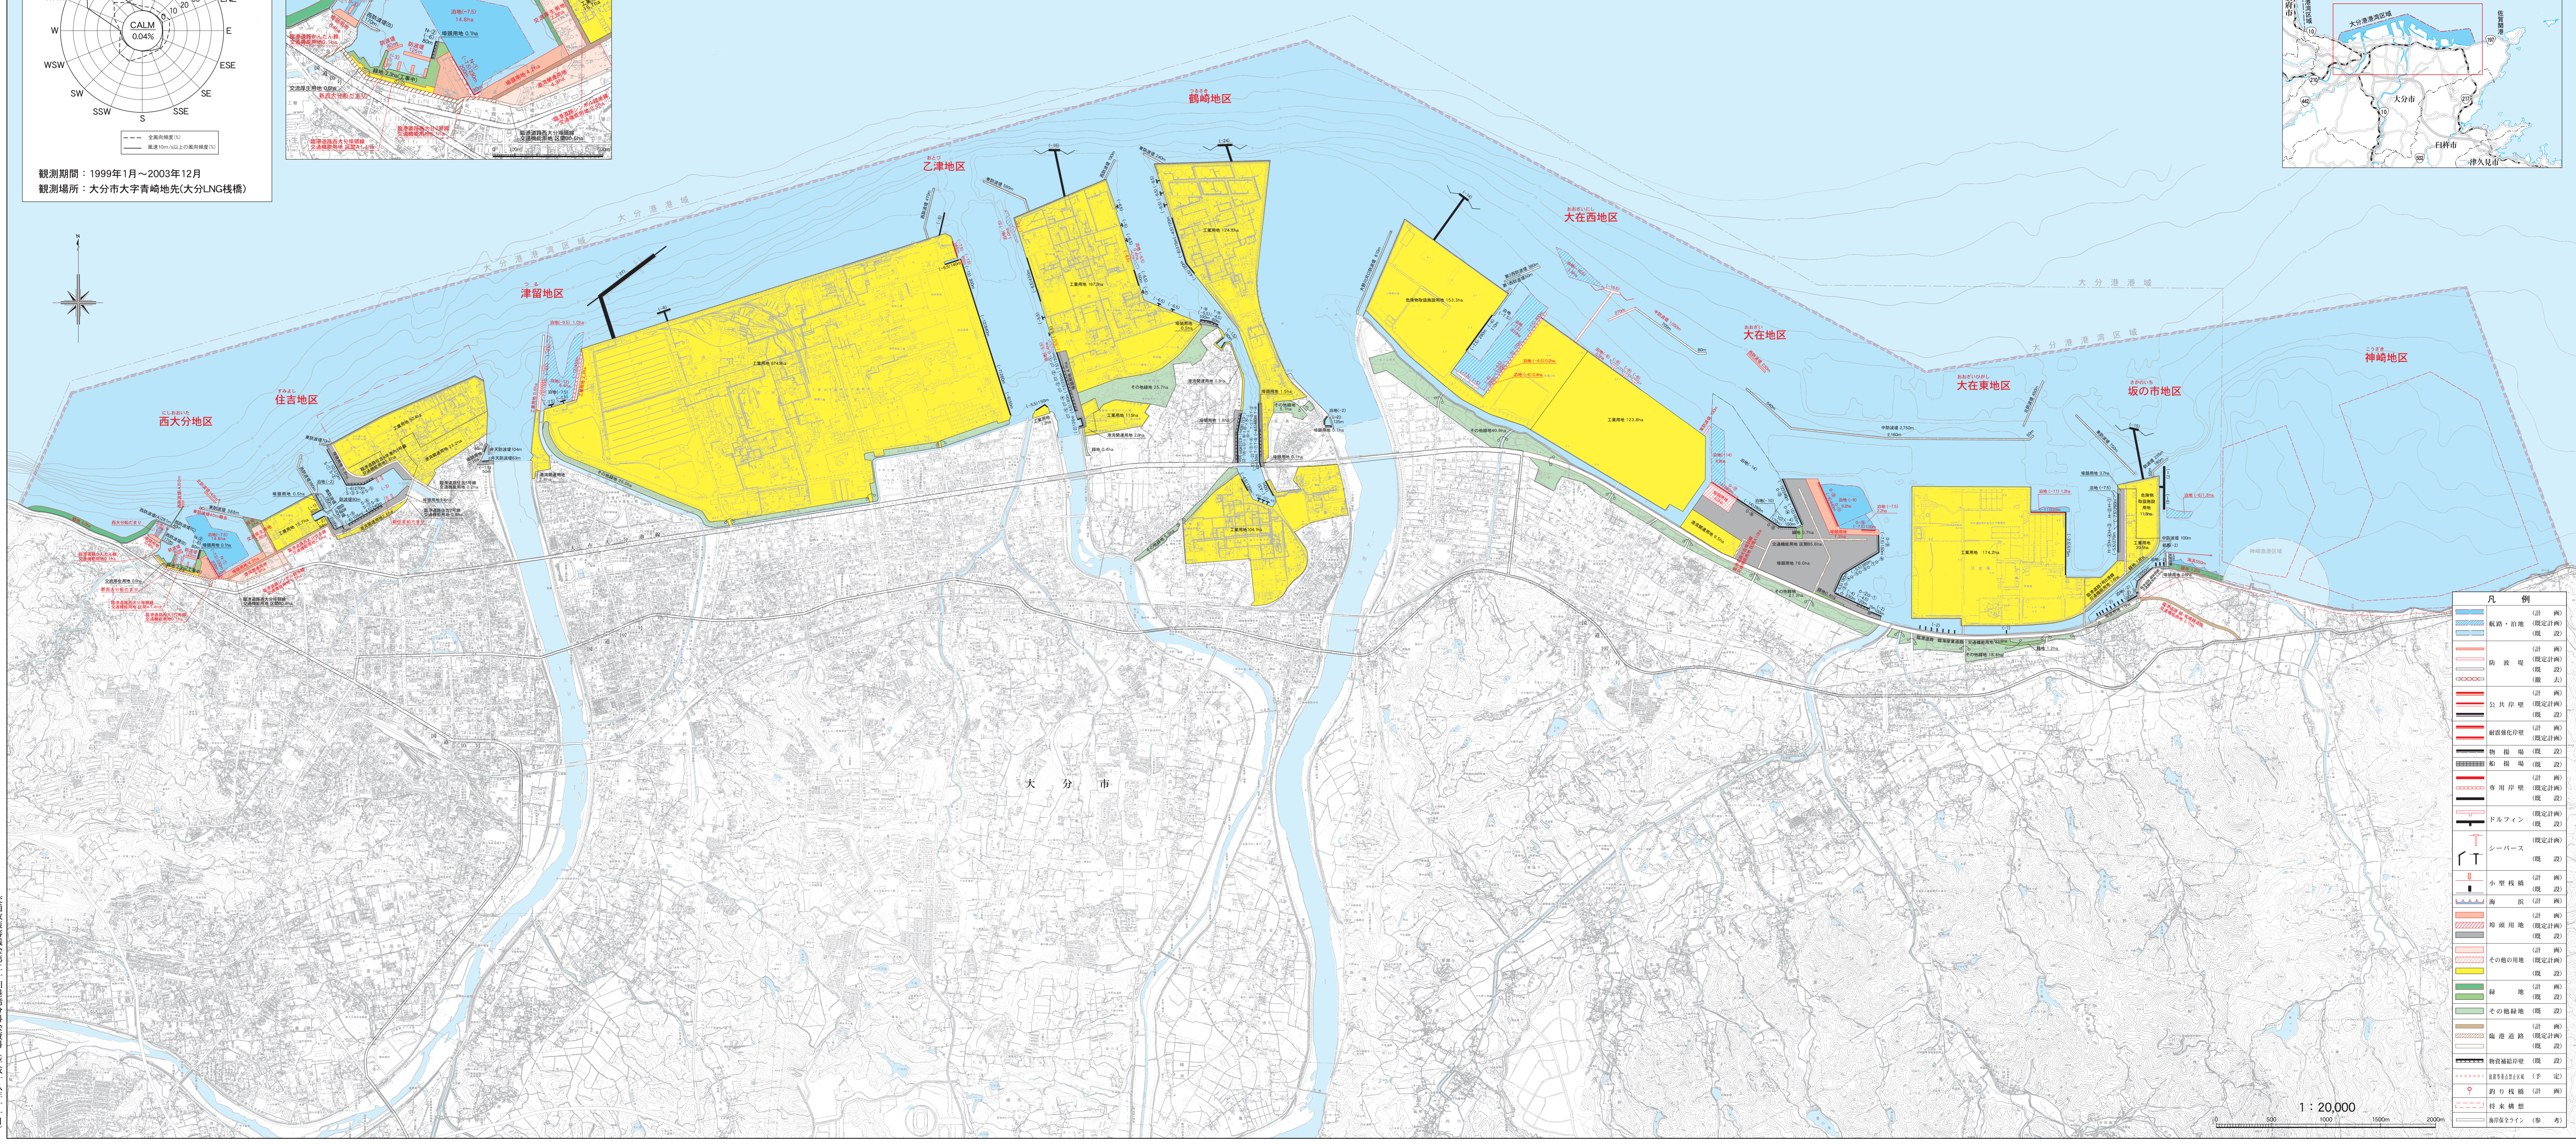
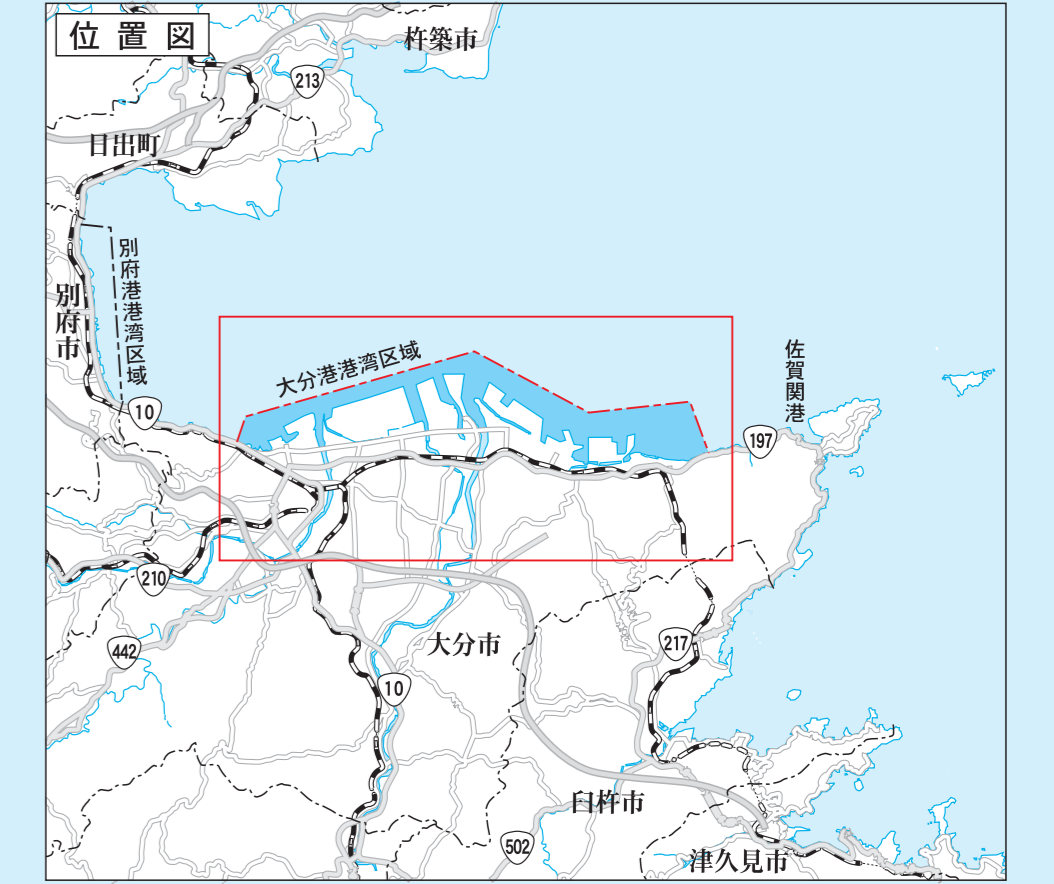
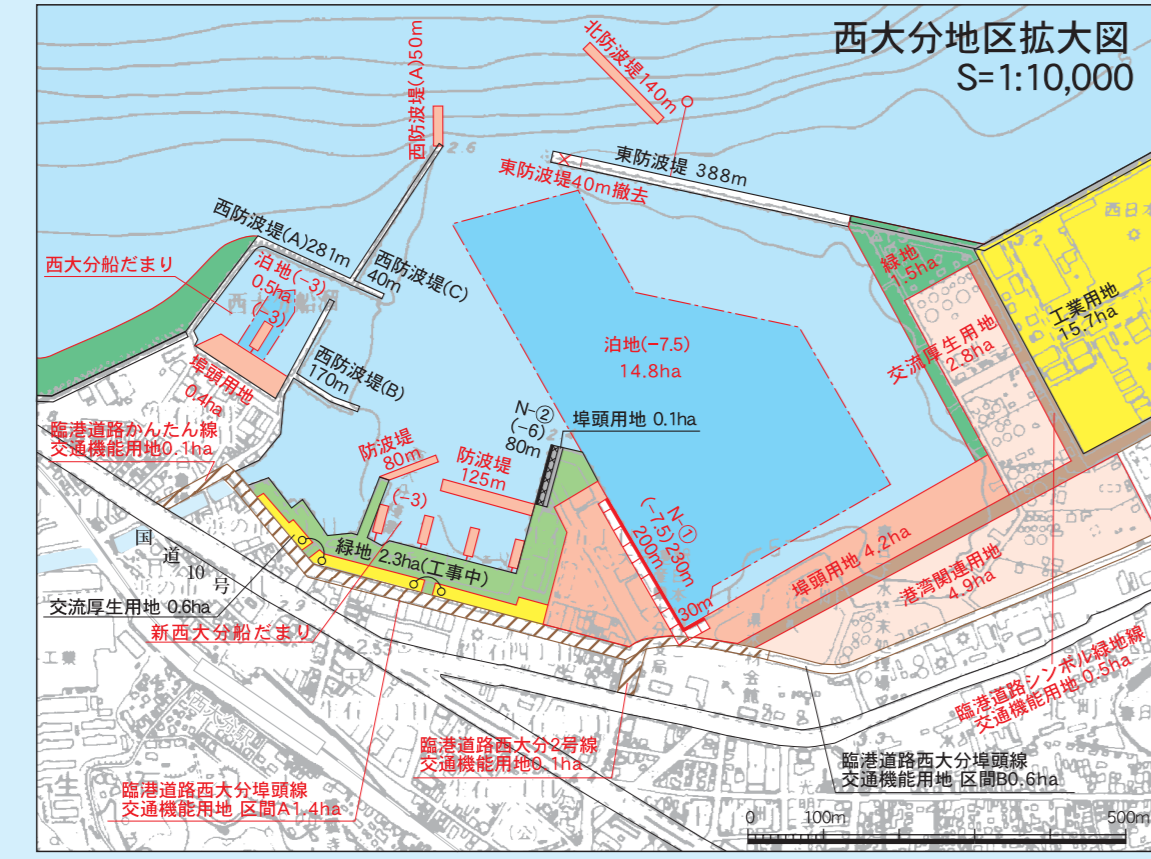


大分港港湾計画図 S=1:20,000

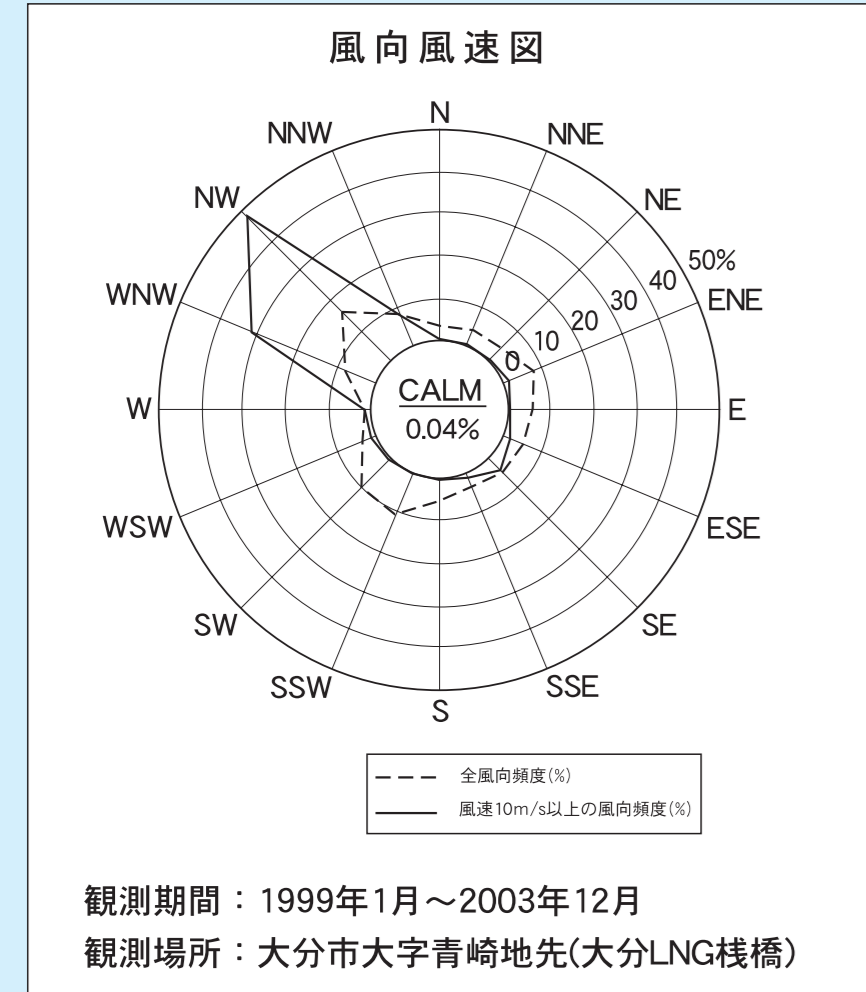

凡例	


大分港港湾管理者

1:20,000
0 500 1000 1500m 2000m