

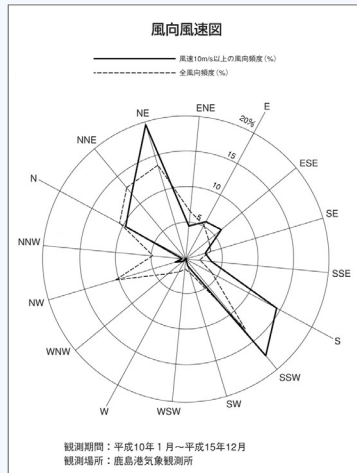


鹿島港港湾計画図

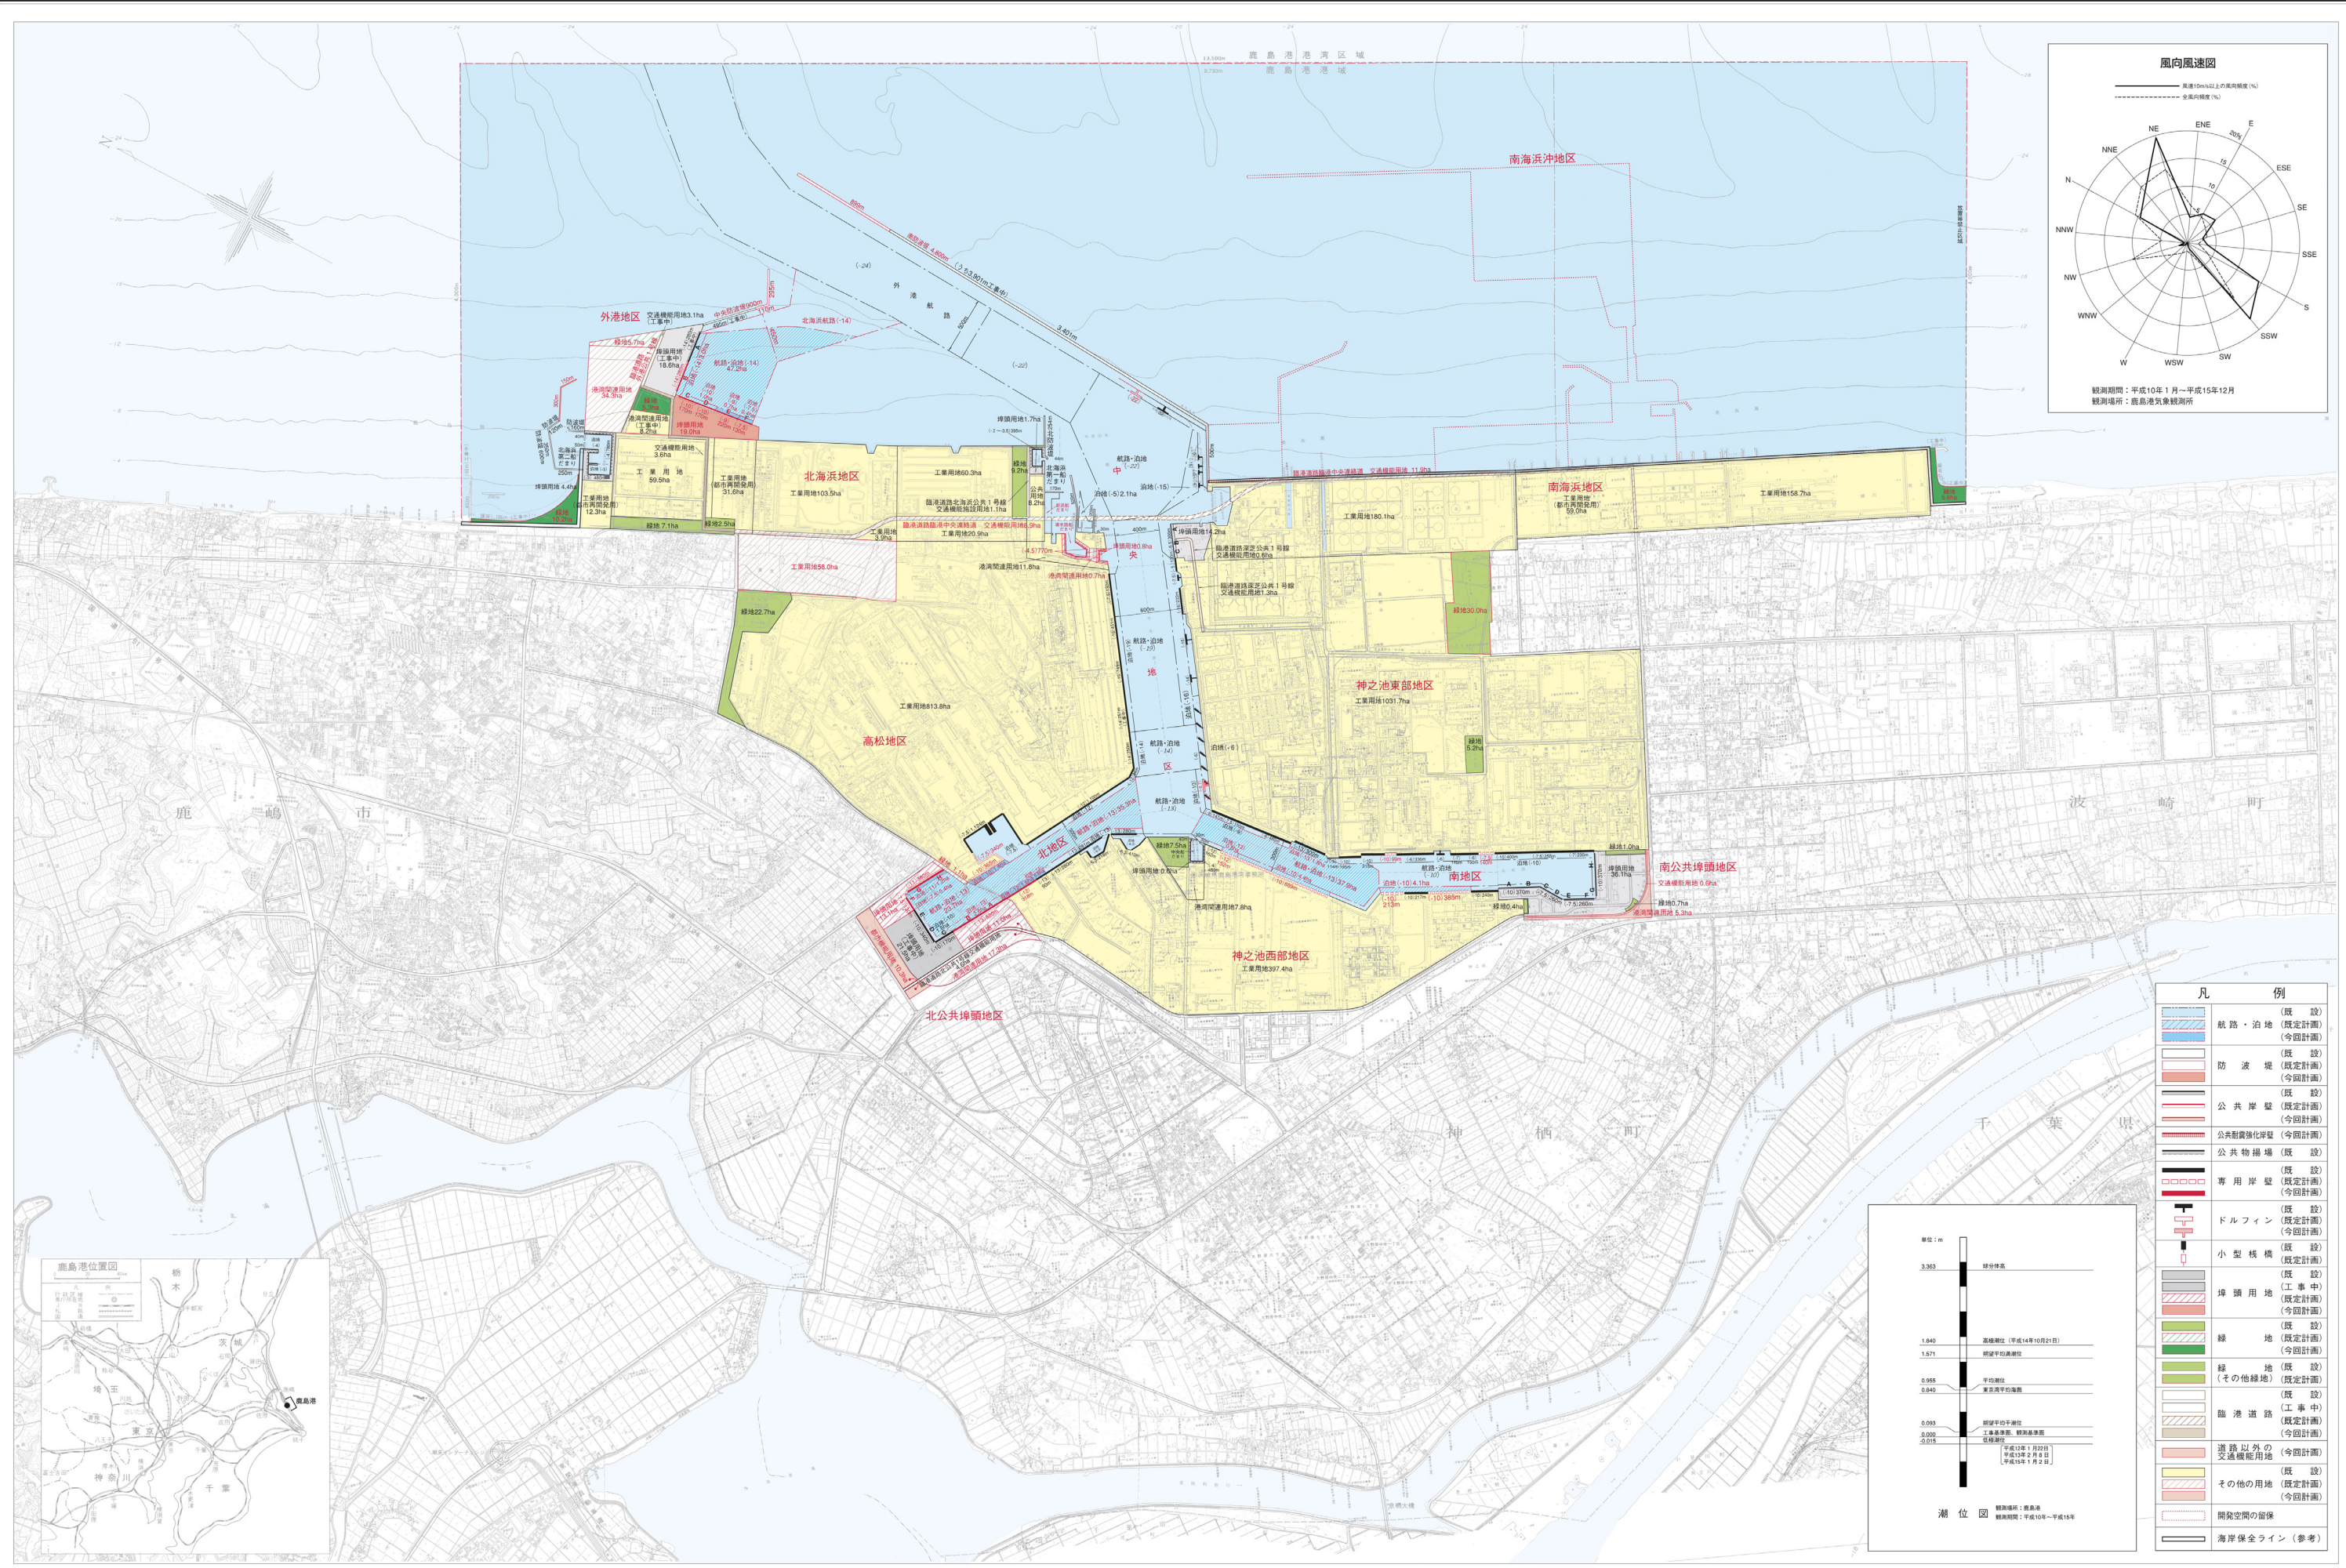

凡例	
	航路・泊地 (既設)
	航路・泊地 (既定計画)
	航路・泊地 (今回計画)
	防波堤 (既設)
	防波堤 (既定計画)
	防波堤 (今回計画)
	公共岸壁 (既設)
	公共岸壁 (今回計画)
	公共岸壁強化岸壁 (今回計画)
	公共物揚場 (既設)
	専用岸壁 (既設)
	専用岸壁 (今回計画)
	ドルフィン (既設)
	ドルフィン (今回計画)
	小型桟橋 (既設)
	小型桟橋 (今回計画)
	埠頭用地 (既設)
	埠頭用地 (今回計画)
	緑地 (既設)
	緑地 (今回計画)
	緑地 (その他緑地) (既定計画)
	臨港道路 (既設)
	臨港道路 (工事中)
	臨港道路 (既定計画)
	臨港道路 (今回計画)
	道路以外の交通機能用地 (今回計画)
	その他の用地 (既設)
	その他の用地 (今回計画)
	開発空間の留保
	海岸保全ライン (参考)

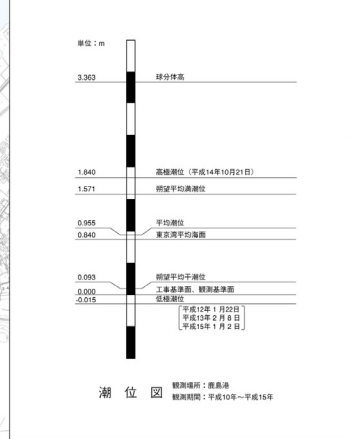

交通政策審議会第二十三回港湾分科会資料 平成十九年三月