


添付資料2-5

上水道配管図

---

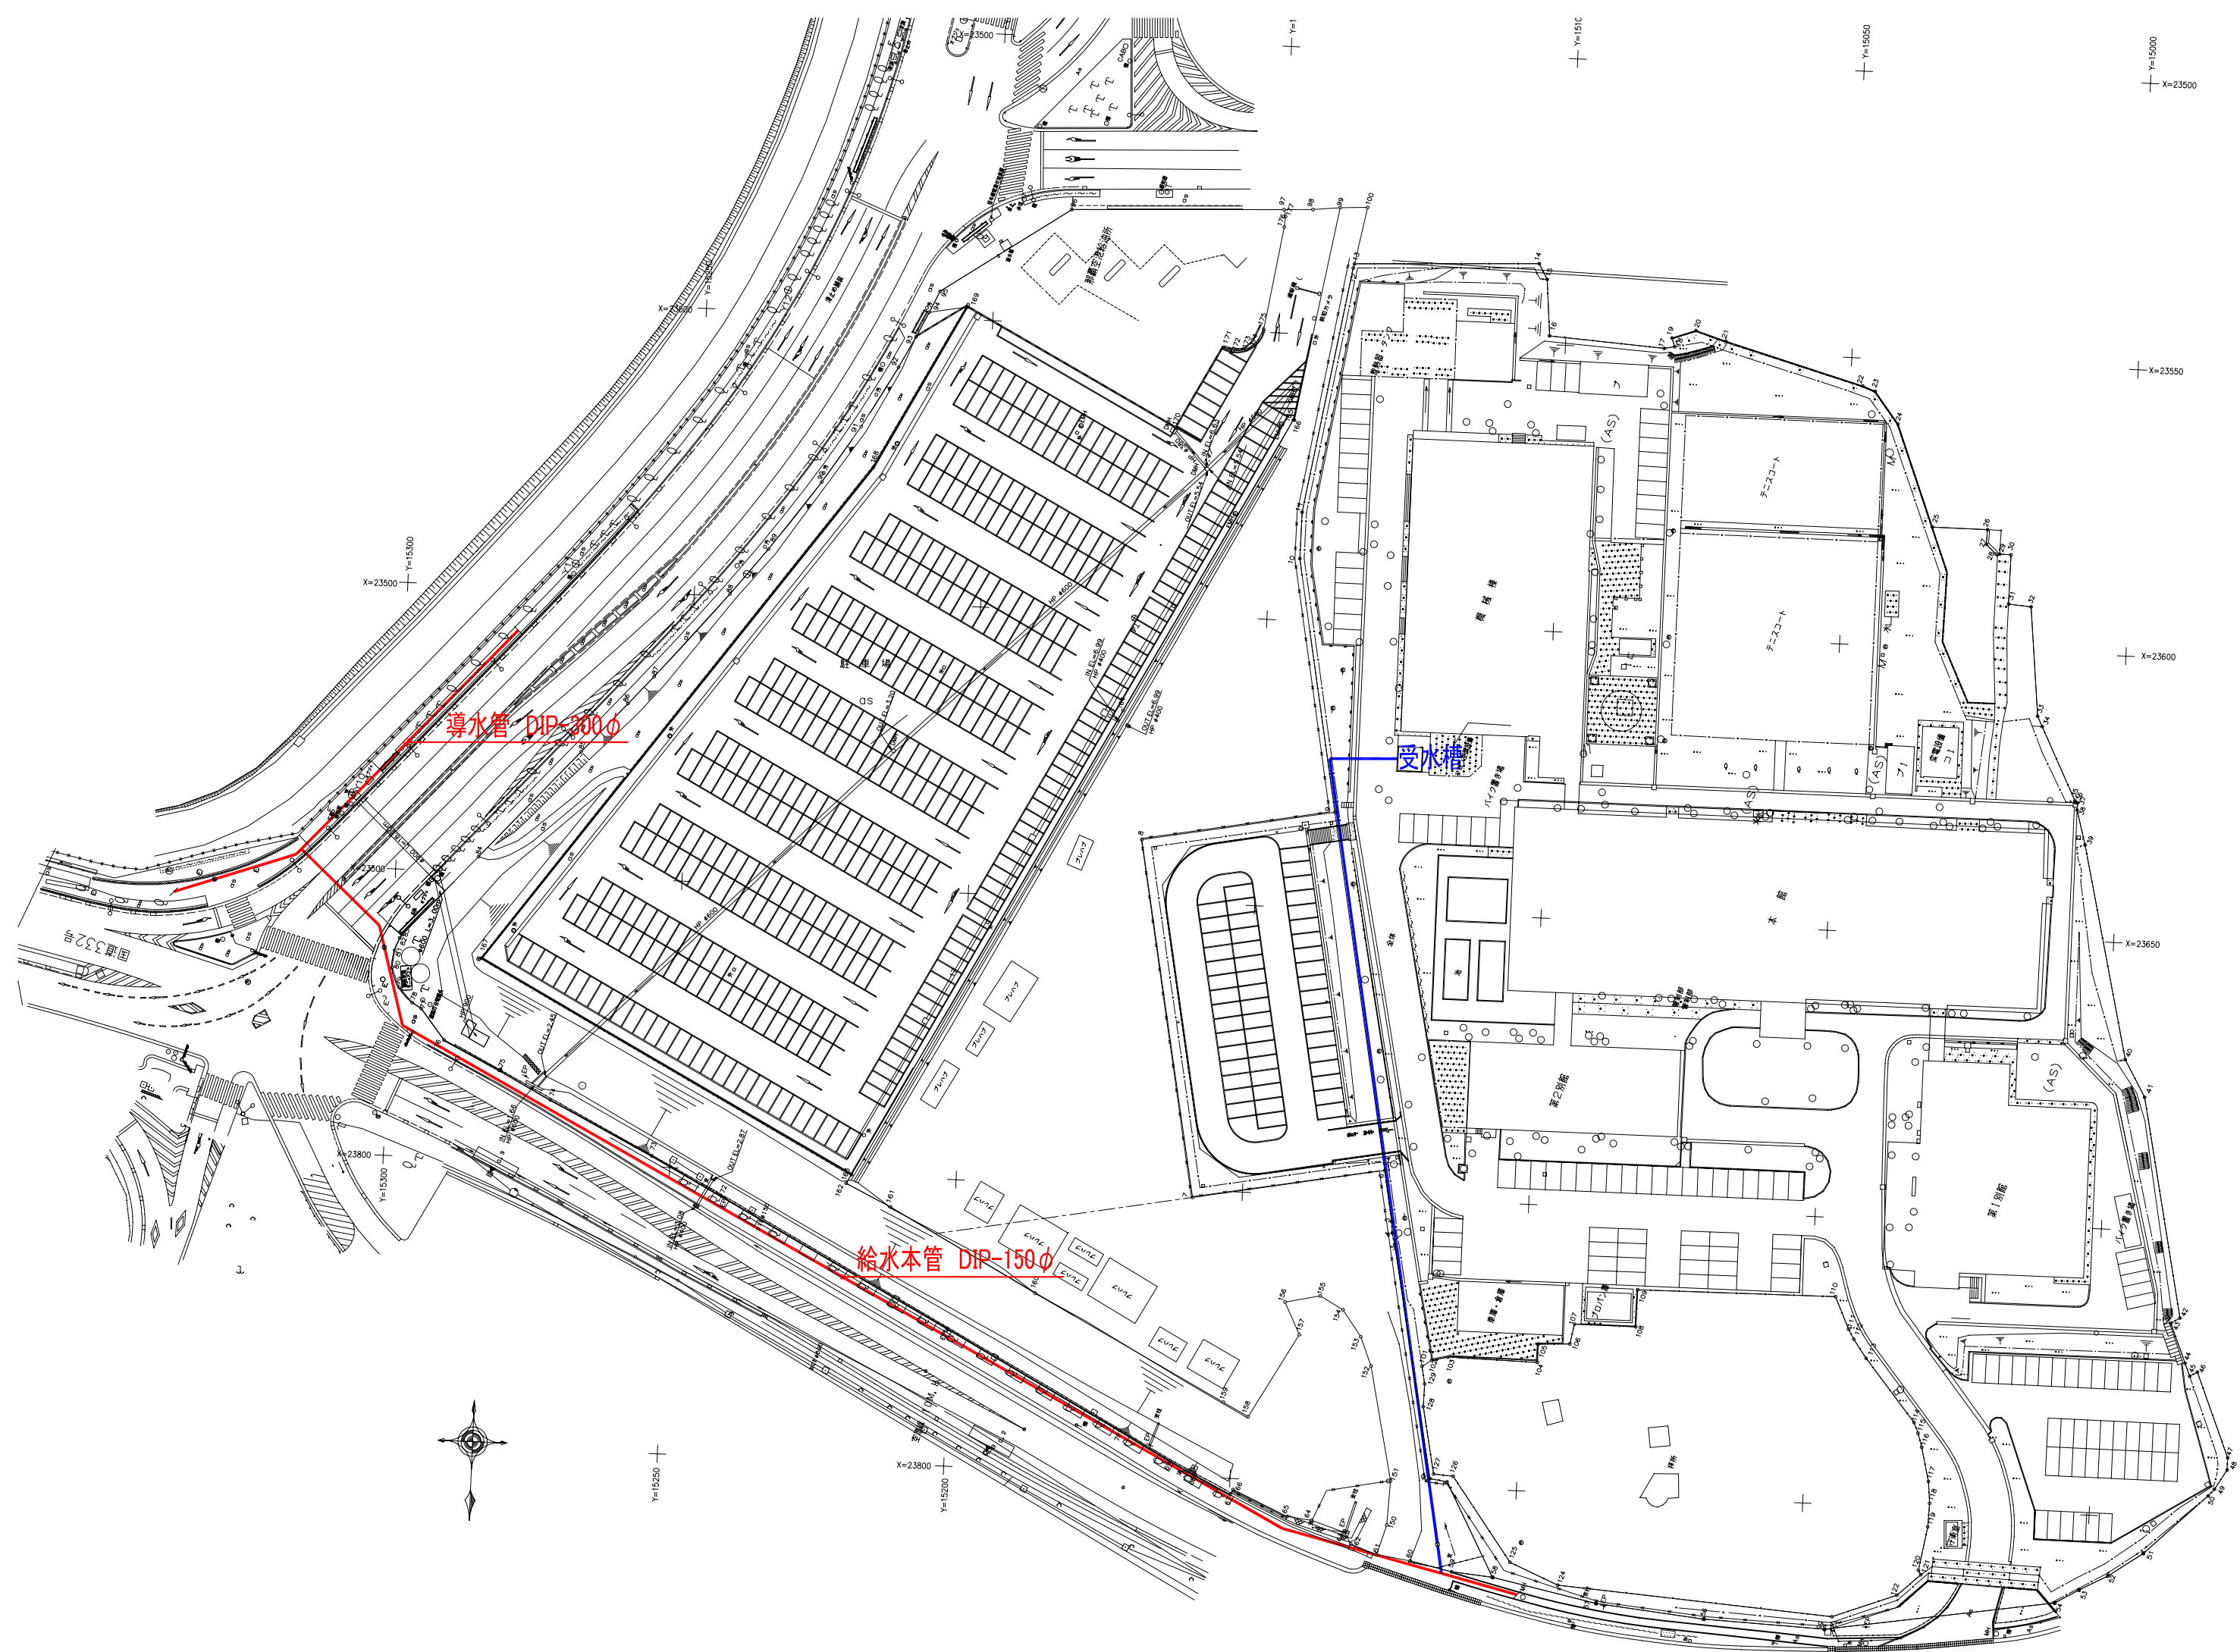

導水管 DIP-300φ

給水本管 DIP-150φ

受水槽