


添付資料2-10

新本館の建設可能範囲

---

--- 建設可能範囲を示す

▨ 新本館新設に伴う  
外構整備範囲

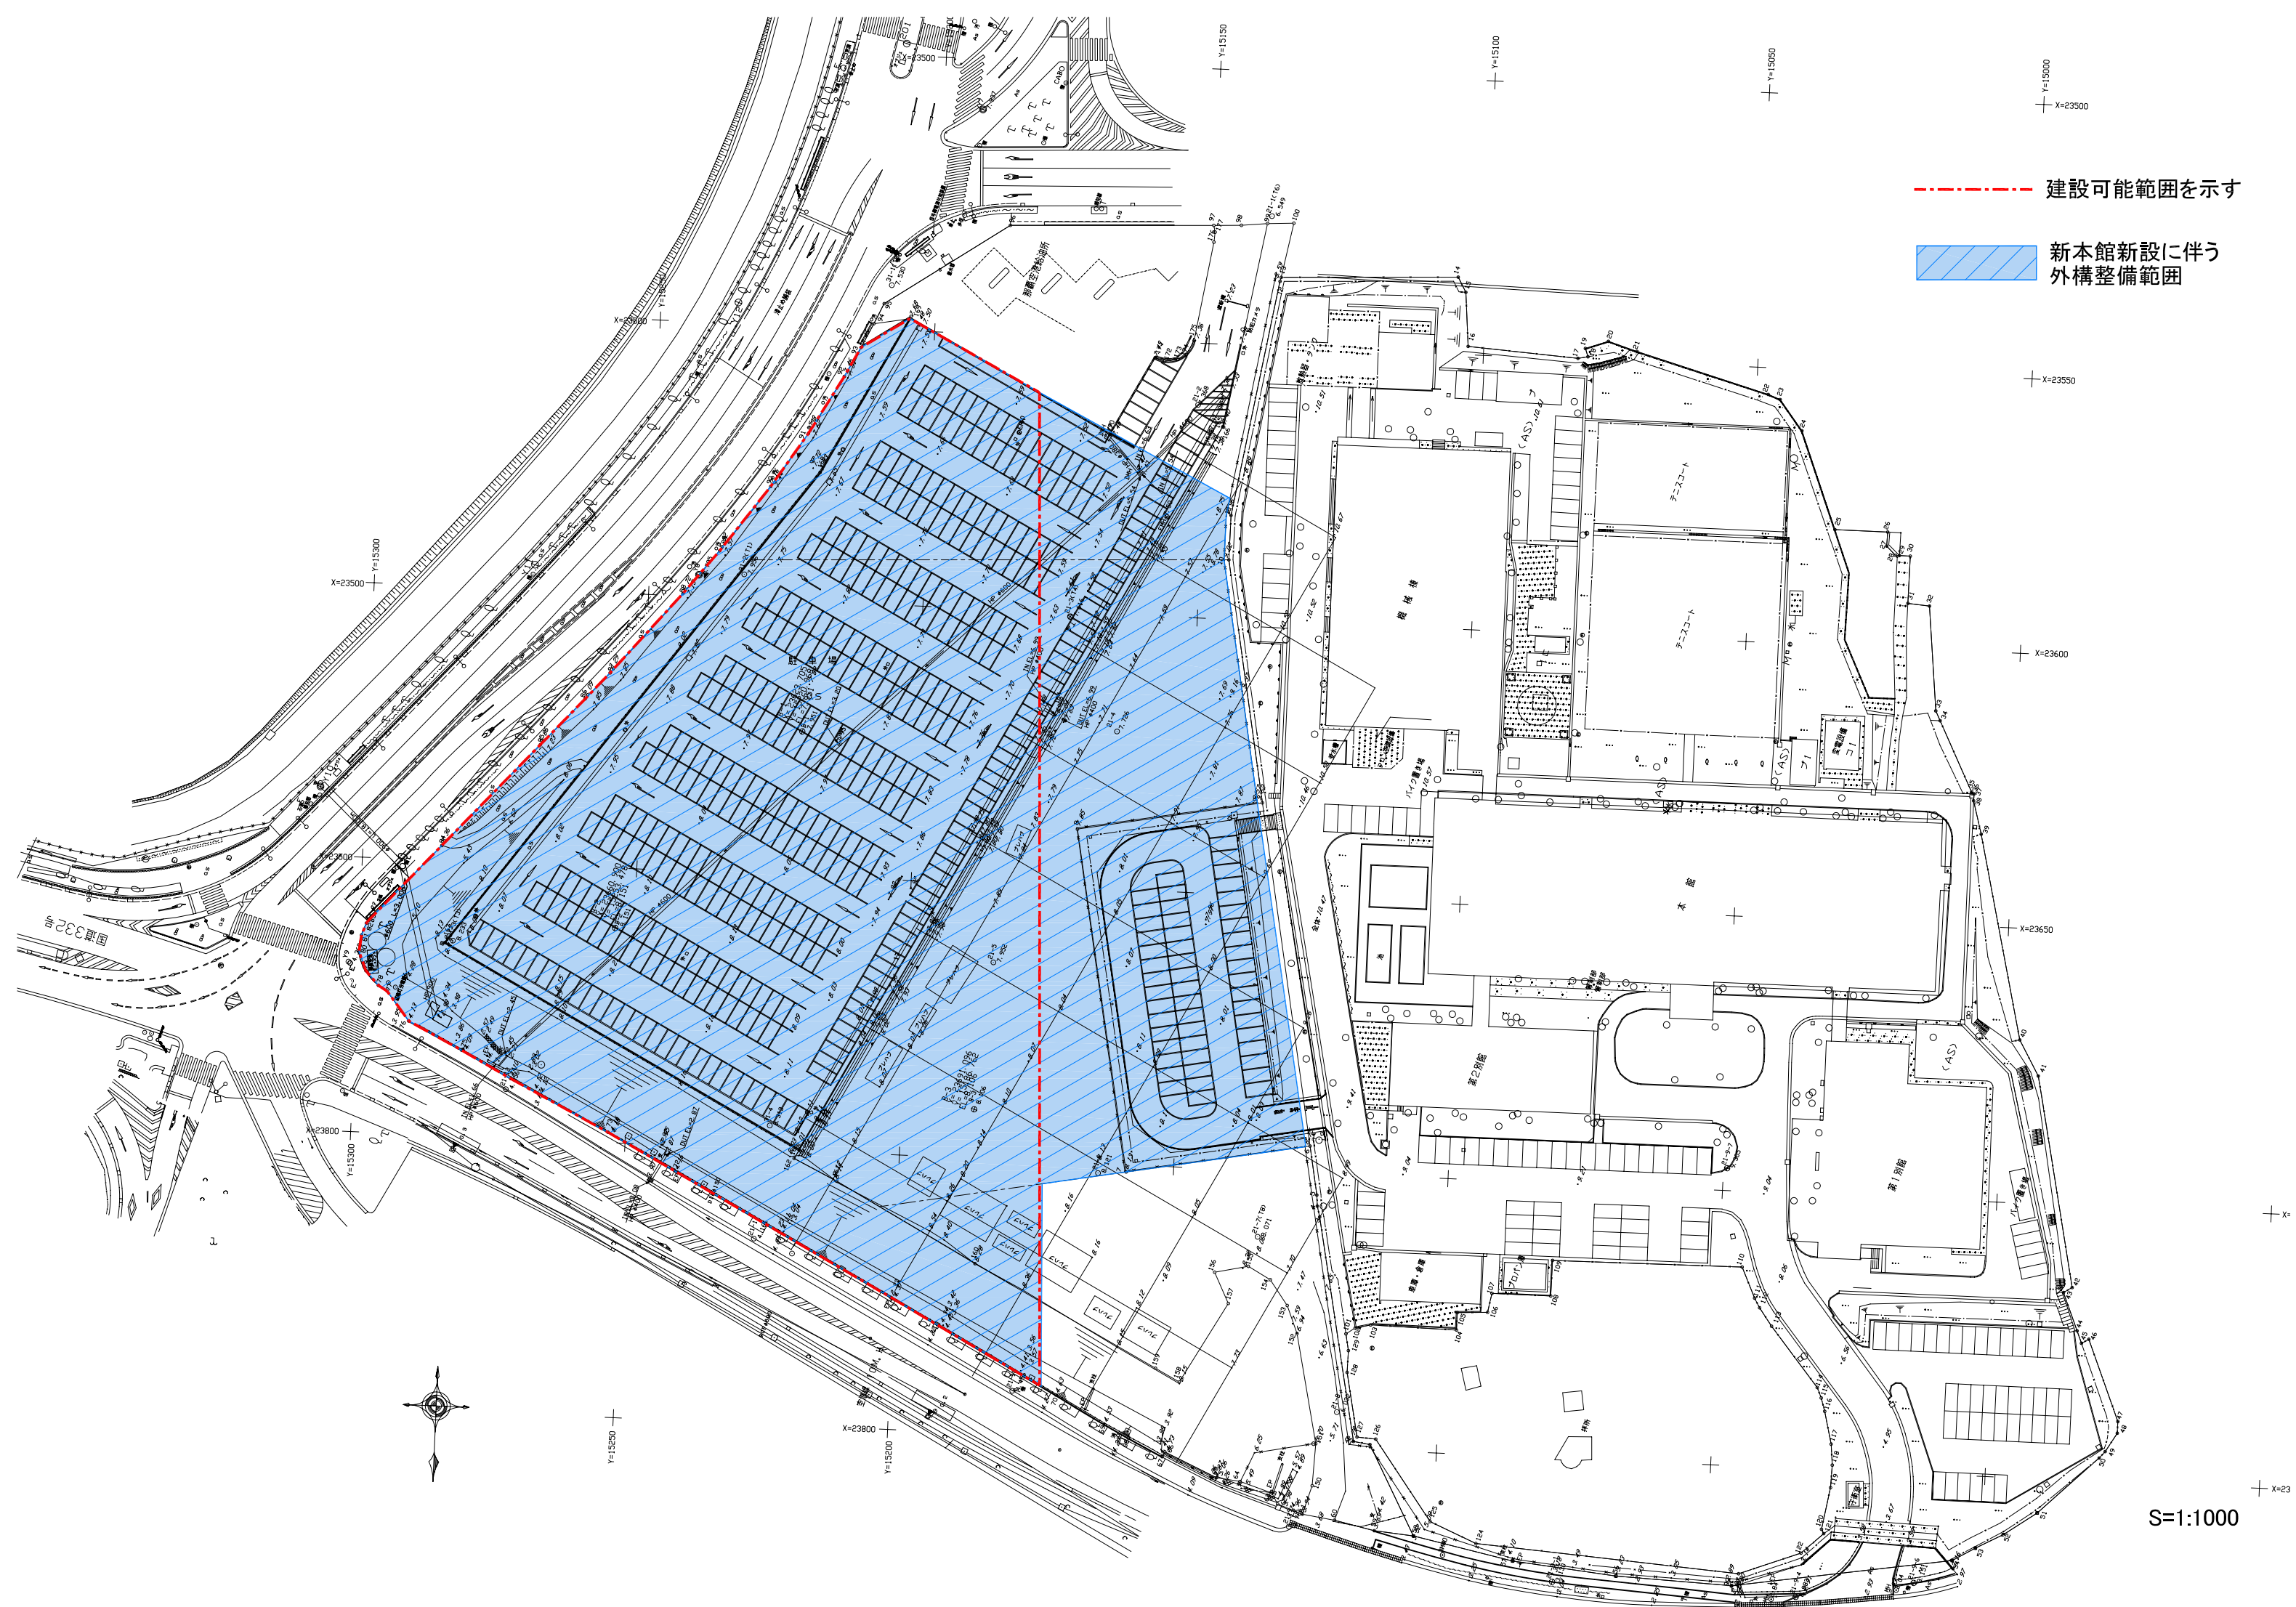

S=1:1000