


添付資料2-10

新本館の建設可能範囲

建設可能範囲を示す

新本館新設に伴う
外構整備範囲

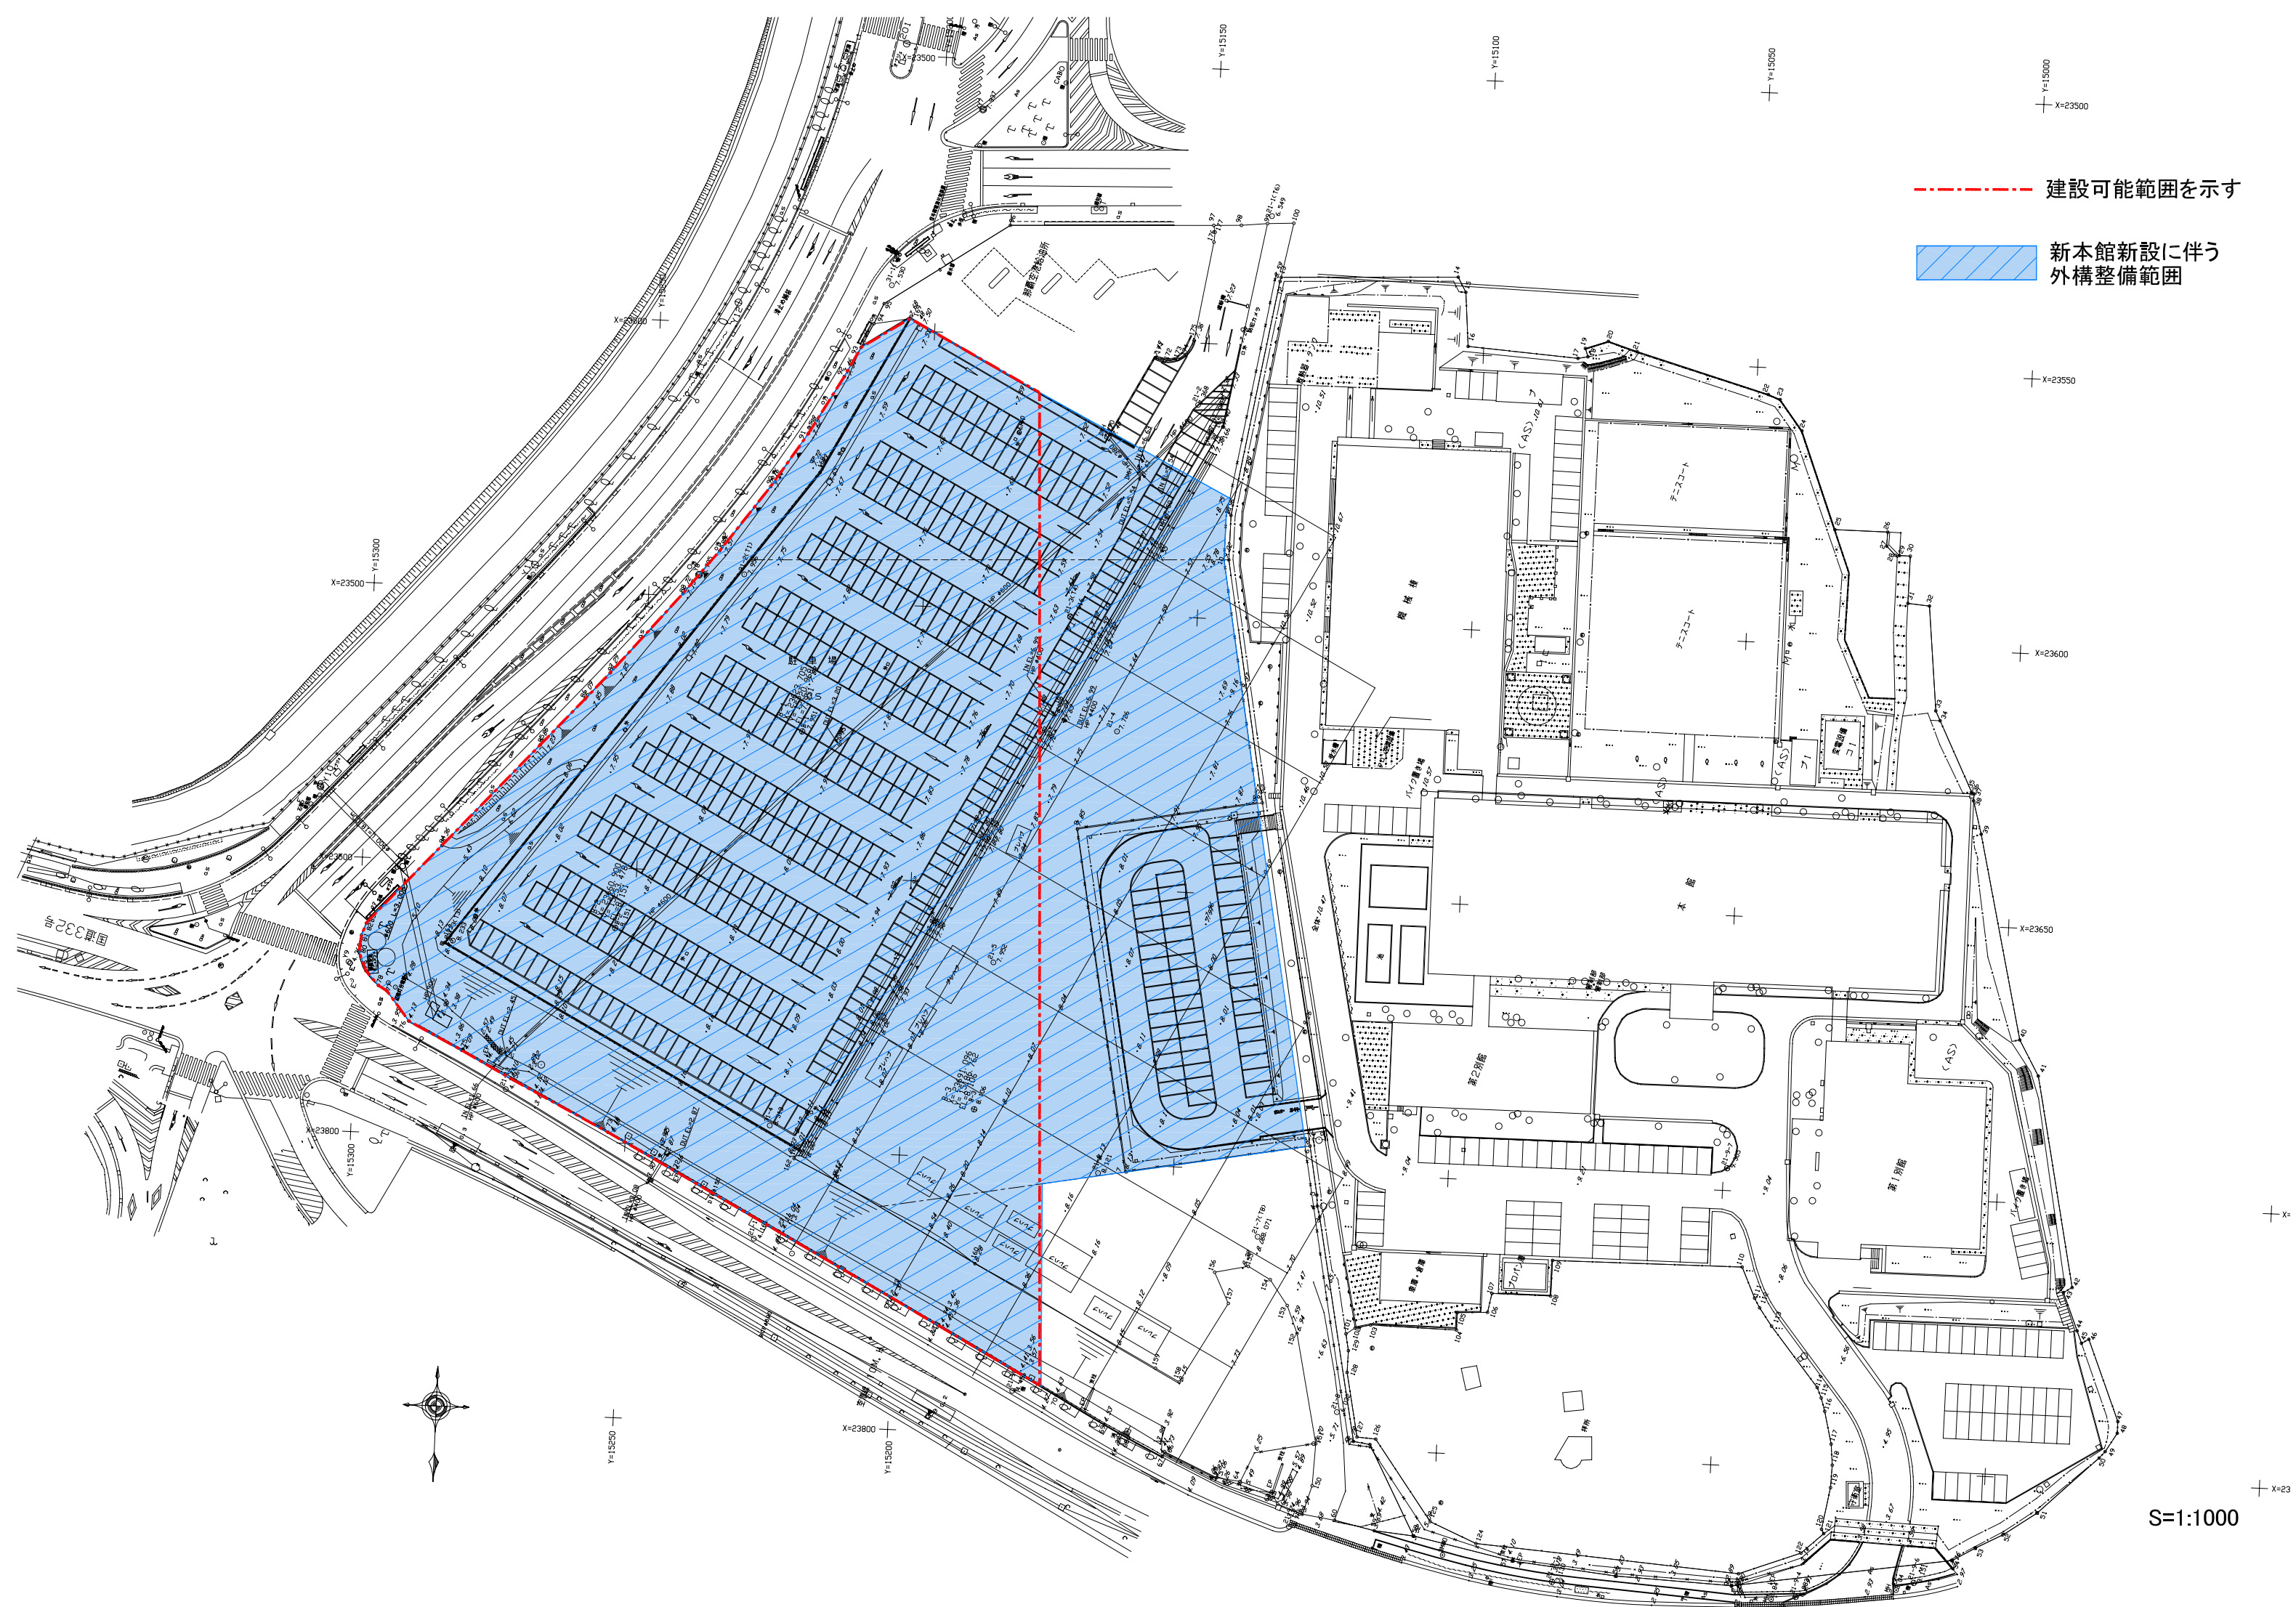

S=1:1000