別図―4

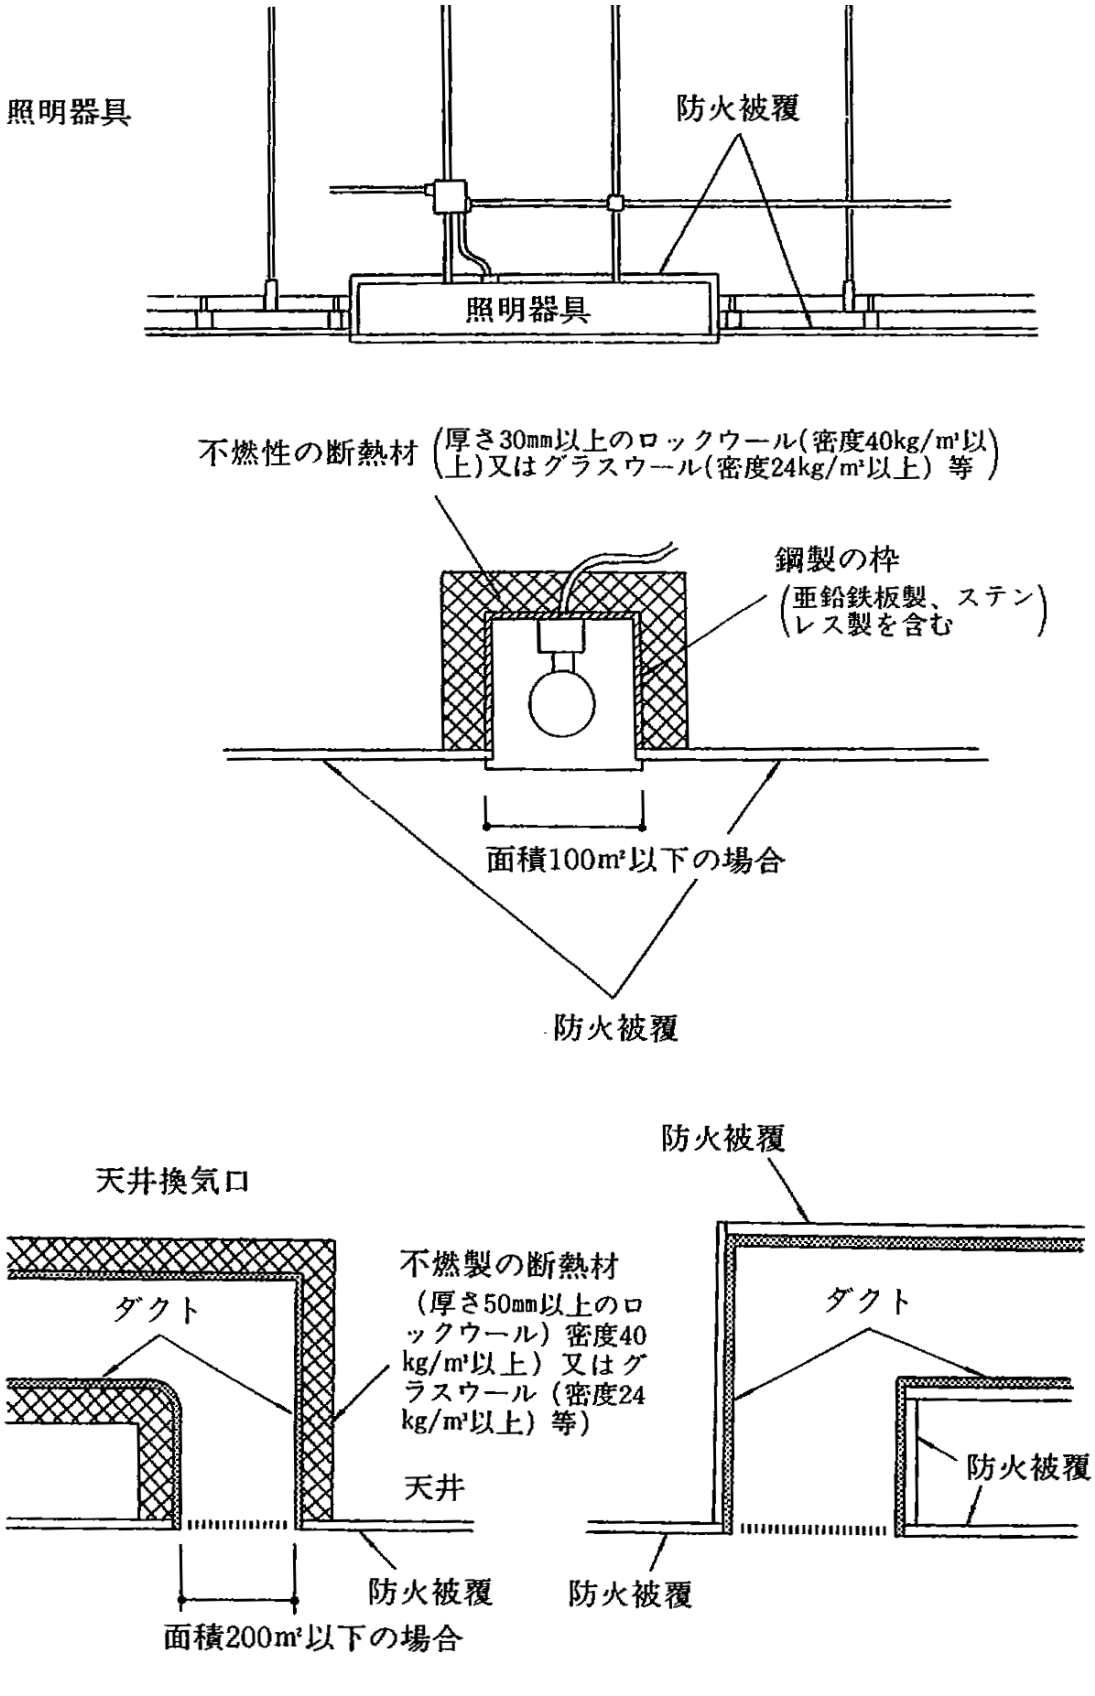
照明器具
防火被覆
照明器具
不燃性の断熱材
(厚さ30mm以上のロックウール(密度40kg/m³以上)又はグラスウール(密度24kg/m³以上) 等)
鋼製の枠
(亜鉛鉄板製、ステンレス製を含む)
面積100m²以下の場合
防火被覆
天井換気口
ダクト
不燃製の断熱材
(厚さ50mm以上のロックウール) 密度40kg/m³以上) 又はグラスウール (密度24kg/m³以上) 等)
天井
防火被覆
面積200m²以下の場合
防火被覆
ダクト
防火被覆
防火被覆

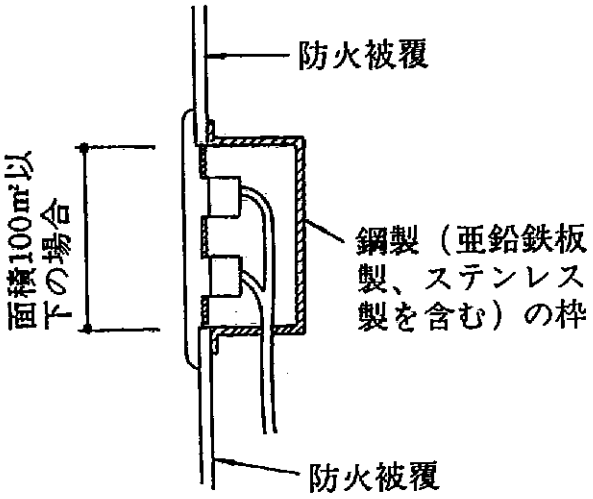
防火被覆
面積100㎡以下の場合
鋼製（亜鉛鉄板製、ステンレス製を含む）の枠
防火被覆

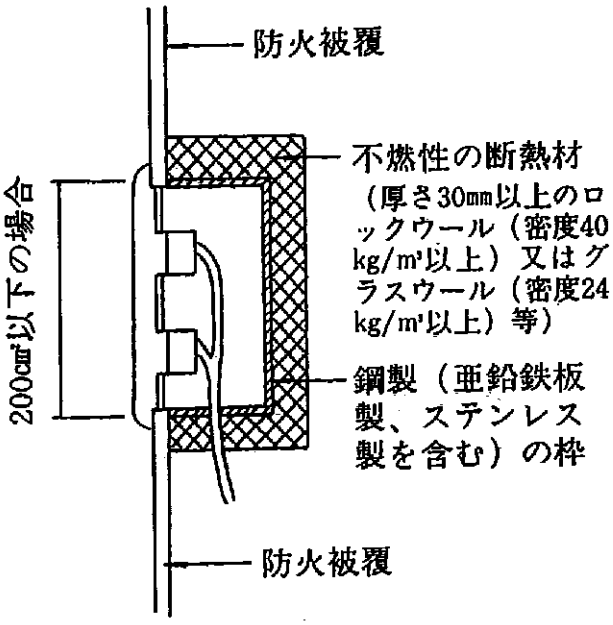
防火被覆
200㎡以下の場合
不燃性の断熱材
（厚さ30㎜以上のロックウール（密度40kg/m³以上）又はグラスウール（密度24kg/m³以上）等）
鋼製（亜鉛鉄板製、ステンレス製を含む）の枠
防火被覆

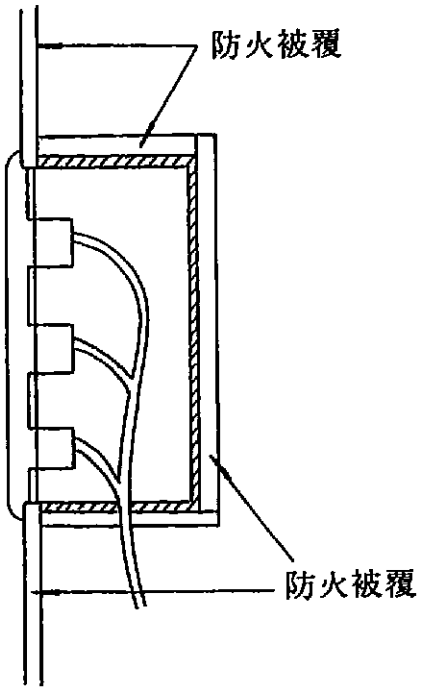
防火被覆
防火被覆