

渚滑川水系工事実施基本計画と渚滑川水系河川整備基本方針(案)  
対 比 表

平成 20 年 2 月 15 日  
国土交通省河川局



渚滑川水系工事実施基本計画と渚滑川水系河川整備基本方針（案）の対比表

渚滑川水系工事実施基本計画	渚滑川水系河川整備基本方針（案）
渚滑川水系工事実施基本計画 目次	渚滑川水系河川整備基本方針（案） 目次
1．河川の総合的な保全と利用に関する基本方針 . . . . . 1	1．河川の総合的な保全と利用に関する基本方針 . . . . . 1
2．河川工事の実施の基本となるべき計画に関する事項 . . . . . 1 2	( 1 ) 流域及び河川の概要 . . . . . 1
( 1 ) 基本高水並びにその河道及び洪水調節ダムへの配分に関する事項 . . . . . 1 2	( 2 ) 河川の総合的な保全と利用に関する基本方針 . . . . . 6
( 2 ) 主要な地点における計画高水流量に関する事項 . . . . . 1 3	ア 災害の発生の防止又は軽減 . . . . . 7
( 3 ) 主要な地点における流水の正常な機能を維持するため必要な流量に関する事項 . . . . . 1 5	イ 河川の適正な利用及び流水の正常な機能の維持 . . . . . 8
3．河川工事の実施に関する事項 . . . . . 1 4	ウ 河川環境の整備と保全 . . . . . 9
( 1 ) 主要な地点における計画高水位、計画横断形その他河道計画に関する重要な事項 . . . . . 1 4	2．河川の整備の基本となるべき事項 . . . . . 1 2
	( 1 ) 基本高水並びにその河道及び洪水調節施設への配分に関する事項 . . . . . 1 2
	( 2 ) 主要な地点における計画高水流量に関する事項 . . . . . 1 3
	( 3 ) 主要な地点における計画高水位及び計画横断形に係る川幅に関する事項 . . . . . 1 4
	( 4 ) 主要な地点における流水の正常な機能を維持するため必要な流量に関する事項 . . . . . 1 5
	( 参考図 ) 渚滑川水系図 . . . . . 巻末

渚滑川水系工事実施基本計画と渚滑川水系河川整備基本方針（案）の対比表

渚滑川水系工事実施基本計画	渚滑川水系河川整備基本方針（案）
<p>1. 河川の総合的な保全と利用に関する基本方針</p> <p>渚滑川水系は、その源を北海道紋別郡滝上町天塩岳に発し、山間部を流下して、滝上町を貫流し、サクルー川、立牛川等の支川を合わせ、上渚滑において平野部に出てその後、宇津々川等の支川を合わせて、紋別市渚滑市街部においてオホーツク海に注ぐ。</p> <p>その流域面積は、1,240km<sup>2</sup>に及び網走地方北部における産業、経済の基盤をなし、本水系の治水と利水についての意義はきわめて大きい。</p>	<p>1. 河川の総合的な保全と利用に関する基本方針</p> <p>(1) 流域及び河川の概要</p> <p>渚滑川は、その源を北海道のほぼ中央部にある北見山地の天塩岳(標高1,558m)に発し、山間部の滝上町を流れ、サクルー川、立牛川等の支川を合わせ、紋別市上渚滑において平野部に出てウツツ川等の支川を合わせて、紋別市渚滑町においてオホーツク海に注ぐ、幹川流路延長 84km、流域面積 1,240km<sup>2</sup>の一級河川である。</p> <p>渚滑川の流域は、紋別市、滝上町の1市1町からなり、オホーツク圏における社会・経済・文化の基盤をなしている。流域の土地利用は、山林等が約80%、原野・牧場等が約12%、耕地は畑作の約7%、宅地等の市街地が約1%となっており、森林資源などに恵まれている。流域内は、酪農を中心とした農業、水産業が盛んで、明治初期から農地として開拓が進められてきた。また、流氷接岸期には観光砕氷船の運航等、冬期の観光に力を入れており外国からの宿泊客も多い。</p> <p>交通としては、国道238号、国道273号の基幹交通施設に加え、近傍には重要港湾の紋別港、オホーツク紋別空港があり、オホーツク圏と道北・道央圏を結ぶ物資輸送や観光旅客輸送に大きな役割を果たし、交通の要衝となっている。</p> <p>さらに、国内では分布が非常に限定されるケシヨウヤナギの群落が分布しているほか、国の天然記念物に指定されているオジロワシ、オオワシの越冬地及び渡りの中継地となっている。また、サケ・カラフトマス等が遡上し、これら</p>

渚滑川水系工事実施基本計画と渚滑川水系河川整備基本方針（案）の対比表

渚滑川水系工事実施基本計画	渚滑川水系河川整備基本方針（案）
	<p>の増殖に関して重要な位置を占める他、サクラマス（ヤマメ）等の渓流釣りに多くの人々が訪れるなど、豊かな自然環境に恵まれている。このように、本水系の治水・利水・環境についての意義は極めて大きい。</p> <p>流域の地形は、急峻な山地に囲まれ、山地から海岸までの距離が比較的短く、傾斜地を直流する急流河川であり、山間部を渓流の状態で貫流し、中流部の紋別市上渚滑付近からは平野が広がり、台地、丘陵地が海岸近くにせまる海岸段丘が発達している。</p> <p>河床勾配は、源流からオシラネップ川合流点までの上流部は1/100程度の急勾配であり、オシラネップ川合流点からウツツ川合流点に至る中流部では約1/350～約1/450程度である。ウツツ川から河口までの下流部では約1/850程度となっており、全川を通じて比較的急勾配である。</p> <p>流域の地質は、源流部及び湧別川との分水界付近には安山岩質岩石が見られ、上流部の大半の山地は先白亜系日高累層群の固結堆積物の粘板岩により構成される。中下流部の狭長な台地から平野部にかけては、河岸段丘を構成する砂礫層などの堆積物から成る。海岸平野には、礫・砂・粘土の他、一部で泥炭も見られる。</p> <p>流域の気候は、オホーツク海側の気候区分に属し、平均年間降水量は約800mm程度であり、全国でもっとも降水量が少ない地域である。また、オホーツク海は流氷が接岸する海であり、気温は流氷接岸期の2月に最も低くなる。</p>

渚滑川水系工事実施基本計画と渚滑川水系河川整備基本方針（案）の対比表

渚滑川水系工事実施基本計画	渚滑川水系河川整備基本方針（案）
	<p>源流からオシラネツ川合流点付近に至る上流部の山間部では、エゾマツやトドマツ、ダケカンバ等の混生する針広混交林が広く分布している。山間部を抜けると大小さまざまな滝が連なり、明瞭な瀬・淵がある一方、岩河床が露出している箇所もみられ、流れの多様な溪流河川を形成し、サクラマス等の魚類が生息している。</p> <p>オシラネツ川合流点からウツツ川合流点に至る中流部は、蛇行を繰り返しながら牧草地、畑地帯を流下し、明瞭な瀬・淵やワンド、湧水等がみられ、多様な河川環境となっている。山地と連続した河岸には砂礫質の砂州が形成され、渚滑川を代表するケショウヤナギ群落が多く分布している。上渚滑地点より上流は両岸が段丘となっており、ヤチダモ-ハルニレ群落が連続して分布している。山付き部の河畔林には国の天然記念物に指定されているオジロワシ、オオワシが多く集まっている他、シジュウカラ、アオジ、ヤマゲラ等の森林性の鳥類が生息している。また、水辺では、アオサギ、オシドリ、カワセミ等の水辺を利用する鳥類が生息・繁殖している。魚類ではエゾウグイ、フクドジョウ等が生息している。また、サケ、サクラマス、カラフトマス等の遡上が見られ、サケ科魚類の鰓<small>えら</small>に寄生するカワシンジュガイが生息している。</p> <p>ウツツ川合流点から河口までの下流部は、大きく蛇行して牧草地帯、紋別市渚滑町市街部を流下し、河口に至っている。中流部から連続する山付き部の河畔林にはオジロワシ、オオワシ等が多く集まっており、中州等で遡上してきたサケ・マス類を採餌する姿が見られる等、越冬地や渡りの中継地として重要な生息環境となっている。広い高水敷は採草地として利用されており、オオジシギ、ヒバリ等の草原性の鳥類が生息・繁殖している。また、魚類ではカワヤツメやイトヨ日本海型、エゾハナカジカ等の回遊性の魚類が生息している。</p> <p>河口付近の緩やかな流れは感潮域となっており、ヌマガレイ等の汽水性の魚</p>

渚滑川水系工事实施基本計画と渚滑川水系河川整備基本方針（案）の対比表

渚滑川水系工事实施基本計画	渚滑川水系河川整備基本方針（案）
<p>治水事業の沿革は、昭和 9 年から第 2 期拓殖計画の一環として、大正 11 年 8 月洪水にもとづき、計画高水流量を、1,300m<sup>3</sup>/sec とし上渚滑から河口までの区間について捷水路の開削、築堤、掘削等を実施し現在に至っている。</p>	<p>類が生息している。また、マガモやコチドリ等のカモ類、シギ・チドリ類の休息地、採餌地、ショウドウツバメ等の営巣地となっている。河口部左岸の砂丘地にはハマニンニクやハマナス等の砂丘植生が生育している。</p> <p>渚滑川の治水事業は、大正 11 年 8 月洪水を契機に大正 15 年に北海道庁により治水工事計画が立案されたが、着工に至らず、昭和 9 年から北海道第 2 期拓殖計画の一環として、上渚滑地点における計画高水流量 50,000 立方尺秒(約 1,300m<sup>3</sup>/s)として、紋別市上渚滑町から下流の低平地の洪水氾濫を減少させるため、捷水路工事を実施するとともに、旧河道を包絡するように堤防の整備を行った。昭和 26 年からは国により引き続き改修が進められ、右岸の支川において、霞堤としての氾濫水を戻す機能を保持しつつ堤防の整備がこの頃より行われた。</p> <p>昭和 45 年には一級河川に指定され、同年に既定計画を踏襲した工事实施基本計画を策定し、上渚滑地点において基本高水のピーク流量を 1,300m<sup>3</sup>/s とし、河道に配分することとした。</p> <p>さらにその後、既往最大となる平成 10 年 9 月洪水や同 2 位にあたる平成 18 年 10 月洪水の既定計画を超える大きな出水が 2 度にわたり発生し、被害等を受け、現在まで築堤、河道掘削等の工事を実施している。</p> <p>砂防事業については、本支川の上流において北海道が昭和 48 年から砂防堰堤等を整備している。</p> <p>河川水の利用については、開拓農民による利用に始まり、現在は主に畑地かんがい用水として約 3,300ha に及ぶ農地に利用されている。また、水道水として紋別市に供給されているほか、工業用水等としても利用されている。水力発</p>

渚滑川水系工事実施基本計画と渚滑川水系河川整備基本方針（案）の対比表

渚滑川水系工事実施基本計画	渚滑川水系河川整備基本方針（案）
<p>河川の利用については、開拓農民による農業用水の利用に始まり、農業用水としては、約 400ha の耕地のかんがいに利用され、水力発電としては昭和 23 年に建設された滝の上発電所を始めとして、現在 2 ヶ所の発電所による総最大出力 404Kw の電力供給が行われ、都市用水としては、紋別市、滝上町に対して供給が行われている。</p>	<p>電としては、<sup>たき</sup>滝<sup>うえ</sup>の上発電所、<sup>にこりがわ</sup>濁川発電所により、総最大出力約 620kW の電力供給が行われており、全利水量の 85%を占めている。</p> <p>水質については、河口から紋別取水口までは水質環境基準 B 類型、同取水口からサクルー川合流点までは A 類型、それより上流までが AA 類型に指定されており、BOD75%値で見ると、近年は概ね環境基準を満たしており、良好な水質を維持している。</p> <p>河川の利用については、国内ではじめてキャッチアンドリリース区間を設けるなど、溪流釣りの魅力ある川づくりに努めており多くの釣り人が訪れている。そのほか、渚滑川の清流と渓谷美を活かしたイベントやスポーツ、レジャー等が行われており、四季を通じて多くの市民に広く利用されている。</p>

渚滑川水系工事実施基本計画と渚滑川水系河川整備基本方針（案）の対比表

渚滑川水系工事実施基本計画	渚滑川水系河川整備基本方針（案）
<p>本水系における河川の総合的な保全と利用に関する基本方針としては、河川工事及び、砂防治山工事の現状、水害発生状況並びに河川の利用の現況（水産資源の保護及び漁業を含む。）を考慮し、また関連地域の社会、経済情勢の発展に即応するよう北海道総合開発計画の調整を図り、かつ土地改良事業等の関連工事及び既存の水利施設等の機能の維持を十分配慮し、水源から河口まで一貫した計画のもとに、しばしば水害の発生している地域についての対策を重点として、次のように工事を実施するものとする。</p>	<p>（２）河川の総合的な保全と利用に関する基本方針</p> <p>渚滑川水系では、洪水氾濫等による災害から貴重な生命、財産を守り、地域住民が安心して暮らせる河川等の整備を図る。また、渚滑川の自然豊かな環境を保全継承し、地域の個性と活力、歴史や文化が実感できる川づくりを目指すため、関係機関や地域住民と共通の認識を持ち、連携を強化しながら、治水、利水、環境に関する施策を総合的に展開する。</p> <p>このような考えのもとに、河川整備の現状、森林等の流域の状況、砂防や治山工事の実施状況、水害発生状況、河川の利用の現状（水産資源の保護及び漁業を含む。）、流域の歴史、文化並びに河川環境の保全等を考慮し、また、関連地域の社会経済情勢の発展に即応するよう、北海道総合開発計画や環境基本計画等との調整を図り、かつ、土地改良事業、下水道事業等の関連事業及び既存の水利施設等の機能の維持を十分考慮して、水源から河口まで一貫した計画のもとに、段階的な整備を進めるにあたっての目標を明確にして、河川の総合的な保全と利用を図る。</p> <p>治水・利水・環境にわたる健全な水・物質循環系の構築を図るため、流域の水利用の合理化、下水道整備等について、関係機関や地域住民と連携しながら流域一体となって取り組む。</p> <p>河川の維持管理に関しては、災害発生の防止、河川の適正な利用、流水の正常な機能の維持及び河川環境の整備と保全の観点から、河川の有する多様な機能を十分に発揮できるよう適切に行う。このために、河川や地域の特性を反映した維持管理にかかる計画を定め、実施体制の充実を図る。また、上流から海岸までの総合的な土砂管理の観点から、河床材料や河床高等の経年的変化だけでなく、粒度分布と量も含めた土砂移動の定量的な把握に努め、流域における</p>

渚滑川水系工事实施基本計画と渚滑川水系河川整備基本方針（案）の対比表

渚滑川水系工事实施基本計画	渚滑川水系河川整備基本方針（案）
<p>保全に関しては、紋別市渚滑町、滝上町を洪水から防御するため、堤防の拡築、新設及び掘削を行って河積を増大し、水衝部等には護岸、水制を実施する。</p>	<p>土砂移動に関する調査・研究に取り組むとともに、河道の著しい侵食や堆積のないような治水上安定的な河道の維持に努める。</p> <p>ア．災害の発生の防止または軽減</p> <p>災害の発生の防止又は軽減に関しては、河道や沿川の状況等を踏まえ、水系全体としてバランスよく治水安全度を向上させる。そのため流域の豊かな自然環境や地域の風土、歴史等に配慮しながら、堤防の新設及び河道の掘削等を行って河積を増大させるとともに、水衝部には護岸等を整備し、計画規模の洪水を安全に流下させる。また、堤防の詳細点検結果を踏まえ、堤防の安全性確保のための対策を実施する。なお、河道掘削による河積の確保や護岸等の整備にあたっては、長期的な安定が図られるような河道の維持、多様な動植物の生息・生育・繁殖する良好な環境、河川景観等の保全、河川利用に配慮する。河口部、支川の合流部等については、洪水の安全な流下、河床の安定を図るため、洪水時の水位の縦断変化等について継続的な調査観測を実施し、その結果を反映した河川整備や適切な維持管理を実施する。</p> <p>また、内水被害の著しい地域については、関係機関と連携・調整を図りつつ、必要に応じて内水被害の軽減対策を実施する。</p> <p>堤防、樋門等の河川管理施設の機能を確保するため、平常時及び洪水時における巡視、点検をきめ細かく実施し、河川管理施設及び河道の状態を的確に把握し、維持補修、機能改善等を計画的に行うことにより、常に良好な状態を保持するとともに、河川監視カメラによる河川等の状況把握により施設管理の高度化、効率化を図る。</p> <p>河道内の樹木については、樹木による障害が洪水位に与える影響を十分把握し、河川環境の保全に配慮しつつ、洪水の安全な流下を図るために計画的な伐</p>

渚滑川水系工事实施基本計画と渚滑川水系河川整備基本方針（案）の対比表

渚滑川水系工事实施基本計画	渚滑川水系河川整備基本方針（案）
<p>利用に関しては、流域内の各地域における農業用水、及び都市用水の需要の増大に対処するため、水資源の合理的な利用の促進を図る。</p>	<p>開等の適正な管理を行う。</p> <p>また、計画規模を上回る洪水及び整備途上段階で施設能力以上の洪水が発生し氾濫した場合においても、被害をできるだけ軽減できるよう、必要に応じて対策を実施するとともに、現存する霞堤については、その適切な維持、保全に努める。</p> <p>さらに、洪水等による被害を極力抑えるため、既往洪水の実績等も踏まえ、洪水予報、水防警報の充実、水防活動との連携、河川情報の収集と情報伝達体制及び警戒避難体制の充実、水防拠点の整備、土地利用計画や都市計画との調整など、総合的な被害軽減対策を自助・共助・公助等の精神のもと、関係機関や地域住民等と連携して推進する。また、地域住民に適切な情報提供を図る観点から、ハザードマップの作成の支援、地域住民も参加した防災訓練等により災害時のみならず平常時からの防災意識の向上を図る。</p> <p>本川及び支川の整備にあたっては、本川中下流部において人口・資産が集積していることから、整備の進捗を十分ふまえつつ、本支川及び上下流間バランスを考慮し、水系として一貫した河川整備を行う。</p> <p>イ．河川の適正な利用及び流水の正常な機能の維持</p> <p>河川の適正な利用及び流水の正常な機能の維持に関しては、現状において必要な流量は概ね確保されているが、広域的かつ合理的な水利用の促進を図るなど、今後も関係機関と連携して流水の正常な機能を維持するために必要な流量を確保する。さらに、湯水・水質事故等の発生時の被害を最小限に抑えるため、情報提供、情報伝達体制を整備するとともに、水利使用者相互間の水融通の円滑化などを関係機関及び水利使用者等と連携して推進する。</p>

渚滑川水系工事実施基本計画と渚滑川水系河川整備基本方針（案）の対比表

渚滑川水系工事実施基本計画	渚滑川水系河川整備基本方針（案）
	<p>ウ．河川環境の整備と保全</p> <p>河川環境の整備と保全に関しては、これまでの流域の人々と渚滑川の関わりを考慮しつつ、流域全体の視点に立って、健全な水・物質循環系の構築を目指し、源流部から河口に至る変化に富んだ川の流れに生まれ、多様な動植物の生息・生育・繁殖する渚滑川の豊かな自然環境を良好な状態で次世代に引き継ぐよう、その保全に努める。</p> <p>このため、地域毎の自然的、社会的状況に適した河川空間の管理を含めた河川環境管理の目標を定め、良好な河川環境の整備と保全に努めるとともに、河川工事等により河川環境に影響を与える場合には、代償措置等によりできるだけ影響の回避・低減に努め、良好な河川環境の維持を図る。また、劣化もしくは失われた河川環境の状況に応じて、河川工事や自然再生により、かつての良好な河川環境の再生に努める。実施にあたっては、地域住民や関係機関と連携しながら、自然豊かな環境を保全、継承し、地域の個性等が実感できる川づくりを推進する。</p> <p>動植物の生息・生育・繁殖地の保全については、多様な動植物を育む瀬・淵やワンド、河岸、河畔林等の定期的なモニタリングを行いながら、生物の生活史を支える環境を確保できるよう、治水面や周辺の土地利用との整合を図りつつ、良好な自然環境の保全に努める。</p> <p>上流部では、流れの多様な溪流河川を形成し、サクラマス等が生息していることから、溪流環境、瀬・淵及び岩河床等の多様な河川環境の保全に努める。</p> <p>中流部では、国内では分布が非常に限定されているケショウヤナギ群落 distributes している他、上流側の段丘にはヤチダモ-ハルニレ群落が連続して分布しており、サケ、サクラマス、カラフトマス等が遡上していることから、ケショウ</p>

渚滑川水系工事実施基本計画と渚滑川水系河川整備基本方針（案）の対比表

渚滑川水系工事実施基本計画	渚滑川水系河川整備基本方針（案）
	<p>ヤナギ群落やヤチダモ-ハルニレ群落の保全及び生育環境への配慮、また、サケ、サクラマス、カラフトマス等の魚類の生息環境、産卵環境の保全に努める。</p> <p>下流部では、中流部から連続した山付き部の河畔林がオジロワシ、オオワシ等の止まり木となっており、河口付近の砂丘にはハマニンニク等の砂丘植生が生育していることから、鳥類の生息環境となっている河畔林や砂丘植生の保全及び連続性の確保に努める。</p> <p>外来種については、支川のウツツ川がヤマメの資源保護水面に設定されていることから、関係機関と連携して移入回避や必要に応じて駆除等を実施する。</p> <p>良好な景観の維持、形成については、治水面と整合性を図りつつ、畑地帯を流れる河川景観、豊かな自然環境に囲まれた水辺景観等の保全に努めるとともに、周辺の景観と調和のとれた水辺空間の維持、形成等に努める。</p> <p>人と河川との豊かなふれあいの確保については、良好な河川環境を保全しつつ、関係自治体や地域住民のニーズを踏まえ、生活の基盤や歴史、文化等を活かしつつ、自然とのふれあい、高水敷等を利用した河川利用等、各地域の特色を引き出すとともに、多くの人々が川に親しめる空間となるよう、関係機関や地域住民と一体となって取り組んでいく。</p> <p>水質については、河川の利用状況、沿川地域の水利用状況、現状の環境を考慮し、下水道等の関連事業、関係機関や地域住民との連携を図りながら現状の良好な水質の保全に努める。</p> <p>河川敷地の占用及び許可工作物の設置、管理については、動植物の生息・生</p>



渚滑川水系工事実施基本計画と渚滑川水系河川整備基本方針（案）の対比表

渚滑川水系工事実施基本計画	渚滑川水系河川整備基本方針（案）
	<p>育・繁殖環境の保全、景観の保全について十分配慮するとともに、治水・利水・環境との調和を図りつつ、貴重なオープンスペースである河川敷地の多様な利用が適正に行われるよう努める。</p> <p>また、環境や景観に関する情報収集やモニタリングを適切に行い、河川整備や維持管理に反映させる。</p> <p>地域の魅力と活力を引き出す積極的な河川管理については、渚滑川が溪谷まつり等のイベント、溪流釣り等に訪れる多くの人々や地域住民の憩いの場として利用されていることも踏まえ、河川に関する情報を地域住民と幅広く共有し、住民参加による河川清掃、河川愛護活動等を推進するとともに、防災学習、河川の利用に関する安全教育、環境教育等の充実を図る。</p>

渚滑川水系工事実施基本計画と渚滑川水系河川整備基本方針（案）の対比表

渚滑川水系工事実施基本計画	渚滑川水系河川整備基本方針（案）																				
<p>2. 河川工事の実施の基本となるべき計画に関する事項</p> <p>(1) 基本高水並びにその河道及び洪水調節ダムへの配分に関する事項</p> <p>基本高水のピーク流量は、大正 11 年 8 月洪水を対象洪水として、基準地点上渚滑において 1,300m<sup>3</sup>/sec とし、これを河道へ配分する。</p> <p style="text-align: center;">基本高水ピーク流量等一覧表</p> <table border="1" data-bbox="132 754 1070 1046"> <thead> <tr> <th>河川名</th> <th>基準地点</th> <th>基本高水のピーク流量 (m<sup>3</sup>/sec)</th> <th>ダムによる調節流量 (m<sup>3</sup>/sec)</th> <th>河道への配分流量 (m<sup>3</sup>/sec)</th> </tr> </thead> <tbody> <tr> <td>渚滑川</td> <td>上渚滑</td> <td>1,300</td> <td>0</td> <td>1,300</td> </tr> </tbody> </table>	河川名	基準地点	基本高水のピーク流量 (m <sup>3</sup> /sec)	ダムによる調節流量 (m <sup>3</sup> /sec)	河道への配分流量 (m <sup>3</sup> /sec)	渚滑川	上渚滑	1,300	0	1,300	<p>2. 河川の整備の基本となるべき事項</p> <p>(1) 基本高水並びにその河道及び洪水調節施設への配分に関する事項</p> <p>基本高水のピーク流量は、平成 10 年 9 月洪水及び平成 18 年 10 月洪水等の既往洪水について検討した結果、そのピーク流量を基準地点上渚滑において 1,900m<sup>3</sup>/s とし、これを河道に配分する。</p> <p style="text-align: center;">基本高水ピーク流量等一覧表</p> <table border="1" data-bbox="1144 754 2161 1046"> <thead> <tr> <th>河川名</th> <th>基準地点</th> <th>基本高水のピーク流量 (m<sup>3</sup>/s)</th> <th>洪水調節施設による調節流量 (m<sup>3</sup>/s)</th> <th>河道への配分流量 (m<sup>3</sup>/s)</th> </tr> </thead> <tbody> <tr> <td>渚滑川</td> <td>上渚滑</td> <td>1,900</td> <td>0</td> <td>1,900</td> </tr> </tbody> </table>	河川名	基準地点	基本高水のピーク流量 (m <sup>3</sup> /s)	洪水調節施設による調節流量 (m <sup>3</sup> /s)	河道への配分流量 (m <sup>3</sup> /s)	渚滑川	上渚滑	1,900	0	1,900
河川名	基準地点	基本高水のピーク流量 (m <sup>3</sup> /sec)	ダムによる調節流量 (m <sup>3</sup> /sec)	河道への配分流量 (m <sup>3</sup> /sec)																	
渚滑川	上渚滑	1,300	0	1,300																	
河川名	基準地点	基本高水のピーク流量 (m <sup>3</sup> /s)	洪水調節施設による調節流量 (m <sup>3</sup> /s)	河道への配分流量 (m <sup>3</sup> /s)																	
渚滑川	上渚滑	1,900	0	1,900																	

渚滑川水系工事実施基本計画と渚滑川水系河川整備基本方針（案）の対比表

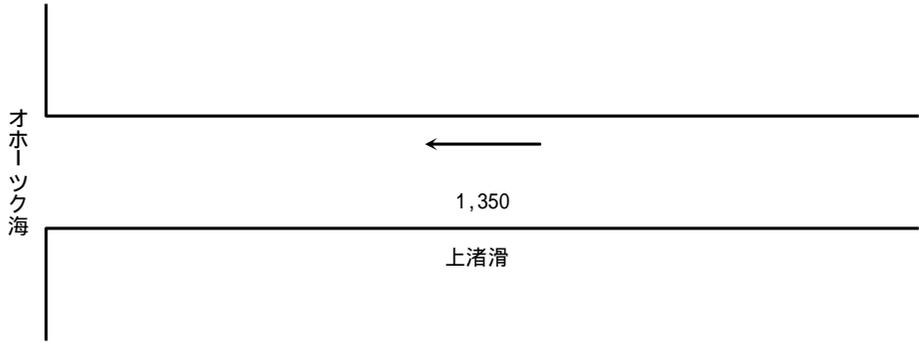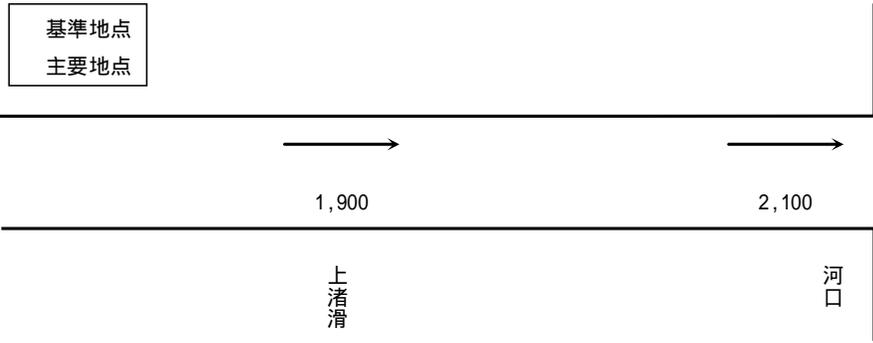
渚滑川水系工事実施基本計画	渚滑川水系河川整備基本方針（案）
<p>(2) 主要な地点における計画高水流量に関する事項</p> <p>計画高水流量は上渚滑において1,300m<sup>3</sup>/secとし、その下流では河口まで同流量とする。</p> <p style="text-align: center;">計画高水流量図</p> <p style="text-align: right;">単位：m<sup>3</sup>/s</p> 	<p>(2) 主要な地点における計画高水流量に関する事項</p> <p>計画高水流量は、上渚滑において1,900m<sup>3</sup>/sとし、その下流では支川等の流入量を含ませ、河口において2,100m<sup>3</sup>/sとする。</p> <p style="text-align: center;">計画高水流量図</p> <p style="text-align: right;">(単位：m<sup>3</sup>/s)</p> <div style="border: 1px solid black; padding: 2px; width: fit-content; margin-bottom: 10px;">         基準地点          主要地点     </div> 

渚滑川水系工事実施基本計画と渚滑川水系河川整備基本方針（案）の対比表


渚滑川水系工事実施基本計画	渚滑川水系河川整備基本方針（案）																									
<p>3．河川工事の実施に関する事項</p> <p>（1）主要な地点における計画高水位、計画横断形その他河道計画に関する重要な事項</p> <p>イ．計画高水位</p> <p>本水系の主要な地点における計画高水位は次表のとおりとする。</p> <p style="text-align: center;">主要な地点における計画高水位一覧表</p> <table border="1" data-bbox="183 707 1021 951"> <thead> <tr> <th>河川名</th> <th>地点名</th> <th>河口または合流点からの距離(km)</th> <th>計画高水位(T.P.m)</th> </tr> </thead> <tbody> <tr> <td rowspan="2">渚滑川</td> <td>上渚滑</td> <td>19.8</td> <td>41.66</td> </tr> <tr> <td>宇津々</td> <td>6.6</td> <td>11.03</td> </tr> </tbody> </table> <p style="text-align: center;">（注）T.P.：東京湾中等潮位</p>	河川名	地点名	河口または合流点からの距離(km)	計画高水位(T.P.m)	渚滑川	上渚滑	19.8	41.66	宇津々	6.6	11.03	<p>（3）主要な地点における計画高水位及び計画横断形に係る川幅に関する事項</p> <p>本水系の主要な地点における計画高水位及び計画横断形に係る概ねの川幅は、次表のとおりとする。</p> <p style="text-align: center;">主要な地点における計画高水位及び川幅一覧表</p> <table border="1" data-bbox="1155 707 2152 951"> <thead> <tr> <th>河川名</th> <th>地点名</th> <th>1 河口又は合流点からの距離(km)</th> <th>計画高水位 T.P. (m)</th> <th>川幅 (m)</th> </tr> </thead> <tbody> <tr> <td rowspan="2">渚滑川</td> <td>上渚滑</td> <td>19.8</td> <td>41.56</td> <td>140</td> </tr> <tr> <td>河口</td> <td>2.0</td> <td>4.92</td> <td>320</td> </tr> </tbody> </table> <p style="text-align: center;">（注）T.P.：東京湾中等潮位 1 基点からの距離</p>	河川名	地点名	1 河口又は合流点からの距離(km)	計画高水位 T.P. (m)	川幅 (m)	渚滑川	上渚滑	19.8	41.56	140	河口	2.0	4.92	320
河川名	地点名	河口または合流点からの距離(km)	計画高水位(T.P.m)																							
渚滑川	上渚滑	19.8	41.66																							
	宇津々	6.6	11.03																							
河川名	地点名	1 河口又は合流点からの距離(km)	計画高水位 T.P. (m)	川幅 (m)																						
渚滑川	上渚滑	19.8	41.56	140																						
	河口	2.0	4.92	320																						

渚滑川水系工事实施基本計画と渚滑川水系河川整備基本方針（案）の対比表

渚滑川水系工事实施基本計画	渚滑川水系河川整備基本方針（案）
<p>(3) 主要な地点における流水の正常な機能を維持するため必要な流量に関する事項</p> <p>渚滑川における既得水利としては、上渚滑から下流において、上水道及び工業用水として約 0.41m<sup>3</sup>/sec である。</p> <p>これに対して上渚滑における過去 13 ヶ年間の平均湧水流量は 7.67m<sup>3</sup>/sec、平均低水流量は 11.75m<sup>3</sup>/sec である。</p> <p>流水の正常な機能を維持するために必要な流量については、水質汚濁等を考慮して、さらに調査検討のうえ決定するものとする。</p>	<p>(4) 主要な地点における流水の正常な機能を維持するため必要な流量に関する事項</p> <p>渚滑川における既得水利としては、農業用水約 0.90m<sup>3</sup>/s、水道用水約 0.25m<sup>3</sup>/s、工業用水約 0.029m<sup>3</sup>/s、発電用水約 6.6m<sup>3</sup>/s、その他、雑用水等として約 0.030m<sup>3</sup>/s の合計約 7.8m<sup>3</sup>/s の取水がある。</p> <p>これに対して、上渚滑地点における過去 36 年間(昭和 45 年～平成 17 年)の平均湧水流量は約 4.6m<sup>3</sup>/s、平均低水流量は約 8.0m<sup>3</sup>/s、10 年に 1 回程度の湧水流量は約 3.0m<sup>3</sup>/s である。</p> <p>上渚滑地点における流水の正常な機能を維持するため必要な流量は、概ね 3m<sup>3</sup>/s とする。</p> <p>なお、流水の正常な機能を維持するため必要な流量には、水利流量が含まれているため、水利使用等の変更に伴い、当該水量は増減するものである。</p>

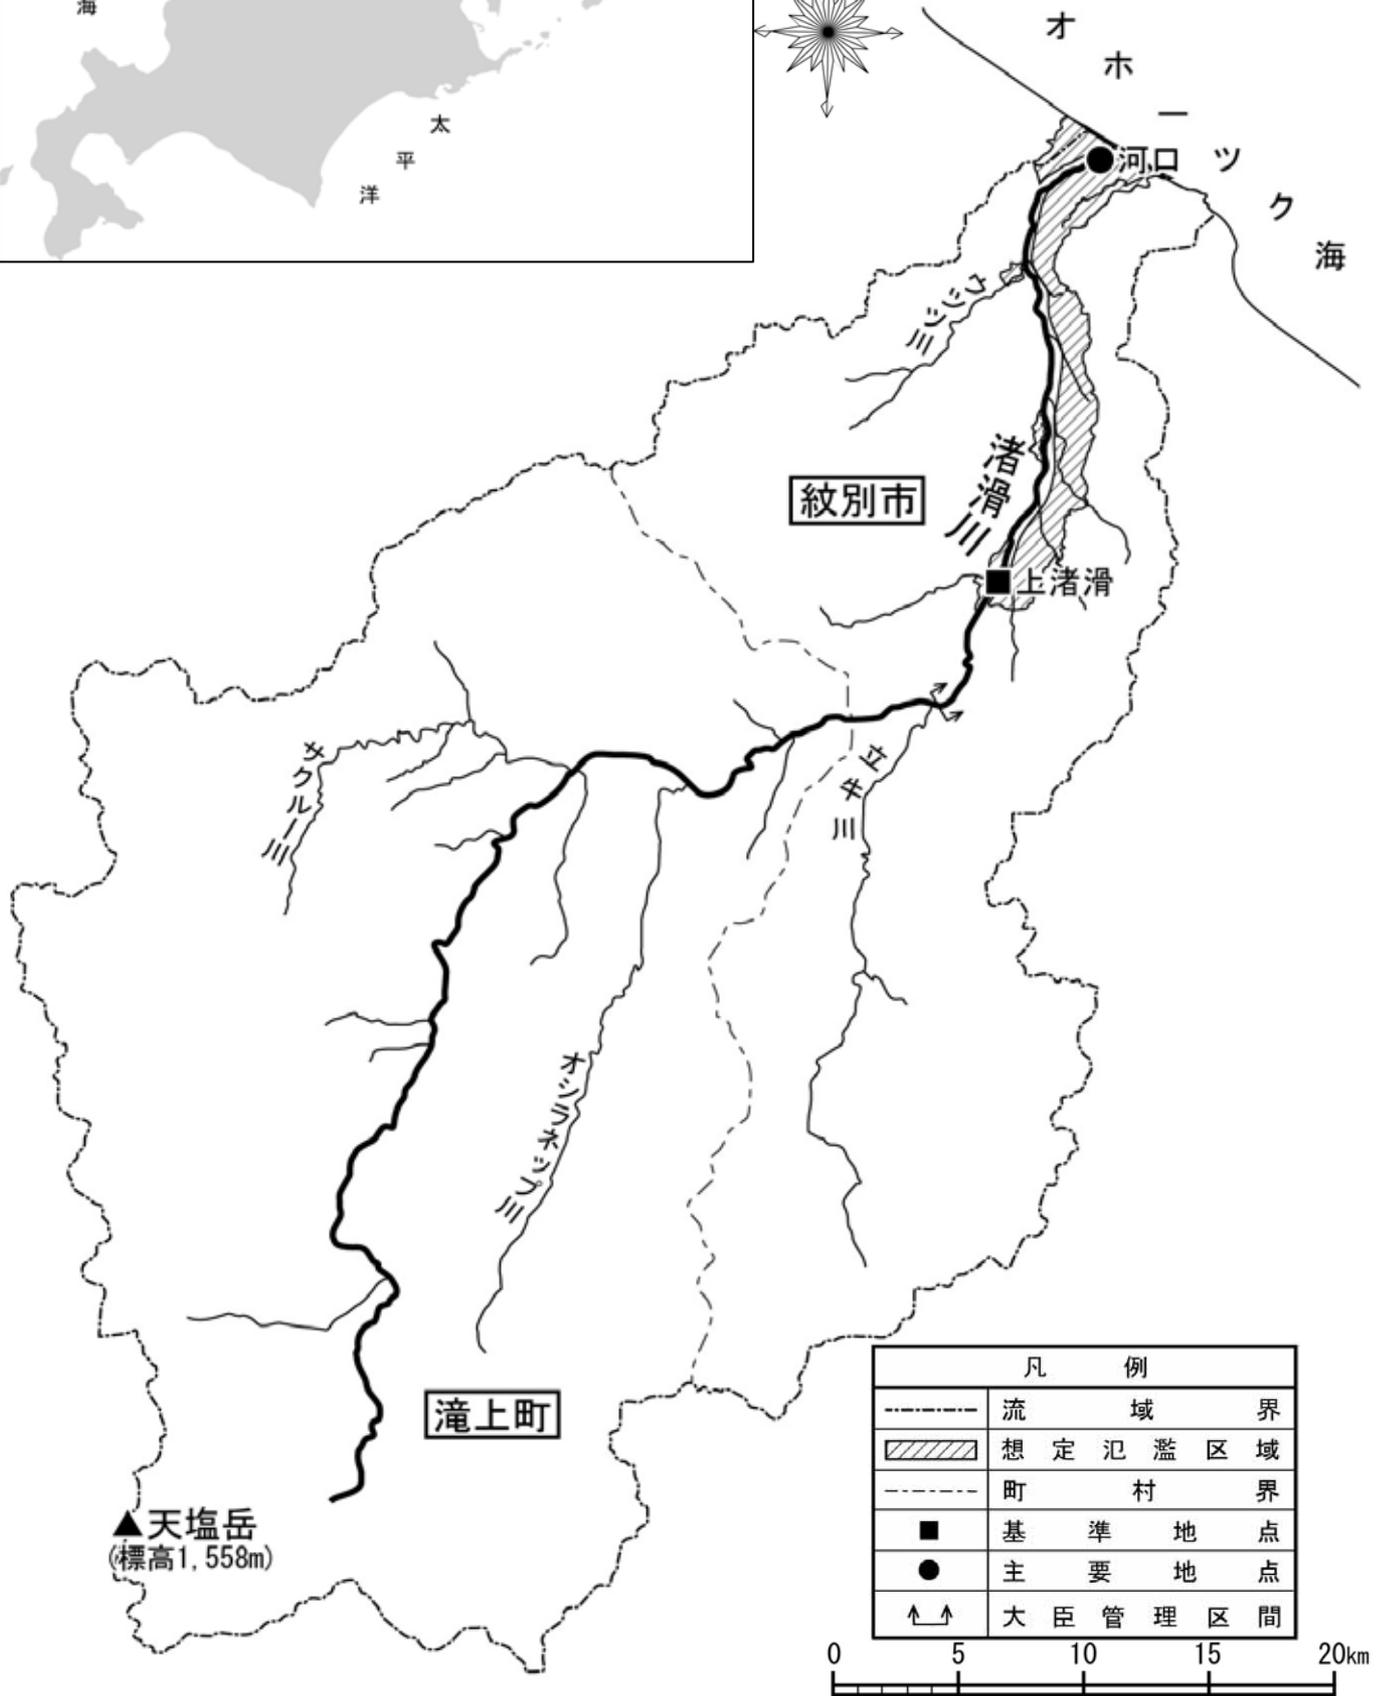

凡 例	
-----	流 域 界
////	想 定 氾 濫 区 域
-----	町 村 界
■	基 準 地 点
●	主 要 地 点
↑↑	大 臣 管 理 区 間

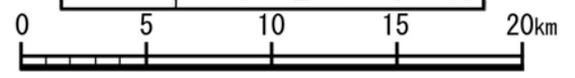

(参考図) 渚滑川水系図

