



費用対効果分析に係る資料

(太田川総合開発事業)

様式－１ 氾濫ブロック分割図01

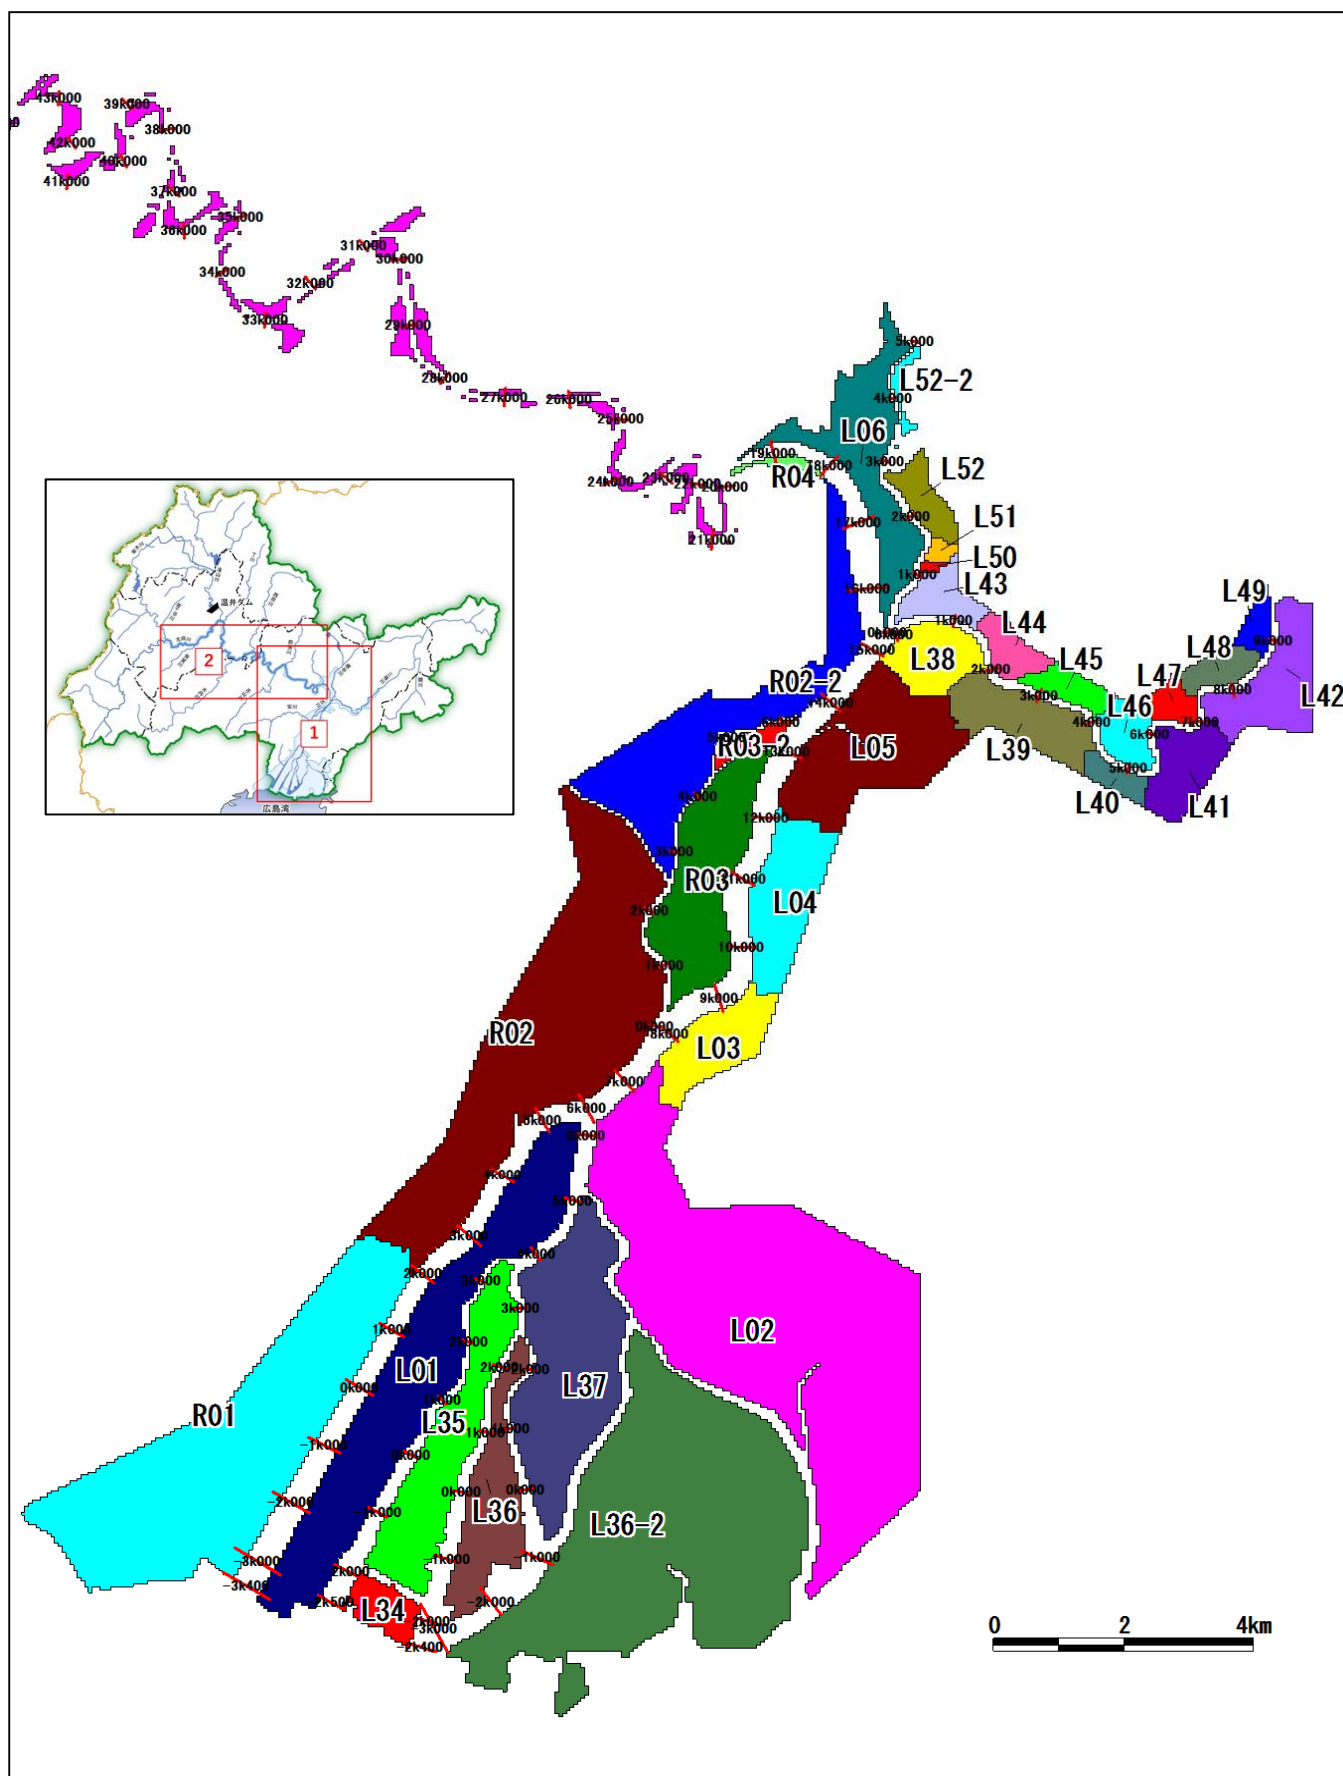

様式－１ 氾濫ブロック分割図02

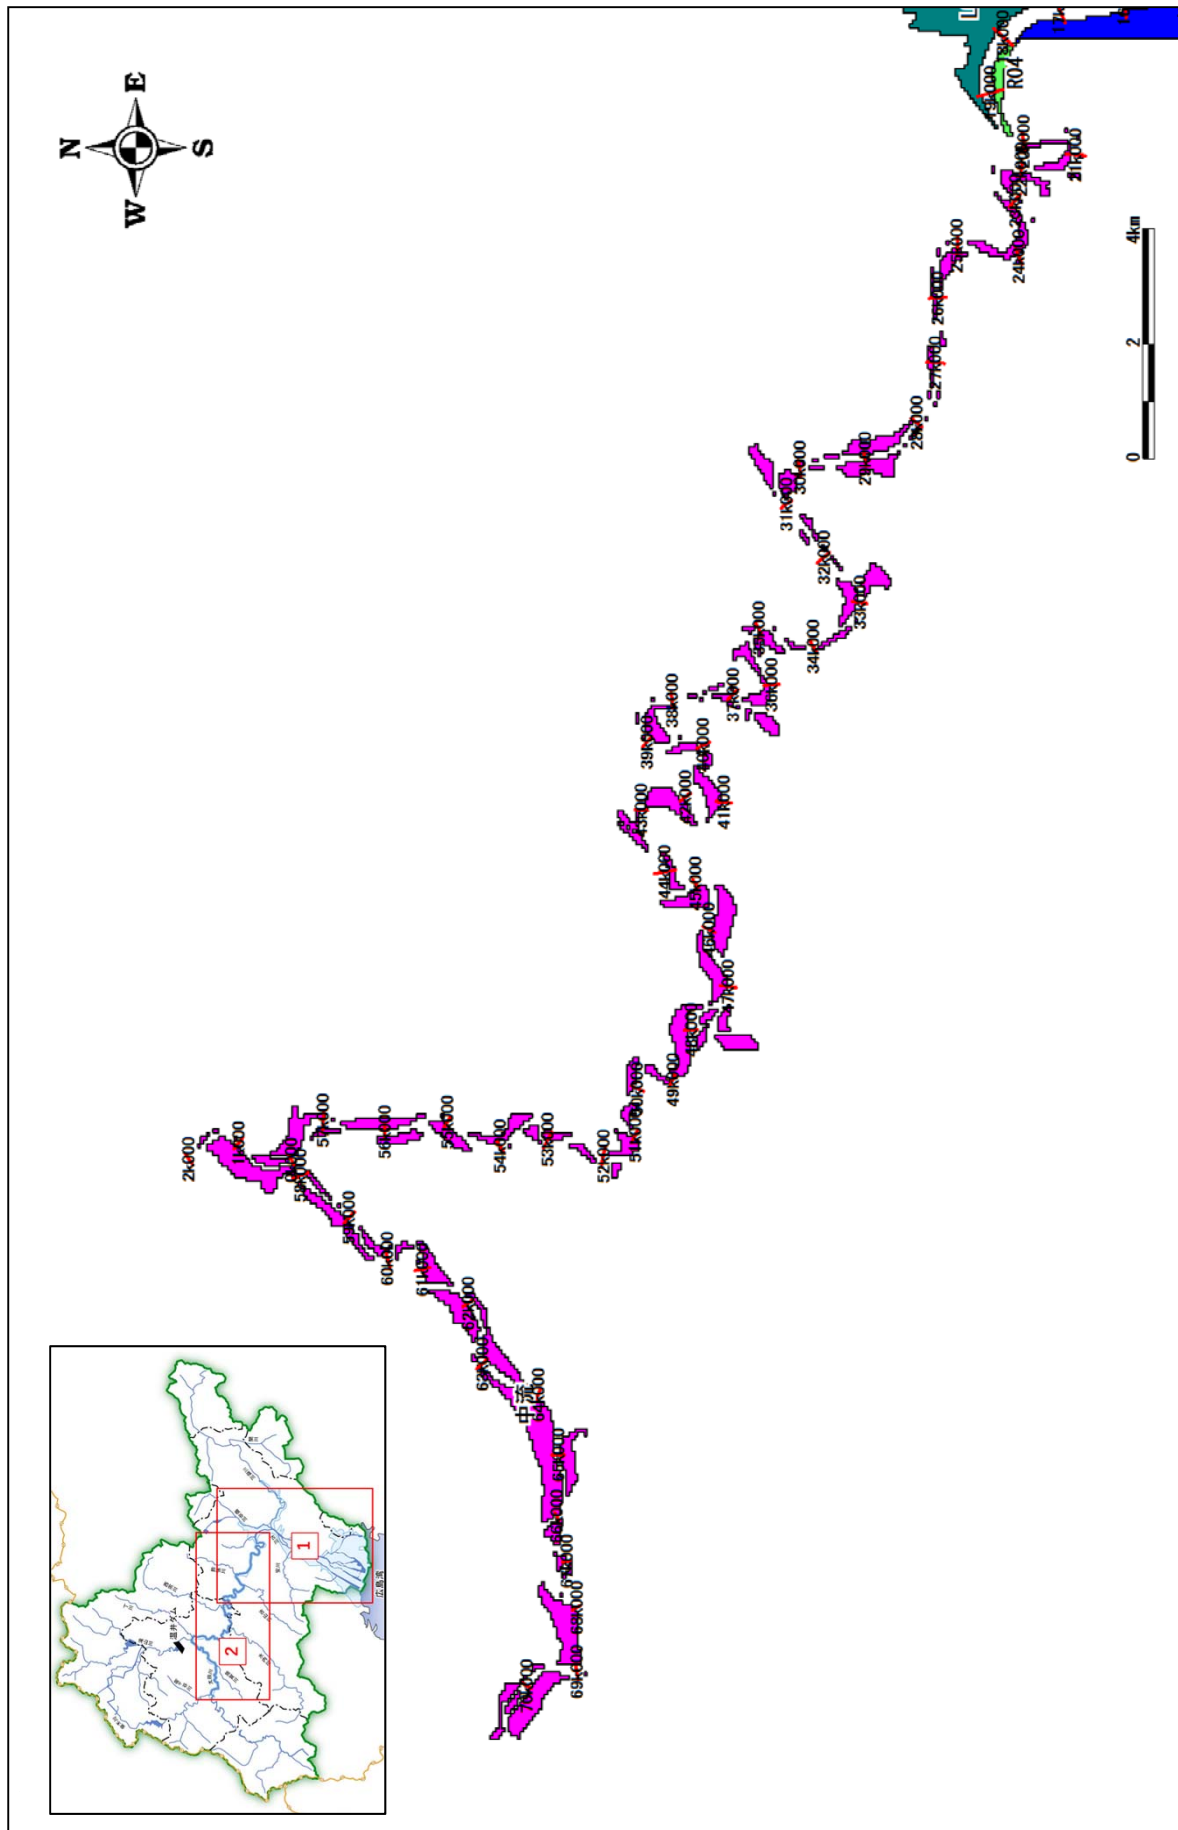

様式－２

資産データ

水系名：太田川

河川名：太田川

国勢調査年：平成27年

経済センサス調査年：平成28年

氾濫 ブロック	ブロック 面積 (ha)	一般資産等基礎数量							一般資産額（百万円）							農作物資産額（百万円）			一般資産 額等合計	備考
		人口 (人)	世帯数 (世帯)	従業者数 (産業分 類別に算 出) (人)	農漁家数 (世帯)	延床面積 (ha)	水田面積 (ha)	畑面積 (ha)	家屋	家庭用品	事業所資産		農漁家資産		小計	水稻	畑作物	小計		
											償却	在庫	償却	在庫						
L01	657.50	27,578	14,996	19,837	86	198	－	－	390,721	188,000	73,310	44,556	182	59	696,828	0	0	0	696,828	
L02	1,611.50	83,760	37,088	37,696	121	483	2	6	950,728	464,966	148,922	87,934	255	83	1,652,887	2	20	22	1,652,909	
L03	151.75	9,201	3,949	1,523	25	50	2	－	98,371	49,504	3,865	1,930	52	17	153,740	3	0	3	153,743	
L04	207.25	8,078	3,170	1,789	25	40	1	3	78,623	39,743	7,163	4,179	53	17	129,778	2	10	12	129,790	
L05	358.50	16,506	6,782	3,825	35	96	5	－	189,500	85,025	11,949	5,771	74	24	292,344	6	0	6	292,350	
L06	278.25	12,156	5,162	6,987	44	62	3	－	121,414	64,720	18,473	10,183	93	30	214,913	4	0	4	214,917	
L34	67.50	2	1	839	－	－	－	－	0	10	4,578	3,695	0	0	8,283	0	0	0	8,283	
L35	322.00	19,653	10,350	8,304	99	133	－	－	261,895	129,755	29,401	15,255	209	68	436,584	0	0	0	436,584	
L36	217.00	11,873	5,457	5,089	27	73	－	－	142,917	68,417	25,362	9,913	56	18	246,683	0	0	0	246,683	
L36-2	1,342.25	65,041	30,397	42,349	129	403	－	4	794,408	381,092	228,401	105,479	271	88	1,509,740	0	14	14	1,509,754	
L37	506.75	13,220	7,835	44,443	29	116	－	－	228,001	98,228	161,816	49,525	61	20	537,649	0	0	0	537,649	
L38	116.00	4,867	1,926	733	25	24	5	－	46,618	24,142	1,928	1,242	54	17	74,001	6	0	6	74,007	
L39	159.50	4,146	1,498	1,856	31	20	12	－	40,084	18,783	8,013	3,941	65	21	70,907	14	0	14	70,922	
L40	37.25	39	15	64	1	0	－	－	507	191	258	158	3	1	1,117	0	0	0	1,117	
L41	116.25	665	286	943	11	4	10	－	8,787	3,582	4,729	3,456	24	8	20,586	12	0	12	20,598	
L42	178.00	880	339	208	16	5	33	1	9,063	4,246	821	628	34	11	14,803	40	3	43	14,846	
L43	69.50	1,057	417	313	12	4	－	－	8,629	5,230	1,088	687	25	8	15,668	0	0	0	15,668	
L44	57.25	574	212	12	3	2	－	－	4,685	2,652	63	24	6	2	7,432	0	0	0	7,432	
L45	51.50	28	14	17	－	0	－	－	285	169	89	52	0	0	595	0	0	0	595	
L46	65.75	549	213	572	7	2	1	－	4,916	2,668	2,441	1,504	15	5	11,549	1	0	1	11,549	
L47	35.00	308	134	201	3	1	2	－	2,511	1,676	1,136	817	7	2	6,149	2	0	2	6,151	
L48	50.25	133	44	6	1	1	6	1	1,750	555	12	7	2	1	2,327	8	3	11	2,338	
L49	33.00	91	37	5	3	0	1	－	457	465	11	9	6	2	950	1	0	1	951	
L50	4.50	－	－	1	－	－	－	－	0	0	1	0	0	0	1	0	0	0	1	
L51	12.75	－	－	0	－	－	－	－	0	0	0	0	0	0	0	0	0	0	0	
L52	62.50	1,787	668	763	10	8	2	－	16,399	8,371	1,450	570	20	7	26,817	2	0	2	26,819	
L52-2	17.25	252	106	199	3	2	2	－	4,816	1,326	614	383	7	2	7,148	2	0	2	7,150	
L53	5.50	70	28	28	2	1	－	－	1,610	353	88	41	5	1	2,098	0	0	0	2,098	
L54	2.00	0	0	－	－	－	－	－	0	1	0	0	0	0	1	0	0	0	1	
R01	1,046.25	48,296	21,082	27,408	192	272	－	1	535,994	264,311	117,048	61,556	405	131	979,446	0	4	4	979,451	
R02	999.25	53,558	24,086	17,877	204	304	2	6	597,996	301,969	60,042	30,961	429	139	991,536	3	19	21	991,558	
R02-2	349.50	14,313	5,661	5,571	103	80	－	－	156,679	70,973	23,898	9,643	216	70	261,479	0	0	0	261,479	
R02-3	100.75	－	20,959	8,358	9,099	0	11,222	2	28,126	15,714	3,217	1,215	47	15	48,336	1	3	5	48,340	
R03	323.50	24,658	9,514	4,789	218	120	1	3	237,133	119,278	16,958	8,718	459	149	382,694	1	9	10	382,704	
R03-2	29.00	577	211	590	5	5	－	－	10,594	2,651	2,040	1,139	11	4	16,438	0	0	0	16,438	
R04	16.00	13	8	23	－	0	－	－	432	95	198	82	0	0	807	0	0	0	807	
中流部	774.50	3,877	1,610	2,315	98	49	196	51	95,622	20,182	12,528	5,256	206	67	133,859	237	163	399	134,258	
合計	10,433	427,805	214,253	245,533	10,668	2,561	11,508	78	5,070,272	2,439,043	971,913	470,508	3,353	1,087	8,956,175	346	248	594	8,956,769	

様式ー3			被害額（樽床ダム事業実施前）							水系名：太田川			河川名：太田川			流量規模：1/5			（単位：百万円）		
氾濫 ブロッ ク	一般資産被害額							農作物被害額			公共土木施 設等被害額	営業停止損 失	家屋における 応急対策費用			事業所にお ける応急対 策費用	国・地方公 共団体にお ける応急対 策費用	その他の間 接被害	小計	合計	備考
	家屋	家庭用品	事業所資産		農漁家資産		小計	水稻	畑作物	小計			清掃労働対 価	代替活動等	小計						
			償却	在庫	償却	在庫															
L01	0	0	0	0	0	0	0	0	0	0	0	0	0	0	0	0	0	0	0	0	
L02	0	0	0	0	0	0	0	0	0	0	0	0	0	0	0	0	0	0	0	0	
L03	0	0	0	0	0	0	0	0	0	0	0	0	0	0	0	0	0	0	0	0	
L04	0	0	0	0	0	0	0	0	0	0	0	0	0	0	0	0	0	0	0	0	
L05	0	0	0	0	0	0	0	0	0	0	0	0	0	0	0	0	0	0	0	0	
L06	0	0	0	0	0	0	0	0	0	0	0	0	0	0	0	0	0	0	0	0	
L34	0	0	0	0	0	0	0	0	0	0	0	0	0	0	0	0	0	0	0	0	
L35	0	0	0	0	0	0	0	0	0	0	0	0	0	0	0	0	0	0	0	0	
L36	0	0	0	0	0	0	0	0	0	0	0	0	0	0	0	0	0	0	0	0	
L36-2	0	0	0	0	0	0	0	0	0	0	0	0	0	0	0	0	0	0	0	0	
L37	0	0	0	0	0	0	0	0	0	0	0	0	0	0	0	0	0	0	0	0	
R01	0	0	0	0	0	0	0	0	0	0	0	0	0	0	0	0	0	0	0	0	
R02	0	0	0	0	0	0	0	0	0	0	0	0	0	0	0	0	0	0	0	0	
R02-2	0	0	0	0	0	0	0	0	0	0	0	0	0	0	0	0	0	0	0	0	
R02-3	0	0	0	0	0	0	0	0	0	0	0	0	0	0	0	0	0	0	0	0	
R03	0	0	0	0	0	0	0	0	0	0	0	0	0	0	0	0	0	0	0	0	
R03-2	0	0	0	0	0	0	0	0	0	0	0	0	0	0	0	0	0	0	0	0	
R04	0	0	0	0	0	0	0	0	0	0	0	0	0	0	0	0	0	0	0	0	
中流部	874	280	73	52	3	1	1,283	6	0	6	1,230	55	26	13	39	33	17	0	144	2,663	
合計	874	280	73	52	3	1	1,283	6	0	6	1,230	55	26	13	39	33	17	0	144	2,663	

様式ー3			被害額（樽床ダム事業実施前）					水系名：太田川			河川名：太田川			流量規模：1/10			（単位：百万円）					
氾 濫 ブ ロ ッ ク	一般資産被害額							農作物被害額			公共土木施設等被害額	営業停止損失	家屋における 応急対策費用			事業所における 応急対策費用	国・地方公共団体における 応急対策費用	その他の間 接被害	小計	合計	備考	
	家屋	家庭用品	事業所資産		農漁家資産		小計	水稻	畑作物	小計			清掃労働対 価	代替活動等	小計							
			償却	在庫	償却	在庫																
L01	0	0	0	0	0	0	0	0	0	0	0	0	0	0	0	0	0	0	0	0	0	
L02	0	0	0	0	0	0	0	0	0	0	0	0	0	0	0	0	0	0	0	0	0	
L03	0	0	0	0	0	0	0	0	0	0	0	0	0	0	0	0	0	0	0	0	0	
L04	0	0	0	0	0	0	0	0	0	0	0	0	0	0	0	0	0	0	0	0	0	
L05	0	0	0	0	0	0	0	0	0	0	0	0	0	0	0	0	0	0	0	0	0	
L06	0	0	0	0	0	0	0	0	0	0	0	0	0	0	0	0	0	0	0	0	0	
L34	0	0	0	0	0	0	0	0	0	0	0	0	0	0	0	0	0	0	0	0	0	
L35	0	0	0	0	0	0	0	0	0	0	0	0	0	0	0	0	0	0	0	0	0	
L36	0	0	0	0	0	0	0	0	0	0	0	0	0	0	0	0	0	0	0	0	0	
L36-2	0	0	0	0	0	0	0	0	0	0	0	0	0	0	0	0	0	0	0	0	0	
L37	0	0	0	0	0	0	0	0	0	0	0	0	0	0	0	0	0	0	0	0	0	
R01	0	0	0	0	0	0	0	0	0	0	0	0	0	0	0	0	0	0	0	0	0	
R02	0	0	0	0	0	0	0	0	0	0	0	0	0	0	0	0	0	0	0	0	0	
R02-2	0	0	0	0	0	0	0	0	0	0	0	0	0	0	0	0	0	0	0	0	0	
R02-3	0	0	0	0	0	0	0	0	0	0	0	0	0	0	0	0	0	0	0	0	0	
R03	0	0	0	0	0	0	0	0	0	0	0	0	0	0	0	0	0	0	0	0	0	
R03-2	0	0	0	0	0	0	0	0	0	0	0	0	0	0	0	0	0	0	0	0	0	
R04	29	0	12	4	0	0	45	0	0	0	34	1	0	0	0	0	0	0	0	2	81	
中流部	2,310	663	192	114	5	2	3,287	16	5	21	3,186	118	54	28	83	71	41	0	313	6,807		
合計	2,339	663	205	119	5	2	3,333	16	5	21	3,220	119	54	28	83	71	41	0	315	6,888		

様式ー3		被害額（樽床ダム事業実施前）						水系名：太田川				河川名：太田川				流量規模：1/30				（単位：百万円）			
氾濫 ブロッ ク	一般資産被害額							農作物被害額			公共土木施 設等被害額	営業停止損 失	家屋における 応急対策費用			事業所にお ける応急対 策費用	国・地方公 共団体にお ける応急対 策費用	その他の間 接被害	小計	合計	備考		
	家屋	家庭用品	事業所資産		農漁家資産		小計	水稻	畑作物	小計			清掃労働対 価	代替活動等	小計								
			償却	在庫	償却	在庫																	
L01	0	0	0	0	0	0	0	0	0	0	0	0	0	0	0	0	0	0	0	0	0		
L02	0	0	0	0	0	0	0	0	0	0	0	0	0	0	0	0	0	0	0	0	0		
L03	0	0	0	0	0	0	0	0	0	0	0	0	0	0	0	0	0	0	0	0	0		
L04	0	0	0	0	0	0	0	0	0	0	0	0	0	0	0	0	0	0	0	0	0		
L05	0	0	0	0	0	0	0	0	0	0	0	0	0	0	0	0	0	0	0	0	0		
L06	3,758	3,009	777	355	1	1	7,901	1	0	1	5,883	621	374	216	590	97	187	0	1,496	15,280			
L34	0	0	0	0	0	0	0	0	0	0	0	0	0	0	0	0	0	0	0	0	0		
L35	0	0	0	0	0	0	0	0	0	0	0	0	0	0	0	0	0	0	0	0	0		
L36	0	0	0	0	0	0	0	0	0	0	0	0	0	0	0	0	0	0	0	0	0		
L36-2	0	0	0	0	0	0	0	0	0	0	0	0	0	0	0	0	0	0	0	0	0		
L37	0	0	0	0	0	0	0	0	0	0	0	0	0	0	0	0	0	0	0	0	0		
R01	0	0	0	0	0	0	0	0	0	0	0	0	0	0	0	0	0	0	0	0	0		
R02	0	0	0	0	0	0	0	0	0	0	0	0	0	0	0	0	0	0	0	0	0		
R02-2	0	0	0	0	0	0	0	0	0	0	0	0	0	0	0	0	0	0	0	0	0		
R02-3	0	0	0	0	0	0	0	0	0	0	0	0	0	0	0	0	0	0	0	0	0		
R03	0	0	0	0	0	0	0	0	0	0	0	0	0	0	0	0	0	0	0	0	0		
R03-2	0	0	0	0	0	0	0	0	0	0	0	0	0	0	0	0	0	0	0	0	0		
R04	78	0	39	15	0	0	132	0	0	0	98	4	0	0	0	1	0	0	0	5	234		
中流部	6,852	1,945	660	437	12	5	9,911	30	17	47	8,750	370	161	83	244	187	121	0	923	19,631			
合計	10,687	4,954	1,476	807	13	6	17,943	31	17	48	14,730	995	535	299	834	286	309	0	2,424	35,145			

様式ー3			被害額（樽床ダム事業実施前）				水系名：太田川				河川名：太田川				流量規模：1/50				(単位：百万円)			
氾 濫 ブ ロ ッ ク	一般資産被害額							農作物被害額			公共土木施 設等被害額	営業停止損 失	家屋における 応急対策費用			事業所にお ける応急対 策費用	国・地方公 共団体にお ける応急対 策費用	その他の間 接被害	小計	合計	備考	
	家屋	家庭用品	事業所資産		農漁家資産		小計	水稻	畑作物	小計			清掃労働対 価	代替活動等	小計							
			償却	在庫	償却	在庫																
L01	0	0	0	0	0	0	0	0	0	0	0	0	0	0	0	0	0	0	0	0	0	
L02	0	0	0	0	0	0	0	0	0	0	0	0	0	0	0	0	0	0	0	0	0	
L03	0	0	0	0	0	0	0	0	0	0	0	0	0	0	0	0	0	0	0	0	0	
L04	0	0	0	0	0	0	0	0	0	0	0	0	0	0	0	0	0	0	0	0	0	
L05	0	0	0	0	0	0	0	0	0	0	0	0	0	0	0	0	0	0	0	0	0	
L06	13,897	15,403	3,804	1,925	6	3	35,038	1	0	1	26,019	2,015	1,131	670	1,801	421	960	0	5,198	66,255		
L34	0	0	0	0	0	0	0	0	0	0	0	0	0	0	0	0	0	0	0	0	0	
L35	0	0	0	0	0	0	0	0	0	0	0	0	0	0	0	0	0	0	0	0	0	
L36	0	0	0	0	0	0	0	0	0	0	0	0	0	0	0	0	0	0	0	0	0	
L36-2	0	0	0	0	0	0	0	0	0	0	0	0	0	0	0	0	0	0	0	0	0	
L37	0	0	0	0	0	0	0	0	0	0	0	0	0	0	0	0	0	0	0	0	0	
R01	0	0	0	0	0	0	0	0	0	0	0	0	0	0	0	0	0	0	0	0	0	
R02	0	0	0	0	0	0	0	0	0	0	0	0	0	0	0	0	0	0	0	0	0	
R02-2	0	0	0	0	0	0	0	0	0	0	0	0	0	0	0	0	0	0	0	0	0	
R02-3	12,461	12,347	1,378	687	32	10	26,916	0	2	2	20,005	939	1,849	770	2,619	531	769	0	4,859	51,782		
R03	0	0	0	0	0	0	0	0	0	0	0	0	0	0	0	0	0	0	0	0	0	
R03-2	0	0	0	0	0	0	0	0	0	0	0	0	0	0	0	0	0	0	0	0	0	
R04	92	2	48	18	0	0	160	0	0	0	119	4	0	0	0	2	0	0	6	286		
中流部	9,390	2,741	1,240	795	18	8	14,192	36	24	60	12,212	613	223	114	337	284	171	0	1,404	27,868		
合計	35,839	30,493	6,470	3,426	57	21	76,307	37	26	63	58,355	3,571	3,204	1,553	4,758	1,238	1,900	0	11,467	146,191		

様式ー3		被害額（樽床ダム事業実施前）						水系名：太田川				河川名：太田川				流量規模：1/80				(単位：百万円)			
氾濫 ブロッ ク	一般資産被害額						農作物被害額				公共土木施 設等被害額	営業停止損 失	家屋における 応急対策費用			事業所にお ける応急対 策費用	国・地方公 共団体にお ける応急対 策費用	その他の間 接被害	小計	合計	備考		
	家屋	家庭用品	事業所資産		農漁家資産		小計	水稻	畑作物	小計			清掃労働対 価	代替活動等	小計								
			償却	在庫	償却	在庫																	
L01	10,249	4,659	9,211	5,782	1	0	29,903	0	0	0	22,188	3,618	675	409	1,084	220	290	0	5,212	57,303			
L02	0	0	0	0	0	0	0	0	0	0	0	0	0	0	0	0	0	0	0	0			
L03	0	0	0	0	0	0	0	0	0	0	0	0	0	0	0	0	0	0	0	0			
L04	0	0	0	0	0	0	0	0	0	0	0	0	0	0	0	0	0	0	0	0			
L05	7,236	5,165	1,463	713	2	1	14,580	0	0	0	10,818	746	606	278	884	443	322	0	2,394	27,792			
L06	19,382	20,136	5,341	2,832	11	5	47,708	1	0	1	35,424	2,852	1,752	916	2,668	736	1,254	0	7,511	90,643			
L34	0	0	0	0	0	0	0	0	0	0	0	0	0	0	0	0	0	0	0	0			
L35	0	0	0	0	0	0	0	0	0	0	0	0	0	0	0	0	0	0	0	0			
L36	0	0	0	0	0	0	0	0	0	0	0	0	0	0	0	0	0	0	0	0			
L36-2	0	0	0	0	0	0	0	0	0	0	0	0	0	0	0	0	0	0	0	0			
L37	0	0	0	0	0	0	0	0	0	0	0	0	0	0	0	0	0	0	0	0			
R01	0	0	0	0	0	0	0	0	0	0	0	0	0	0	0	0	0	0	0	0			
R02	21,016	23,132	2,891	1,423	5	3	48,470	0	0	0	35,965	2,117	2,381	1,465	3,845	415	1,441	0	7,818	92,253			
R02-2	0	0	0	0	0	0	0	0	0	0	0	0	0	0	0	0	0	0	0	0			
R02-3	15,867	13,263	1,495	747	39	12	31,422	0	2	2	23,348	1,150	2,325	922	3,246	695	826	0	5,918	60,690			
R03	0	0	0	0	0	0	0	0	0	0	0	0	0	0	0	0	0	0	0	0			
R03-2	0	0	0	0	0	0	0	0	0	0	0	0	0	0	0	0	0	0	0	0			
R04	109	4	54	20	0	0	187	0	0	0	139	6	0	0	0	3	0	0	9	335			
中流部	11,412	3,465	1,631	1,096	23	9	17,636	41	27	68	14,931	820	289	143	432	355	216	0	1,822	34,456			
合計	85,271	69,823	22,086	12,614	81	30	189,905	42	29	71	142,812	11,307	8,027	4,133	12,160	2,867	4,350	0	30,684	363,472			

様式ー3		被害額（樽床ダム事業実施前）					水系名：太田川				河川名：太田川				流量規模：1/100				(単位：百万円)			
氾濫 ブロッ ク	一般資産被害額							農作物被害額				公共土木施 設等被害額	営業停止損 失	家屋における 応急対策費用			事業所にお ける応急対 策費用	国・地方公 共団体にお ける応急対 策費用	その他の間 接被害	小計	合計	備考
	家屋	家庭用品	事業所資産		農漁家資産		小計	水稻	畑作物	小計	清掃労働対 価			代替活動等	小計							
			償却	在庫	償却	在庫																
L01	12,144	7,068	9,718	6,030	1	1	34,962	0	0	0	25,942	3,991	880	558	1,438	257	440	0	6,127	67,031		
L02	11,259	16,195	1,706	582	2	1	29,746	0	0	0	22,071	1,232	1,369	844	2,213	468	1,009	0	4,922	56,739		
L03	0	0	0	0	0	0	0	0	0	0	0	0	0	0	0	0	0	0	0	0		
L04	0	0	0	0	0	0	0	0	0	0	0	0	0	0	0	0	0	0	0	0		
L05	7,824	5,547	1,509	737	2	1	15,620	0	0	0	11,590	791	660	302	962	478	346	0	2,577	29,787		
L06	23,538	22,709	6,236	3,507	15	6	56,011	1	0	1	41,584	3,527	2,196	1,077	3,273	954	1,415	0	9,169	106,765		
L34	0	0	0	0	0	0	0	0	0	0	0	0	0	0	0	0	0	0	0	0		
L35	0	0	0	0	0	0	0	0	0	0	0	0	0	0	0	0	0	0	0	0		
L36	0	0	0	0	0	0	0	0	0	0	0	0	0	0	0	0	0	0	0	0		
L36-2	0	0	0	0	0	0	0	0	0	0	0	0	0	0	0	0	0	0	0	0		
L37	0	0	0	0	0	0	0	0	0	0	0	0	0	0	0	0	0	0	0	0		
R01	0	0	0	0	0	0	0	0	0	0	0	0	0	0	0	0	0	0	0	0		
R02	32,595	39,386	5,050	2,540	11	6	79,587	0	0	0	59,054	3,428	3,449	2,210	5,659	647	2,454	0	12,188	150,829		
R02-2	0	0	0	0	0	0	0	0	0	0	0	0	0	0	0	0	0	0	0	0		
R02-3	16,442	13,409	1,515	758	40	12	32,177	0	2	2	23,908	1,177	2,399	945	3,344	712	835	0	6,068	62,155		
R03	103,911	98,335	11,501	5,719	206	88	219,760	0	4	5	163,119	5,913	9,034	4,469	13,503	2,475	6,126	0	28,016	410,899		
R03-2	1,032	722	238	118	0	0	2,110	0	0	0	1,566	283	86	55	142	33	45	0	503	4,179		
R04	120	7	58	23	0	0	208	0	0	0	155	7	0	0	1	3	0	0	11	374		
中流部	12,387	3,762	1,761	1,177	26	10	19,124	43	28	71	16,133	892	318	156	474	396	234	0	1,997	37,326		
合計	221,252	207,140	39,292	21,191	304	126	489,305	45	34	79	365,122	21,242	20,391	10,616	31,008	6,423	12,905	0	71,578	926,084		

様式ー3			被害額（樽床ダム事業実施前）					水系名：太田川				河川名：太田川				流量規模：1/150				(単位：百万円)			
氾濫 ブロッ ク	一般資産被害額							農作物被害額			公共土木施 設等被害額	営業停止損 失	家屋における 応急対策費用			事業所にお ける応急対 策費用	国・地方公 共団体にお ける応急対 策費用	その他の間 接被害	小計	合計	備考		
	家屋	家庭用品	事業所資産		農漁家資産		小計	水稻	畑作物	小計			清掃労働対 価	代替活動等	小計								
			償却	在庫	償却	在庫																	
L01	37,125	66,560	8,685	4,163	12	7	116,551	0	0	0	86,481	10,074	6,339	4,036	10,375	3,170	4,147	0	27,766	230,798			
L02	16,806	21,152	2,449	915	4	2	41,328	0	0	0	30,666	1,735	2,121	1,147	3,268	723	1,318	0	7,044	79,038			
L03	6,941	8,034	522	250	3	1	15,753	0	0	0	11,689	415	722	411	1,134	143	501	0	2,193	29,634			
L04	0	0	0	0	0	0	0	0	0	0	0	0	0	0	0	0	0	0	0	0			
L05	9,547	6,053	1,569	775	3	1	17,948	0	0	0	13,317	977	833	358	1,191	643	377	0	3,188	34,453			
L06	28,243	25,142	7,018	4,041	19	7	64,469	1	0	1	47,861	4,591	2,774	1,272	4,046	1,315	1,566	0	11,519	123,849			
L34	0	0	0	0	0	0	0	0	0	0	0	0	0	0	0	0	0	0	0	0			
L35	289	63	46	19	0	0	416	0	0	0	309	219	175	84	258	53	4	0	534	1,259			
L36	0	0	0	0	0	0	0	0	0	0	0	0	0	0	0	0	0	0	0	0			
L36-2	0	0	0	0	0	0	0	0	0	0	0	0	0	0	0	0	0	0	0	0			
L37	635	963	123	49	0	0	1,770	0	0	0	1,313	447	470	252	722	60	60	0	1,289	4,372			
R01	0	0	0	0	0	0	0	0	0	0	0	0	0	0	0	0	0	0	0	0			
R02	50,341	64,831	8,311	4,198	23	13	127,718	0	0	0	94,767	5,537	4,973	3,238	8,211	1,110	4,039	0	18,897	241,382			
R02-2	0	0	0	0	0	0	0	0	0	0	0	0	0	0	0	0	0	0	0	0			
R02-3	16,993	13,691	1,545	772	41	13	33,054	0	2	2	24,559	1,201	2,433	959	3,392	728	853	0	6,173	63,788			
R03	138,931	114,178	13,613	7,123	291	103	274,238	0	4	5	203,542	9,099	14,411	6,301	20,712	4,392	7,113	0	41,316	519,100			
R03-2	1,861	1,426	492	243	1	1	4,024	0	0	0	2,986	418	118	81	199	63	89	0	769	7,779			
R04	125	8	60	24	0	0	217	0	0	0	161	8	1	0	1	3	1	0	13	391			
合計	307,837	322,100	44,433	22,573	397	147	697,485	2	6	8	517,649	34,721	35,370	18,139	53,509	12,404	20,067	0	120,701	1,335,842			

様式ー3			被害額（樽床ダム事業実施前）				水系名：太田川				河川名：太田川				流量規模：1/200				(単位：百万円)			
氾 濫 ブ ロ ッ ク	一般資産被害額							農作物被害額			公共土木施設等被害額	営業停止損失	家屋における 応急対策費用			事業所における 応急対策費用	国・地方公共団体における 応急対策費用	その他の間 接被害	小計	合計	備考	
	家屋	家庭用品	事業所資産		農漁家資産		小計	水稻	畑作物	小計			清掃労働対 価	代替活動等	小計							
			償却	在庫	償却	在庫																
L01	47,127	77,730	11,123	5,715	17	9	141,721	0	0	0	105,157	12,758	8,210	4,825	13,035	4,038	4,843	0	34,673	281,551		
L02	19,251	23,704	2,788	1,048	5	2	46,798	0	0	0	34,724	1,934	2,421	1,283	3,704	825	1,477	0	7,940	89,462		
L03	8,427	10,025	719	343	4	2	19,520	0	0	0	14,484	534	848	486	1,334	193	625	0	2,686	36,689		
L04	17,992	12,519	2,276	1,541	8	2	34,339	0	5	5	25,528	1,645	1,845	744	2,589	657	780	0	5,671	65,544		
L05	10,331	6,352	1,612	806	3	1	19,105	0	0	0	14,176	1,039	905	382	1,287	691	396	0	3,413	36,694		
L06	30,813	26,674	7,403	4,272	21	8	69,190	1	0	1	51,364	5,244	3,127	1,401	4,528	1,568	1,662	0	13,002	133,557		
L34	0	0	0	0	0	0	0	0	0	0	0	0	0	0	0	0	0	0	0	0		
L35	9,509	10,120	1,312	604	1	1	21,547	0	0	0	15,988	2,549	2,294	1,359	3,653	357	630	0	7,190	44,725		
L36	0	0	0	0	0	0	0	0	0	0	0	0	0	0	0	0	0	0	0	0		
L36-2	0	0	0	0	0	0	0	0	0	0	0	0	0	0	0	0	0	0	0	0		
L37	1,545	2,700	401	158	0	0	4,804	0	0	0	3,565	1,708	958	524	1,481	224	168	0	3,582	11,950		
R01	7,821	6,490	1,300	555	2	1	16,169	0	0	0	11,997	1,548	1,480	815	2,295	316	404	0	4,564	32,730		
R02	59,405	78,255	10,384	5,206	29	16	153,295	0	0	0	113,745	6,602	5,813	3,722	9,535	1,462	4,875	0	22,474	289,514		
R02-2	185	29	39	19	0	0	272	0	0	0	202	52	18	9	28	7	2	0	89	563		
R02-3	17,231	13,785	1,556	776	41	13	33,403	0	2	2	24,817	1,217	2,464	969	3,433	741	859	0	6,250	64,472		
R03	151,634	119,462	14,272	7,510	331	110	293,319	0	4	5	217,700	10,643	16,597	7,055	23,652	5,385	7,442	0	47,123	558,146		
R03-2	2,136	1,722	563	275	2	1	4,699	0	0	0	3,486	478	150	94	244	89	107	0	919	9,104		
R04	138	10	64	26	0	0	238	0	0	0	177	10	1	1	1	4	1	0	16	431		
合計	383,545	389,578	55,812	28,854	463	165	858,418	2	11	13	637,110	47,963	47,131	23,668	70,799	16,557	24,271	0	159,590	1,655,131		

様式ー3		被害額（樽床ダム事業実施後）						水系名：太田川		河川名：太田川		流量規模：1/5		（単位：百万円）								
氾濫 ブロッ ク	一般資産被害額							農作物被害額			公共土木施 設等被害額	営業停止損 失	家屋における 応急対策費用			事業所にお ける応急対 策費用	国・地方公 共団体にお ける応急対 策費用	その他の間 接被害	小計	合計	備考	
	家屋	家庭用品	事業所資産		農漁家資産		小計	水稻	畑作物	小計			清掃労働対 価	代替活動等	小計							
			償却	在庫	償却	在庫																
L01	0	0	0	0	0	0	0	0	0	0	0	0	0	0	0	0	0	0	0	0		
L02	0	0	0	0	0	0	0	0	0	0	0	0	0	0	0	0	0	0	0	0		
L03	0	0	0	0	0	0	0	0	0	0	0	0	0	0	0	0	0	0	0	0		
L04	0	0	0	0	0	0	0	0	0	0	0	0	0	0	0	0	0	0	0	0		
L05	0	0	0	0	0	0	0	0	0	0	0	0	0	0	0	0	0	0	0	0		
L06	0	0	0	0	0	0	0	0	0	0	0	0	0	0	0	0	0	0	0	0		
L34	0	0	0	0	0	0	0	0	0	0	0	0	0	0	0	0	0	0	0	0		
L35	0	0	0	0	0	0	0	0	0	0	0	0	0	0	0	0	0	0	0	0		
L36	0	0	0	0	0	0	0	0	0	0	0	0	0	0	0	0	0	0	0	0		
L36-2	0	0	0	0	0	0	0	0	0	0	0	0	0	0	0	0	0	0	0	0		
L37	0	0	0	0	0	0	0	0	0	0	0	0	0	0	0	0	0	0	0	0		
R01	0	0	0	0	0	0	0	0	0	0	0	0	0	0	0	0	0	0	0	0		
R02	0	0	0	0	0	0	0	0	0	0	0	0	0	0	0	0	0	0	0	0		
R02-2	0	0	0	0	0	0	0	0	0	0	0	0	0	0	0	0	0	0	0	0		
R02-3	0	0	0	0	0	0	0	0	0	0	0	0	0	0	0	0	0	0	0	0		
R03	0	0	0	0	0	0	0	0	0	0	0	0	0	0	0	0	0	0	0	0		
R03-2	0	0	0	0	0	0	0	0	0	0	0	0	0	0	0	0	0	0	0	0		
R04	0	0	0	0	0	0	0	0	0	0	0	0	0	0	0	0	0	0	0	0		
中流部	857	277	71	51	3	1	1,261	6	0	6	1,205	54	25	13	38	33	17	0	142	2,614		
合計		857		277		71		51		3		1,205		54		25		13		38		

様式ー3			被害額（樽床ダム事業実施後）					水系名：太田川			河川名：太田川			流量規模：1/10			(単位：百万円)					
氾濫 ブロッ ク	一般資産被害額							農作物被害額			公共土木施 設等被害額	営業停止損 失	家屋における 応急対策費用			事業所にお ける応急対 策費用	国・地方公 共団体にお ける応急対 策費用	その他の間 接被害	小計	合計	備考	
	家屋	家庭用品	事業所資産		農漁家資産		小計	水稻	畑作物	小計			清掃労働対 価	代替活動等	小計							
			償却	在庫	償却	在庫																
L01	0	0	0	0	0	0	0	0	0	0	0	0	0	0	0	0	0	0	0	0	0	
L02	0	0	0	0	0	0	0	0	0	0	0	0	0	0	0	0	0	0	0	0	0	
L03	0	0	0	0	0	0	0	0	0	0	0	0	0	0	0	0	0	0	0	0	0	
L04	0	0	0	0	0	0	0	0	0	0	0	0	0	0	0	0	0	0	0	0	0	
L05	0	0	0	0	0	0	0	0	0	0	0	0	0	0	0	0	0	0	0	0	0	
L06	0	0	0	0	0	0	0	0	0	0	0	0	0	0	0	0	0	0	0	0	0	
L34	0	0	0	0	0	0	0	0	0	0	0	0	0	0	0	0	0	0	0	0	0	
L35	0	0	0	0	0	0	0	0	0	0	0	0	0	0	0	0	0	0	0	0	0	
L36	0	0	0	0	0	0	0	0	0	0	0	0	0	0	0	0	0	0	0	0	0	
L36-2	0	0	0	0	0	0	0	0	0	0	0	0	0	0	0	0	0	0	0	0	0	
L37	0	0	0	0	0	0	0	0	0	0	0	0	0	0	0	0	0	0	0	0	0	
R01	0	0	0	0	0	0	0	0	0	0	0	0	0	0	0	0	0	0	0	0	0	
R02	0	0	0	0	0	0	0	0	0	0	0	0	0	0	0	0	0	0	0	0	0	
R02-2	0	0	0	0	0	0	0	0	0	0	0	0	0	0	0	0	0	0	0	0	0	
R02-3	0	0	0	0	0	0	0	0	0	0	0	0	0	0	0	0	0	0	0	0	0	
R03	0	0	0	0	0	0	0	0	0	0	0	0	0	0	0	0	0	0	0	0	0	
R03-2	0	0	0	0	0	0	0	0	0	0	0	0	0	0	0	0	0	0	0	0	0	
R04	25	0	10	4	0	0	39	0	0	0	29	1	0	0	0	0	0	0	1	69		
中流部	2,225	643	182	106	5	2	3,163	15	5	20	3,086	114	53	28	81	69	40	0	305	6,574		
合計	2,250	643	192	110	5	2	3,202	15	5	20	3,115	115	53	28	81	70	40	0	306	6,643		

様式ー3		被害額（樽床ダム事業実施後）						水系名：太田川				河川名：太田川				流量規模：1/30				（単位：百万円）		
氾濫 ブロッ ク	一般資産被害額							農作物被害額			公共土木施 設等被害額	営業停止損 失	家屋における 応急対策費用			事業所にお ける応急対 策費用	国・地方公 共団体にお ける応急対 策費用	その他の間 接被害	小計	合計	備考	
	家屋	家庭用品	事業所資産		農漁家資産		小計	水稻	畑作物	小計			清掃労働対 価	代替活動等	小計							
			償却	在庫	償却	在庫																
L01	0	0	0	0	0	0	0	0	0	0	0	0	0	0	0	0	0	0	0	0		
L02	0	0	0	0	0	0	0	0	0	0	0	0	0	0	0	0	0	0	0	0		
L03	0	0	0	0	0	0	0	0	0	0	0	0	0	0	0	0	0	0	0	0		
L04	0	0	0	0	0	0	0	0	0	0	0	0	0	0	0	0	0	0	0	0		
L05	0	0	0	0	0	0	0	0	0	0	0	0	0	0	0	0	0	0	0	0		
L06	3,488	2,688	708	332	1	1	7,217	0	0	0	5,376	572	351	202	553	86	167	0	1,379	13,972		
L34	0	0	0	0	0	0	0	0	0	0	0	0	0	0	0	0	0	0	0	0		
L35	0	0	0	0	0	0	0	0	0	0	0	0	0	0	0	0	0	0	0	0		
L36	0	0	0	0	0	0	0	0	0	0	0	0	0	0	0	0	0	0	0	0		
L36-2	0	0	0	0	0	0	0	0	0	0	0	0	0	0	0	0	0	0	0	0		
L37	0	0	0	0	0	0	0	0	0	0	0	0	0	0	0	0	0	0	0	0		
R01	0	0	0	0	0	0	0	0	0	0	0	0	0	0	0	0	0	0	0	0		
R02	0	0	0	0	0	0	0	0	0	0	0	0	0	0	0	0	0	0	0	0		
R02-2	0	0	0	0	0	0	0	0	0	0	0	0	0	0	0	0	0	0	0	0		
R02-3	0	0	0	0	0	0	0	0	0	0	0	0	0	0	0	0	0	0	0	0		
R03	0	0	0	0	0	0	0	0	0	0	0	0	0	0	0	0	0	0	0	0		
R03-2	0	0	0	0	0	0	0	0	0	0	0	0	0	0	0	0	0	0	0	0		
R04	78	0	39	15	0	0	132	0	0	0	98	4	0	0	0	1	0	0	5	234		
中流部	6,407	1,848	591	384	11	5	9,247	30	15	45	8,208	333	155	79	234	176	115	0	858	18,358		
合計	9,972	4,537	1,338	731	12	5	16,595	30	15	45	13,682	909	506	281	787	263	283	0	2,242	32,564		

様式ー3			被害額（樽床ダム事業実施後）					水系名：太田川			河川名：太田川			流量規模：1/50			（単位：百万円）					
氾 濫 ブ ロ ッ ク	一般資産被害額							農作物被害額			公共土木施 設等被害額	営業停止損 失	家屋における 応急対策費用			事業所にお ける応急対 策費用	国・地方公 共団体にお ける応急対 策費用	その他の間 接被害	小計	合計	備考	
	家屋	家庭用品	事業所資産		農漁家資産		小計	水稻	畑作物	小計			清掃労働対 価	代替活動等	小計							
			償却	在庫	償却	在庫																
L01	0	0	0	0	0	0	0	0	0	0	0	0	0	0	0	0	0	0	0	0	0	
L02	0	0	0	0	0	0	0	0	0	0	0	0	0	0	0	0	0	0	0	0	0	
L03	0	0	0	0	0	0	0	0	0	0	0	0	0	0	0	0	0	0	0	0	0	
L04	0	0	0	0	0	0	0	0	0	0	0	0	0	0	0	0	0	0	0	0	0	
L05	0	0	0	0	0	0	0	0	0	0	0	0	0	0	0	0	0	0	0	0	0	
L06	13,048	14,568	3,555	1,779	5	3	32,958	1	0	1	24,475	1,899	1,044	632	1,676	385	908	0	4,868	62,301		
L34	0	0	0	0	0	0	0	0	0	0	0	0	0	0	0	0	0	0	0	0	0	
L35	0	0	0	0	0	0	0	0	0	0	0	0	0	0	0	0	0	0	0	0	0	
L36	0	0	0	0	0	0	0	0	0	0	0	0	0	0	0	0	0	0	0	0	0	
L36-2	0	0	0	0	0	0	0	0	0	0	0	0	0	0	0	0	0	0	0	0	0	
L37	0	0	0	0	0	0	0	0	0	0	0	0	0	0	0	0	0	0	0	0	0	
R01	0	0	0	0	0	0	0	0	0	0	0	0	0	0	0	0	0	0	0	0	0	
R02	0	0	0	0	0	0	0	0	0	0	0	0	0	0	0	0	0	0	0	0	0	
R02-2	0	0	0	0	0	0	0	0	0	0	0	0	0	0	0	0	0	0	0	0	0	
R02-3	0	0	0	0	0	0	0	0	0	0	0	0	0	0	0	0	0	0	0	0	0	
R03	0	0	0	0	0	0	0	0	0	0	0	0	0	0	0	0	0	0	0	0	0	
R03-2	0	0	0	0	0	0	0	0	0	0	0	0	0	0	0	0	0	0	0	0	0	
R04	92	2	48	18	0	0	160	0	0	0	119	4	0	0	0	2	0	0	0	6	285	
中流部	8,982	2,632	1,120	703	17	7	13,462	35	24	59	11,634	571	215	110	325	270	164	0	1,331	26,485		
合計	22,122	17,201	4,723	2,500	23	10	46,579	36	24	59	36,228	2,474	1,260	742	2,002	657	1,072	0	6,204	89,071		

様式ー3		被害額（樺床ダム事業実施後）						水系名：太田川				河川名：太田川				流量規模：1/80				（単位：百万円）			
氾濫 ブロッ ク	一般資産被害額							農作物被害額			公共土木施 設等被害額	営業停止損 失	家屋における 応急対策費用			事業所にお ける応急対 策費用	国・地方公 共団体にお ける応急対 策費用	その他の間 接被害	小計	合計	備考		
	家屋	家庭用品	事業所資産		農漁家資産		小計	水稲	畑作物	小計			清掃労働対 価	代替活動等	小計								
			償却	在庫	償却	在庫																	
L01	0	0	0	0	0	0	0	0	0	0	0	0	0	0	0	0	0	0	0	0	0		
L02	0	0	0	0	0	0	0	0	0	0	0	0	0	0	0	0	0	0	0	0	0		
L03	0	0	0	0	0	0	0	0	0	0	0	0	0	0	0	0	0	0	0	0	0		
L04	0	0	0	0	0	0	0	0	0	0	0	0	0	0	0	0	0	0	0	0	0		
L05	7,164	5,105	1,459	711	2	1	14,442	0	0	0	10,716	742	594	273	866	441	318	0	2,368	27,526			
L06	18,707	19,566	5,187	2,736	10	5	46,211	1	0	1	34,313	2,741	1,663	883	2,546	700	1,219	0	7,207	87,731			
L34	0	0	0	0	0	0	0	0	0	0	0	0	0	0	0	0	0	0	0	0	0		
L35	0	0	0	0	0	0	0	0	0	0	0	0	0	0	0	0	0	0	0	0	0		
L36	0	0	0	0	0	0	0	0	0	0	0	0	0	0	0	0	0	0	0	0	0		
L36-2	0	0	0	0	0	0	0	0	0	0	0	0	0	0	0	0	0	0	0	0	0		
L37	0	0	0	0	0	0	0	0	0	0	0	0	0	0	0	0	0	0	0	0	0		
R01	0	0	0	0	0	0	0	0	0	0	0	0	0	0	0	0	0	0	0	0	0		
R02	0	0	0	0	0	0	0	0	0	0	0	0	0	0	0	0	0	0	0	0	0		
R02-2	0	0	0	0	0	0	0	0	0	0	0	0	0	0	0	0	0	0	0	0	0		
R02-3	15,497	13,197	1,486	743	39	12	30,974	0	2	2	23,015	1,138	2,294	911	3,205	687	822	0	5,852	59,843			
R03	0	0	0	0	0	0	0	0	0	0	0	0	0	0	0	0	0	0	0	0	0		
R03-2	0	0	0	0	0	0	0	0	0	0	0	0	0	0	0	0	0	0	0	0	0		
R04	109	4	54	20	0	0	187	0	0	0	139	6	0	0	0	3	0	0	9	335			
中流部	11,065	3,371	1,600	1,072	23	9	17,140	41	26	67	14,551	791	280	139	419	340	210	0	1,760	33,518			
合計	52,542	41,243	9,785	5,283	74	27	108,953	42	28	70	82,734	5,418	4,831	2,206	7,037	2,172	2,569	0	17,195	208,952			

様式ー3			被害額（樺床ダム事業実施後）				水系名：太田川				河川名：太田川				流量規模：1/100				(単位：百万円)			
氾 濫 ブ ロ ッ ク	一般資産被害額						農作物被害額				公共土木施設等被害額	営業停止損失	家屋における 応急対策費用			事業所における 応急対策費用	国・地方公共団体における 応急対策費用	その他の間 接被害	小計	合計	備考	
	家屋	家庭用品	事業所資産		農漁家資産		小計	水稲	畑作物	小計			清掃労働対 価	代替活動等	小計							
			償却	在庫	償却	在庫																
L01	11,824	6,639	9,658	6,003	1	1	34,126	0	0	0	25,321	3,943	847	534	1,382	250	414	0	5,988	65,436		
L02	0	0	0	0	0	0	0	0	0	0	0	0	0	0	0	0	0	0	0	0		
L03	0	0	0	0	0	0	0	0	0	0	0	0	0	0	0	0	0	0	0	0		
L04	0	0	0	0	0	0	0	0	0	0	0	0	0	0	0	0	0	0	0	0		
L05	7,685	5,447	1,499	733	2	1	15,366	0	0	0	11,402	775	644	296	940	466	339	0	2,520	29,288		
L06	22,708	22,307	6,069	3,361	14	6	54,463	1	0	1	40,436	3,403	2,125	1,052	3,178	917	1,390	0	8,888	103,788		
L34	0	0	0	0	0	0	0	0	0	0	0	0	0	0	0	0	0	0	0	0		
L35	0	0	0	0	0	0	0	0	0	0	0	0	0	0	0	0	0	0	0	0		
L36	0	0	0	0	0	0	0	0	0	0	0	0	0	0	0	0	0	0	0	0		
L36-2	0	0	0	0	0	0	0	0	0	0	0	0	0	0	0	0	0	0	0	0		
L37	0	0	0	0	0	0	0	0	0	0	0	0	0	0	0	0	0	0	0	0		
R01	0	0	0	0	0	0	0	0	0	0	0	0	0	0	0	0	0	0	0	0		
R02	29,596	35,753	4,485	2,222	10	6	72,072	0	0	0	53,477	3,155	3,256	2,072	5,328	594	2,227	0	11,305	136,854		
R02-2	0	0	0	0	0	0	0	0	0	0	0	0	0	0	0	0	0	0	0	0		
R02-3	16,420	13,408	1,515	758	40	12	32,153	0	2	2	23,890	1,177	2,394	943	3,337	711	835	0	6,060	62,106		
R03	75,166	73,365	6,844	3,361	111	48	158,895	0	3	3	117,941	4,180	7,275	3,616	10,891	1,720	4,571	0	21,362	298,201		
R03-2	925	588	216	108	0	0	1,836	0	0	0	1,363	268	83	51	134	31	37	0	469	3,668		
R04	115	5	56	22	0	0	198	0	0	0	147	7	0	0	1	3	0	0	11	355		
中流部	12,008	3,682	1,743	1,164	25	10	18,632	42	28	70	15,748	880	308	152	461	386	229	0	1,956	36,407		
合計	176,447	161,192	32,084	17,731	204	84	387,741	44	33	76	289,725	17,788	16,933	8,719	25,652	5,077	10,042	0	58,559	736,102		

様式-3		被害額（樺床ダム事業実施後）										水系名：太田川		河川名：太田川		流量規模：1/150		(単位：百万円)			
氾濫 ブロッ ク	一般資産被害額							農作物被害額			公共土木施 設等被害額	営業停止損 失	家屋における 応急対策費用			事業所にお ける応急対 策費用	国・地方公 共団体にお ける応急対 策費用	その他の間 接被害	小計	合計	備考
	家屋	家庭用品	事業所資産		農漁家資産		小計	水稻	畑作物	小計			清掃労働対 価	代替活動等	小計						
			償却	在庫	償却	在庫															
L01	35,674	62,876	8,790	4,372	12	7	111,730	0	0	0	82,904	10,855	6,589	4,039	10,629	3,265	3,917	0	28,665	223,299	
L02	16,253	20,765	2,386	882	4	2	40,291	0	0	0	29,896	1,694	2,044	1,117	3,161	707	1,294	0	6,856	77,043	
L03	6,680	7,457	482	233	3	1	14,856	0	0	0	11,023	392	700	395	1,095	134	465	0	2,086	27,964	
L04	0	0	0	0	0	0	0	0	0	0	0	0	0	0	0	0	0	0	0	0	
L05	9,349	5,975	1,562	771	3	1	17,661	0	0	0	13,104	960	813	351	1,164	628	372	0	3,125	33,889	
L06	27,737	24,879	6,968	4,007	18	7	63,615	1	0	1	47,227	4,463	2,705	1,247	3,952	1,266	1,550	0	11,231	122,074	
L34	0	0	0	0	0	0	0	0	0	0	0	0	0	0	0	0	0	0	0	0	
L35	246	54	39	16	0	0	355	0	0	0	263	187	149	71	220	45	3	0	456	1,074	
L36	0	0	0	0	0	0	0	0	0	0	0	0	0	0	0	0	0	0	0	0	
L36-2	0	0	0	0	0	0	0	0	0	0	0	0	0	0	0	0	0	0	0	0	
L37	507	864	97	39	0	0	1,508	0	0	0	1,119	371	412	220	632	49	54	0	1,107	3,734	
R01	0	0	0	0	0	0	0	0	0	0	0	0	0	0	0	0	0	0	0	0	
R02	48,557	62,034	7,939	4,011	22	13	122,576	0	0	0	90,951	5,323	4,780	3,138	7,918	1,045	3,865	0	18,150	231,677	
R02-2	0	0	0	0	0	0	0	0	0	0	0	0	0	0	0	0	0	0	0	0	
R02-3	16,964	13,660	1,545	772	41	12	32,993	0	2	2	24,514	1,199	2,430	958	3,389	726	851	0	6,164	63,673	
R03	136,188	112,873	13,441	7,013	283	101	269,900	0	4	5	200,323	8,781	13,974	6,148	20,122	4,198	7,032	0	40,133	510,360	
R03-2	1,809	1,369	478	236	1	1	3,894	0	0	0	2,889	413	117	80	197	62	85	0	758	7,540	
R04	123	8	59	24	0	0	214	0	0	0	159	8	1	0	1	3	1	0	13	385	
合計	300,086	312,813	43,785	22,376	386	145	679,592	2	6	8	504,371	34,645	34,715	17,766	52,480	12,129	19,488	0	118,743	1,302,714	

様式ー3		被害額（樺床ダム事業実施後）					水系名：太田川				河川名：太田川				流量規模：1/200				(単位：百万円)			
氾濫 ブロッ ク	一般資産被害額							農作物被害額			公共土木施 設等被害額	営業停止損 失	家屋における 応急対策費用			事業所にお ける応急対 策費用	国・地方公 共団体にお ける応急対 策費用	その他の間 接被害	小計	合計	備考	
	家屋	家庭用品	事業所資産		農漁家資産		小計	水稻	畑作物	小計			清掃労働対 価	代替活動等	小計							
			償却	在庫	償却	在庫																
L01	45,466	76,072	10,774	5,485	16	9	137,822	0	0	0	102,264	12,311	7,887	4,683	12,570	3,919	4,739	0	33,539	273,626		
L02	18,974	23,449	2,731	1,029	5	2	46,191	0	0	0	34,274	1,898	2,372	1,264	3,635	797	1,461	0	7,791	88,257		
L03	8,278	9,723	701	331	4	2	19,040	0	0	0	14,128	523	834	480	1,315	189	606	0	2,632	35,800		
L04	13,528	11,193	2,035	1,374	6	2	28,138	0	5	5	20,927	1,129	1,274	560	1,834	391	697	0	4,052	53,122		
L05	10,197	6,319	1,601	798	3	1	18,919	0	0	0	14,038	1,020	893	378	1,272	676	394	0	3,361	36,318		
L06	30,264	26,353	7,336	4,226	21	7	68,207	1	0	1	50,634	5,112	3,054	1,376	4,430	1,517	1,642	0	12,701	131,542		
L34	0	0	0	0	0	0	0	0	0	0	0	0	0	0	0	0	0	0	0	0		
L35	8,635	8,599	1,169	535	1	0	18,939	0	0	0	14,053	2,429	2,266	1,299	3,565	352	536	0	6,882	39,873		
L36	0	0	0	0	0	0	0	0	0	0	0	0	0	0	0	0	0	0	0	0		
L36-2	0	0	0	0	0	0	0	0	0	0	0	0	0	0	0	0	0	0	0	0		
L37	1,308	2,320	329	130	0	0	4,087	0	0	0	3,032	1,453	864	473	1,337	189	145	0	3,124	10,243		
R01	6,884	5,450	1,184	503	2	1	14,024	0	0	0	10,406	1,396	1,300	715	2,015	281	340	0	4,031	28,461		
R02	57,814	76,273	9,967	5,013	28	16	149,111	0	0	0	110,640	6,383	5,651	3,634	9,285	1,387	4,752	0	21,806	281,558		
R02-2	104	14	20	9	0	0	146	0	0	0	109	31	11	5	17	4	1	0	53	308		
R02-3	17,131	13,741	1,548	774	41	13	33,248	0	2	2	24,703	1,212	2,450	964	3,414	736	856	0	6,217	64,170		
R03	149,145	118,521	14,169	7,451	323	108	289,717	0	4	5	215,027	10,364	16,191	6,917	23,108	5,189	7,384	0	46,045	550,793		
R03-2	2,010	1,650	534	260	1	1	4,455	0	0	0	3,306	452	136	89	226	80	103	0	861	8,622		
R04	134	9	61	25	0	0	230	0	0	0	170	9	1	0	1	4	1	0	15	415		
合計	369,872	379,685	54,160	27,944	451	162	832,274	2	11	13	617,711	45,721	45,185	22,839	68,024	15,711	23,654	0	153,110	1,603,107		

様式－４ 年平均被害軽減期待額（樽床ダム）水系名：太田川 河川名：下流デルタ域・下流部 対象河道：令和14年 単位：百万円

流量規模	超過確率	被害額			区間平均 被害軽減額 ④	区間確率 ⑤	年平均 被害軽減額 ④×⑤	年平均被害軽減額の累計 =年平均被害軽減期待額	備考
		事業を実施 しない場合 ①	事業を実施 した場合 ②	軽減額 ③＝①－②					
1/2	0.50000	0	0	0	—	—	—	0	
1/5	0.20000	0	0	0	0	0.300	0	0	
1/10	0.10000	81	69	12	6	0.100	1	1	
1/30	0.03333	15,514	14,207	1,308	660	0.067	44	45	
1/50	0.02000	118,323	62,586	55,737	28,522	0.013	371	416	
1/80	0.01250	329,016	175,435	153,581	104,659	0.008	837	1,253	
1/100	0.01000	888,758	699,695	189,063	171,322	0.003	514	1,767	
1/150	0.00667	1,335,842	1,302,714	33,129	111,096	0.003	333	2,100	
1/200	0.00500	1,655,131	1,603,107	52,023	42,576	0.002	85	2,185	

様式－４ 年平均被害軽減期待額（樽床ダム）水系名：太田川 河川名：中流部 対象河道：令和14年 単位：百万円

流量規模	超過確率	被害額			区間平均 被害軽減額 ④	区間確率 ⑤	年平均 被害軽減額 ④×⑤	年平均被害軽減額の累計 =年平均被害軽減期待額	備考
		事業を実施 しない場合 ①	事業を実施 した場合 ②	軽減額 ③＝①－②					
1/2	0.50000	0	0	0	—	—	—	0	
1/5	0.20000	2,663	2,614	49	24	0.300	7	7	
1/10	0.10000	6,807	6,574	234	141	0.100	14	21	
1/30	0.03333	19,631	18,358	1,273	753	0.067	50	72	
1/50	0.02000	27,868	26,485	1,383	1,328	0.013	17	89	
1/80	0.01250	34,456	33,518	939	1,161	0.008	9	98	
1/100	0.01000	37,326	36,407	919	929	0.003	3	101	

様式－４ 年平均被害軽減期待額（樽床ダム）水系名：太田川

河川名：太田川

対象河道：令和14年

単位：百万円

流量規模	超過確率	被 害 額			区間平均 被害軽減額 ④	区間確率 ⑤	年平均 被害軽減額 ④×⑤	年平均被害軽減額の累計 =年平均被害軽減期待額	備考
		事業を実施 しない場合 ①	事業を実施 した場合 ②	軽減額 ③＝①－②					
1/2	0.50000	0	0	0	—	—	—	0	
1/5	0.20000	2,663	2,614	49	24	0.300	7	7	
1/10	0.10000	6,888	6,643	245	147	0.100	15	22	
1/30	0.03333	35,145	32,564	2,581	1,413	0.067	95	117	
1/50	0.02000	146,191	89,071	57,120	29,850	0.013	388	505	
1/80	0.01250	363,472	208,952	154,520	105,820	0.008	847	1,351	
1/100	0.01000	926,084	736,102	189,982	172,251	0.003	517	1,868	
1/150	0.00667	1,335,842	1,302,714	33,129	111,096	0.003	333	2,201	
1/200	0.00500	1,655,131	1,603,107	52,023	42,576	0.002	85	2,287	

様式ー3		被害額（新規ダム事業実施前）							水系名：太田川			河川名：太田川			流量規模：1/5			（単位：百万円）			
氾濫 ブロッ ク	一般資産被害額							農作物被害額			公共土木施 設等被害額	営業停止損 失	家屋における 応急対策費用			事業所にお ける応急対 策費用	国・地方公 共団体にお ける応急対 策費用	その他の間 接被害	小計	合計	備考
	家屋	家庭用品	事業所資産		農漁家資産		小計	水稻	畑作物	小計			清掃労働対 価	代替活動等	小計						
			償却	在庫	償却	在庫															
L01	0	0	0	0	0	0	0	0	0	0	0	0	0	0	0	0	0	0	0	0	
L02	0	0	0	0	0	0	0	0	0	0	0	0	0	0	0	0	0	0	0	0	
L03	0	0	0	0	0	0	0	0	0	0	0	0	0	0	0	0	0	0	0	0	
L04	0	0	0	0	0	0	0	0	0	0	0	0	0	0	0	0	0	0	0	0	
L05	0	0	0	0	0	0	0	0	0	0	0	0	0	0	0	0	0	0	0	0	
L06	0	0	0	0	0	0	0	0	0	0	0	0	0	0	0	0	0	0	0	0	
L34	0	0	0	0	0	0	0	0	0	0	0	0	0	0	0	0	0	0	0	0	
L35	0	0	0	0	0	0	0	0	0	0	0	0	0	0	0	0	0	0	0	0	
L36	0	0	0	0	0	0	0	0	0	0	0	0	0	0	0	0	0	0	0	0	
L36-2	0	0	0	0	0	0	0	0	0	0	0	0	0	0	0	0	0	0	0	0	
L37	0	0	0	0	0	0	0	0	0	0	0	0	0	0	0	0	0	0	0	0	
R01	0	0	0	0	0	0	0	0	0	0	0	0	0	0	0	0	0	0	0	0	
R02	0	0	0	0	0	0	0	0	0	0	0	0	0	0	0	0	0	0	0	0	
R02-2	0	0	0	0	0	0	0	0	0	0	0	0	0	0	0	0	0	0	0	0	
R02-3	0	0	0	0	0	0	0	0	0	0	0	0	0	0	0	0	0	0	0	0	
R03	0	0	0	0	0	0	0	0	0	0	0	0	0	0	0	0	0	0	0	0	
R03-2	0	0	0	0	0	0	0	0	0	0	0	0	0	0	0	0	0	0	0	0	
R04	0	0	0	0	0	0	0	0	0	0	0	0	0	0	0	0	0	0	0	0	
中流部	680	223	53	42	3	1	1,002	6	0	6	1,001	45	22	11	33	28	14	0	120	2,129	
合計	680	223	53	42	3	1	1,002	6	0	6	1,001	45	22	11	33	28	14	0	120	2,129	

様式ー3			被害額（新規ダム事業実施前）								水系名：太田川		河川名：太田川		流量規模：1/10		(単位：百万円)					
氾 濫 ブ ロ ッ ク	一般資産被害額							農作物被害額			公共土木施 設等被害額	営業停止損 失	家屋における 応急対策費用			事業所にお ける応急対 策費用	国・地方公 共団体にお ける応急対 策費用	その他の間 接被害	小計	合計	備考	
	家屋	家庭用品	事業所資産		農漁家資産		小計	水稻	畑作物	小計			清掃労働対 価	代替活動等	小計							
			償却	在庫	償却	在庫																
L01	0	0	0	0	0	0	0	0	0	0	0	0	0	0	0	0	0	0	0	0	0	
L02	0	0	0	0	0	0	0	0	0	0	0	0	0	0	0	0	0	0	0	0	0	
L03	0	0	0	0	0	0	0	0	0	0	0	0	0	0	0	0	0	0	0	0	0	
L04	0	0	0	0	0	0	0	0	0	0	0	0	0	0	0	0	0	0	0	0	0	
L05	0	0	0	0	0	0	0	0	0	0	0	0	0	0	0	0	0	0	0	0	0	
L06	0	0	0	0	0	0	0	0	0	0	0	0	0	0	0	0	0	0	0	0	0	
L34	0	0	0	0	0	0	0	0	0	0	0	0	0	0	0	0	0	0	0	0	0	
L35	0	0	0	0	0	0	0	0	0	0	0	0	0	0	0	0	0	0	0	0	0	
L36	0	0	0	0	0	0	0	0	0	0	0	0	0	0	0	0	0	0	0	0	0	
L36-2	0	0	0	0	0	0	0	0	0	0	0	0	0	0	0	0	0	0	0	0	0	
L37	0	0	0	0	0	0	0	0	0	0	0	0	0	0	0	0	0	0	0	0	0	
R01	0	0	0	0	0	0	0	0	0	0	0	0	0	0	0	0	0	0	0	0	0	
R02	0	0	0	0	0	0	0	0	0	0	0	0	0	0	0	0	0	0	0	0	0	
R02-2	0	0	0	0	0	0	0	0	0	0	0	0	0	0	0	0	0	0	0	0	0	
R02-3	0	0	0	0	0	0	0	0	0	0	0	0	0	0	0	0	0	0	0	0	0	
R03	0	0	0	0	0	0	0	0	0	0	0	0	0	0	0	0	0	0	0	0	0	
R03-2	0	0	0	0	0	0	0	0	0	0	0	0	0	0	0	0	0	0	0	0	0	
R04	0	0	0	0	0	0	0	0	0	0	0	0	0	0	0	0	0	0	0	0	0	
中流部	1,969	585	164	94	5	2	2,818	15	3	18	2,793	107	49	26	75	63	36	0	281	5,909		
合計	1,969	585	164	94	5	2	2,818	15	3	18	2,793	107	49	26	75	63	36	0	281	5,909		

様式ー3		被害額（新規ダム事業実施前）										水系名：太田川		河川名：太田川		流量規模：1/30		（単位：百万円）				
氾濫 ブロッ ク	一般資産被害額							農作物被害額			公共土木施 設等被害額	営業停止損 失	家屋における 応急対策費用			事業所にお ける応急対 策費用	国・地方公 共団体にお ける応急対 策費用	その他の間 接被害	小計	合計	備考	
	家屋	家庭用品	事業所資産		農漁家資産		小計	水稻	畑作物	小計			清掃労働対 価	代替活動等	小計							
			償却	在庫	償却	在庫																
L01	0	0	0	0	0	0	0	0	0	0	0	0	0	0	0	0	0	0	0	0		
L02	0	0	0	0	0	0	0	0	0	0	0	0	0	0	0	0	0	0	0	0		
L03	0	0	0	0	0	0	0	0	0	0	0	0	0	0	0	0	0	0	0	0		
L04	0	0	0	0	0	0	0	0	0	0	0	0	0	0	0	0	0	0	0	0		
L05	0	0	0	0	0	0	0	0	0	0	0	0	0	0	0	0	0	0	0	0		
L06	0	0	0	0	0	0	0	0	0	0	0	0	0	0	0	0	0	0	0	0		
L34	0	0	0	0	0	0	0	0	0	0	0	0	0	0	0	0	0	0	0	0		
L35	0	0	0	0	0	0	0	0	0	0	0	0	0	0	0	0	0	0	0	0		
L36	0	0	0	0	0	0	0	0	0	0	0	0	0	0	0	0	0	0	0	0		
L36-2	0	0	0	0	0	0	0	0	0	0	0	0	0	0	0	0	0	0	0	0		
L37	0	0	0	0	0	0	0	0	0	0	0	0	0	0	0	0	0	0	0	0		
R01	0	0	0	0	0	0	0	0	0	0	0	0	0	0	0	0	0	0	0	0		
R02	0	0	0	0	0	0	0	0	0	0	0	0	0	0	0	0	0	0	0	0		
R02-2	0	0	0	0	0	0	0	0	0	0	0	0	0	0	0	0	0	0	0	0		
R02-3	0	0	0	0	0	0	0	0	0	0	0	0	0	0	0	0	0	0	0	0		
R03	0	0	0	0	0	0	0	0	0	0	0	0	0	0	0	0	0	0	0	0		
R03-2	0	0	0	0	0	0	0	0	0	0	0	0	0	0	0	0	0	0	0	0		
R04	0	0	0	0	0	0	0	0	0	0	0	0	0	0	0	0	0	0	0	0		
中流部	6,451	1,875	594	373	13	5	9,310	30	15	45	8,264	327	153	79	232	171	117	0	847	18,466		
合計	6,451	1,875	594	373	13	5	9,310	30	15	45	8,264	327	153	79	232	171	117	0	847	18,466		

様式ー3			被害額（新規ダム事業実施前）								水系名：太田川		河川名：太田川		流量規模：1/50		（単位：百万円）					
氾 濫 ブ ロ ッ ク	一般資産被害額							農作物被害額			公共土木施 設等被害額	営業停止損 失	家屋における 応急対策費用			事業所にお ける応急対 策費用	国・地方公 共団体にお ける応急対 策費用	その他の間 接被害	小計	合計	備考	
	家屋	家庭用品	事業所資産		農漁家資産		小計	水稻	畑作物	小計			清掃労働対 価	代替活動等	小計							
			償却	在庫	償却	在庫																
L01	0	0	0	0	0	0	0	0	0	0	0	0	0	0	0	0	0	0	0	0	0	
L02	0	0	0	0	0	0	0	0	0	0	0	0	0	0	0	0	0	0	0	0	0	
L03	0	0	0	0	0	0	0	0	0	0	0	0	0	0	0	0	0	0	0	0	0	
L04	0	0	0	0	0	0	0	0	0	0	0	0	0	0	0	0	0	0	0	0	0	
L05	0	0	0	0	0	0	0	0	0	0	0	0	0	0	0	0	0	0	0	0	0	
L06	0	0	0	0	0	0	0	0	0	0	0	0	0	0	0	0	0	0	0	0	0	
L34	0	0	0	0	0	0	0	0	0	0	0	0	0	0	0	0	0	0	0	0	0	
L35	0	0	0	0	0	0	0	0	0	0	0	0	0	0	0	0	0	0	0	0	0	
L36	0	0	0	0	0	0	0	0	0	0	0	0	0	0	0	0	0	0	0	0	0	
L36-2	0	0	0	0	0	0	0	0	0	0	0	0	0	0	0	0	0	0	0	0	0	
L37	0	0	0	0	0	0	0	0	0	0	0	0	0	0	0	0	0	0	0	0	0	
R01	0	0	0	0	0	0	0	0	0	0	0	0	0	0	0	0	0	0	0	0	0	
R02	0	0	0	0	0	0	0	0	0	0	0	0	0	0	0	0	0	0	0	0	0	
R02-2	0	0	0	0	0	0	0	0	0	0	0	0	0	0	0	0	0	0	0	0	0	
R02-3	0	0	0	0	0	0	0	0	0	0	0	0	0	0	0	0	0	0	0	0	0	
R03	0	0	0	0	0	0	0	0	0	0	0	0	0	0	0	0	0	0	0	0	0	
R03-2	0	0	0	0	0	0	0	0	0	0	0	0	0	0	0	0	0	0	0	0	0	
R04	1	0	0	0	0	0	1	0	0	0	1	0	0	0	0	0	0	0	0	0	2	
中流部	9,154	2,659	1,144	718	19	8	13,701	35	25	60	11,828	570	215	110	326	267	166	0	1,328	26,917		
合計	9,154	2,659	1,144	718	19	8	13,702	35	25	60	11,829	570	215	110	326	267	166	0	1,328	26,919		

様式ー3		被害額（新規ダム事業実施前）						水系名：太田川				河川名：太田川				流量規模：1/80				(単位：百万円)			
氾濫 ブロッ ク	一般資産被害額							農作物被害額				公共土木施 設等被害額	営業停止損 失	家屋における 応急対策費用			事業所にお ける応急対 策費用	国・地方公 共団体にお ける応急対 策費用	その他の間 接被害	小計	合計	備考	
	家屋	家庭用品	事業所資産		農漁家資産		小計	水稲	畑作物	小計	清掃労働対 価			代替活動等	小計								
			償却	在庫	償却	在庫																	
L01	0	0	0	0	0	0	0	0	0	0	0	0	0	0	0	0	0	0	0	0	0		
L02	0	0	0	0	0	0	0	0	0	0	0	0	0	0	0	0	0	0	0	0	0		
L03	0	0	0	0	0	0	0	0	0	0	0	0	0	0	0	0	0	0	0	0	0		
L04	0	0	0	0	0	0	0	0	0	0	0	0	0	0	0	0	0	0	0	0	0		
L05	6,769	4,823	1,412	687	2	1	13,692	0	0	0	10,160	689	552	255	807	403	300	0	2,199	26,051			
L06	5,824	6,232	1,359	812	4	2	14,232	0	0	0	10,560	686	599	296	895	160	388	0	2,129	26,921			
L34	0	0	0	0	0	0	0	0	0	0	0	0	0	0	0	0	0	0	0	0	0		
L35	0	0	0	0	0	0	0	0	0	0	0	0	0	0	0	0	0	0	0	0	0		
L36	0	0	0	0	0	0	0	0	0	0	0	0	0	0	0	0	0	0	0	0	0		
L36-2	0	0	0	0	0	0	0	0	0	0	0	0	0	0	0	0	0	0	0	0	0		
L37	0	0	0	0	0	0	0	0	0	0	0	0	0	0	0	0	0	0	0	0	0		
R01	0	0	0	0	0	0	0	0	0	0	0	0	0	0	0	0	0	0	0	0	0		
R02	19,876	21,809	2,694	1,320	4	3	45,707	0	0	0	33,914	1,993	2,297	1,401	3,698	391	1,359	0	7,441	87,062			
R02-2	0	0	0	0	0	0	0	0	0	0	0	0	0	0	0	0	0	0	0	0	0		
R02-3	13,023	12,571	1,409	705	34	11	27,754	0	2	2	20,626	985	1,955	805	2,760	568	783	0	5,096	53,478			
R03	0	0	0	0	0	0	0	0	0	0	0	0	0	0	0	0	0	0	0	0	0		
R03-2	0	0	0	0	0	0	0	0	0	0	0	0	0	0	0	0	0	0	0	0	0		
R04	16	1	5	2	0	0	23	0	0	0	17	1	0	0	0	0	0	0	1	41			
中流部	11,218	3,345	1,599	1,073	24	9	17,269	40	27	67	14,638	780	277	138	415	337	208	0	1,741	33,715			
合計	56,726	48,780	8,478	4,599	68	25	118,676	41	28	69	89,916	5,132	5,680	2,896	8,575	1,860	3,039	0	18,606	227,267			

様式ー3			被害額（新規ダム事業実施前）				水系名：太田川				河川名：太田川				流量規模：1/100				(単位：百万円)			
氾濫 ブロッ ク	一般資産被害額						農作物被害額				公共土木施 設等被害額	営業停止損 失	家屋における 応急対策費用			事業所にお ける応急対 策費用	国・地方公 共団体にお ける応急対 策費用	その他の間 接被害	小計	合計	備考	
	家屋	家庭用品	事業所資産		農漁家資産		小計	水稲	畑作物	小計			清掃労働対 価	代替活動等	小計							
			償却	在庫	償却	在庫																
L01	1,887	1,745	440	260	0	0	4,332	0	0	0	3,214	956	534	304	838	128	109	0	2,031	9,577		
L02	11,168	16,002	1,697	578	2	1	29,448	0	0	0	21,851	1,214	1,352	835	2,187	460	997	0	4,858	56,157		
L03	0	0	0	0	0	0	0	0	0	0	0	0	0	0	0	0	0	0	0	0	0	
L04	0	0	0	0	0	0	0	0	0	0	0	0	0	0	0	0	0	0	0	0	0	
L05	7,290	5,175	1,470	718	2	1	14,657	0	0	0	10,875	749	610	280	890	444	322	0	2,406	27,938		
L06	10,522	10,839	2,832	1,675	8	3	25,879	0	0	0	19,202	1,586	1,114	537	1,652	388	675	0	4,301	49,382		
L34	0	0	0	0	0	0	0	0	0	0	0	0	0	0	0	0	0	0	0	0	0	
L35	0	0	0	0	0	0	0	0	0	0	0	0	0	0	0	0	0	0	0	0	0	
L36	0	0	0	0	0	0	0	0	0	0	0	0	0	0	0	0	0	0	0	0	0	
L36-2	0	0	0	0	0	0	0	0	0	0	0	0	0	0	0	0	0	0	0	0	0	
L37	0	0	0	0	0	0	0	0	0	0	0	0	0	0	0	0	0	0	0	0	0	
R01	0	0	0	0	0	0	0	0	0	0	0	0	0	0	0	0	0	0	0	0	0	
R02	32,134	38,925	4,964	2,488	11	6	78,528	0	0	0	58,268	3,383	3,418	2,186	5,605	641	2,425	0	12,054	148,850		
R02-2	0	0	0	0	0	0	0	0	0	0	0	0	0	0	0	0	0	0	0	0	0	
R02-3	15,059	13,071	1,476	737	38	12	30,392	0	2	2	22,584	1,119	2,250	897	3,147	674	814	0	5,754	58,733		
R03	77,637	75,353	7,100	3,505	116	50	163,761	0	3	3	121,551	4,353	7,558	3,728	11,286	1,802	4,694	0	22,136	307,451		
R03-2	949	634	219	109	0	0	1,912	0	0	0	1,419	271	84	52	137	31	40	0	479	3,810		
R04	44	4	20	8	0	0	76	0	0	0	56	3	0	0	1	1	0	0	4	136		
中流部	12,166	3,635	1,736	1,161	26	10	18,734	42	28	70	15,803	873	307	151	458	387	226	0	1,944	36,551		
合計	168,856	165,383	21,954	11,240	204	84	367,720	43	33	75	274,824	14,508	17,229	8,970	26,199	4,956	10,303	0	55,966	698,586		

様式－３			被害額（新規ダム事業実施前）					水系名：太田川			河川名：太田川			流量規模：1/150			(単位：百万円)				
氾濫 ブロッ ク	一般資産被害額							農作物被害額			公共土木施 設等被害額	営業停止損 失	家屋における 応急対策費用			事業所にお ける応急対 策費用	国・地方公 共団体にお ける応急対 策費用	その他の間 接被害	小計	合計	備考
	家屋	家庭用品	事業所資産		農漁家資産		小計	水稻	畑作物	小計			清掃労働対 価	代替活動等	小計						
			償却	在庫	償却	在庫															
L01	45,605	73,891	11,067	5,755	16	8	136,343	0	0	0	101,167	13,159	8,340	4,809	13,149	4,093	4,603	0	35,003	272,514	
L02	16,806	21,148	2,449	915	4	2	41,324	0	0	0	30,662	1,735	2,121	1,147	3,268	723	1,318	0	7,044	79,030	
L03	7,020	8,131	530	254	3	2	15,939	0	0	0	11,827	421	726	415	1,142	144	507	0	2,213	29,979	
L04	0	0	0	0	0	0	0	0	0	0	0	0	0	0	0	0	0	0	0	0	
L05	8,486	5,828	1,541	757	3	1	16,615	0	0	0	12,328	854	729	327	1,055	531	363	0	2,804	31,747	
L06	13,103	12,888	3,631	2,141	10	4	31,777	0	0	0	23,578	2,187	1,438	664	2,102	553	803	0	5,646	61,001	
L34	0	0	0	0	0	0	0	0	0	0	0	0	0	0	0	0	0	0	0	0	
L35	316	70	51	20	0	0	457	0	0	0	339	244	193	92	285	58	4	0	591	1,387	
L36	0	0	0	0	0	0	0	0	0	0	0	0	0	0	0	0	0	0	0	0	
L36-2	0	0	0	0	0	0	0	0	0	0	0	0	0	0	0	0	0	0	0	0	
L37	635	963	123	49	0	0	1,770	0	0	0	1,313	447	470	252	722	60	60	0	1,289	4,372	
R01	0	0	0	0	0	0	0	0	0	0	0	0	0	0	0	0	0	0	0	0	
R02	50,497	65,071	8,340	4,215	23	13	128,158	0	0	0	95,093	5,555	4,982	3,247	8,228	1,112	4,054	0	18,949	242,201	
R02-2	0	0	0	0	0	0	0	0	0	0	0	0	0	0	0	0	0	0	0	0	
R02-3	16,471	13,420	1,517	759	40	12	32,220	0	2	2	23,940	1,180	2,402	946	3,348	714	836	0	6,078	62,241	
R03	141,664	115,231	13,634	7,128	297	104	278,058	0	4	5	206,377	9,459	15,054	6,519	21,574	4,619	7,179	0	42,831	527,271	
R03-2	1,817	1,356	481	238	1	1	3,893	0	0	0	2,889	413	117	80	198	62	84	0	757	7,540	
R04	71	5	36	14	0	0	127	0	0	0	94	5	1	0	1	1	0	0	7	228	
合計	302,490	318,001	43,400	22,247	398	146	686,682	1	6	7	509,608	35,660	36,572	18,499	55,071	12,670	19,811	0	123,212	1,319,509	

様式－３			被害額（新規ダム事業実施前）				水系名：太田川				河川名：太田川				流量規模：1/200				(単位：百万円)			
氾濫 ブロッ ク	一般資産被害額							農作物被害額			公共土木施 設等被害額	営業停止損 失	家屋における 応急対策費用			事業所にお ける応急対 策費用	国・地方公 共団体にお ける応急対 策費用	その他の間 接被害	小計	合計	備考	
	家屋	家庭用品	事業所資産		農漁家資産		小計	水稻	畑作物	小計			清掃労働対 価	代替活動等	小計							
			償却	在庫	償却	在庫																
L01	54,982	84,216	13,171	7,012	19	9	159,408	0	0	0	118,281	15,709	10,082	5,613	15,695	4,836	5,247	0	41,486	319,175		
L02	19,251	23,704	2,788	1,048	5	2	46,798	0	0	0	34,724	1,934	2,421	1,283	3,704	825	1,477	0	7,940	89,462		
L03	8,427	10,025	719	343	4	2	19,520	0	0	0	14,484	534	848	486	1,334	193	625	0	2,686	36,689		
L04	18,565	12,659	2,307	1,567	8	2	35,109	0	5	5	26,100	1,710	1,903	761	2,664	692	789	0	5,854	67,069		
L05	9,619	6,105	1,571	776	3	1	18,075	0	0	0	13,411	987	845	362	1,207	652	380	0	3,226	34,712		
L06	14,857	14,395	4,055	2,369	11	4	35,690	0	0	0	26,482	2,565	1,655	759	2,414	650	897	0	6,526	68,699		
L34	0	0	0	0	0	0	0	0	0	0	0	0	0	0	0	0	0	0	0	0		
L35	9,450	9,855	1,298	597	1	1	21,202	0	0	0	15,732	2,538	2,294	1,356	3,650	357	614	0	7,159	44,092		
L36	0	0	0	0	0	0	0	0	0	0	0	0	0	0	0	0	0	0	0	0		
L36-2	0	0	0	0	0	0	0	0	0	0	0	0	0	0	0	0	0	0	0	0		
L37	1,551	2,698	407	159	0	0	4,815	0	0	0	3,573	1,759	968	528	1,496	231	168	0	3,654	12,042		
R01	7,577	6,248	1,271	542	2	1	15,641	0	0	0	11,606	1,502	1,429	787	2,216	302	389	0	4,410	31,657		
R02	59,452	78,397	10,411	5,219	29	16	153,523	0	0	0	113,914	6,620	5,823	3,727	9,551	1,469	4,884	0	22,524	289,961		
R02-2	136	19	27	12	0	0	195	0	0	0	144	43	16	8	24	6	1	0	74	413		
R02-3	16,922	13,629	1,540	771	41	12	32,915	0	2	2	24,456	1,195	2,426	957	3,383	723	849	0	6,150	63,523		
R03	156,143	120,295	14,348	7,554	341	112	298,793	0	4	5	221,762	11,033	17,326	7,281	24,607	5,673	7,494	0	48,808	569,367		
R03-2	1,986	1,605	527	257	1	1	4,377	0	0	0	3,248	447	133	88	222	78	100	0	846	8,470		
R04	78	8	42	18	0	0	146	0	0	0	108	5	1	0	1	1	1	0	8	263		
合計	378,995	383,859	54,480	28,244	464	164	846,207	1	11	12	628,024	48,582	48,170	23,997	72,167	16,688	23,914	0	161,351	1,635,594		

様式ー3		被害額（新規ダム事業実施後）						水系名：太田川		河川名：太田川		流量規模：1/5		（単位：百万円）							
氾濫 ブロッ ク	一般資産被害額							農作物被害額			公共土木施 設等被害額	営業停止損 失	家屋における 応急対策費用			事業所にお ける応急対 策費用	国・地方公 共団体にお ける応急対 策費用	その他の間 接被害	小計	合計	備考
	家屋	家庭用品	事業所資産		農漁家資産		小計	水稻	畑作物	小計			清掃労働対 価	代替活動等	小計						
			償却	在庫	償却	在庫															
L01	0	0	0	0	0	0	0	0	0	0	0	0	0	0	0	0	0	0	0	0	
L02	0	0	0	0	0	0	0	0	0	0	0	0	0	0	0	0	0	0	0	0	
L03	0	0	0	0	0	0	0	0	0	0	0	0	0	0	0	0	0	0	0	0	
L04	0	0	0	0	0	0	0	0	0	0	0	0	0	0	0	0	0	0	0	0	
L05	0	0	0	0	0	0	0	0	0	0	0	0	0	0	0	0	0	0	0	0	
L06	0	0	0	0	0	0	0	0	0	0	0	0	0	0	0	0	0	0	0	0	
L34	0	0	0	0	0	0	0	0	0	0	0	0	0	0	0	0	0	0	0	0	
L35	0	0	0	0	0	0	0	0	0	0	0	0	0	0	0	0	0	0	0	0	
L36	0	0	0	0	0	0	0	0	0	0	0	0	0	0	0	0	0	0	0	0	
L36-2	0	0	0	0	0	0	0	0	0	0	0	0	0	0	0	0	0	0	0	0	
L37	0	0	0	0	0	0	0	0	0	0	0	0	0	0	0	0	0	0	0	0	
R01	0	0	0	0	0	0	0	0	0	0	0	0	0	0	0	0	0	0	0	0	
R02	0	0	0	0	0	0	0	0	0	0	0	0	0	0	0	0	0	0	0	0	
R02-2	0	0	0	0	0	0	0	0	0	0	0	0	0	0	0	0	0	0	0	0	
R02-3	0	0	0	0	0	0	0	0	0	0	0	0	0	0	0	0	0	0	0	0	
R03	0	0	0	0	0	0	0	0	0	0	0	0	0	0	0	0	0	0	0	0	
R03-2	0	0	0	0	0	0	0	0	0	0	0	0	0	0	0	0	0	0	0	0	
R04	0	0	0	0	0	0	0	0	0	0	0	0	0	0	0	0	0	0	0	0	
中流部	212	90	22	20	1	1	346	3	0	3	379	17	7	4	11	9	6	0	43	771	
合計	212	90	22	20	1	1	346	3	0	3	379	17	7	4	11	9	6	0	43	771	

様式ー3			被害額（新規ダム事業実施後）					水系名：太田川			河川名：太田川			流量規模：1/10			(単位：百万円)					
氾 濫 ブ ロ ッ ク	一般資産被害額							農作物被害額			公共土木施 設等被害額	営業停止損 失	家屋における 応急対策費用			事業所にお ける応急対 策費用	国・地方公 共団体にお ける応急対 策費用	その他の間 接被害	小計	合計	備考	
	家屋	家庭用品	事業所資産		農漁家資産		小計	水稻	畑作物	小計			清掃労働対 価	代替活動等	小計							
			償却	在庫	償却	在庫																
L01	0	0	0	0	0	0	0	0	0	0	0	0	0	0	0	0	0	0	0	0	0	
L02	0	0	0	0	0	0	0	0	0	0	0	0	0	0	0	0	0	0	0	0	0	
L03	0	0	0	0	0	0	0	0	0	0	0	0	0	0	0	0	0	0	0	0	0	
L04	0	0	0	0	0	0	0	0	0	0	0	0	0	0	0	0	0	0	0	0	0	
L05	0	0	0	0	0	0	0	0	0	0	0	0	0	0	0	0	0	0	0	0	0	
L06	0	0	0	0	0	0	0	0	0	0	0	0	0	0	0	0	0	0	0	0	0	
L34	0	0	0	0	0	0	0	0	0	0	0	0	0	0	0	0	0	0	0	0	0	
L35	0	0	0	0	0	0	0	0	0	0	0	0	0	0	0	0	0	0	0	0	0	
L36	0	0	0	0	0	0	0	0	0	0	0	0	0	0	0	0	0	0	0	0	0	
L36-2	0	0	0	0	0	0	0	0	0	0	0	0	0	0	0	0	0	0	0	0	0	
L37	0	0	0	0	0	0	0	0	0	0	0	0	0	0	0	0	0	0	0	0	0	
R01	0	0	0	0	0	0	0	0	0	0	0	0	0	0	0	0	0	0	0	0	0	
R02	0	0	0	0	0	0	0	0	0	0	0	0	0	0	0	0	0	0	0	0	0	
R02-2	0	0	0	0	0	0	0	0	0	0	0	0	0	0	0	0	0	0	0	0	0	
R02-3	0	0	0	0	0	0	0	0	0	0	0	0	0	0	0	0	0	0	0	0	0	
R03	0	0	0	0	0	0	0	0	0	0	0	0	0	0	0	0	0	0	0	0	0	
R03-2	0	0	0	0	0	0	0	0	0	0	0	0	0	0	0	0	0	0	0	0	0	
R04	0	0	0	0	0	0	0	0	0	0	0	0	0	0	0	0	0	0	0	0	0	
中流部	760	249	62	46	3	1	1,121	6	0	6	1,097	49	23	12	34	31	16	0	130	2,353		
合計	760	249	62	46	3	1	1,121	6	0	6	1,097	49	23	12	34	31	16	0	130	2,353		

様式ー3		被害額（新規ダム事業実施後）						水系名：太田川		河川名：太田川		流量規模：1/30		(単位：百万円)								
氾濫 ブロッ ク	一般資産被害額							農作物被害額			公共土木施 設等被害額	営業停止損 失	家屋における 応急対策費用			事業所にお ける応急対 策費用	国・地方公 共団体にお ける応急対 策費用	その他の間 接被害	小計	合計	備考	
	家屋	家庭用品	事業所資産		農漁家資産		小計	水稻	畑作物	小計			清掃労働対 価	代替活動等	小計							
			償却	在庫	償却	在庫																
L01	0	0	0	0	0	0	0	0	0	0	0	0	0	0	0	0	0	0	0	0	0	
L02	0	0	0	0	0	0	0	0	0	0	0	0	0	0	0	0	0	0	0	0	0	
L03	0	0	0	0	0	0	0	0	0	0	0	0	0	0	0	0	0	0	0	0	0	
L04	0	0	0	0	0	0	0	0	0	0	0	0	0	0	0	0	0	0	0	0	0	
L05	0	0	0	0	0	0	0	0	0	0	0	0	0	0	0	0	0	0	0	0	0	
L06	0	0	0	0	0	0	0	0	0	0	0	0	0	0	0	0	0	0	0	0	0	
L34	0	0	0	0	0	0	0	0	0	0	0	0	0	0	0	0	0	0	0	0	0	
L35	0	0	0	0	0	0	0	0	0	0	0	0	0	0	0	0	0	0	0	0	0	
L36	0	0	0	0	0	0	0	0	0	0	0	0	0	0	0	0	0	0	0	0	0	
L36-2	0	0	0	0	0	0	0	0	0	0	0	0	0	0	0	0	0	0	0	0	0	
L37	0	0	0	0	0	0	0	0	0	0	0	0	0	0	0	0	0	0	0	0	0	
R01	0	0	0	0	0	0	0	0	0	0	0	0	0	0	0	0	0	0	0	0	0	
R02	0	0	0	0	0	0	0	0	0	0	0	0	0	0	0	0	0	0	0	0	0	
R02-2	0	0	0	0	0	0	0	0	0	0	0	0	0	0	0	0	0	0	0	0	0	
R02-3	0	0	0	0	0	0	0	0	0	0	0	0	0	0	0	0	0	0	0	0	0	
R03	0	0	0	0	0	0	0	0	0	0	0	0	0	0	0	0	0	0	0	0	0	
R03-2	0	0	0	0	0	0	0	0	0	0	0	0	0	0	0	0	0	0	0	0	0	
R04	0	0	0	0	0	0	0	0	0	0	0	0	0	0	0	0	0	0	0	0	0	
中流部	1,496	497	170	113	4	2	2,282	10	3	12	2,134	105	45	23	68	60	31	0	264	4,692		
合計	1,496	497	170	113	4	2	2,282	10	3	12	2,134	105	45	23	68	60	31	0	264	4,692		

様式ー3			被害額（新規ダム事業実施後）					水系名：太田川			河川名：太田川			流量規模：1/50			(単位：百万円)					
氾 濫 ブ ロ ッ ク	一般資産被害額							農作物被害額			公共土木施 設等被害額	営業停止損 失	家屋における 応急対策費用			事業所にお ける応急対 策費用	国・地方公 共団体にお ける応急対 策費用	その他の間 接被害	小計	合計	備考	
	家屋	家庭用品	事業所資産		農漁家資産		小計	水稻	畑作物	小計			清掃労働対 価	代替活動等	小計							
			償却	在庫	償却	在庫																
L01	0	0	0	0	0	0	0	0	0	0	0	0	0	0	0	0	0	0	0	0	0	
L02	0	0	0	0	0	0	0	0	0	0	0	0	0	0	0	0	0	0	0	0	0	
L03	0	0	0	0	0	0	0	0	0	0	0	0	0	0	0	0	0	0	0	0	0	
L04	0	0	0	0	0	0	0	0	0	0	0	0	0	0	0	0	0	0	0	0	0	
L05	0	0	0	0	0	0	0	0	0	0	0	0	0	0	0	0	0	0	0	0	0	
L06	0	0	0	0	0	0	0	0	0	0	0	0	0	0	0	0	0	0	0	0	0	
L34	0	0	0	0	0	0	0	0	0	0	0	0	0	0	0	0	0	0	0	0	0	
L35	0	0	0	0	0	0	0	0	0	0	0	0	0	0	0	0	0	0	0	0	0	
L36	0	0	0	0	0	0	0	0	0	0	0	0	0	0	0	0	0	0	0	0	0	
L36-2	0	0	0	0	0	0	0	0	0	0	0	0	0	0	0	0	0	0	0	0	0	
L37	0	0	0	0	0	0	0	0	0	0	0	0	0	0	0	0	0	0	0	0	0	
R01	0	0	0	0	0	0	0	0	0	0	0	0	0	0	0	0	0	0	0	0	0	
R02	0	0	0	0	0	0	0	0	0	0	0	0	0	0	0	0	0	0	0	0	0	
R02-2	0	0	0	0	0	0	0	0	0	0	0	0	0	0	0	0	0	0	0	0	0	
R02-3	0	0	0	0	0	0	0	0	0	0	0	0	0	0	0	0	0	0	0	0	0	
R03	0	0	0	0	0	0	0	0	0	0	0	0	0	0	0	0	0	0	0	0	0	
R03-2	0	0	0	0	0	0	0	0	0	0	0	0	0	0	0	0	0	0	0	0	0	
R04	0	0	0	0	0	0	0	0	0	0	0	0	0	0	0	0	0	0	0	0	0	
中流部	2,430	807	251	177	5	2	3,672	18	5	23	3,542	149	71	36	107	76	50	0	383	7,619		
合計	2,430	807	251	177	5	2	3,672	18	5	23	3,542	149	71	36	107	76	50	0	383	7,619		

様式ー3		被害額（新規ダム事業実施後）						水系名：太田川		河川名：太田川		流量規模：1/80		(単位：百万円)							
氾濫 ブロッ ク	一般資産被害額							農作物被害額			公共土木施 設等被害額	営業停止損 失	家屋における 応急対策費用			事業所にお ける応急対 策費用	国・地方公 共団体にお ける応急対 策費用	その他の間 接被害	小計	合計	備考
	家屋	家庭用品	事業所資産		農漁家資産		小計	水稻	畑作物	小計			清掃労働対 価	代替活動等	小計						
			償却	在庫	償却	在庫															
L01	0	0	0	0	0	0	0	0	0	0	0	0	0	0	0	0	0	0	0	0	
L02	0	0	0	0	0	0	0	0	0	0	0	0	0	0	0	0	0	0	0	0	
L03	0	0	0	0	0	0	0	0	0	0	0	0	0	0	0	0	0	0	0	0	
L04	0	0	0	0	0	0	0	0	0	0	0	0	0	0	0	0	0	0	0	0	
L05	0	0	0	0	0	0	0	0	0	0	0	0	0	0	0	0	0	0	0	0	
L06	0	0	0	0	0	0	0	0	0	0	0	0	0	0	0	0	0	0	0	0	
L34	0	0	0	0	0	0	0	0	0	0	0	0	0	0	0	0	0	0	0	0	
L35	0	0	0	0	0	0	0	0	0	0	0	0	0	0	0	0	0	0	0	0	
L36	0	0	0	0	0	0	0	0	0	0	0	0	0	0	0	0	0	0	0	0	
L36-2	0	0	0	0	0	0	0	0	0	0	0	0	0	0	0	0	0	0	0	0	
L37	0	0	0	0	0	0	0	0	0	0	0	0	0	0	0	0	0	0	0	0	
R01	0	0	0	0	0	0	0	0	0	0	0	0	0	0	0	0	0	0	0	0	
R02	0	0	0	0	0	0	0	0	0	0	0	0	0	0	0	0	0	0	0	0	
R02-2	0	0	0	0	0	0	0	0	0	0	0	0	0	0	0	0	0	0	0	0	
R02-3	0	0	0	0	0	0	0	0	0	0	0	0	0	0	0	0	0	0	0	0	
R03	0	0	0	0	0	0	0	0	0	0	0	0	0	0	0	0	0	0	0	0	
R03-2	0	0	0	0	0	0	0	0	0	0	0	0	0	0	0	0	0	0	0	0	
R04	0	0	0	0	0	0	0	0	0	0	0	0	0	0	0	0	0	0	0	0	
中流部	3,377	1,128	381	260	7	3	5,156	22	11	32	4,895	210	98	50	148	99	70	0	527	10,611	
合計	3,377	1,128	381	260	7	3	5,156	22	11	32	4,895	210	98	50	148	99	70	0	527	10,611	

様式ー3			被害額（新規ダム事業実施後）					水系名：太田川			河川名：太田川			流量規模：1/100			(単位：百万円)					
氾 濫 ブ ロ ッ ク	一般資産被害額							農作物被害額			公共土木施 設等被害額	営業停止損 失	家屋における 応急対策費用			事業所にお ける応急対 策費用	国・地方公 共団体にお ける応急対 策費用	その他の間 接被害	小計	合計	備考	
	家屋	家庭用品	事業所資産		農漁家資産		小計	水稻	畑作物	小計			清掃労働対 価	代替活動等	小計							
			償却	在庫	償却	在庫																
L01	0	0	0	0	0	0	0	0	0	0	0	0	0	0	0	0	0	0	0	0	0	
L02	0	0	0	0	0	0	0	0	0	0	0	0	0	0	0	0	0	0	0	0	0	
L03	0	0	0	0	0	0	0	0	0	0	0	0	0	0	0	0	0	0	0	0	0	
L04	0	0	0	0	0	0	0	0	0	0	0	0	0	0	0	0	0	0	0	0	0	
L05	0	0	0	0	0	0	0	0	0	0	0	0	0	0	0	0	0	0	0	0	0	
L06	0	0	0	0	0	0	0	0	0	0	0	0	0	0	0	0	0	0	0	0	0	
L34	0	0	0	0	0	0	0	0	0	0	0	0	0	0	0	0	0	0	0	0	0	
L35	0	0	0	0	0	0	0	0	0	0	0	0	0	0	0	0	0	0	0	0	0	
L36	0	0	0	0	0	0	0	0	0	0	0	0	0	0	0	0	0	0	0	0	0	
L36-2	0	0	0	0	0	0	0	0	0	0	0	0	0	0	0	0	0	0	0	0	0	
L37	0	0	0	0	0	0	0	0	0	0	0	0	0	0	0	0	0	0	0	0	0	
R01	0	0	0	0	0	0	0	0	0	0	0	0	0	0	0	0	0	0	0	0	0	
R02	0	0	0	0	0	0	0	0	0	0	0	0	0	0	0	0	0	0	0	0	0	
R02-2	0	0	0	0	0	0	0	0	0	0	0	0	0	0	0	0	0	0	0	0	0	
R02-3	0	0	0	0	0	0	0	0	0	0	0	0	0	0	0	0	0	0	0	0	0	
R03	0	0	0	0	0	0	0	0	0	0	0	0	0	0	0	0	0	0	0	0	0	
R03-2	0	0	0	0	0	0	0	0	0	0	0	0	0	0	0	0	0	0	0	0	0	
R04	1	0	0	0	0	0	1	0	0	0	1	0	0	0	0	0	0	0	0	0	2	
中流部	4,513	1,451	649	404	11	4	7,032	26	16	42	6,459	283	118	61	179	129	90	0	681	14,215		
合計	4,513	1,451	649	404	11	4	7,033	26	16	42	6,460	283	118	61	179	129	90	0	681	14,216		

様式ー3			被害額（新規ダム事業実施後）					水系名：太田川			河川名：太田川			流量規模：1/150			(単位：百万円)				
氾濫 ブロッ ク	一般資産被害額							農作物被害額			公共土木施 設等被害額	営業停止損 失	家屋における 応急対策費用			事業所にお ける応急対 策費用	国・地方公 共団体にお ける応急対 策費用	その他の間 接被害	小計	合計	備考
	家屋	家庭用品	事業所資産		農漁家資産		小計	水稻	畑作物	小計			清掃労働対 価	代替活動等	小計						
			償却	在庫	償却	在庫															
L01	0	0	0	0	0	0	0	0	0	0	0	0	0	0	0	0	0	0	0	0	0
L02	0	0	0	0	0	0	0	0	0	0	0	0	0	0	0	0	0	0	0	0	0
L03	0	0	0	0	0	0	0	0	0	0	0	0	0	0	0	0	0	0	0	0	0
L04	0	0	0	0	0	0	0	0	0	0	0	0	0	0	0	0	0	0	0	0	0
L05	0	0	0	0	0	0	0	0	0	0	0	0	0	0	0	0	0	0	0	0	0
L06	0	0	0	0	0	0	0	0	0	0	0	0	0	0	0	0	0	0	0	0	0
L34	0	0	0	0	0	0	0	0	0	0	0	0	0	0	0	0	0	0	0	0	0
L35	0	0	0	0	0	0	0	0	0	0	0	0	0	0	0	0	0	0	0	0	0
L36	0	0	0	0	0	0	0	0	0	0	0	0	0	0	0	0	0	0	0	0	0
L36-2	0	0	0	0	0	0	0	0	0	0	0	0	0	0	0	0	0	0	0	0	0
L37	0	0	0	0	0	0	0	0	0	0	0	0	0	0	0	0	0	0	0	0	0
R01	0	0	0	0	0	0	0	0	0	0	0	0	0	0	0	0	0	0	0	0	0
R02	0	0	0	0	0	0	0	0	0	0	0	0	0	0	0	0	0	0	0	0	0
R02-2	0	0	0	0	0	0	0	0	0	0	0	0	0	0	0	0	0	0	0	0	0
R02-3	0	0	0	0	0	0	0	0	0	0	0	0	0	0	0	0	0	0	0	0	0
R03	0	0	0	0	0	0	0	0	0	0	0	0	0	0	0	0	0	0	0	0	0
R03-2	0	0	0	0	0	0	0	0	0	0	0	0	0	0	0	0	0	0	0	0	0
R04	1	0	0	0	0	0	0	1	0	0	0	0	1	0	0	0	0	0	0	0	2
合計	1	0	0	0	0	0	1	0	0	0	1	0	0	0	0	0	0	0	0	2	

様式ー3			被害額（新規ダム事業実施後）					水系名：太田川			河川名：太田川			流量規模：1/200			(単位：百万円)					
氾 濫 ブ ロ ッ ク	一般資産被害額							農作物被害額			公共土木施 設等被害額	営業停止損 失	家屋における 応急対策費用			事業所にお ける応急対 策費用	国・地方公 共団体にお ける応急対 策費用	その他の間 接被害	小計	合計	備考	
	家屋	家庭用品	事業所資産		農漁家資産		小計	水稻	畑作物	小計			清掃労働対 価	代替活動等	小計							
			償却	在庫	償却	在庫																
L01	0	0	0	0	0	0	0	0	0	0	0	0	0	0	0	0	0	0	0	0	0	0
L02	0	0	0	0	0	0	0	0	0	0	0	0	0	0	0	0	0	0	0	0	0	0
L03	0	0	0	0	0	0	0	0	0	0	0	0	0	0	0	0	0	0	0	0	0	0
L04	0	0	0	0	0	0	0	0	0	0	0	0	0	0	0	0	0	0	0	0	0	0
L05	6,701	4,790	1,411	686	2	1	13,590	0	0	0	10,083	688	552	255	806	403	298	0	2,196	25,869		
L06	0	0	0	0	0	0	0	0	0	0	0	0	0	0	0	0	0	0	0	0	0	0
L34	0	0	0	0	0	0	0	0	0	0	0	0	0	0	0	0	0	0	0	0	0	0
L35	0	0	0	0	0	0	0	0	0	0	0	0	0	0	0	0	0	0	0	0	0	0
L36	0	0	0	0	0	0	0	0	0	0	0	0	0	0	0	0	0	0	0	0	0	0
L36-2	0	0	0	0	0	0	0	0	0	0	0	0	0	0	0	0	0	0	0	0	0	0
L37	0	0	0	0	0	0	0	0	0	0	0	0	0	0	0	0	0	0	0	0	0	0
R01	0	0	0	0	0	0	0	0	0	0	0	0	0	0	0	0	0	0	0	0	0	0
R02	0	0	0	0	0	0	0	0	0	0	0	0	0	0	0	0	0	0	0	0	0	0
R02-2	0	0	0	0	0	0	0	0	0	0	0	0	0	0	0	0	0	0	0	0	0	0
R02-3	10,708	11,697	1,276	632	28	9	24,350	0	2	2	18,100	782	1,511	660	2,171	419	729	0	4,102	46,554		
R03	0	0	0	0	0	0	0	0	0	0	0	0	0	0	0	0	0	0	0	0	0	0
R03-2	0	0	0	0	0	0	0	0	0	0	0	0	0	0	0	0	0	0	0	0	0	0
R04	1	0	0	0	0	0	1	0	0	0	1	0	0	0	0	0	0	0	0	0	2	
合計	17,409	16,487	2,686	1,319	29	10	37,941	0	2	2	28,185	1,471	2,063	915	2,977	823	1,027	0	6,298	72,425		

様式－４ 年平均被害軽減期待額（新規ダム）水系名：太田川 河川名：下流デルタ域・下流部 対象河道：令和30年 単位：百万円

流量規模	超過確率	被害額			区間平均 被害軽減額 ④	区間確率 ⑤	年平均 被害軽減額 ④×⑤	年平均被害軽減額の累計 =年平均被害軽減期待額	備考
		事業を実施 しない場合 ①	事業を実施 した場合 ②	軽減額 ③＝①－②					
1/2	0.50000	0	0	0	—	—	—	0	
1/5	0.20000	0	0	0	0	0.300	0	0	
1/10	0.10000	0	0	0	0	0.100	0	0	
1/30	0.03333	0	0	0	0	0.067	0	0	
1/50	0.02000	0	0	0	0	0.013	0	0	
1/80	0.01250	193,552	0	193,552	96,776	0.008	774	774	
1/100	0.01000	662,034	0	662,034	427,793	0.003	1,283	2,058	
1/150	0.00667	1,319,509	2	1,319,507	990,771	0.003	2,972	5,030	
1/200	0.00500	1,635,594	72,425	1,563,169	1,441,338	0.002	2,883	7,913	

様式－４ 年平均被害軽減期待額（新規ダム）水系名：太田川 河川名：中流部 対象河道：令和30年 単位：百万円

流量規模	超過確率	被害額			区間平均 被害軽減額 ④	区間確率 ⑤	年平均 被害軽減額 ④×⑤	年平均被害軽減額の累計 =年平均被害軽減期待額	備考
		事業を実施 しない場合 ①	事業を実施 した場合 ②	軽減額 ③＝①－②					
1/2	0.50000	0	0	0	—	—	—	0	
1/5	0.20000	2,129	771	1,358	679	0.300	204	204	
1/10	0.10000	5,909	2,353	3,556	2,457	0.100	246	449	
1/30	0.03333	18,466	4,692	13,774	8,665	0.067	581	1,030	
1/50	0.02000	26,919	7,619	19,299	16,537	0.013	215	1,245	
1/80	0.01250	33,715	10,611	23,104	21,201	0.008	170	1,415	
1/100	0.01000	36,551	14,216	22,335	22,719	0.003	68	1,483	

様式－４ 年平均被害軽減期待額（新規ダム）水系名：太田川

河川名：太田川

対象河道：令和30年

単位：百万円

流量規模	超過確率	被害額			区間平均 被害軽減額 ④	区間確率 ⑤	年平均 被害軽減額 ④×⑤	年平均被害軽減額の累計 =年平均被害軽減期待額	備考
		事業を実施 しない場合 ①	事業を実施 した場合 ②	軽減額 ③＝①－②					
1/2	0.50000	0	0	0	—	—	—	0	
1/5	0.20000	2,129	771	1,358	679	0.300	204	204	
1/10	0.10000	5,909	2,353	3,556	2,457	0.100	246	449	
1/30	0.03333	18,466	4,692	13,774	8,665	0.067	581	1,030	
1/50	0.02000	26,919	7,619	19,299	16,537	0.013	215	1,245	
1/80	0.01250	227,267	10,611	216,656	117,978	0.008	944	2,189	
1/100	0.01000	698,586	14,216	684,369	450,513	0.003	1,352	3,540	
1/150	0.00667	1,319,509	2	1,319,507	990,771	0.003	2,972	6,513	
1/200	0.00500	1,635,594	72,425	1,563,169	1,441,338	0.002	2,883	9,395	

様式－５

費用対便益（全体事業）

水系名：太田川 河川名：太田川

単位：百万円

年次	年度	t	割引率 4%	デフ レー ター	便 益（B）				費 用（C）						費用便益比 B／C	純現在価値 B－C	経済的 内部 収益率 EIRR	
					便 益		残存 価値 ②	計 ①＋②	建設費③		維持管理費④		計③＋④					
					便益	現在価値 ①			費用	現在価値	費用	現在価値	費用	現在価値				
基準	R 5	0	1.000	1.000														
整備期間（R 6 ～ R 30 年）	R 6	1	0.962	1.000	0	0		0	632	608	0	0	632	608				
	R 7	2	0.925	1.000	0	0		0	632	584	0	0	632	584				
	R 8	3	0.889	1.000	0	0		0	864	768	0	0	864	768				
	R 9	4	0.855	1.000	0	0		0	1,192	1,019	0	0	1,192	1,019				
	R 10	5	0.822	1.000	0	0		0	1,192	980	0	0	1,192	980				
	R 11	6	0.790	1.000	0	0		0	1,192	942	0	0	1,192	942				
	R 12	7	0.760	1.000	0	0		0	2,426	1,843	0	0	2,426	1,843				
	R 13	8	0.731	1.000	0	0		0	2,278	1,664	0	0	2,278	1,664				
	R 14	9	0.703	1.000	0	0		0	6,295	4,422	0	0	6,295	4,422				
	R 15	10	0.676	1.000	2,287	1,545		1,545	1,830	1,236	91	61	1,921	1,297				
	R 16	11	0.650	1.000	2,287	1,485		1,485	1,830	1,189	91	59	1,921	1,248				
	R 17	12	0.625	1.000	2,287	1,428		1,428	3,379	2,111	91	57	3,470	2,168				
	R 18	13	0.601	1.000	2,287	1,373		1,373	3,697	2,220	91	55	3,788	2,275				
	R 19	14	0.577	1.000	2,287	1,320		1,320	2,924	1,689	91	52	3,015	1,741				
	R 20	15	0.555	1.000	2,287	1,270		1,270	2,924	1,624	91	50	3,015	1,674				
	R 21	16	0.534	1.000	2,287	1,221		1,221	2,924	1,561	91	49	3,015	1,610				
	R 22	17	0.513	1.000	2,287	1,174		1,174	6,300	3,234	91	47	6,391	3,281				
	R 23	18	0.494	1.000	2,287	1,129		1,129	7,609	3,756	91	45	7,700	3,801				
	R 24	19	0.475	1.000	2,287	1,085		1,085	7,609	3,612	91	43	7,700	3,655				
	R 25	20	0.456	1.000	2,287	1,044		1,044	11,179	5,102	91	41	11,270	5,143				
	R 26	21	0.439	1.000	2,287	1,003		1,003	20,144	8,840	91	40	20,235	8,880				
	R 27	22	0.422	1.000	2,287	965		965	20,158	8,506	91	38	20,249	8,544				
	R 28	23	0.406	1.000	2,287	928		928	20,826	8,450	91	37	20,917	8,487				
	R 29	24	0.390	1.000	2,287	892		892	10,778	4,205	91	35	10,869	4,240				
	R 30	25	0.375	1.000	2,287	858		858	13,850	5,195	91	34	13,941	5,229				
	施設完成後の評価期間（50年）	R 31	26	0.361	1.000	11,682	4,214		4,214			509	184	509	184			
		R 32	27	0.347	1.000	11,682	4,051		4,051			509	177	509	177			
		R 33	28	0.333	1.000	11,682	3,896		3,896			509	169	509	169			
		R 34	29	0.321	1.000	11,682	3,746		3,746			509	163	509	163			
		R 35	30	0.308	1.000	11,682	3,602		3,602			509	157	509	157			
R 36		31	0.296	1.000	11,682	3,463		3,463			509	151	509	151				
R 37		32	0.285	1.000	11,682	3,330		3,330			509	145	509	145				
R 38		33	0.274	1.000	11,682	3,202		3,202			509	140	509	140				
R 39		34	0.264	1.000	11,682	3,079		3,079			509	134	509	134				
R 40		35	0.253	1.000	11,682	2,960		2,960			509	129	509	129				
R 41		36	0.244	1.000	11,682	2,846		2,846			509	124	509	124				
R 42		37	0.234	1.000	11,682	2,737		2,737			509	119	509	119				
R 43		38	0.225	1.000	11,682	2,632		2,632			509	114	509	114				
R 44		39	0.217	1.000	11,682	2,530		2,530			509	111	509	111				
R 45		40	0.208	1.000	11,682	2,433		2,433			509	106	509	106				
R 46		41	0.200	1.000	11,682	2,340		2,340			509	102	509	102				
R 47		42	0.193	1.000	11,682	2,249		2,249			509	99	509	99				
R 48		43	0.185	1.000	11,682	2,163		2,163			509	94	509	94				
R 49		44	0.178	1.000	11,682	2,080		2,080			509	90	509	90				
R 50		45	0.171	1.000	11,682	1,999		1,999			509	88	509	88				
R 51		46	0.165	1.000	11,682	1,923		1,923			509	84	509	84				
R 52		47	0.158	1.000	11,682	1,849		1,849			509	80	509	80				
R 53		48	0.152	1.000	11,682	1,778		1,778			509	78	509	78				
R 54		49	0.146	1.000	11,682	1,710		1,710			509	74	509	74				
R 55		50	0.141	1.000	11,682	1,644		1,644			509	72	509	72				
R 56		51	0.135	1.000	11,682	1,580		1,580			509	69	509	69				
R 57		52	0.130	1.000	11,682	1,519		1,519			509	66	509	66				
R 58		53	0.125	1.000	11,682	1,461		1,461			509	63	509	63				
R 59		54	0.120	1.000	11,682	1,405		1,405			509	61	509	61				
R 60		55	0.116	1.000	11,682	1,351		1,351			509	59	509	59				
R 61		56	0.111	1.000	11,682	1,299		1,299			509	57	509	57				
R 62		57	0.107	1.000	11,682	1,249		1,249			509	55	509	55				
R 63		58	0.103	1.000	11,682	1,201		1,201			509	52	509	52				
R 64		59	0.099	1.000	11,682	1,155		1,155			509	50	509	50				
R 65		60	0.095	1.000	9,395	893		893			418	40	418	40				
R 66		61	0.091	1.000	9,395	859		859			418	38	418	38				
R 67		62	0.088	1.000	9,395	826		826			418	37	418	37				
R 68		63	0.085	1.000	9,395	794		794			418	35	418	35				
R 69		64	0.081	1.000	9,395	763		763			418	34	418	34				
R 70		65	0.078	1.000	9,395	734		734			418	33	418	33				
R 71	66	0.075	1.000	9,395	706		706			418	31	418	31					
R 72	67	0.072	1.000	9,395	679		679			418	30	418	30					
R 73	68	0.069	1.000	9,395	653		653			418	29	418	29					
R 74	69	0.067	1.000	9,395	627		627			418	28	418	28					
R 75	70	0.064	1.000	9,395	603		603			418	27	418	27					
R 76	71	0.062	1.000	9,395	580		580			418	26	418	26					
R 77	72	0.059	1.000	9,395	558		558			418	25	418	25					
R 78	73	0.057	1.000	9,395	536		536			418	24	418	24					
R 79	74	0.055	1.000	9,395	516		516			418	23	418	23					
R 80	75	0.053	1.000	9,395	496		496			418	22	418	22					
合 計					584,092	110,219	3,257	113,476	154,663	75,360	25,455	4,741	180,118	80,101	1.42	33,375	6.0%	

様式－５

費用対便益（全体事業：残事業費+10%） 水系名：太田川 河川名：太田川

単位：百万円

年次	年度	t	割引率 4%	デフ レー ター	便 益 (B)				費 用 (C)						費用便益比 B／C	純現在価値 B－C	経済的 内部 収益率 EIRR	
					便 益		残存 価値 ②	計 ①＋②	建設費③		維持管理費④		計③＋④					
					便益	現在価値 ①			費用	現在価値	費用	現在価値	費用	現在価値				
基準	R 5	0	1.000	1.000														
整備期間 (R 6 ～ R 3 0 年)	R 6	1	0.962	1.000	0	0		0	695	668	0	0	695	668				
	R 7	2	0.925	1.000	0	0		0	695	643	0	0	695	643				
	R 8	3	0.889	1.000	0	0		0	950	845	0	0	950	845				
	R 9	4	0.855	1.000	0	0		0	1,311	1,121	0	0	1,311	1,121				
	R 10	5	0.822	1.000	0	0		0	1,311	1,078	0	0	1,311	1,078				
	R 11	6	0.790	1.000	0	0		0	1,311	1,036	0	0	1,311	1,036				
	R 12	7	0.760	1.000	0	0		0	2,669	2,028	0	0	2,669	2,028				
	R 13	8	0.731	1.000	0	0		0	2,506	1,831	0	0	2,506	1,831				
	R 14	9	0.703	1.000	0	0		0	6,924	4,865	0	0	6,924	4,865				
	R 15	10	0.676	1.000	2,287	1,545		1,545	2,013	1,360	91	61	2,104	1,421				
	R 16	11	0.650	1.000	2,287	1,485		1,485	2,013	1,308	91	59	2,104	1,367				
	R 17	12	0.625	1.000	2,287	1,428		1,428	3,717	2,322	91	57	3,808	2,379				
	R 18	13	0.601	1.000	2,287	1,373		1,373	4,067	2,442	91	55	4,158	2,497				
	R 19	14	0.577	1.000	2,287	1,320		1,320	3,216	1,857	91	52	3,307	1,909				
	R 20	15	0.555	1.000	2,287	1,270		1,270	3,216	1,786	91	50	3,307	1,836				
	R 21	16	0.534	1.000	2,287	1,221		1,221	3,216	1,717	91	49	3,307	1,766				
	R 22	17	0.513	1.000	2,287	1,174		1,174	6,930	3,558	91	47	7,021	3,605				
	R 23	18	0.494	1.000	2,287	1,129		1,129	8,370	4,132	91	45	8,461	4,177				
	R 24	19	0.475	1.000	2,287	1,085		1,085	8,370	3,973	91	43	8,461	4,016				
	R 25	20	0.456	1.000	2,287	1,044		1,044	12,297	5,612	91	41	12,388	5,653				
	R 26	21	0.439	1.000	2,287	1,003		1,003	22,158	9,724	91	40	22,249	9,764				
	R 27	22	0.422	1.000	2,287	965		965	22,174	9,356	91	38	22,265	9,394				
	R 28	23	0.406	1.000	2,287	928		928	22,909	9,295	91	37	23,000	9,332				
	R 29	24	0.390	1.000	2,287	892		892	11,856	4,625	91	35	11,947	4,660				
	R 30	25	0.375	1.000	2,287	858		858	15,235	5,715	91	34	15,326	5,749				
	施設 完成後の 評価期間 (5 0 年)	R 31	26	0.361	1.000	11,682	4,214		4,214			509	184	509	184			
		R 32	27	0.347	1.000	11,682	4,051		4,051			509	177	509	177			
		R 33	28	0.333	1.000	11,682	3,896		3,896			509	169	509	169			
		R 34	29	0.321	1.000	11,682	3,746		3,746			509	163	509	163			
		R 35	30	0.308	1.000	11,682	3,602		3,602			509	157	509	157			
R 36		31	0.296	1.000	11,682	3,463		3,463			509	151	509	151				
R 37		32	0.285	1.000	11,682	3,330		3,330			509	145	509	145				
R 38		33	0.274	1.000	11,682	3,202		3,202			509	140	509	140				
R 39		34	0.264	1.000	11,682	3,079		3,079			509	134	509	134				
R 40		35	0.253	1.000	11,682	2,960		2,960			509	129	509	129				
R 41		36	0.244	1.000	11,682	2,846		2,846			509	124	509	124				
R 42		37	0.234	1.000	11,682	2,737		2,737			509	119	509	119				
R 43		38	0.225	1.000	11,682	2,632		2,632			509	114	509	114				
R 44		39	0.217	1.000	11,682	2,530		2,530			509	111	509	111				
R 45		40	0.208	1.000	11,682	2,433		2,433			509	106	509	106				
R 46		41	0.200	1.000	11,682	2,340		2,340			509	102	509	102				
R 47		42	0.193	1.000	11,682	2,249		2,249			509	99	509	99				
R 48		43	0.185	1.000	11,682	2,163		2,163			509	94	509	94				
R 49		44	0.178	1.000	11,682	2,080		2,080			509	90	509	90				
R 50		45	0.171	1.000	11,682	1,999		1,999			509	88	509	88				
R 51		46	0.165	1.000	11,682	1,923		1,923			509	84	509	84				
R 52		47	0.158	1.000	11,682	1,849		1,849			509	80	509	80				
R 53		48	0.152	1.000	11,682	1,778		1,778			509	78	509	78				
R 54		49	0.146	1.000	11,682	1,710		1,710			509	74	509	74				
R 55		50	0.141	1.000	11,682	1,644		1,644			509	72	509	72				
R 56		51	0.135	1.000	11,682	1,580		1,580			509	69	509	69				
R 57		52	0.130	1.000	11,682	1,519		1,519			509	66	509	66				
R 58		53	0.125	1.000	11,682	1,461		1,461			509	63	509	63				
R 59		54	0.120	1.000	11,682	1,405		1,405			509	61	509	61				
R 60		55	0.116	1.000	11,682	1,351		1,351			509	59	509	59				
R 61	56	0.111	1.000	11,682	1,299		1,299			509	57	509	57					
R 62	57	0.107	1.000	11,682	1,249		1,249			509	55	509	55					
R 63	58	0.103	1.000	11,682	1,201		1,201			509	52	509	52					
R 64	59	0.099	1.000	11,682	1,155		1,155			509	50	509	50					
R 65	60	0.095	1.000	9,395	893		893			418	40	418	40					
R 66	61	0.091	1.000	9,395	859		859			418	38	418	38					
R 67	62	0.088	1.000	9,395	826		826			418	37	418	37					
R 68	63	0.085	1.000	9,395	794		794			418	35	418	35					
R 69	64	0.081	1.000	9,395	763		763			418	34	418	34					
R 70	65	0.078	1.000	9,395	734		734			418	33	418	33					
R 71	66	0.075	1.000	9,395	706		706			418	31	418	31					
R 72	67	0.072	1.000	9,395	679		679			418	30	418	30					
R 73	68	0.069	1.000	9,395	653		653			418	29	418	29					
R 74	69	0.067	1.000	9,395	627		627			418	28	418	28					
R 75	70	0.064	1.000	9,395	603		603			418	27	418	27					
R 76	71	0.062	1.000	9,395	580		580			418	26	418	26					
R 77	72	0.059	1.000	9,395	558		558			418	25	418	25					
R 78	73	0.057	1.000	9,395	536		536			418	24	418	24					
R 79	74	0.055	1.000	9,395	516		516			418	23	418	23					
R 80	75	0.053	1.000	9,395	496		496			418	22	418	22					
合 計					584,092	110,219	3,583	113,802	170,130	82,897	25,455	4,741	195,584	87,638	1.30	26,164	5.4%	

様式－５

費用対便益（全体事業：残事業費-10%） 水系名：太田川 河川名：太田川

単位：百万円

年次	年度	t	割引率 4%	デフ レー ター	便 益 (B)				費 用 (C)						費用便益比 B / C	純現在価値 B - C	経済的 内部 収益率 EIRR	
					便 益		残存 価値 ②	計 ①+②	建設費③		維持管理費④		計③+④					
					便益	現在価値 ①			費用	現在価値	費用	現在価値	費用	現在価値				
基準	R 5	0	1.000	1.000														
整備期間 (R 6 ～ R 3 0 年)	R 6	1	0.962	1.000	0	0		0	569	547	0	0	569	547				
	R 7	2	0.925	1.000	0	0		0	569	526	0	0	569	526				
	R 8	3	0.889	1.000	0	0		0	778	691	0	0	778	691				
	R 9	4	0.855	1.000	0	0		0	1,073	917	0	0	1,073	917				
	R 10	5	0.822	1.000	0	0		0	1,073	882	0	0	1,073	882				
	R 11	6	0.790	1.000	0	0		0	1,073	848	0	0	1,073	848				
	R 12	7	0.760	1.000	0	0		0	2,183	1,659	0	0	2,183	1,659				
	R 13	8	0.731	1.000	0	0		0	2,050	1,498	0	0	2,050	1,498				
	R 14	9	0.703	1.000	0	0		0	5,665	3,981	0	0	5,665	3,981				
	R 15	10	0.676	1.000	2,287	1,545		1,545	1,647	1,113	91	61	1,738	1,174				
	R 16	11	0.650	1.000	2,287	1,485		1,485	1,647	1,070	91	59	1,738	1,129				
	R 17	12	0.625	1.000	2,287	1,428		1,428	3,041	1,899	91	57	3,132	1,956				
	R 18	13	0.601	1.000	2,287	1,373		1,373	3,327	1,998	91	55	3,418	2,053				
	R 19	14	0.577	1.000	2,287	1,320		1,320	2,632	1,520	91	52	2,723	1,572				
	R 20	15	0.555	1.000	2,287	1,270		1,270	2,632	1,461	91	50	2,723	1,511				
	R 21	16	0.534	1.000	2,287	1,221		1,221	2,632	1,405	91	49	2,723	1,454				
	R 22	17	0.513	1.000	2,287	1,174		1,174	5,670	2,911	91	47	5,761	2,958				
	R 23	18	0.494	1.000	2,287	1,129		1,129	6,848	3,380	91	45	6,939	3,425				
	R 24	19	0.475	1.000	2,287	1,085		1,085	6,848	3,250	91	43	6,939	3,293				
	R 25	20	0.456	1.000	2,287	1,044		1,044	10,061	4,592	91	41	10,152	4,633				
	R 26	21	0.439	1.000	2,287	1,003		1,003	18,130	7,956	91	40	18,221	7,996				
	R 27	22	0.422	1.000	2,287	965		965	18,142	7,655	91	38	18,233	7,693				
	R 28	23	0.406	1.000	2,287	928		928	18,743	7,605	91	37	18,834	7,642				
	R 29	24	0.390	1.000	2,287	892		892	9,700	3,784	91	35	9,791	3,819				
	R 30	25	0.375	1.000	2,287	858		858	12,465	4,676	91	34	12,556	4,710				
	施設 完成 後の 評価 期間 (5 0 年)	R 31	26	0.361	1.000	11,682	4,214		4,214			509	184	509	184			
		R 32	27	0.347	1.000	11,682	4,051		4,051			509	177	509	177			
		R 33	28	0.333	1.000	11,682	3,896		3,896			509	169	509	169			
		R 34	29	0.321	1.000	11,682	3,746		3,746			509	163	509	163			
		R 35	30	0.308	1.000	11,682	3,602		3,602			509	157	509	157			
R 36		31	0.296	1.000	11,682	3,463		3,463			509	151	509	151				
R 37		32	0.285	1.000	11,682	3,330		3,330			509	145	509	145				
R 38		33	0.274	1.000	11,682	3,202		3,202			509	140	509	140				
R 39		34	0.264	1.000	11,682	3,079		3,079			509	134	509	134				
R 40		35	0.253	1.000	11,682	2,960		2,960			509	129	509	129				
R 41		36	0.244	1.000	11,682	2,846		2,846			509	124	509	124				
R 42		37	0.234	1.000	11,682	2,737		2,737			509	119	509	119				
R 43		38	0.225	1.000	11,682	2,632		2,632			509	114	509	114				
R 44		39	0.217	1.000	11,682	2,530		2,530			509	111	509	111				
R 45		40	0.208	1.000	11,682	2,433		2,433			509	106	509	106				
R 46		41	0.200	1.000	11,682	2,340		2,340			509	102	509	102				
R 47		42	0.193	1.000	11,682	2,249		2,249			509	99	509	99				
R 48		43	0.185	1.000	11,682	2,163		2,163			509	94	509	94				
R 49		44	0.178	1.000	11,682	2,080		2,080			509	90	509	90				
R 50		45	0.171	1.000	11,682	1,999		1,999			509	88	509	88				
R 51		46	0.165	1.000	11,682	1,923		1,923			509	84	509	84				
R 52		47	0.158	1.000	11,682	1,849		1,849			509	80	509	80				
R 53		48	0.152	1.000	11,682	1,778		1,778			509	78	509	78				
R 54		49	0.146	1.000	11,682	1,710		1,710			509	74	509	74				
R 55		50	0.141	1.000	11,682	1,644		1,644			509	72	509	72				
R 56		51	0.135	1.000	11,682	1,580		1,580			509	69	509	69				
R 57		52	0.130	1.000	11,682	1,519		1,519			509	66	509	66				
R 58		53	0.125	1.000	11,682	1,461		1,461			509	63	509	63				
R 59		54	0.120	1.000	11,682	1,405		1,405			509	61	509	61				
R 60		55	0.116	1.000	11,682	1,351		1,351			509	59	509	59				
R 61		56	0.111	1.000	11,682	1,299		1,299			509	57	509	57				
R 62		57	0.107	1.000	11,682	1,249		1,249			509	55	509	55				
R 63		58	0.103	1.000	11,682	1,201		1,201			509	52	509	52				
R 64		59	0.099	1.000	11,682	1,155		1,155			509	50	509	50				
R 65		60	0.095	1.000	9,395	893		893			418	40	418	40				
R 66		61	0.091	1.000	9,395	859		859			418	38	418	38				
R 67		62	0.088	1.000	9,395	826		826			418	37	418	37				
R 68		63	0.085	1.000	9,395	794		794			418	35	418	35				
R 69		64	0.081	1.000	9,395	763		763			418	34	418	34				
R 70		65	0.078	1.000	9,395	734		734			418	33	418	33				
R 71	66	0.075	1.000	9,395	706		706			418	31	418	31					
R 72	67	0.072	1.000	9,395	679		679			418	30	418	30					
R 73	68	0.069	1.000	9,395	653		653			418	29	418	29					
R 74	69	0.067	1.000	9,395	627		627			418	28	418	28					
R 75	70	0.064	1.000	9,395	603		603			418	27	418	27					
R 76	71	0.062	1.000	9,395	580		580			418	26	418	26					
R 77	72	0.059	1.000	9,395	558		558			418	25	418	25					
R 78	73	0.057	1.000	9,395	536		536			418	24	418	24					
R 79	74	0.055	1.000	9,395	516		516			418	23	418	23					
R 80	75	0.053	1.000	9,395	496		496			418	22	418	22					
合 計					584,092	110,219	2,932	113,151	139,197	67,824	25,455	4,741	164,652	72,565	1.56	40,586	6.7%	

様式－５

費用対便益（全体事業：残工期+10%）

水系名：太田川 河川名：太田川

単位：百万円

年次	年度	t	割引率 4%	デフ レー ター	便 益 (B)				費 用 (C)						費用便益比 B／C	純現在価値 B－C	経済的 内部 收益率 EIRR
					便 益		残存 価値 ②	計 ①＋②	建設費③		維持管理費④		計③＋④				
					便 益	現在価値 ①			費用	現在価値	費用	現在価値	費用	現在価値			
基準	R 5	0	1.000	1.000													
整備期間（R 6 ～ R 33 年）	R 6	1	0.962	1.000	0	0	0	564	543	0	0	564	543				
	R 7	2	0.925	1.000	0	0	0	564	522	0	0	564	522				
	R 8	3	0.889	1.000	0	0	0	722	642	0	0	722	642				
	R 9	4	0.855	1.000	0	0	0	959	820	0	0	959	820				
	R 10	5	0.822	1.000	0	0	0	1,064	875	0	0	1,064	875				
	R 11	6	0.790	1.000	0	0	0	1,064	841	0	0	1,064	841				
	R 12	7	0.760	1.000	0	0	0	1,373	1,043	0	0	1,373	1,043				
	R 13	8	0.731	1.000	0	0	0	2,145	1,567	0	0	2,145	1,567				
	R 14	9	0.703	1.000	0	0	0	2,177	1,530	0	0	2,177	1,530				
	R 15	10	0.676	1.000	0	0	0	5,620	3,797	0	0	5,620	3,797				
	R 16	11	0.650	1.000	0	0	0	1,953	1,269	0	0	1,953	1,269				
	R 17	12	0.625	1.000	2,287	1,428	1,428	1,634	1,021	91	57	1,725	1,078				
	R 18	13	0.601	1.000	2,287	1,373	1,373	2,574	1,546	91	55	2,665	1,601				
	R 19	14	0.577	1.000	2,287	1,320	1,320	3,176	1,834	91	52	3,267	1,886				
	R 20	15	0.555	1.000	2,287	1,270	1,270	2,997	1,664	91	50	3,088	1,714				
	R 21	16	0.534	1.000	2,287	1,221	1,221	2,611	1,394	91	49	2,702	1,443				
	R 22	17	0.513	1.000	2,287	1,174	1,174	2,611	1,340	91	47	2,702	1,387				
	R 23	18	0.494	1.000	2,287	1,129	1,129	2,852	1,408	91	45	2,943	1,453				
	R 24	19	0.475	1.000	2,287	1,085	1,085	5,625	2,670	91	43	5,716	2,713				
	R 25	20	0.456	1.000	2,287	1,044	1,044	6,747	3,079	91	41	6,838	3,120				
	R 26	21	0.439	1.000	2,287	1,003	1,003	6,794	2,981	91	40	6,885	3,021				
	R 27	22	0.422	1.000	2,287	965	965	9,089	3,835	91	38	9,180	3,873				
	R 28	23	0.406	1.000	2,287	928	928	14,784	5,998	91	37	14,875	6,035				
	R 29	24	0.390	1.000	2,287	892	892	17,992	7,019	91	35	18,083	7,054				
	R 30	25	0.375	1.000	2,287	858	858	18,213	6,832	91	34	18,304	6,866				
	R 31	26	0.361	1.000	2,287	825	825	16,442	5,930	91	33	16,532	5,963				
	R 32	27	0.347	1.000	2,287	793	793	9,952	3,452	91	32	10,043	3,484				
	R 33	28	0.333	1.000	2,287	763	763	12,366	4,124	91	30	12,457	4,154				
施設完成後の評価期間（50年）	R 34	29	0.321	1.000	11,682	3,746	3,746			509	163	509	163				
	R 35	30	0.308	1.000	11,682	3,602	3,602			509	157	509	157				
	R 36	31	0.296	1.000	11,682	3,463	3,463			509	151	509	151				
	R 37	32	0.285	1.000	11,682	3,330	3,330			509	145	509	145				
	R 38	33	0.274	1.000	11,682	3,202	3,202			509	140	509	140				
	R 39	34	0.264	1.000	11,682	3,079	3,079			509	134	509	134				
	R 40	35	0.253	1.000	11,682	2,960	2,960			509	129	509	129				
	R 41	36	0.244	1.000	11,682	2,846	2,846			509	124	509	124				
	R 42	37	0.234	1.000	11,682	2,737	2,737			509	119	509	119				
	R 43	38	0.225	1.000	11,682	2,632	2,632			509	114	509	114				
	R 44	39	0.217	1.000	11,682	2,530	2,530			509	111	509	111				
	R 45	40	0.208	1.000	11,682	2,433	2,433			509	106	509	106				
	R 46	41	0.200	1.000	11,682	2,340	2,340			509	102	509	102				
	R 47	42	0.193	1.000	11,682	2,249	2,249			509	99	509	99				
	R 48	43	0.185	1.000	11,682	2,163	2,163			509	94	509	94				
	R 49	44	0.178	1.000	11,682	2,080	2,080			509	90	509	90				
	R 50	45	0.171	1.000	11,682	1,999	1,999			509	88	509	88				
	R 51	46	0.165	1.000	11,682	1,923	1,923			509	84	509	84				
	R 52	47	0.158	1.000	11,682	1,849	1,849			509	80	509	80				
	R 53	48	0.152	1.000	11,682	1,778	1,778			509	78	509	78				
	R 54	49	0.146	1.000	11,682	1,710	1,710			509	74	509	74				
	R 55	50	0.141	1.000	11,682	1,644	1,644			509	72	509	72				
	R 56	51	0.135	1.000	11,682	1,580	1,580			509	69	509	69				
	R 57	52	0.130	1.000	11,682	1,519	1,519			509	66	509	66				
	R 58	53	0.125	1.000	11,682	1,461	1,461			509	63	509	63				
	R 59	54	0.120	1.000	11,682	1,405	1,405			509	61	509	61				
	R 60	55	0.116	1.000	11,682	1,351	1,351			509	59	509	59				
	R 61	56	0.111	1.000	11,682	1,299	1,299			509	57	509	57				
	R 62	57	0.107	1.000	11,682	1,249	1,249			509	55	509	55				
	R 63	58	0.103	1.000	11,682	1,201	1,201			509	52	509	52				
	R 64	59	0.099	1.000	11,682	1,155	1,155			509	50	509	50				
	R 65	60	0.095	1.000	11,682	1,110	1,110			509	49	509	49				
	R 66	61	0.091	1.000	11,682	1,068	1,068			509	46	509	46				
	R 67	62	0.088	1.000	9,395	826	826			418	37	418	37				
	R 68	63	0.085	1.000	9,395	794	794			418	35	418	35				
	R 69	64	0.081	1.000	9,395	763	763			418	34	418	34				
	R 70	65	0.078	1.000	9,395	734	734			418	33	418	33				
	R 71	66	0.075	1.000	9,395	706	706			418	31	418	31				
	R 72	67	0.072	1.000	9,395	679	679			418	30	418	30				
	R 73	68	0.069	1.000	9,395	653	653			418	29	418	29				
	R 74	69	0.067	1.000	9,395	627	627			418	28	418	28				
	R 75	70	0.064	1.000	9,395	603	603			418	27	418	27				
	R 76	71	0.062	1.000	9,395	580	580			418	26	418	26				
	R 77	72	0.059	1.000	9,395	558	558			418	25	418	25				
	R 78	73	0.057	1.000	9,395	536	536			418	24	418	24				
	R 79	74	0.055	1.000	9,395	516	516			418	23	418	23				
	R 80	75	0.053	1.000	9,395	496	496			418	22	418	22				
	R 81	76	0.051	1.000	9,395	477	477			418	21	418	21				
	R 82	77	0.049	1.000	9,395	459	459			418	20	418	20				
	R 83	78	0.047	1.000	9,395	441	441			418	20	418	20				
合 計					584,092	99,212	2,896	102,108	154,663	69,576	25,455	4,264	180,118	73,840	1.38	28,268	5.8%

様式－５

費用対便益（全体事業：残工期-10%）

水系名：太田川 河川名：太田川

単位：百万円

年次	年度	t	割引率 4%	デフ レー ター	便 益 (B)				費 用 (C)						費用便益比 B／C	純現在価値 B－C	経済的 内部 収益率 EIRR
					便益		残存 価値 ②	計 ①＋②	建設費③		維持管理費④		計③＋④				
					便益	現在価値 ①			費用	現在価値	費用	現在価値	費用	現在価値			
基準	R 5	0	1.000	1.000													
整備期間（R 6 ～ R 27年）	R 6	1	0.962	1.000	0	0		0	718	691	0	0	718	691			
	R 7	2	0.925	1.000	0	0		0	781	722	0	0	781	722			
	R 8	3	0.889	1.000	0	0		0	1,116	992	0	0	1,116	992			
	R 9	4	0.855	1.000	0	0		0	1,355	1,158	0	0	1,355	1,158			
	R 10	5	0.822	1.000	0	0		0	1,355	1,113	0	0	1,355	1,113			
	R 11	6	0.790	1.000	0	0		0	2,364	1,869	0	0	2,364	1,869			
	R 12	7	0.760	1.000	0	0		0	2,615	1,988	0	0	2,615	1,988			
	R 13	8	0.731	1.000	0	0		0	6,565	4,797	0	0	6,565	4,797			
	R 14	9	0.703	1.000	2,287	1,606		1,606	2,080	1,461	91	64	2,170	1,525			
	R 15	10	0.676	1.000	2,287	1,545		1,545	2,643	1,785	91	61	2,734	1,846			
	R 16	11	0.650	1.000	2,287	1,485		1,485	3,999	2,598	91	59	4,090	2,657			
	R 17	12	0.625	1.000	2,287	1,428		1,428	3,709	2,317	91	57	3,800	2,374			
	R 18	13	0.601	1.000	2,287	1,373		1,373	3,323	1,996	91	55	3,414	2,051			
	R 19	14	0.577	1.000	2,287	1,320		1,320	3,323	1,919	91	52	3,414	1,971			
	R 20	15	0.555	1.000	2,287	1,270		1,270	6,912	3,838	91	50	7,003	3,888			
	R 21	16	0.534	1.000	2,287	1,221		1,221	8,647	4,616	91	49	8,738	4,665			
	R 22	17	0.513	1.000	2,287	1,174		1,174	9,783	5,022	91	47	9,873	5,069			
	R 23	18	0.494	1.000	2,287	1,129		1,129	16,778	8,282	91	45	16,869	8,327			
	R 24	19	0.475	1.000	2,287	1,085		1,085	22,899	10,869	91	43	22,990	10,912			
	R 25	20	0.456	1.000	2,287	1,044		1,044	23,393	10,676	91	41	23,484	10,717			
	R 26	21	0.439	1.000	2,287	1,003		1,003	14,988	6,577	91	40	15,079	6,617			
	R 27	22	0.422	1.000	2,287	965		965	15,320	6,464	91	38	15,411	6,502			
施設完成後の評価期間（50年）	R 28	23	0.406	1.000	11,682	4,740		4,740			509	207	509	207			
	R 29	24	0.390	1.000	11,682	4,557		4,557			509	198	509	198			
	R 30	25	0.375	1.000	11,682	4,382		4,382			509	191	509	191			
	R 31	26	0.361	1.000	11,682	4,214		4,214			509	184	509	184			
	R 32	27	0.347	1.000	11,682	4,051		4,051			509	177	509	177			
	R 33	28	0.333	1.000	11,682	3,896		3,896			509	169	509	169			
	R 34	29	0.321	1.000	11,682	3,746		3,746			509	163	509	163			
	R 35	30	0.308	1.000	11,682	3,602		3,602			509	157	509	157			
	R 36	31	0.296	1.000	11,682	3,463		3,463			509	151	509	151			
	R 37	32	0.285	1.000	11,682	3,330		3,330			509	145	509	145			
	R 38	33	0.274	1.000	11,682	3,202		3,202			509	140	509	140			
	R 39	34	0.264	1.000	11,682	3,079		3,079			509	134	509	134			
	R 40	35	0.253	1.000	11,682	2,960		2,960			509	129	509	129			
	R 41	36	0.244	1.000	11,682	2,846		2,846			509	124	509	124			
	R 42	37	0.234	1.000	11,682	2,737		2,737			509	119	509	119			
	R 43	38	0.225	1.000	11,682	2,632		2,632			509	114	509	114			
	R 44	39	0.217	1.000	11,682	2,530		2,530			509	111	509	111			
	R 45	40	0.208	1.000	11,682	2,433		2,433			509	106	509	106			
	R 46	41	0.200	1.000	11,682	2,340		2,340			509	102	509	102			
	R 47	42	0.193	1.000	11,682	2,249		2,249			509	99	509	99			
	R 48	43	0.185	1.000	11,682	2,163		2,163			509	94	509	94			
	R 49	44	0.178	1.000	11,682	2,080		2,080			509	90	509	90			
	R 50	45	0.171	1.000	11,682	1,999		1,999			509	88	509	88			
	R 51	46	0.165	1.000	11,682	1,923		1,923			509	84	509	84			
	R 52	47	0.158	1.000	11,682	1,849		1,849			509	80	509	80			
	R 53	48	0.152	1.000	11,682	1,778		1,778			509	78	509	78			
	R 54	49	0.146	1.000	11,682	1,710		1,710			509	74	509	74			
	R 55	50	0.141	1.000	11,682	1,644		1,644			509	72	509	72			
	R 56	51	0.135	1.000	11,682	1,580		1,580			509	69	509	69			
	R 57	52	0.130	1.000	11,682	1,519		1,519			509	66	509	66			
	R 58	53	0.125	1.000	11,682	1,461		1,461			509	63	509	63			
	R 59	54	0.120	1.000	11,682	1,405		1,405			509	61	509	61			
	R 60	55	0.116	1.000	11,682	1,351		1,351			509	59	509	59			
	R 61	56	0.111	1.000	11,682	1,299		1,299			509	57	509	57			
	R 62	57	0.107	1.000	11,682	1,249		1,249			509	55	509	55			
	R 63	58	0.103	1.000	11,682	1,201		1,201			509	52	509	52			
	R 64	59	0.099	1.000	9,395	929		929			418	41	418	41			
	R 65	60	0.095	1.000	9,395	893		893			418	40	418	40			
	R 66	61	0.091	1.000	9,395	859		859			418	38	418	38			
	R 67	62	0.088	1.000	9,395	826		826			418	37	418	37			
	R 68	63	0.085	1.000	9,395	794		794			418	35	418	35			
	R 69	64	0.081	1.000	9,395	763		763			418	34	418	34			
	R 70	65	0.078	1.000	9,395	734		734			418	33	418	33			
	R 71	66	0.075	1.000	9,395	706		706			418	31	418	31			
	R 72	67	0.072	1.000	9,395	679		679			418	30	418	30			
	R 73	68	0.069	1.000	9,395	653		653			418	29	418	29			
	R 74	69	0.067	1.000	9,395	627		627			418	28	418	28			
	R 75	70	0.064	1.000	9,395	603		603			418	27	418	27			
R 76	71	0.062	1.000	9,395	580		580			418	26	418	26				
R 77	72	0.059	1.000	9,395	558		558			418	25	418	25				
合 計					584,092	121,052	3,664	124,716	154,663	81,750	25,455	5,217	180,118	86,967	1.43	37,749	6.1%

様式－５

費用対便益（全体事業：資産+10%）

水系名：太田川 河川名：太田川

単位：百万円

年次	年度	t	割引率 4%	デフ レー ター	便 益 (B)				費 用 (C)						費用便益比 B／C	純現在価値 B－C	経済的 内部 收益率 EIRR		
					便 益		残存 価値 ②	計 ①＋②	建設費③		維持管理費④		計③＋④						
					便 益	現在価値 ①			費用	現在価値	費用	現在価値	費用	現在価値					
基準	R 5	0	1.000	1.000				0	632	608	0	0	632	608					
整備期間 (R 6 ～ R 30 年)	R 6	1	0.962	1.000	0	0		0	632	584	0	0	632	584					
	R 7	2	0.925	1.000	0	0		0	864	768	0	0	864	768					
	R 8	3	0.889	1.000	0	0		0	1,192	1,019	0	0	1,192	1,019					
	R 9	4	0.855	1.000	0	0		0	1,192	980	0	0	1,192	980					
	R 10	5	0.822	1.000	0	0		0	1,192	942	0	0	1,192	942					
	R 11	6	0.790	1.000	0	0		0	2,426	1,843	0	0	2,426	1,843					
	R 12	7	0.760	1.000	0	0		0	2,278	1,664	0	0	2,278	1,664					
	R 13	8	0.731	1.000	0	0		0	6,295	4,422	0	0	6,295	4,422					
	R 14	9	0.703	1.000	0	0		1,686	1,830	1,236	91	61	1,921	1,297					
	R 15	10	0.676	1.000	2,496	1,686		1,622	1,830	1,189	91	59	1,921	1,248					
	R 16	11	0.650	1.000	2,496	1,622		1,559	3,379	2,111	91	57	3,470	2,168					
	R 17	12	0.625	1.000	2,496	1,559		1,499	3,697	2,220	91	55	3,788	2,275					
	R 18	13	0.601	1.000	2,496	1,499		1,442	2,924	1,689	91	52	3,015	1,741					
	R 19	14	0.577	1.000	2,496	1,442		1,386	2,924	1,624	91	50	3,015	1,674					
	R 20	15	0.555	1.000	2,496	1,386		1,333	2,924	1,561	91	49	3,015	1,610					
	R 21	16	0.534	1.000	2,496	1,333		1,282	6,300	3,234	91	47	6,391	3,281					
	R 22	17	0.513	1.000	2,496	1,282		1,232	7,609	3,756	91	45	7,700	3,801					
	R 23	18	0.494	1.000	2,496	1,232		1,185	7,609	3,612	91	43	7,700	3,655					
	R 24	19	0.475	1.000	2,496	1,185		1,139	11,179	5,102	91	41	11,270	5,143					
	R 25	20	0.456	1.000	2,496	1,139		1,095	20,144	8,840	91	40	20,235	8,880					
	R 26	21	0.439	1.000	2,496	1,095		1,053	20,158	8,506	91	38	20,249	8,544					
	R 27	22	0.422	1.000	2,496	1,053		1,013	20,826	8,450	91	37	20,917	8,487					
	R 28	23	0.406	1.000	2,496	1,013		974	10,778	4,205	91	35	10,869	4,240					
	R 29	24	0.390	1.000	2,496	974		936	13,850	5,195	91	34	13,941	5,229					
	R 30	25	0.375	1.000	2,496	936		4,599			509	184	509	184					
	施設 完成後の 評価期間 (50 年)	R 31	26	0.361	1.000	12,752	4,599		4,423			509	177	509	177				
R 32		27	0.347	1.000	12,752	4,423		4,252			509	169	509	169					
R 33		28	0.333	1.000	12,752	4,252		4,089			509	163	509	163					
R 34		29	0.321	1.000	12,752	4,089		3,932			509	157	509	157					
R 35		30	0.308	1.000	12,752	3,932		3,781			509	151	509	151					
R 36		31	0.296	1.000	12,752	3,781		3,636			509	145	509	145					
R 37		32	0.285	1.000	12,752	3,636		3,495			509	140	509	140					
R 38		33	0.274	1.000	12,752	3,495		3,361			509	134	509	134					
R 39		34	0.264	1.000	12,752	3,361		3,232			509	129	509	129					
R 40		35	0.253	1.000	12,752	3,232		3,107			509	124	509	124					
R 41		36	0.244	1.000	12,752	3,107		2,988			509	119	509	119					
R 42		37	0.234	1.000	12,752	2,988		2,873			509	114	509	114					
R 43		38	0.225	1.000	12,752	2,873		2,763			509	111	509	111					
R 44		39	0.217	1.000	12,752	2,763		2,656			509	106	509	106					
R 45		40	0.208	1.000	12,752	2,656		2,554			509	102	509	102					
R 46		41	0.200	1.000	12,752	2,554		2,456			509	99	509	99					
R 47		42	0.193	1.000	12,752	2,456		2,361			509	94	509	94					
R 48		43	0.185	1.000	12,752	2,361		2,270			509	90	509	90					
R 49		44	0.178	1.000	12,752	2,270		2,183			509	88	509	88					
R 50		45	0.171	1.000	12,752	2,183		2,099			509	84	509	84					
R 51		46	0.165	1.000	12,752	2,099		2,018			509	80	509	80					
R 52		47	0.158	1.000	12,752	2,018		1,941			509	78	509	78					
R 53		48	0.152	1.000	12,752	1,941		1,866			509	74	509	74					
R 54		49	0.146	1.000	12,752	1,866		1,794			509	72	509	72					
R 55		50	0.141	1.000	12,752	1,794		1,726			509	69	509	69					
R 56		51	0.135	1.000	12,752	1,726		1,659			509	66	509	66					
R 57		52	0.130	1.000	12,752	1,659		1,595			509	63	509	63					
R 58		53	0.125	1.000	12,752	1,595		1,534			509	61	509	61					
R 59		54	0.120	1.000	12,752	1,534		1,475			509	59	509	59					
R 60		55	0.116	1.000	12,752	1,475		1,419			509	57	509	57					
R 61		56	0.111	1.000	12,752	1,419		1,364			509	55	509	55					
R 62		57	0.107	1.000	12,752	1,364		1,312			509	52	509	52					
R 63		58	0.103	1.000	12,752	1,312		1,261			509	50	509	50					
R 64		59	0.099	1.000	12,752	1,261		975			418	40	418	40					
R 65		60	0.095	1.000	10,256	975		937			418	38	418	38					
R 66		61	0.091	1.000	10,256	937		901			418	37	418	37					
R 67		62	0.088	1.000	10,256	901		867			418	35	418	35					
R 68		63	0.085	1.000	10,256	867		833			418	34	418	34					
R 69		64	0.081	1.000	10,256	833		801			418	33	418	33					
R 70		65	0.078	1.000	10,256	801		771			418	31	418	31					
R 71		66	0.075	1.000	10,256	771		741			418	30	418	30					
R 72		67	0.072	1.000	10,256	741		712			418	29	418	29					
R 73		68	0.069	1.000	10,256	712		685			418	28	418	28					
R 74		69	0.067	1.000	10,256	685		659			418	27	418	27					
R 75		70	0.064	1.000	10,256	659		633			418	26	418	26					
R 76		71	0.062	1.000	10,256	633		609			418	25	418	25					
R 77		72	0.059	1.000	10,256	609		586			418	24	418	24					
R 78		73	0.057	1.000	10,256	586		563			418	23	418	23					
R 79		74	0.055	1.000	10,256	563		541			418	22	418	22					
R 80		75	0.053	1.000	10,256	541		637,621	120,324	3,257	123,581	154,663	75,360	25,455	4,741	180,118	80,101	1.54	43,480

様式－５ 費用対便益（全体事業：資産-10%） 水系名：太田川 河川名：太田川 単位：百万円

年次	年度	t	割引率 4%	デフ レー ター	便 益 (B)			費 用 (C)						費用便益比 B / C	純現在価値 B - C	経済的 内部 収益率 EIRR	
					便 益		残存 価値 ②	計 ①+②	建設費③		維持管理費④		計③+④				
					便益	現在価値 ①			費用	現在価値	費用	現在価値	費用	現在価値			
基準	R 5	0	1.000	1.000													
整備期間 (R 6 ～ R 3 0 年)	R 6	1	0.962	1.000	0	0	0	632	608	0	0	632	608				
	R 7	2	0.925	1.000	0	0	0	632	584	0	0	632	584				
	R 8	3	0.889	1.000	0	0	0	864	768	0	0	864	768				
	R 9	4	0.855	1.000	0	0	0	1,192	1,019	0	0	1,192	1,019				
	R 10	5	0.822	1.000	0	0	0	1,192	980	0	0	1,192	980				
	R 11	6	0.790	1.000	0	0	0	1,192	942	0	0	1,192	942				
	R 12	7	0.760	1.000	0	0	0	2,426	1,843	0	0	2,426	1,843				
	R 13	8	0.731	1.000	0	0	0	2,278	1,664	0	0	2,278	1,664				
	R 14	9	0.703	1.000	0	0	0	6,295	4,422	0	0	6,295	4,422				
	R 15	10	0.676	1.000	2,077	1,403	1,403	1,830	1,236	91	61	1,921	1,297				
	R 16	11	0.650	1.000	2,077	1,349	1,349	1,830	1,189	91	59	1,921	1,248				
	R 17	12	0.625	1.000	2,077	1,297	1,297	3,379	2,111	91	57	3,470	2,168				
	R 18	13	0.601	1.000	2,077	1,247	1,247	3,697	2,220	91	55	3,788	2,275				
	R 19	14	0.577	1.000	2,077	1,199	1,199	2,924	1,689	91	52	3,015	1,741				
	R 20	15	0.555	1.000	2,077	1,153	1,153	2,924	1,624	91	50	3,015	1,674				
	R 21	16	0.534	1.000	2,077	1,109	1,109	2,924	1,561	91	49	3,015	1,610				
	R 22	17	0.513	1.000	2,077	1,066	1,066	6,300	3,234	91	47	6,391	3,281				
	R 23	18	0.494	1.000	2,077	1,025	1,025	7,609	3,756	91	45	7,700	3,801				
	R 24	19	0.475	1.000	2,077	986	986	7,609	3,612	91	43	7,700	3,655				
	R 25	20	0.456	1.000	2,077	948	948	11,179	5,102	91	41	11,270	5,143				
	R 26	21	0.439	1.000	2,077	911	911	20,144	8,840	91	40	20,235	8,880				
	R 27	22	0.422	1.000	2,077	876	876	20,158	8,506	91	38	20,249	8,544				
	R 28	23	0.406	1.000	2,077	843	843	20,826	8,450	91	37	20,917	8,487				
	R 29	24	0.390	1.000	2,077	810	810	10,778	4,205	91	35	10,869	4,240				
	R 30	25	0.375	1.000	2,077	779	779	13,850	5,195	91	34	13,941	5,229				
	施設 完成 後の 評価 期間 (5 0 年)	R 31	26	0.361	1.000	10,611	3,827	3,827			509	184	509	184			
R 32		27	0.347	1.000	10,611	3,680	3,680			509	177	509	177				
R 33		28	0.333	1.000	10,611	3,539	3,539			509	169	509	169				
R 34		29	0.321	1.000	10,611	3,403	3,403			509	163	509	163				
R 35		30	0.308	1.000	10,611	3,271	3,271			509	157	509	157				
R 36		31	0.296	1.000	10,611	3,146	3,146			509	151	509	151				
R 37		32	0.285	1.000	10,611	3,025	3,025			509	145	509	145				
R 38		33	0.274	1.000	10,611	2,908	2,908			509	140	509	140				
R 39		34	0.264	1.000	10,611	2,796	2,796			509	134	509	134				
R 40		35	0.253	1.000	10,611	2,689	2,689			509	129	509	129				
R 41		36	0.244	1.000	10,611	2,586	2,586			509	124	509	124				
R 42		37	0.234	1.000	10,611	2,487	2,487			509	119	509	119				
R 43		38	0.225	1.000	10,611	2,391	2,391			509	114	509	114				
R 44		39	0.217	1.000	10,611	2,299	2,299			509	111	509	111				
R 45		40	0.208	1.000	10,611	2,211	2,211			509	106	509	106				
R 46		41	0.200	1.000	10,611	2,125	2,125			509	102	509	102				
R 47		42	0.193	1.000	10,611	2,044	2,044			509	99	509	99				
R 48		43	0.185	1.000	10,611	1,965	1,965			509	94	509	94				
R 49		44	0.178	1.000	10,611	1,890	1,890			509	90	509	90				
R 50		45	0.171	1.000	10,611	1,817	1,817			509	88	509	88				
R 51		46	0.165	1.000	10,611	1,747	1,747			509	84	509	84				
R 52		47	0.158	1.000	10,611	1,680	1,680			509	80	509	80				
R 53		48	0.152	1.000	10,611	1,615	1,615			509	78	509	78				
R 54		49	0.146	1.000	10,611	1,553	1,553			509	74	509	74				
R 55		50	0.141	1.000	10,611	1,493	1,493			509	72	509	72				
R 56		51	0.135	1.000	10,611	1,436	1,436			509	69	509	69				
R 57		52	0.130	1.000	10,611	1,380	1,380			509	66	509	66				
R 58		53	0.125	1.000	10,611	1,328	1,328			509	63	509	63				
R 59		54	0.120	1.000	10,611	1,277	1,277			509	61	509	61				
R 60		55	0.116	1.000	10,611	1,227	1,227			509	59	509	59				
R 61		56	0.111	1.000	10,611	1,180	1,180			509	57	509	57				
R 62		57	0.107	1.000	10,611	1,135	1,135			509	55	509	55				
R 63		58	0.103	1.000	10,611	1,092	1,092			509	52	509	52				
R 64		59	0.099	1.000	10,611	1,049	1,049			509	50	509	50				
R 65		60	0.095	1.000	8,535	811	811			418	40	418	40				
R 66		61	0.091	1.000	8,535	780	780			418	38	418	38				
R 67		62	0.088	1.000	8,535	750	750			418	37	418	37				
R 68		63	0.085	1.000	8,535	721	721			418	35	418	35				
R 69		64	0.081	1.000	8,535	694	694			418	34	418	34				
R 70		65	0.078	1.000	8,535	667	667			418	33	418	33				
R 71		66	0.075	1.000	8,535	641	641			418	31	418	31				
R 72		67	0.072	1.000	8,535	617	617			418	30	418	30				
R 73		68	0.069	1.000	8,535	593	593			418	29	418	29				
R 74		69	0.067	1.000	8,535	570	570			418	28	418	28				
R 75		70	0.064	1.000	8,535	548	548			418	27	418	27				
R 76		71	0.062	1.000	8,535	527	527			418	26	418	26				
R 77		72	0.059	1.000	8,535	507	507			418	25	418	25				
R 78		73	0.057	1.000	8,535	487	487			418	24	418	24				
R 79		74	0.055	1.000	8,535	469	469			418	23	418	23				
R 80		75	0.053	1.000	8,535	450	450			418	22	418	22				
合 計					530,563	100,124	3,257	103,381	154,663	75,360	25,455	4,741	180,118	80,101	1.29	23,280	5.4%

事業費の内訳書

ダム事業

事業名	太田川総合開発事業(全体事業費)
-----	------------------

評価年度	R5	新規事業採択時評価
------	----	-----------

区分	費目	工種	単位	数量	金額 (百万円)	備考
工事費			式	1	101,045	
	ダム費		式	1	90,589	
		堤体工事	式	1	44,441	転流工、基礎掘削工、基礎処理工、堤体工等
		放流設備	式	1	3,876	
		雑工事	式	1	42,272	照明設備、天端高欄、法面保護工、地すべり対策工等
	管理設備費		式	1	2,344	
		通信設備工事費	式	1	651	
		制御警報設備工事費	式	1	614	
		電気設備工事費	式	1	203	
		諸設備費	式	1	876	管理用建物、敷地造成等
	仮設備費		式	1	6,322	
		ダム用仮設備費	式	1	5,044	
		工事用道路	式	1	1,278	
	工事用動力費		式	1	1,790	
用地費及補償費		式	1	19,447		
	用地費及び補償費	式	1	10,652		
	補償工事費	式	1	8,795	付替道路	
間接経費		式	1	34,269	測量設計費、船舶及び機械器具費等(リスク対策費を含む)	
工事諸費		式	1	14,699		
事業費 計		式	1	169,460		

維持管理費	式	1	560	1年当たり維持管理費
-------	---	---	-----	------------