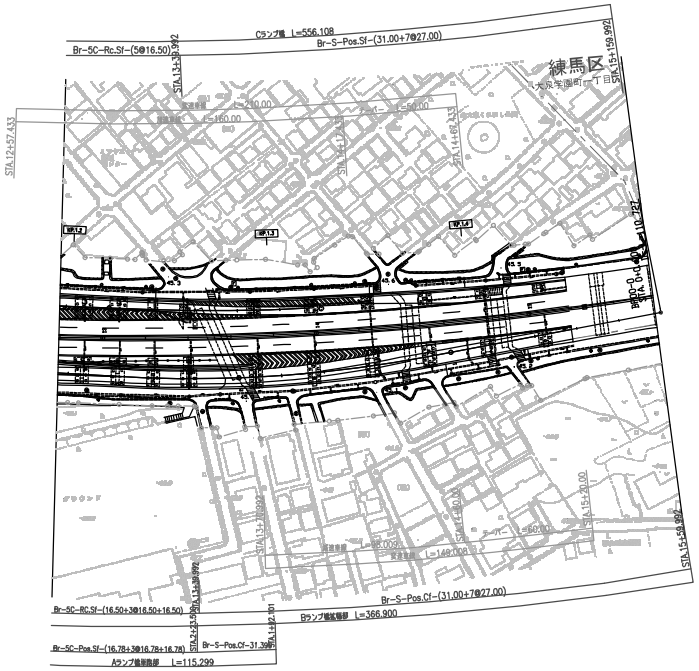

調査年月	摘要
第1回 2006年3月	

東北縦貫自動車道弘前線 東京外環自動車道(大泉JCT～和光)			—
工種	管理用平面図		—
名称	KP.-0.196～KP.0.604 STA.-2+00～STA.6+00	縮尺 1/1000	1 7
東日本高速道路(株)関東支社			

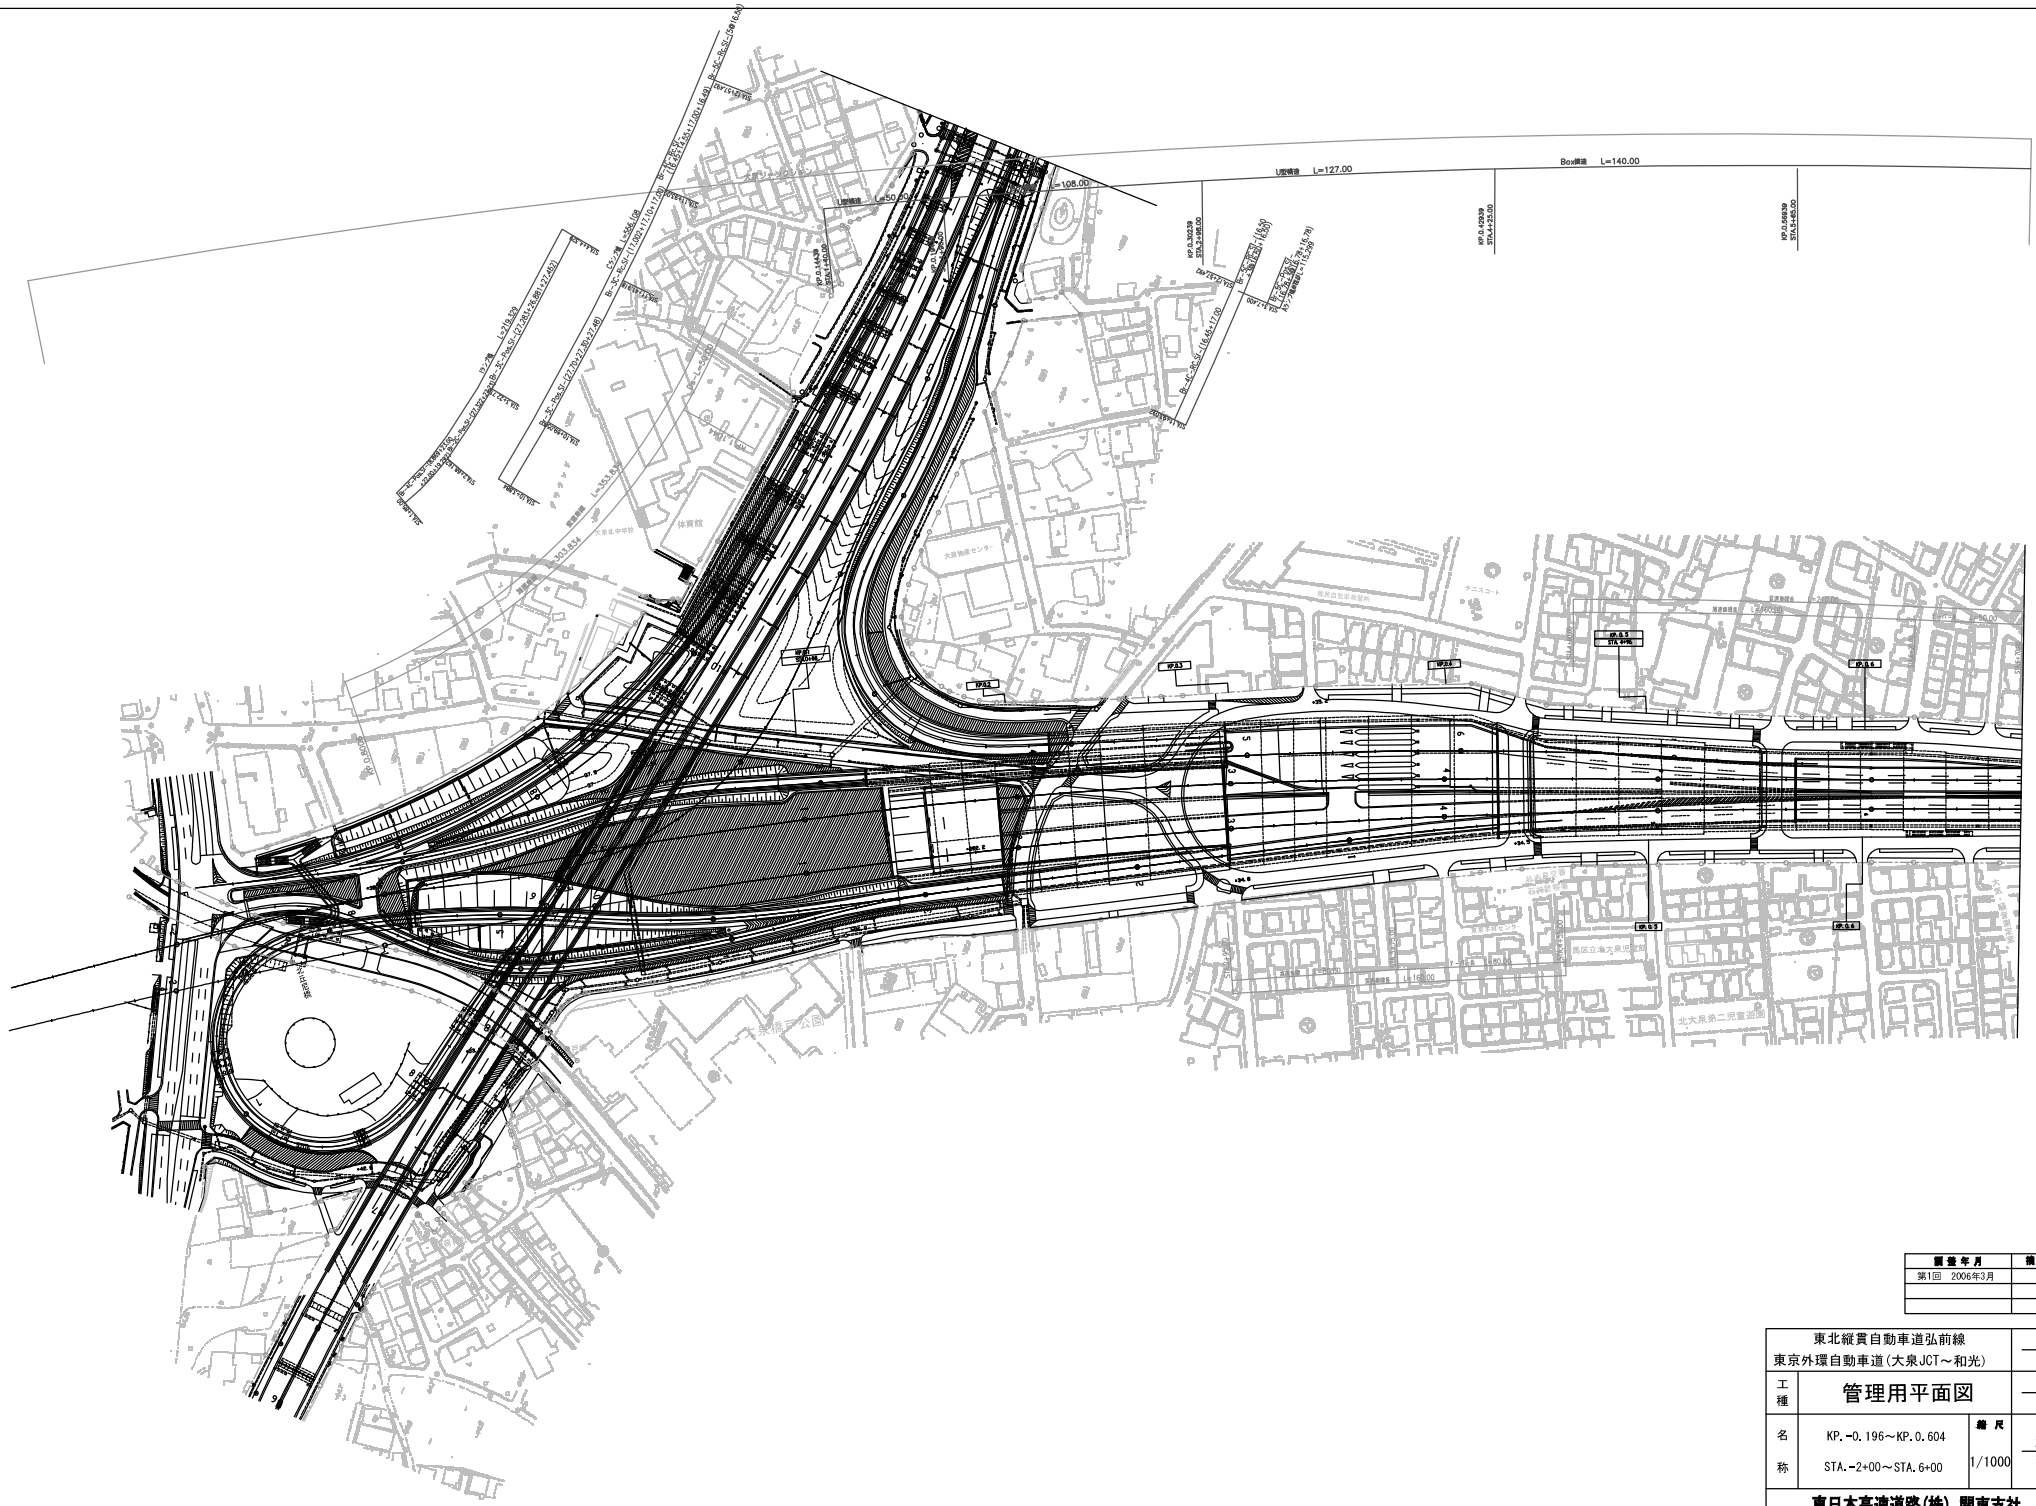

調査年月	摘要
第1回　2006年3月	

東北縦貫自動車道弘前線 東京外環自動車道(大泉JCT～和光)			――
工種	管理用平面図		――
名称	KP.-0.196～KP.0.604 STA.-2+00～STA.6+00	縮尺 1/1000	2/7
東日本高速道路(株) 関東支社			

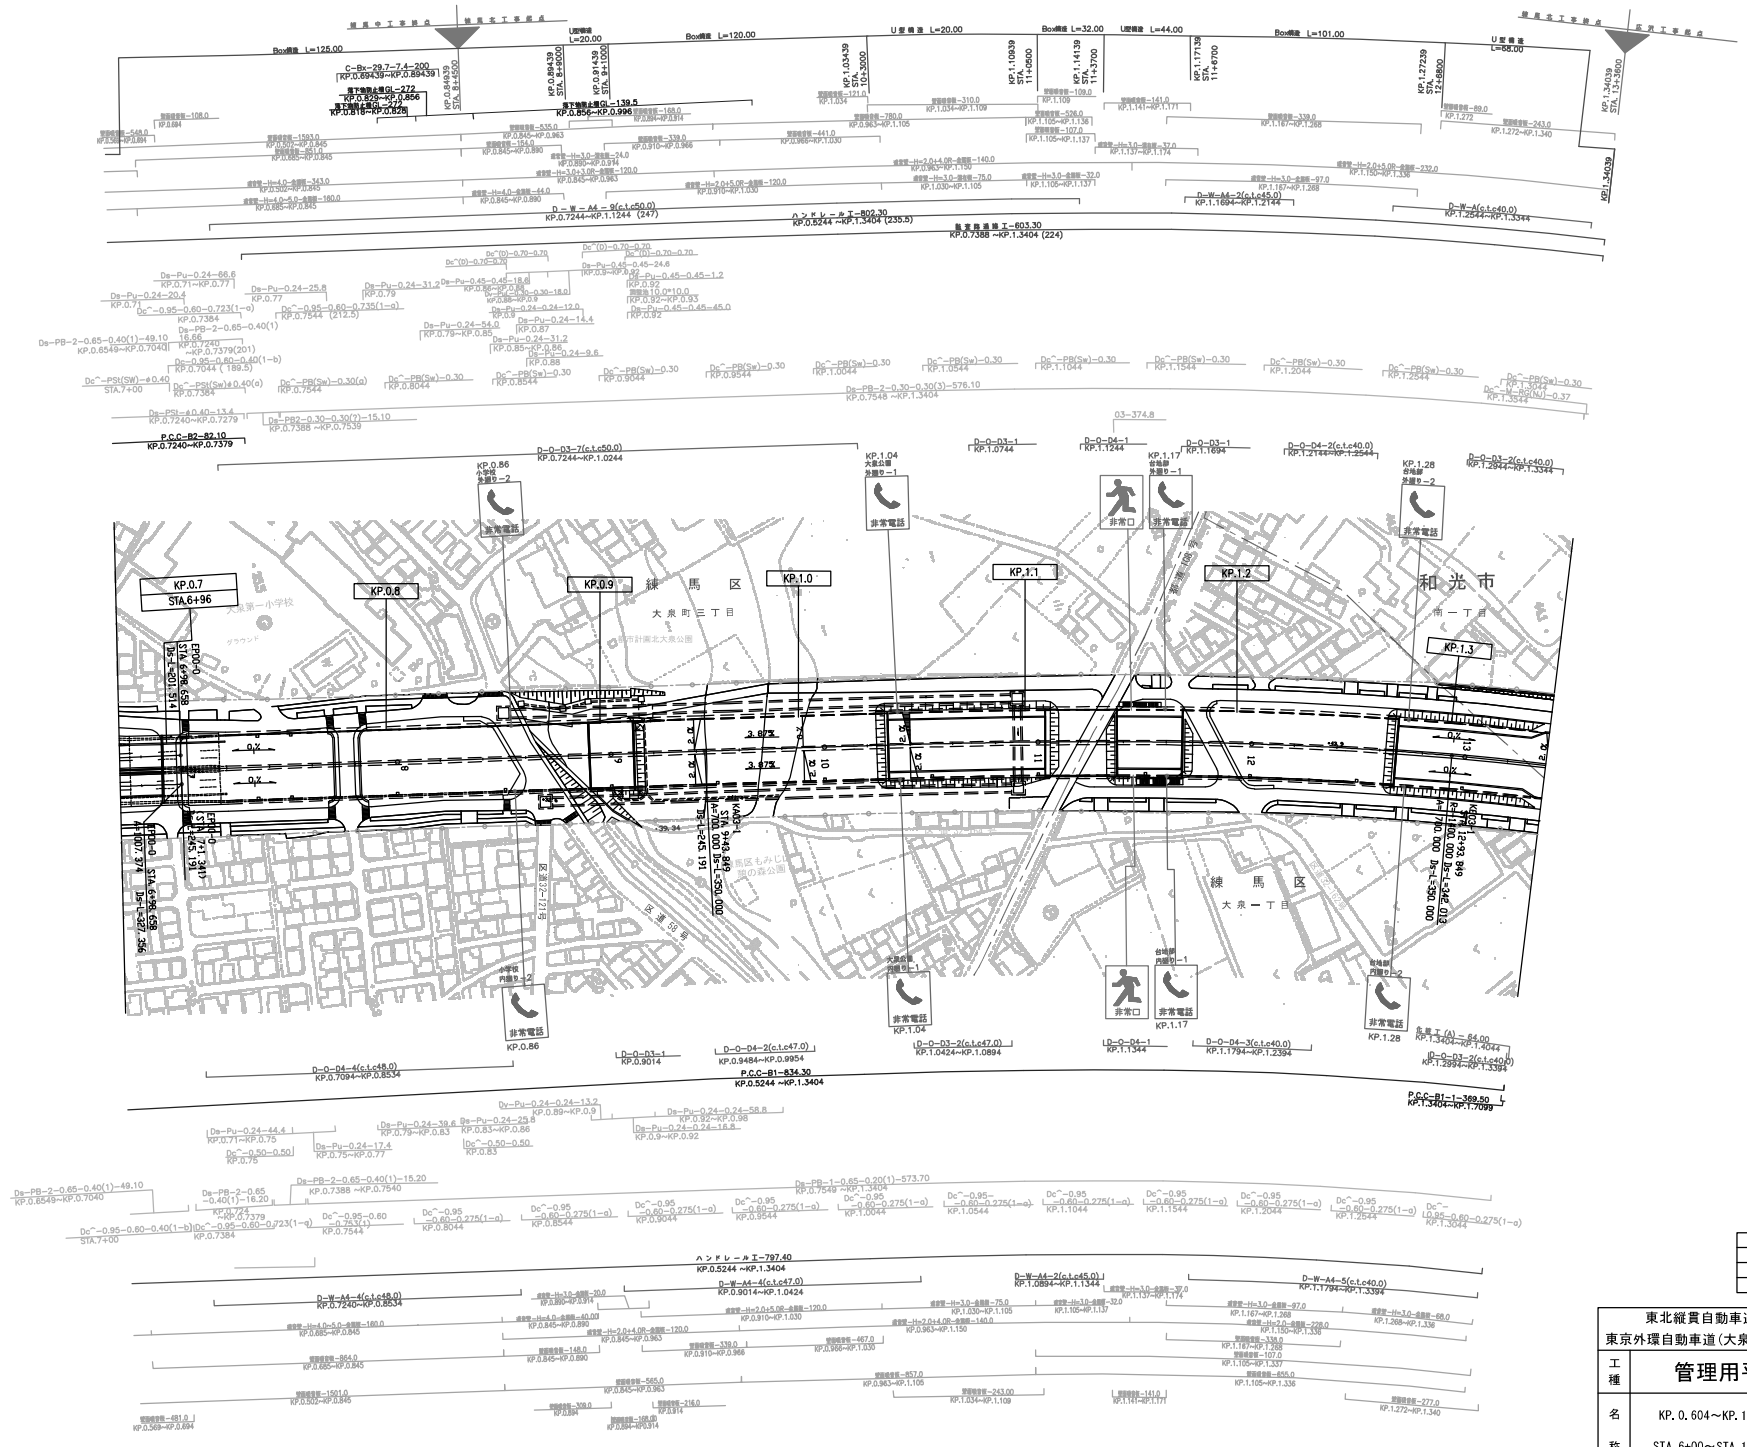

調整年月	摘要
第1回 2006年3月	

東北縦貫自動車道弘前線 東京外環自動車道(大泉JCT～和光)			——
工種	管理用平面図		——
名称	KP. 0.604～KP. 1.304 STA. 6+00～STA. 13+38	縮尺 1/1000	3 7

東日本高速道路(株) 関東支社

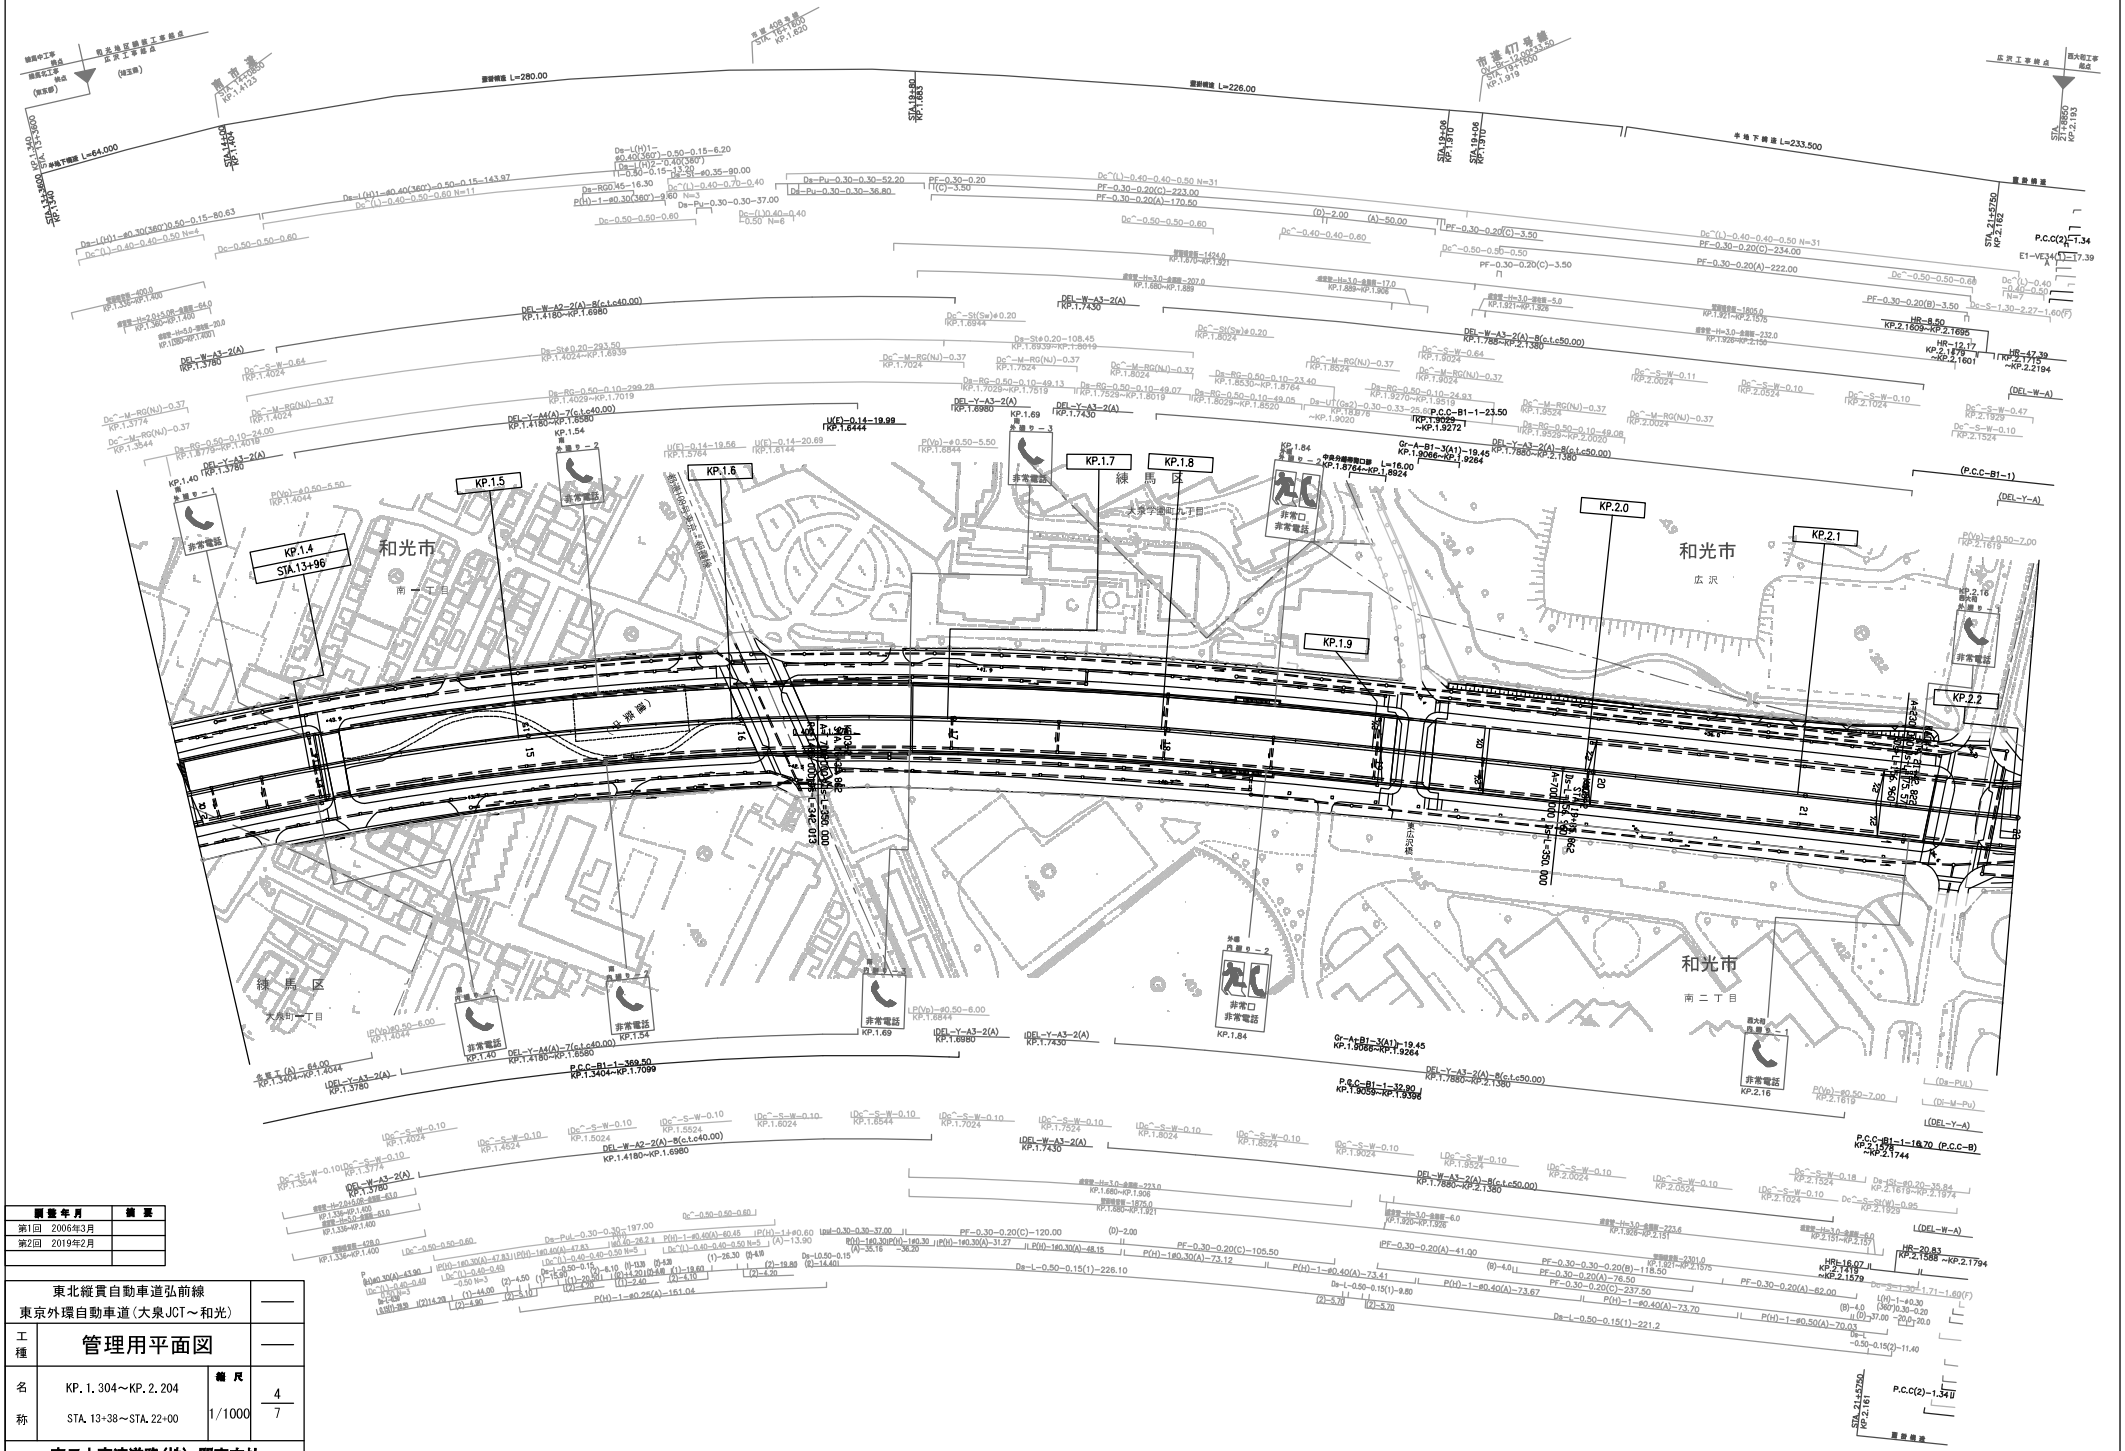
和光市
南一丁目
練馬区
大泉町一丁目
大字学塾町九丁目
和光市
広沢
和光市
南二丁目
KP.1.4
STA.13+96
KP.1.5
KP.1.6
KP.1.7
KP.1.8
KP.1.9
KP.2.0
KP.2.1
KP.2.2
非常電話
非常口
非常電話
KP.1.40
KP.1.54
KP.1.69
KP.1.84
KP.2.16
P.C.C-B1-1=369.50
KP.1.3404~KP.1.7099
P.C.C-B1-1=342.013
KP.1.7099~KP.1.9441
P.C.C-B1-1=32.90
KP.1.9059~KP.1.9398
P.C.C-B1-1=23.50
KP.1.9059~KP.1.9272
P.C.C-B1-1=16.00
KP.1.9066~KP.1.9264
P.C.C-B1-1=70.70 (P.C.C-B)
KP.2.1578~KP.2.1744
DEL-W-A2-2(A)-B(c.t.c40.00)
KP.1.4180~KP.1.6980
DEL-W-A3-2(A)
KP.1.7430
DEL-W-A3-2(A)-B(c.t.c50.00)
KP.1.7880~KP.2.1380
DEL-Y-A4(A)-7(c.t.c40.00)
KP.1.4180~KP.1.6580
DEL-Y-A3-2(A)
KP.1.6980
DEL-Y-A3-2(A)
KP.1.7780
DEL-Y-A3-2(A)
KP.1.7430
Gr-A-B1-3(A1)-19.45
KP.1.9066~KP.1.9264
P(Vp)=0.50-5.50
KP.1.4044
P(Vp)=0.50-6.00
KP.1.6844
P(Vp)=0.50-7.00
KP.2.1619
U(E)=0.14-19.99
KP.1.6444
U(E)=0.14-19.56
KP.1.5764
U(E)=0.14-20.69
KP.1.6144
Da-RG=0.50-0.10-299.28
KP.1.4029~KP.1.7019
Da-RG=0.50-0.10-49.13
KP.1.7029~KP.1.7519
Da-RG=0.50-0.10-49.07
KP.1.7529~KP.1.8019
Da-RG=0.50-0.10-23.40
KP.1.8530~KP.1.8764
Da-RG=0.50-0.10-24.93
KP.1.8779~KP.1.9029
Da-RG=0.50-0.10-49.08
KP.1.9529~KP.2.0029
Da-RG=0.50-0.10-24.00
KP.1.3544~KP.1.4019
Da-St=0.20-293.50
KP.1.4024~KP.1.6839
Da-St=0.20-108.45
KP.1.6939~KP.1.8619
Dc^-M-RG(NU)-0.37
KP.1.3774
Dc^-S-W-0.64
KP.1.4024
Dc^-S-W-0.10
KP.1.6024
Dc^-S-W-0.11
KP.2.0024
Dc^-S-W-0.47
KP.2.1929
Dc^-S-W-0.10
KP.2.1524
Dc^-S-W-0.10
KP.2.1024
Dc^-S-W-0.10
KP.1.5024
Dc^-S-W-0.10
KP.1.7024
Dc^-S-W-0.10
KP.1.8524
Dc^-S-W-0.10
KP.1.9024
Dc^-S-W-0.10
KP.2.0024
Dc^-S-W-0.18
KP.2.1524
Dc^-S-W-0.10
KP.2.1024
Dc^-S-W-0.095
KP.2.1929
Dc^-S-W-0.10
KP.1.4624
Dc^-S-W-0.10
KP.1.6024
Dc^-S-W-0.10
KP.1.8024
Dc^-S-W-0.10
KP.1.9524
Dc^-S-W-0.10
KP.2.0024
Dc^-S-W-0.10
KP.2.1024
Dc^-S-W-0.10
KP.1.4024
Dc^-S-W-0.10
KP.1.5524
Dc^-S-W-0.10
KP.1.7024
Dc^-S-W-0.10
KP.1.8524
Dc^-S-W-0.10
KP.1.9524
Dc^-S-W-0.10
KP.2.0024
Dc^-S-W-0.10
KP.2.1024
Dc^-S-W-0.10
KP.1.3774
Dc^-S-W-0.10
KP.1.5524
Dc^-S-W-0.10
KP.1.7024
Dc^-S-W-0.10
KP.1.8524
Dc^-S-W-0.10
KP.1.9524
Dc^-S-W-0.10
KP.2.0024
Dc^-S-W-0.10
KP.2.1024
Dc^-S-W-0.10
KP.1.3544
Dc^-S-W-0.10
KP.1.5024
Dc^-S-W-0.10
KP.1.6544
Dc^-S-W-0.10
KP.1.8024

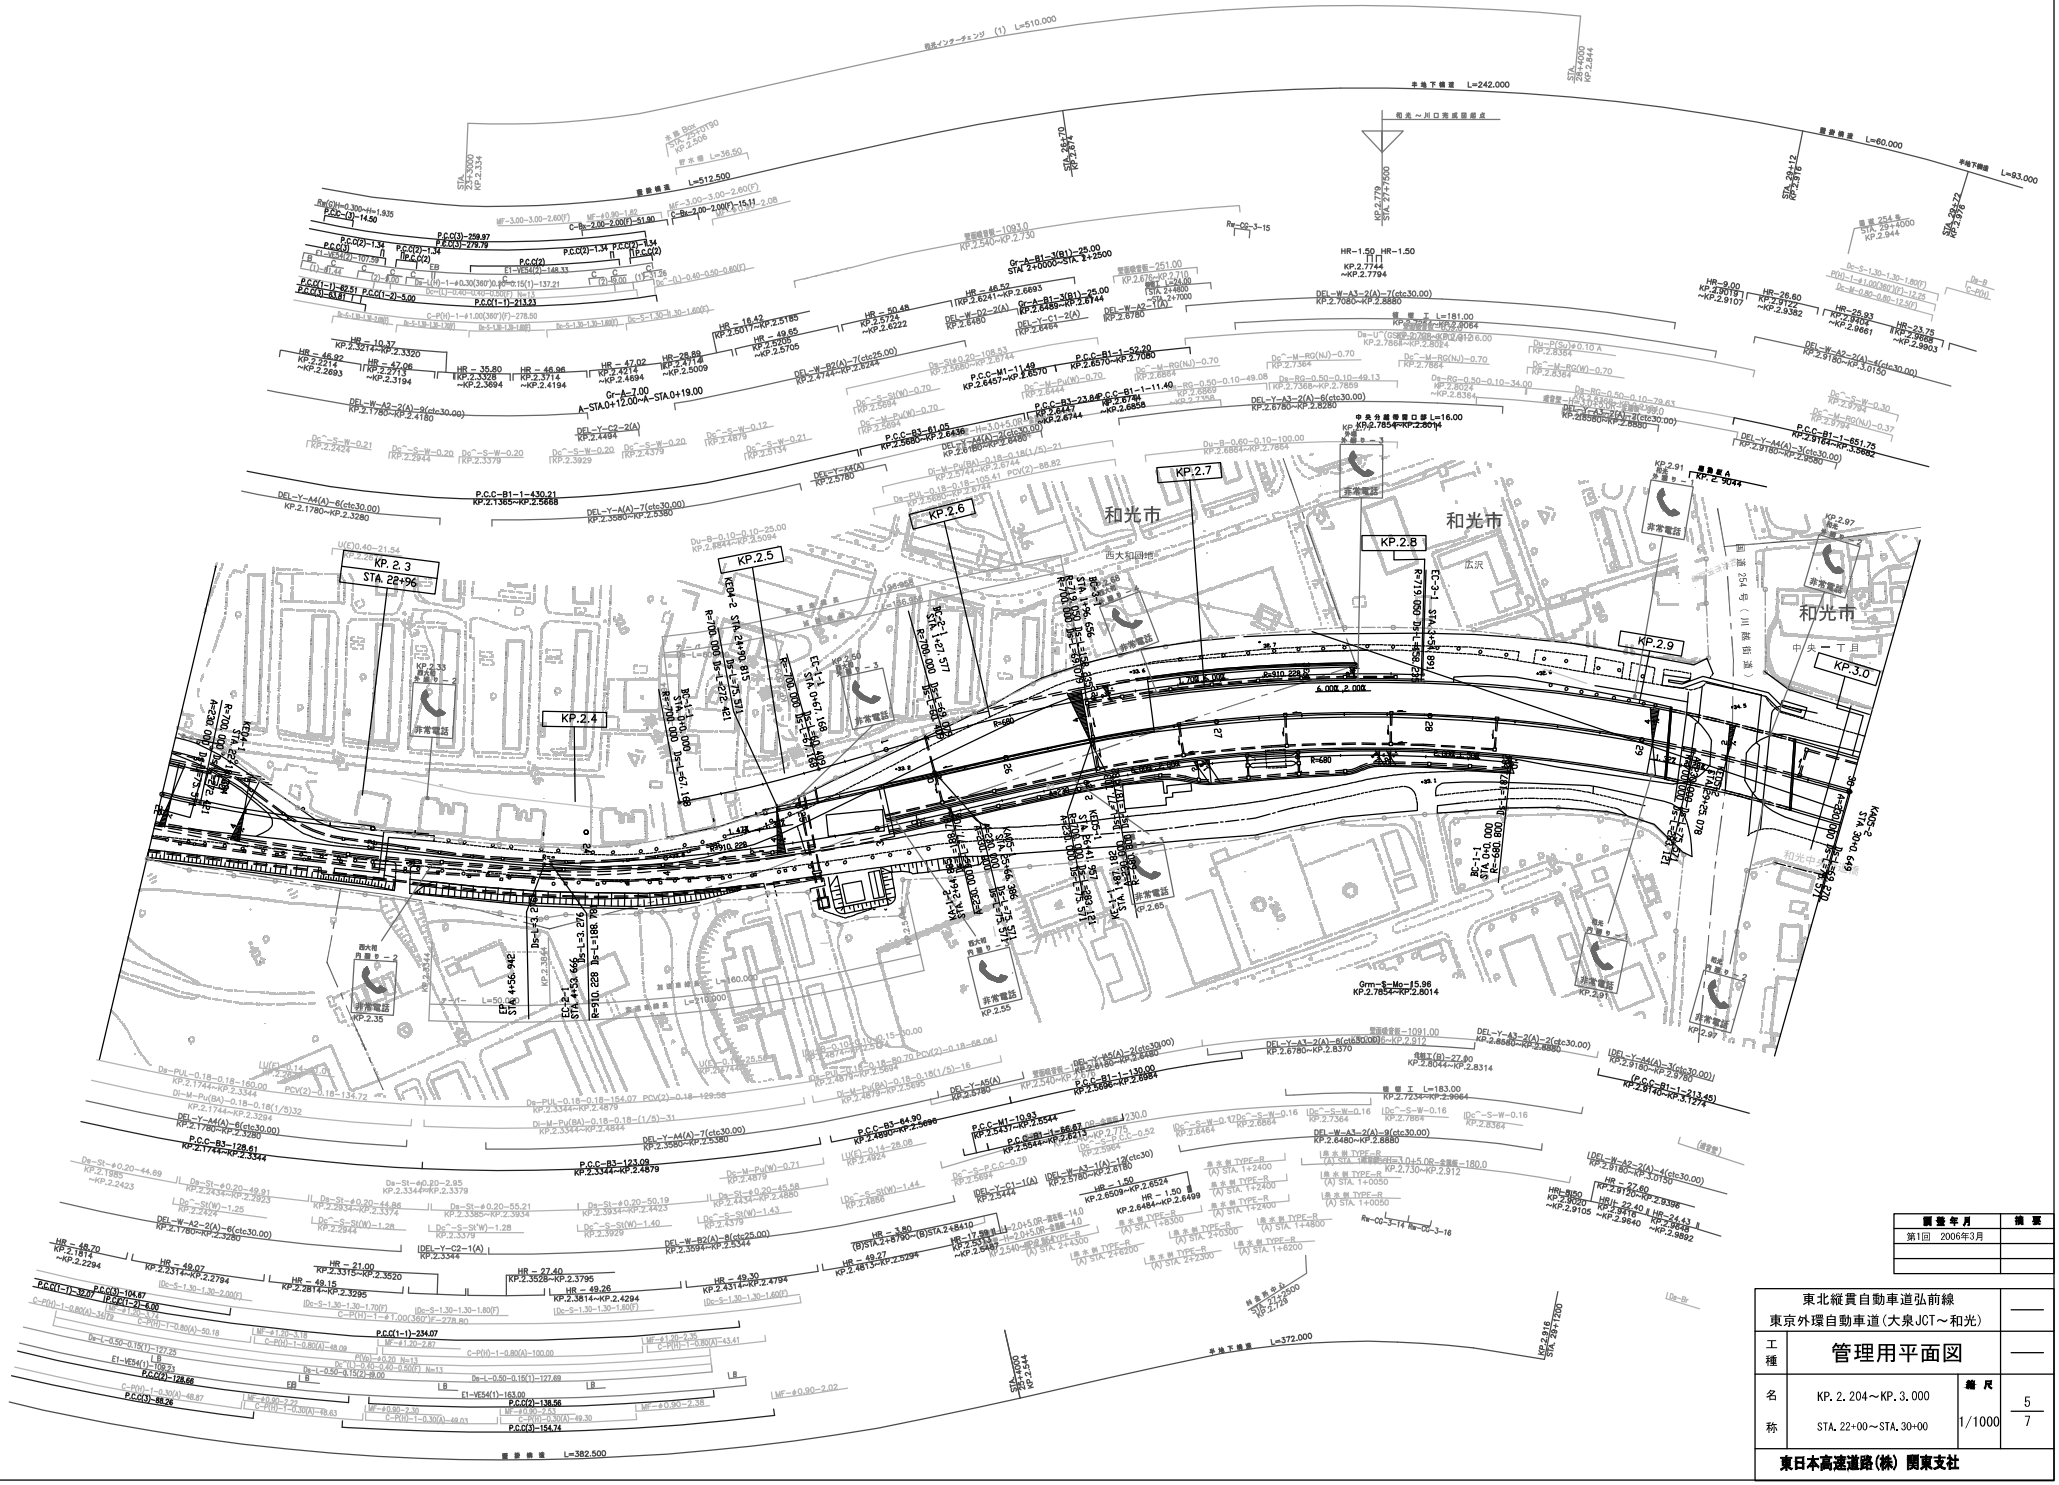

調整年月	摘要
第1回 2006年3月	

東北縦貫自動車道弘前線 東京外環自動車道（大泉JCT～和光）			——
工種	管理用平面図		——
名称	KP. 2. 204～KP. 3. 000 STA. 22+00～STA. 30+00	縮尺 1/1000	5 7
東日本高速道路(株) 関東支社			

東北縦貫自動車道弘前線
東京外環自動車道(大泉JCT～和光)

工種 管理用平面図

名称 KP. 3. 000～KP. 3. 801
STA. 30+00～STA. 38+00

縮尺 1/1000

6/7

東日本高速道路(株) 関東支社

製造年月	摘要
第1回 2006年3月	

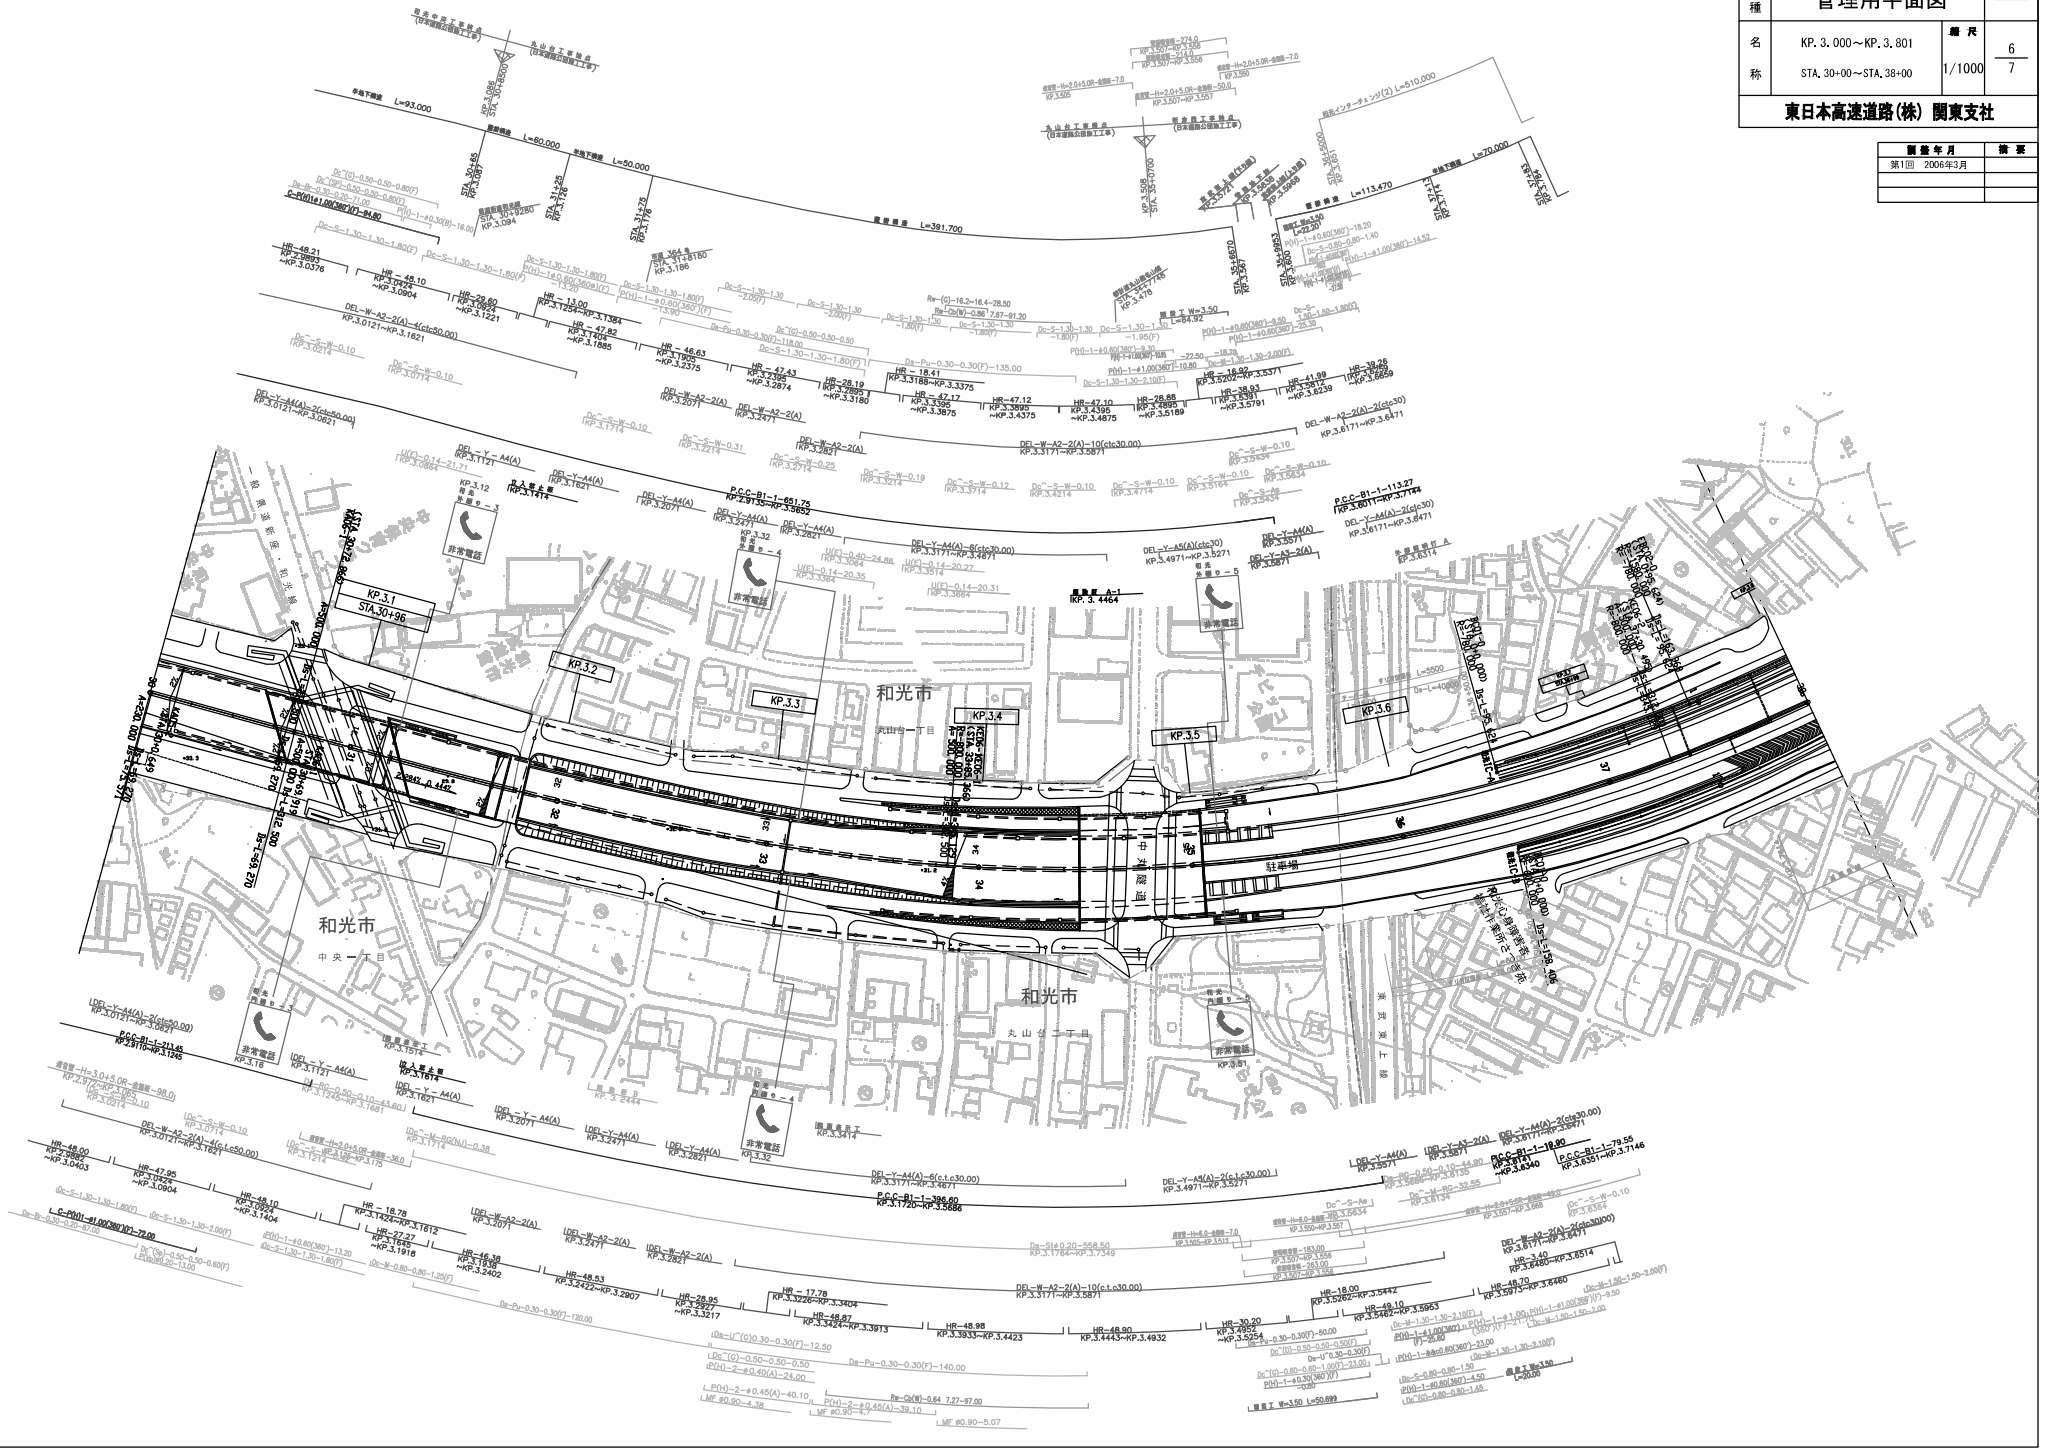

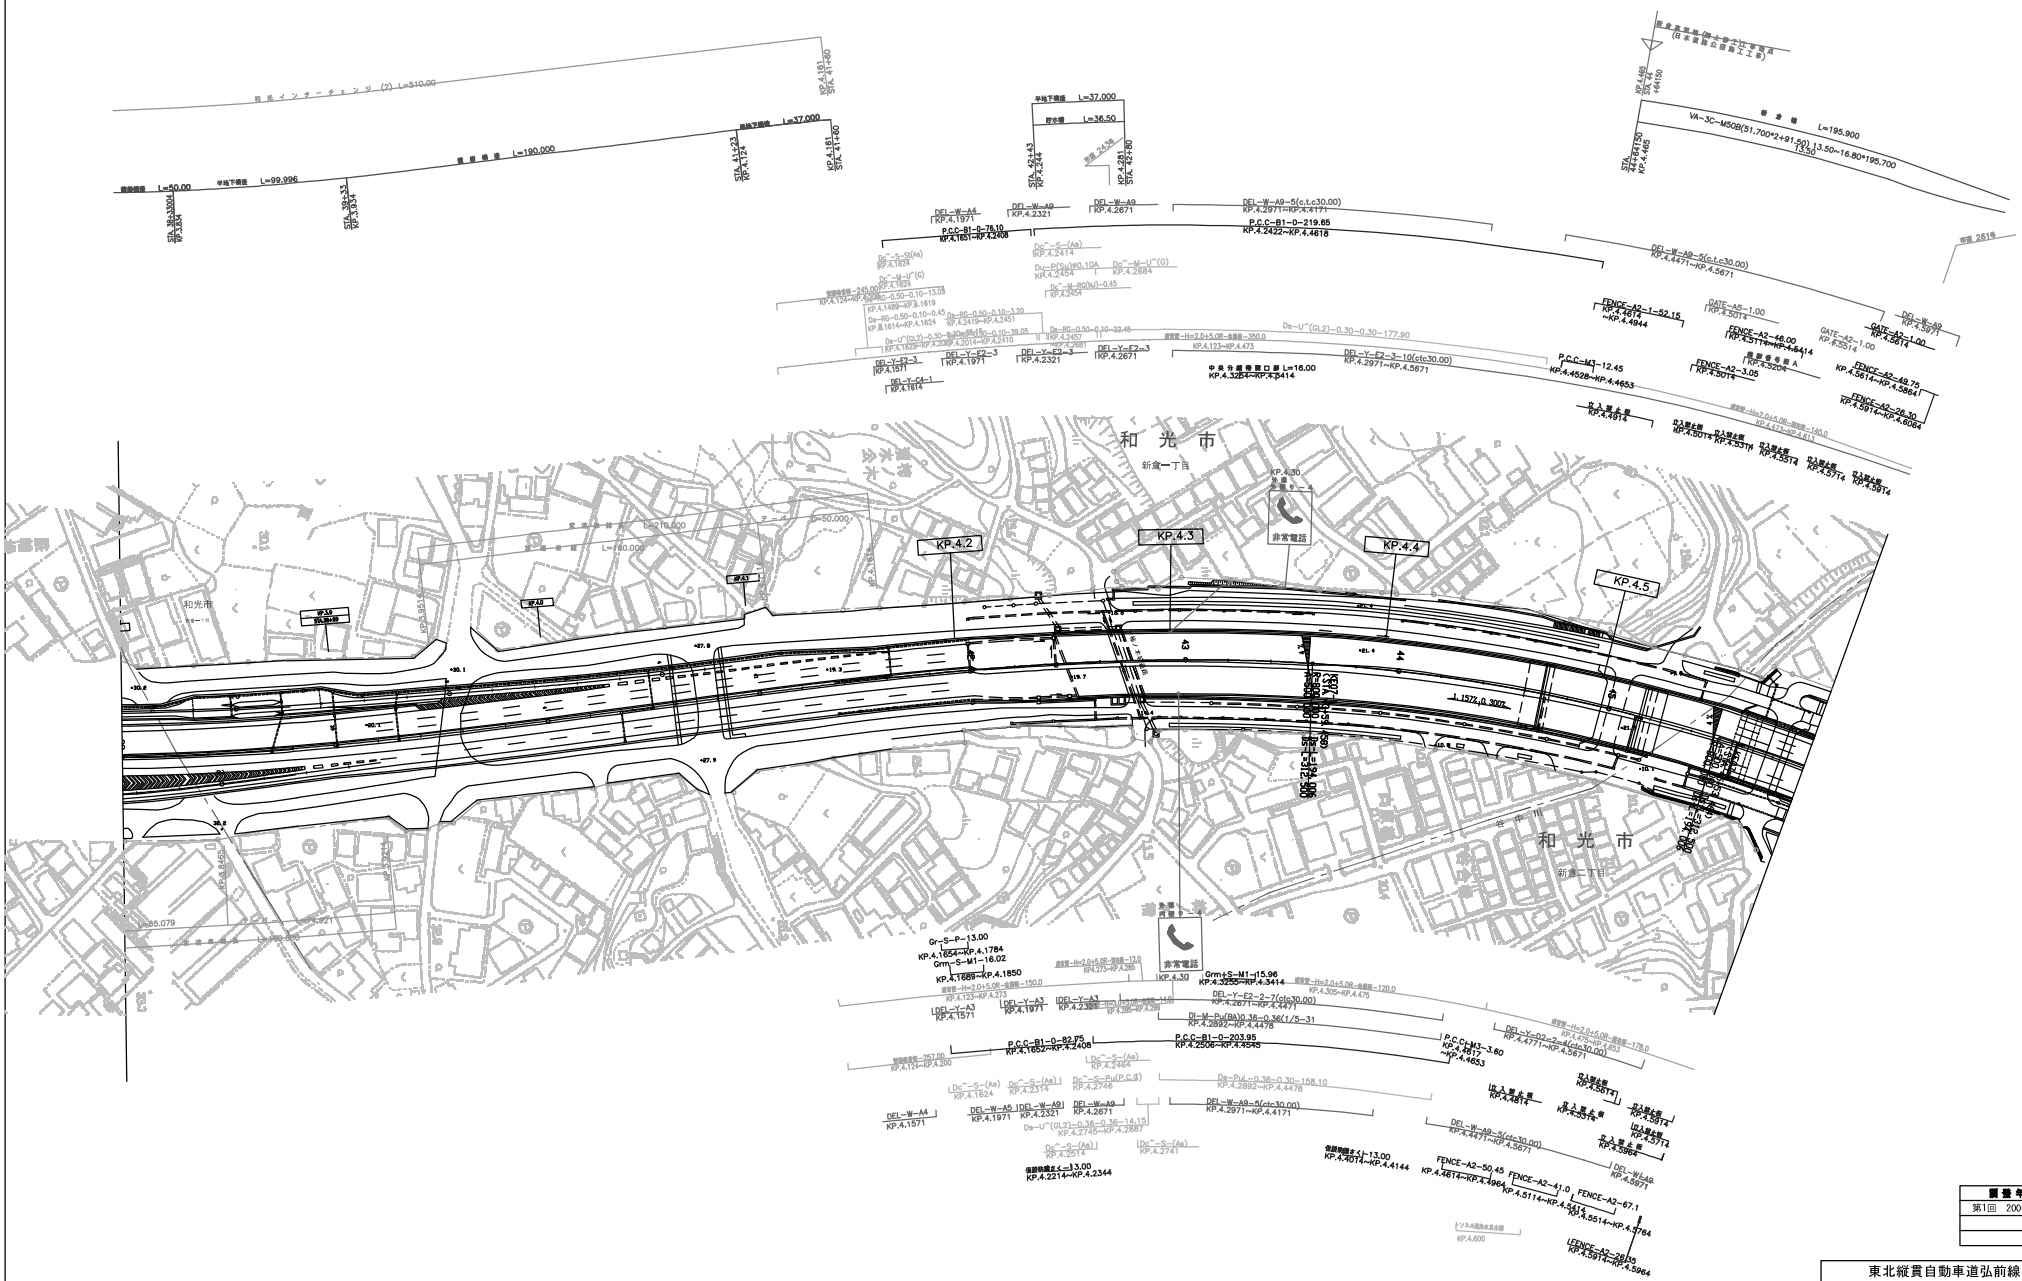

調整年月	摘要
第1回　2006年3月	

東北縦貫自動車道弘前線 東京外環自動車道（大泉JCT～和光）			——
工種	管理用平面図		——
名称	KP. 3. 801～KP. 4. 601 STA. 38+00～STA. 46+00	縮尺 1/1000	7 7
東日本高速道路(株) 関東支社			

東北縦貫自動車道弘前線
東京外環自動車道(大泉ジャンクション)

工種	管理用平面図	
名称	大泉ジャンクション KP.-0.196～KP.0.6744 STA.-2+00～STA.6+71	縮尺 1/500

1/5

東日本高速道路(株) 関東支社

調査年月	摘要
第1回 2006年3月	

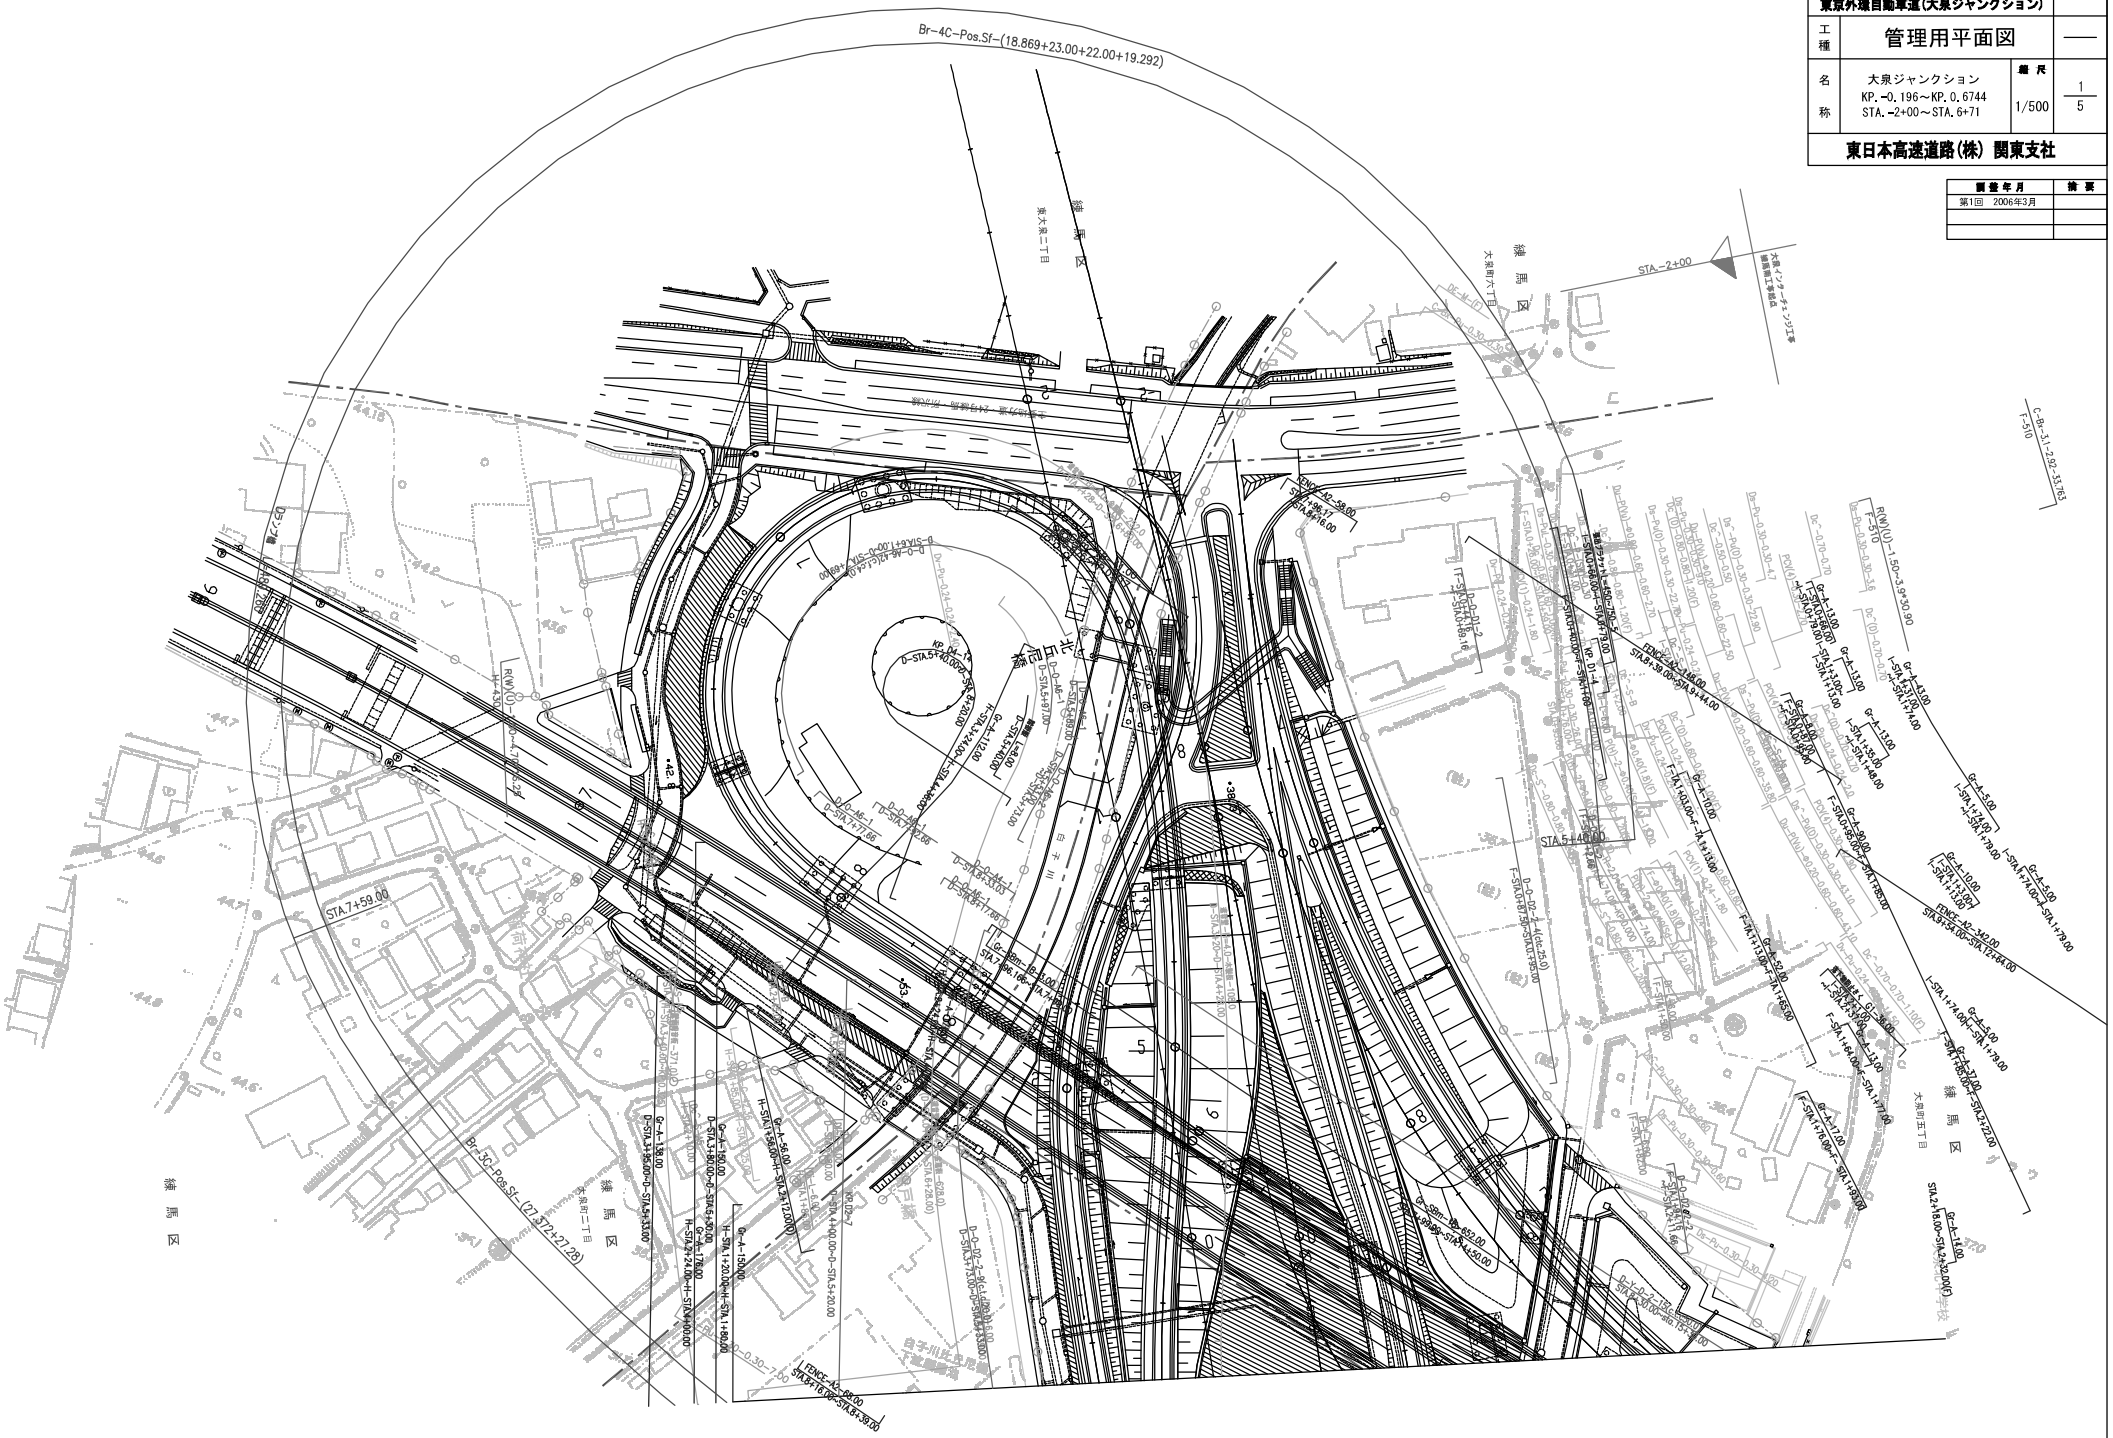

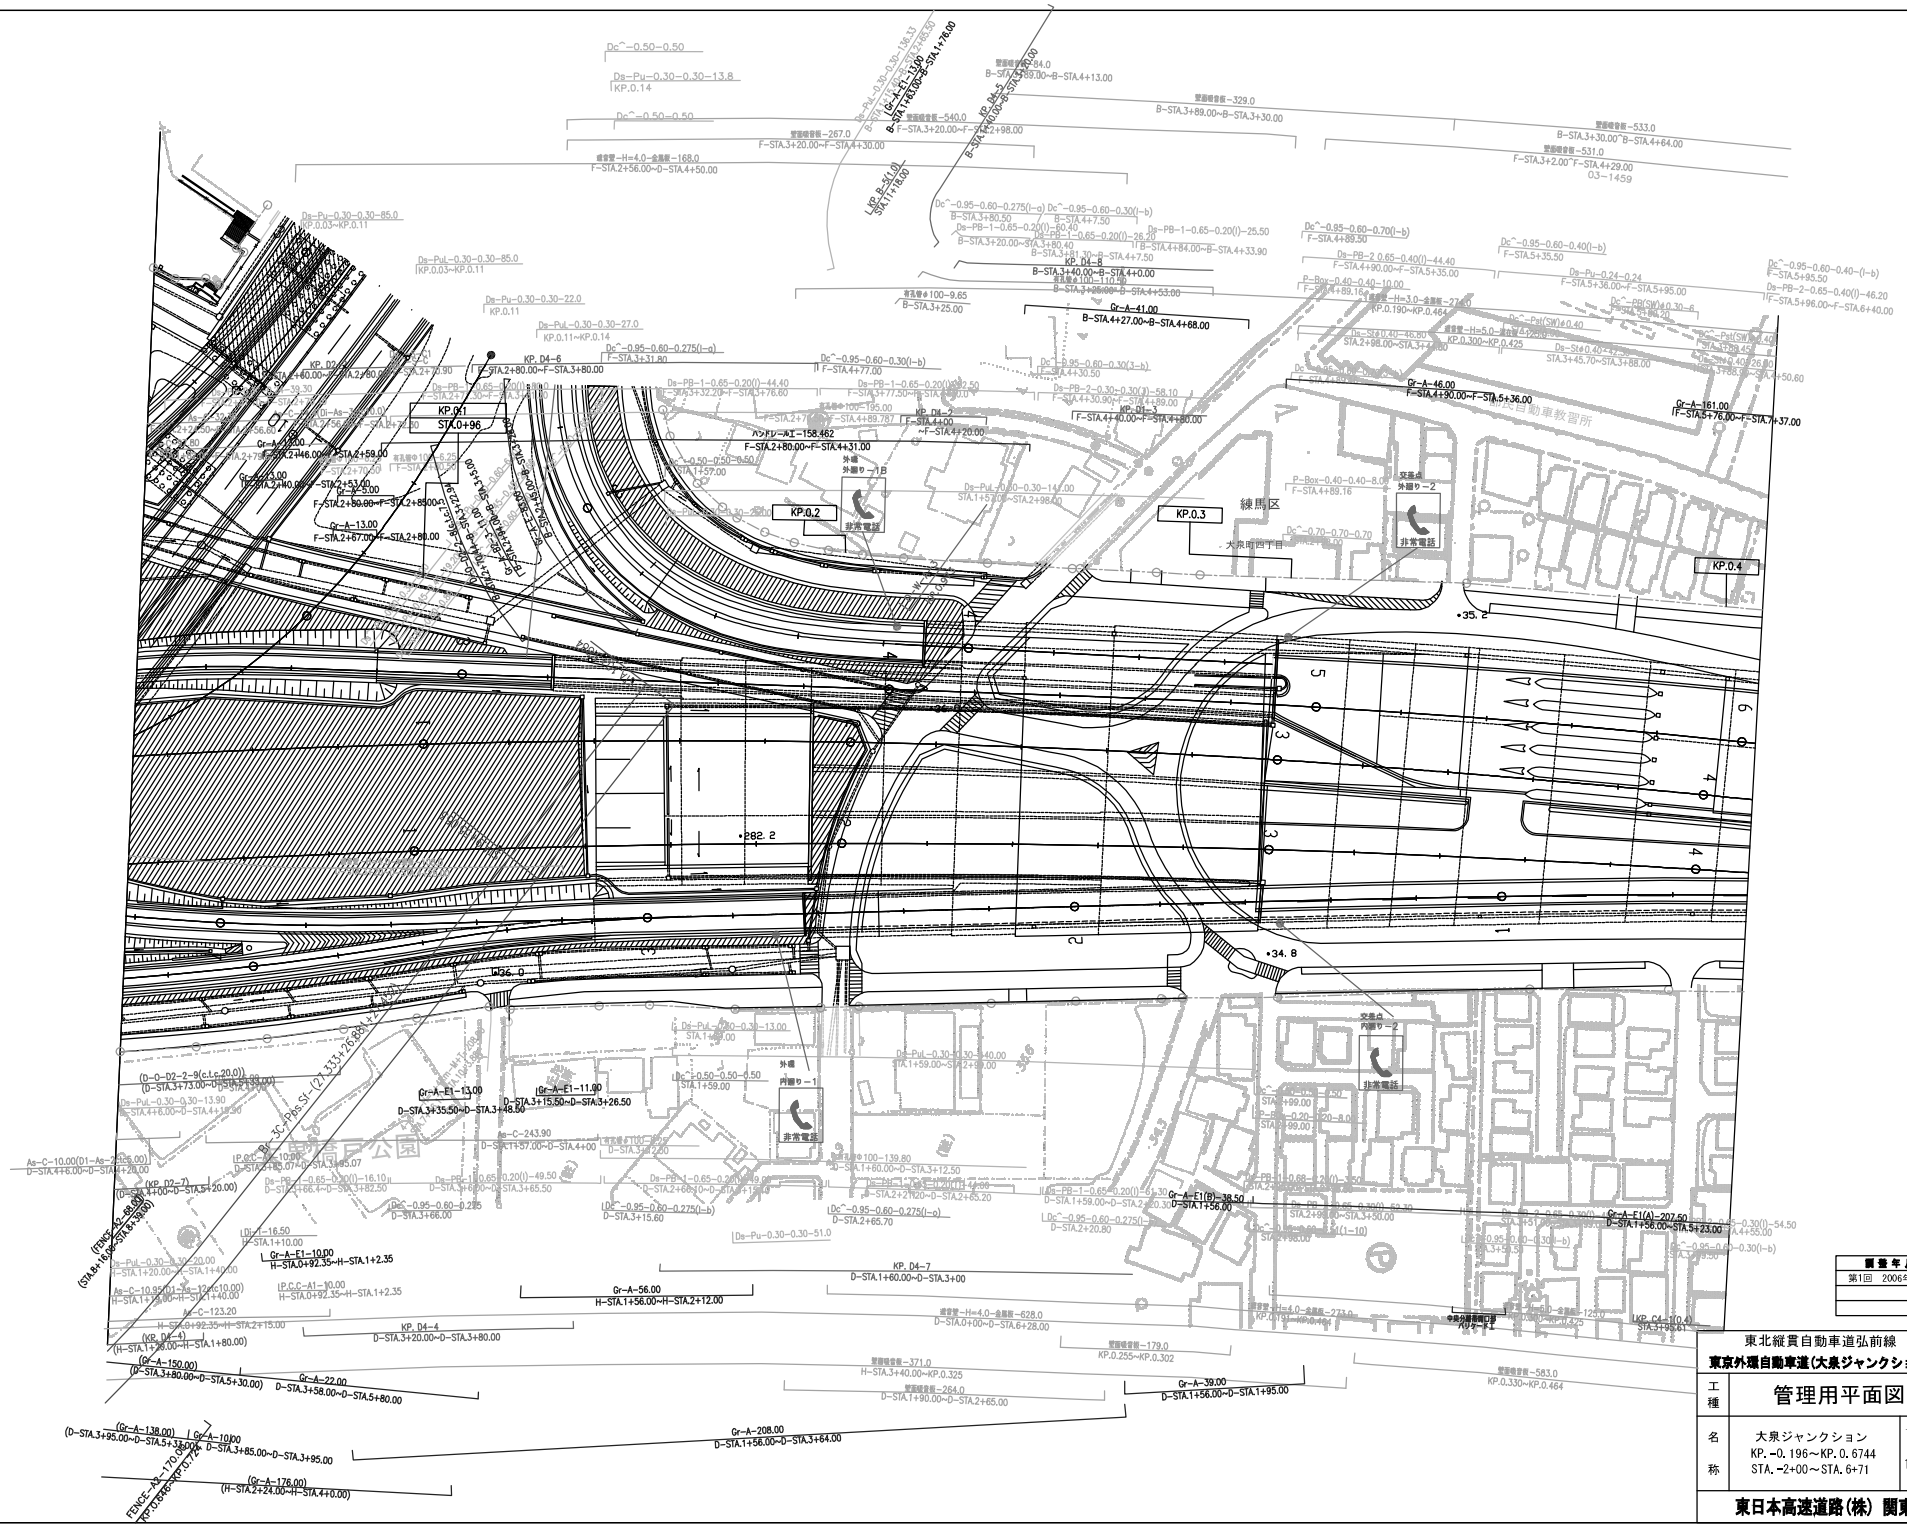

調整年月	摘要
第1回 2006年3月	

東北縦貫自動車道弘前線
東京外環自動車道(大泉ジャンクション)

工種：管理用平面図

名称：大泉ジャンクション
KP. -0.196～KP. 0.6744
STA. -2+00～STA. 6+71

縮尺：1/500

2/5

東日本高速道路(株) 関東支社



調整年月	摘要
第1回 2006年3月	

東北縦貫自動車道弘前線 東京外環自動車道(大泉ジャンクション)			——
工種	管理用平面図		——
名称	大泉ジャンクション KP.-0.196～KP.0.6744 STA.-2+00～STA.6+71	縮尺 1/500	3/5
東日本高速道路(株) 関東支社			

東北縦貫自動車道弘前線
東京外環自動車道(大泉ジャンクション)

管理用平面図

大泉ジャンクション
KP.-0.196～KP.0.6744
STA.-2+00～STA.6+71

縮尺 1/500

4/5

東日本高速道路(株) 関東支社

調査年月	摘要
第1回 2006年	

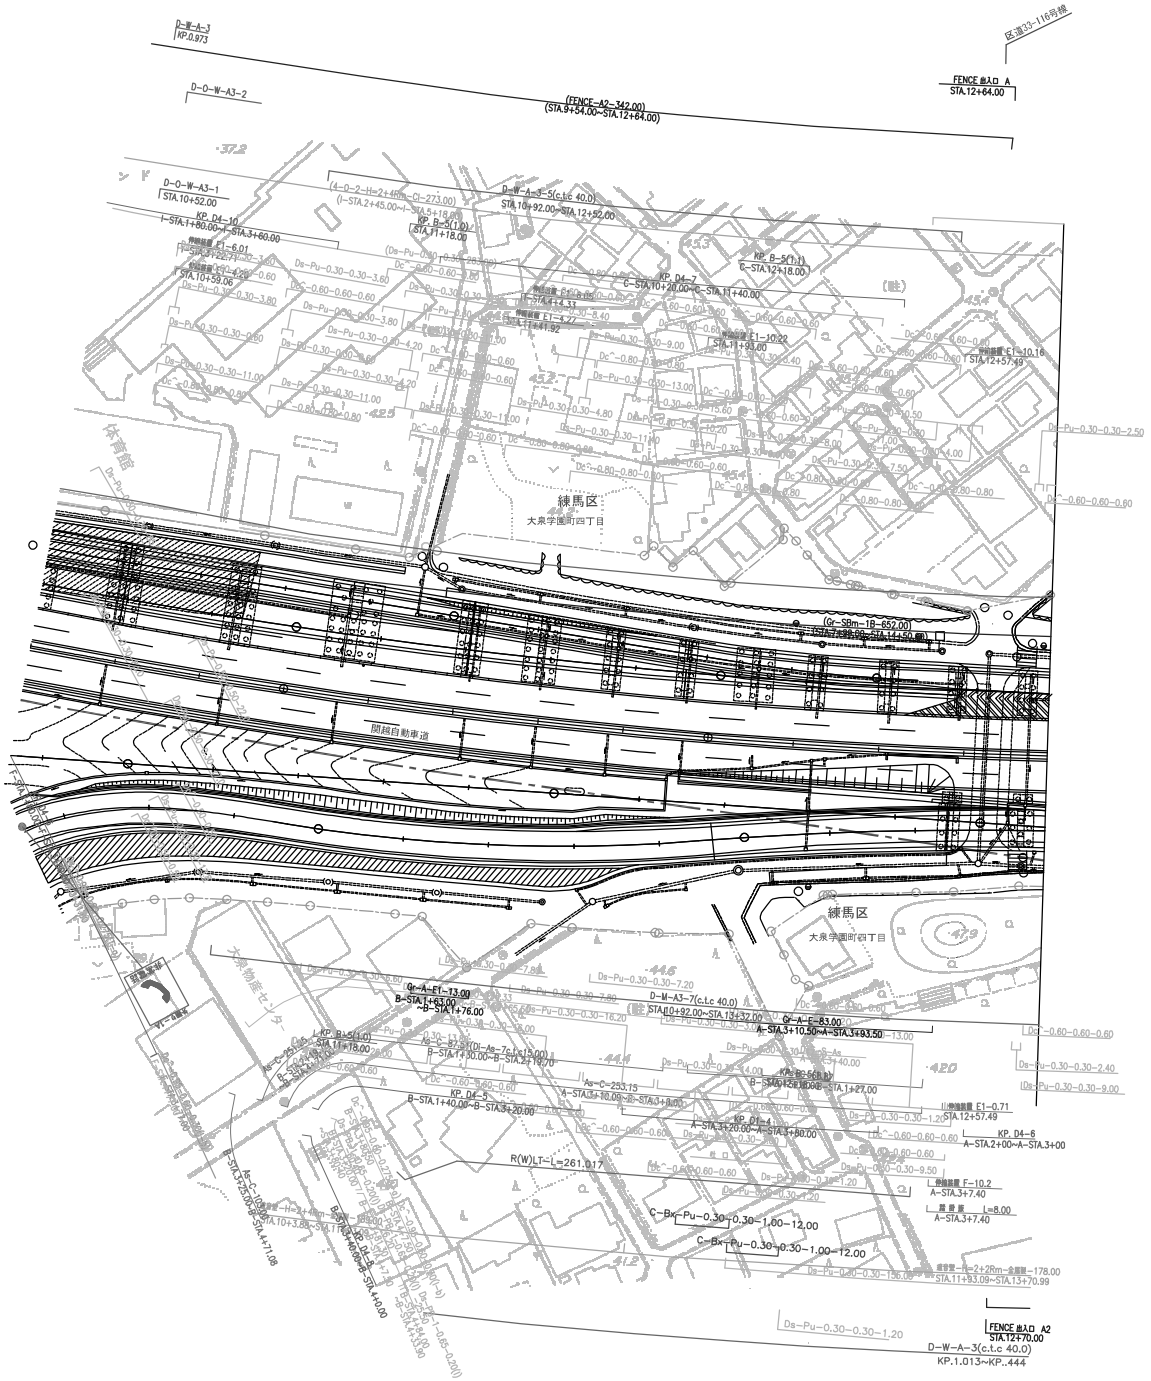

東北縦貫自動車道弘前線
東京外環自動車道(大泉ジャンクション)

工種	管理用平面図		
名称	大泉ジャンクション KP.-0.196～KP.0.6744 STA.-2+00～STA.6+71	縮尺 1/500	5 5

東日本高速道路(株) 関東支社

調査年月	摘要
第1回 2006年3月	

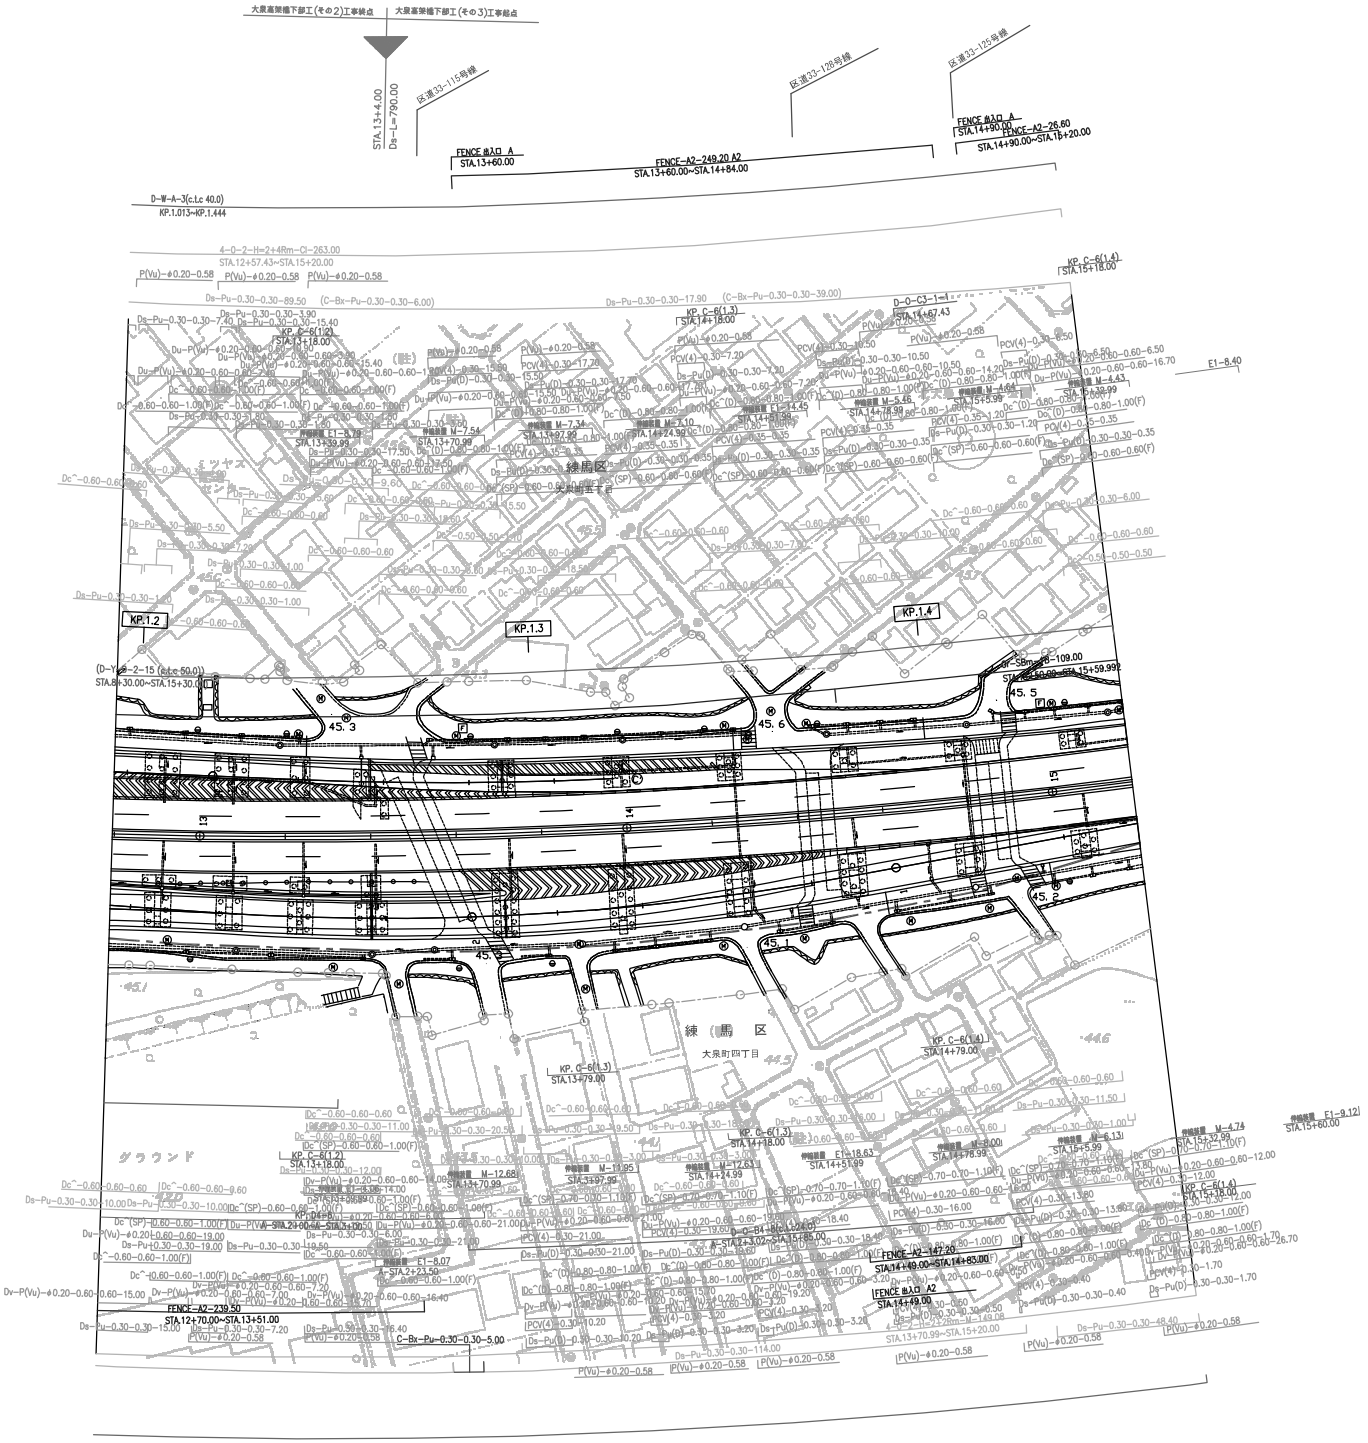

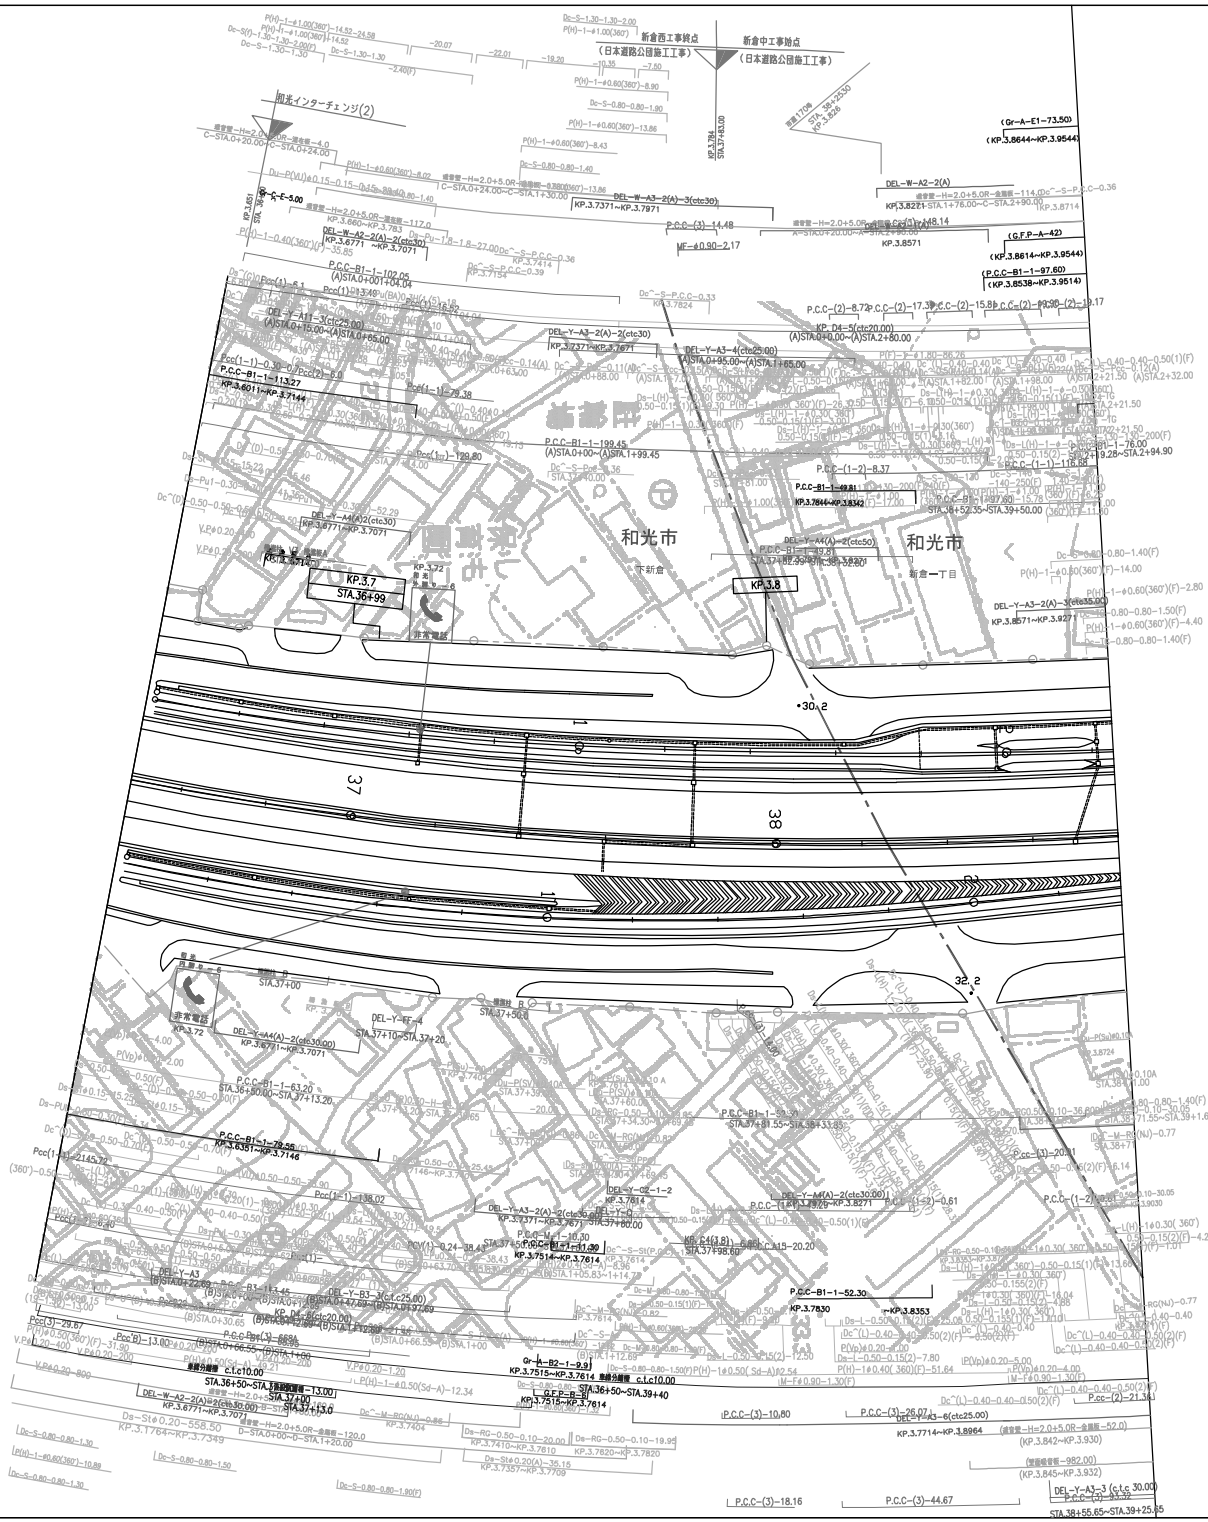
和光インターチェンジ(2)
新倉西工事終点
（日本道路公団施工工事）
新倉中工事始点
（日本道路公団施工工事）
和光市
下新倉
和光市
新倉一丁目
KP.3.7
STA.36+99
KP.3.8
非常電話
非常電話
30.2
32.2
37
38
P.C.C-B1-1-102.05
(A)STA.0+01+04.04
P.C.C-B1-1-113.27
KP.3.6911~KP.3.7144
P.C.C-B1-1-199.45
(A)STA.0+00~(A)STA.1+99.45
P.C.C-B1-1-63.20
STA.36+50.00~STA.37+13.20
P.C.C-B1-1-79.98
KP.3.6381~KP.3.7146
P.C.C-B1-1-52.30
KP.3.7830~KP.3.8353
P.C.C-B1-1-97.60
(KP.3.8538~KP.3.9514)
(P.C.C-B1-1-97.60)
(KP.3.8614~KP.3.9544)
(G.F.P-A-42)
(Gr-A-E1-73.50)
(KP.3.8644~KP.3.9544)
KP.3.7371~KP.3.7971
DEL-W-A3-2(A)-3(ctc30)
DEL-W-A2-2(A)
KP.3.8221~KP.3.8714
DEL-W-A2-2(A)-2(ctc30)
KP.3.6771~KP.3.7071
DEL-Y-A3-2(A)-2(ctc30)
KP.3.7371~KP.3.7671
DEL-Y-A3-4(ctc25.00)
(A)STA.0+95.00~(A)STA.1+65.00
KP. D4-5(ctc20.00)
(A)STA.0+0.00~(A)STA.2+80.00
DEL-Y-A4(A)-2(ctc30.00)
KP.3.6771~KP.3.7071
DEL-Y-A4(A)-2(ctc50)
KP.3.7671~KP.3.8271
DEL-Y-A3-2(A)-3(ctc35.00)
KP.3.8571~KP.3.9271
DEL-Y-A3-3(c.t.c25.00)
DEL-Y-A3-6(ctc25.00)
KP.3.7714~KP.3.8964
DEL-Y-A3-3 (c.t.c 30.00)
STA.38+55.65~STA.39+25.55
DEL-Y-KF-4
STA.37+10~STA.37+20
DEL-Y-OZ-1-2
KP.3.7614
DEL-Y-M(A)-2(etc30.00)
KP.3.7671~KP.3.8271
KP.C4(3.81)
STA.37+98.60
KP.3.7515~KP.3.7614 敷砕石層 c.t.c10.00
STA.36+50~STA.39+40
G.F.P-B-81
KP.3.7515~KP.3.7614
Gr-A-B2-1-9.9
KP.3.7515~KP.3.7614 敷砕石層 c.t.c10.00
STA.36+50~STA.37+13.0
STA.37+40.0
DEL-W-A2-2(A)=2(ctc30.00)
KP.3.6771~KP.3.7071
P.C.C-(3)-14.48
MF-t0.90-2.17
P.C.C-(3)-10.80
P.C.C-(3)-26.07
P.C.C-(3)-18.16
P.C.C-(3)-44.67
P.C.C-(1-2)-8.37
P.C.C-(1-2)-0.61
P.C.C-(1-1)-116.88
P.C.C-(2)-8.72
P.C.C-(2)-17.39
P.C.C-(2)-15.88
P.C.C-(2)-90.90
P.C.C-(2)-19.17
P.C.C-(2)-21.361
P.C.C-(3)-93.72
Pcc(1)-6.1
Pcc(1)-13.46
Pcc(1-1)-29.38
Pcc(1-1)-139.80
Pcc(1-1)-138.02
Pcc(1-1)-214.72
Pcc(3)-29.87
Pcc(3)-13.00
Pcc(3)-6.69
Pcc(3)-21.36

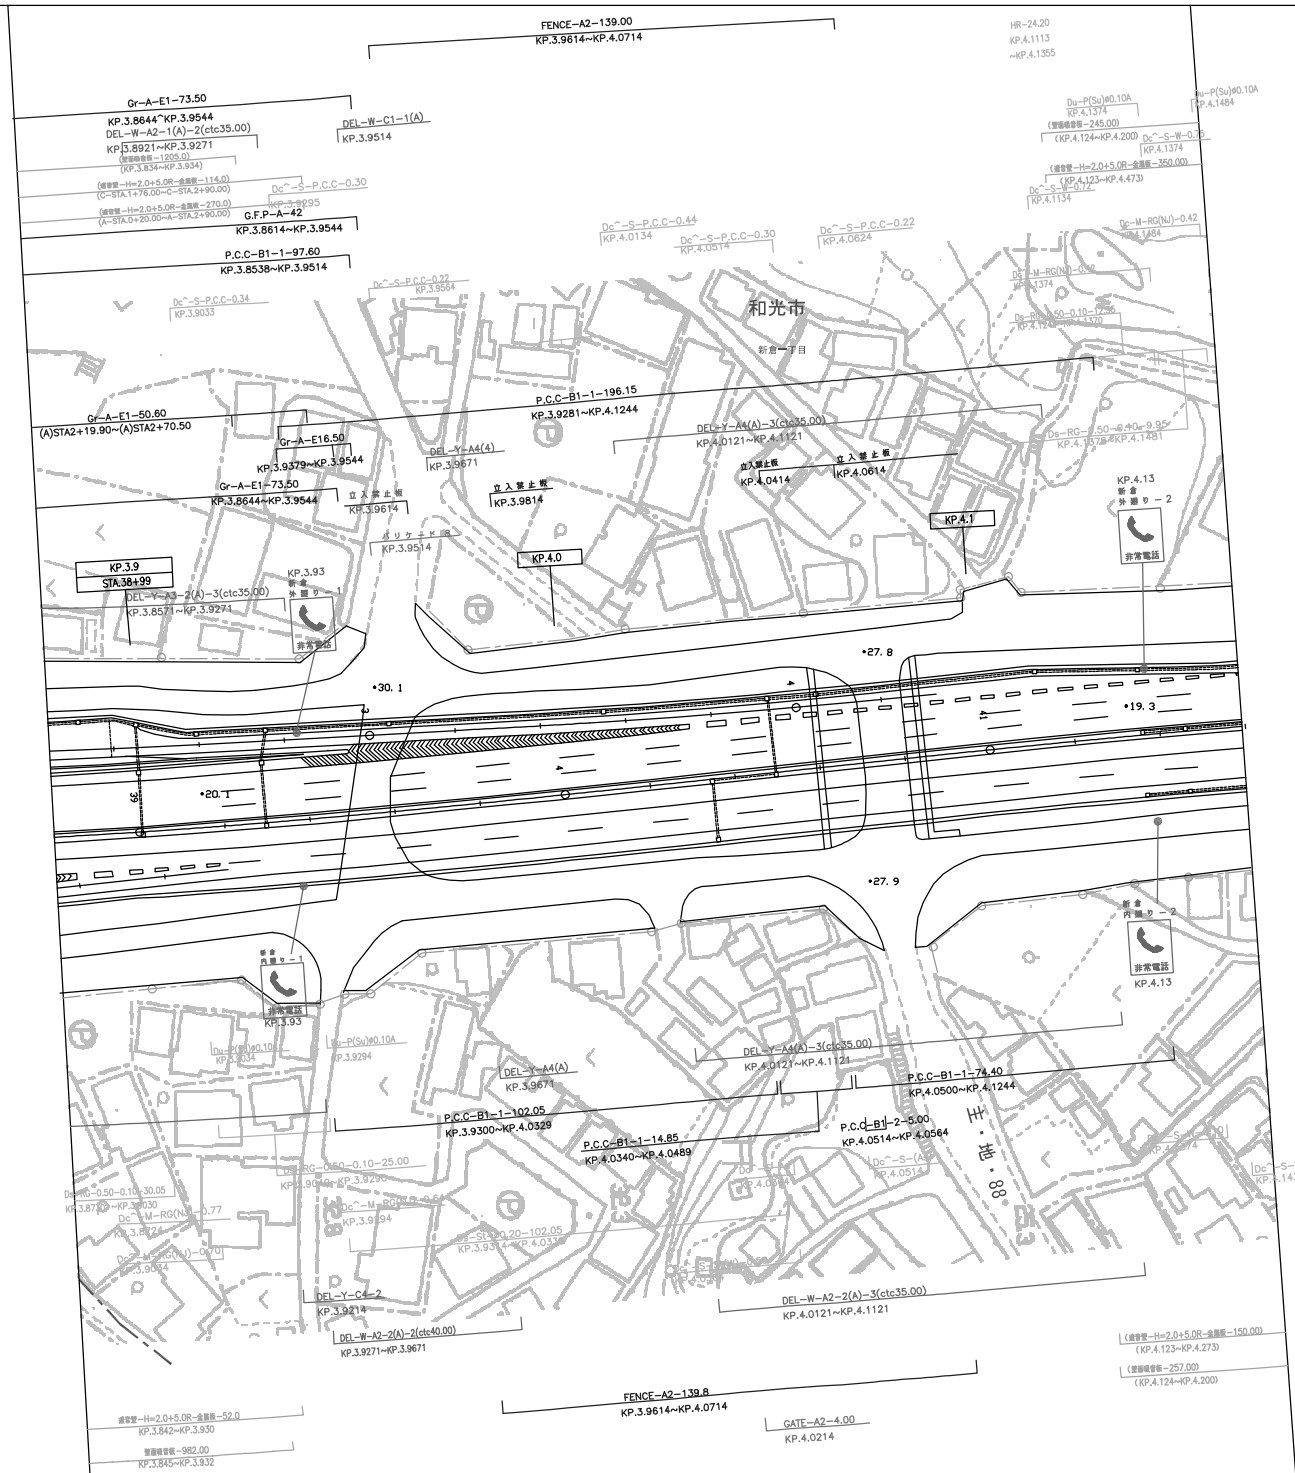

調整年月	摘要
第1回 2006年3月	

東北縦貫自動車道弘前線
東京外環自動車道（大泉JCT～和光）

工種：管理用平面図

名称：和光インターチェンジ
KP. 3. 651～KP. 4. 161
STA. 36+50～STA. 41+60

縮尺：1/500

2/2

東日本高速道路(株) 関東支社

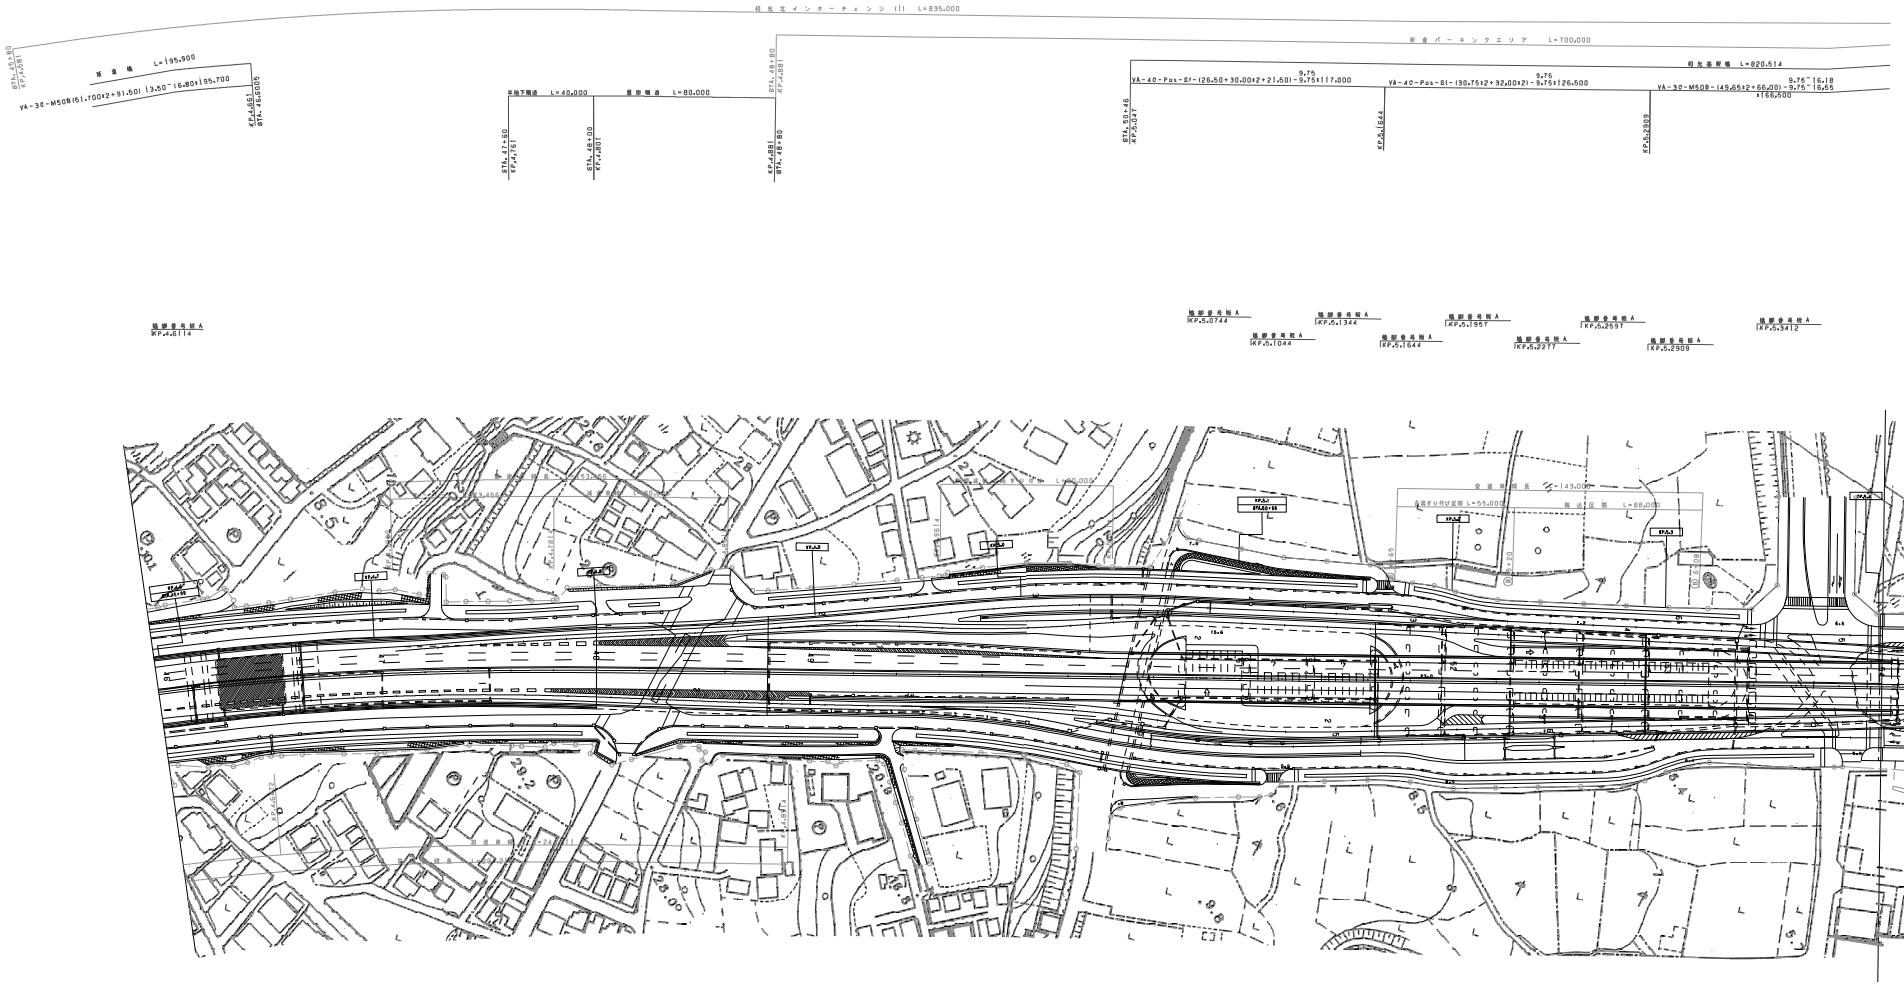

調整年月	摘要
第1回 2006年3月	

東北縦貫自動車道弘前線 東京外環自動車道（和光～和光北）			——
工種	管理用平面図		——
名称	KP. 4. 601～KP. 5. 401 STA. 46+00～STA. 54+00	縮尺 1/1000	1 2
東日本高速道路（株）関東支社			

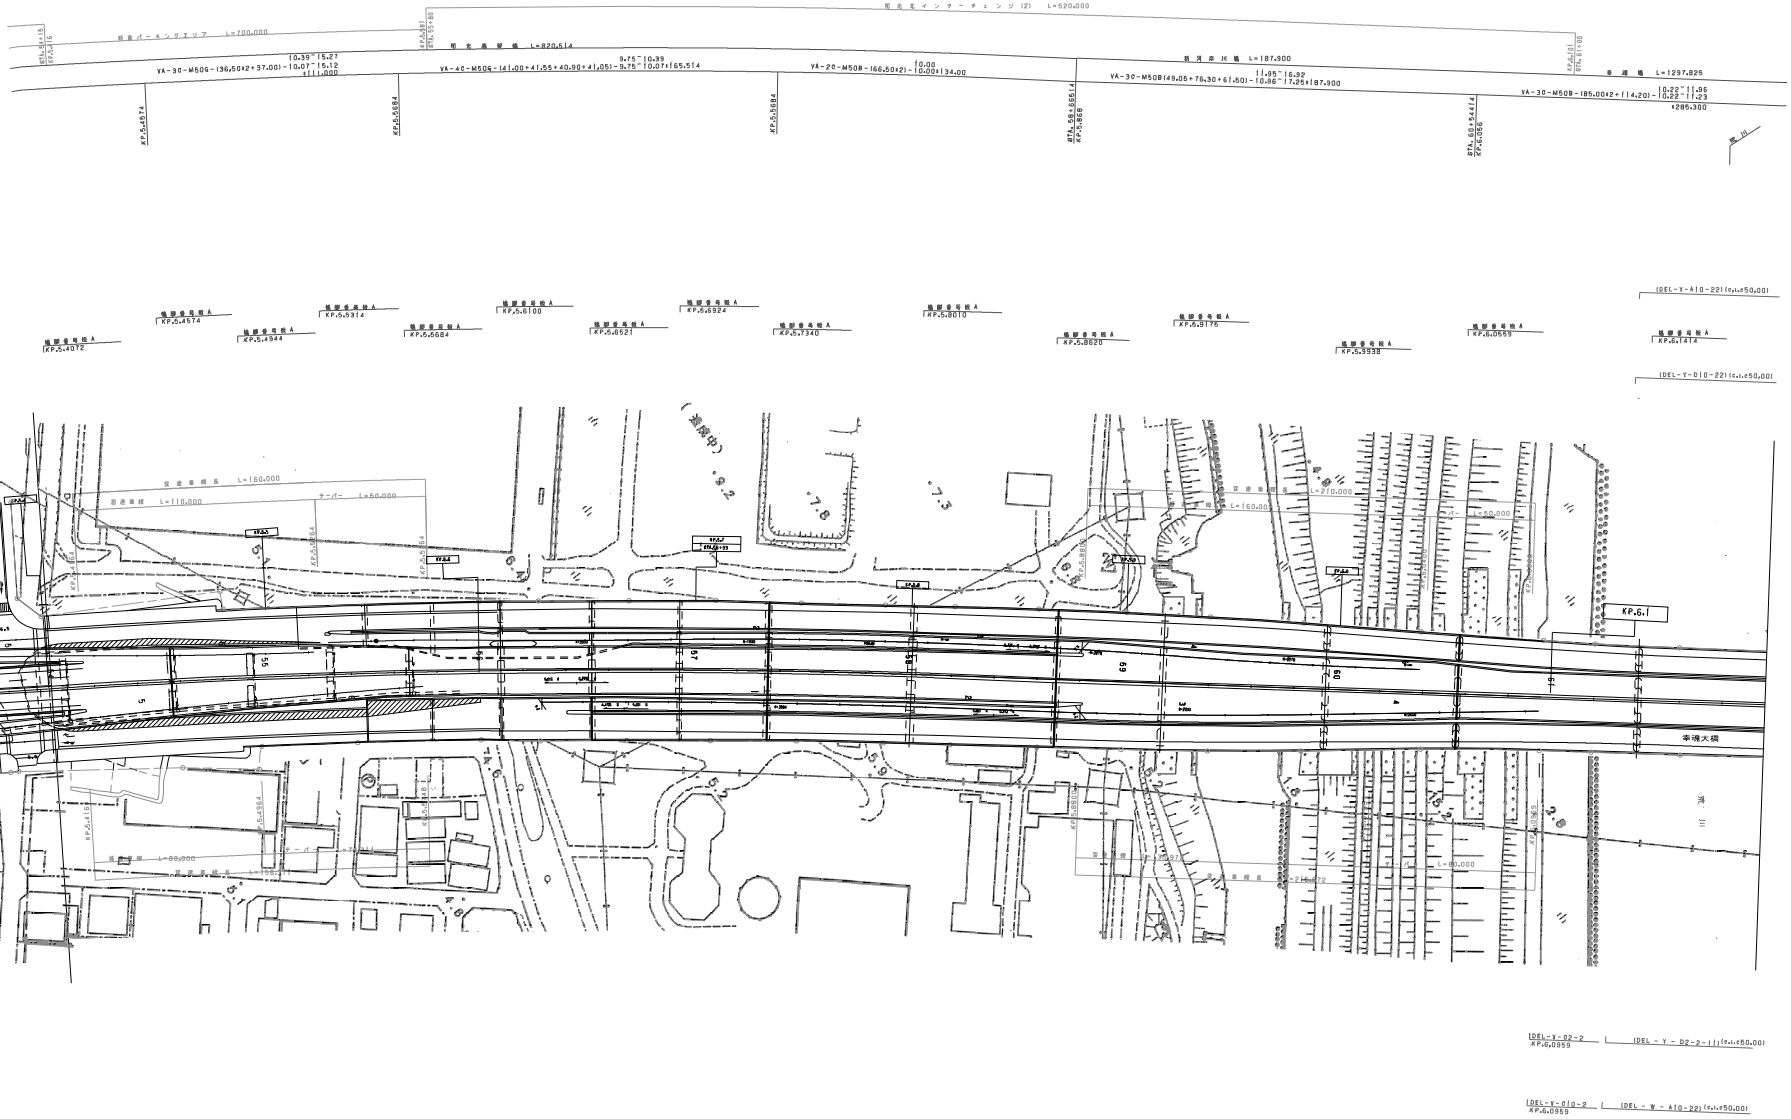

調整年月	摘要
第1回　2006年3月	

東北縦貫自動車道弘前線 東京外環自動車道（和光～和光北）			——
工種	管理用平面図		——
名称	KP. 5. 401～KP. 6. 201 STA. 54+00～STA. 62+00	縮尺 1/1000	2 2
東日本高速道路（株）関東支社			

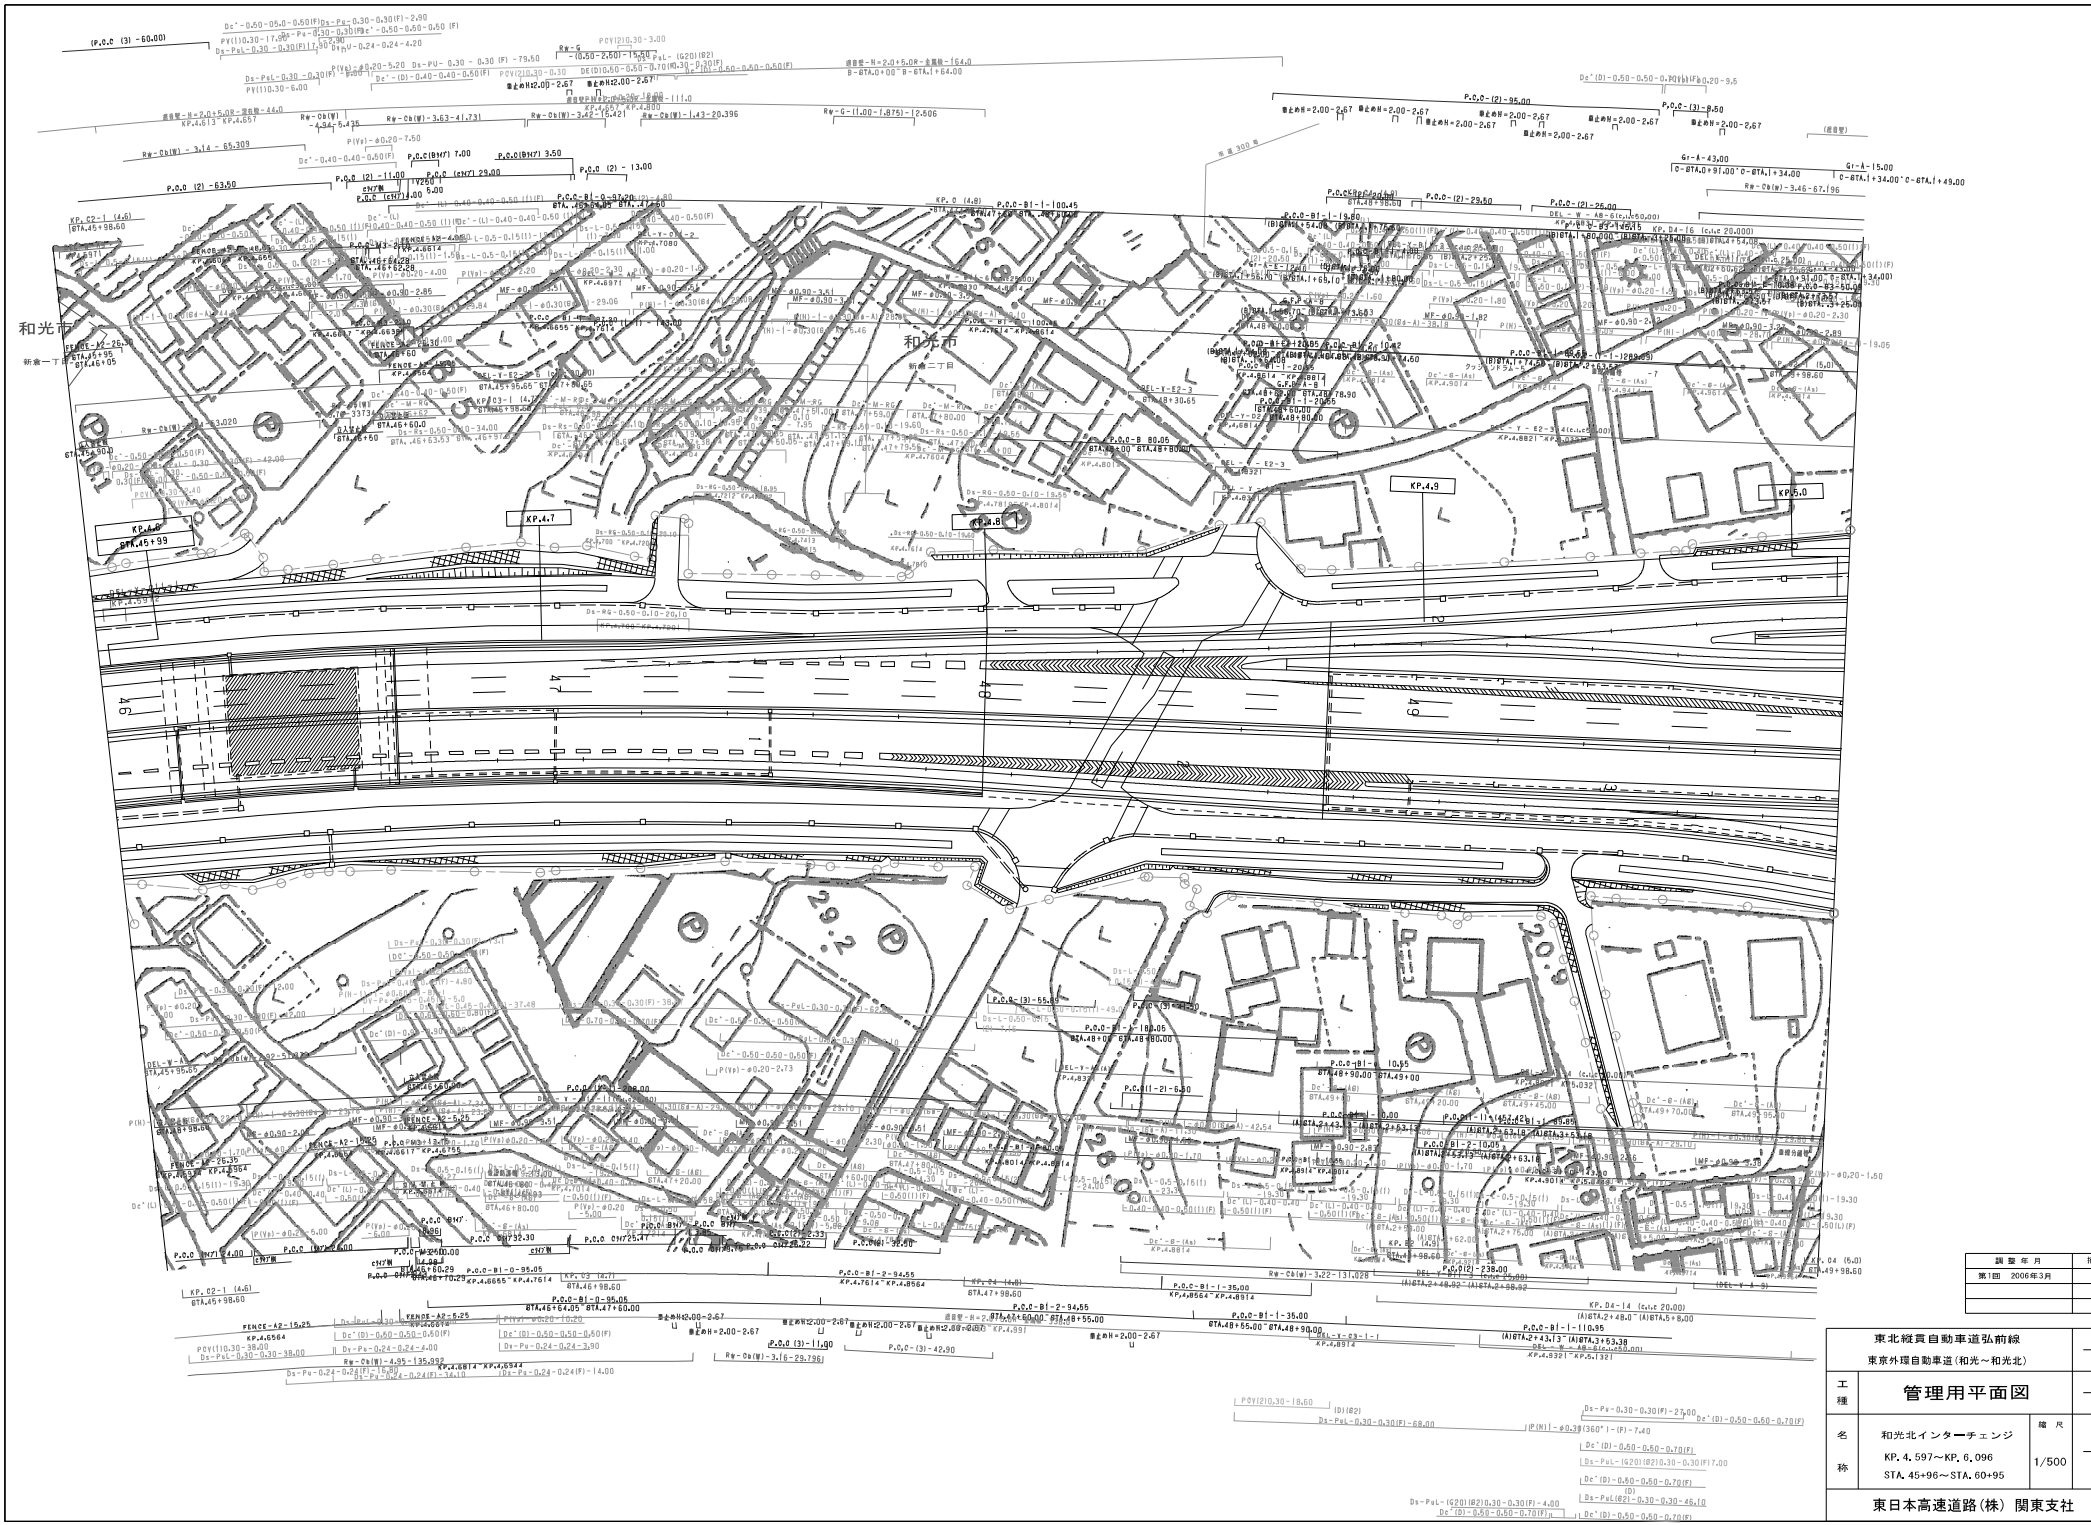

調整年月	摘要
第1回 2006年3月	

東北縦貫自動車道弘前線
東京外環自動車道（和光～和光北）

工種：管理用平面図

名称：和光北インターチェンジ
KP. 4.597～KP. 6.096
STA. 45+96～STA. 60+95

縮尺：1/500

1
3

東日本高速道路（株）関東支社

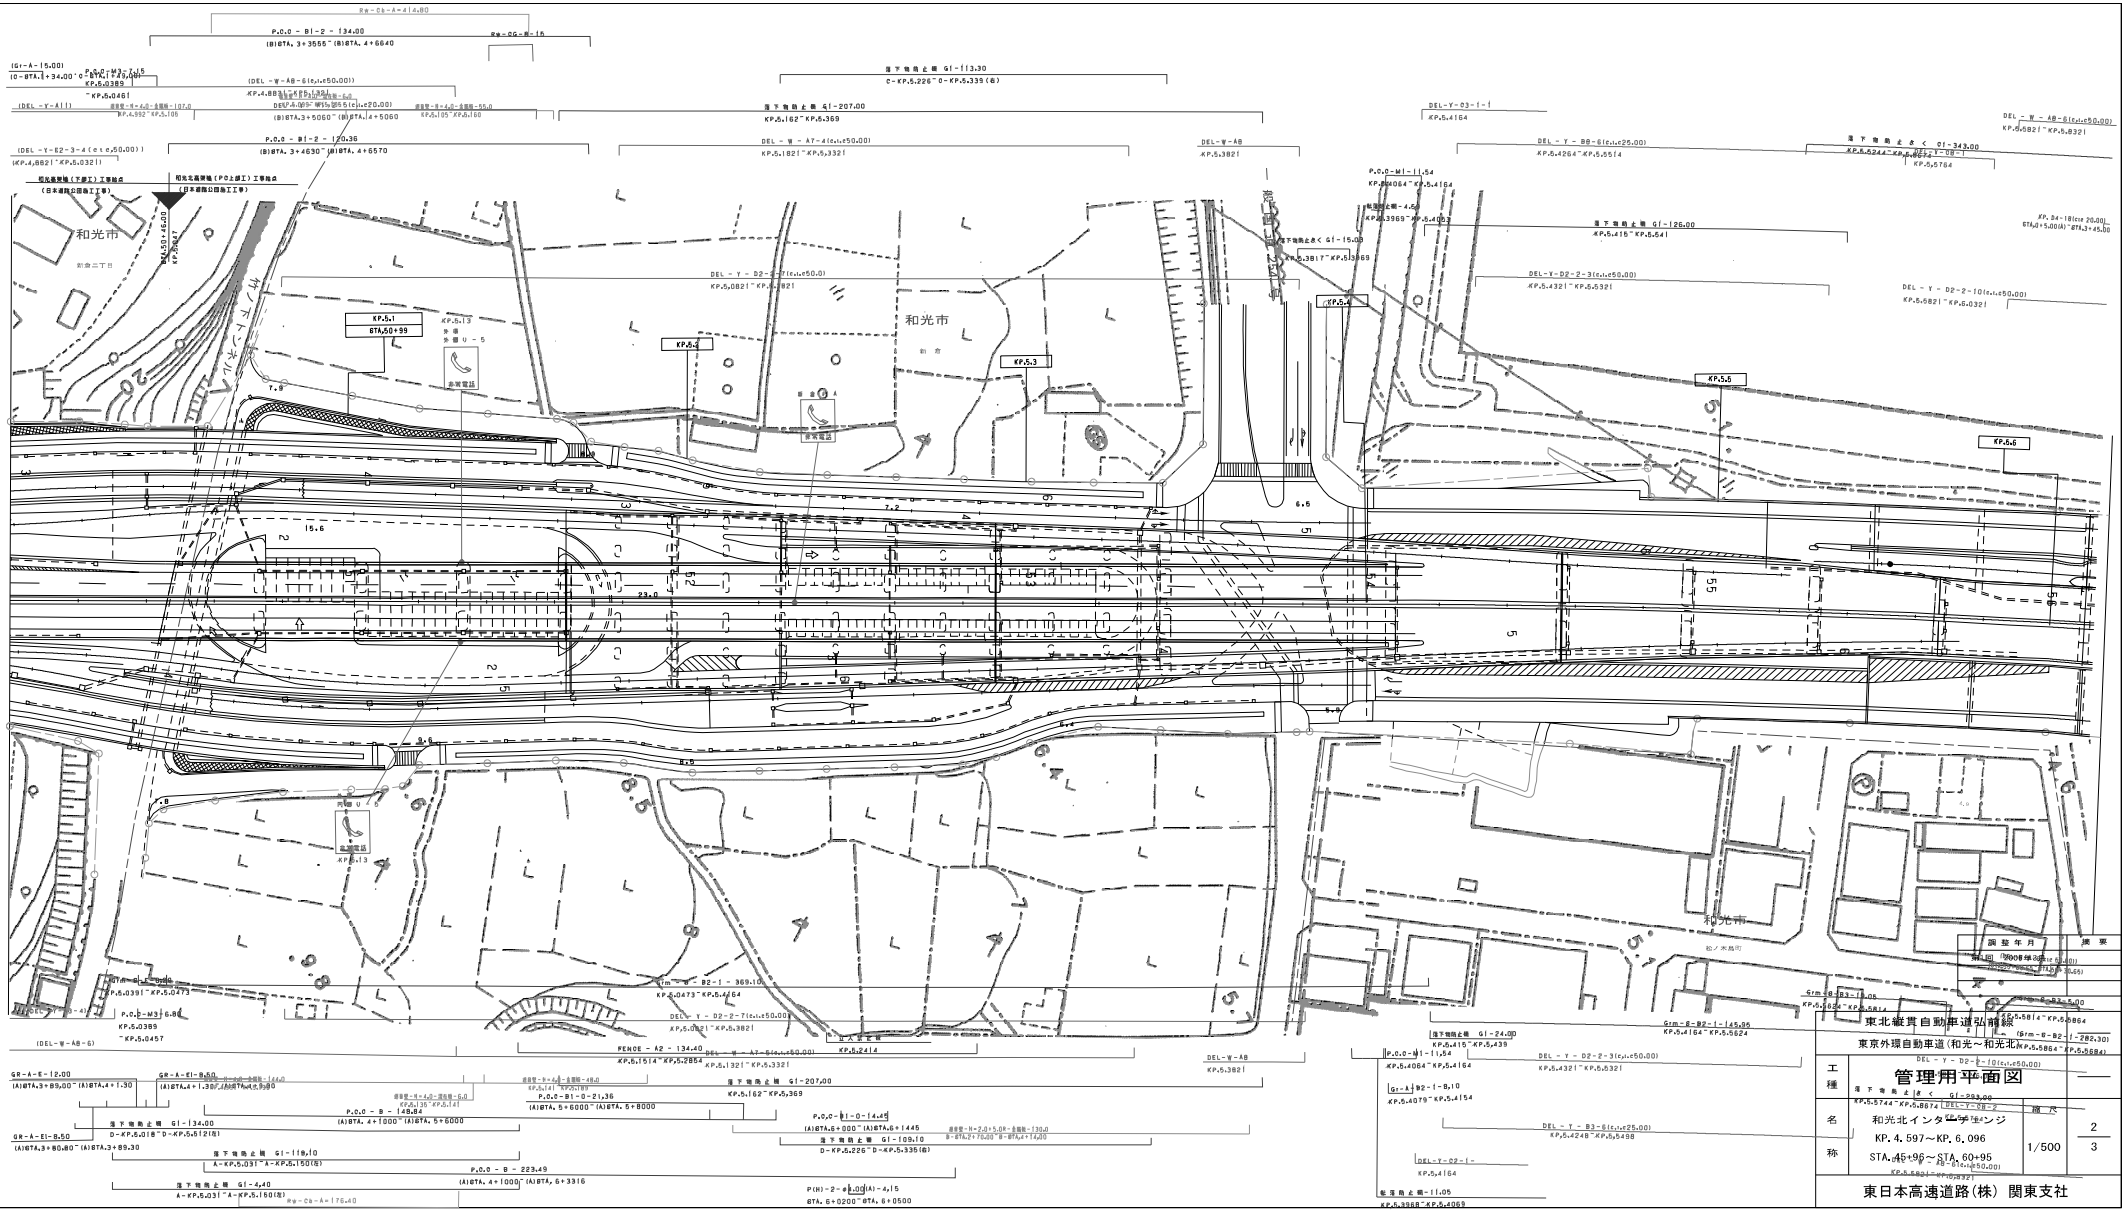
和光市
KP.5.1
KP.5.2
KP.5.3
KP.5.4
KP.5.5
KP.5.6
東北縦貫自動車道弘前線
東京外環自動車道(和光～和光北)
管理用平面図
和光北インターチェンジ
KP.4.597～KP.6.096
STA.45+96～STA.60+95
1/500
2
3
東日本高速道路(株) 関東支社

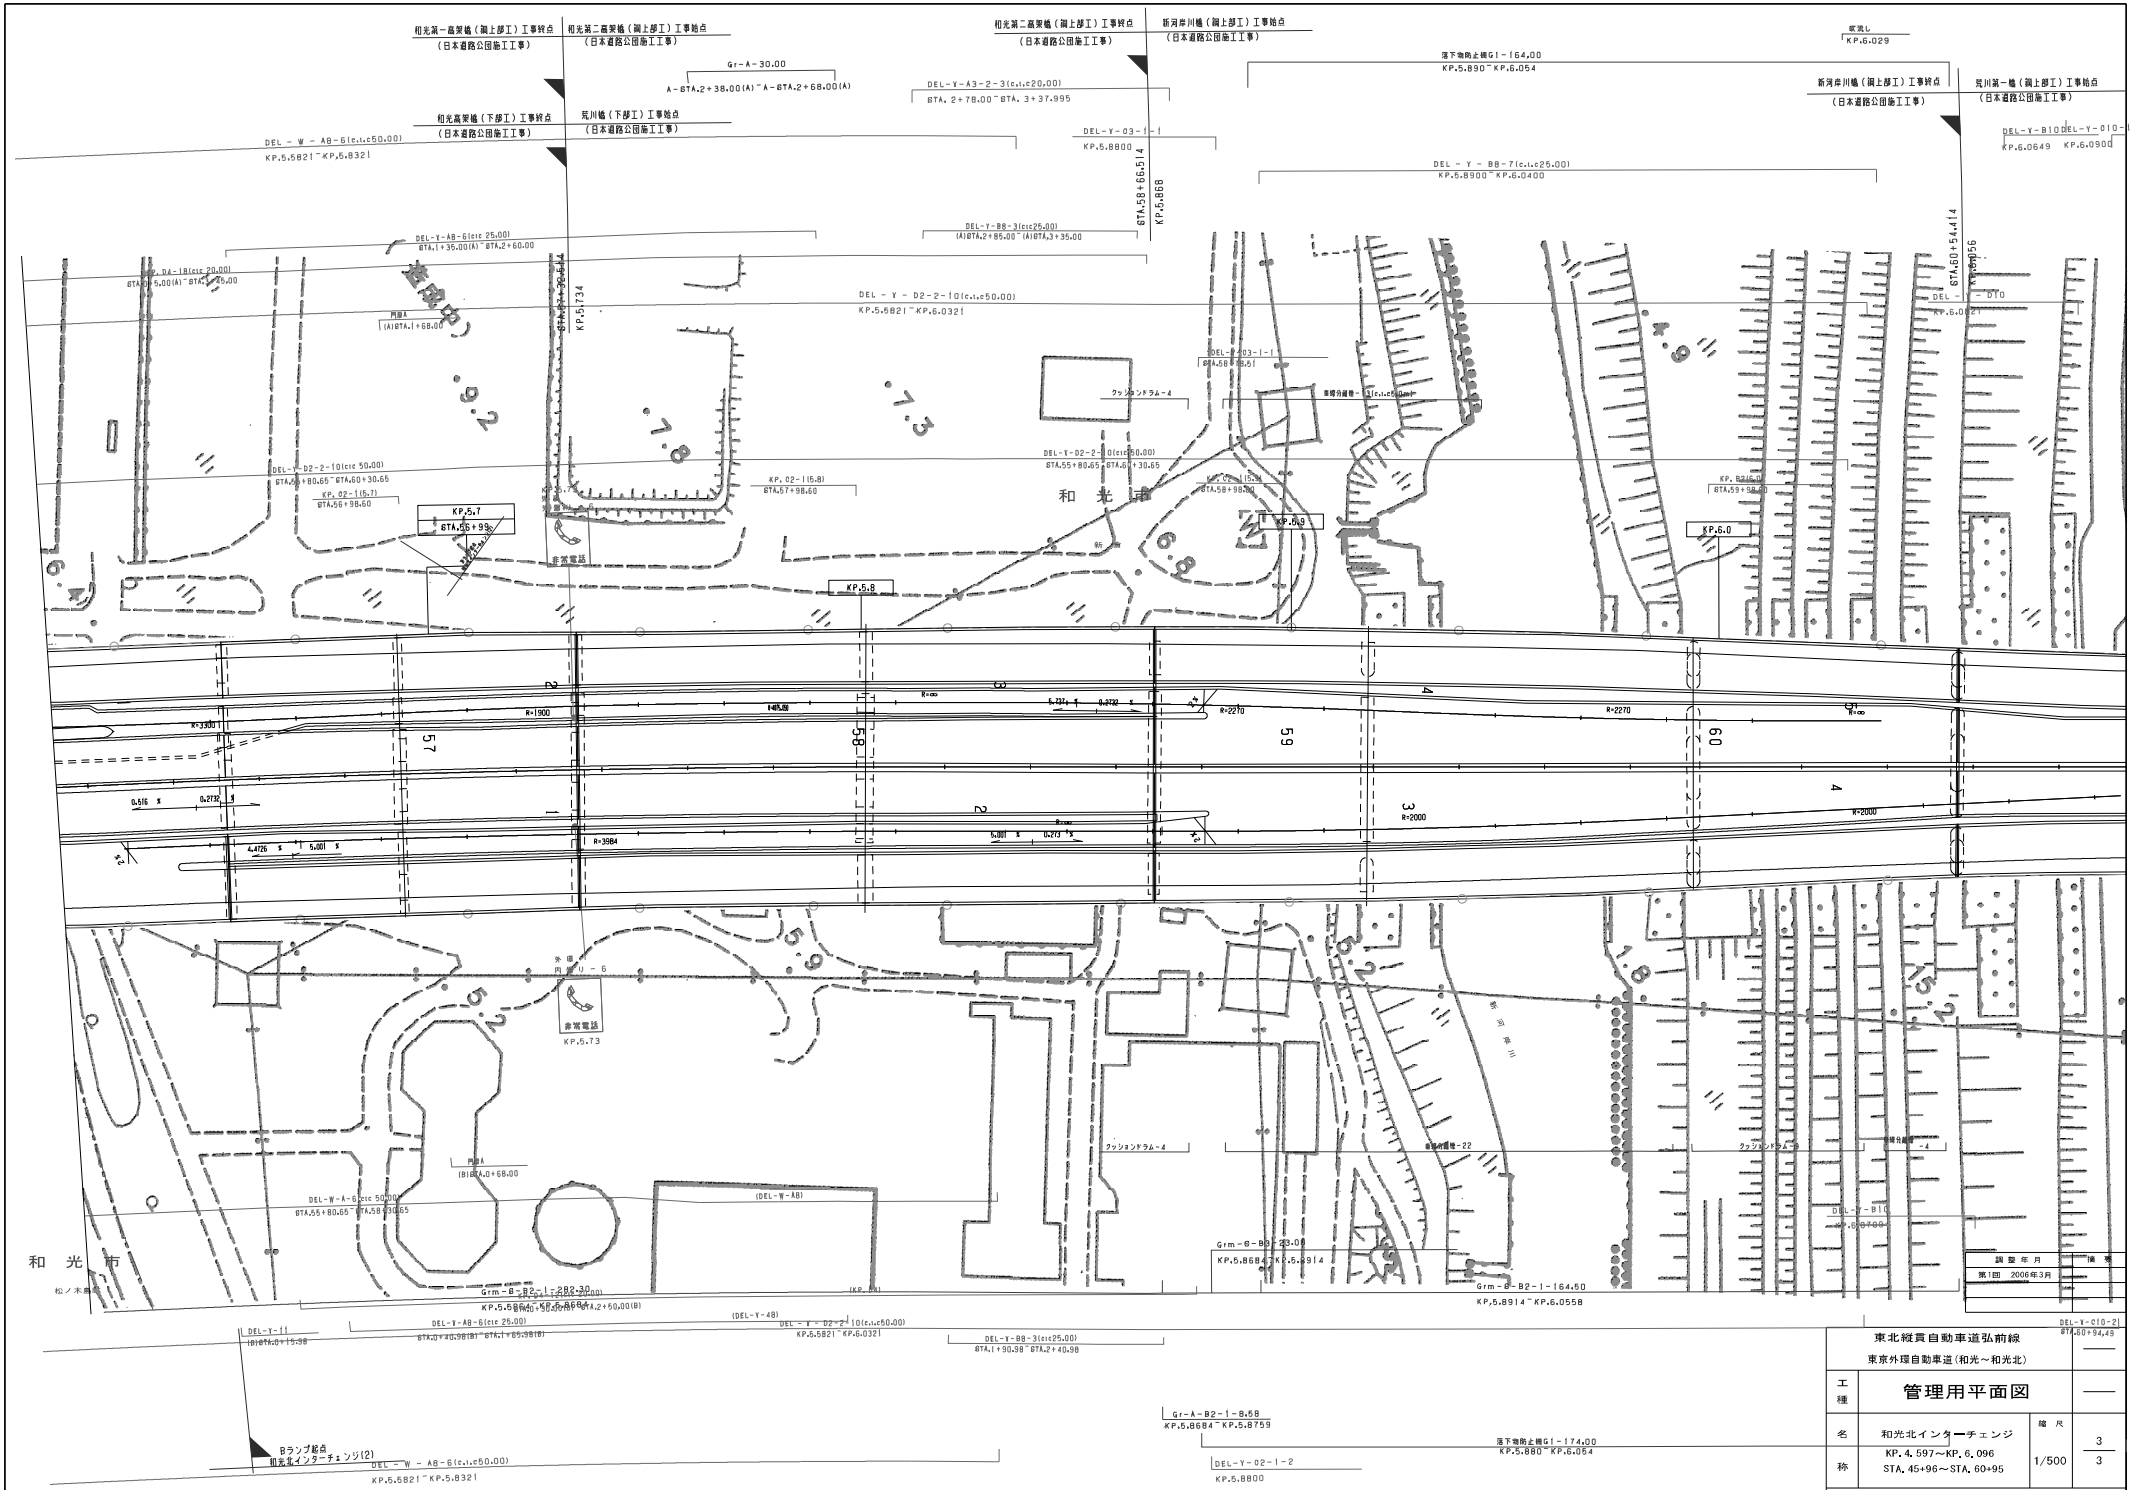

調整年月	備考
第1回 2006年3月	

東北経員自動車道弘前線
東京外環自動車道（和光～和光北）

工種	管理用平面図		
名称	和光北インターチェンジ KP. 4. 597～KP. 6. 096 STA. 45+96～STA. 60+95	縮尺 1/500	3 3

東日本高速道路（株） 関東支社

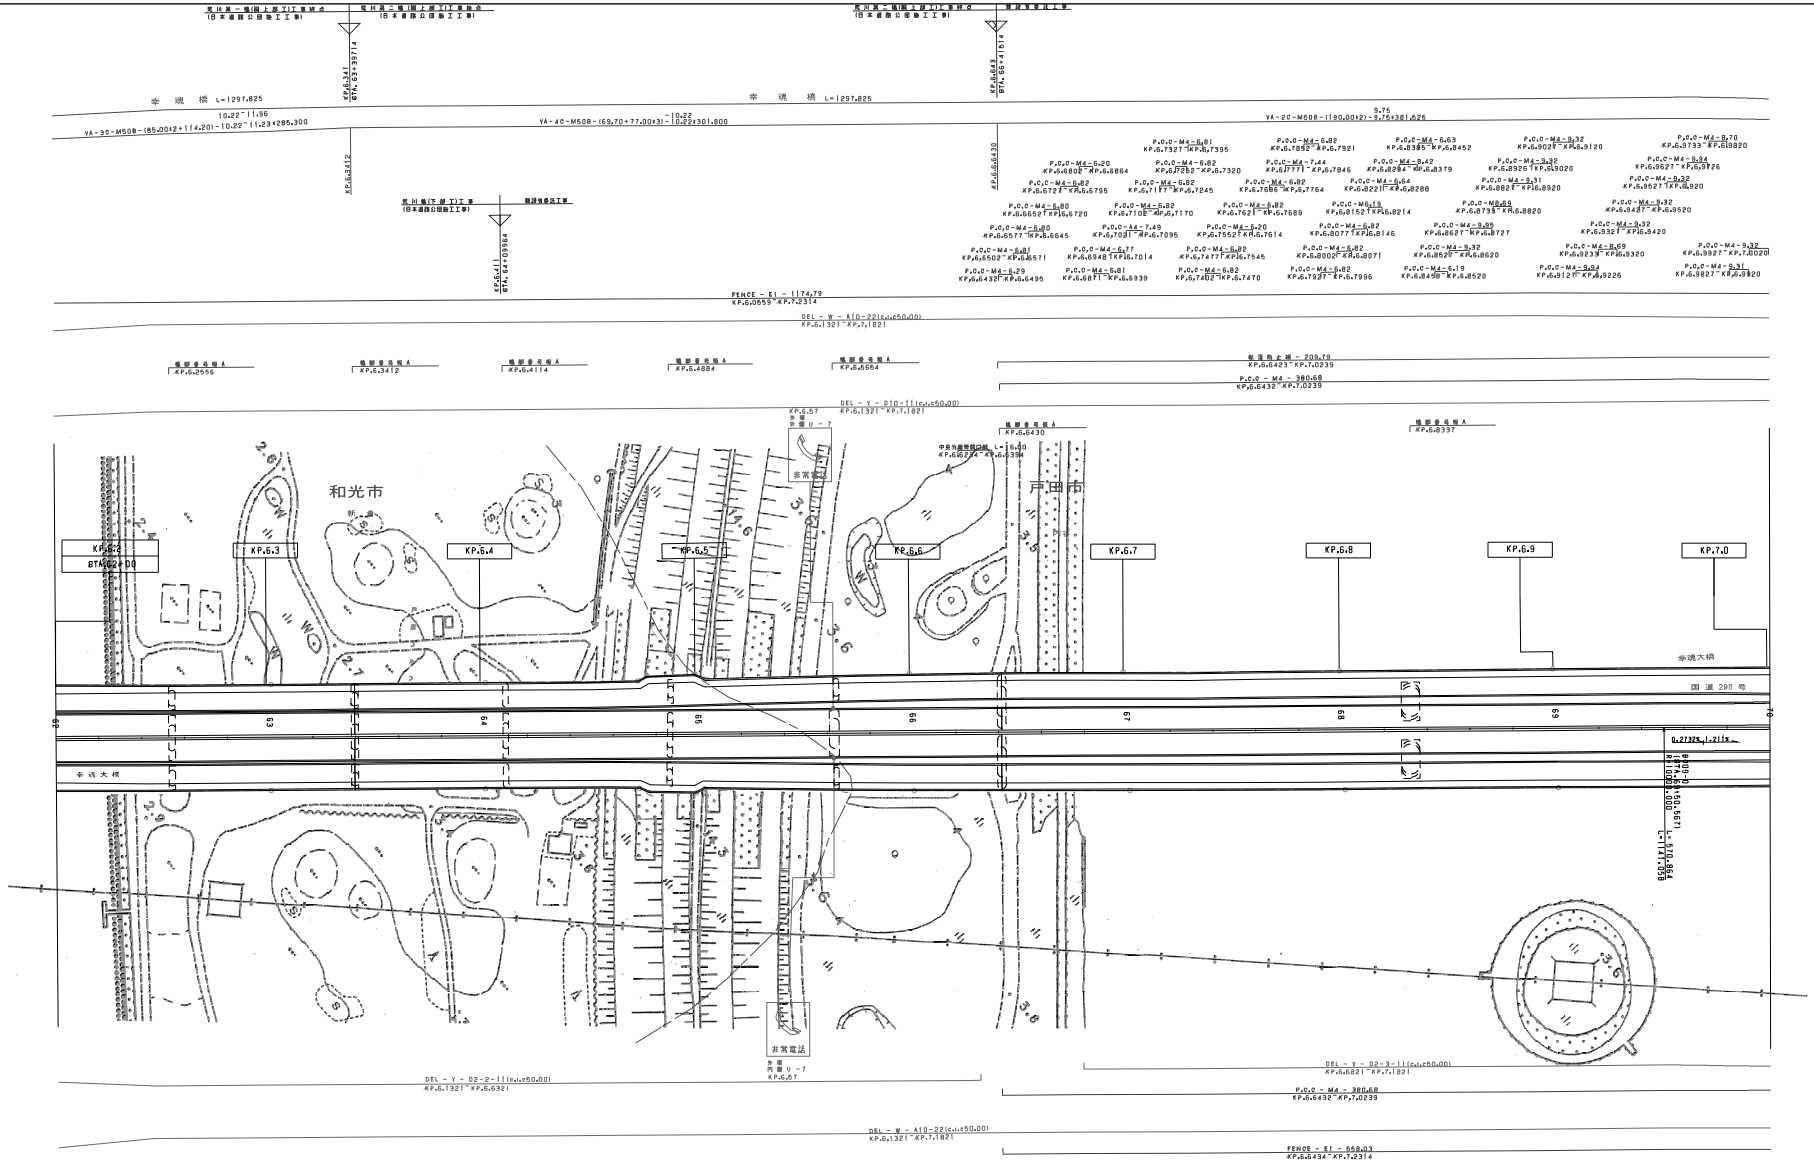

調整年月	摘要
第1回 2006年3月	

東北縦貫自動車道弘前線
東京外環自動車道（和光北～戸田西）

工種	管理用平面図		
名称	KP. 6. 201～KP. 7. 001 STA. 62+00～STA. 70+00	縮尺 1/1000	1/2

東日本高速道路(株) 関東支社

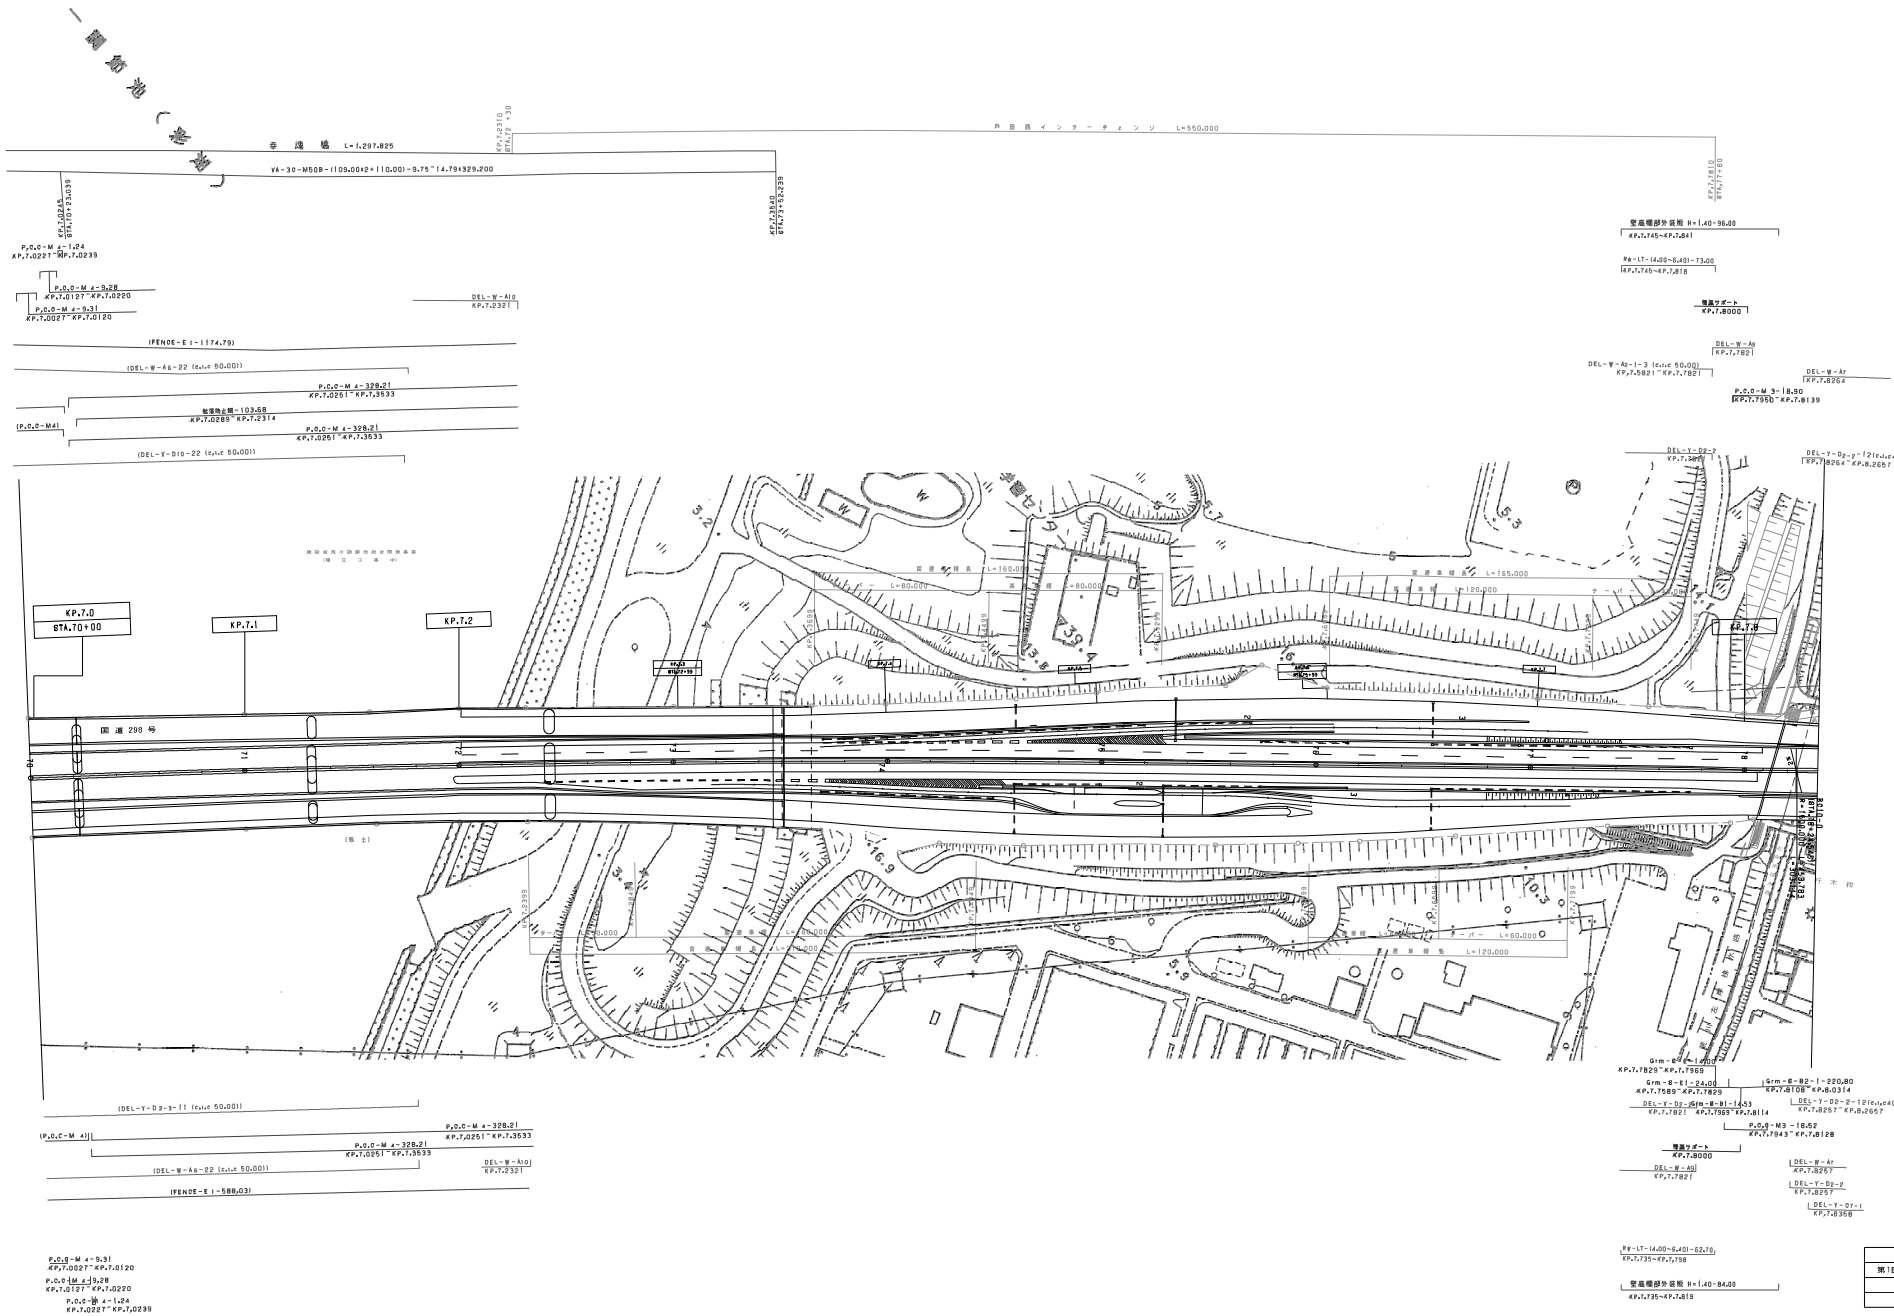

東北縦貫自動車道弘前線
東京外環自動車道（和光北～戸田西）

工種 管理用平面図

名称 KP.7.001～KP.7.801
STA.70+00～STA.78+00

縮尺 1/1000

2/2

東日本高速道路(株) 関東支社

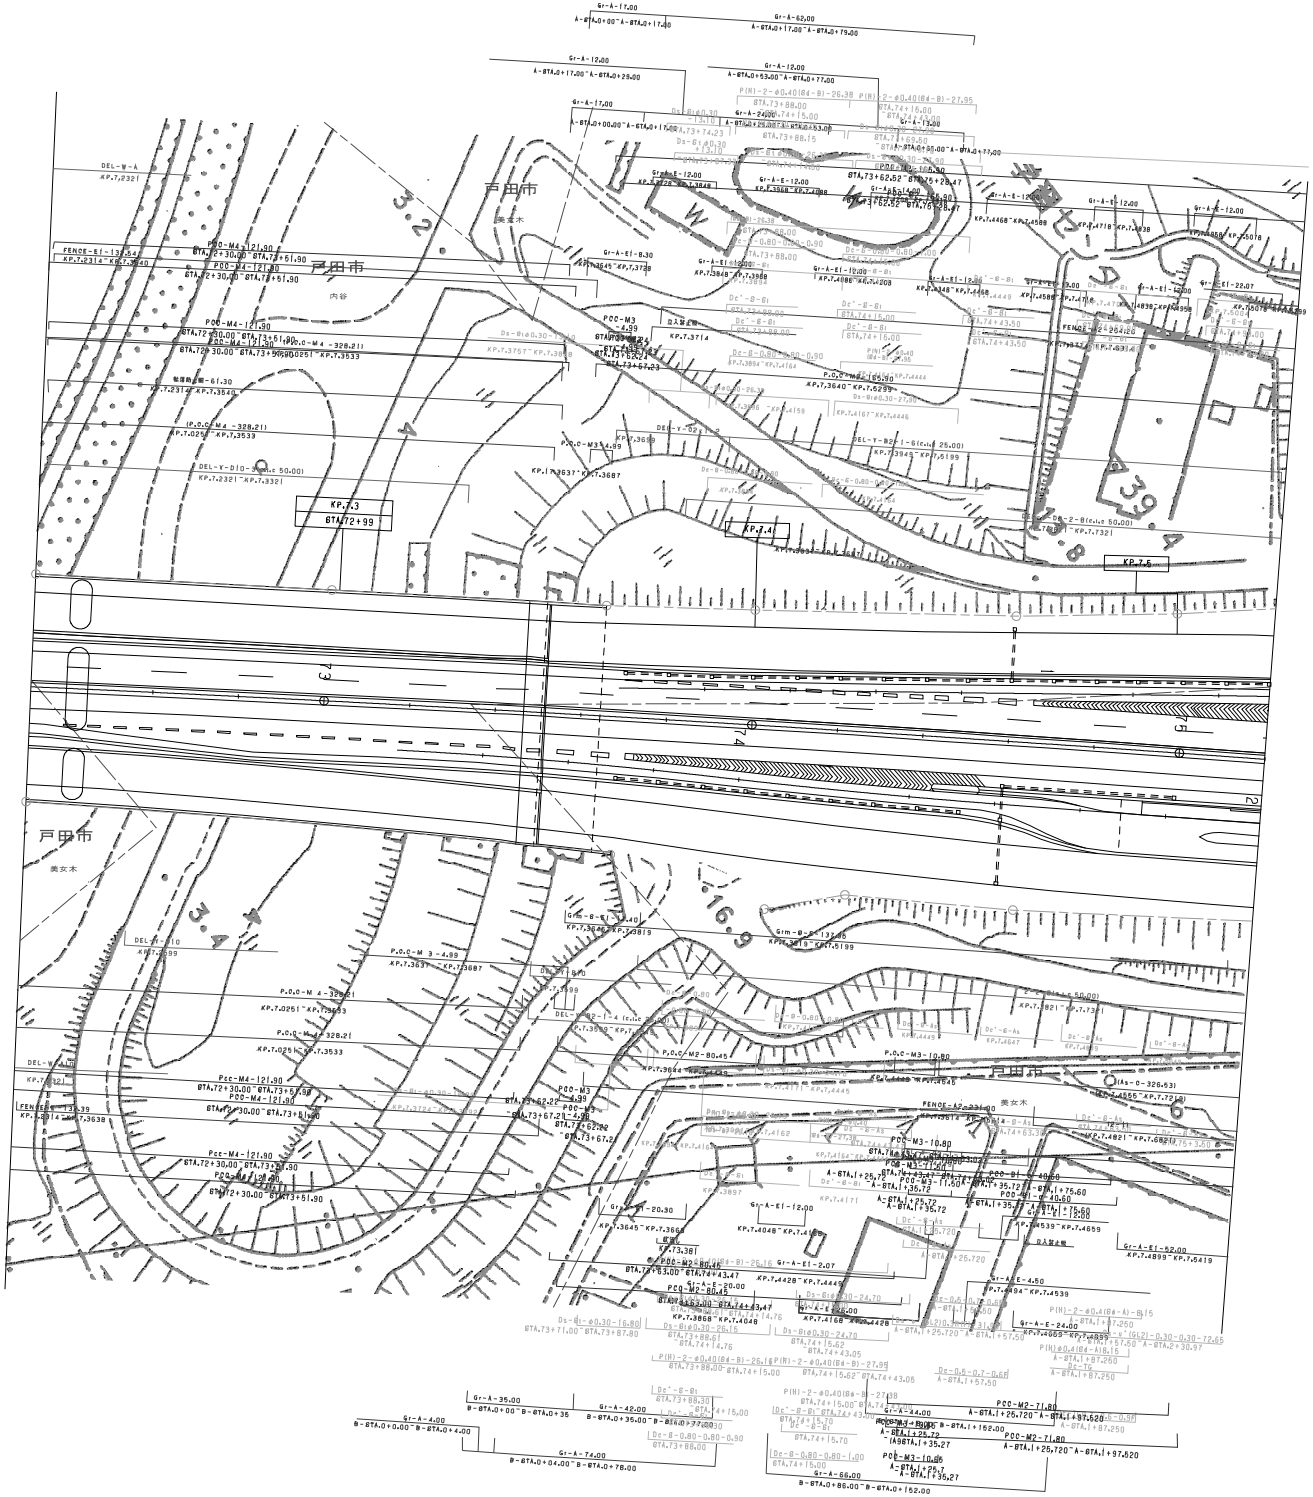

調整年月	摘要
第1回 2006年3月	

東北縦貫自動車道弘前線
東京外環自動車道（和光北～戸田西）

工種：管理用平面図

名称：戸田西インターチェンジ
KP. 7.240～KP. 7.749
STA. 72+39～STA. 77+74

縮尺：1/500

1/2

東日本高速道路（株）関東支社

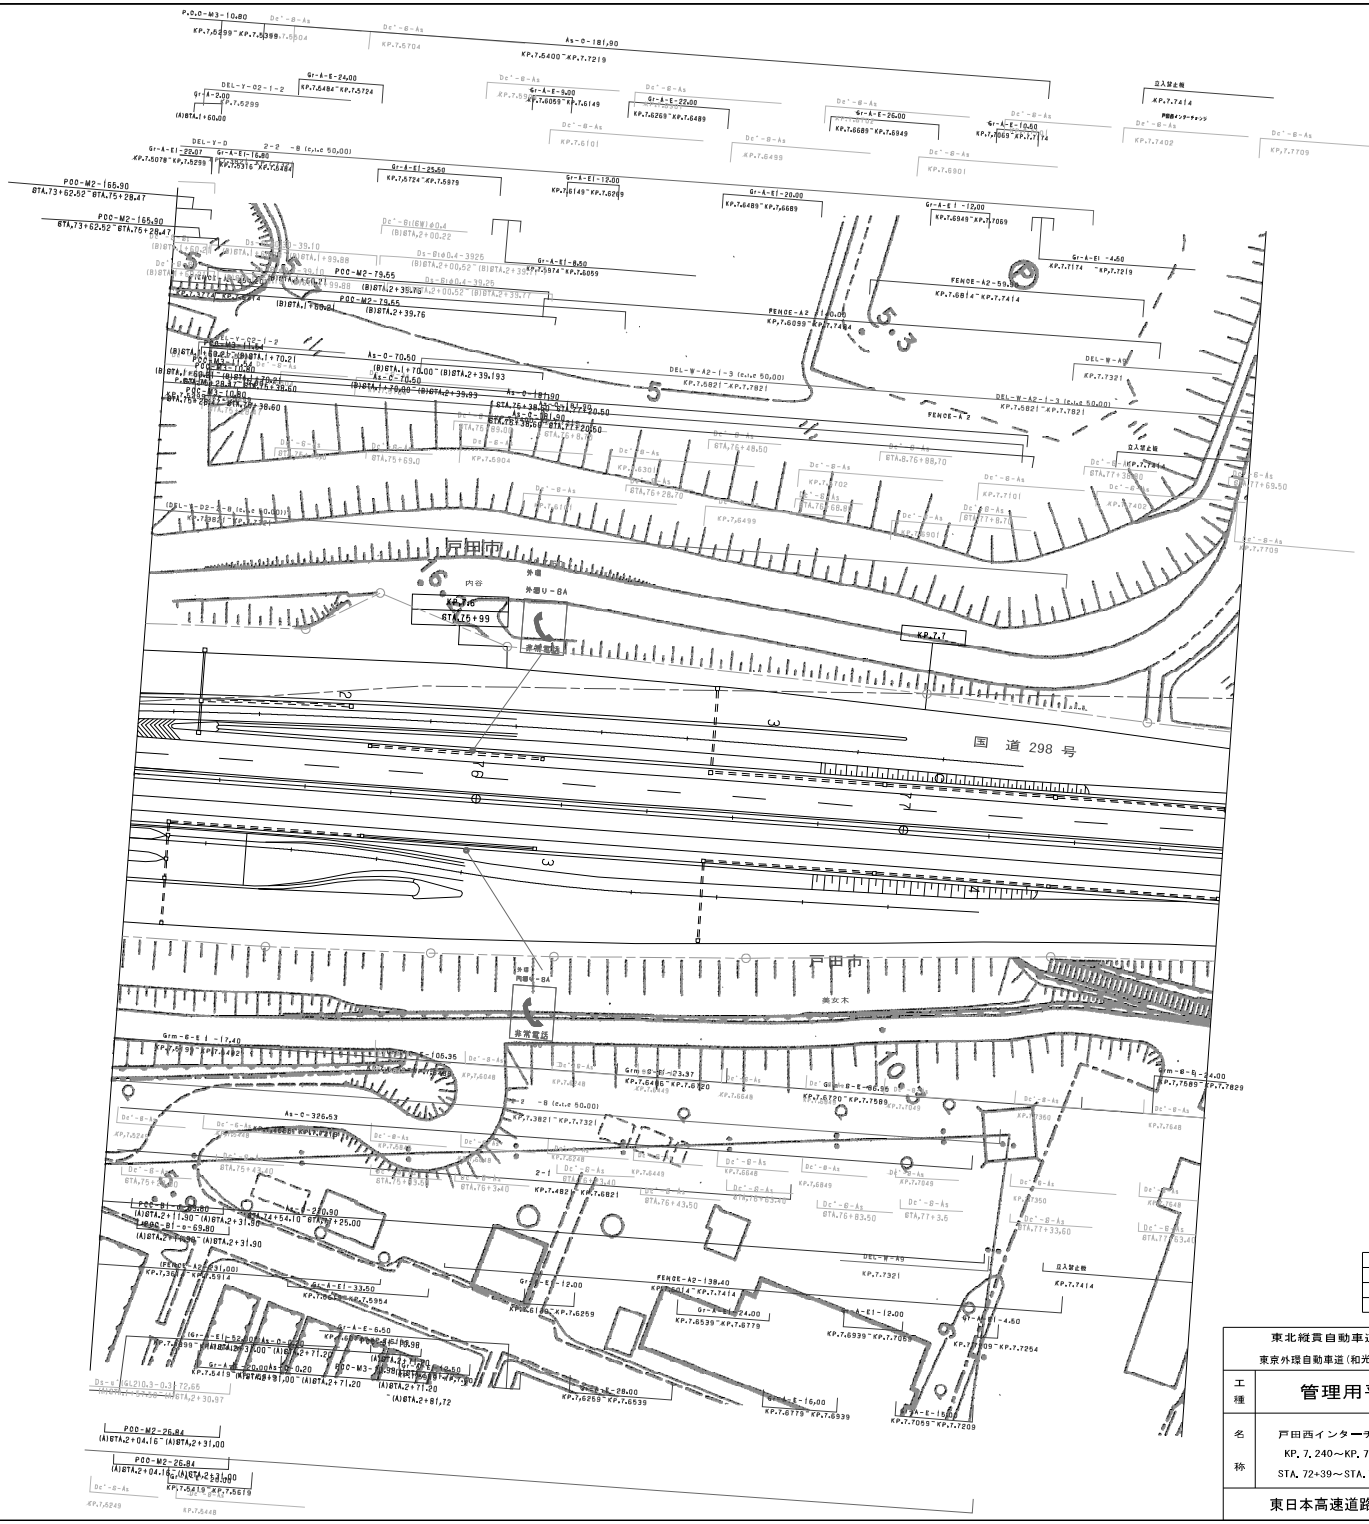

調整年月	摘要
第1回 2006年3月	

東北経貫自動車道弘前線 東京外環自動車道（和光北～戸田西）			——
工種	管理用平面図		——
名称	戸田西インターチェンジ KP. 7. 240～KP. 7. 749 STA. 72+39～STA. 77+74	縮尺 1/500	2 2
東日本高速道路（株） 関東支社			

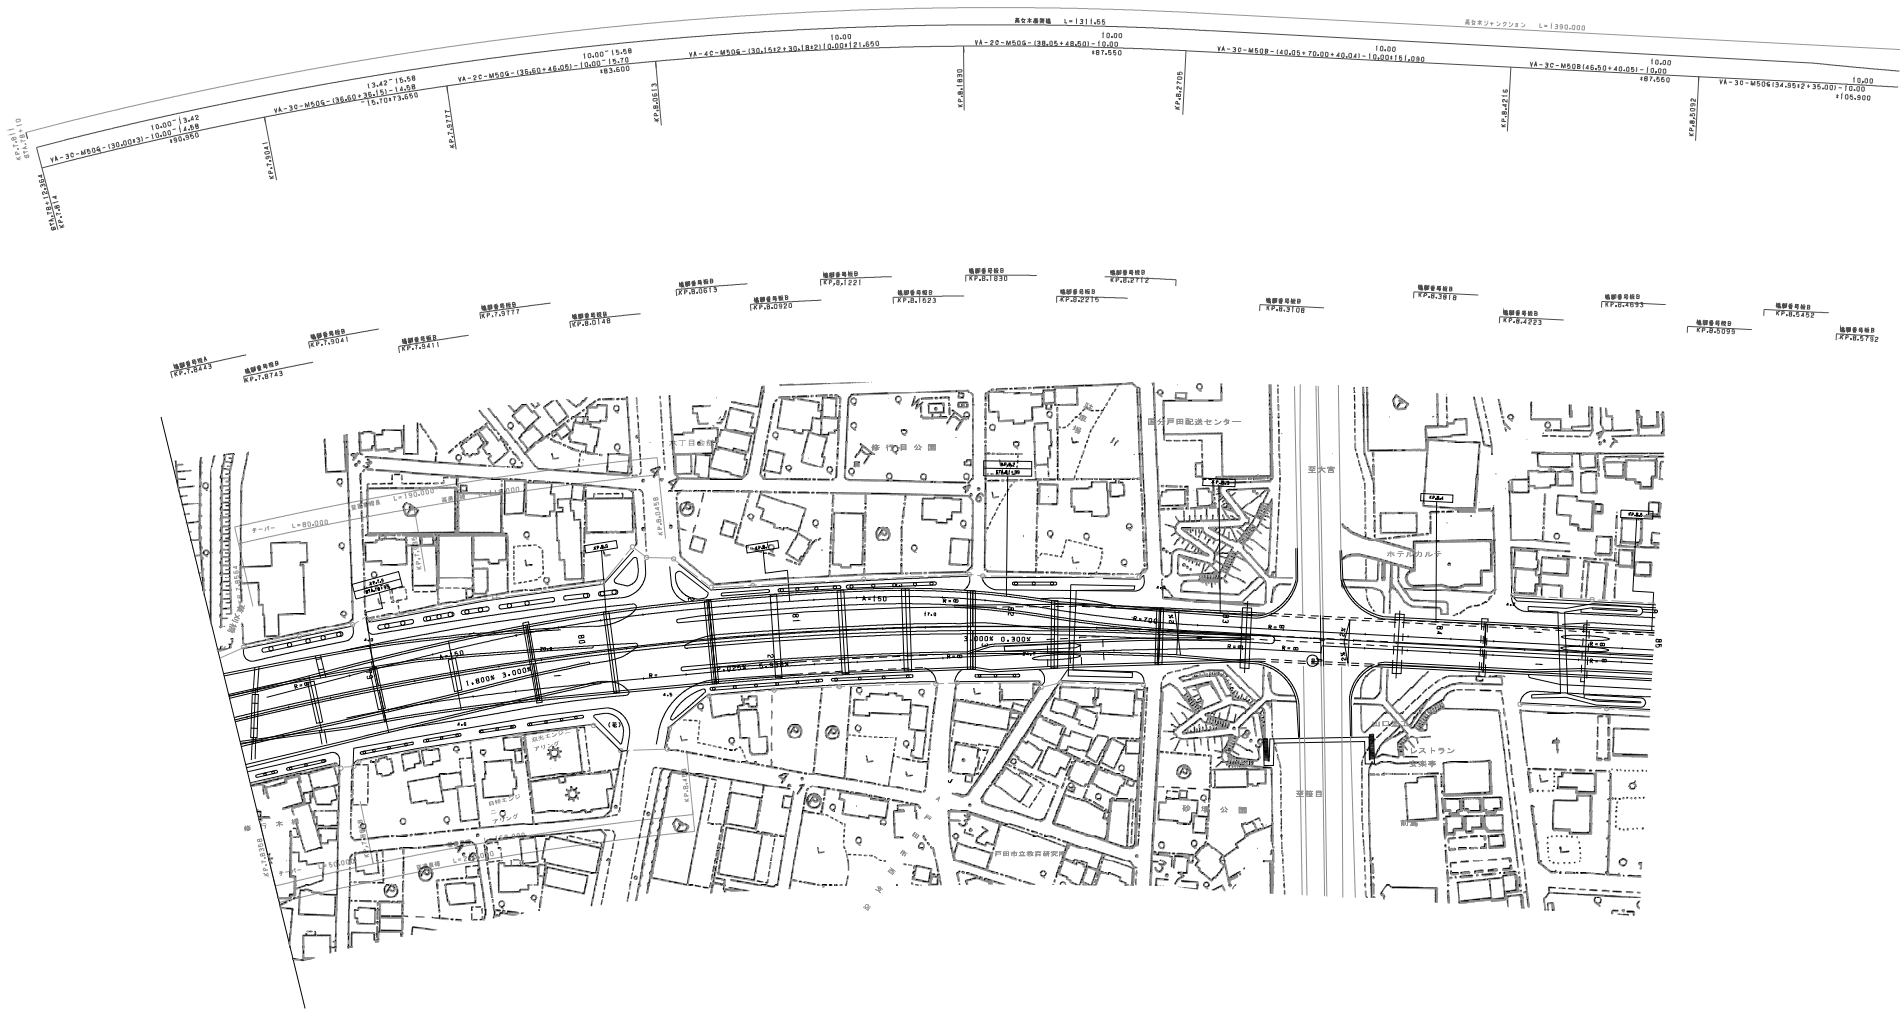

調整年月	摘要
第1回 2006年3月	

東北縦貫自動車道弘前線 東京外環自動車道（戸田西～美女木JCT）			——
工種	管理用平面図		——
名称	KP. 7. 801～KP. 8. 601 STA. 78+00～STA. 86+00	縮尺 1/1000	1 2
東日本高速道路(株) 関東支社			

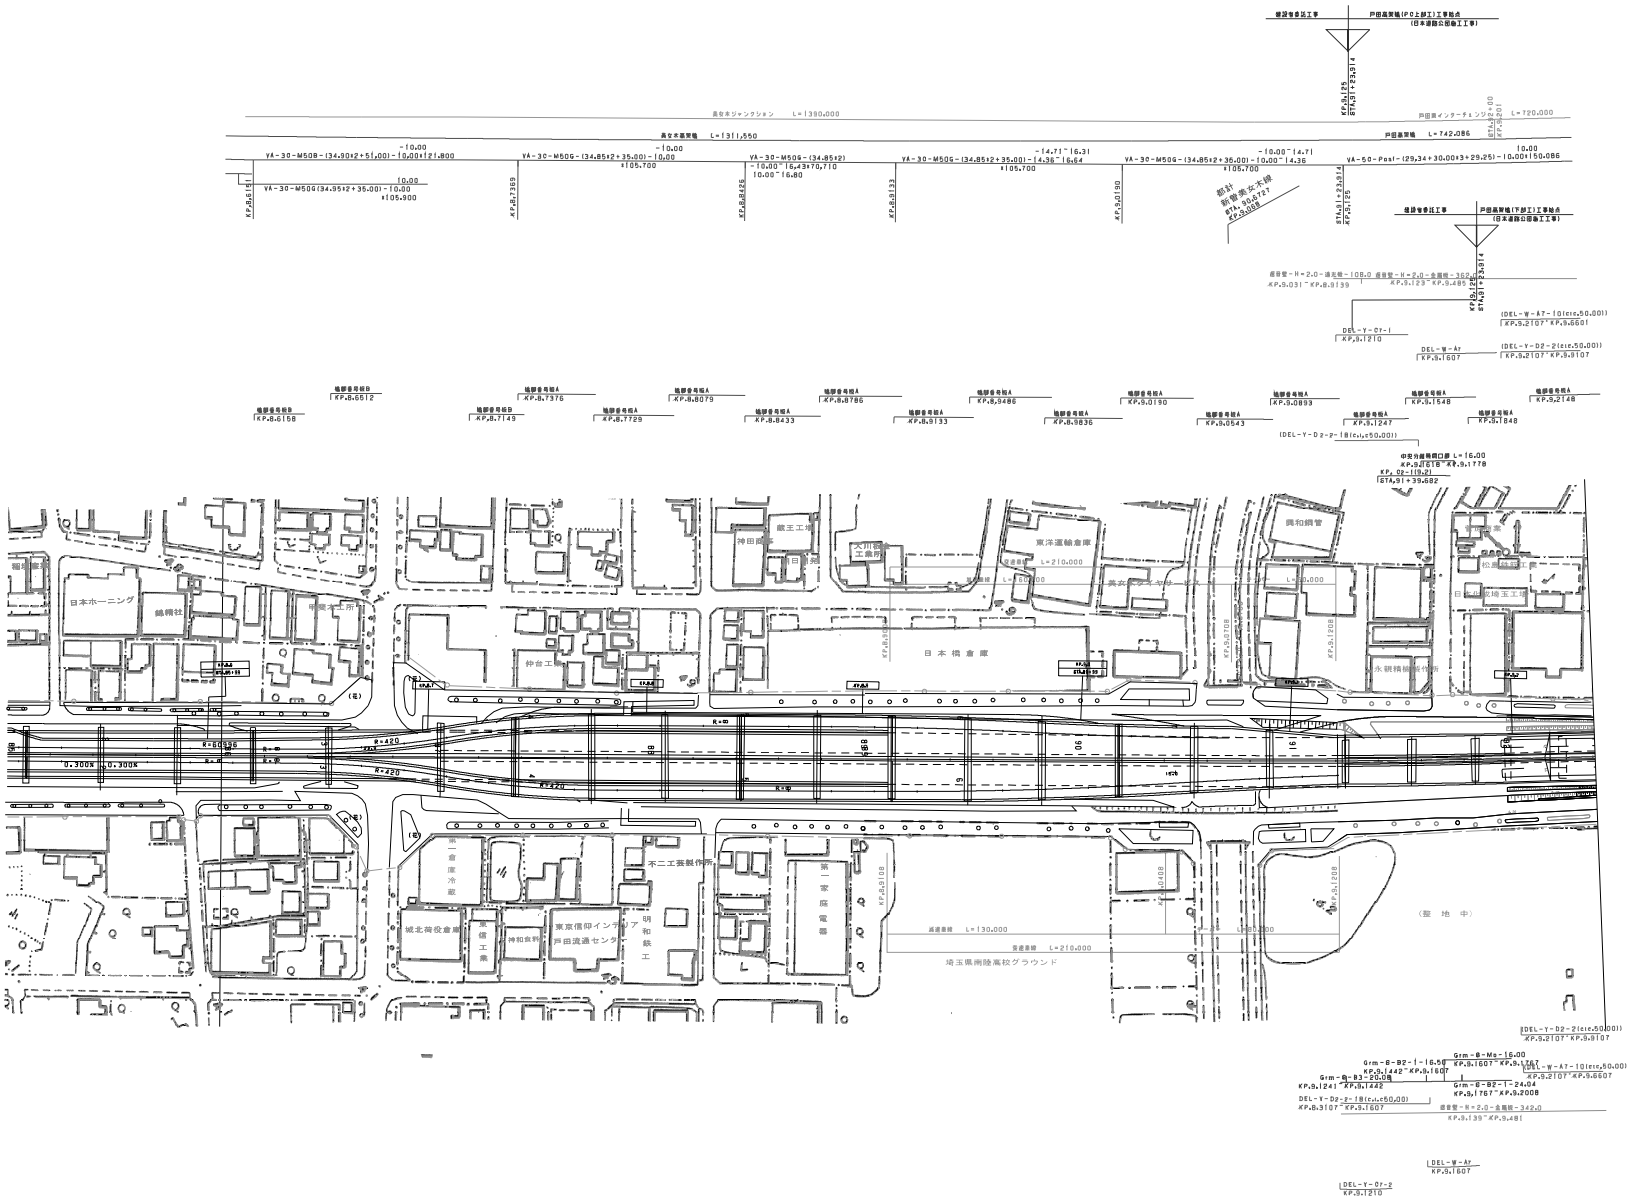

調整年月	摘要
第1回 2006年3月	

東北縦貫自動車道弘前線 東京外環自動車道（戸田西～美女木JCT）			——
工種	管理用平面図		——
名称	KP. 8. 601～KP. 9. 401 STA. 86+00～STA. 94+00	縮尺 1/1000	2 2

東日本高速道路（株） 関東支社

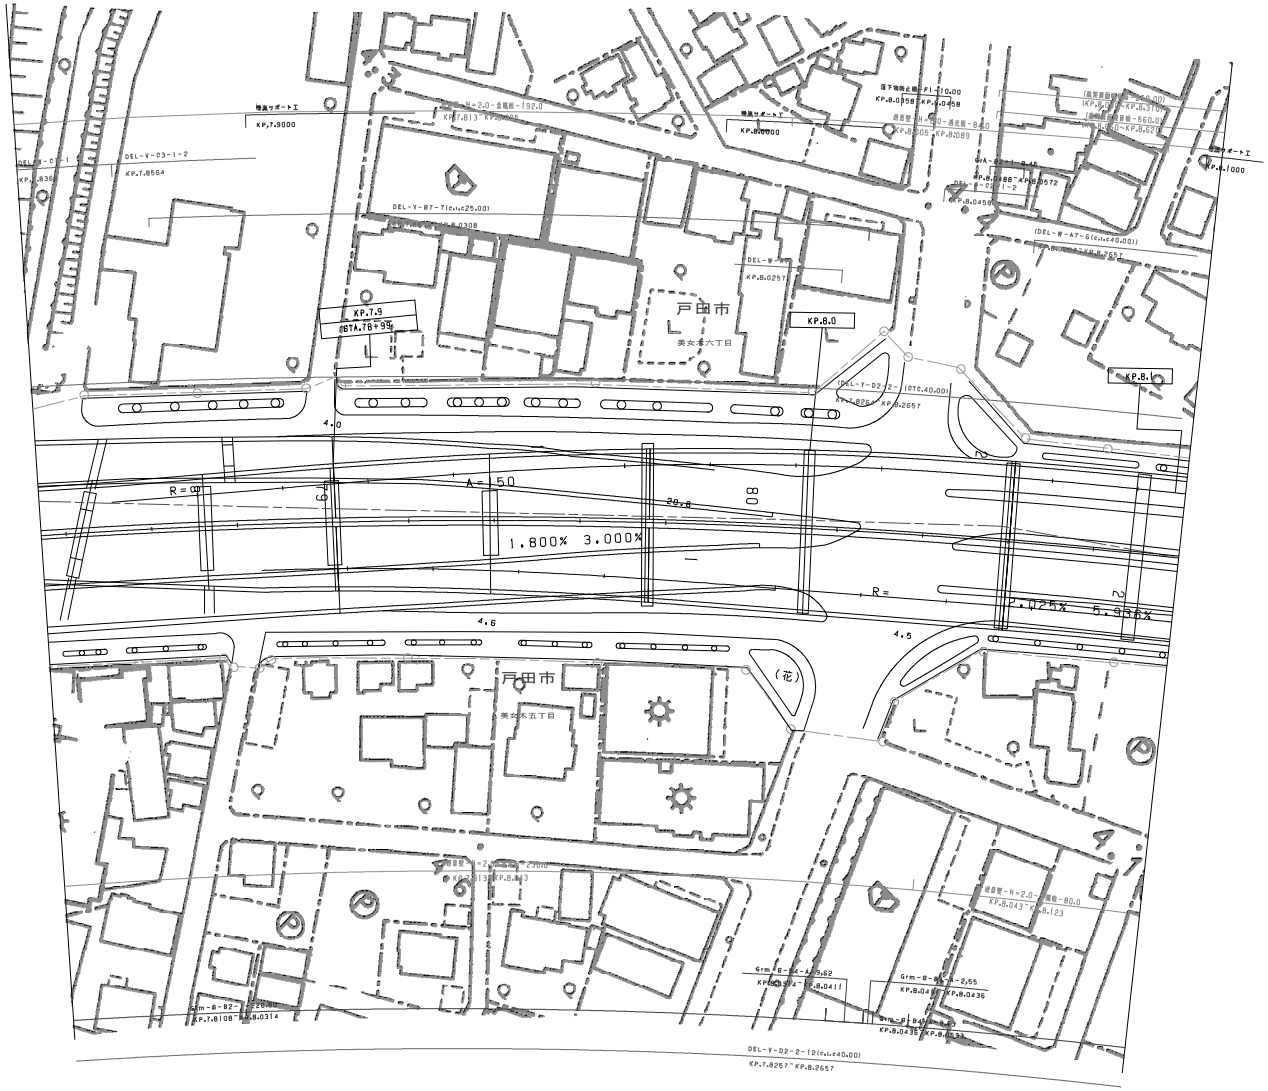

調整年月	摘要
第1回 2006年3月	

東北縦貫自動車道弘前線 東京外環自動車道(戸田西～美女木JCT)		——
工種	管理用平面図	——
名称	美女木ジャンクション KP. 7. 836～KP. 9. 121 STA. 78+35～STA. 91+20	縮尺 1/500
		1/4

東日本高速道路(株) 関東支社

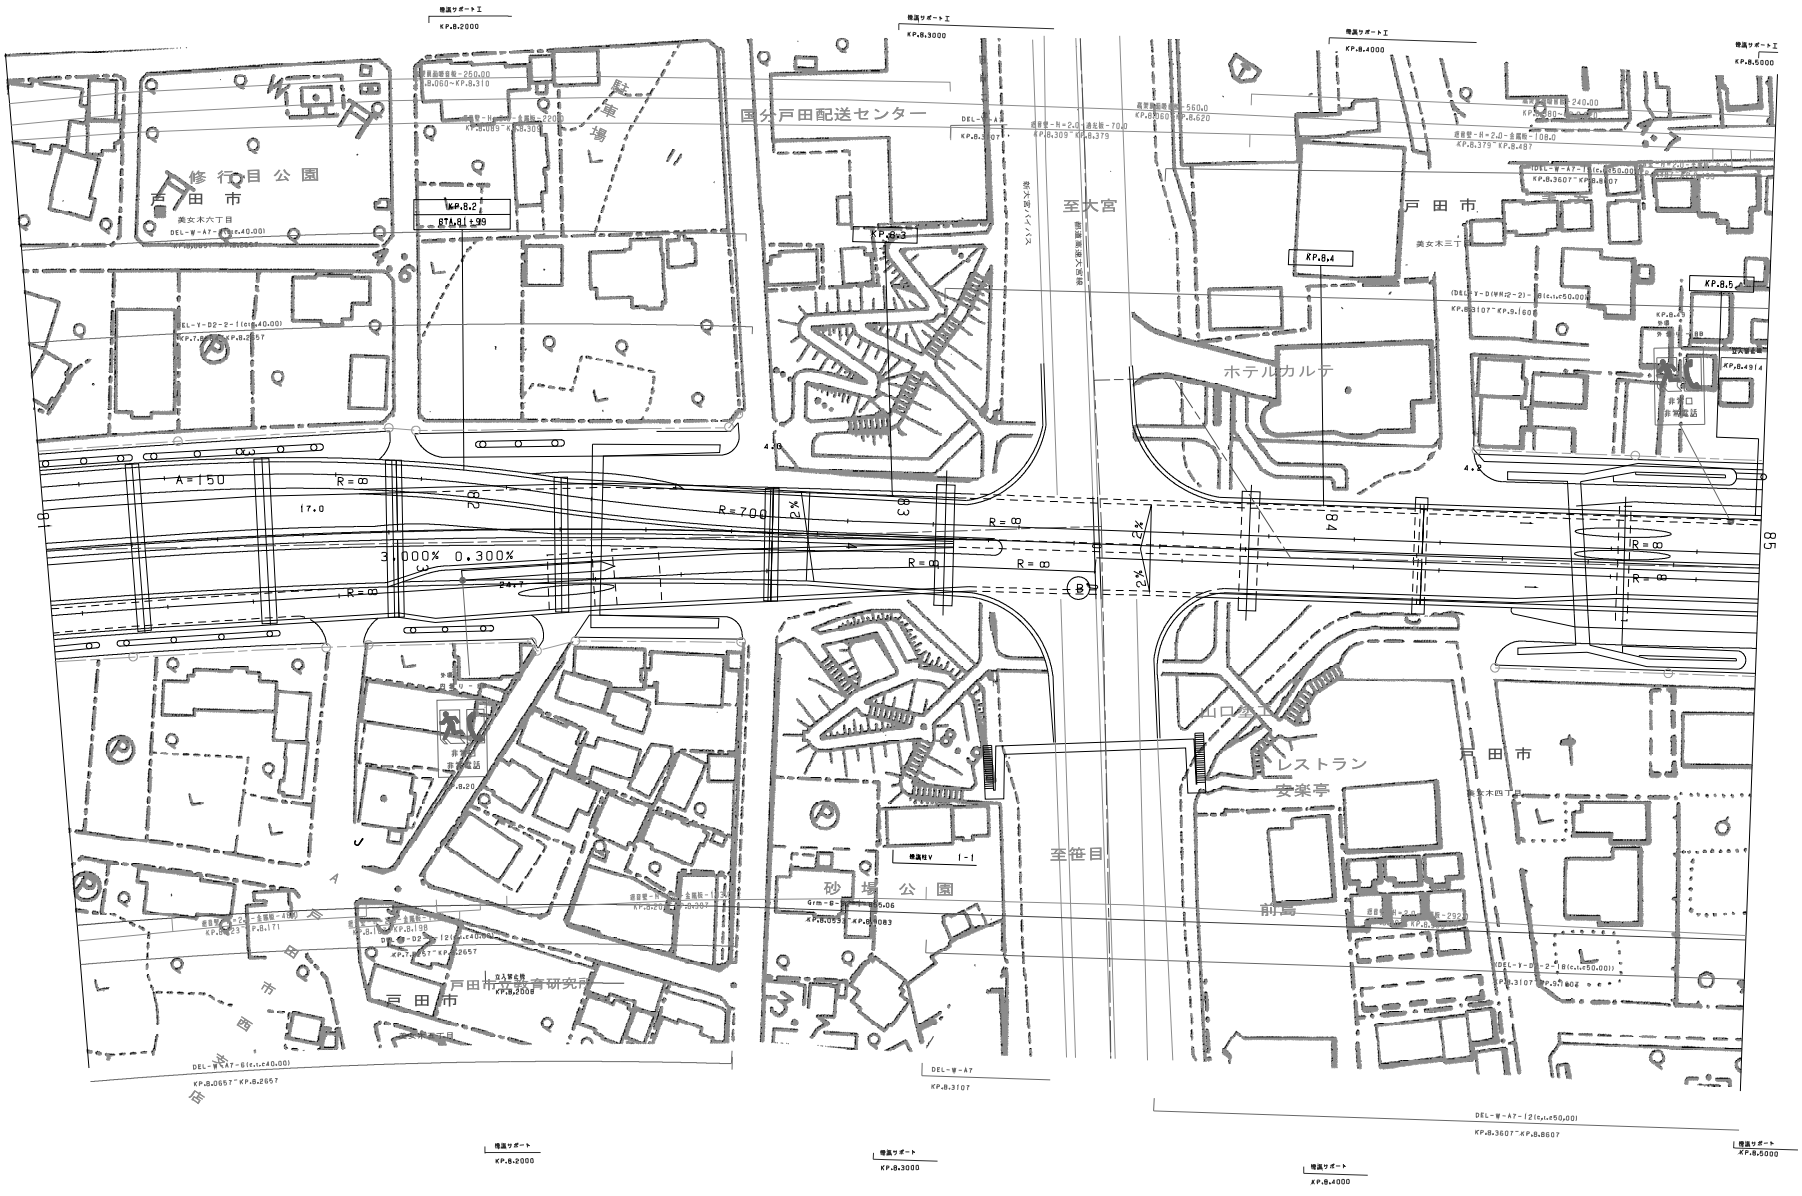

調整年月	摘要
第1回 2006年3月	

東北縦貫自動車道弘前線 東京外環自動車道(戸田西～美女木JCT)		——
工種	管理用平面図	——
名称	美女木ジャンクション KP. 7. 836～KP. 9. 121 STA. 78+35～STA. 91+20	縮尺 1/500
		2/4
東日本高速道路(株) 関東支社		

東北縦貫自動車道弘前線
東京外環自動車道(戸田西～美女木JCT)

工種	管理用平面図		
名称	美女木ジャンクション KP. 7. 836～KP. 9. 121 STA. 78+35～STA. 91+20	縮尺 1/500	3 4

東日本高速道路(株) 関東支社

調製年月	摘要
第1回 2006年3月	



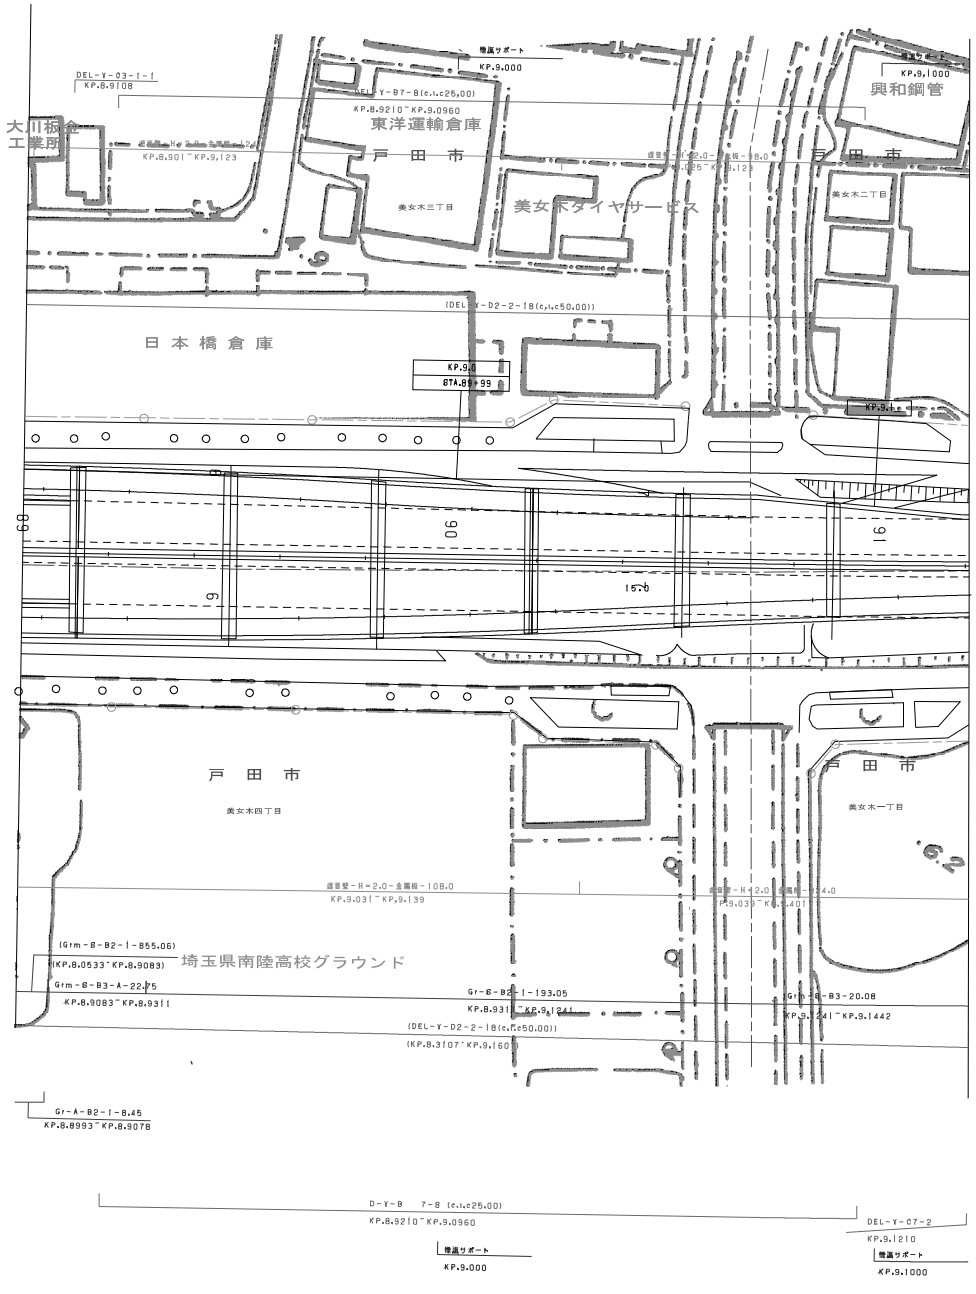

調整年月	摘要
第1回 2006年3月	

東北縦貫自動車道弘前線
東京外環自動車道(戸田西～美女木JCT)

工種：管理用平面図

名称：美女木ジャンクション
KP. 7. 836～KP. 9. 121
STA. 78+35～STA. 91+20

縮尺：1/500

4/4

東日本高速道路(株) 関東支社

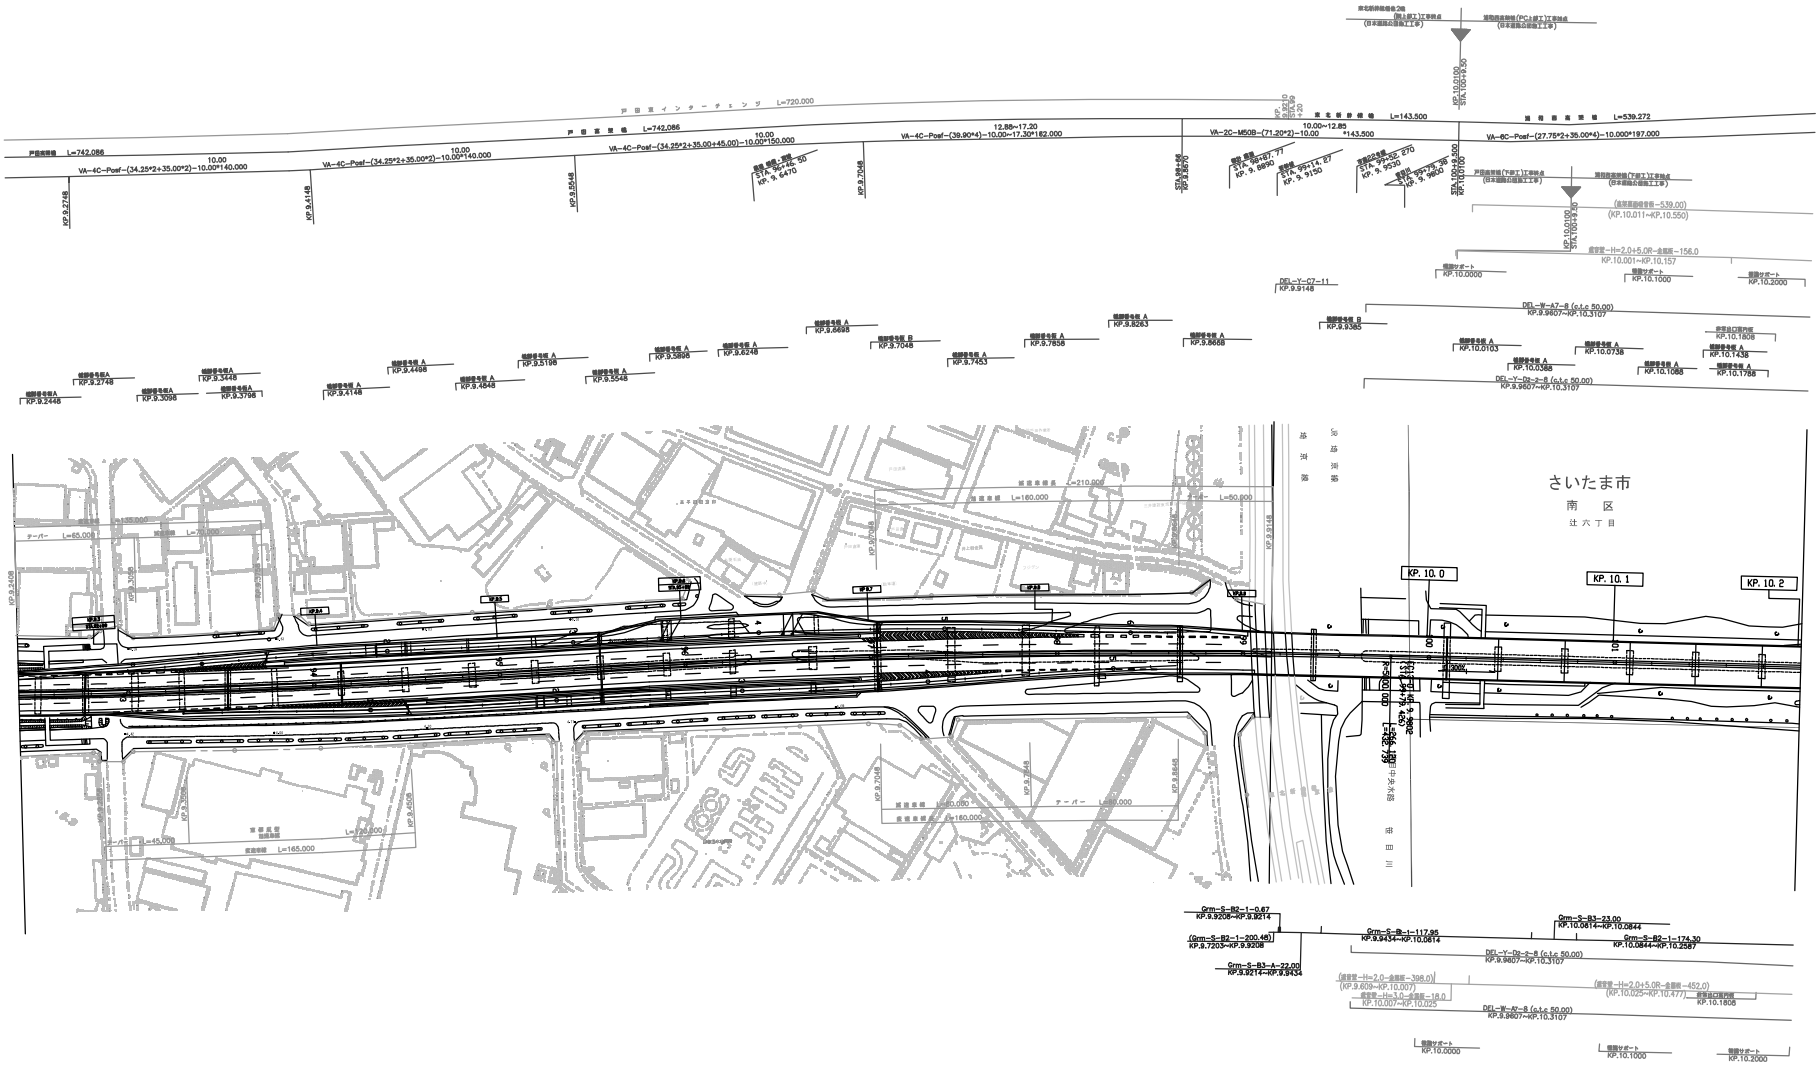

測量年月	備　考
第1回　2006年 3月	

東北縦貫自動車道弘前線
東京外環自動車道（美女木JCT～戸田東）

工種	管理用平面図		
名称	KP. 9. 401～KP. 10. 201 STA. 94+00～STA. 102+00	縮尺 1/1000	1 1

東日本高速道路(株) 関東支社

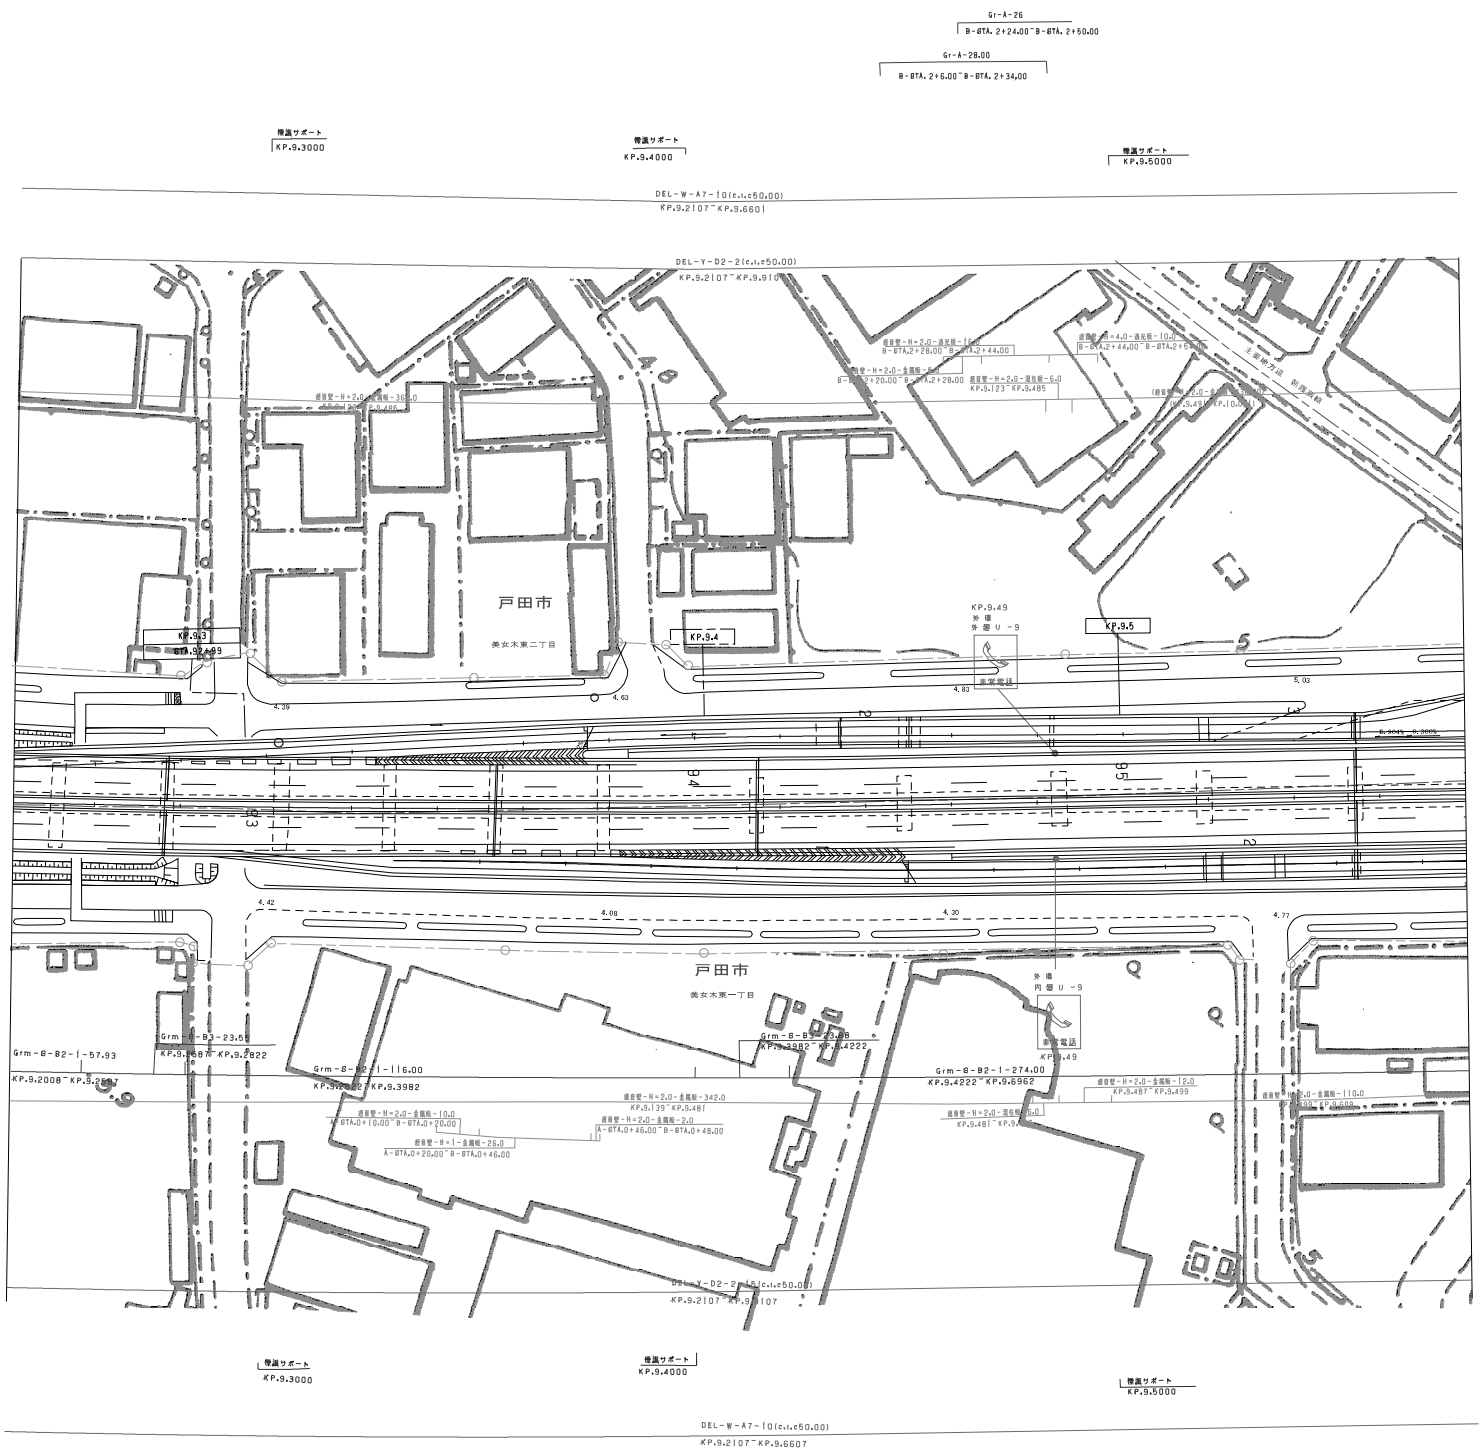

調整年月	摘要
第1回 2006年 3月	

東北経員自動車道弘前線 東京外環自動車道(美女木JCT~戸田東)			——
工種	管理用平面図		——
名称	戸田東インターチェンジ KP. 9. 241~KP. 9. 915 STA. 92+40~STA. 99+14	縮尺 1/500	1 2
東日本高速道路(株) 関東支社			

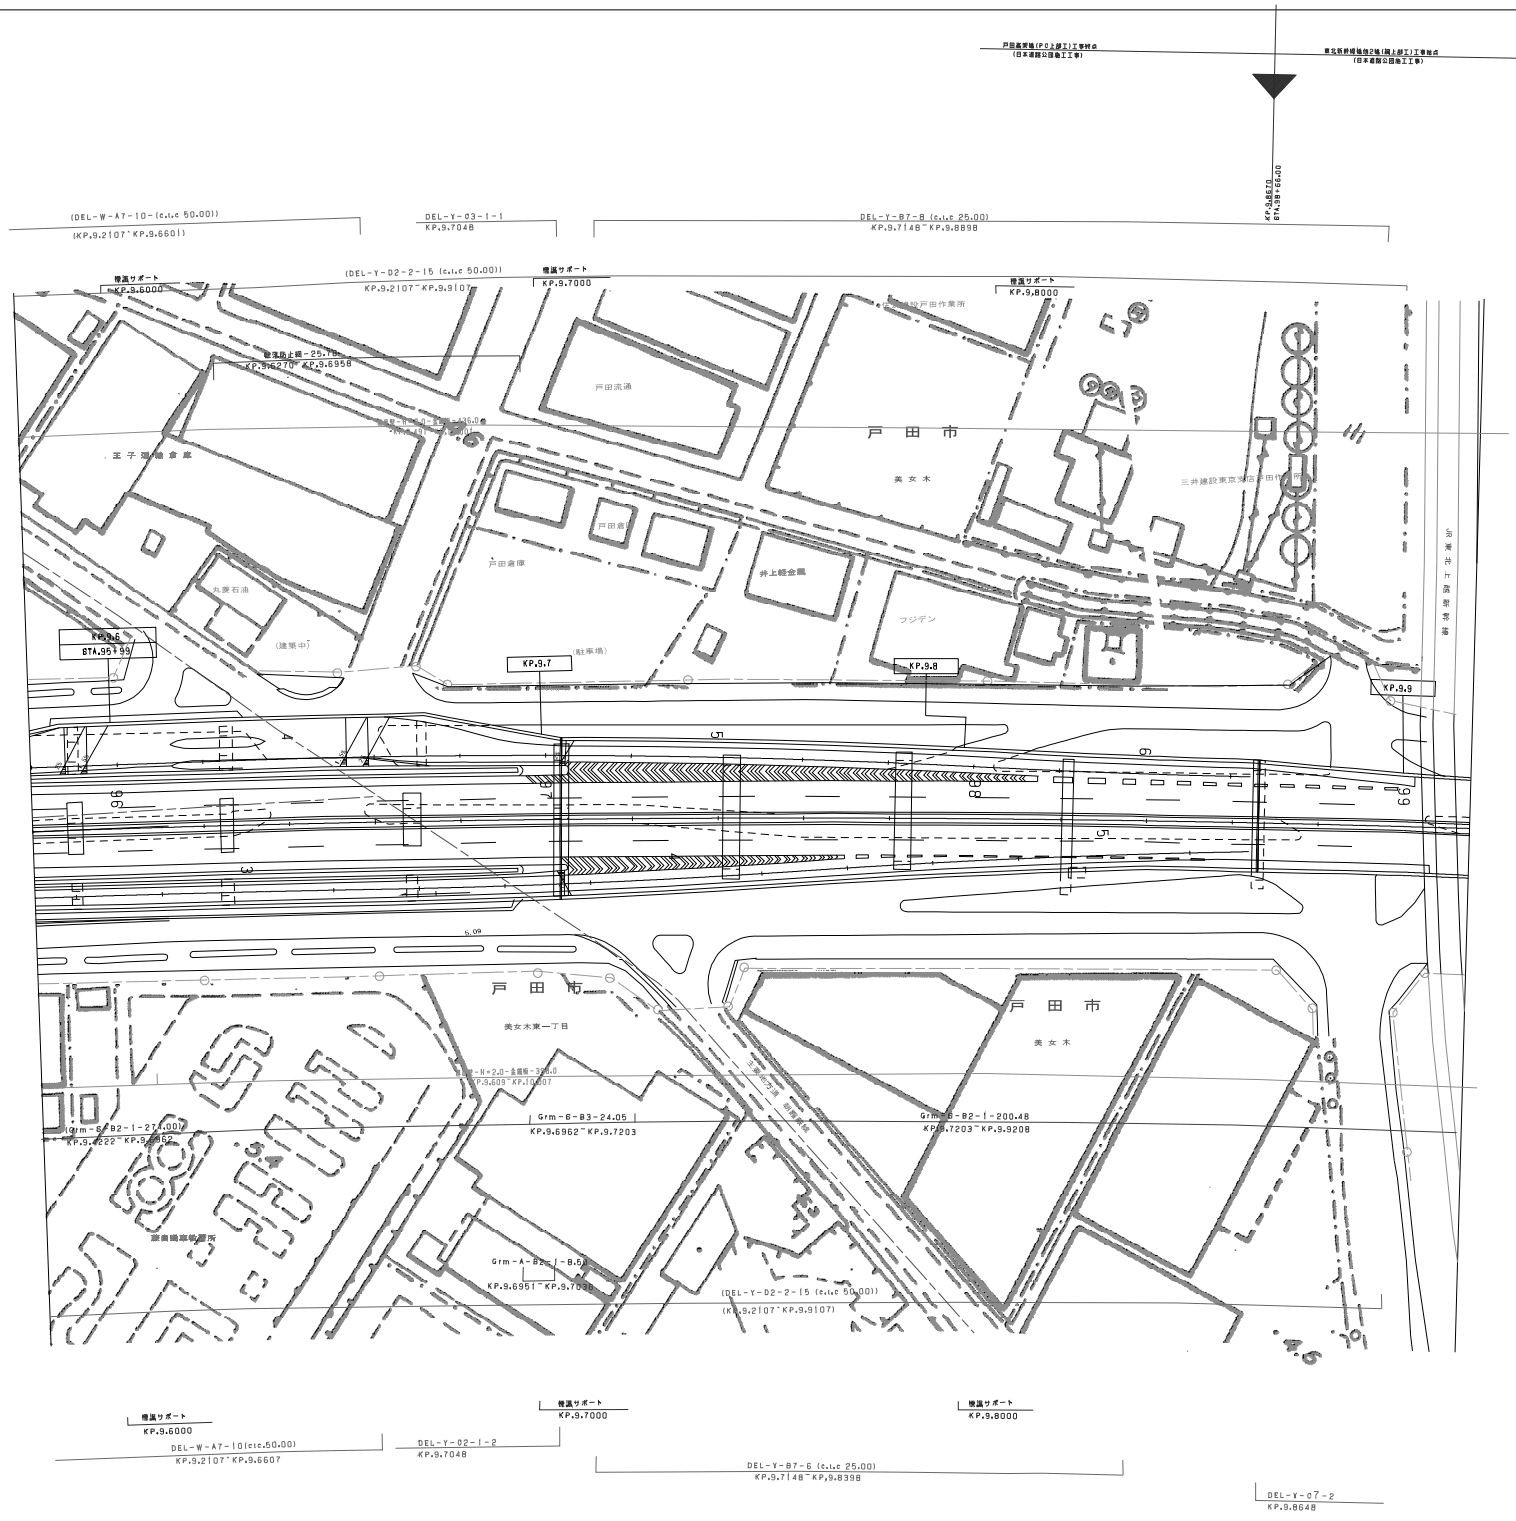

調整年月	摘要
第1回 2006年 3月	

東北経貫自動車道弘前線 東京外環自動車道(美女木JCT～戸田東)			——
工種	管理用平面図		——
名称	戸田東インターチェンジ KP. 9. 241～KP. 9. 915 STA. 92+40～STA. 99+14	縮尺 1/500	2 2
東日本高速道路(株) 関東支社			

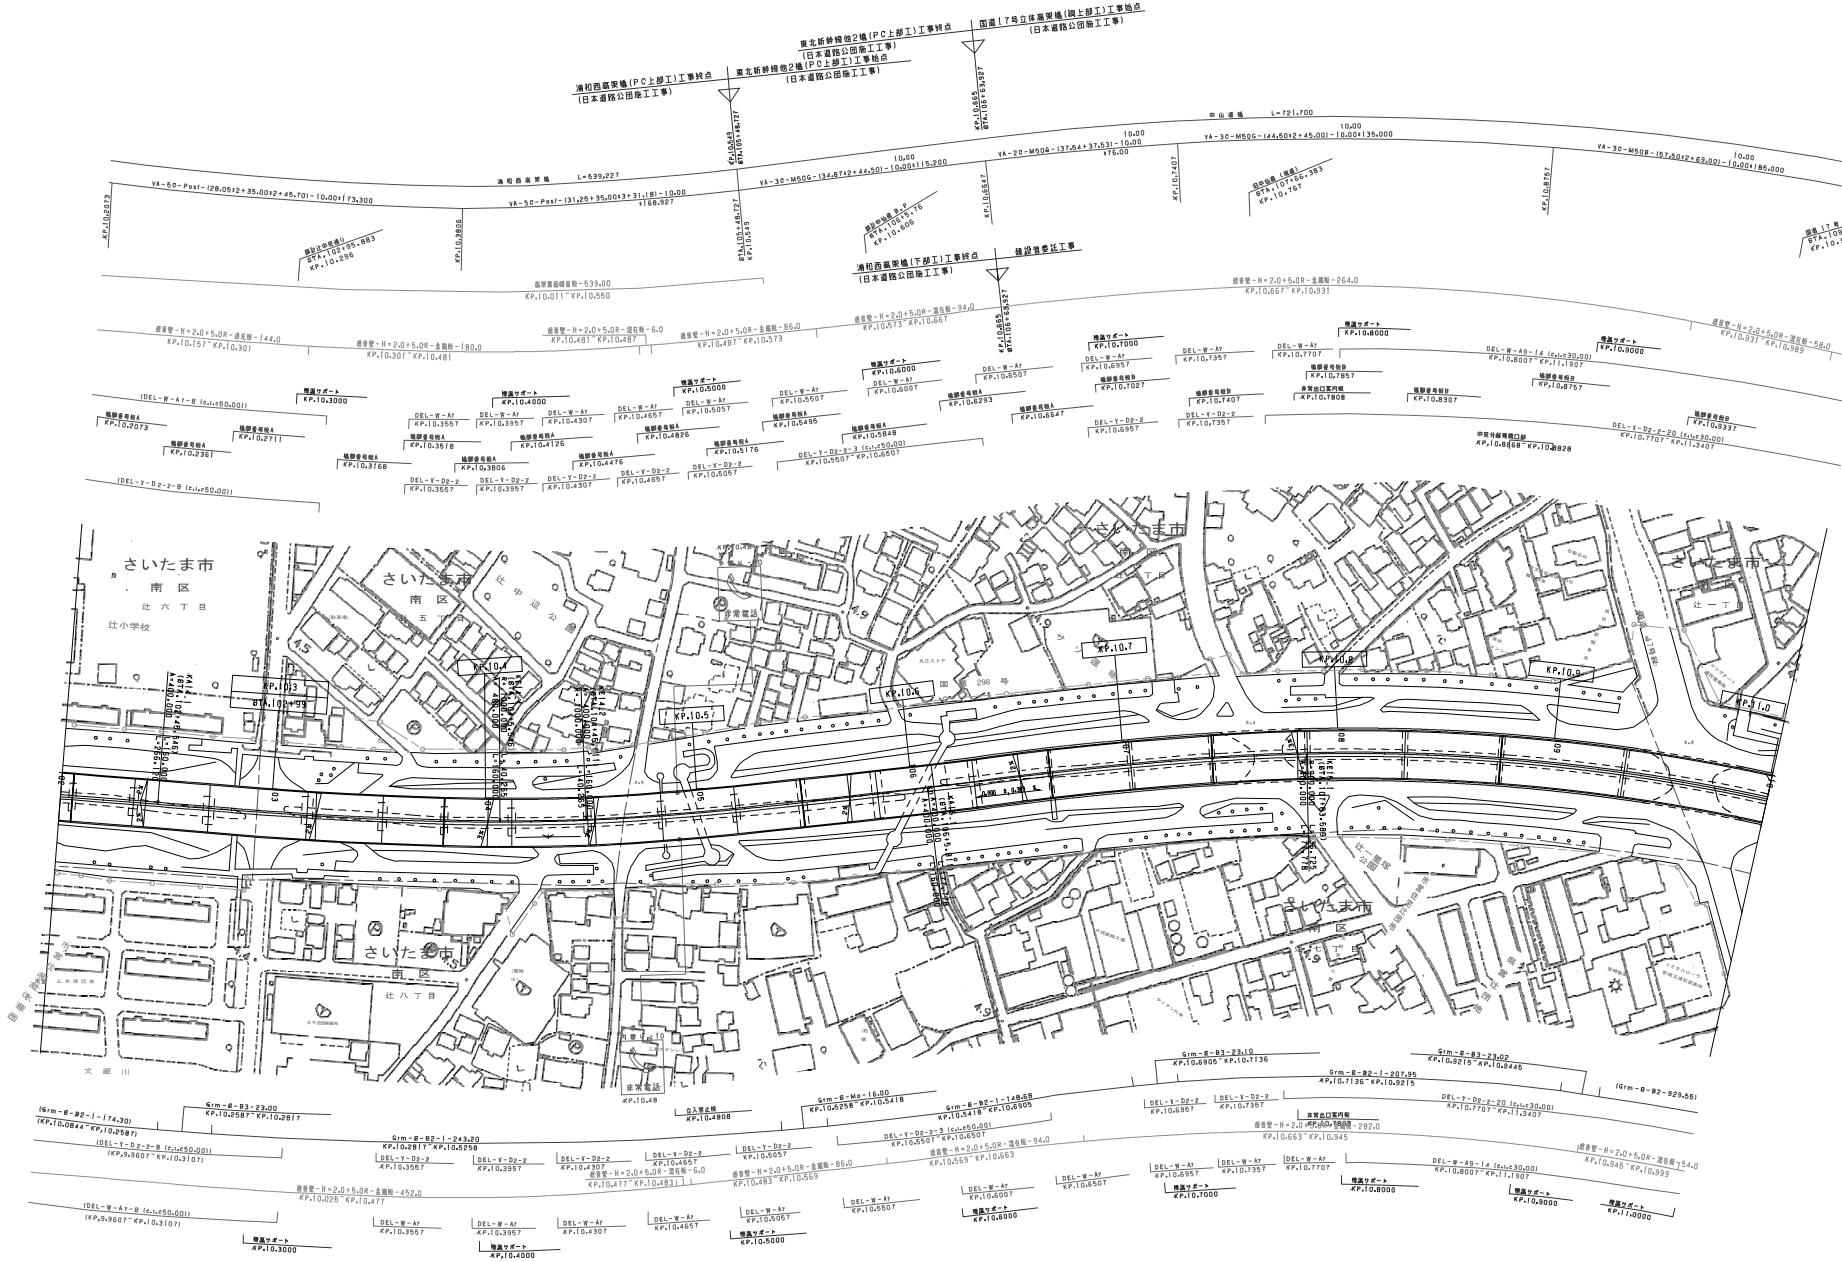

調整年月	摘要
第1回 2006年3月	

東北縦貫自動車道弘前線
東京外環自動車道（戸田東～外環浦和）

工種：管理用平面図

名称：KP.10.201～KP.11.001
STA.102+00～STA.110+00

縮尺：1/1000

1/3

東日本高速道路(株) 関東支社

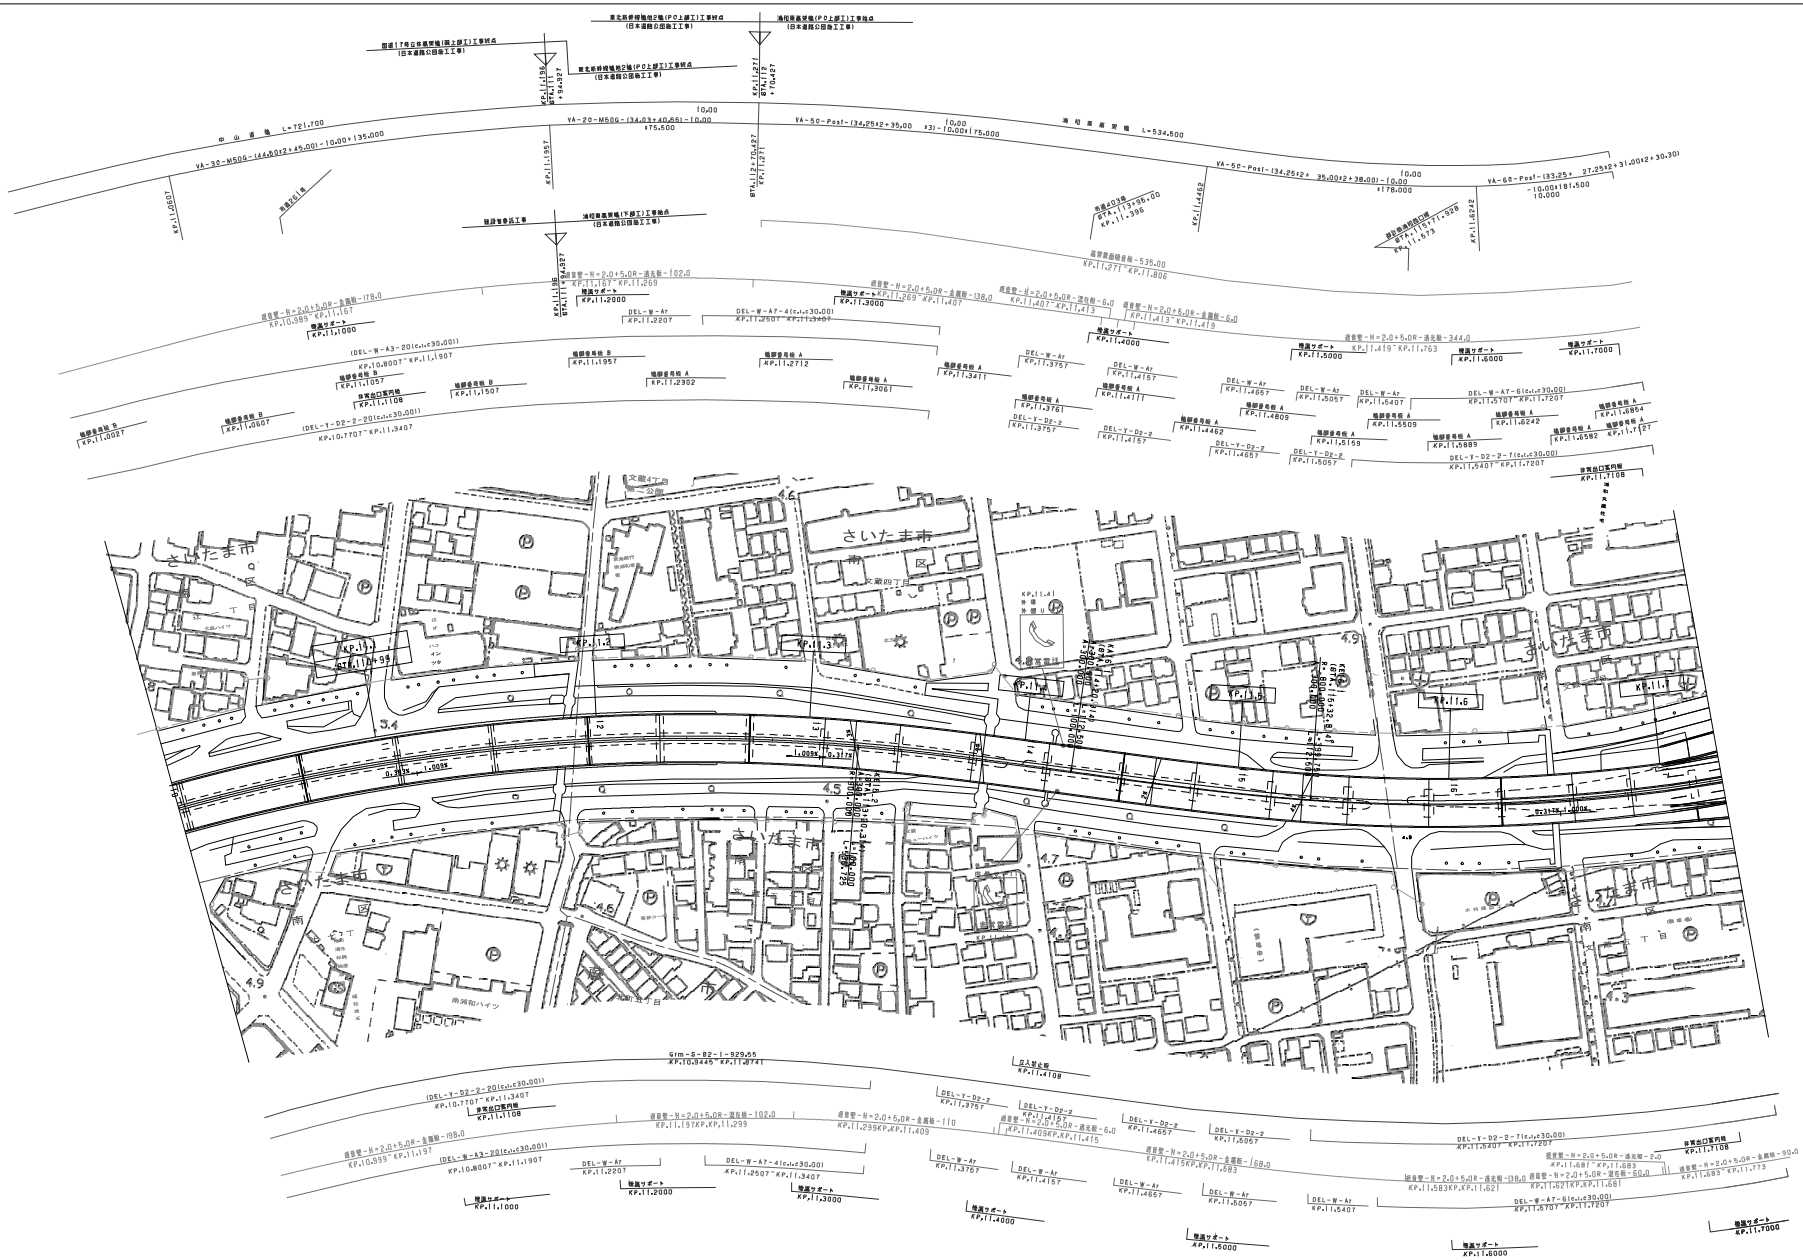

調整年月	摘要
第1回 2006年3月	

東北縦貫自動車道弘前線 東京外環自動車道（戸田東～外環浦和）			——
工種	管理用平面図		——
名称	KP. 11. 001～KP. 11. 801 STA. 110+00～STA. 118+00	縮尺 1/1000	2 3
東日本高速道路(株) 関東支社			

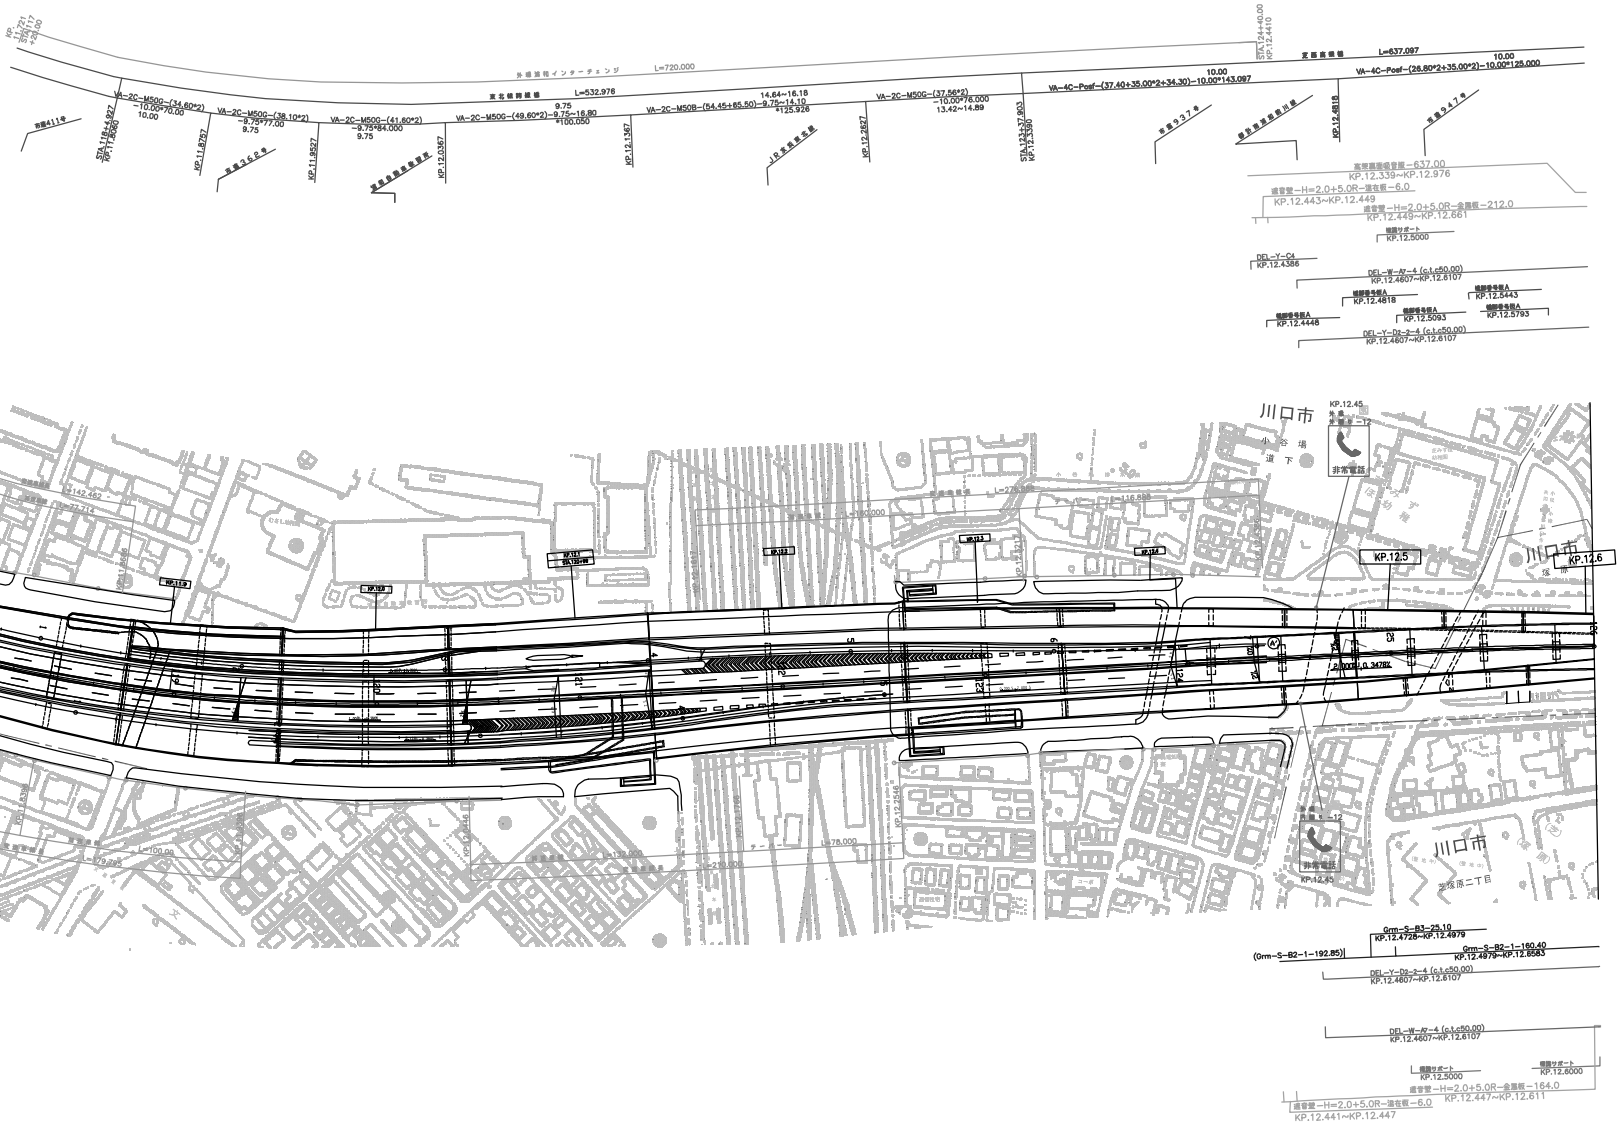

調査年月	備考
第1回 2006年3月	

東北縦貫自動車道弘前線 東京外環自動車道（戸田東～外環浦和）			——
工種	管理用平面図		——
名称	KP.11.801～KP.12.601 STA.118+00～STA.126+00	縮尺 1/1000	3 3
東日本高速道路(株) 関東支社			

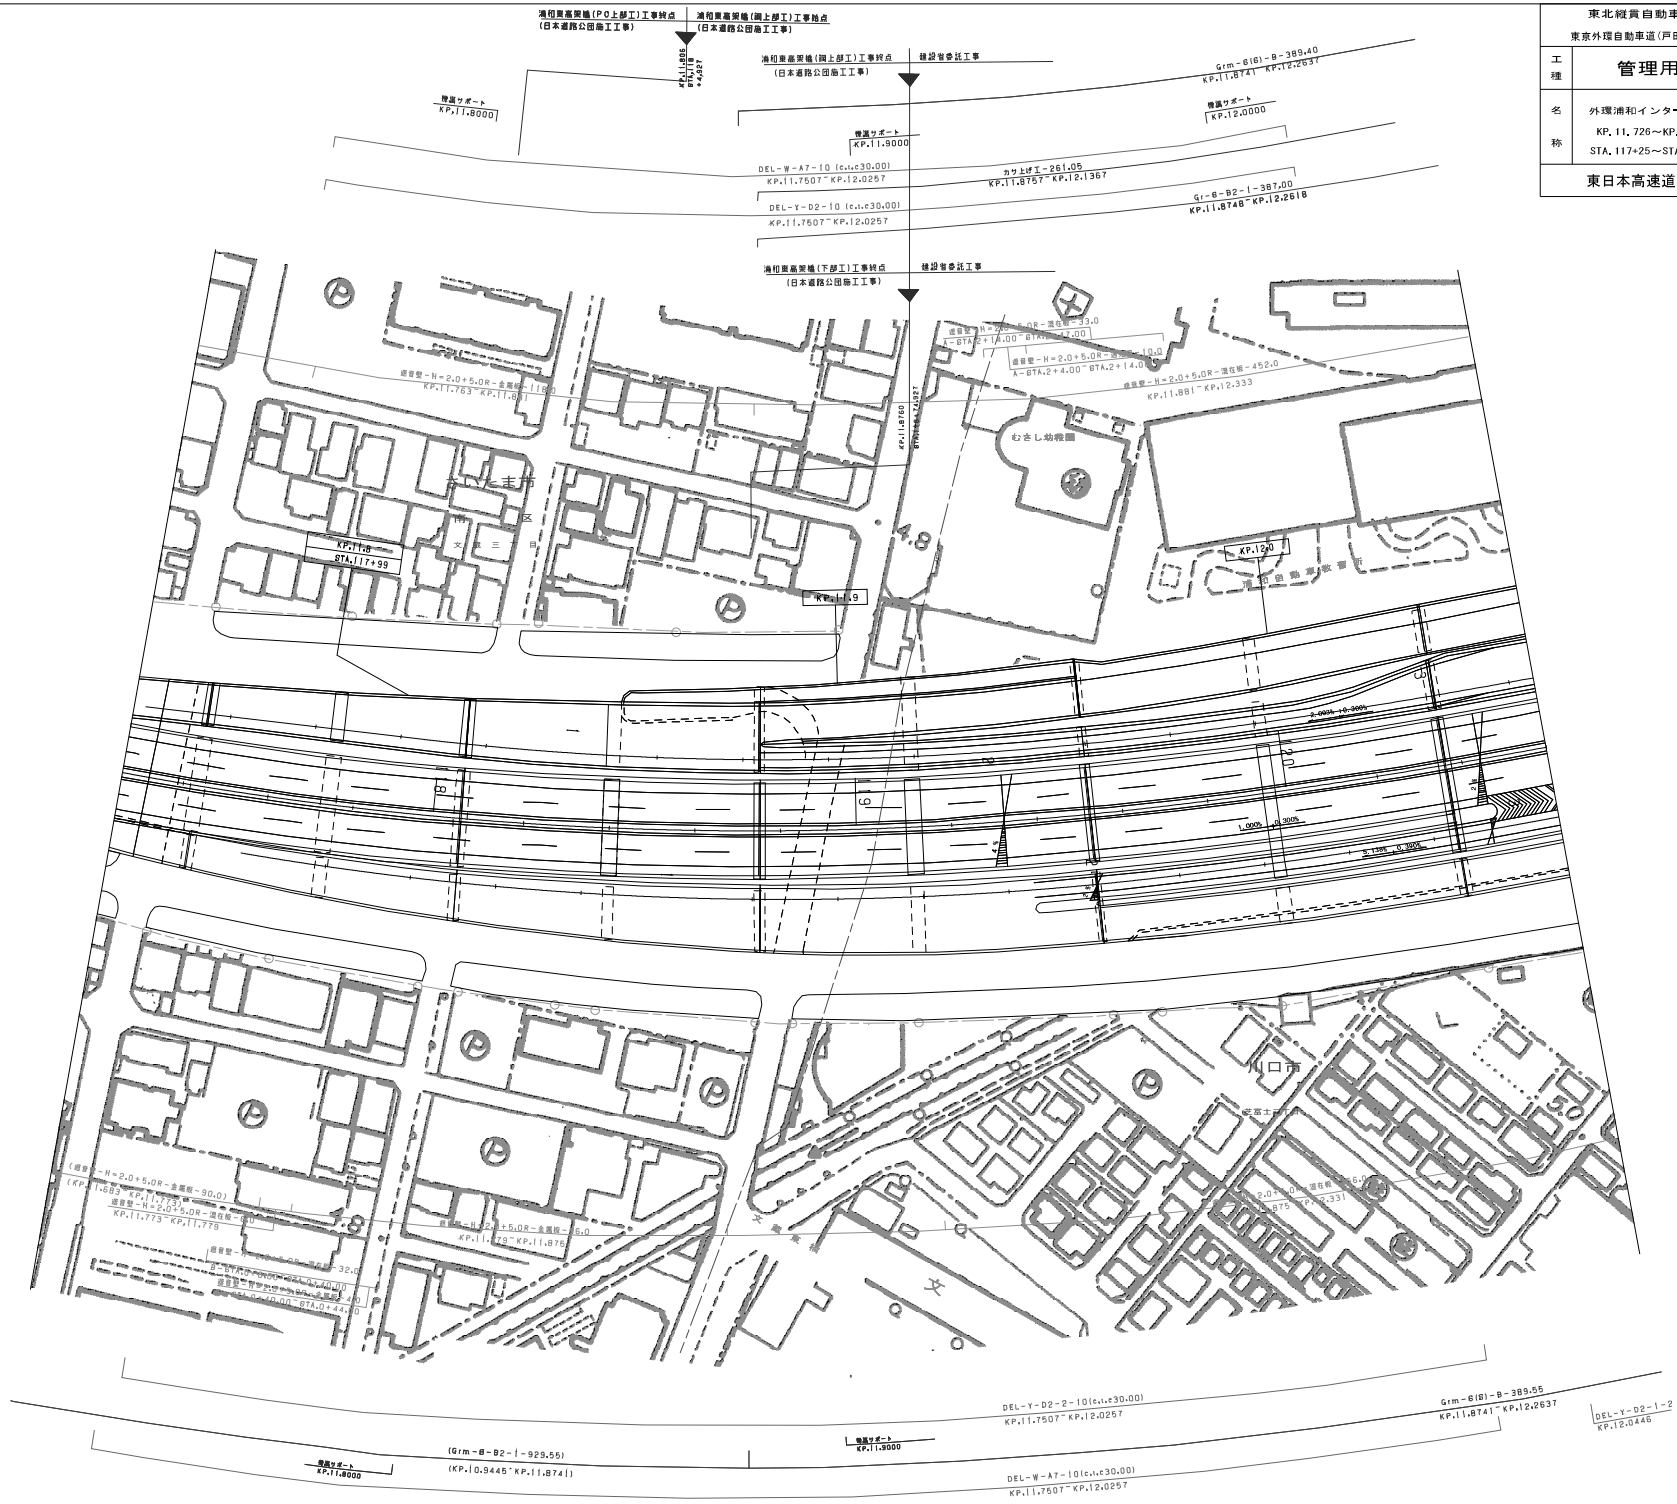

東北縦貫自動車道弘前線
東京外環自動車道(戸田東～外環浦和)

工種 管理用平面図

名称 外環浦和インターチェンジ
KP.11.726～KP.12.439
STA.117+25～STA.124+37

縮尺 1/500

1/2

東日本高速道路(株) 関東支社

調製年月	摘要
第1回 2006年3月	

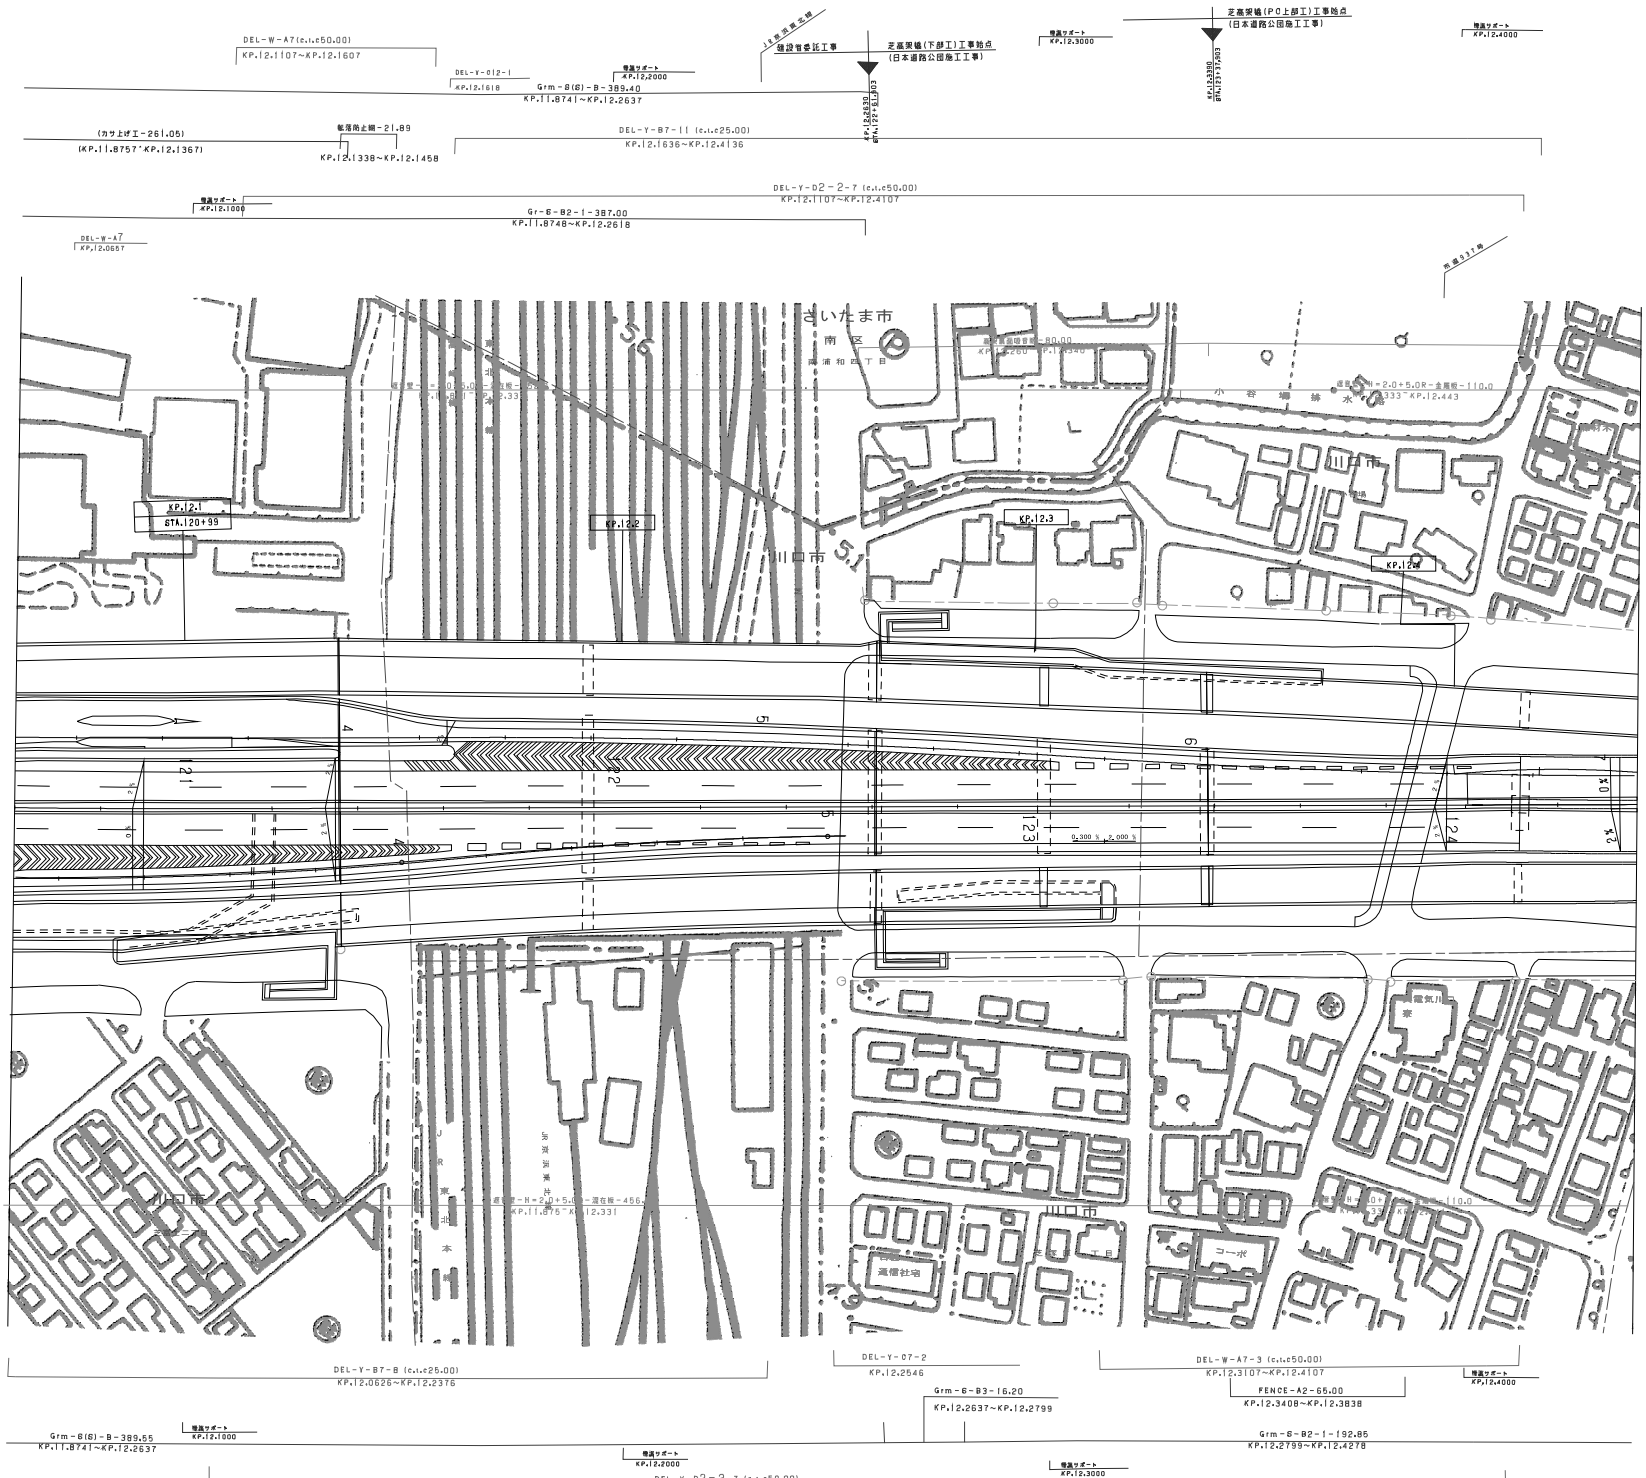

調整年月	摘要
第1回 2006年3月	

東北縦貫自動車道弘前線
東京外環自動車道(戸田東～外環浦和)

工種 管理用平面図

名称 外環浦和インターチェンジ
KP. 11. 726～KP. 12. 439
STA. 117+25～STA. 124+37

縮尺 1/500

2/2

東日本高速道路(株) 関東支社

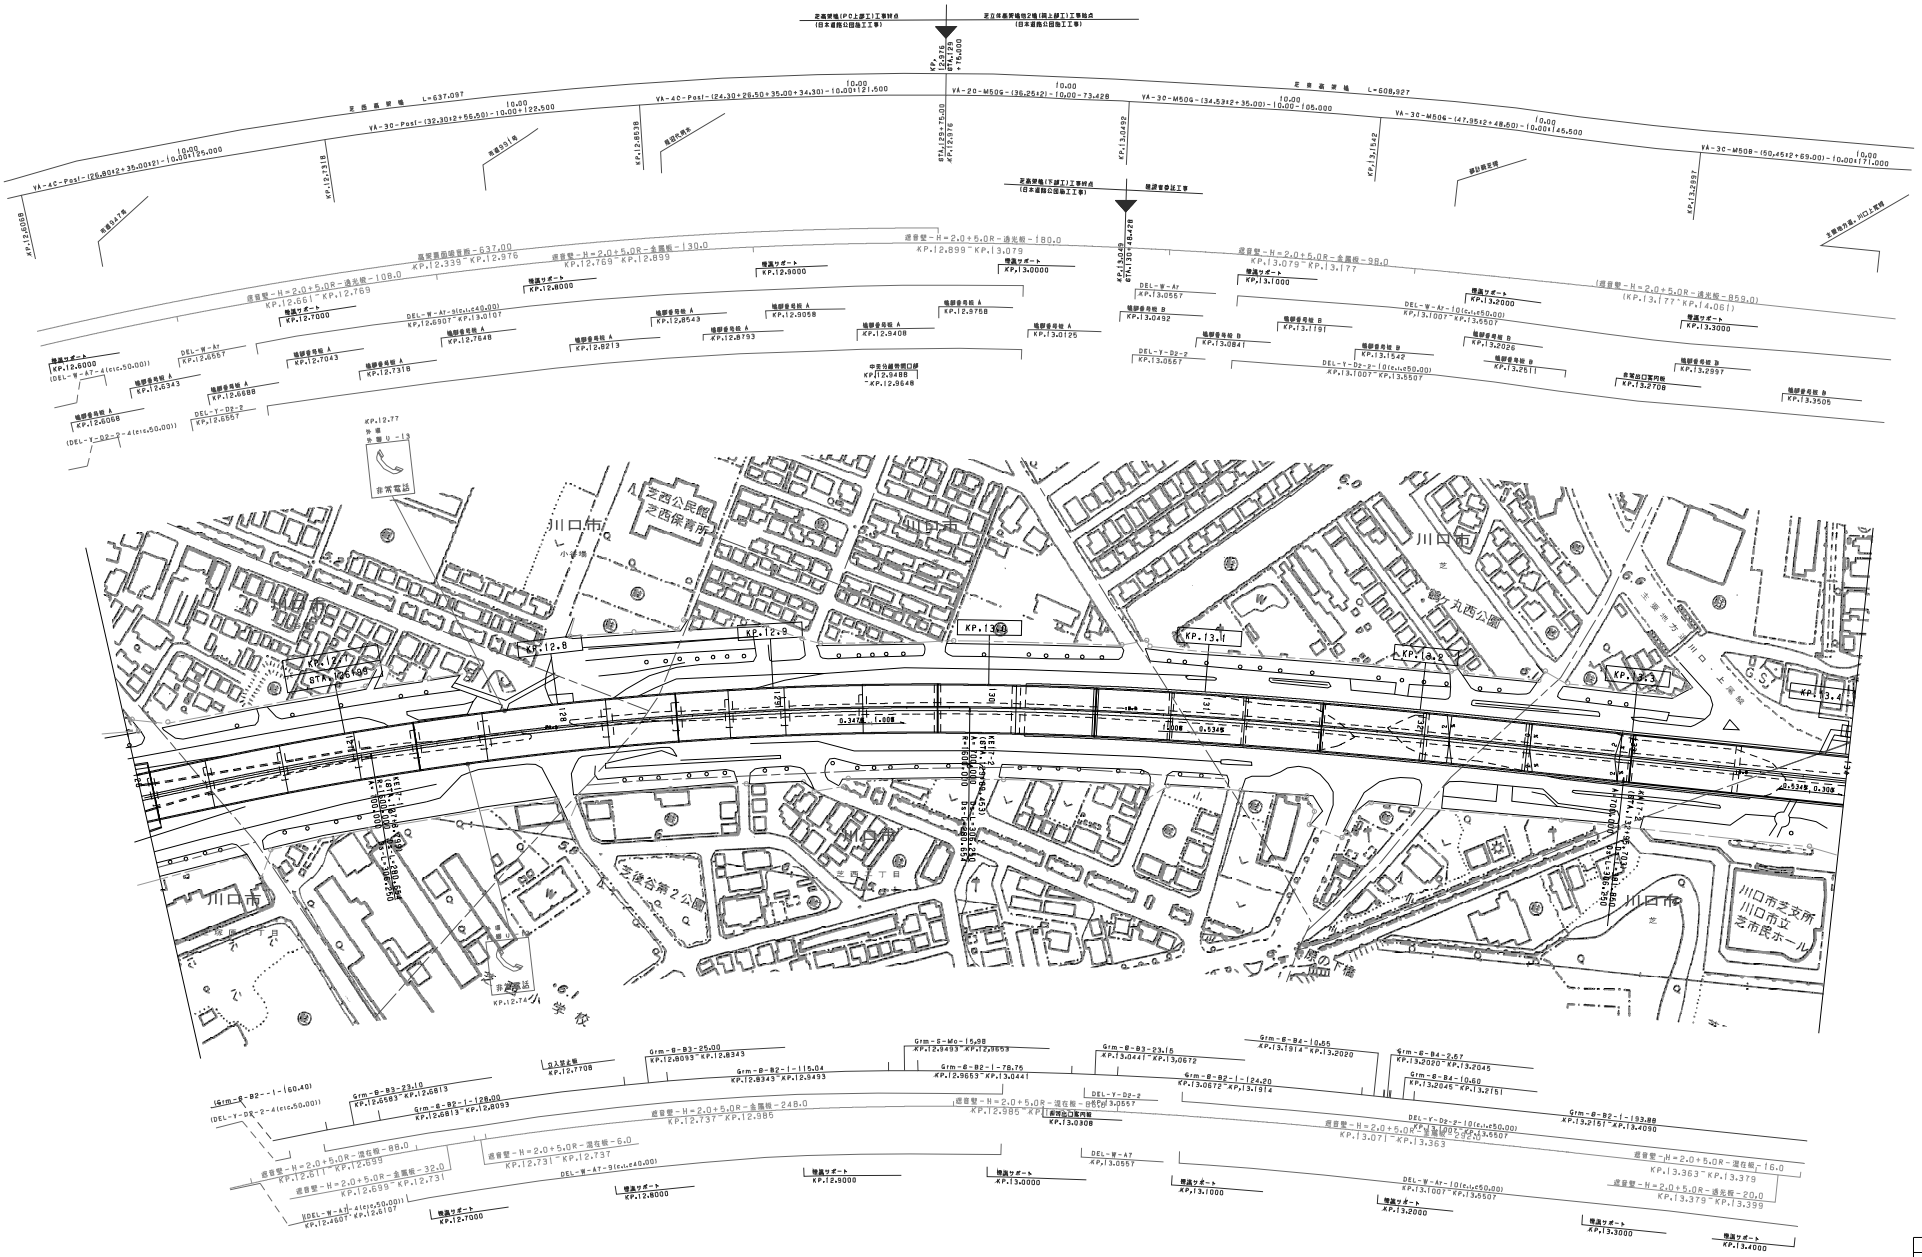

調整年月		摘要
第1回	2006年 3月	

東北縦貫自動車道弘前線
東京外環自動車道（外環浦和～川口西）

工種：管理用平面図

名称：KP. 12. 601～KP. 13. 401
STA. 126+00～STA. 134+00

縮尺：1/1000

1/2

東日本高速道路(株) 関東支社

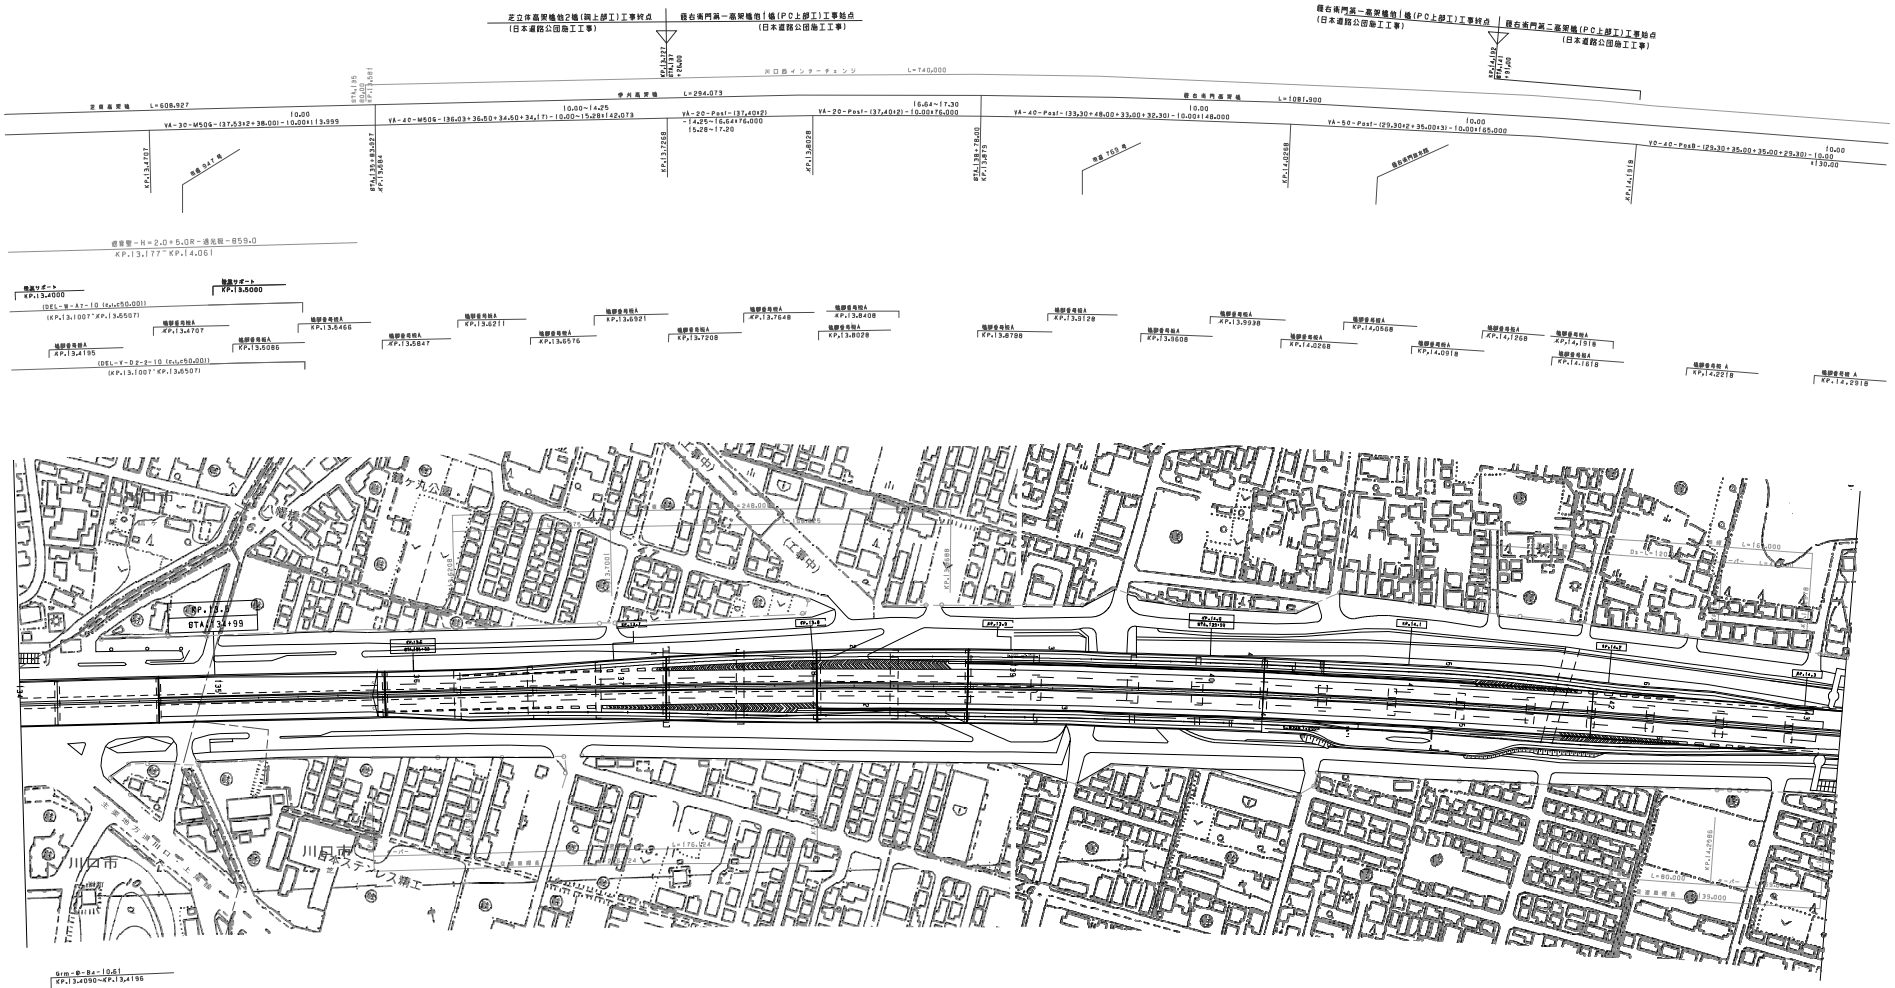
芝立体高架橋他2橋(岡上部工)工事終点
(日本道路公団施工工事)
宿右衛門第一高架橋他1橋(PC上部工)工事始点
(日本道路公団施工工事)
宿右衛門第一高架橋他1橋(PC上部工)工事終点
(日本道路公団施工工事)
宿右衛門第二高架橋(PC上部工)工事始点
(日本道路公団施工工事)
川口市
川口市
(仮称)川口ジャンクション
(仮称)川口ジャンクション
(仮称)川口ジャンクション

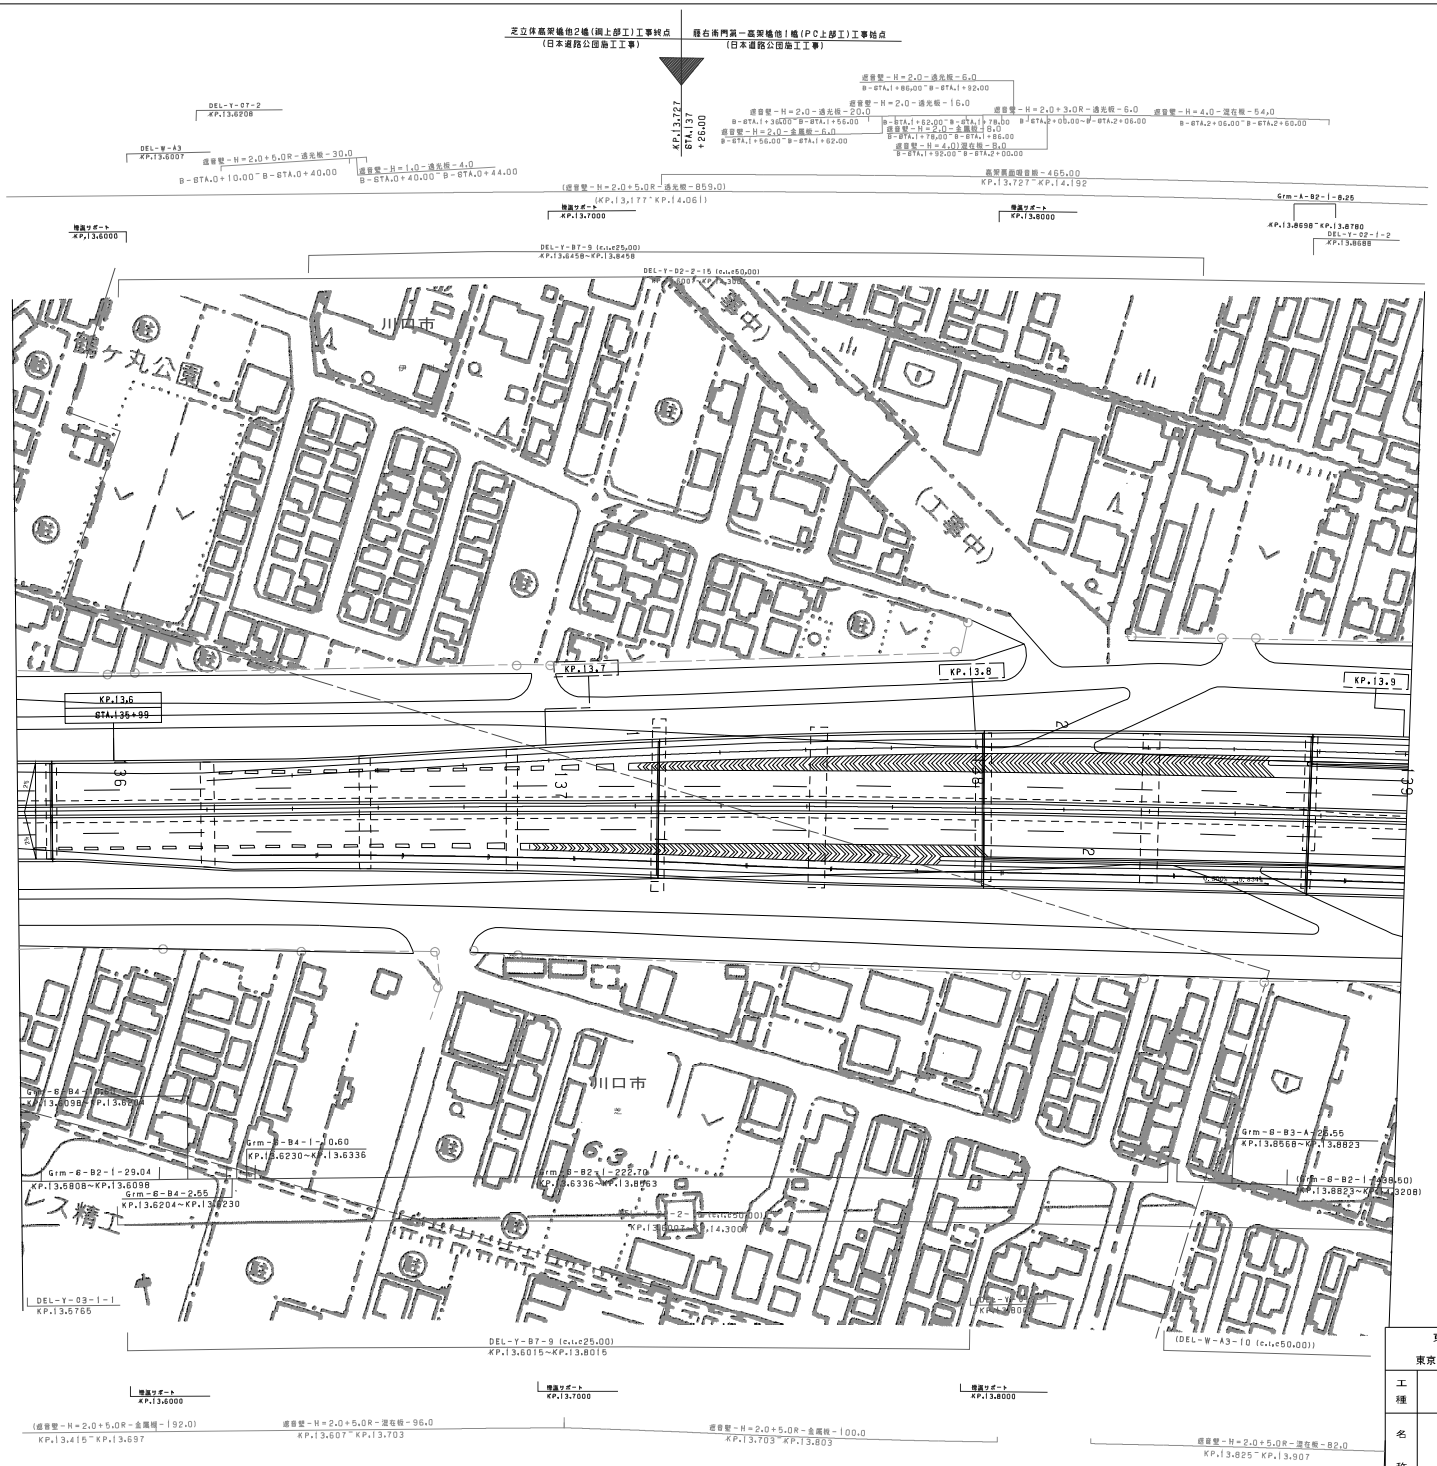

調整年月	摘要
第1回 2006年 3月	

東北経貫自動車道弘前線
東京外環自動車道(外環浦和~川口西)

工種: 管理用平面図

名称: 川口西インターチェンジ
KP.13.577~KP.14.318
STA.135+75~STA.143+17

縮尺: 1/500

1/2

東日本高速道路(株) 関東支社

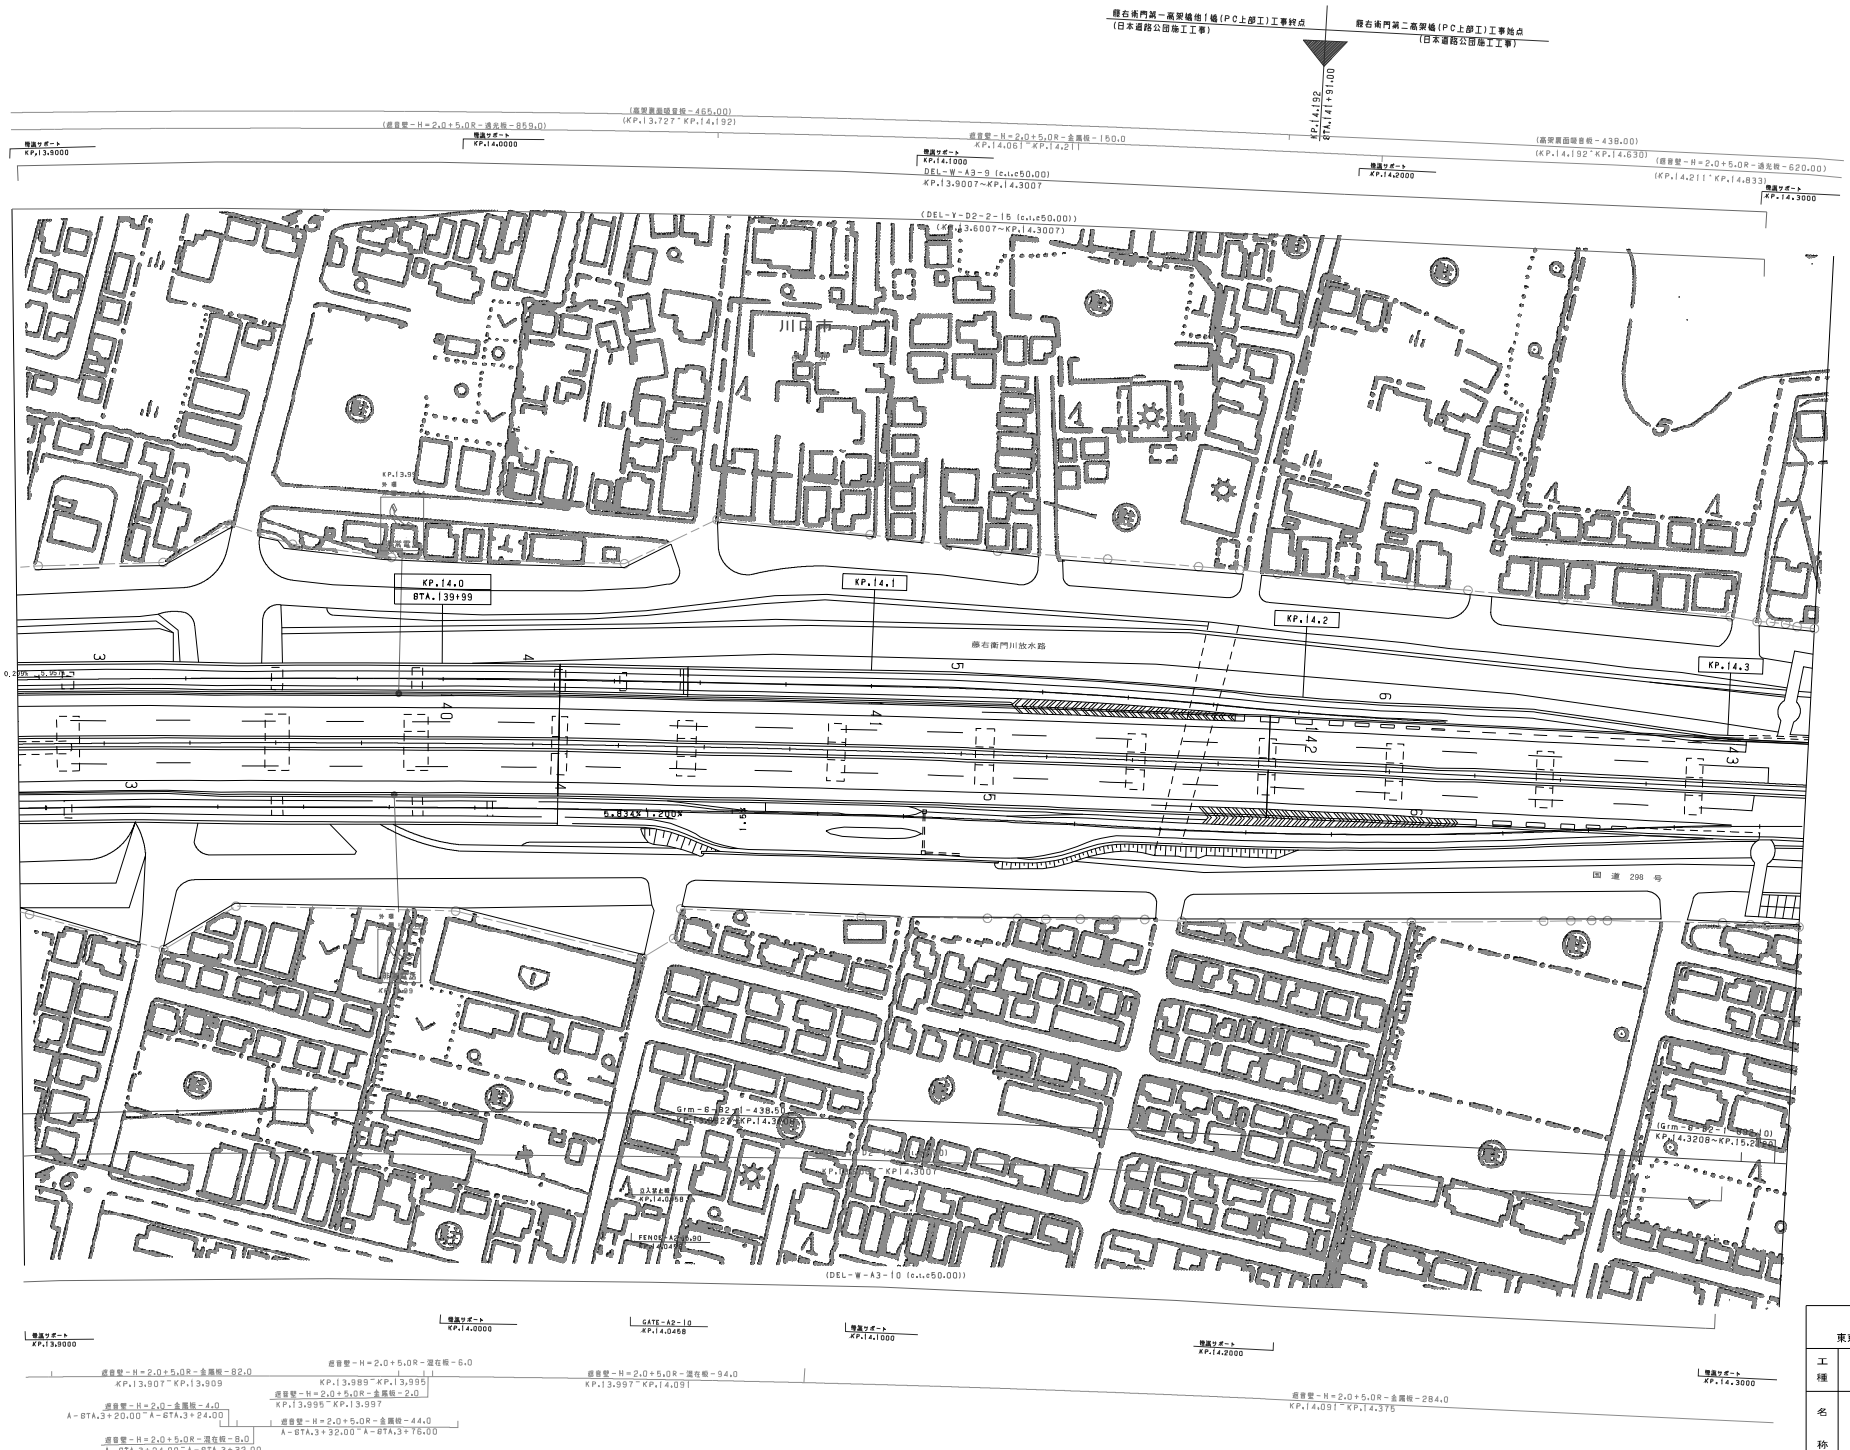

調整年月	摘要
第1回 2006年 3月	

東北縦貫自動車道弘前線
東京外環自動車道(外環浦和～川口西)

工種：管理用平面図

名称：川口西インターチェンジ
KP. 13. 577～KP. 14. 318
STA. 135+75～STA. 143+17

縮尺：1/500

2/2

東日本高速道路(株) 関東支社

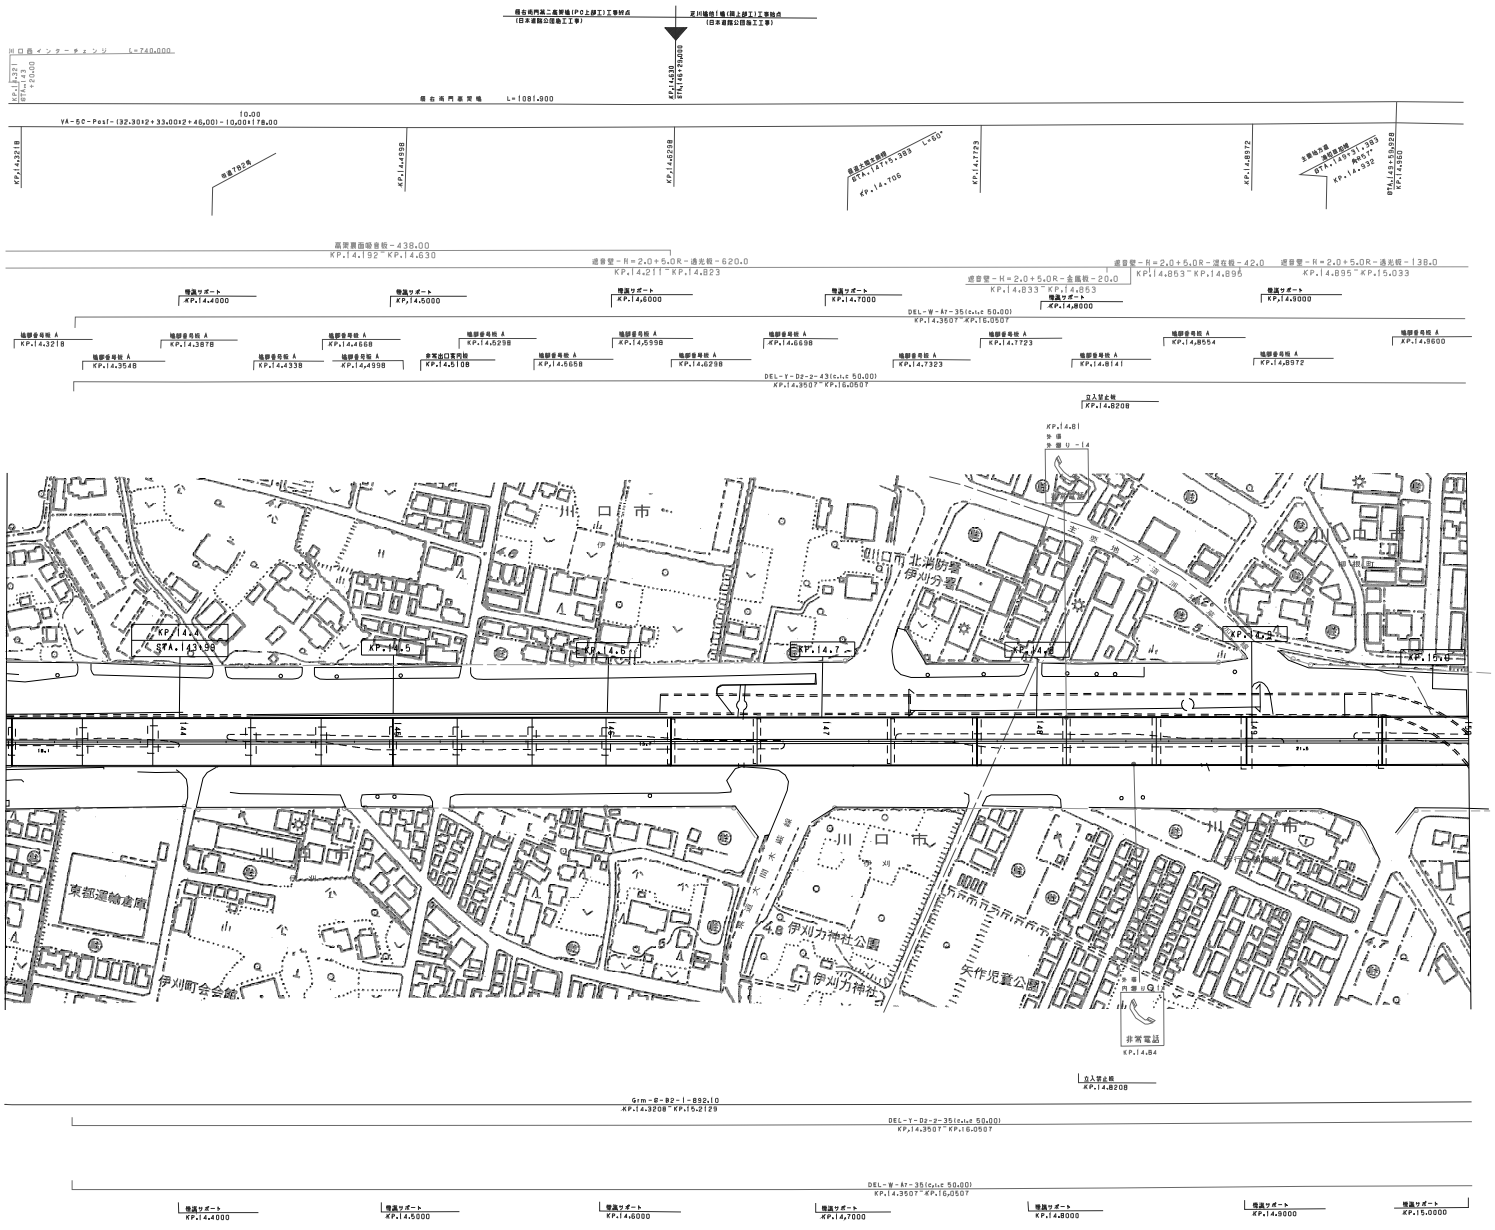

調整年月	摘要
第1回 2006年 3月	

東北縦貫自動車道弘前線
東京外環自動車道（川口西～川口中央）

工種：管理用平面図

名称：KP. 14. 201～KP. 15. 001
STA. 142+00～STA. 150+00

縮尺：1/1000

1/4

東日本高速道路（株）関東支社

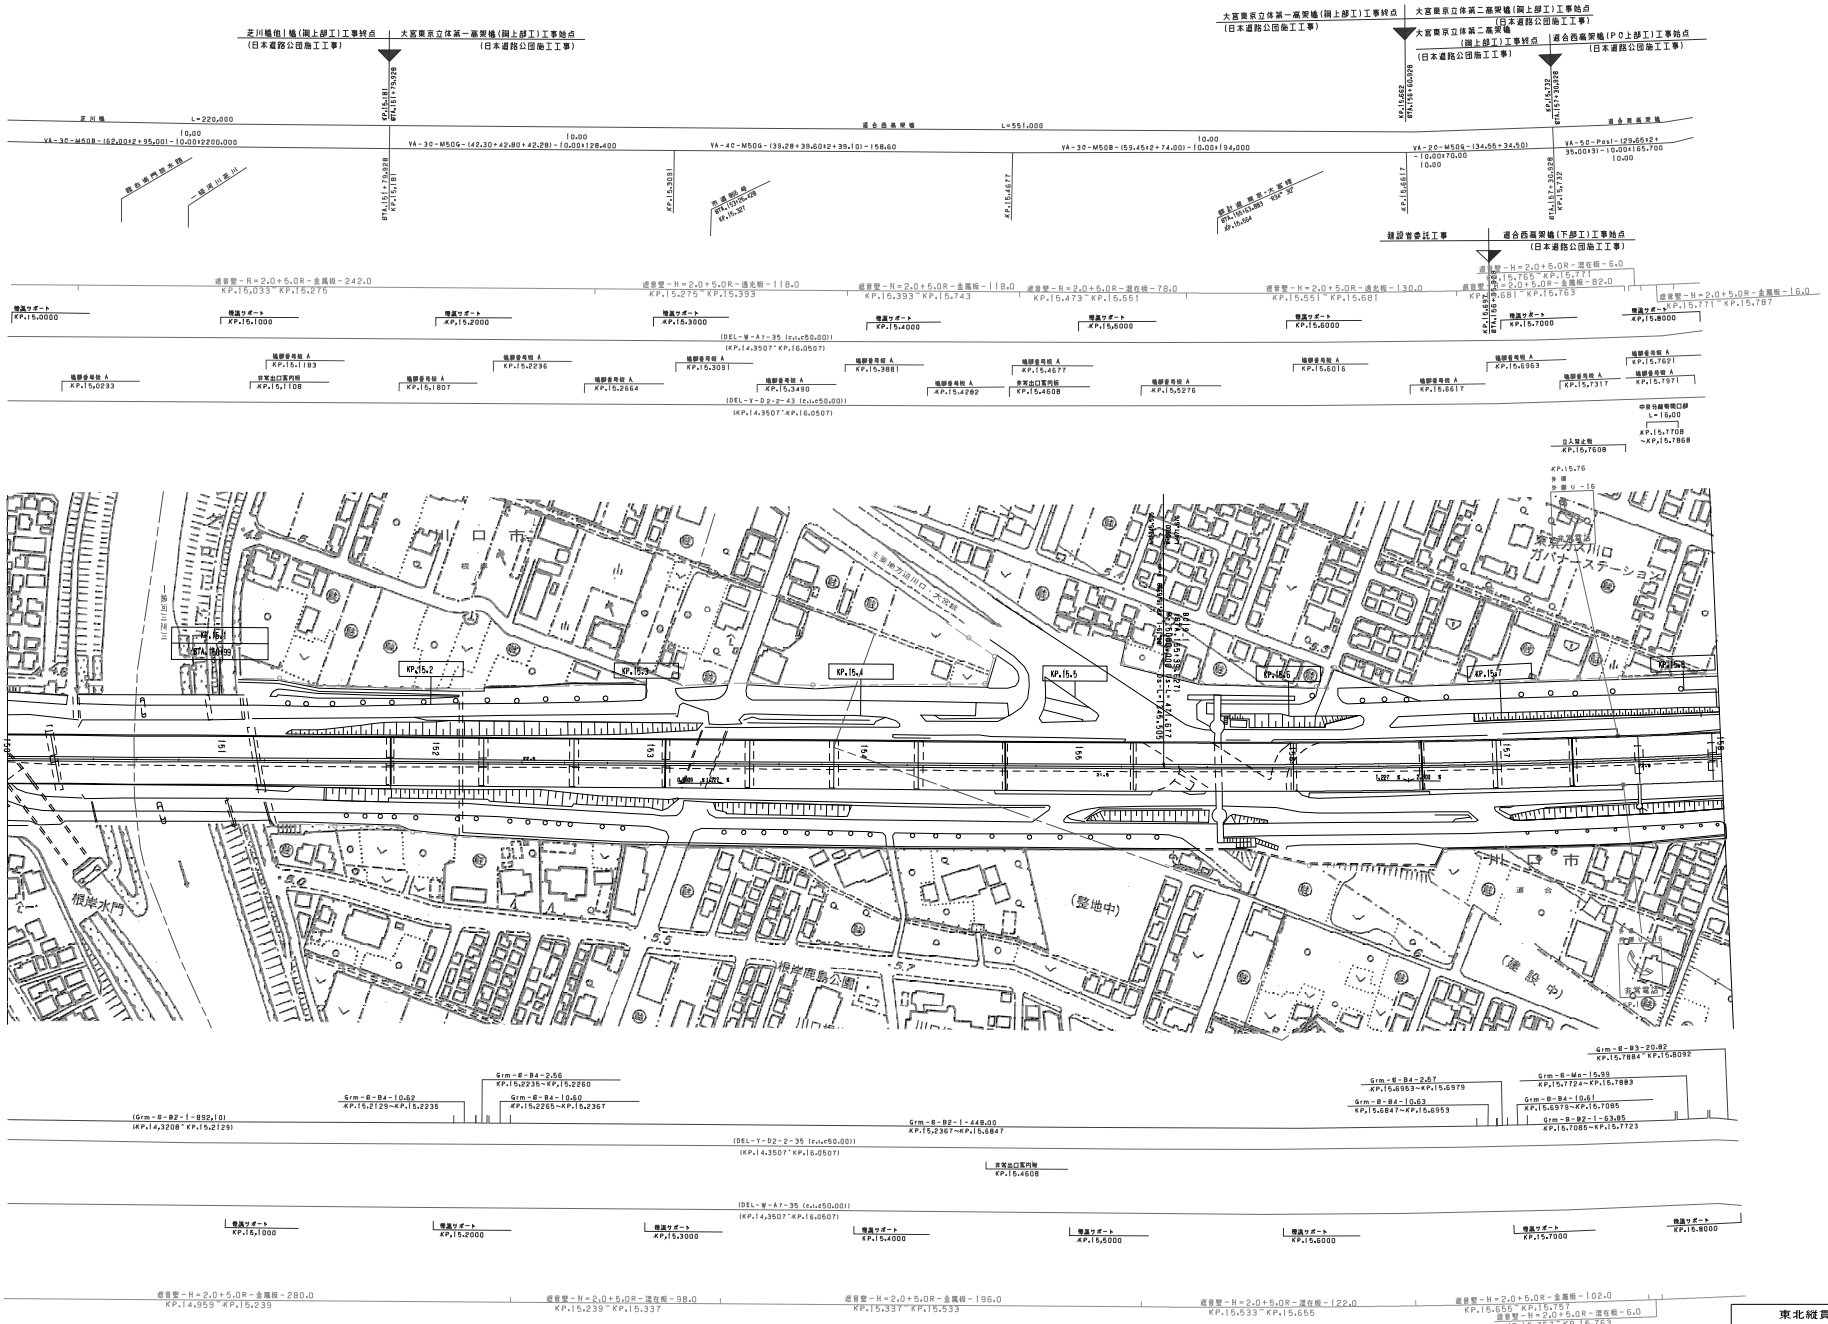

調整年月	摘要
第1回 2006年 3月	

東北縦貫自動車道弘前線
東京外環自動車道 (川口西～川口中央)

工種: 管理用平面図

名称: KP. 15. 001～KP. 15. 801
STA. 150+00～STA. 158+00

縮尺: 1/1000

2/4

東日本高速道路(株) 関東支社

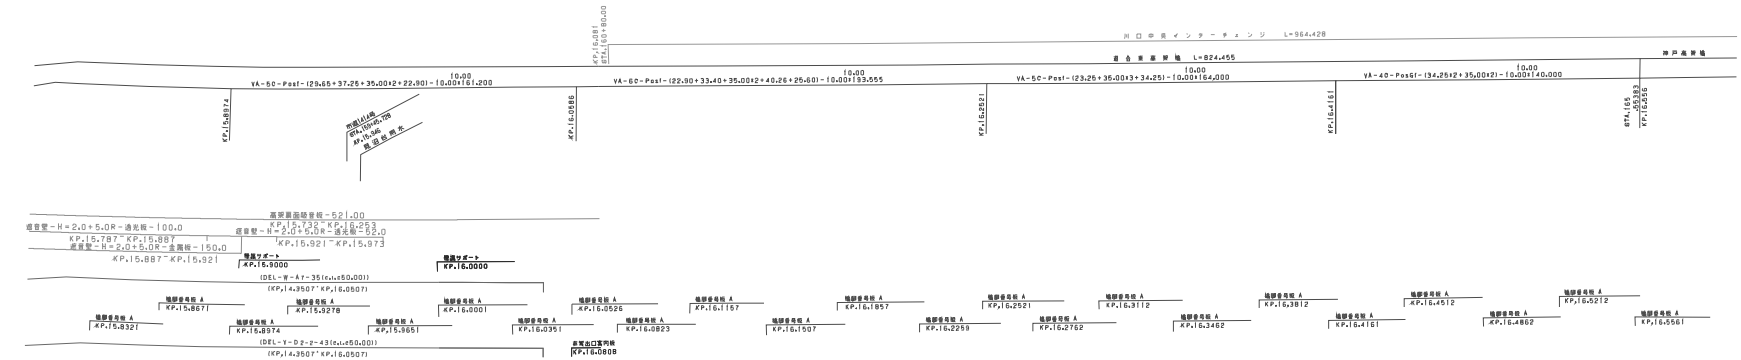
川口中央インターチェンジ L=964.428
10.00
VA-5D-Pos1-(29.65+37.25+35.00×2+22.80)-10.00×161.200
10.00
VA-6D-Pos1-(22.90+33.40+35.00×2+40.26+25.60)-10.00×193.555
10.00
VA-5C-Pos1-(23.25+36.00×3+34.25)-10.00×164.000
10.00
VA-4D-Pos1-(34.25×2+35.00×2)-10.00×140.000
KP.15.8874
KP.16.0885
KP.16.4161
STA.165
KP.16.2583
KP.16.2556
高架裏面吸音板-521.00
KP.15.735～KP.16.253
遮音壁-H=2.0+5.0R-透光板-100.0
KP.15.787～KP.15.887
遮音壁-H=2.0+5.0R-金属板-150.0
KP.15.887～KP.15.921
遮音壁-H=2.0+5.0R-透光板-52.0
KP.15.921～KP.15.973
増設サポート KP.15.9000
増設サポート KP.16.0000
(DEL-W-A7-35(e.u=50.00))
(KP.14.3507～KP.16.0507)
(DEL-Y-D2-2-43(e.u=50.00))
(KP.14.3507～KP.16.0507)

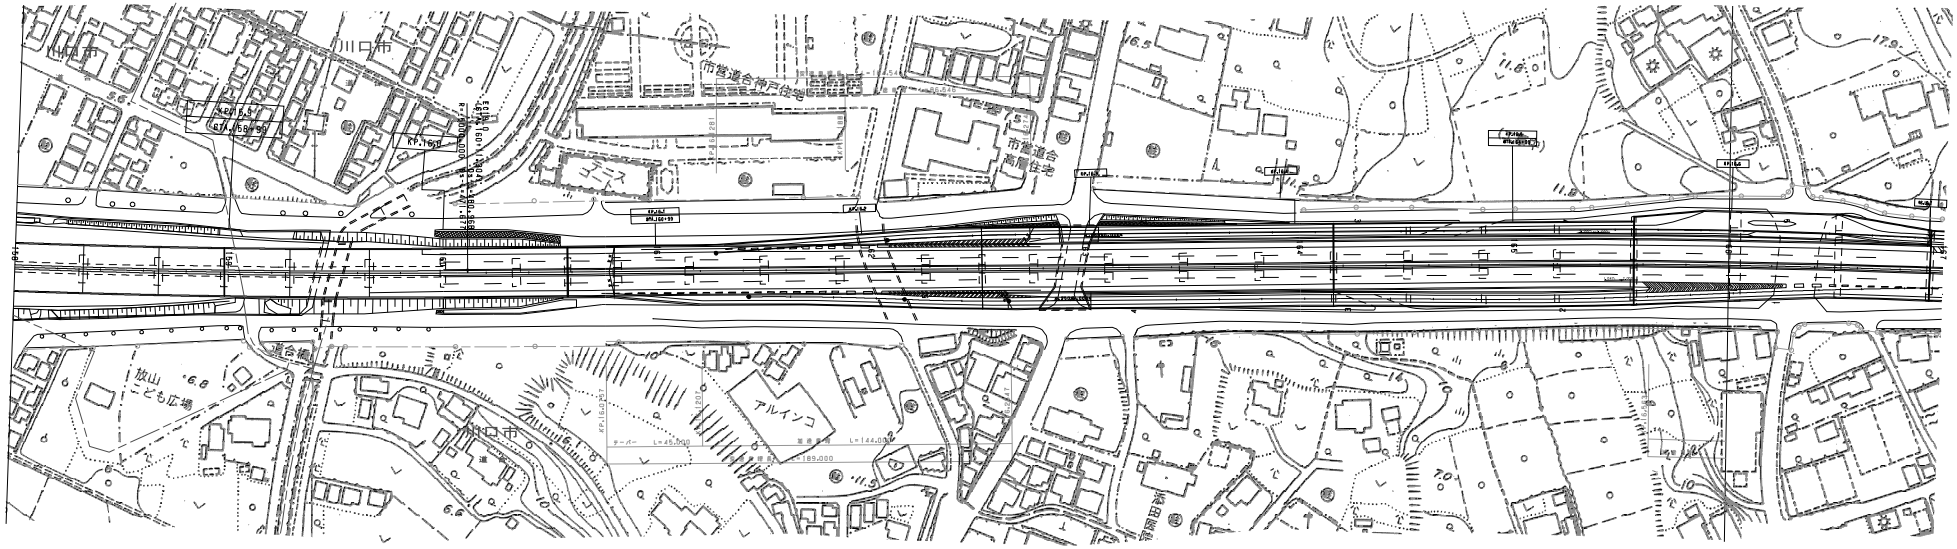
川口市
市営連合住宅
アルインコ
放山こども広場
KP.15.5
KP.15.8
KP.16.0
KP.16.2
KP.16.4
KP.16.6
KP.16.8
KP.16.9
KP.16.0808
KP.16.0507
KP.16.0257

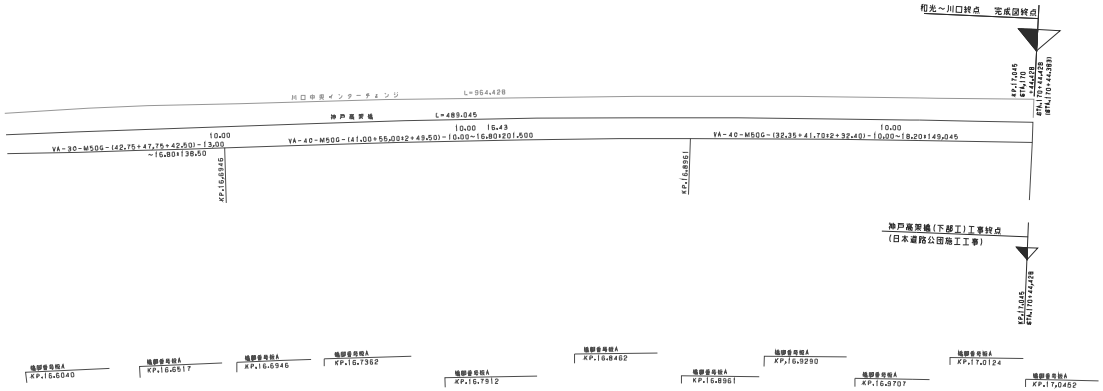

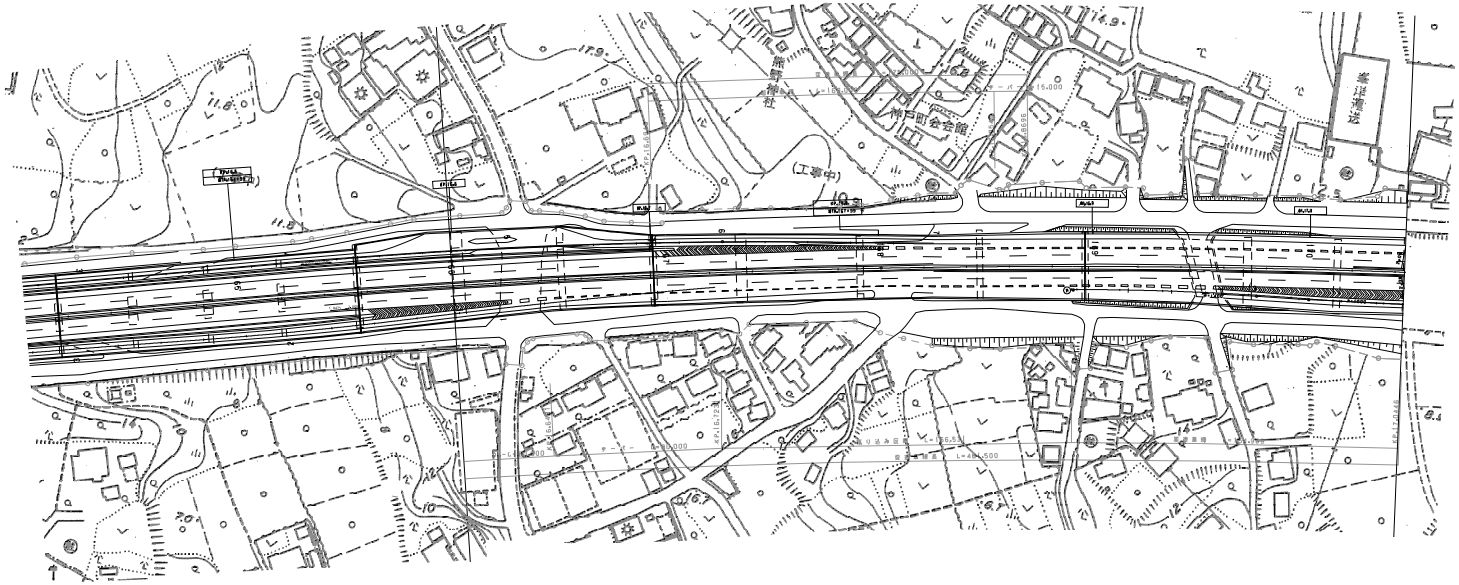

調整年月	摘要
第1回　2006年　3月	

東北縦貫自動車道弘前線 東京外環自動車道（川口西～川口中央）			——
工種	管理用平面図		——
名称	KP. 16. 601～KP. 17. 401 STA. 166+00～STA. 174. 00	縮尺 1/1000	4 4
東日本高速道路(株) 関東支社			

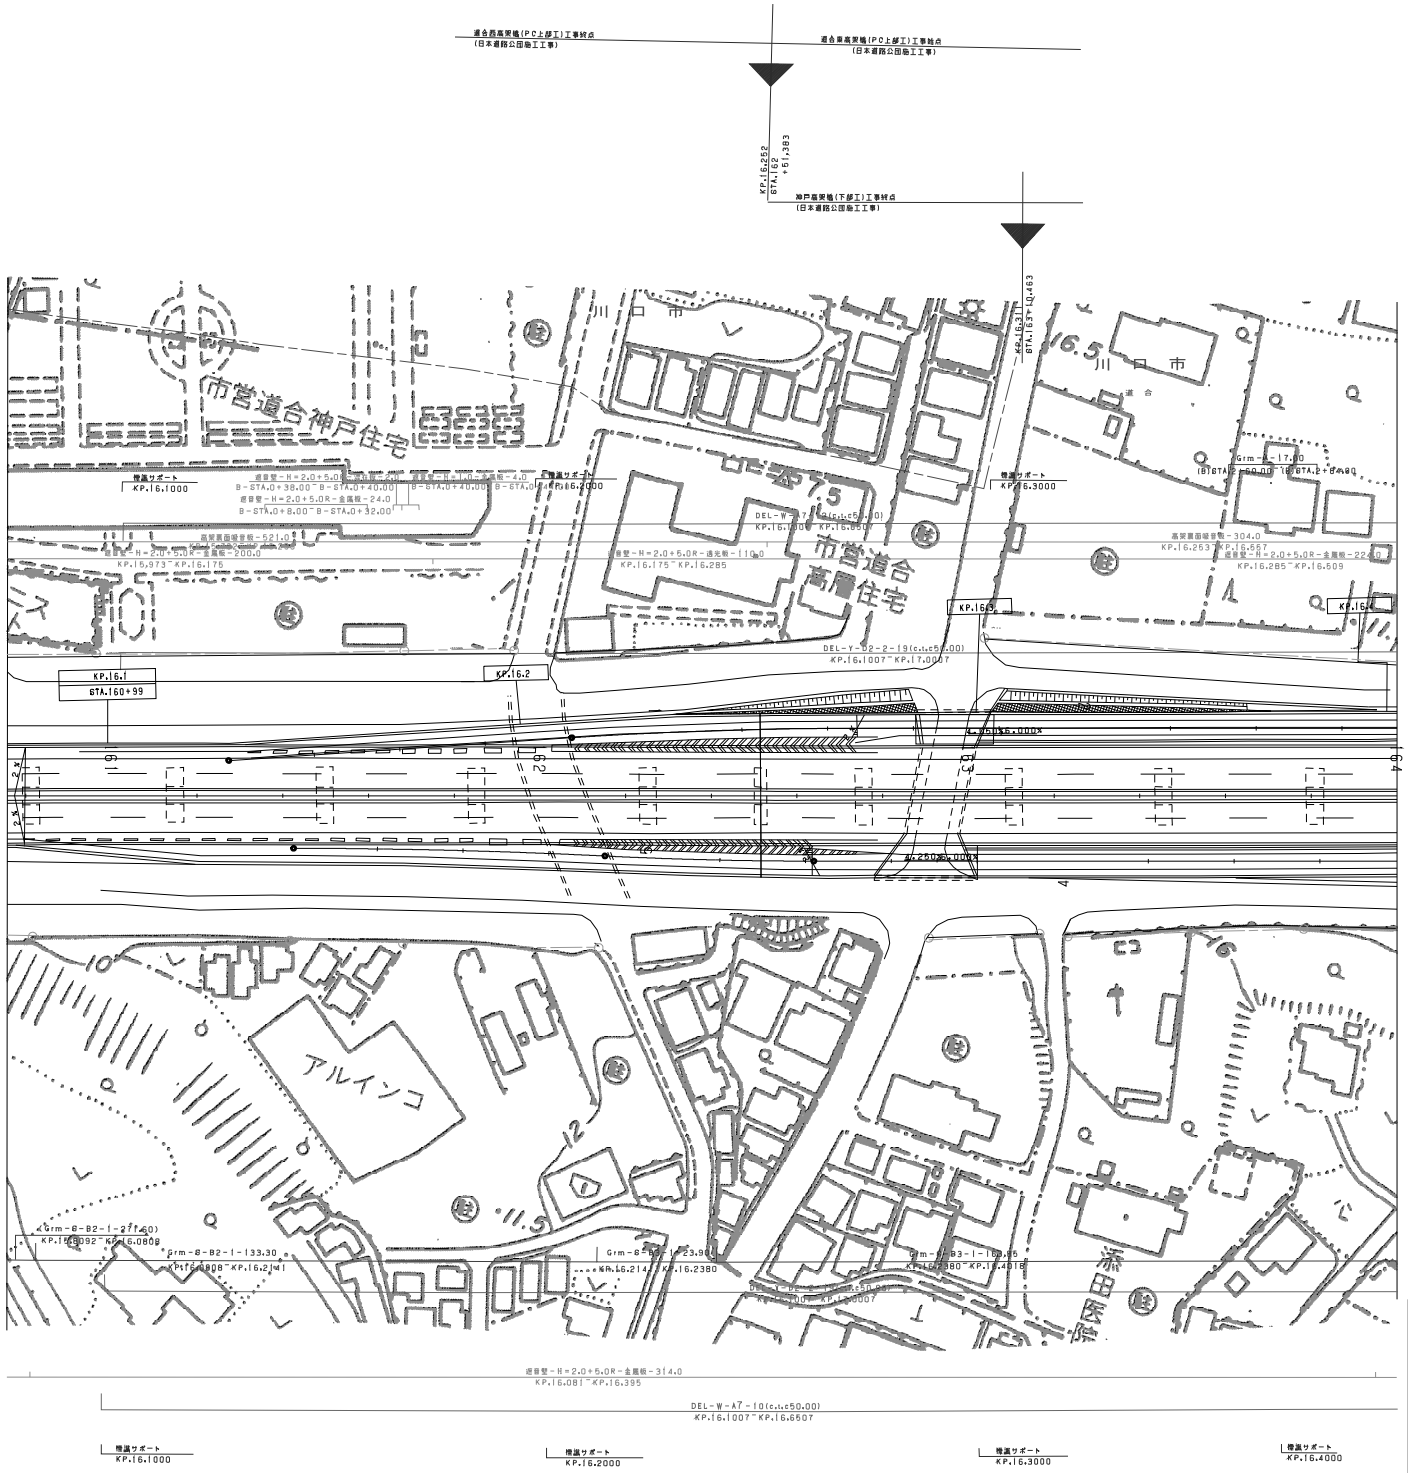

調整年月	摘要
第1回 2006年 3月	

東北縦貫自動車道弘前線
東京外環自動車道(川口西～川口中央)

工種：管理用平面図

名称：川口中央インターチェンジ
KP. 16. 076～KP. 17. 045
STA. 160+75～STA. 170+45

縮尺：1/500

1/3

東日本高速道路(株) 関東支社

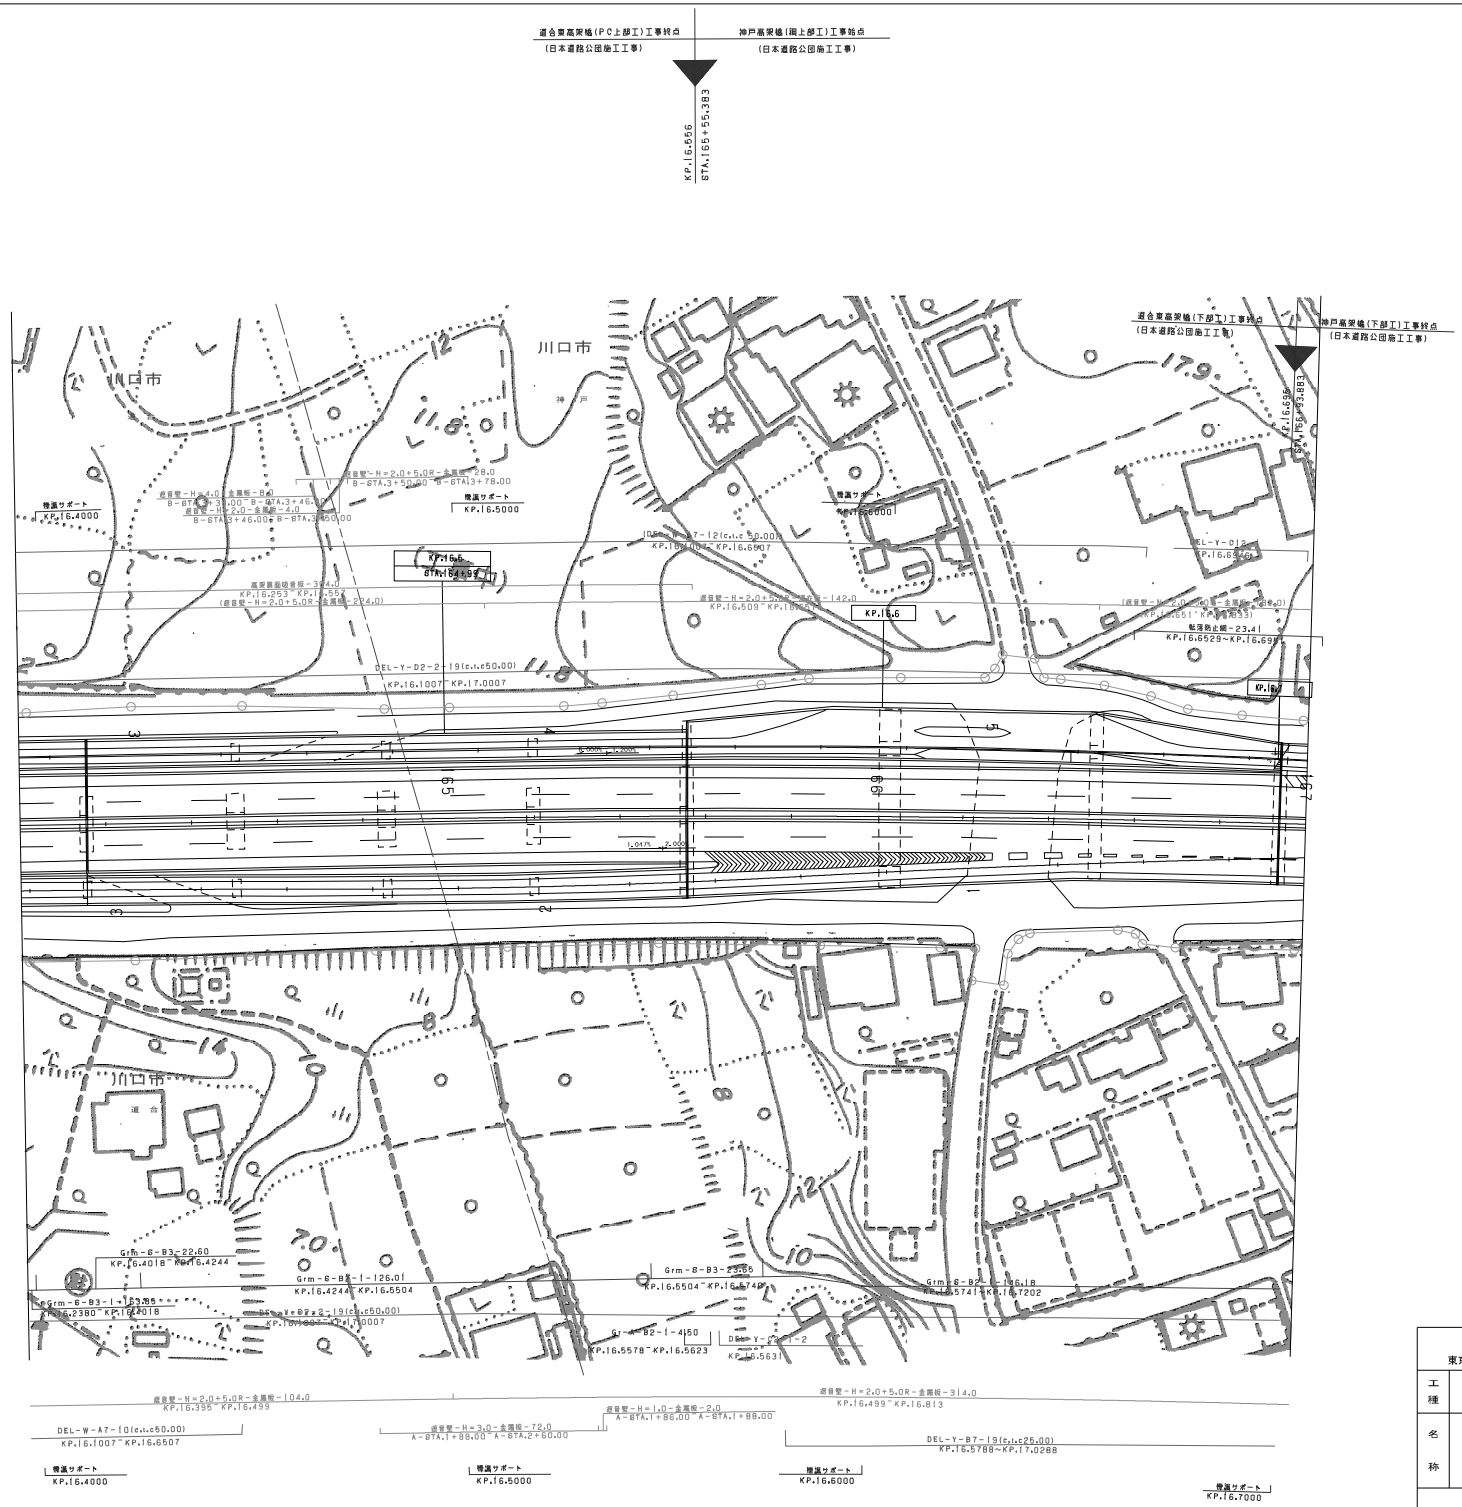

調整年月	摘要
第1回 2006年3月	

東北縦貫自動車道弘前線 東京外環自動車道(川口西~川口中央)			——
工種	管理用平面図		——
名称	川口中央インターチェンジ KP. 16. 076~KP. 17. 045 STA. 160+75~STA. 170+45	縮尺 1/500	2 3
東日本高速道路(株) 関東支社			

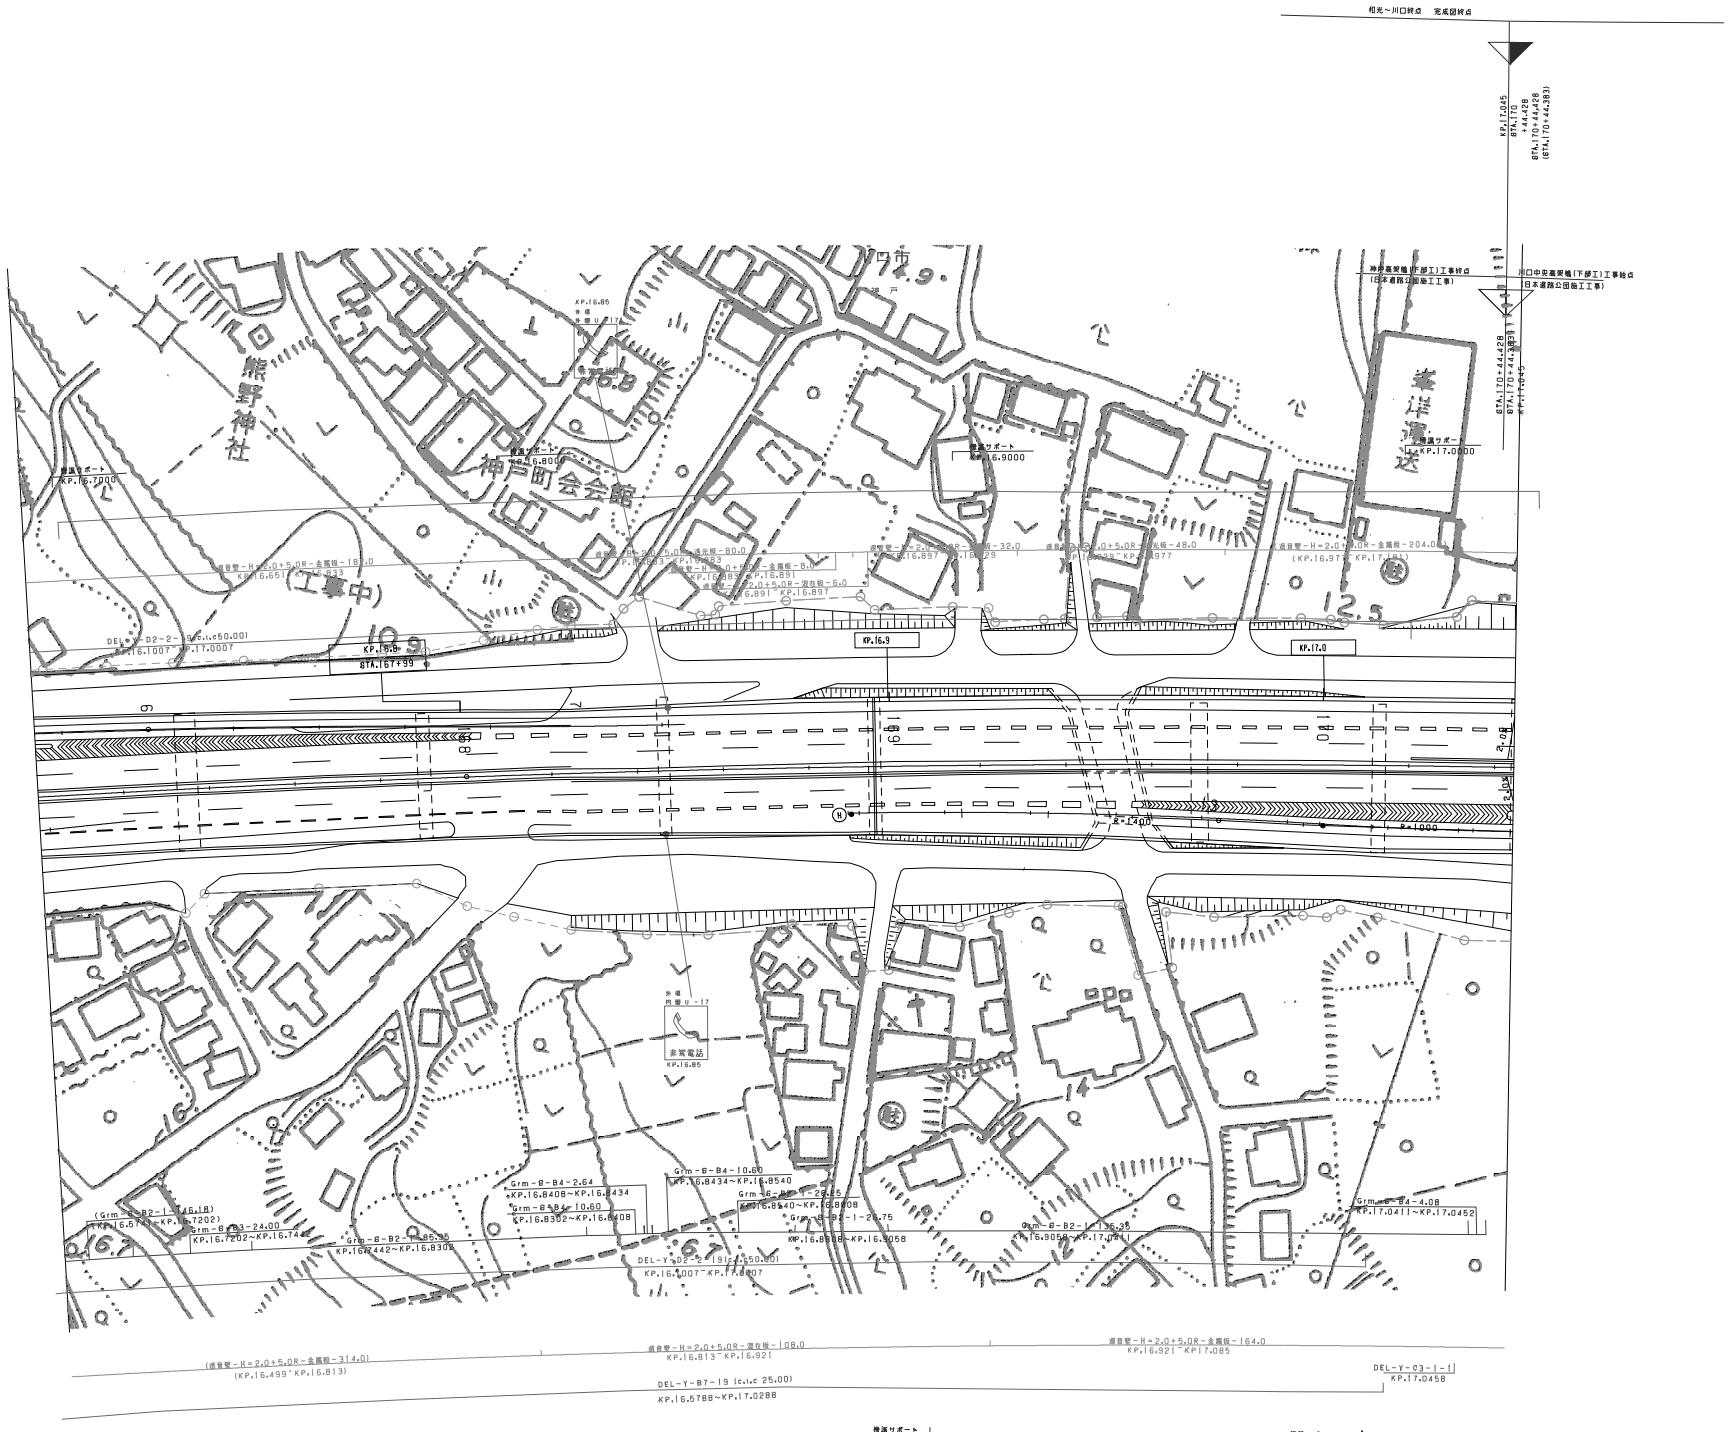

調整年月	摘要
第1回　2006年　3月	

東北経貫自動車道弘前線 東京外環自動車道（川口西～川口中央）			——
工種	管理用平面図		——
名称	川口中央インターチェンジ KP. 16. 076～KP. 17. 045 STA. 160+75～STA. 170+45	縮尺 1/500	3 3
東日本高速道路（株）関東支社			

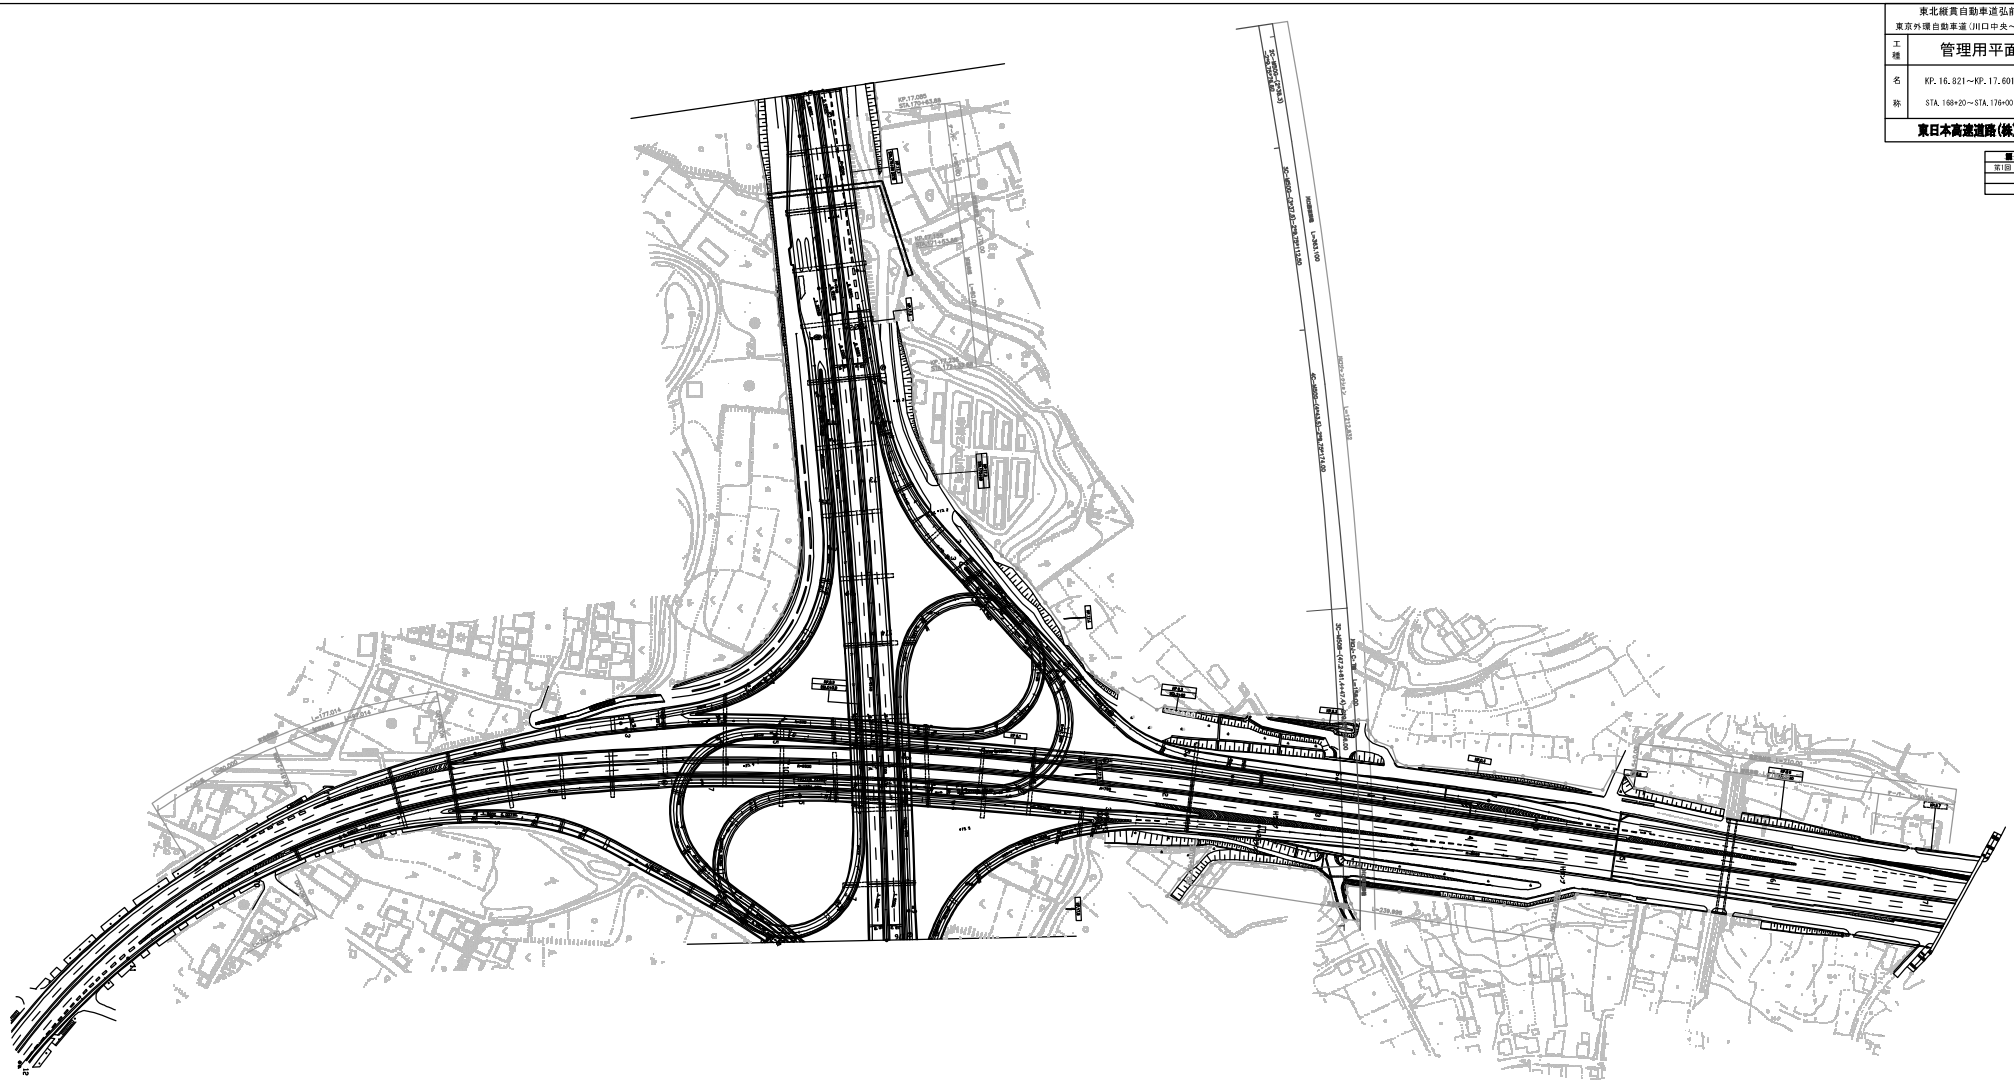

東北縦貫自動車道弘前線 東京外環自動車道（川口中央～川口JCT）			
工種	管理用平面図		——
名称	KP.16.821～KP.17.601 STA.168+20～STA.176+00	縮尺 1/1000	1 2
東日本高速道路(株) 関東支社			

調査年月	摘要
第1回 2006年3月	

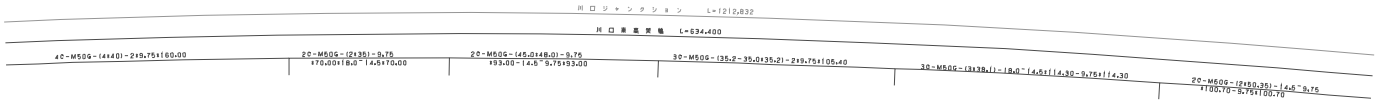

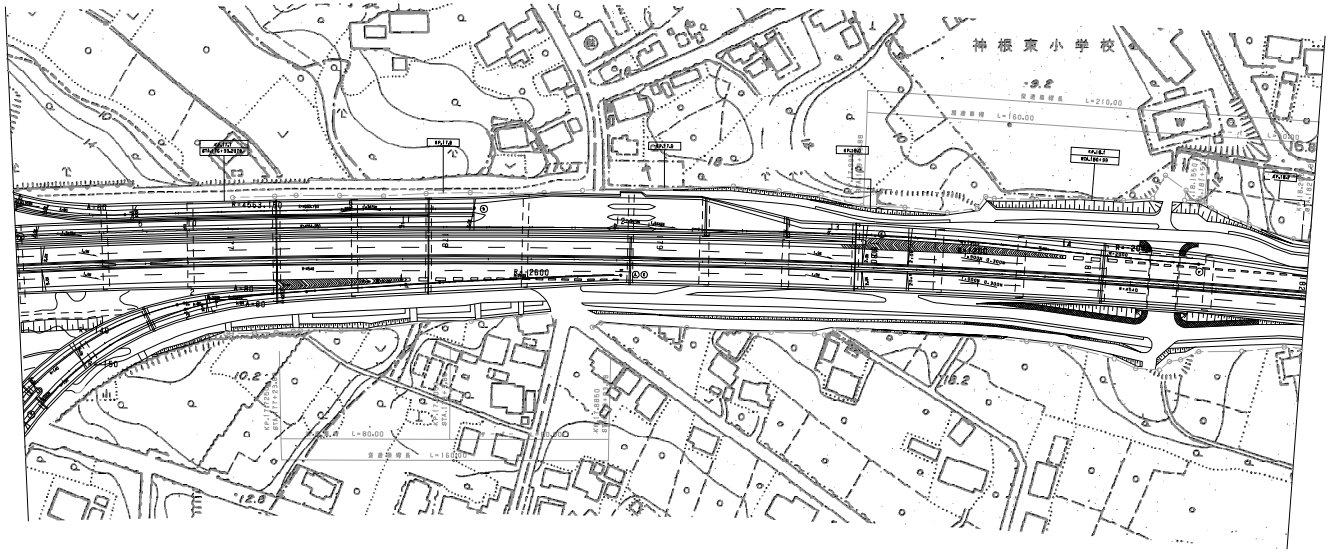

調整年月	摘要
第1回　2006年　3月	

東北縦貫自動車道弘前線 東京外環自動車道(川口中央～川口　JCT)			——
工種	管理用平面図		——
名称	KP. 17. 601～KP. 18. 258 STA. 176+00～STA. 182+51	縮尺 1/1000	2 2
東日本高速道路(株) 関東支社			

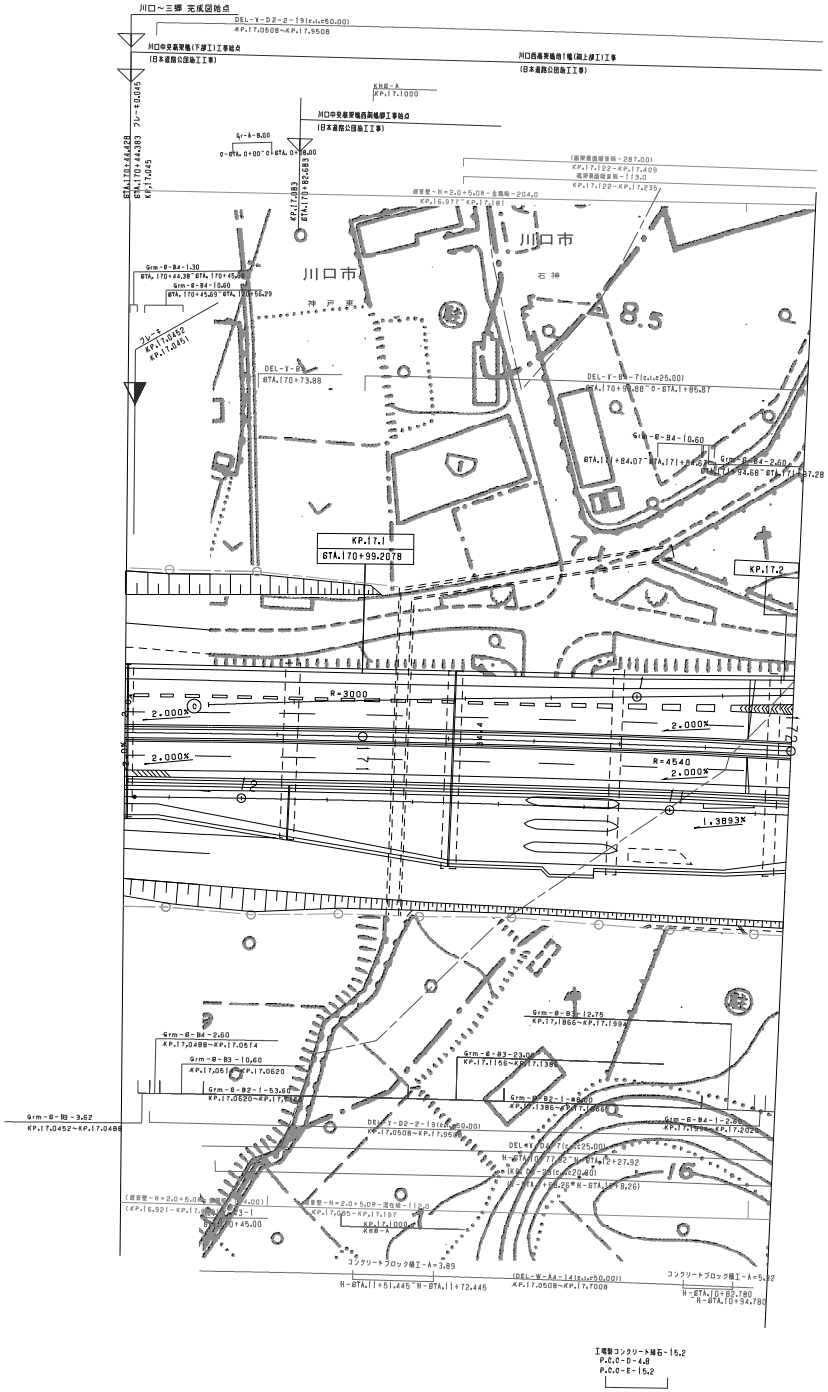

調整年月	摘要
第1回 2006年 3月	

東北経貫自動車道弘前線 東京外環自動車道(川口中央～川口JCT)			——
工種	管理用平面図		——
名称	川口ジャンクション KP. 17. 085～KP. 18. 205 STA. 170+64～STA. 182+39	縮尺 1/500	1 7
東日本高速道路(株) 関東支社			

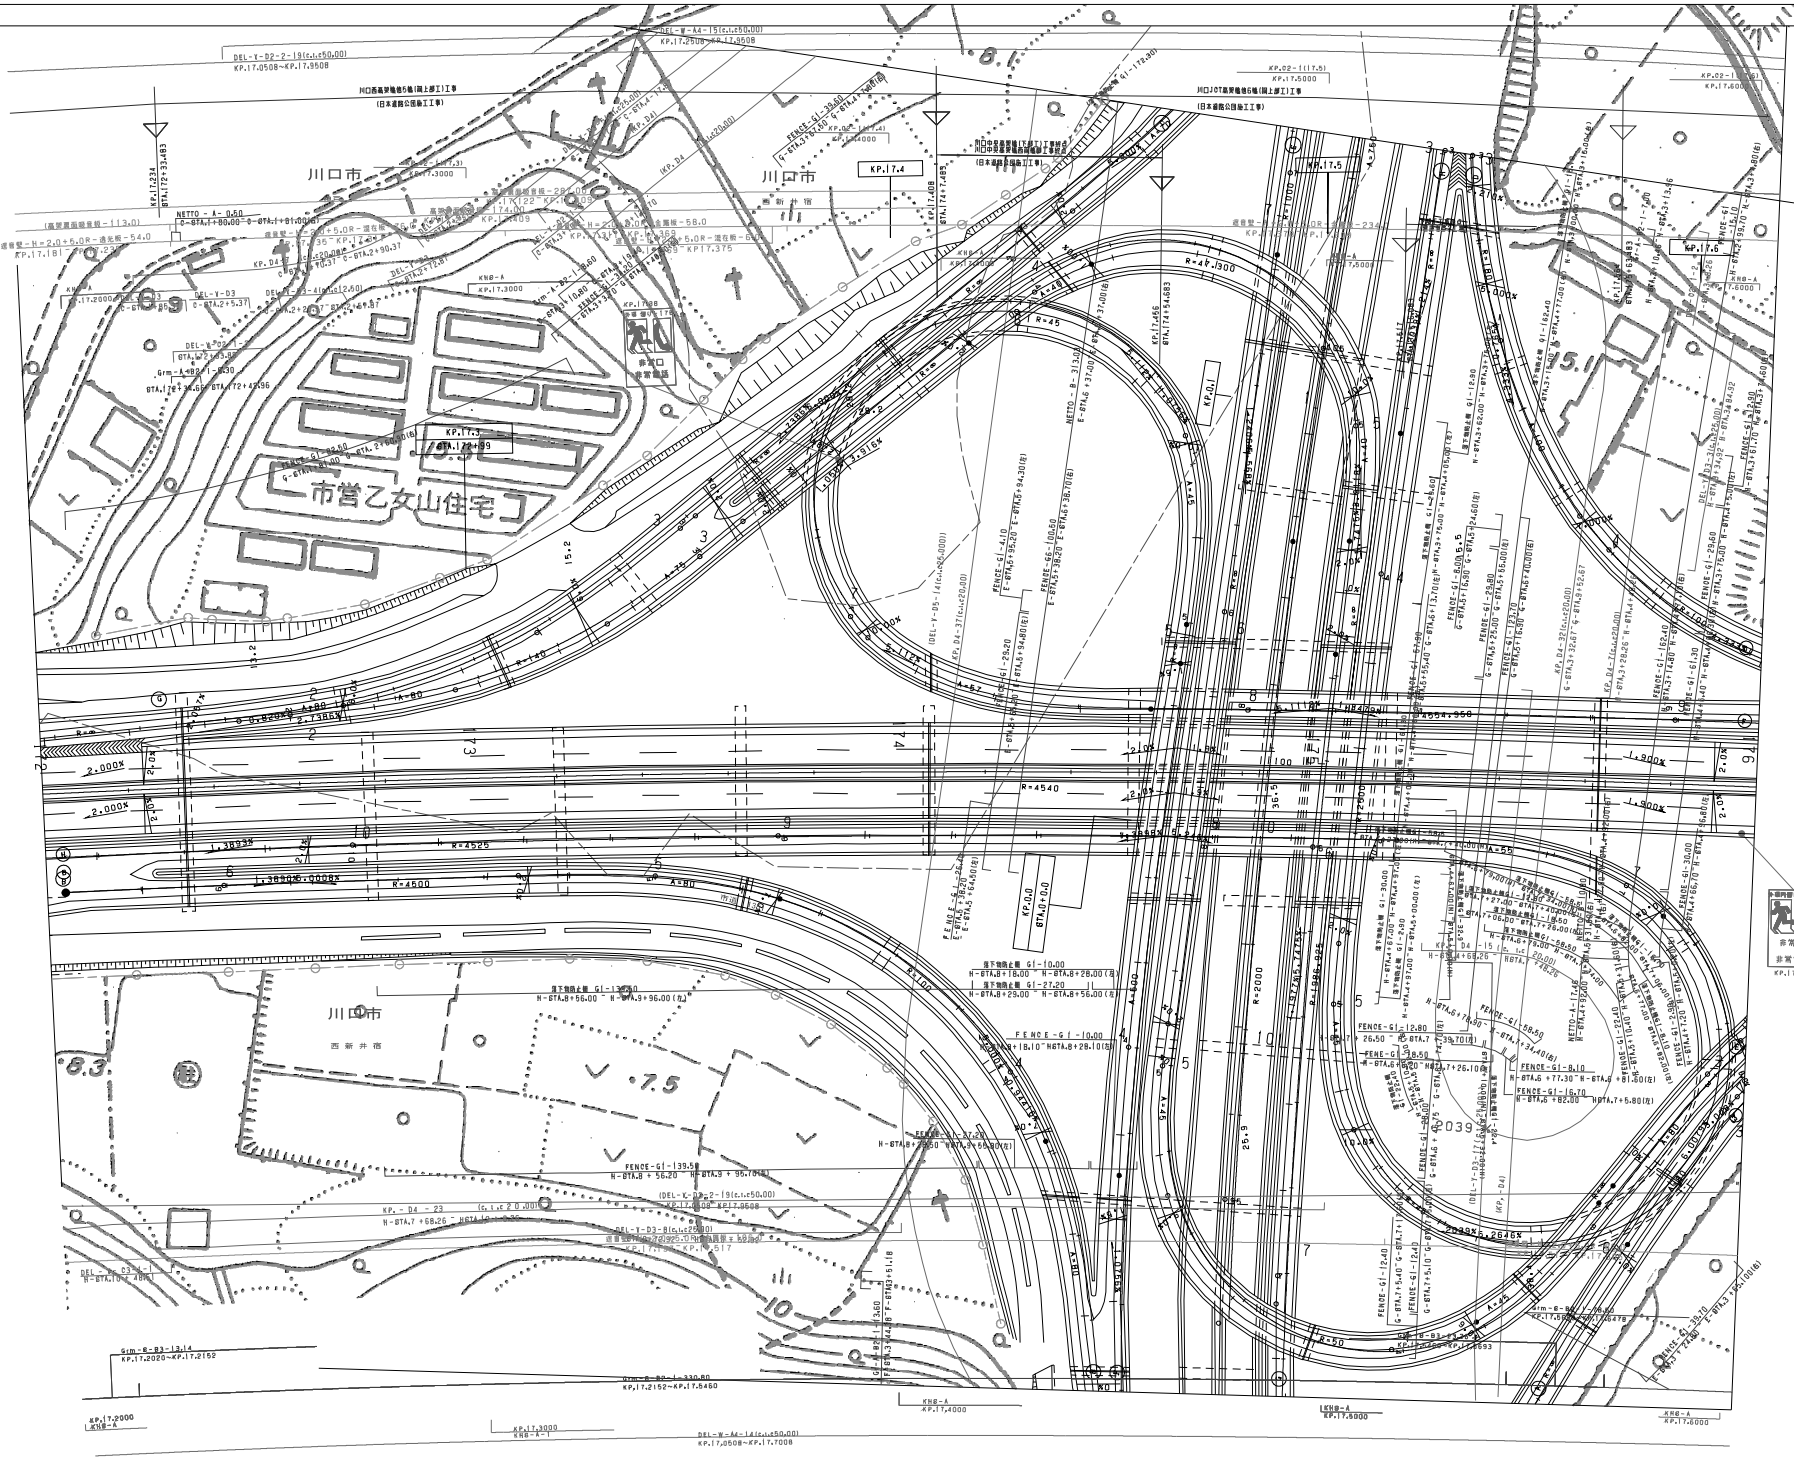

調整年月	摘要
第1回 2006年3月	

東北縦貫自動車道弘前線
東京外環自動車道(川口中央～川口JCT)

工種：管理用平面図

名称：川口ジャンクション
KP. 17.085～KP. 18.205
STA. 170+64～STA. 182+39

縮尺：1/500

2/7

東日本高速道路(株) 関東支社

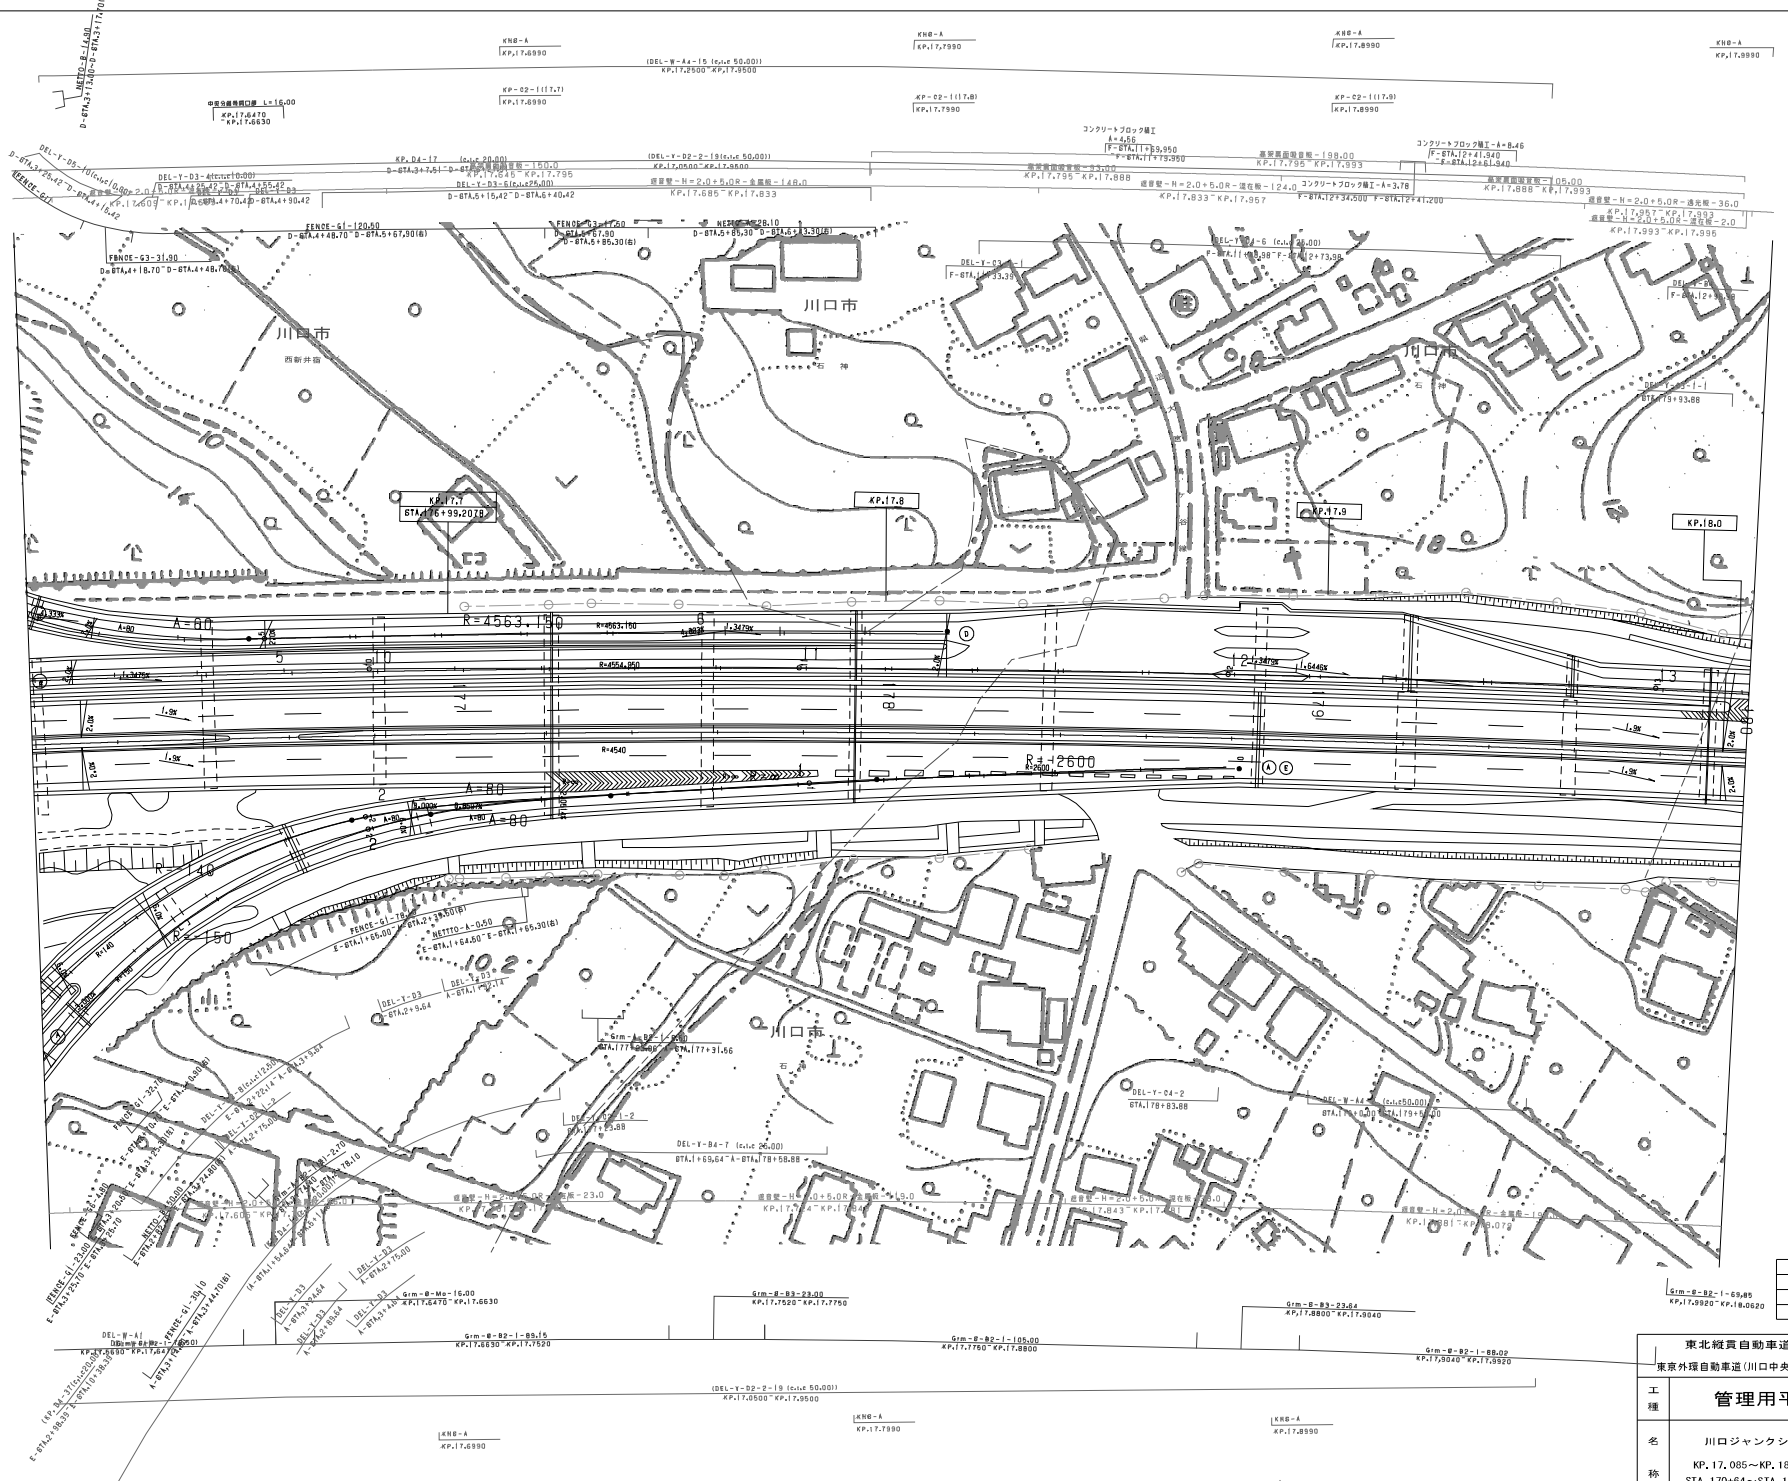

調整年月		摘要
第1回	2006年3月	

東北縦貫自動車道弘前線
東京外環自動車道（川口中央～川口JCT）

工種：管理用平面図

名称：川口ジャンクション
KP. 17. 085～KP. 18. 205
STA. 170+64～STA. 182+39

縮尺：1/500

3
7

東日本高速道路（株）関東支社

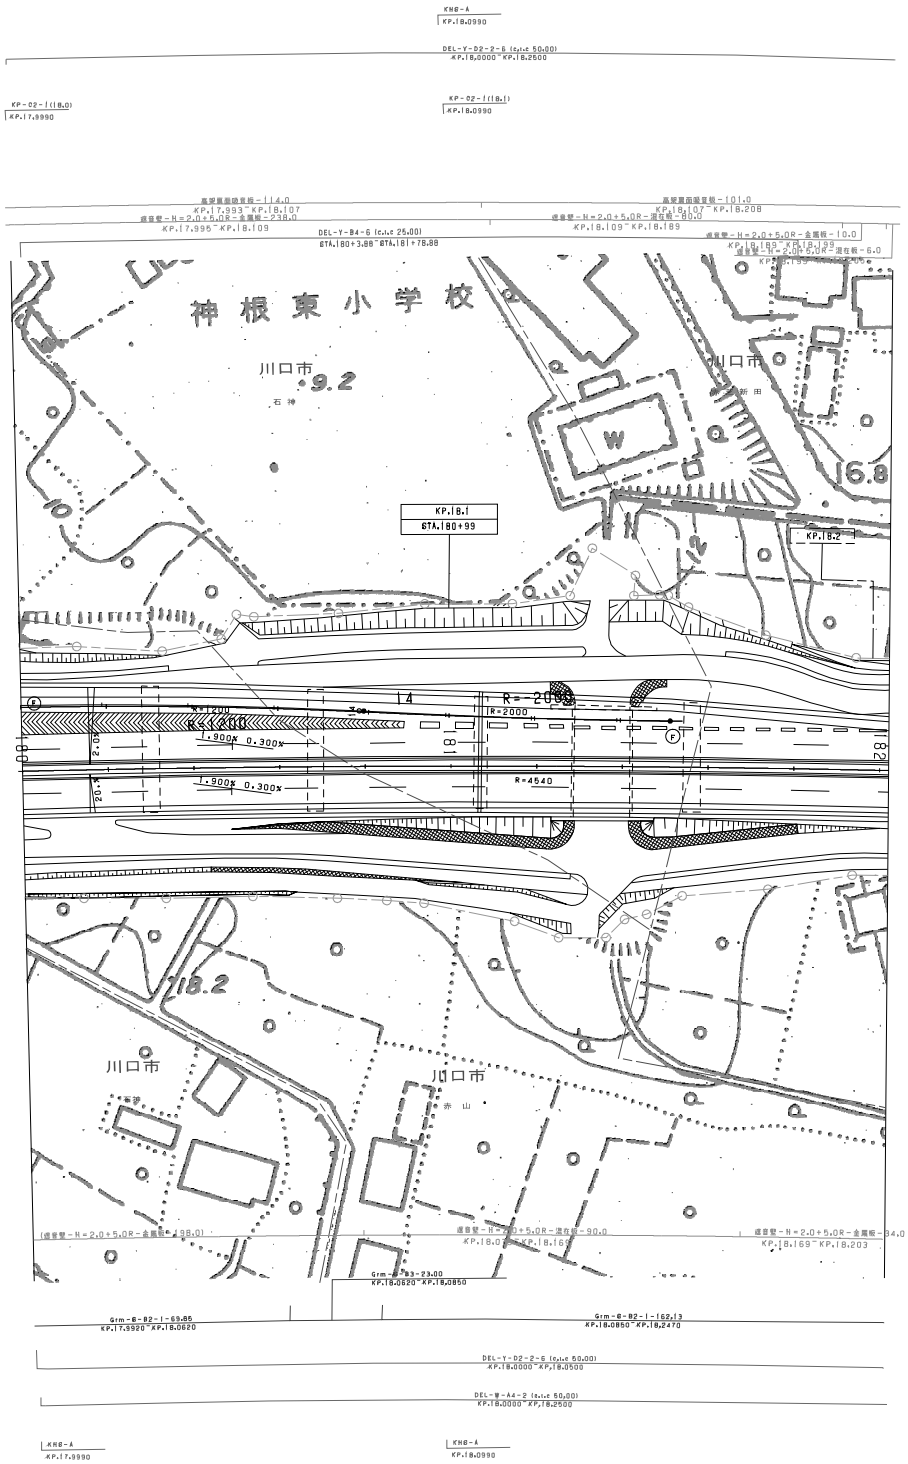

調整年月	摘要
第1回 2006年3月	

東北縦貫自動車道弘前線 東京外環自動車道(川口中央～川口JCT)			——
工種	管理用平面図		——
名称	川口ジャンクション KP. 17. 085～KP. 18. 205 STA. 170+64～STA. 182+39	縮尺 1/500	4 7
東日本高速道路(株) 関東支社			

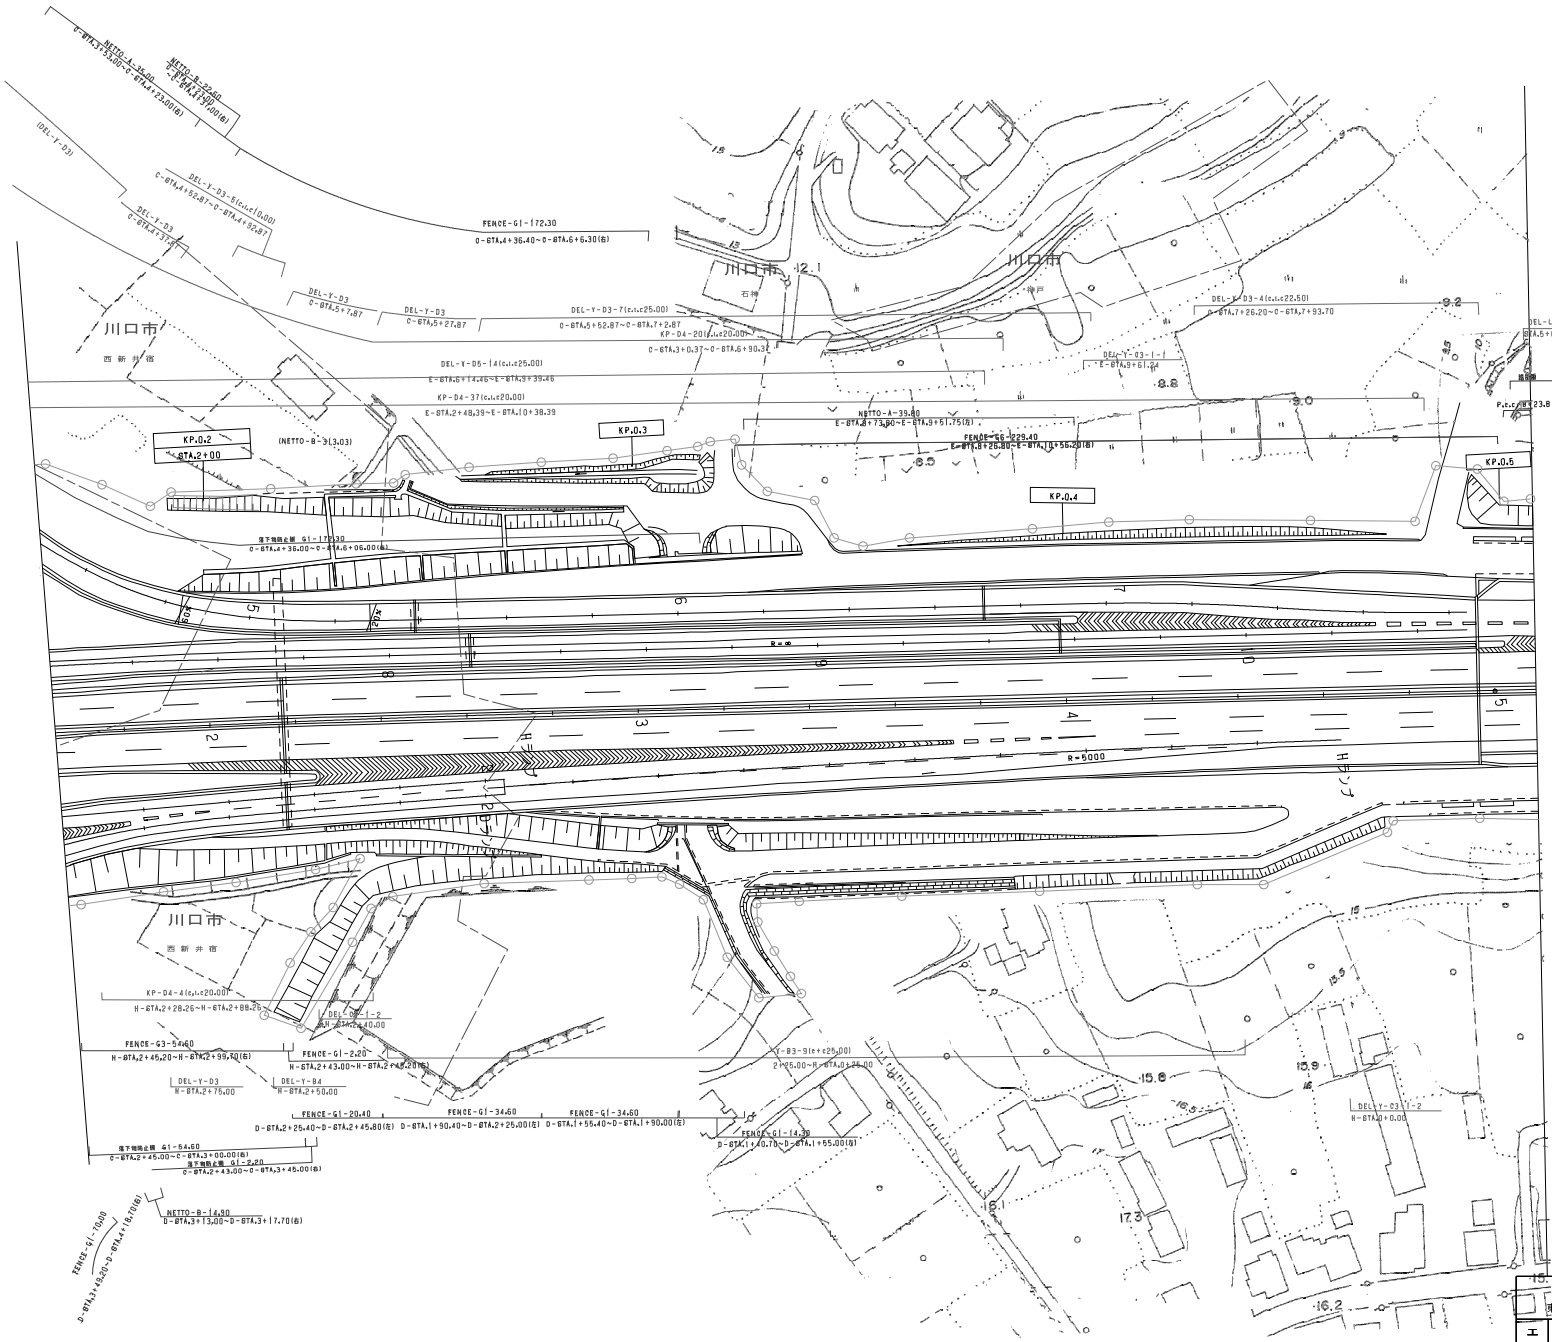

調整年月	摘要
第1回 2006年 3月	

	東北縦貫自動車道弘前線 東京外環自動車道(川口中央～川口JCT)	——
工種	管理用平面図	——
名称	川口ジャンクション KP. 17. 085～KP. 18. 205 STA. 170+64～STA. 182+39	縮尺 1/500
		5/7

東日本高速道路(株) 関東支社

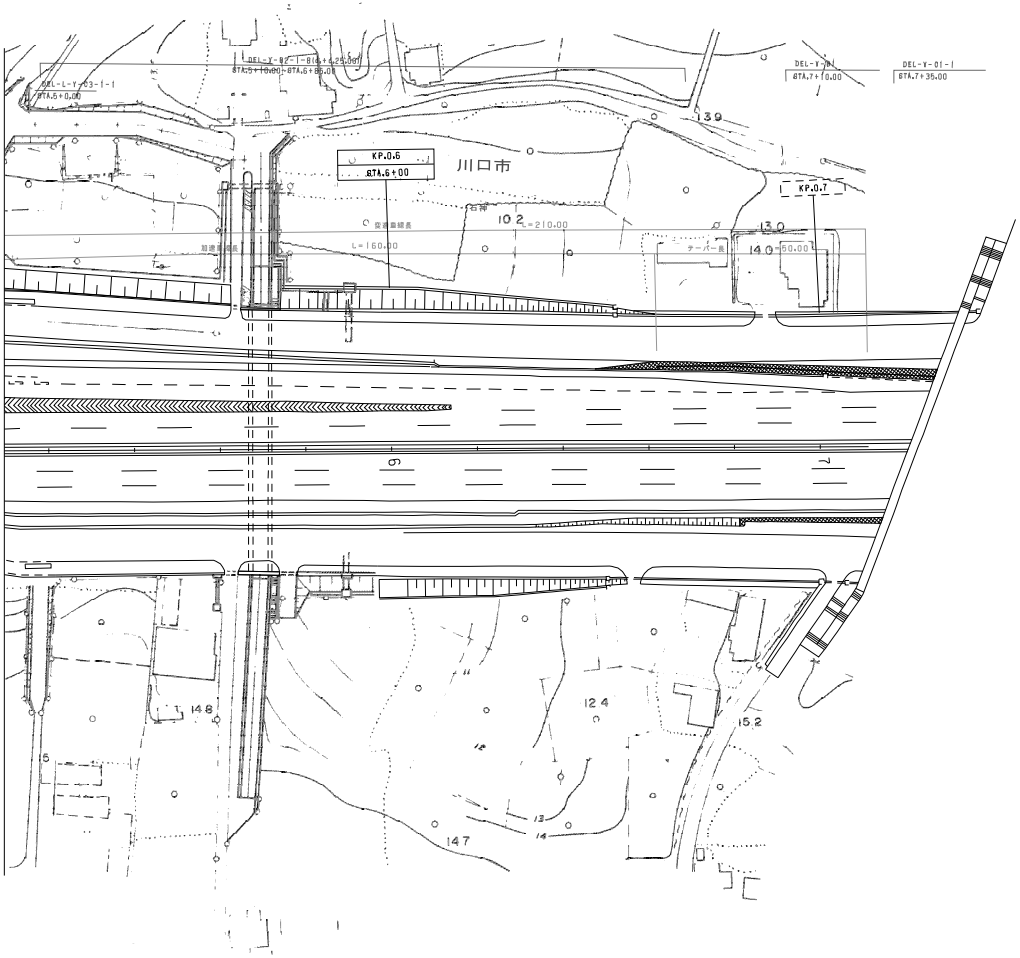

調整年月	摘要
第1回 2006年3月	

東北縦貫自動車道弘前線
東京外環自動車道(川口中央～川口JCT)

工種：管理用平面図

名称：川口ジャンクション
KP. 17. 085～KP. 18. 205
STA. 170+64～STA. 182+39

縮尺：1/500

6/7

東日本高速道路株式会社 関東支社

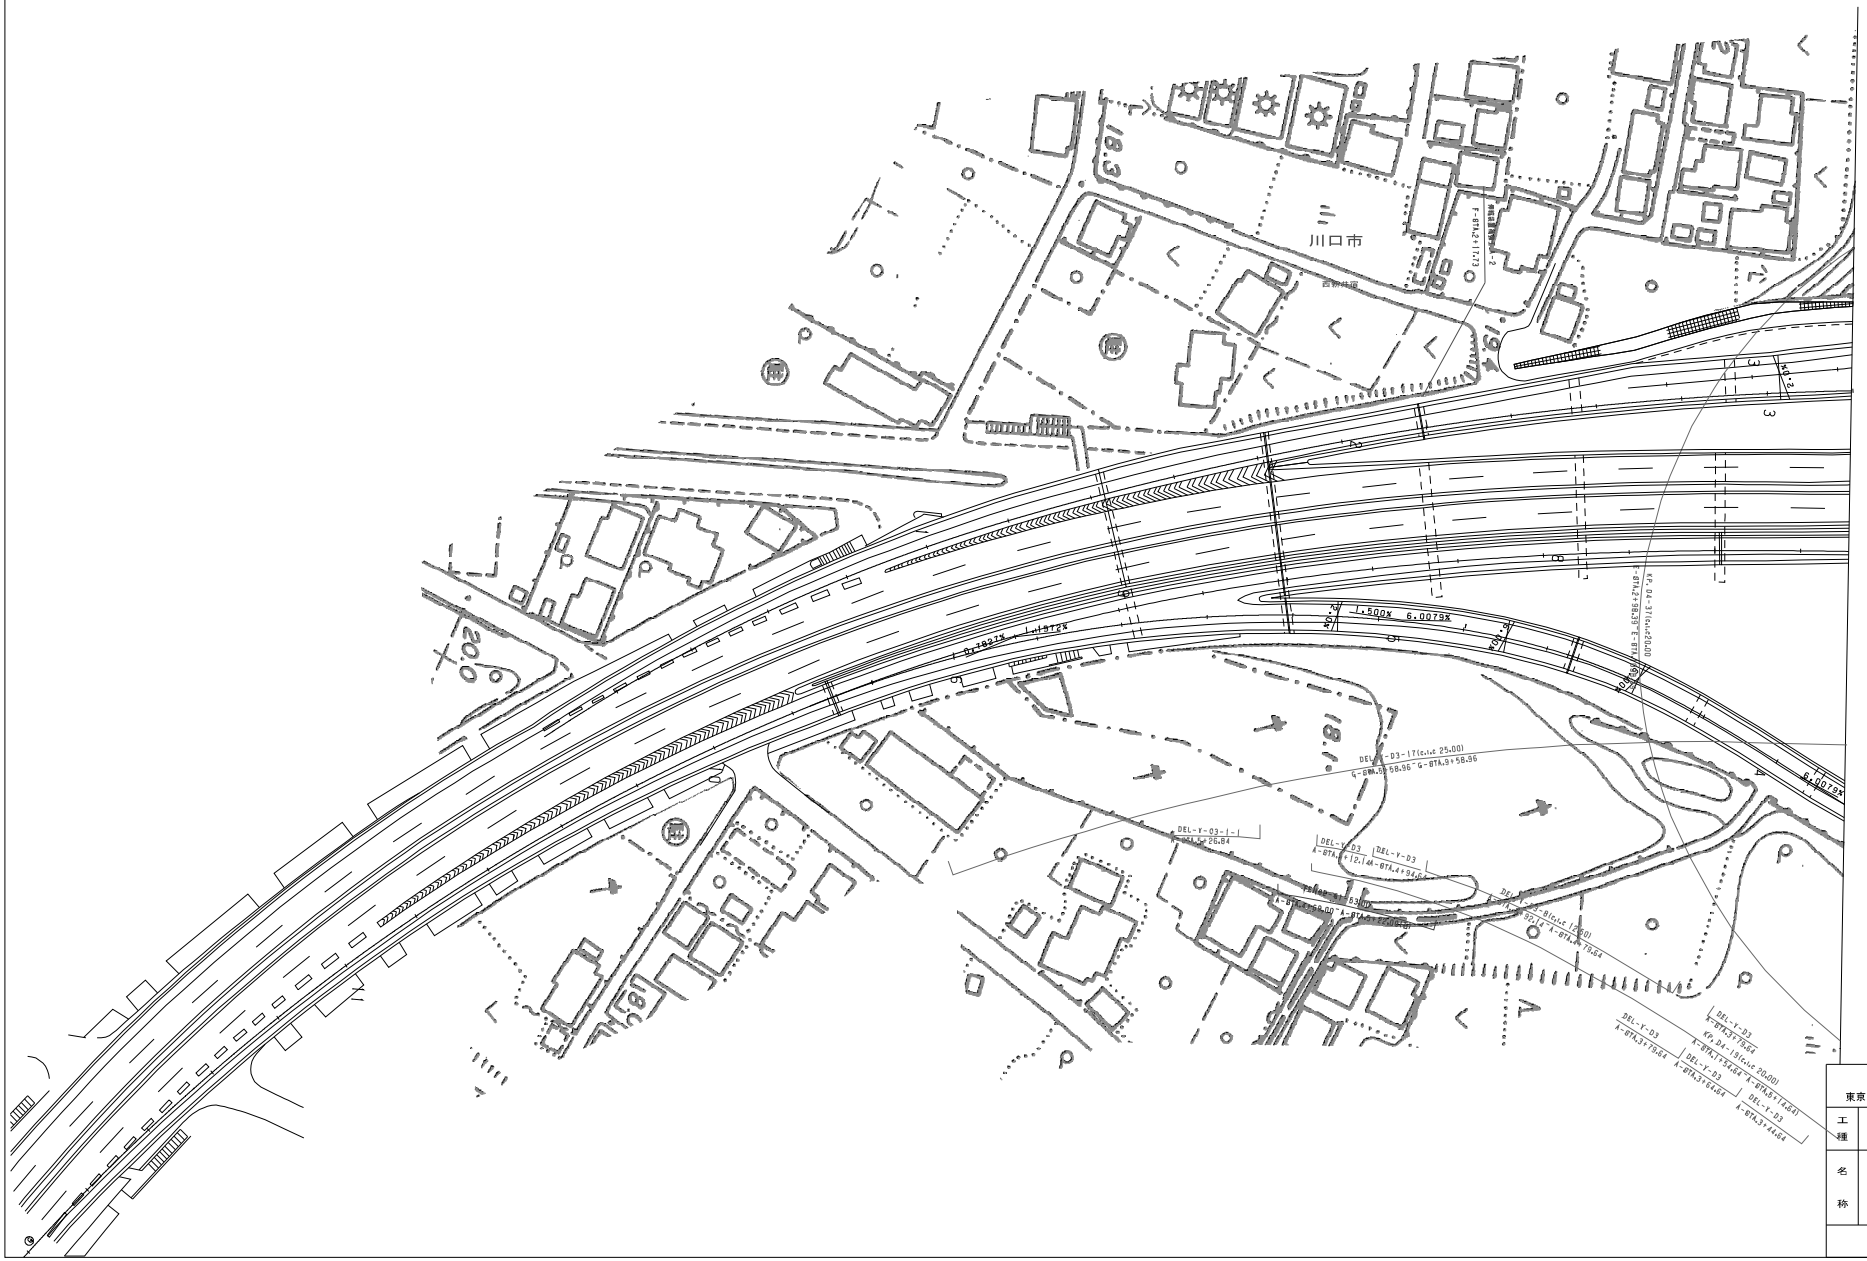

調整年月	摘要
第1回 2006年3月	

東北縦貫自動車道弘前線 東京外環自動車道(川口中央～川口JCT)			——
工種	管理用平面図		——
名称	川口ジャンクション KP. 17. 085～KP. 18. 205 STA. 170+64～STA. 182+39	縮尺 1/500	7 7
東日本高速道路(株) 関東支社			

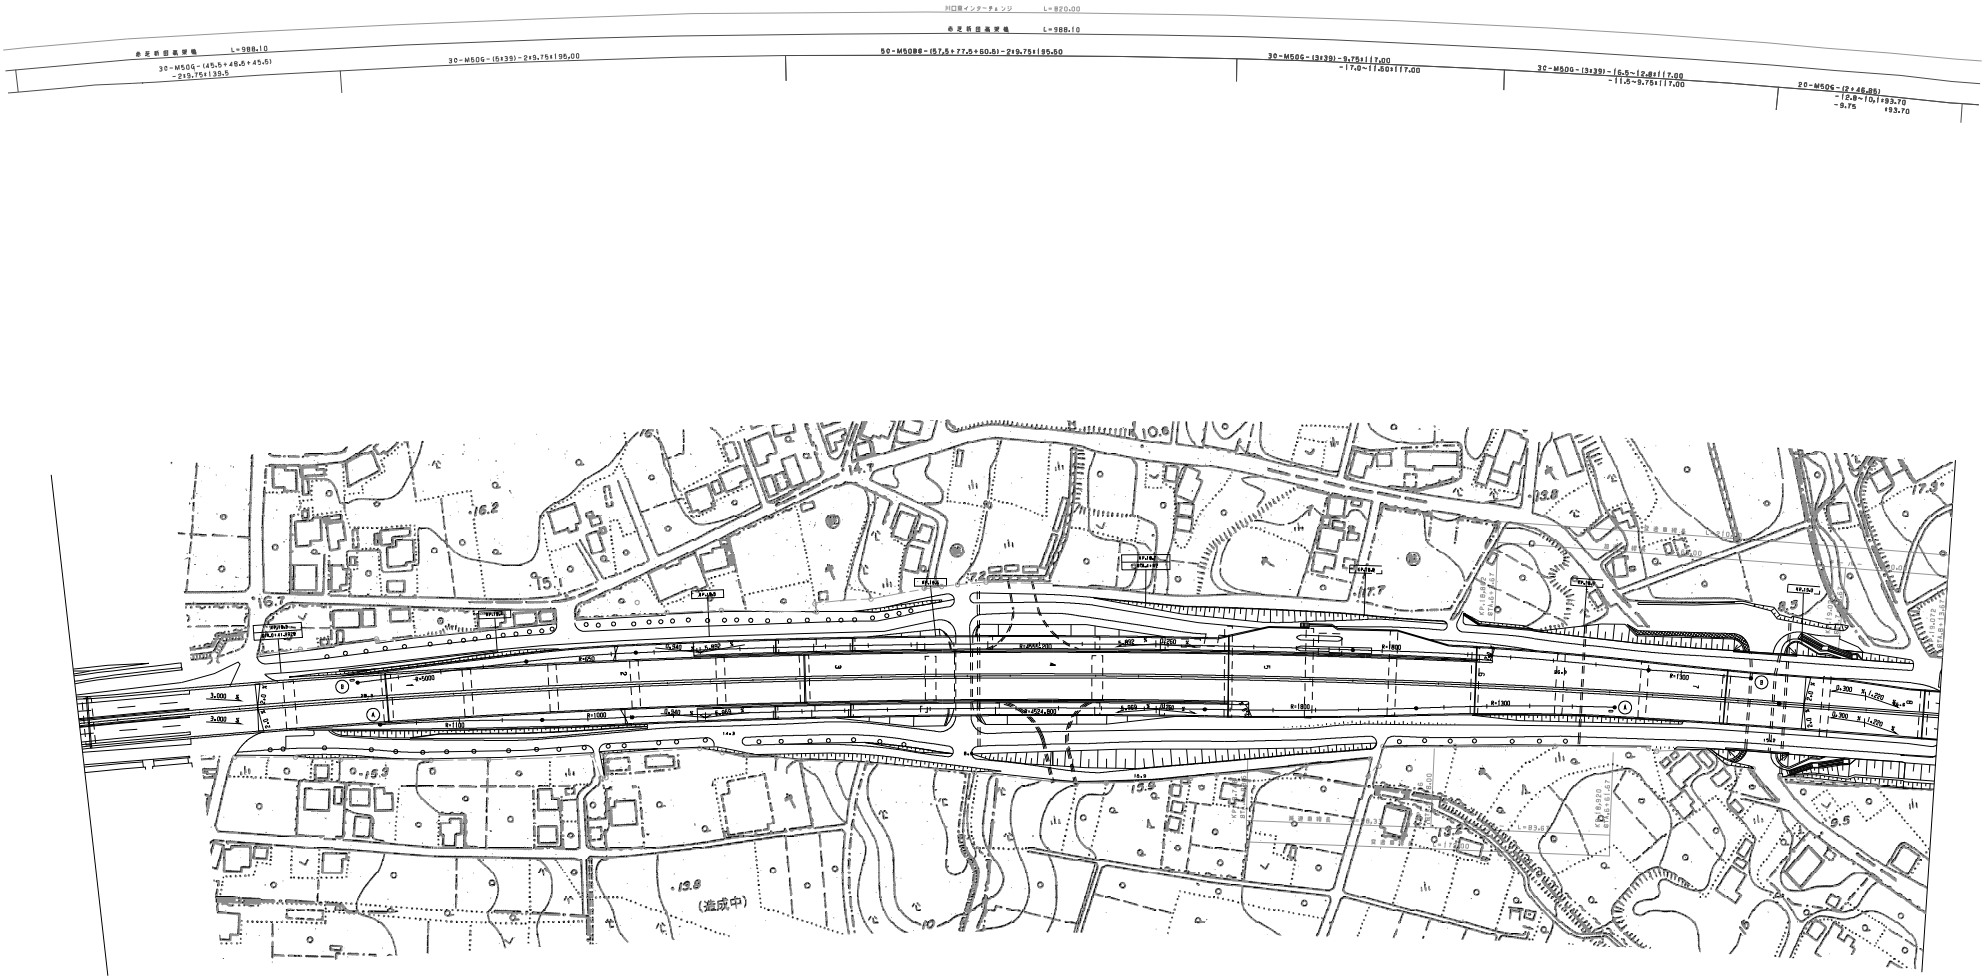

調整年月	摘要
第1回　2006年3月	

常磐自動車道 東京外環自動車道(川口　JCT　～川口東)		——
工種	管理用平面図	——
名称	KP. 18. 258～KP. 19. 058 STA. 0+00～STA. 8+00	縮尺 1/1000
		1/1
東日本高速道路(株) 関東支社		

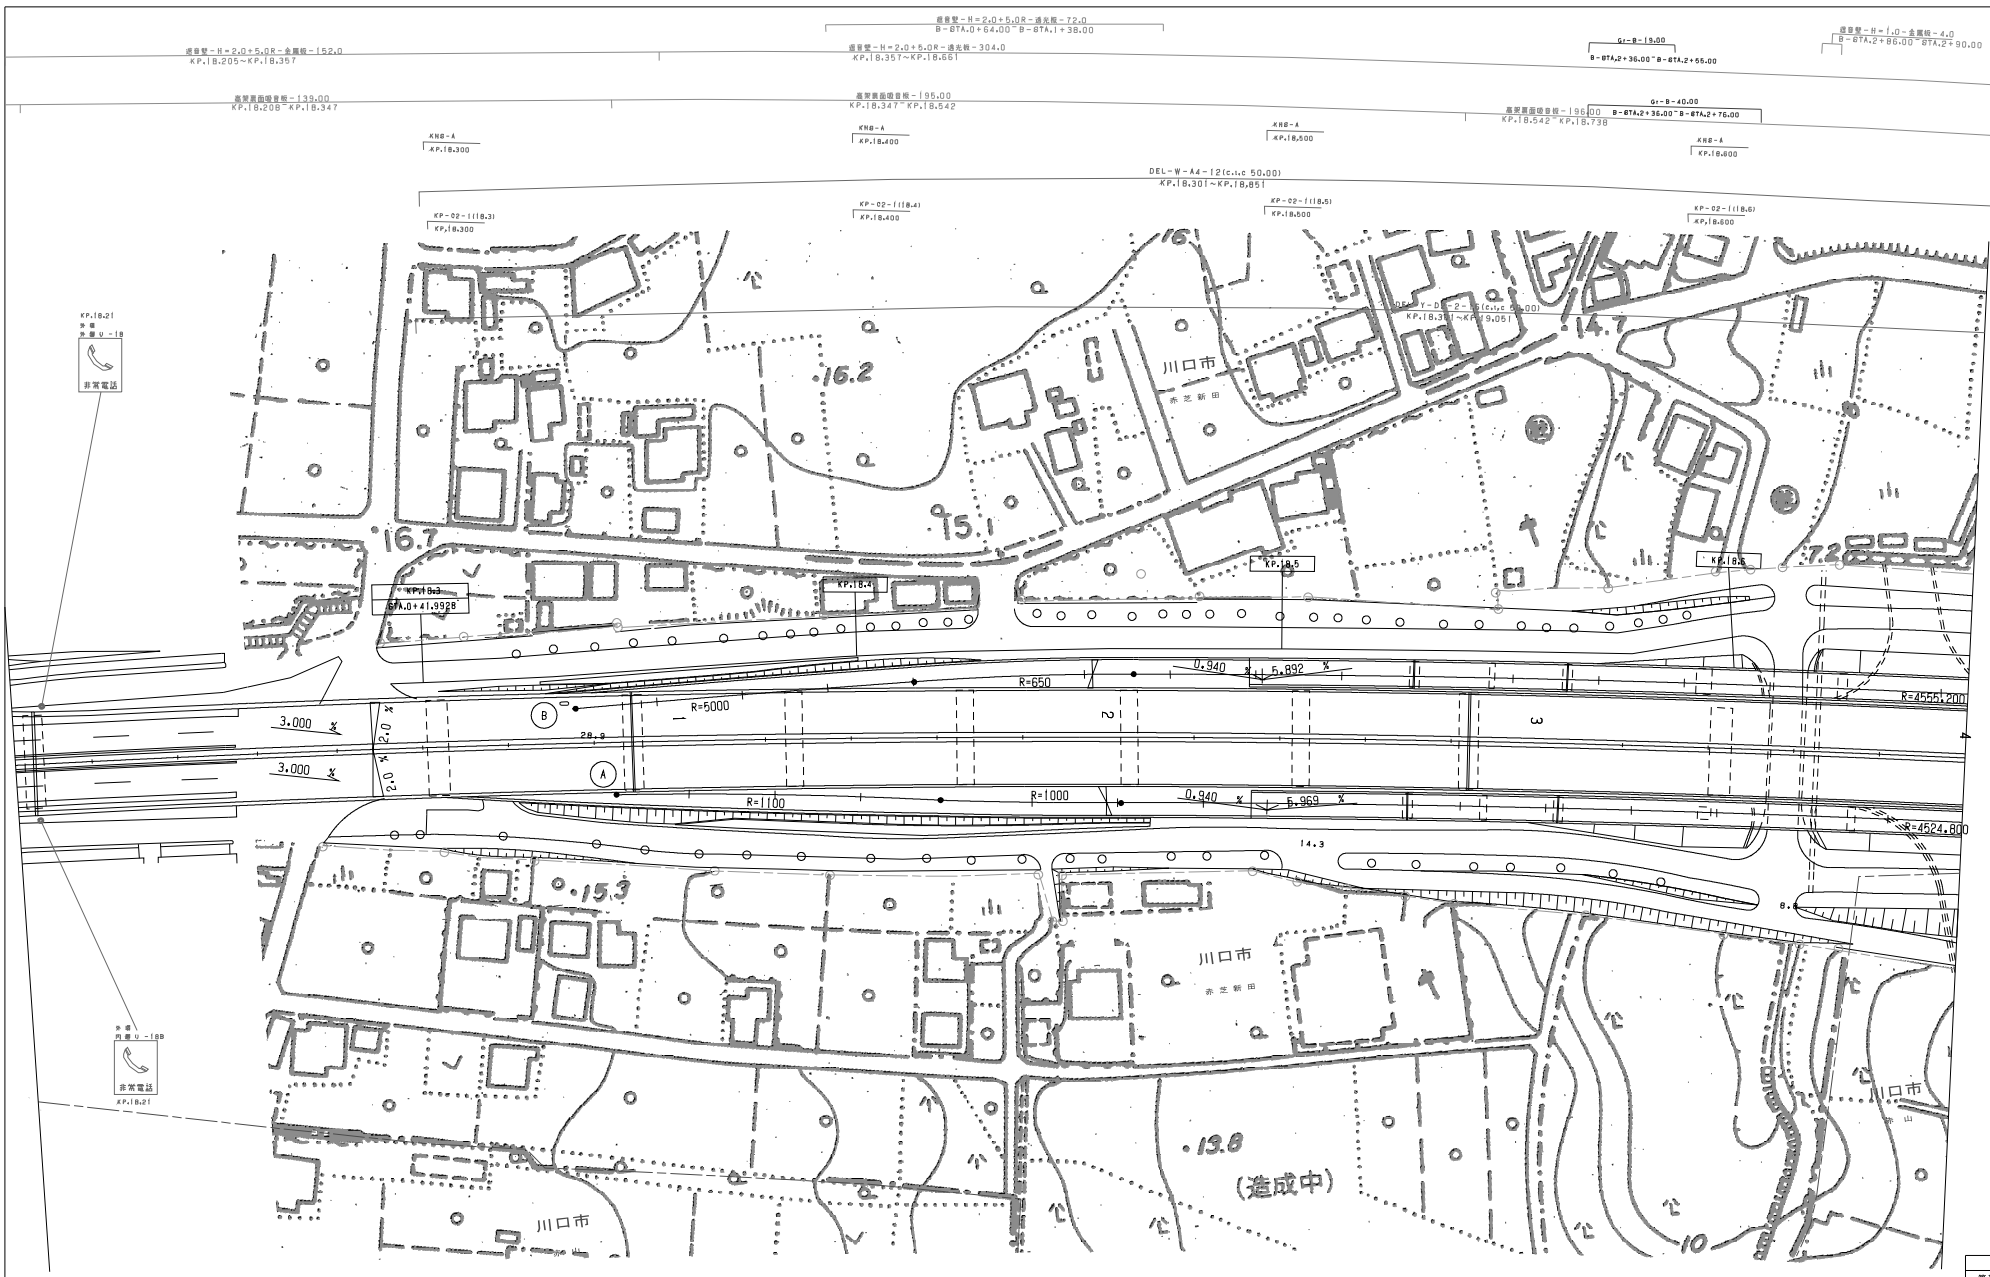

調整年月	摘要
第1回 2006年3月	

常磐自動車道
東京外環自動車道（川口JCT～川口東）

工種：管理用平面図

名称：川口東インターチェンジ
KP. 18. 258～KP. 19. 072
STA. 0+00～STA. 8+13. 67

縮尺：1/500

1/2

東日本高速道路（株）関東支社

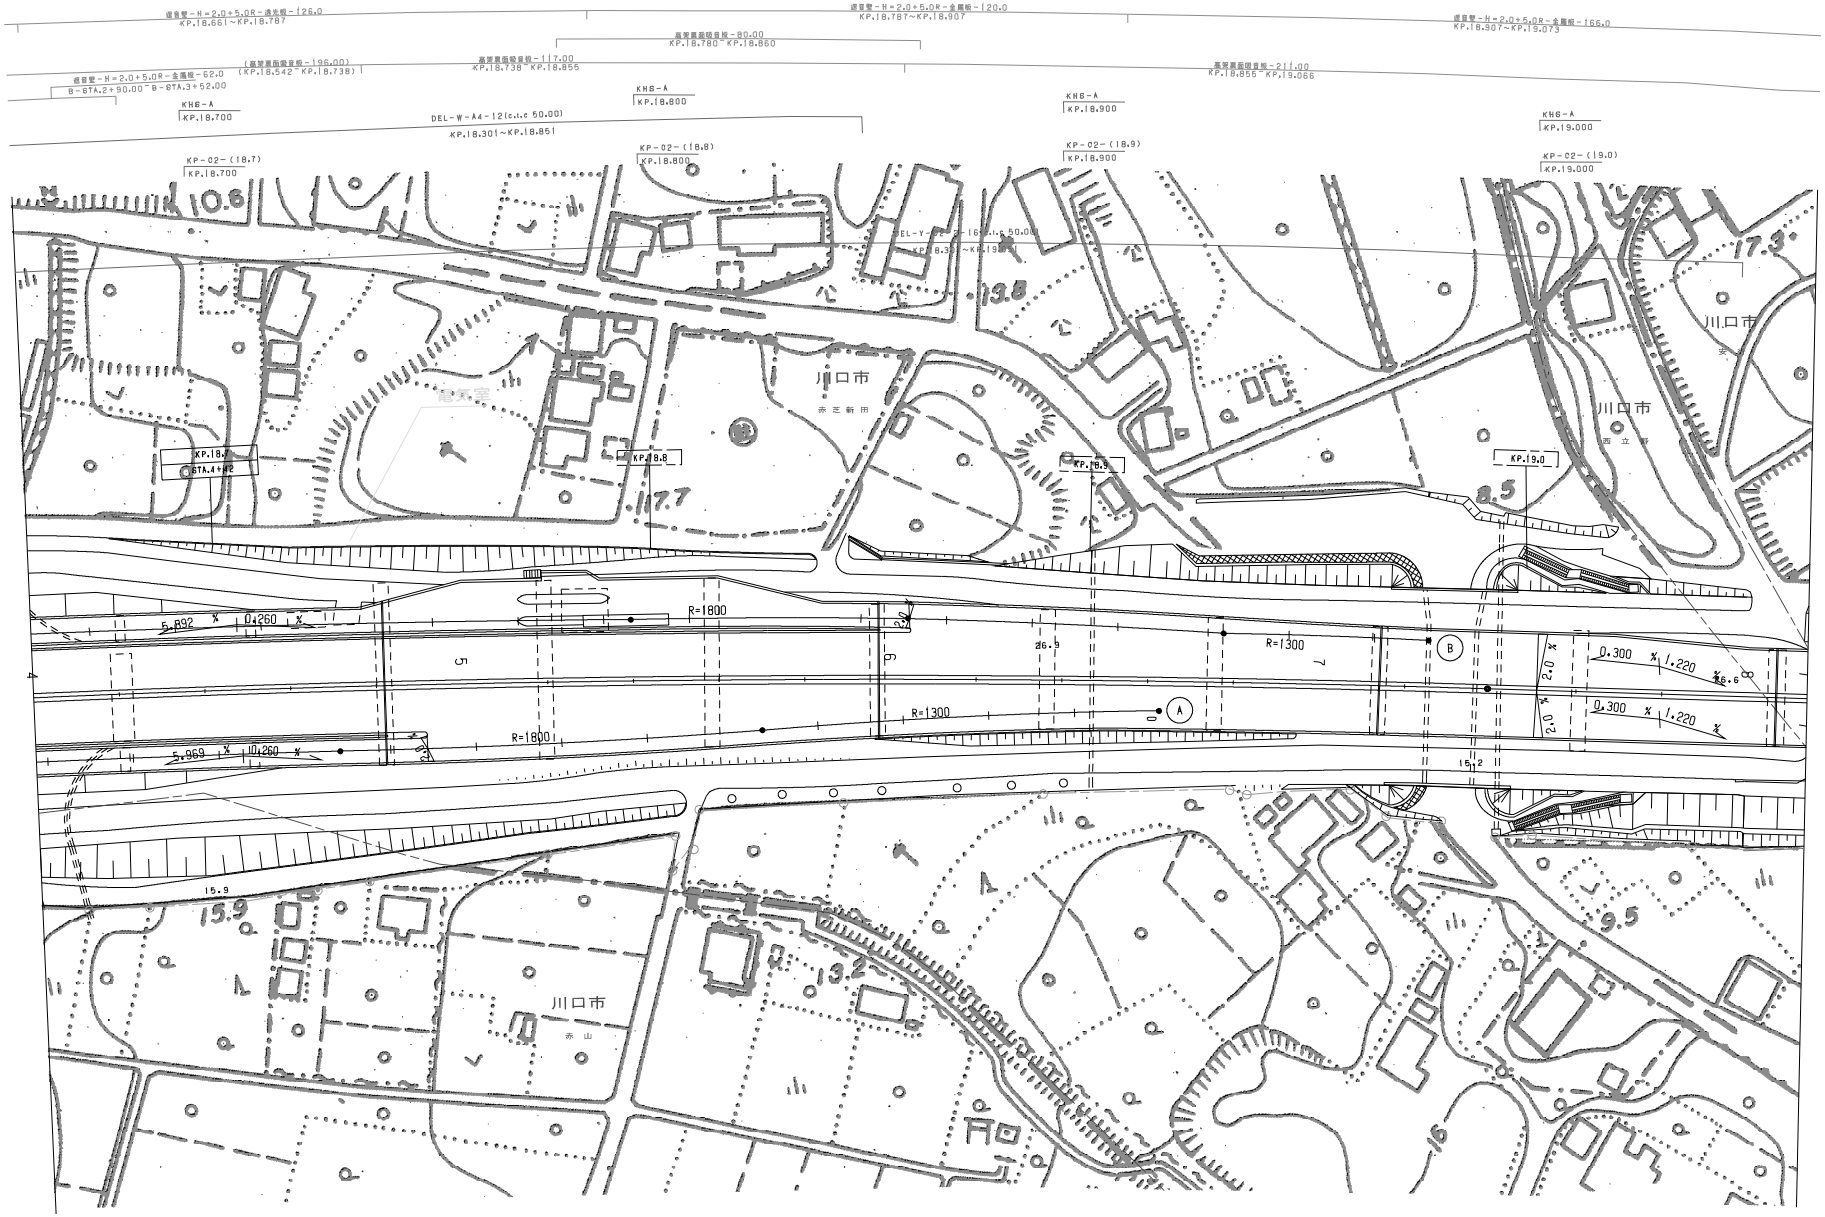

調整年月	摘要
第1回 2006年3月	

常磐自動車道
東京外環自動車道(川口JCT～川口東)

工種 管理用平面図

名称 川口東インターチェンジ
KP. 18.258～KP. 19.072
STA. 0+00～STA. 8+13.67

縮尺 1/500

2/2

東日本高速道路(株) 関東支社

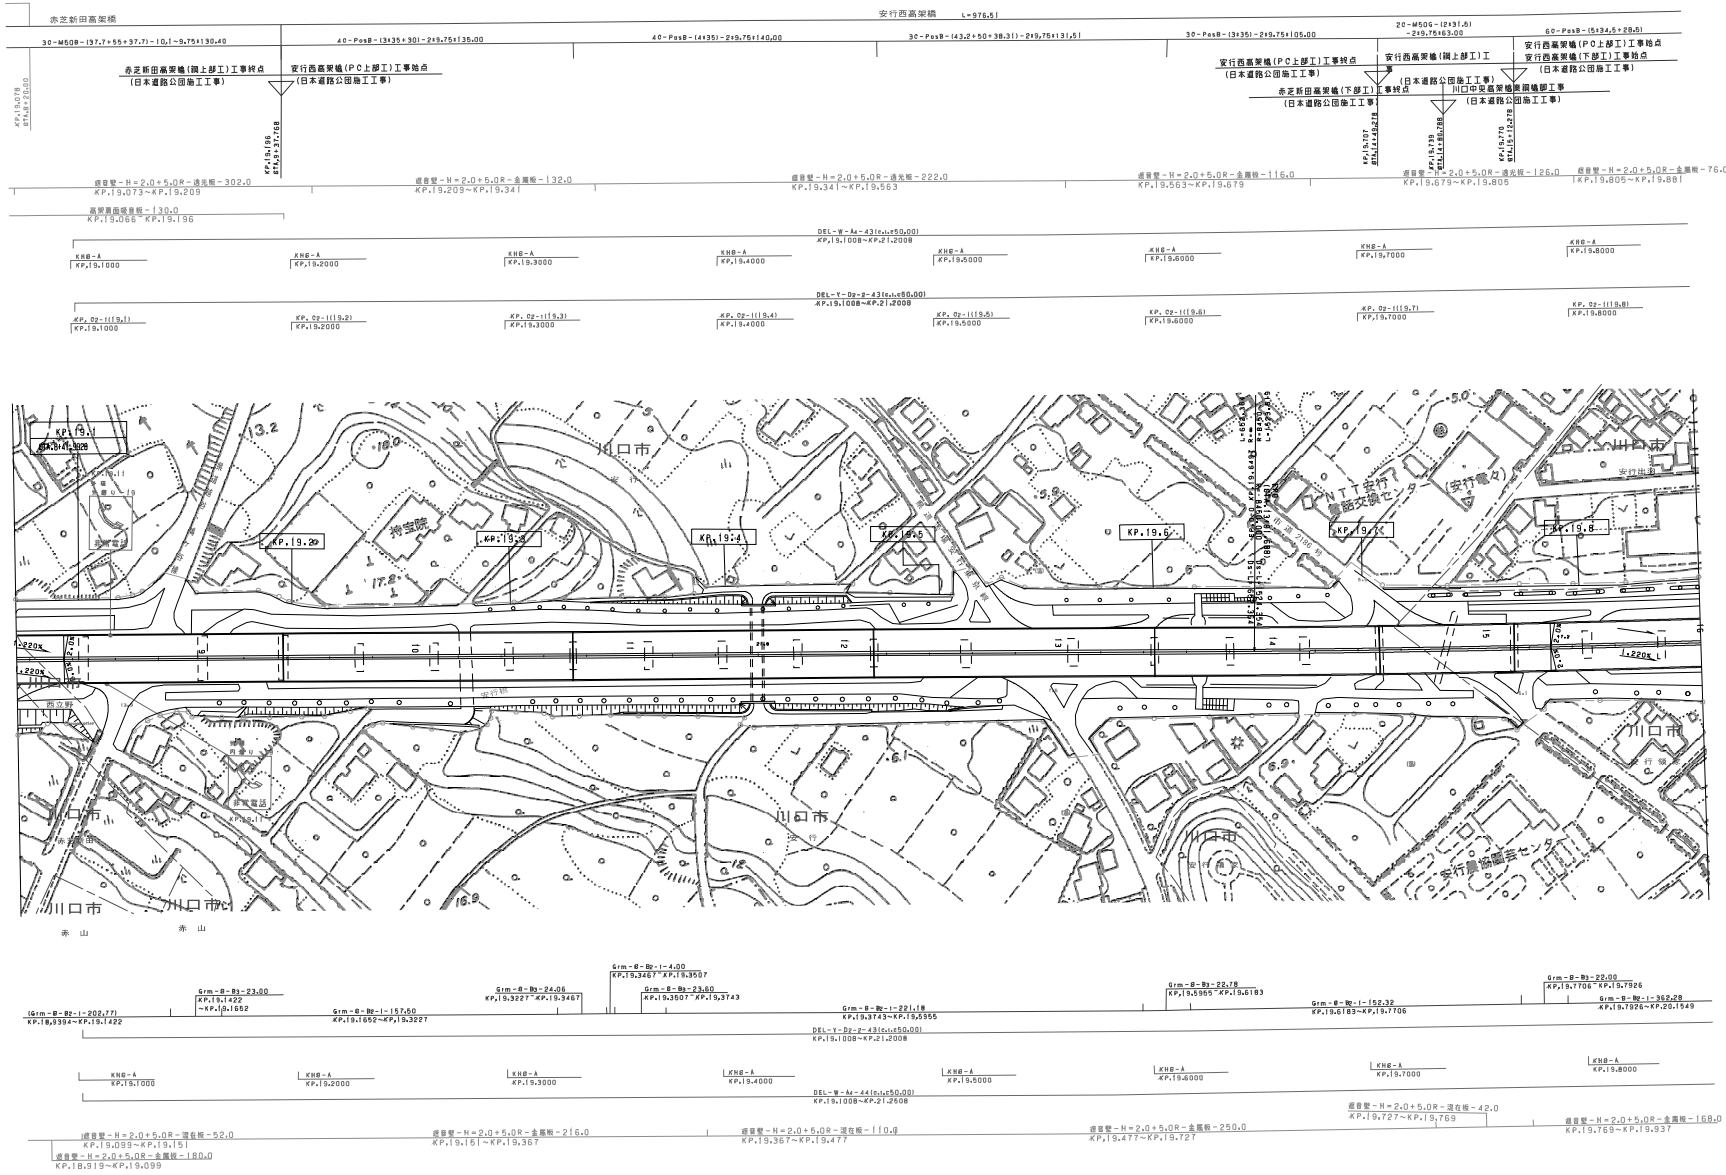

調整年月	摘要
第1回 2006年3月	

常磐自動車道
東京外環自動車道（川口東～草加）

工種：管理用平面図

名称：KP.19.058～KP.19.858
STA.8+00～STA.16+00

縮尺：1/1000

1/5

東日本高速道路(株) 関東支社

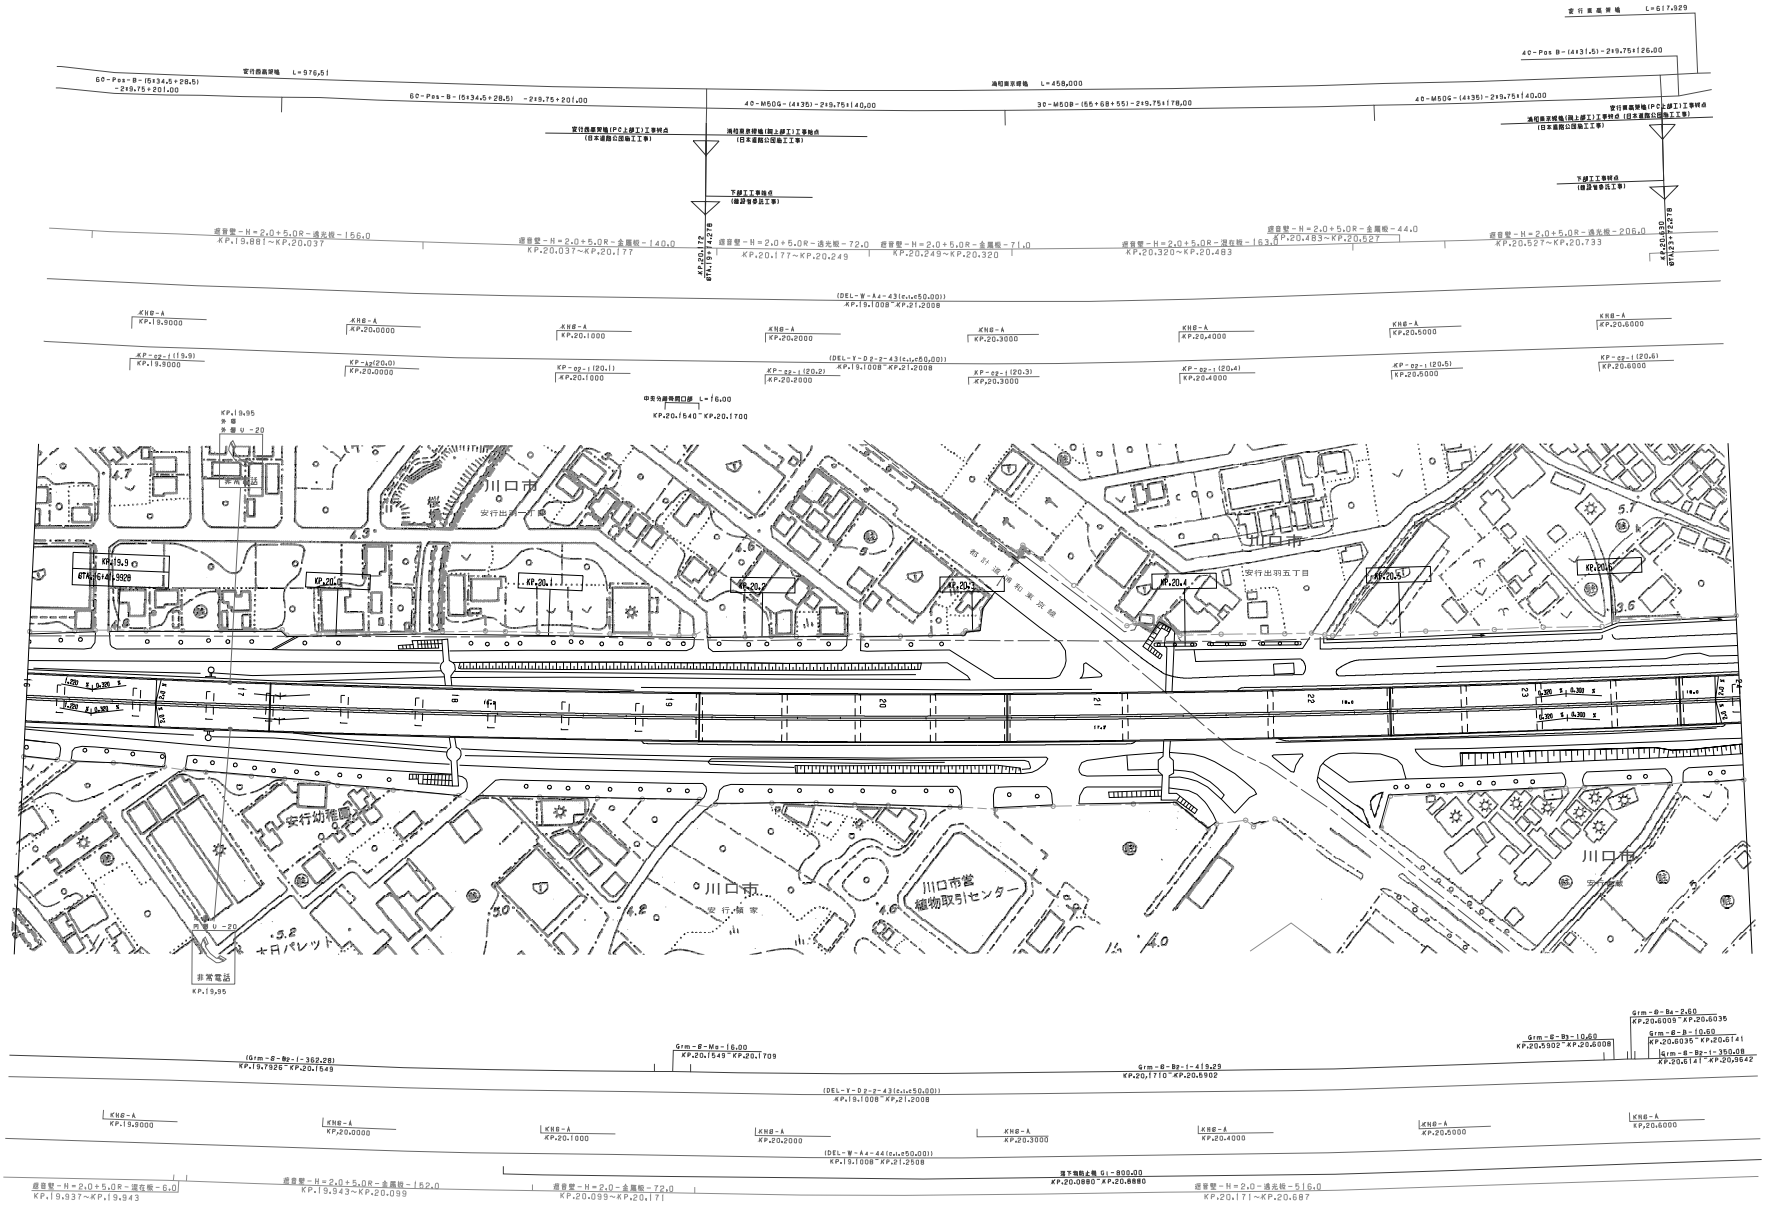

調整年月	摘要
第1回 2006年3月	

常磐自動車道 東京外環自動車道（川口東～草加）			——
工種	管理用平面図		——
名称	KP. 19. 858～KP. 20. 658 STA. 16+00～STA. 24+00	縮尺 1/1000	2 5
東日本高速道路(株) 関東支社			

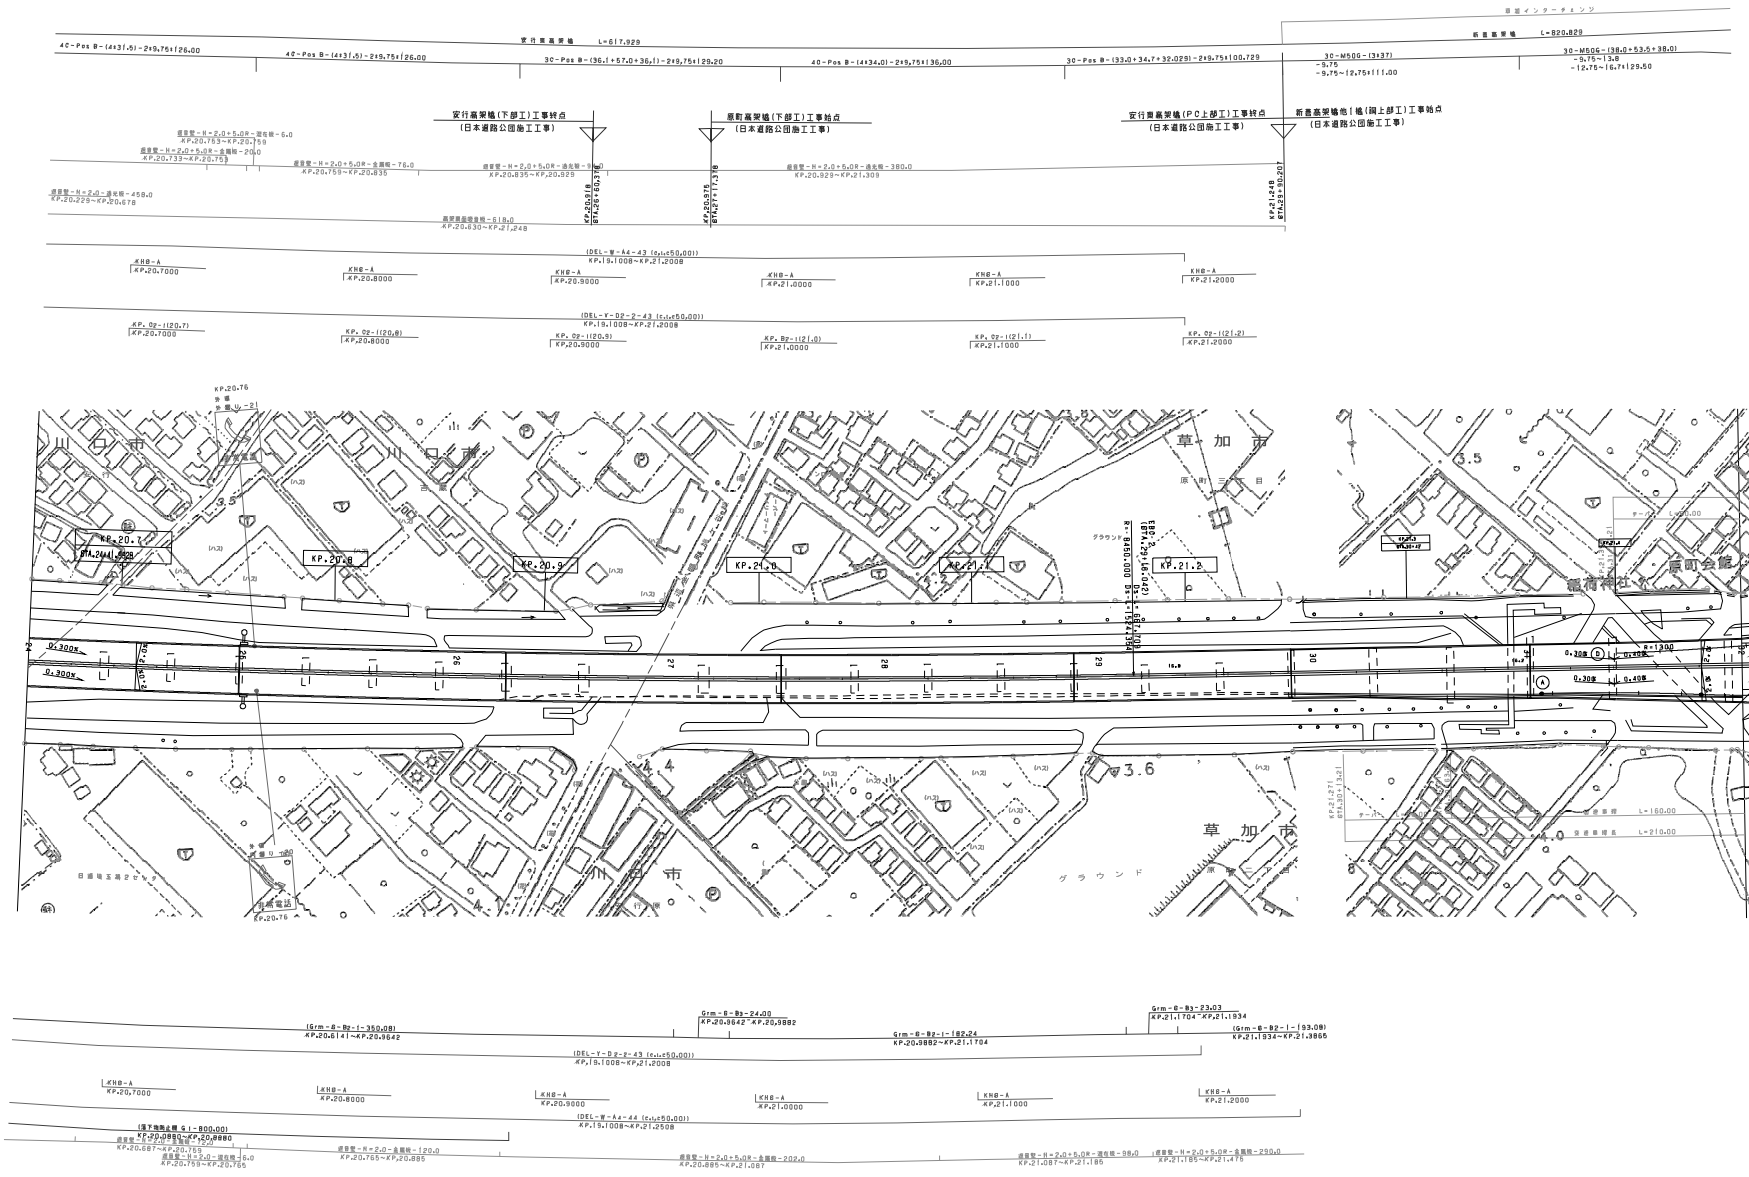

調整年月	摘要
第1回 2006年3月	

常磐自動車道
東京外環自動車道（川口東～草加）

工種：管理用平面図

名称：KP.20.658～KP.21.458
STA.24+00～STA.32+00

縮尺：1/1000

3/5

東日本高速道路(株) 関東支社

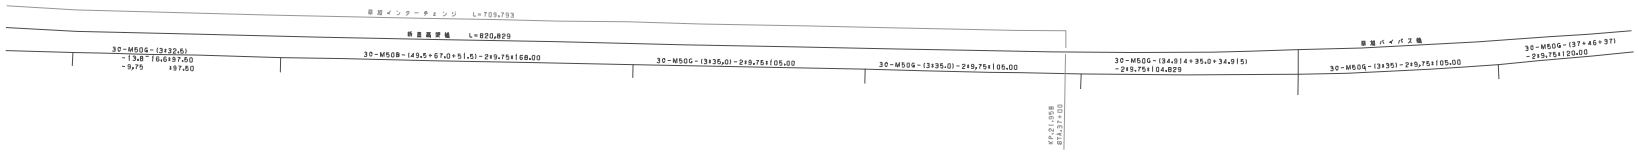

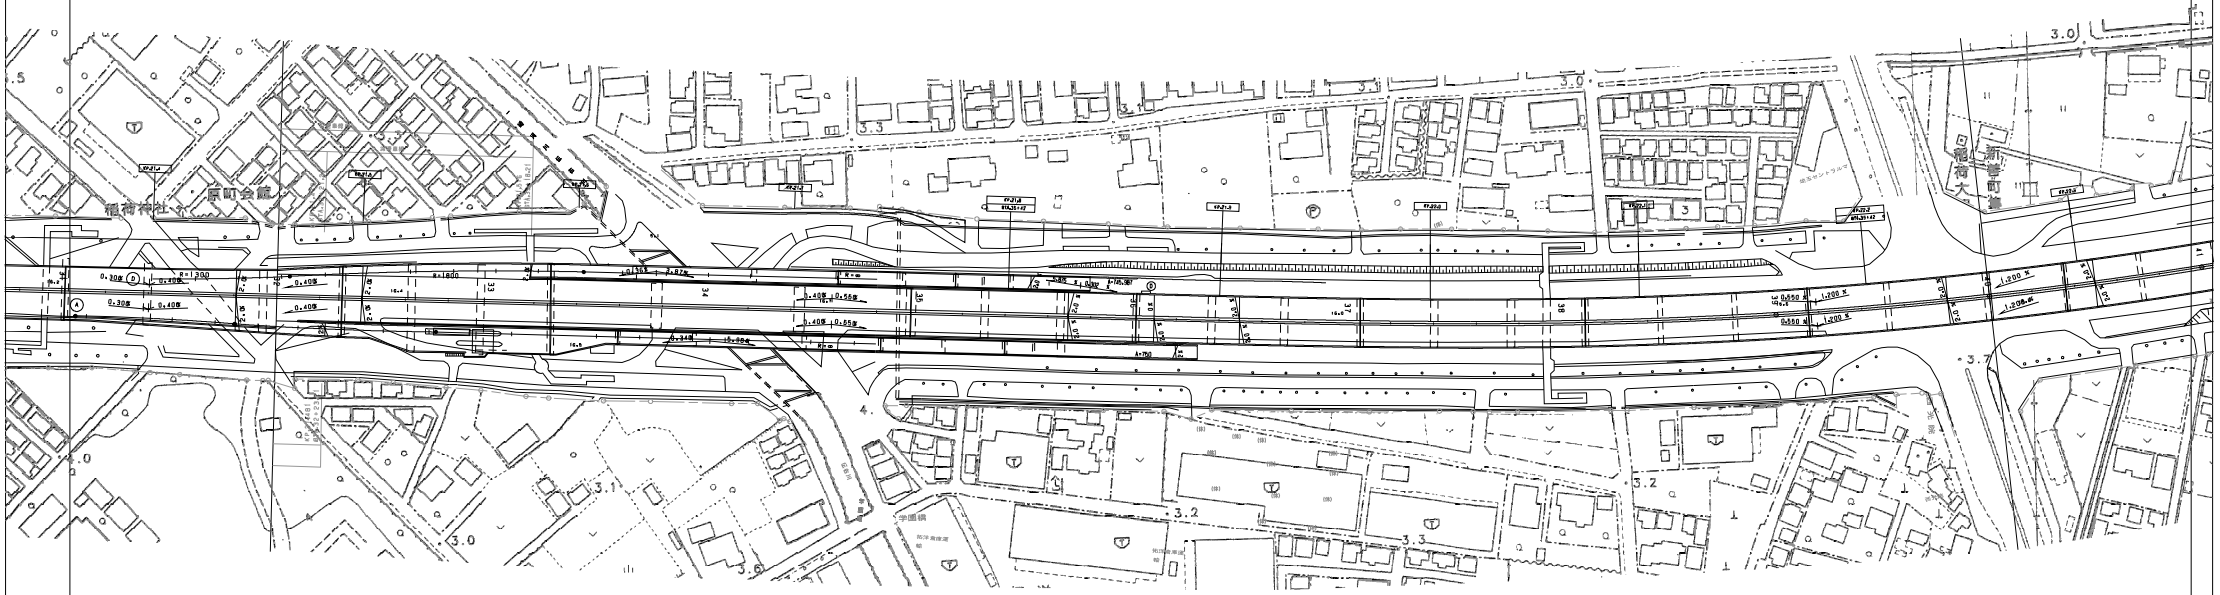

調整年月	摘要
第1回　2006年3月	

常磐自動車道 東京外環自動車道（川口東～草加）			——
工種	管理用平面図		——
名称	KP. 21. 458～KP. 22. 258 STA. 32+00～STA. 40+00	縮尺 1/1000	4 5
東日本高速道路（株）関東支社			

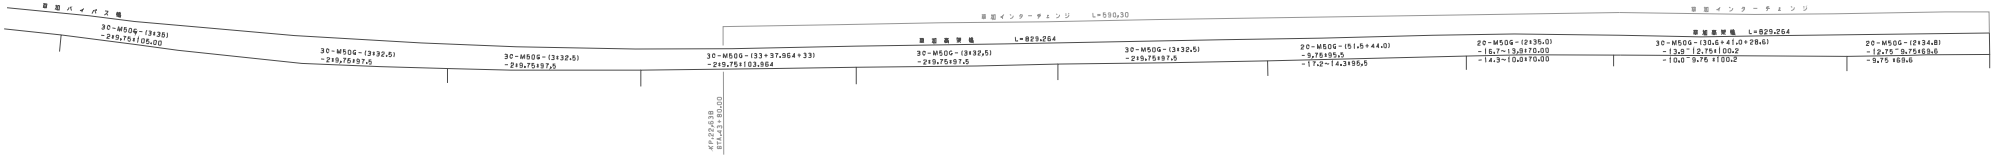

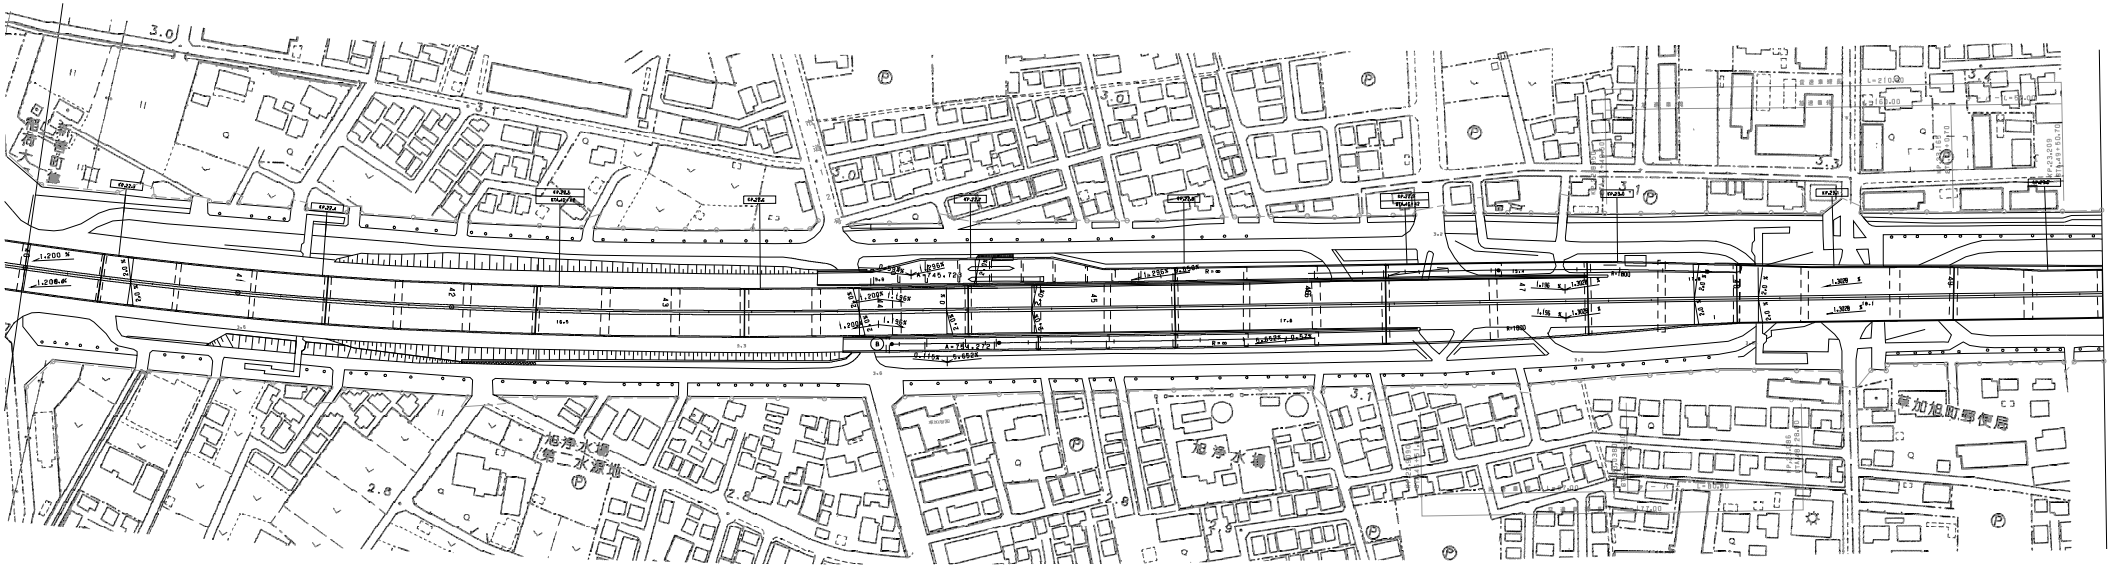

調整年月	摘要
第1回 2006年3月	

常磐自動車道 東京外環自動車道（川口東～草加）			——
工種	管理用平面図		——
名称	KP. 22. 258～KP. 23. 058 STA. 40+00～STA. 48+00	縮尺 1/1000	5 5
東日本高速道路(株) 関東支社			

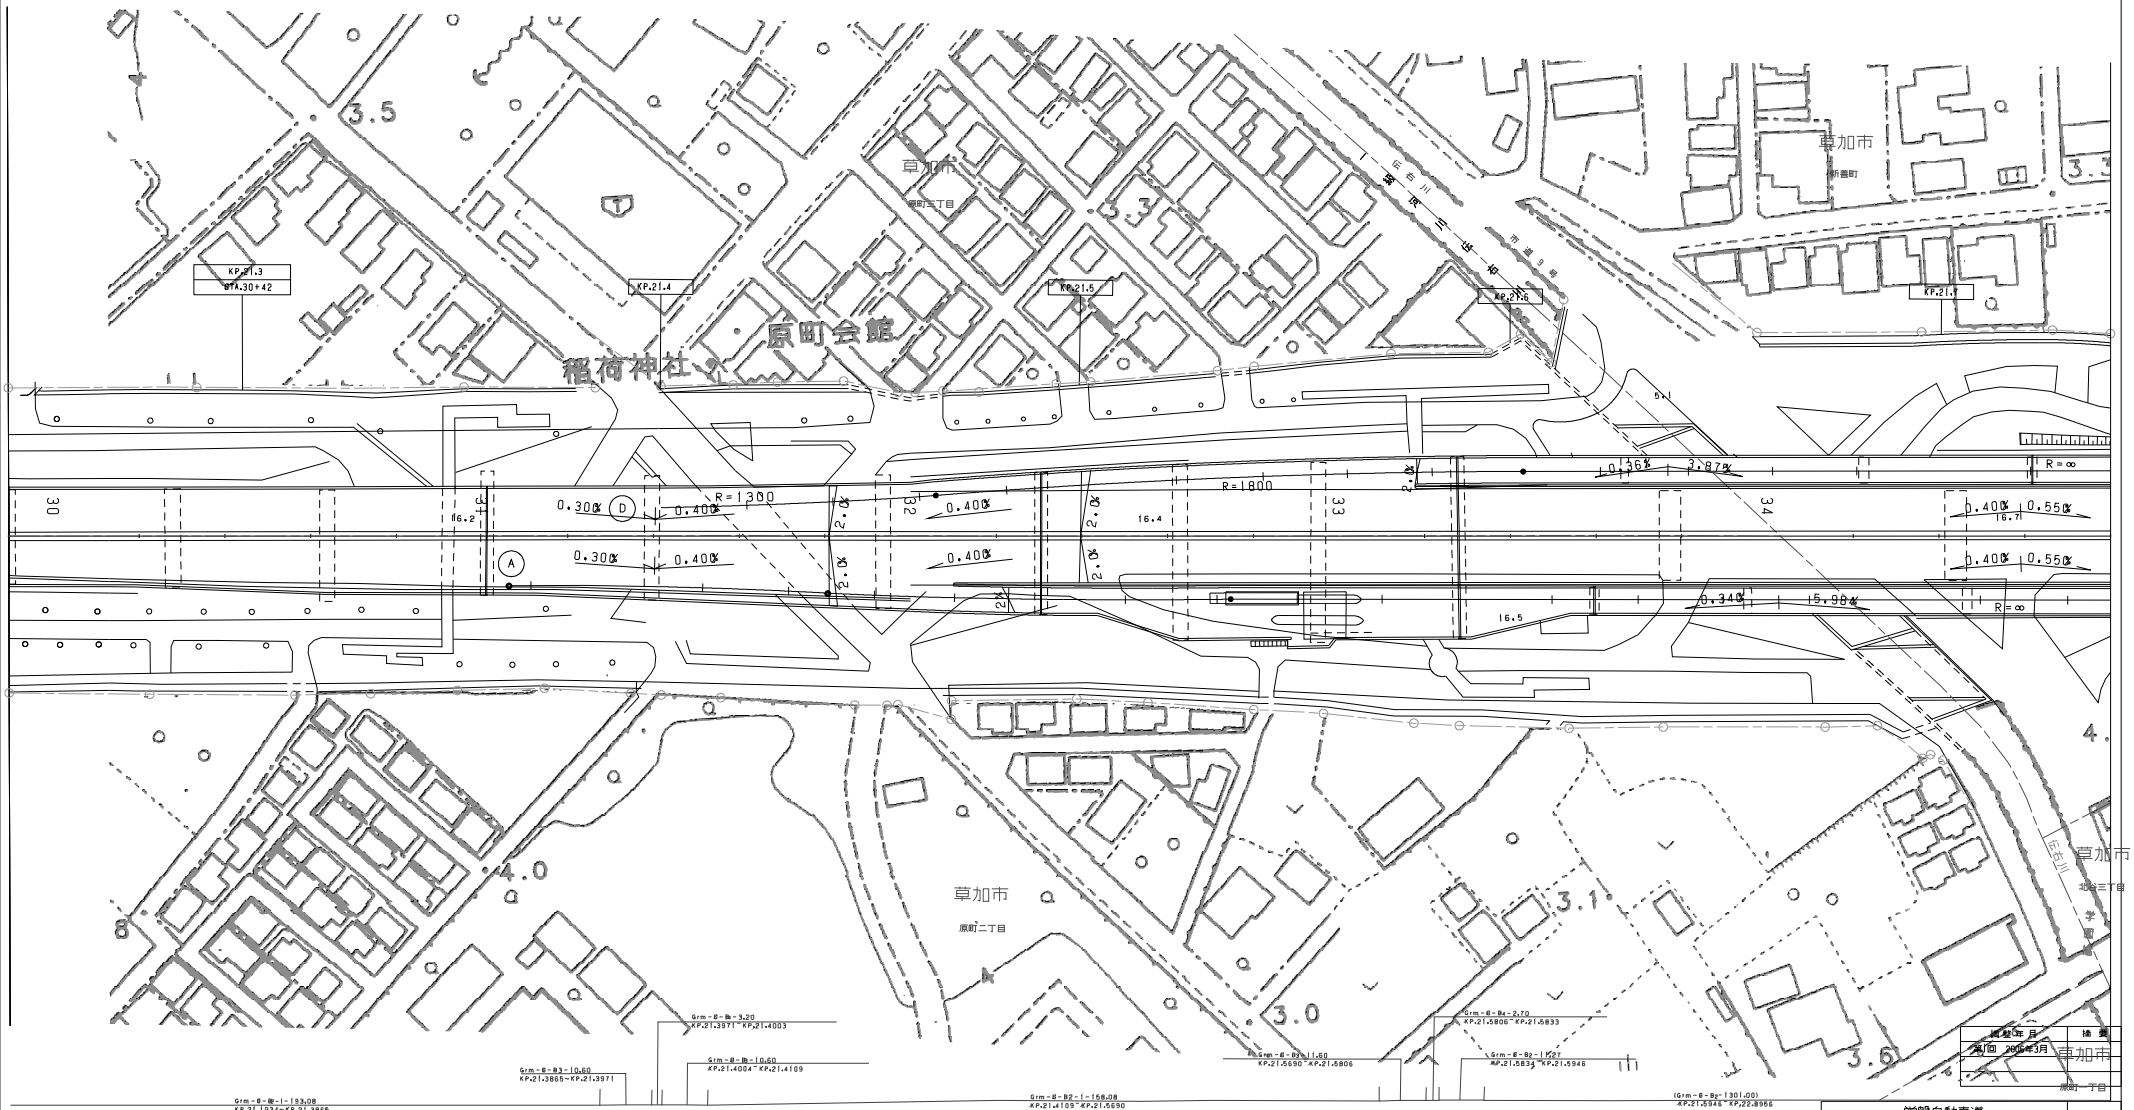

構築年月	摘要
2006年3月	

常磐自動車道
東京外環自動車道(川口東～草加)

工種：管理用平面図

名称：草加インターチェンジ
KP.21.271～KP.23.209
STA.30+13.21～STA.49+50.7

縮尺：1/500

1
5

東日本高速道路(株) 関東支社

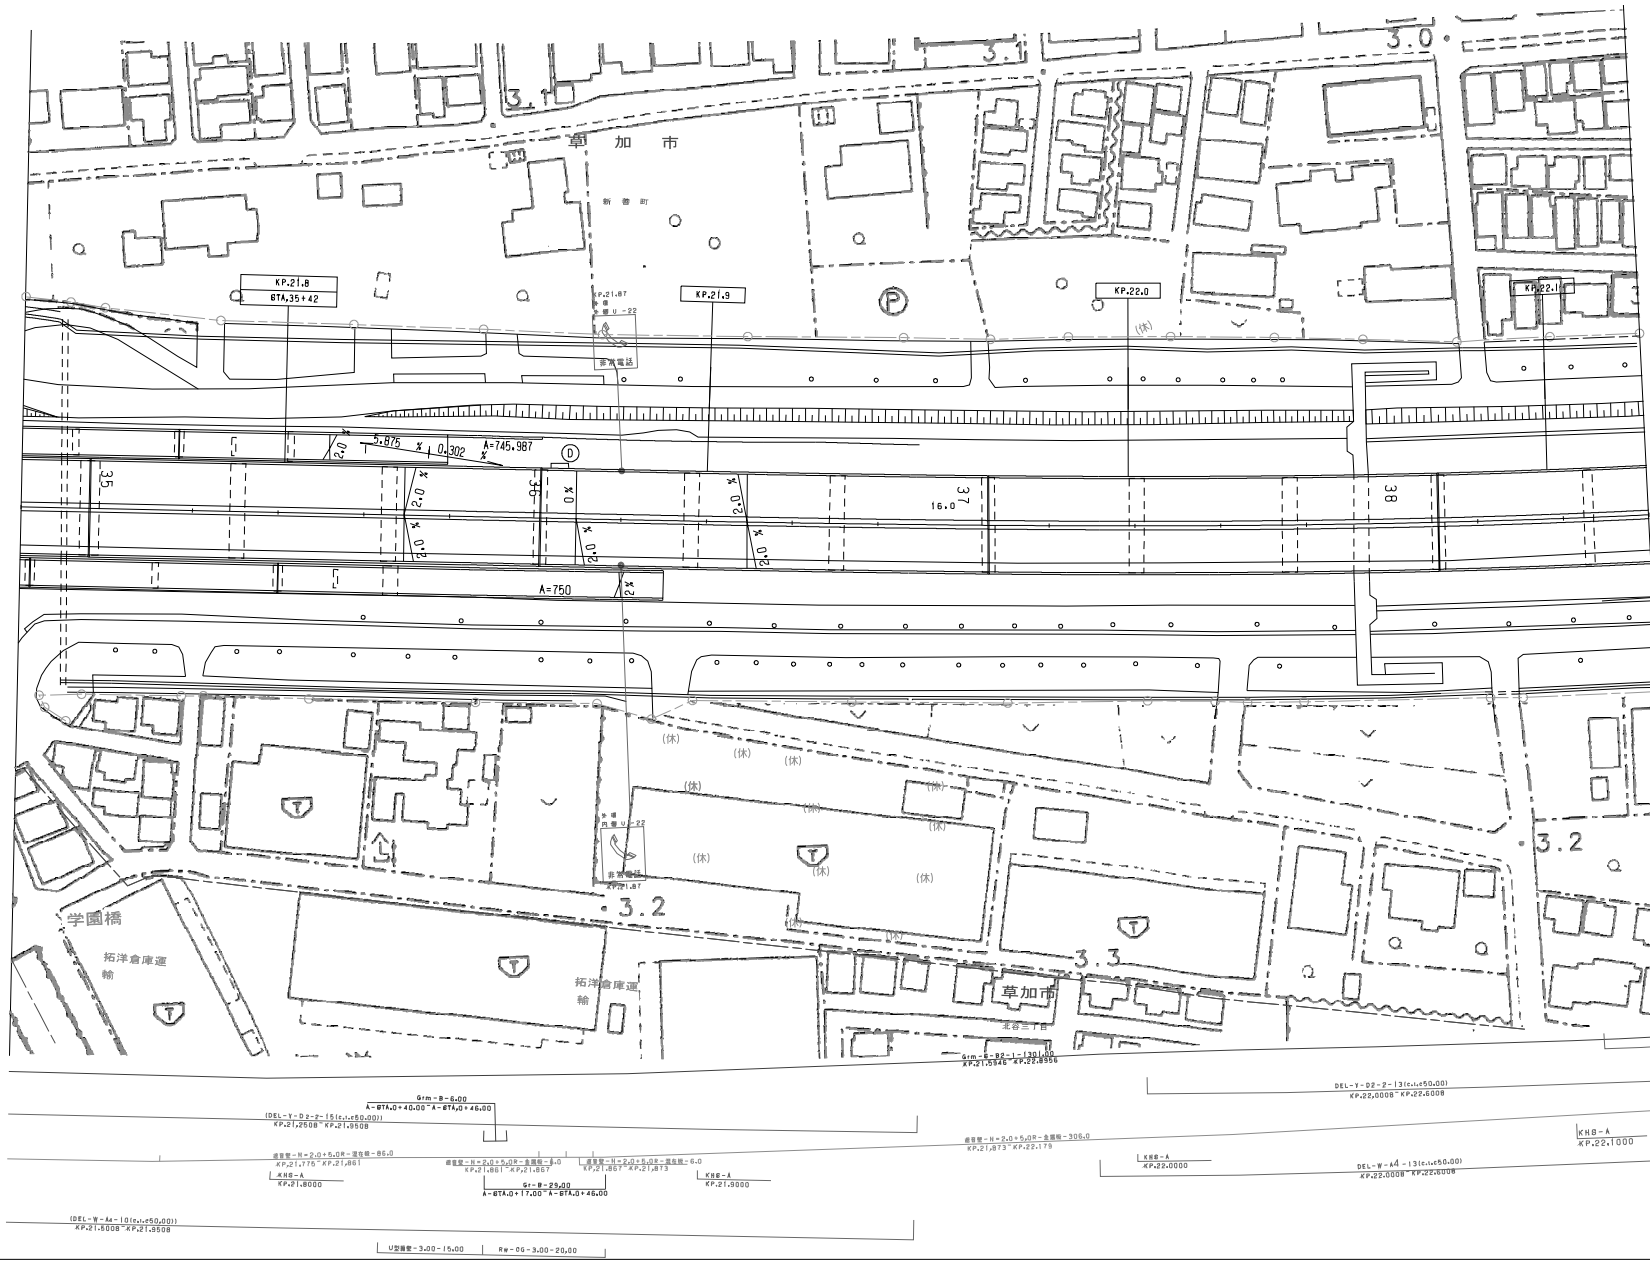

調整年月	摘要
第1回 2006年3月	

常磐自動車道 東京外環自動車道(川口東～草加)			——
工種	管理用平面図		——
名称	草加インターチェンジ KP. 21. 271～KP. 23. 209 STA. 30+13. 21～STA. 49+50. 7	縮尺 1/500	2 5
東日本高速道路(株) 関東支社			

常磐自動車道 東京外環自動車道（川口東～草加）			
工種	管理用平面図		
名称	草加インターチェンジ KP. 21. 271～KP. 23. 209 STA. 30+13. 21～STA. 49+50. 7	縮尺 1/500	3 5
東日本高速道路（株）関東支社			

調整年月	摘要
第1回　2006年　3月	

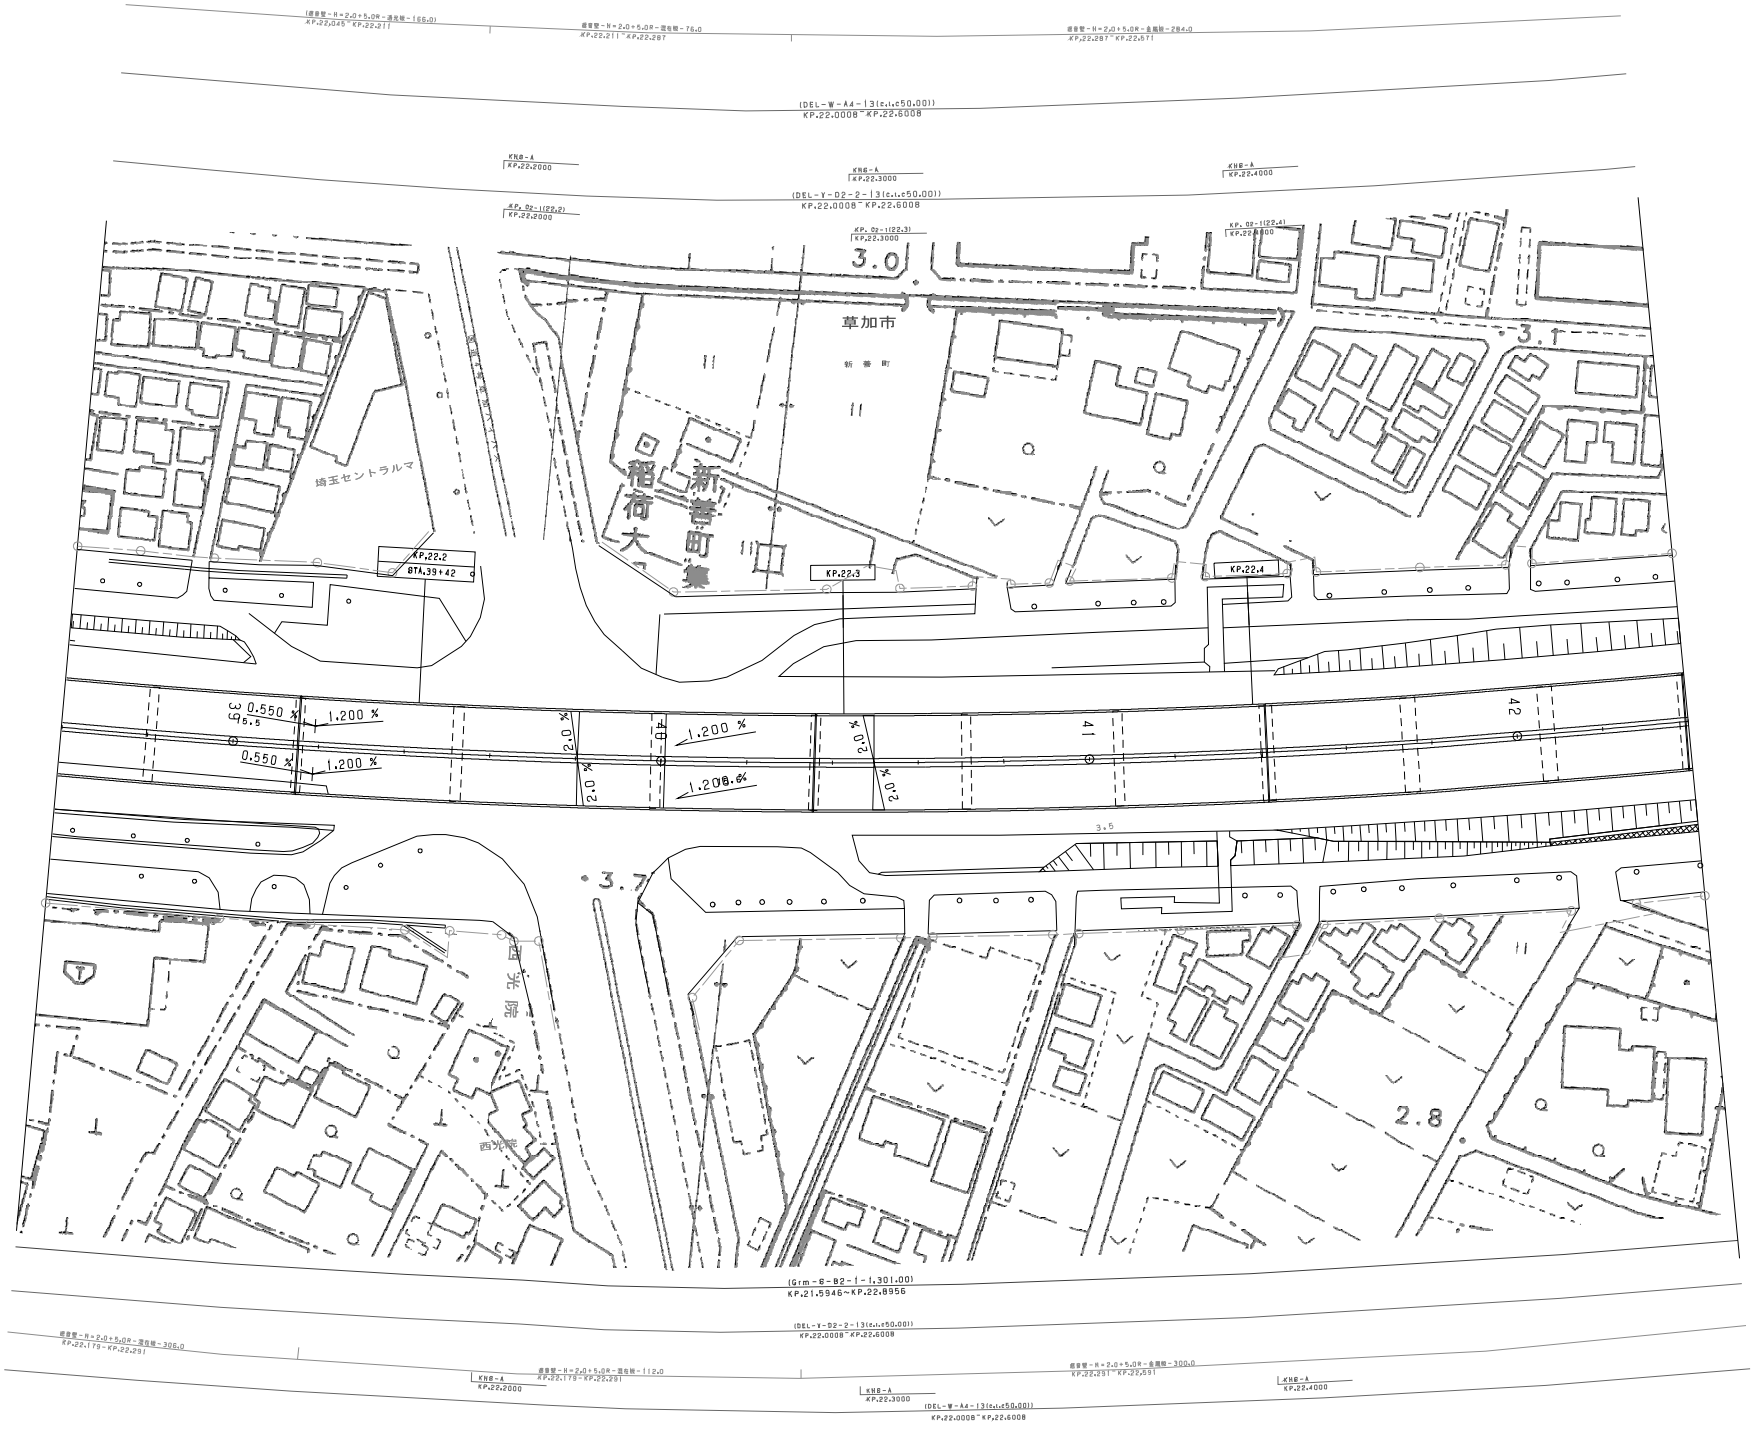

常磐自動車道
東京外環自動車道（川口東～草加）

工種	管理用平面図		
名称	草加インターチェンジ KP 21.271～KP. 23.209 STA. 30+13.21～STA. 49+50.7	縮尺 1/500	4 5

東日本高速道路（株）関東支社

調整年月	摘要
第1回　2006年3月	

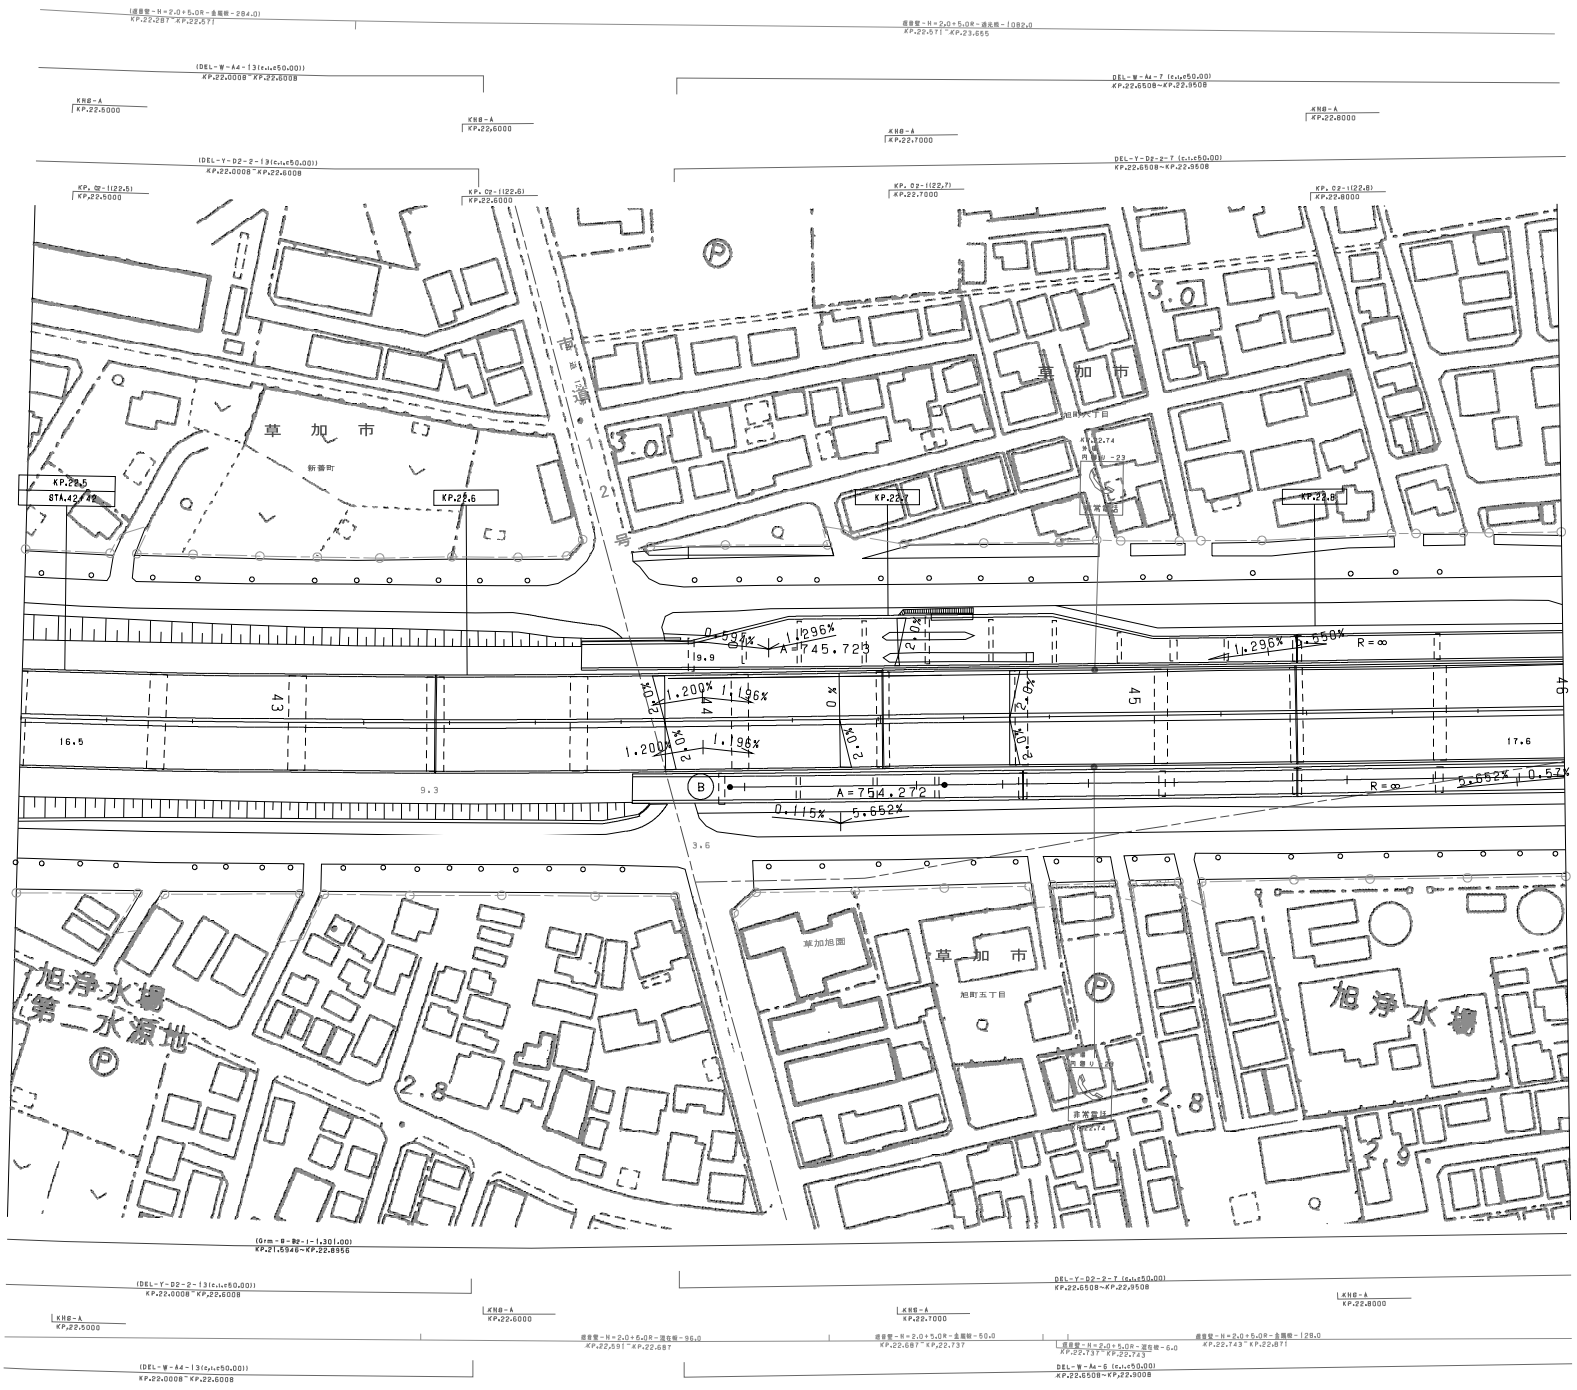

常磐自動車道 東京外環自動車道(川口東～草加)		
工種	管理用平面図	
名称	草加インターチェンジ KP.21.271～KP.23.209 STA.30+13.21～STA.49+50.7	縮尺 1/500
		5/5
東日本高速道路(株) 関東支社		

調製年月	摘要
第1回 2006年3月	

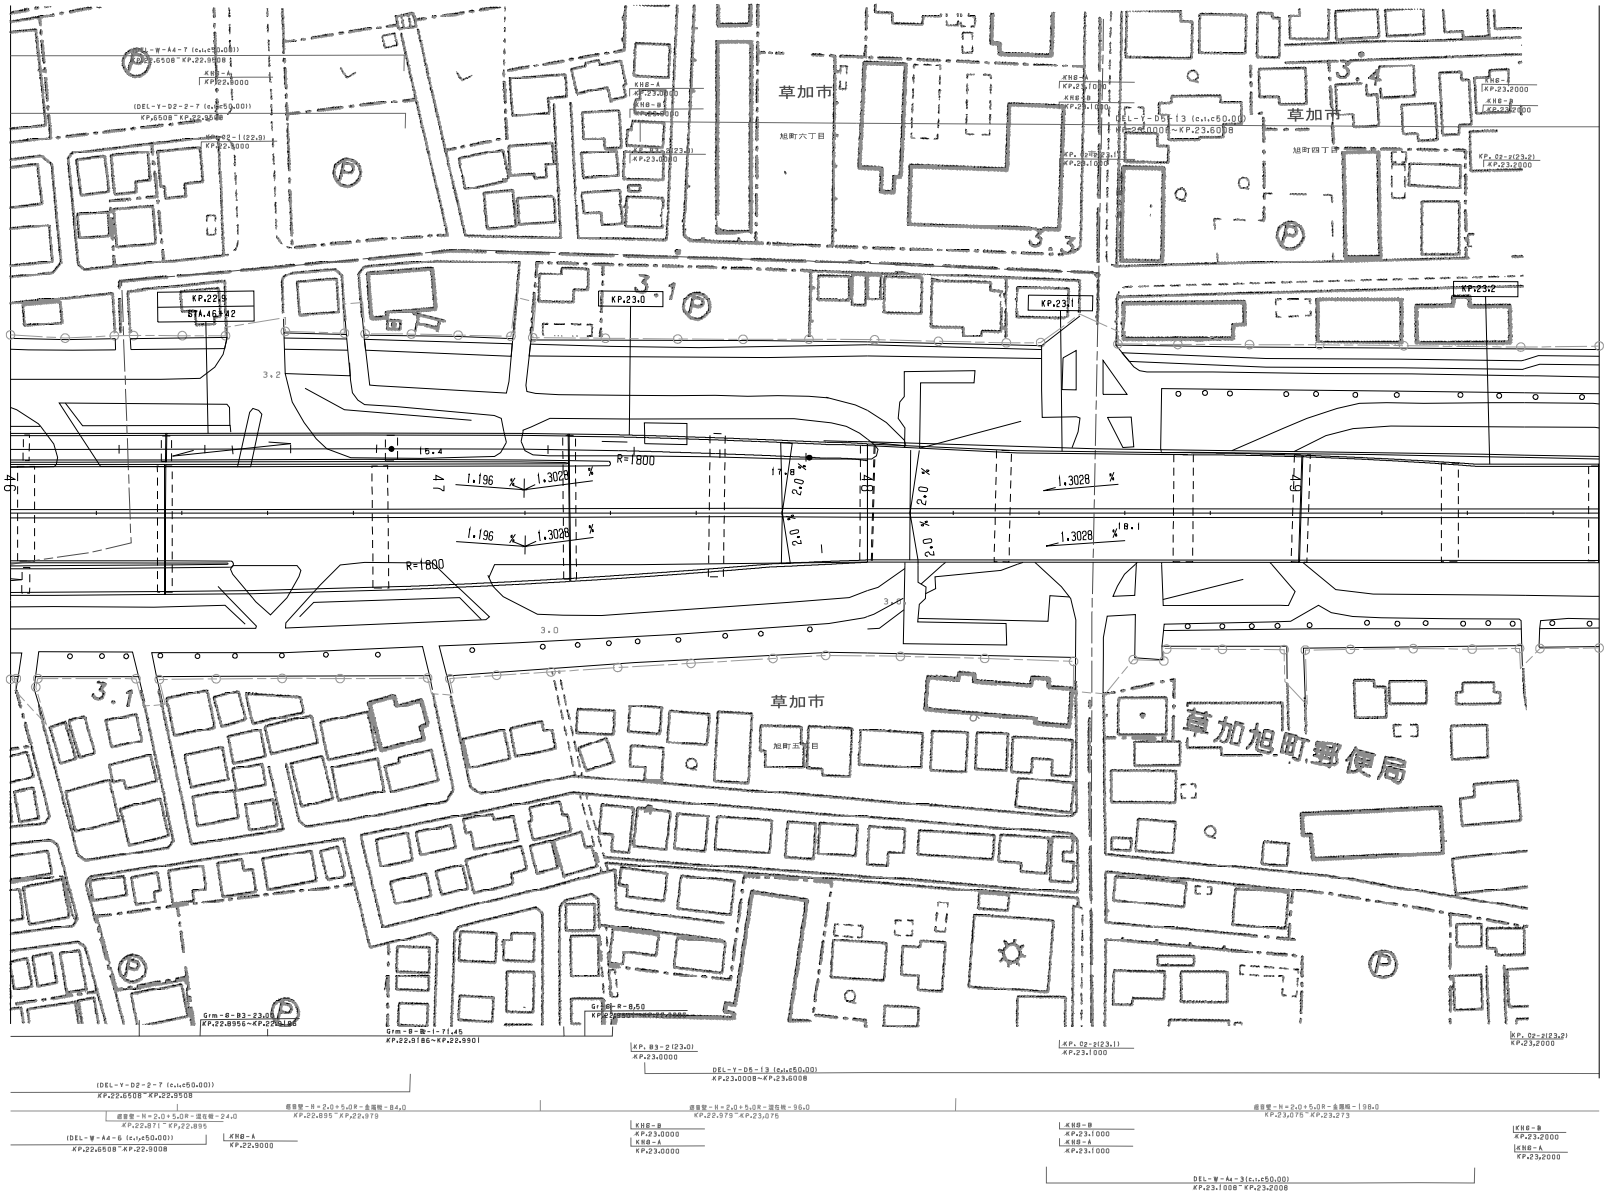

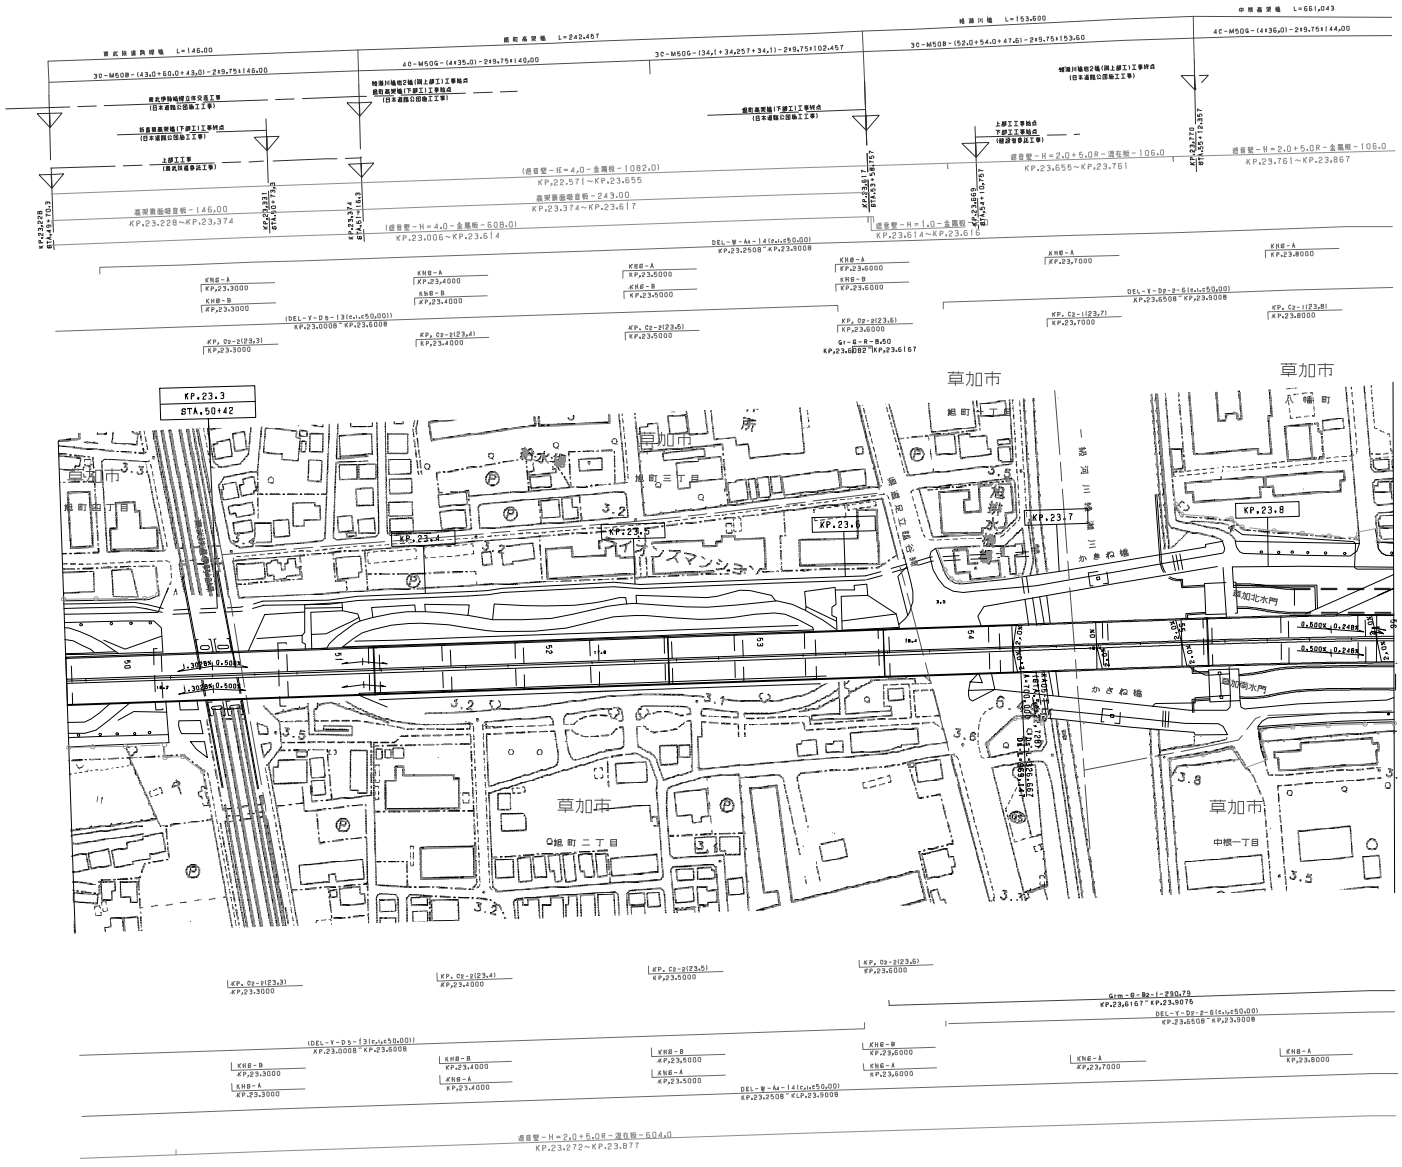

調整年月	摘要
第1回 2006年 3月	

常磐自動車道 東京外環自動車道（草加～外環三郷西）			——
工種	管理用平面図		——
名称	KP.23.058～KP.23.858 STA.48+00～STA.56+00	縮尺 1/1000	1 7
東日本高速道路(株) 関東支社			

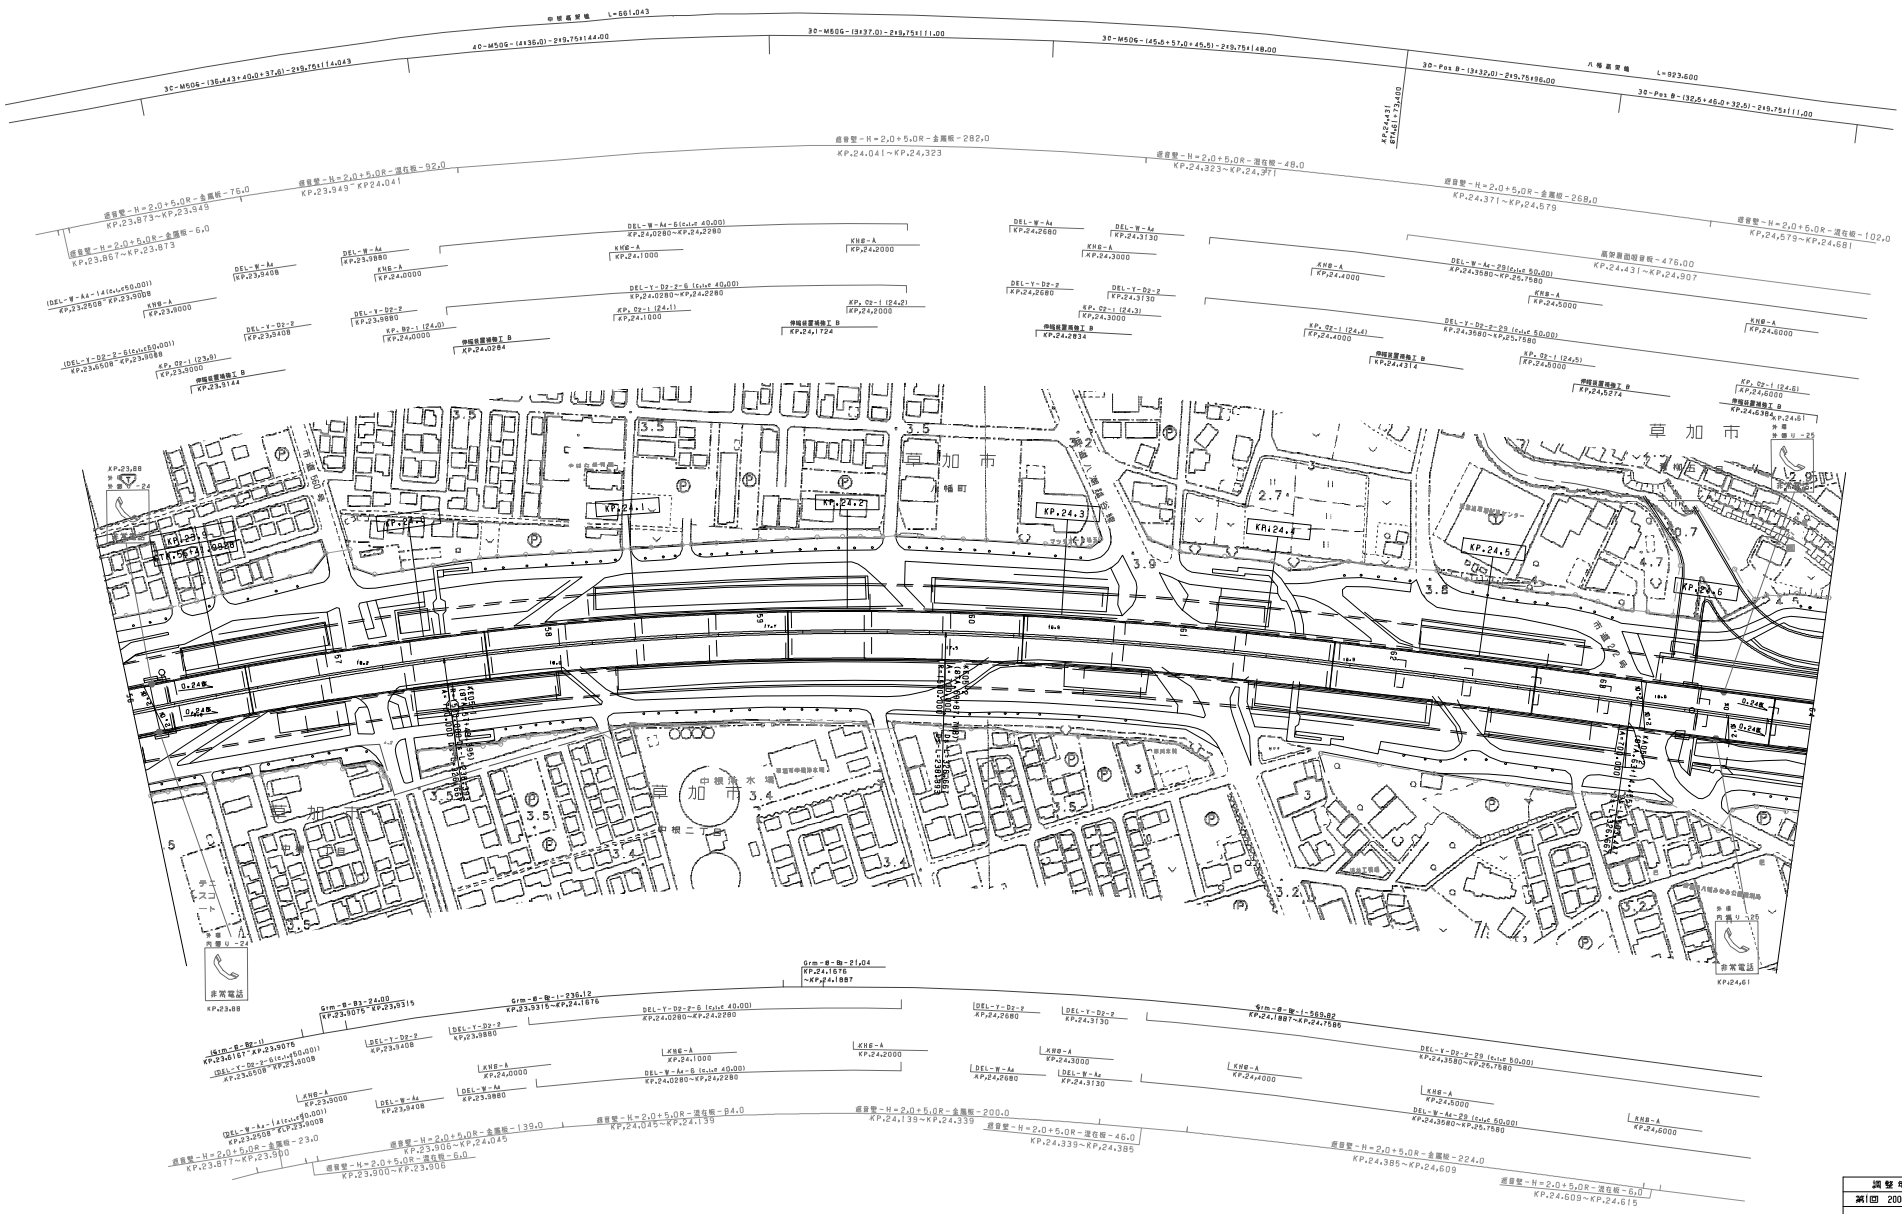

調整年月	摘要
第1回 2006年3月	

常磐自動車道 東京外環自動車道（草加～外環三郷西）			——
工種	管理用平面図		——
名称	KP.23.858～KP.24.658 STA.56+00～STA.64+00	縮尺 1/1000	2 7
東日本高速道路(株) 関東支社			

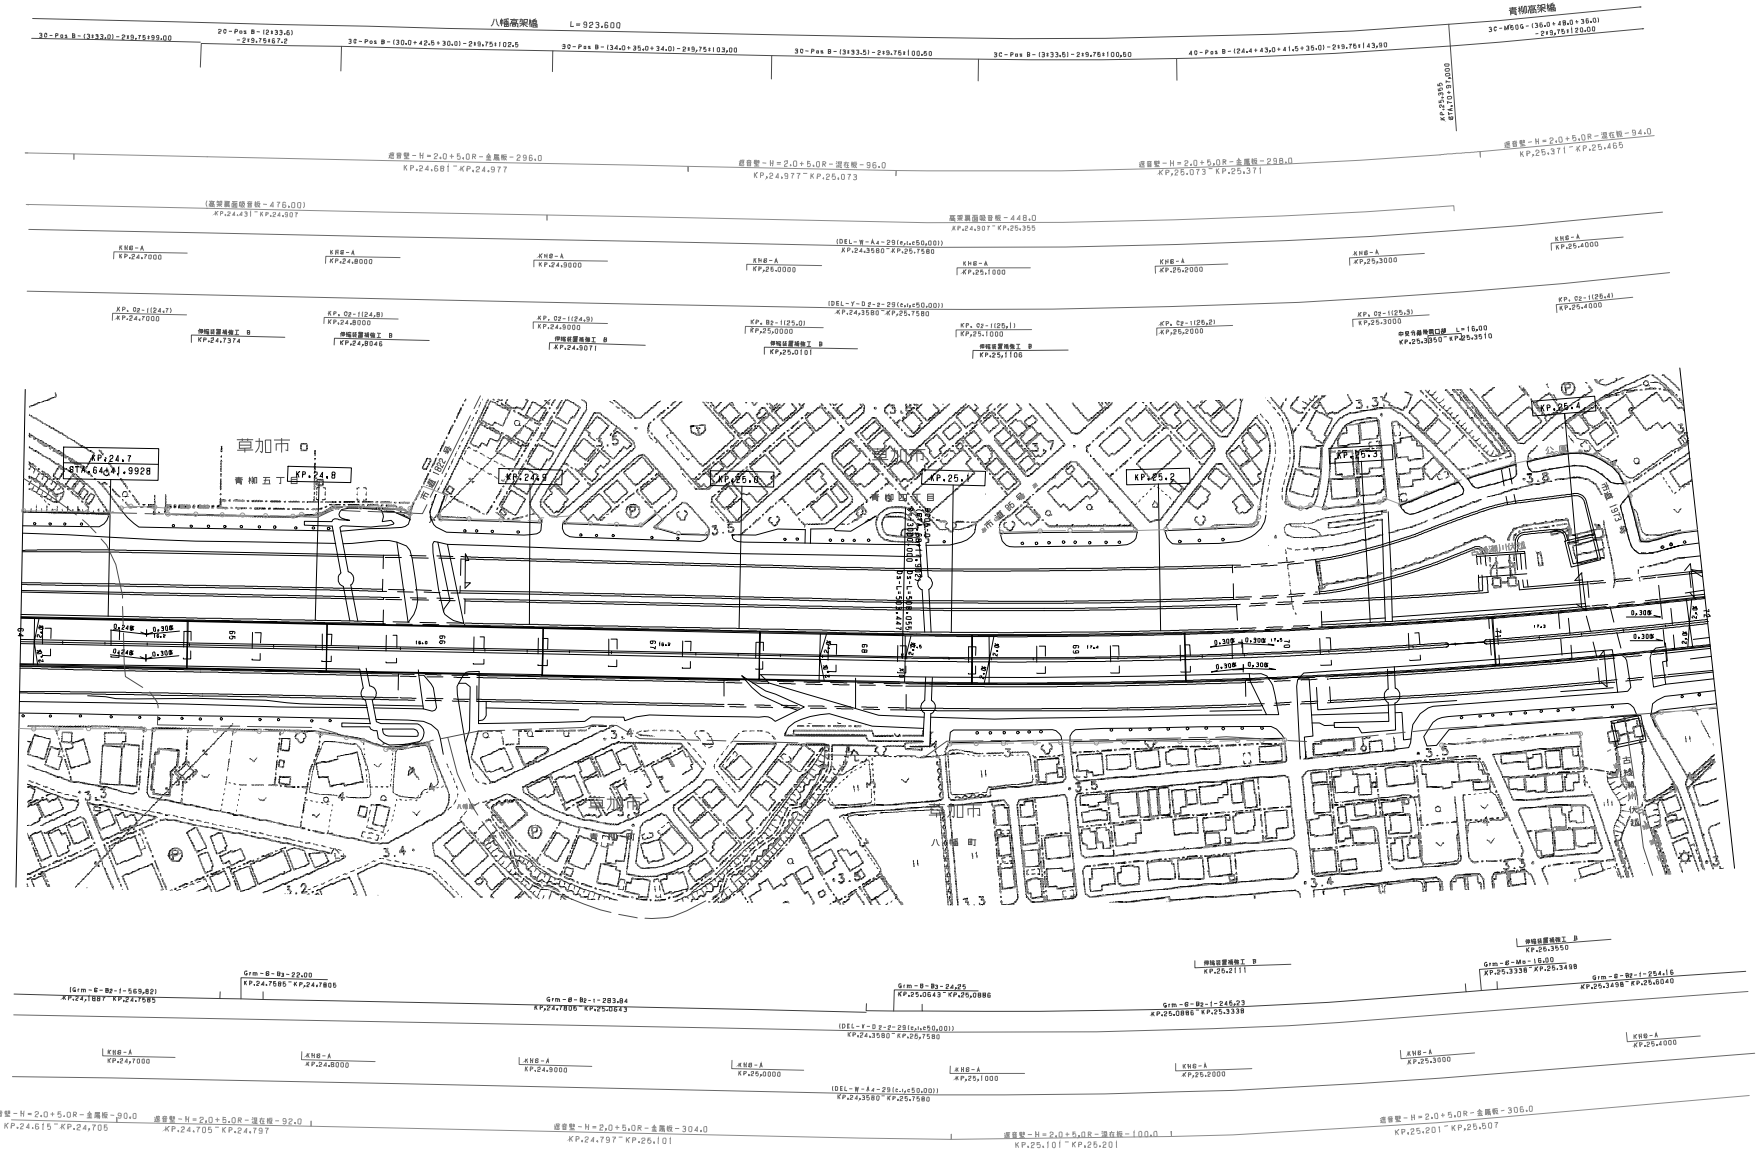

調整年月	摘要
第1回 2006年3月	

常磐自動車道 東京外環自動車道（草加～外環三郷西）			——
工種	管理用平面図		——
名称	KP.24.658～KP.25.458 STA.64+00～STA.72+00	縮尺 1/1000	3 7
東日本高速道路(株) 関東支社			

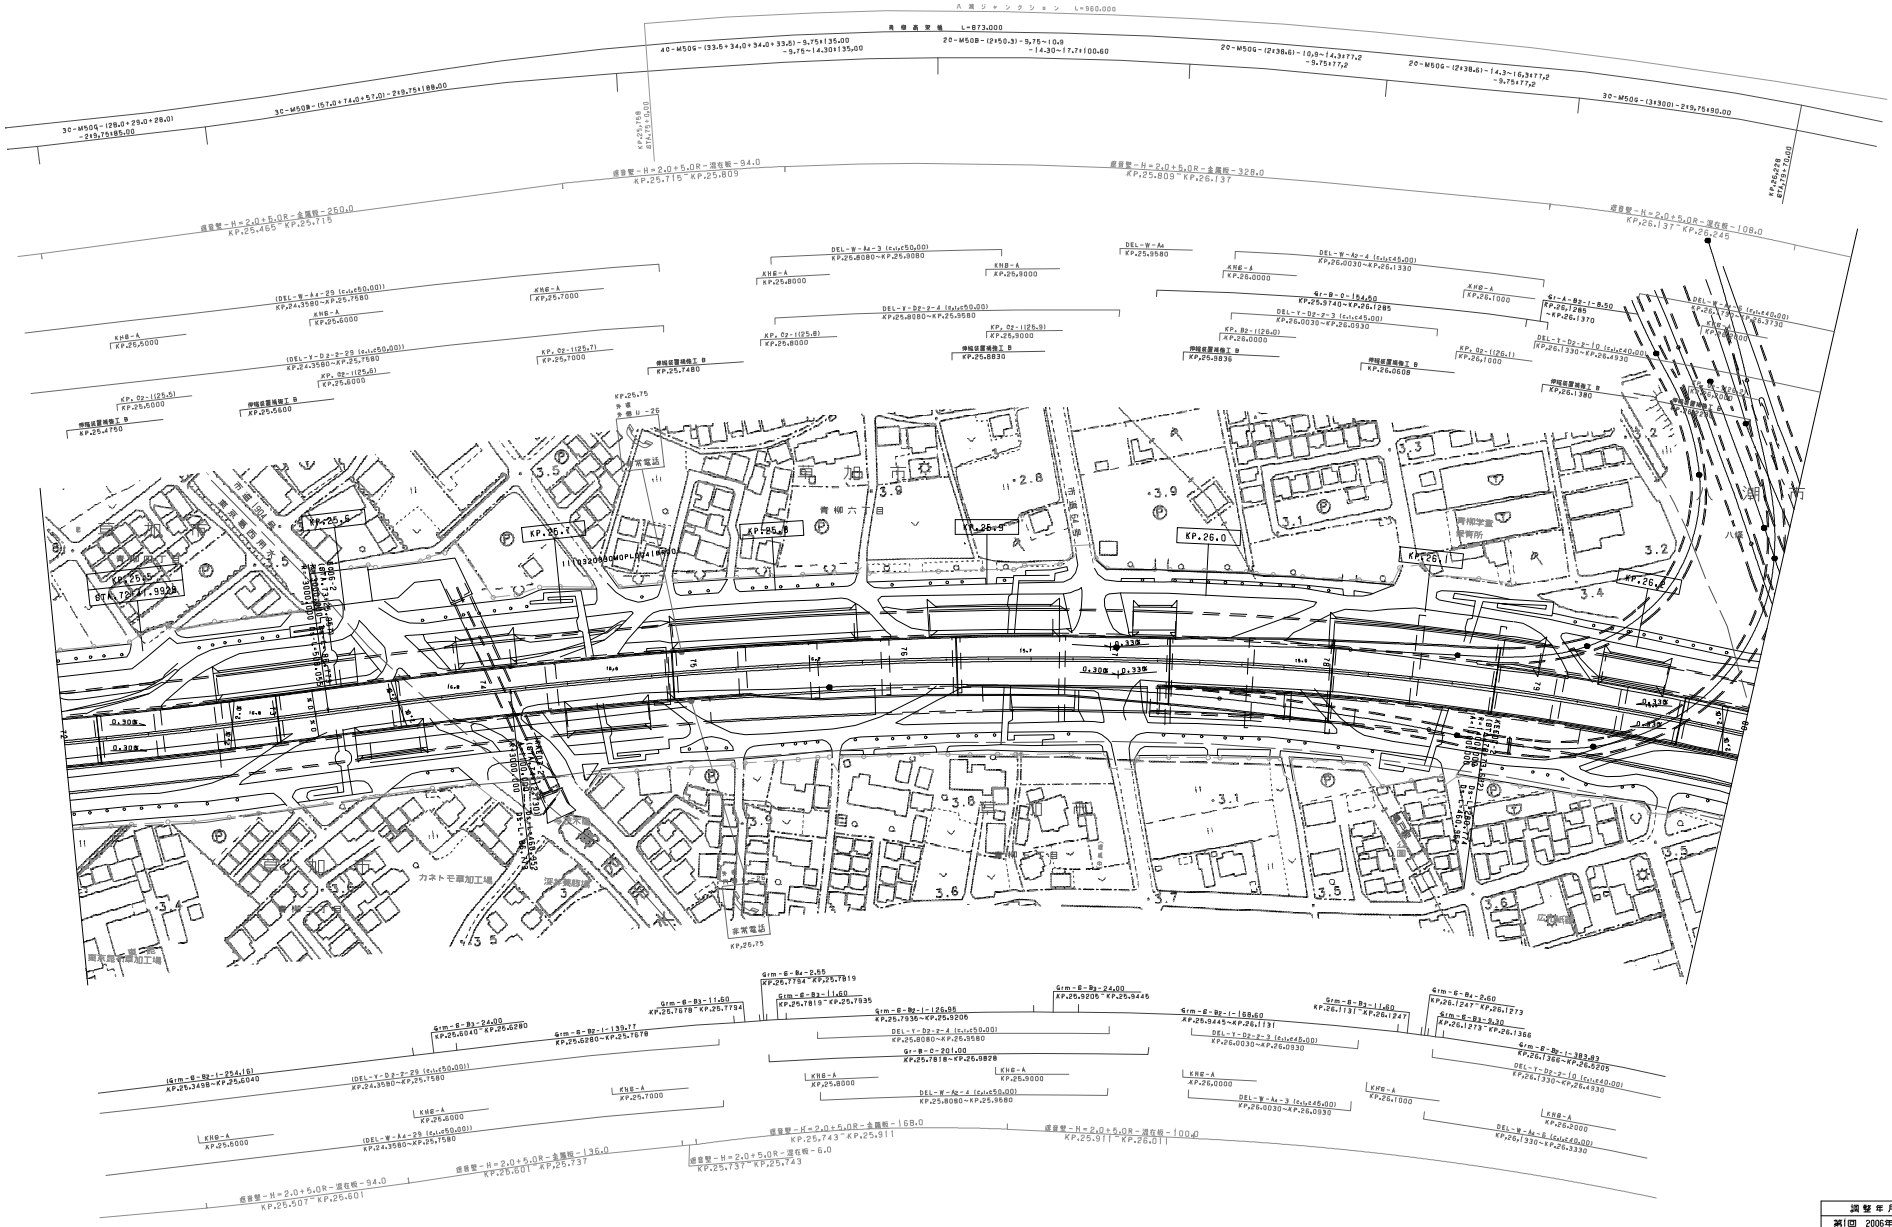

調整年月	摘要
第1回 2006年3月	

常磐自動車道 東京外環自動車道(草加～外環三郷西)			——
工種	管理用平面図		——
名称	KP.25.458～KP.26.258 STA.72+00～STA.80+00	縮尺 1/1000	4/7
東日本高速道路(株) 関東支社			

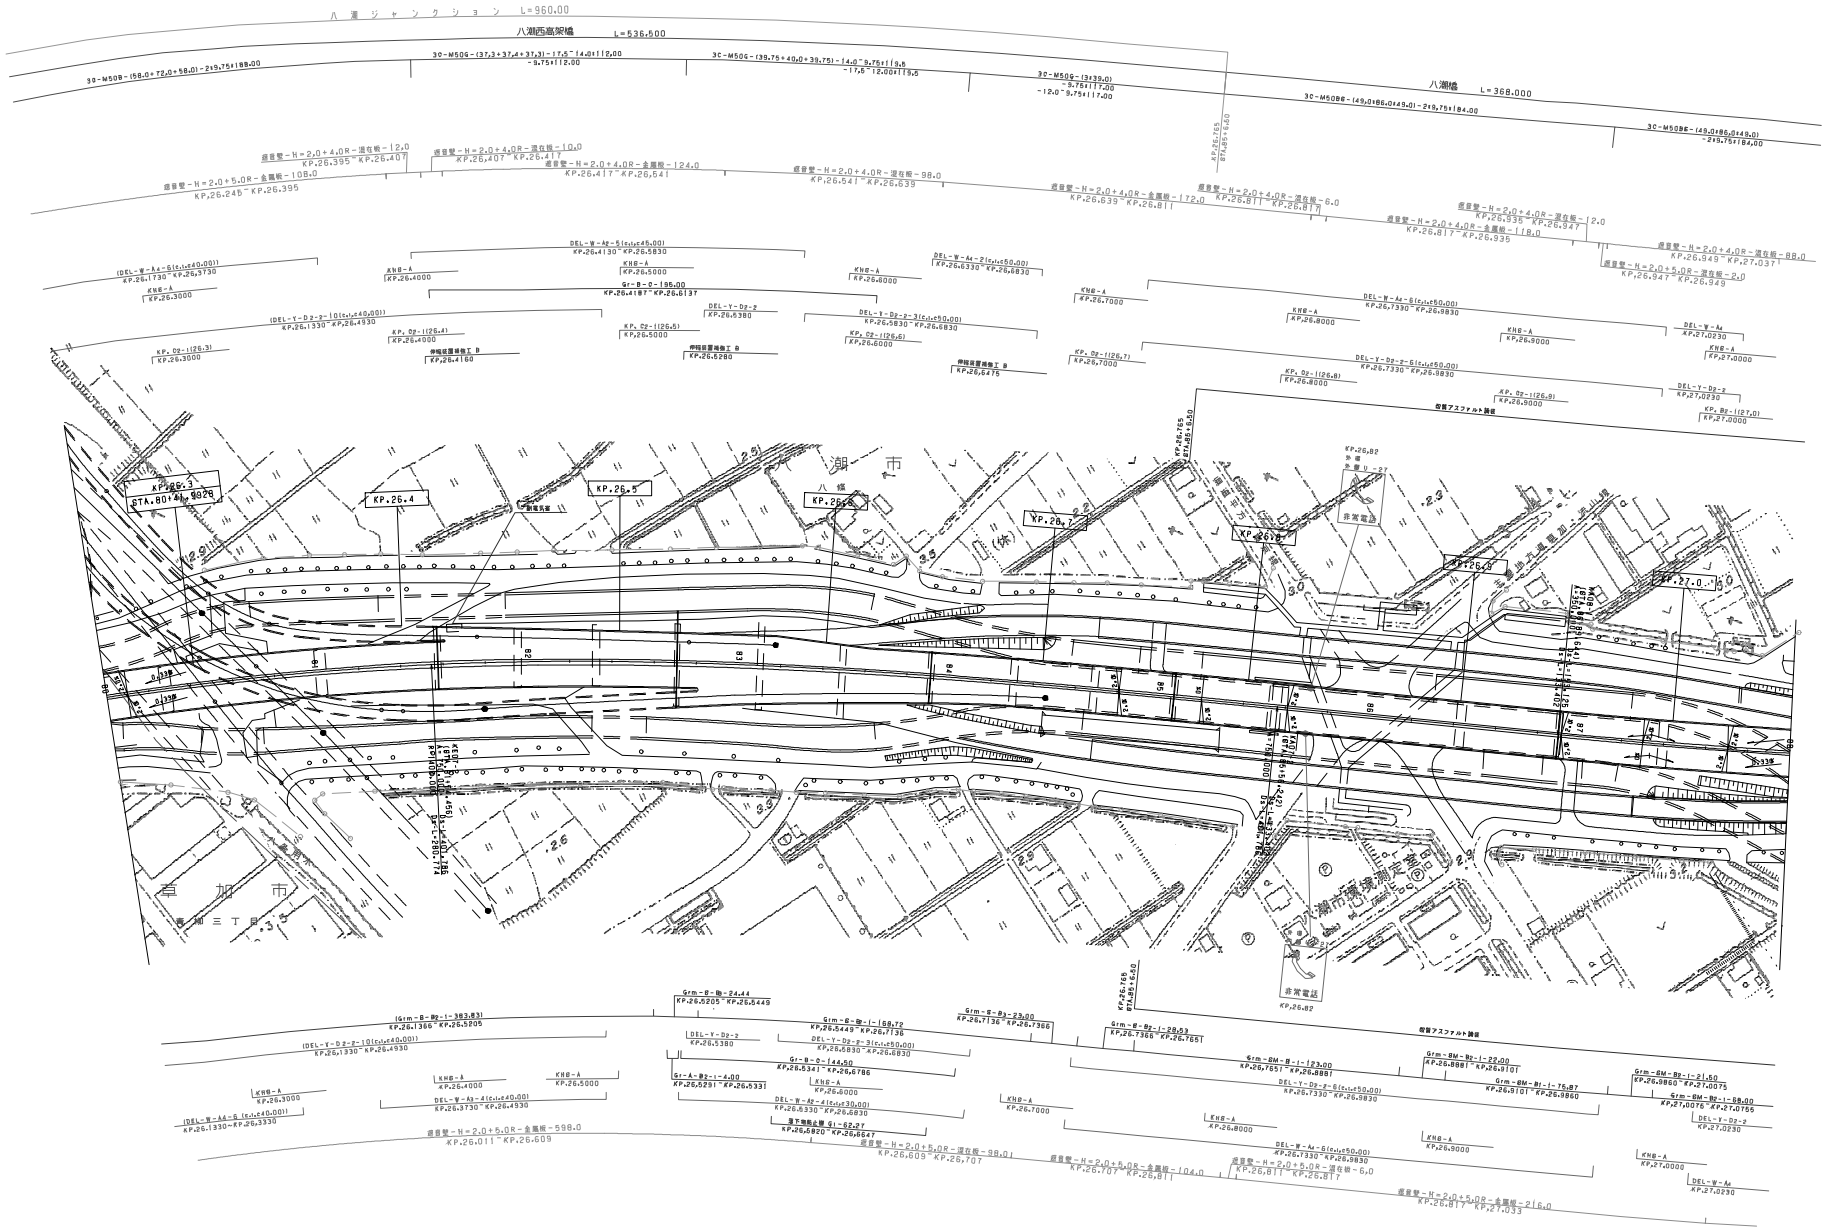

調整年月	摘要
第1回 2006年3月	

常磐自動車道 東京外環自動車道(草加～外環三郷西)			——
工種	管理用平面図		——
名称	KP.26.258～KP.27.058 STA.80+00～STA.88+00	縮尺 1/1000	5 7
東日本高速道路(株) 関東支社			

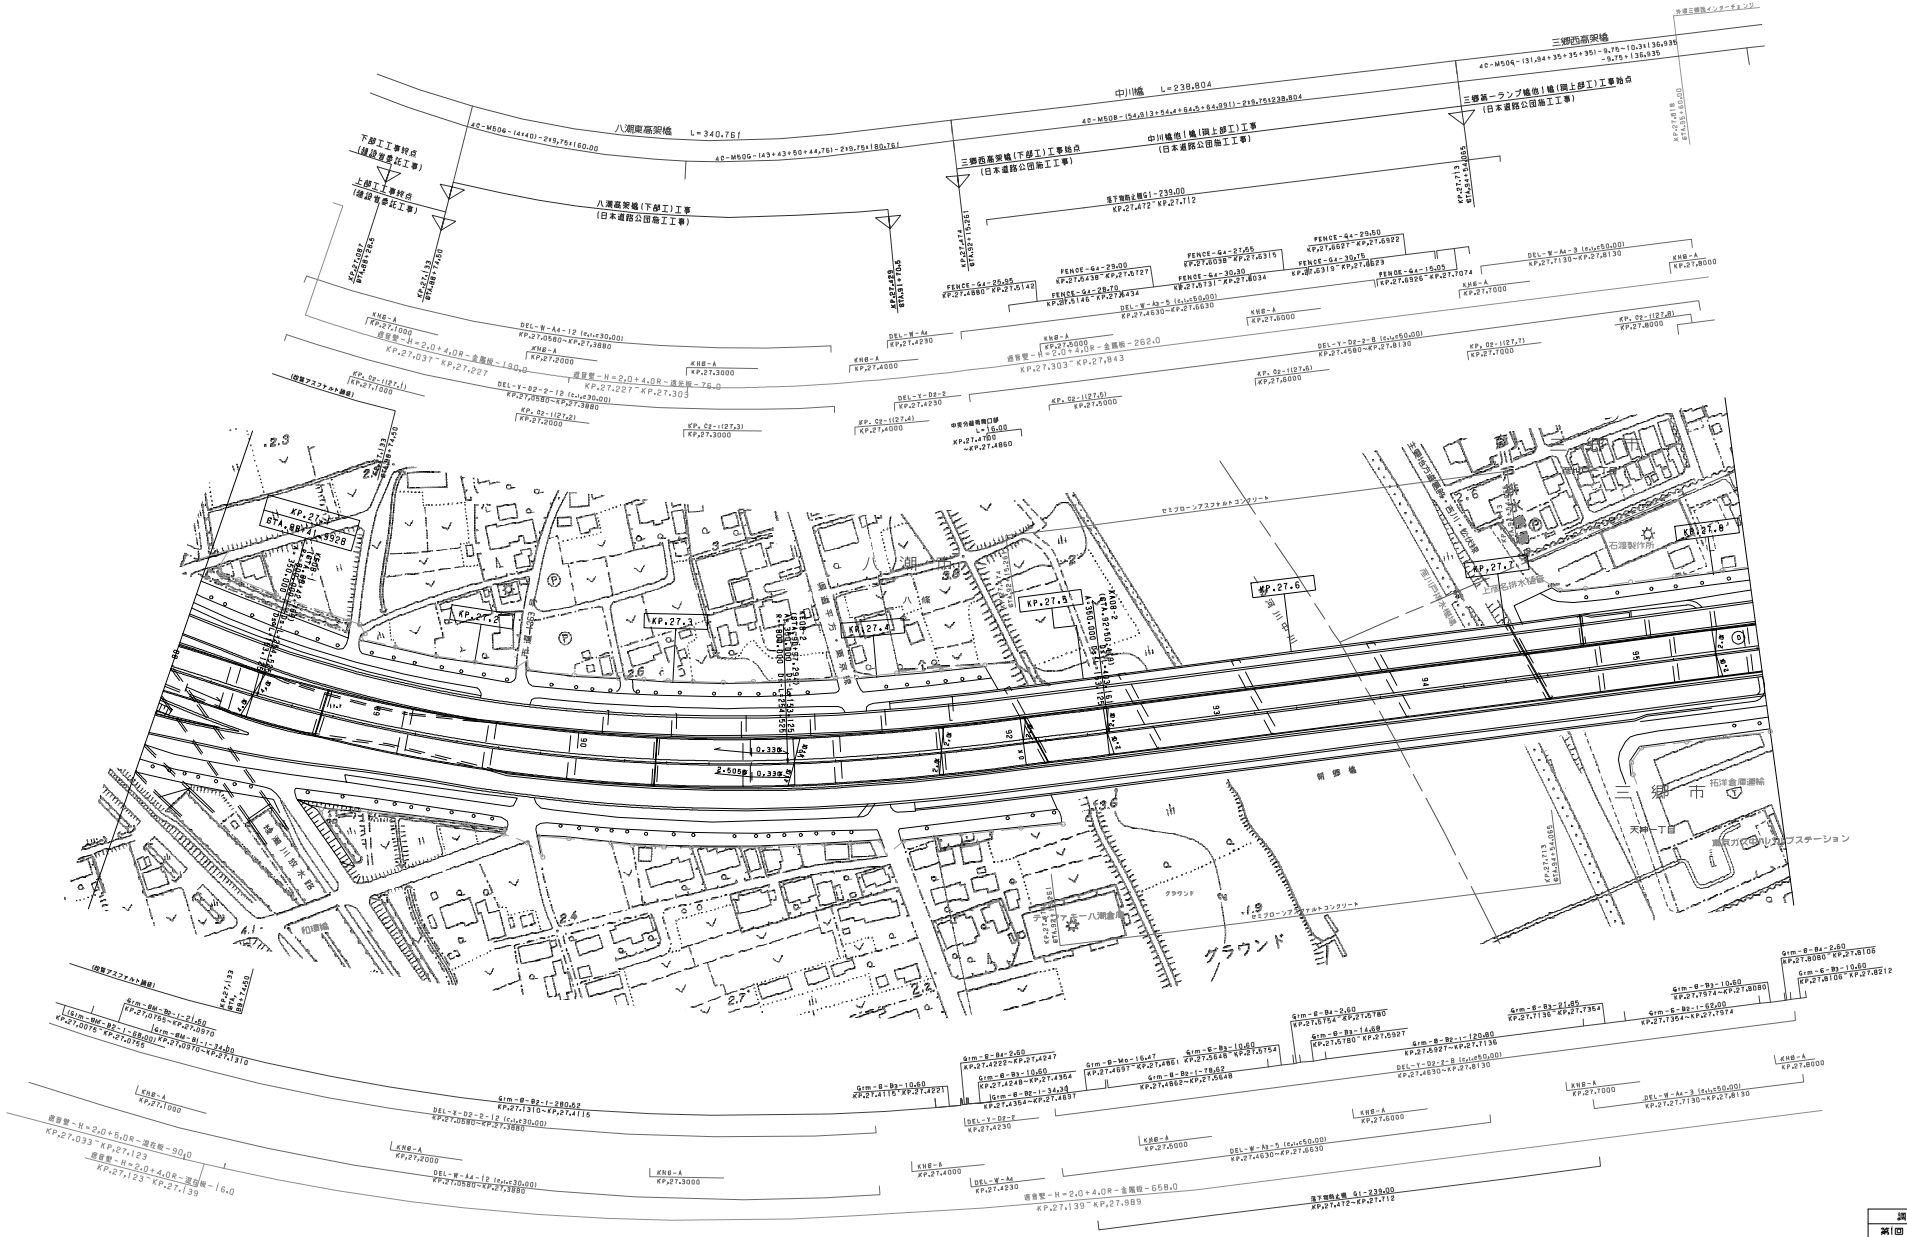
中川橋 L=238.804
三郷西高架橋
三郷西高架橋(下部工)工事始点
(日本道路公団施工工事)
中川橋他1橋(鋼上部工)工事
(日本道路公団施工工事)
三郷第一ランプ橋他1橋(鋼上部工)工事始点
(日本道路公団施工工事)
八潮高架橋(下部工)工事
(日本道路公団施工工事)
下部工工事終点
(建設省委託工事)
上部工工事終点
(建設省委託工事)
八潮
三郷市
天神一丁目
グラウンド
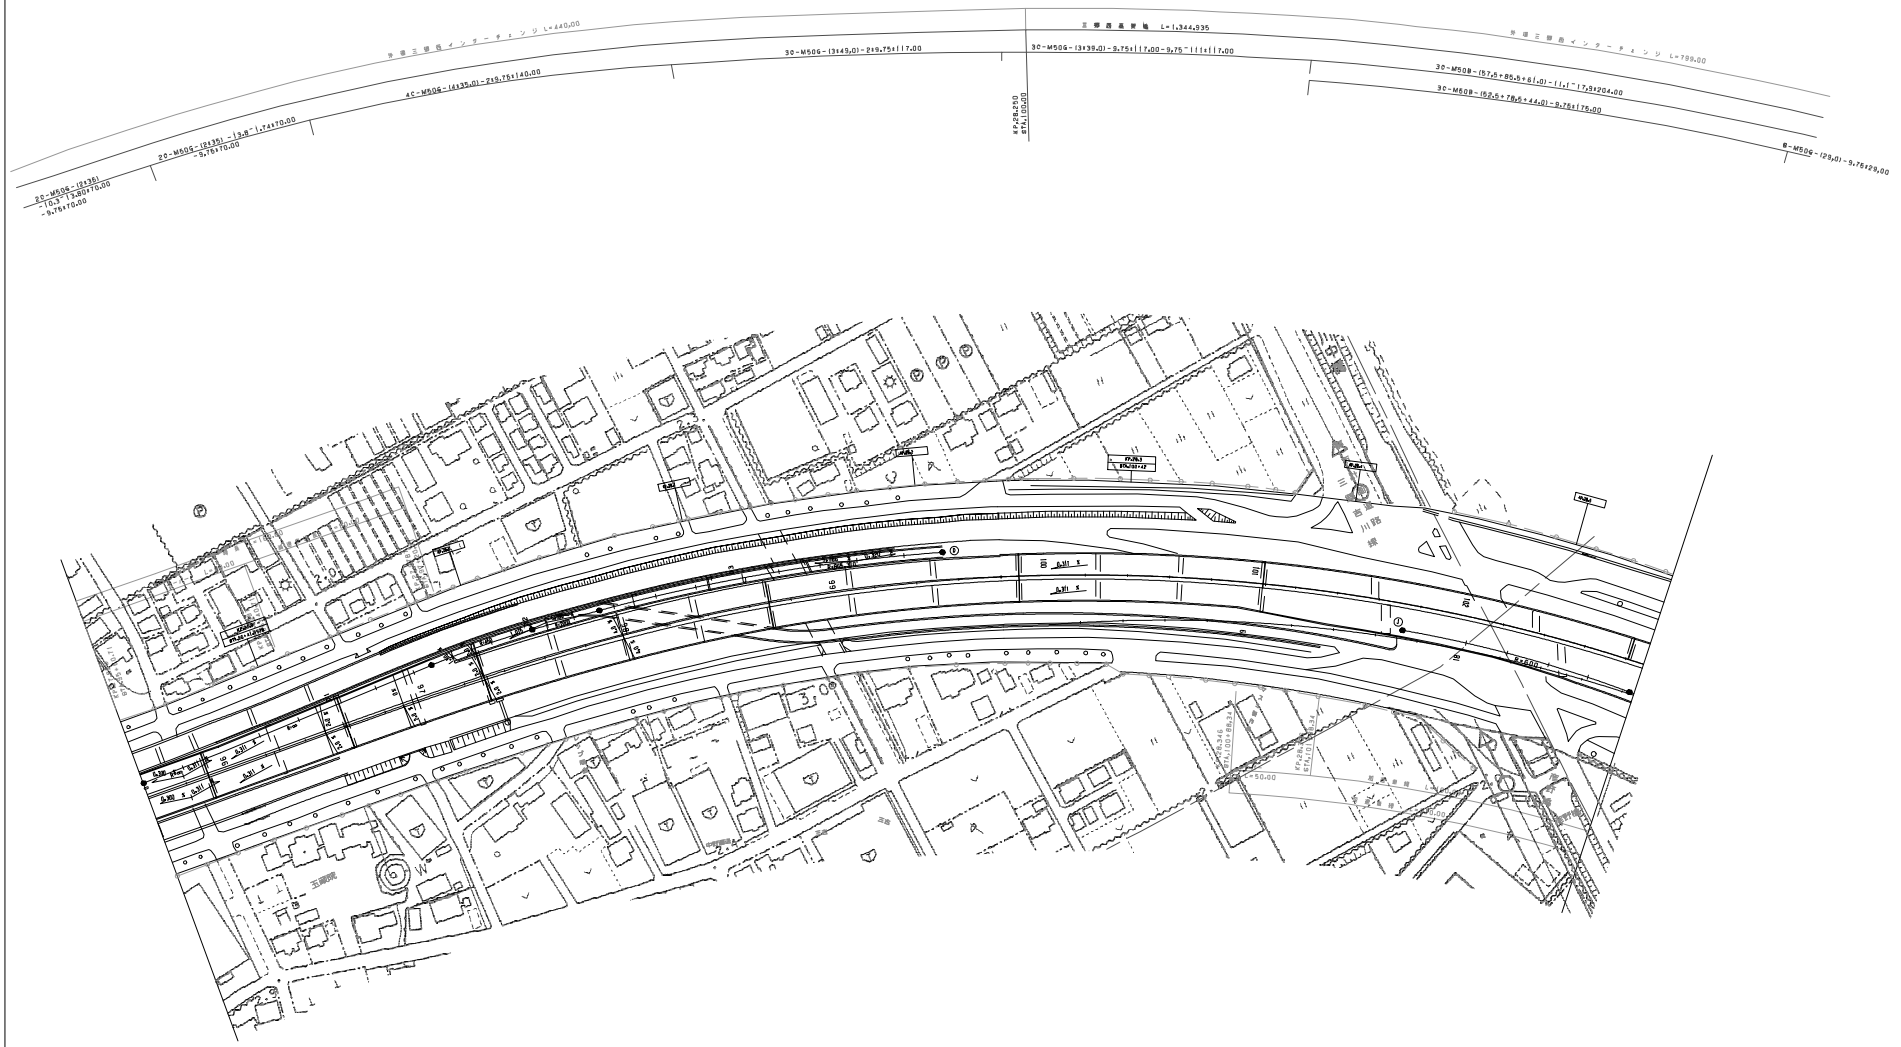

調整年月	摘要
第1回 2006年 3月	
第2回 2020年 1月	

常磐自動車道 東京外環自動車道（草加～外環三郷西）			——
工種	管理用平面図		——
名称	KP.27.858～KP.28.547 STA.96+00～STA.102+89	縮尺 1/1000	7 7
東日本高速道路(株) 関東支社			

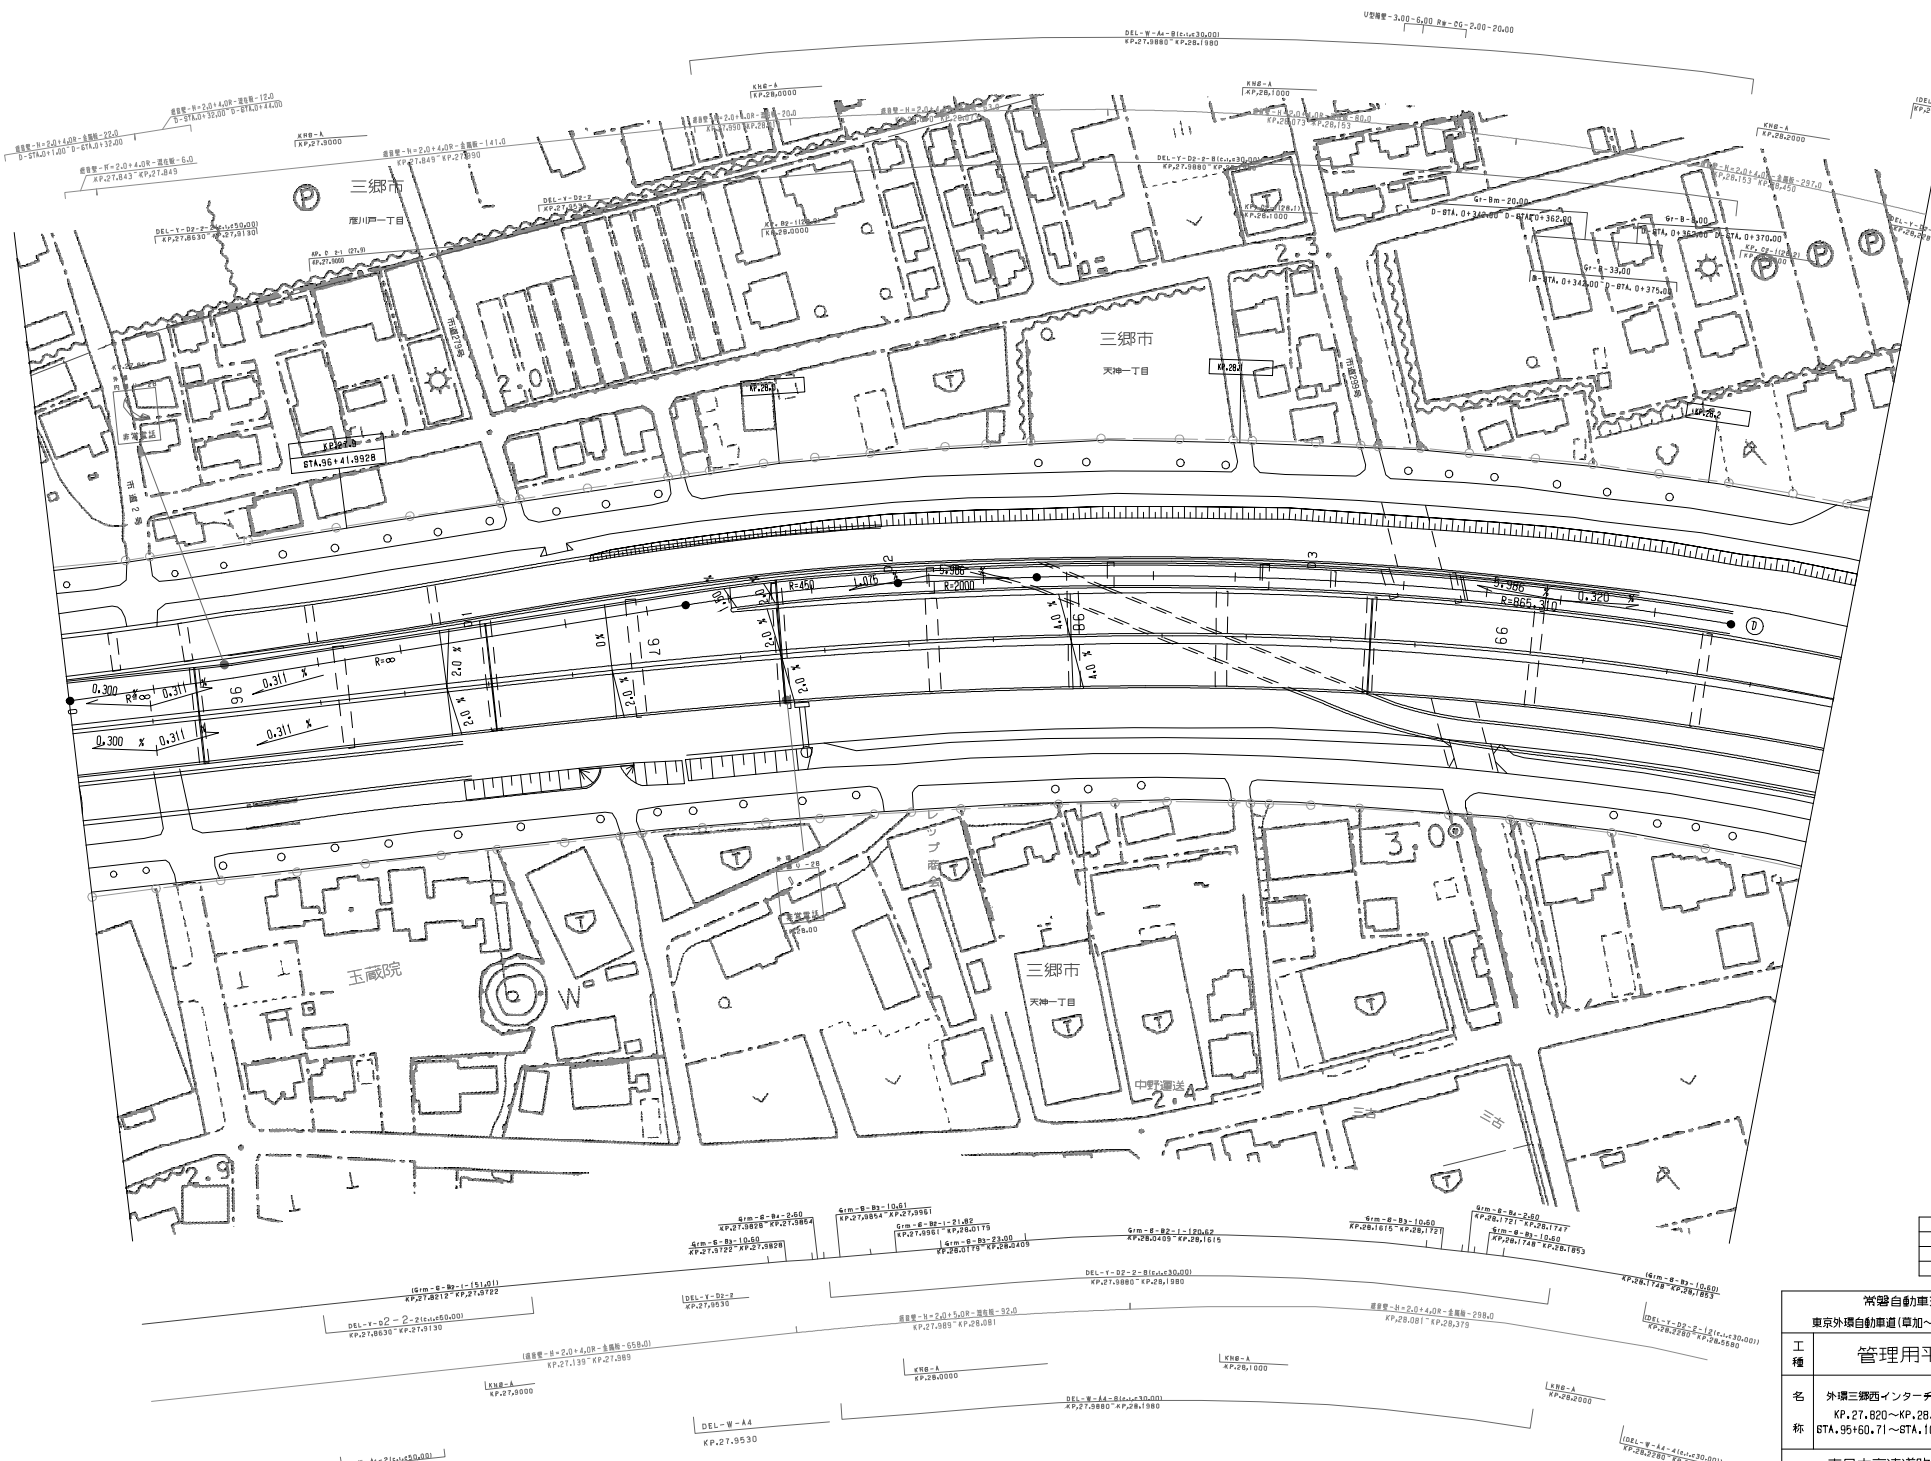

調整年月	摘要
第1回 2006年3月	
第2回 2020年1月	

常磐自動車道 東京外環自動車道(草加～外環三郷西)			——
工種	管理用平面図		——
名称	外環三郷西インターチェンジ KP.27.820～KP.28.547 GTA.95+60.71～GTA.102+89	縮尺 1/500	1 2
東日本高速道路(株) 関東支社			

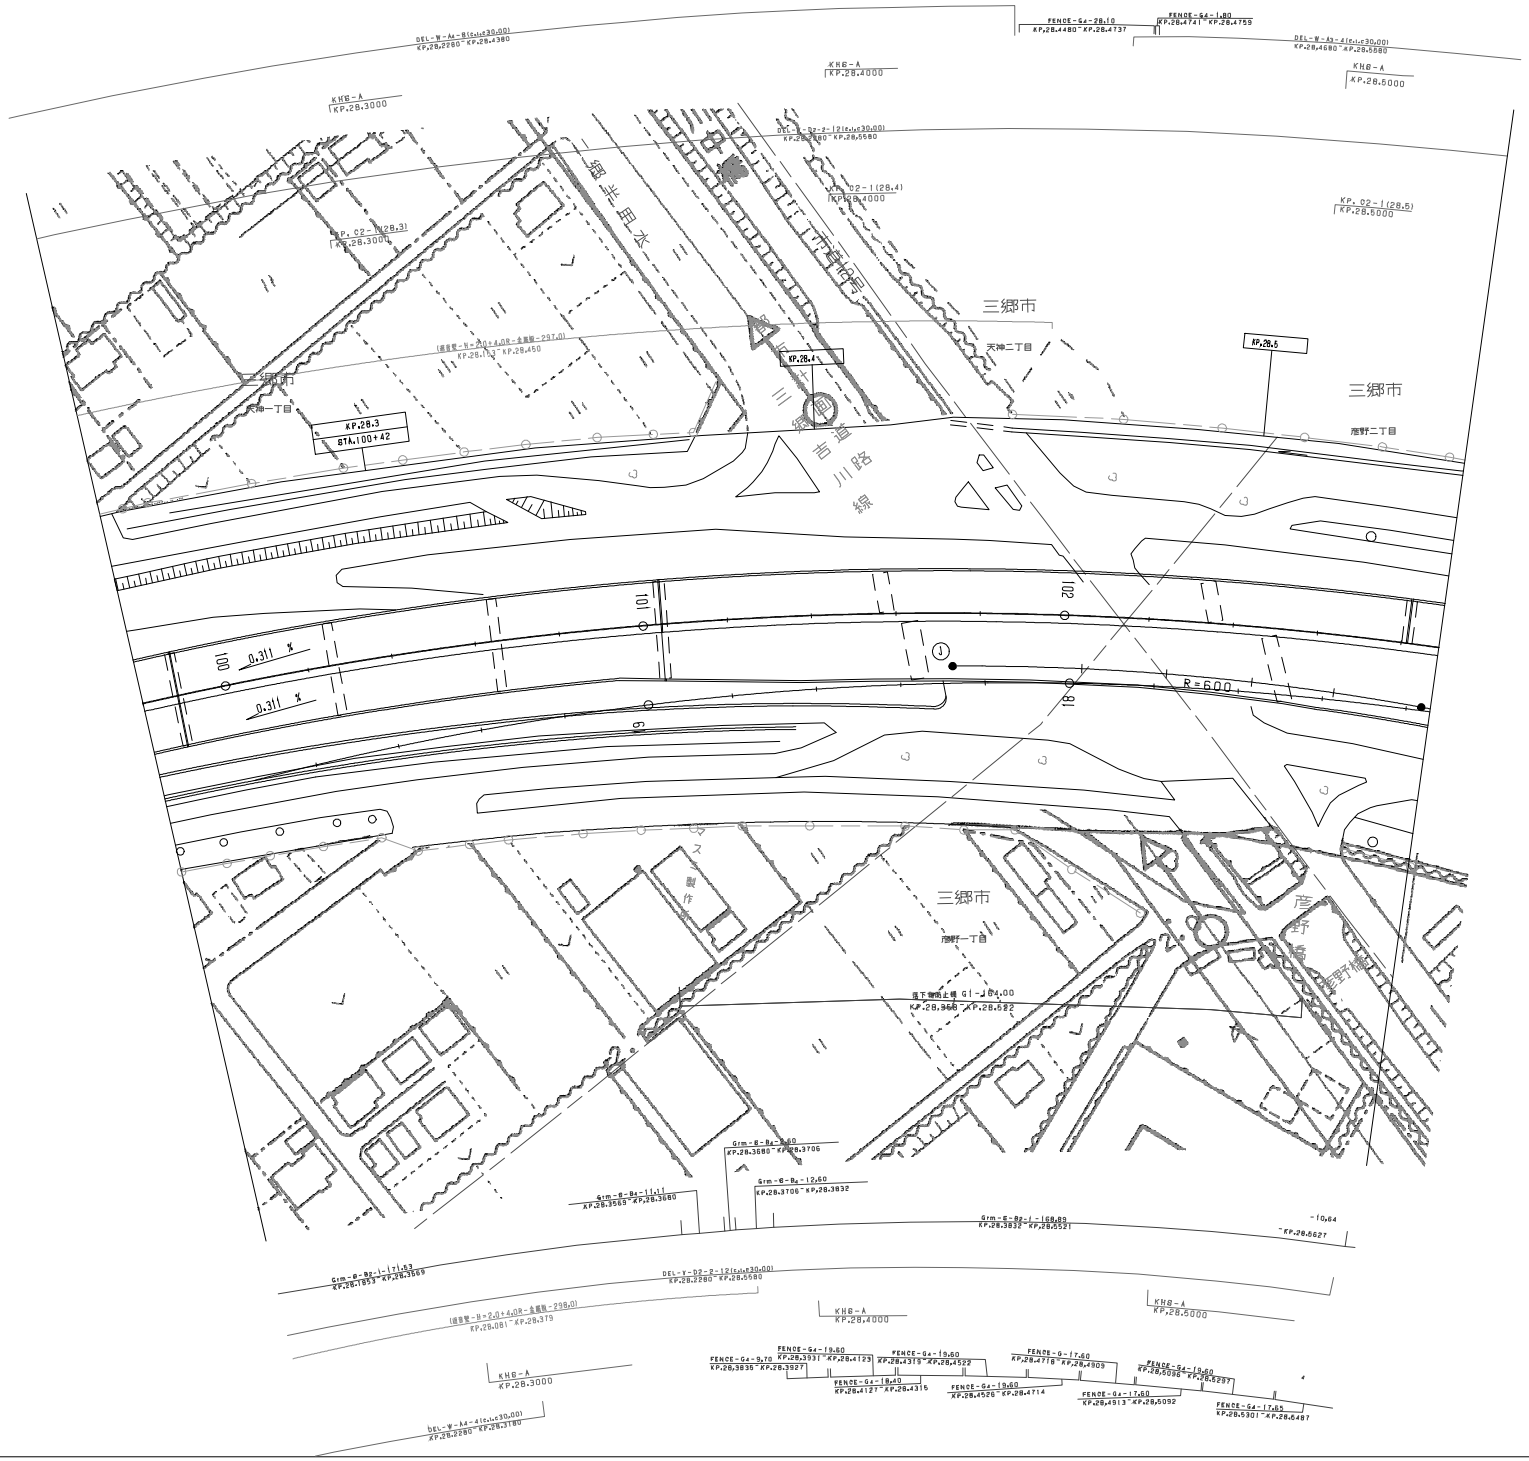

調整年月	摘要
第1回 2006年 3月	
第2回 2020年 1月	

常磐自動車道 東京外環自動車道(草加～外環三郷西)			——
工種	管理用平面図		——
名称	外環三郷西インターチェンジ KP.27.820～KP.28.547 87A.95+60.7|～87A.102+89	縮尺 1/500	2/2
東日本高速道路(株) 関東支社			

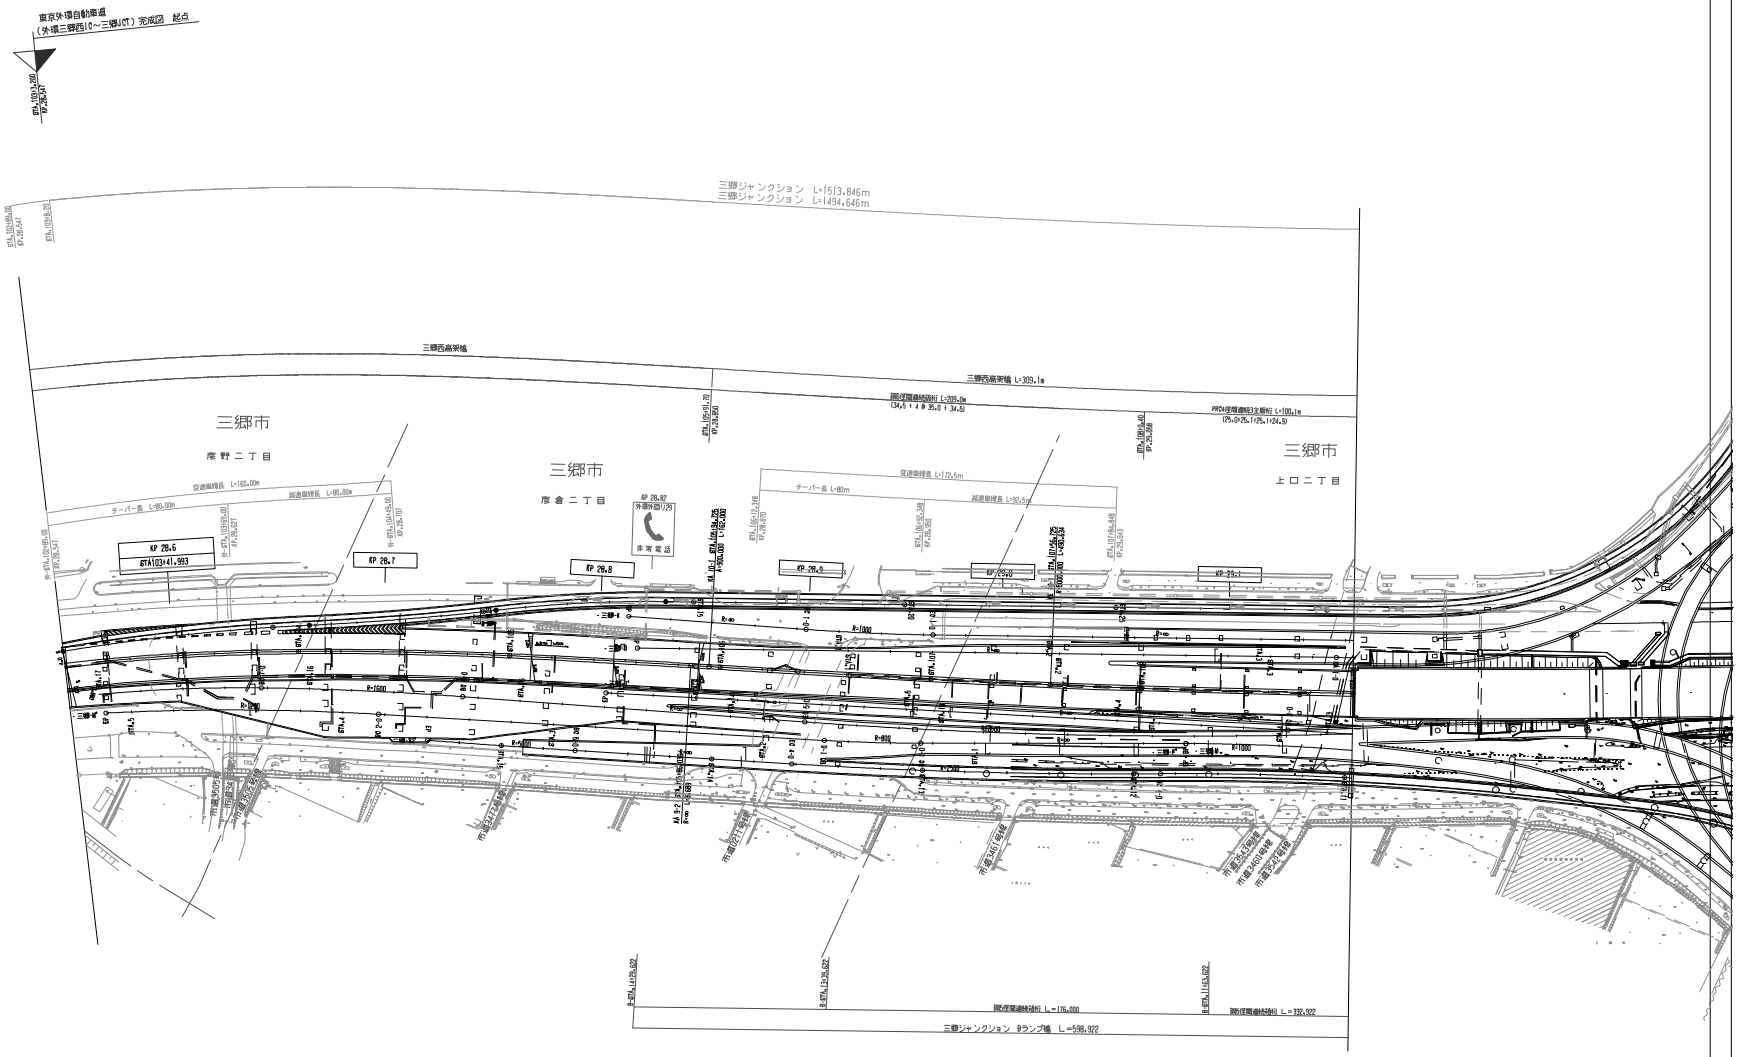

調整年月	摘要
第1回 2006年 3月	
第2回 2010年 5月	
第3回 2013年11月	
第4回 2020年 1月	

常磐自動車道 東京外環自動車道(外環三郷西～三郷JCT)			———
工種	管理用平面図		———
名称	KP.28.547～KP.29.158 STA.102+89～STA.109+0.00	縮尺 1/1000	1 3
東日本高速道路(株) 関東支社			

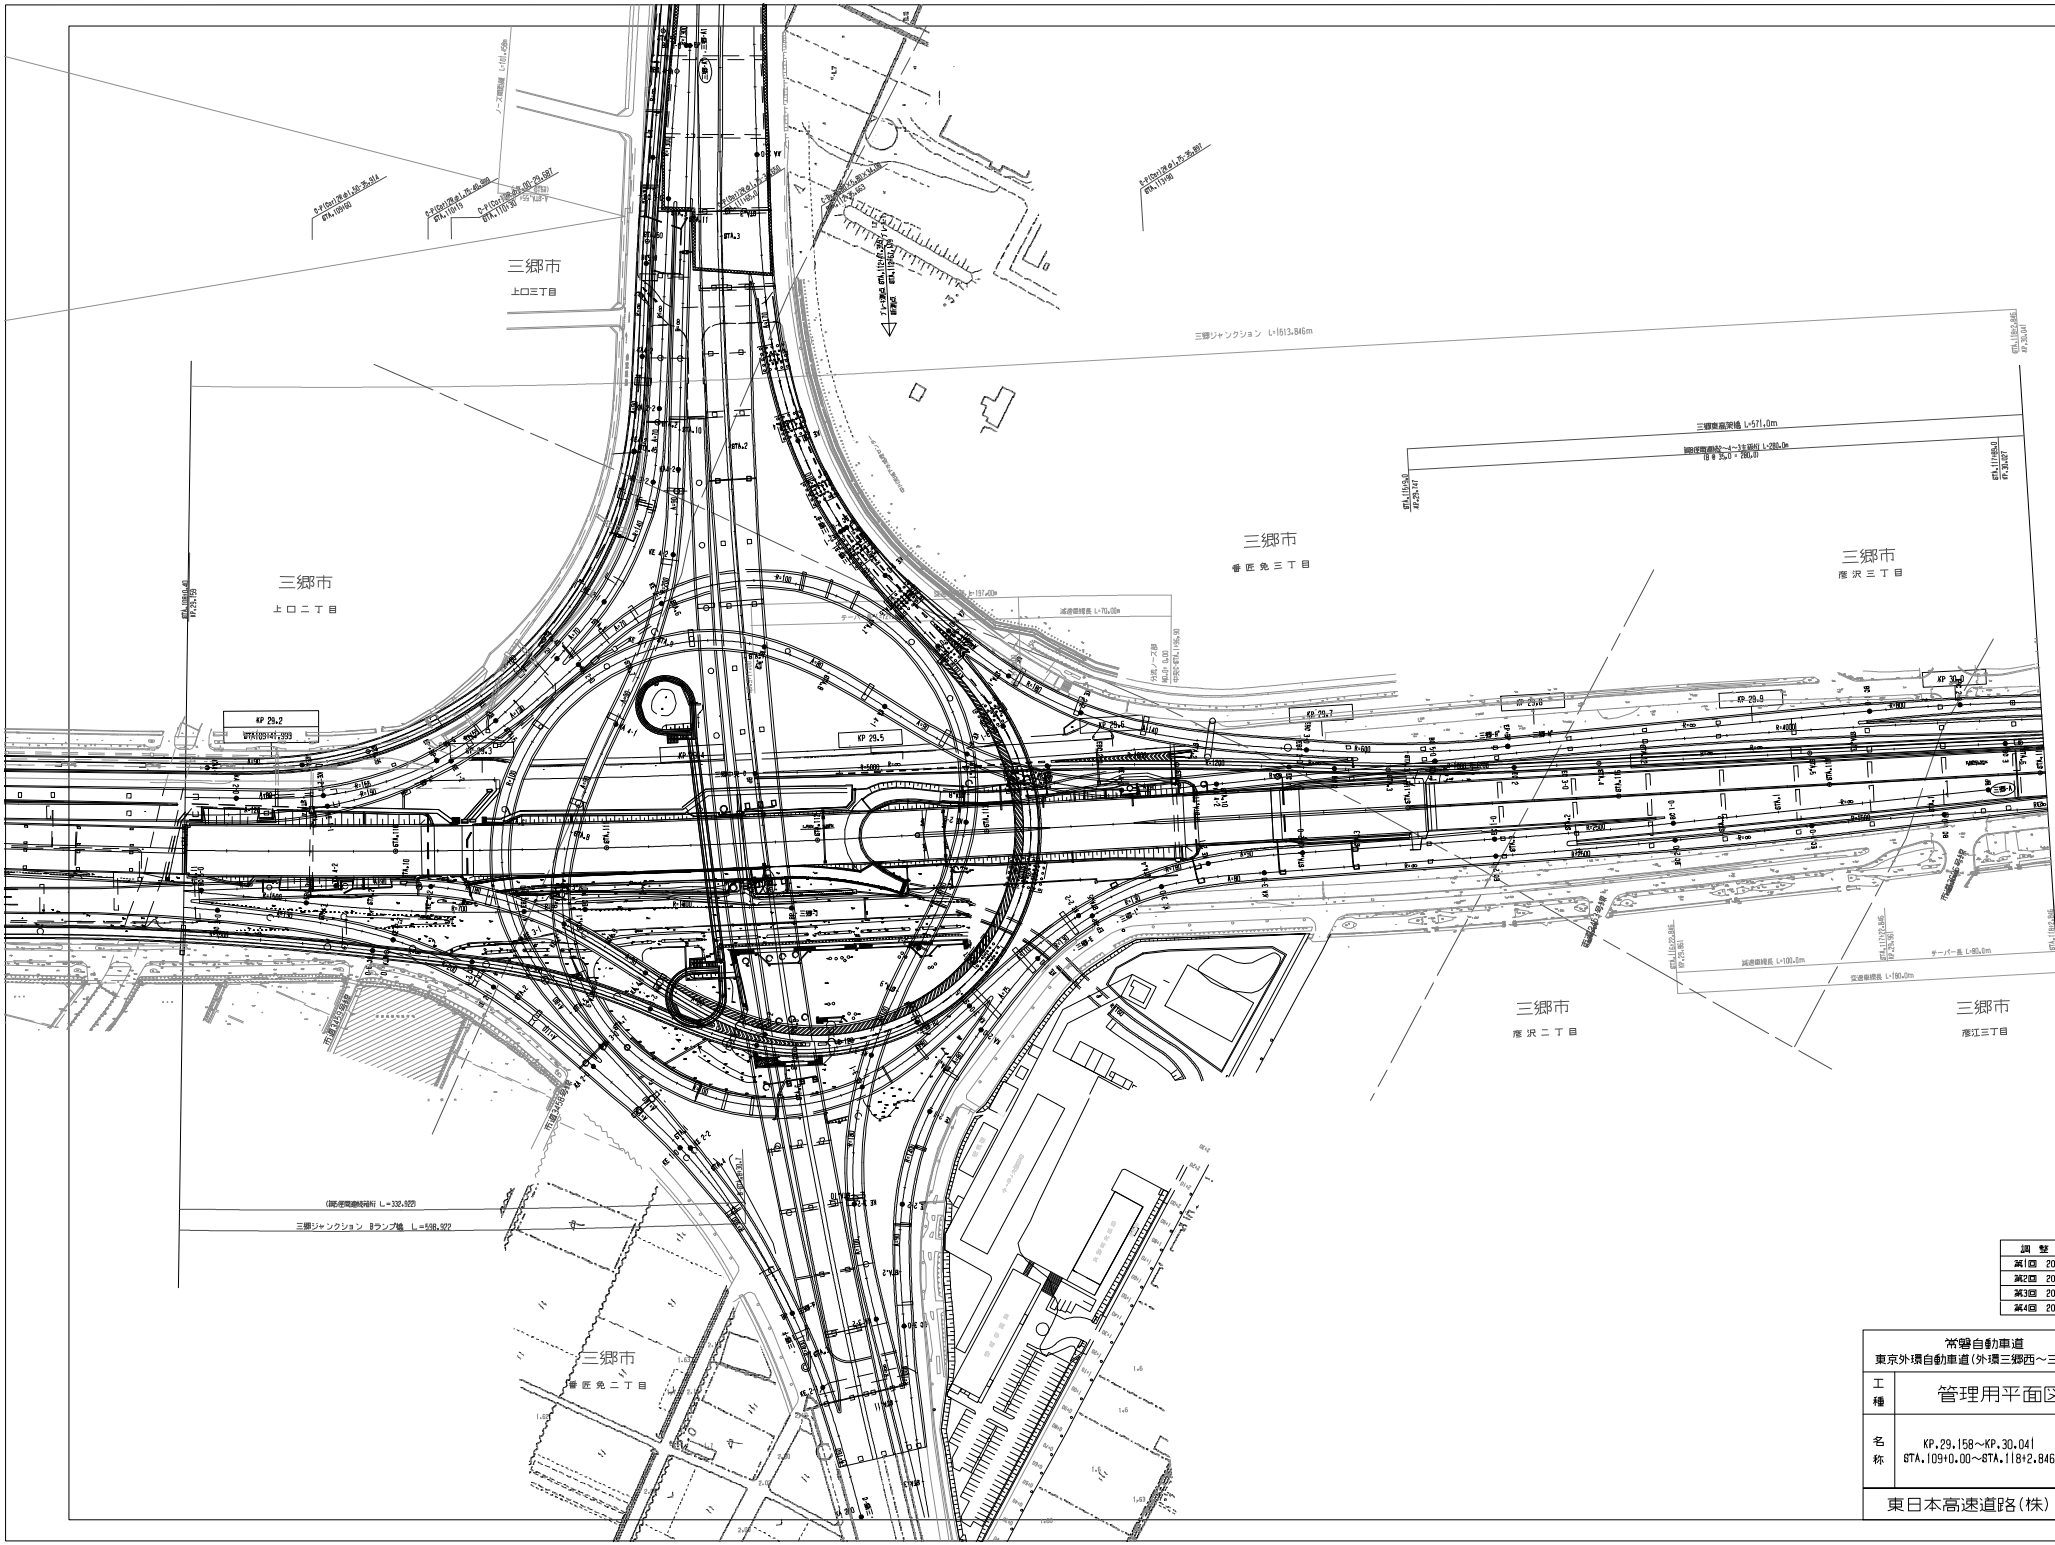

調整年月	摘要
第1回 2006年 3月	
第2回 2010年 5月	
第3回 2013年11月	
第4回 2020年 1月	

常磐自動車道
東京外環自動車道(外環三郷西～三郷JCT)

工種：管理用平面図

名称：KP.29.158～KP.30.041
STA.109+0.00～STA.118+2.846

縮尺：1/1000

2/3

東日本高速道路(株) 関東支社

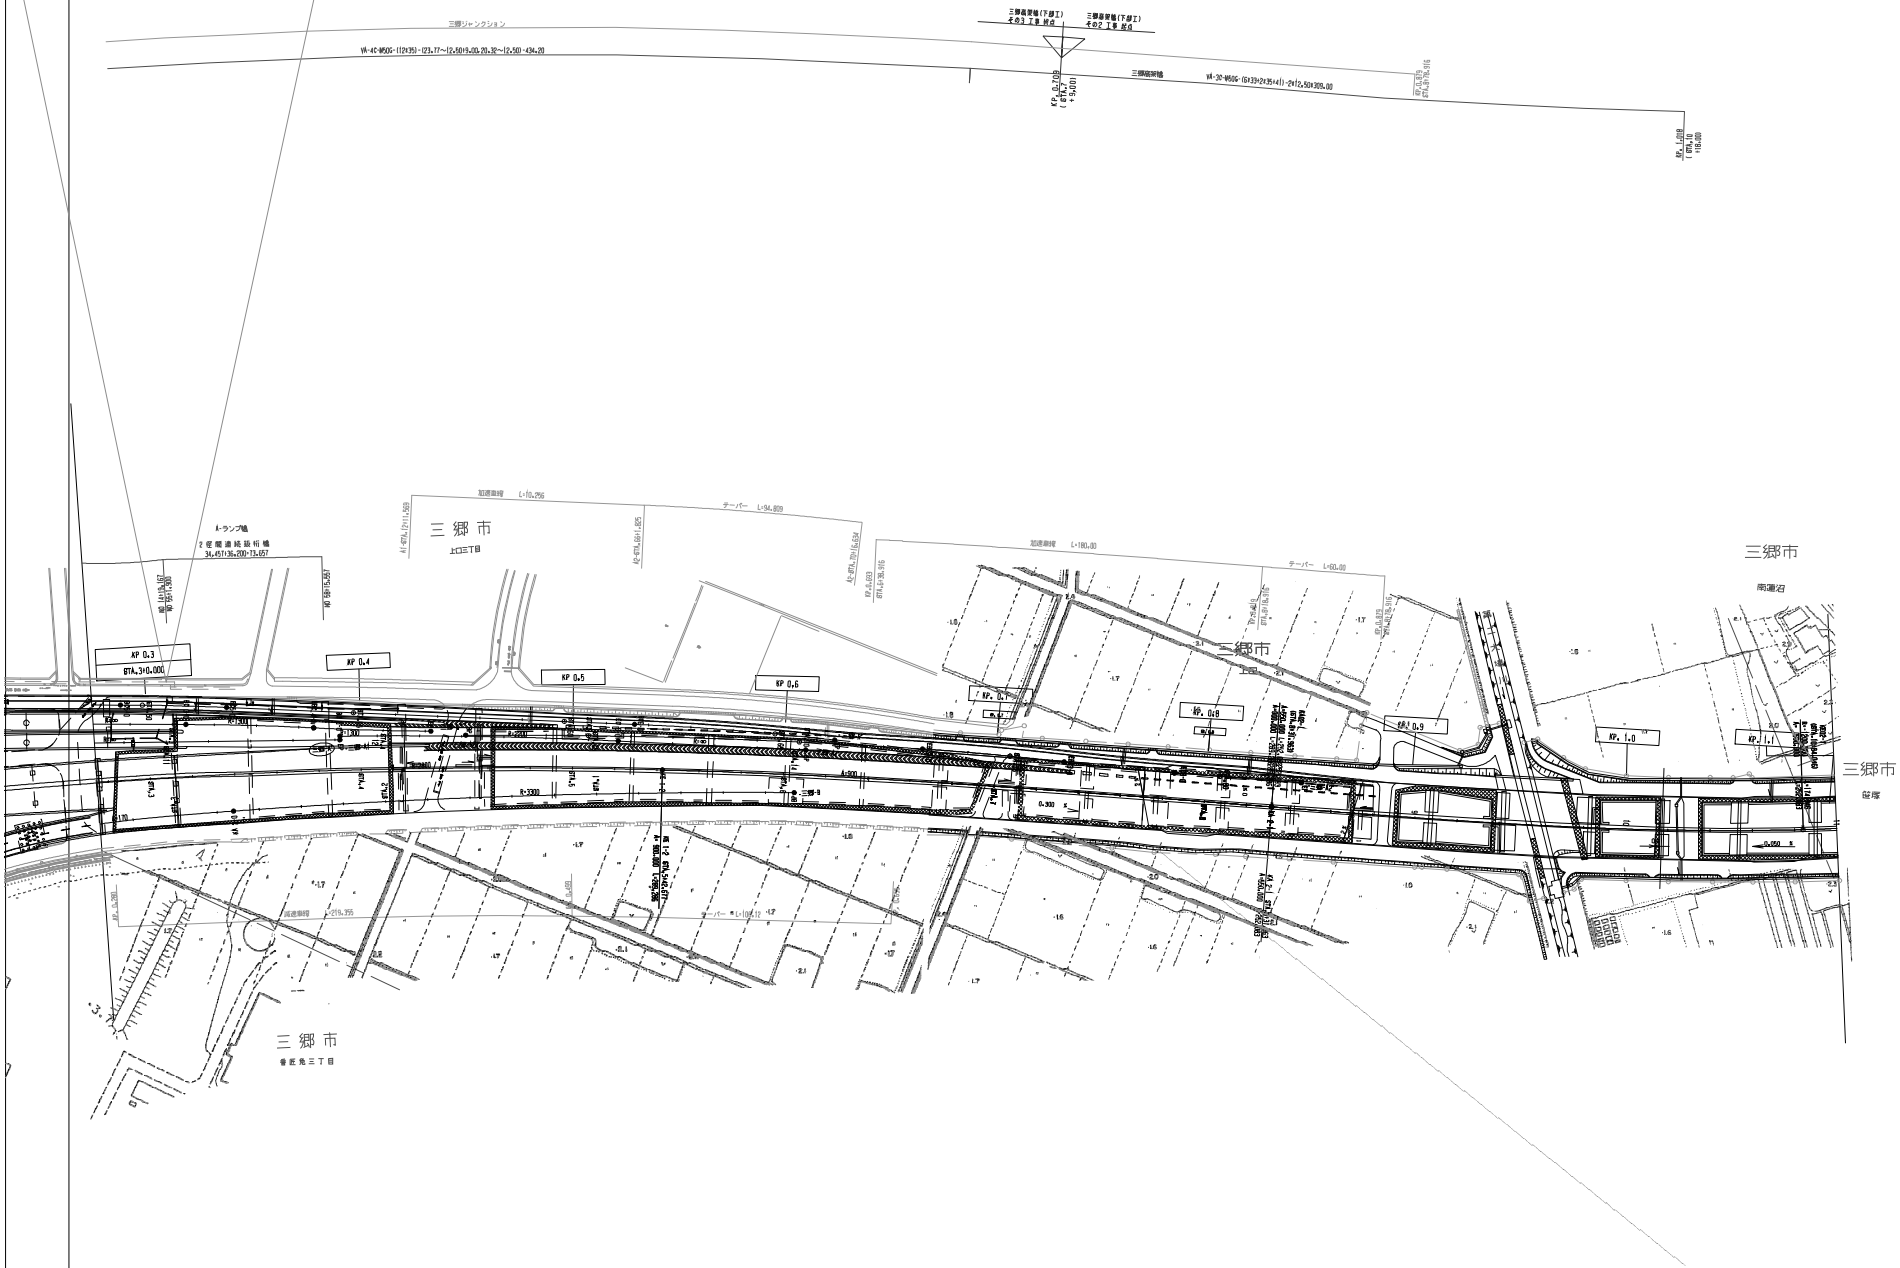

調整年月	摘要

常磐自動車道 東京外環自動車道(外環三郷西～三郷JCT)			——
工種	管理用平面図		——
名称	KP.28.547～KP.30.041 STA.102+89～STA.118+2.846	縮尺 1/1000	3 3
東日本高速道路(株) 関東支社			

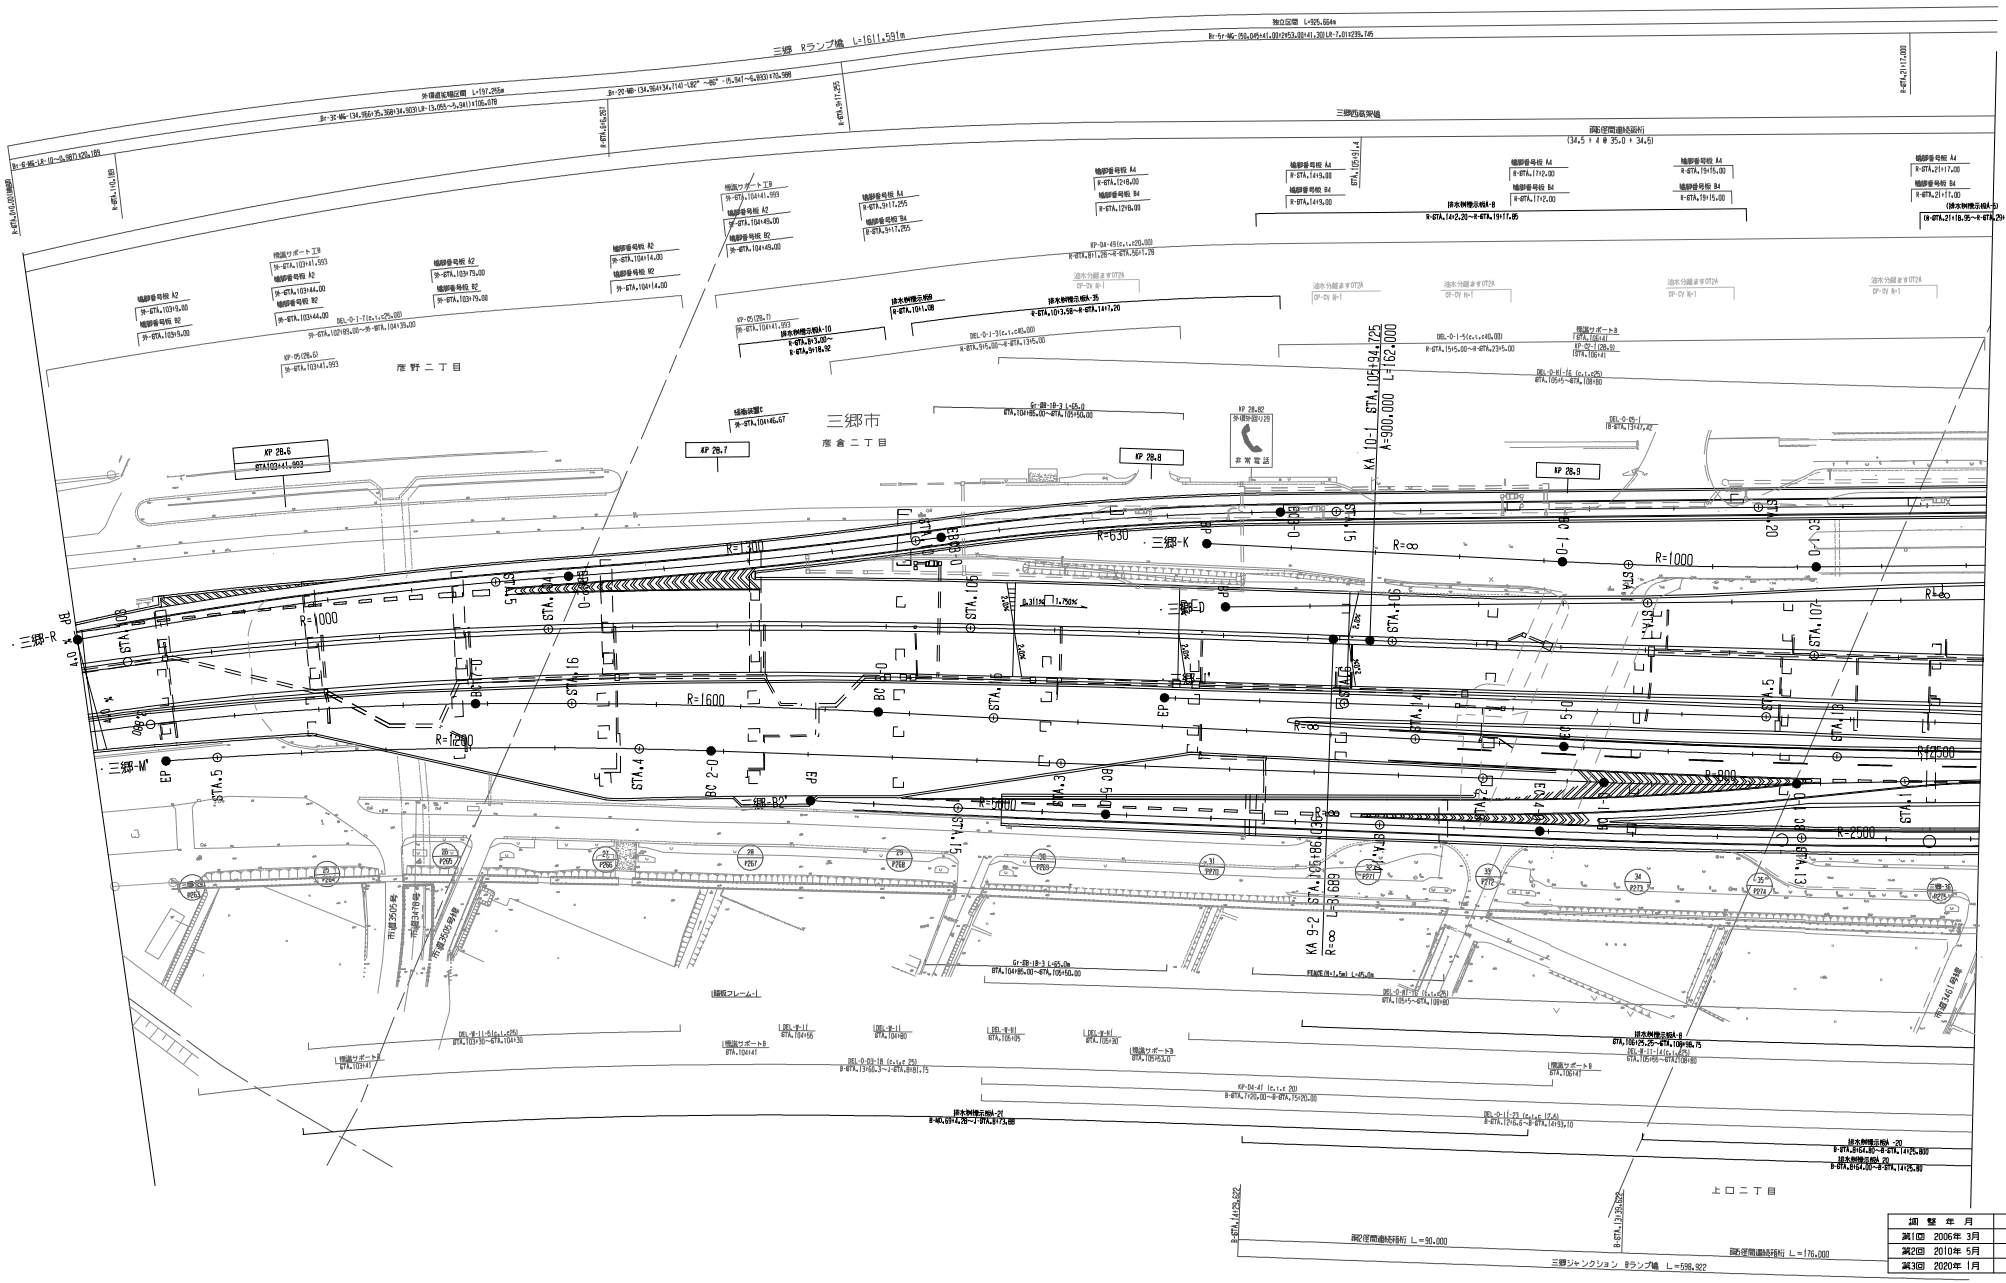

調整年月	摘要
第1回 2006年 3月	
第2回 2010年 5月	
第3回 2020年 1月	

常磐自動車道
東京外環自動車道(外環三郷西～三郷JCT)

工種：管理用平面図

名称：三郷ジャンクション
KP.28.547～KP.30.041
STA.102+B9～STA.11B+2.B46

縮尺：1/500

1/7

東日本高速道路(株) 関東支社

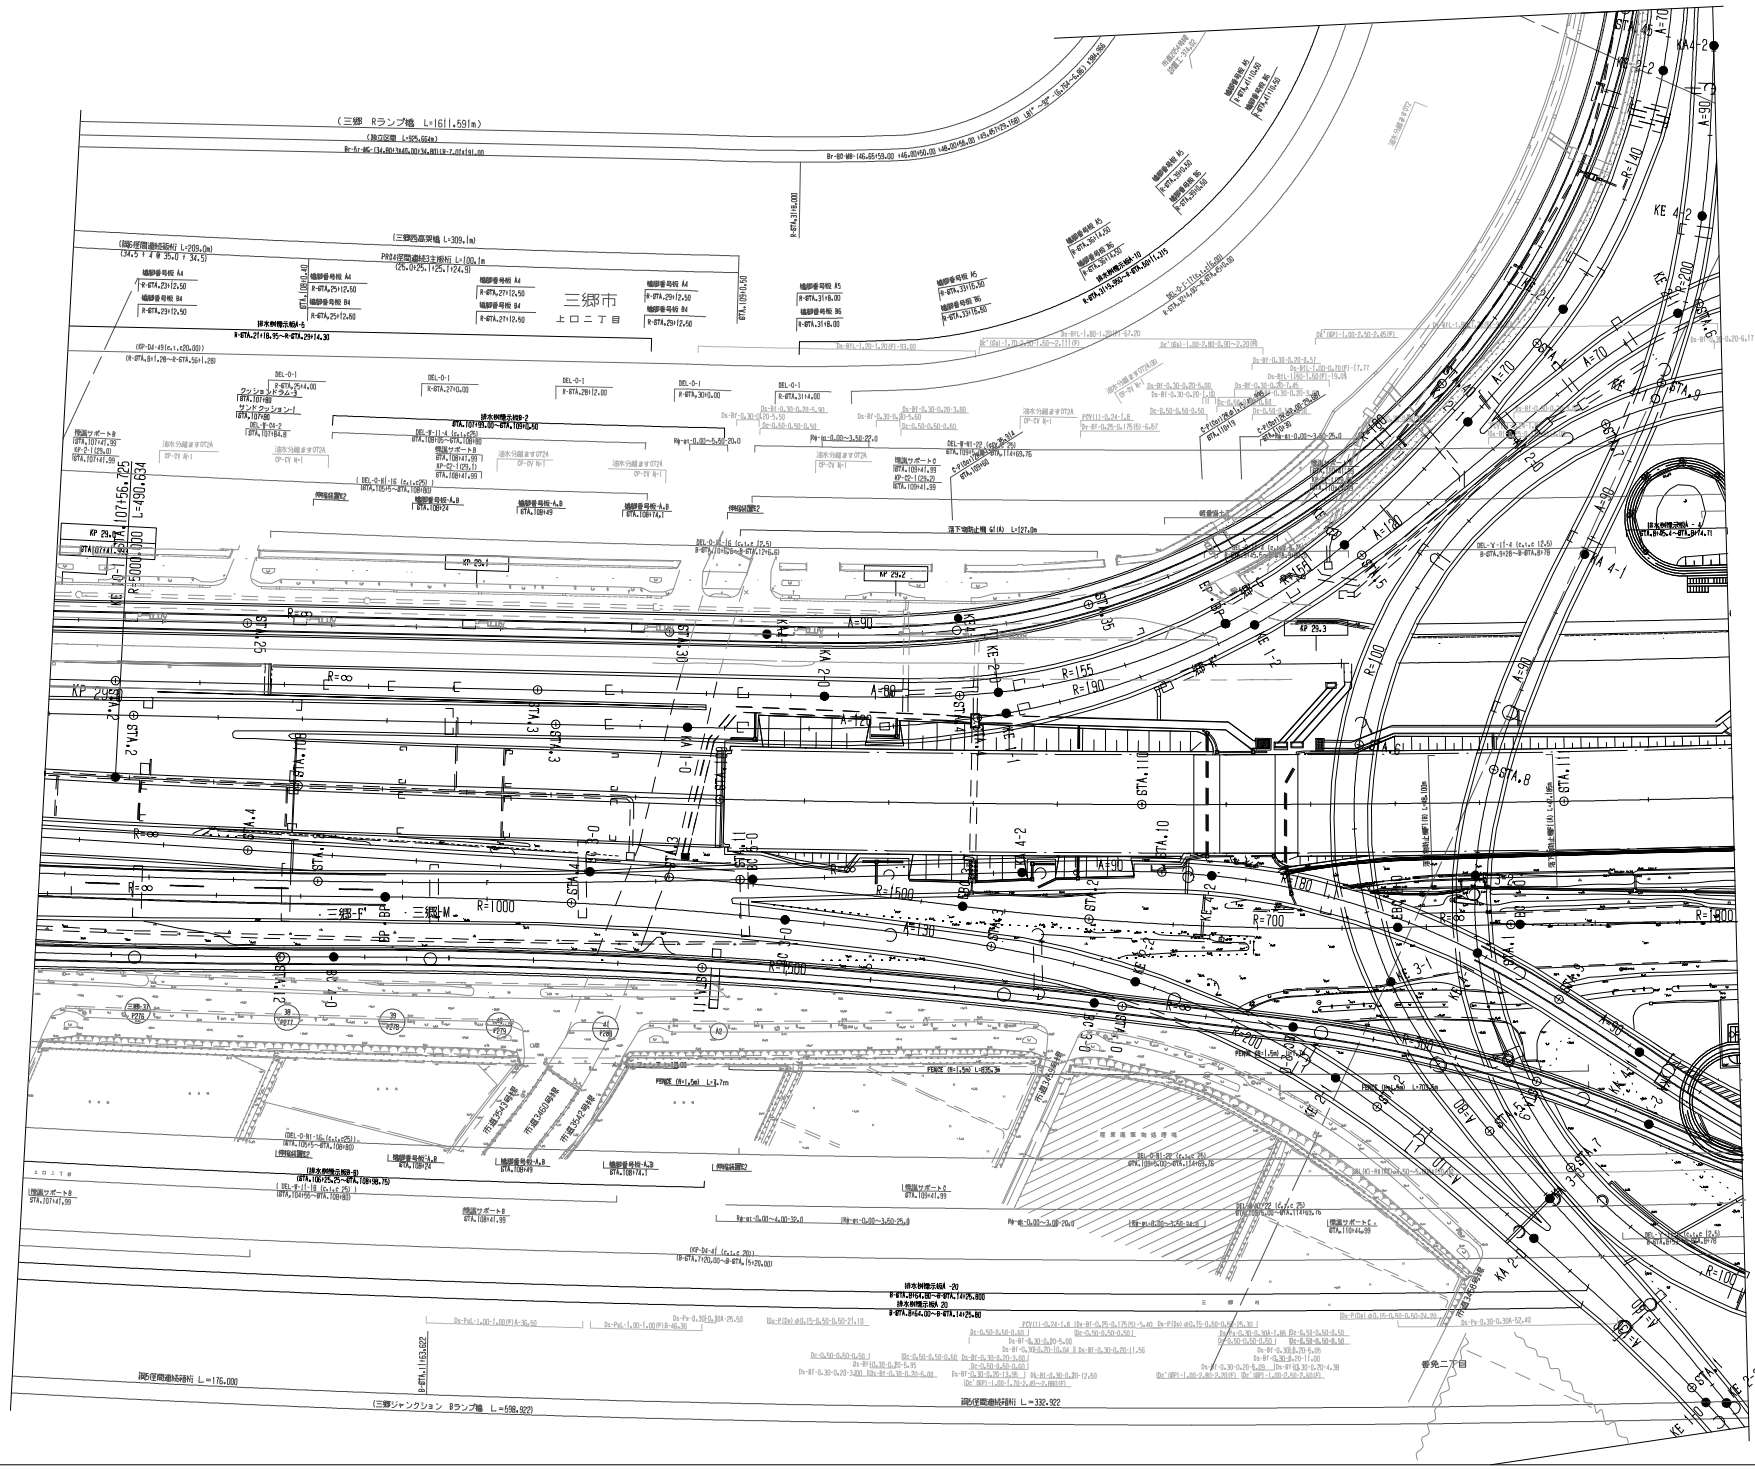
三郷市
上口二丁目
三郷-F
三郷-M
KP 29.0
KP 29.1
KP 29.2
KP 29.3
KP 29.4
R=5000.000
L=490.634
R=1000
R=1500
R=700
R=155
R=190
R=140
R=120
R=100
A=90
A=70
A=180
A=200
A=150
A=120
(三郷ジャンクション Bランプ橋 L=598.922)
排水側溝示板B-40
擁壁サポートB
擁壁サポートC

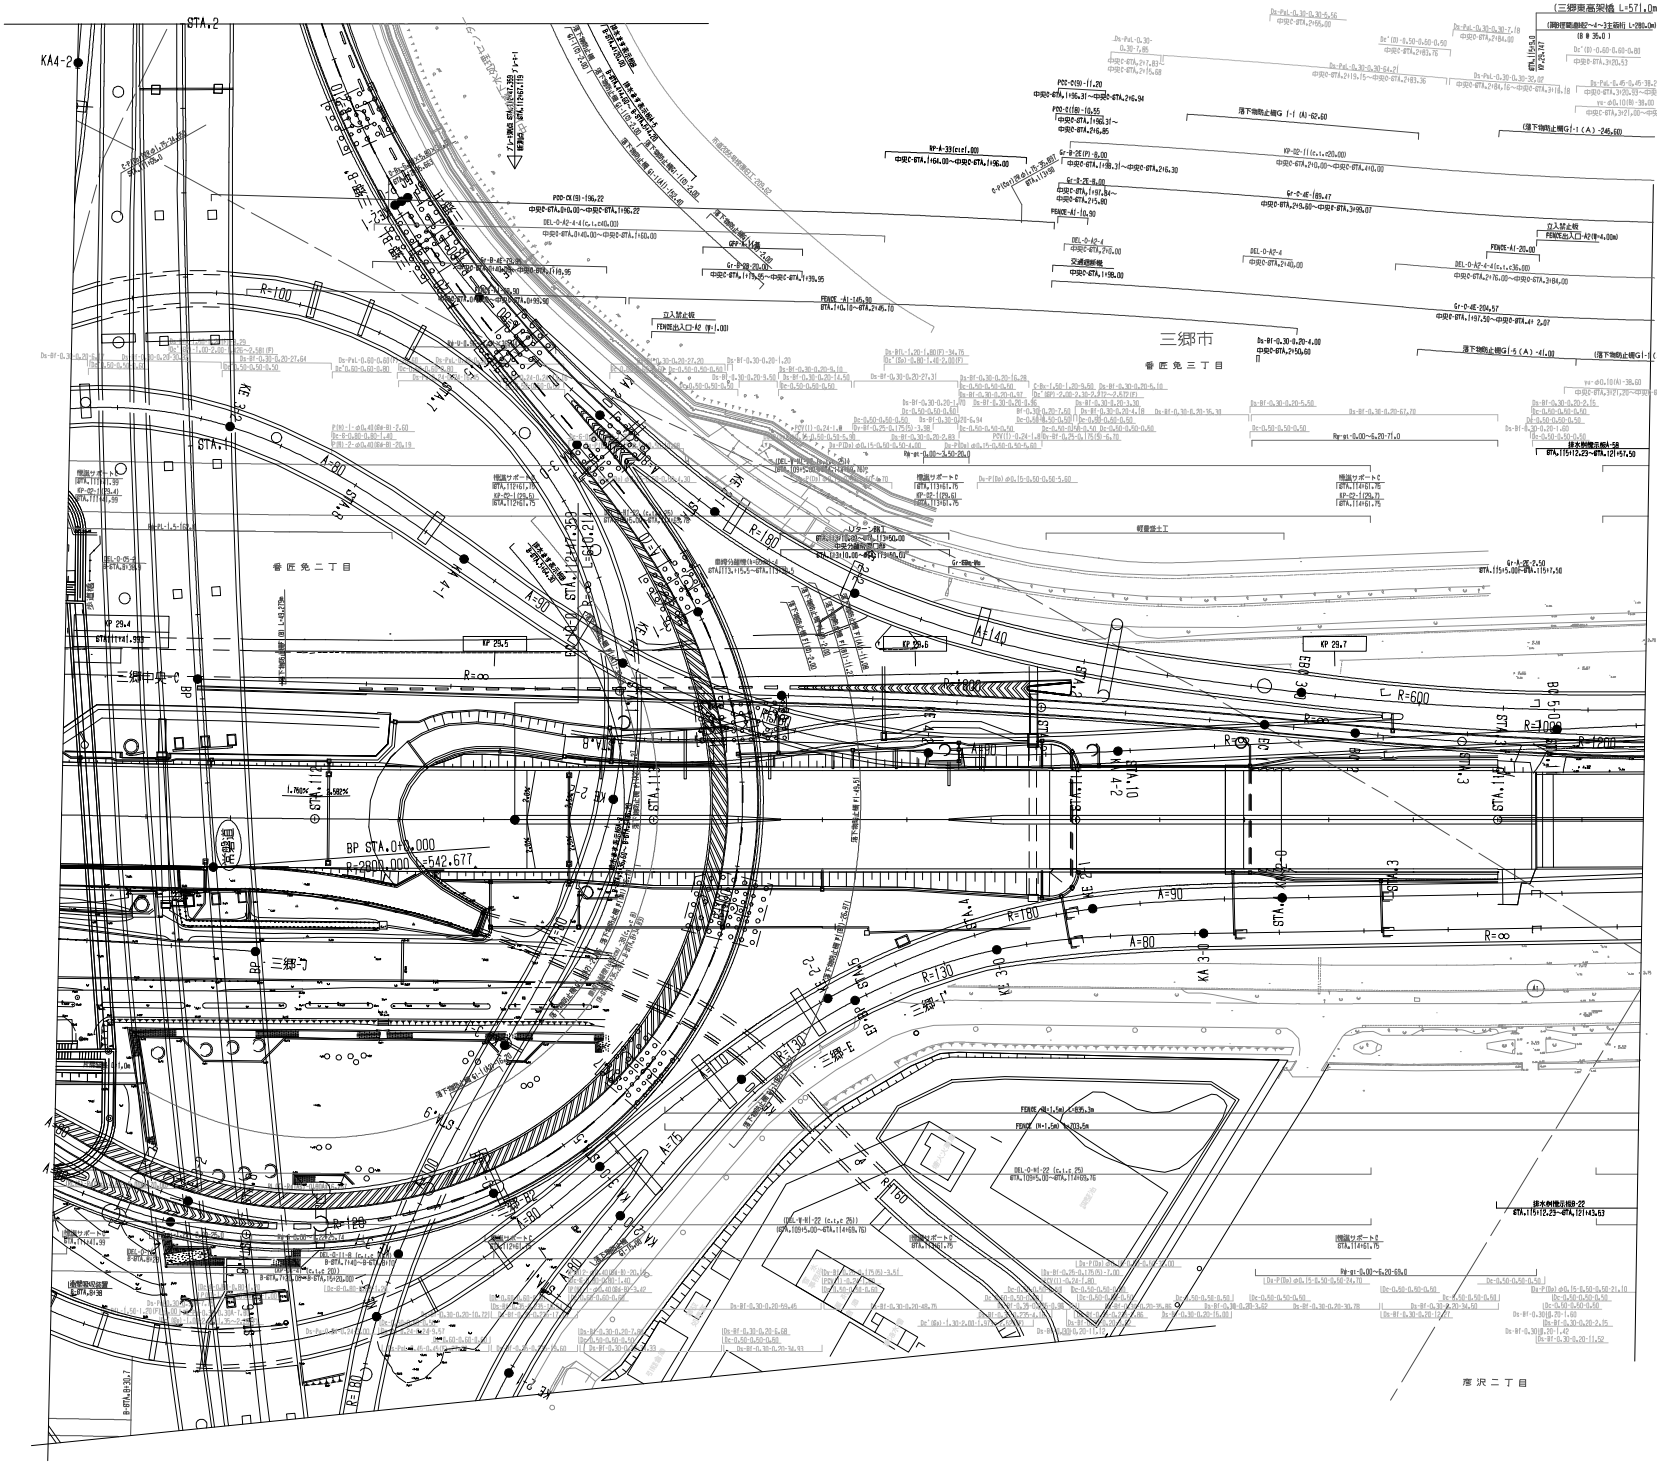
三郷市
KA4-2
STA.2
STA.1
KP 29.4
KP 29.5
KP 29.6
KP 29.7
三郷中央-2
三郷-3
三郷-7
三郷-1
三郷-2
BP STA.0+0.000
R=2800.000 L=542.677
R=∞
R=100
R=180
R=130
R=120
R=600
R=1000
A=90
A=80
A=75
A=140
A=180
A=100
(三郷東高架橋 L=571.0m)
(三郷料金所出口~4~3主線BL) L=280.0m
(B 0 35.0)
落下物防止柵G I-1 (A)-246.60
落下物防止柵G I-5 (A) -41.00
(落下物防止柵G I-5 (B) -72.00
立入禁止柵
FENCE出入口-A2 (W-1.00)
FENCE-A1-265.00
FENCE-A1-145.00
FENCE-A1-16.00
FENCE出入口-A2 (W-4.00m)
PDD-CV(S)-196.22
PDD-CV(S)-17.20
PDD-S(S)-16.55
BP-A-33(cr=1.00)
KP-A22-1 (c.t.=25.00)
Gr-B-2E-8.00
Gr-B-2SE(P)-8.00
Gr-A-2E-8.00
Gr-C-4E-184.47
Gr-C-4E-204.57
DEL-D-A2-4
DEL-D-A2-4-A1(c.t.=35.00)
DEL-D-A2-4-A1(c.t.=45.00)
交通標識板
排水側溝蓋側A4-58
排水側溝蓋側A3-22
Ba-B1-0.30-0.20-4.00
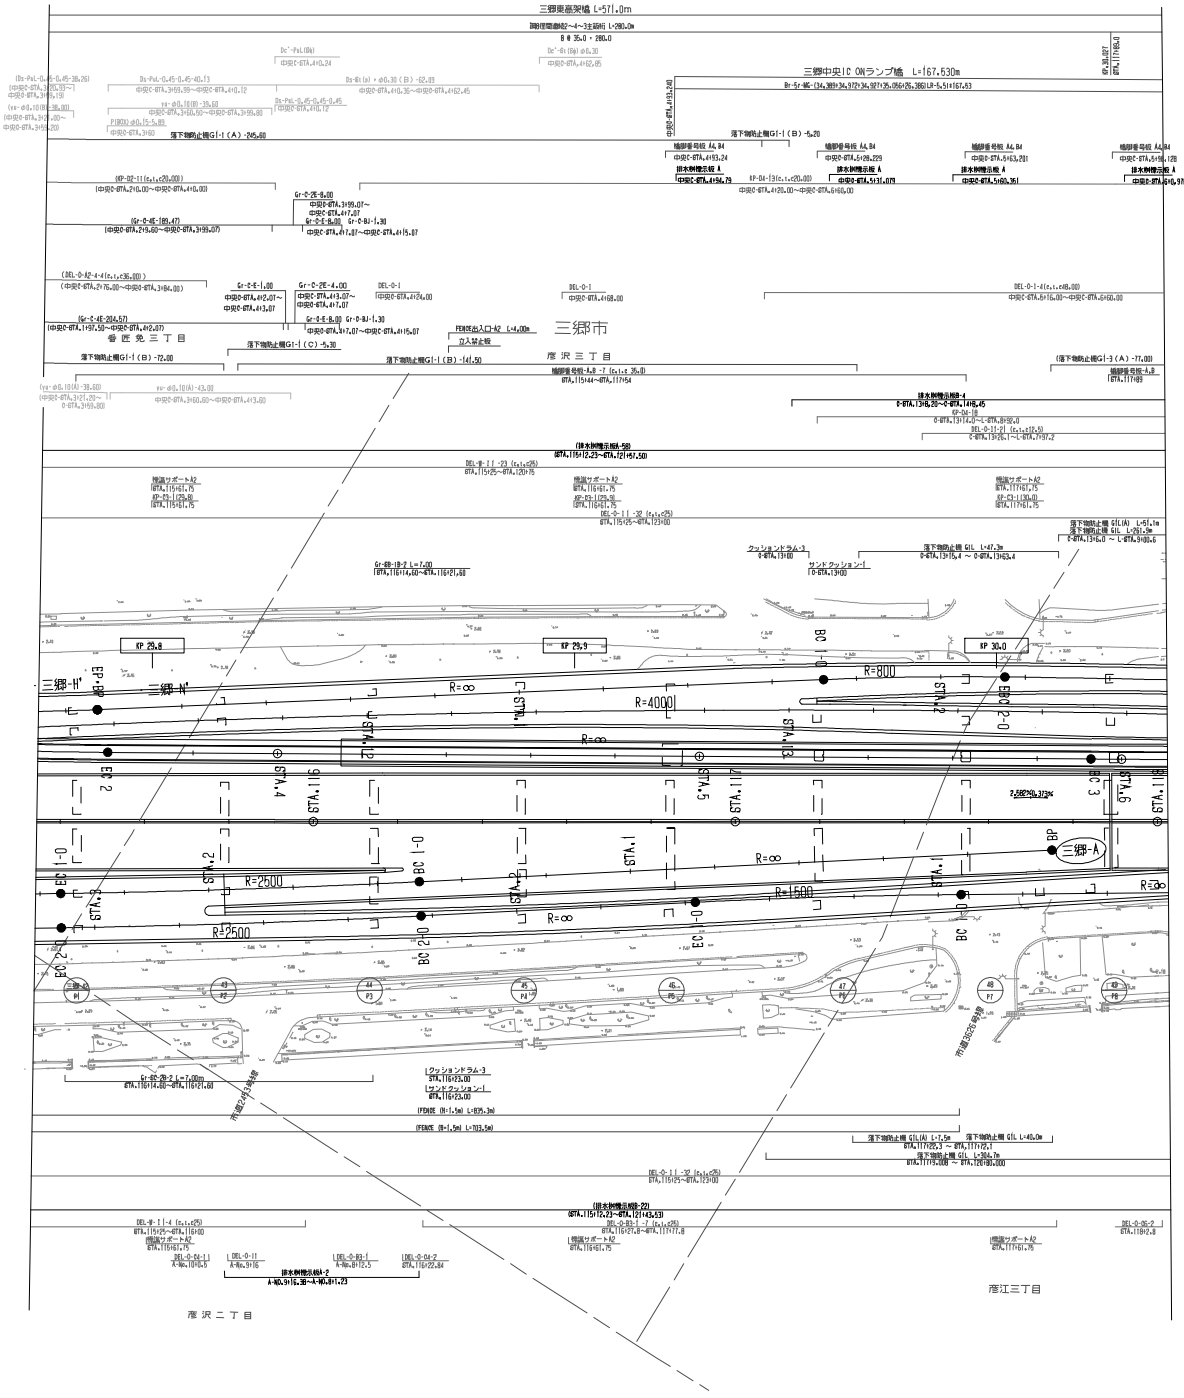
三郷東基架橋 L=571.0m
三郷中央IC ONランプ橋 L=167.630m
三郷市
KP 29.8
KP 29.9
KP 30.0
三郷-H'
三郷-N'
三郷-A
R=∞
R=4000
R=800
R=2500
R=1500
STA.1
STA.2
STA.3
STA.4
STA.5
STA.6
STA.7
STA.8
STA.9
STA.10
STA.11
P1
P2
P3
P4
P5
P6
P7
P8
A1
A2

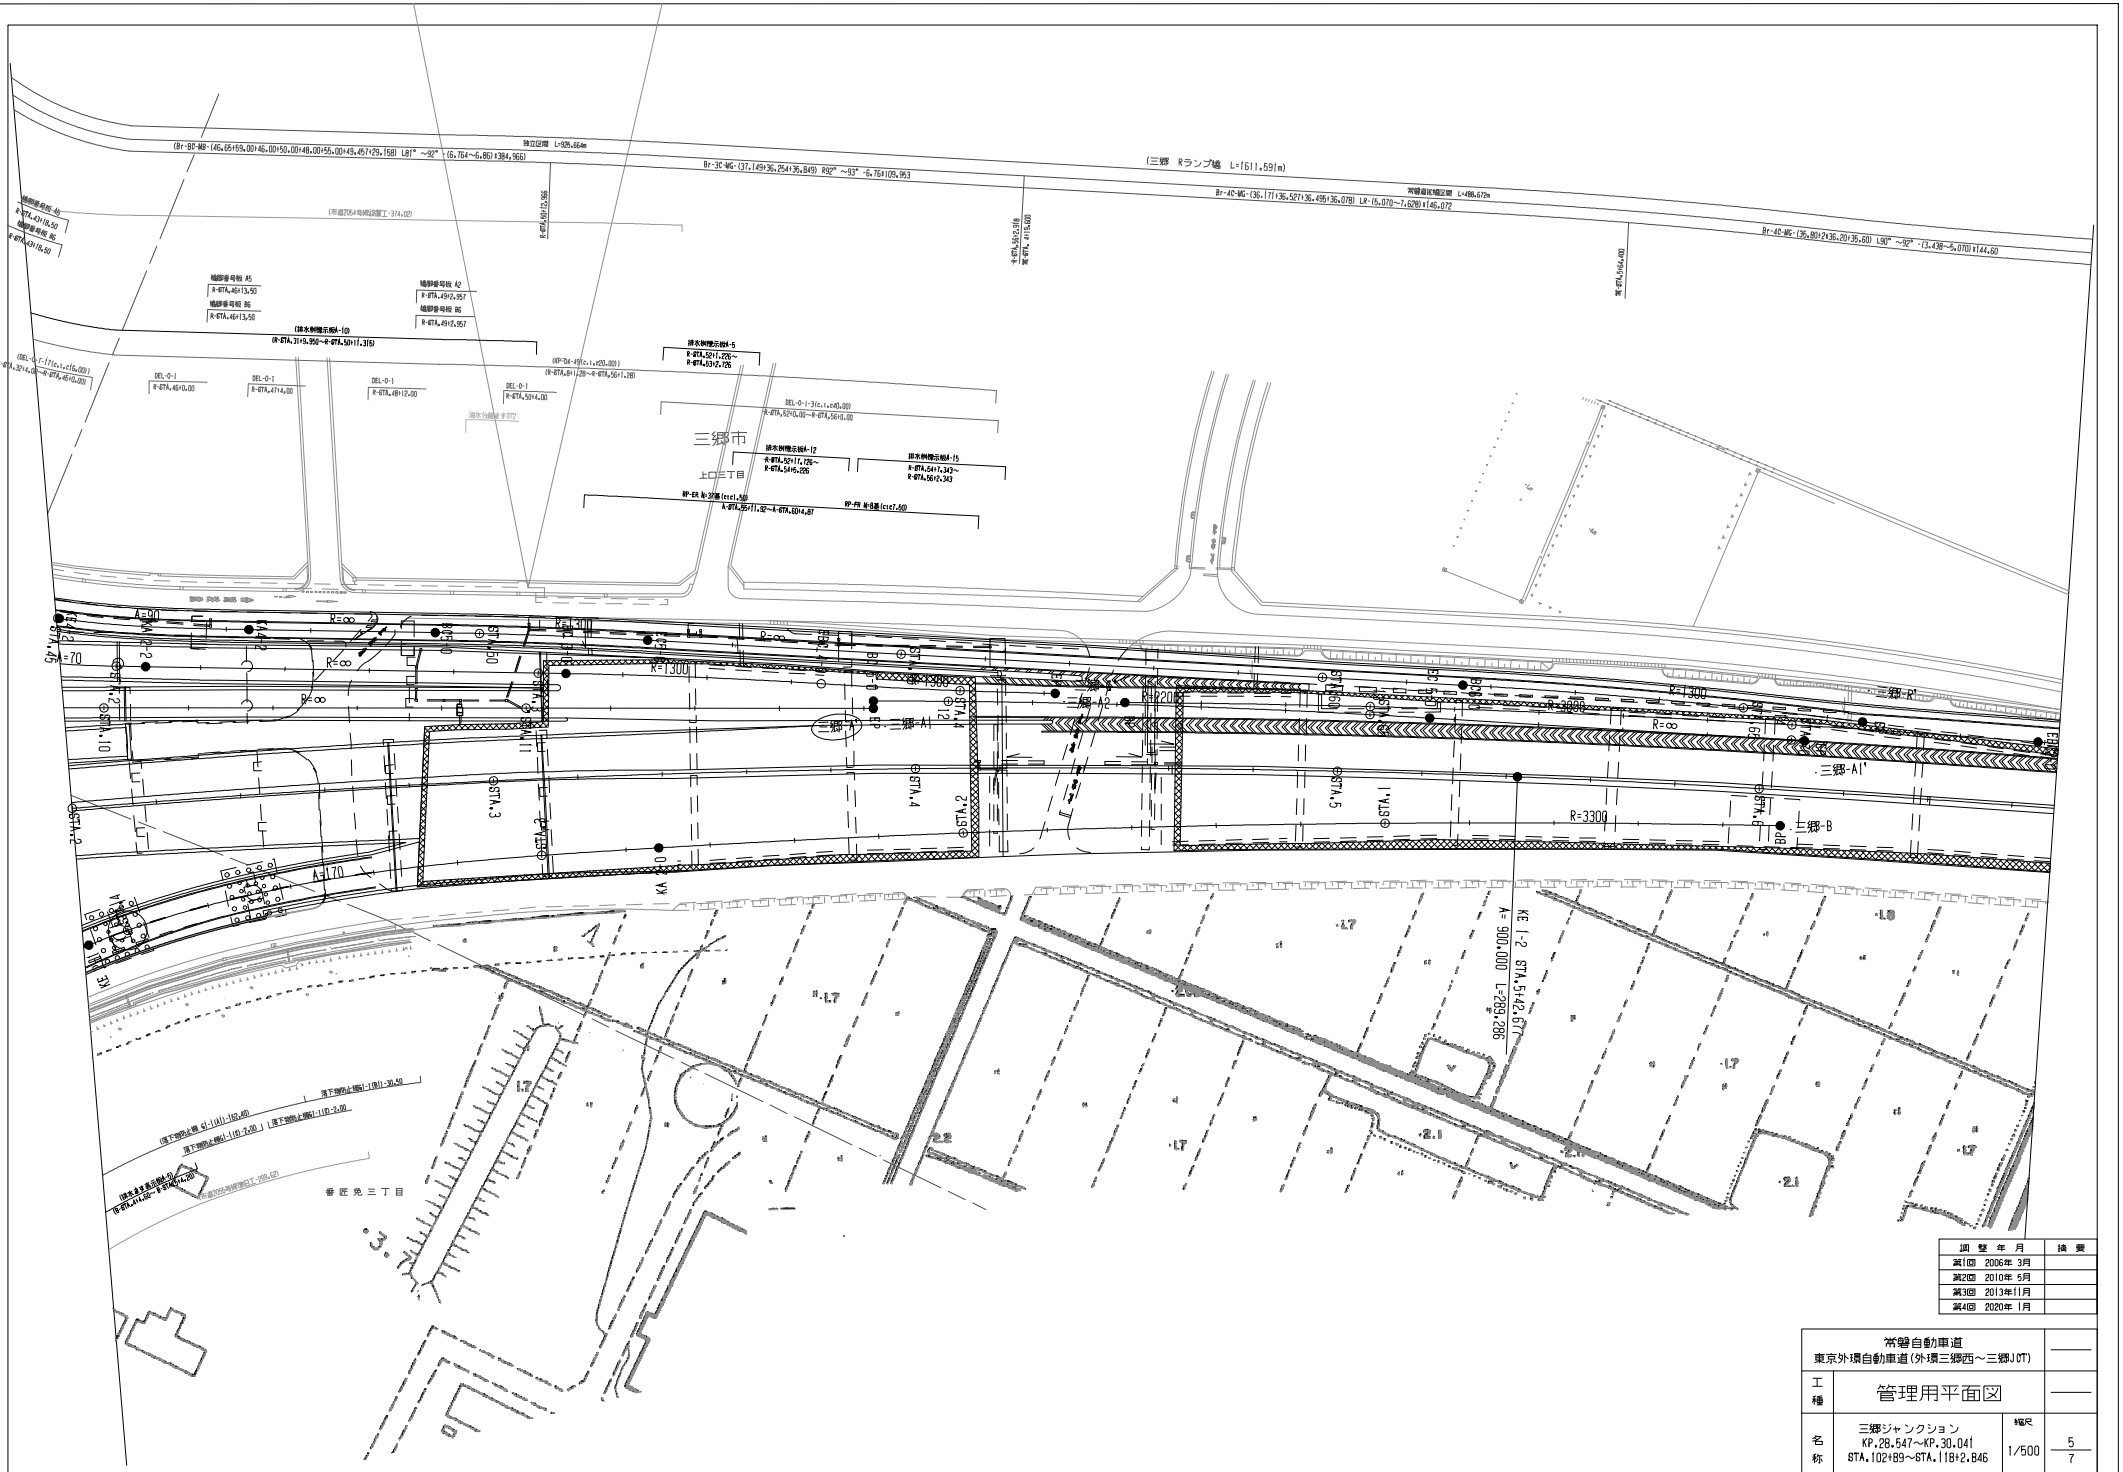

調整年月	摘要
第1回 2006年 3月	
第2回 2010年 5月	
第3回 2013年11月	
第4回 2020年 1月	

常磐自動車道 東京外環自動車道(外環三郷西～三郷JCT)			——
工種	管理用平面図		——
名称	三郷ジャンクション KP.28.547～KP.30.041 STA.102+89～STA.118+2.846	縮尺 1/500	5 7
東日本高速道路(株) 関東支社			

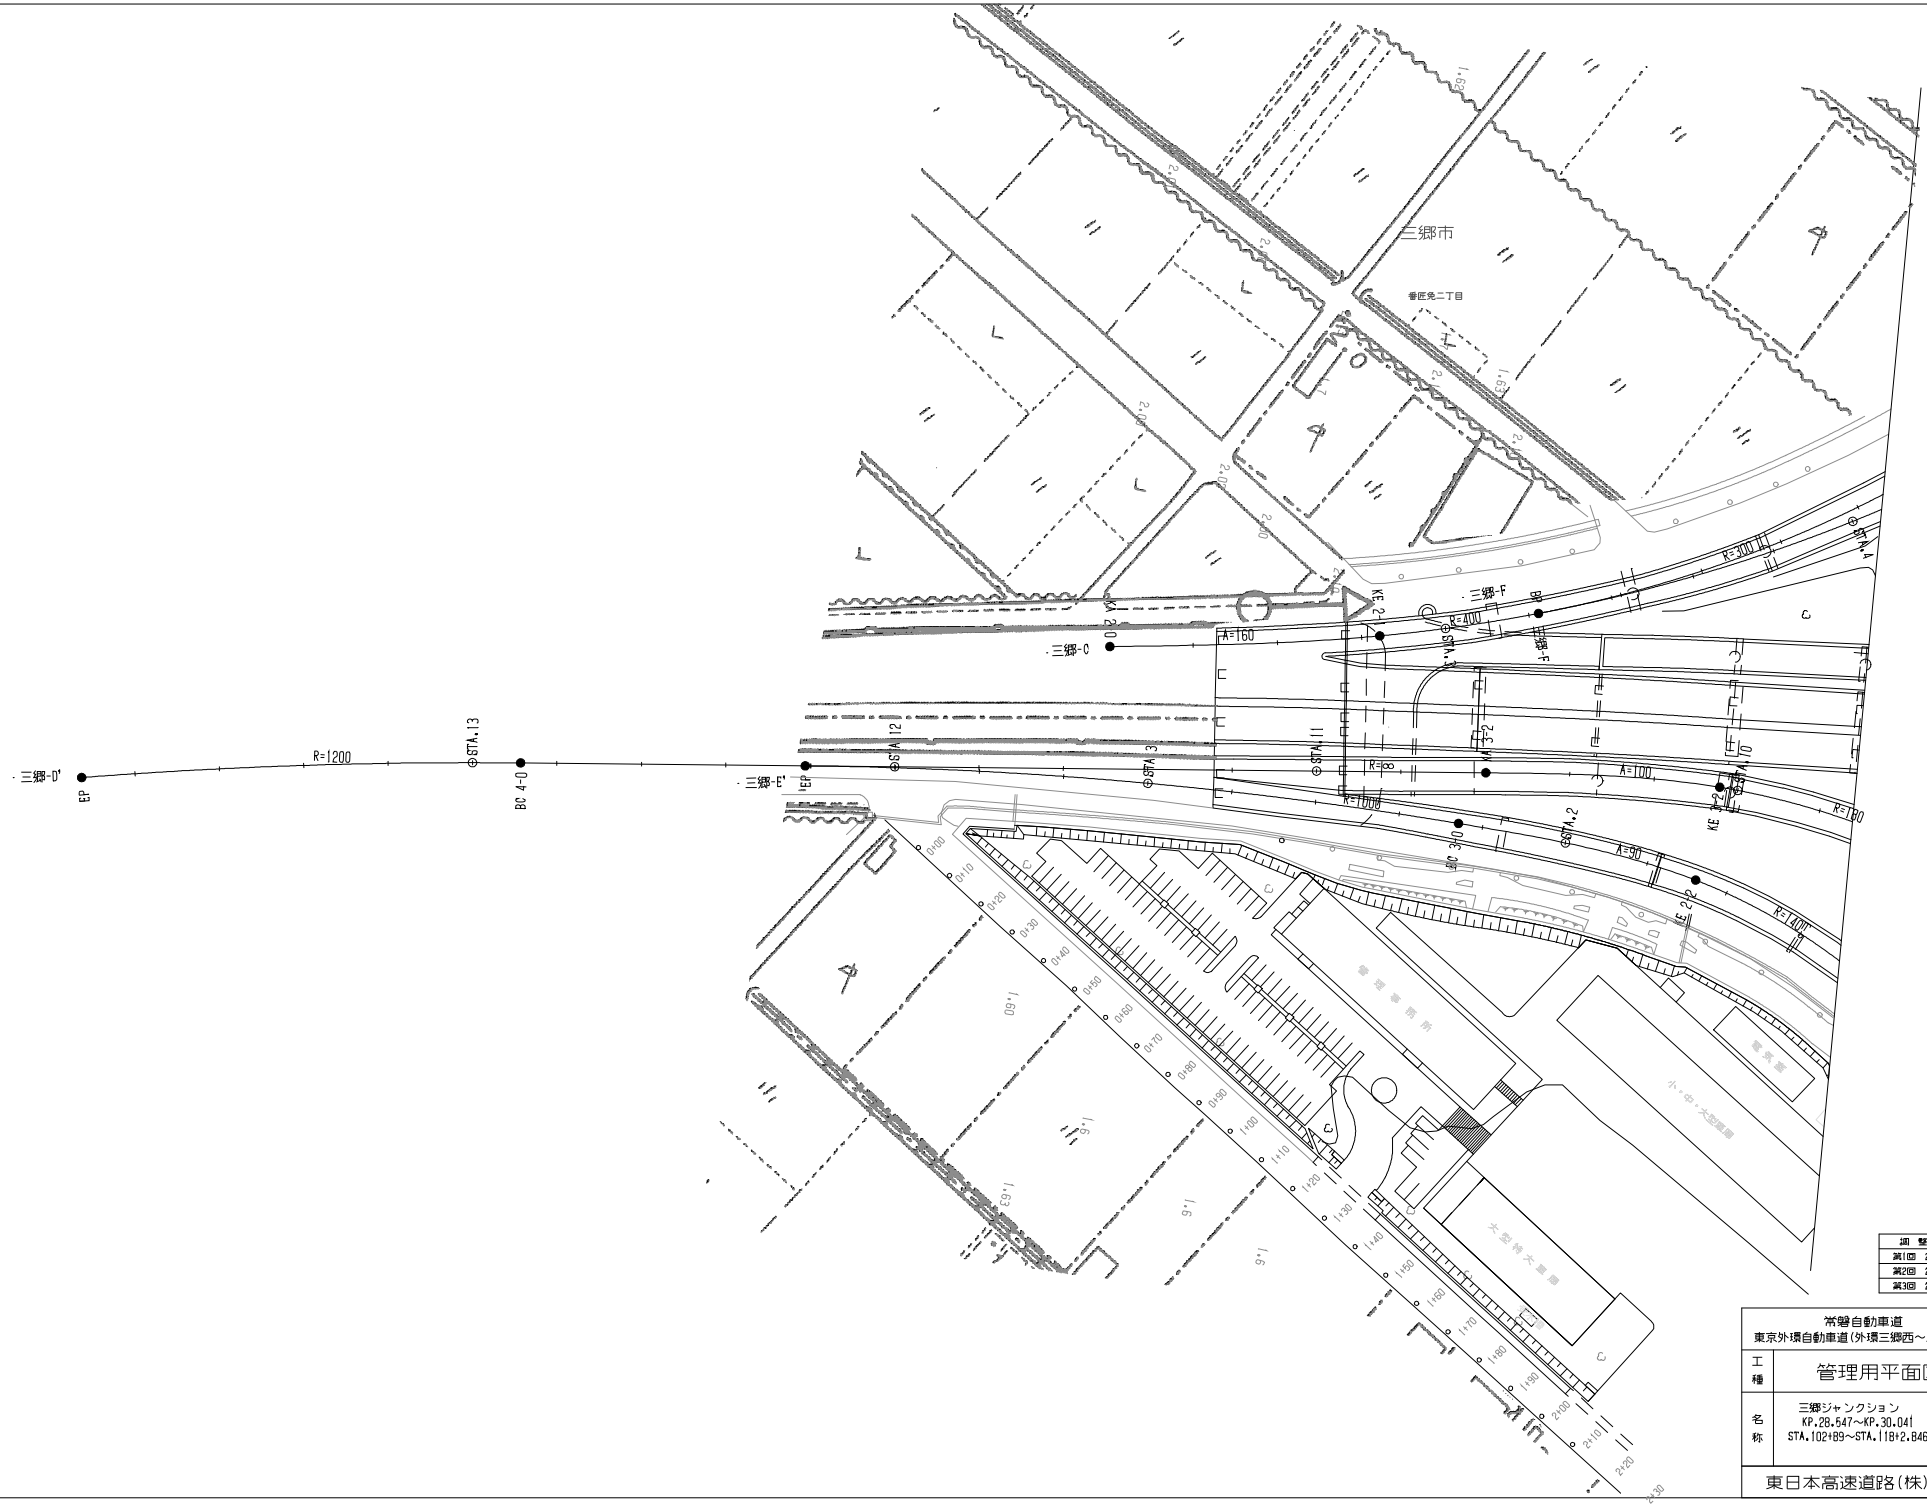
三郷市
番匠免二丁目
三郷-C
三郷-D'
三郷-E'
三郷-F
EP
BC 4-0
IEP
R=1200
R=400
R=∞
R=100
A=160
A=100
A=90
A=300
A=180
A=400

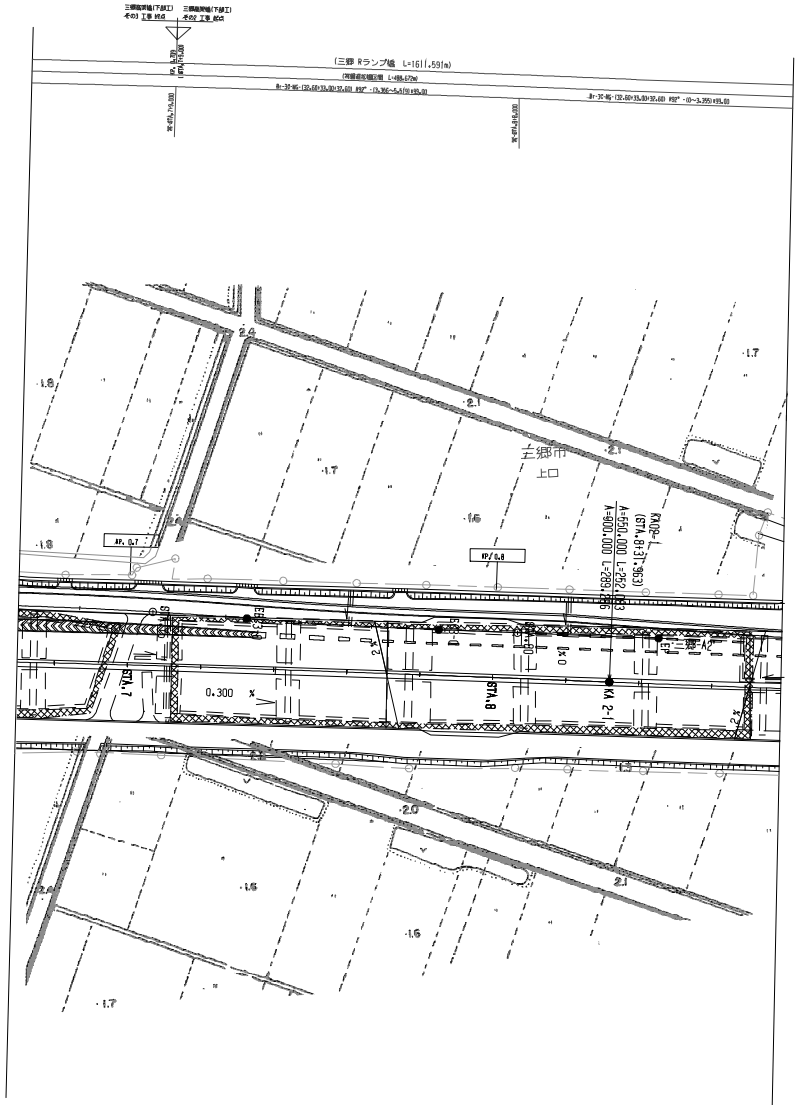

調整年月	摘要

常磐自動車道 東京外環自動車道(外環三郷西～三郷JCT)			——
工種	管理用平面図		——
名称	三郷ジャンクション KP.28.547～KP.30.041 STA.102+89～STA.118+2.846	縮尺 1/500	7 7
東日本高速道路(株) 関東支社			

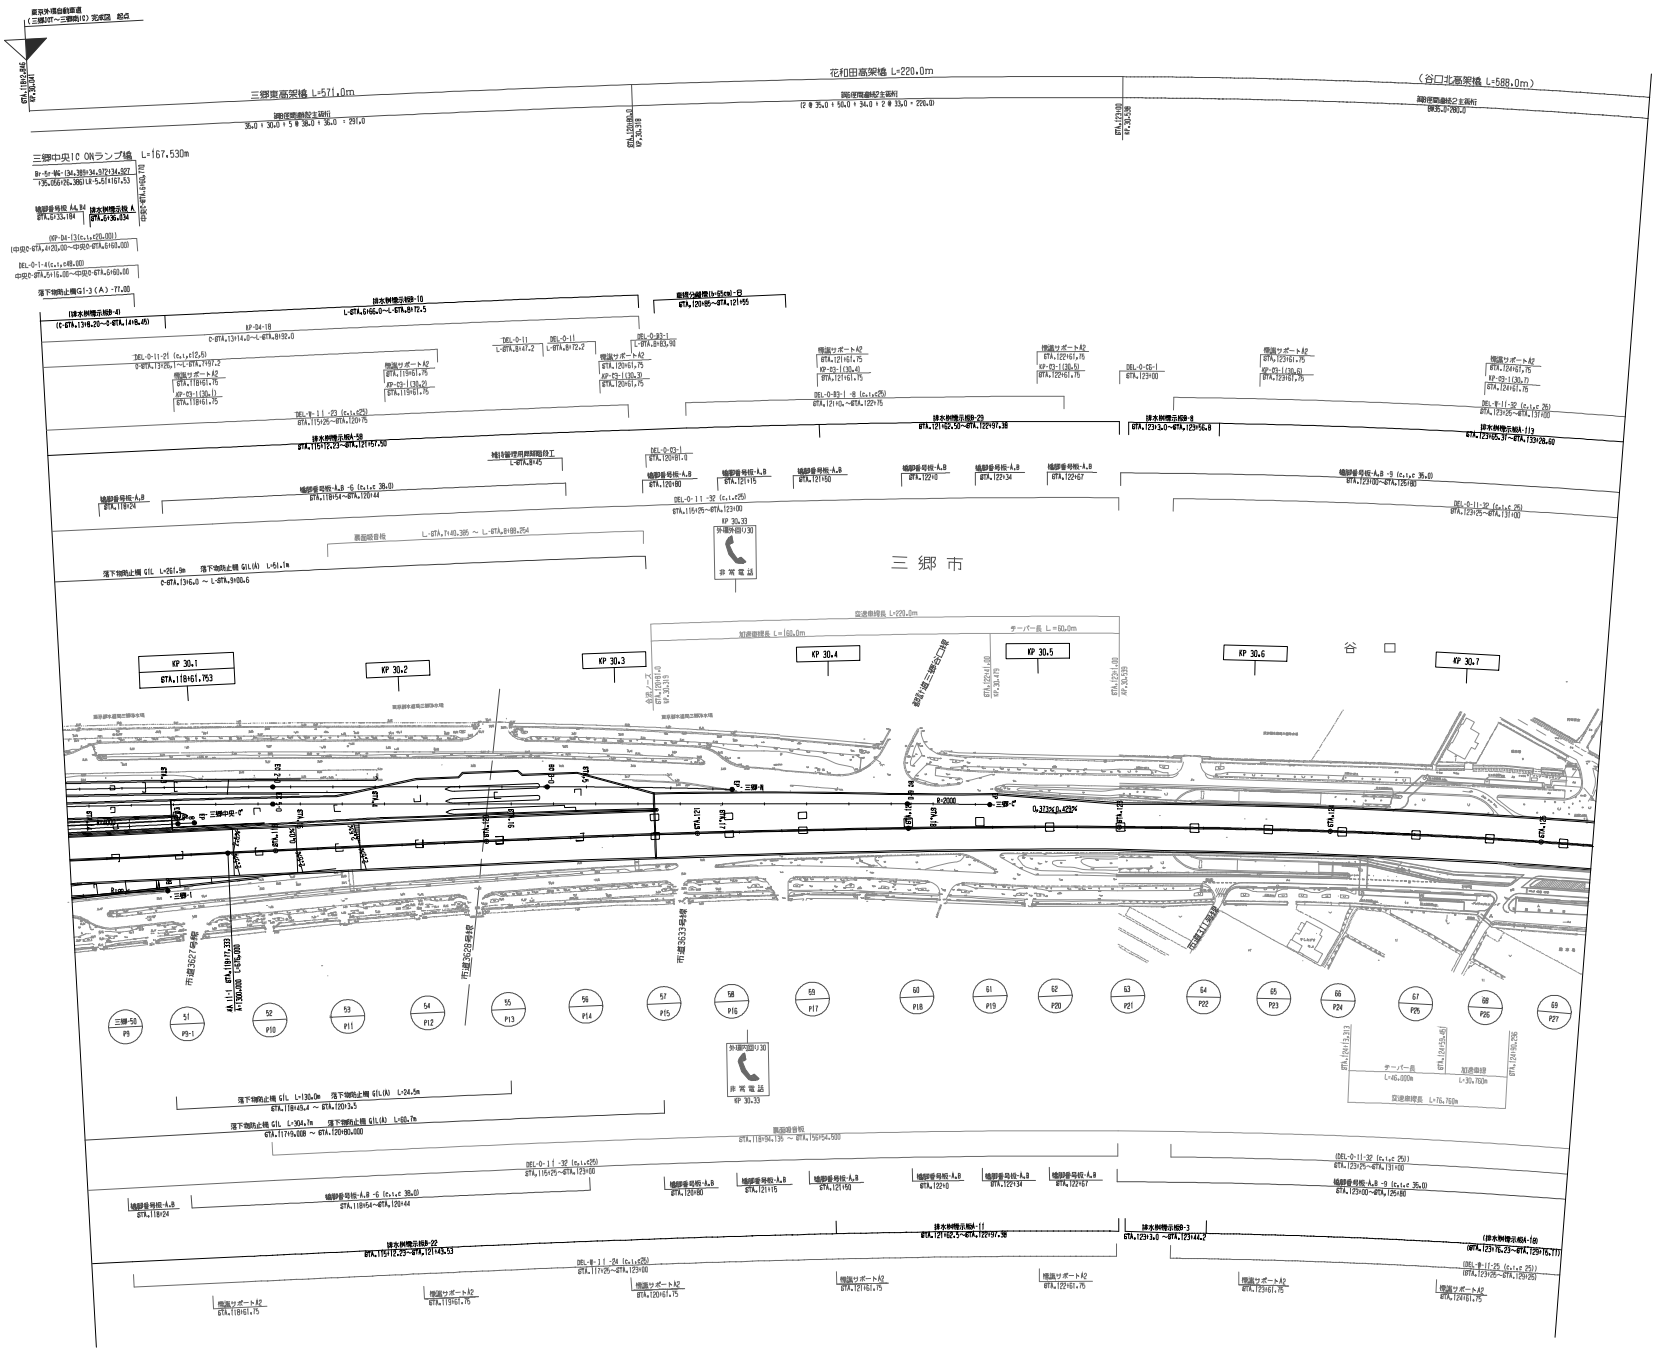

調整年月	摘要
第1回 2020年 1月	

常磐自動車道
東京外環自動車道（三郷JCT～三郷中央）

工種：管理用平面図

名称：KP.30.041～KP.30.762
STA.118+2.846～STA.125+24.41

縮尺：1/1000

1/2

東日本高速道路(株) 関東支社

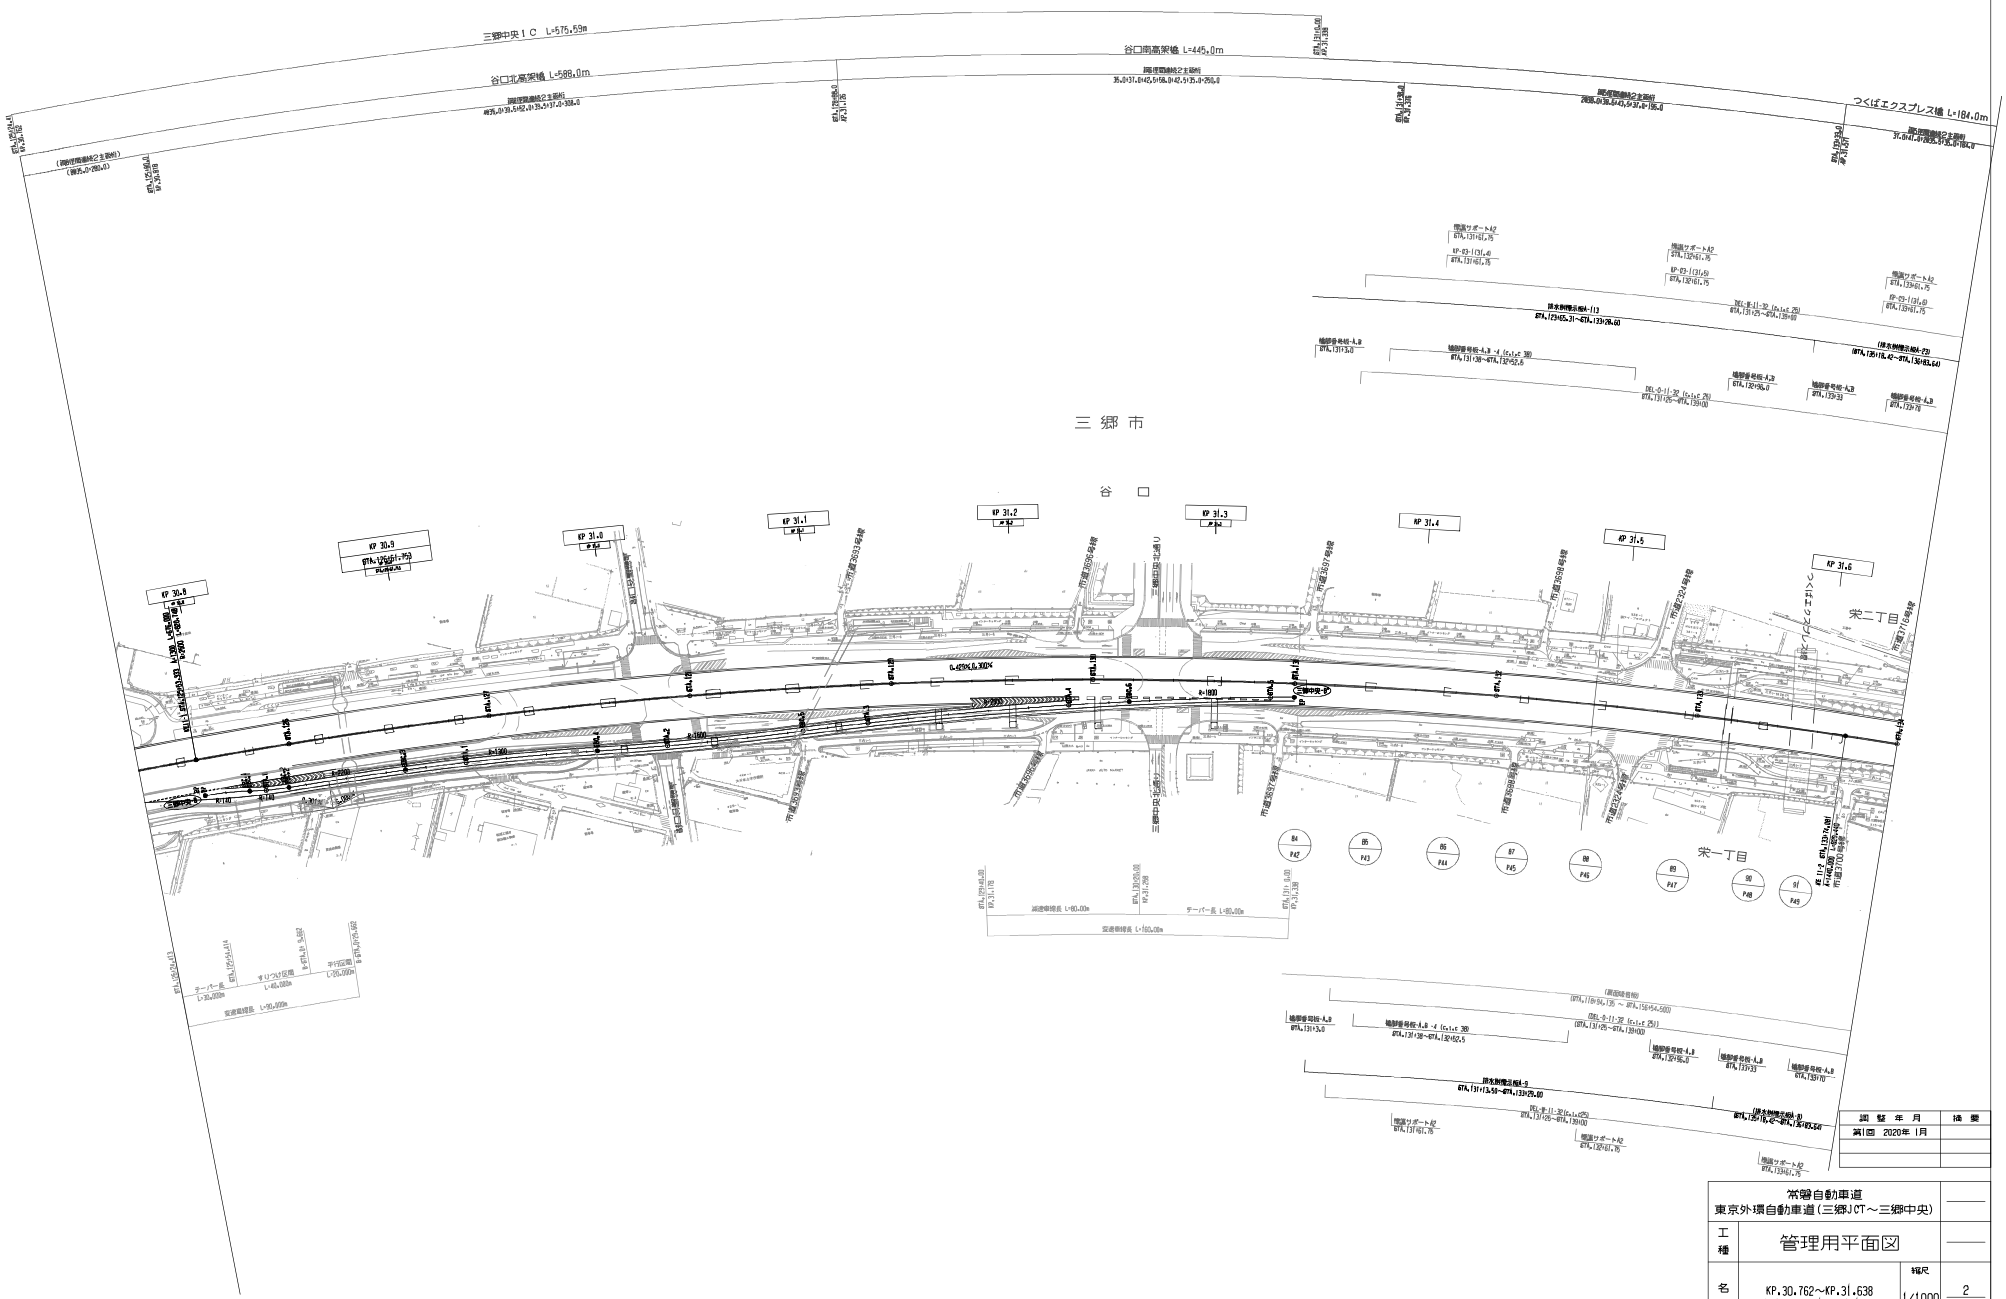

調整年月	摘要
第1回　2020年 1月	

常磐自動車道 東京外環自動車道（三郷JCT～三郷中央）			
工種	管理用平面図		
名称	KP.30.762～KP.31.638 STA.125+24.4|～STA.134+00	縮尺 1/1000	2 2
東日本高速道路(株)　関東支社			

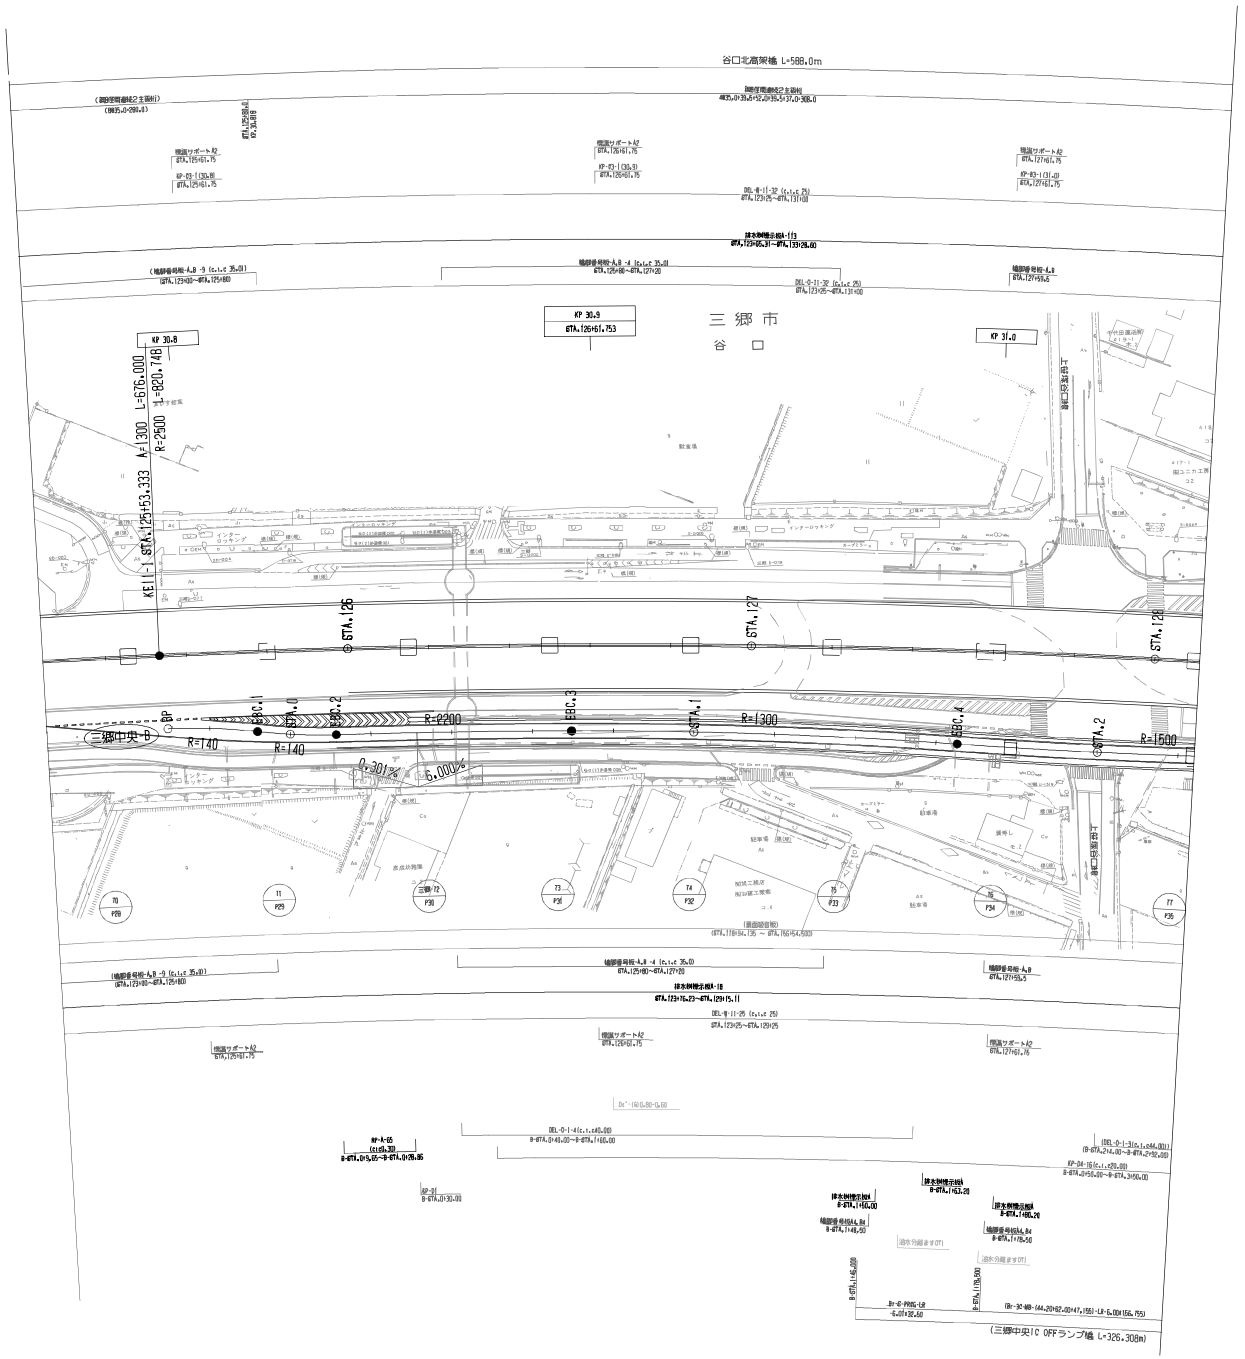

調整年月	摘要

常磐自動車道 東京外環自動車道(三郷JCT～三郷中央)			
工種	管理用平面図		
名称	KP.30.762～KP.31.338 STA.125+24.41～STA.131+0.00	縮尺 1/500	1 2

東日本高速道路(株) 関東支社

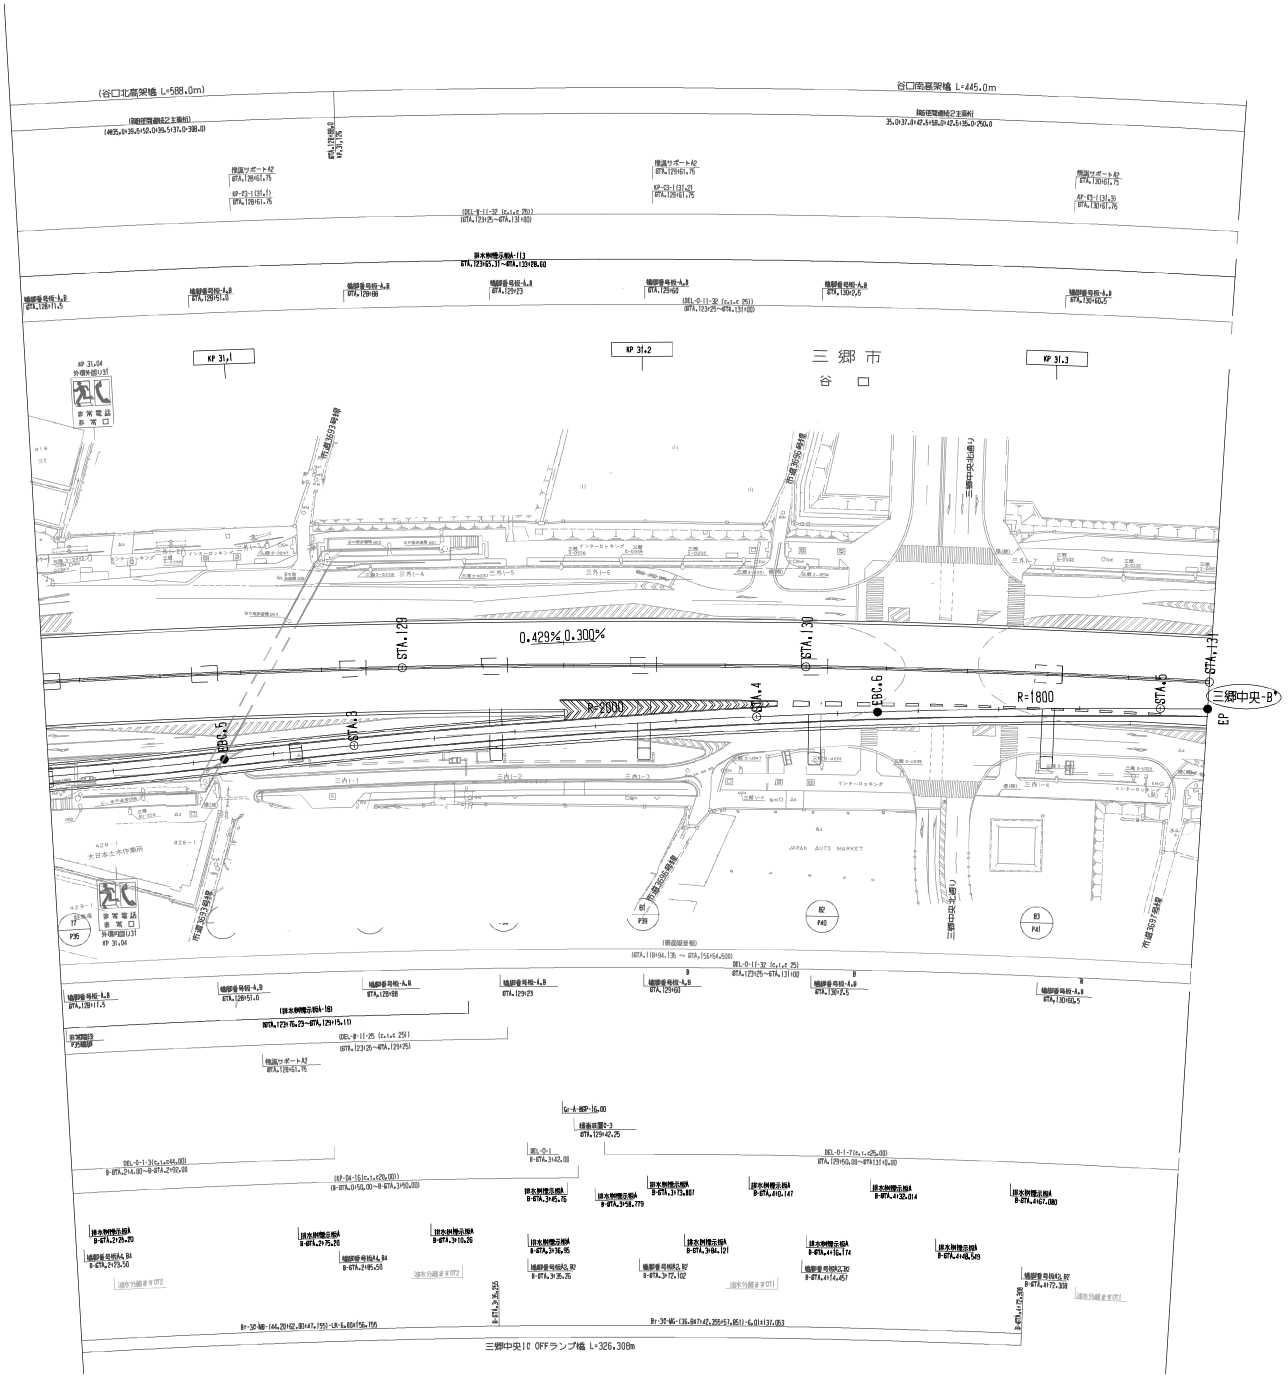

調整年月	摘要

常磐自動車道 東京外環自動車道(三郷JCT～三郷中央)			
工種	管理用平面図		
名称	KP.30.762～KP.31.338 STA.125+24.41～STA.131+0.00	縮尺 1/500	2 2
東日本高速道路(株) 関東支社			

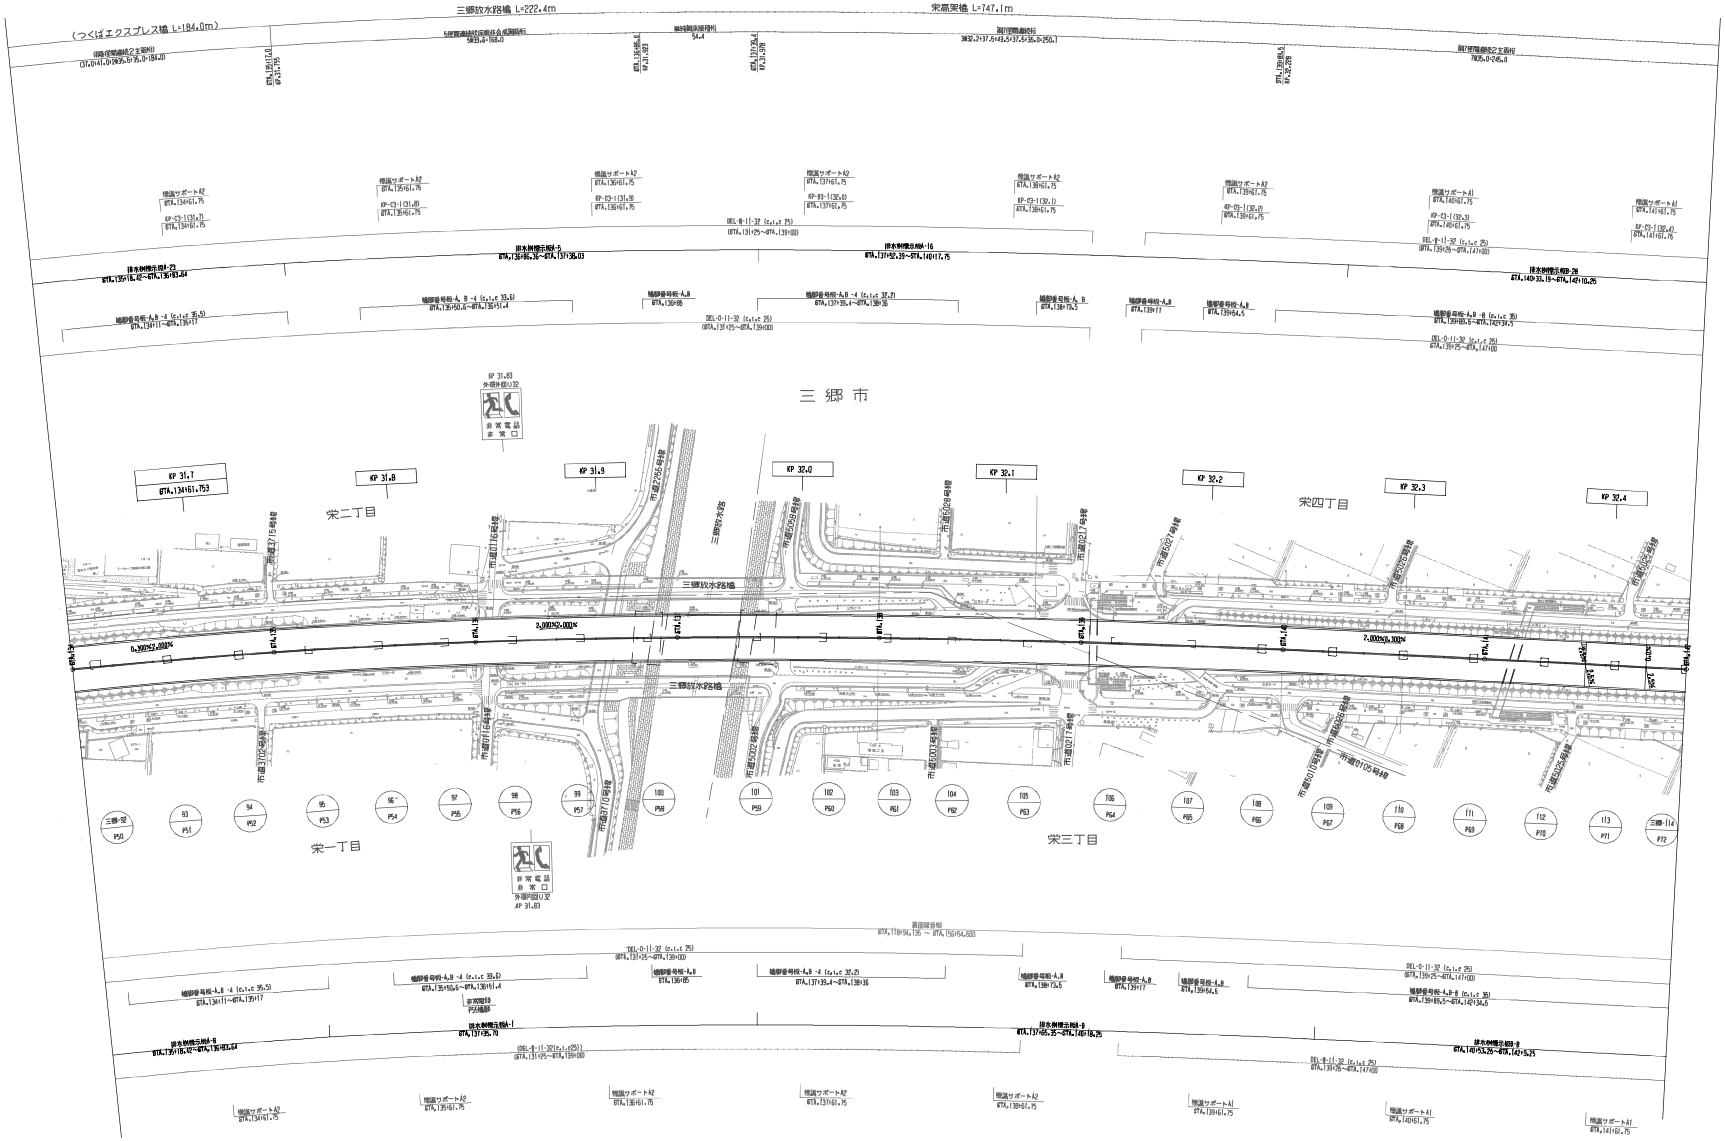

調整年月	摘要
第1回 2020年1月	

常磐自動車道 東京外環自動車道（三郷中央～三郷南）			――
工種	管理用平面図		――
名称	KP.31.638～KP.32.438 STA.134+00～STA.142+00	縮尺 1/1000	1 3
東日本高速道路(株) 関東支社			

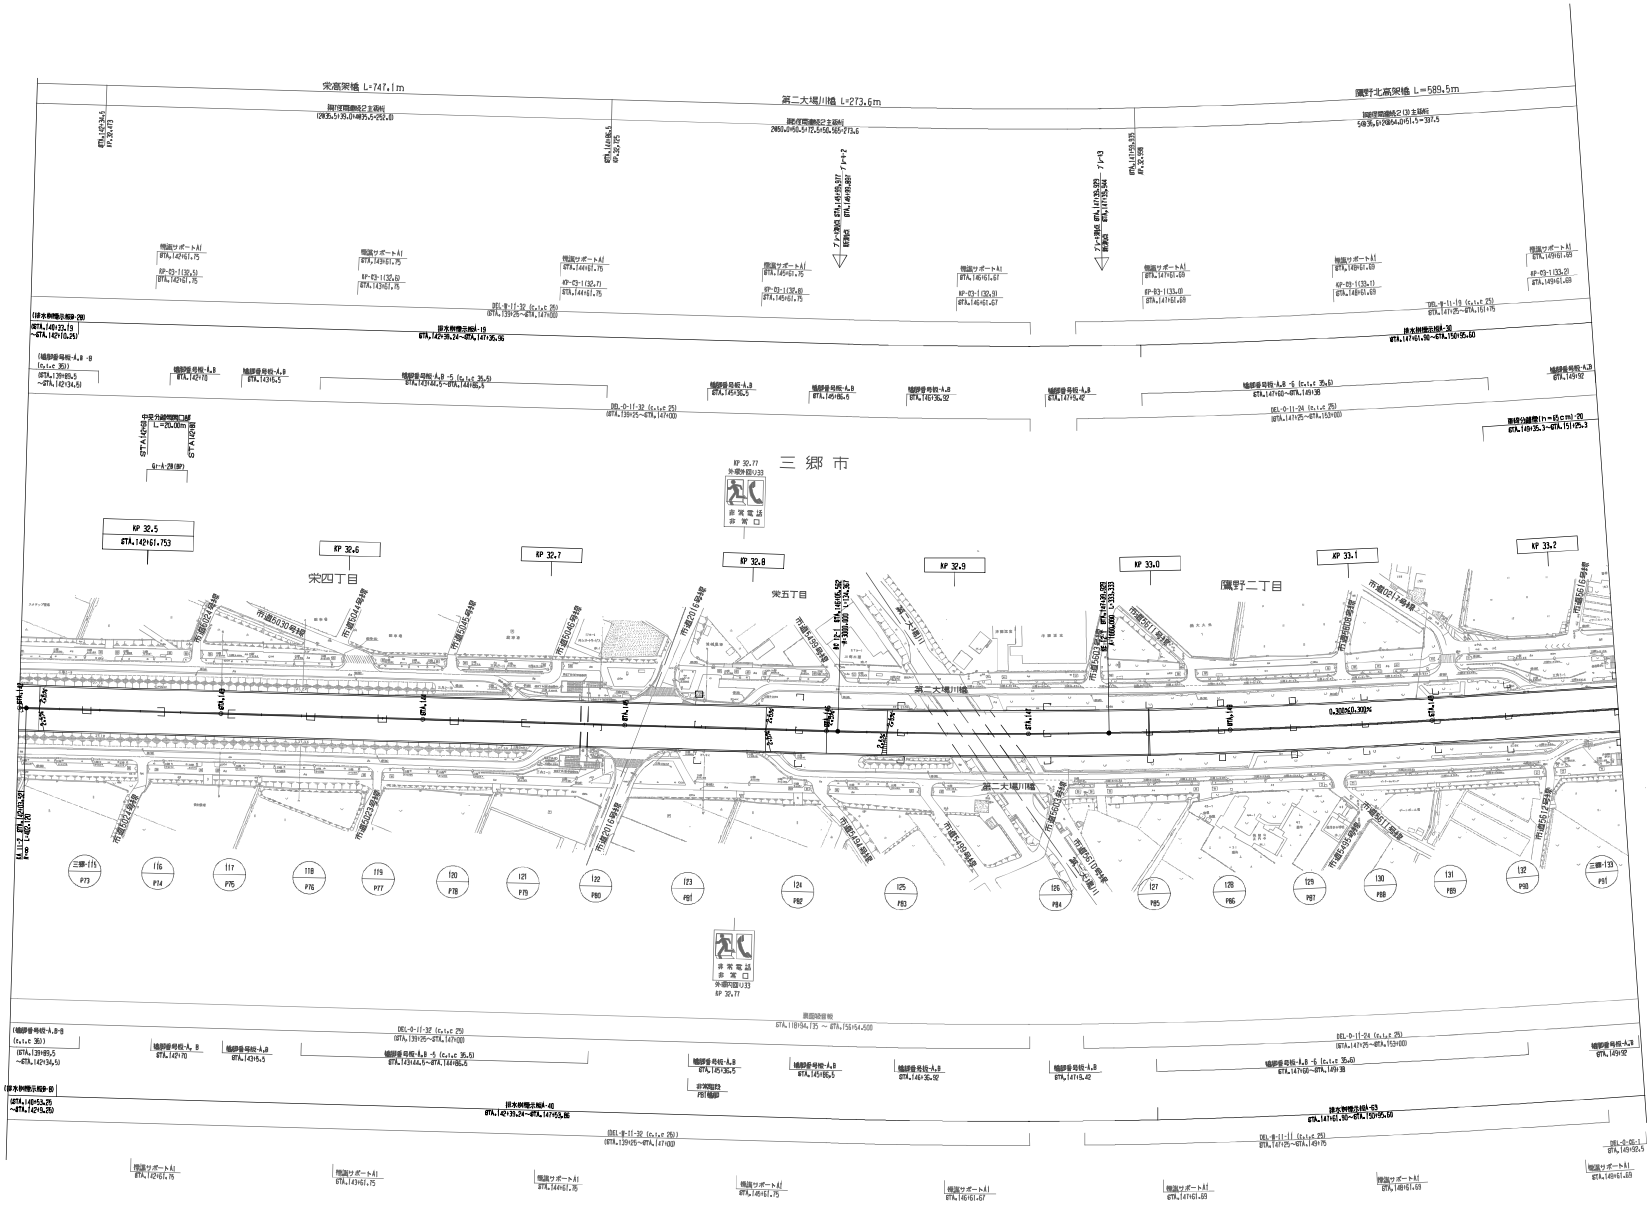

調整年月	摘要
第1回 2020年1月	

常磐自動車道
東京外環自動車道（三郷中央～三郷南）

工種：管理用平面図

名称：KP.32.438～KP.33.231
GTA.142+00～GTA.149+92.5

縮尺：1/1000

2
3

東日本高速道路(株) 関東支社

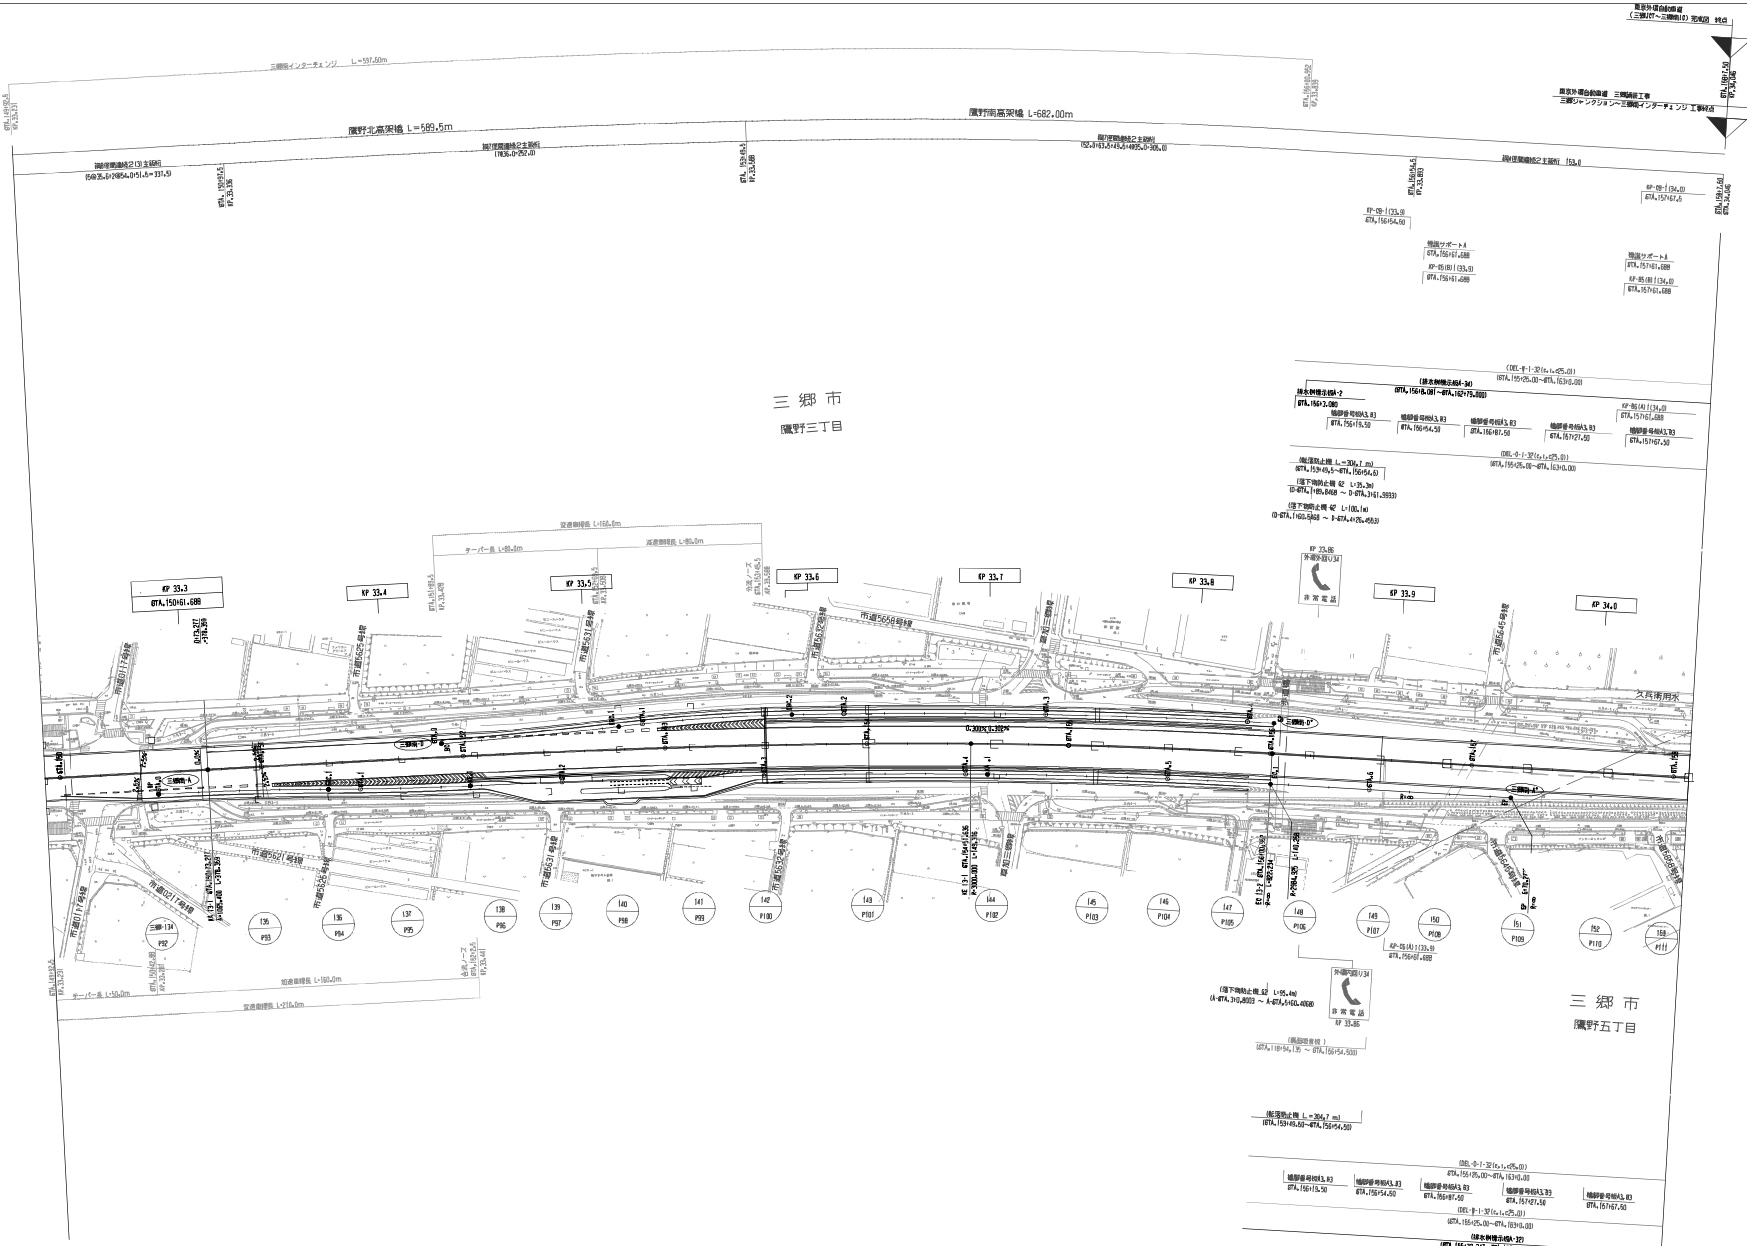

調整年月		摘要
第1回	2020年 1月	

	常磐自動車道 東京外環自動車道（三郷中央～三郷南）		
工種	管理用平面図		
名称	KP.33.23～KP.34.046 STA.149+92.5～STA.158+7.5	縮尺 1/1000	3 3

東日本高速道路(株)　関東支社

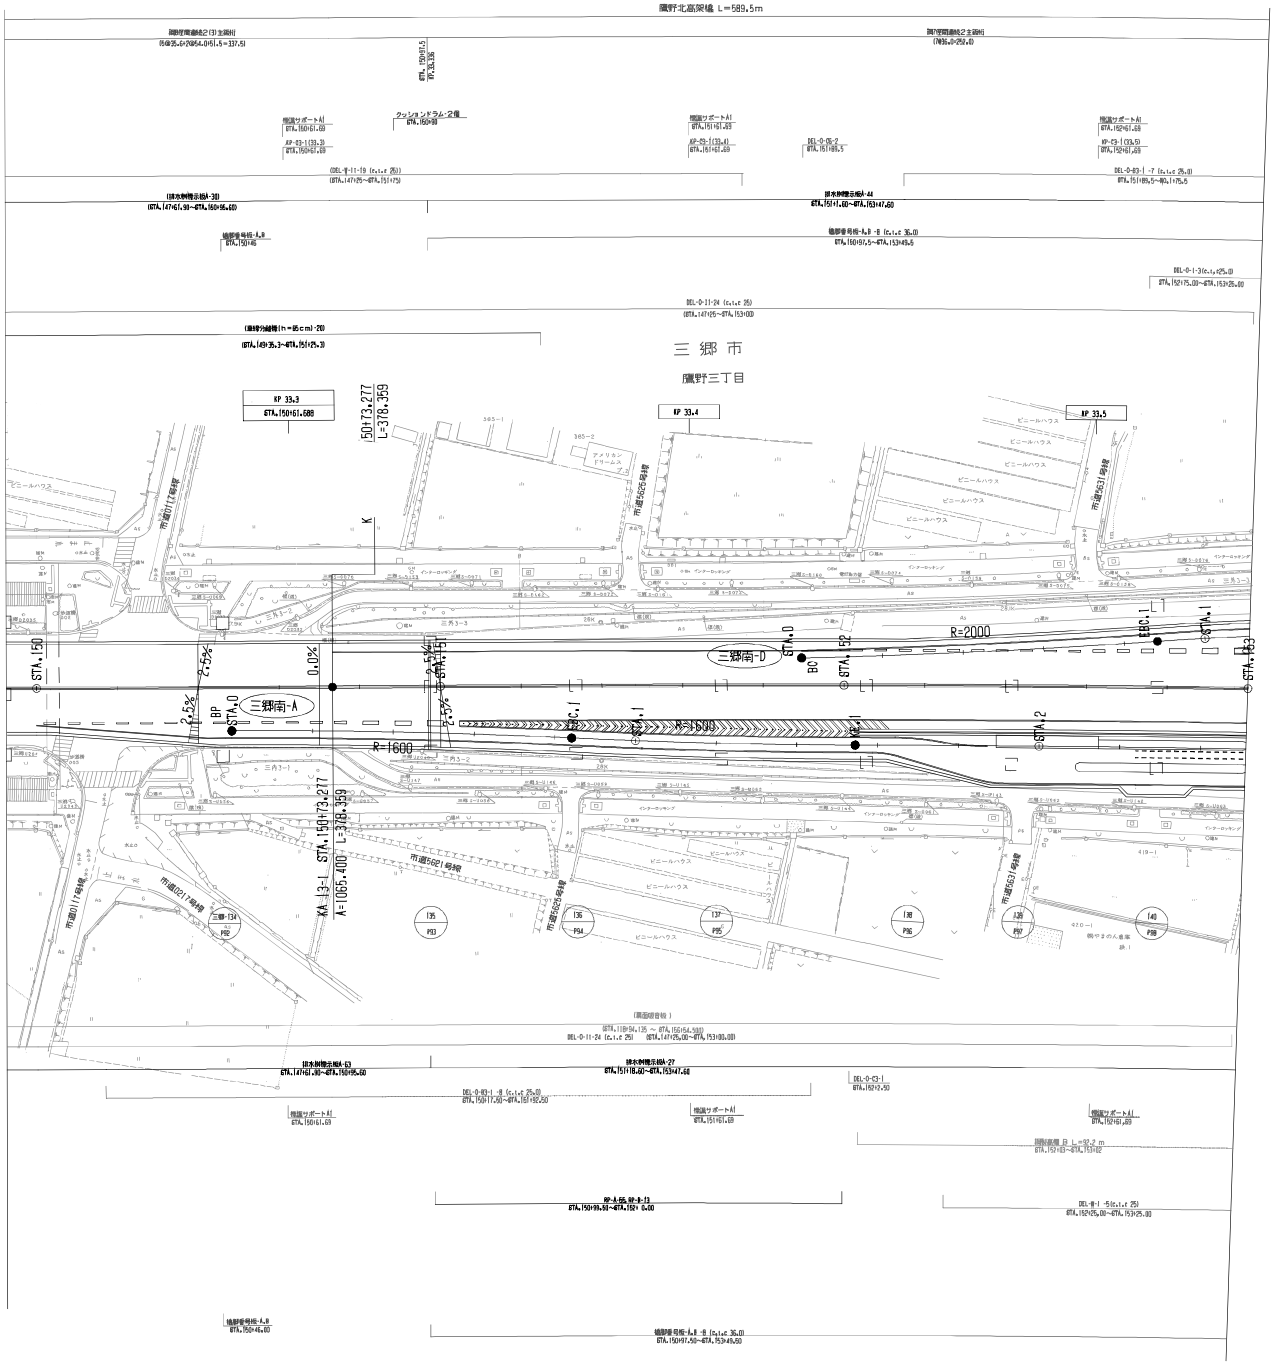

調整年月	摘要

常磐自動車道 東京外環自動車道（三郷中央～三郷南）			
工種	管理用平面図		
名称	KP.33.23↑～KP.33.839 STA.149+92.5～STA.156+0.952	縮尺 1/500	1 2
東日本高速道路(株) 関東支社			

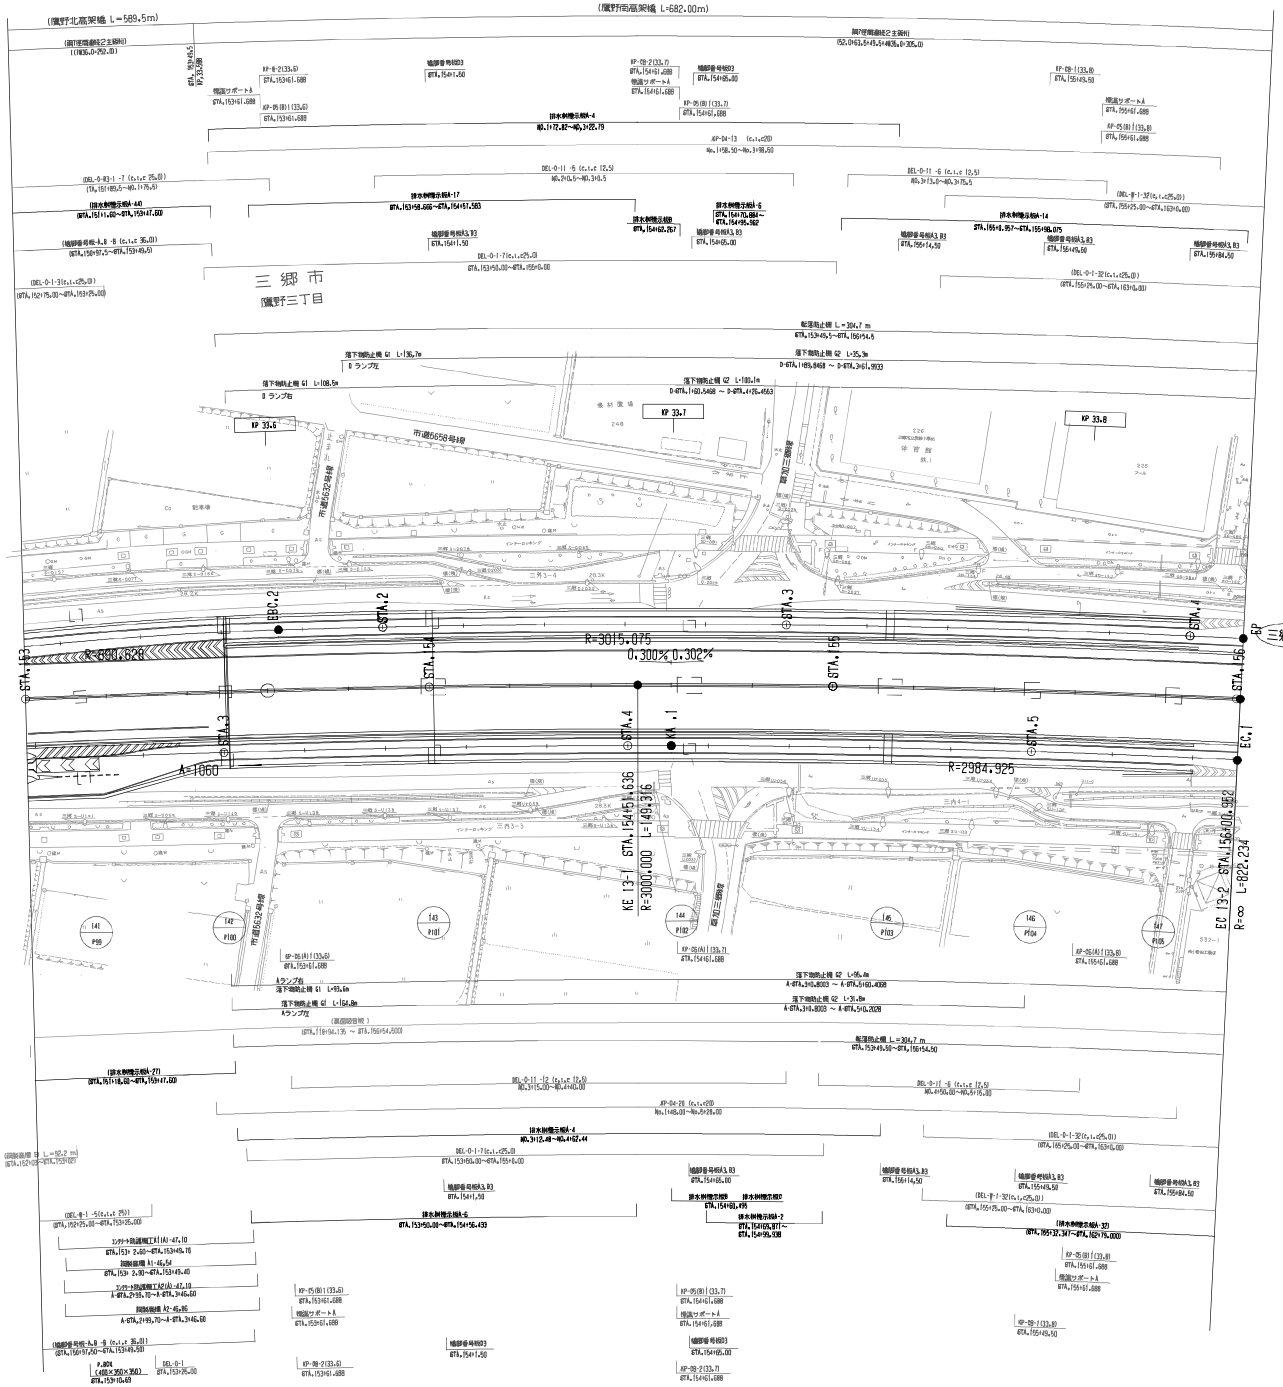

調整年月	摘要

	常磐自動車道 東京外環自動車道(三郷中央～三郷南)		———
工種	管理用平面図		———
名称	KP.33.2i～KP.33.839 STA.149+92.5～STA.156+0.952	縮尺 1/500	2 2
東日本高速道路(株) 関東支社			

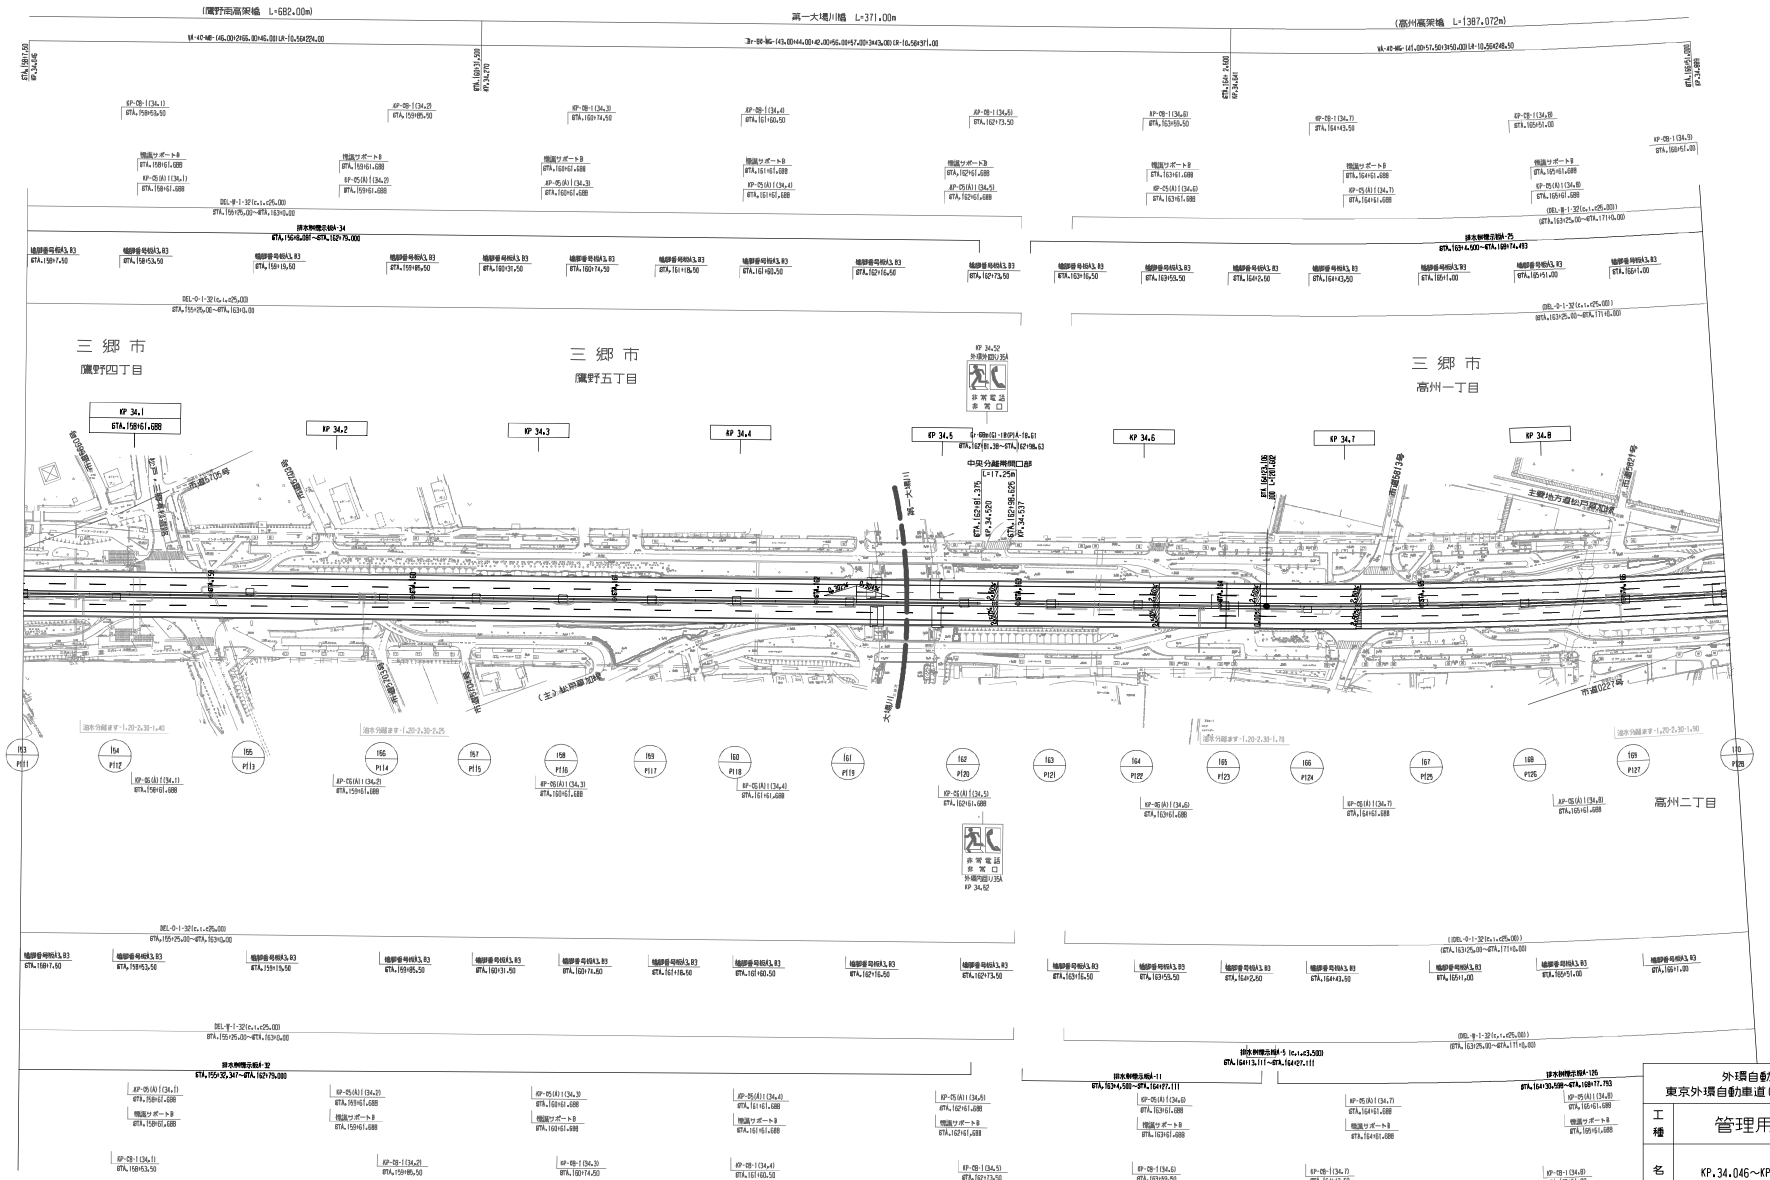

調整年月	摘要

外環自動車道
東京外環自動車道（三郷南～松戸）

工種：管理用平面図

名称：KP.34.046～KP.34.889
STA.158+7.5～STA.166+51.0

縮尺：1/1000

1 / 7

東日本高速道路(株) 関東支社

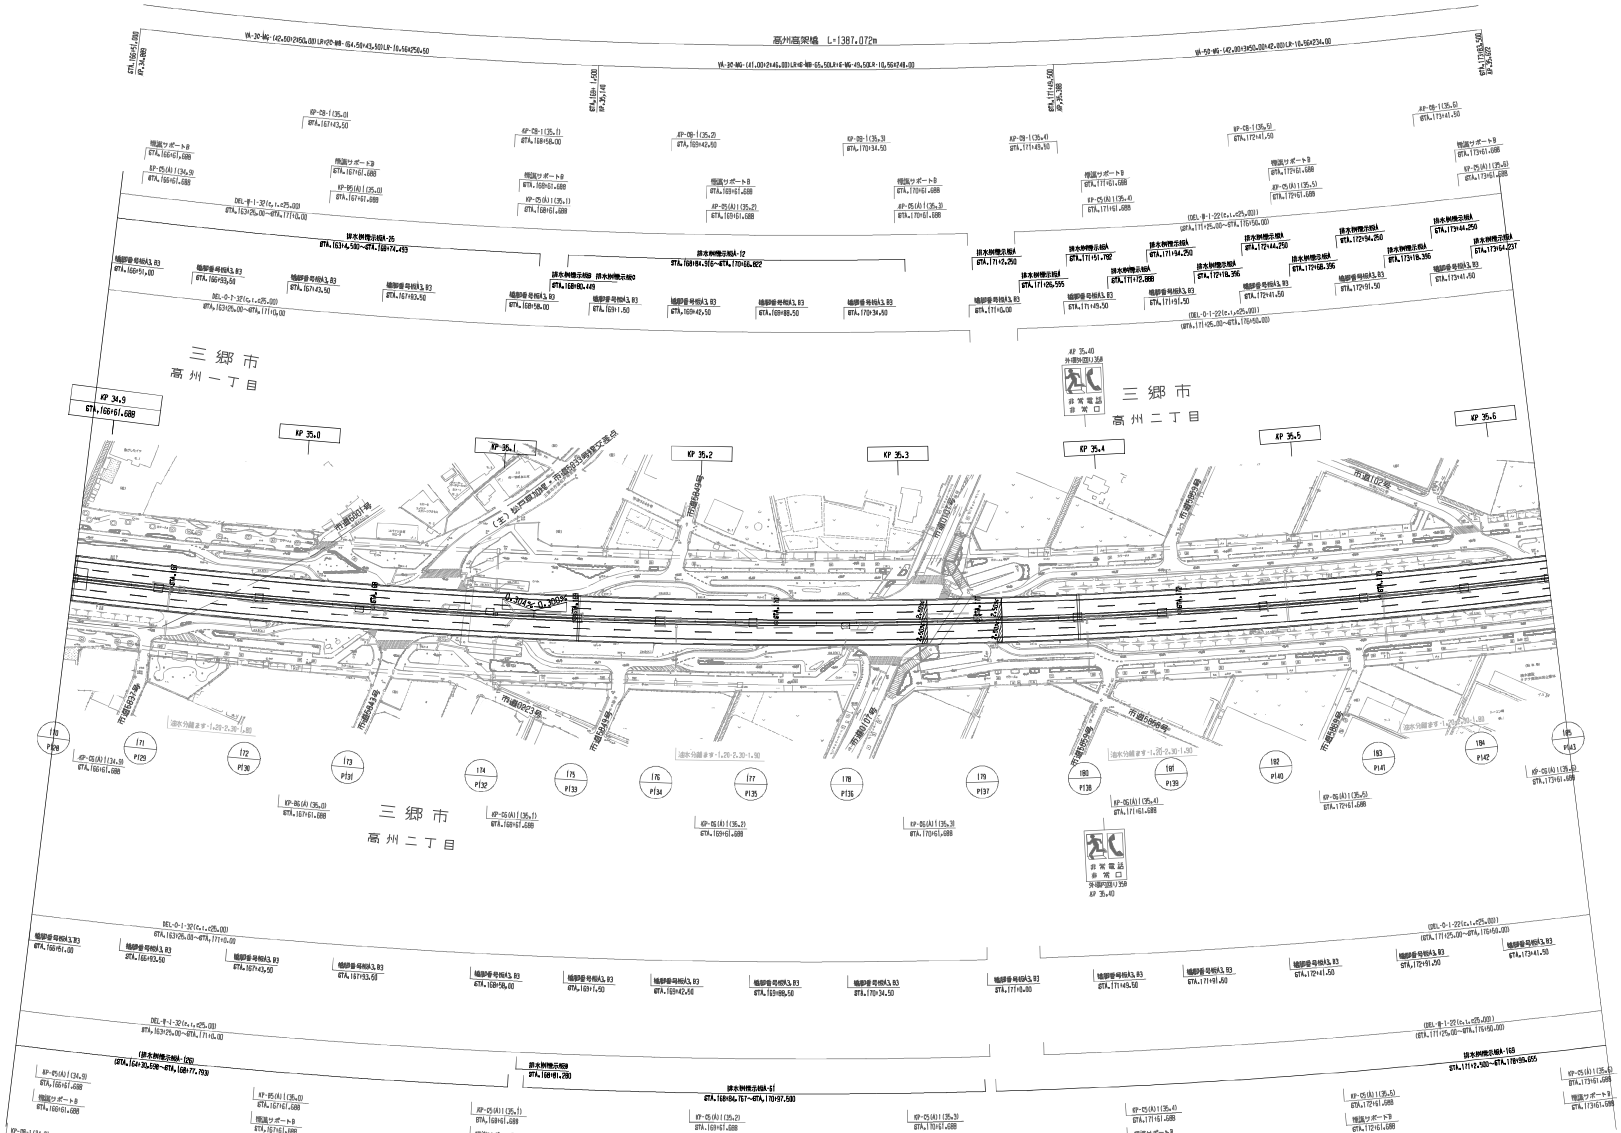

調整年月	摘要

	外環自動車道 東京外環自動車道（三郷南～松戸）		———
工種	管理用平面図		———
名称	KP.34.889～KP.35.622 STA.166+51.0～STA.173+83.50	縮尺 1/1000	2 7
東日本高速道路(株) 関東支社			

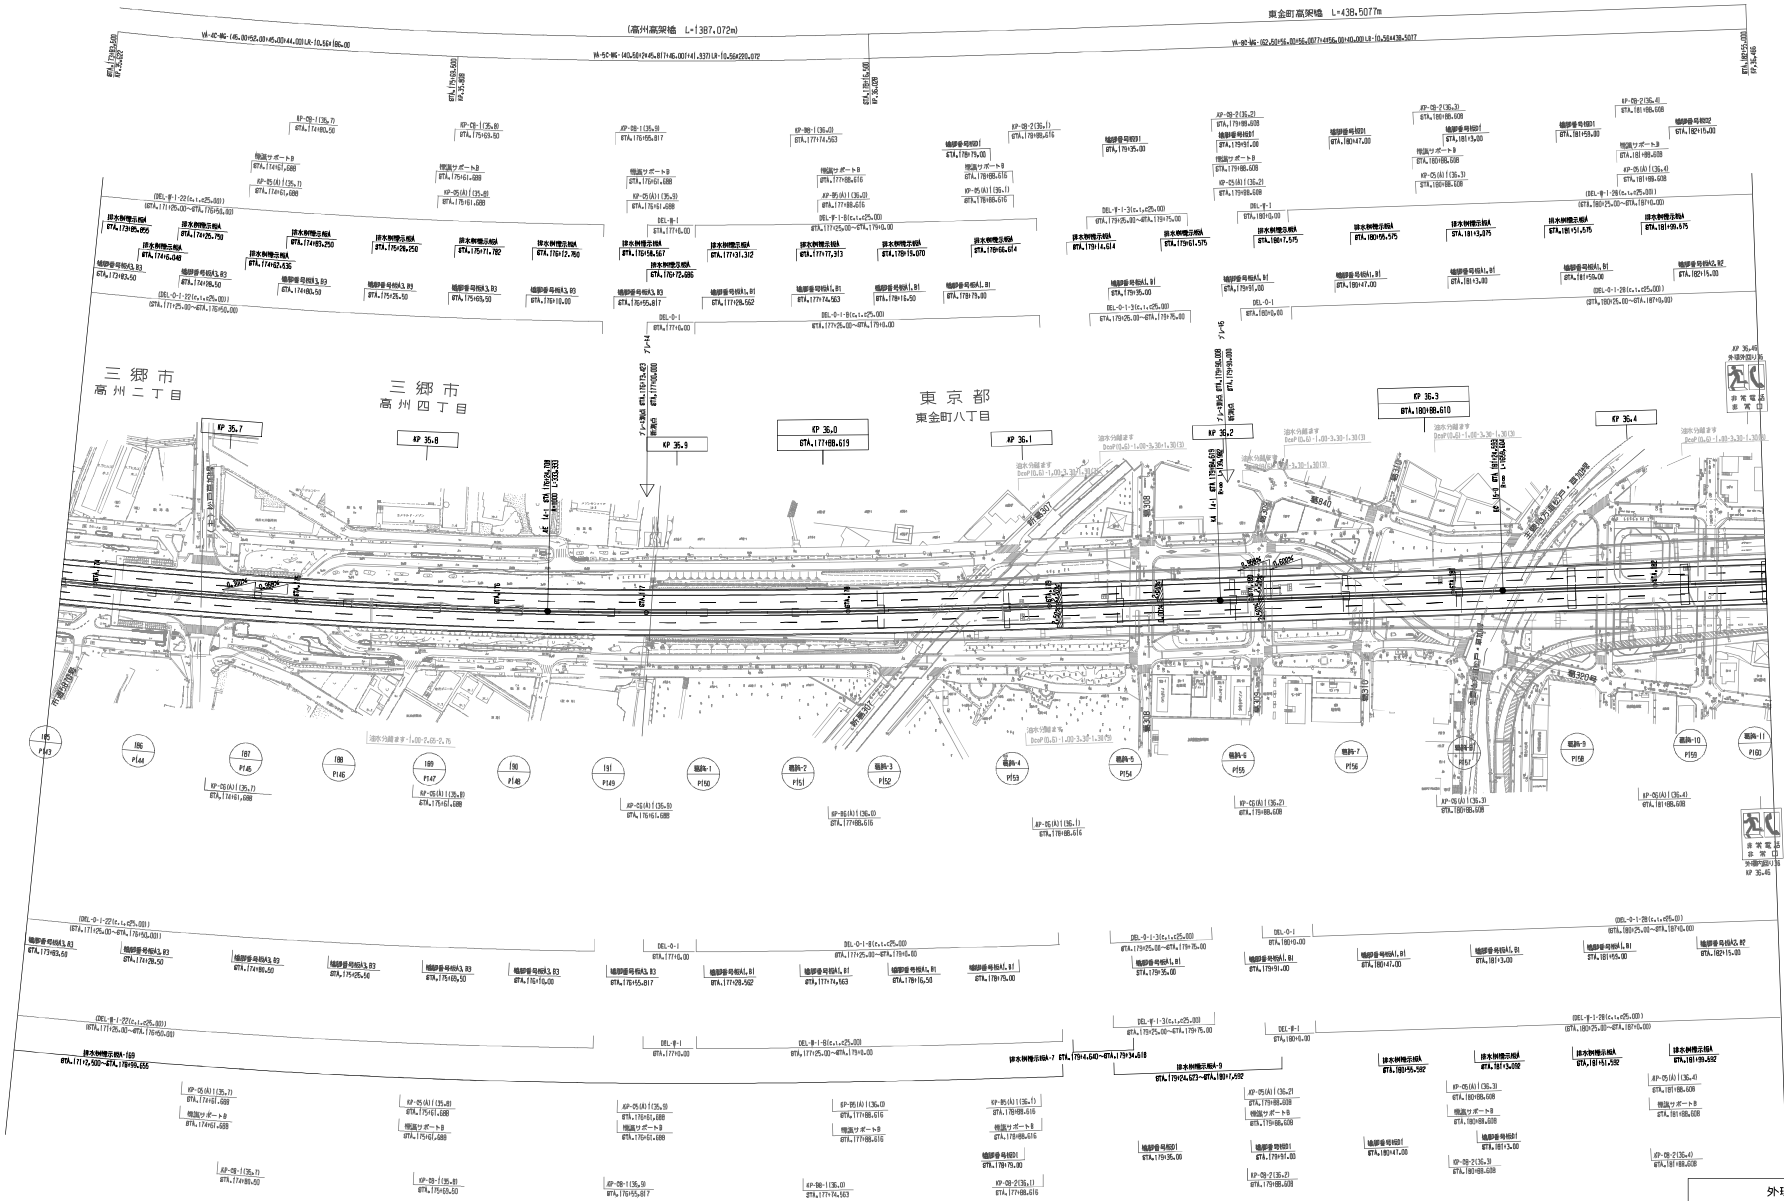

調整年月	摘要

	外環自動車道 東京外環自動車道(三郷南～松戸)		
工種	管理用平面図		
名称	KP.35.622～KP.36.466 STA.173+83.50～STA.182+55.0	縮尺 1/1000	3 7
東日本高速道路(株) 関東支社			

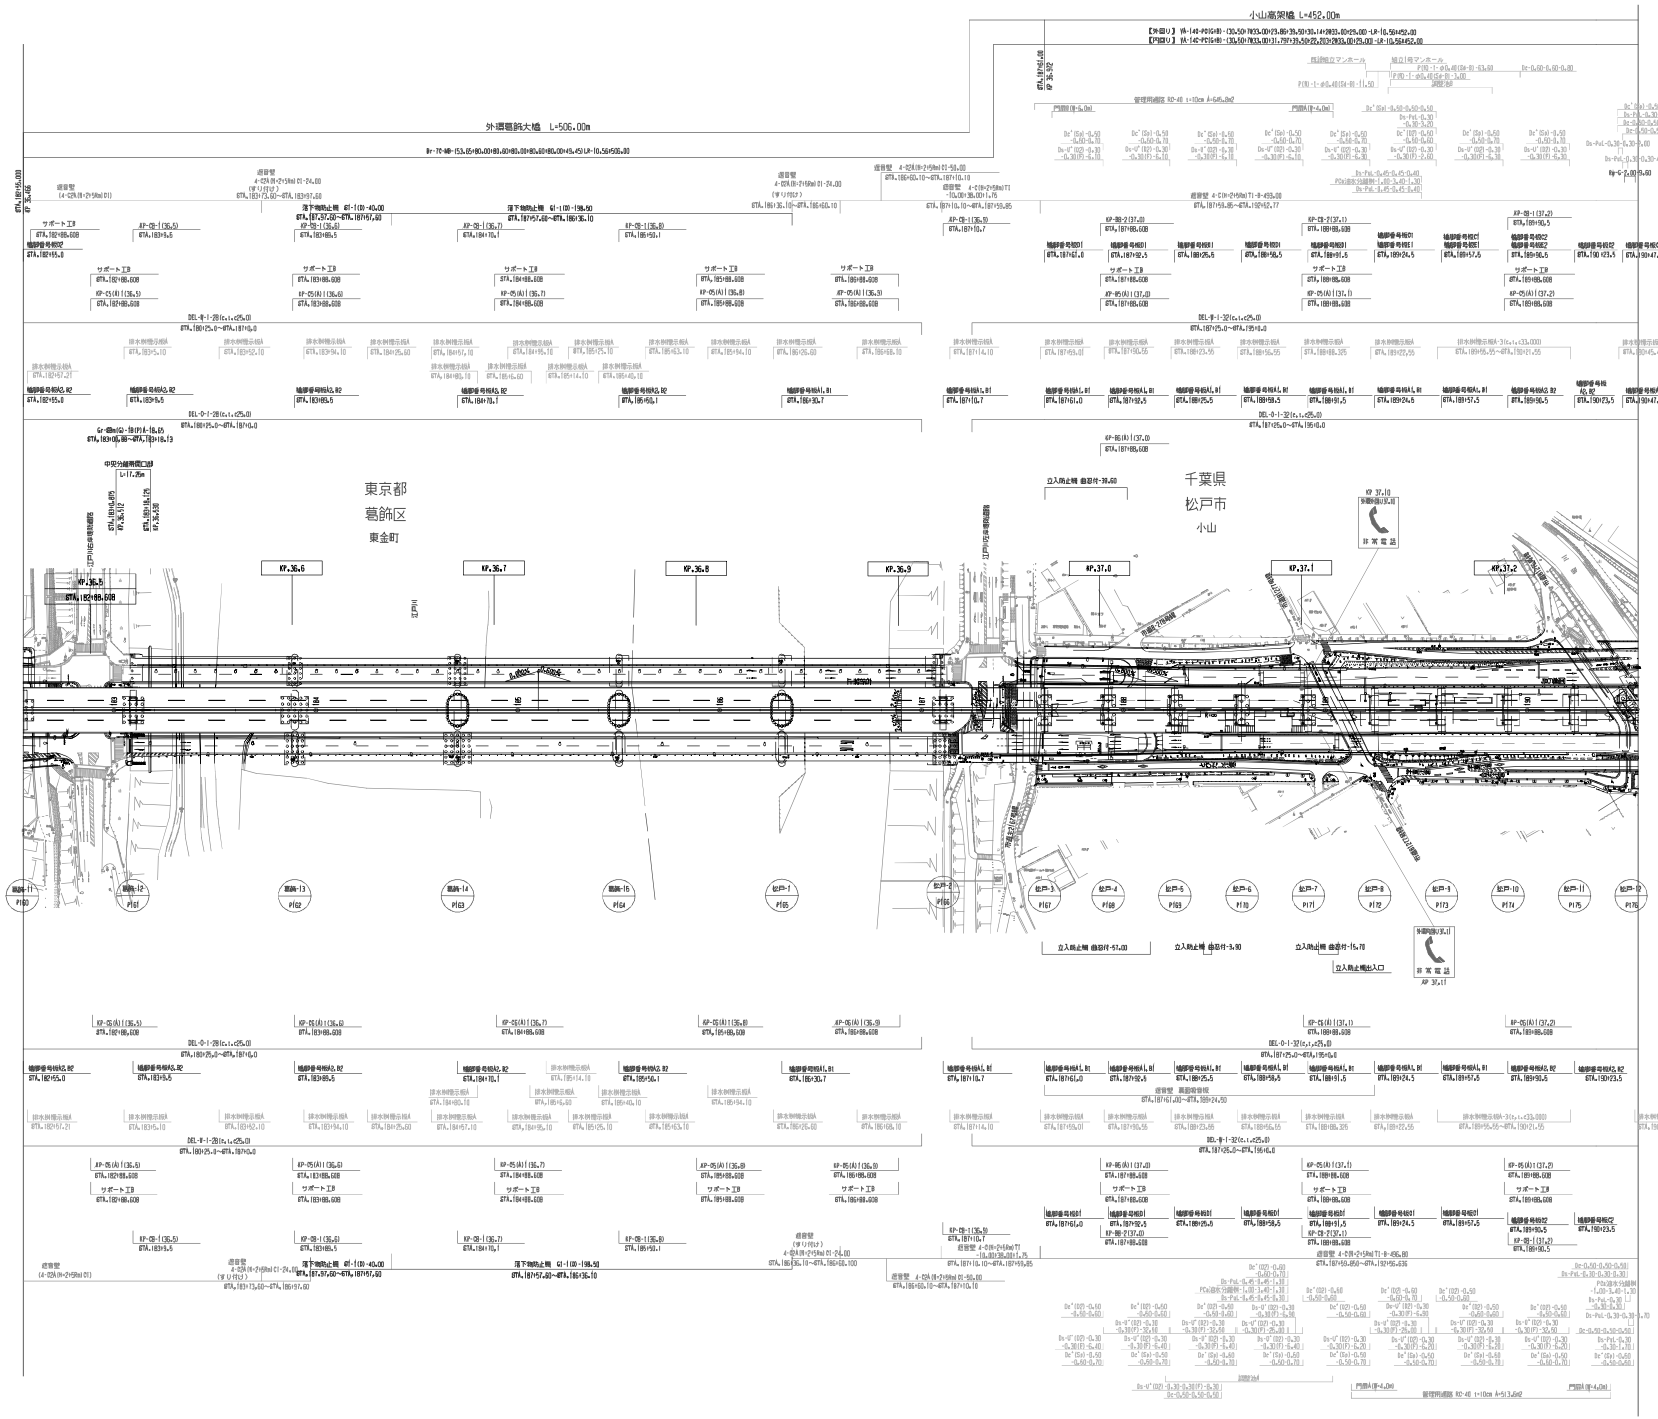

調整年月	摘要
第1回 2020年 2月	
第2回 2022年 3月	

東関東自動車道水戸線 東京外環自動車道（三郷南～松戸）			
工種	管理用平面図		
名称	KP.36.466～KP.37.266 STA.182+55.00～STA.190+55.00	縮尺 1/1000	4 7

東日本高速道路(株) 関東支社

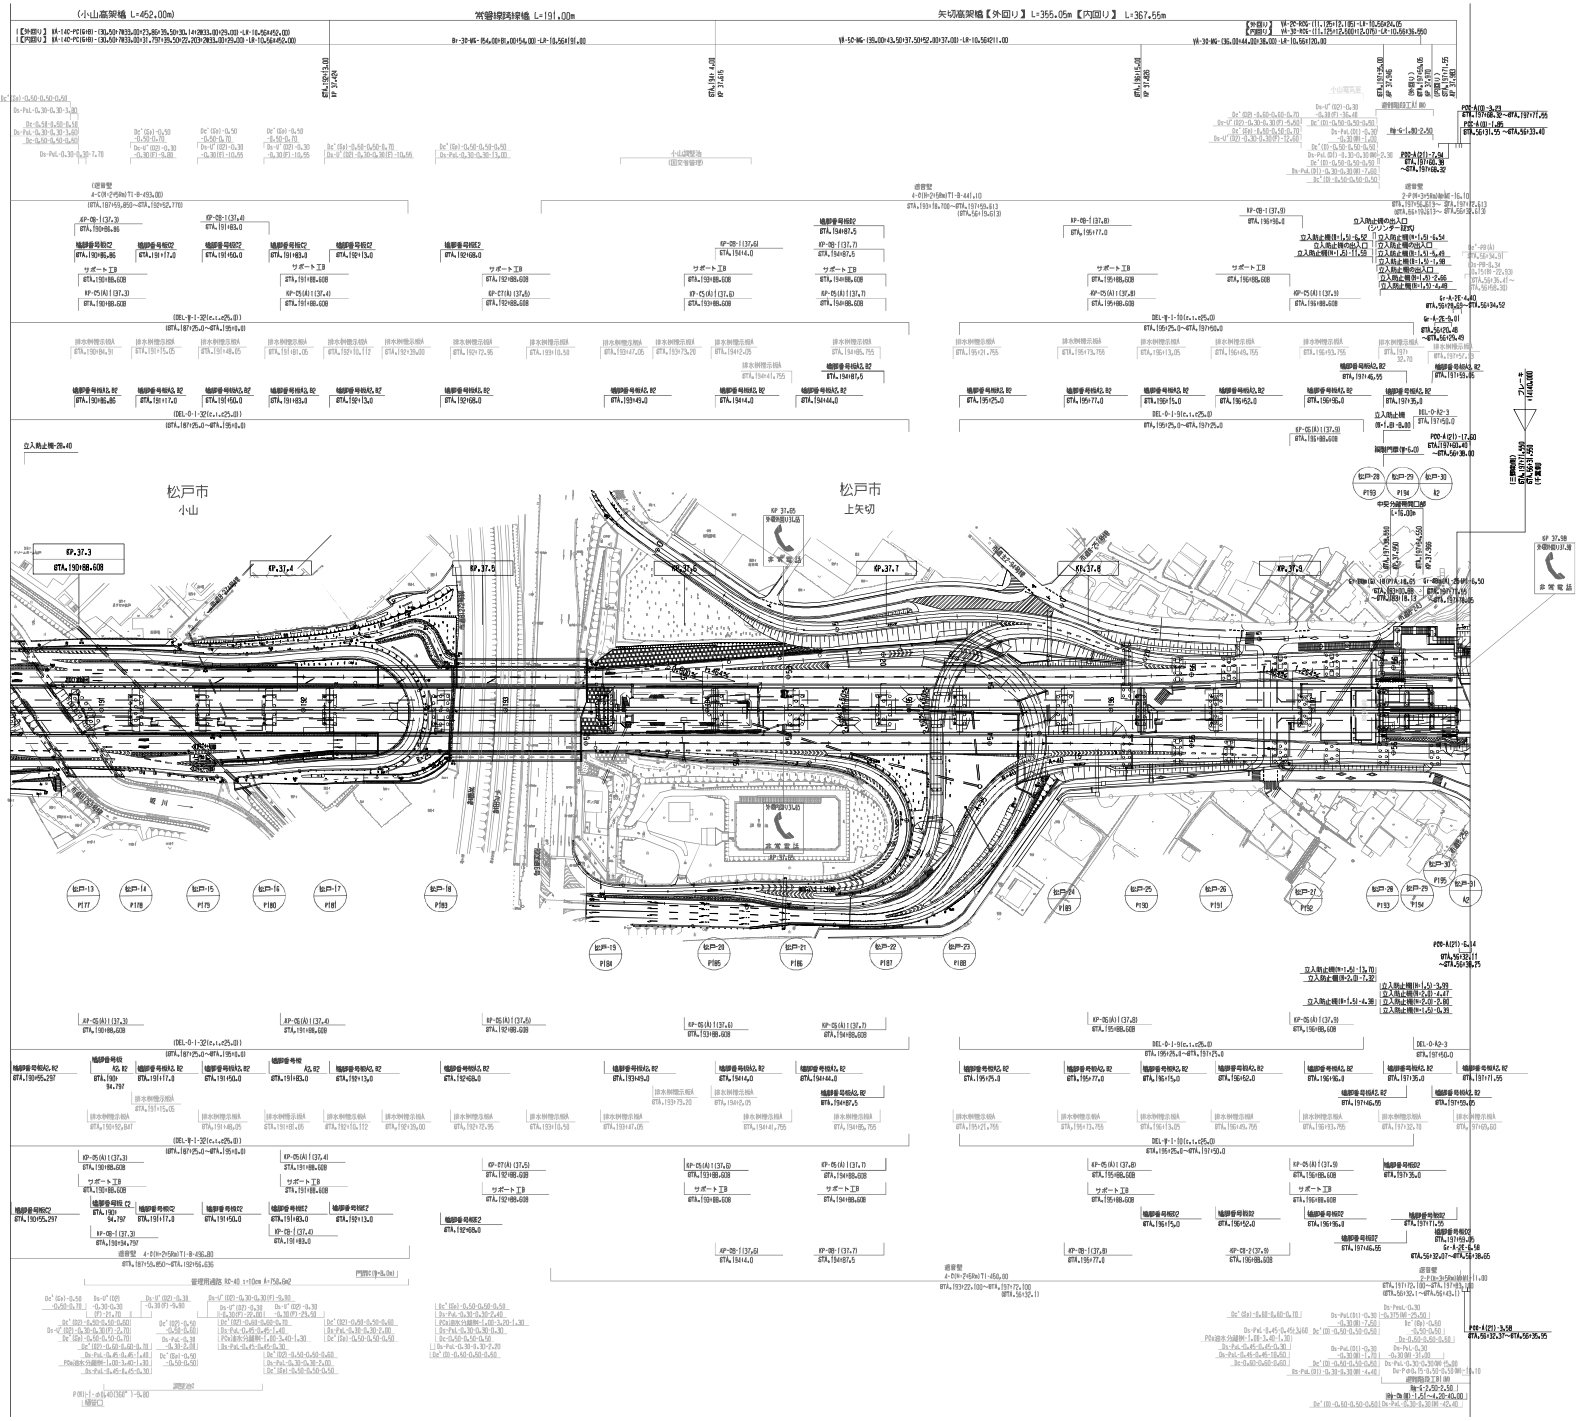

調整年月	摘要
第1回 2020年 2月	
第2回 2022年 3月	

東関東自動車道水戸線
東京外環自動車道（三郷南～松戸）

工種：管理用平面図

名称：KP.37.266～KP.37.989
STA.190+55.00～STA.197+78.00
(STA. 56+38.00)

縮尺：1/1000

5
7

東日本高速道路(株) 関東支社

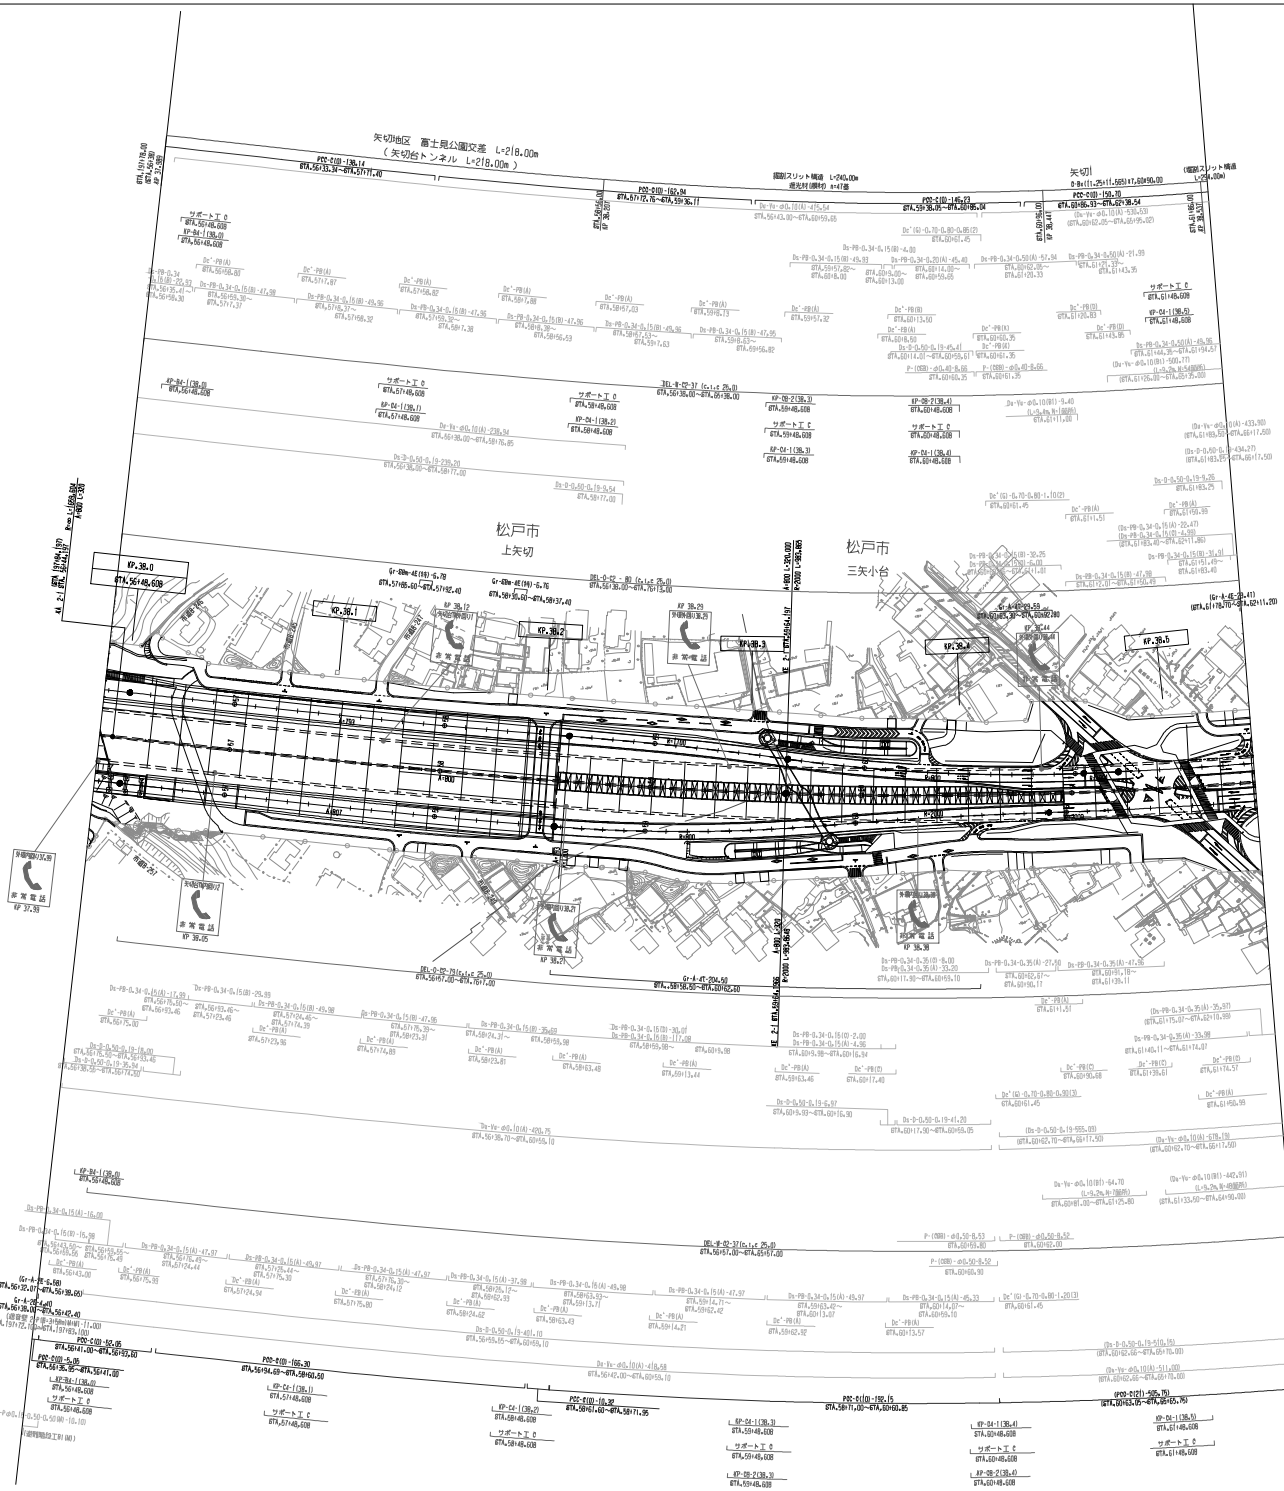

訂正年月	摘要
第1回　2020年 2月	
第2回　2022年 3月	

東関東自動車道水戸線 東京外環自動車道（三郷南～松戸）			———
工種	管理用平面図		———
名称	KP.37.989～KP.38.538 STA.197+78.00～STA.61+87 (STA. 66+38.00)	縮尺 1/1000	6 7

東日本高速道路(株)　関東支社

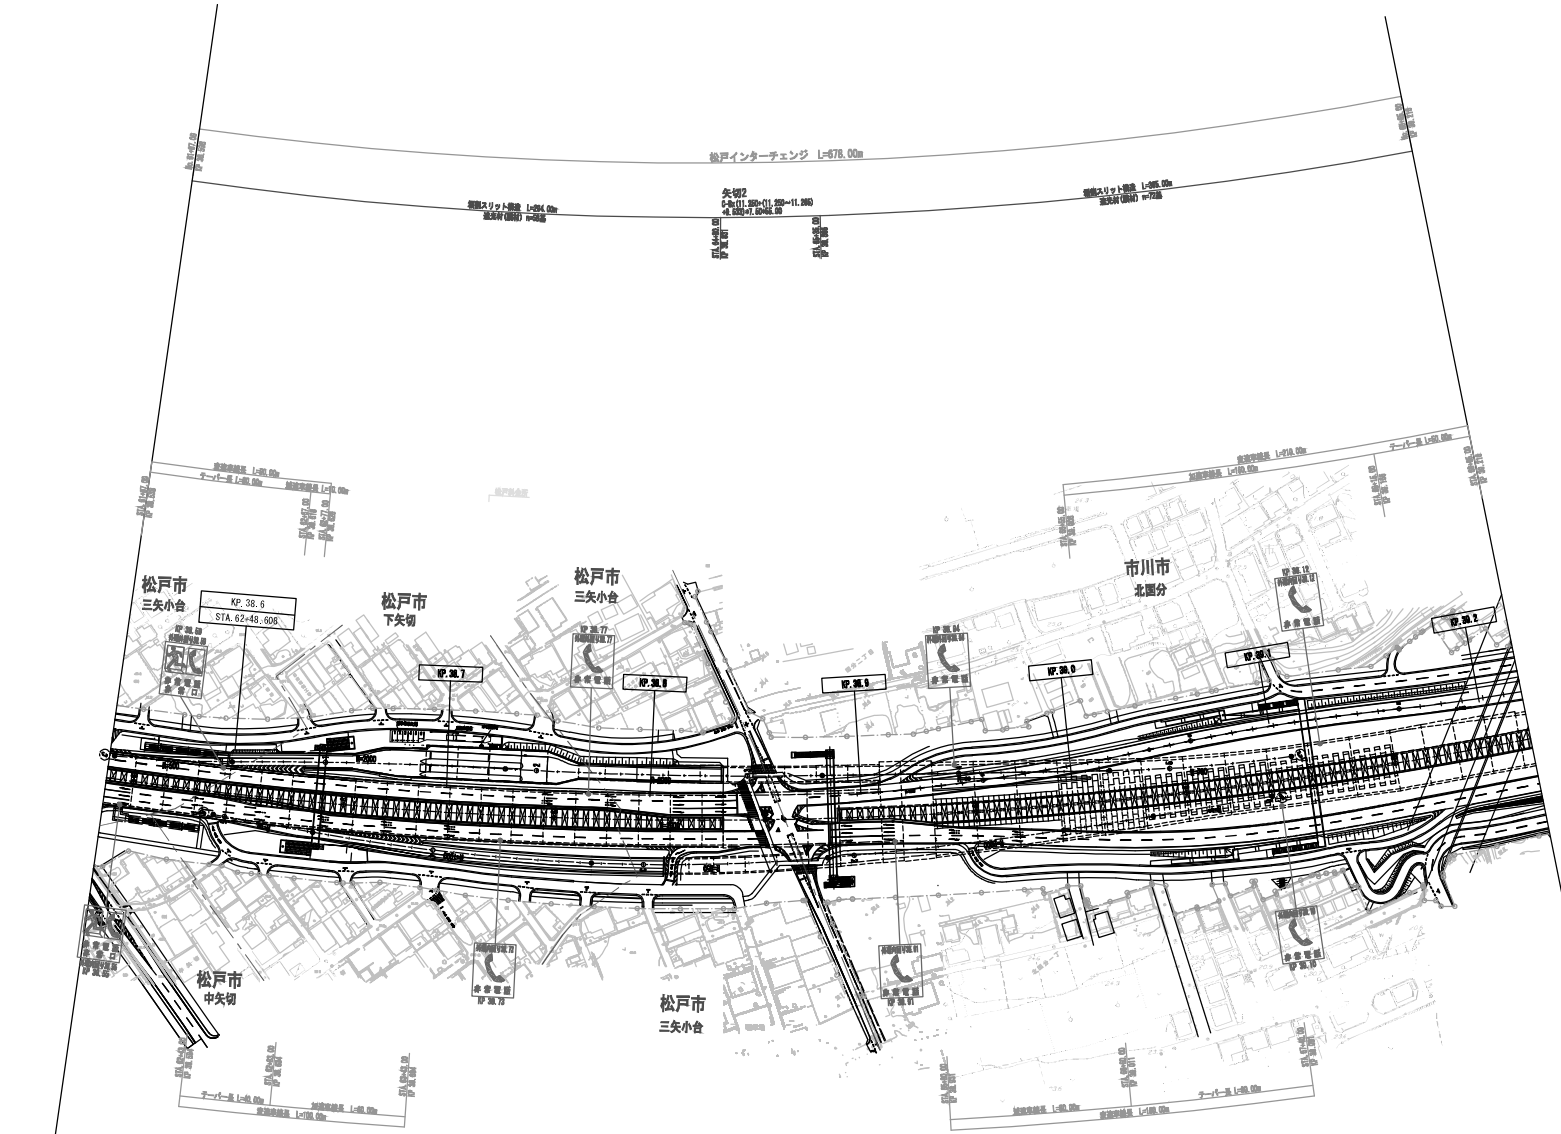

調整年月	摘要
第1回　2020年 2月	
第2回　2021年 5月	
第2回　2022年 3月	

東関東自動車道水戸線 東京外環自動車道(三郷南～松戸)			――
工種	管理用平面図		――
名称	KP.38.538～KP.39.216 STA.61+87.00～STA.68+65.00	縮尺 1/1000	7 7
東日本高速道路(株)　関東支社			

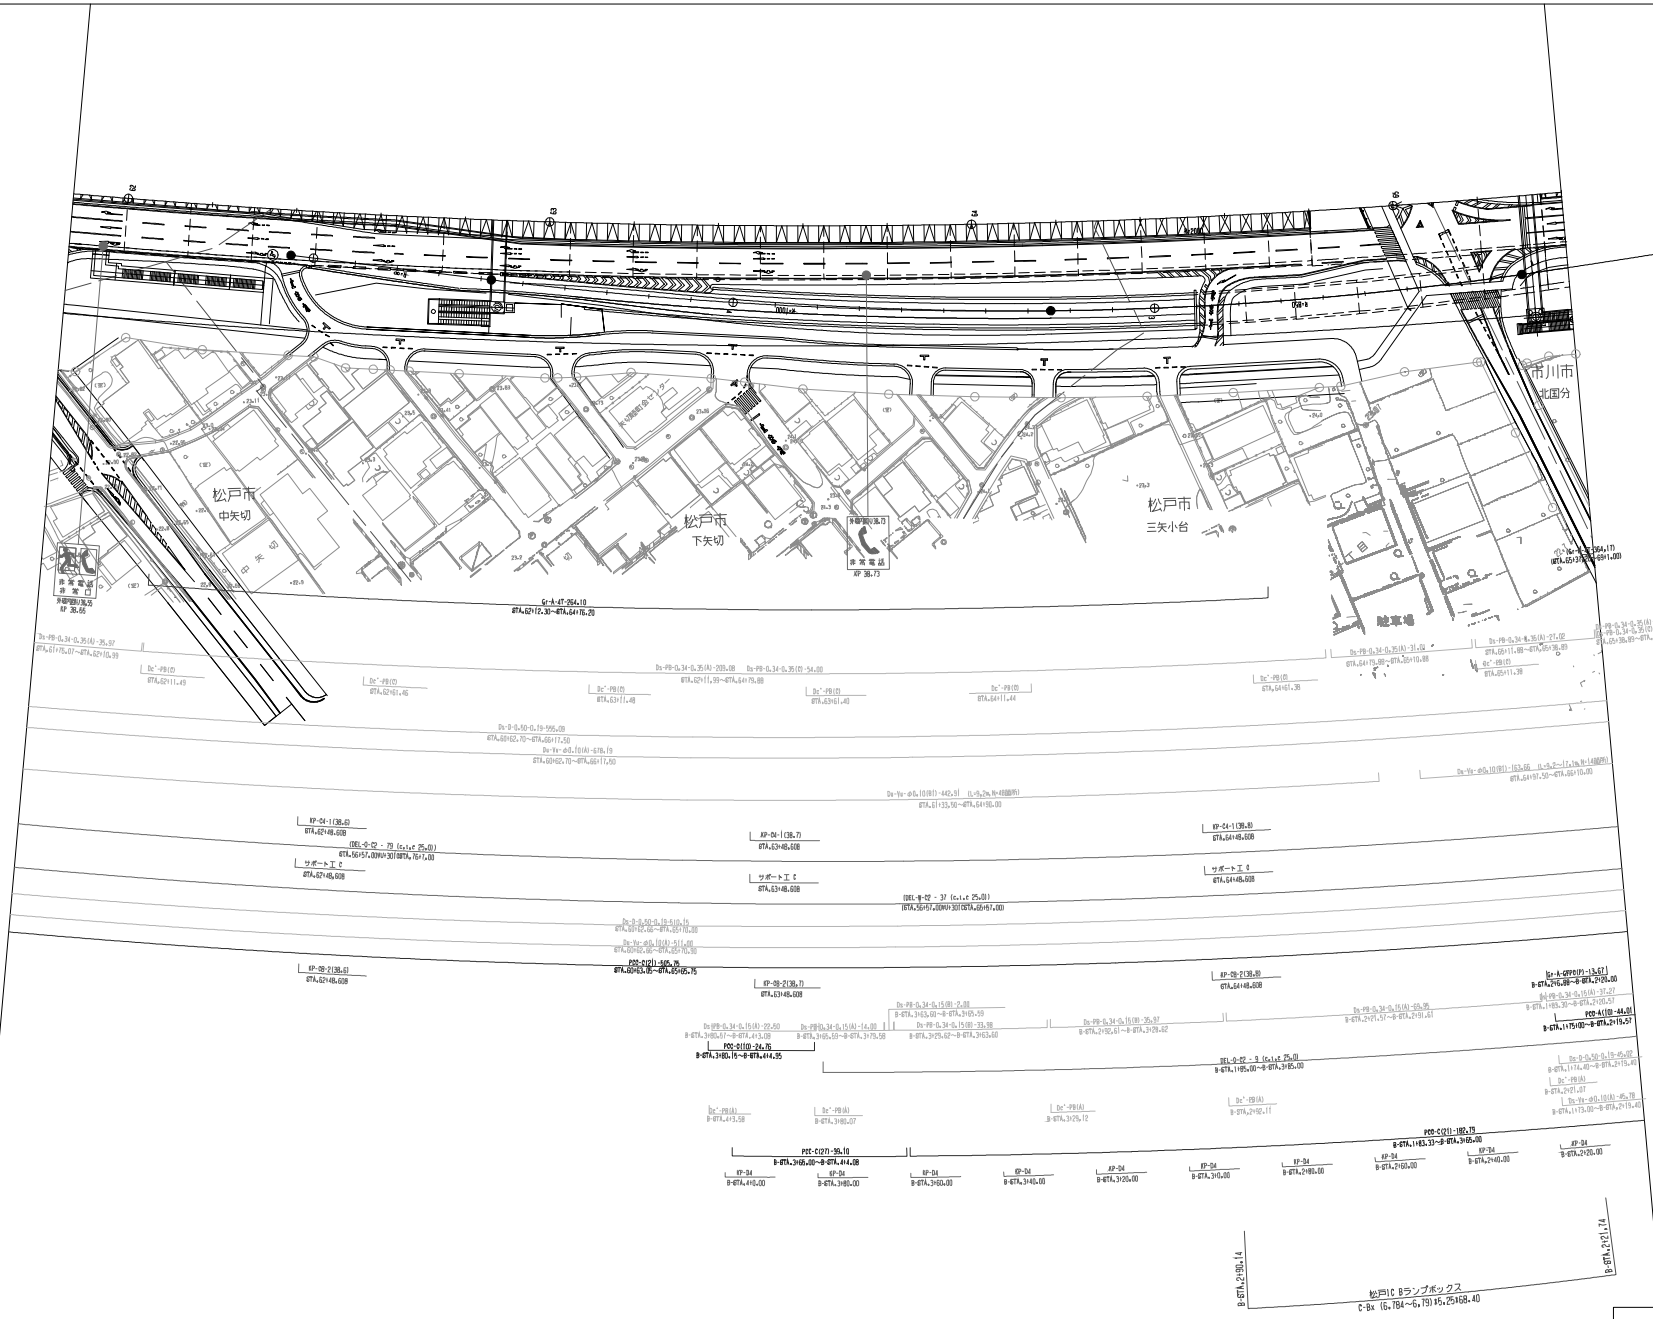

調整年月	摘要
第1回 2020年 2月	
第2回 2021年 5月	

東関東自動車道水戸線
東京外環自動車道（三郷南～松戸）

工種：管理用平面図

名称：松戸インターチェンジ
KP.38.538～KP.39.216
STA.61+87.00～STA.68+65.00

縮尺：1/500

1/4

東日本高速道路（株） 関東支社

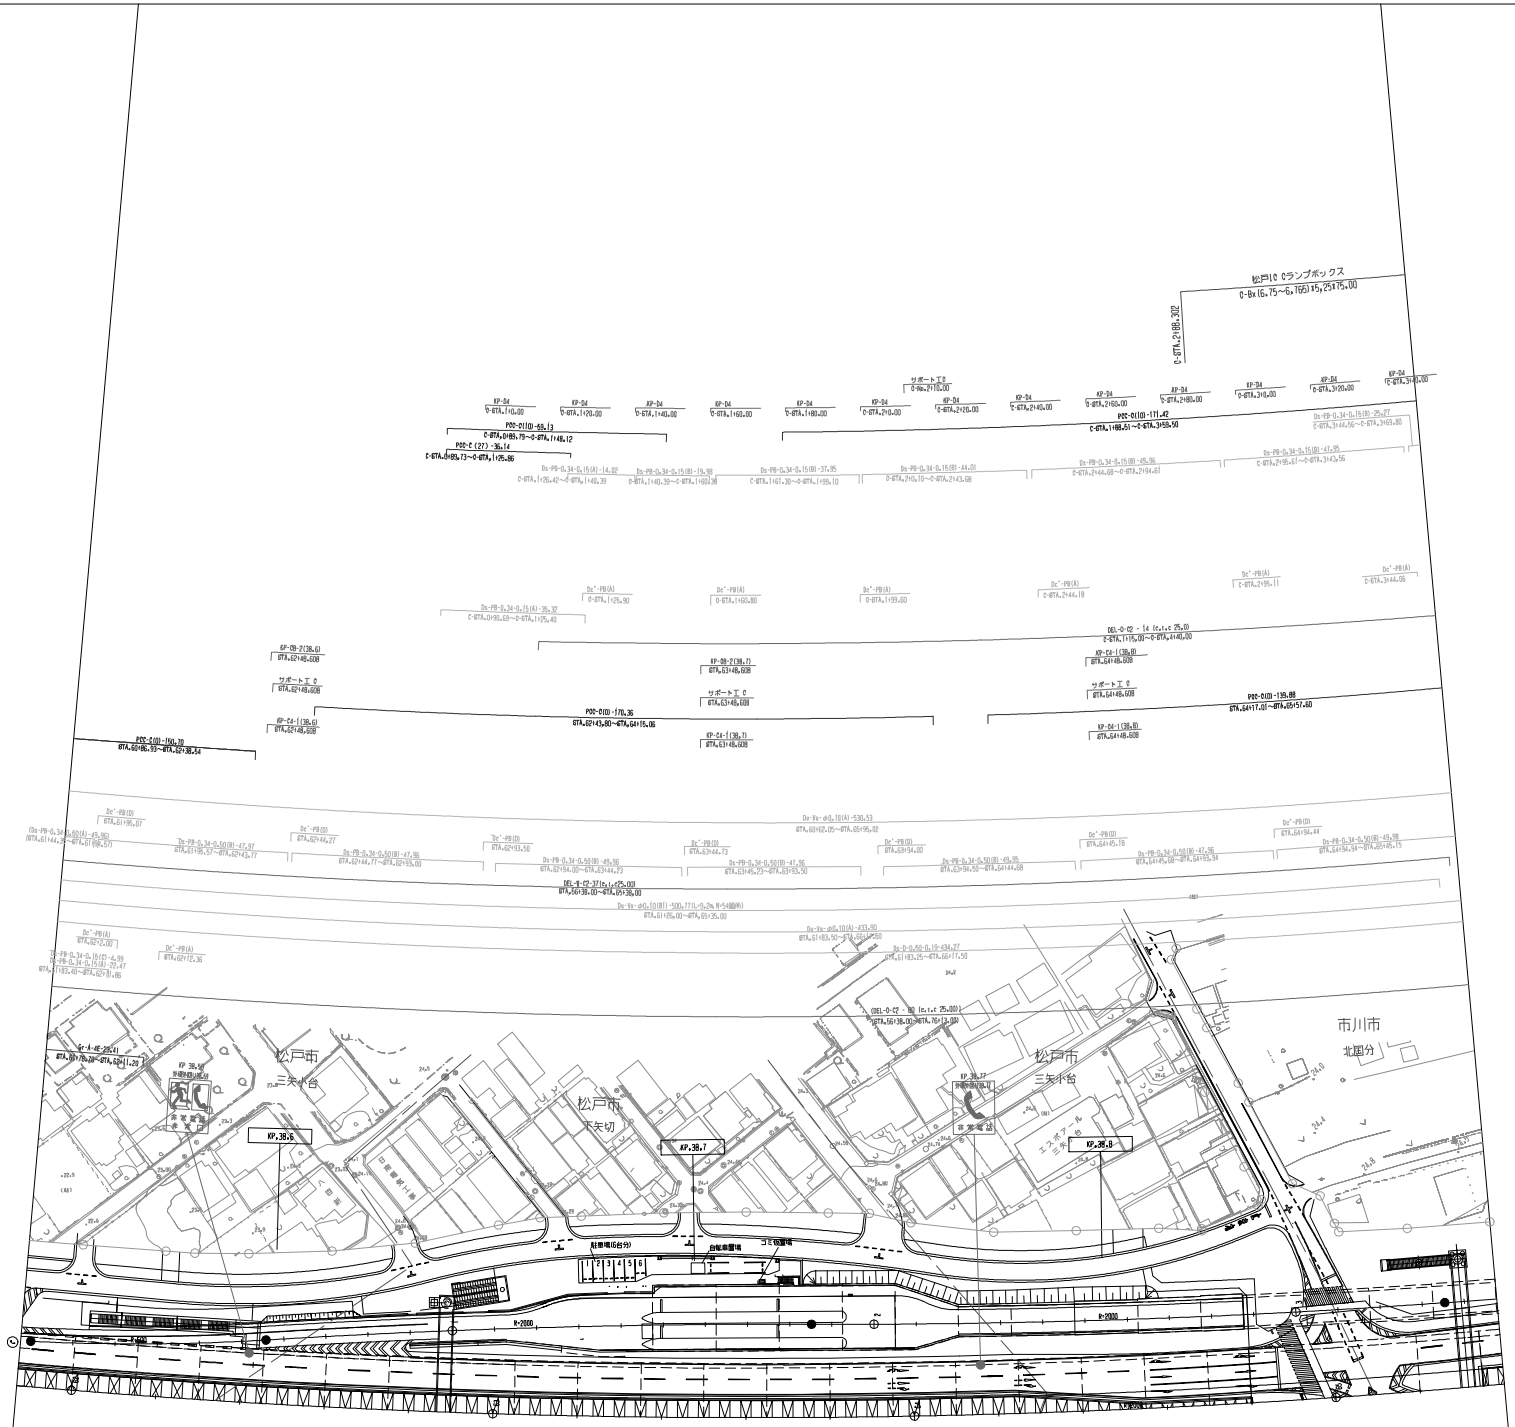

調整年月	摘要
第1回 2020年 2月	
第2回 2021年 5月	
第3回 2022年 3月	

東関東自動車道水戸線 東京外環自動車道（三郷南～松戸）		——
工種	管理用平面図	——
名称	松　戸インターチェンジ KP.38+538～KP.39.216 STA.61+87.00～STA.68+65.00	縮尺 1/500
		2/4

東日本高速道路（株）　関東支社

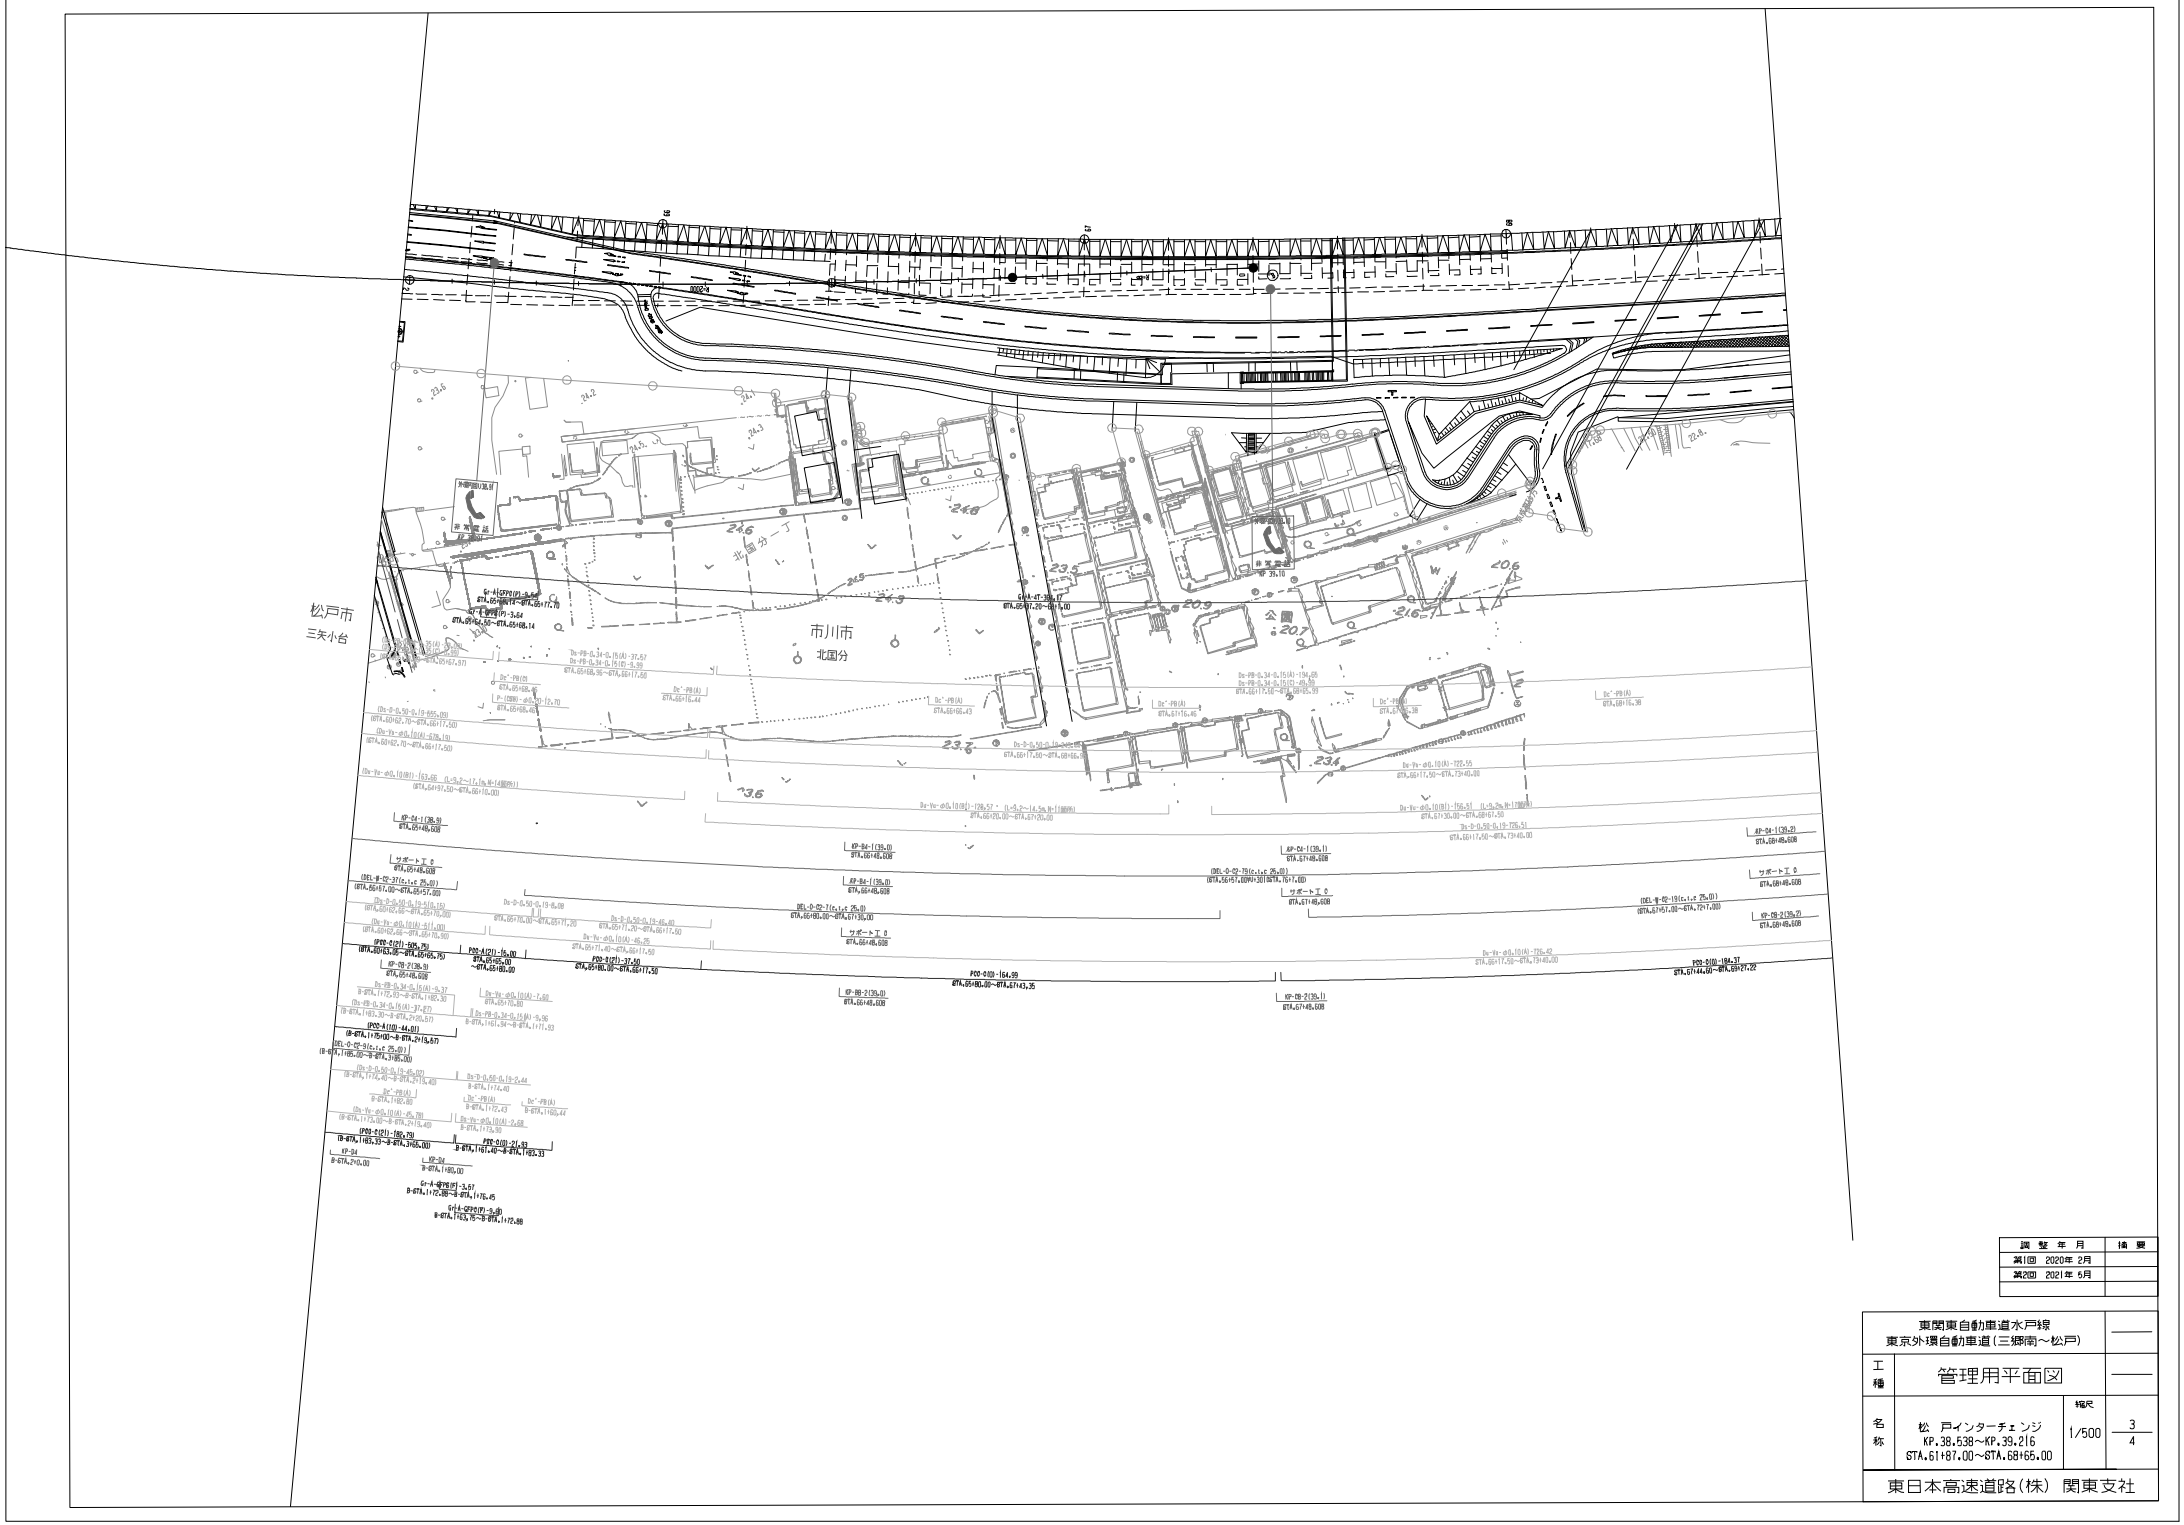

調整年月	摘要
第1回 2020年 2月	
第2回 2021年 5月	

東関東自動車道水戸線 東京外環自動車道（三郷南～松戸）			——
工種	管理用平面図		——
名称	松 戸インターチェンジ KP.38.538～KP.39.216 STA.61+87.00～STA.68+65.00	縮尺 1/500	3 4
東日本高速道路（株） 関東支社			



調整年月	摘要
第1回 2020年 2月	
第2回 2021年 5月	
第3回 2022年 3月	

東関東自動車道水戸線 東京外環自動車道（三郷南～松戸）			——
工種	管理用平面図		——
名称	松　戸インターチェンジ KP.38.538～KP.39.216 STA.61+87.00～STA.68+65.00	縮尺 1/500	4 4
東日本高速道路（株）　関東支社			

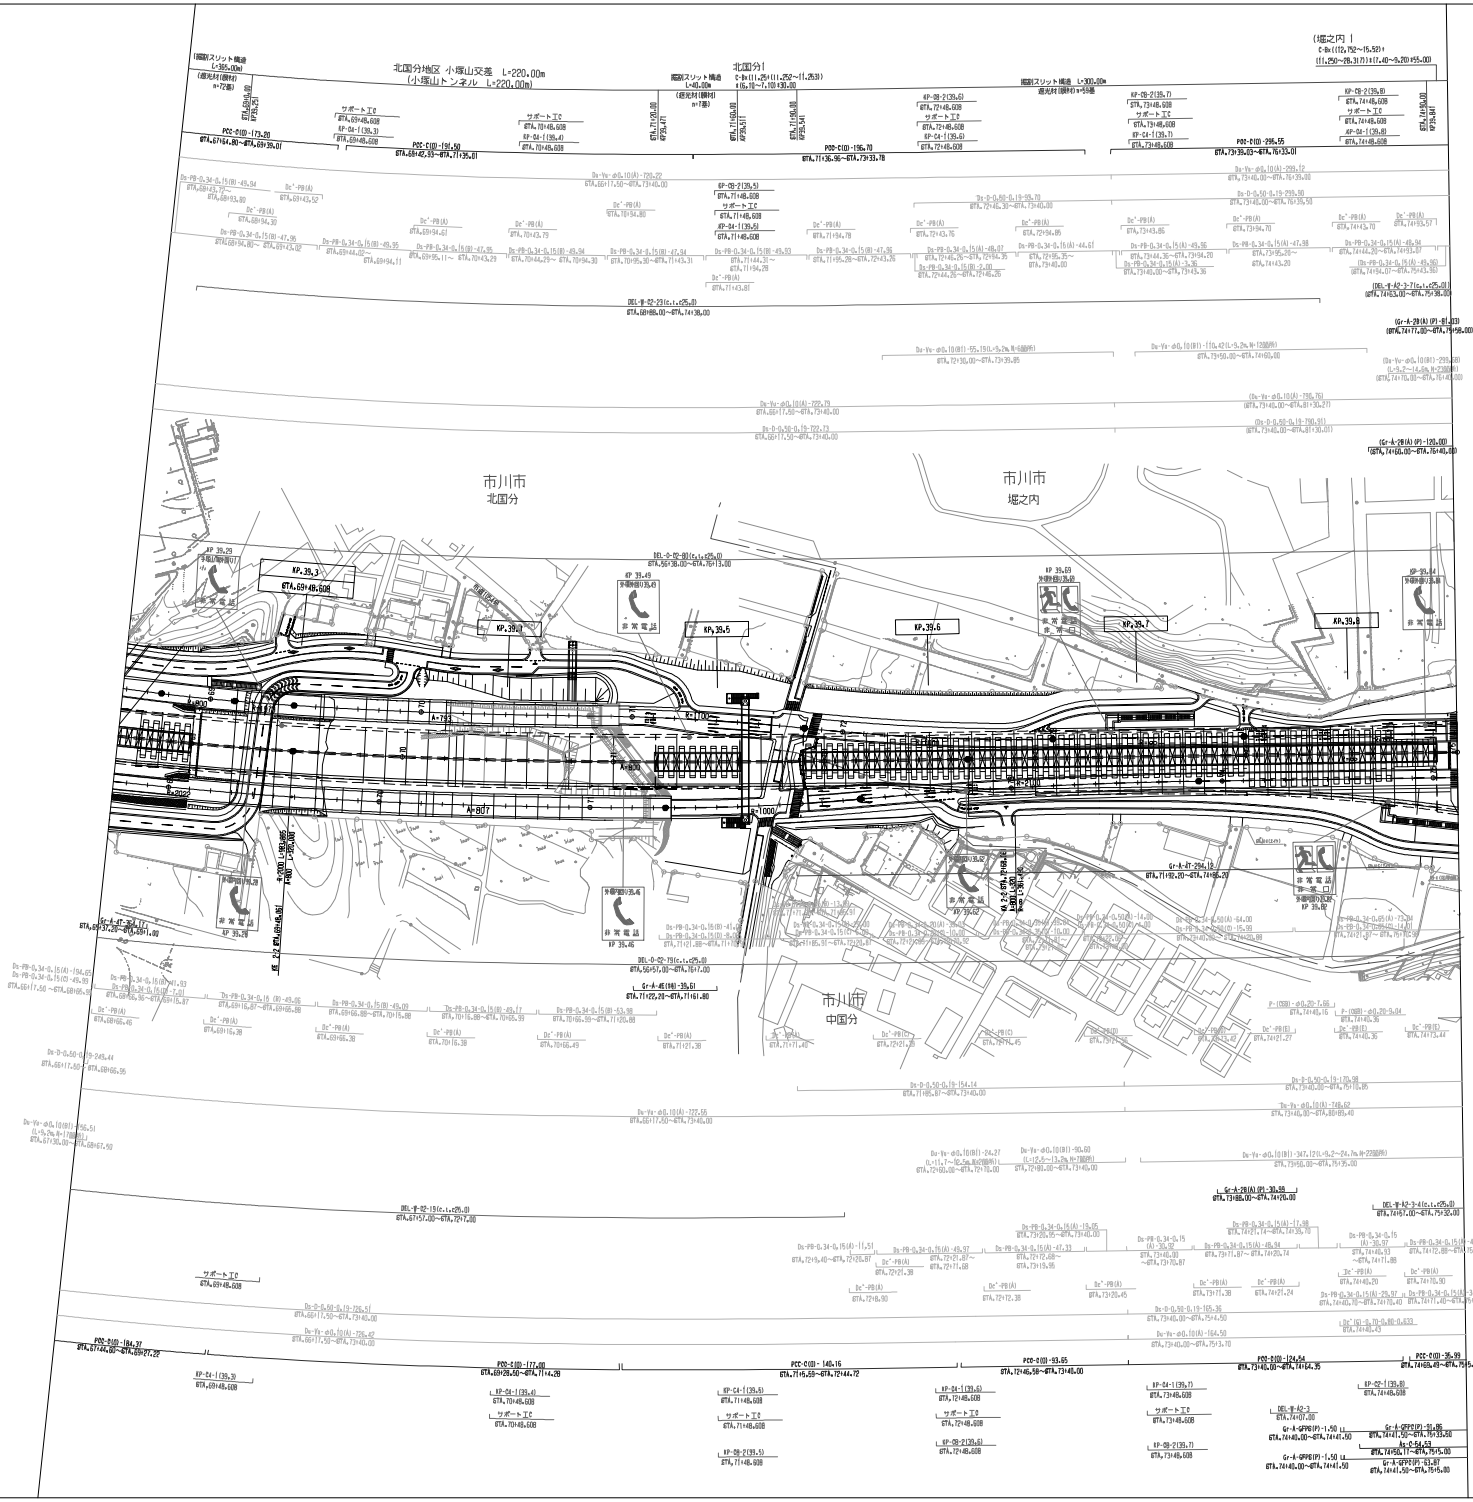

調整年月	摘要
第1回 2020年 2月	
第2回 2021年 5月	
第3回 2022年 3月	

東関東自動車道水戸線 東京外環自動車道（松戸～市川北）			———
工種	管理用平面図		———
名称	KP.39.216～KP.39.851 STA.68+65.00～STA.75+00.00	縮尺 1/1000	1 4

東日本高速道路（株） 関東支社

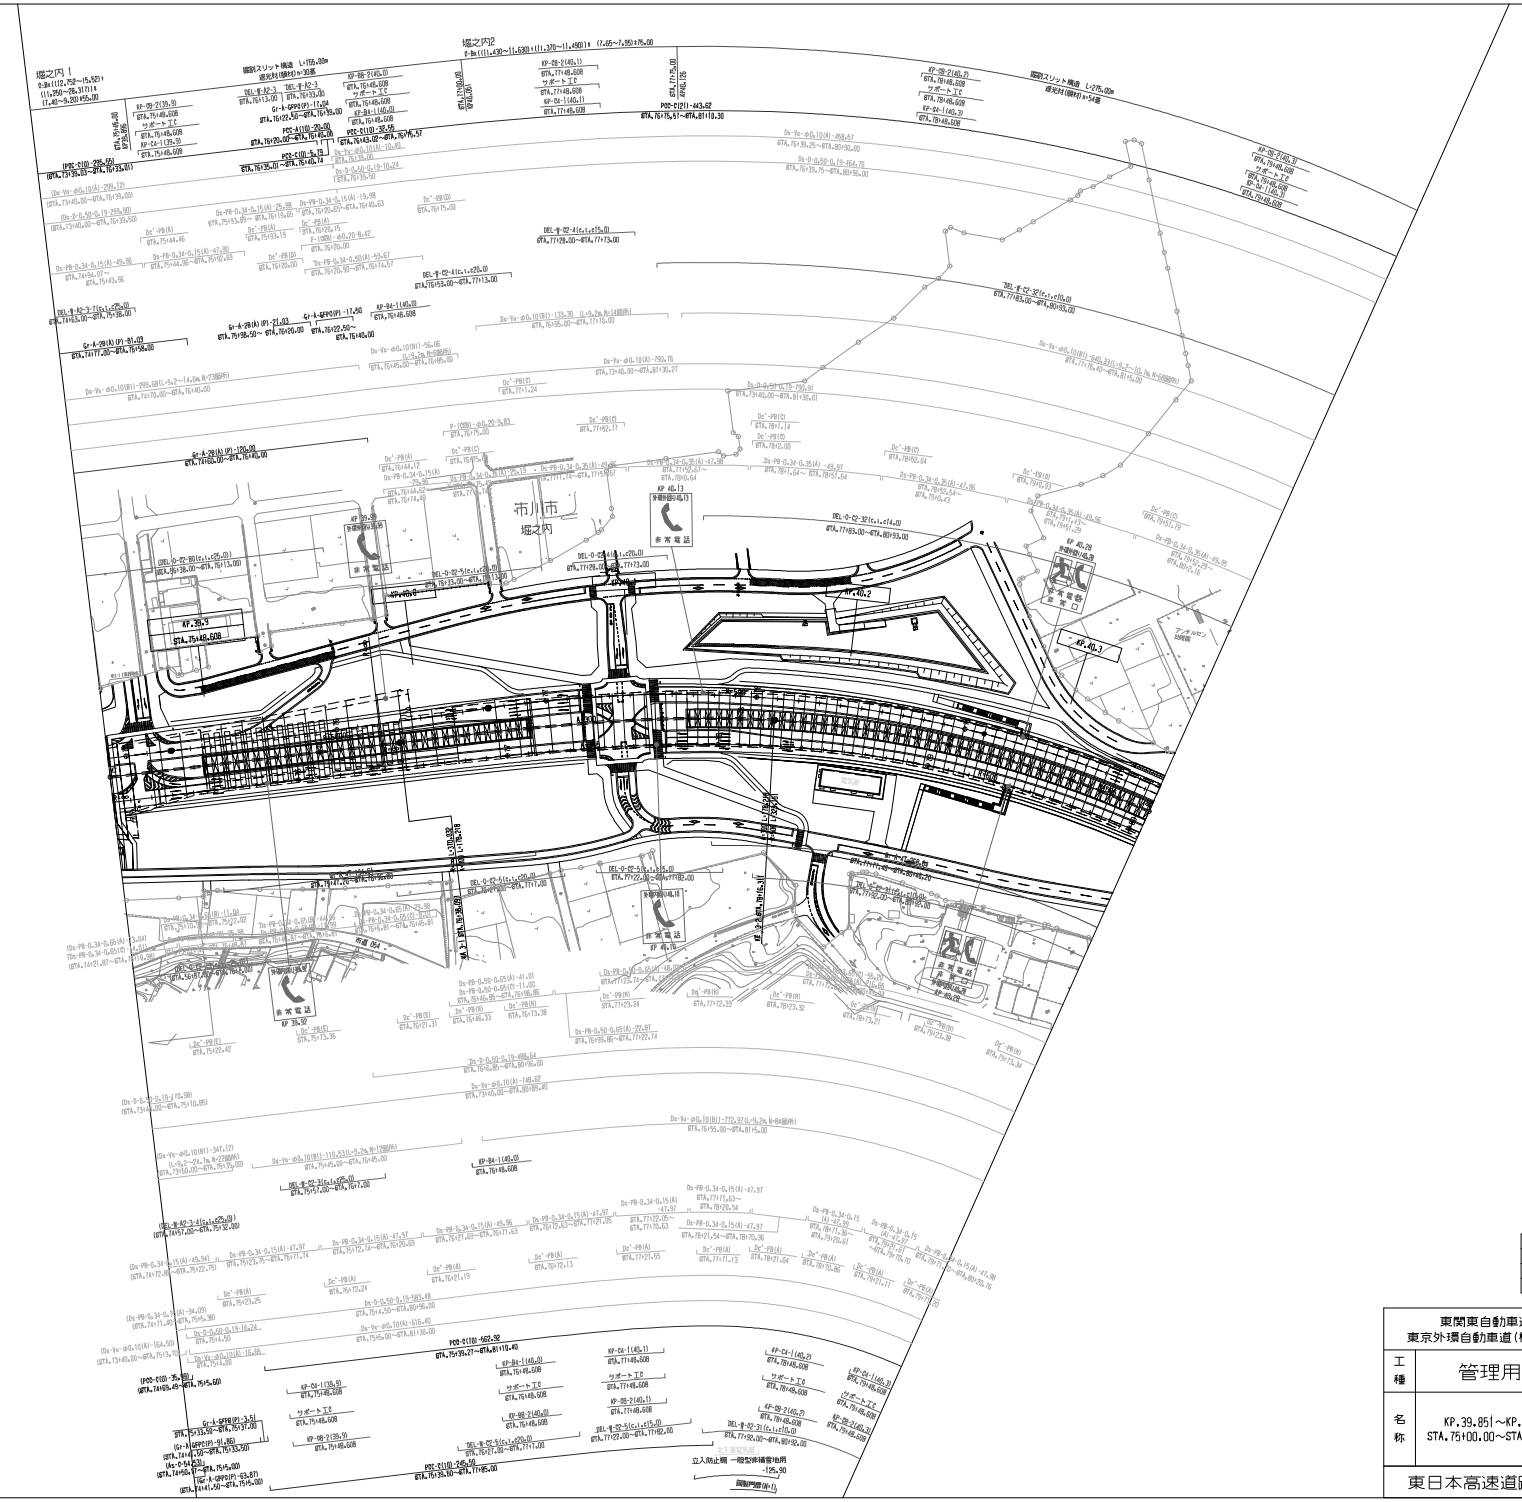
市川市
堀之内
非常電話
KP 39.9
KP 40.2
KP 40.3
KP 40.13
KP 40.28

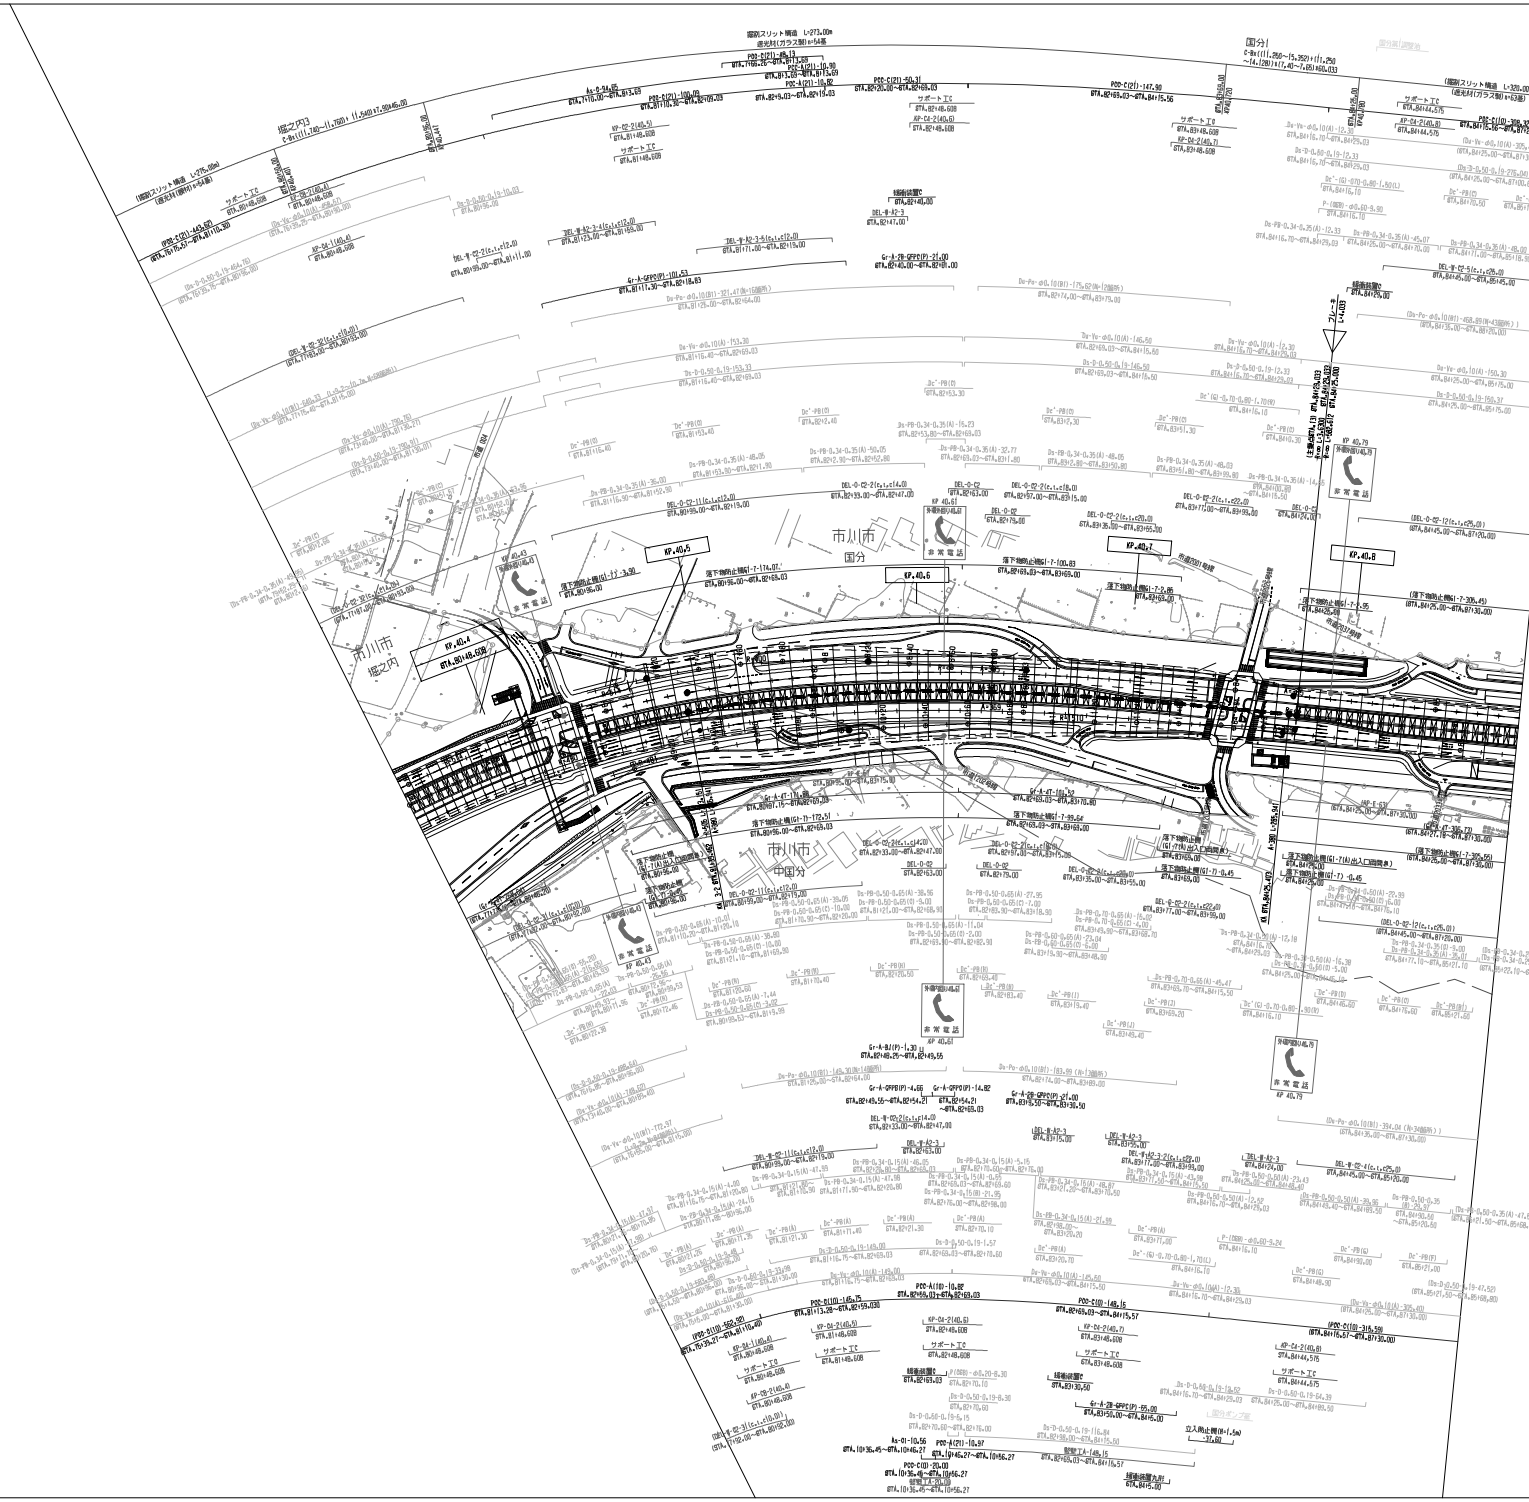

調整年月	摘要
第1回 2020年 2月	
第2回 2021年 5月	

東関東自動車道水戸線 東京外環自動車道（松戸～市川北）			——
工種	管理用平面図		——
名称	KP.40.351～KP.40.885 STA.80+00.00～STA.85+30.00	縮尺 1/1000	3 4
東日本高速道路（株） 関東支社			

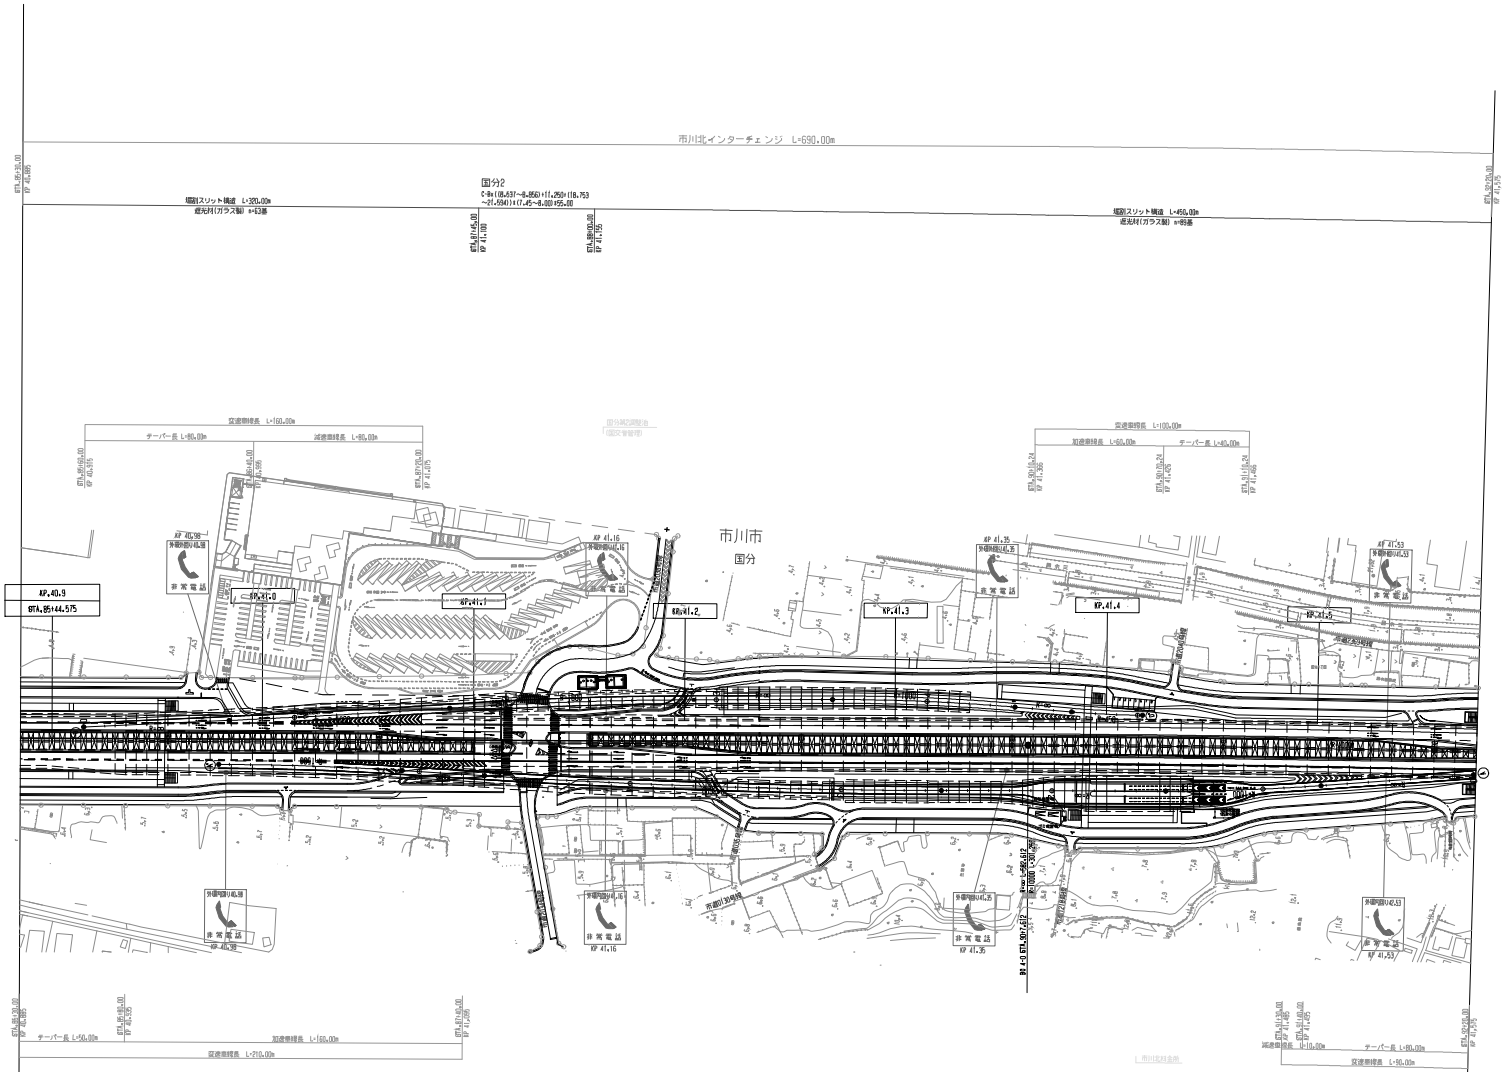

調整年月	摘要
第1回 2020年 2月	
第2回 2021年 5月	
第3回 2022年 3月	

東関東自動車道水戸線 東京外環自動車道(松戸～市川北)			――
工種	管理用平面図		――
名称	KP.40.885～KP.41.575 STA.85+30.00～STA.92+20.00	縮尺 1/1000	4 4
東日本高速道路(株) 関東支社			

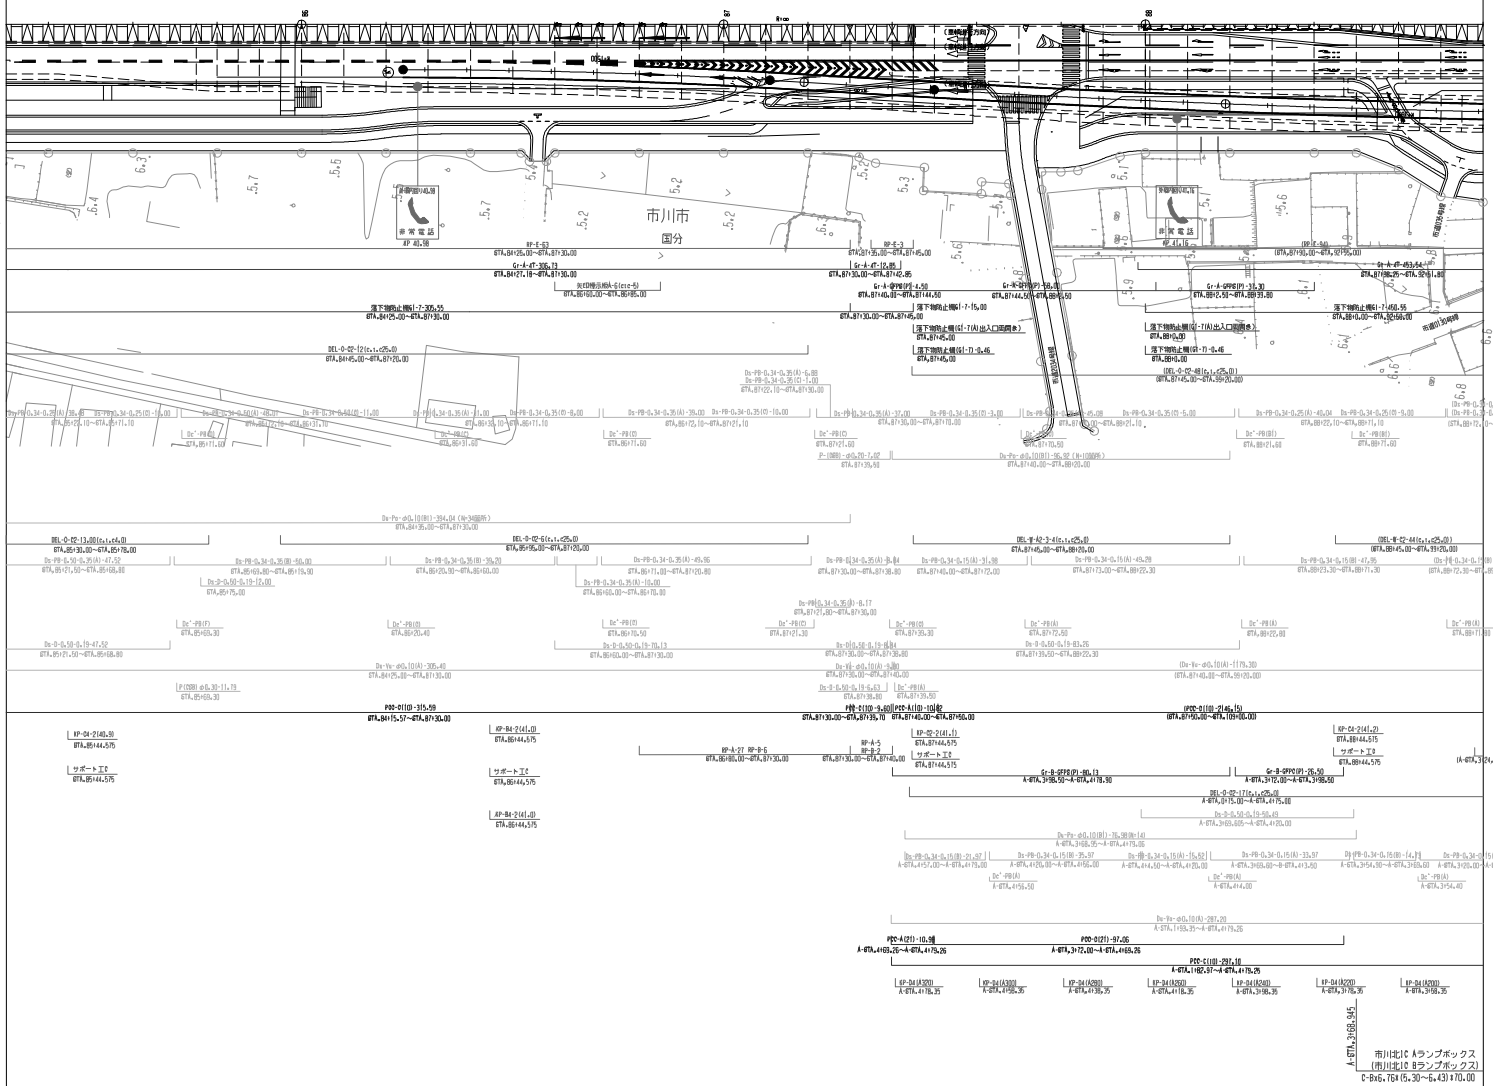

調整年月	摘要
第1回 2020年 2月	
第2回 2021年 5月	
第3回 2022年 3月	

東関東自動車道水戸線 東京外環自動車道（松戸～市川北）		———
工種	管理用平面図	———
名称	市川北インターチェンジ KP.40.885～KP.41.575 STA.85+30.00～STA.92+20.00	縮尺 1/500
		1/4

東日本高速道路（株） 関東支社

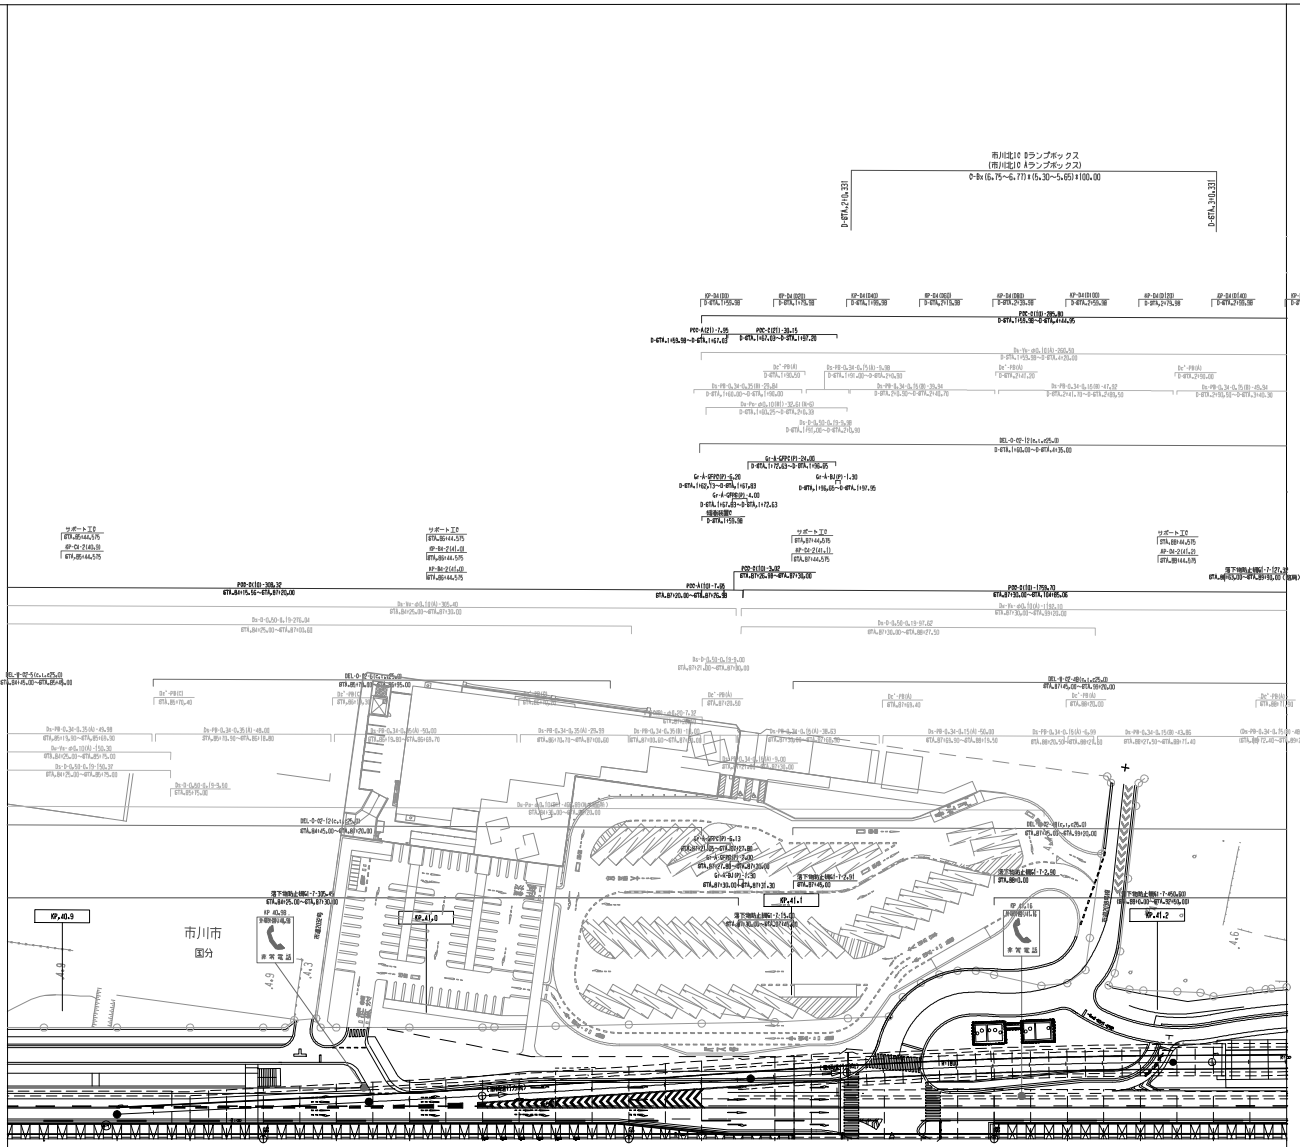

調整年月	摘要
第1回 2020年 2月	
第2回 2021年 5月	
第3回 2022年 3月	

東関東自動車道水戸線 東京外環自動車道(松戸～市川北)			
工種	管理用平面図		
名称	市川北インターチェンジ KP.40.885～KP.41.575 STA.85+30.00～STA.92+20.00	縮尺 1/600	2 4
東日本高速道路(株) 関東支社			

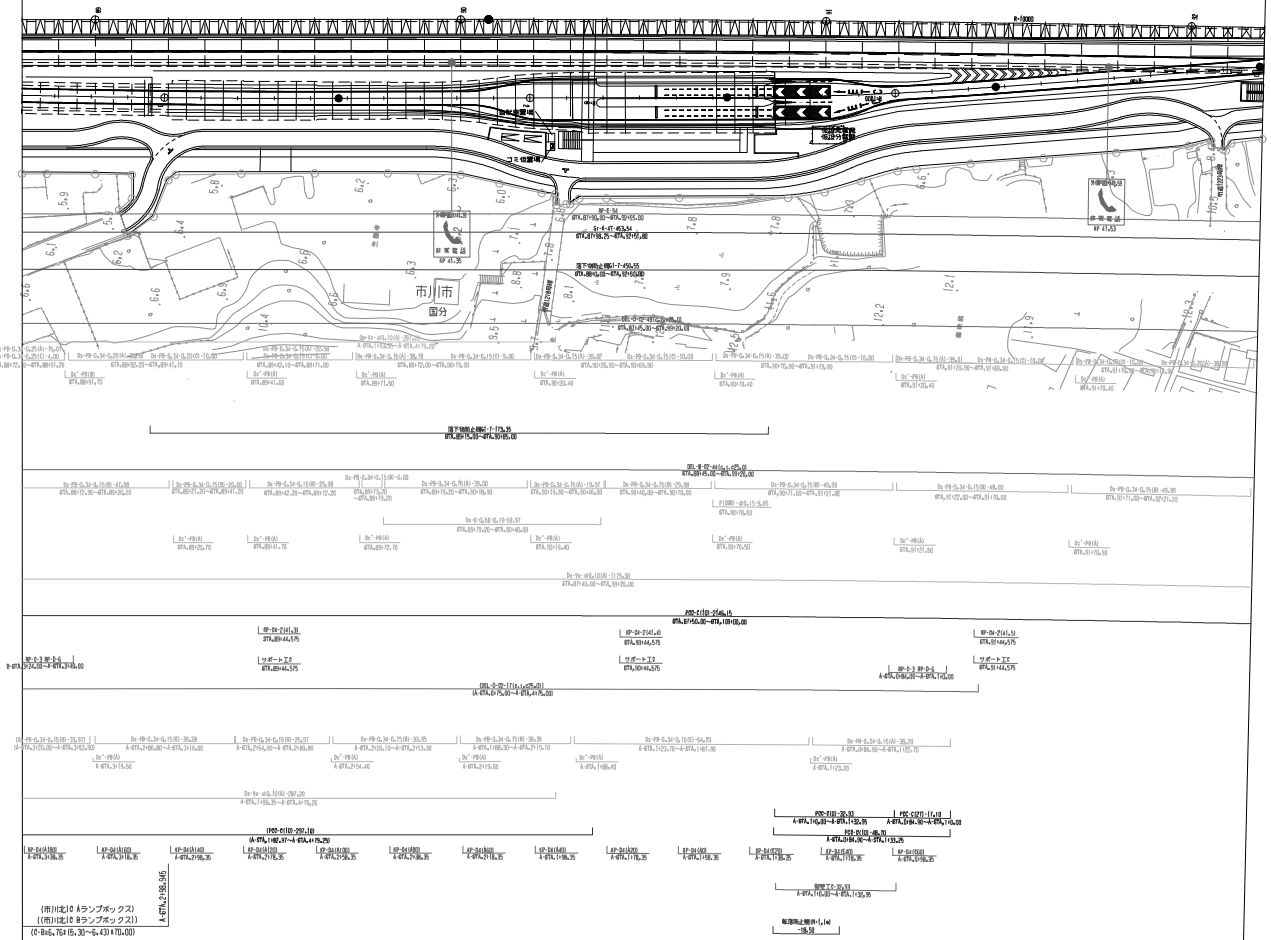

調整年月	摘要
第1回 2020年 2月	
第2回 2021年 5月	
第3回 2022年 3月	

東関東自動車道水戸線 東京外環自動車道(松戸～市川北)			
工種	管理用平面図		
名称	市川北インターチェンジ KP.40.885～KP.41.575 STA.85+30.00～STA.92+20.00	縮尺 1/500	3 4
東日本高速道路(株)関東支社			

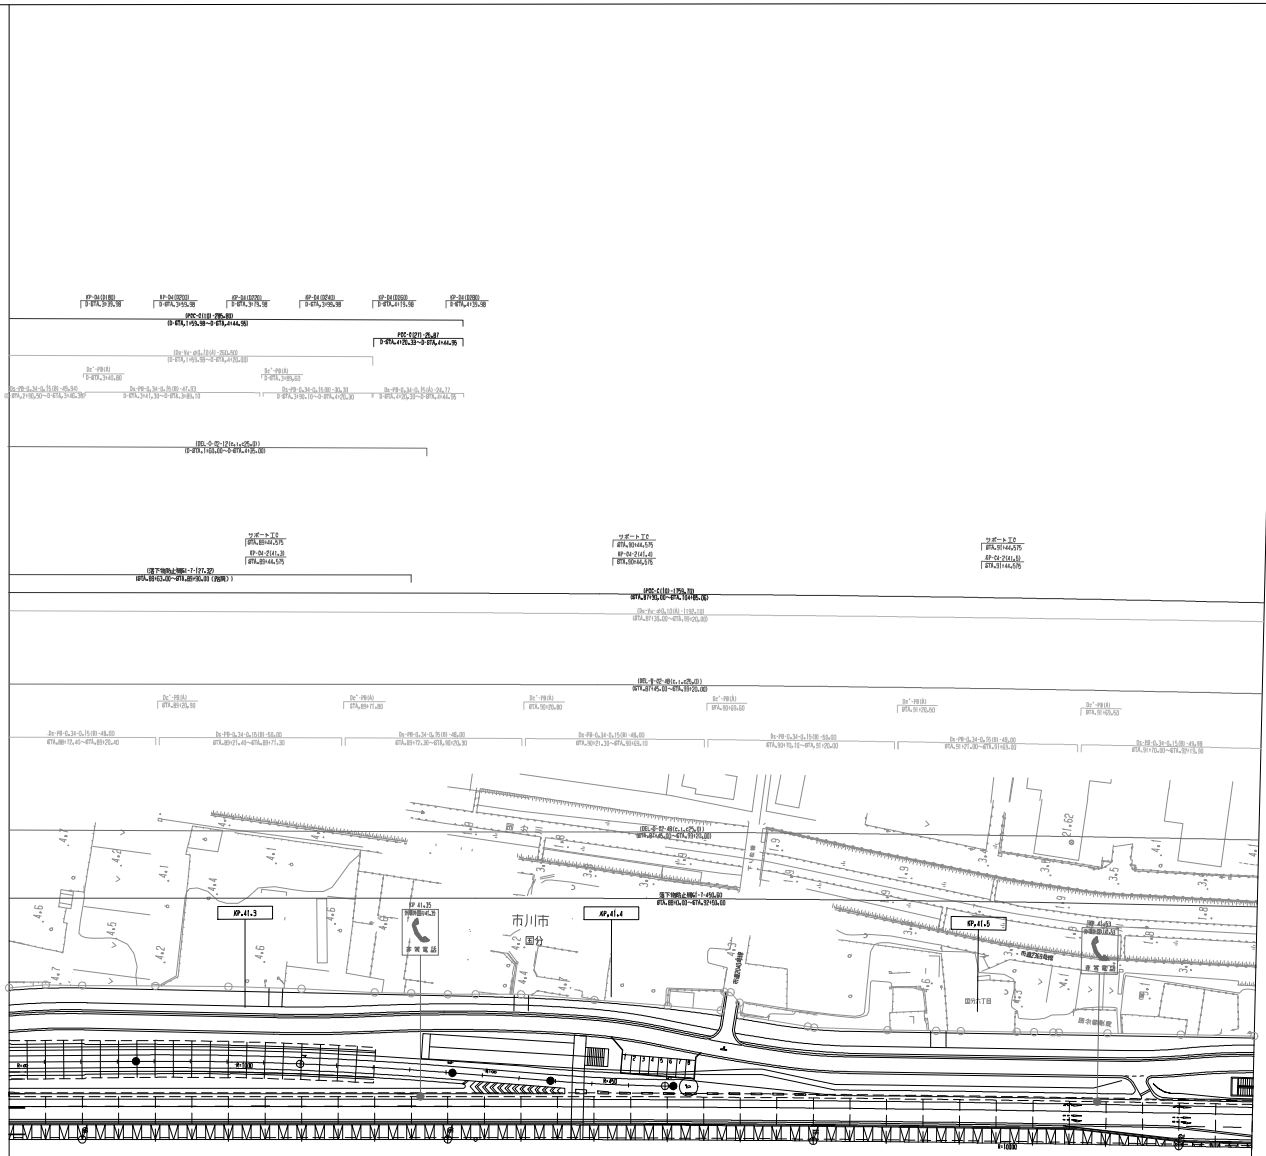

調整年月	修正
第1回 2020年 2月	
第2回 2021年 5月	
第3回 2022年 3月	

東関東自動車道水戸線 東京外環自動車道(松戸～市川北)			
工種	管理用平面図		
名称	市川北インターチェンジ KP.40.885～KP.41.575 STA.85+30.00～STA.92+20.00	縮尺 1/500	4 4
東日本高速道路(株)関東支社			

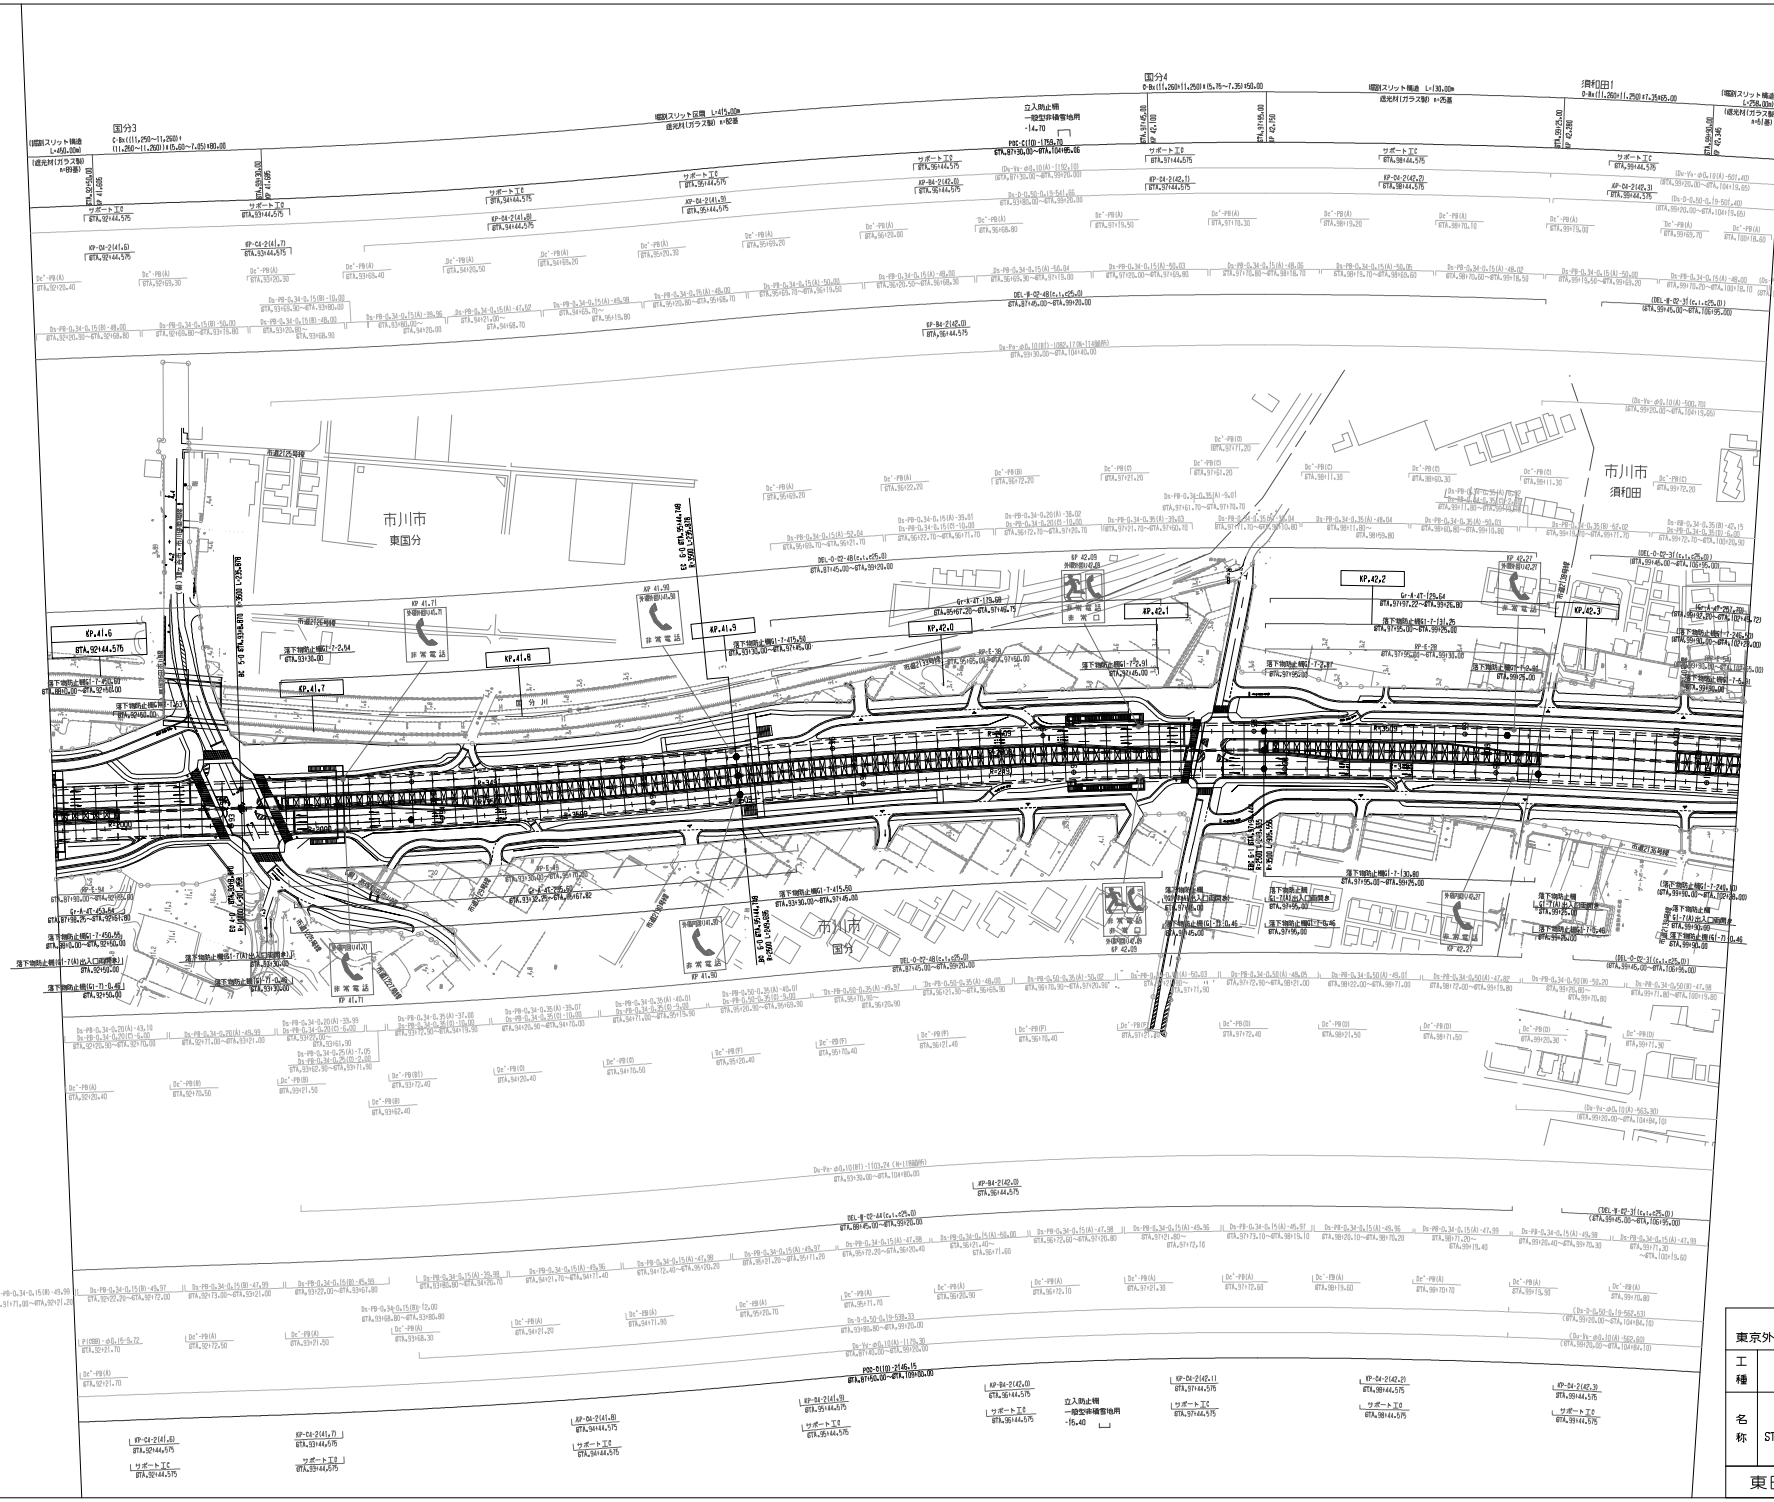

調整年月	摘要
第1回 2020年 2月	
第2回 2021年 5月	
第3回 2022年 3月	

東関東自動車道水戸線 東京外環自動車道（市川北～市川中央）			———
工種	管理用平面図		———
名称	KP.41.575～KP.42.375 STA.92+20.00～ STA.100+20.00	縮尺 1/1000	1/4

東日本高速道路（株） 関東支社

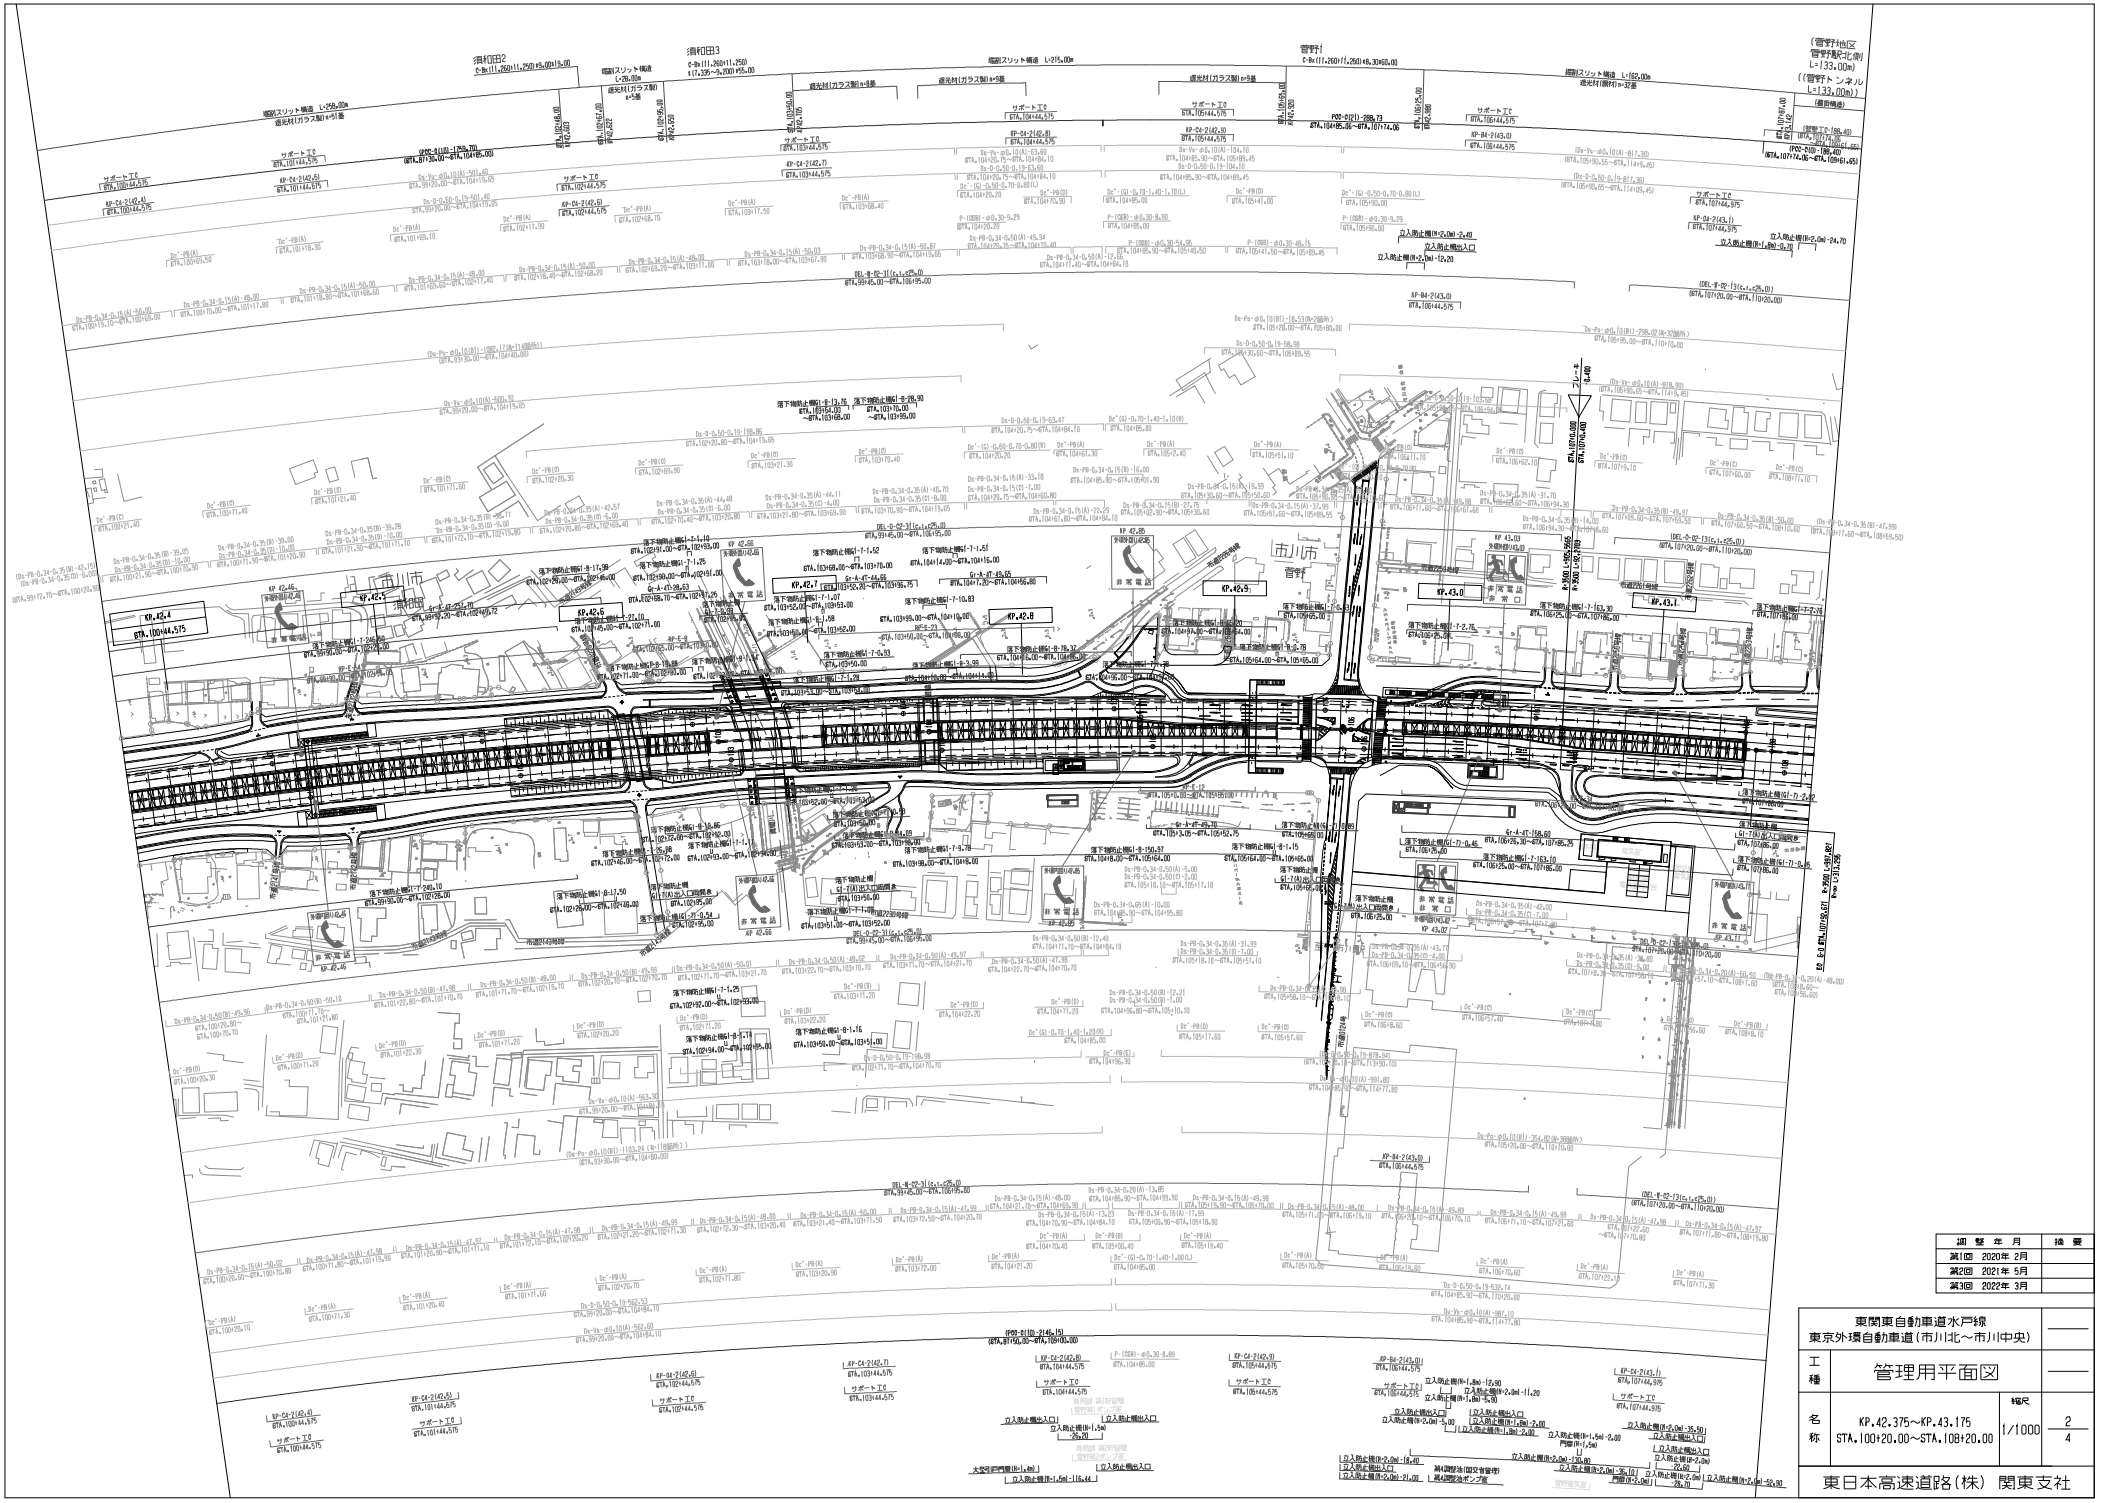
須和田2
須和田3
管野1
管野トンネル
KP.42.4
KP.42.5
KP.42.6
KP.42.7
KP.42.8
KP.43.0
KP.43.1

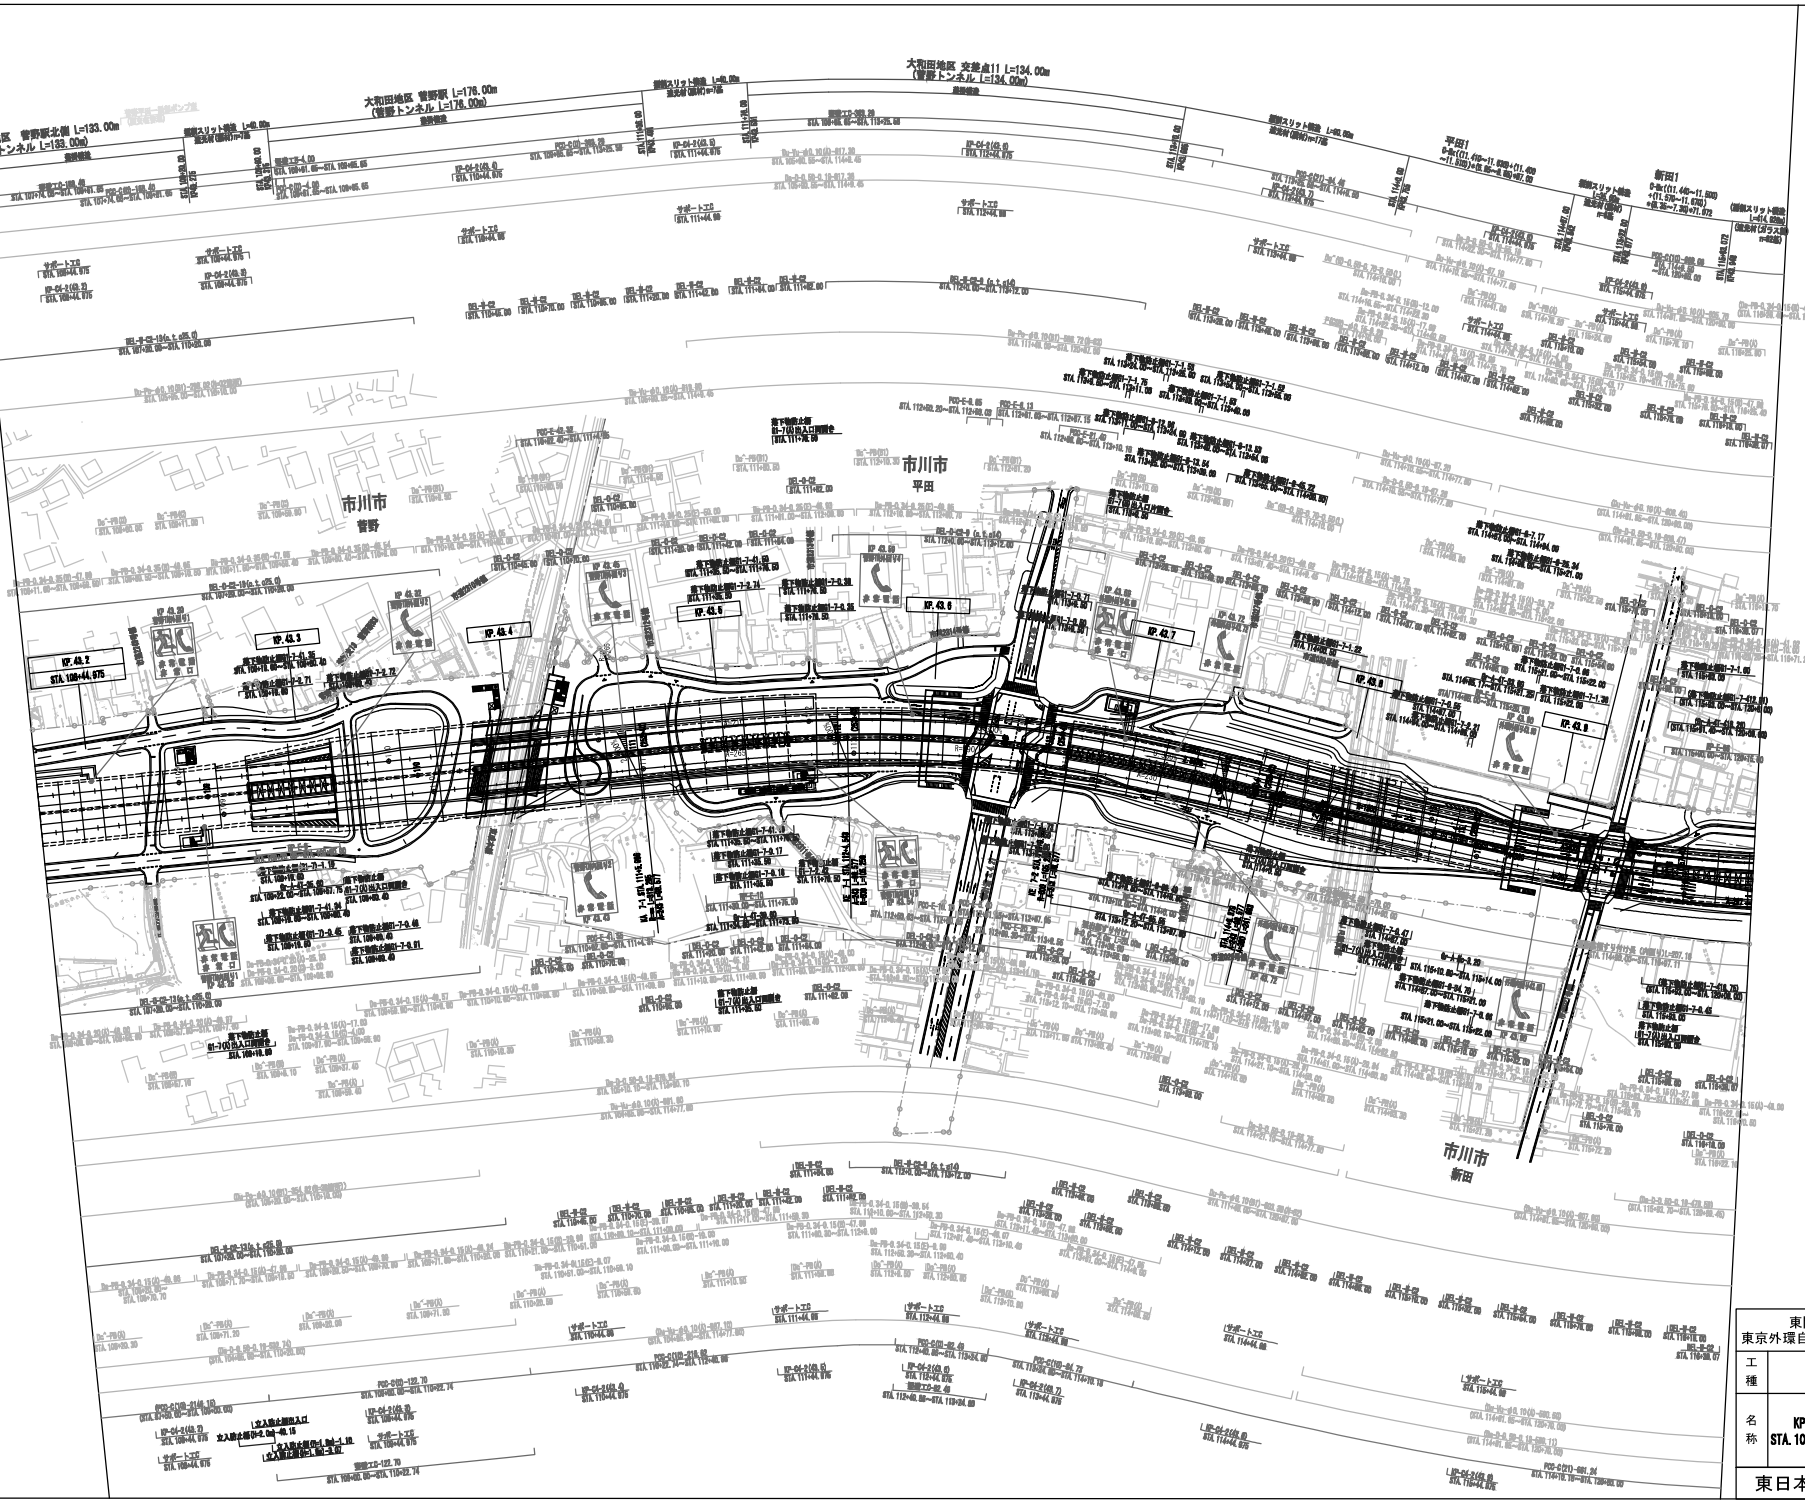

調整年月	摘要
第1回 2020年 2月	
第2回 2021年 5月	
第3回 2022年 3月	

東関東自動車道水戸線 東京外環自動車道（市川北～市川中央）			——
工種	管理用平面図		——
名称	KP. 43. 175～KP. 43. 995 STA. 108+20. 00～STA. 116+40. 00	縮尺 1/1000	3 4
東日本高速道路（株） 関東支社			

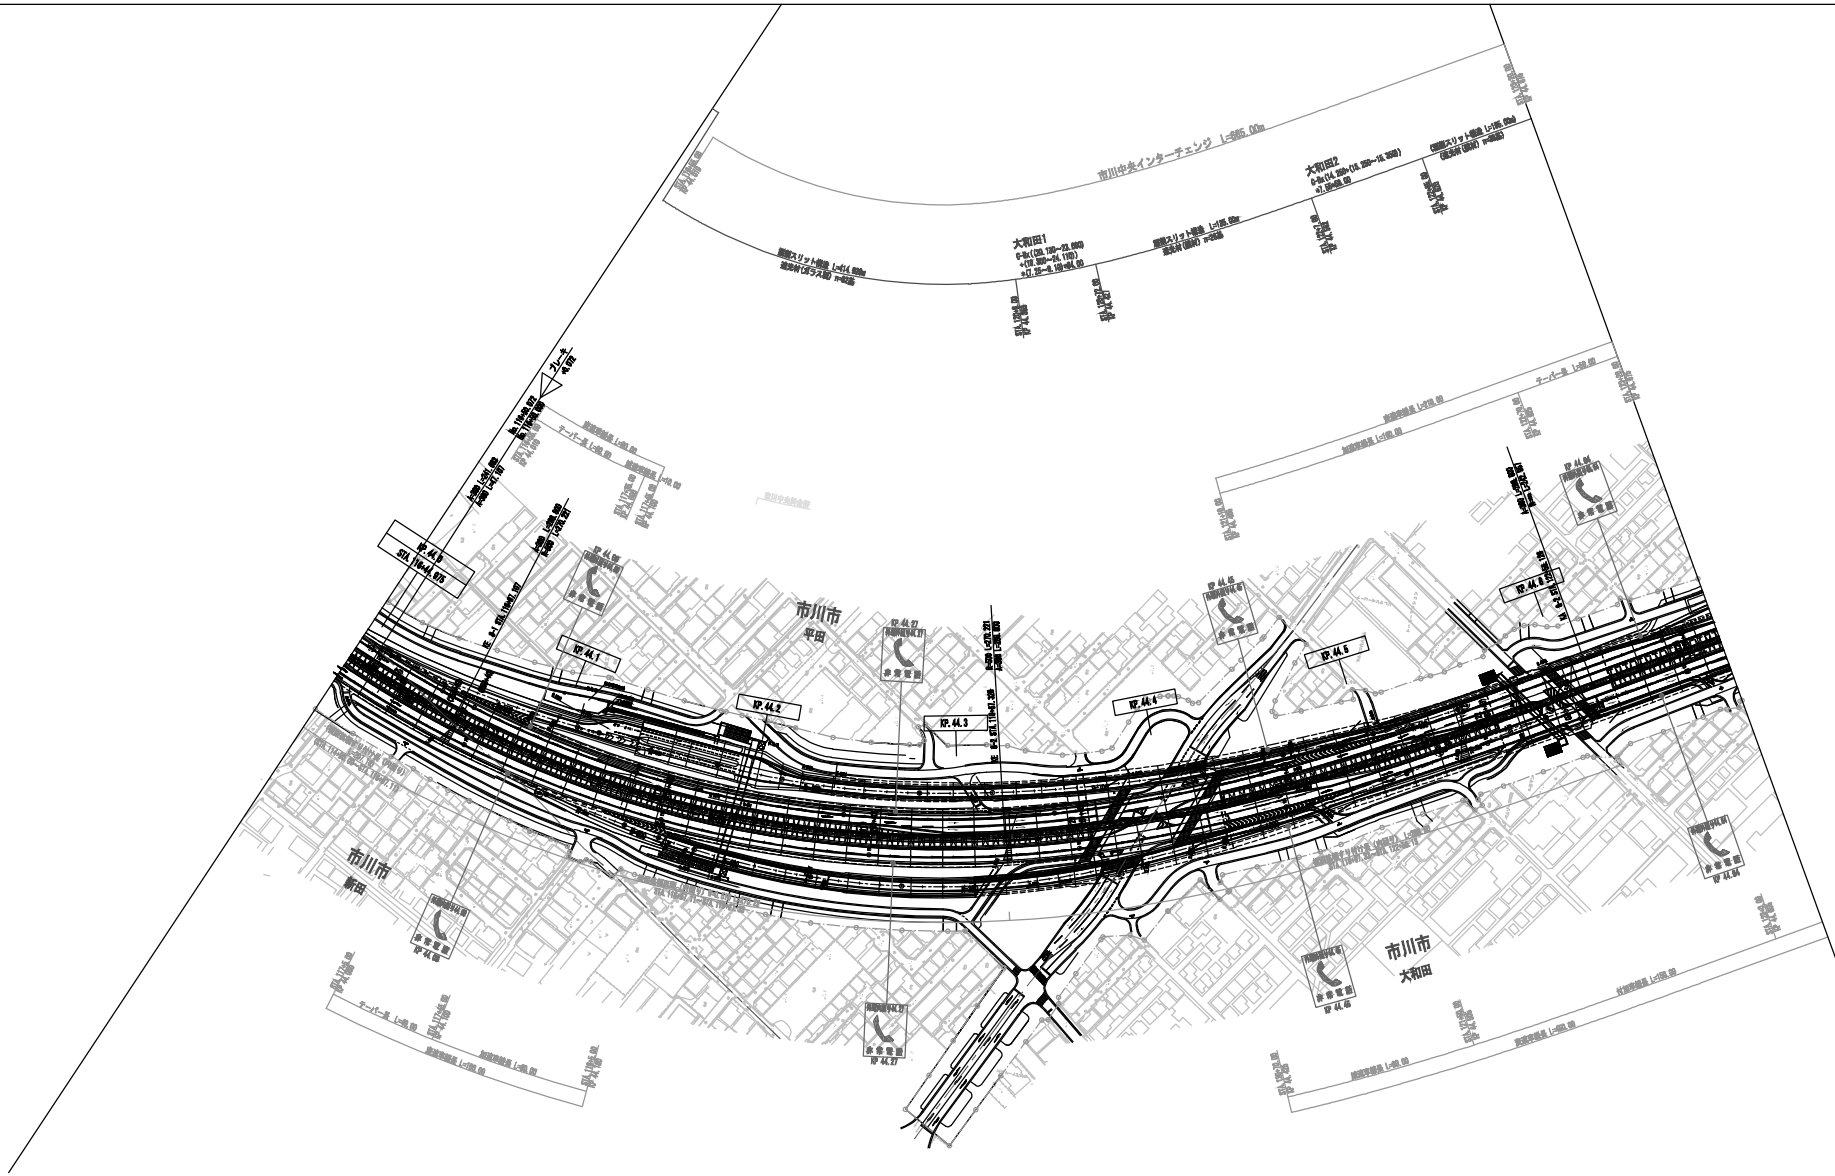

調整年月	摘要
第1回 2020年 2月	
第2回 2021年 5月	
第3回 2022年 3月	

東関東自動車道水戸線 東京外環自動車道(市川北～市川中央)			――
工種	管理用平面図		――
名称	KP. 43. 995～KP. 44. 675 STA. 116+40. 00～STA. 123+20. 00	縮尺 1/1000	4 4
東日本高速道路(株) 関東支社			

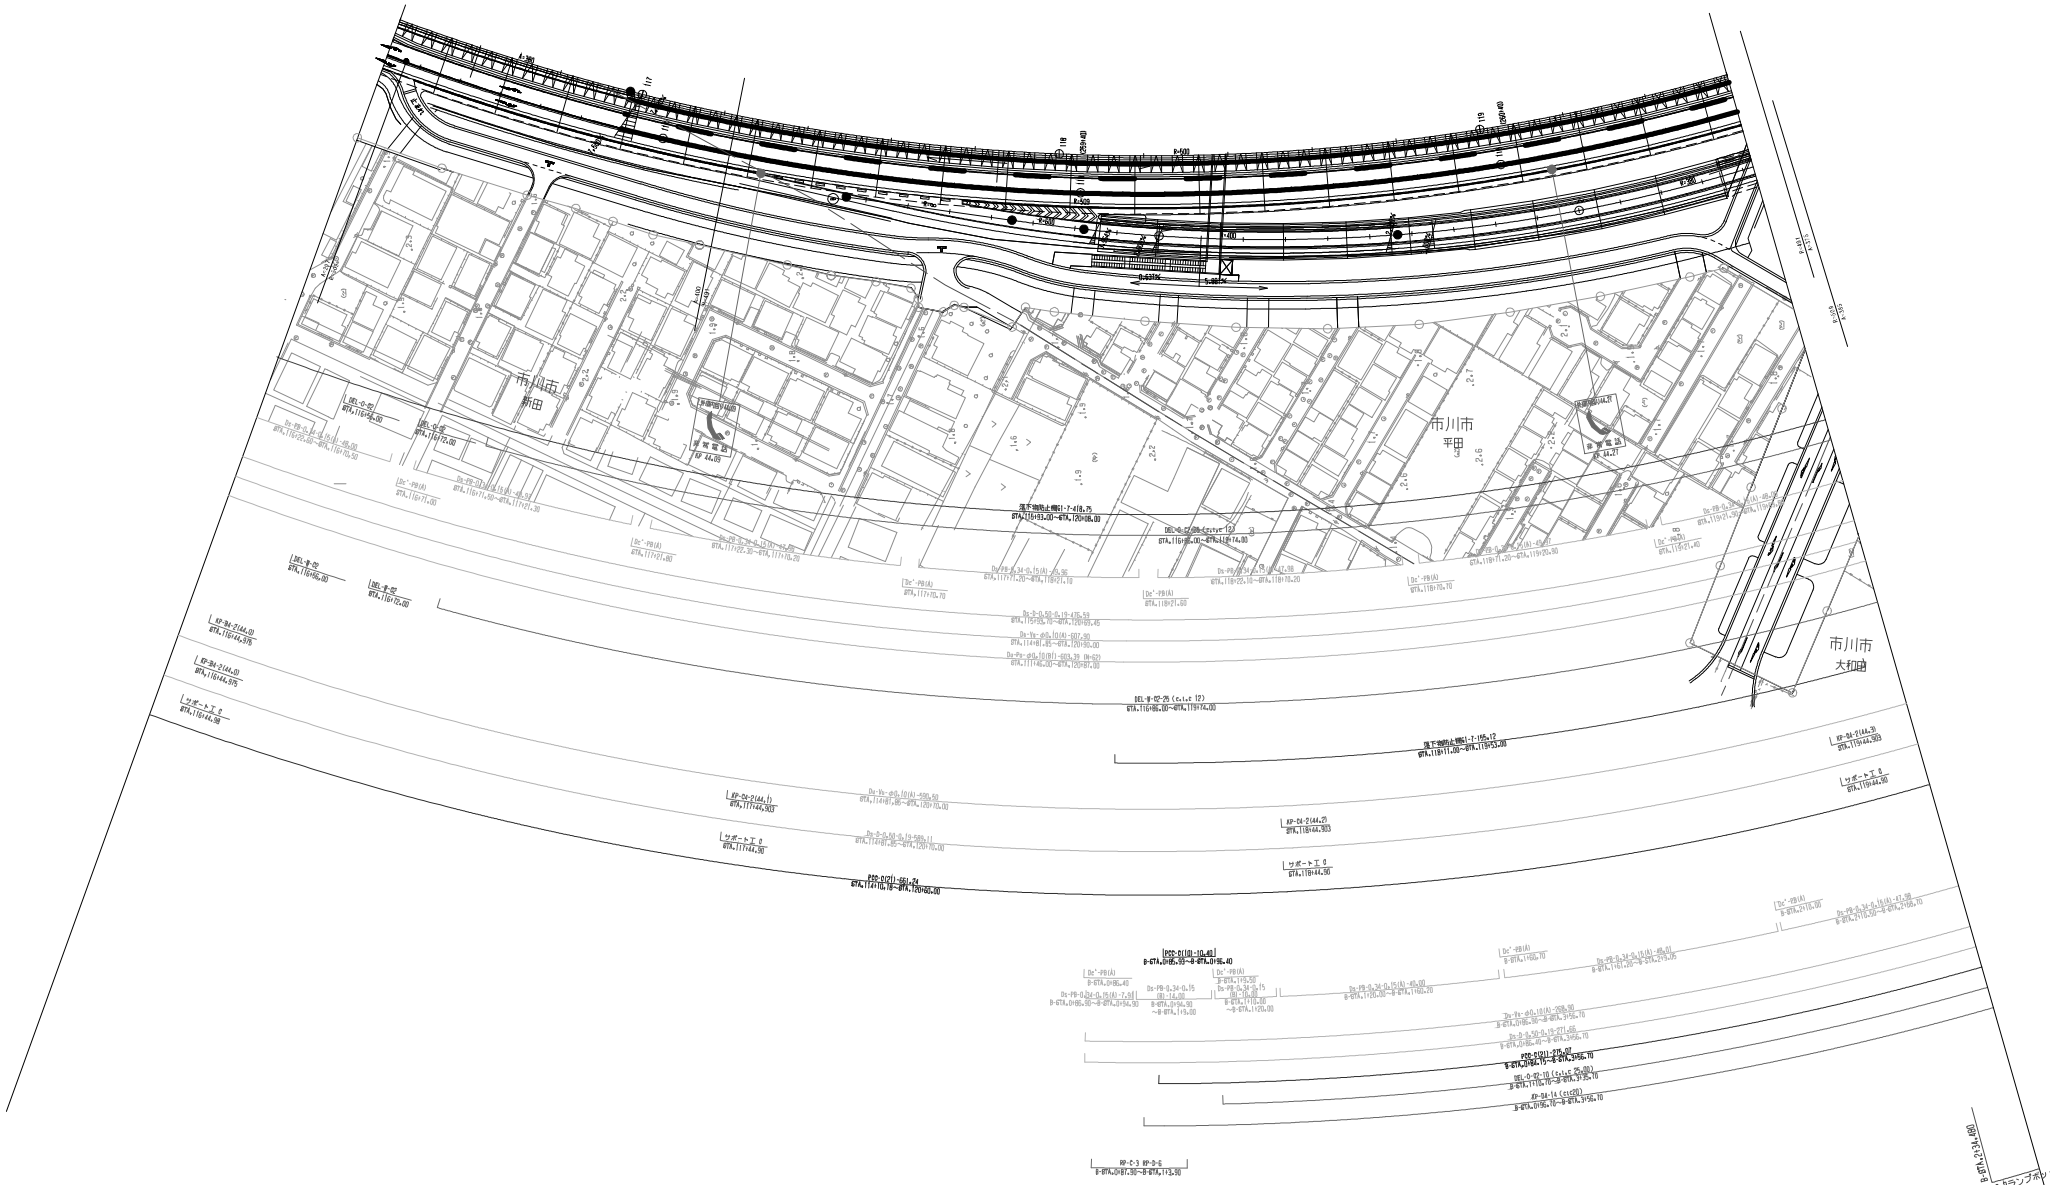

調 整 年 月		摘 要
第1回	2020年 2月	
第2回	2021年 5月	
第3回	2022年 3月	

東関東自動車道水戸線 東京外環自動車道（市川北ﾔﾘ+30ｌC市川中央）			
工種	管理用平面図		
名称	市川中央インターチェンジ KP.43.995～KP.44.675 STA.116+40.00～STA.123+20.00	縮尺 1/500	1/4
東日本高速道路（株） 関東支社			

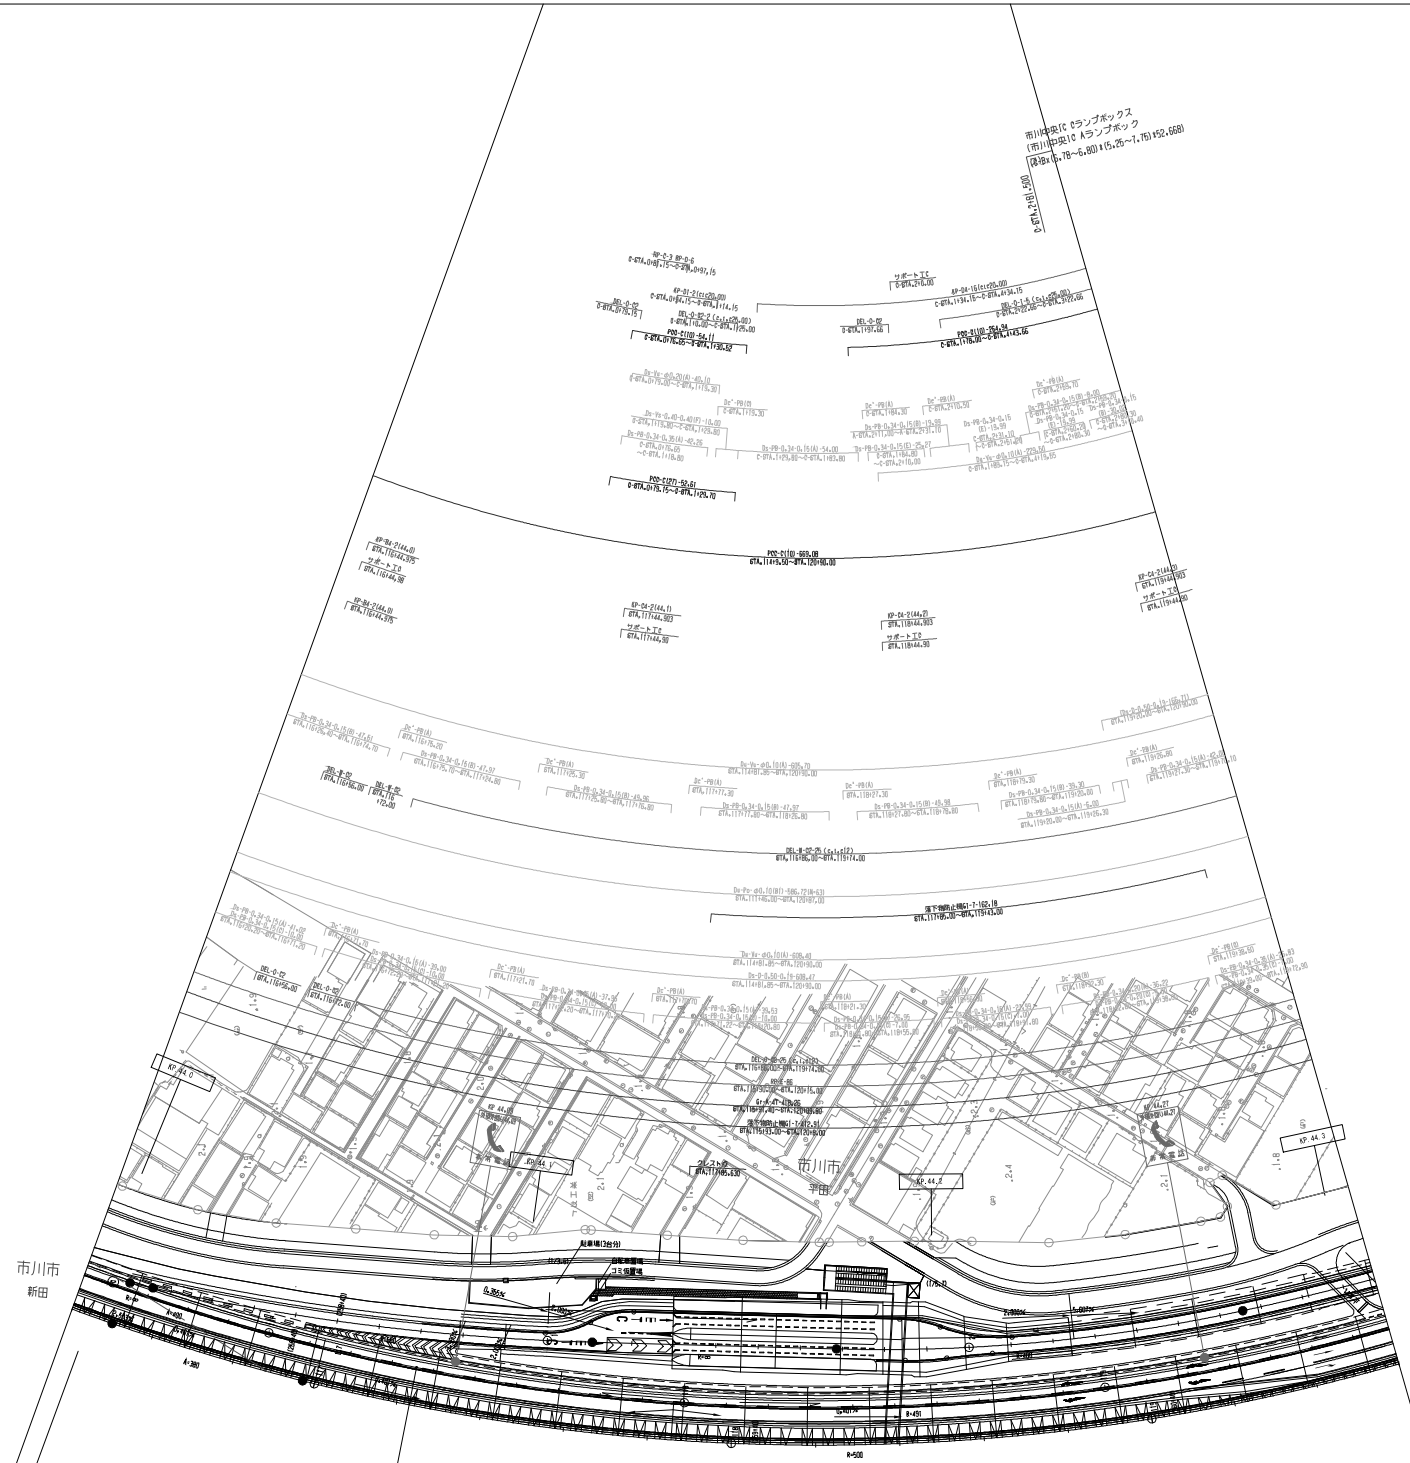

調整年月	摘要
第1回 2020年 2月	
第2回 2021年 5月	
第3回 2022年 3月	

東関東自動車道水戸線
東京外環自動車道（市川北ＩＣ～市川中央）

工種：管理用平面図

名称：市川中央インターチェンジ
KP.43.995～KP.44.675
STA.116+40.00～STA.123+20.00

縮尺：1/500

2/4

東日本高速道路(株) 関東支社

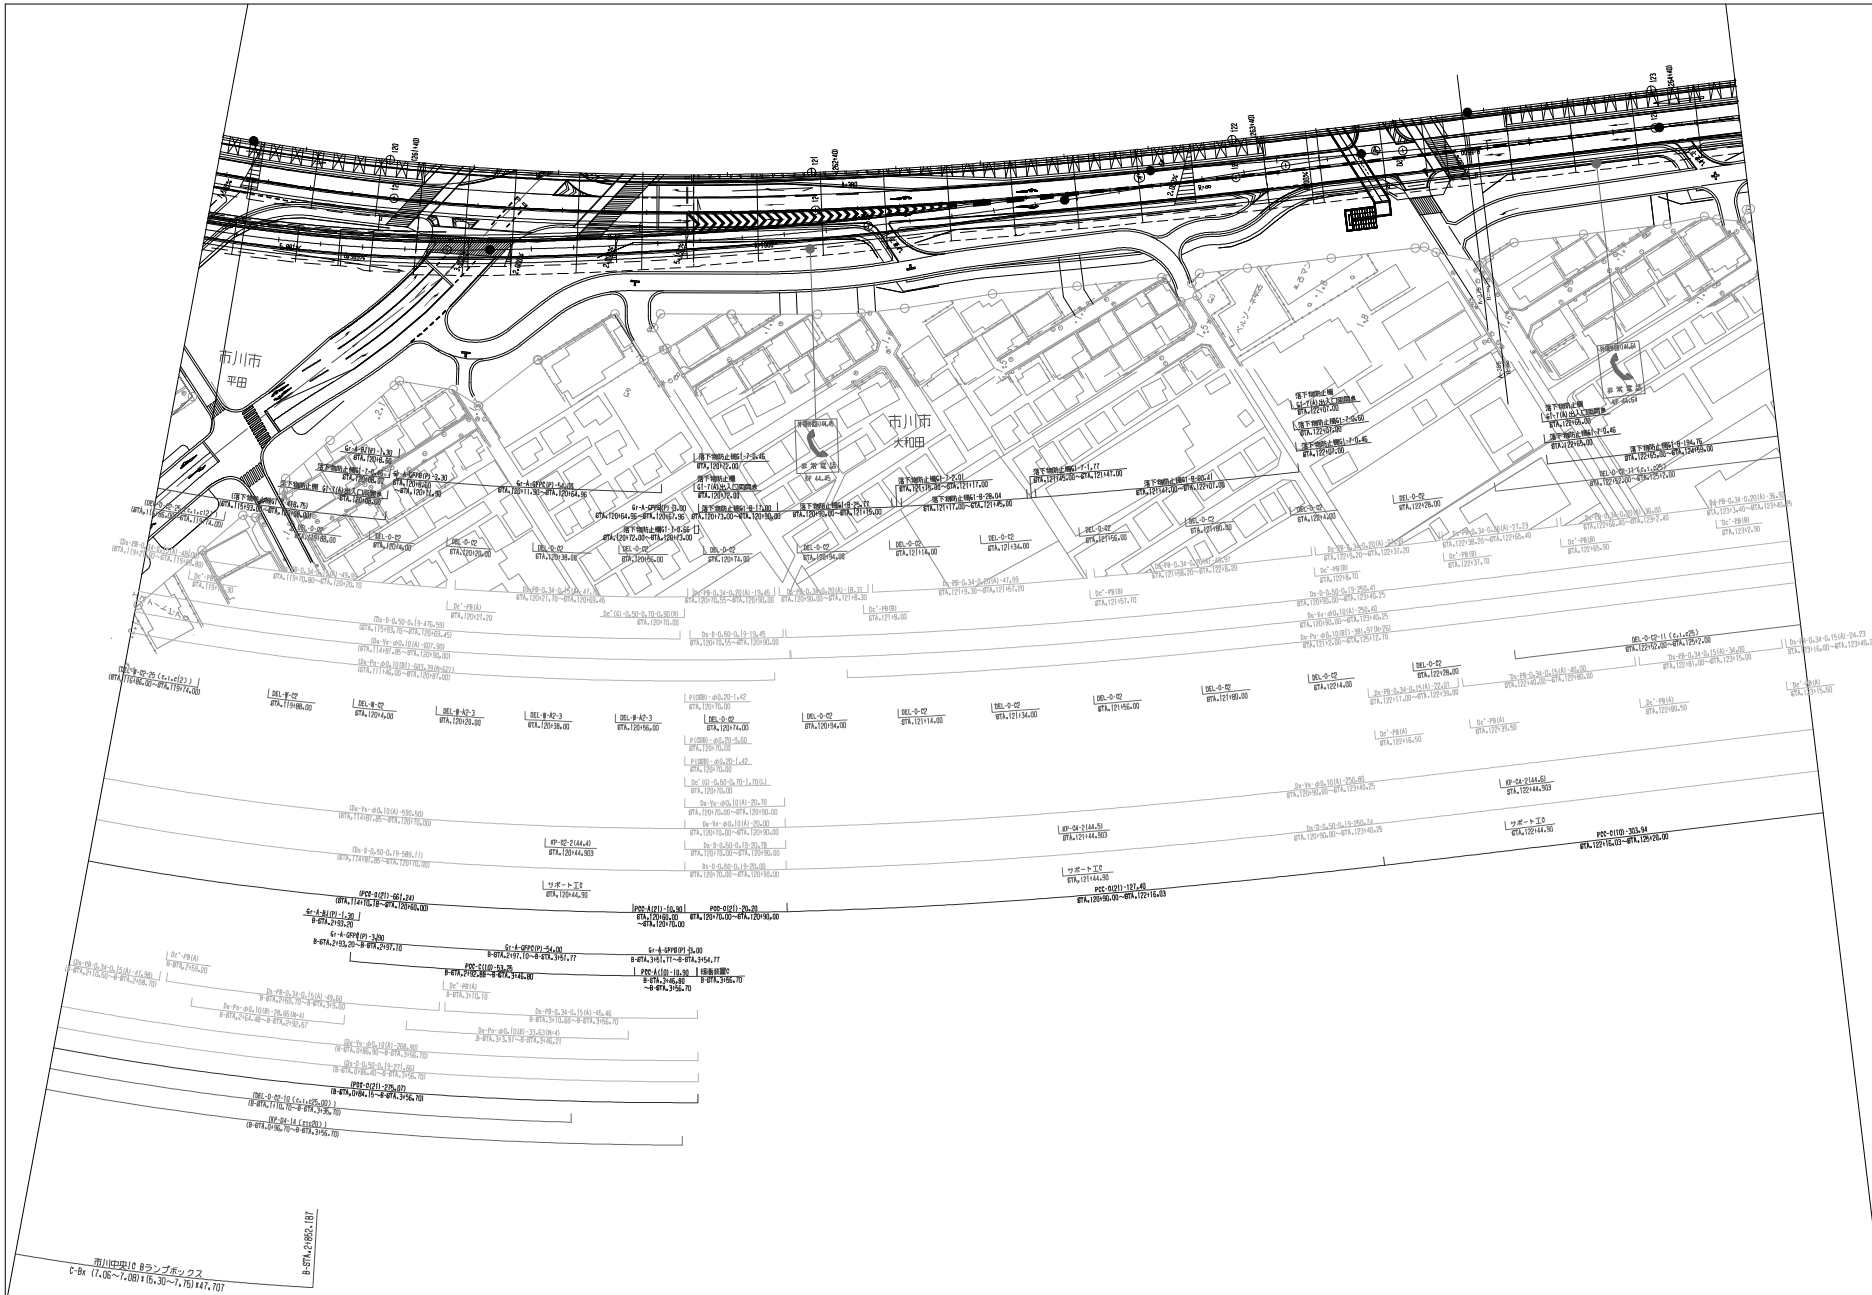

調 整 年 月		摘 要
第1回	2020年 2月	
第2回	2021年 5月	

東関東自動車道水戸線 東京外環自動車道(市川北ﾊﾞﾘ+301C市川中央)			
工種	管理用平面図		
名称	市川中央インターチェンジ KP.43.995~KP.44.675 STA.116+40.00~STA.123+20.00	縮尺 1/500	3/4
東日本高速道路(株) 関東支社			

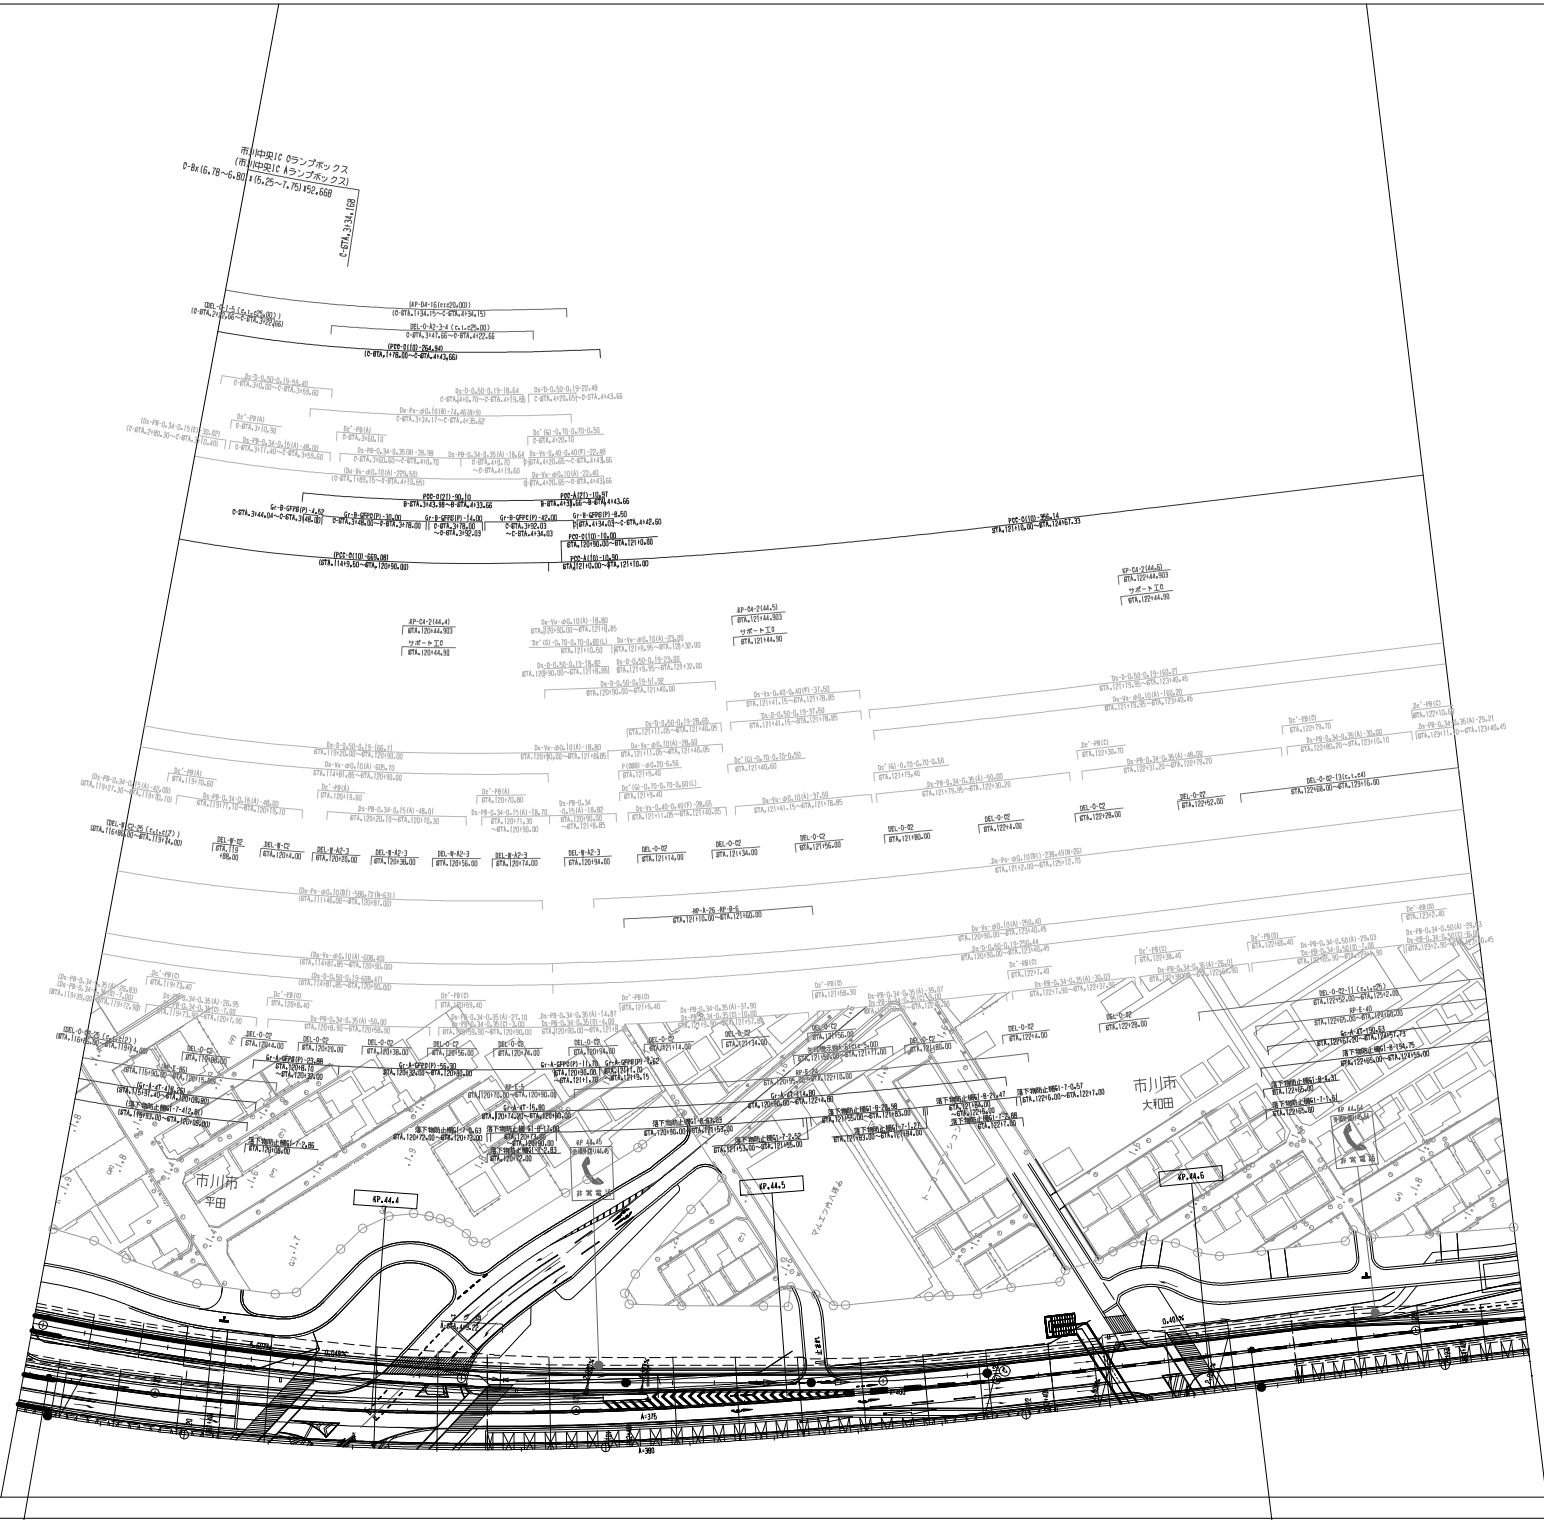

調整年月	摘要
第1回 2020年 2月	
第2回 2021年 5月	
第3回 2022年 3月	

東関東自動車道水戸線
東京外環自動車道（市川北JCT+3.0IC市川中央）

工種	管理用平面図		
名称	市川中央インターチェンジ KP.43.995～KP.44.675 STA.116+40.00～STA.123+20.00	縮尺 1/500	4/4

東日本高速道路(株) 関東支社

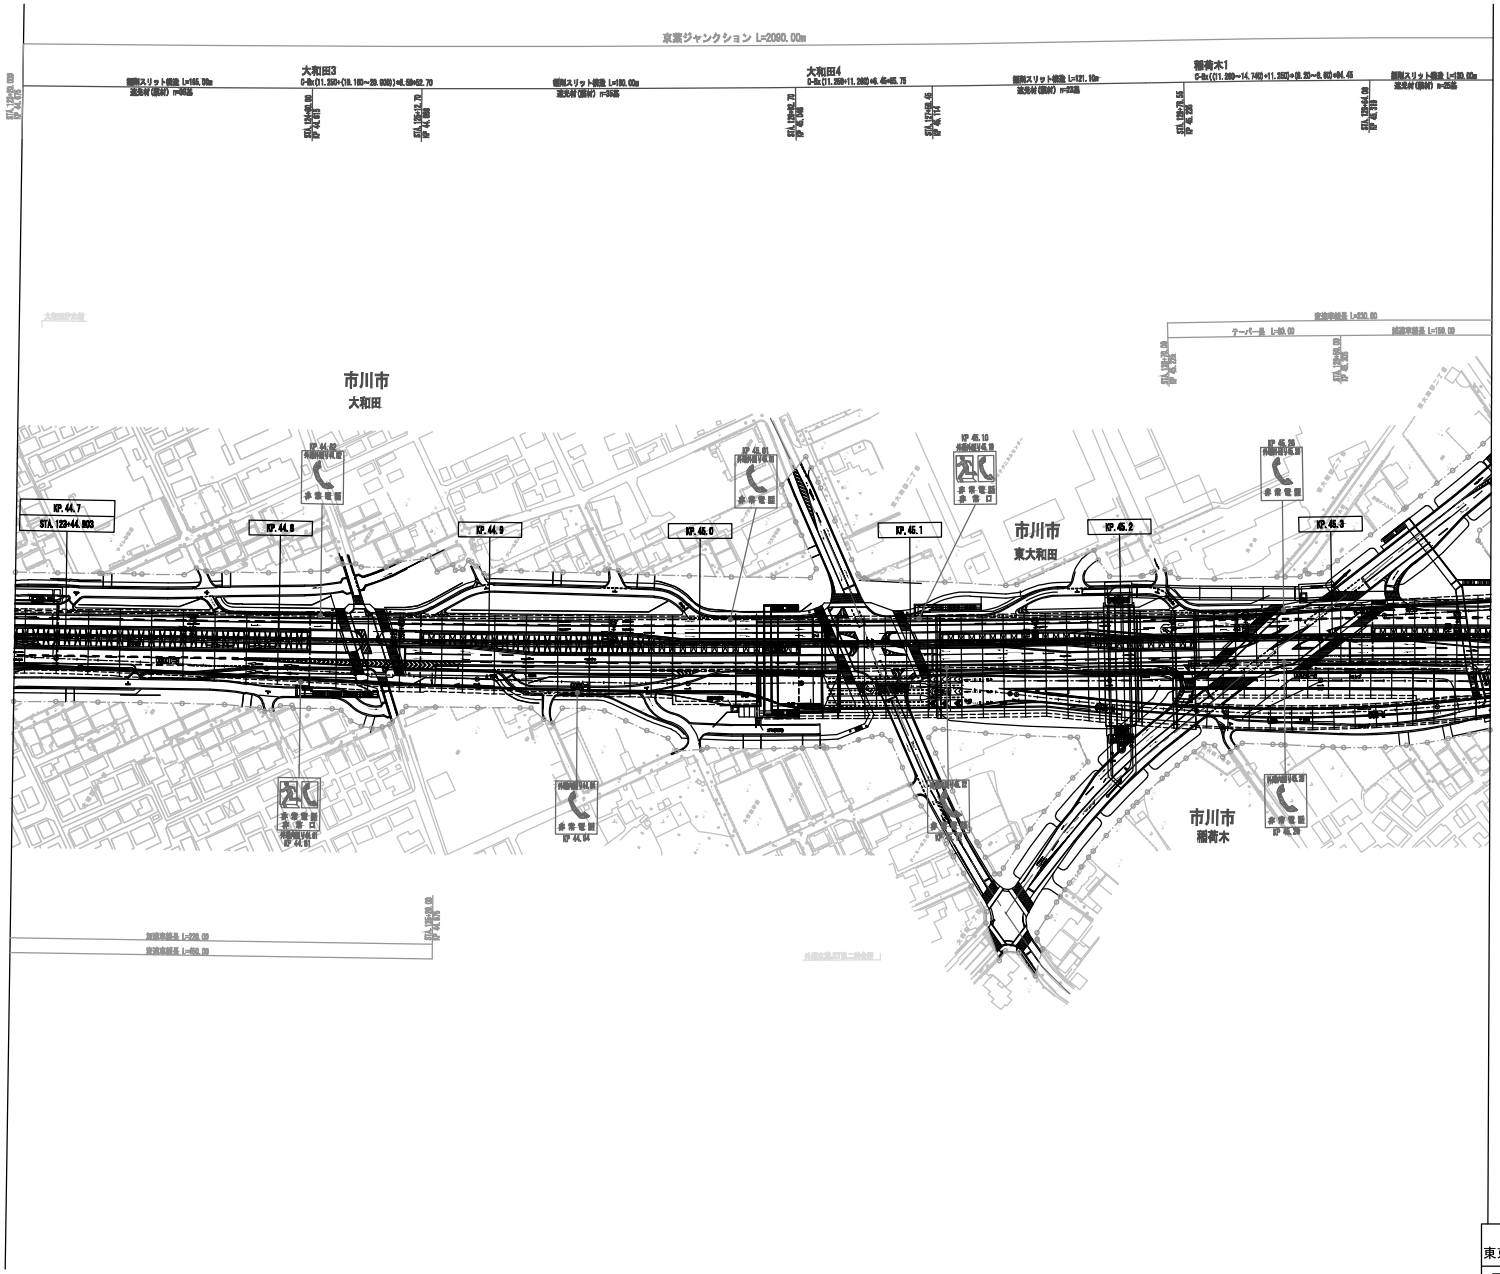

調　整　年　月	摘　要
第1回　2020年 2月	
第2回　2021年 5月	

東関東自動車道水戸線 東京外環自動車道（市川中央～京葉JCT）			――
工種	管理用平面図		――
名称	KP. 44. 675～KP. 45. 375 STA. 123+20. 00～STA. 130+20. 00	縮尺 1/1000	1 3
東日本高速道路（株）関東支社			

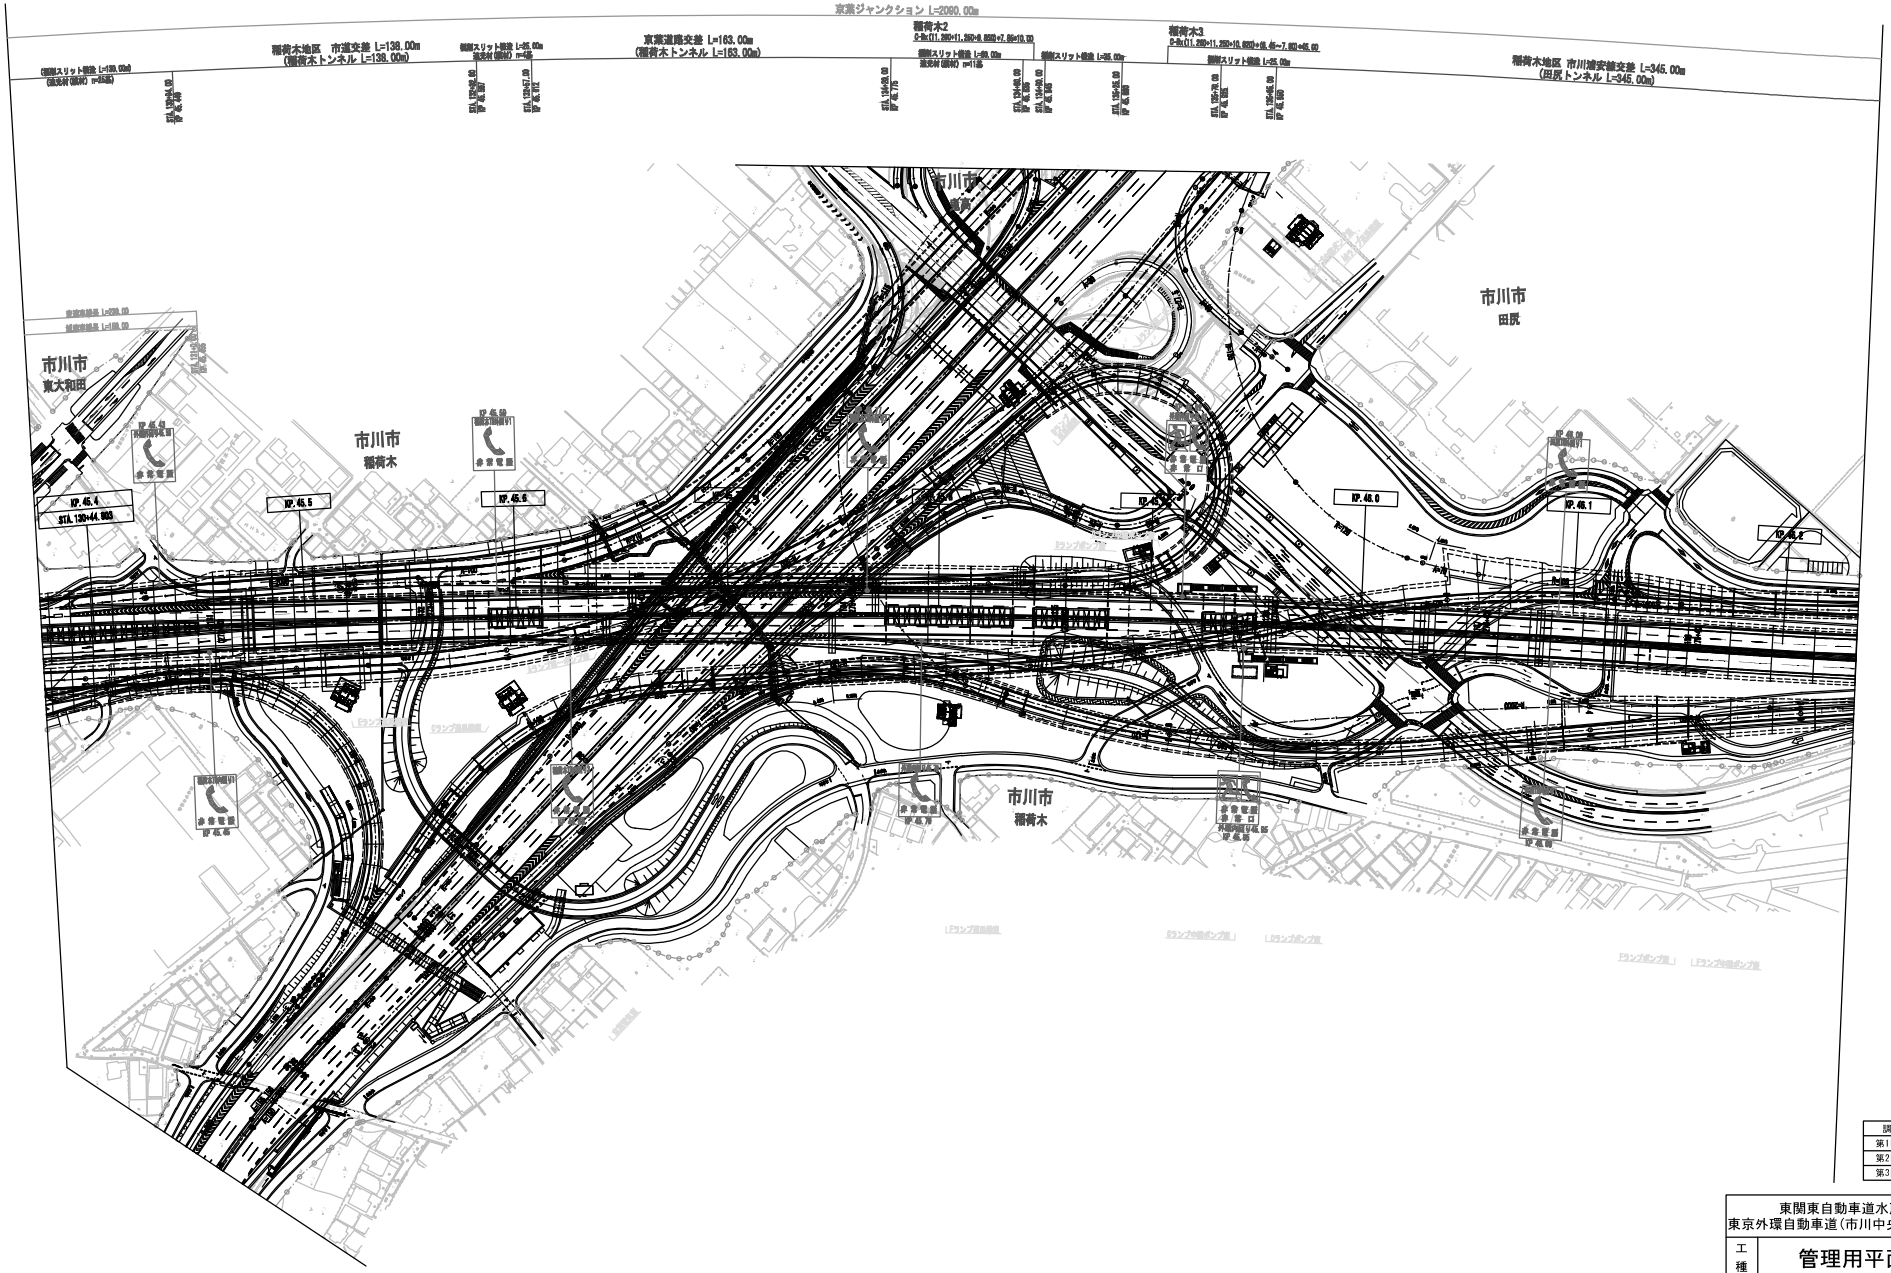

調整年月	摘要
第1回 2020年 2月	
第2回 2021年 5月	
第3回 2022年 3月	

東関東自動車道水戸線 東京外環自動車道(市川中央～京葉JCT)			――
工種	管理用平面図		――
名称	KP. 45. 375～KP. 46. 235 STA. 130+20. 00～STA. 138+80. 00	縮尺 1/1000	2 3
東日本高速道路(株) 関東支社			

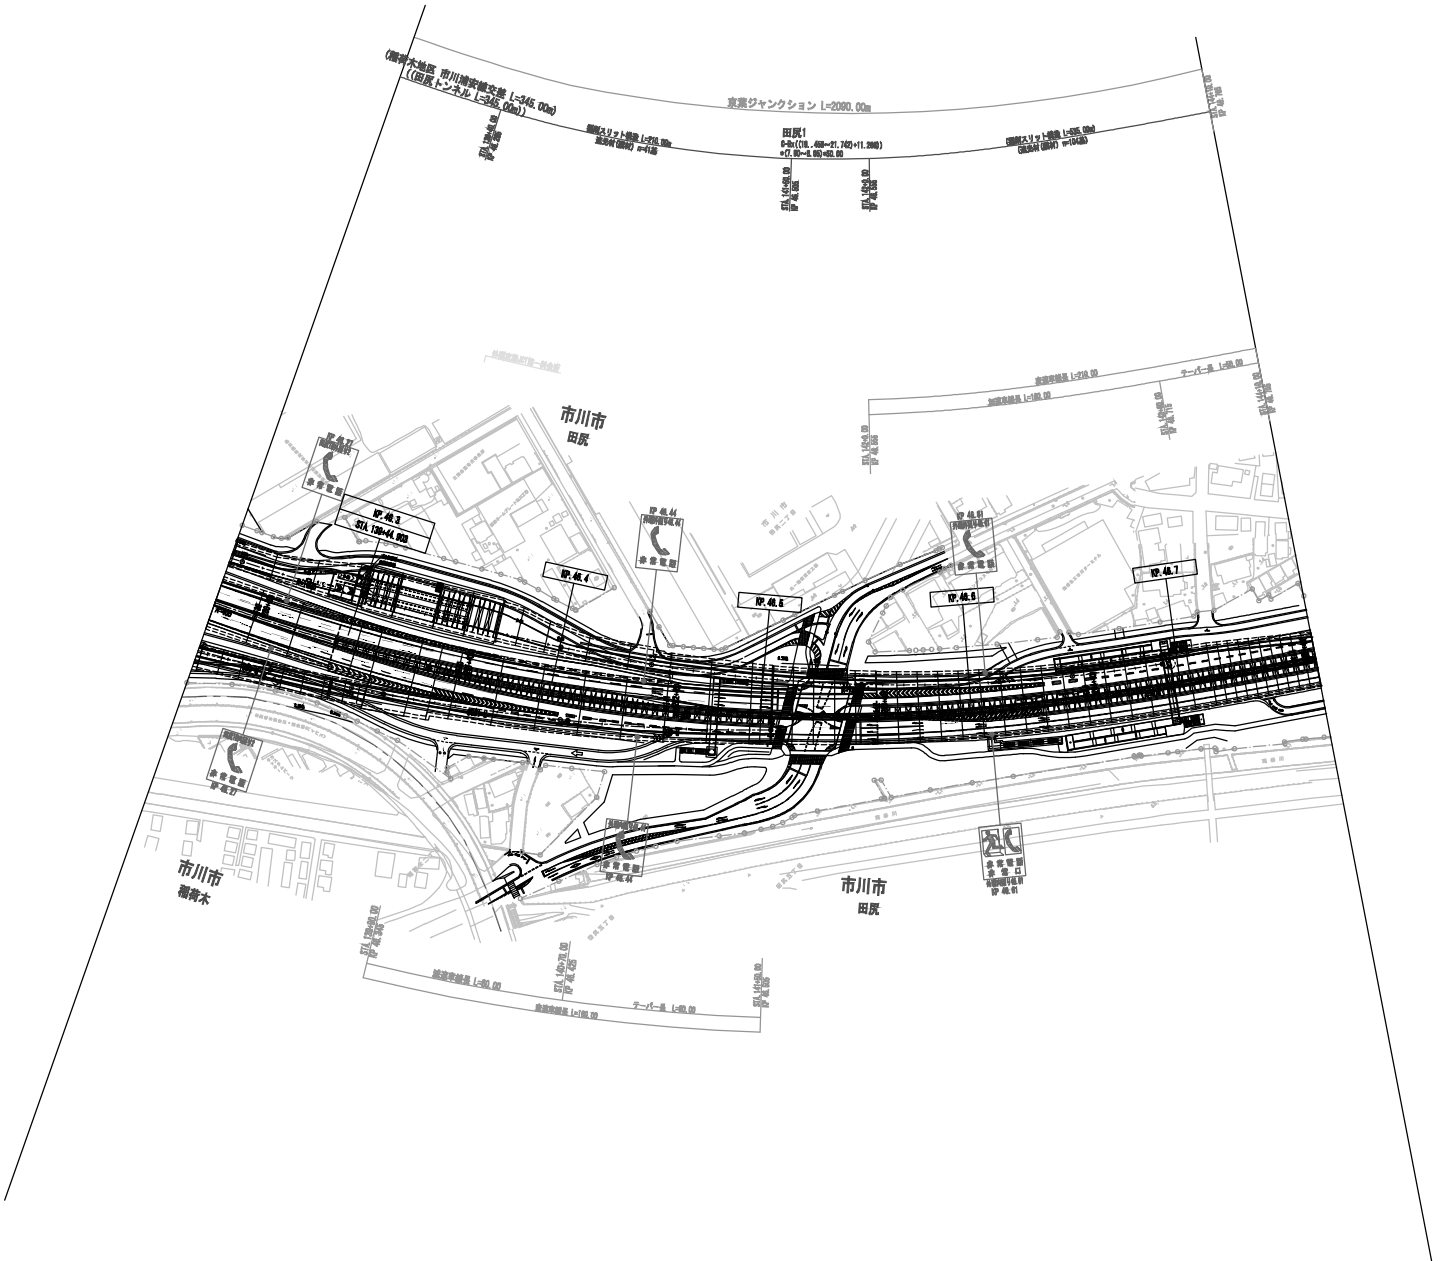

調整年月	摘要
第1回 2020年 2月	
第2回 2021年 5月	
第3回 2022年 3月	

東関東自動車道水戸線 東京外環自動車道(市川中央～京葉JCT)			――
工種	管理用平面図		――
名称	KP. 46. 235～KP. 46. 765 STA. 138+80. 00～STA. 144+10. 00	縮尺 1/1000	3 3
東日本高速道路(株) 関東支社			

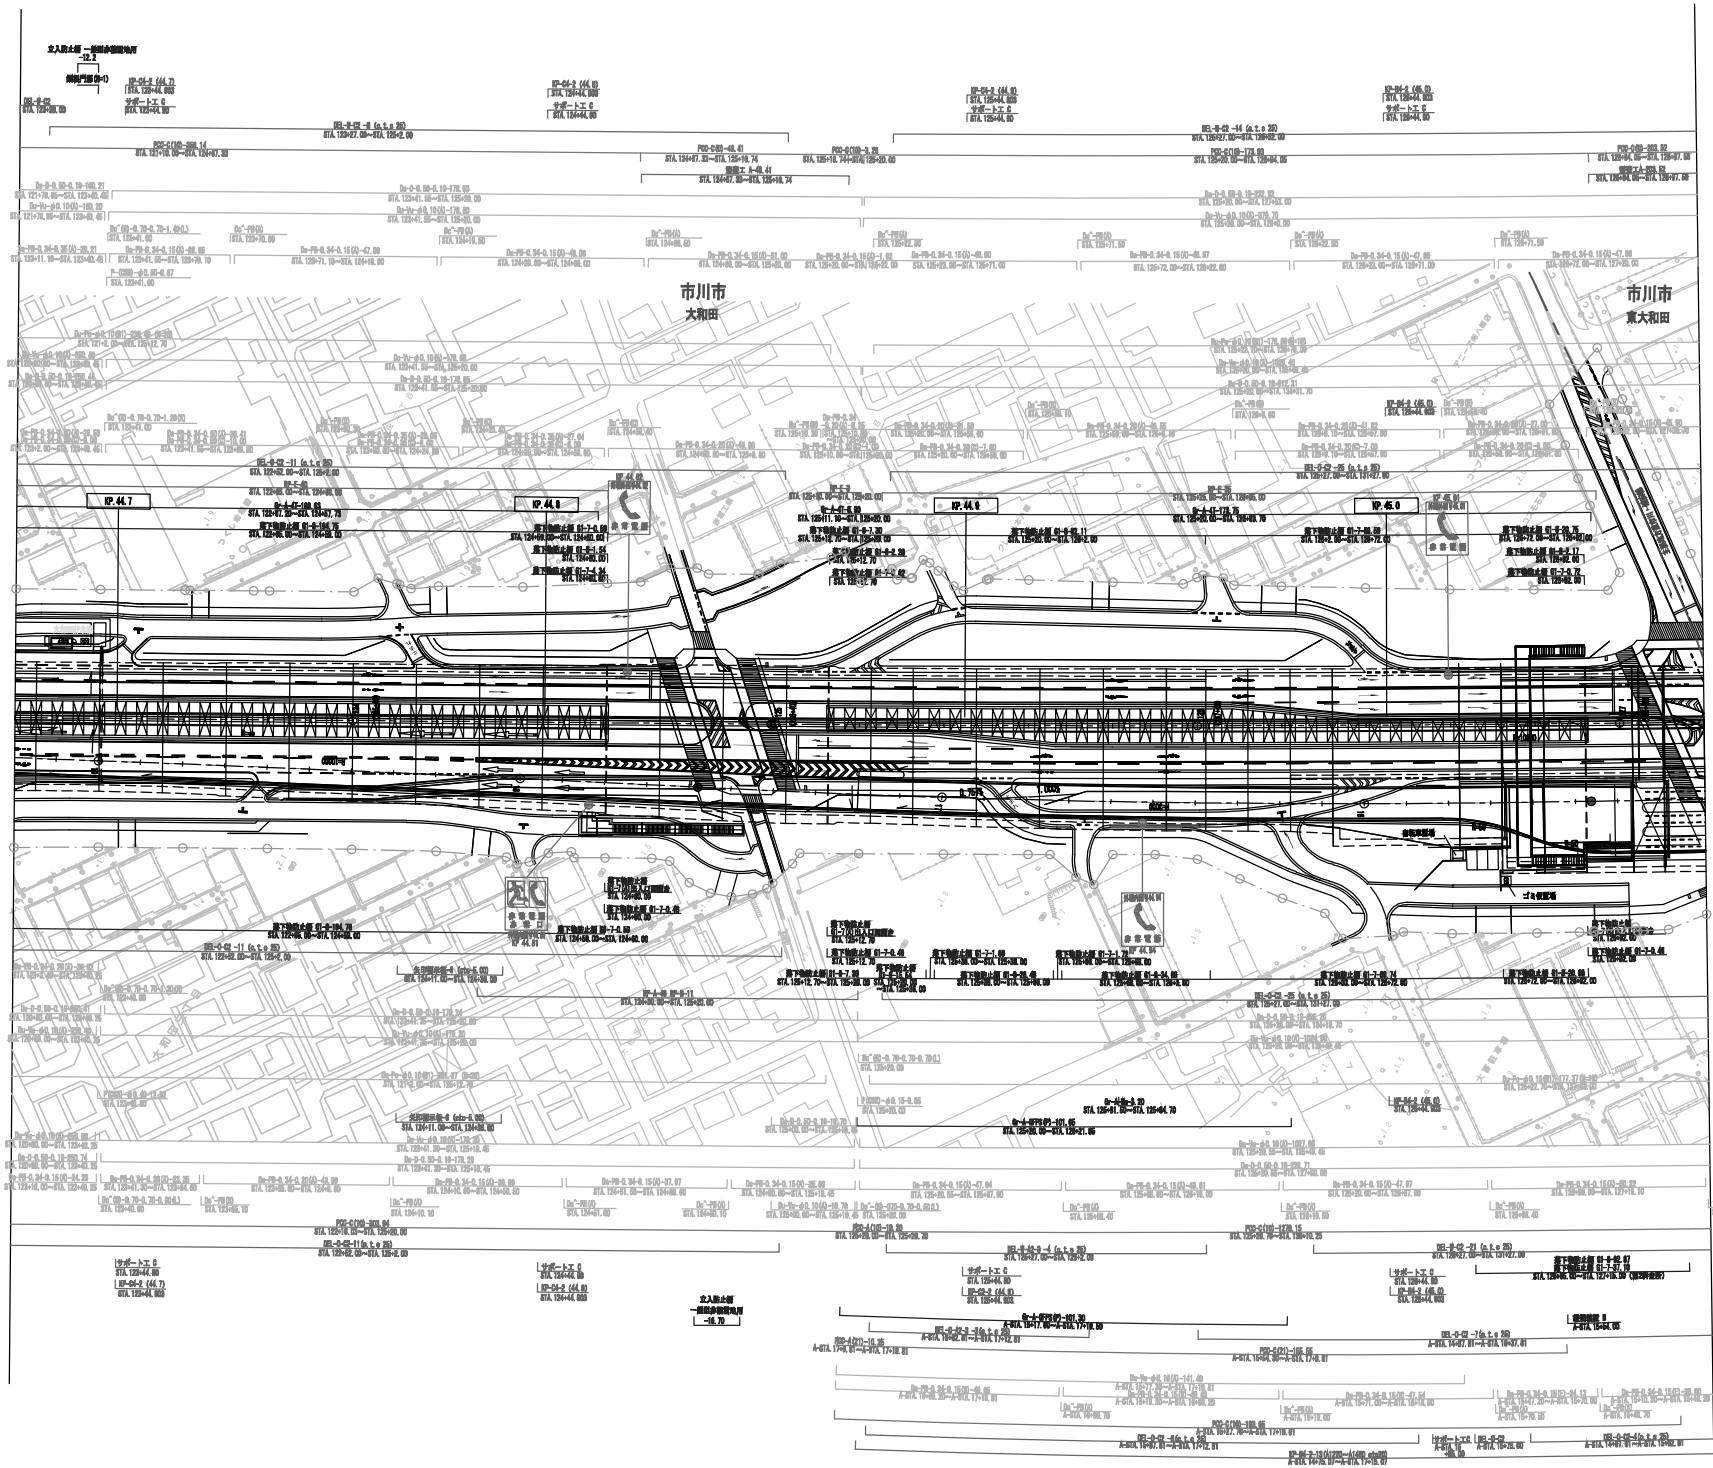

調整年月	摘要
第1回 2020年 2月	
第2回 2021年 5月	
第3回 2022年 3月	

東関東自動車道水戸線 東京外環自動車道（市川中央～京葉JCT）		——
工種	管理用平面図	——
名称	京葉ジャンクション KP. 44. 675～KP. 46. 765 STA. 123+20. 00～STA. 144+10. 00	縮尺 1/500
		1/7

東日本高速道路（株） 関東支社

調整年月	摘要
第1回 2020年 2月	
第2回 2021年 5月	
第3回 2022年 3月	

東関東自動車道水戸線 東京外環自動車道(市川中央～京葉JCT)			――
工種	管理用平面図		――
名称	京葉ジャンクション KP. 44. 675～KP. 46. 765 STA. 127+20.00～STA. 144+10.00	縮尺 1/500	2/7
東日本高速道路(株) 関東支社			

調整年月	摘要
第1回 2020年 2月	
第2回 2021年 5月	

東関東自動車道水戸線 東京外環自動車道(市川中央～京葉JCT)			――
工種	管理用平面図		――
名称	京葉ジャンクション KP. 44. 675～KP. 46. 765 STA. 123+20. 00～STA. 144+10. 00	縮尺 1/500	3 7
東日本高速道路(株) 関東支社			

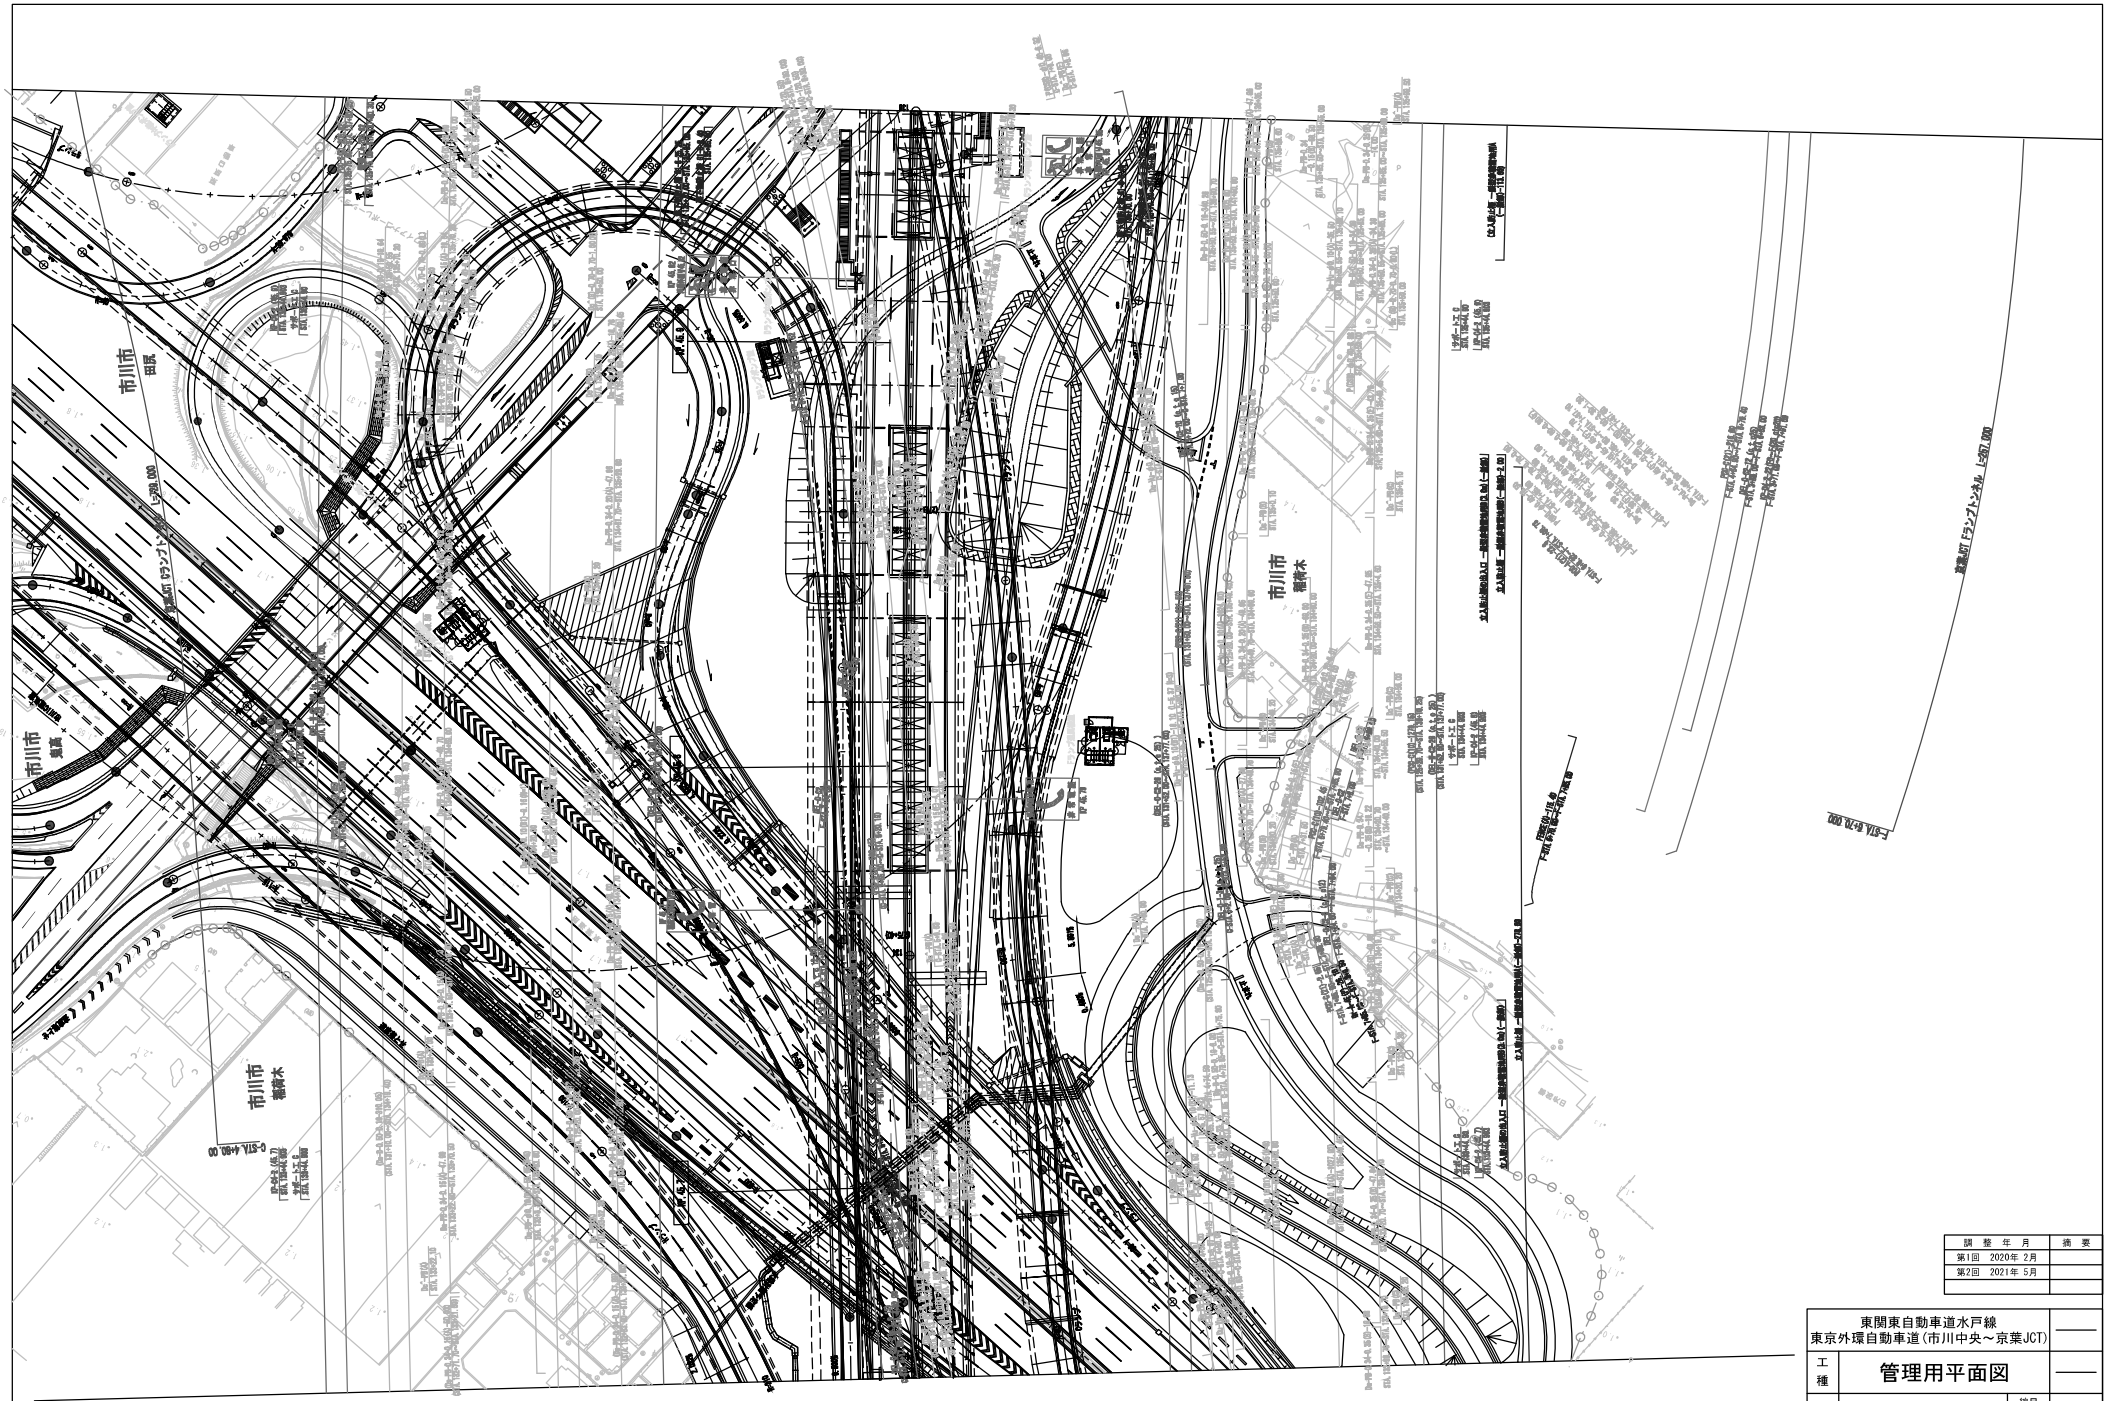

調整年月	摘要
第1回 2020年 2月	
第2回 2021年 5月	

東関東自動車道水戸線 東京外環自動車道(市川中央～京葉JCT)			――
工種	管理用平面図		――
名称	京葉ジャンクション KP. 44. 675～KP. 46. 765 STA. 123+20. 00～STA. 144+10. 00	縮尺 1/500	4 7
東日本高速道路(株) 関東支社			

調整年月	摘要
第1回 2020年 2月	
第2回 2021年 5月	

東関東自動車道水戸線
東京外環自動車道(市川中央～京葉JCT)

工種：管理用平面図

名称：京葉ジャンクション
KP. 44. 675～KP. 46. 765
STA. 123+20. 00～STA. 144+10. 00

縮尺：1/500

5/7

東日本高速道路(株) 関東支社

東関東自動車道水戸線
東京外環自動車道（市川中央～京葉JCT）

工種	管理用平面図		
名称	京葉ジャンクション KP. 44. 675～KP. 46. 785 STA. 123+20. 00～STA. 144+10. 00	縮尺 1/500	6/7

東日本高速道路（株） 関東支社

調整年月	摘要
第1回 2020年 2月	
第2回 2021年 5月	

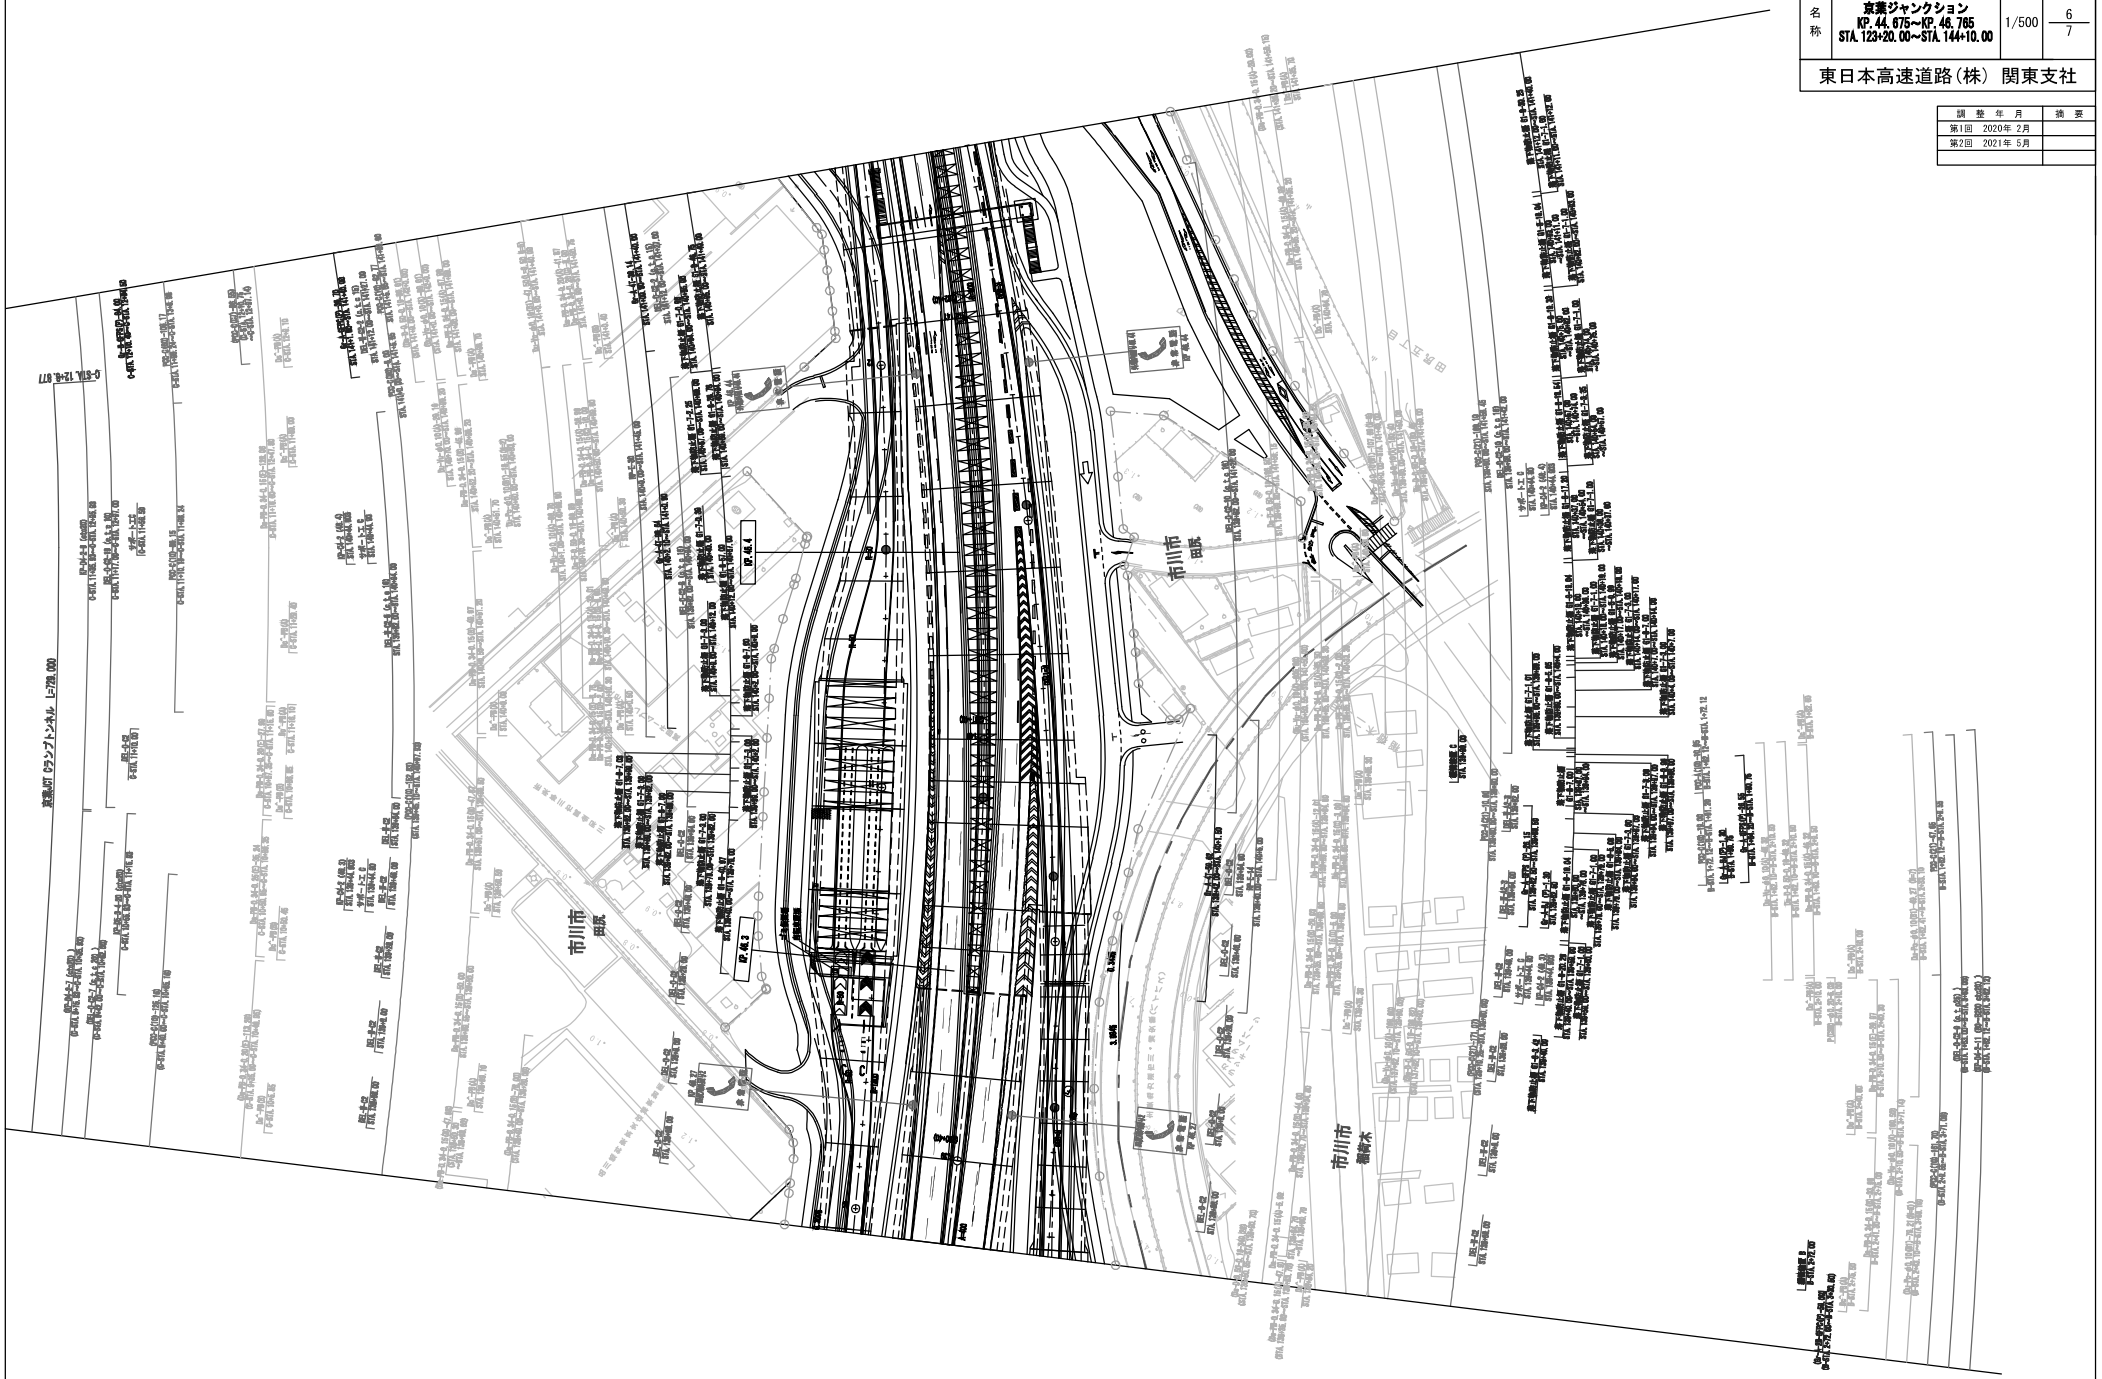

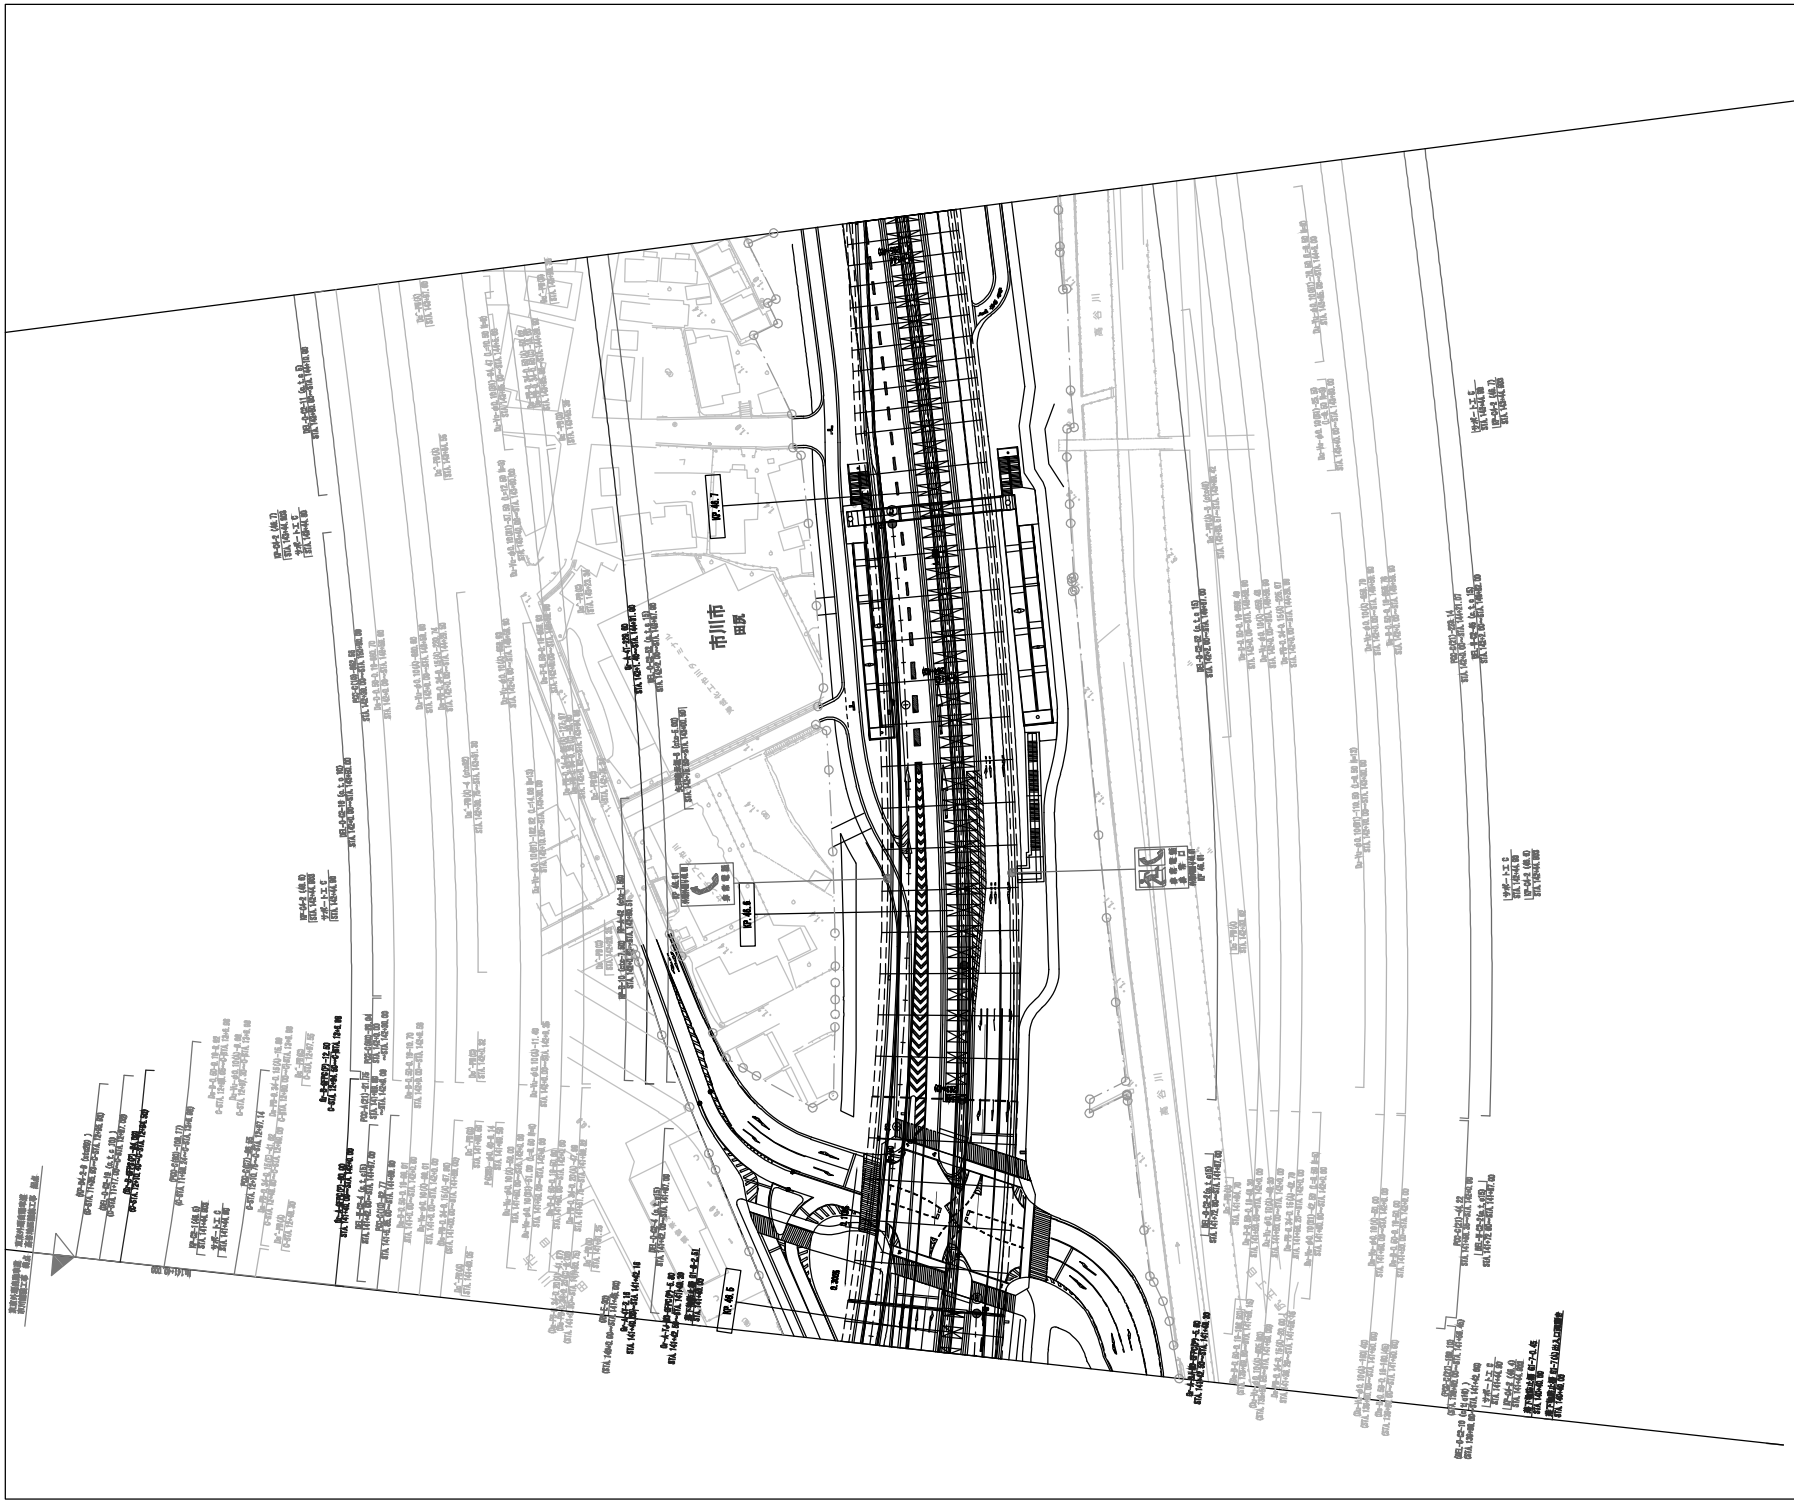

調 整 年 月	摘 要
第1回 2020年 2月	
第2回 2021年 5月	

東関東自動車道水戸線 東京外環自動車道(市川中央～京葉JCT)			
工種	管理用平面図		
名称	京葉ジャンクション KP.44.675～KP.46.765 STA.123+20.00～STA.144+10.00	縮尺 1/500	7/7
東日本高速道路(株) 関東支社			

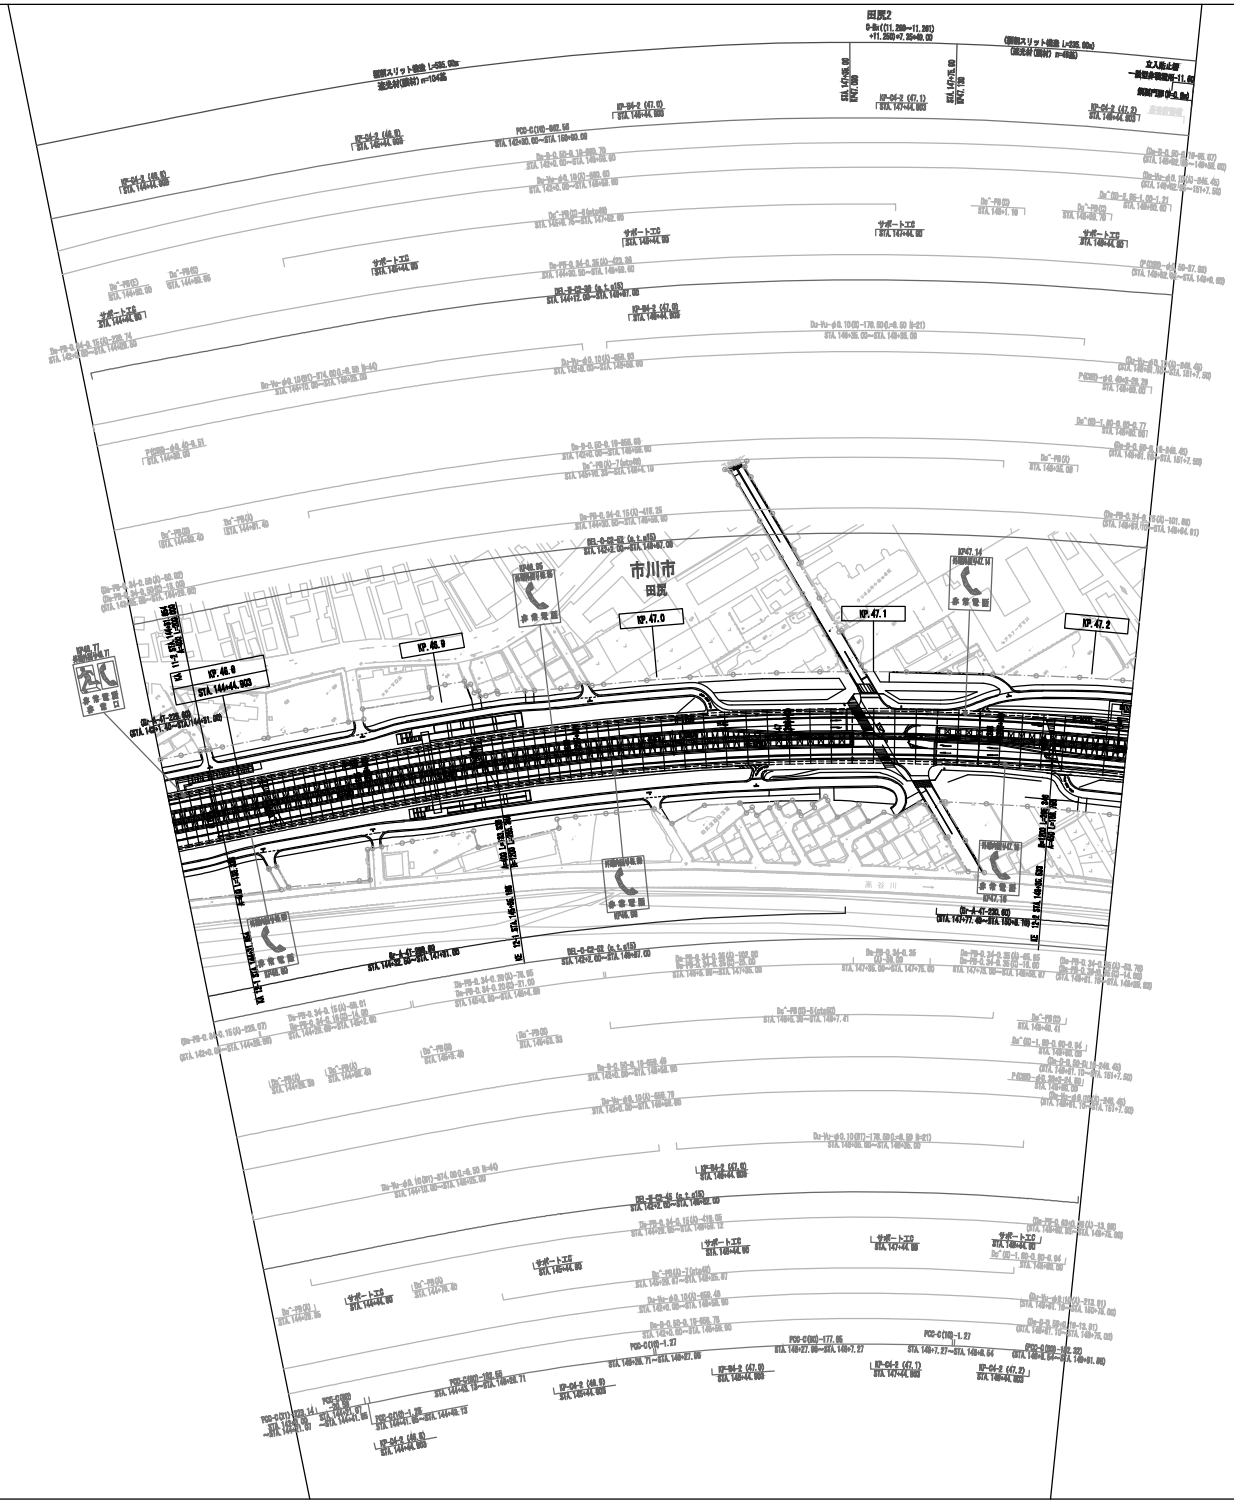
市川市
田尻
KP.47.0
KP.47.1
KP.47.2
KP.46.9
KP46.765
STA.144+44.000
非常電話
非常口
非常電話
非常口
非常電話
非常口

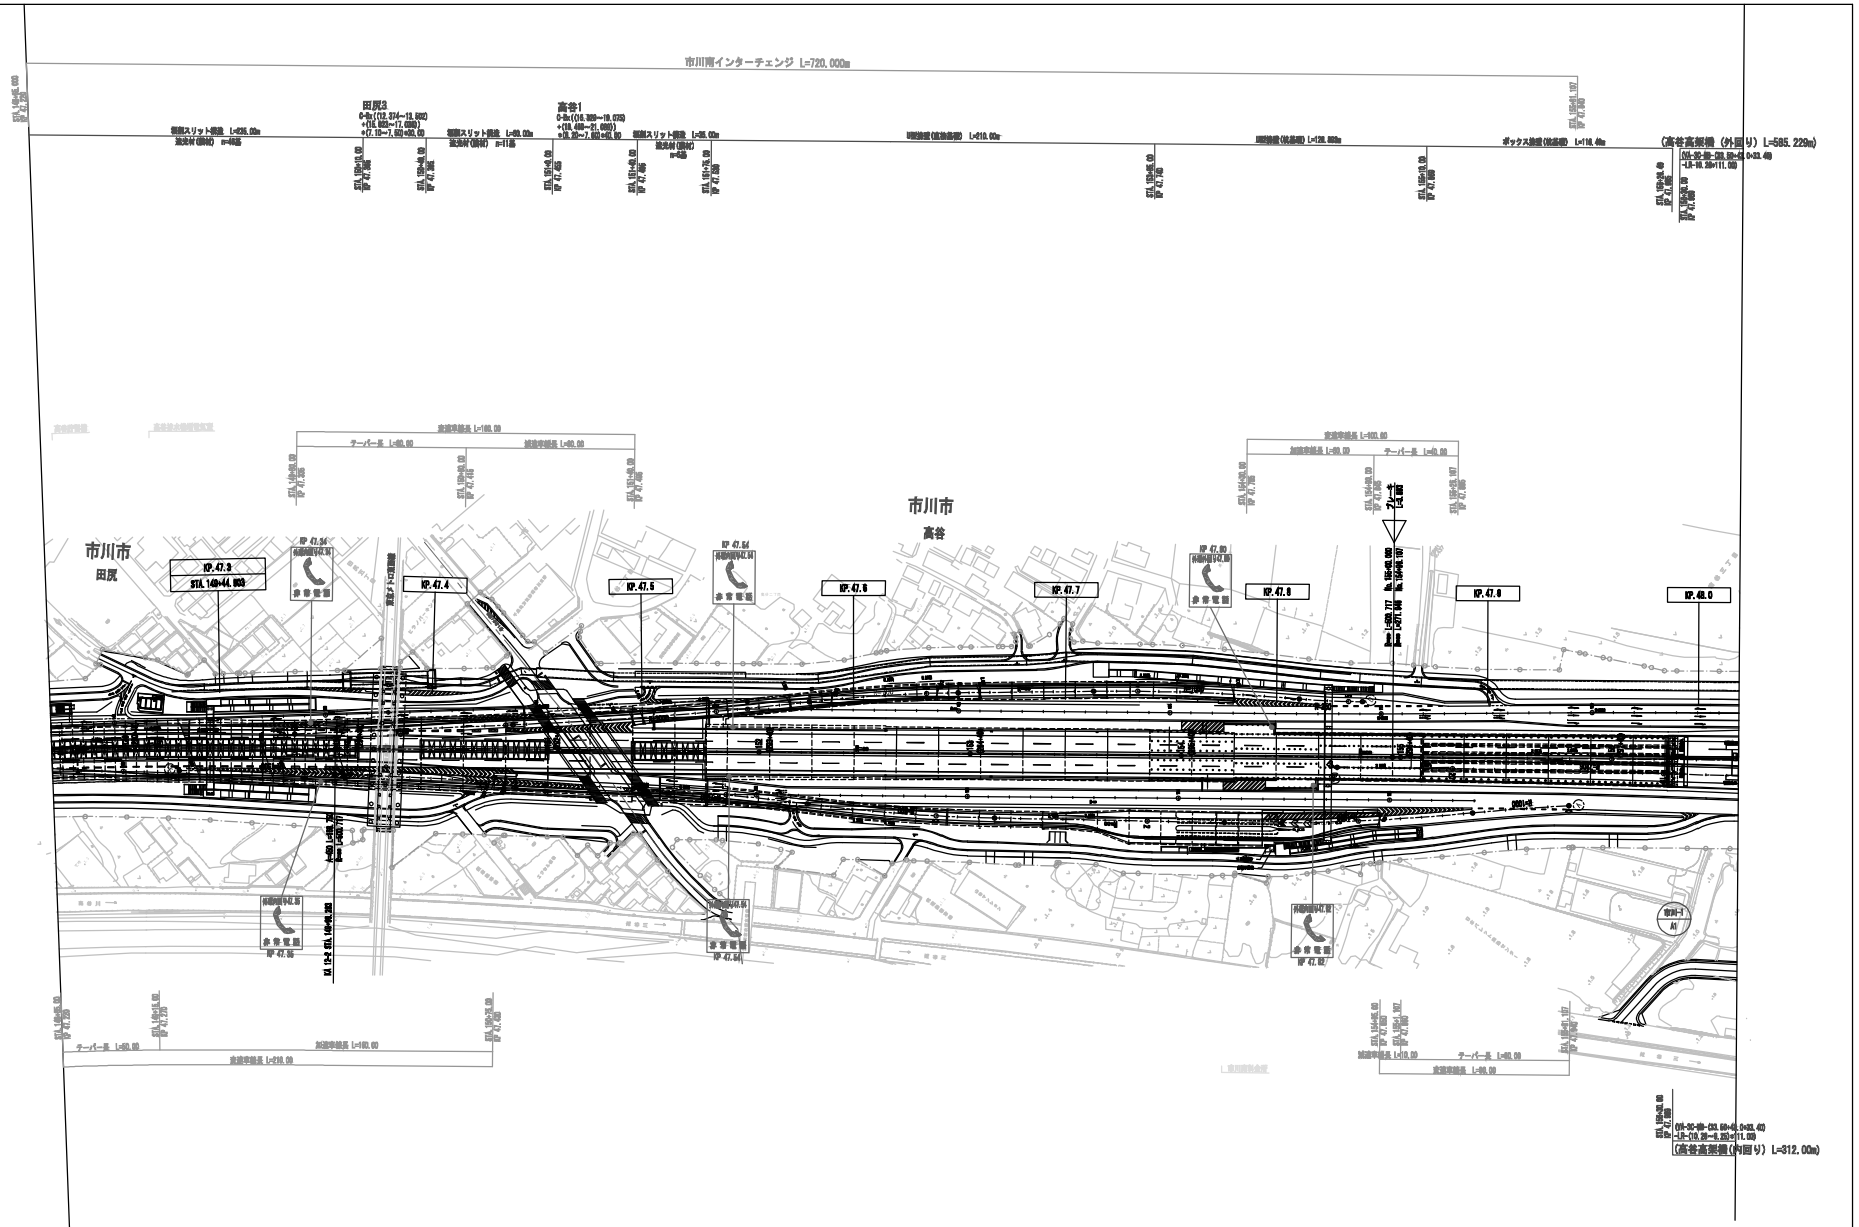

調整年月	摘要
第1回 2020年 2月	
第2回 2021年 5月	
第3回 2022年 3月	

東関東自動車道水戸線 東京外環自動車道（京葉JCT～市川南）			――
工種	管理用平面図		――
名称	KP.47.220～KP.48.019 STA.148+65.00～STA.156+60.00	縮尺 1/1000	2/2

東日本高速道路（株） 関東支社

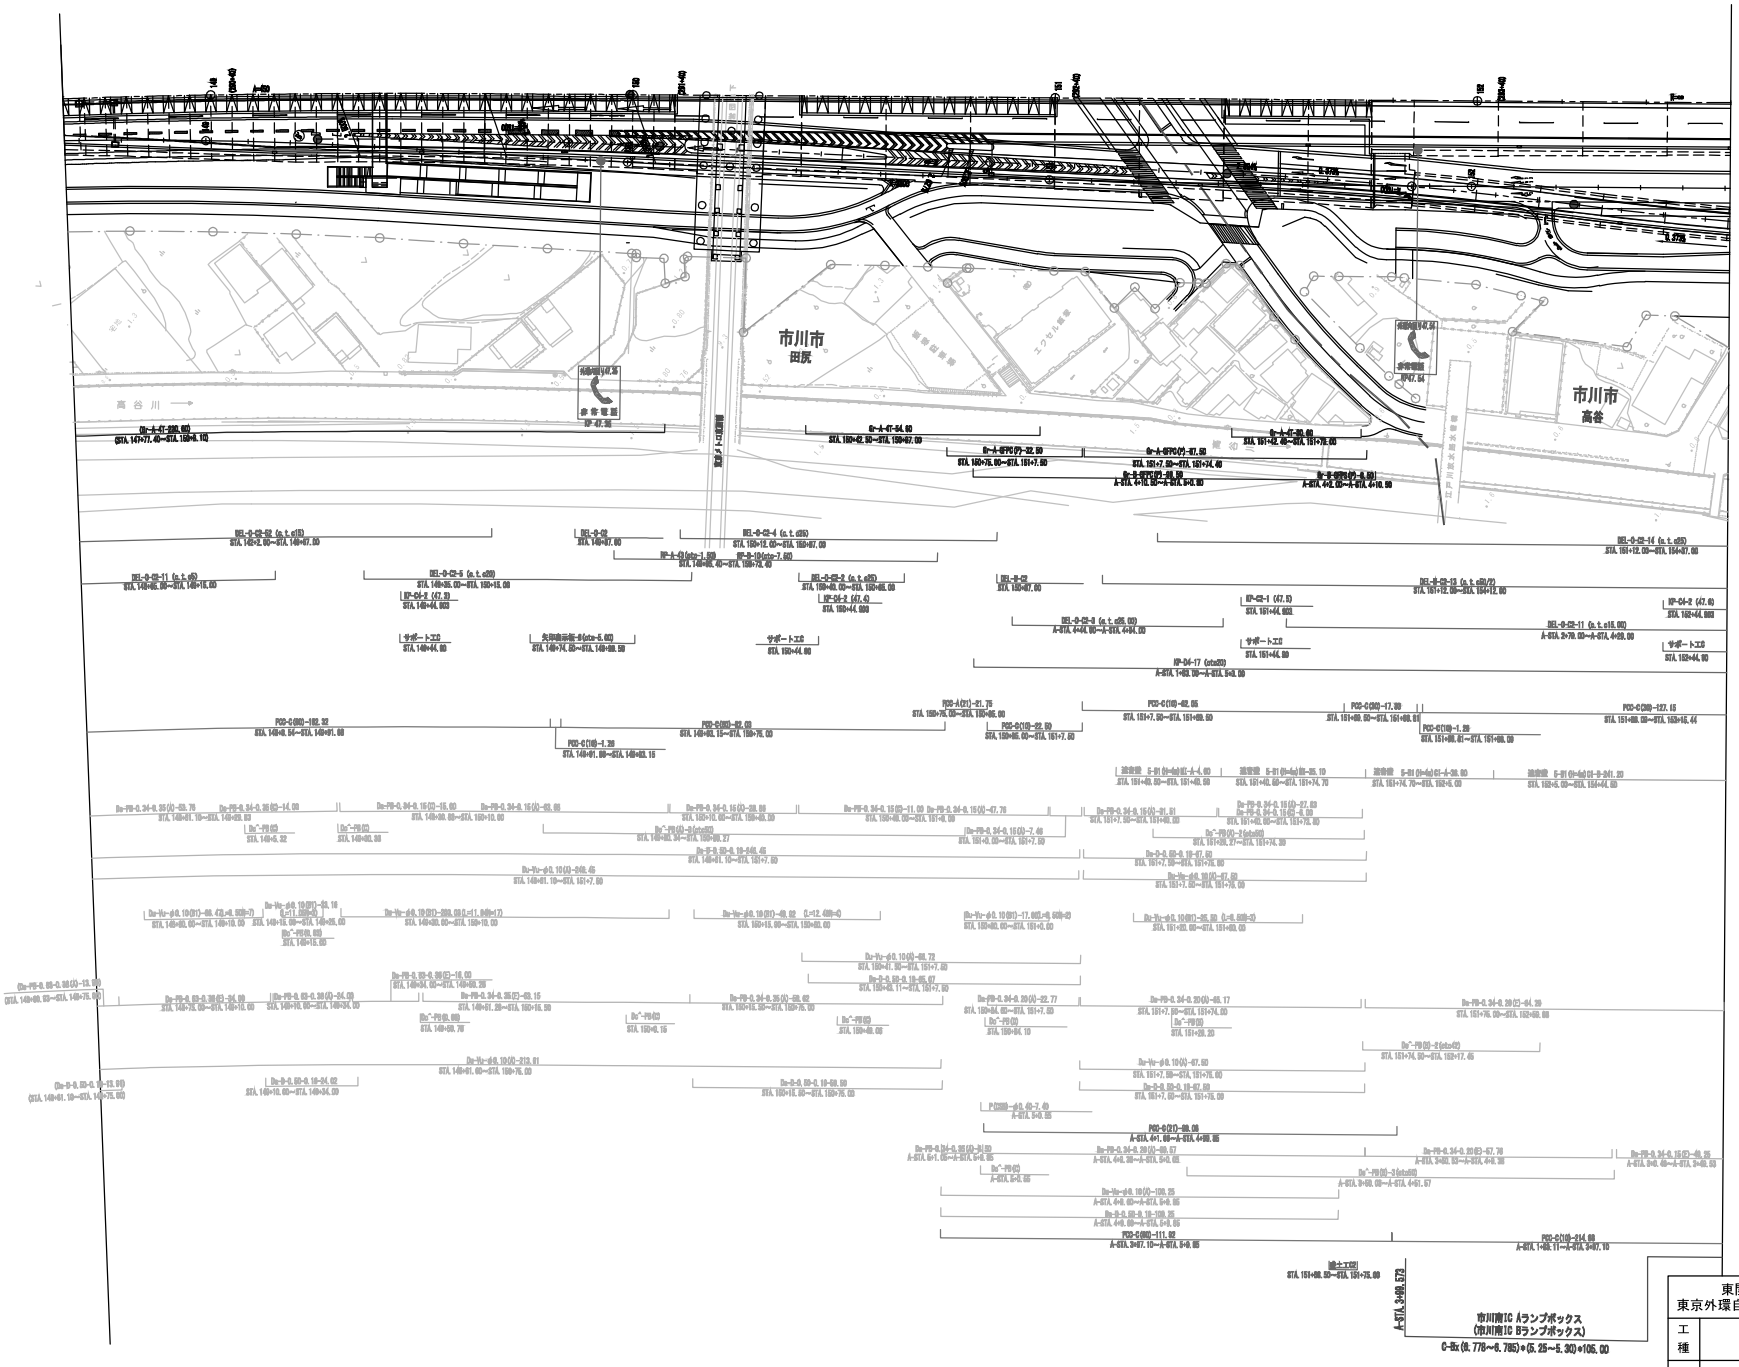

調整年月	摘要
第1回 2020年 2月	
第2回 2021年 5月	
第3回 2022年 3月	

東関東自動車道水戸線
東京外環自動車道(京葉JCT～市川南)

工種 管理用平面図

名称 市川南インターチェンジ
KP. 47. 220～KP. 48. 019
STA. 148+65. 00～STA. 156+60. 00

縮尺 1/500

1/4

東日本高速道路(株) 関東支社

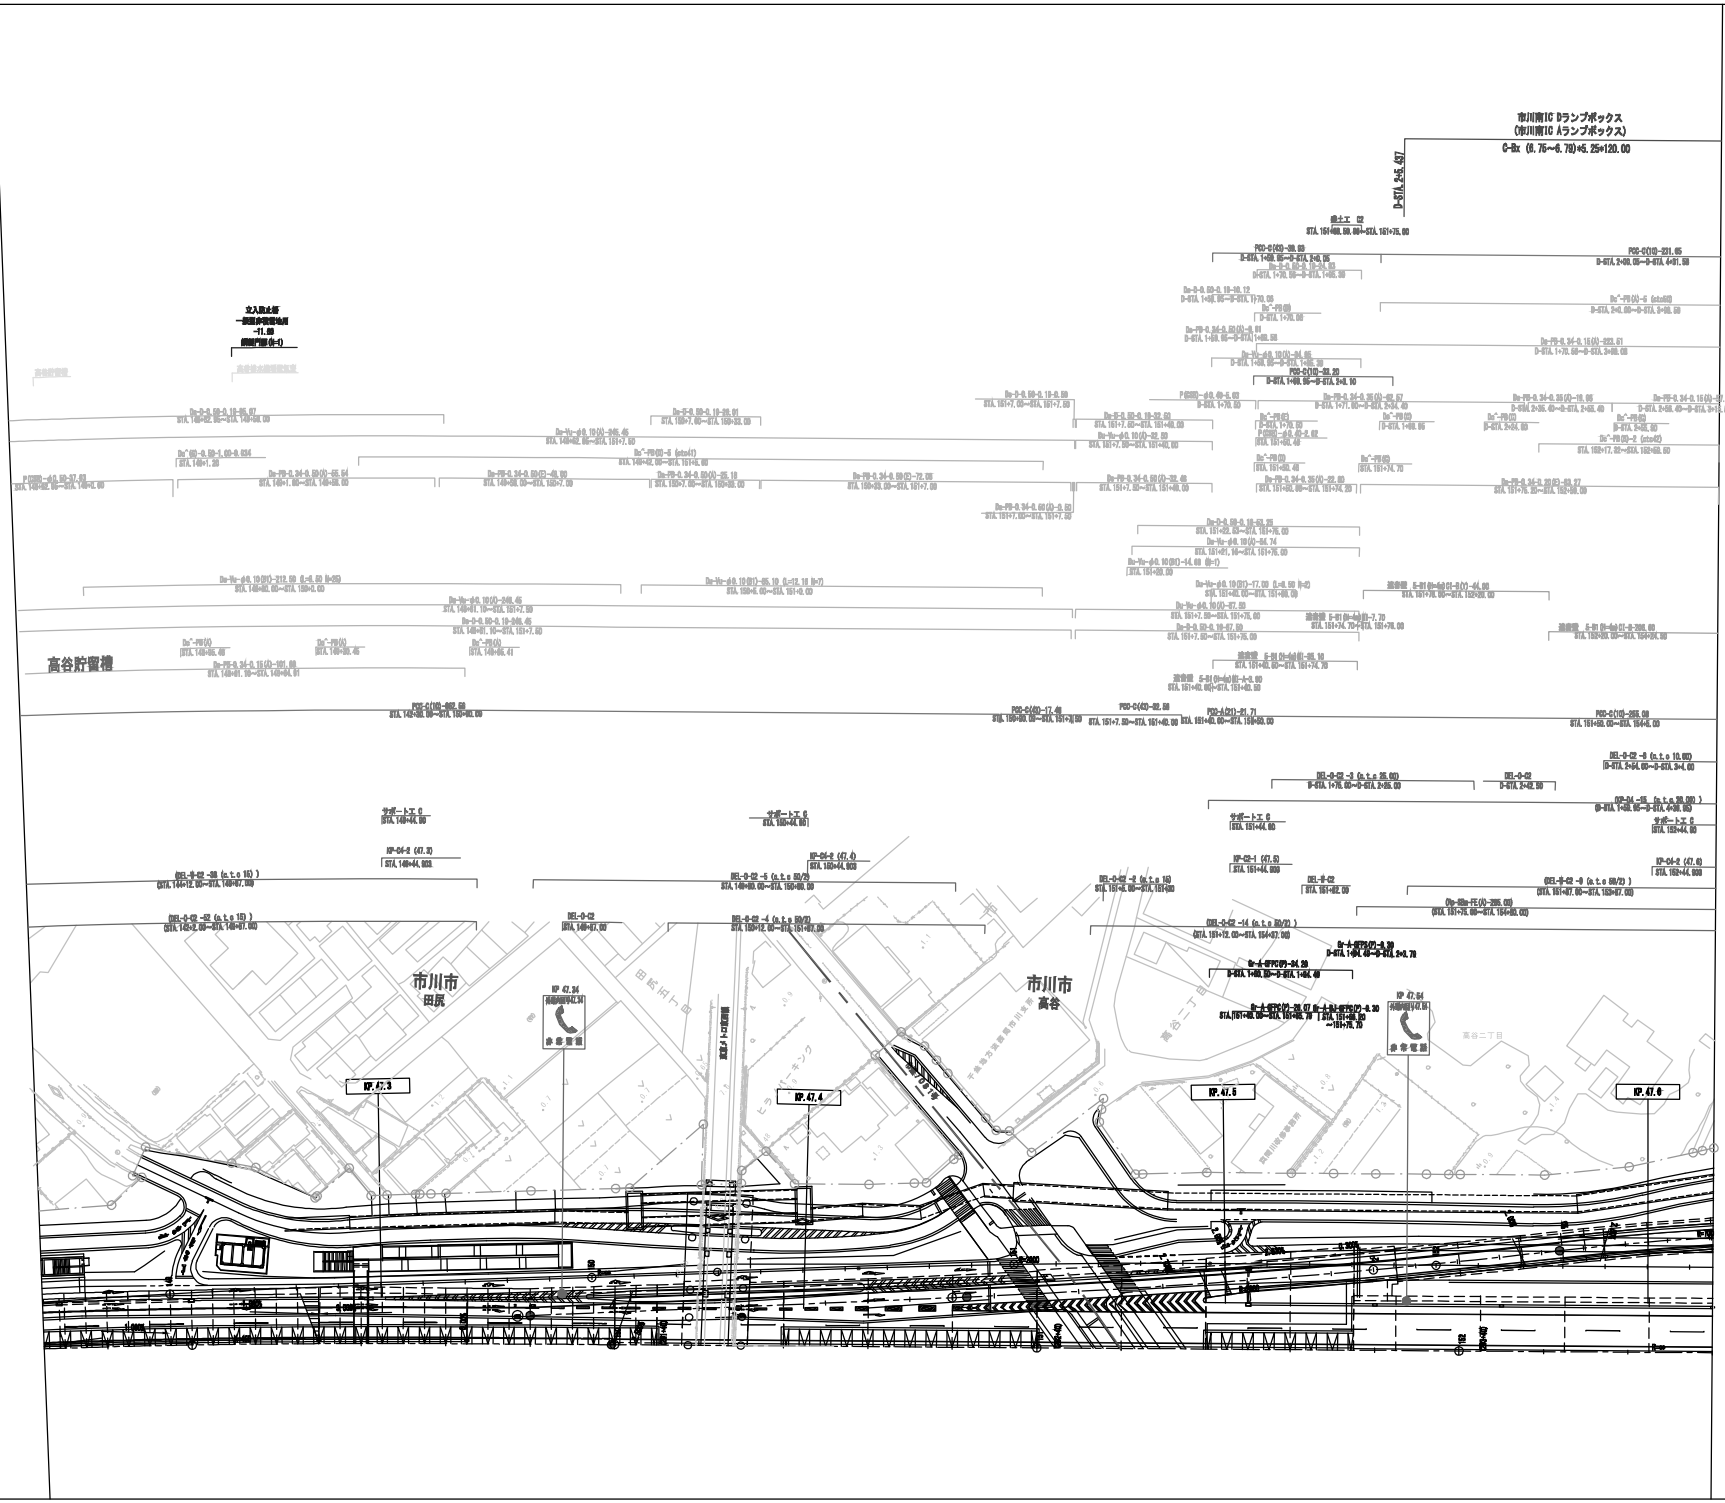

調整年月		摘要
第1回	2020年 2月	
第2回	2021年 5月	
第3回	2022年 3月	

東関東自動車道水戸線 東京外環自動車道(京葉JCT～市川南)			――
工種	管理用平面図		――
名称	市川南インターチェンジ KP. 47. 220～KP. 48. 019 STA. 148+65. 00～STA. 156+60. 00	縮尺 1/500	2 4
東日本高速道路(株) 関東支社			

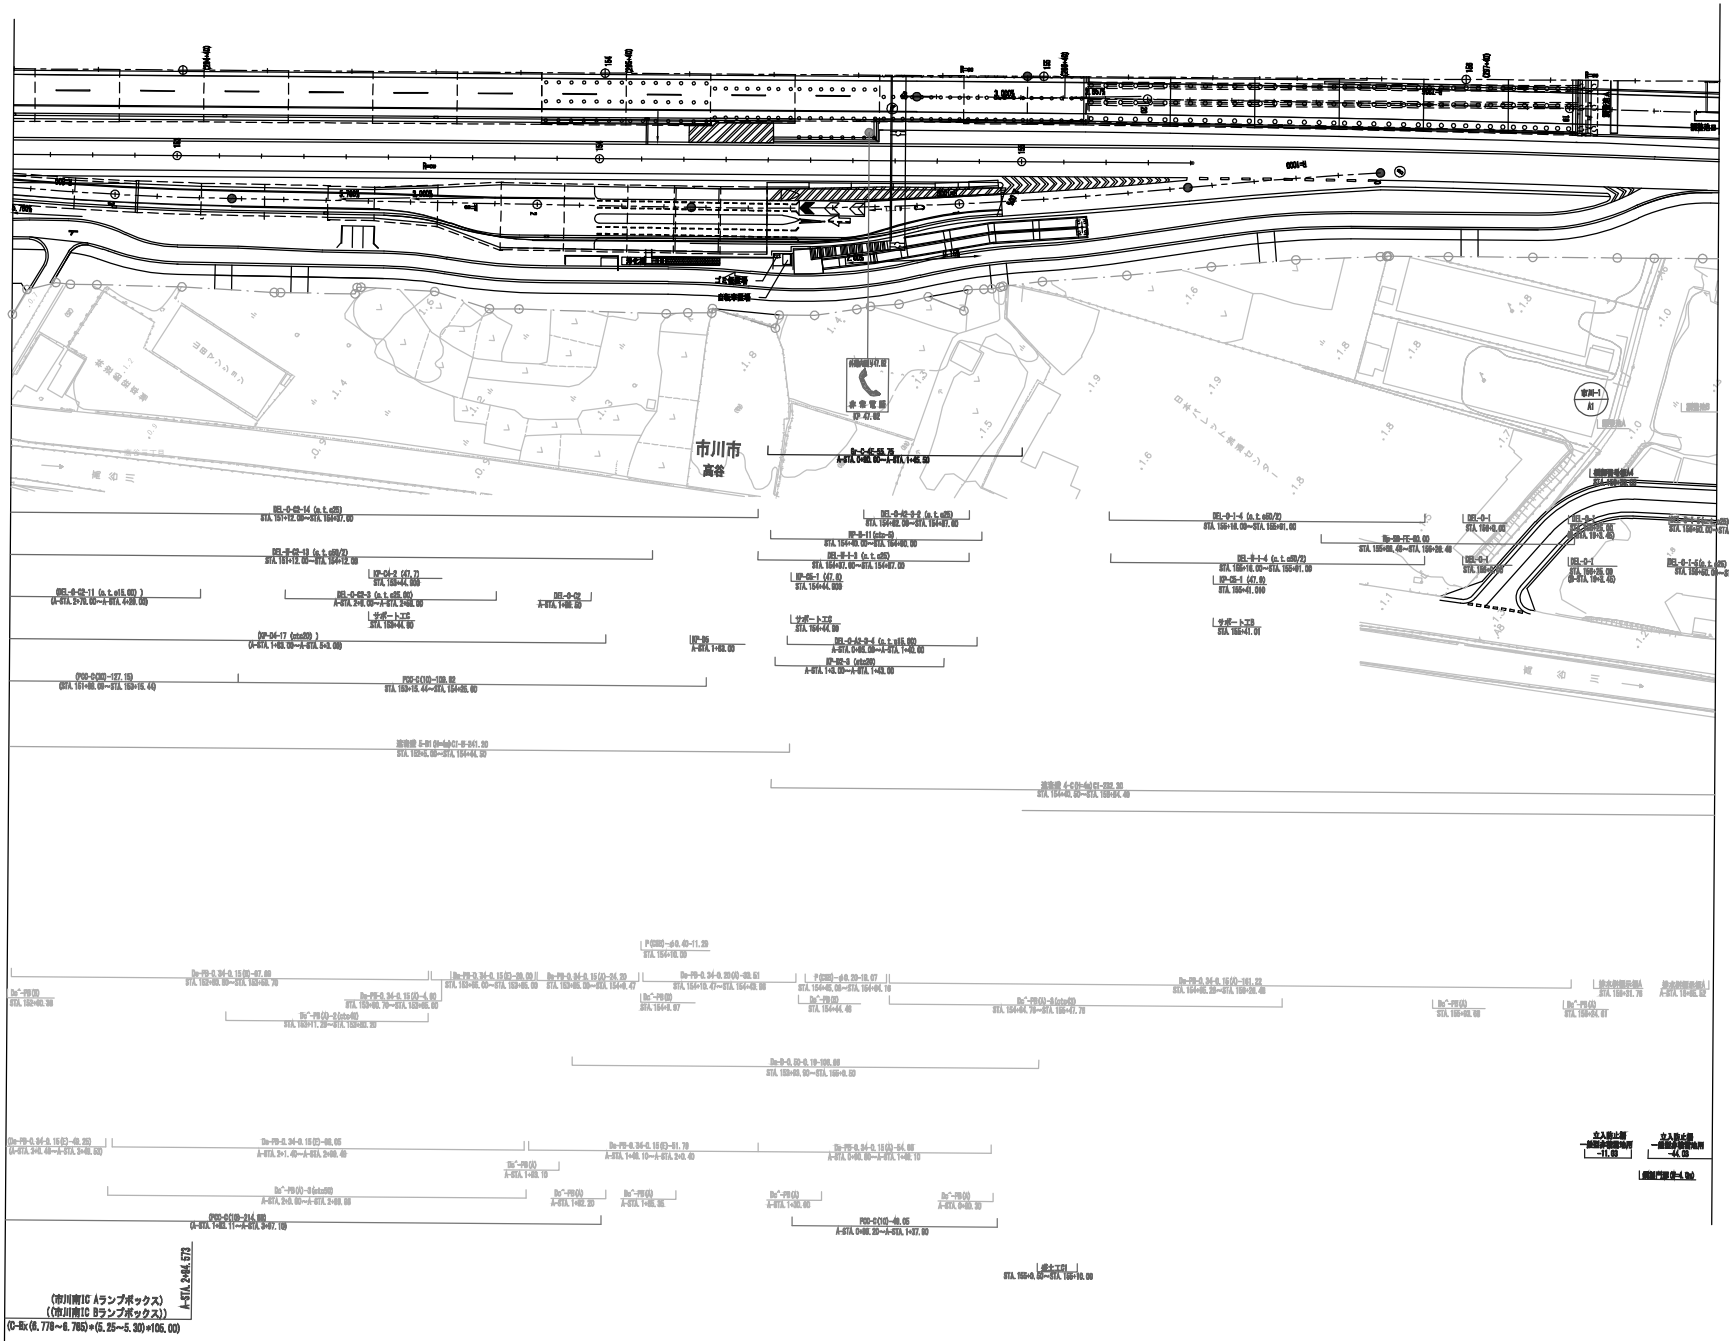

調整年月	摘要
第1回 2020年 2月	
第2回 2021年 5月	
第3回 2022年 3月	

東関東自動車道水戸線
東京外環自動車道(京葉JCT～市川南)

工種 管理用平面図

名称 市川南インターチェンジ
KP. 47. 220～KP. 48. 019
STA. 148+65. 00～STA. 156+60. 00

縮尺 1/500

3/4

東日本高速道路(株) 関東支社

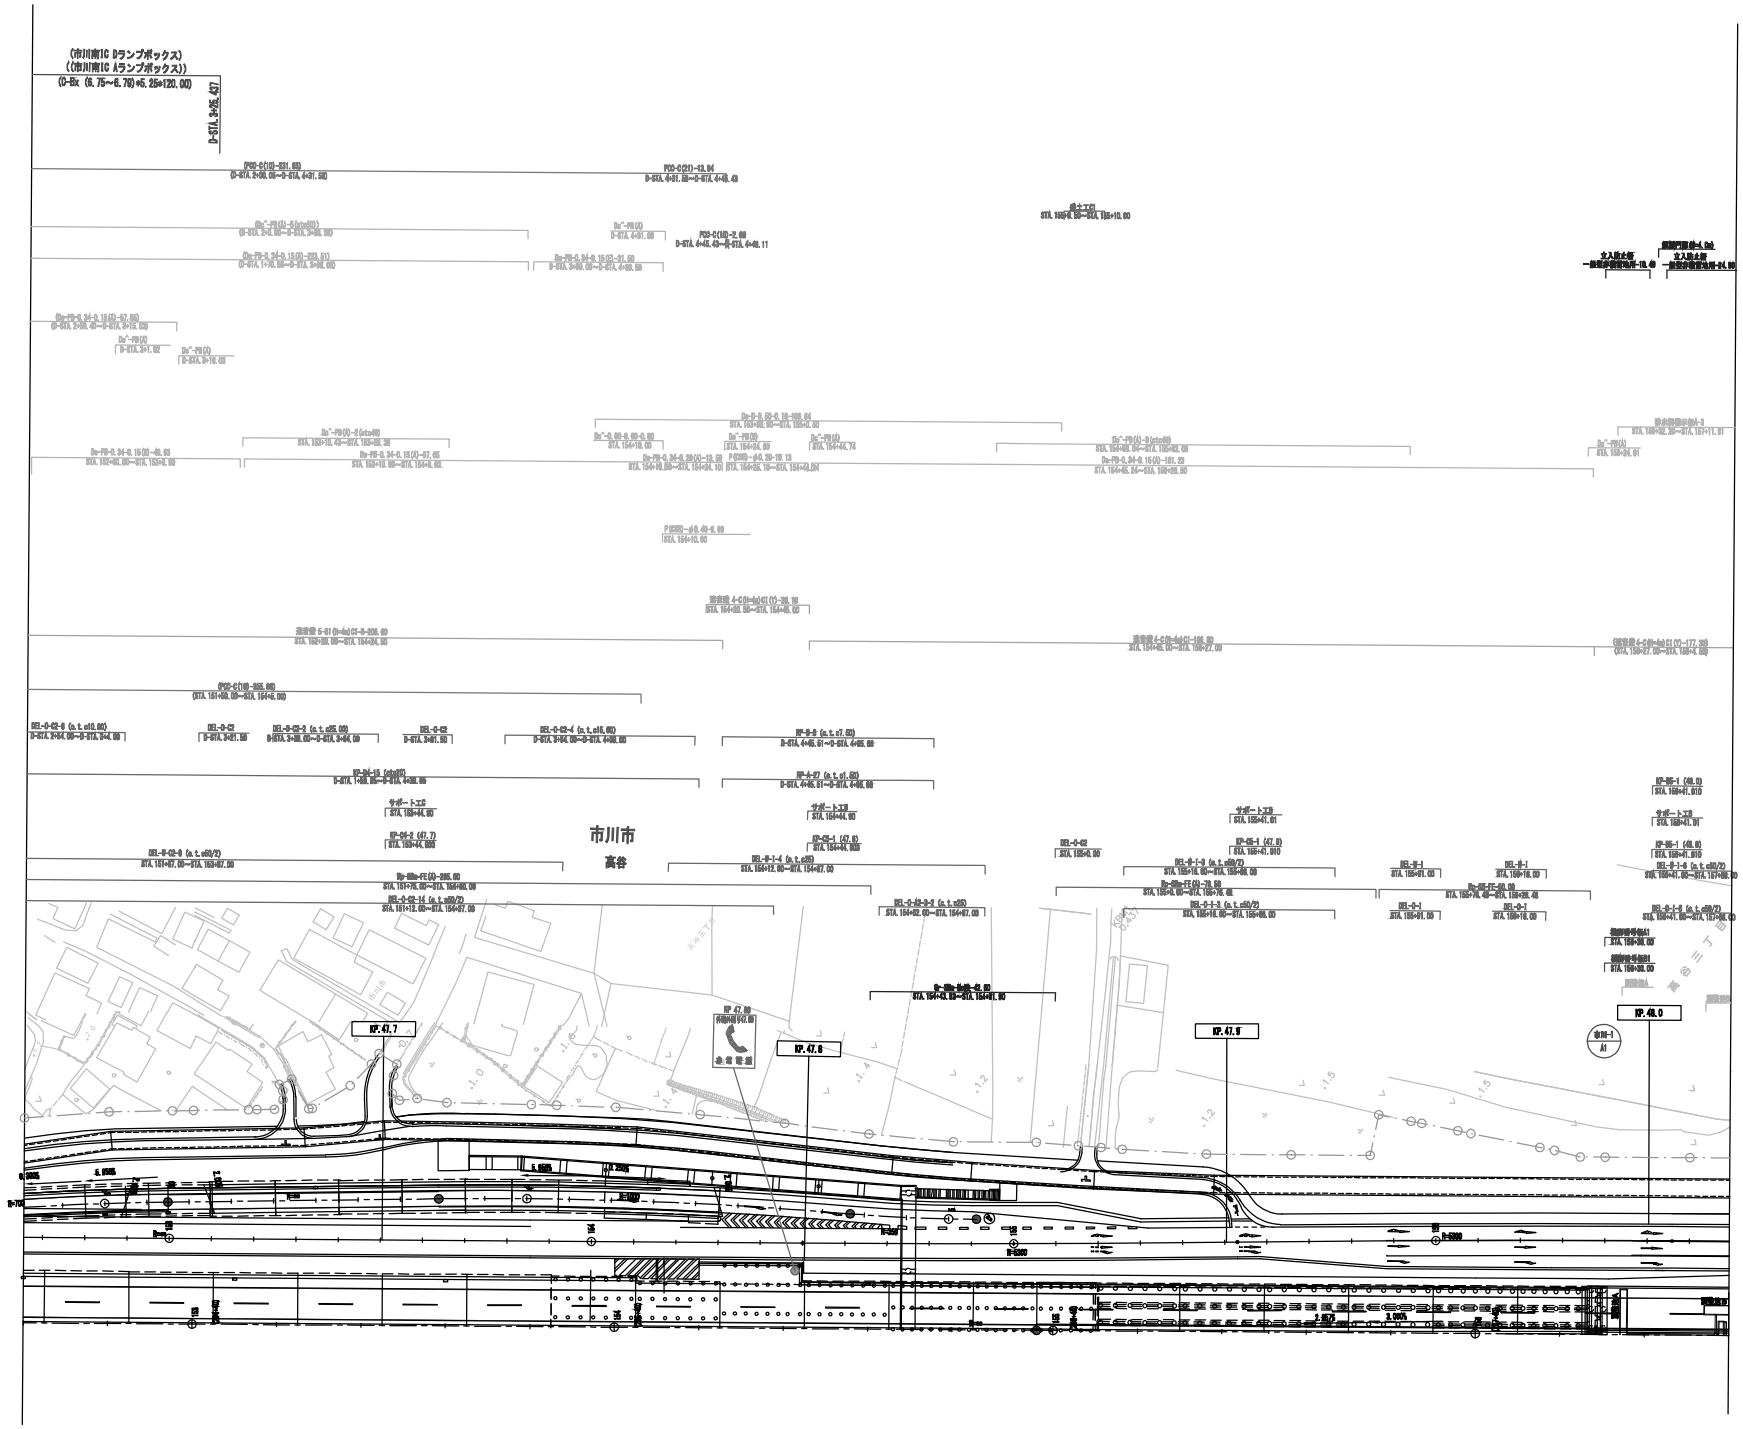

調整年月	摘要
第1回 2020年 2月	
第2回 2021年 5月	
第3回 2022年 3月	

東関東自動車道水戸線 東京外環自動車道(京葉JCT～市川南)			――
工種	管理用平面図		――
名称	市川南インターチェンジ KP. 47. 220～KP. 48. 019 STA. 148+65. 00～STA. 156+60. 00	縮尺 1/500	4 4

東日本高速道路(株) 関東支社

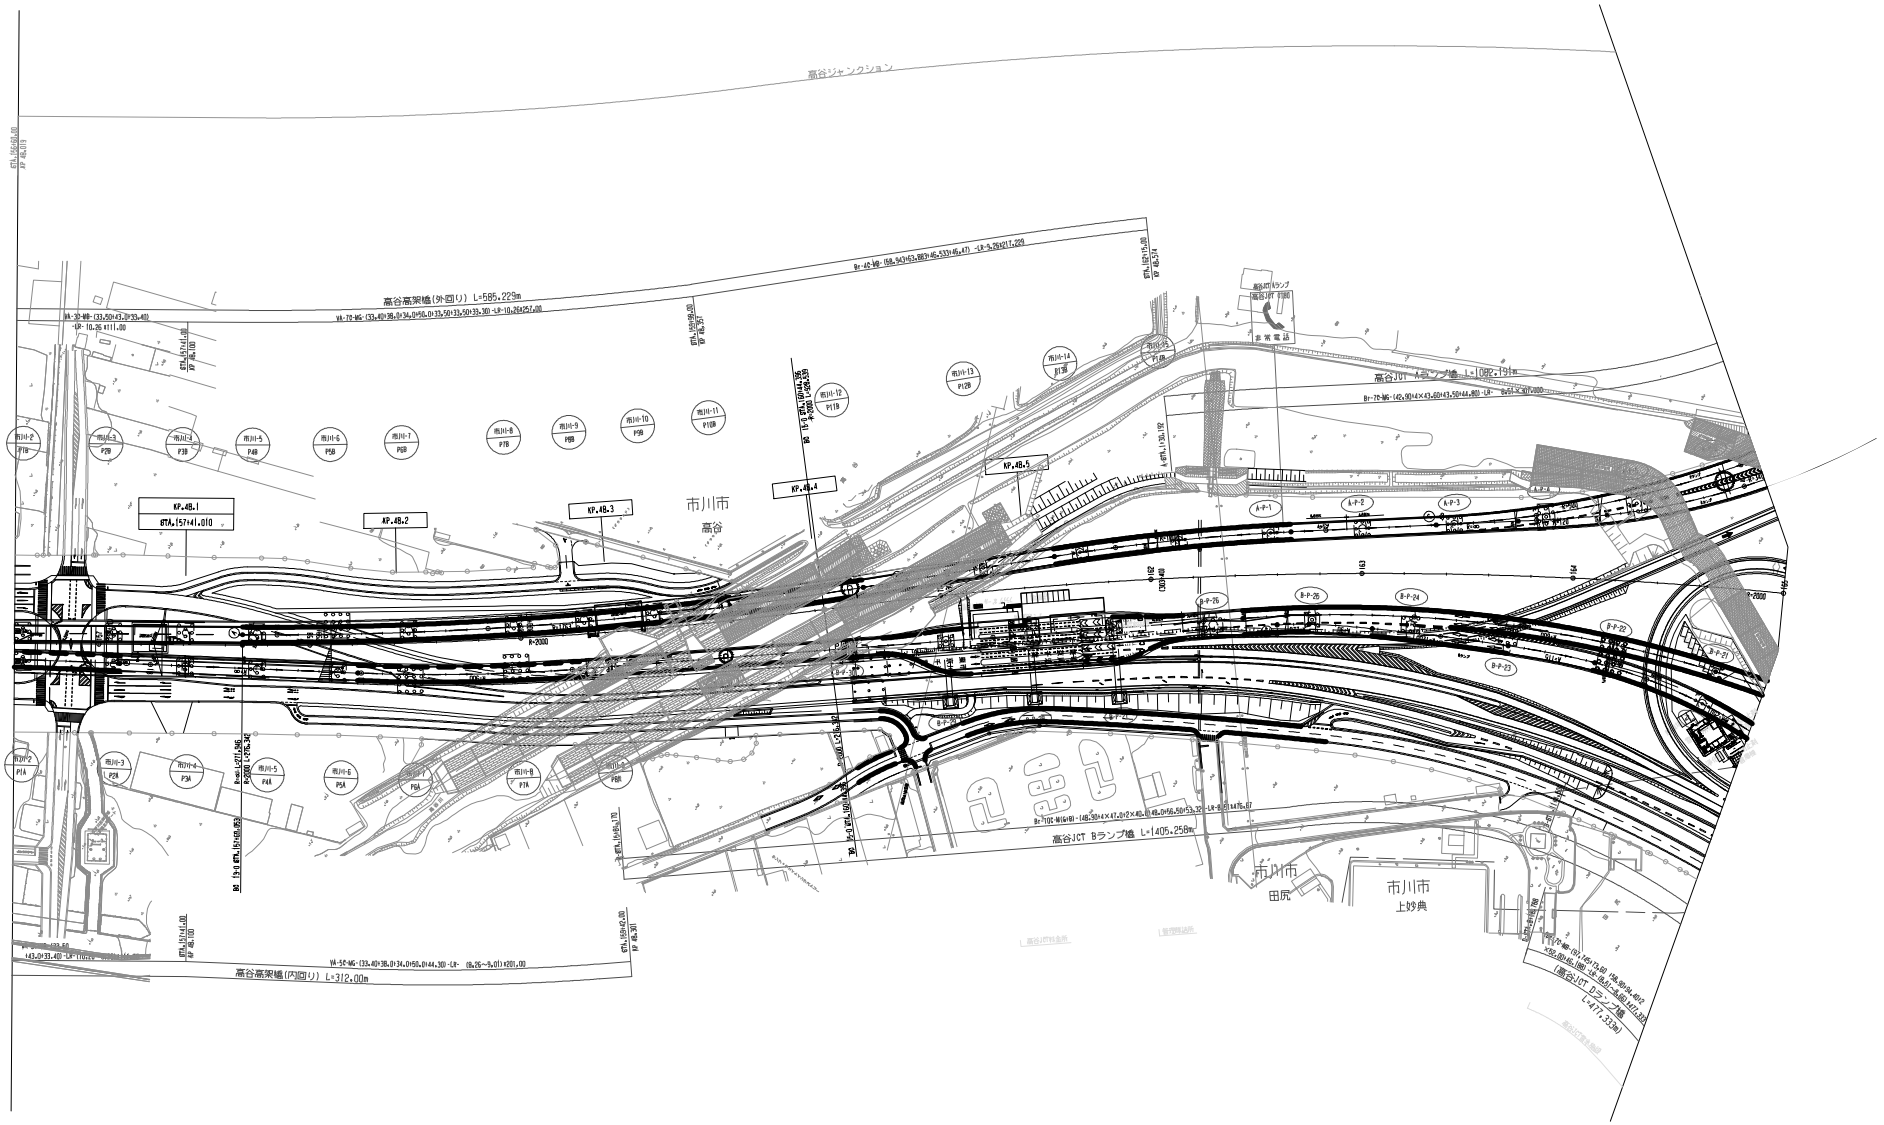

調整年月	摘要
第1回 2020年 2月	
第2回 2021年 5月	
第3回 2022年 3月	

東関東自動車道水戸線 東京外環自動車道(市川南～高谷JCT)			――
工種	管理用平面図		――
名称	KP.48.019～KP.48.859 STA.156+60.00～STA.165+0.00	縮尺 1/1000	1 3
東日本高速道路(株) 関東支社			

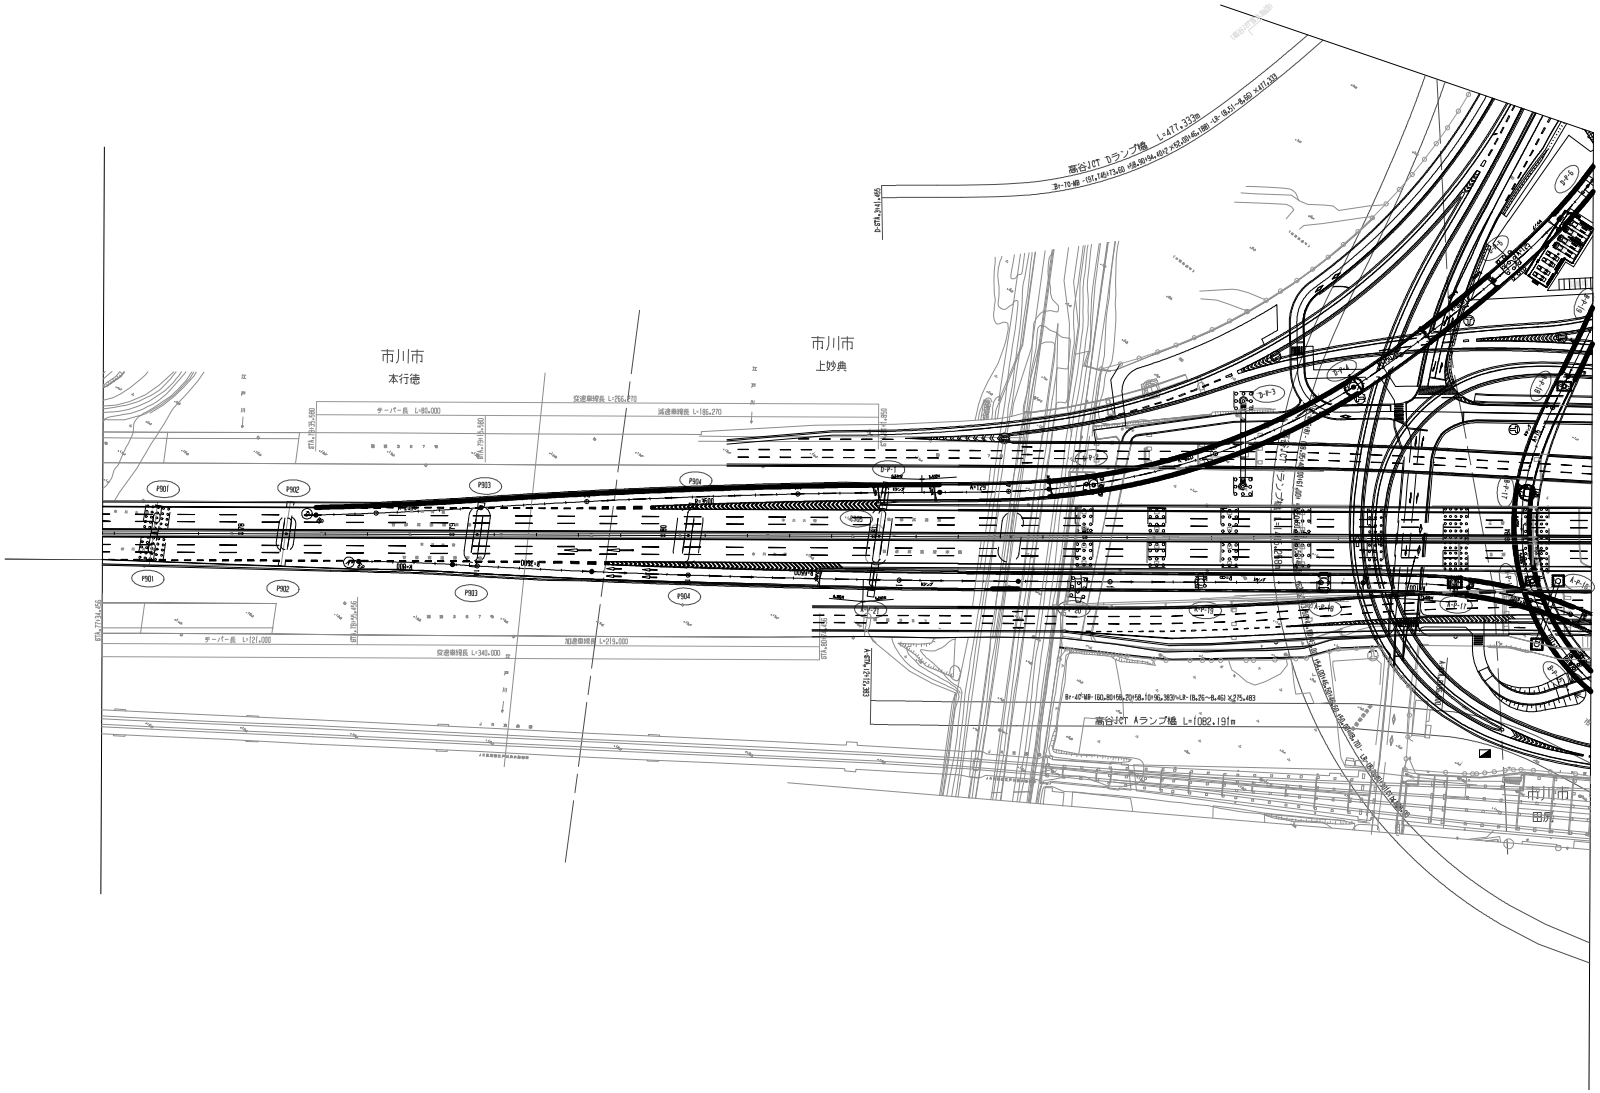

調整年月	摘要
第1回 2020年 2月	
第2回 2021年 5月	

東関東自動車道水戸線 東京外環自動車道（市川南～高谷JCT）			――
工種	管理用平面図		――
名称	KP.48.859～KP.49.032 STA.165+0.00～STA.166+73.01	縮尺 1/1000	2 3
東日本高速道路（株） 関東支社			

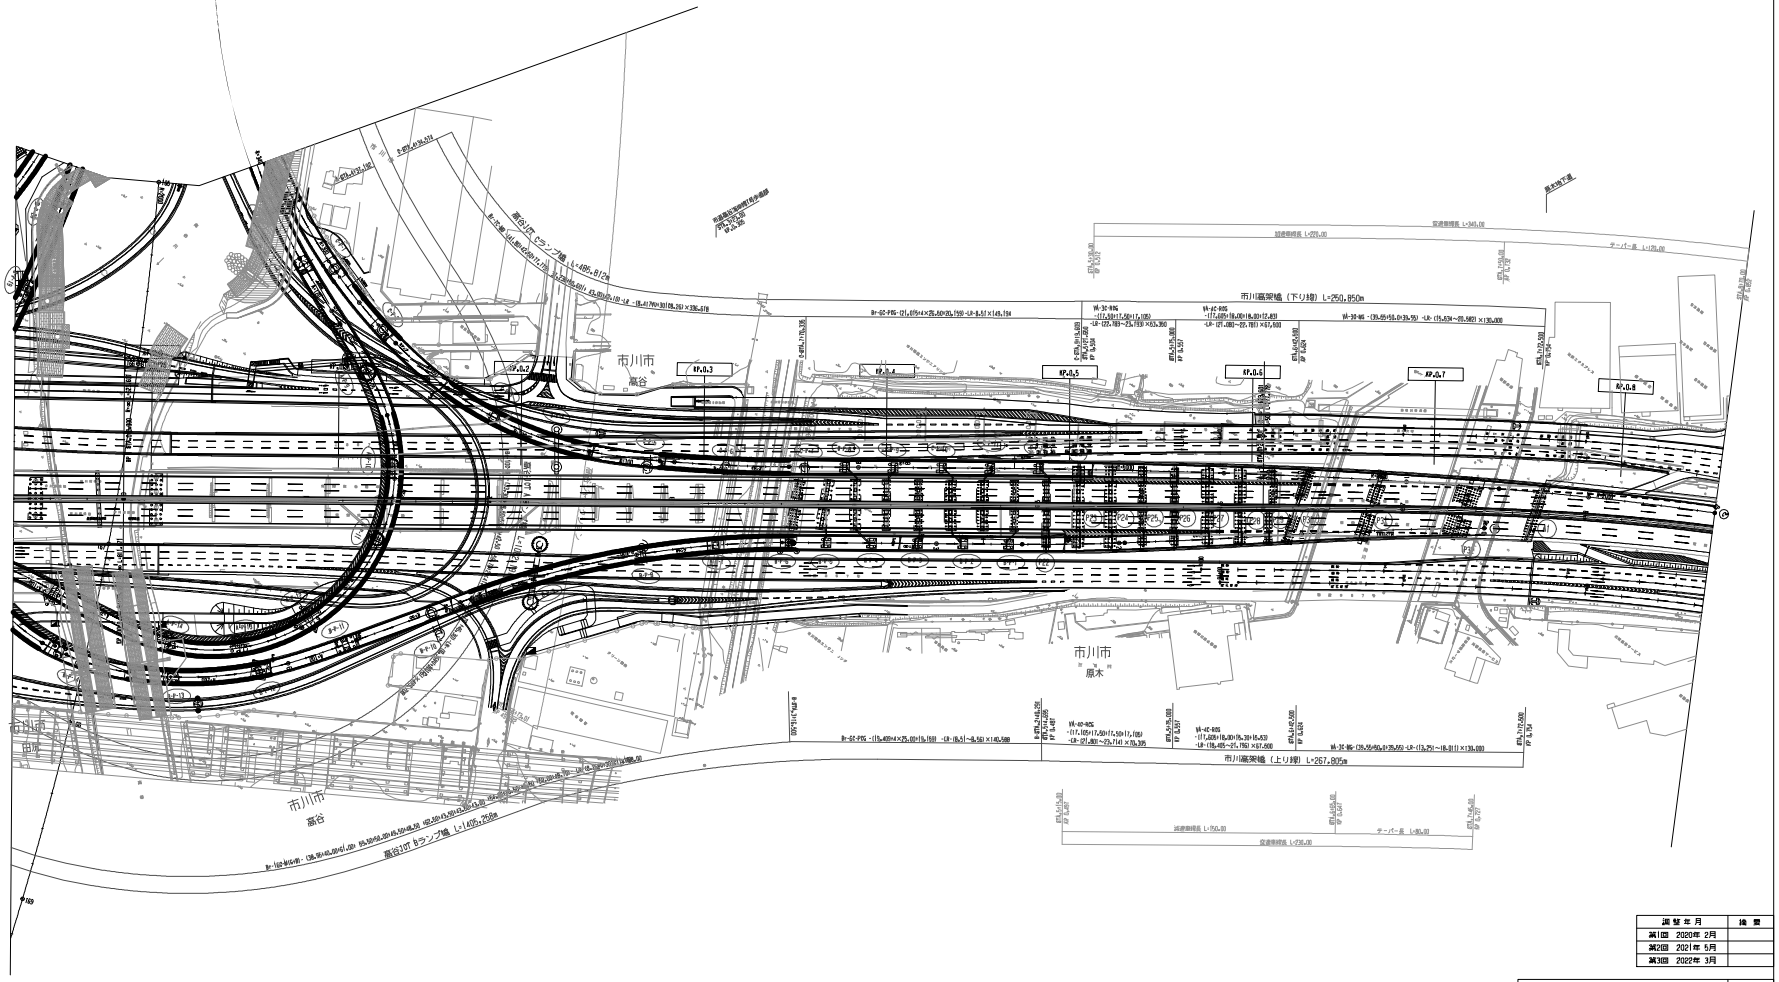

調整年月	摘要
第1回 2020年 2月	
第2回 2021年 5月	
第3回 2022年 3月	

東関東自動車道水戸線 東京外環自動車道（市川南～高谷JCT）			——
工種	管理用平面図		——
名称	KP.48.859～KP.49.032 STA.165+0.00～STA.166+73.01	縮尺 1/1000	3 3
東日本高速道路(株) 関東支社			

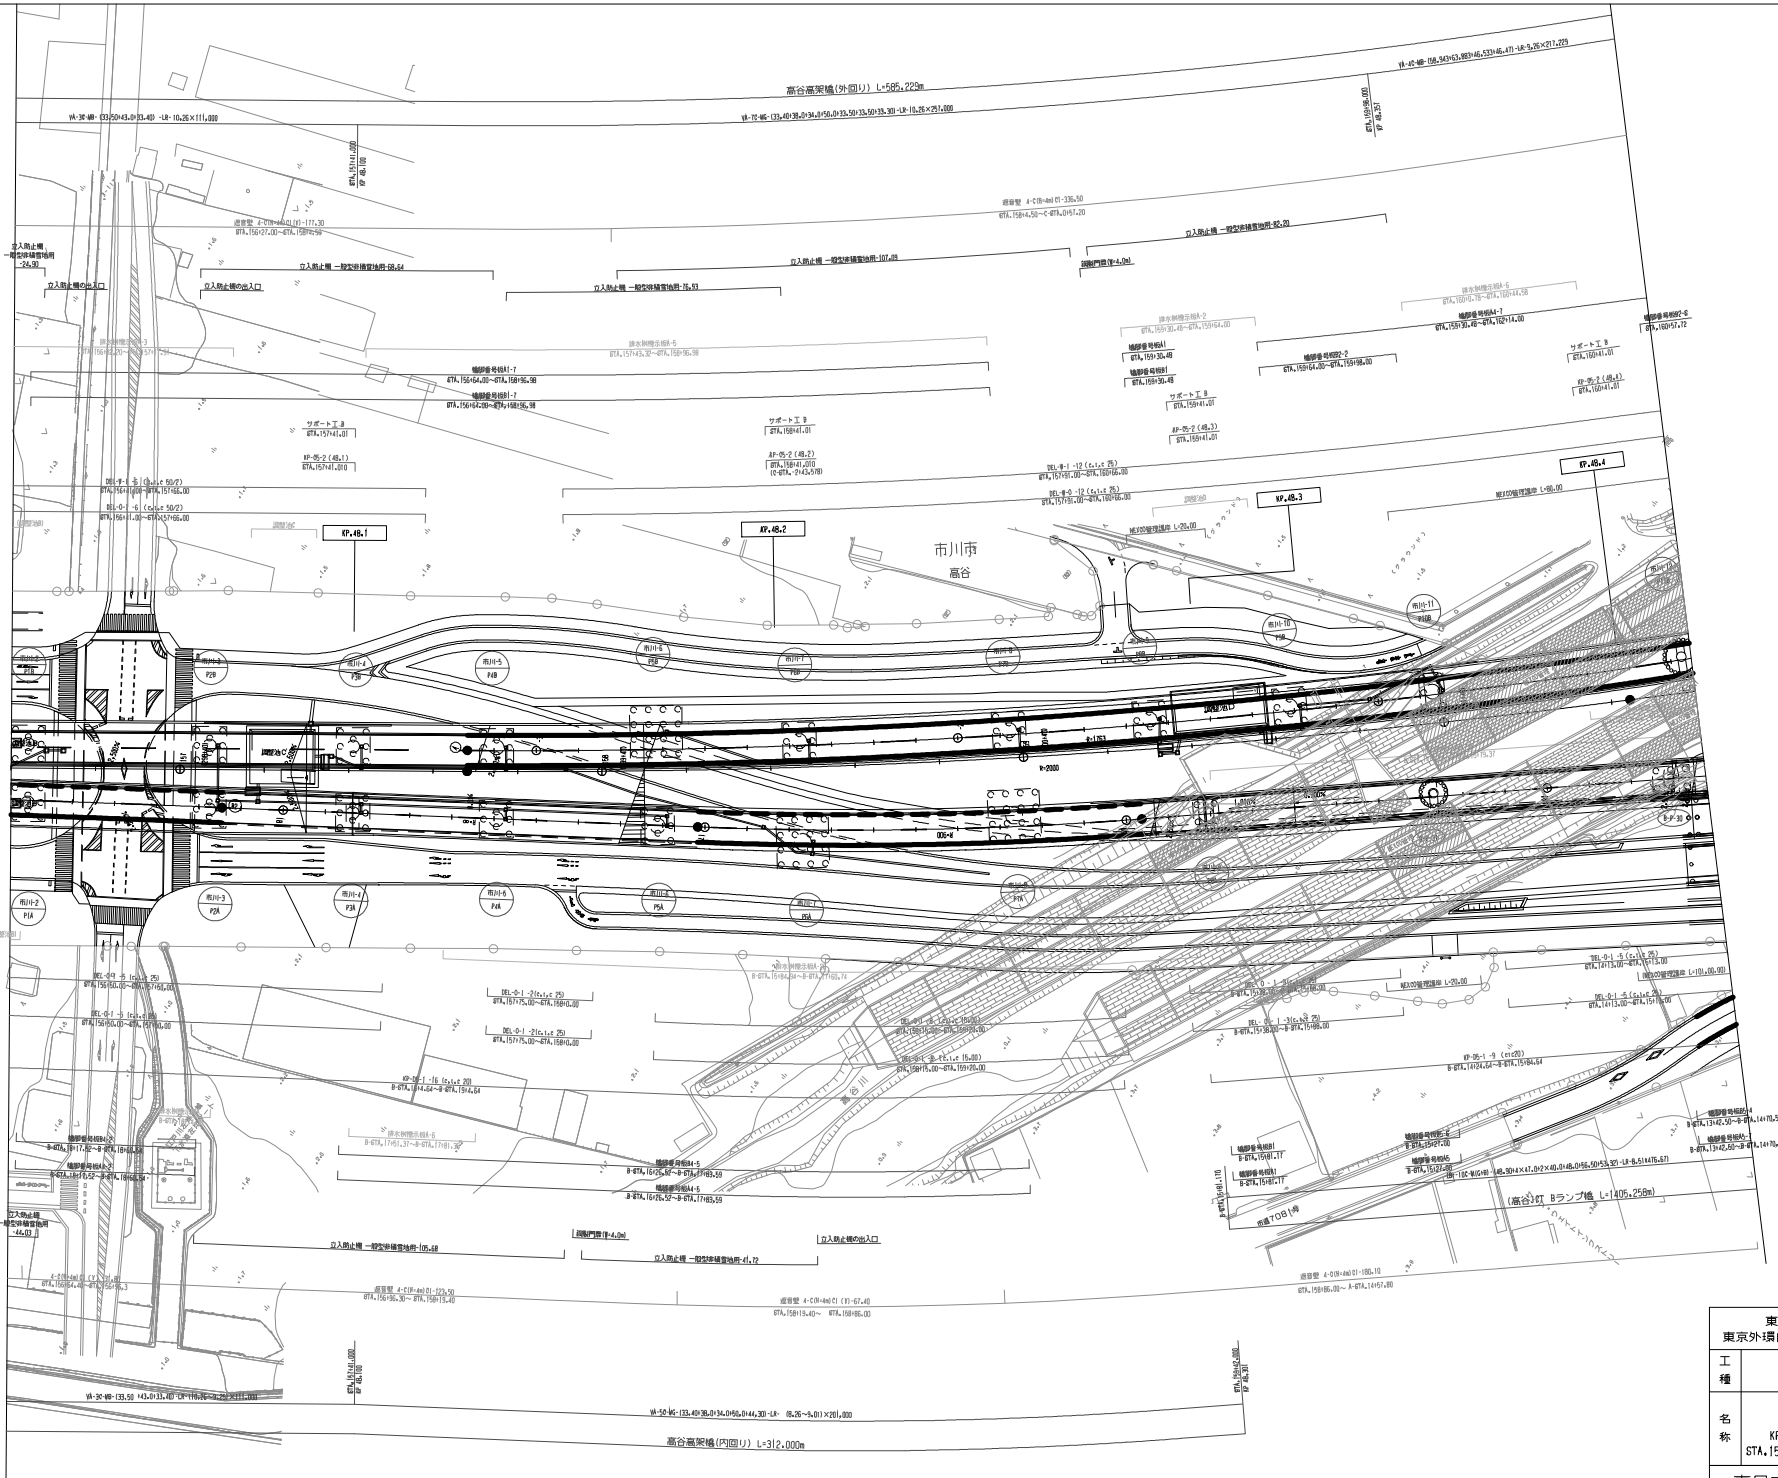
高谷高架橋(内回り) L=312.000m
KP.48.1
KP.48.2
KP.48.3
KP.48.4
市川市
高谷

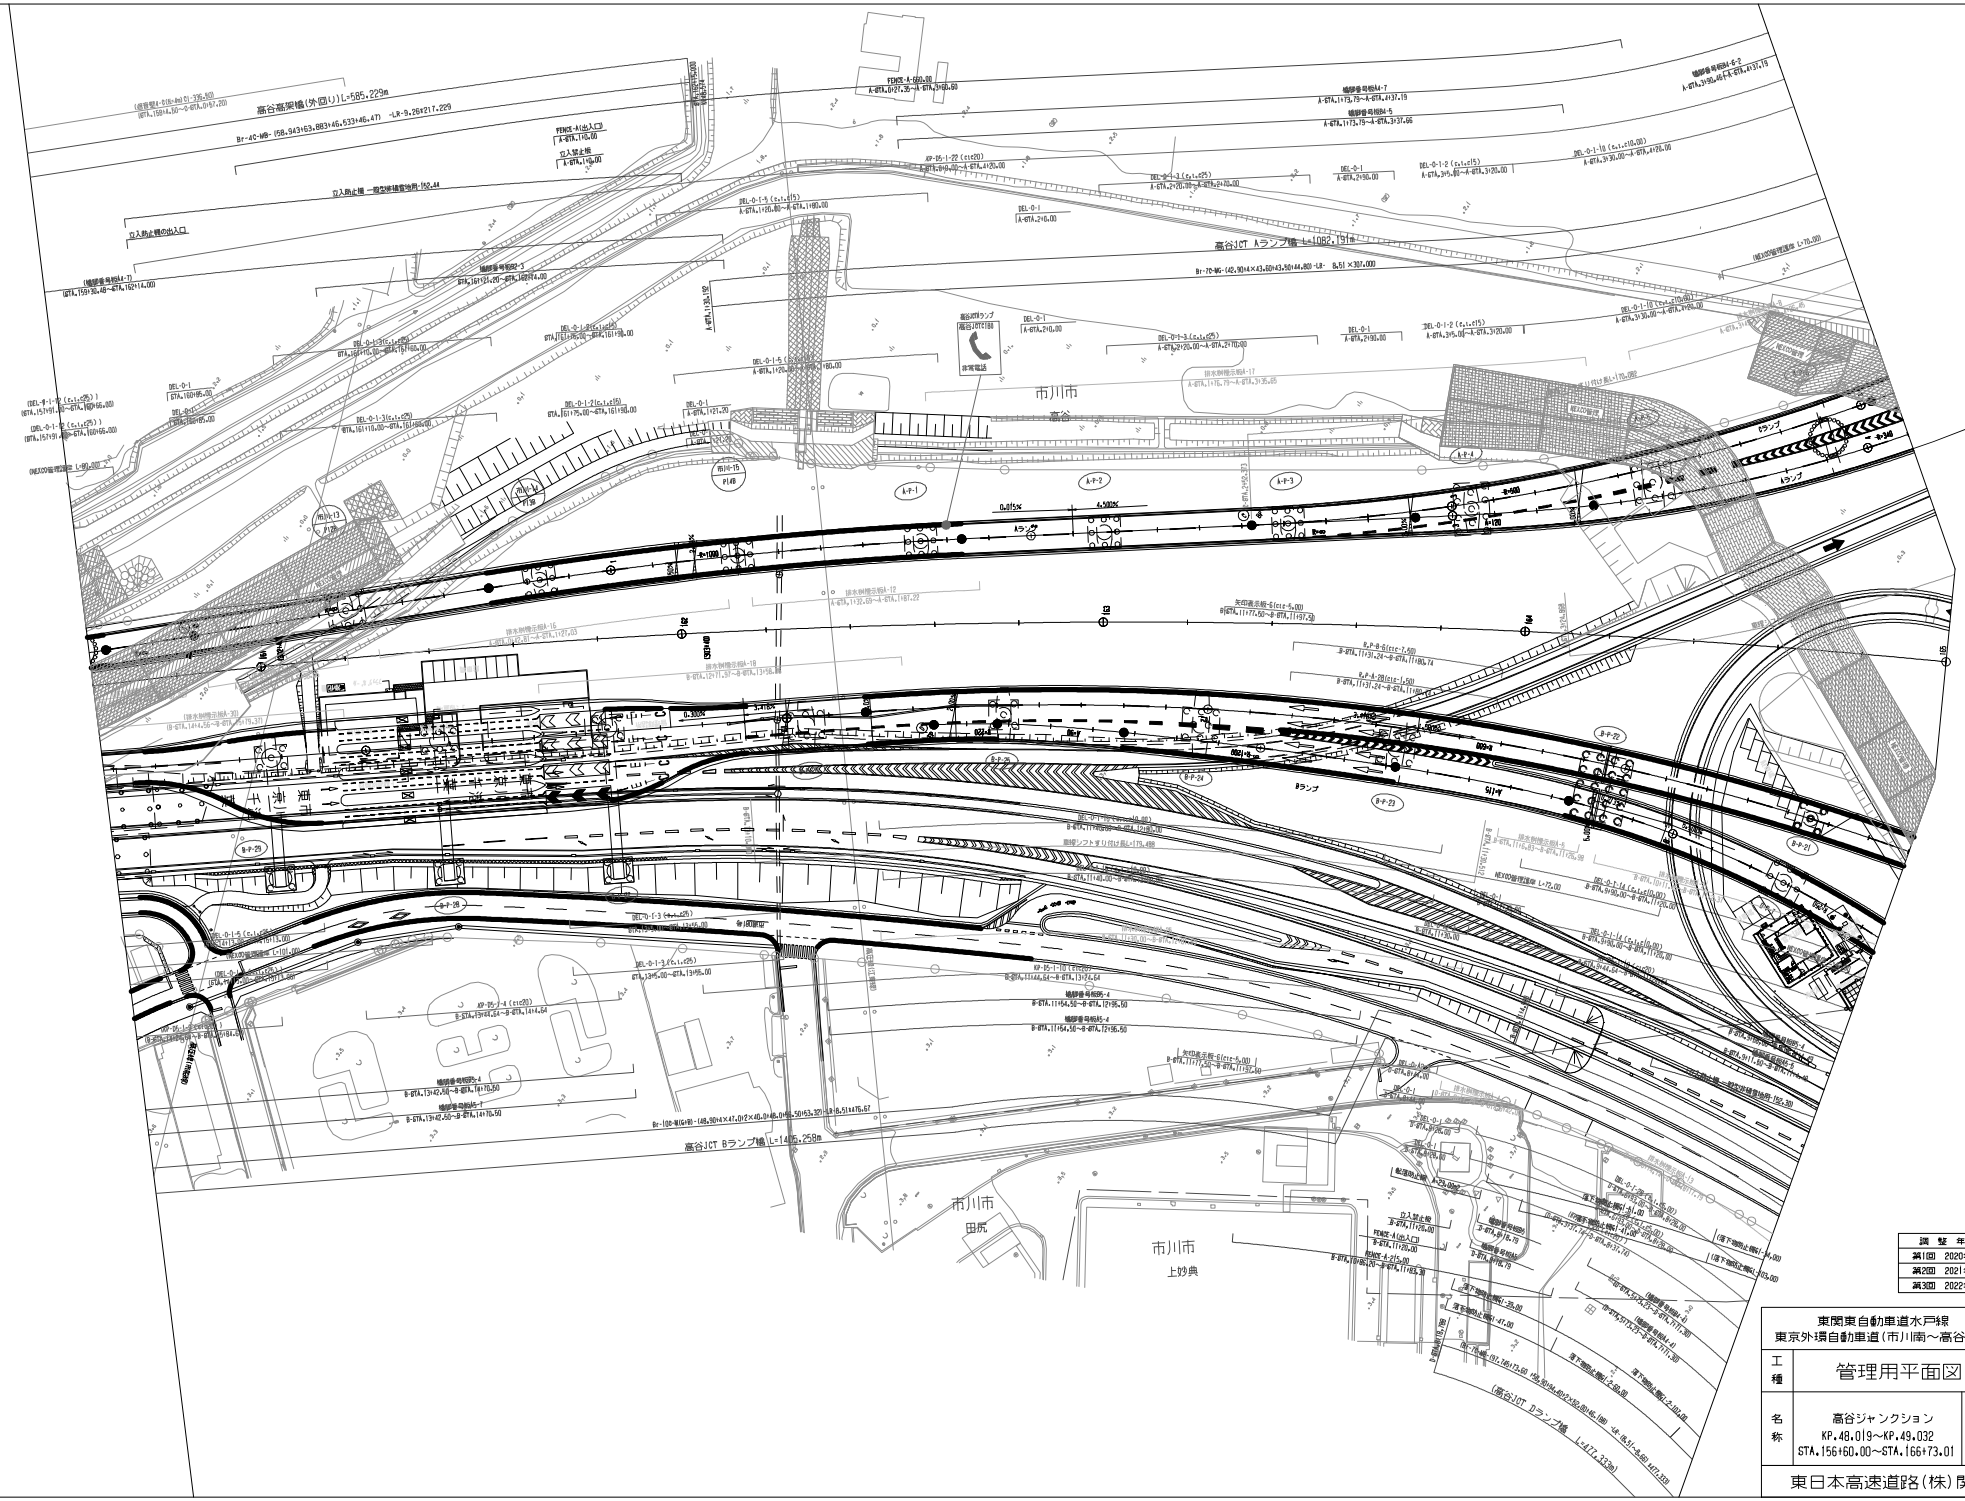

調整年月	摘要
第1回 2020年 2月	
第2回 2021年 5月	
第3回 2022年 3月	

東関東自動車道水戸線 東京外環自動車道(市川南～高谷JCT)		——
工種	管理用平面図	——
名称	高谷ジャンクション KP.48.019～KP.49.032 STA.156+60.00～STA.166+73.01	縮尺 1/500
		2/7

東日本高速道路(株)関東支社

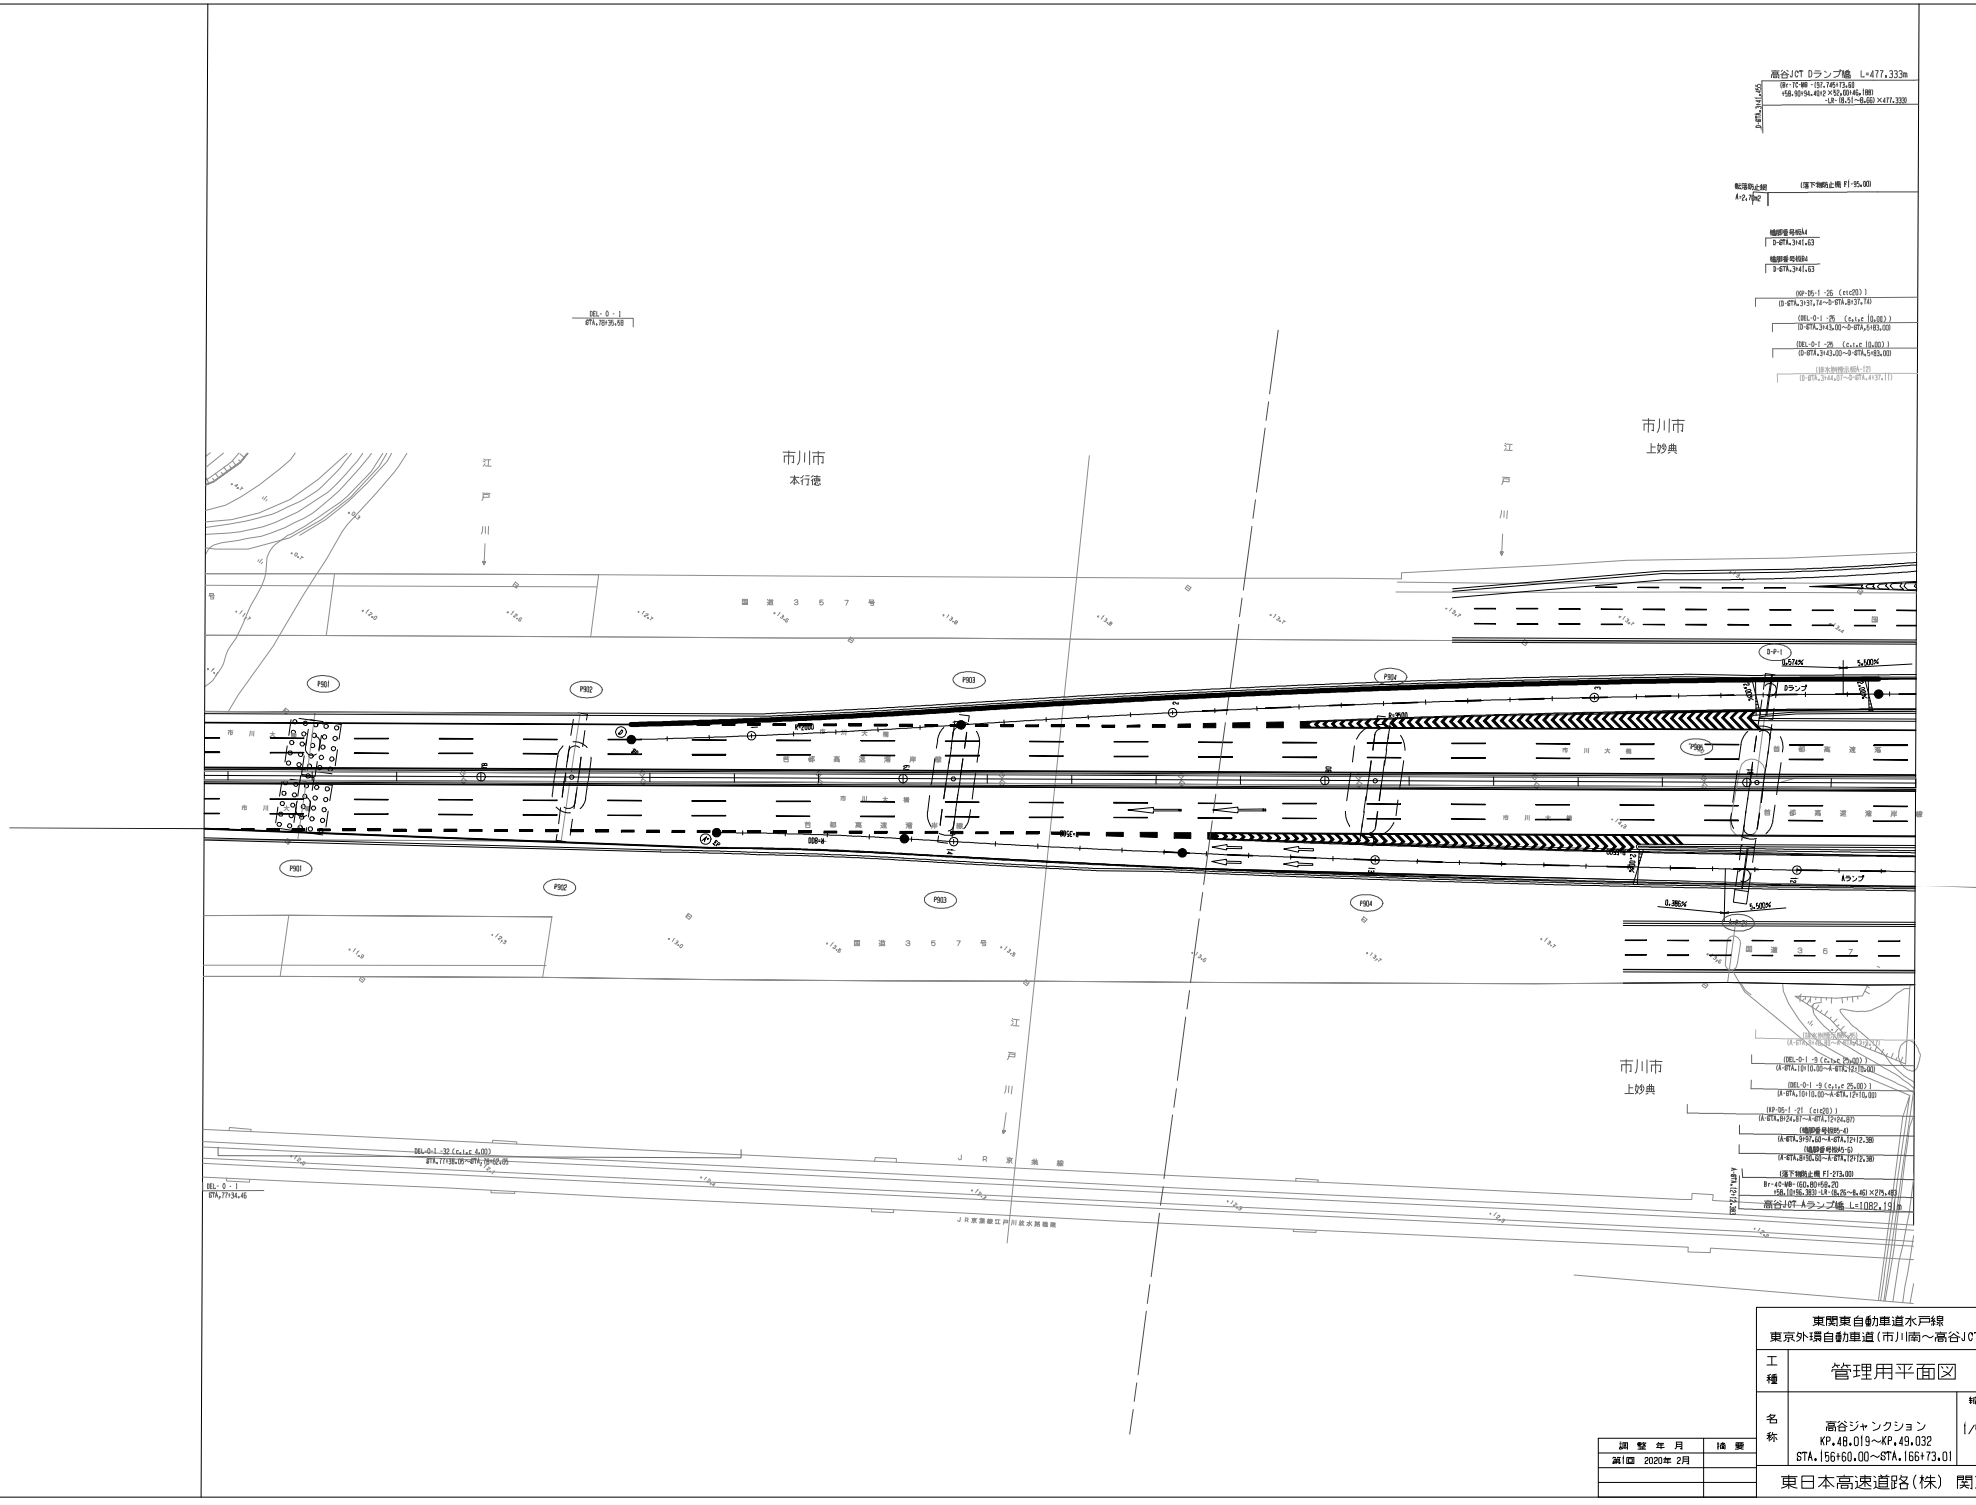

調整年月	摘要
第1回 2020年 2月	

東関東自動車道水戸線
東京外環自動車道（市川南～高谷JCT）

工種：管理用平面図

名称：高谷ジャンクション
KP.48.019～KP.49.032
STA.156+60.00～STA.166+73.01

縮尺：1/500

3/7

東日本高速道路（株） 関東支社

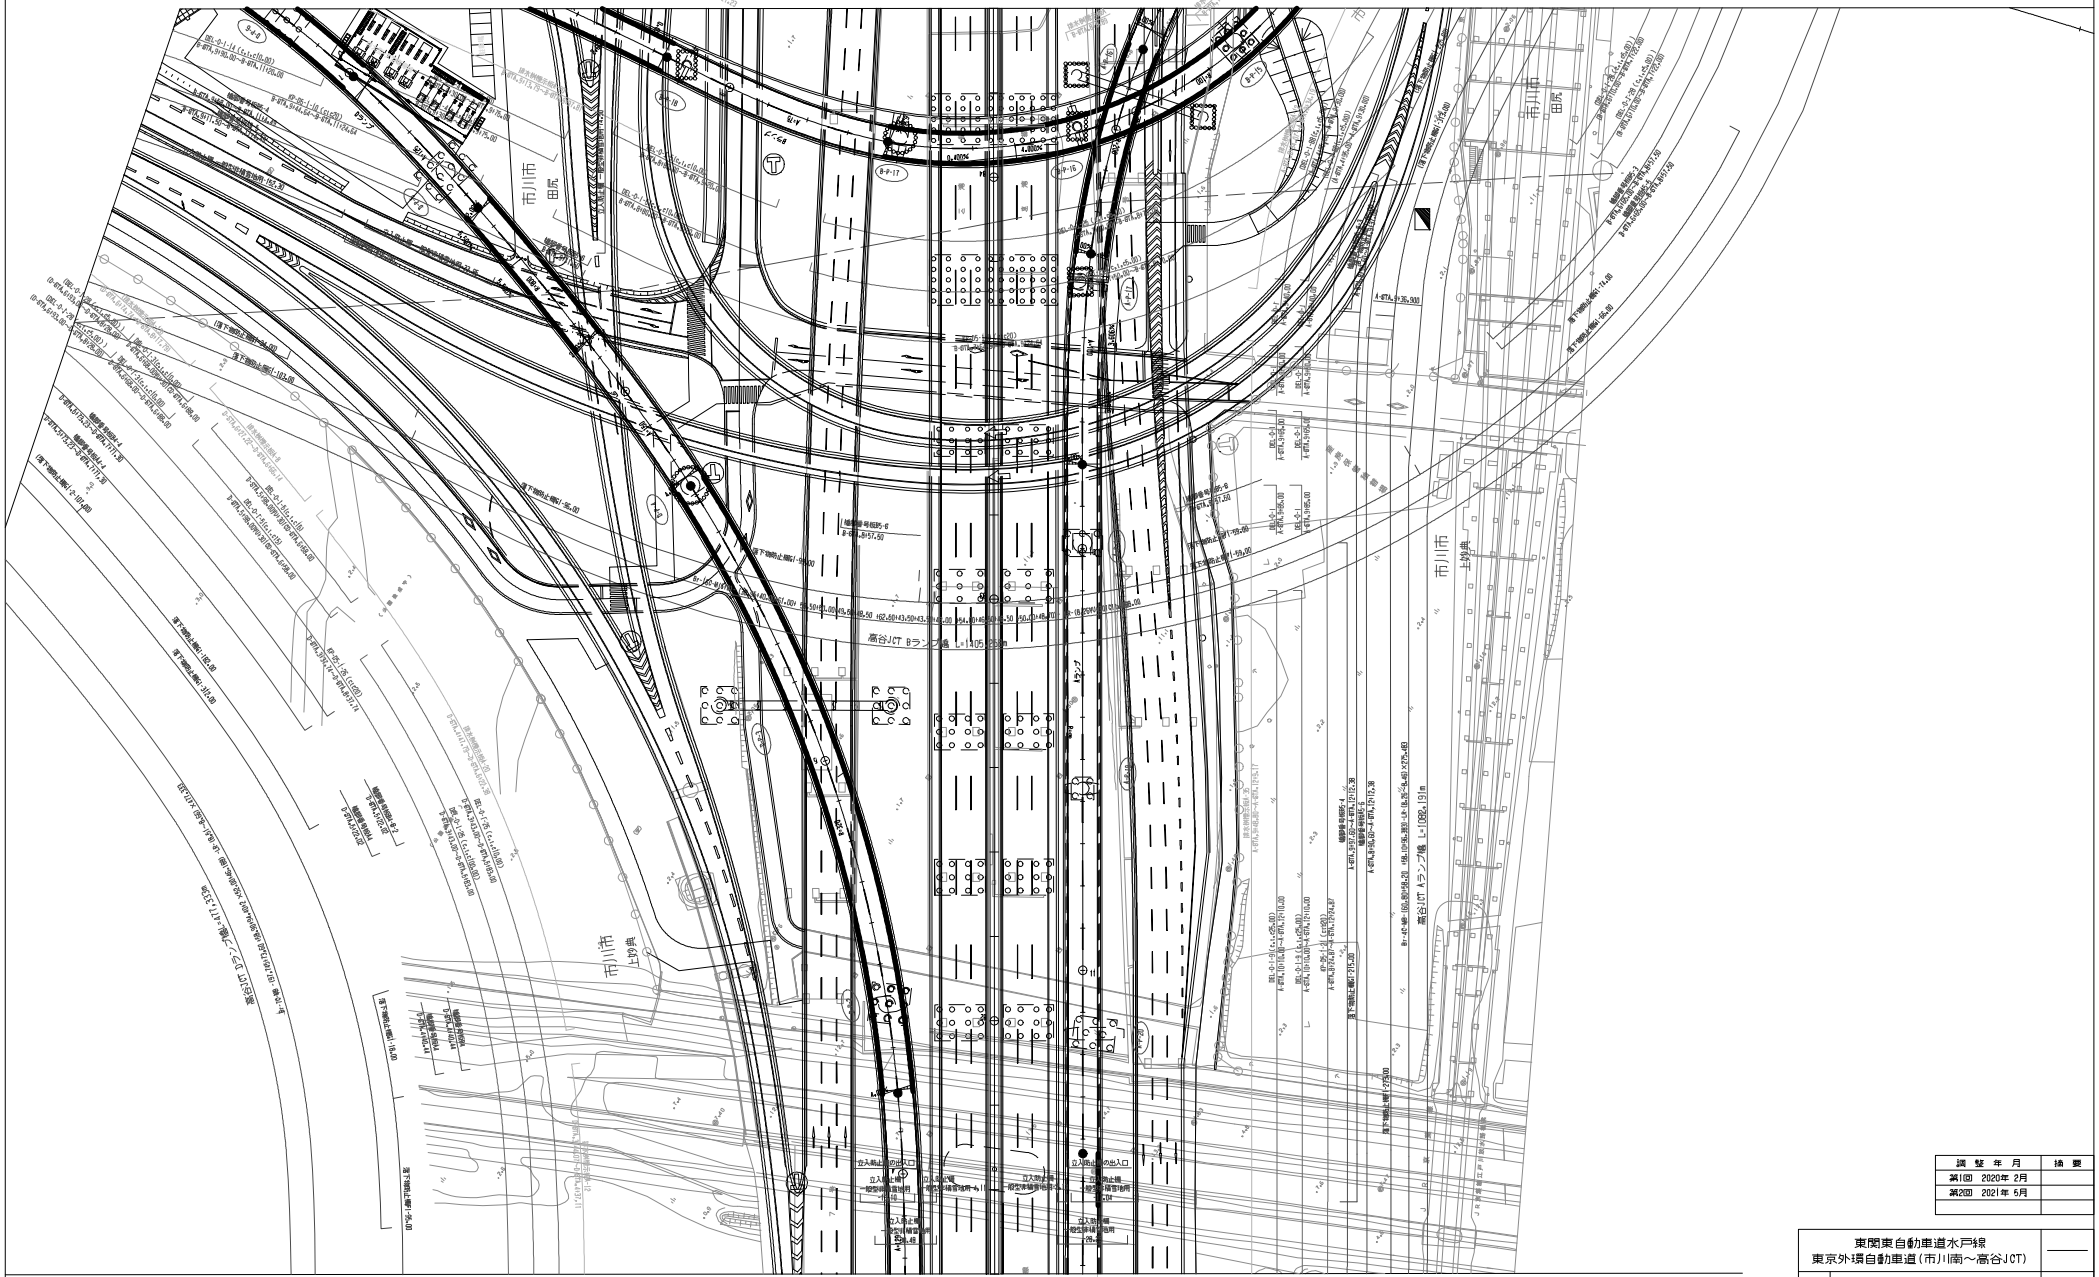

調整年月	摘要
第1回 2020年 2月	
第2回 2021年 5月	

東関東自動車道水戸線 東京外環自動車道(市川南～高谷JCT)			——
工種	管理用平面図		——
名称	高谷ジャンクション KP.48.019～KP.49.032 STA.156+60.00～STA.166+73.01	縮尺 1/500	4/7
東日本高速道路(株)関東支社			

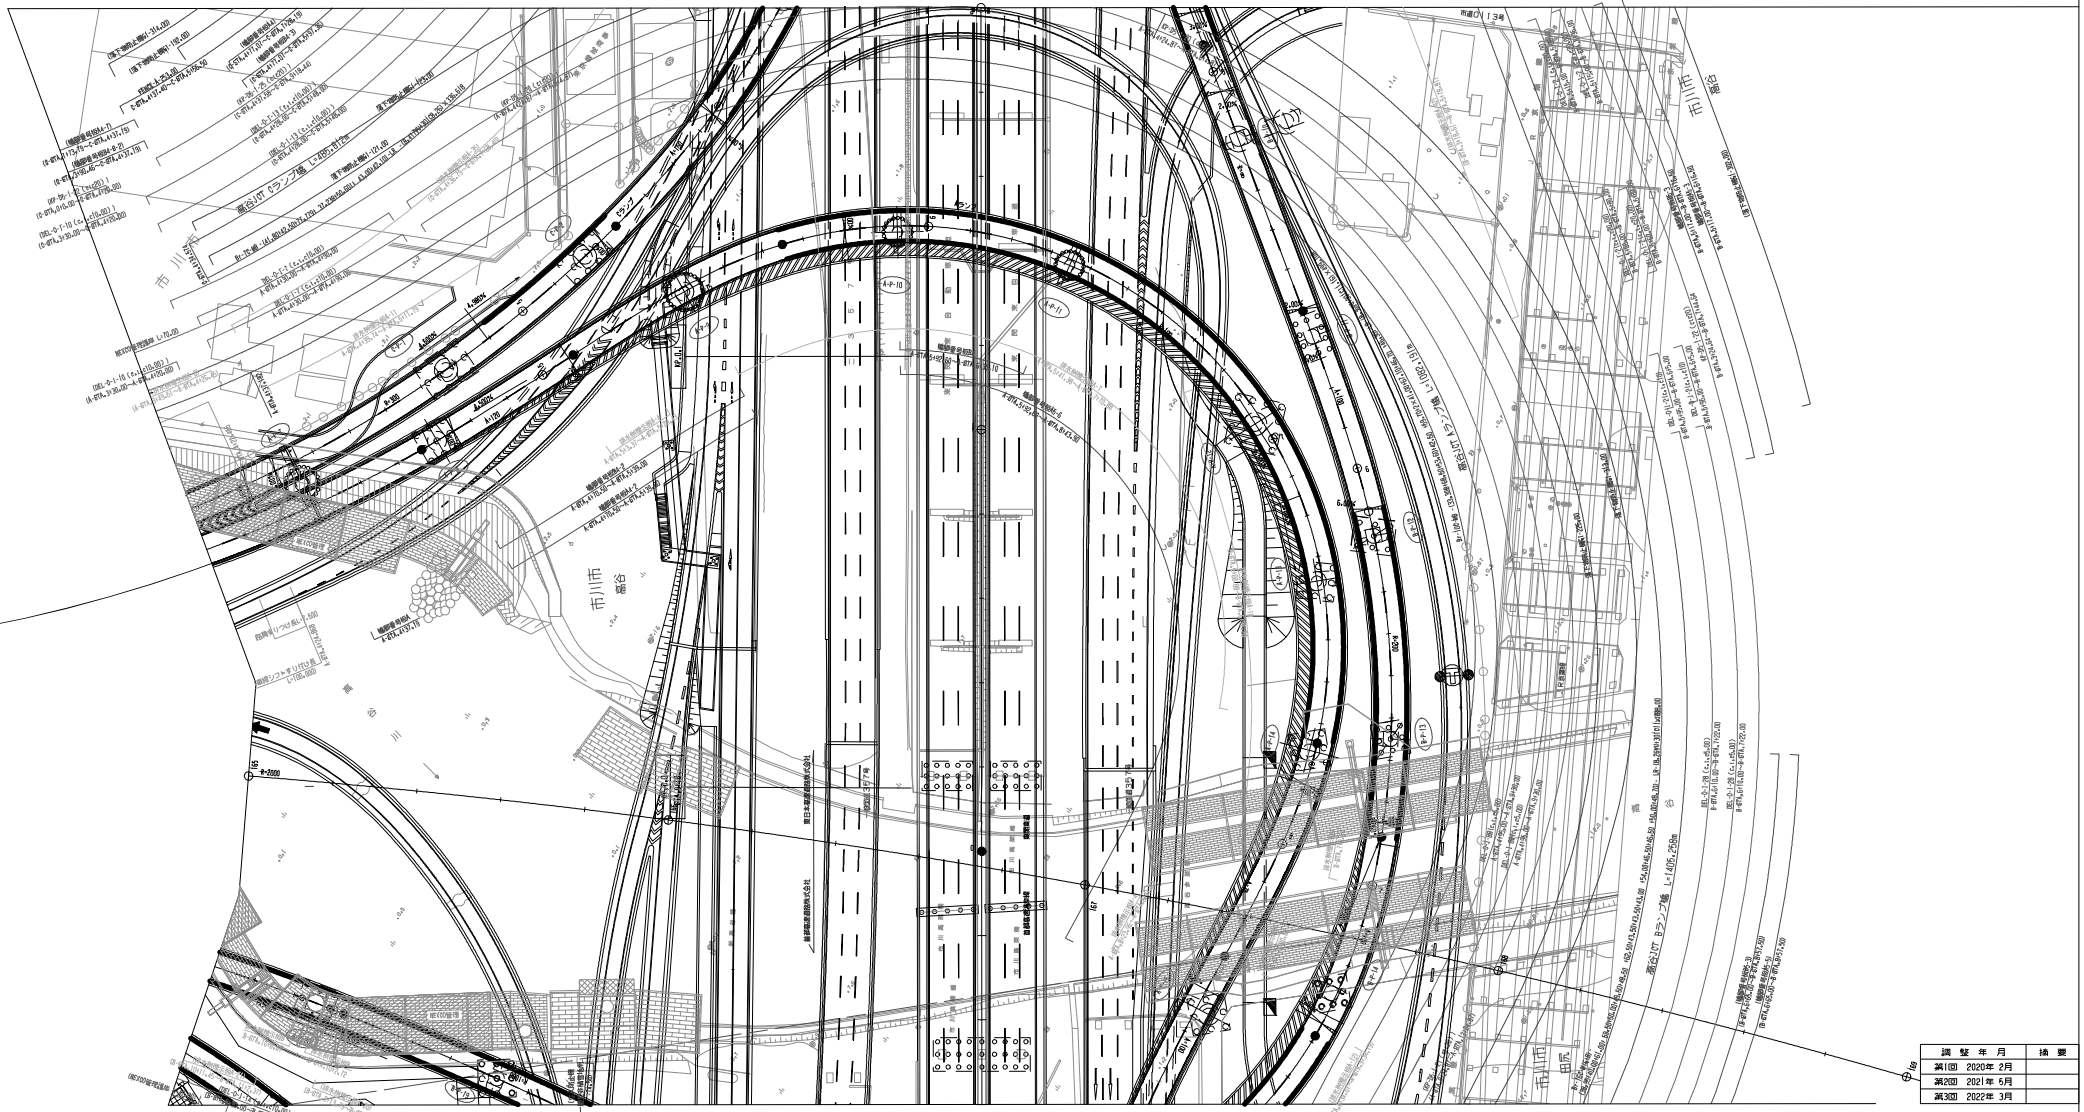
市川市
高谷
高谷川
高谷JCT Bランプ橋 L=1405.250m
東関東自動車道水戸線

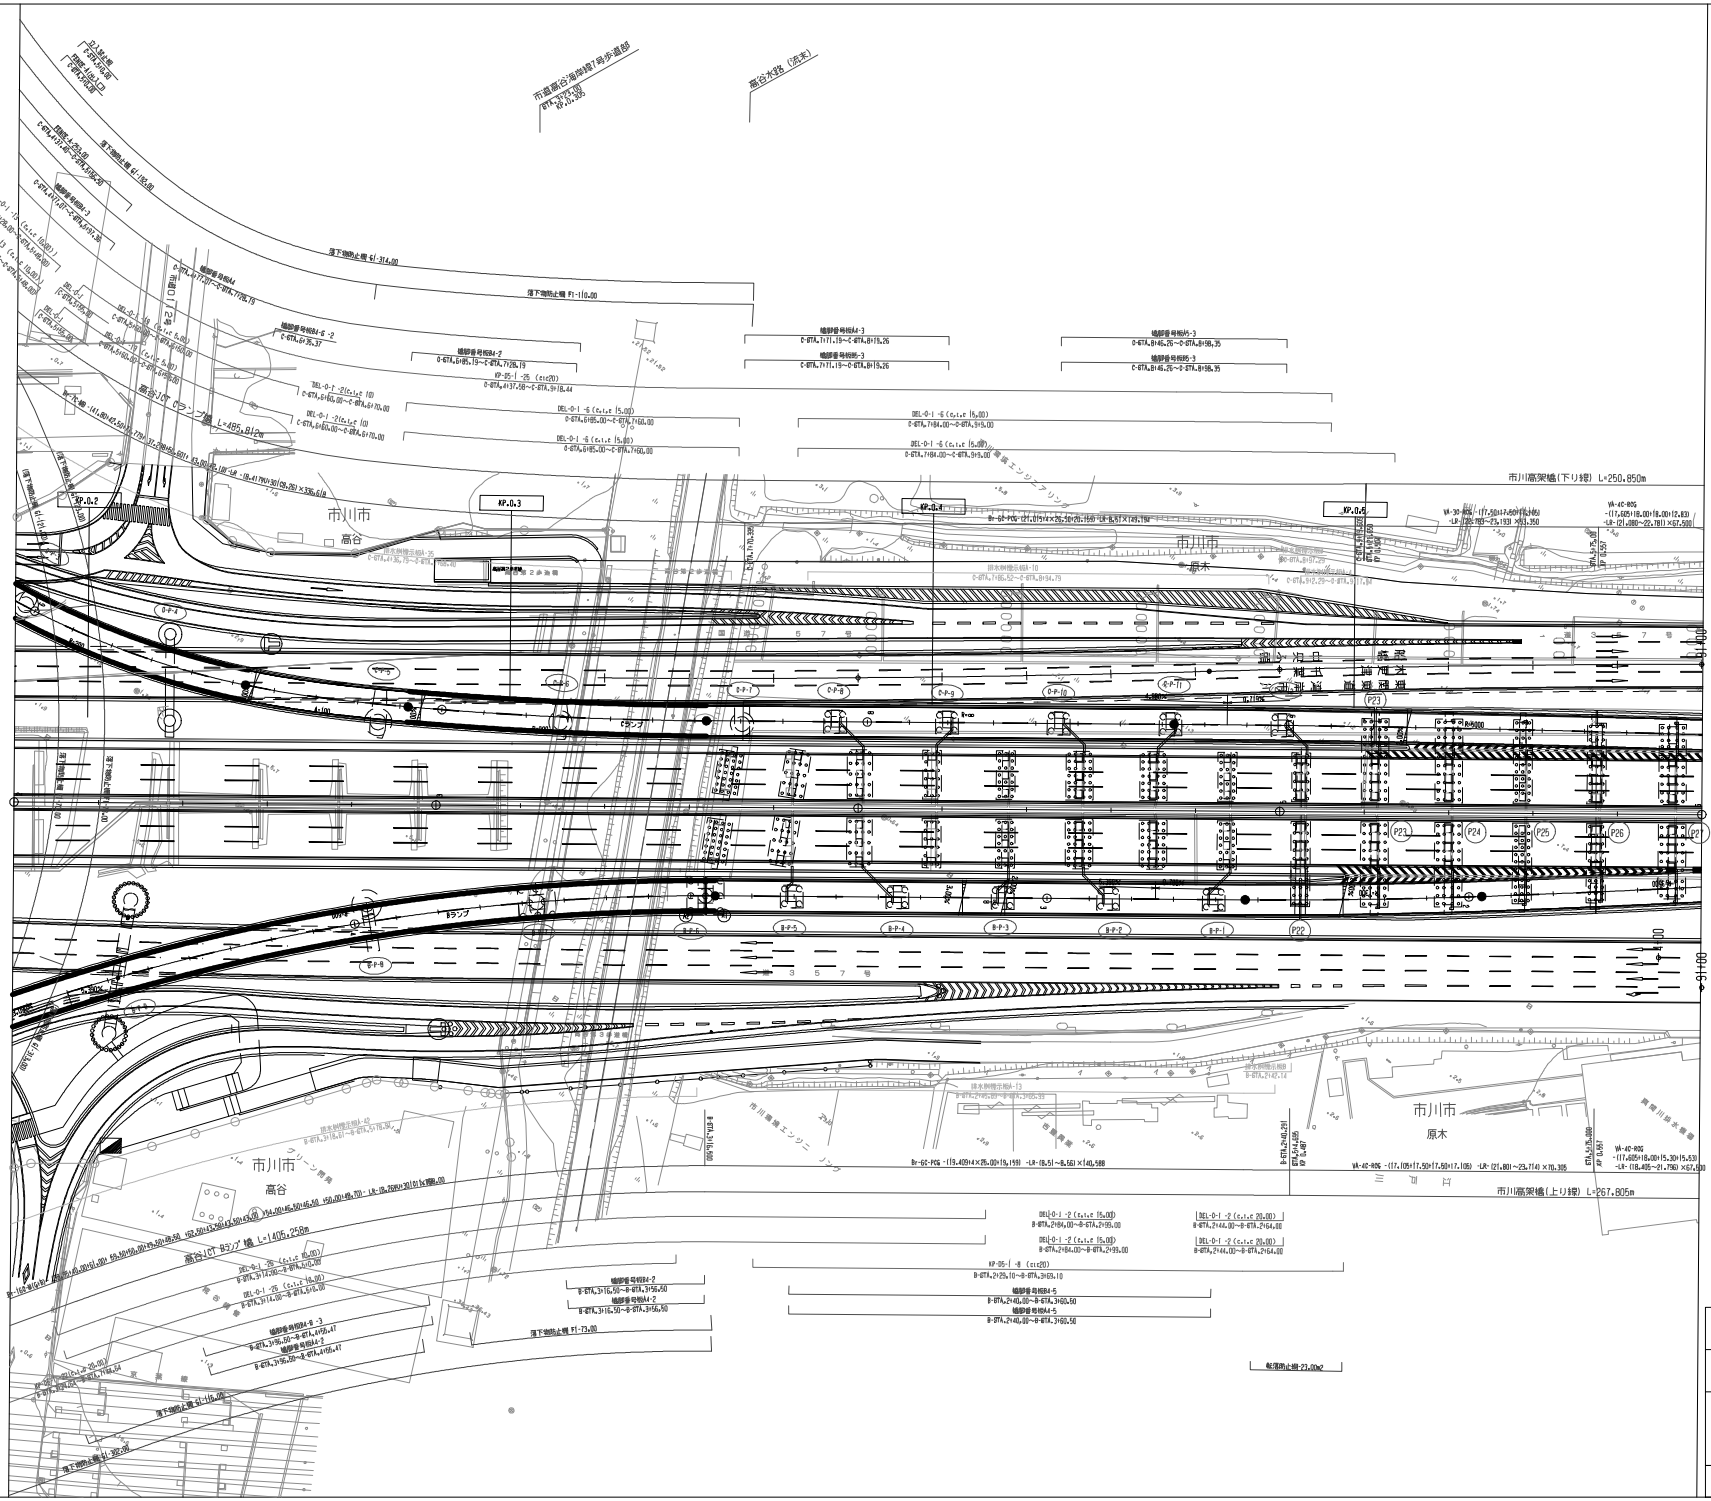

調整年月	摘要
第1回 2020年 2月	
第2回 2021年 5月	
第3回 2022年 3月	

東関東自動車道水戸線 東京外環自動車道(市川南～高谷JCT)			———
工種	管理用平面図		———
名称	高谷ジャンクション KP.48.019～KP.49.032 6TA.156+60.00～6TA.166+73.01	縮尺 1/500	6 7
東日本高速道路(株) 関東支社			

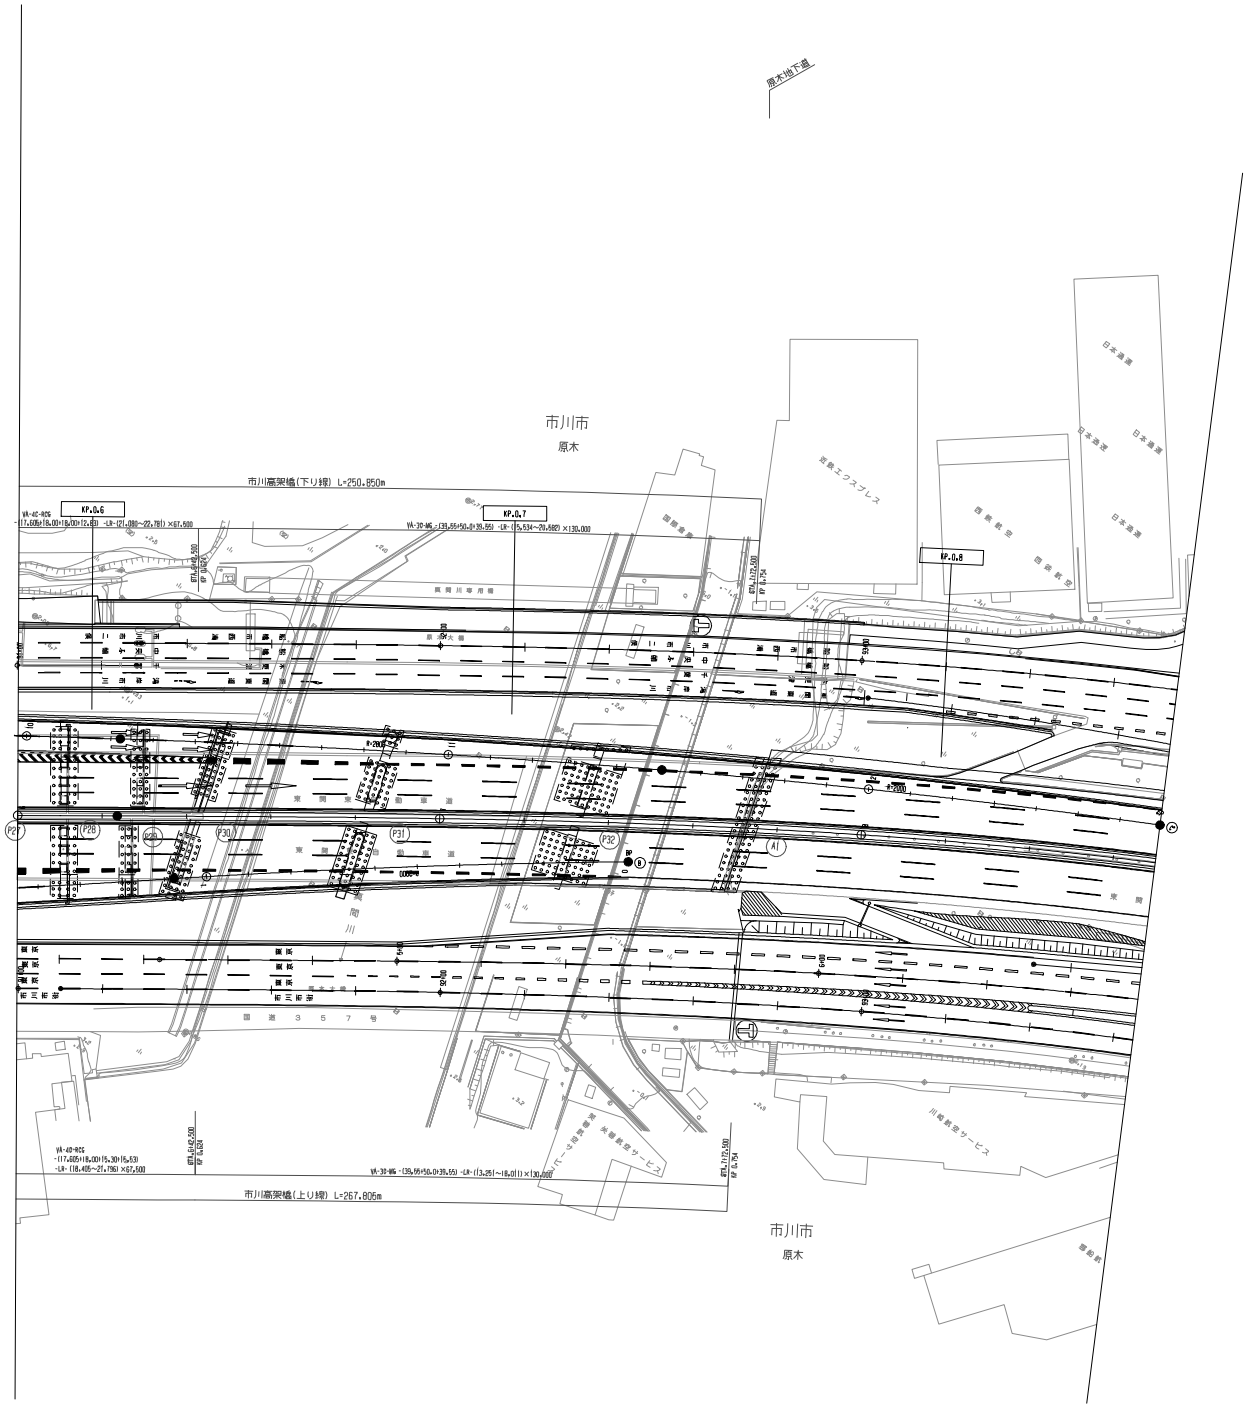

調整年月	摘要
第1回 2020年 2月	

東関東自動車道水戸線 東京外環自動車道(市川南～高谷JCT)			――
工種	管理用平面図		――
名称	高谷ジャンクション KP.48.019～KP.49.032 GTA.156+60.00～GTA.166+73.01	縮尺 1/500	7/7
東日本高速道路(株) 関東支社			