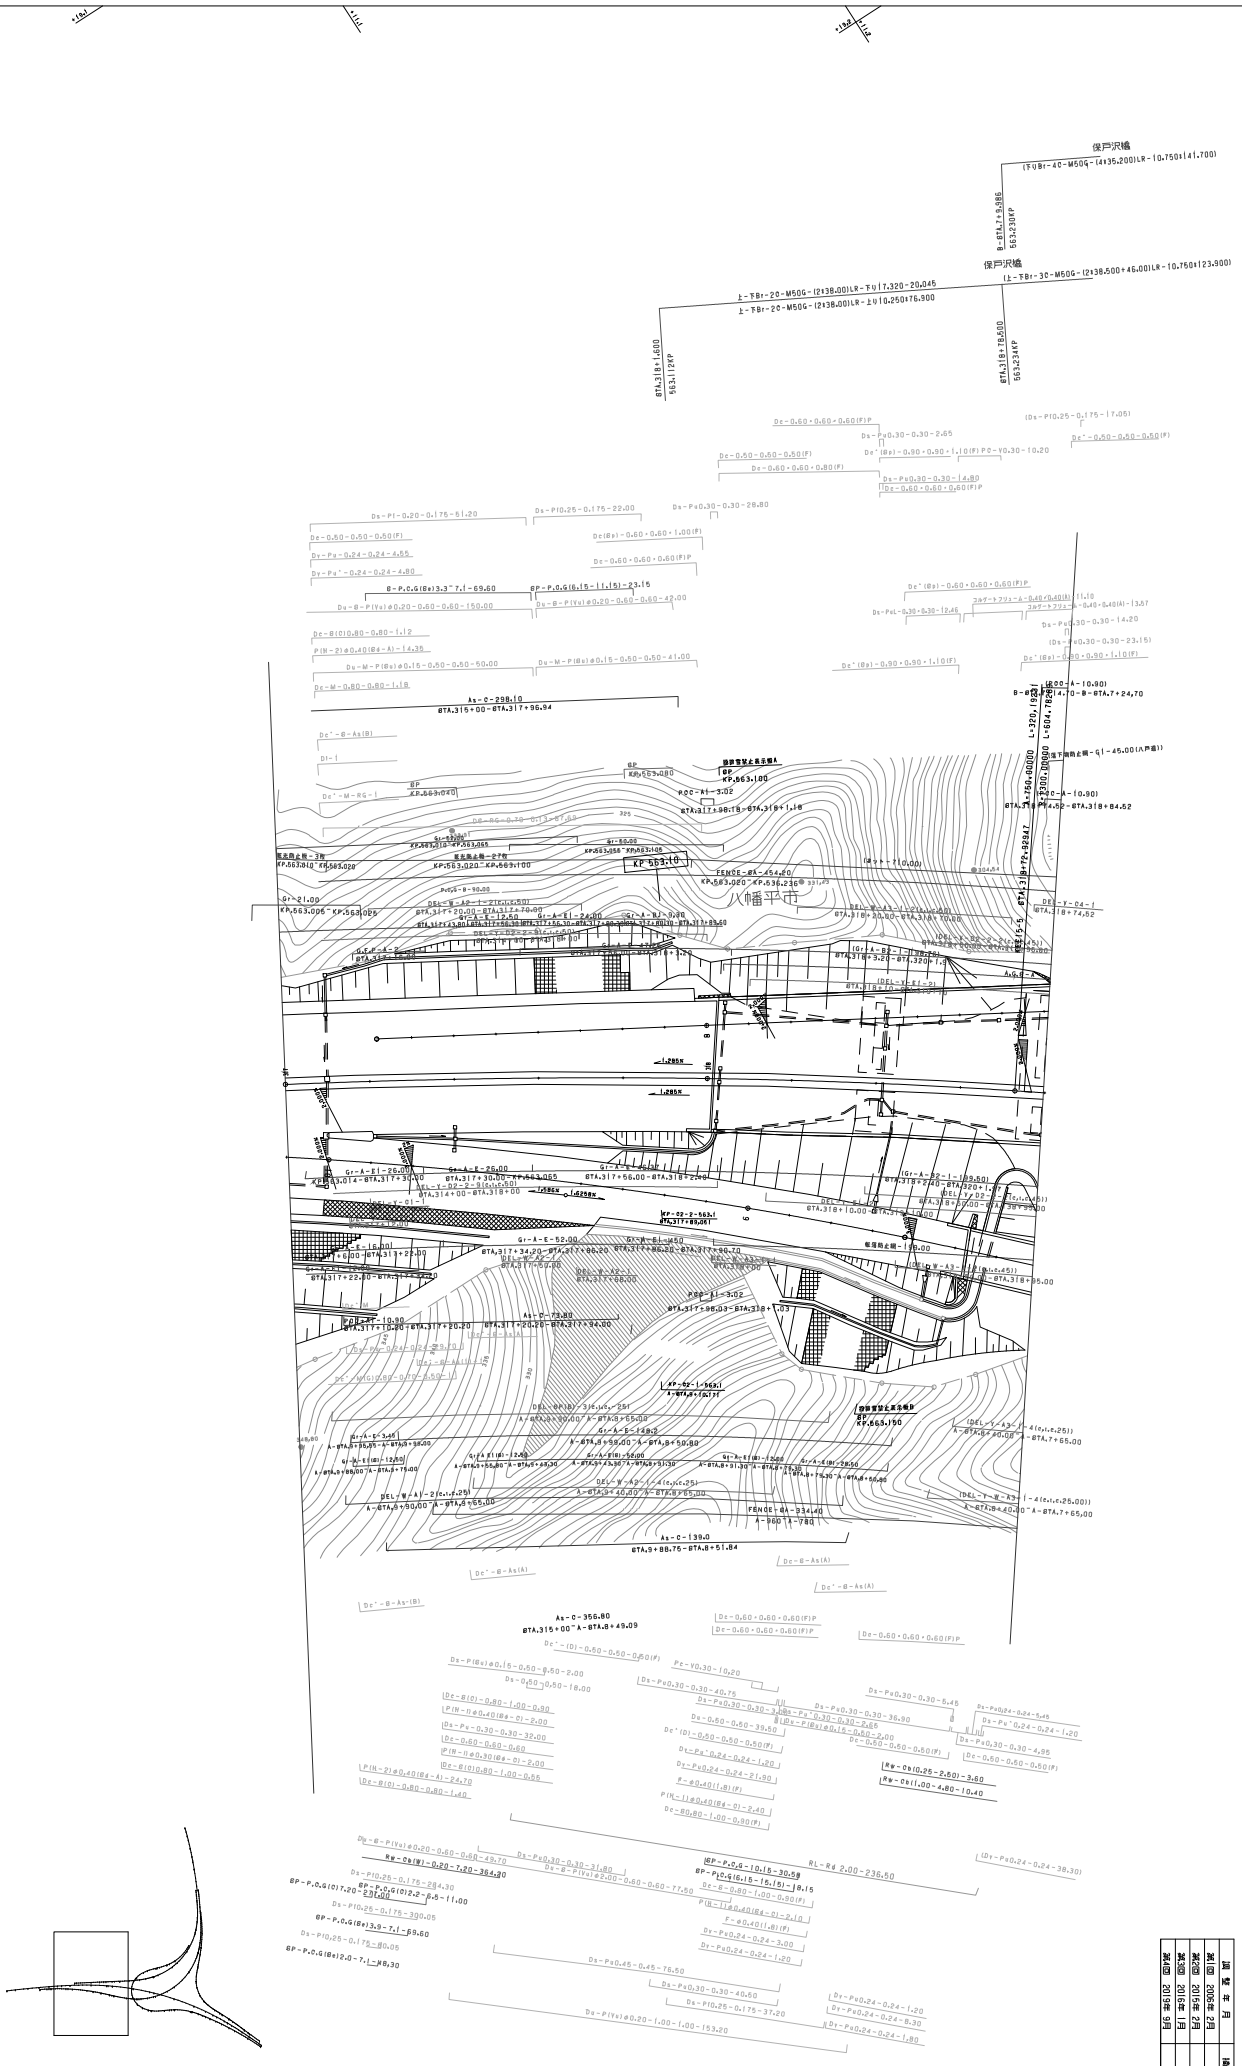

工事	東北縦貫自動車道/八戸線 八戸自動車道 安代JCT～八戸
名称	管理用平面図
	安代ジャンクション KP.563.190～KP.563.853 (STA.318+00～STA.325+40) (KP.563.910～KP.563.910) (STA.317+00～STA.000)
縮尺	1/500
図番	1/6

東日本高速道路（株） 東北支社

版	変更年月	摘要

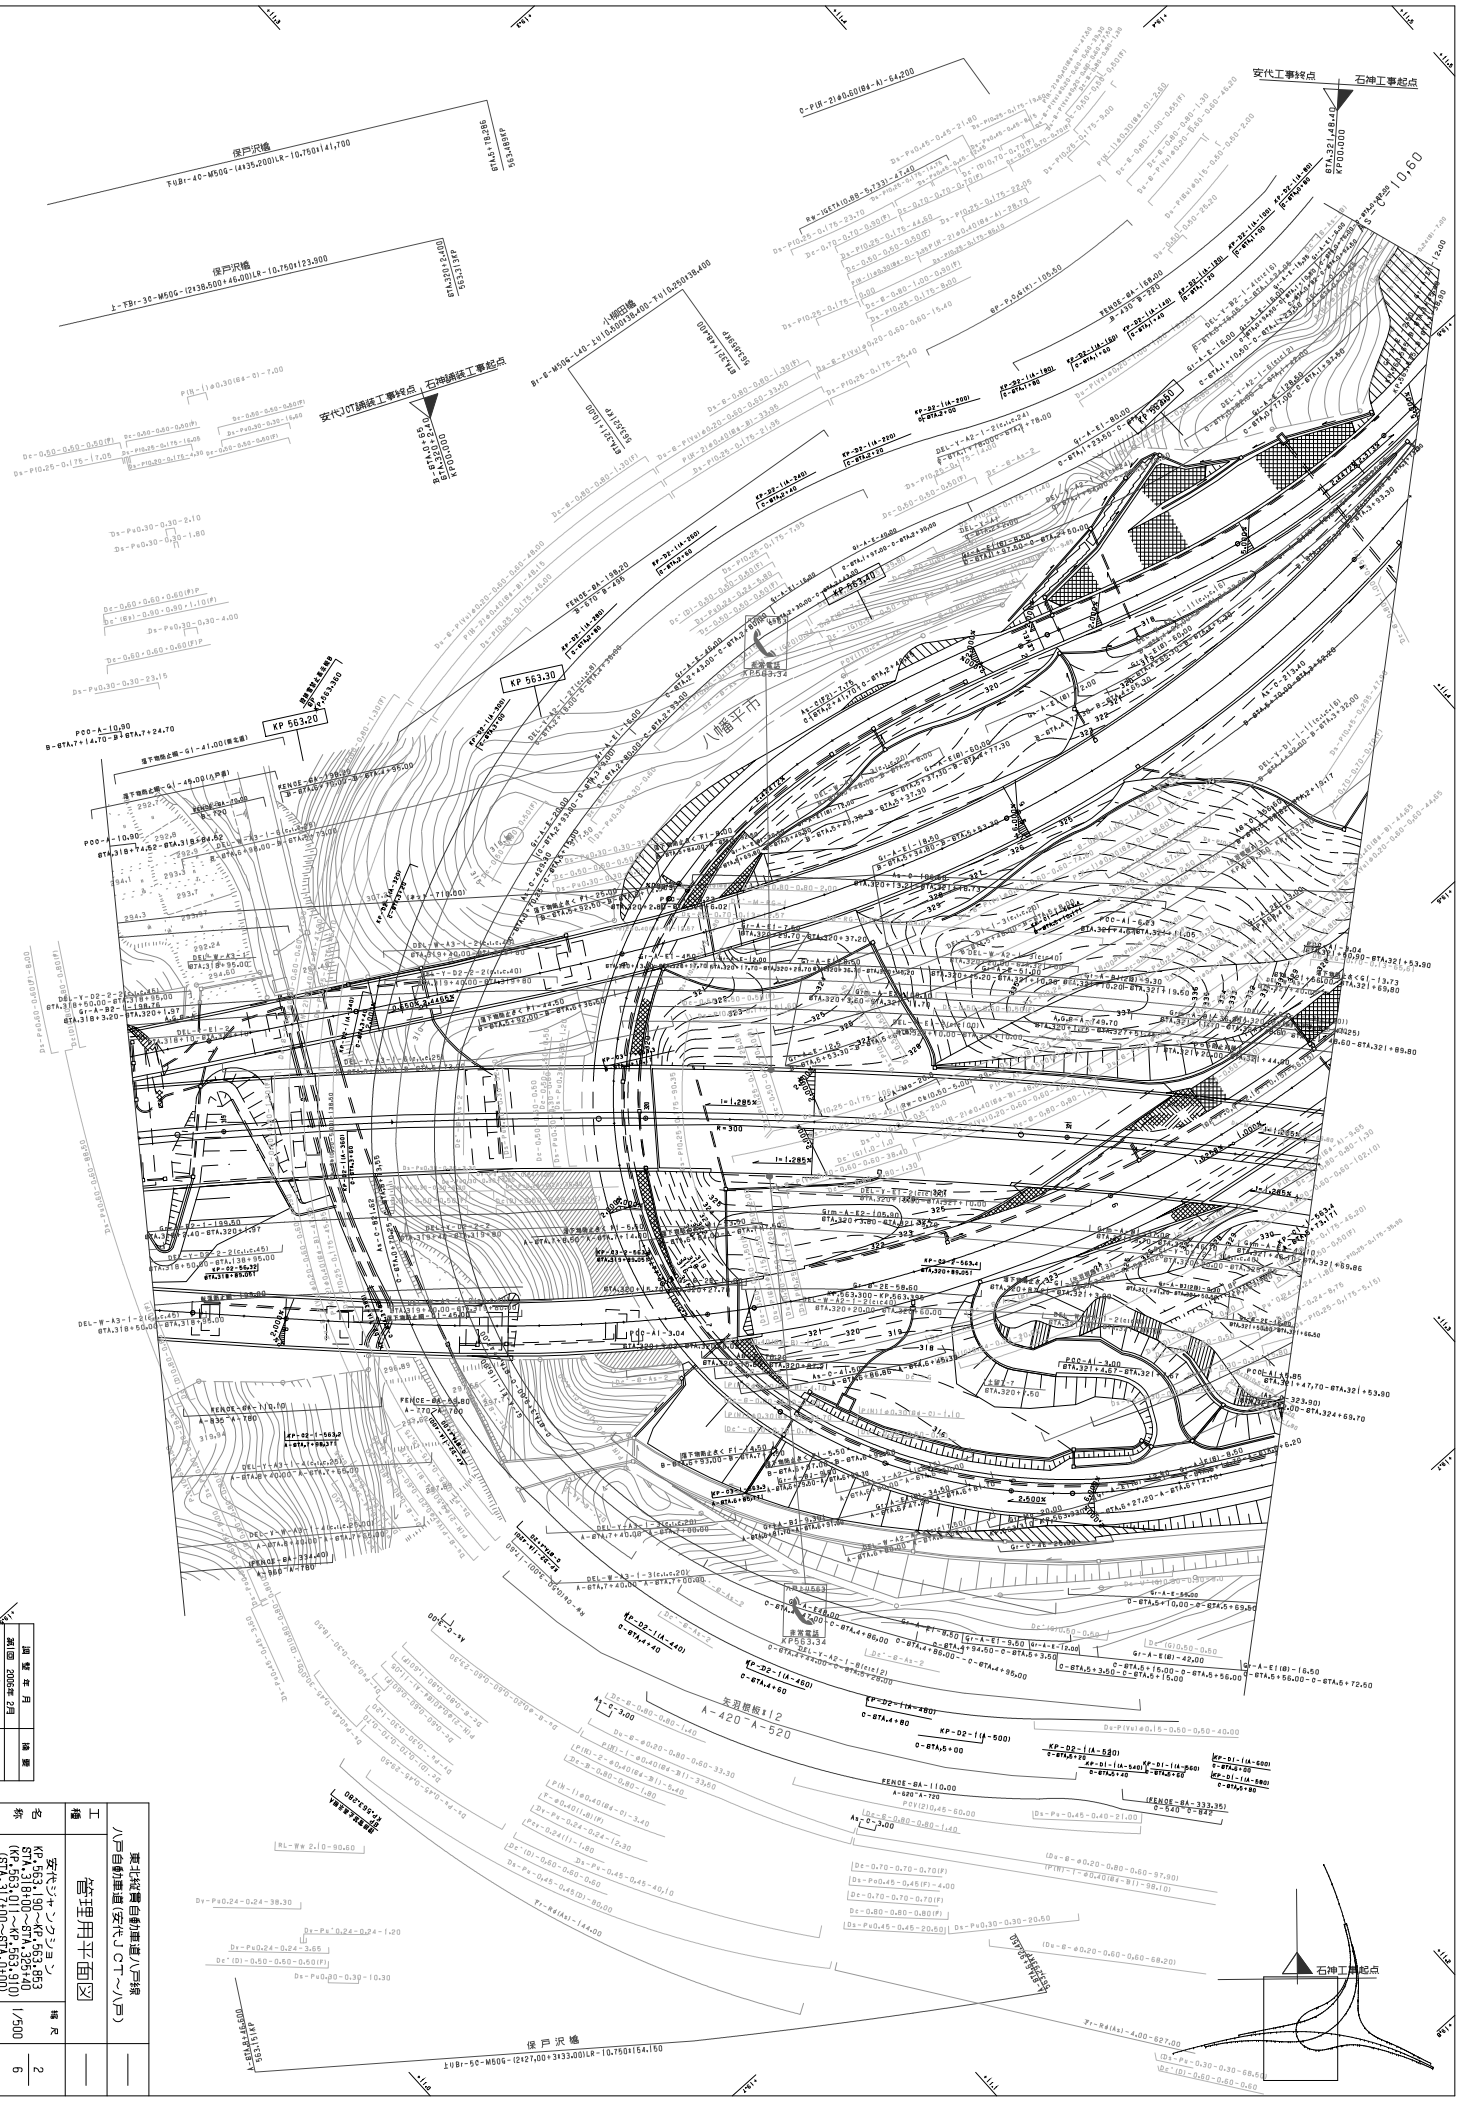

版	年 月 日	修	事

東北縦貫自動車道/八戸線
八戸自動車道(安代JCT～八戸)

工 種 —

管理用平面図

名 称 —

安代ジャンクション
KP.563.010～KP.563.810
(STA.318+00～STA.335+40)
(KP.563.010～KP.563.810)
STA.317+00～STA.0+00

縮 尺 1/500

2 / 6

東日本高速道路(株) 東北支社

調整年月	概要
第1図 2006年 2月	
第2図 2018年 9月	

東北縦貫自動車道八戸線 八戸自動車道(安代JCT～八戸)			——
工種	管理用平面図		——
名称	安代ジャンクション KP.563.190～KP.563.853 STA.318+00～STA.325+40 (KP.563.011～KP.563.910) (STA.317+00～STA.0+00)	縮尺 1/500	3 6
東日本高速道路(株) 東北支社			

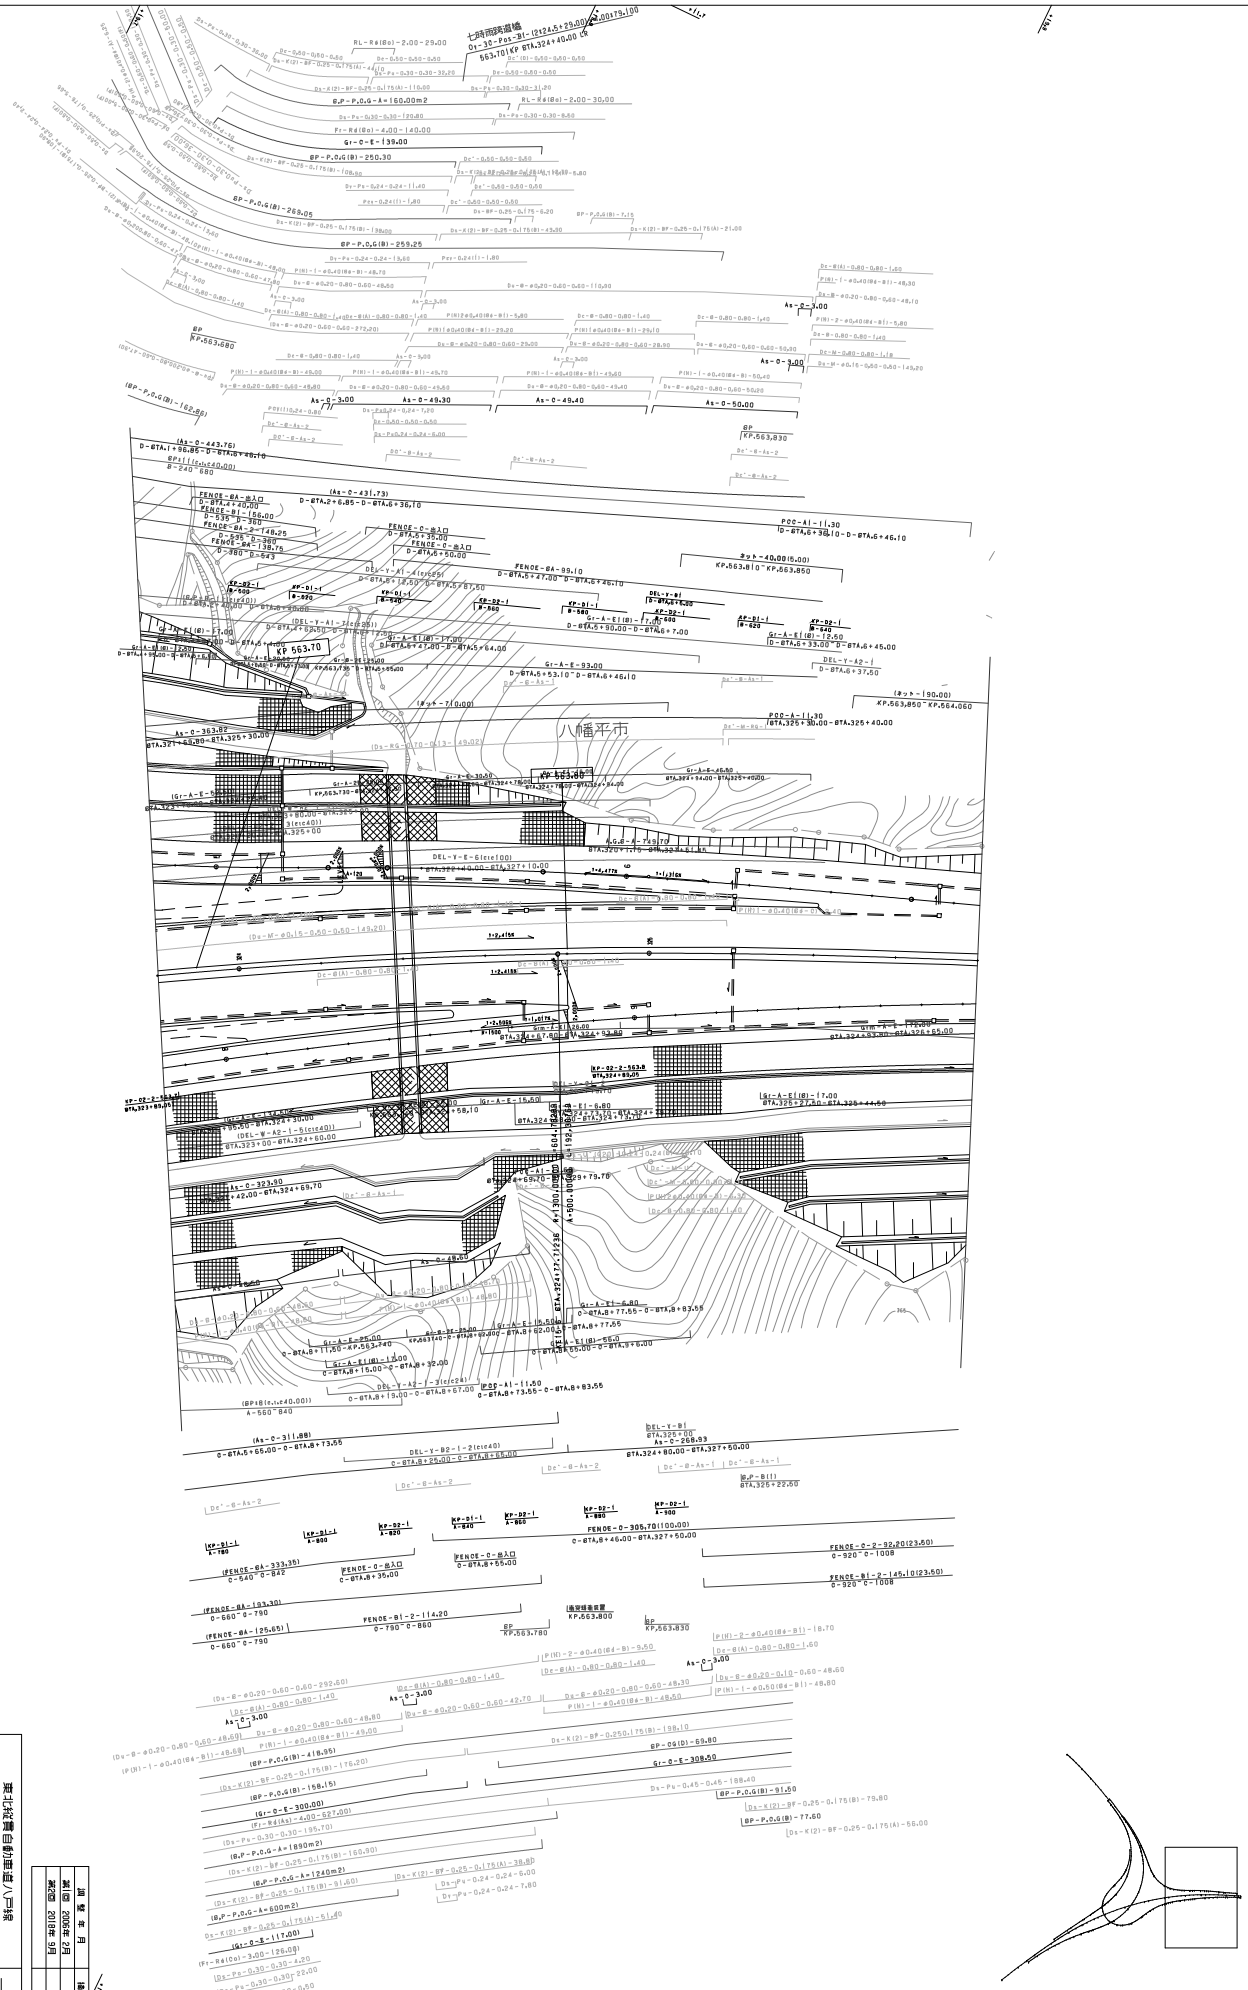

東北横断自動車道八戸線 八戸自動車道（安代JCT～八戸）	—
工種	管理用平面図
安代ジャンクション～八戸 KP.563.063～KP.563.910 (STA.318+00～STA.325+40) (KP.563.011～KP.563.910) (STA.317+00～STA.0+00)	縮尺 1/500
	4 / 6


検査	
検査	

東日本高速道路（株） 東北支社

訂正年月	摘要
第1回 2008年2月	
第2回 2010年1月	
第3回 2010年9月	

東北縦貫自動車道 八戸線
八戸自動車道（安代JCT～八戸）

工種 ——

管理用平面図

名称 安代ジャンクション
KP.563.190～KP.563.853
STA.318+00～STA.325+40
(KP.563.011～KP.563.910)
(STA.317+00～STA.0+00)

縮尺 1/500

5/6

東日本高速道路（株） 東北支社

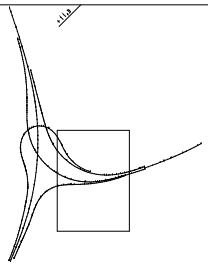

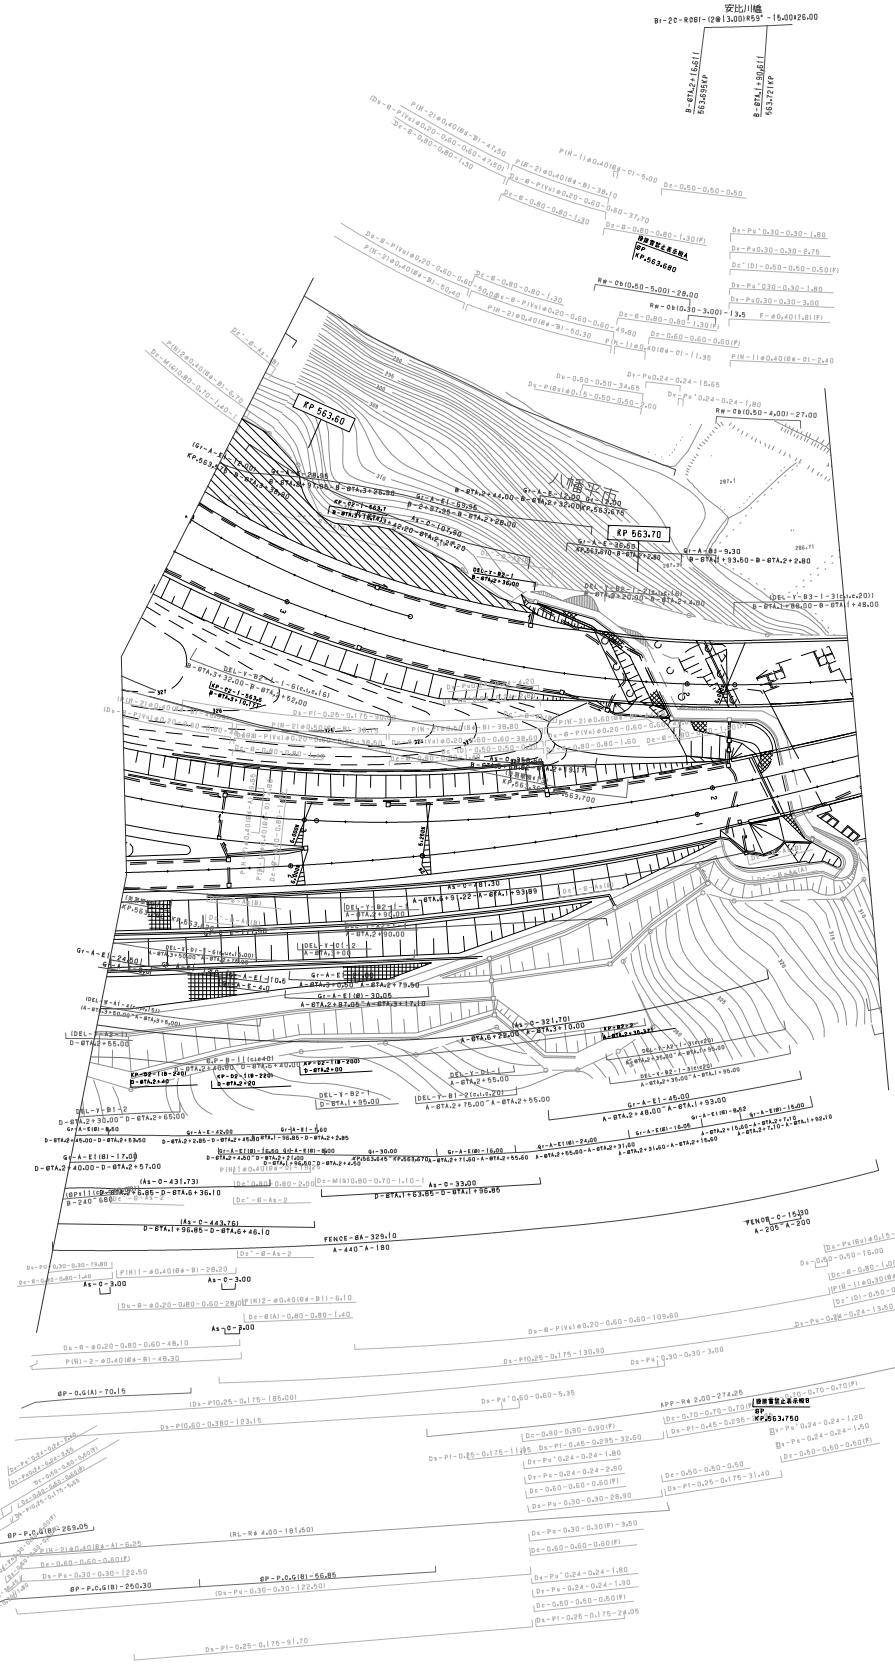

調 整 年 月	摘 要
第1回 2006年 2月	
第2回 2018年 9月	

東北縦貫自動車道八戸線 八戸自動車道（安代ＪＣＴ～八戸）			——
工種	管理用平面図		——
名称	安代ジャンクション KP.563.190～KP.563.853 STA.318+00～STA.325+40 (KP.563.011～KP.563.910) (STA.317+00～STA.0+00)	縮尺 1/500	6 6
東日本高速道路（株） 東北支社			

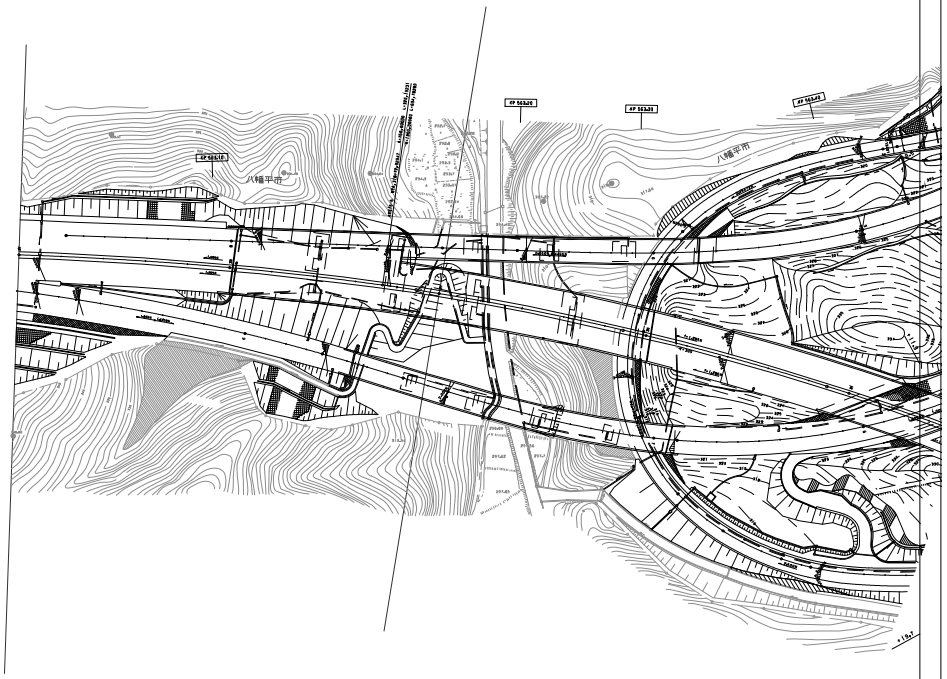

調整年月		摘要
第1回	2006年 2月	
第2回	2015年 2月	
第3回	2016年 1月	
第4回	2018年 9月	

東北縦貫自動車道八戸線 八戸自動車道 （安代ＪＣＴ～浄法寺）			——
工種	管理用平面図		——
名称	KP.563.000～KP.563.160 STA.317+00～STA.319+00	縮尺 1/1000	1 21
東日本高速道路（株） 東北支社			

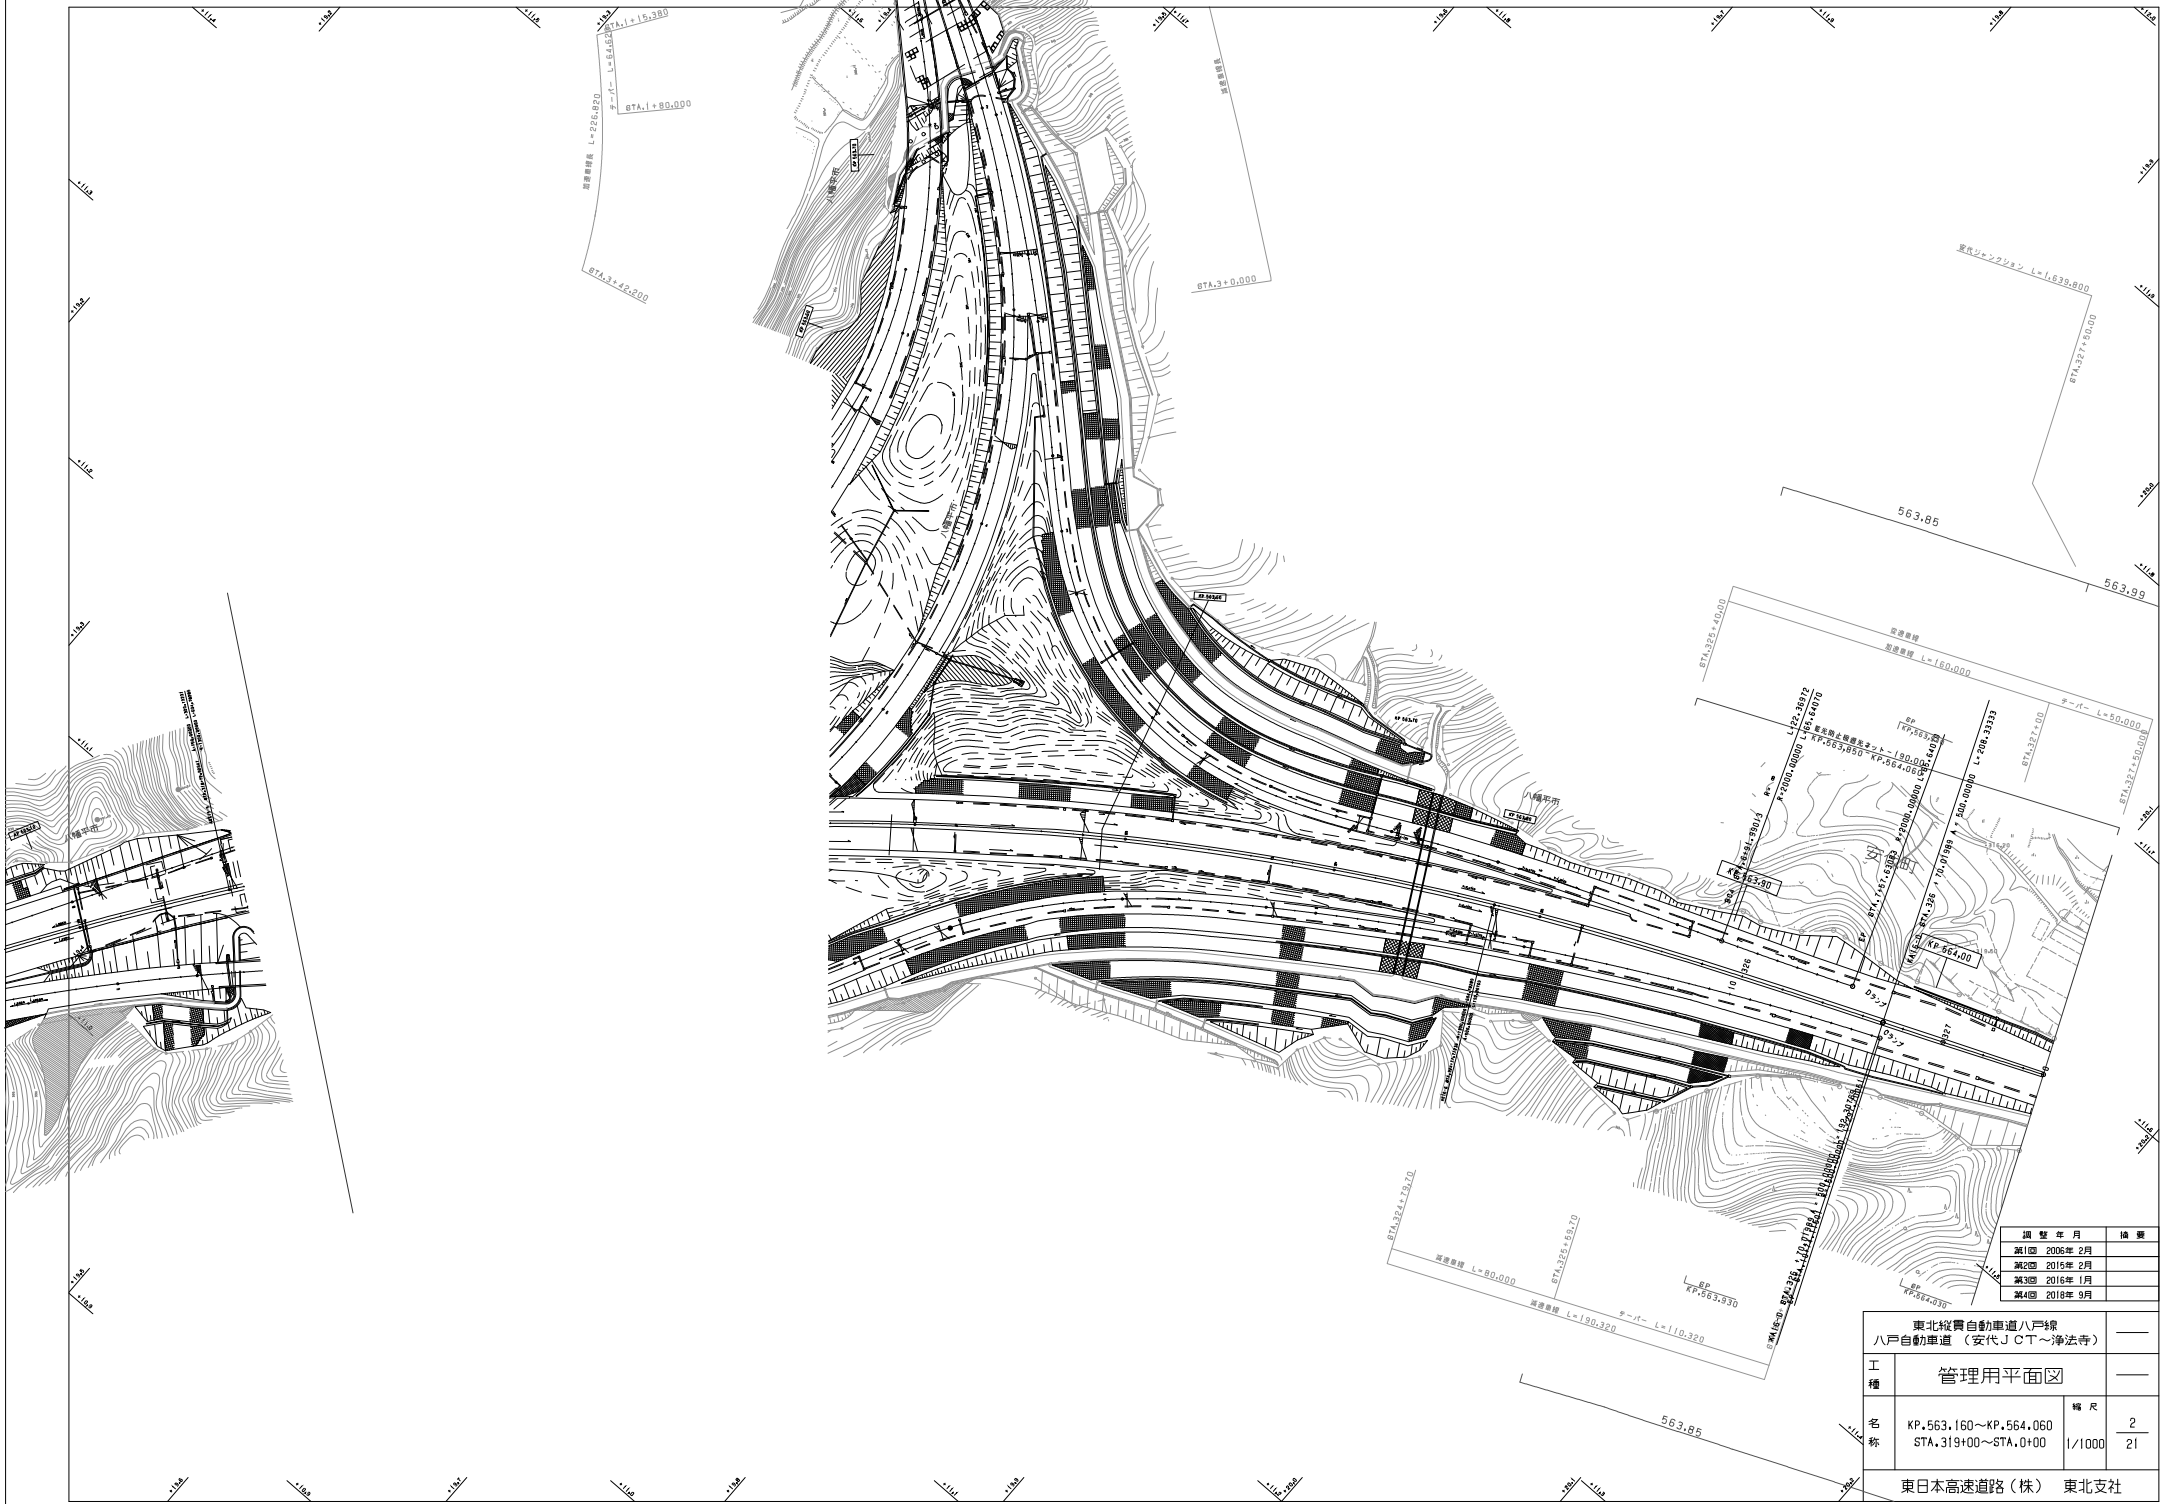
563.85
563.99
563.85
KP.563.160
KP.564.060
KP.564.00
KP.563.930
KP.563.00
STA.319+00
STA.0+00
STA.3+0.000
STA.3+42.200
STA.1+80.000
STA.1+15.380
STA.327+50.00
STA.325+40.00
STA.324+79.10
STA.325+63.10
STA.327+00
STA.327+50.000
八幡平市
安代ジャンクション L=1,639.800
加速車線 L=160.000
テーパー L=50.000
減速車線 L=80.000
減速車線 L=190.320
テーパー L=110.320
加速車線 L=226.820
テーパー L=64.620
L=20.28872
R=2000.00000 L=165.64170
R=2000.00000 L=208.33333

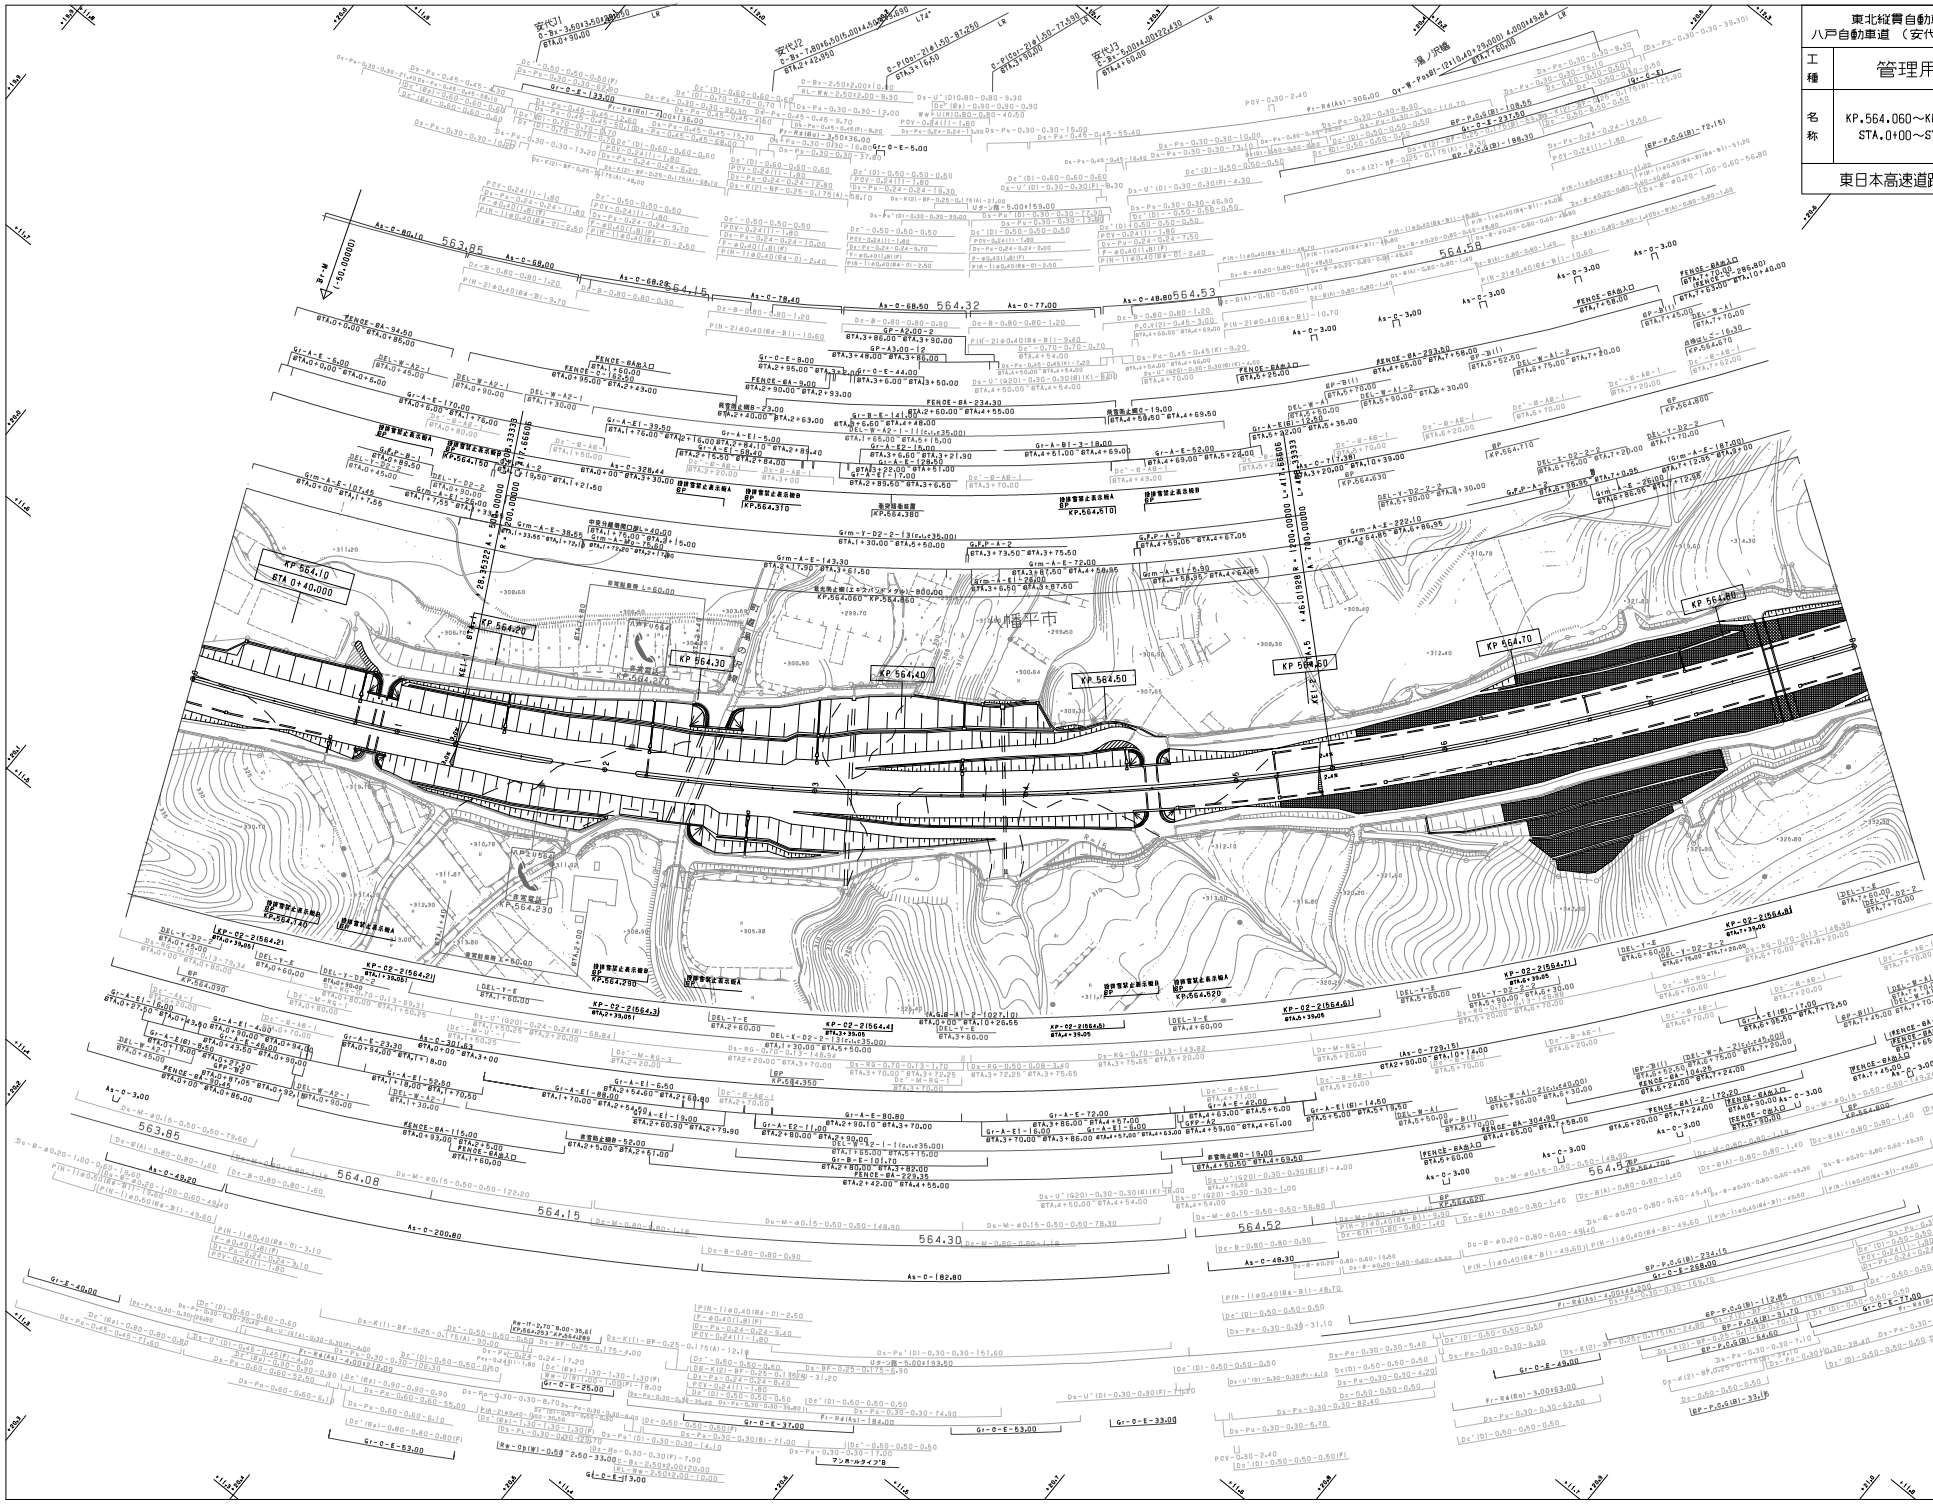

東北縦貫自動車道八戸線 八戸自動車道 （安代ＪＣＴ～浄法寺）		
工種	管理用平面図	
名称	KP.564.060～KP.564.860 STA.0+00～STA.8+00	縮尺 1/1000
		3 / 21
東日本高速道路（株） 東北支社		

調整年月	摘要
第1図 2006年 2月	
第2図 2018年 9月	

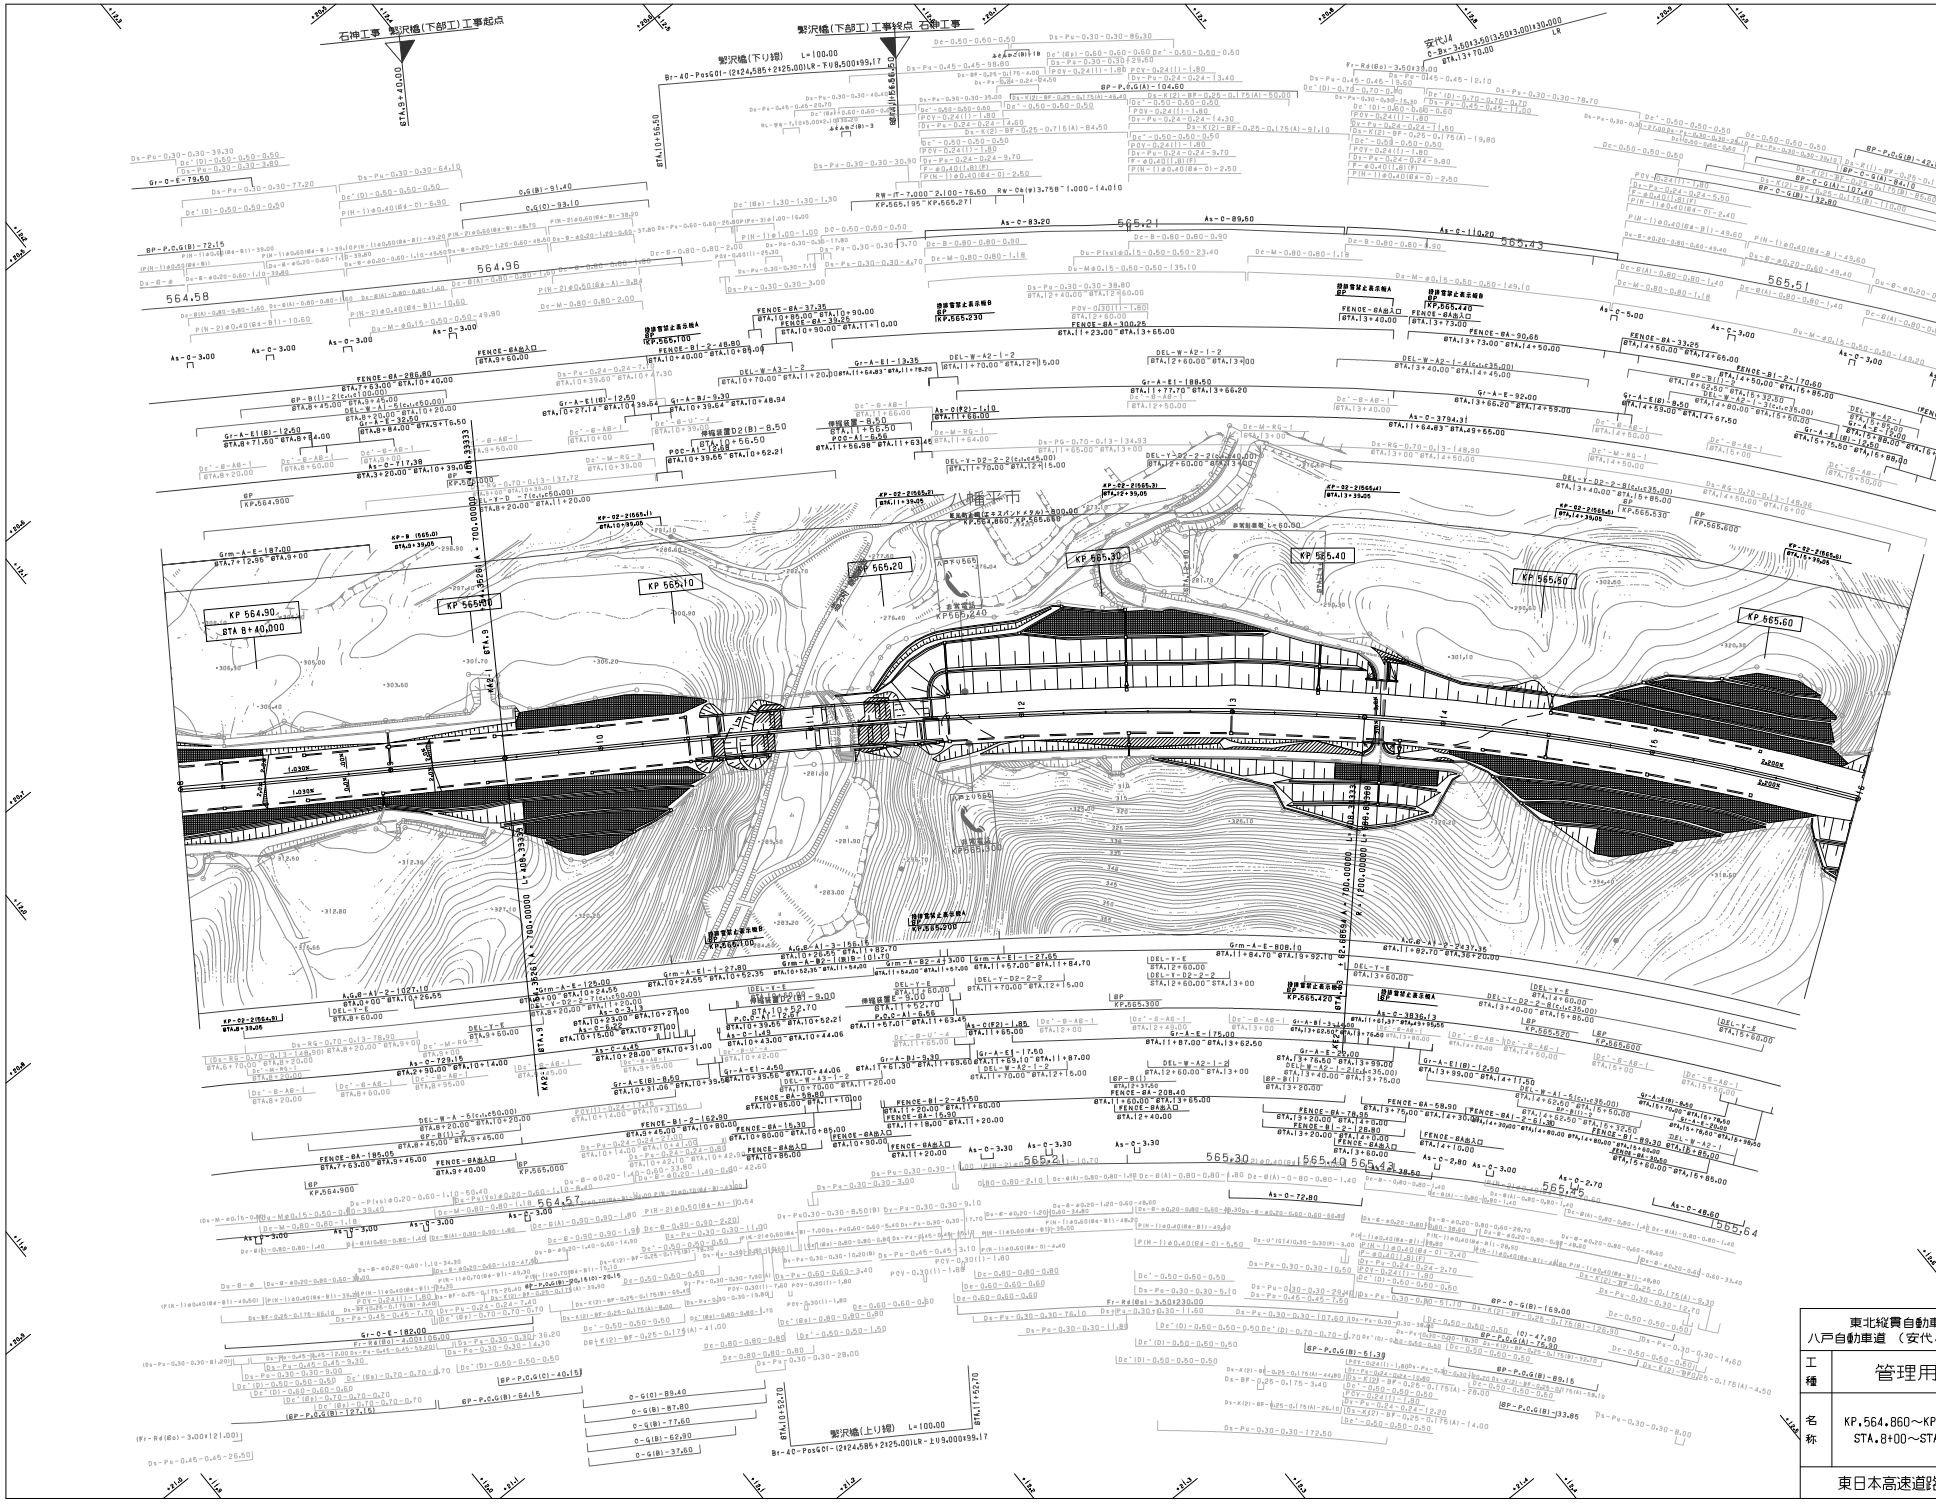

調整年月	摘要
第1回 2006年2月	
第2回 2015年1月	
第3回 2018年9月	
第4回 2020年3月	

東北縦貫自動車道八戸線 八戸自動車道 （安代ＪＣＴ～浄法寺）			——
工種	管理用平面図		——
名称	KP.564.860～KP.565.660 STA.8+00～STA.16+00	縮尺 1/1000	4 21

東日本高速道路（株） 東北支社

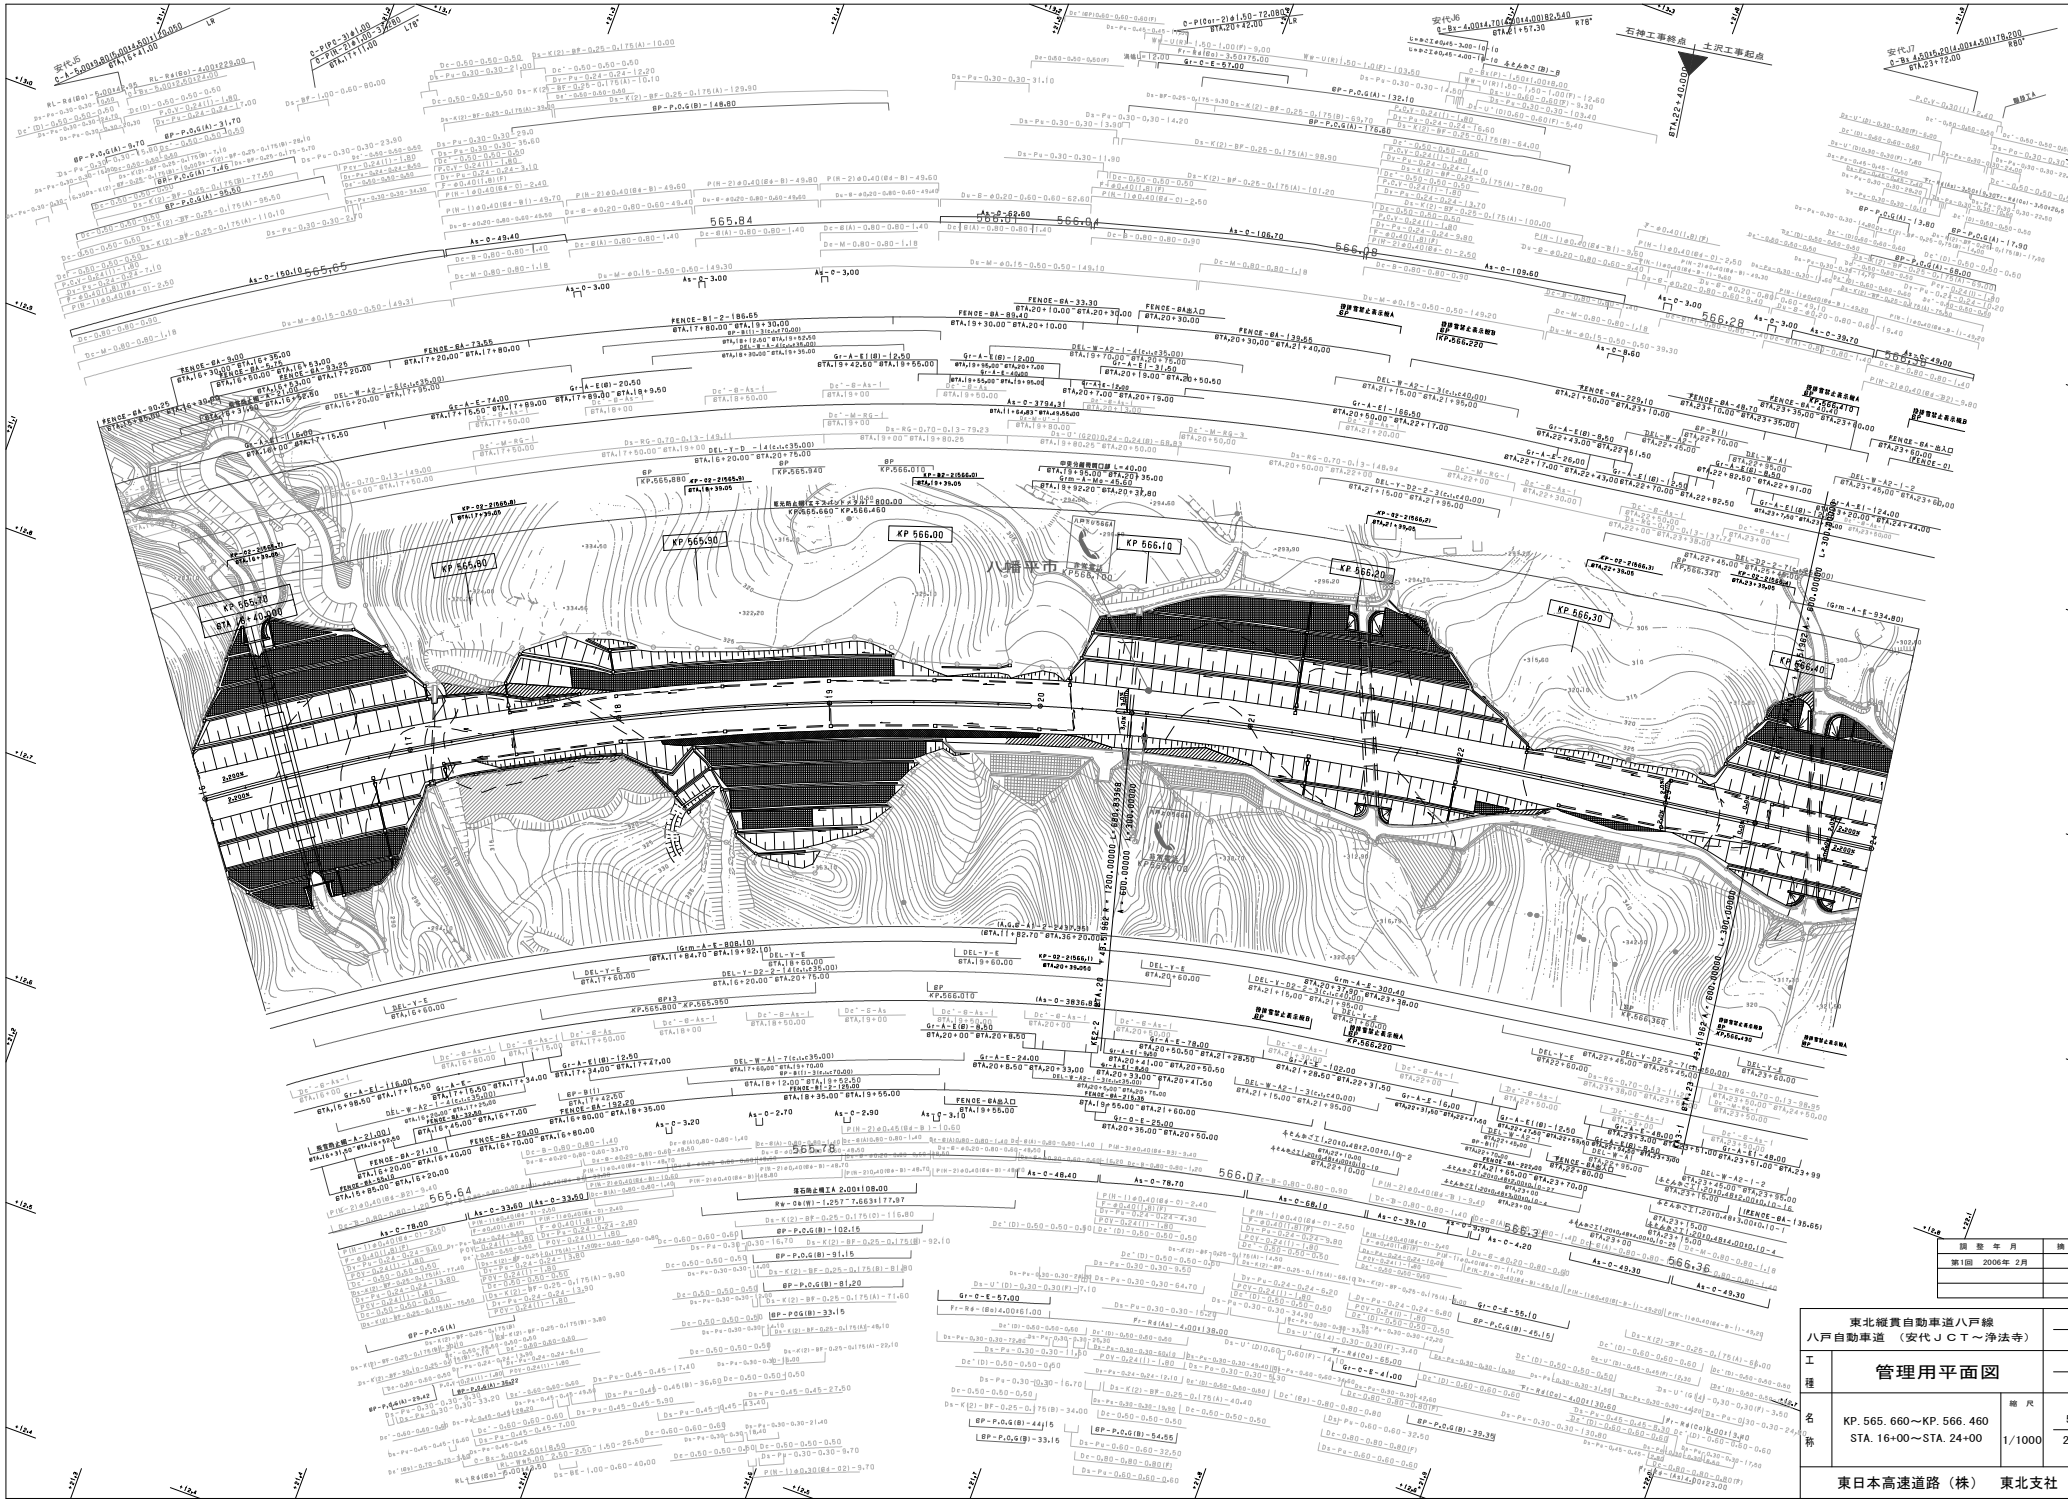

調整年月	摘要
第1回 2006年 2月	

東北縦貫自動車道八戸線 八戸自動車道 （安代ＪＣＴ～浄法寺）			——
工種	管理用平面図		——
名称	KP. 565. 660～KP. 566. 460 STA. 16+00～STA. 24+00	縮尺 1/1000	5 21

東日本高速道路（株） 東北支社

東北縦貫自動車道八戸線 八戸自動車道 （安代ＪＣＴ～浄法寺）		
工種	管理用平面図	
名称	KP.566.460～KP.567.260 STA.24+00～STA.32+00	縮尺 1/1000
東日本高速道路（株） 東北支社		6 / 21

調整年月	摘要
第2回 2018年 9月	
第3回 2020年 3月	

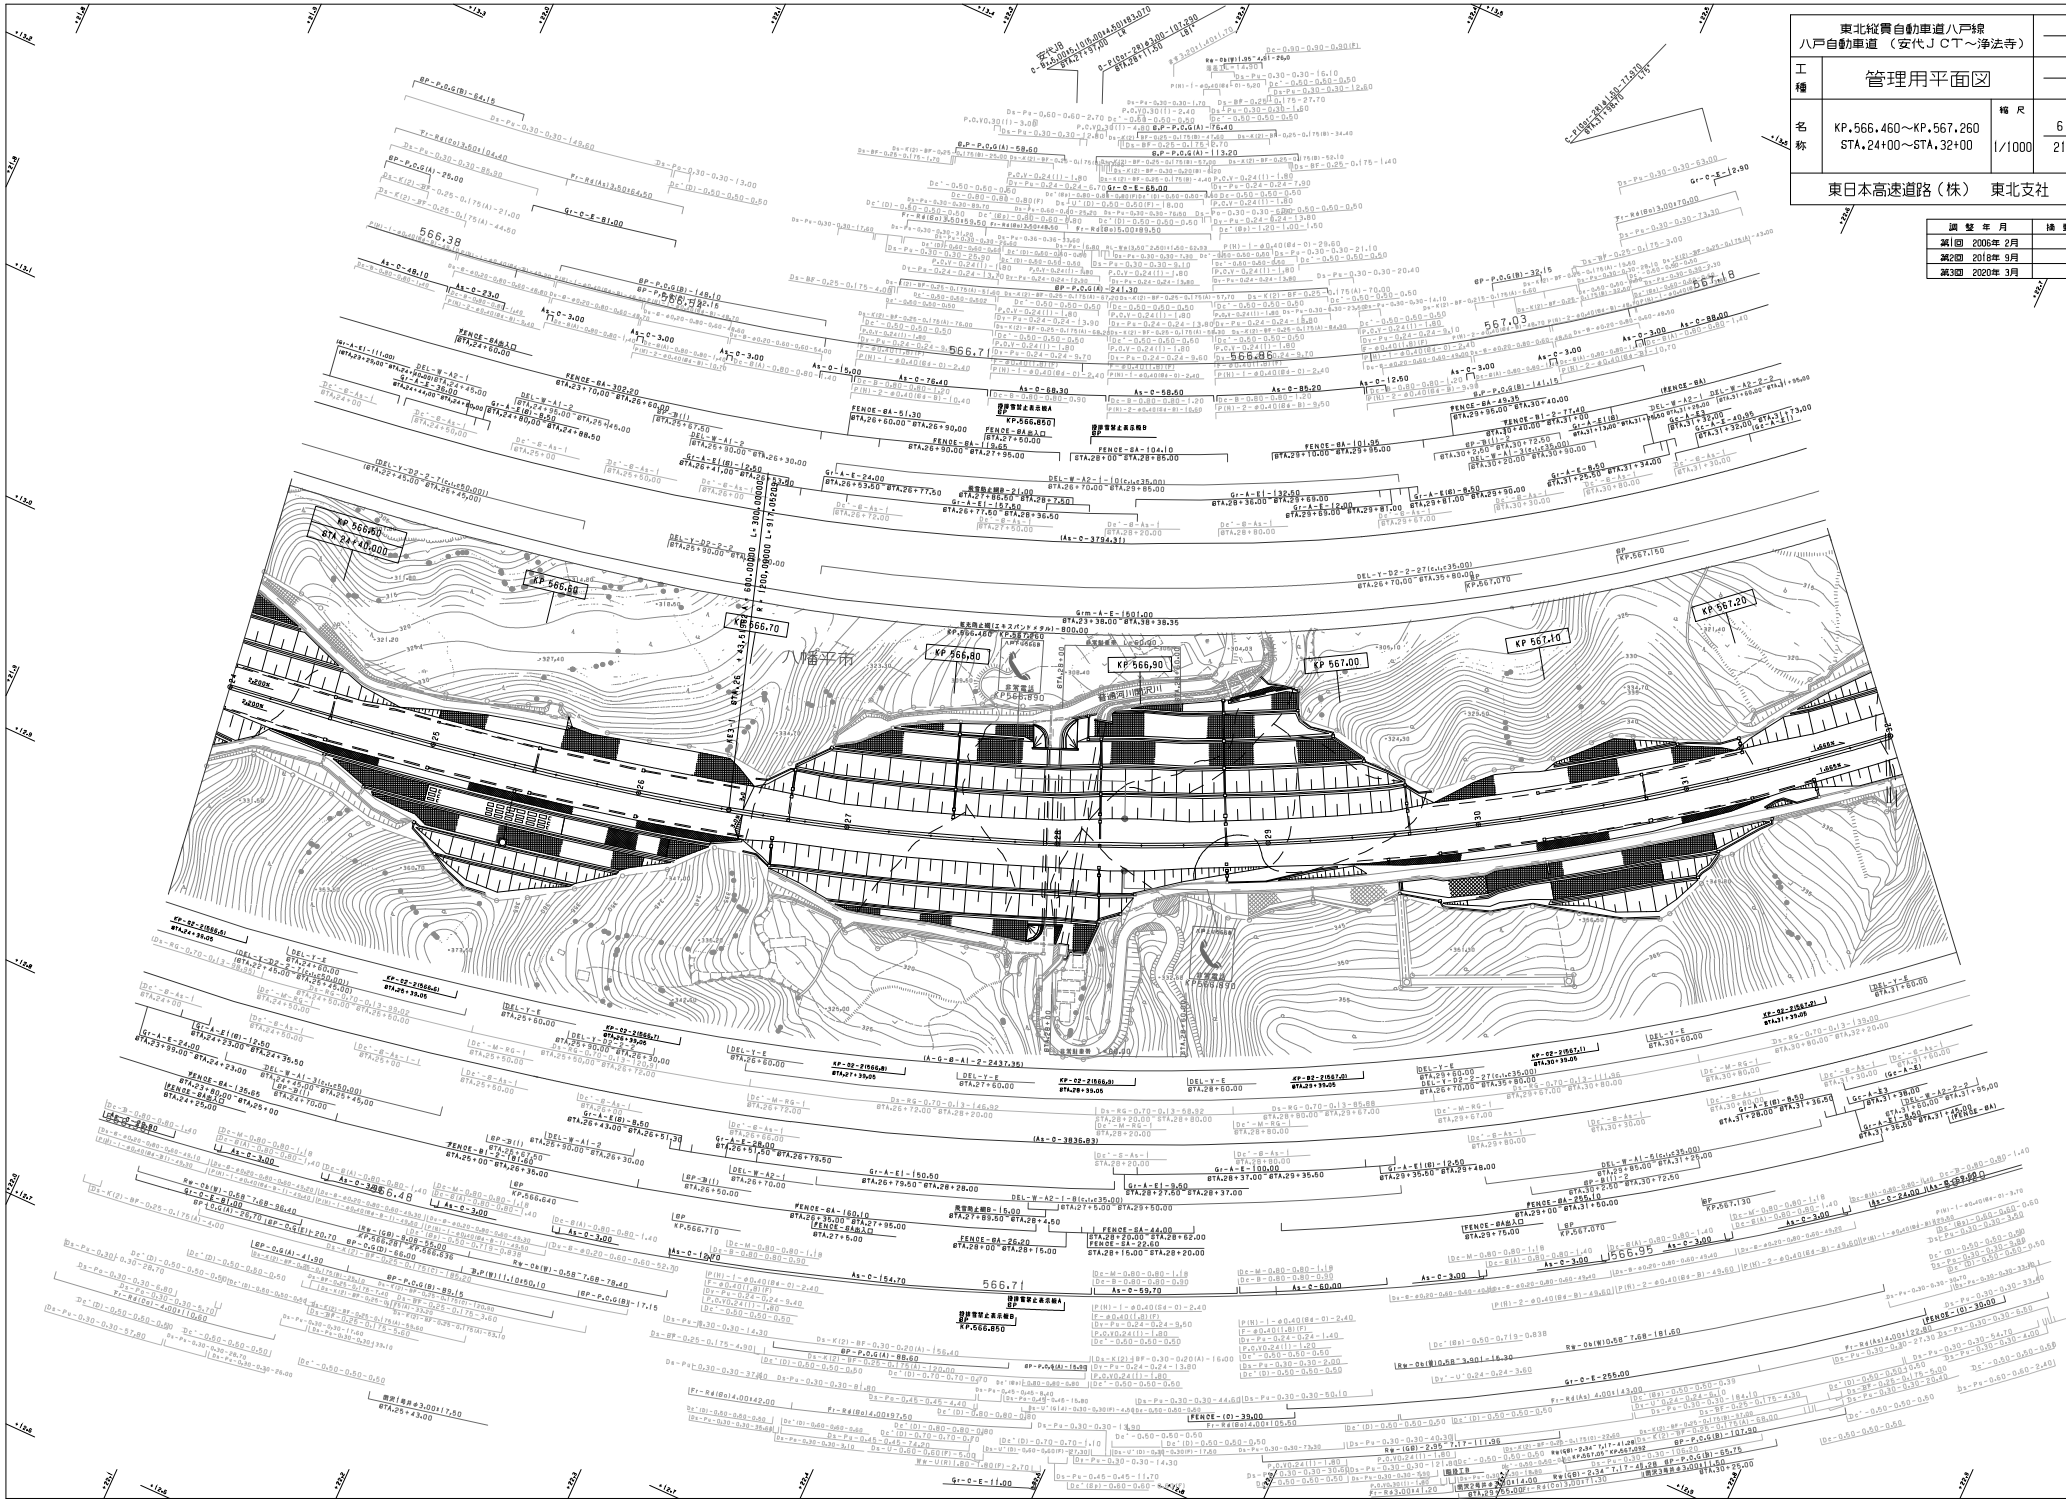

東北縦貫自動車道八戸線 八戸自動車道（安代ＪＣＴ～浄法寺）		—
工種	管理用平面図	—
名称	KP.567.260～KP.568.060 STA.32+00～STA.40+00	縮尺 1/1000
		7 / 21

東日本高速道路（株）　東北支社

調整年月	摘要
第1回 2006年 2月	
第2回 2019年 9月	
第3回 2020年 3月	

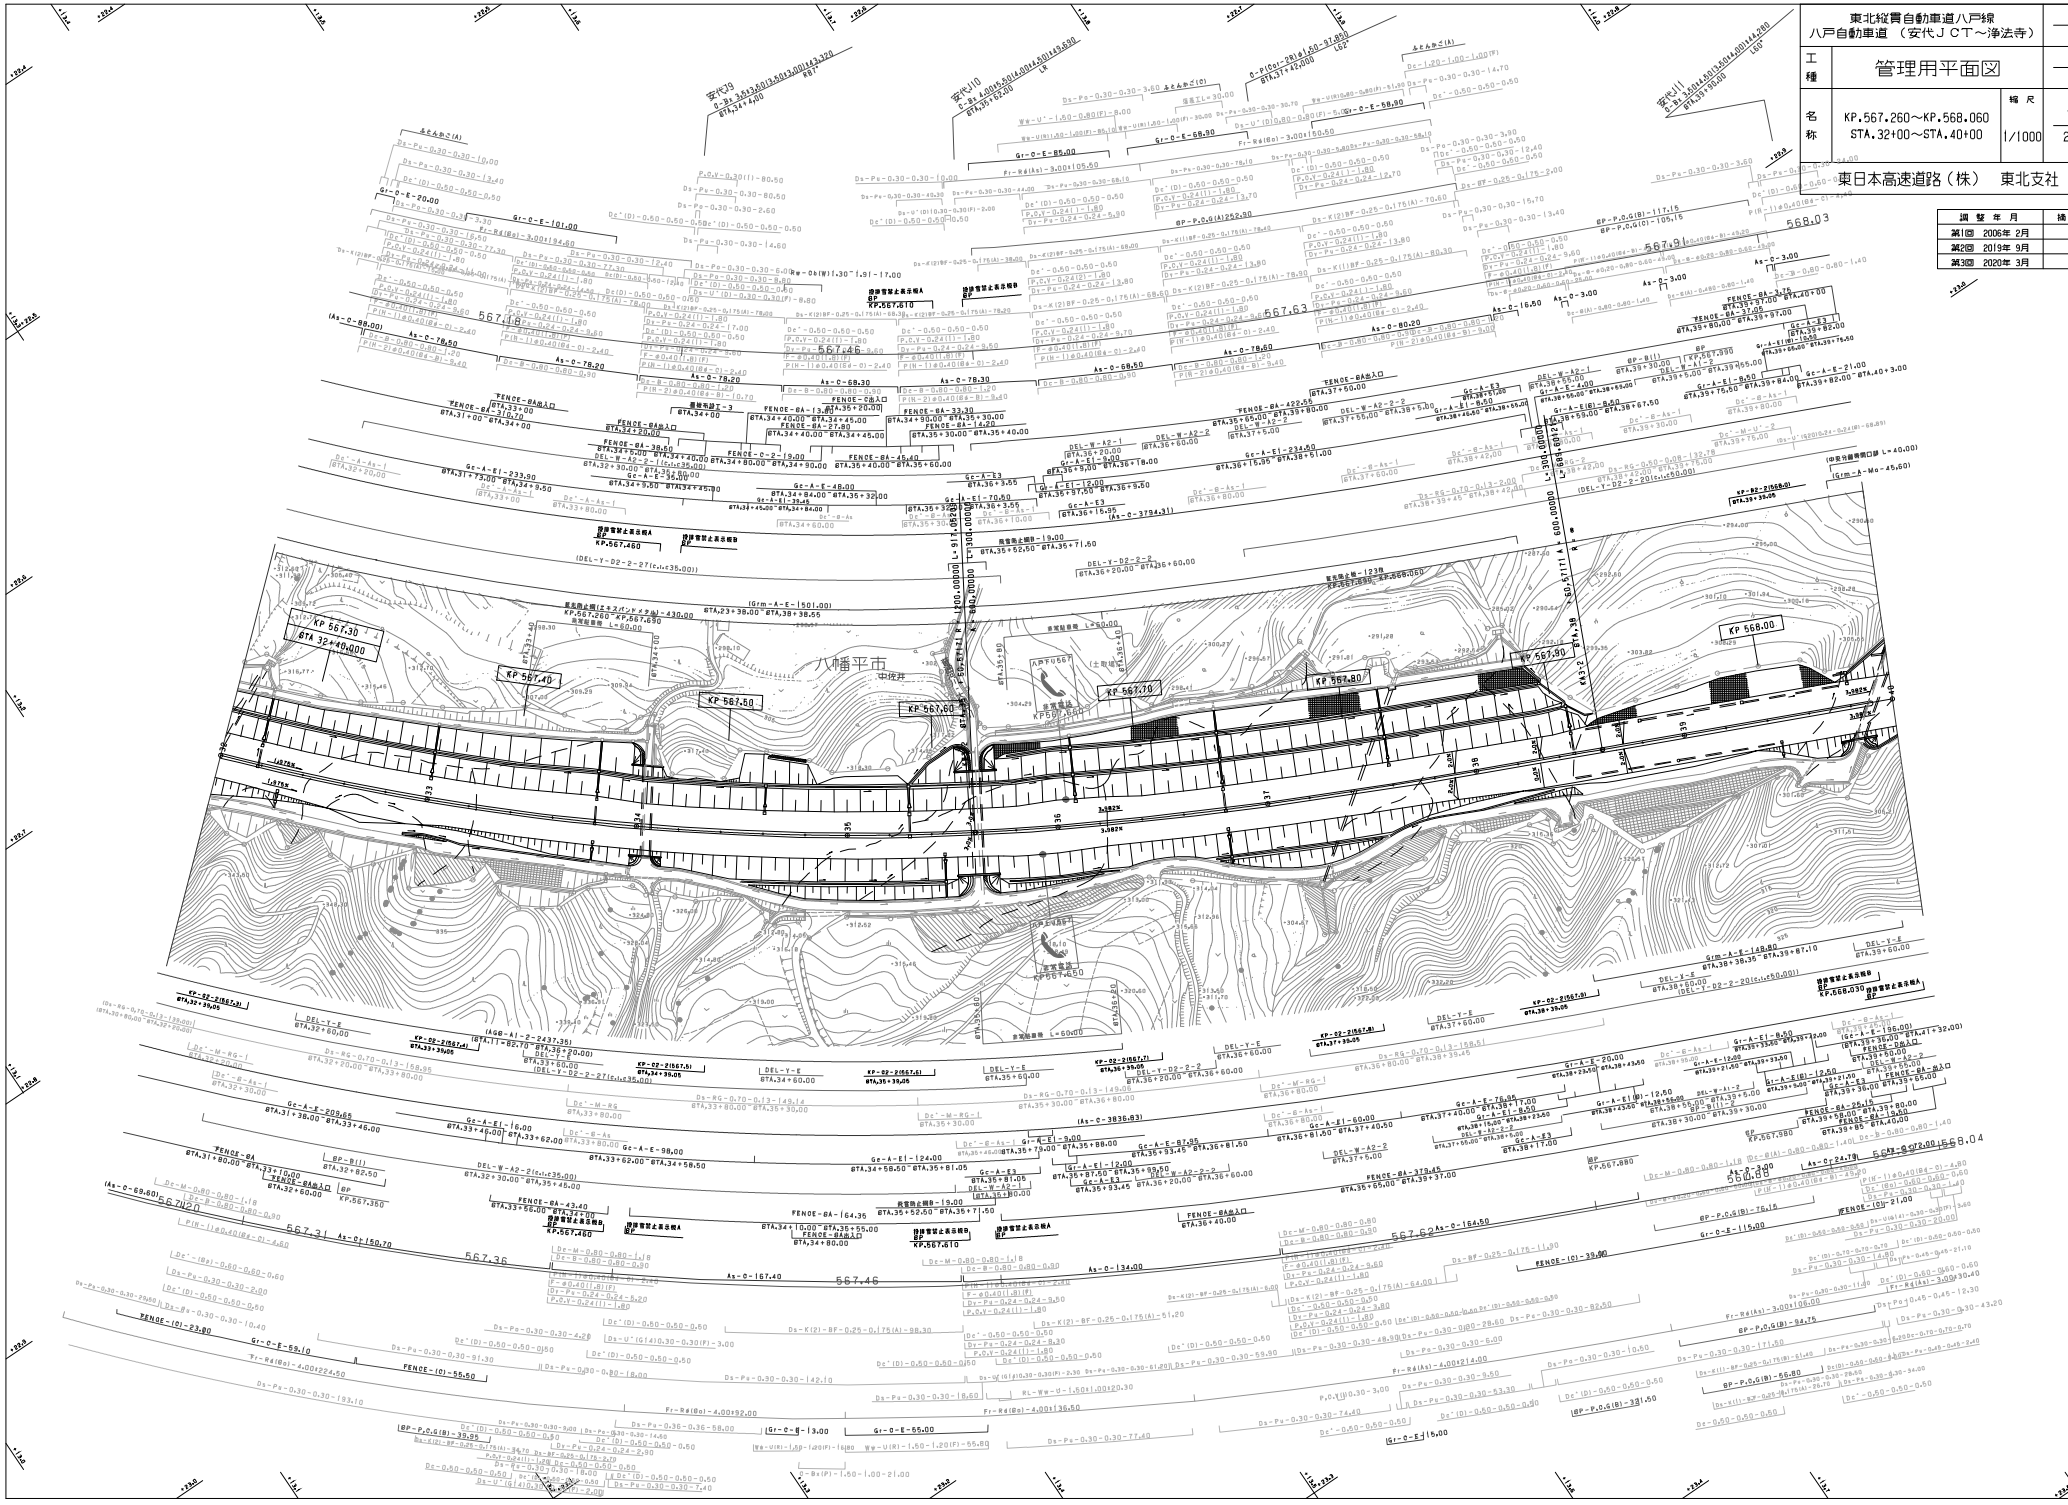

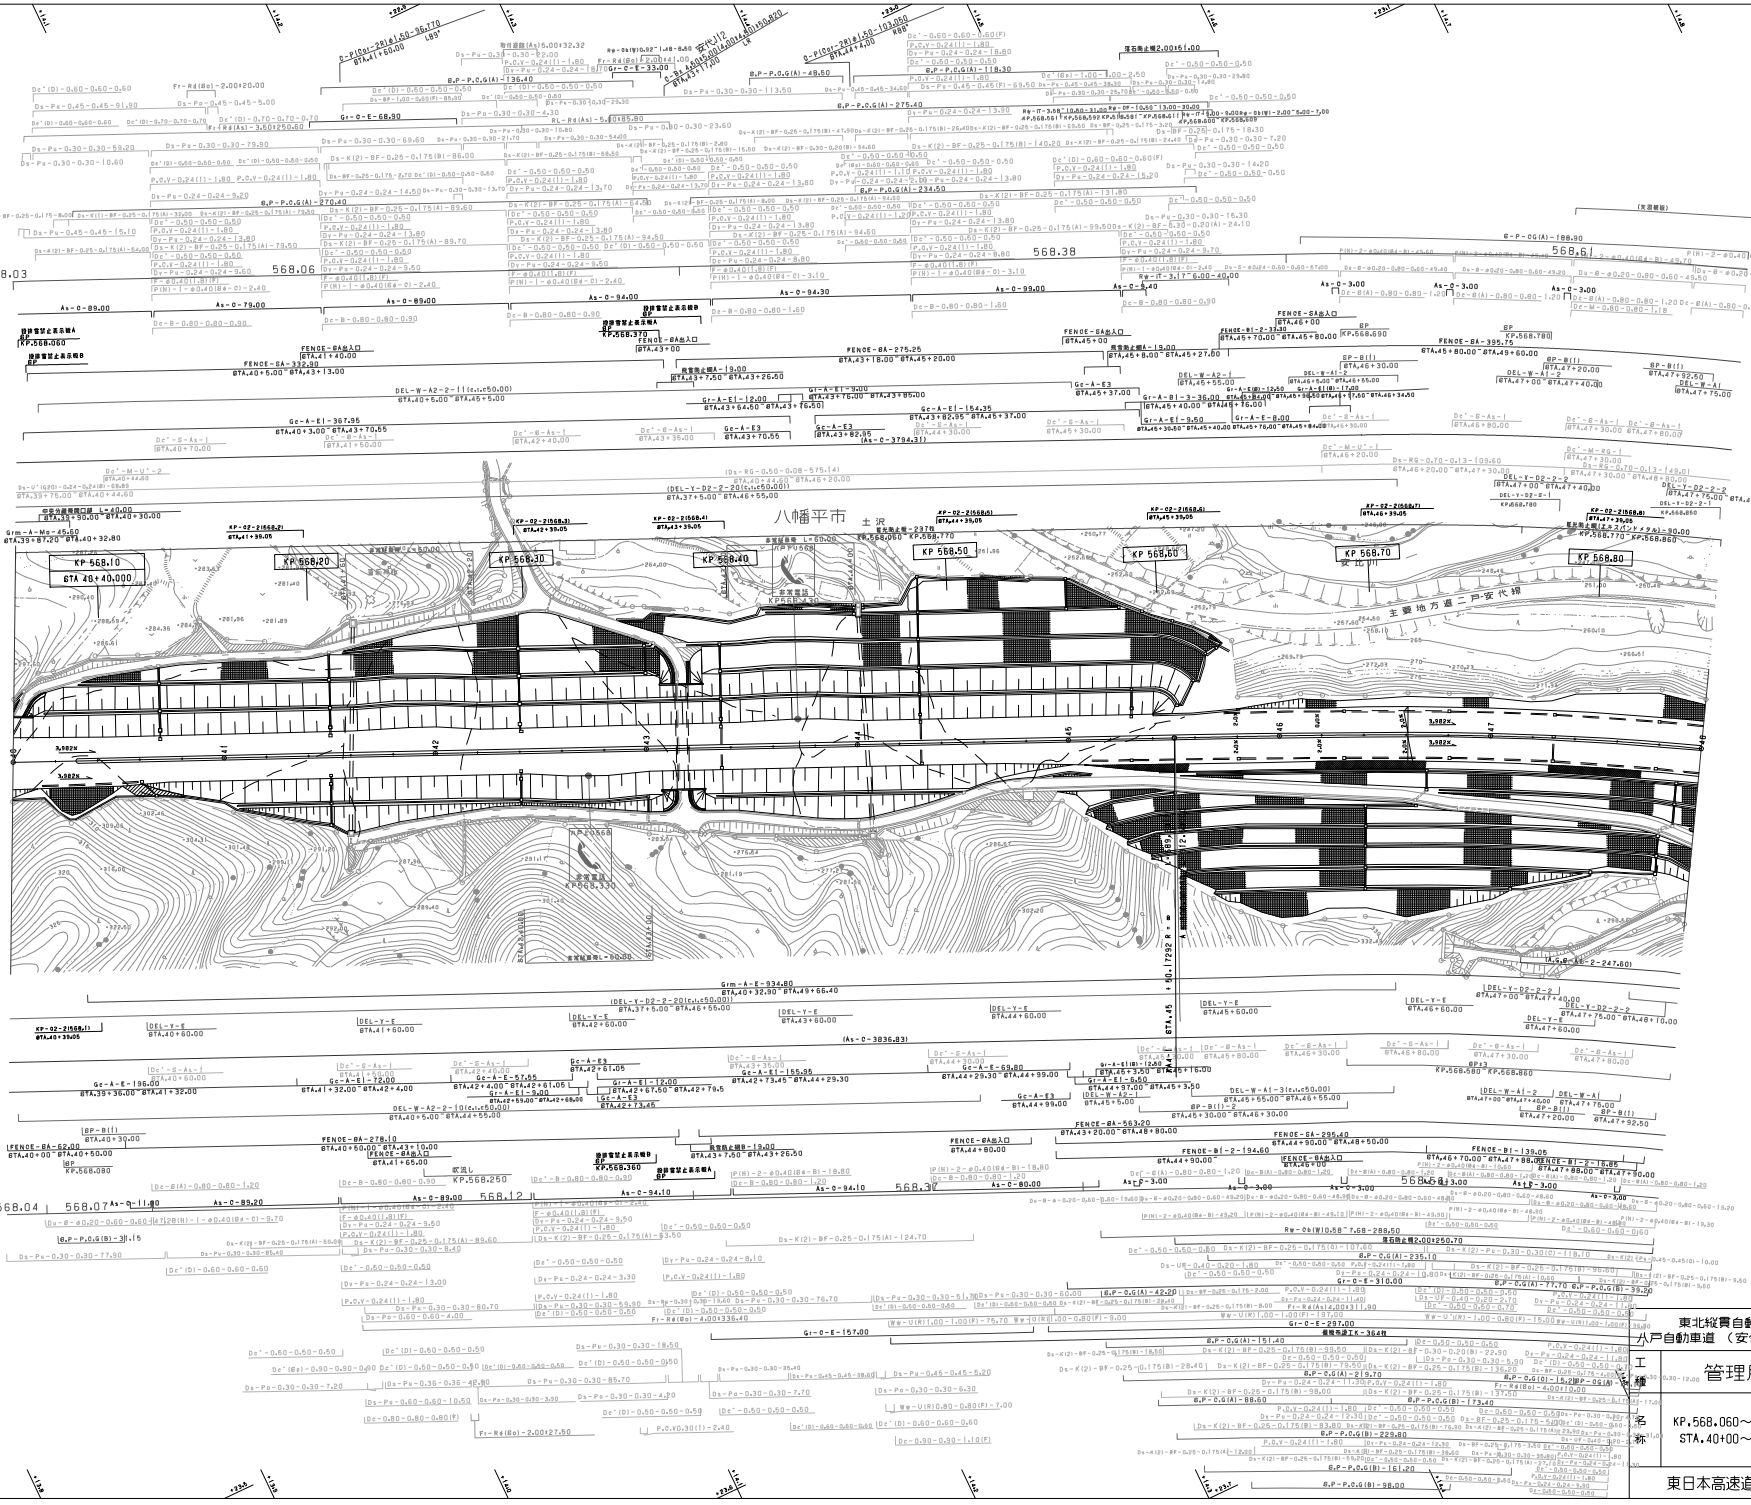

調整年月	摘要
第1回 2006年2月	
第2回 2014年2月	
第3回 2018年9月	
第4回 2020年3月	

東北縦貫自動車道八戸線
八戸自動車道（安代JCT～浄法寺）

工種 管理用平面図

名称 KP.568.060～KP.568.860
STA.40+00～STA.48+00

縮尺 1/1000

8/21

東日本高速道路（株） 東北支社

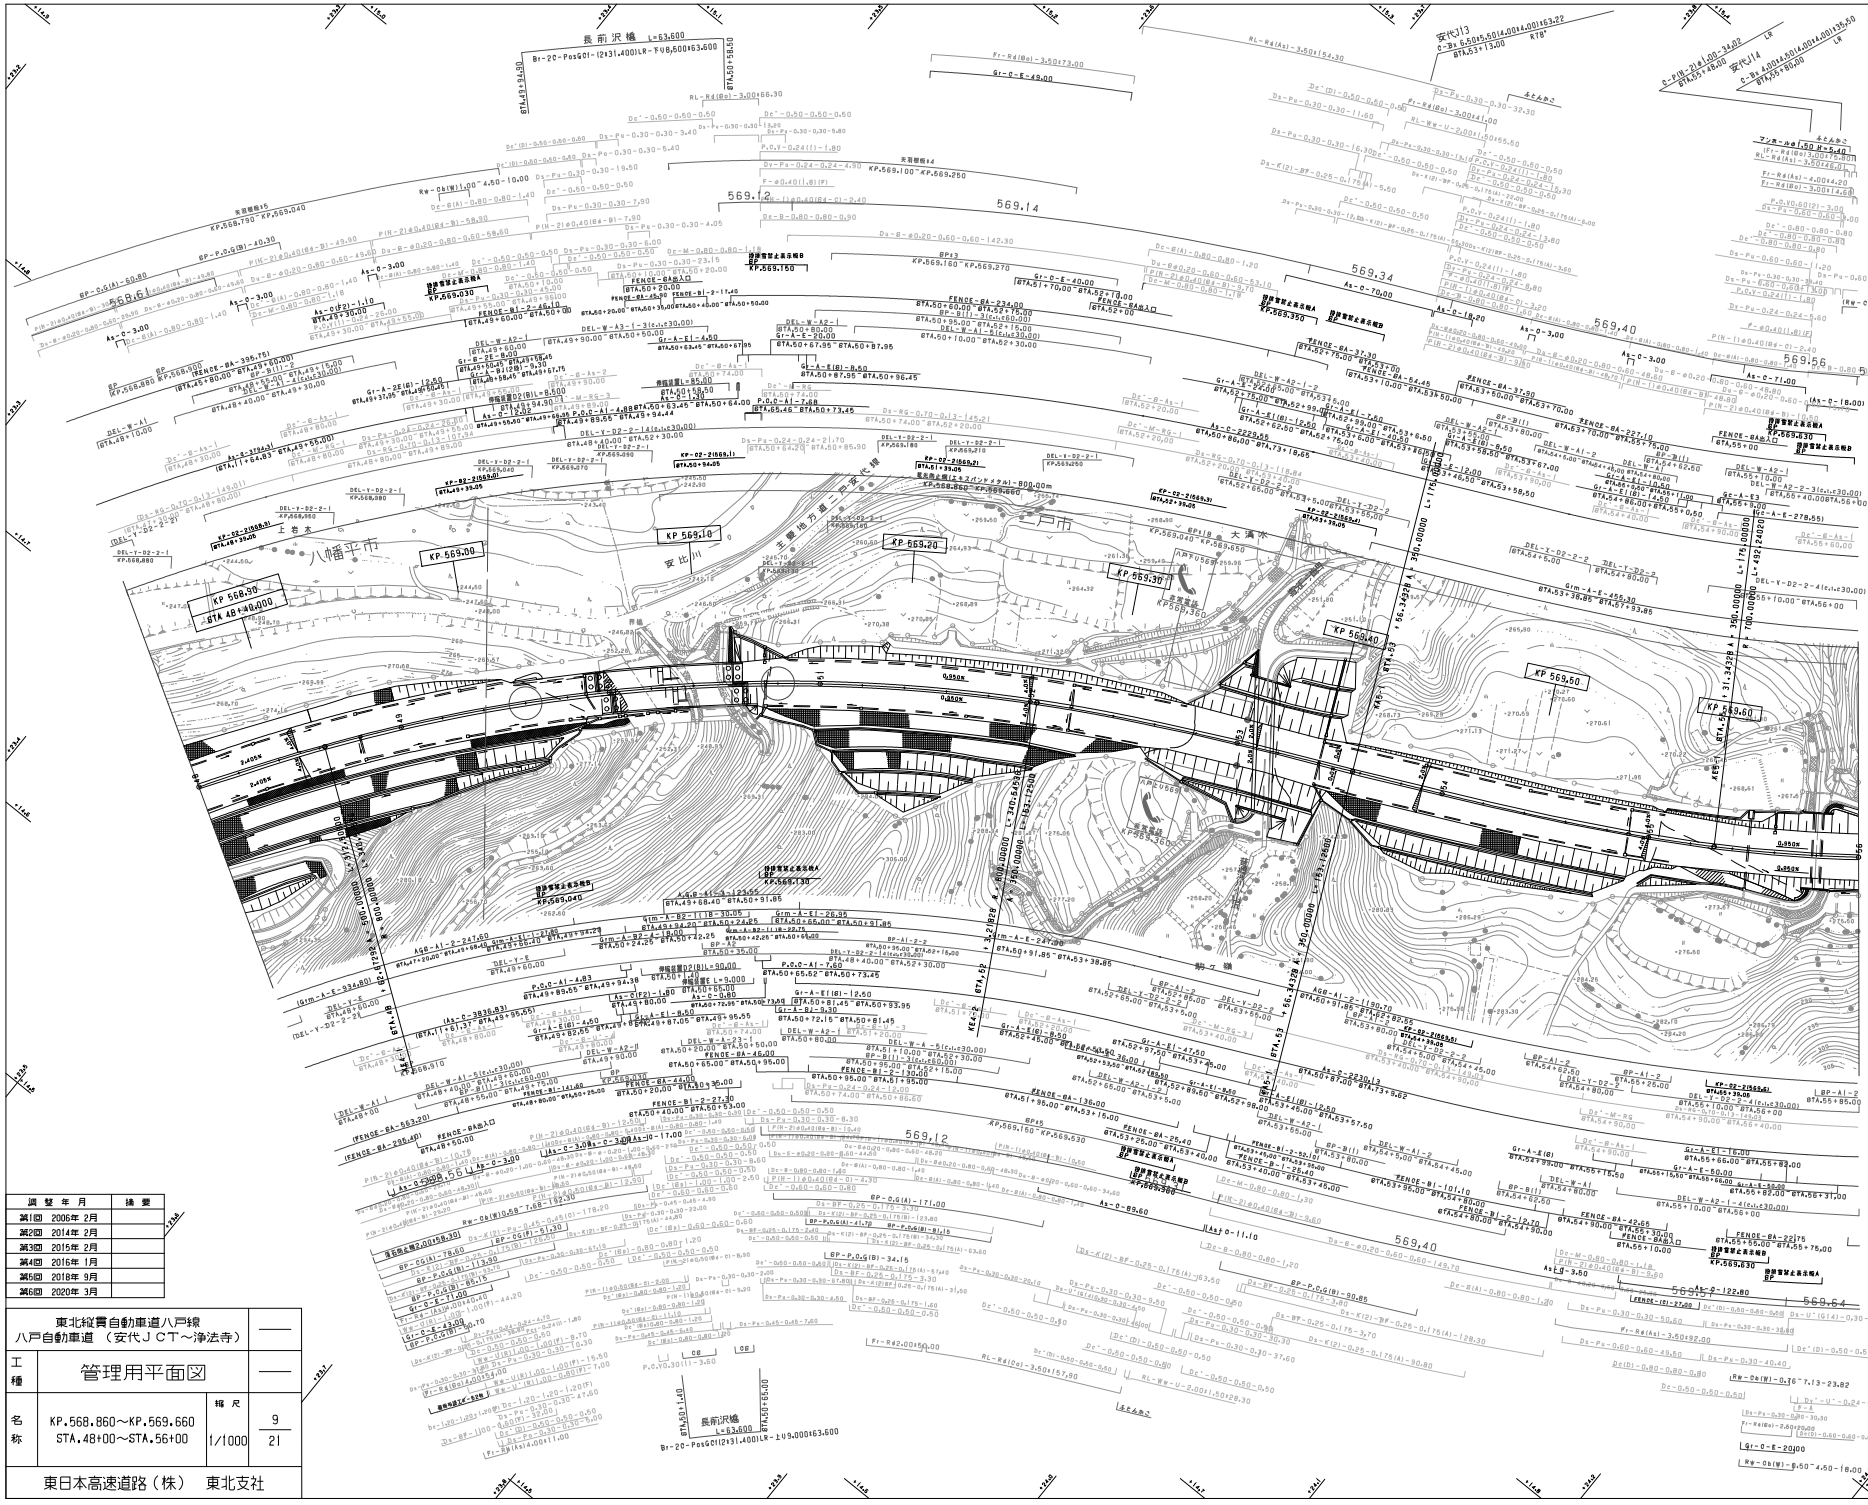

調整年月	摘要
第1回 2006年 2月	
第2回 2014年 2月	
第3回 2015年 2月	
第5回 2018年 9月	
第6回 2020年 3月	

東北縦貫自動車道八戸線 八戸自動車道 （安代ＪＣＴ～浄法寺）			——
工種	管理用平面図		——
名称	KP.568.860～KP.569.660 STA.48+00～STA.56+00	縮尺 1/1000	9 21

東日本高速道路（株） 東北支社

東北縦貫自動車道八戸線 八戸自動車道（安代ＪＣＴ～浄法寺）		—
工種	管理用平面図	—
名称	KP.569.660～KP.570.420 STA.56+00～STA.63+60	縮尺 1/1000
		10 / 21

東日本高速道路（株）　東北支社

調整年月	摘要
第1図 2006年 2月	
第2図 2020年 3月	
第3図 2021年 1月	

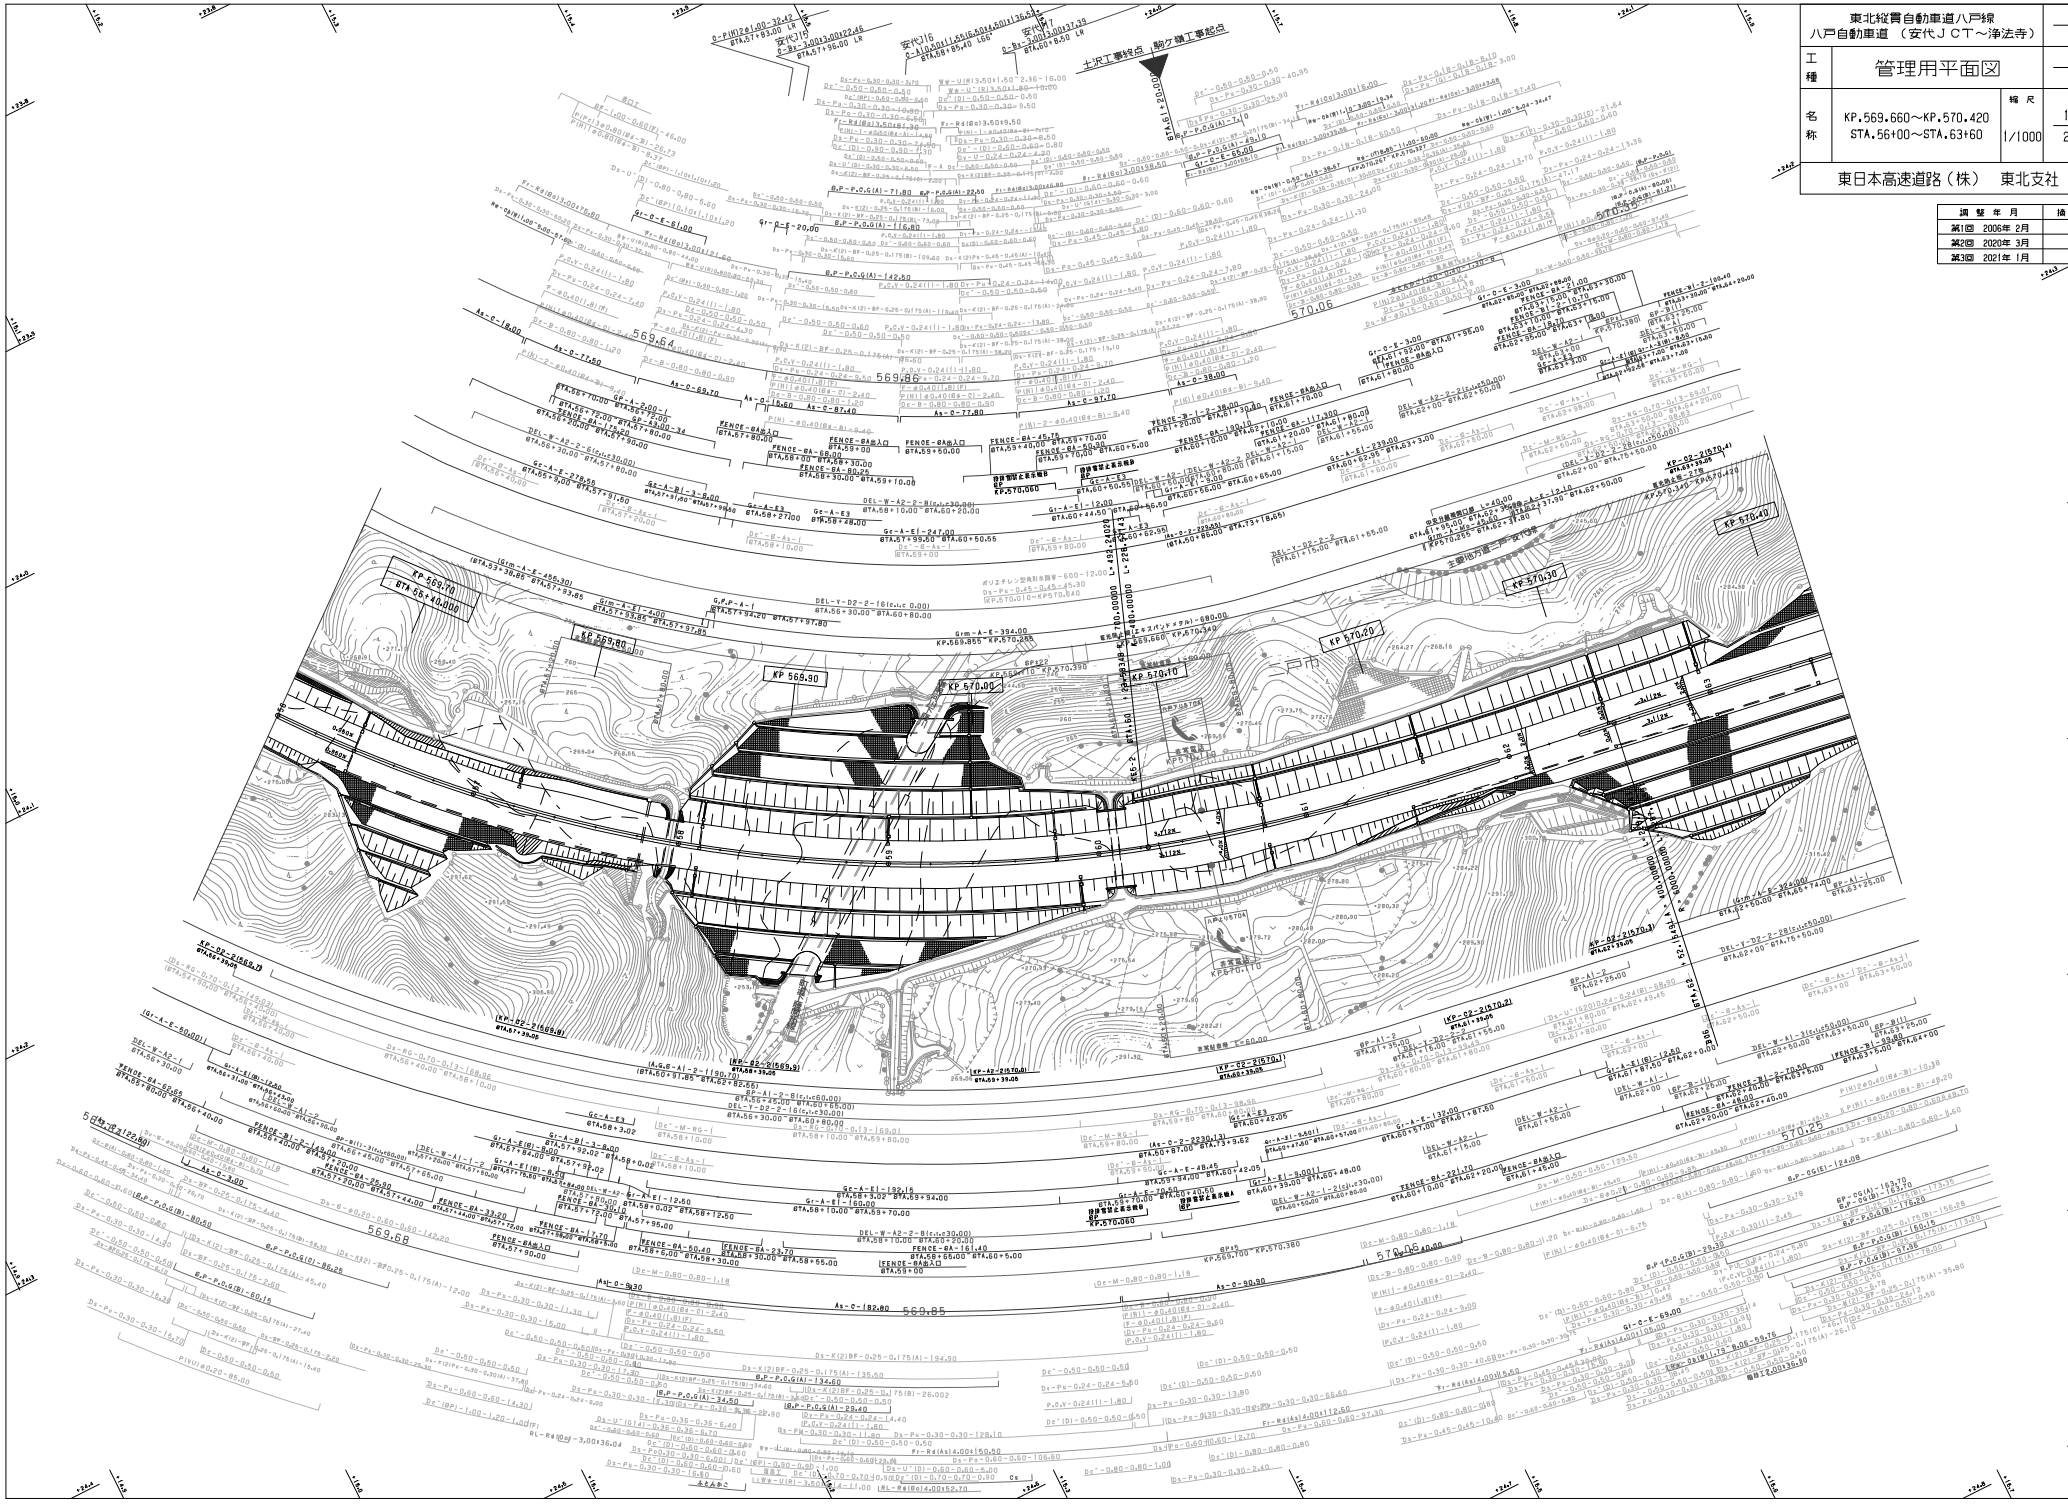

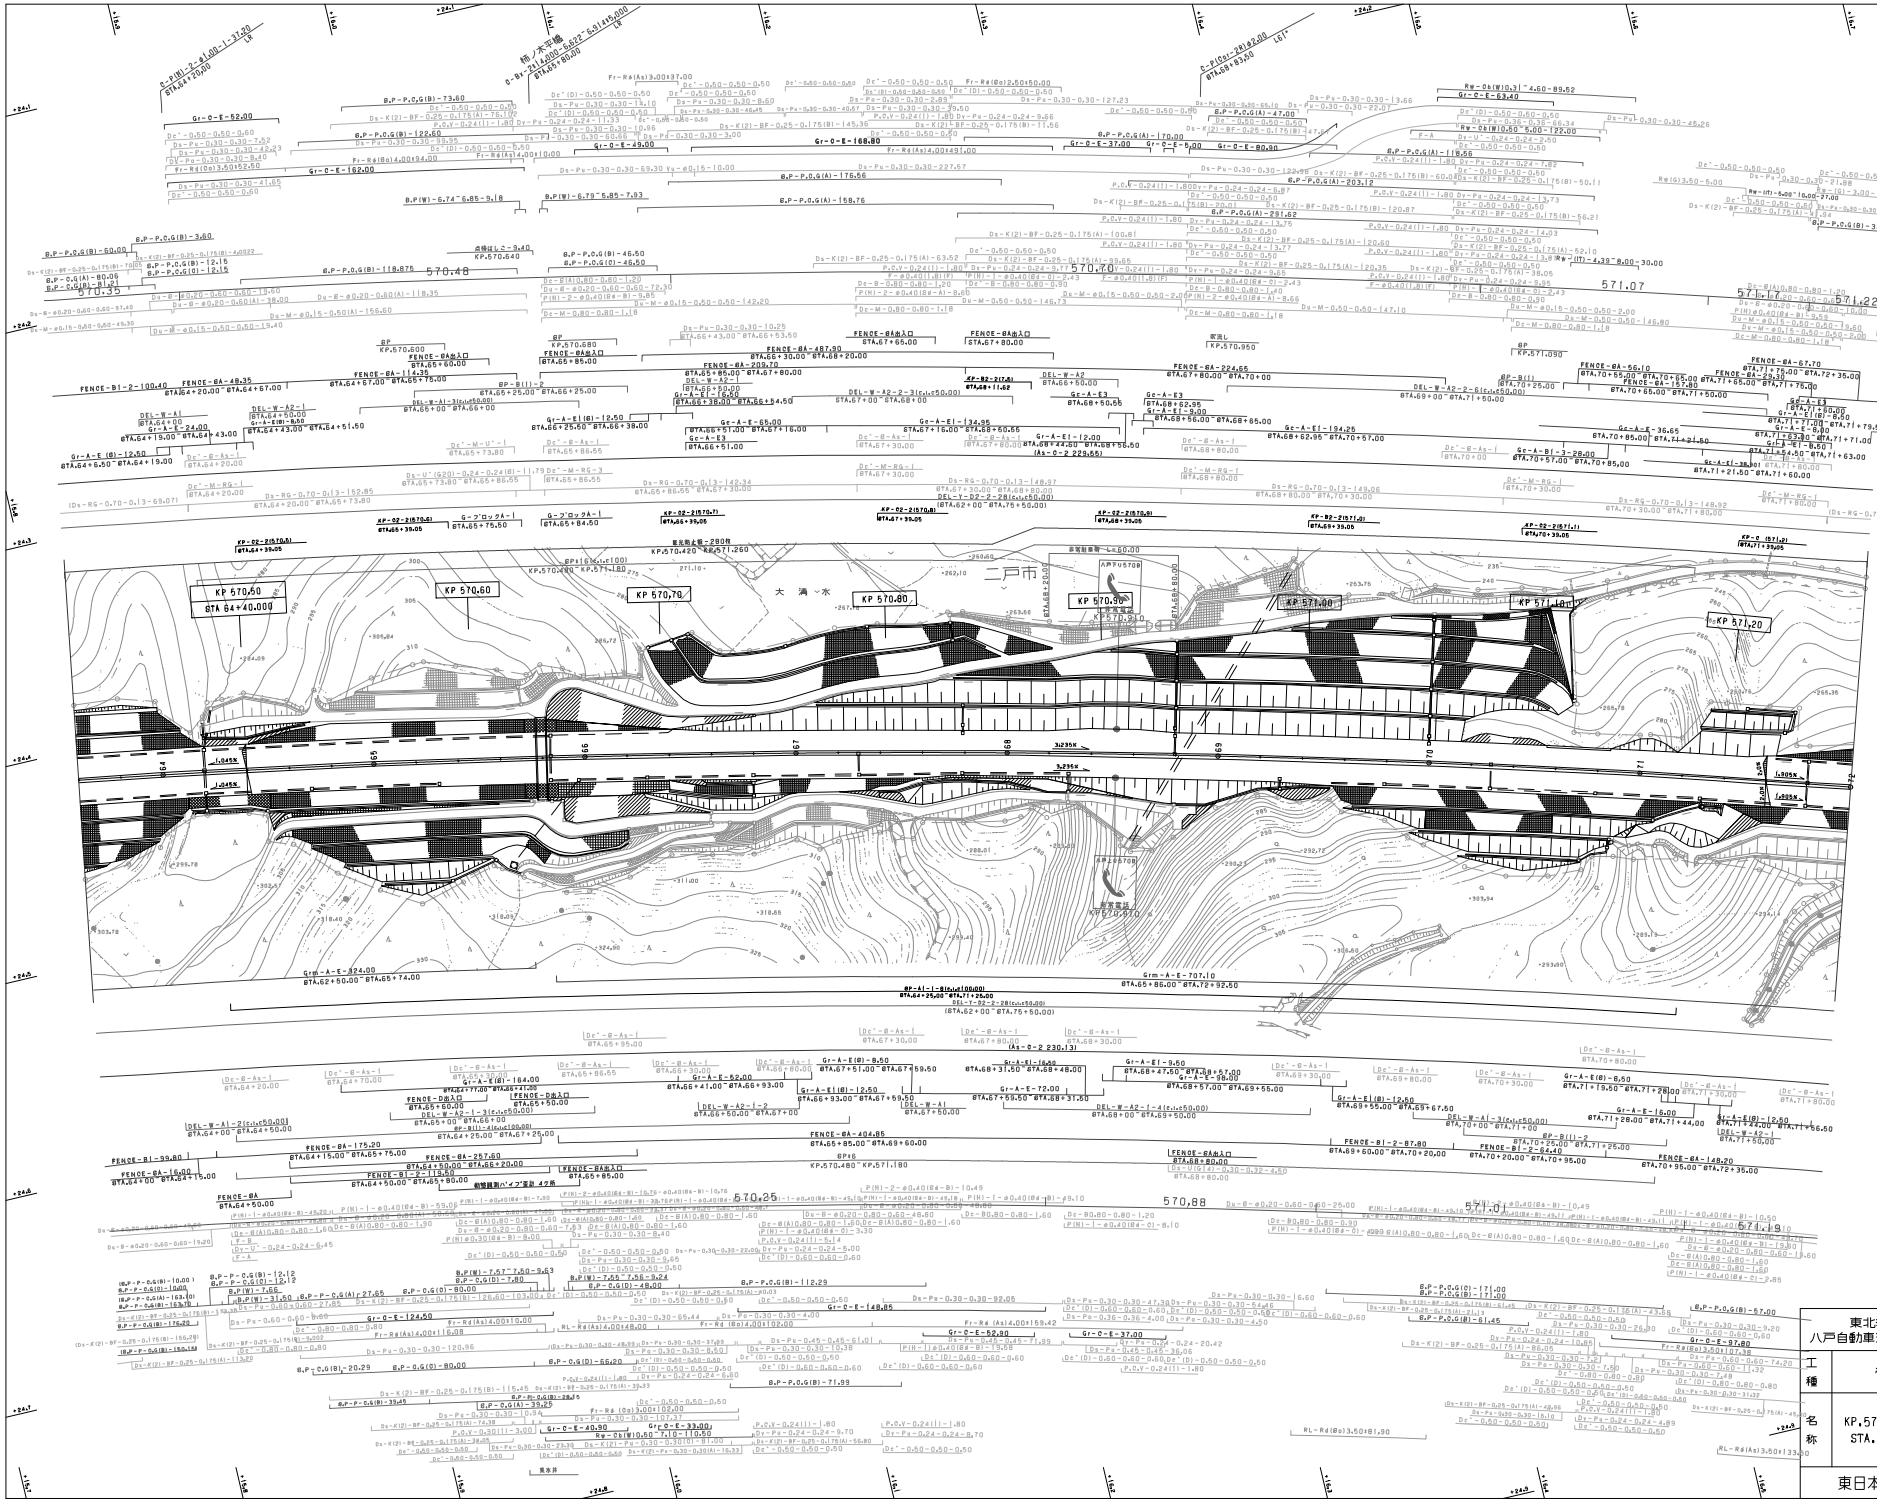

調 整 年 月		摘 要
第1図	2005年 2月	
第2図	2018年 9月	

東北縦貫自動車道八戸線
八戸自動車道 （安代ＪＣＴ～浄法寺）

工種：管理用平面図

名称：KP.570.420～KP.571.260
STA.63+60～STA.72+00

縮尺：1/1000

11 / 21

東日本高速道路（株） 東北支社

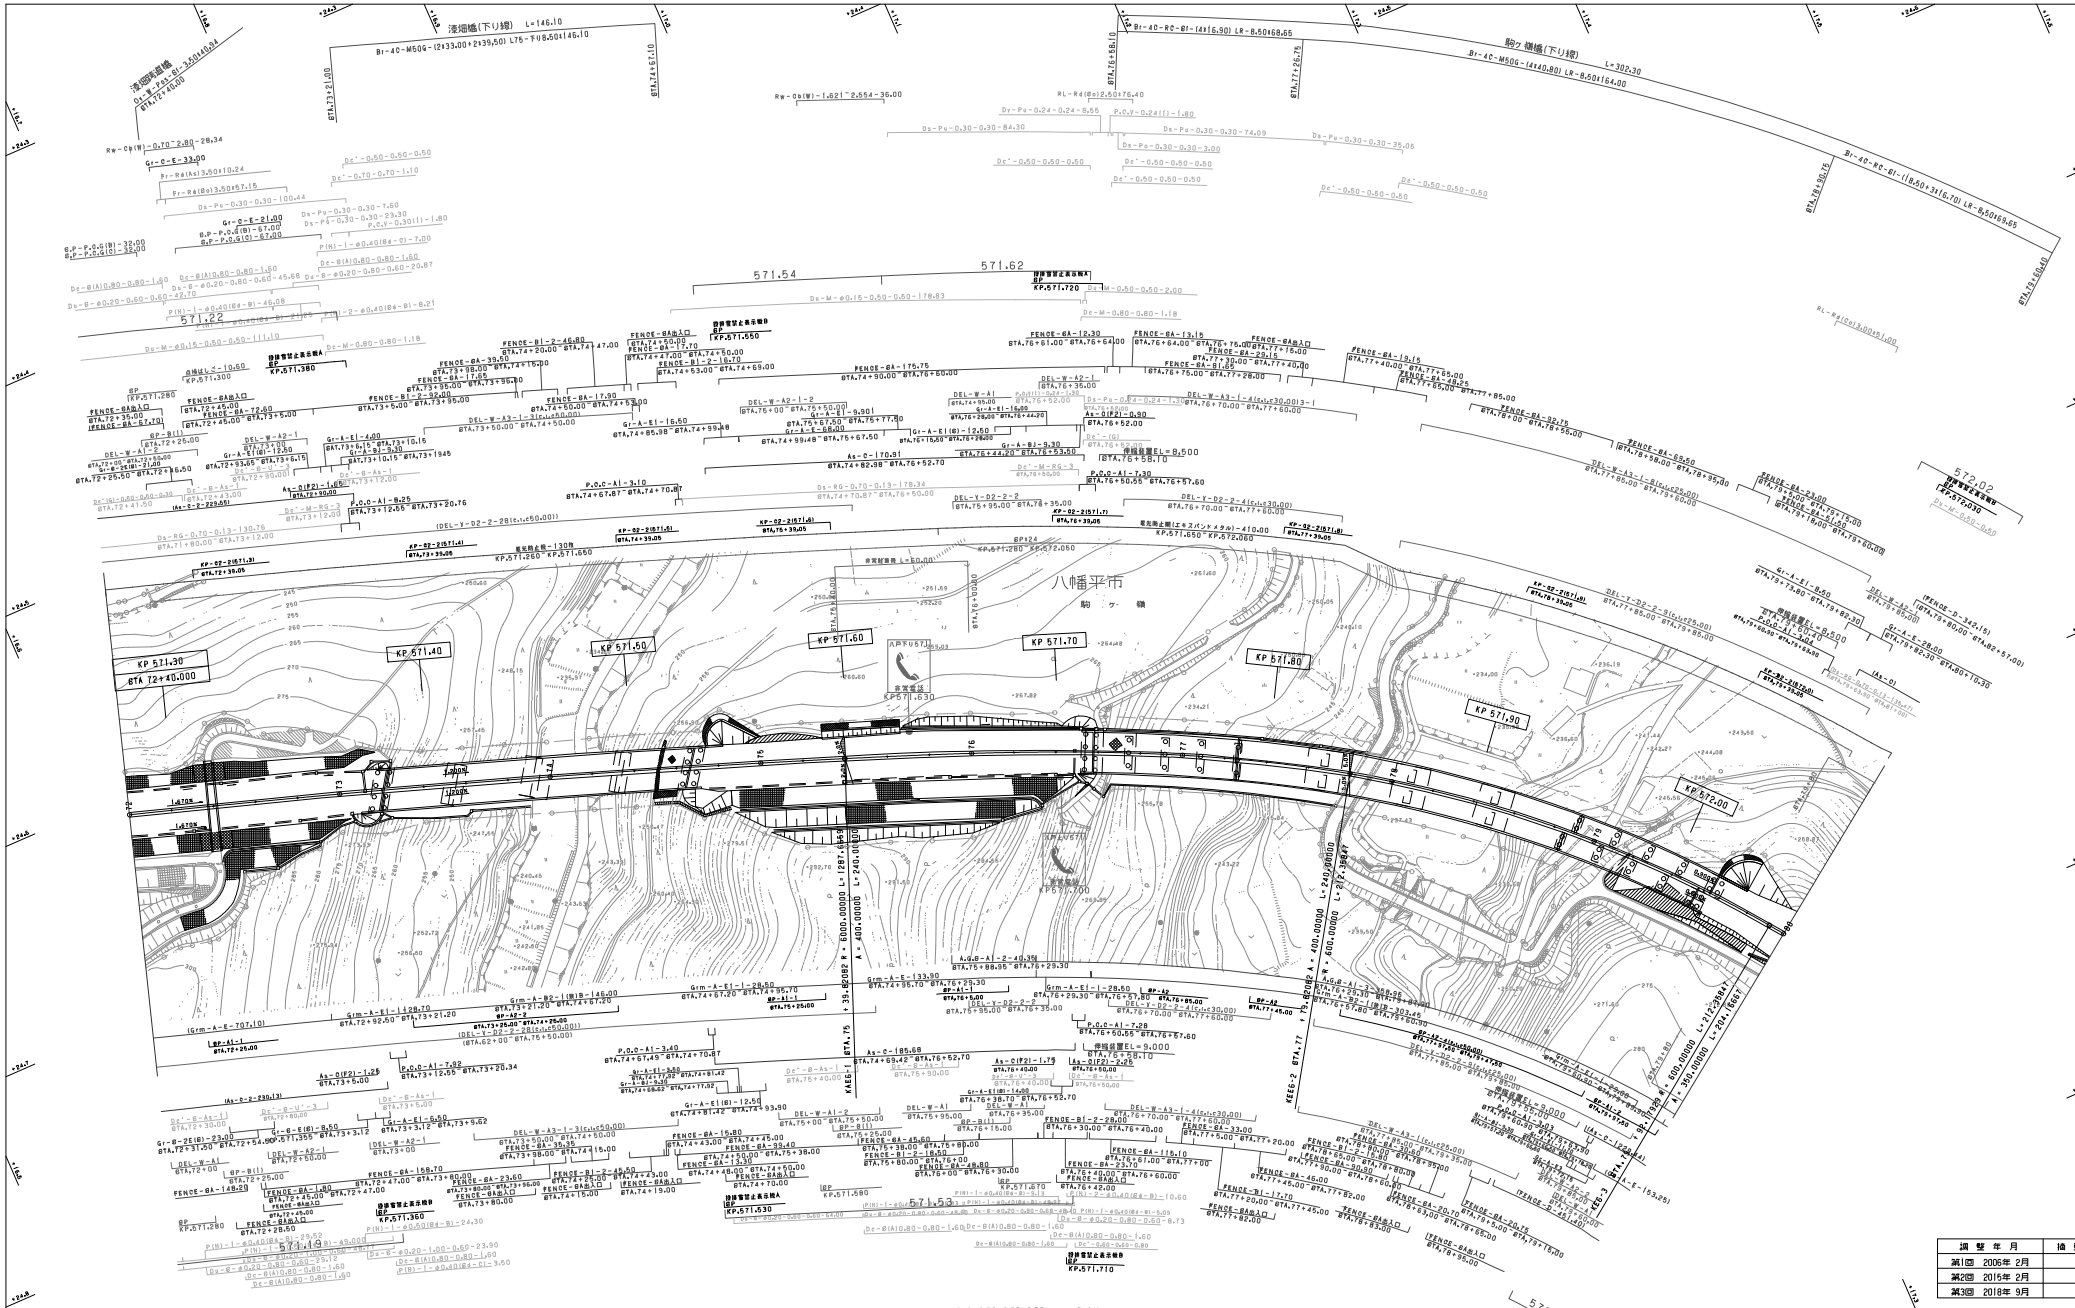

調整年月	摘要
第2回 2015年2月	
第3回 2018年9月	

東北縦貫自動車道八戸線 八戸自動車道 （安代JCT～浄法寺）			——
工種	管理用平面図		——
名称	KP.571.260～KP.572.060 STA.72+00～STA.80+00	縮尺 1/1000	12 21

東日本高速道路（株） 東北支社

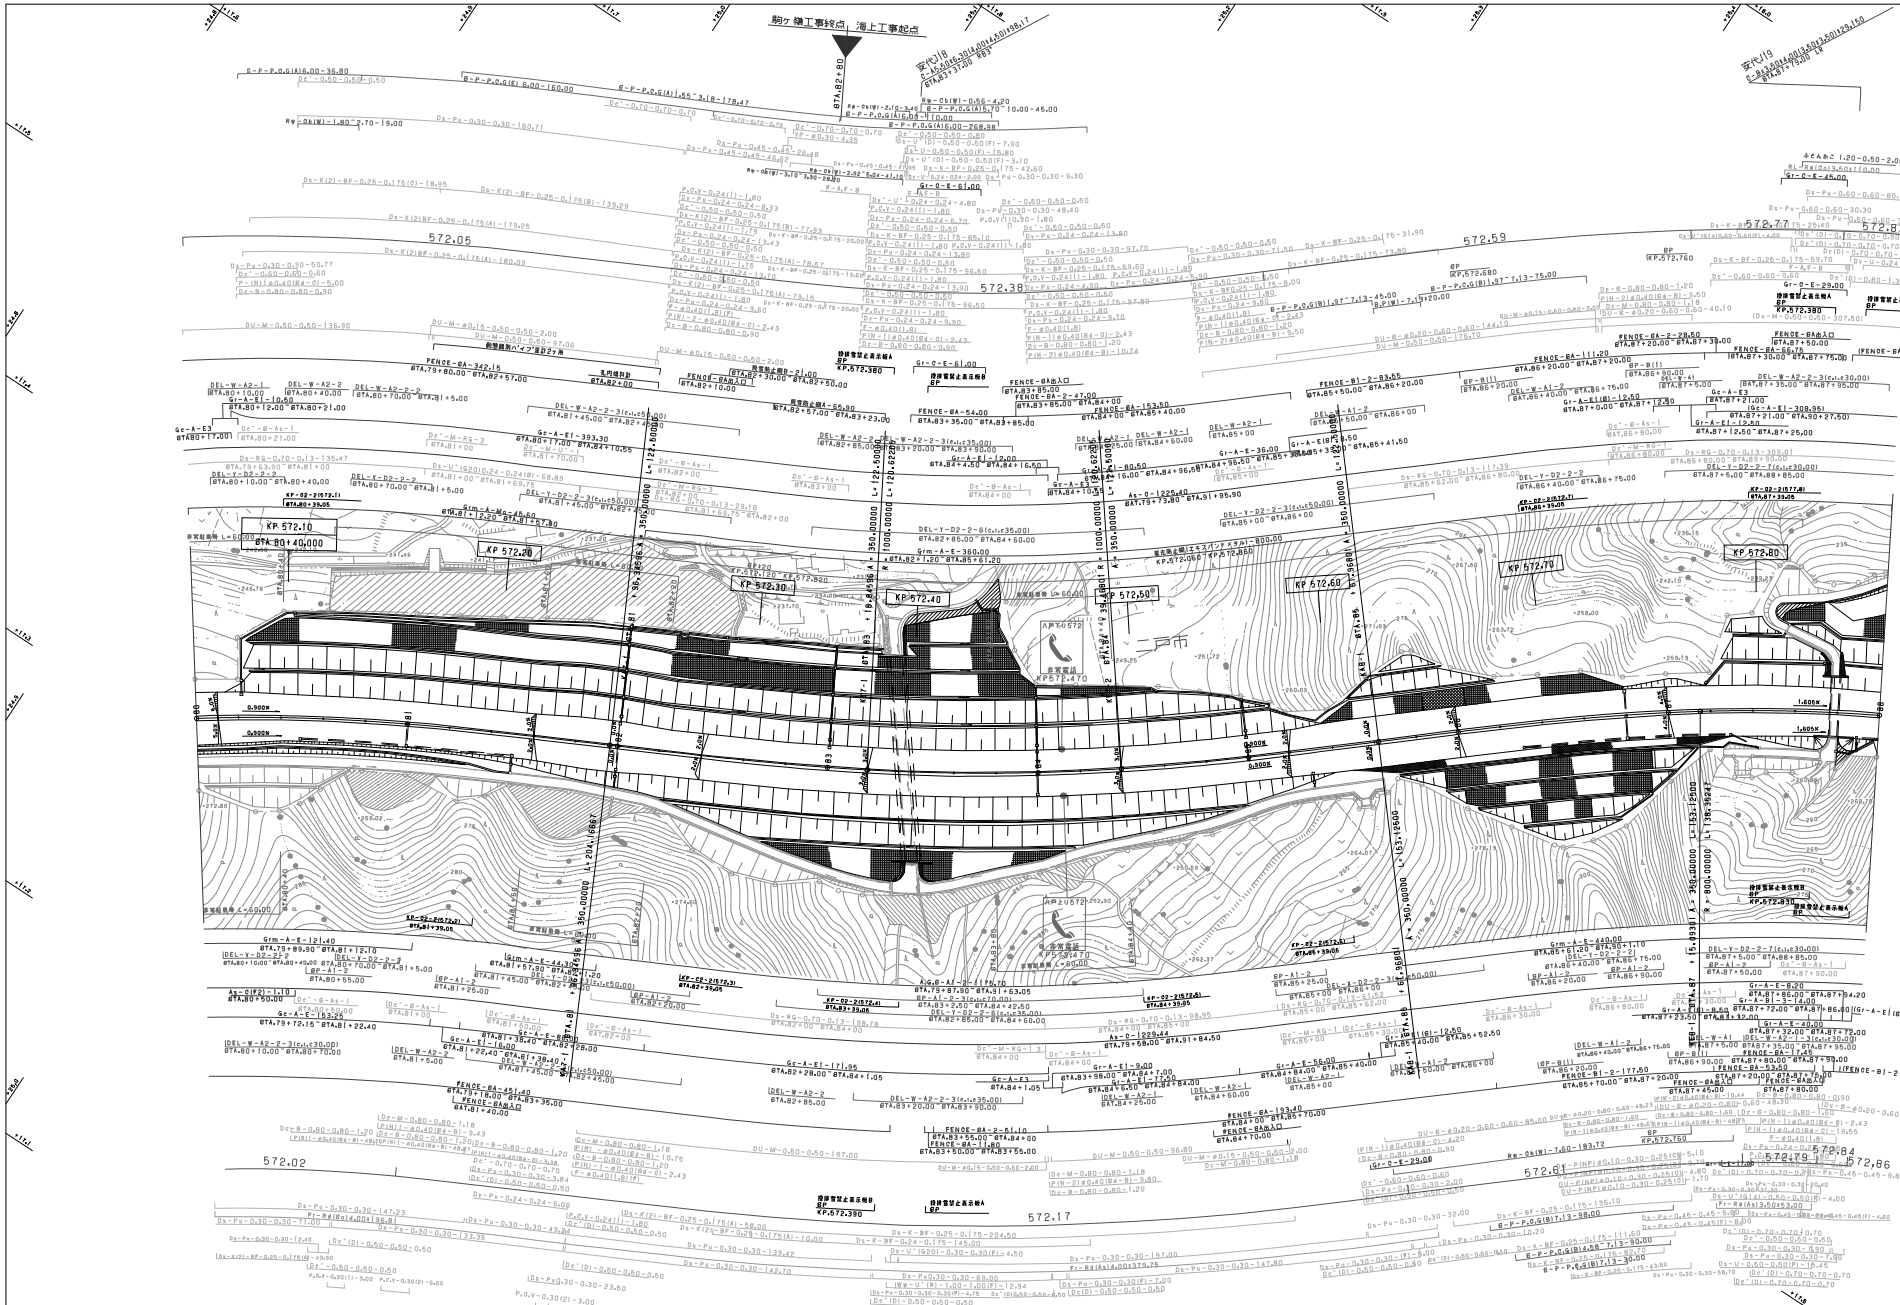
駒ヶ嶺工事終点 海上工事起点
KP 572.10
STA.80+40.000
KP 572.20
KP 572.30
KP 572.40
KP 572.50
KP 572.60
KP 572.70
KP 572.80
572.05
572.38
572.59
572.77
572.83
572.02
572.17
572.84
572.86
572.61
572.79
572.760
572.380
572.390
572.470
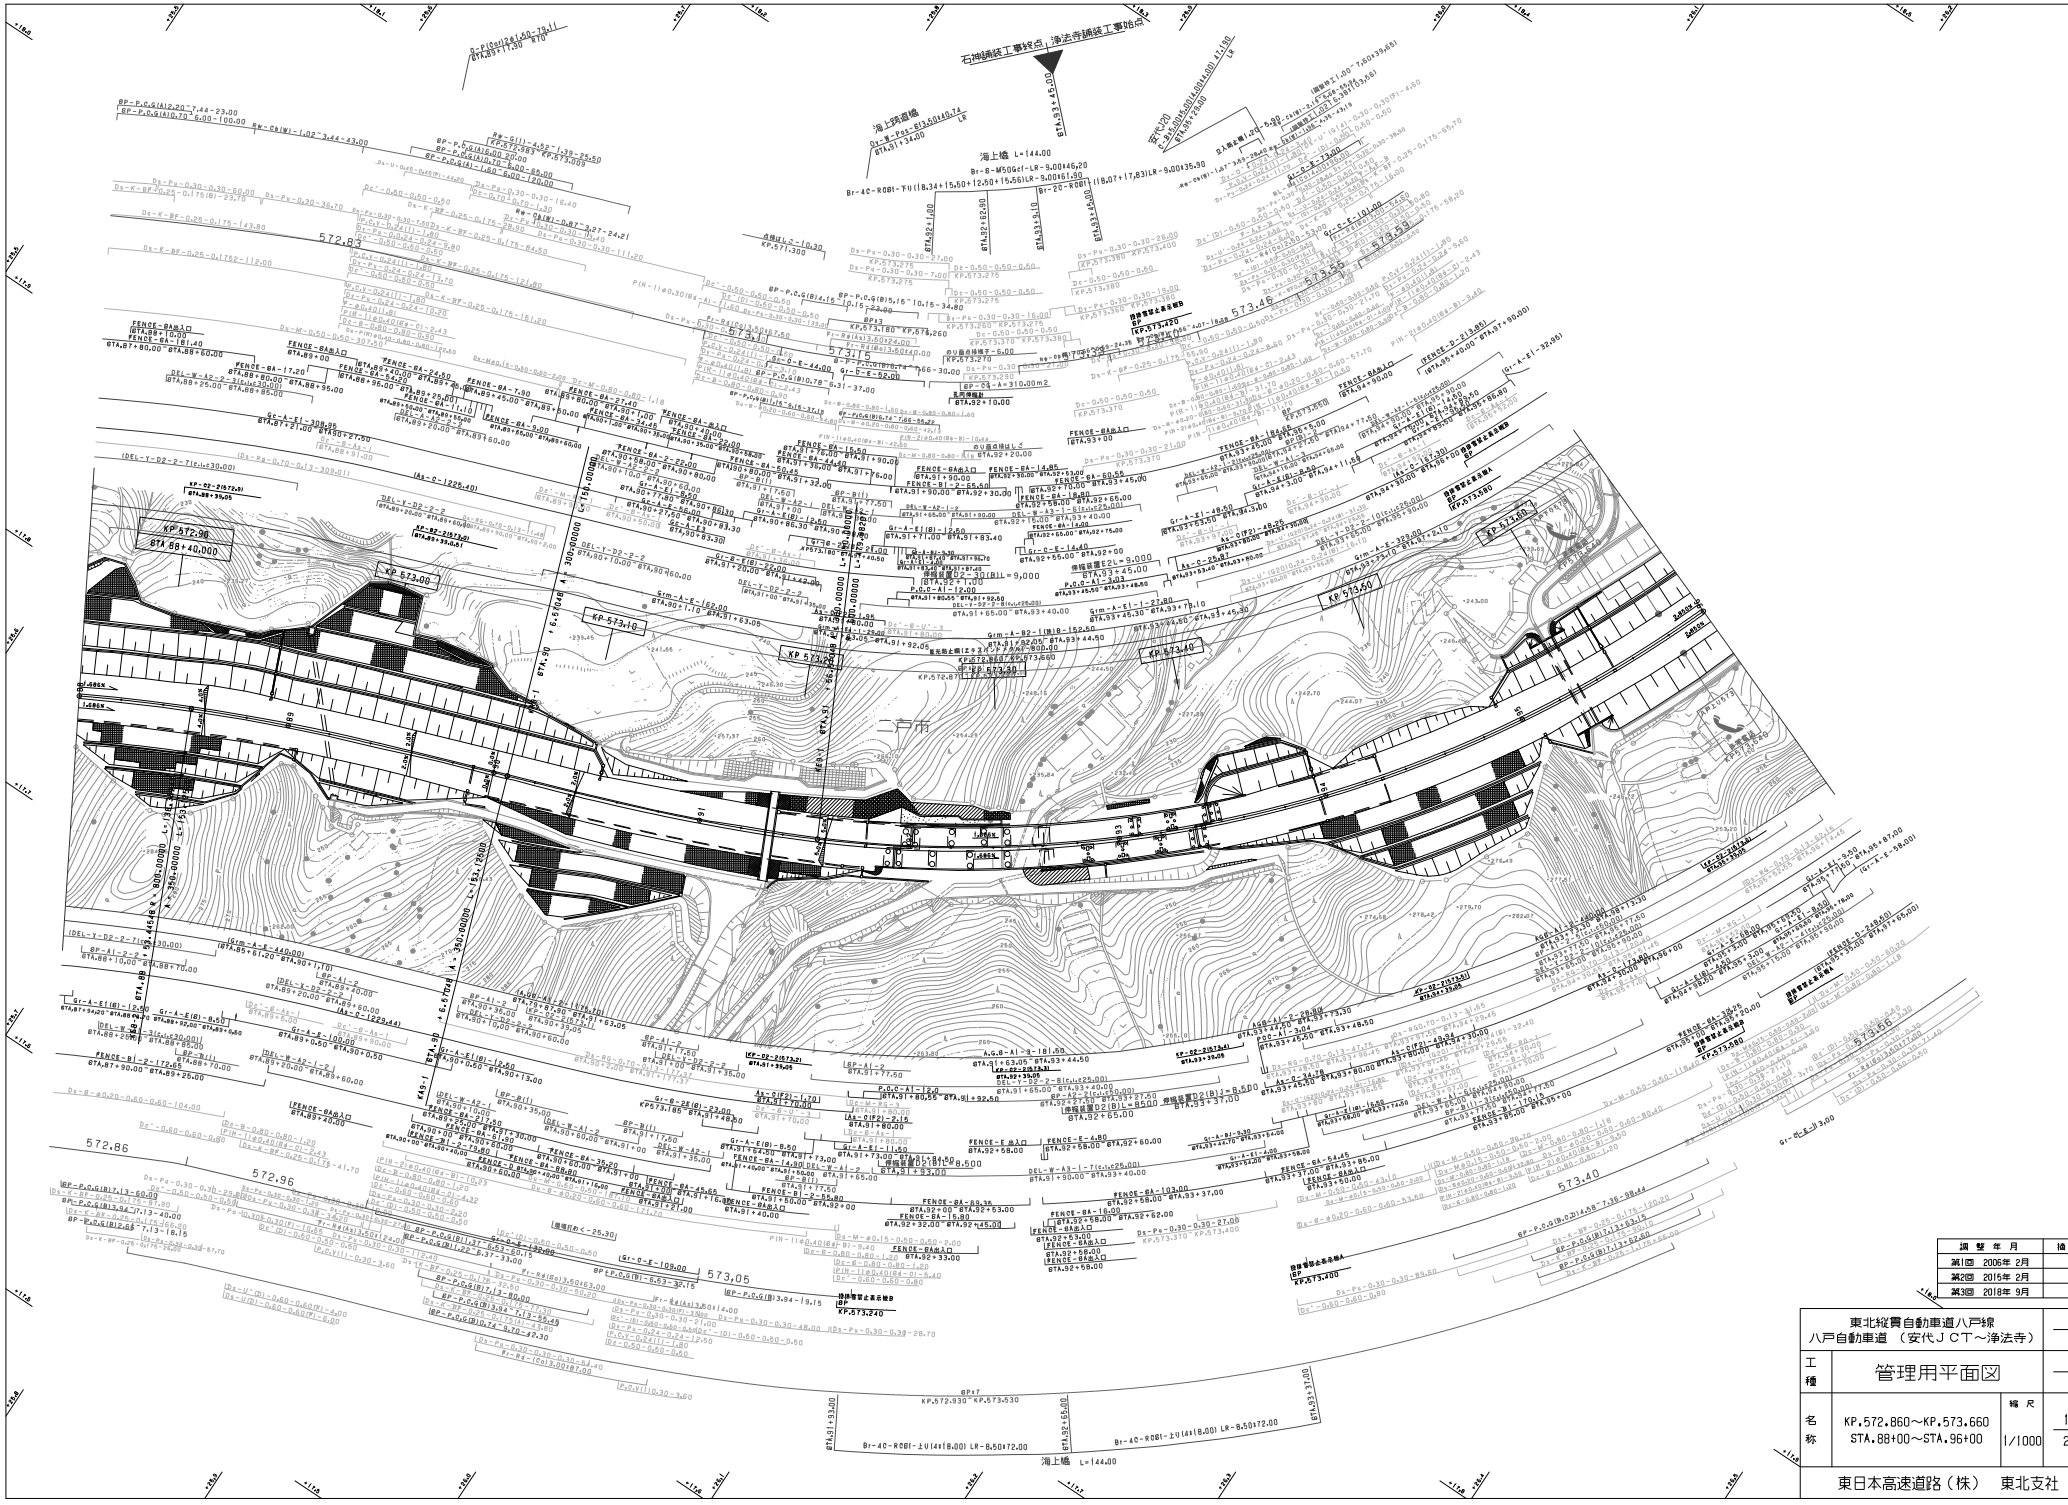

調整年月	摘要
第2回 2015年2月	
第3回 2018年9月	

東北縦貫自動車道八戸線 八戸自動車道 （安代ＪＣＴ～浄法寺）			——
工種	管理用平面図		——
名称	KP.572.860～KP.573.660 STA.88+00～STA.96+00	縮尺 1/1000	14 21

東日本高速道路（株） 東北支社

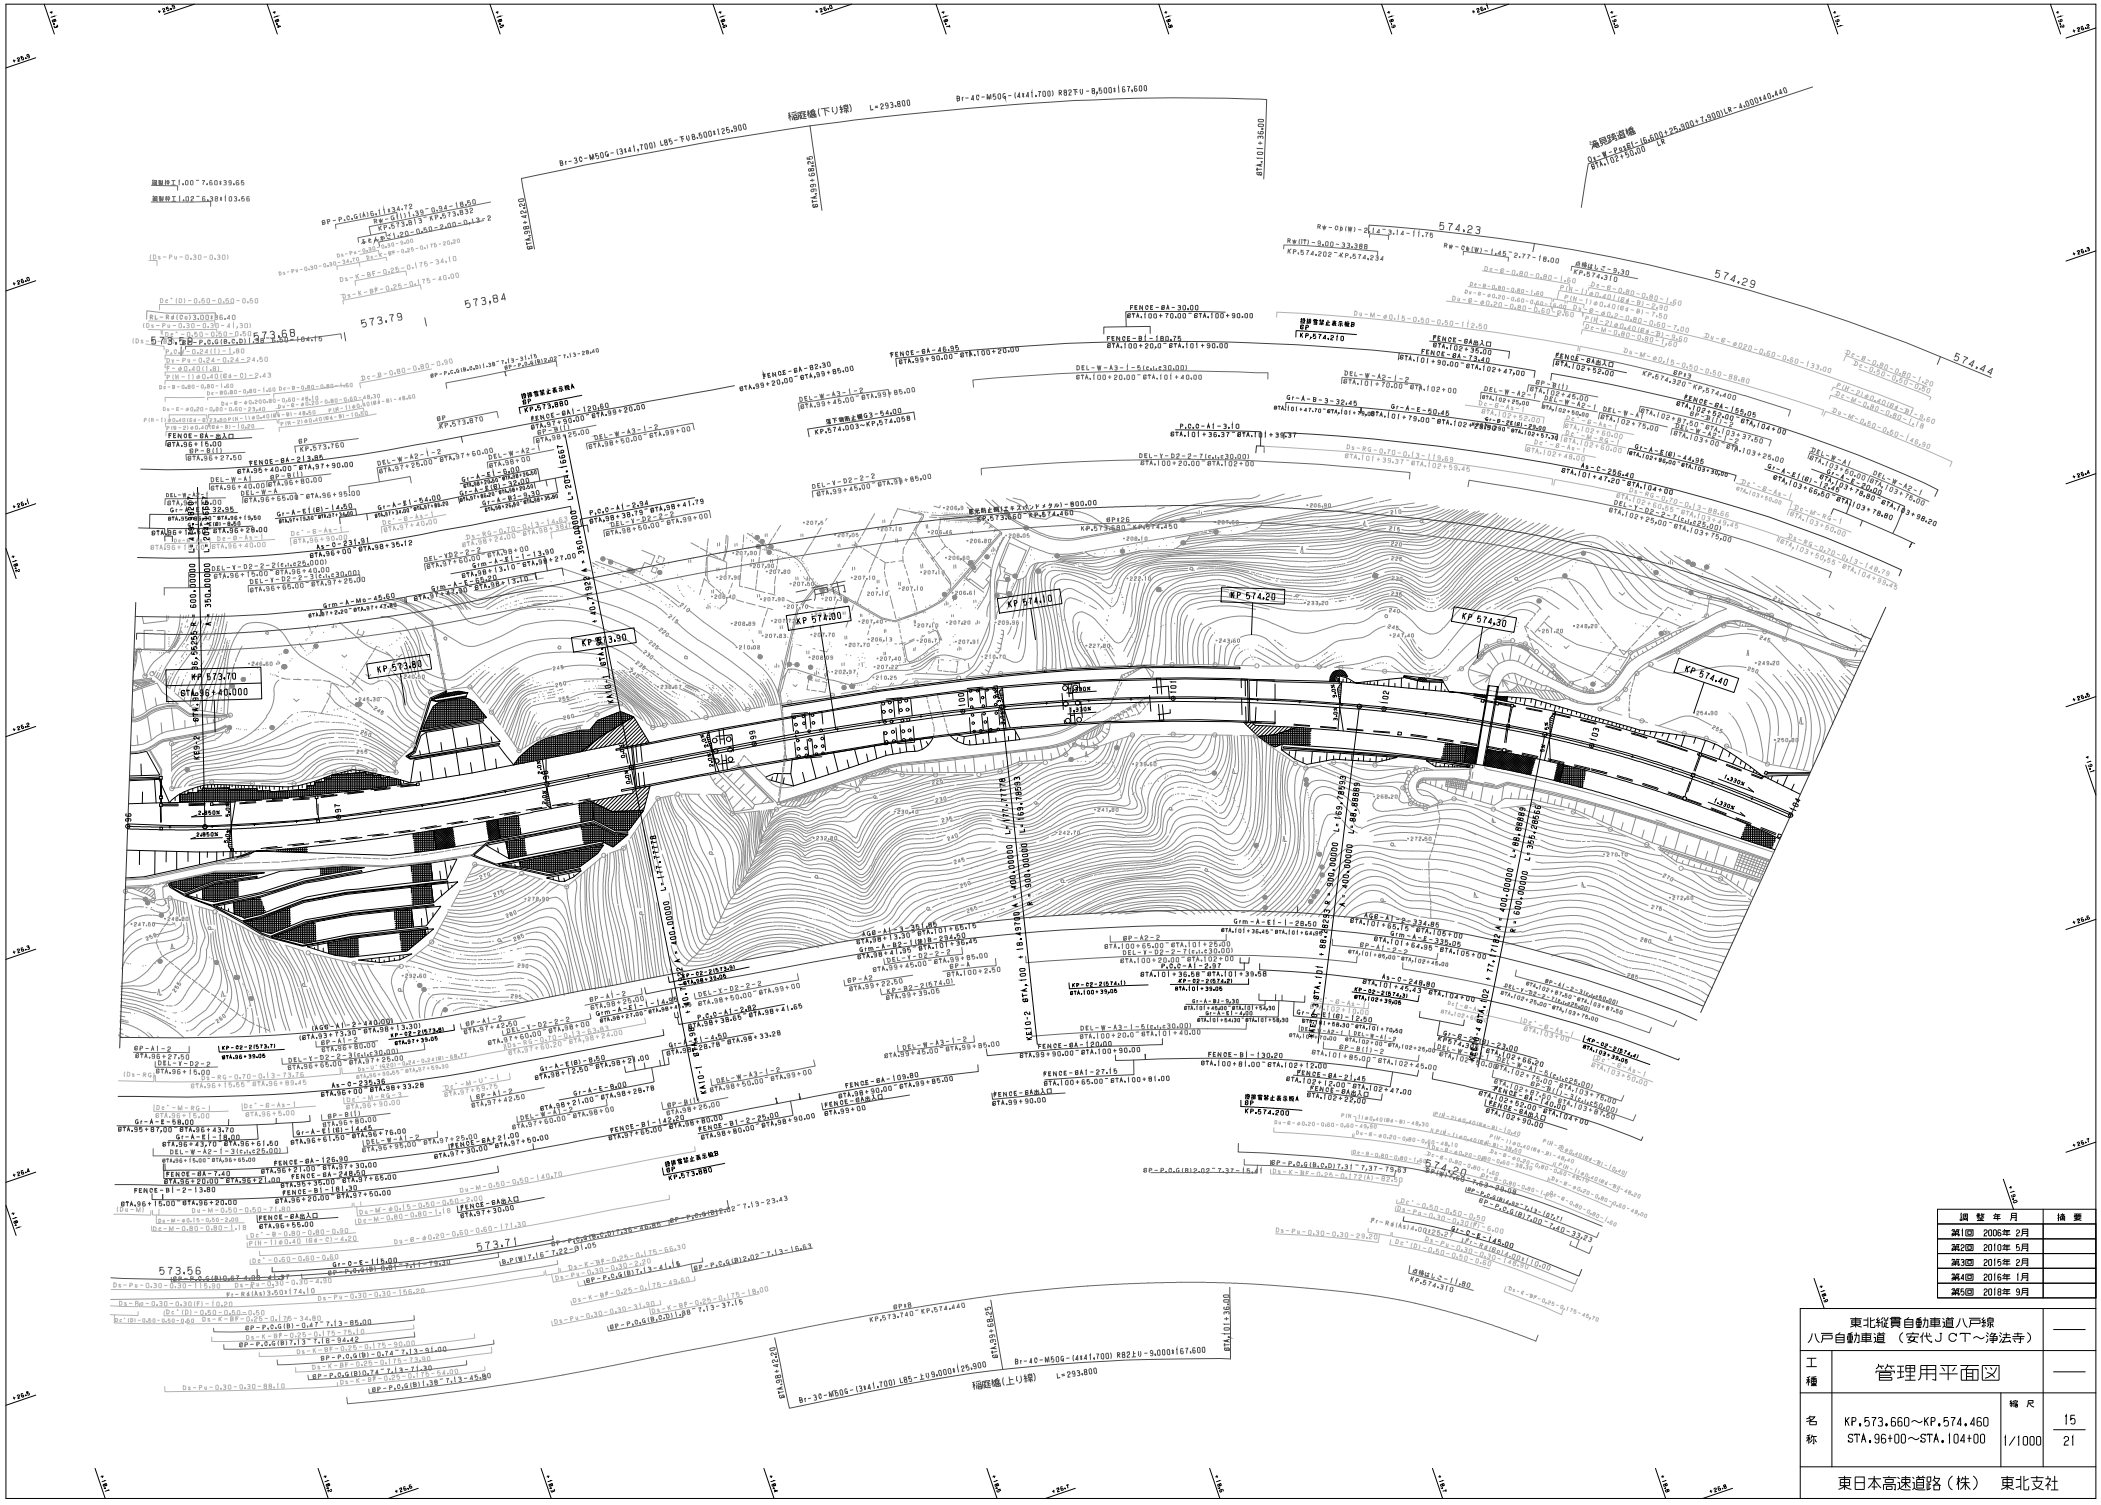

調整年月	摘要
第1回 2006年2月	
第2回 2010年5月	
第3回 2015年2月	
第4回 2016年1月	
第5回 2018年9月	

東北縦貫自動車道八戸線 八戸自動車道 （安代ＪＣＴ～浄法寺）			——
工種	管理用平面図		——
名称	KP.573.660～KP.574.460 STA.96+00～STA.104+00	縮尺 1/1000	15 21

東日本高速道路（株） 東北支社

東北縦貫自動車道八戸線 八戸自動車道 （安代ＪＣＴ～浄法寺）		
工種	管理用平面図	
名称	KP.574.460～KP.575.260 STA.104+00～STA.112+00	縮尺 1/1000
東日本高速道路（株） 東北支社		

調整年月	摘要
第1回 2006年2月	
第2回 2018年9月	
第3回 2020年3月	

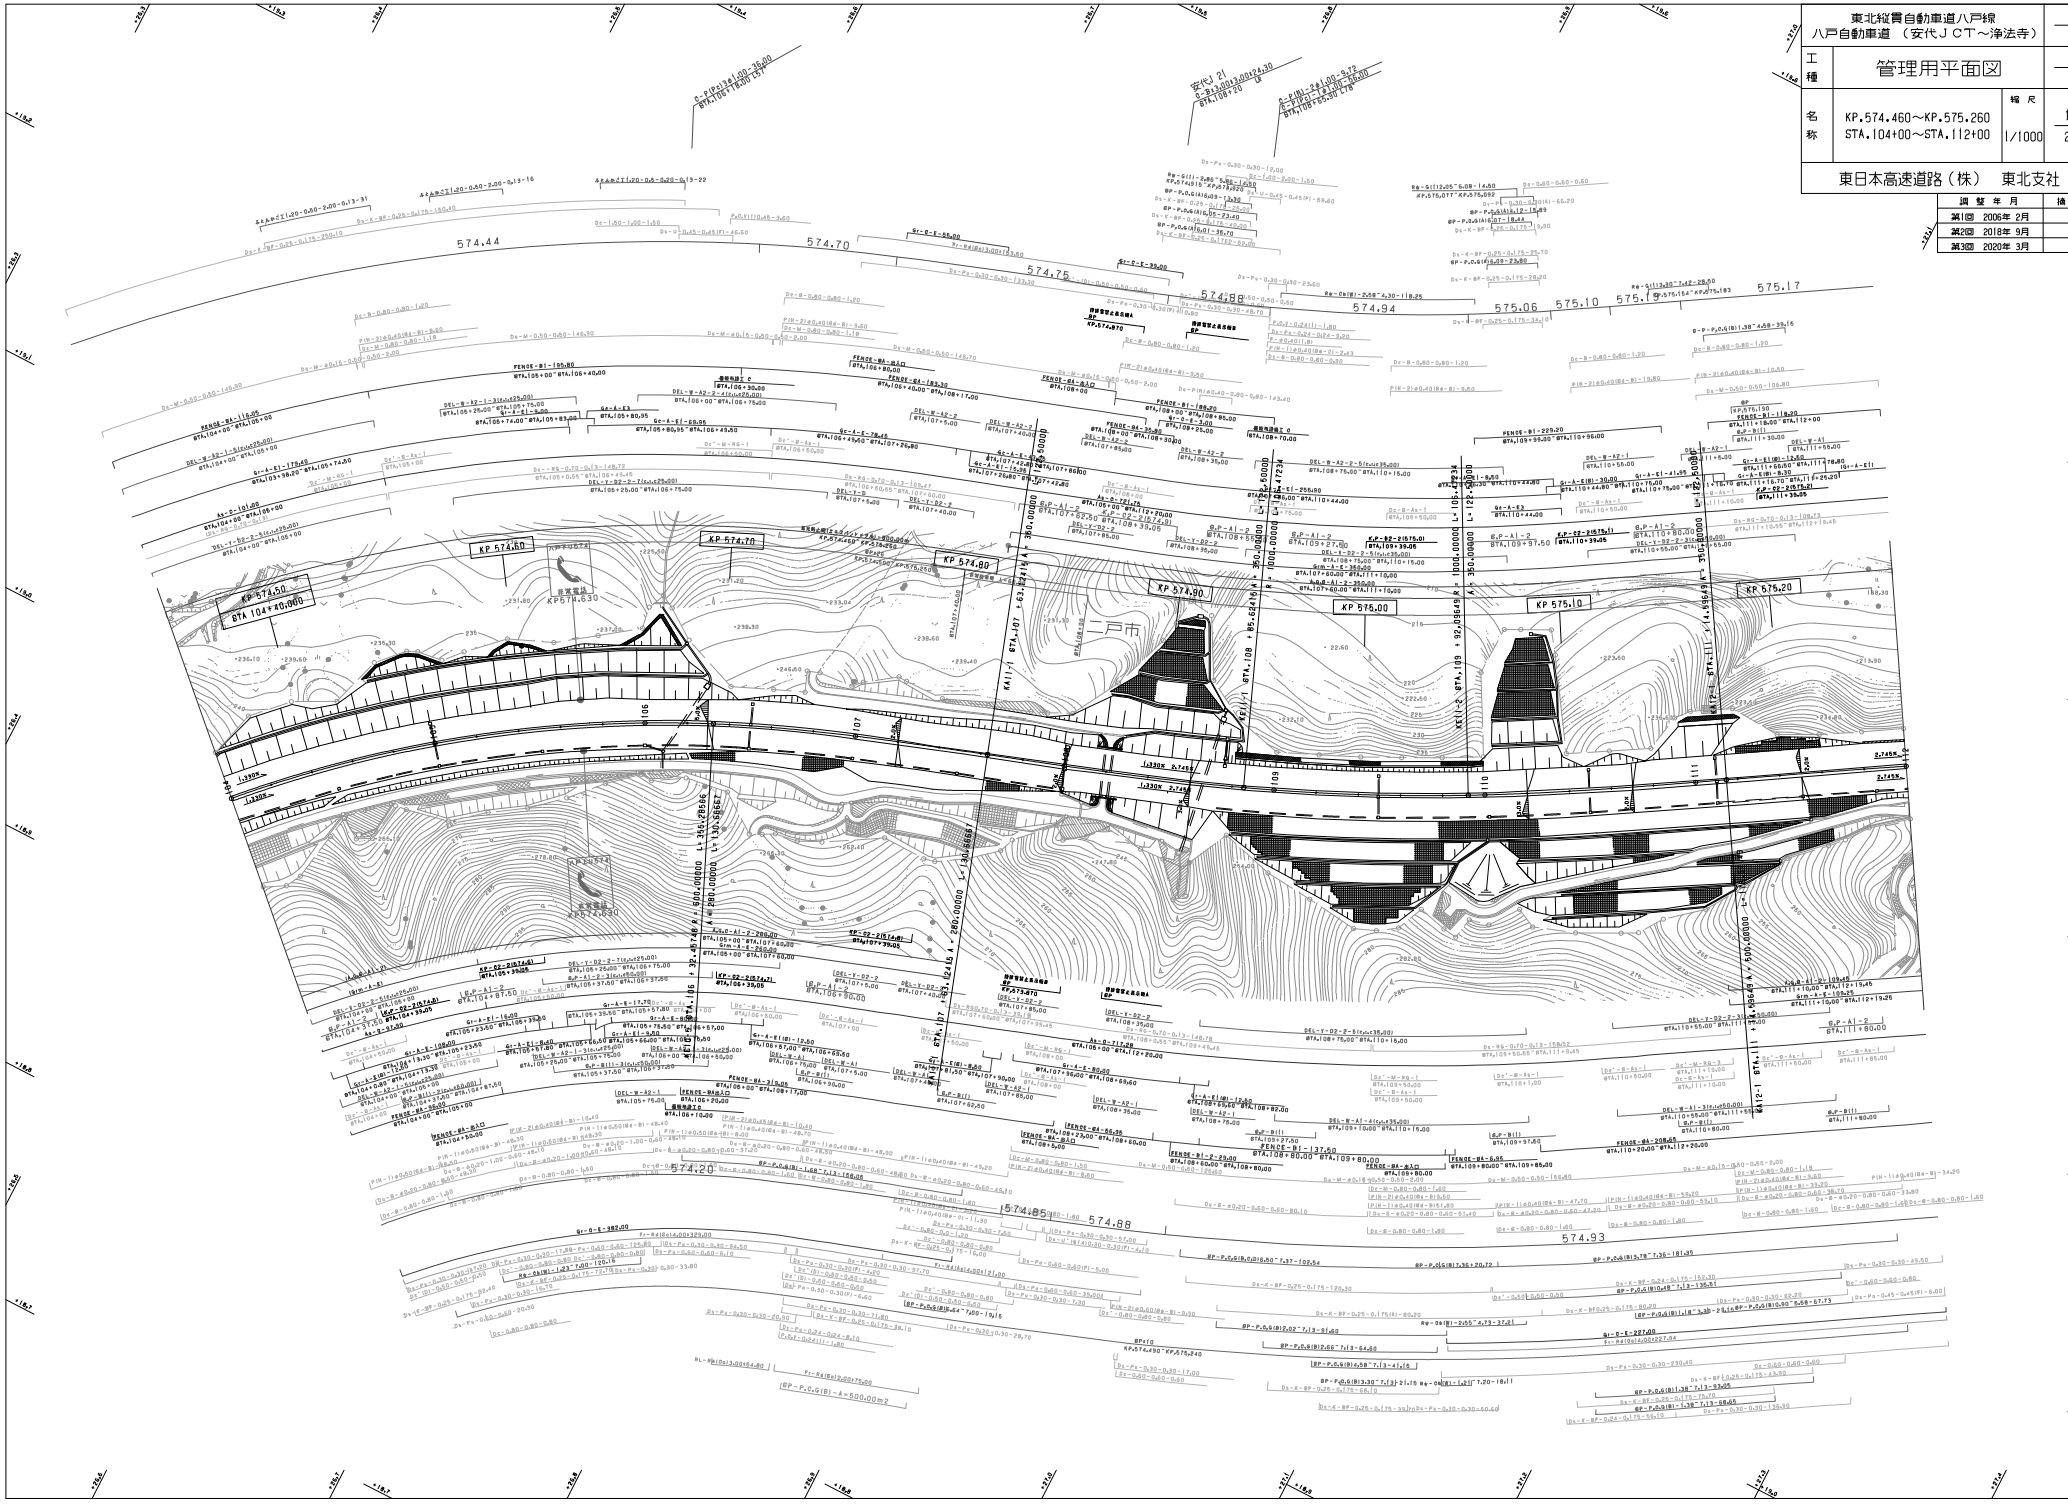

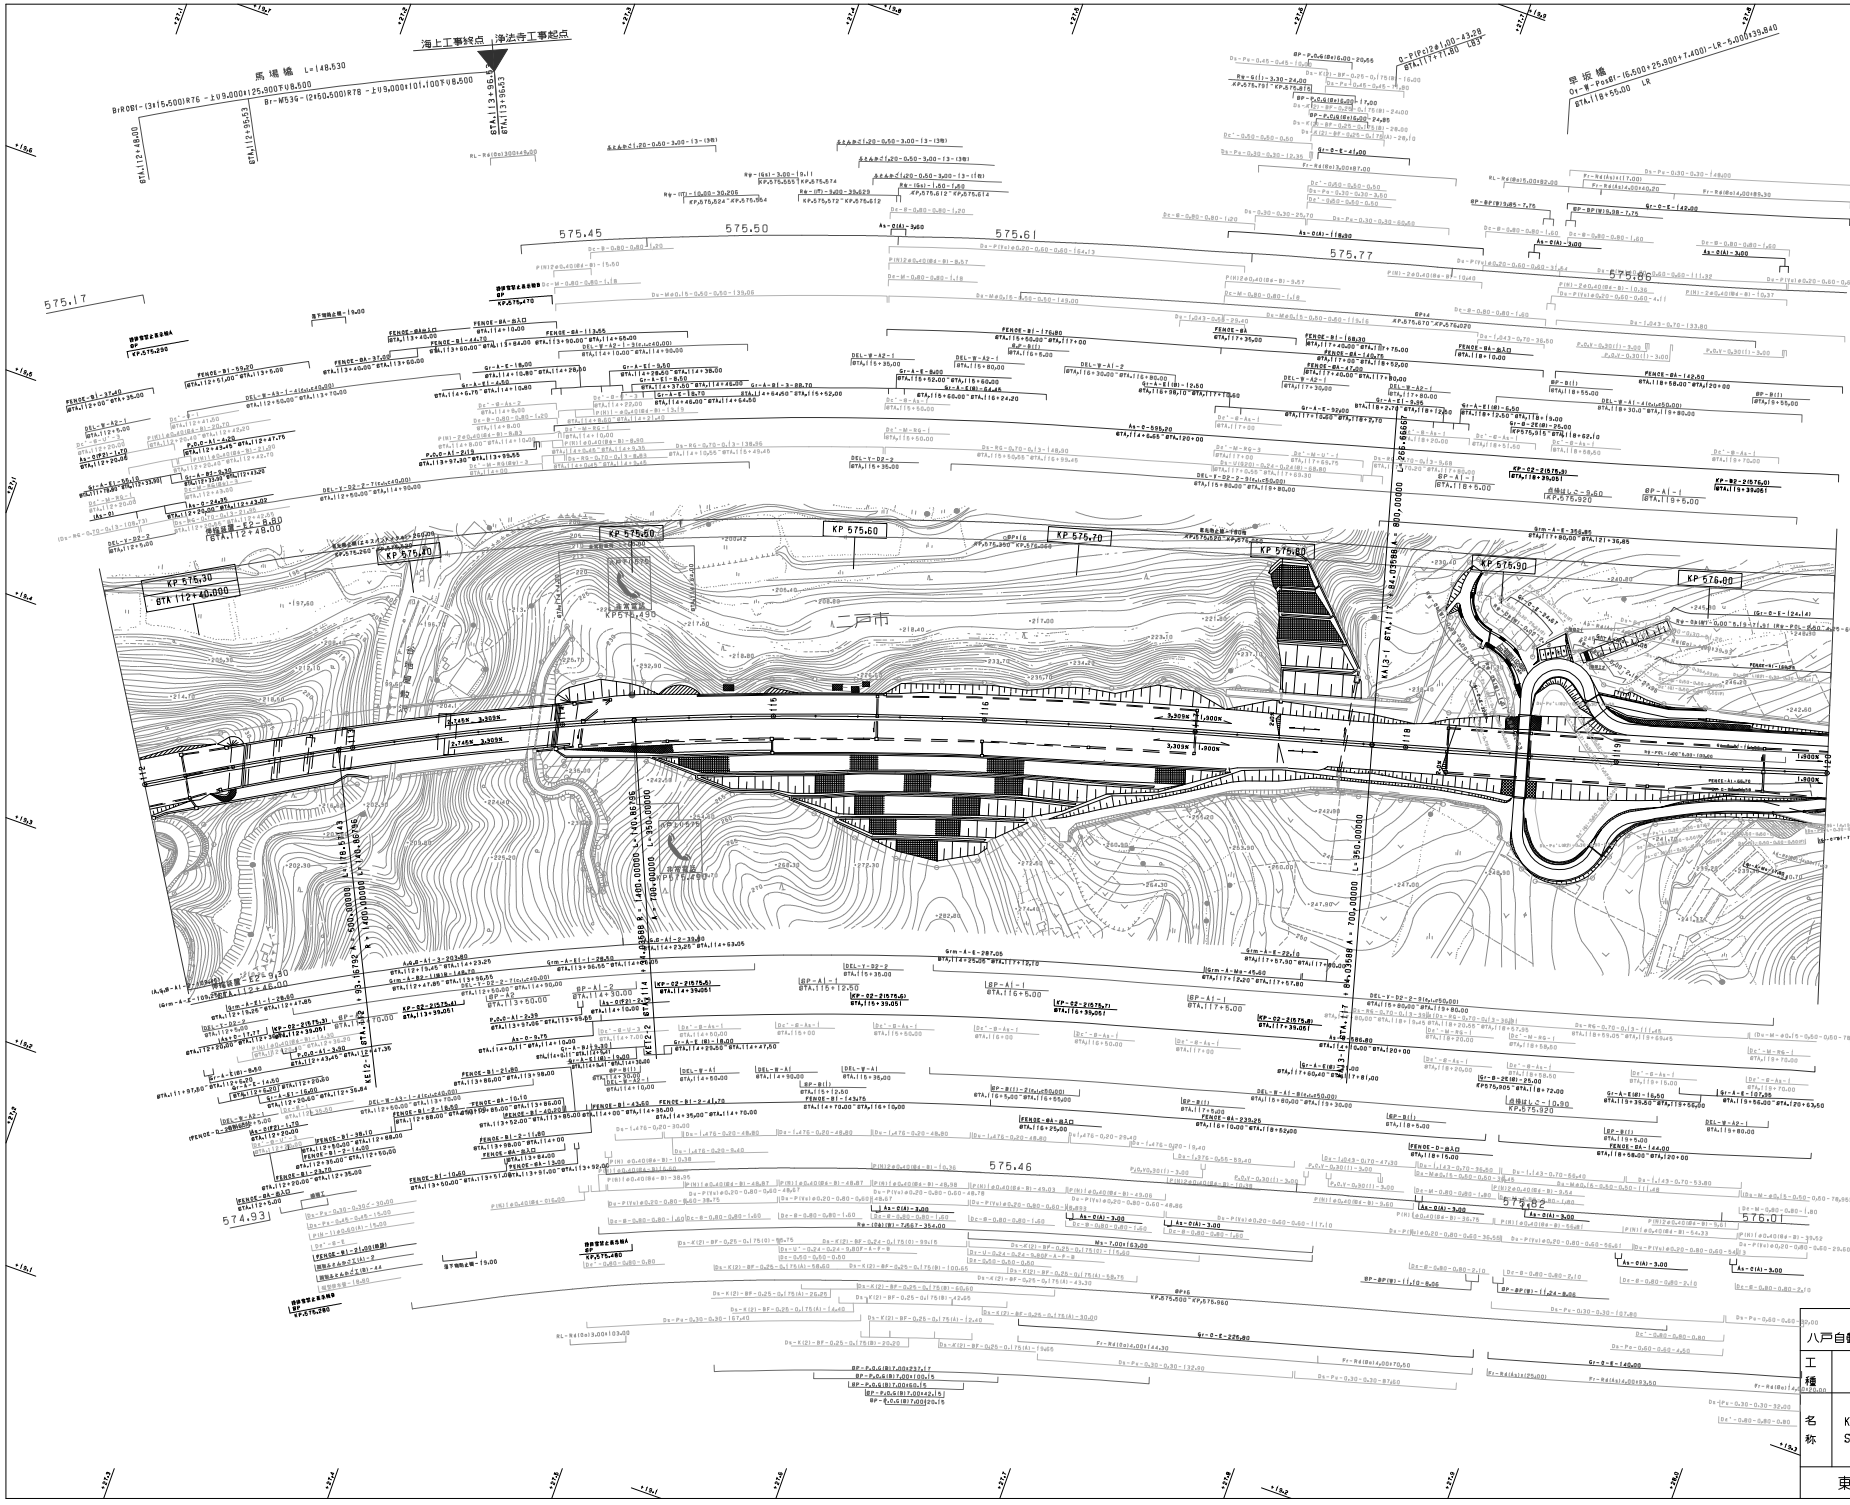

調整年月	摘要
第1回 2005年2月	
第2回 2015年1月	
第3回 2018年9月	

東北縦貫自動車道八戸線
八戸自動車道（安代ＪＣＴ～浄法寺）

工種：管理用平面図

名称：KP.575.260～KP.576.060
STA.112+00～STA.120+00

縮尺：1/1000

17/21

東日本高速道路（株） 東北支社

東北縦貫自動車道八戸線 八戸自動車道（安代ＪＣＴ～浄法寺）		——
工種	管理用平面図	——
名称	KP.576.060～KP.576.860 STA.120+00～STA.128+00	縮尺 1/1000
		18 / 21
東日本高速道路（株）　東北支社		

調整年月	摘要
第1図 2006年 2月	
第2図 2016年 1月	
第3図 2018年 9月	

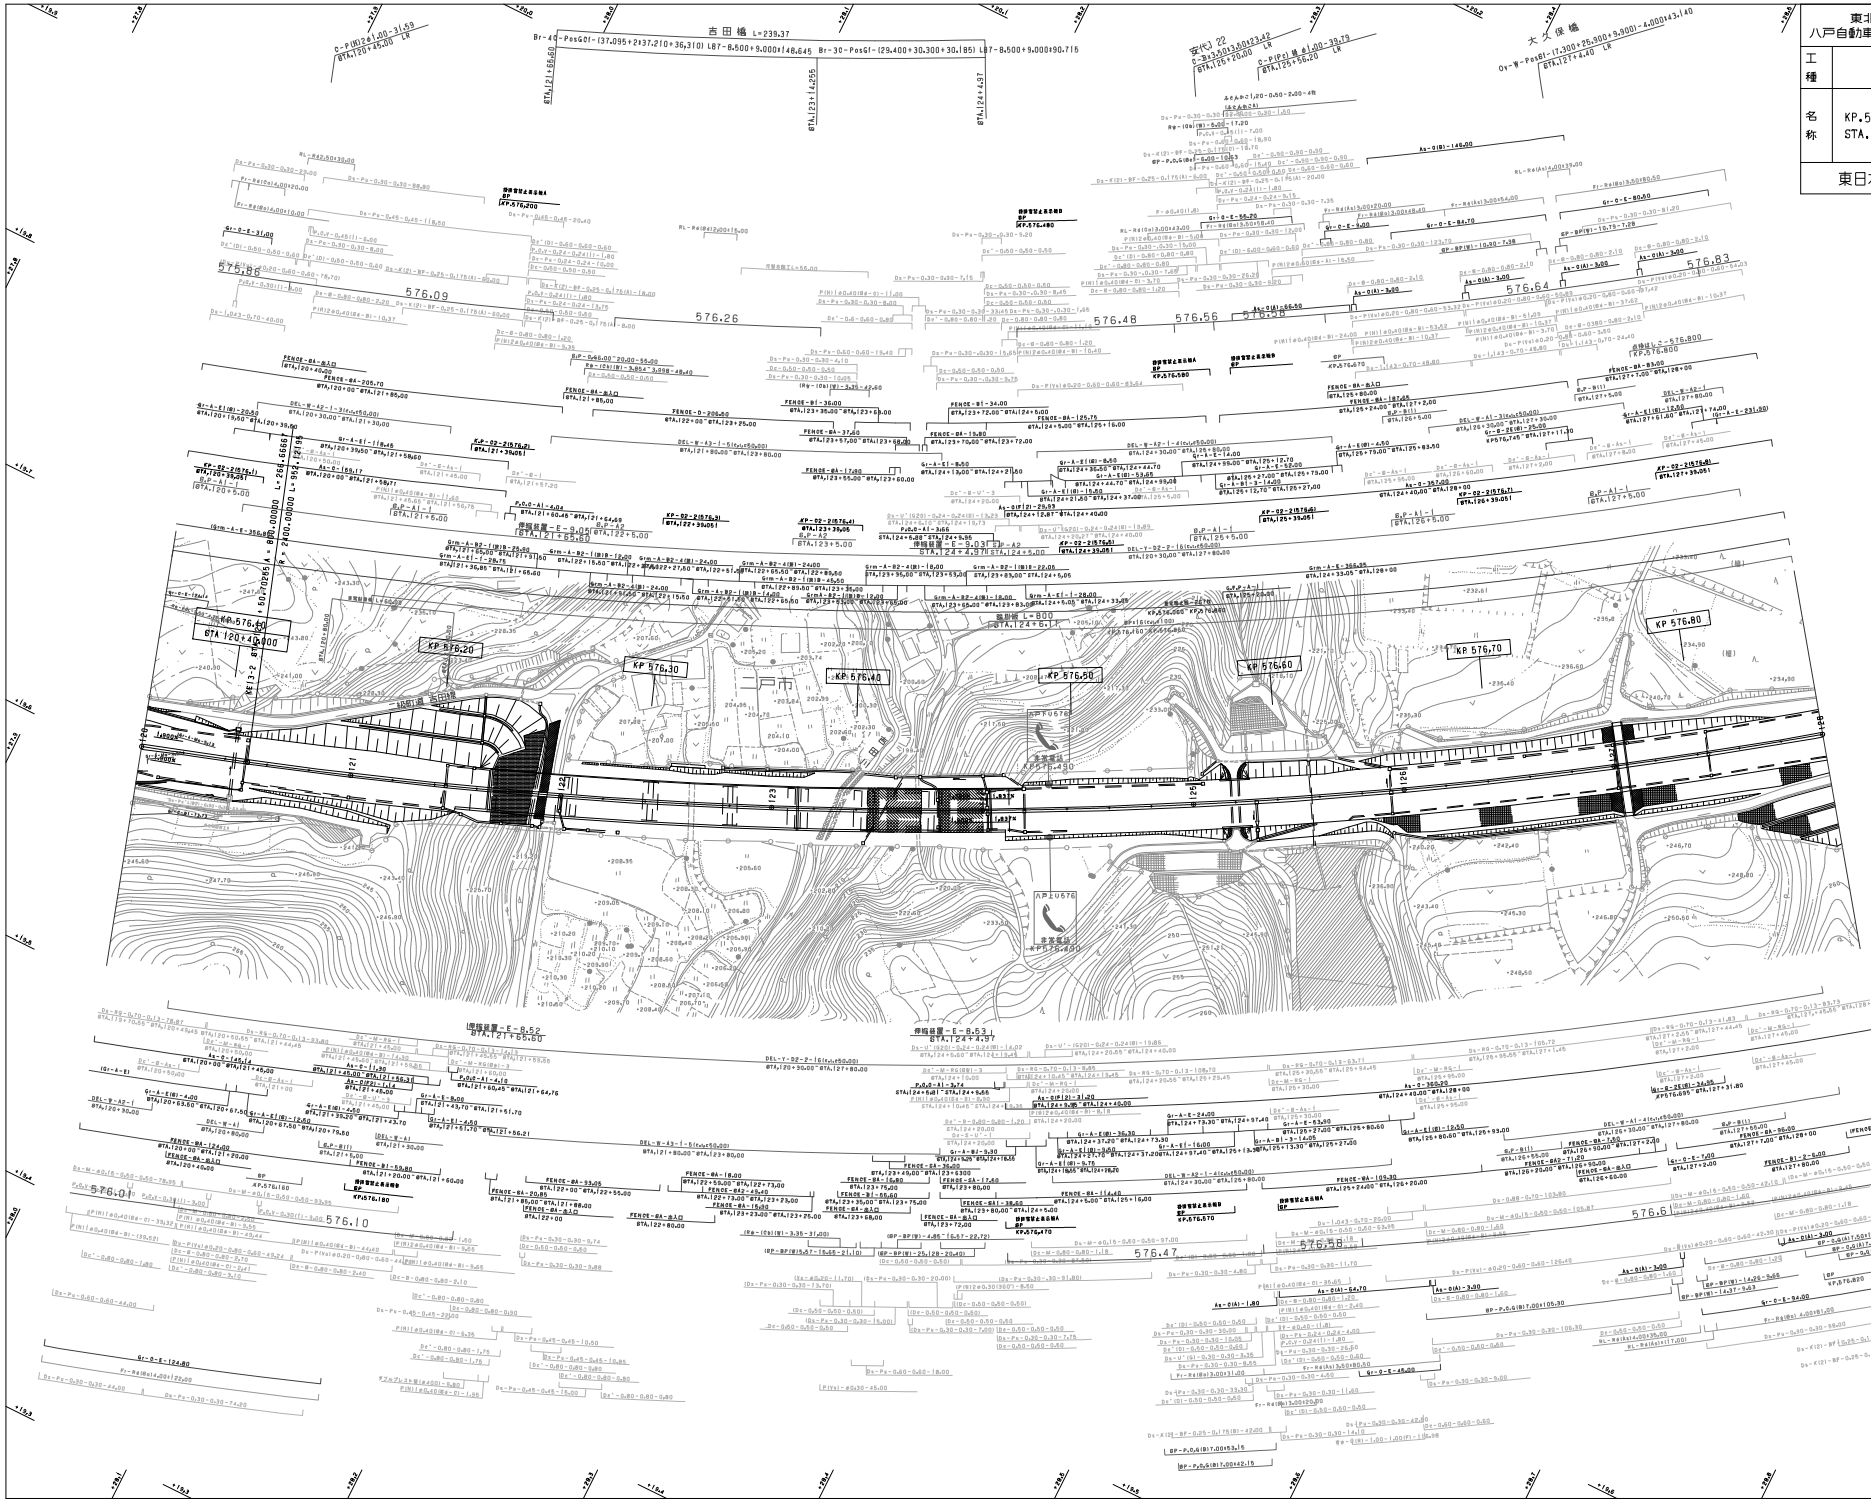

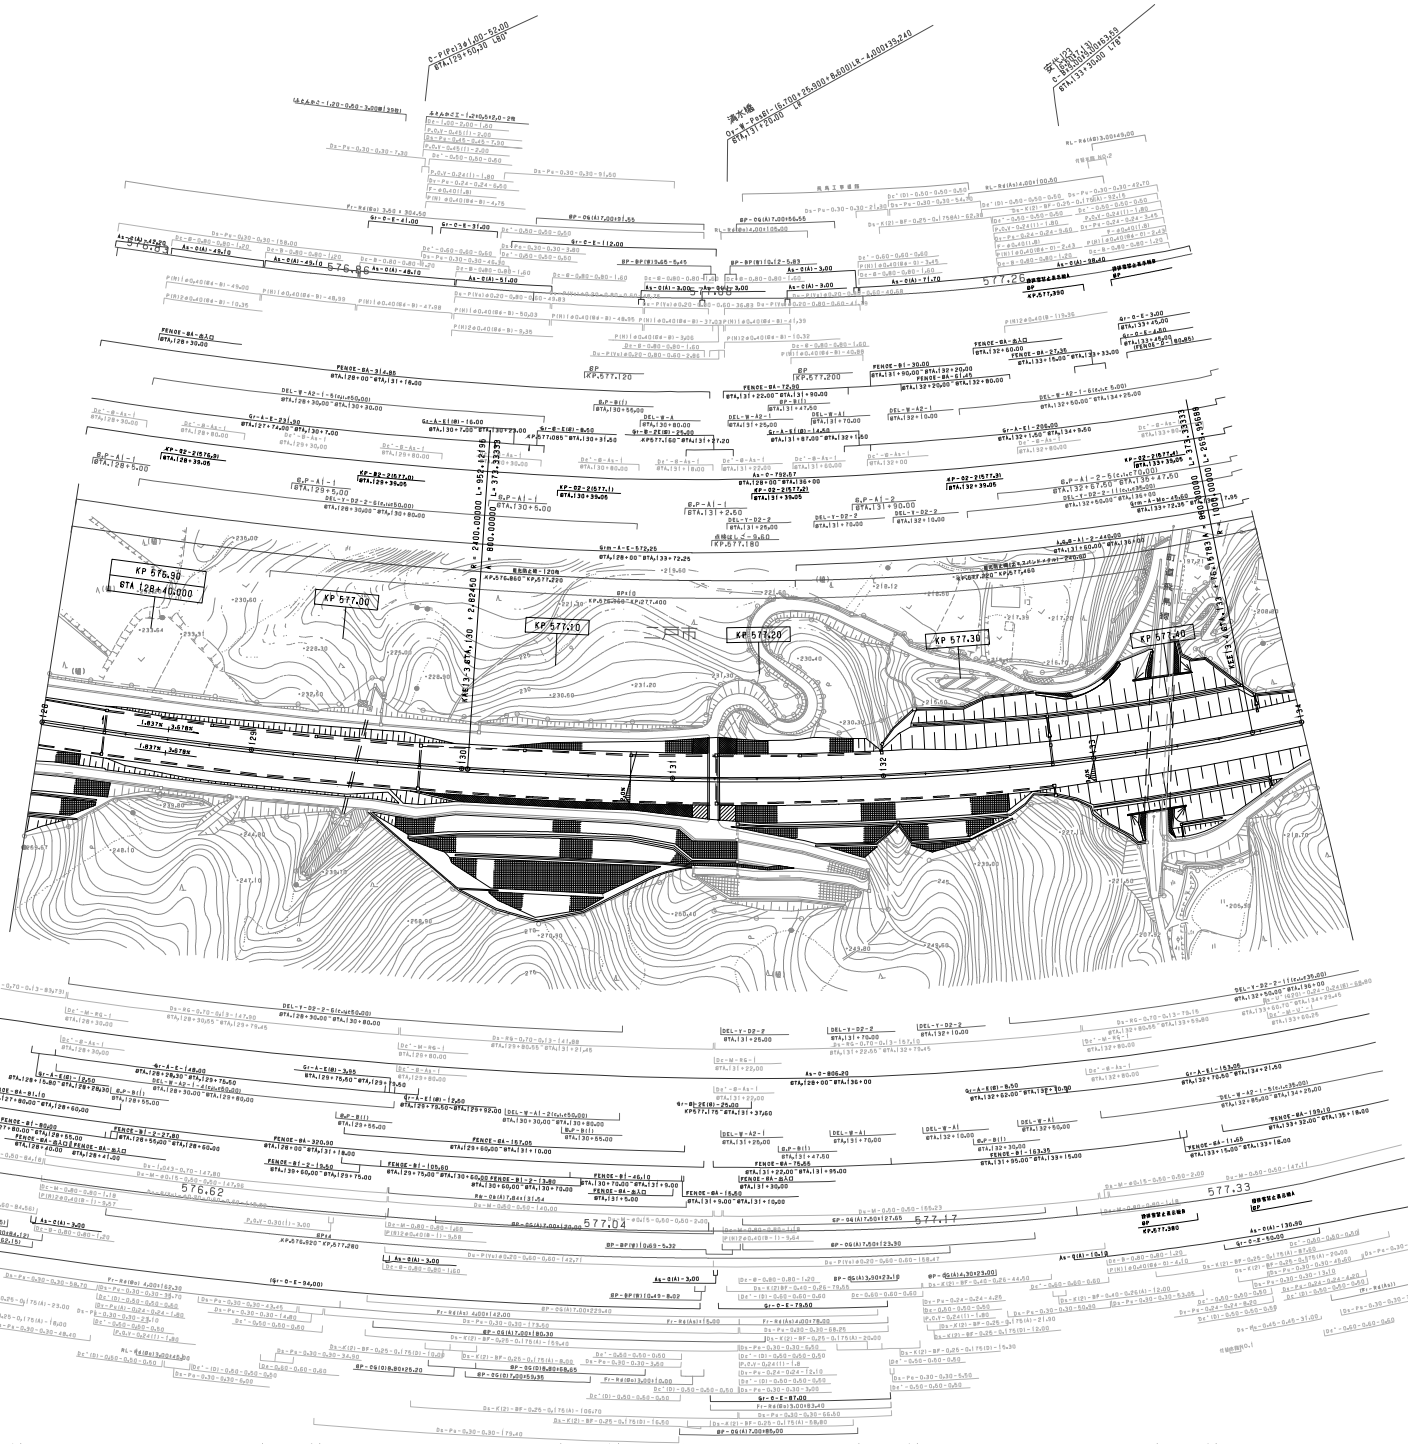

調整年月	摘要
第1図 2005年 2月	
第2図 2016年 1月	
第3図 2018年 9月	

東北縦貫自動車道八戸線 八戸自動車道（安代ＪＣＴ～浄法寺）			——
工種	管理用平面図		——
名称	KP.576.860～KP.577.460 STA.128+00～STA.134+00	縮尺 1/1000	19 21

東日本高速道路（株）　東北支社

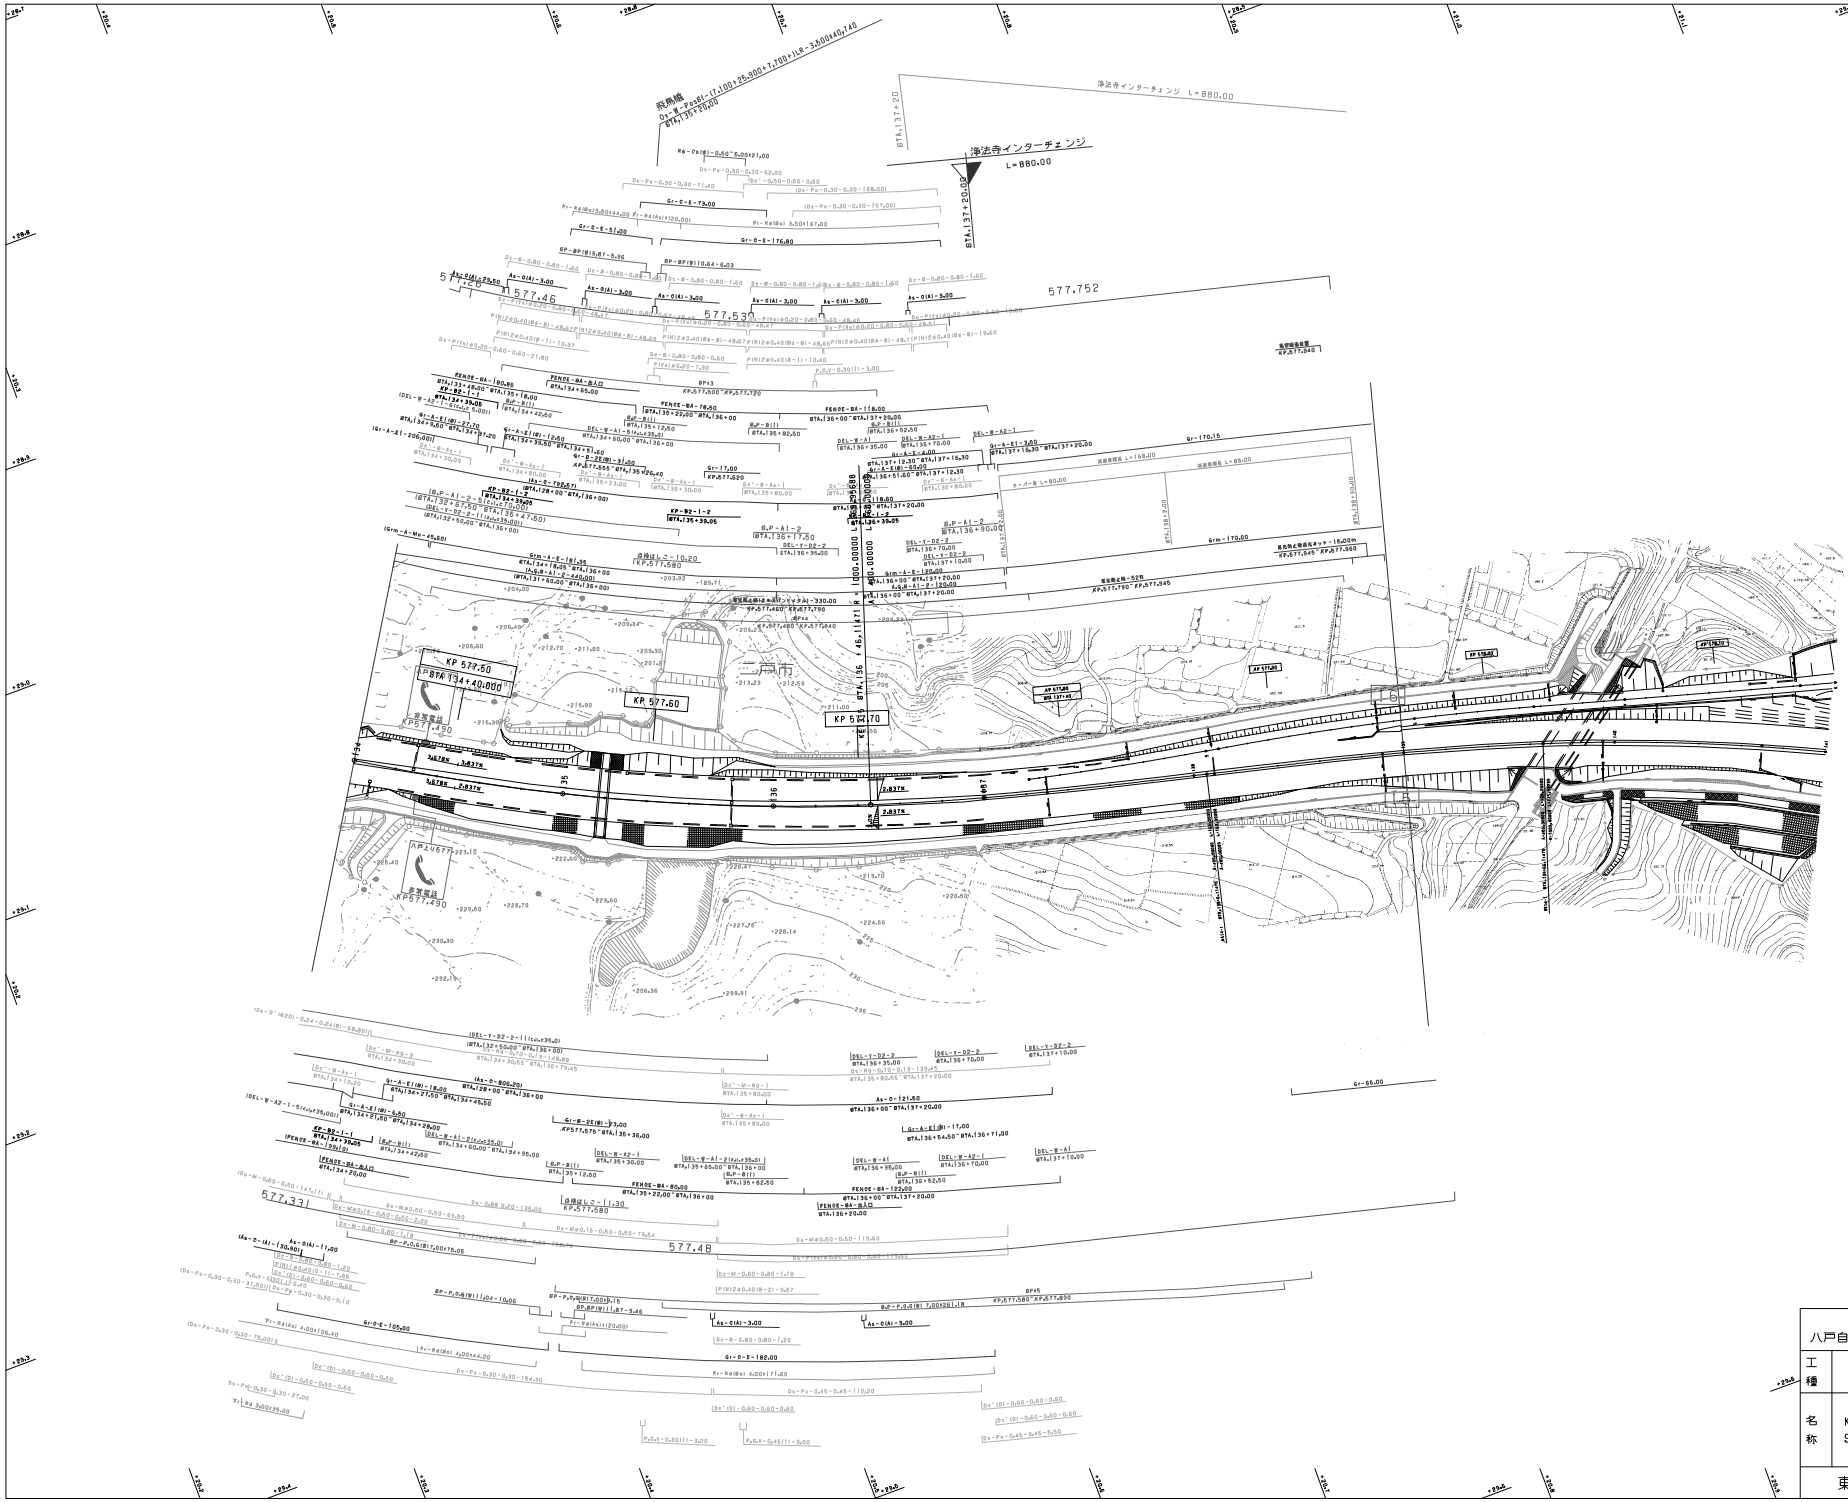

調整年月	摘要
第1図 2005年2月	
第2図 2018年9月	

	東北縦貫自動車道八戸線 八戸自動車道 （安代ＪＣＴ～浄法寺）		——
工種	管理用平面図		——
名称	KP.577.460～KP.577.960 STA.134+00～STA.139+00	縮尺 1/1000	20 21

東日本高速道路（株） 東北支社

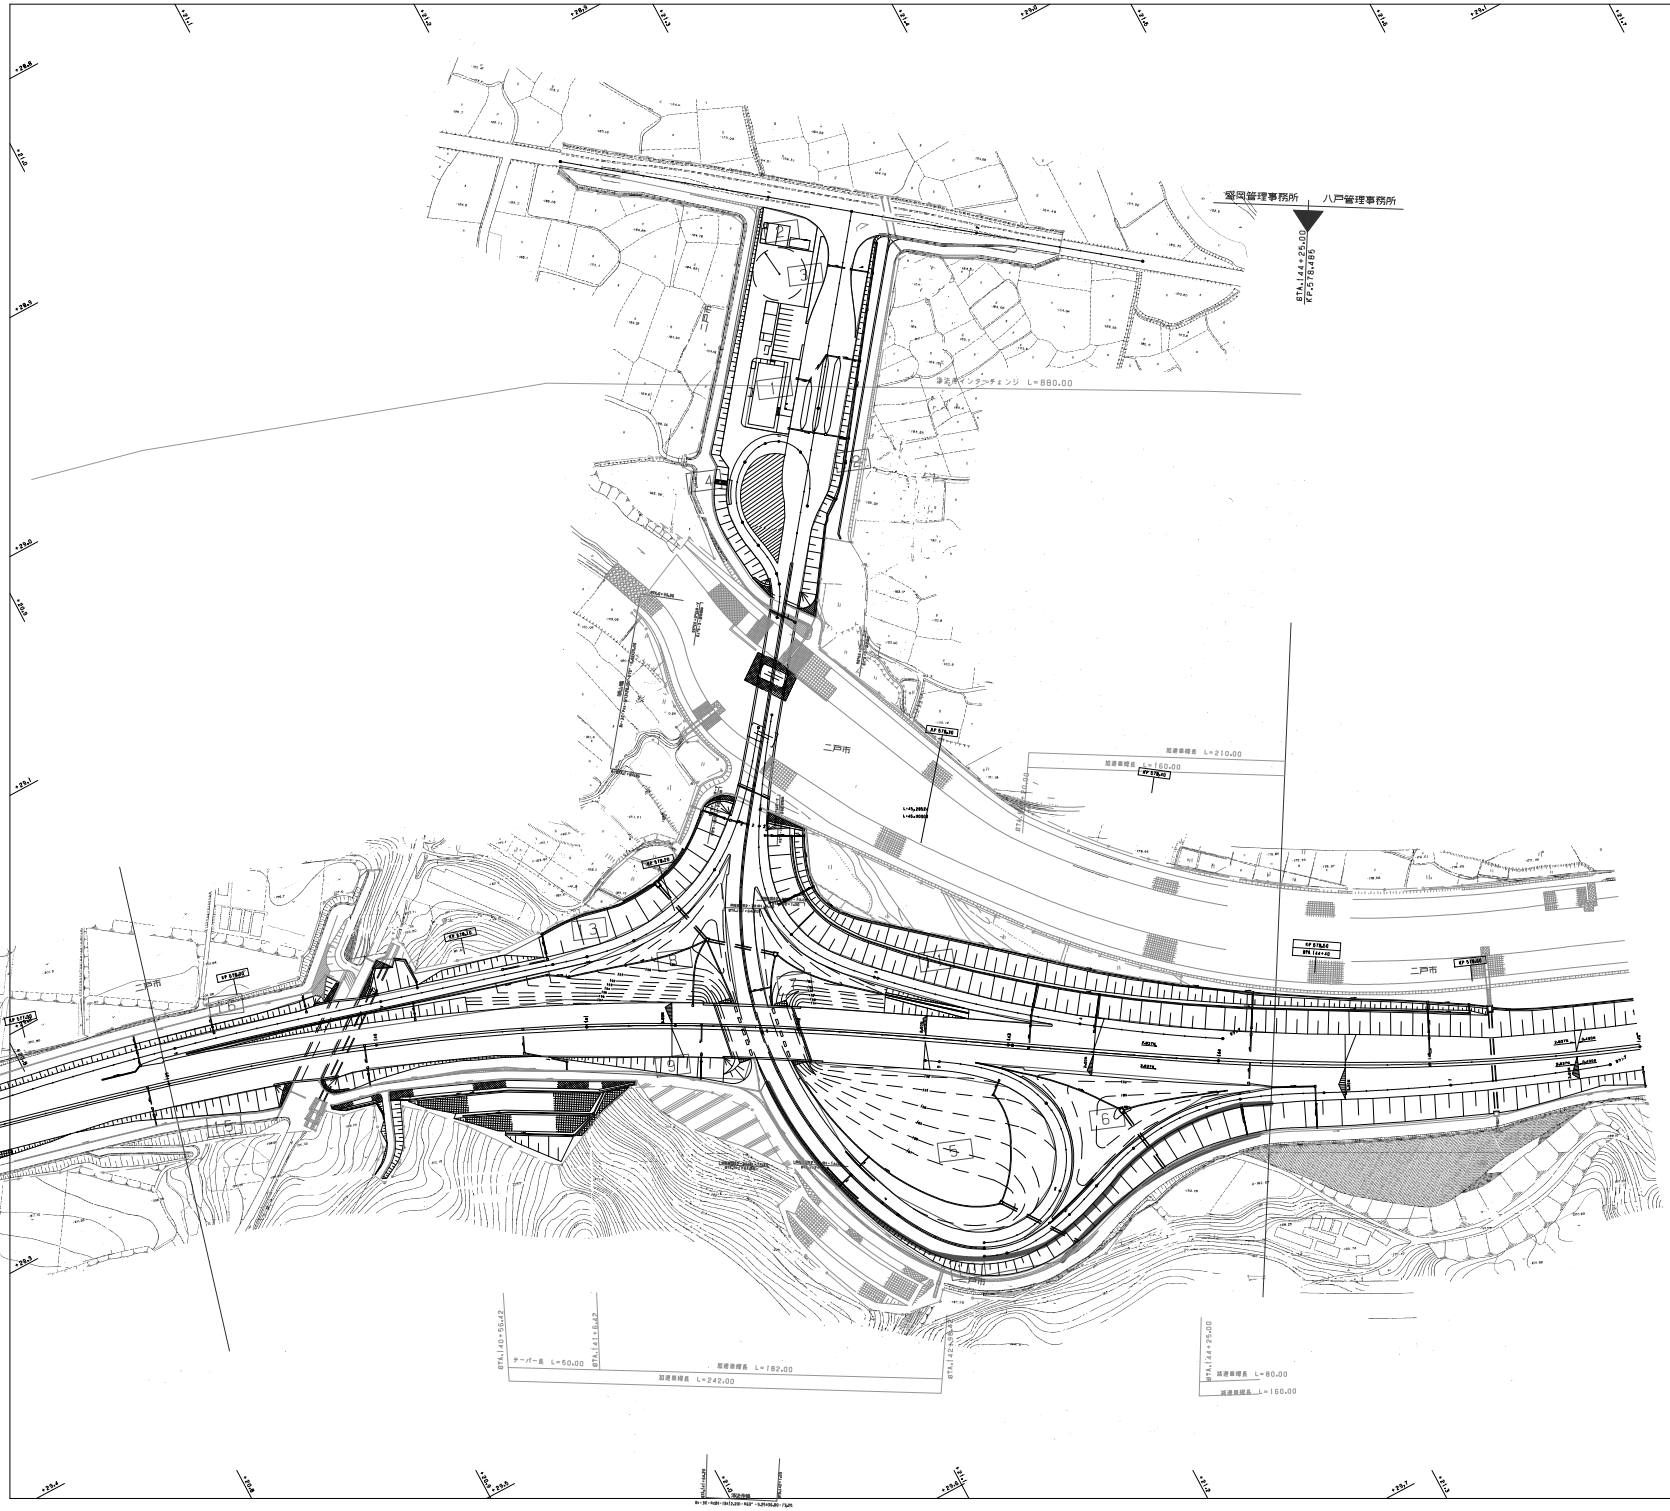

調整年月	摘要
第1回 2006年 2月	
第2回 2014年 2月	
第3回 2016年 1月	
第4回 2018年 9月	

東北縦貫自動車道八戸線 八戸自動車道 （安代ＪＣＴ～浄法寺）			——
工種	管理用平面図		——
名称	KP.577.960～KP.578.460 STA.139+00～STA.144+20	縮尺 1/1000	21 21
東日本高速道路（株） 東北支社			

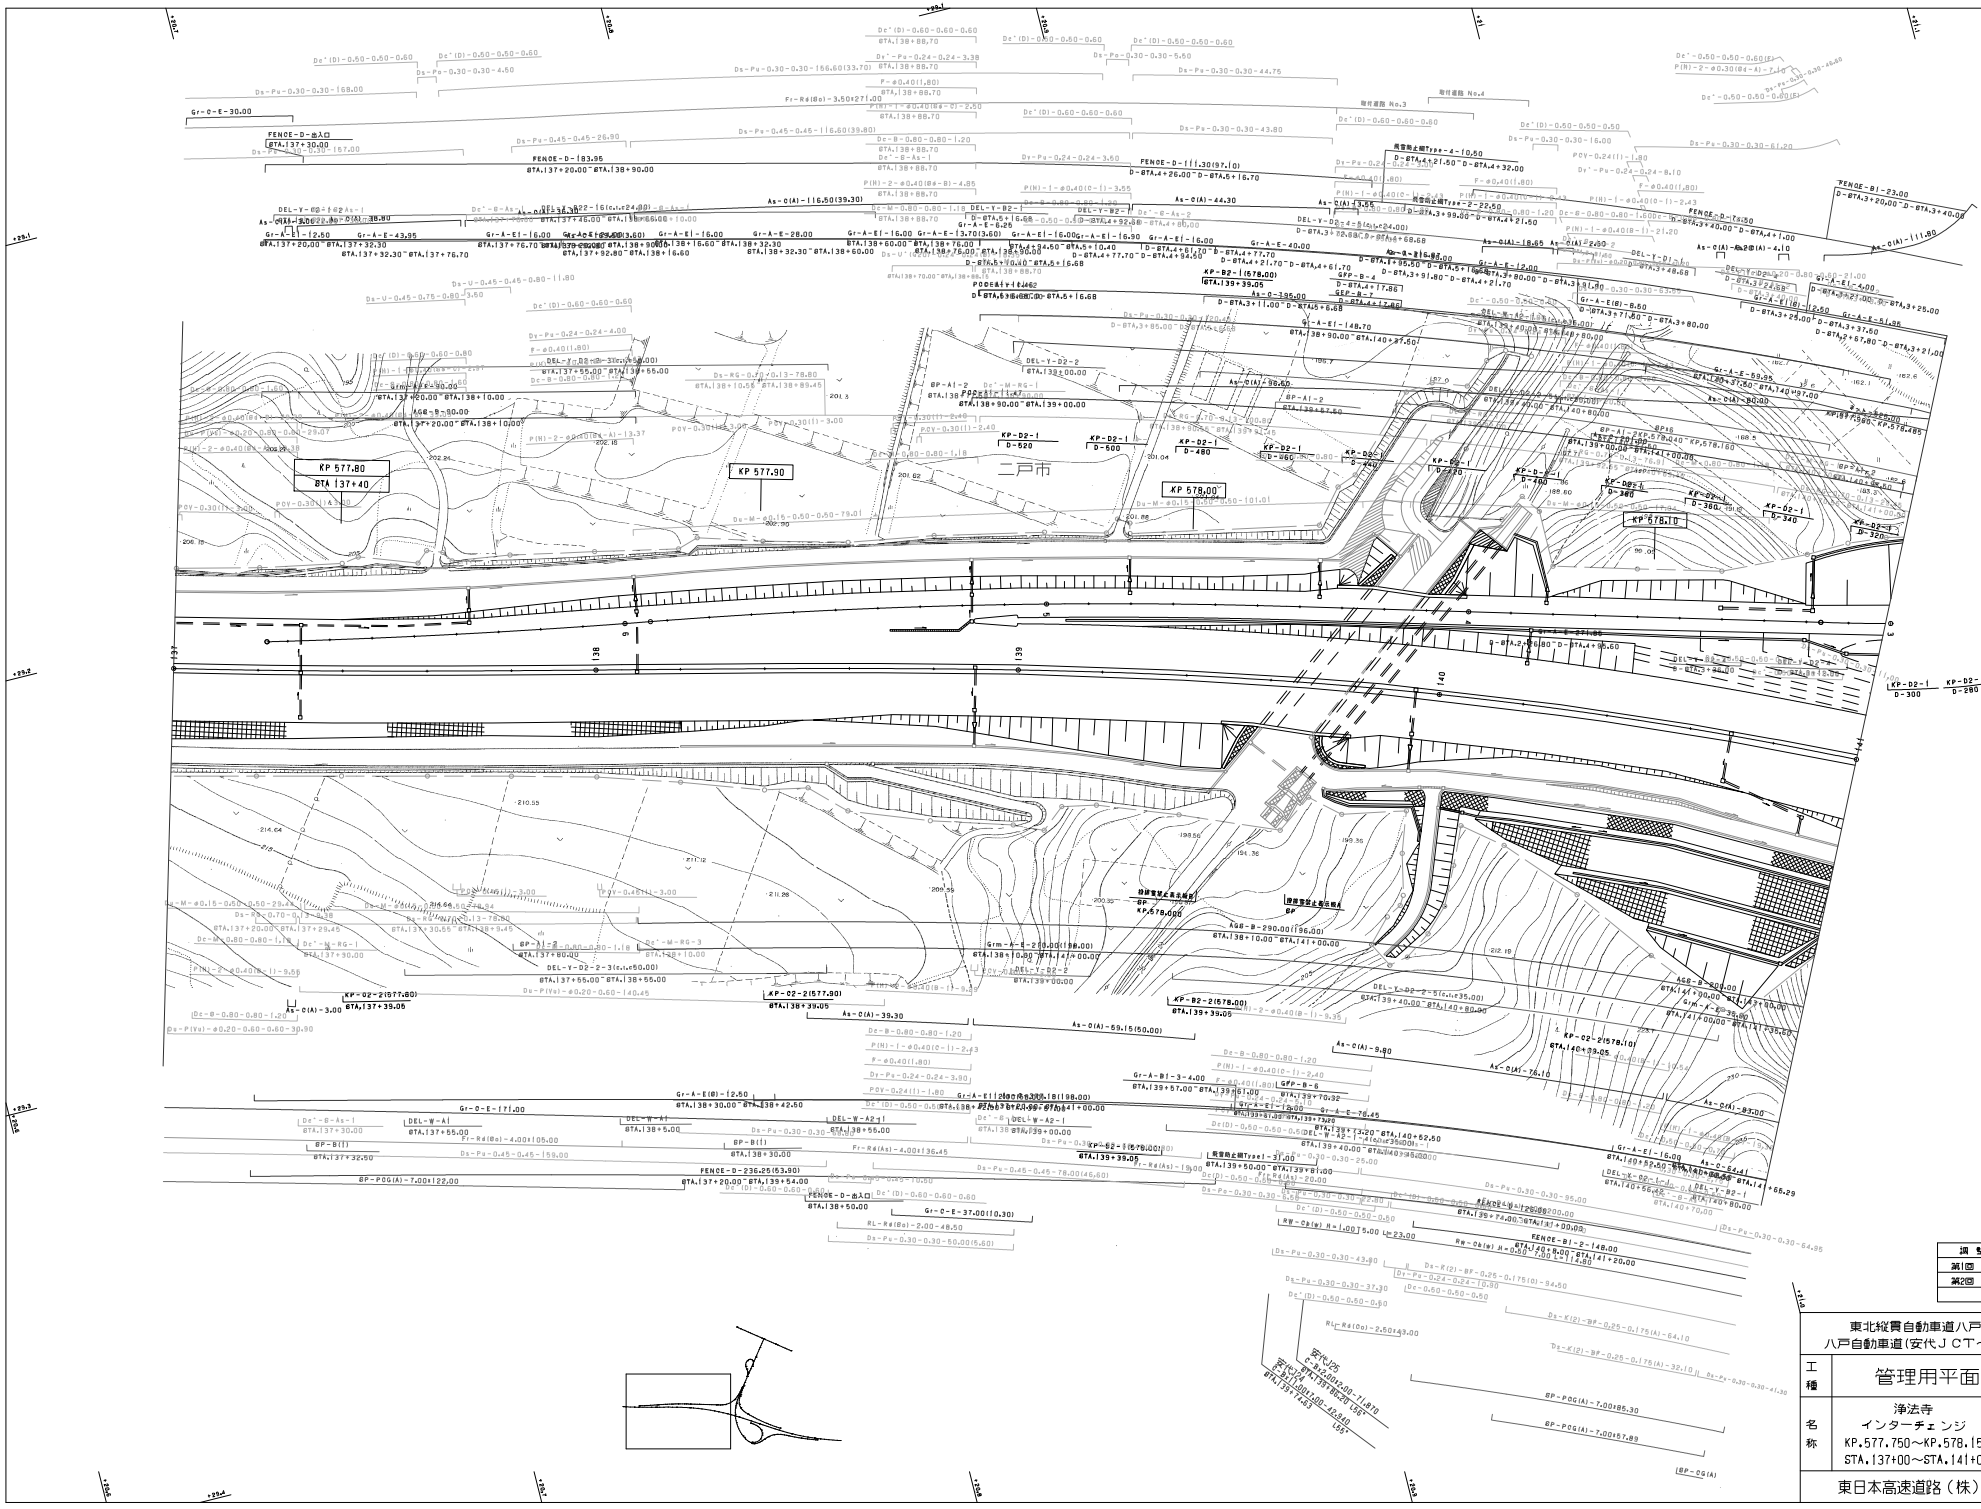

調整年月	摘要
第1回 2005年2月	
第2回 2018年9月	

東北縦貫自動車道八戸線 八戸自動車道(安代JCT～八戸)		——
工種	管理用平面図	——
名称	浄法寺 インターチェンジ KP.577.750～KP.578.150 STA.137+00～STA.141+00	縮尺 1/500
		1/5

東日本高速道路(株)　東北支社

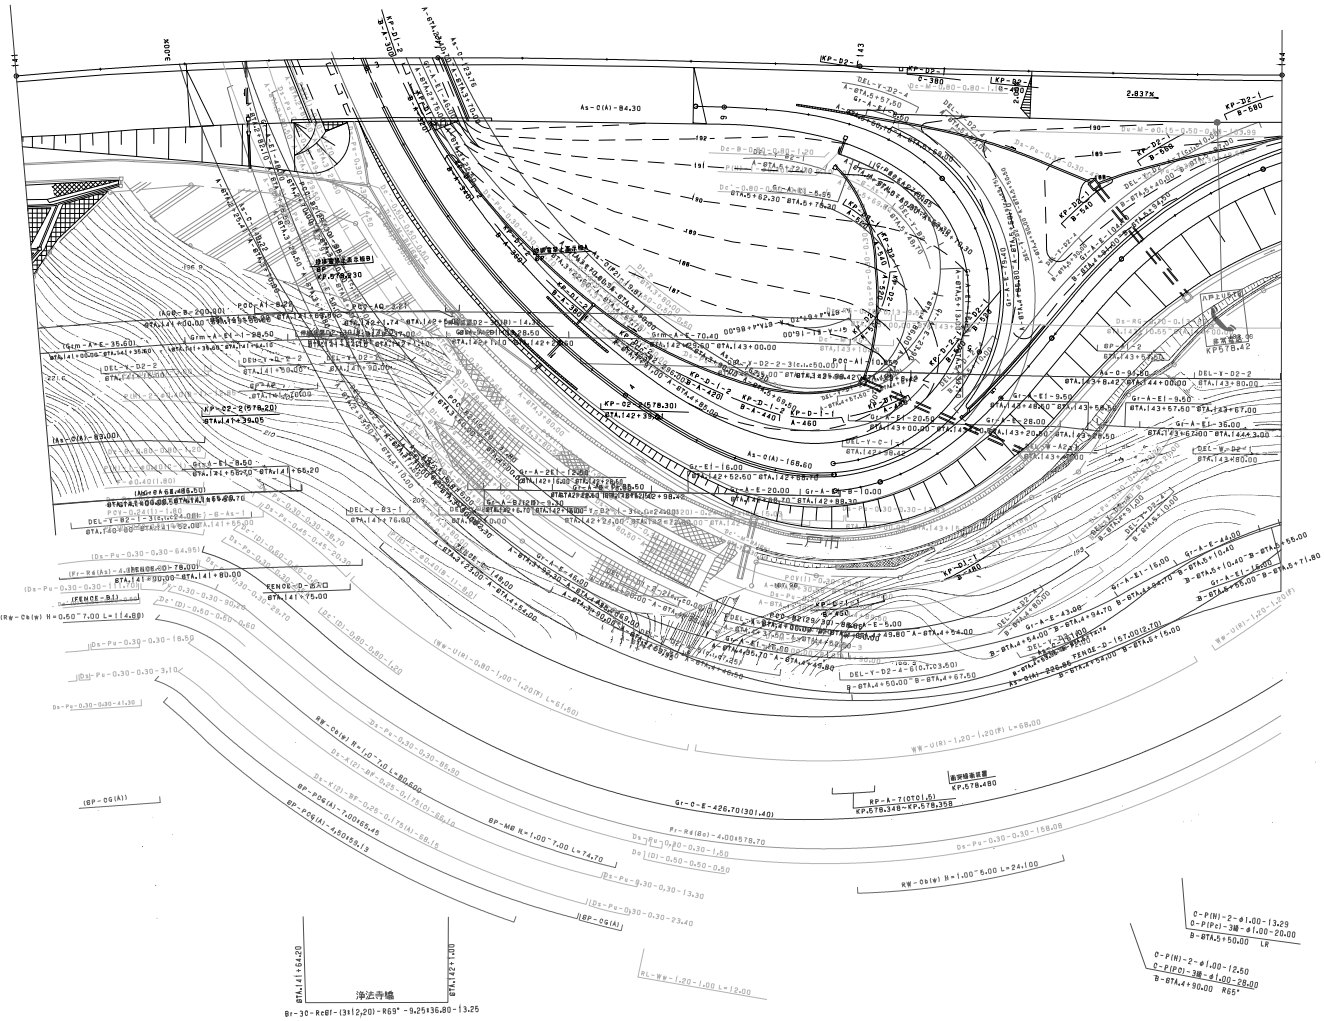

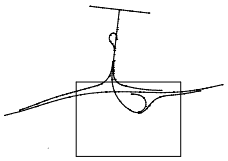

調整年月		摘要
第1回	2006年 2月	
第2回	2012年 4月	
第3回	2016年 1月	
第4回	2018年 9月	

東北縦貫自動車道八戸線 八戸自動車道(安代JCT～浄法寺)			——
工種	管理用平面図		——
名称	浄法寺 インターチェンジ KP.578.150～KP.578.450 STA.141+00～STA.144+00	縮尺 1/500	2 5
東日本高速道路(株)　東北支社			

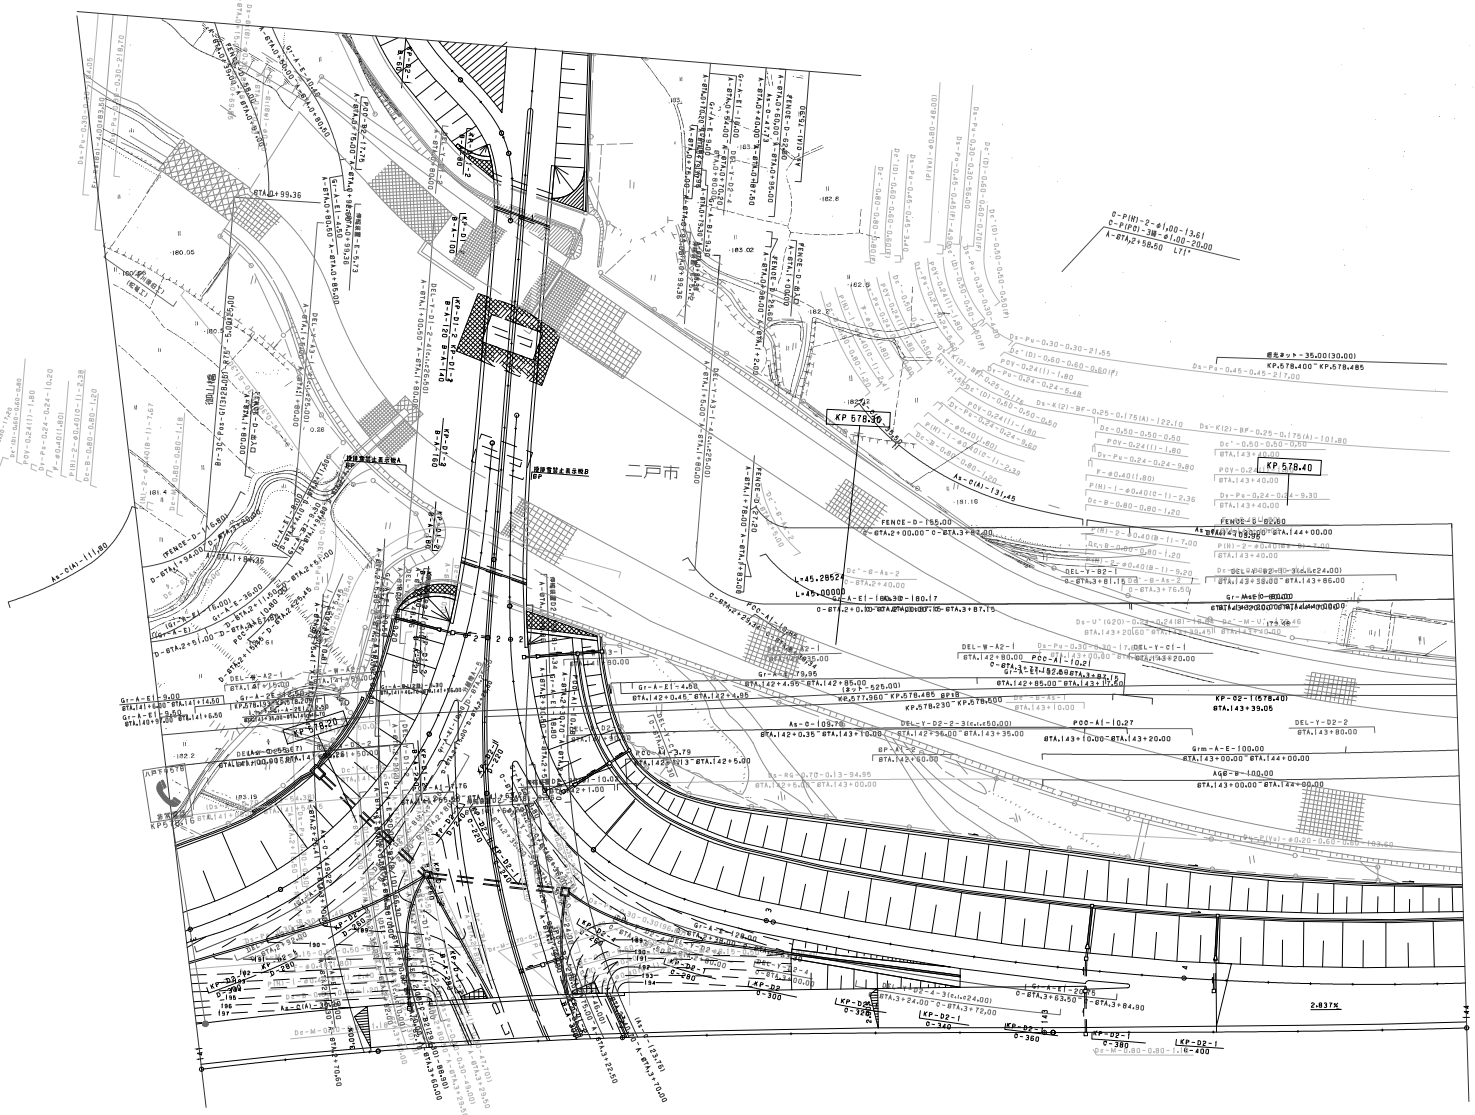

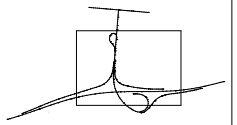

調整年月	摘要
第1回 2005年2月	
第2回 2016年1月	
第3回 2018年9月	

東北縦貫自動車道八戸線 八戸自動車道(安代JCT～浄法寺)			——
工種	管理用平面図		——
名称	浄法寺 インターチェンジ KP.578.150～KP.578.450 STA.141+00～STA.144+00	縮尺 1/500	3/5
東日本高速道路(株) 東北支社			

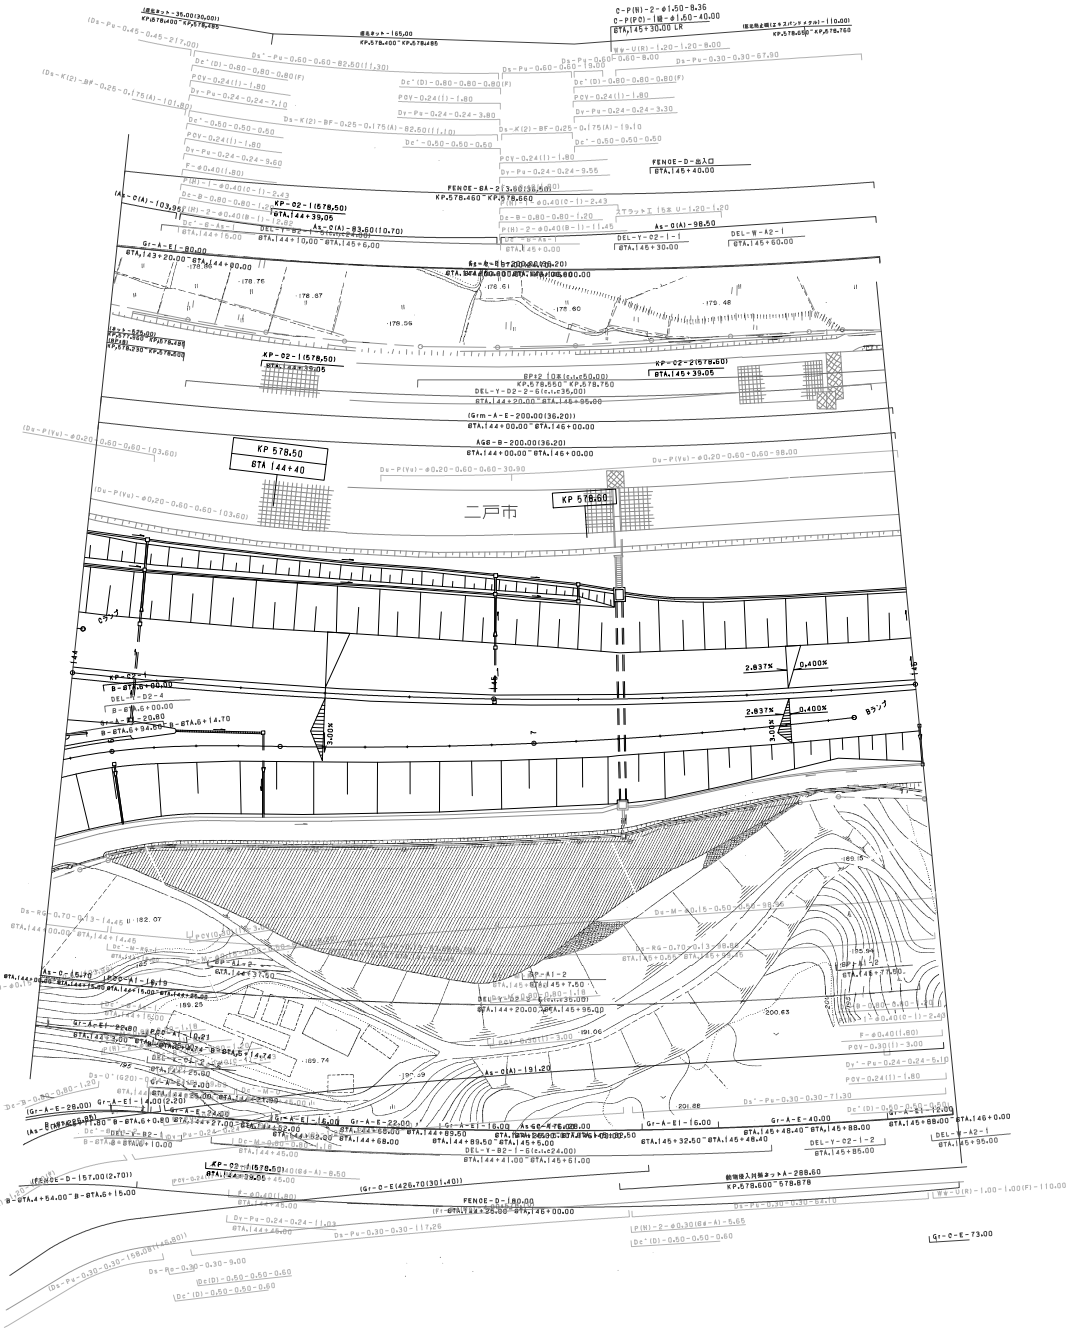

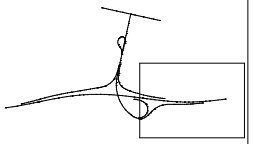

調整年月	摘要
第1回 2005年 2月	
第2回 2014年 2月	
第3回 2018年 9月	

東北縦貫自動車道八戸線 八戸自動車道(安代JCT～浄法寺)			——
工種	管理用平面図		——
名称	浄法寺 インターチェンジ KP.578.450～KP.578.650 STA.144+00～STA.146+00	縮尺 1/500	4 5
東日本高速道路(株) 東北支社			

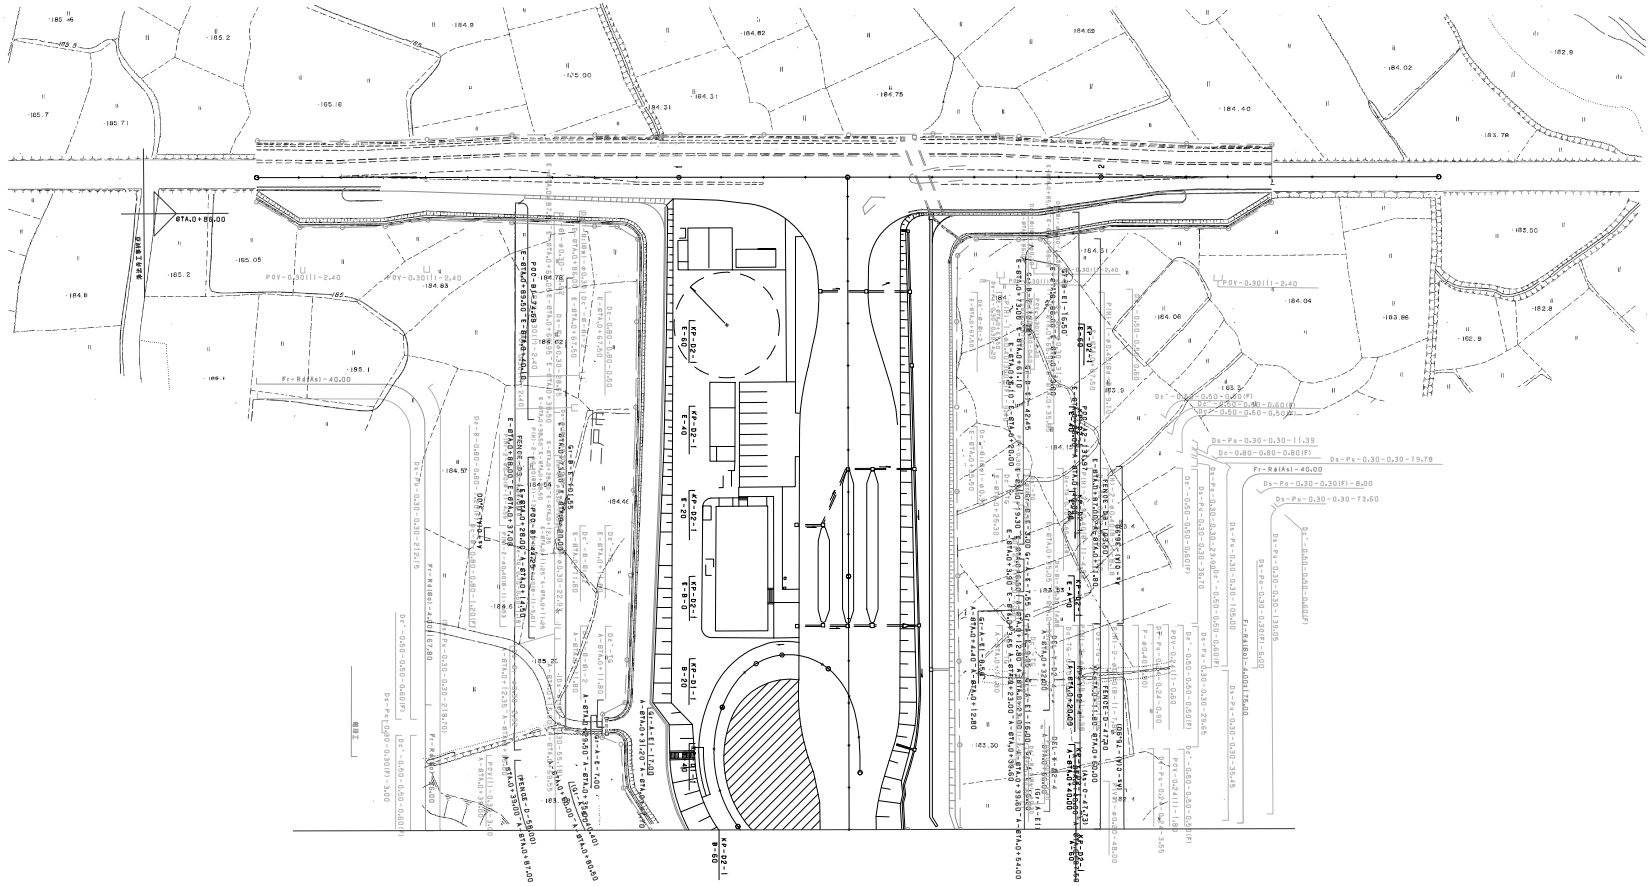

調整年月	摘要
第1回 2005年2月	
第2回 2018年9月	

東北縦貫自動車道八戸線 八戸自動車道(安代JCT～浄法寺)			——
工種	管理用平面図		——
名称	浄法寺 インターチェンジ KP.578.150～KP.578.450 STA.141+00～STA.144+00	縮尺 1/500	5/5
東日本高速道路(株) 東北支社			

東北縦貫自動車道八戸線 八戸自動車道 （浄法寺～一戸）			——
工種	管理用平面図		——
名称	浄法寺インターチェンジ KP.577.960～KP.591.203 STA.139+00～STA.16+00	縮尺 1/1000	1 18
東日本高速道路（株） 東北支社			

調整年月		摘要
第1回	2006年 2月	
第2回	2012年 4月	
第3回	2014年 2月	
第4回	2016年 1月	
第5回	2018年 8月	

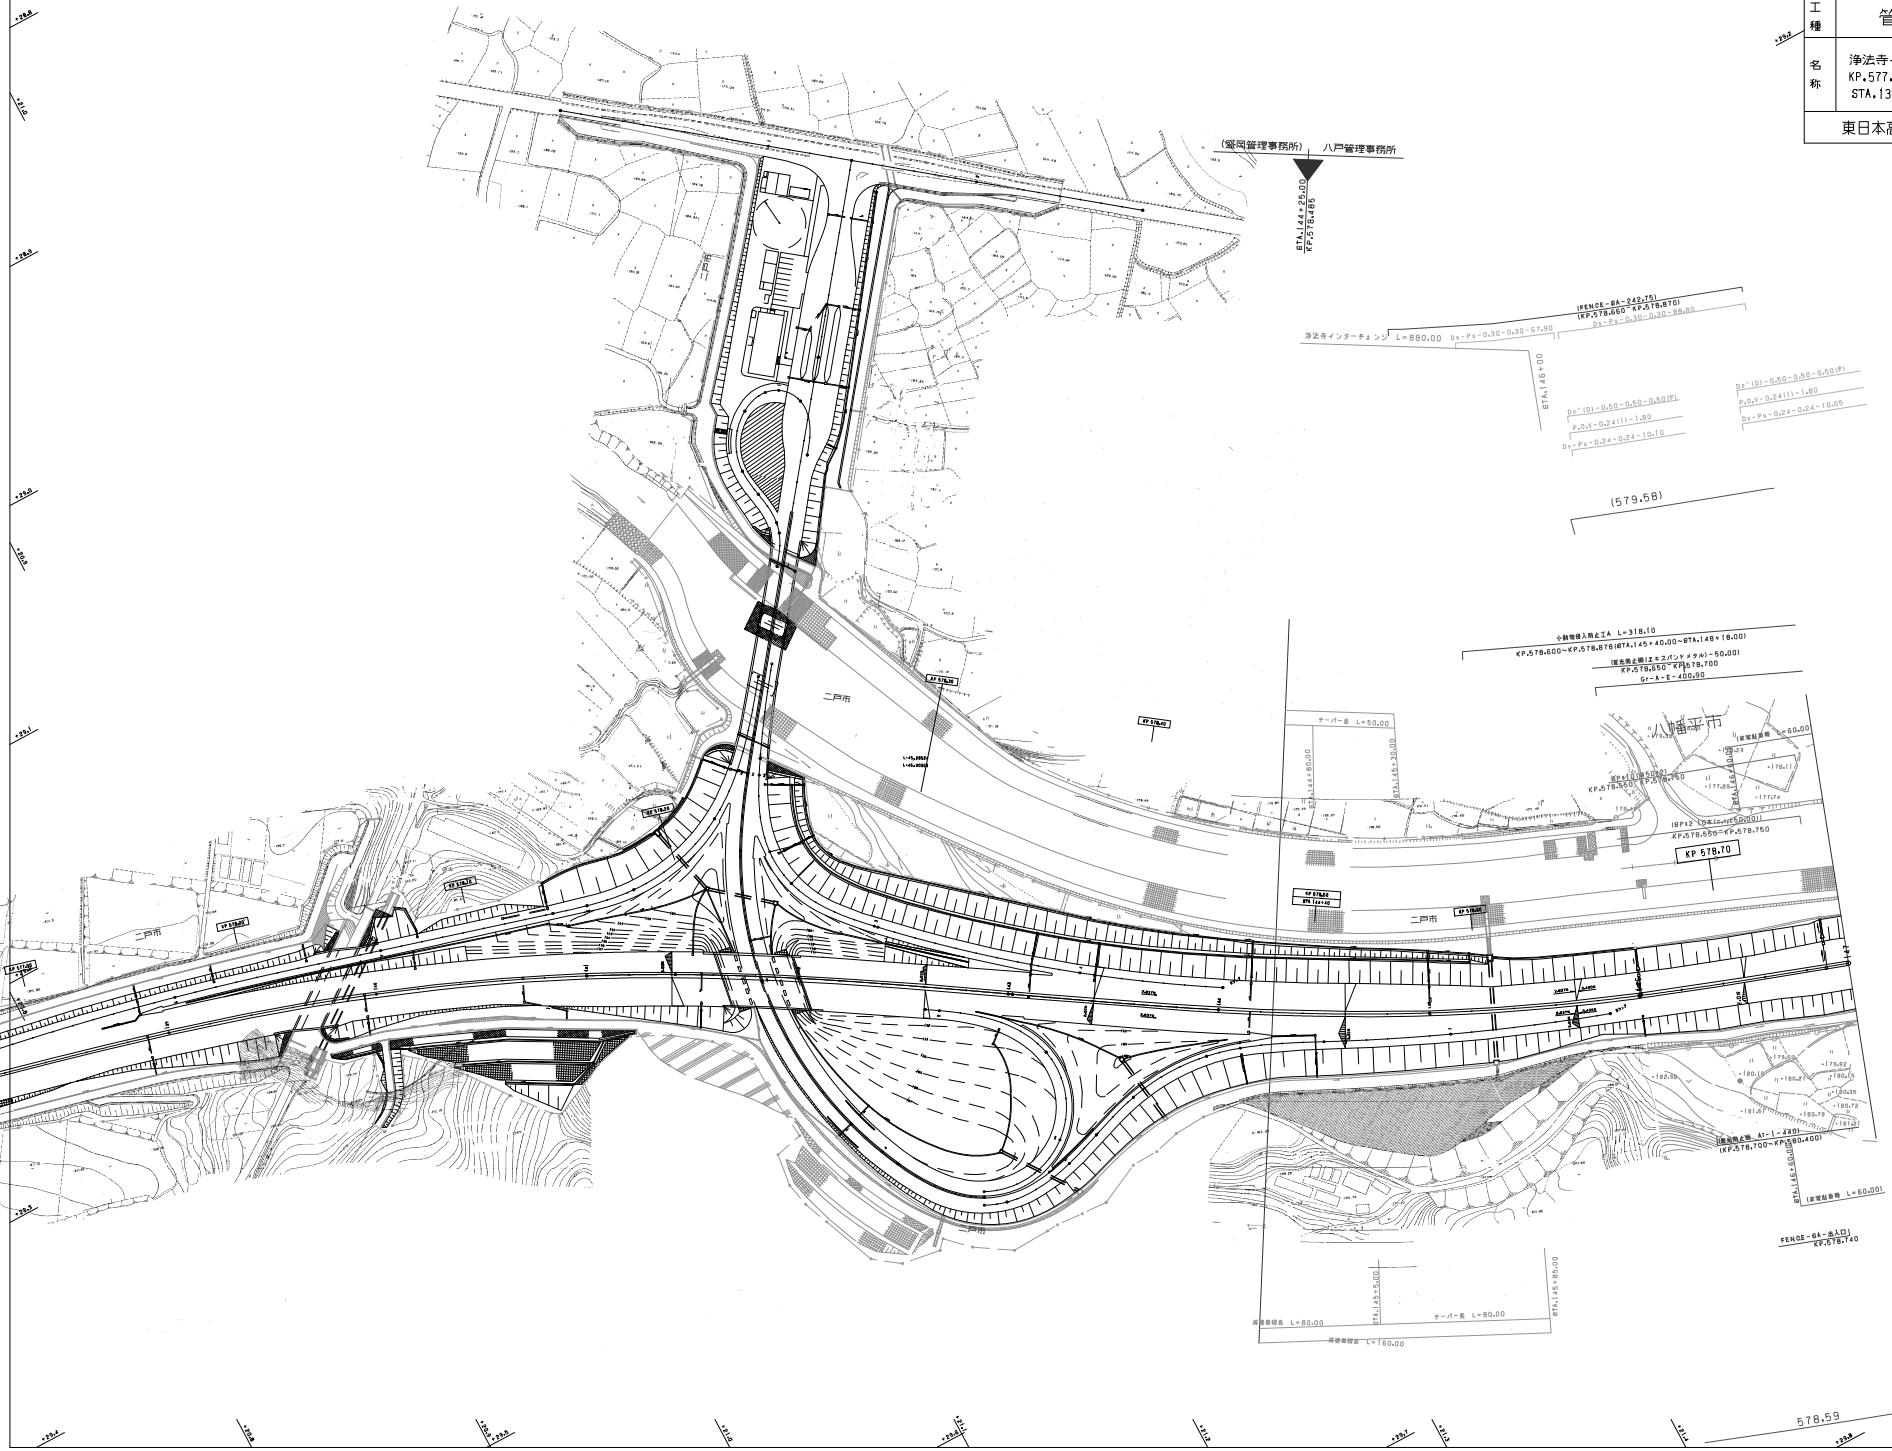

調整年月		摘要
第1回	2006年 2月	
第2回	2010年 5月	
第3回	2012年 4月	
第4回	2014年 2月	
第5回	2016年 1月	
第6回	2017年 1月	
第7回	2018年 8月	

東北縦貫自動車道八戸線 八戸自動車道（浄法寺～一戸）		——
工種	管理用平面図	——
名称	KP.578.760～KP.579.560 STA.147+00～STA.155+00	縮尺 1/1000
		2 / 18
東日本高速道路（株） 東北支社		

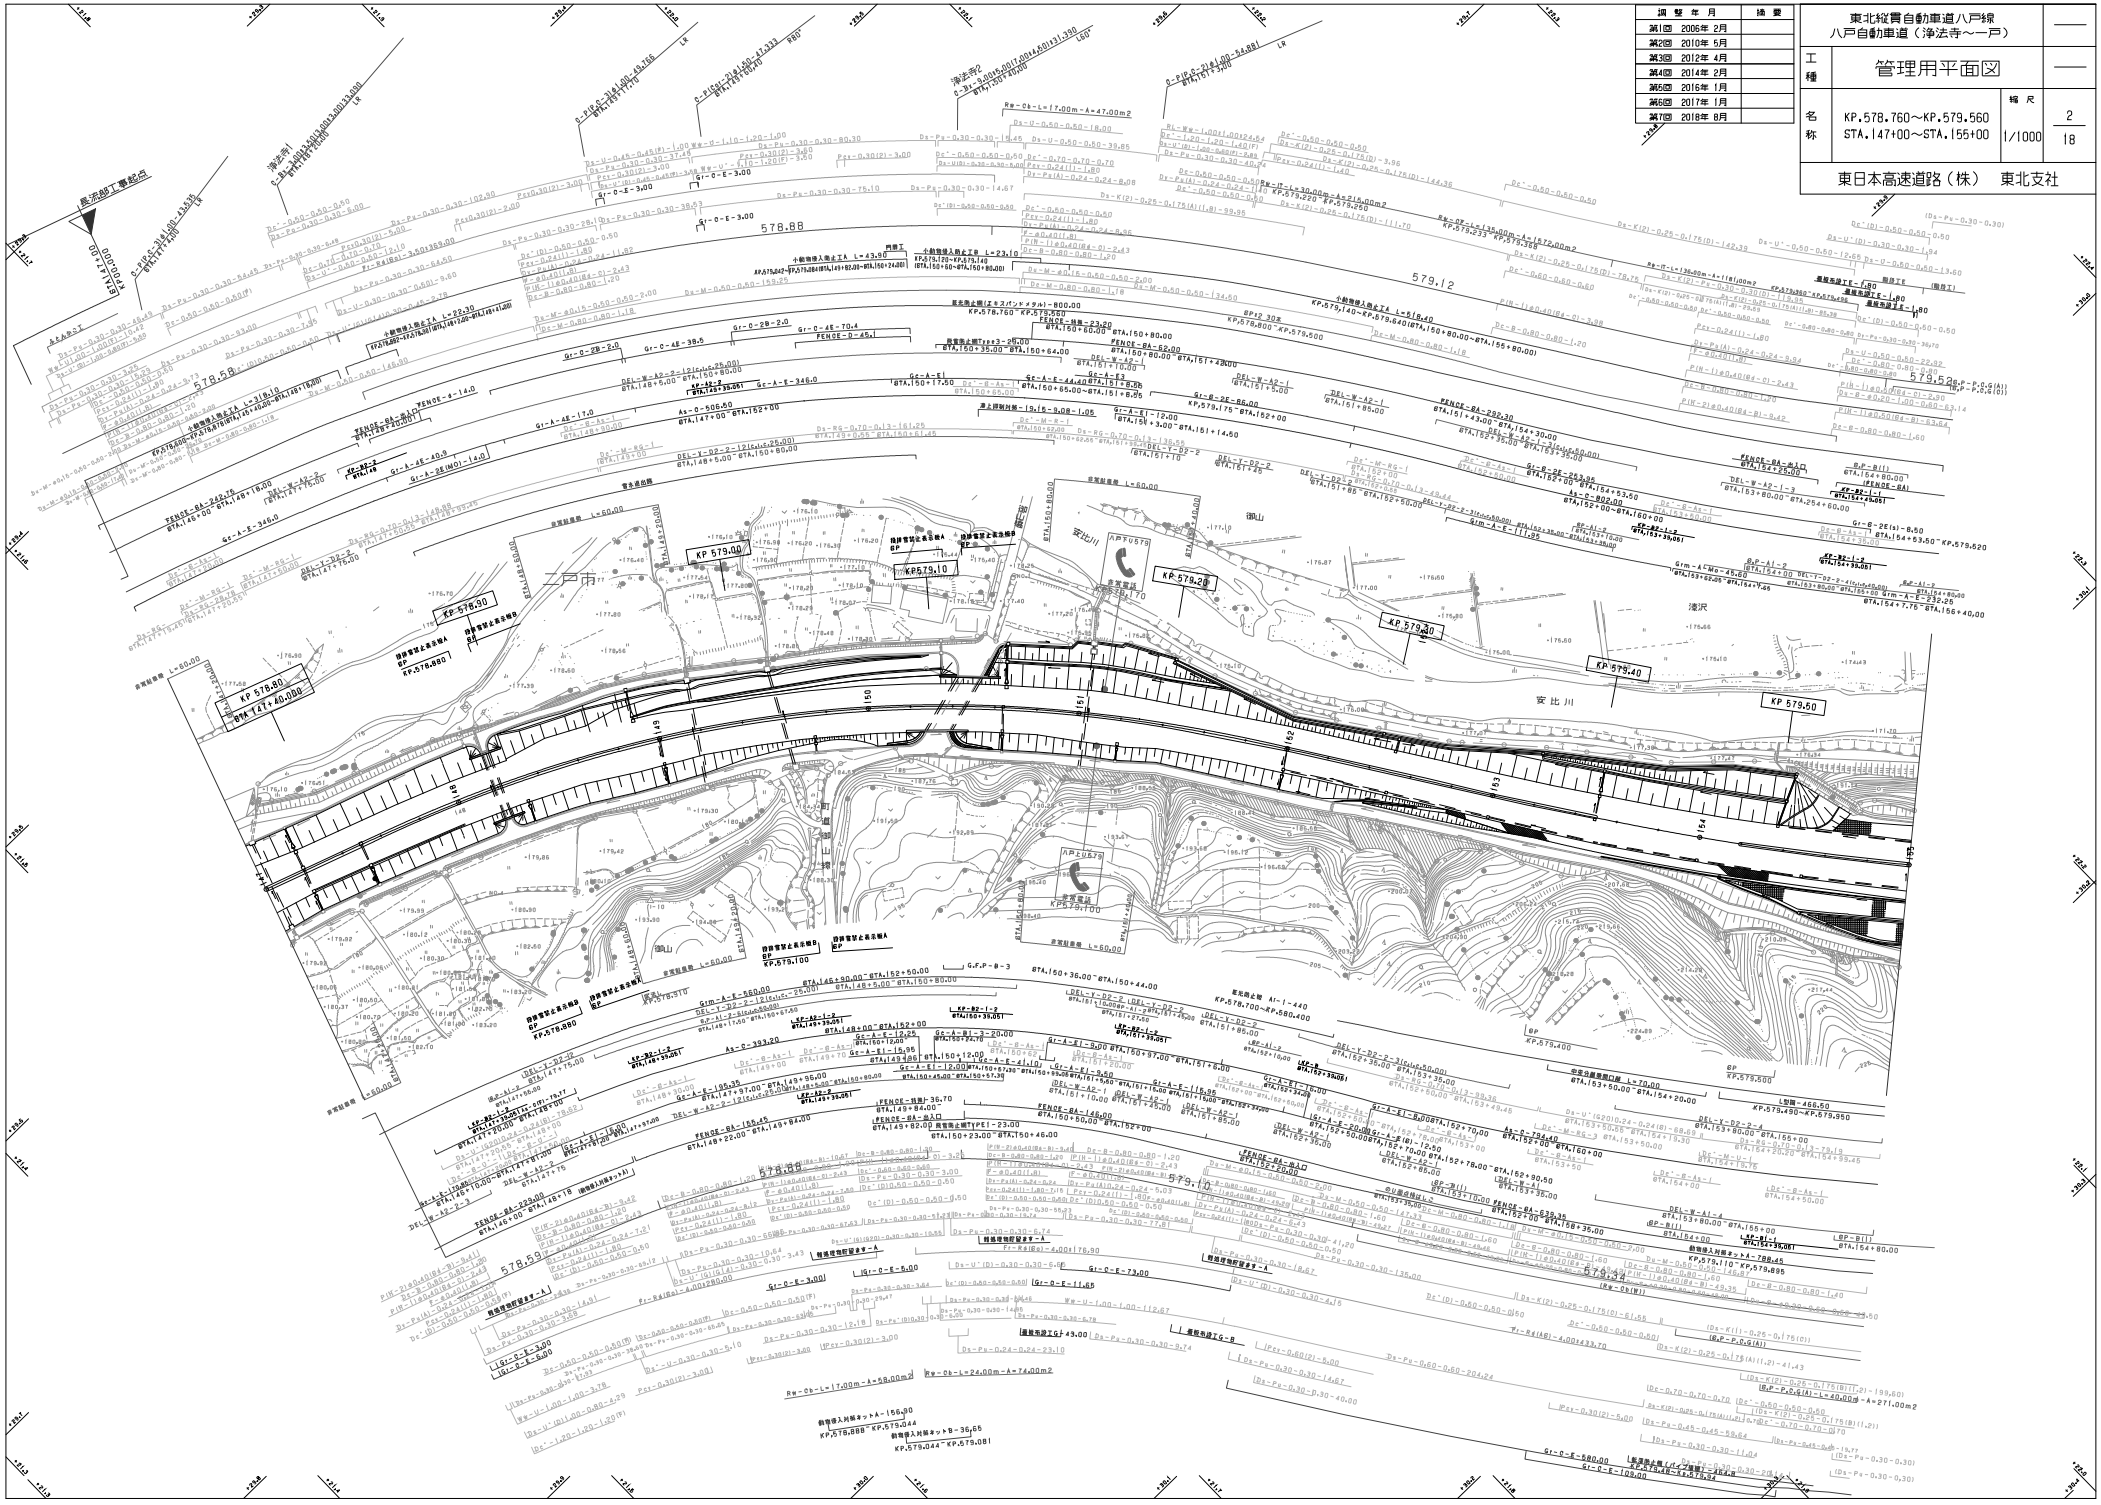

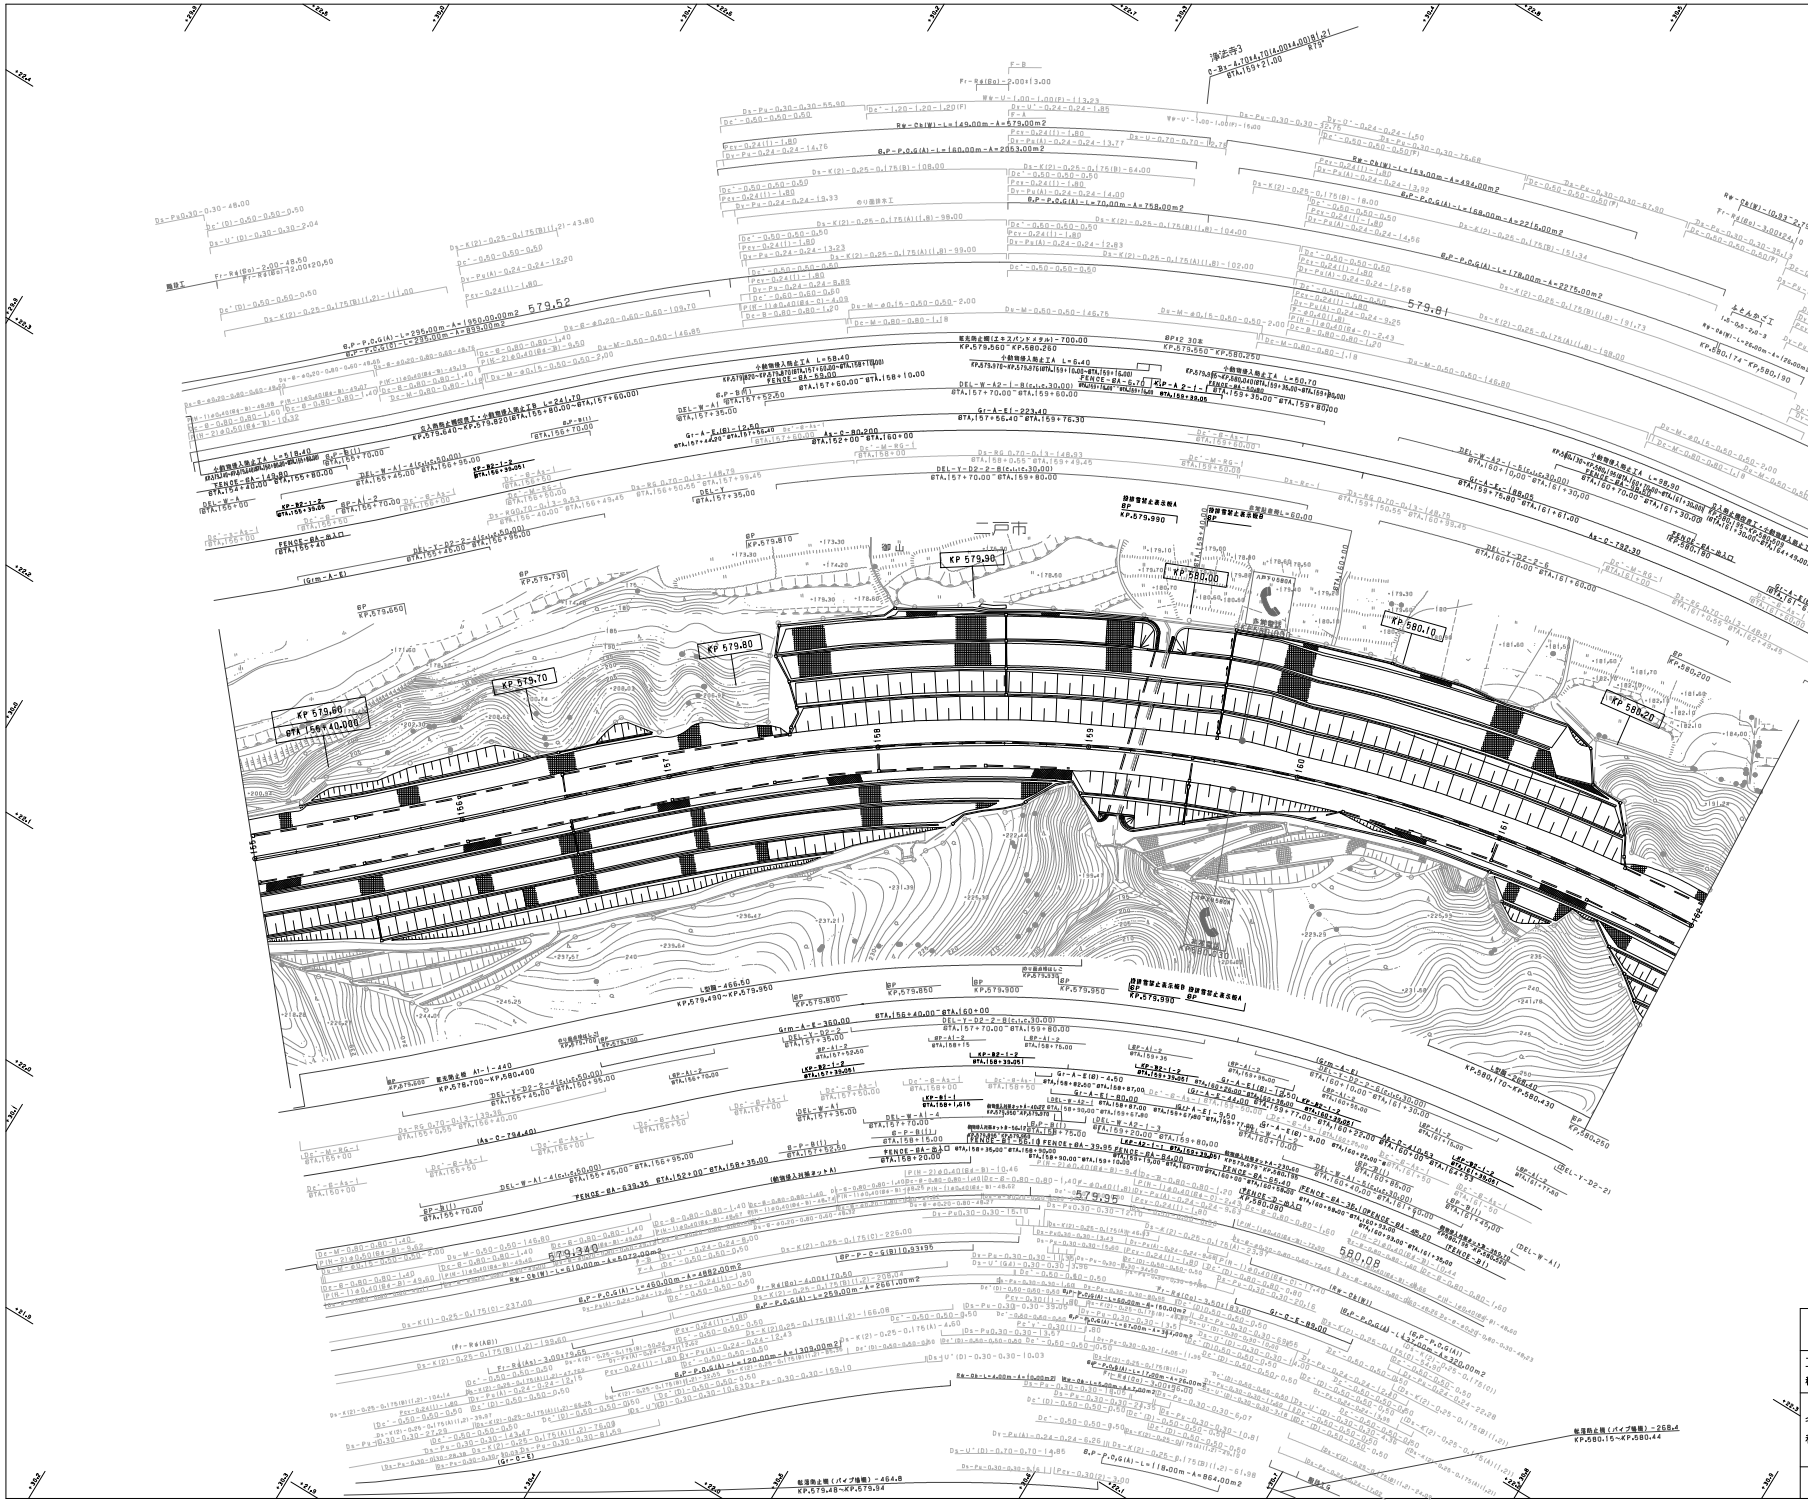

調整年月	摘要
第1回 2006年 2月	
第2回 2010年 5月	
第3回 2012年 4月	
第4回 2014年 2月	
第5回 2017年 1月	
第6回 2018年 8月	

	東北縦貫自動車道八戸線 八戸自動車道(浄法寺～一戸)		——
工種	管理用平面図		——
名称	KP.579.560～KP.580.260 STA.155+00～STA.162+00	縮尺 1/1000	3 18

東日本高速道路(株)　東北支社

調整年月	摘要
第1回 2006年 2月	
第2回 2010年 5月	
第3回 2012年 4月	
第4回 2014年 2月	
第5回 2016年 1月	
第6回 2017年 1月	
第7回 2018年 1月	
第8回 2018年 8月	

東北縦貫自動車道八戸線 八戸自動車道(浄法寺～一戸)		——
工種	管理用平面図	——
名称	KP.580.260～KP.581.060 STA.162+00～STA.170+00	縮尺 1/1000
		4 / 18

東日本高速道路(株)　東北支社

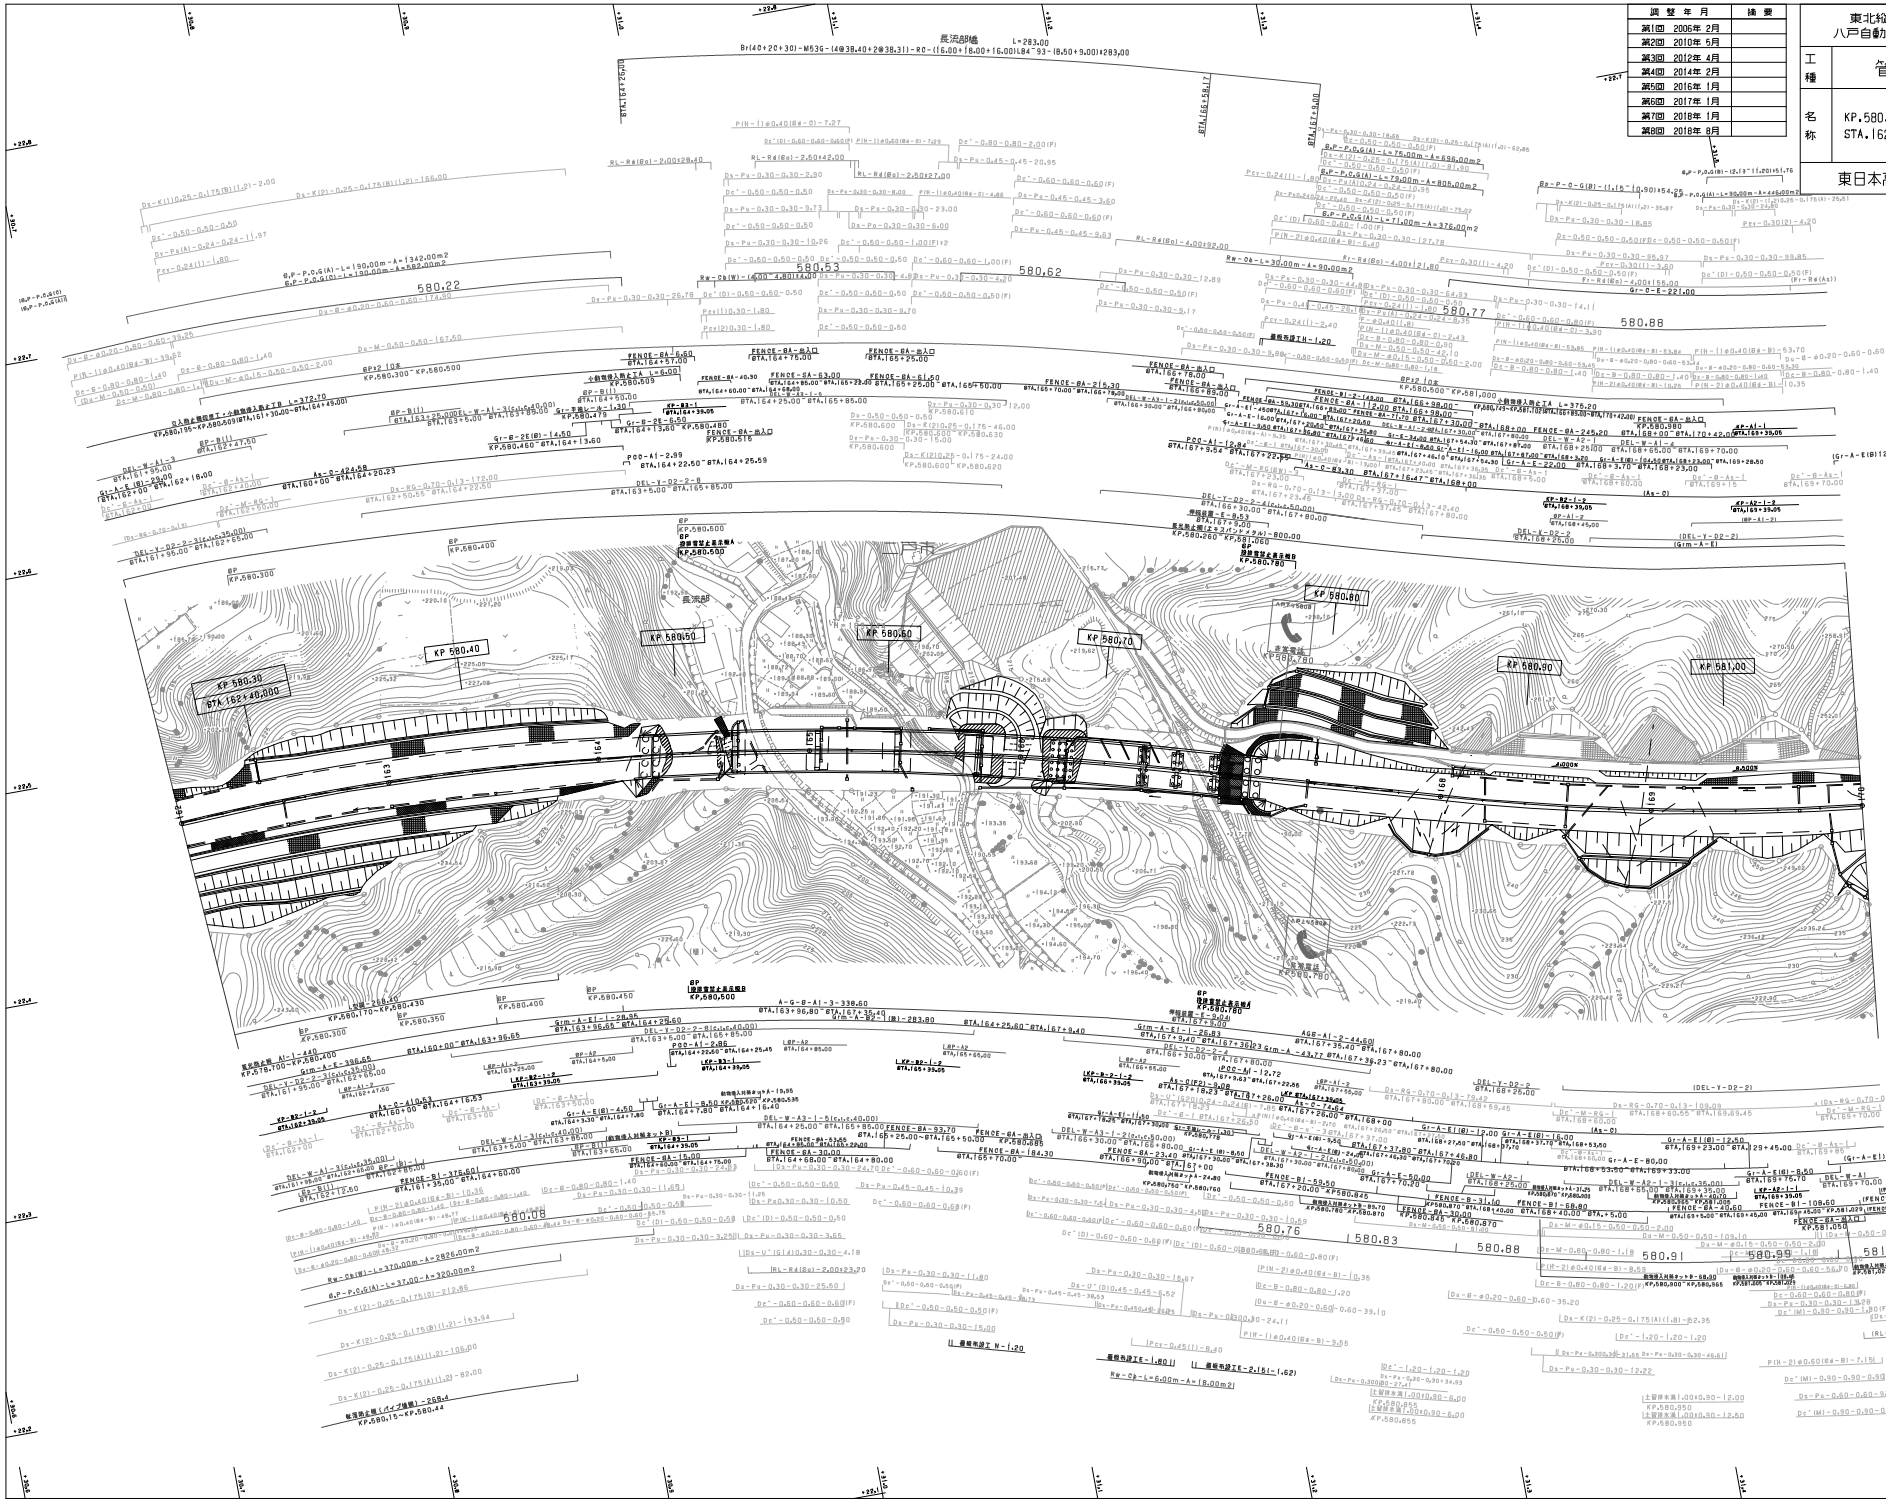

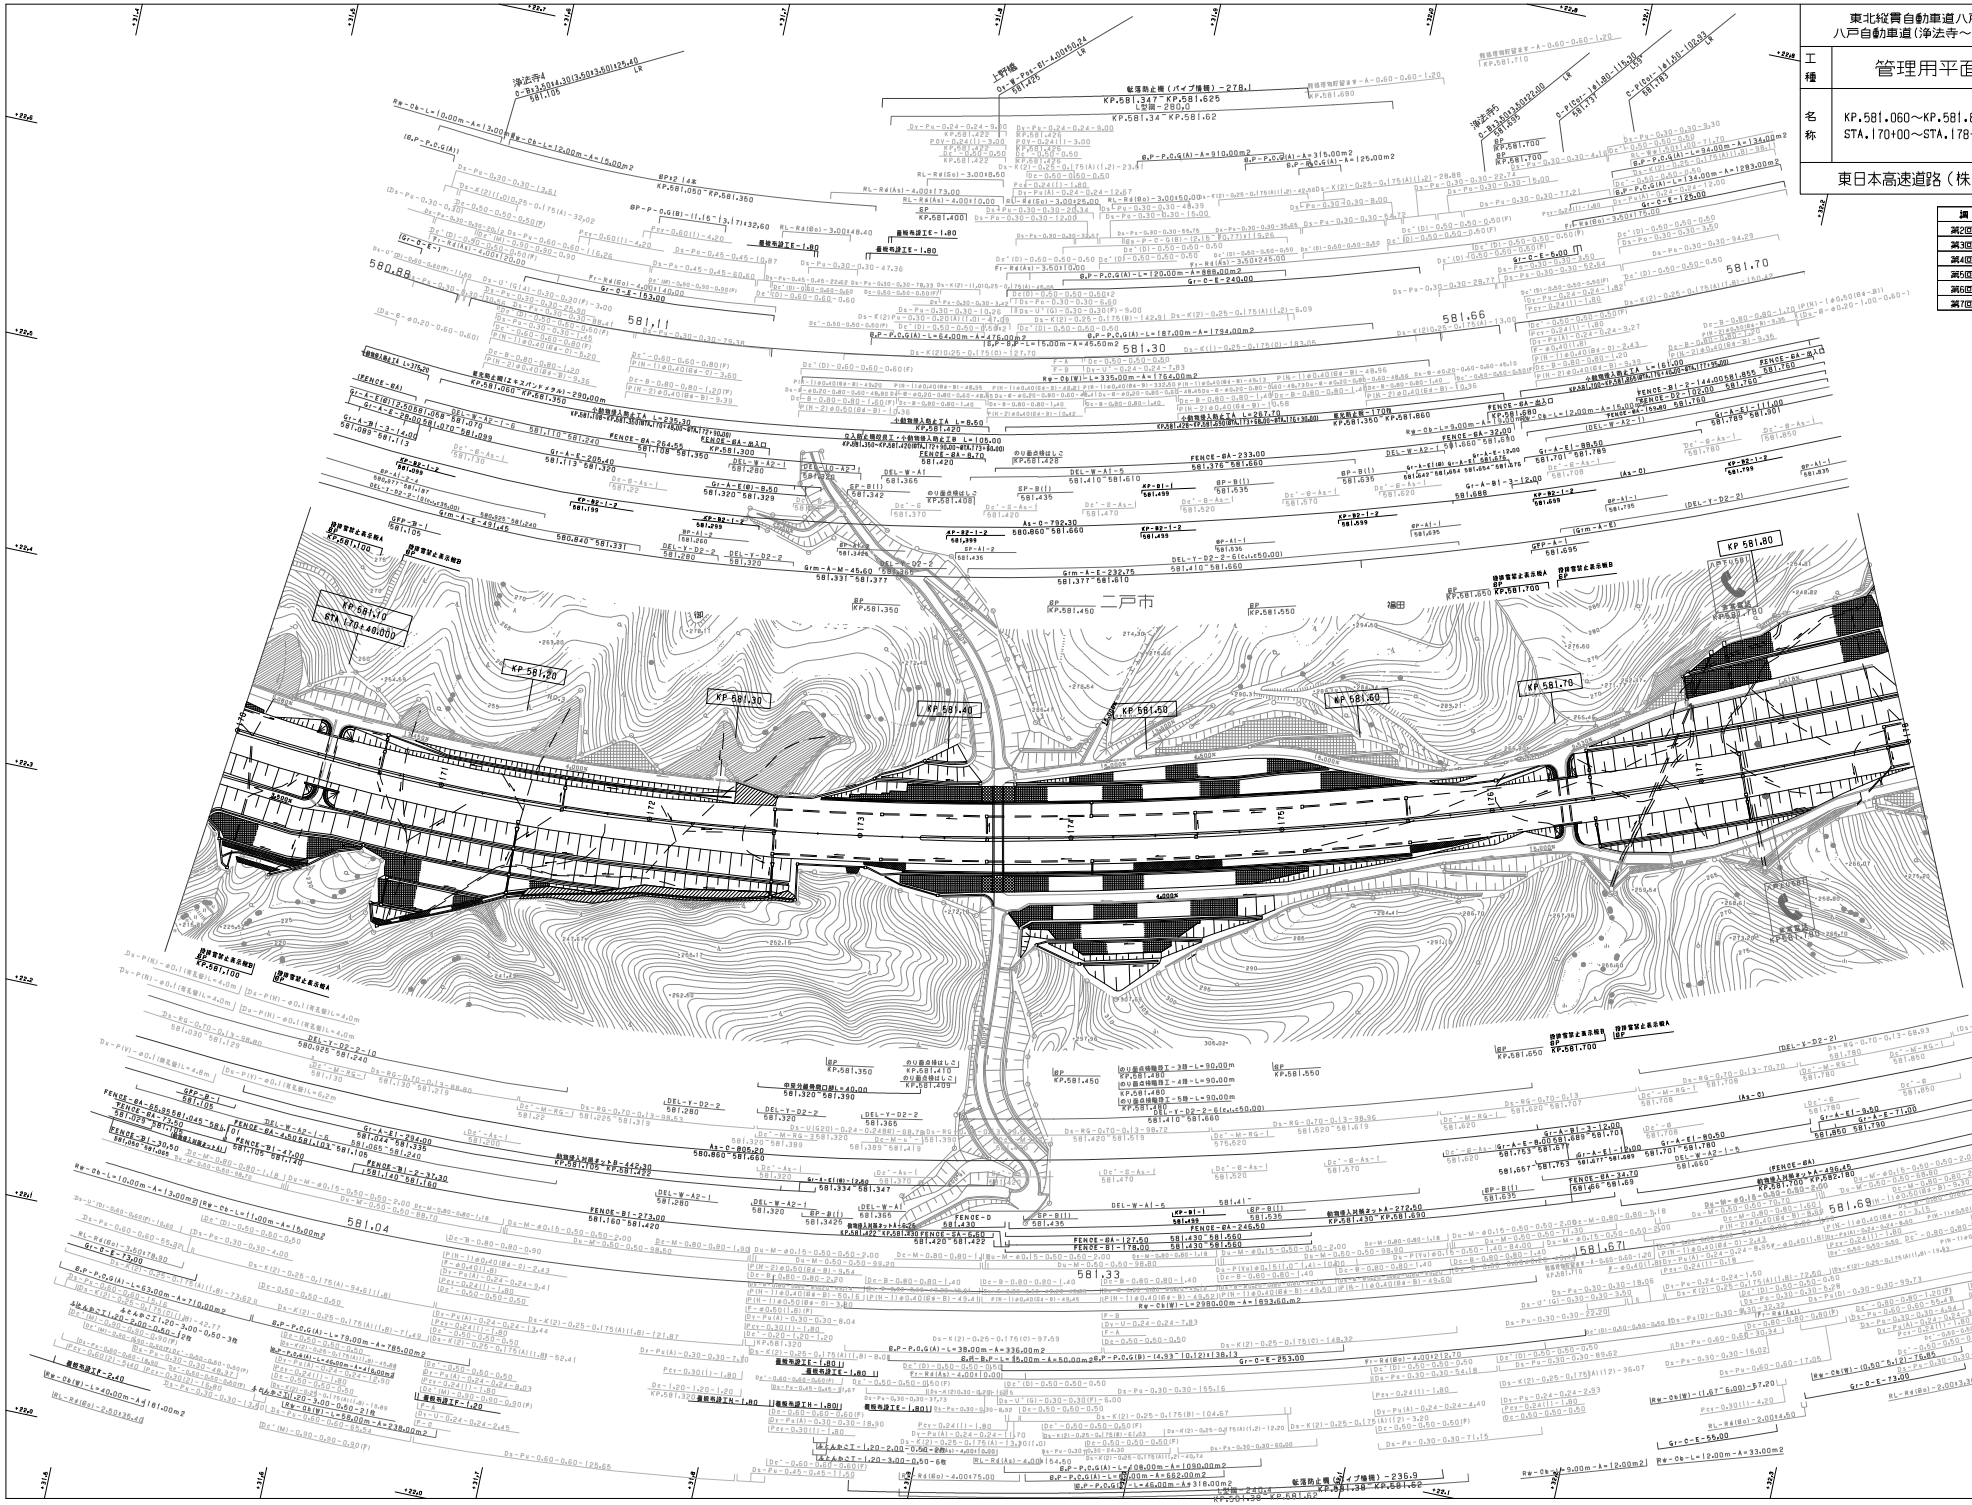

東北縦貫自動車道八戸線 八戸自動車道(浄法寺～一戸)		——
工種	管理用平面図	——
名称	KP.581.060～KP.581.860 STA.170+00～STA.178+00	縮尺 1/1000
		5 / 18
東日本高速道路（株） 東北支社		

調整年月	摘要
第2回 2010年 5月	
第3回 2012年 4月	
第4回 2014年 2月	
第5回 2016年 1月	
第6回 2018年 1月	
第7回 2018年 8月	

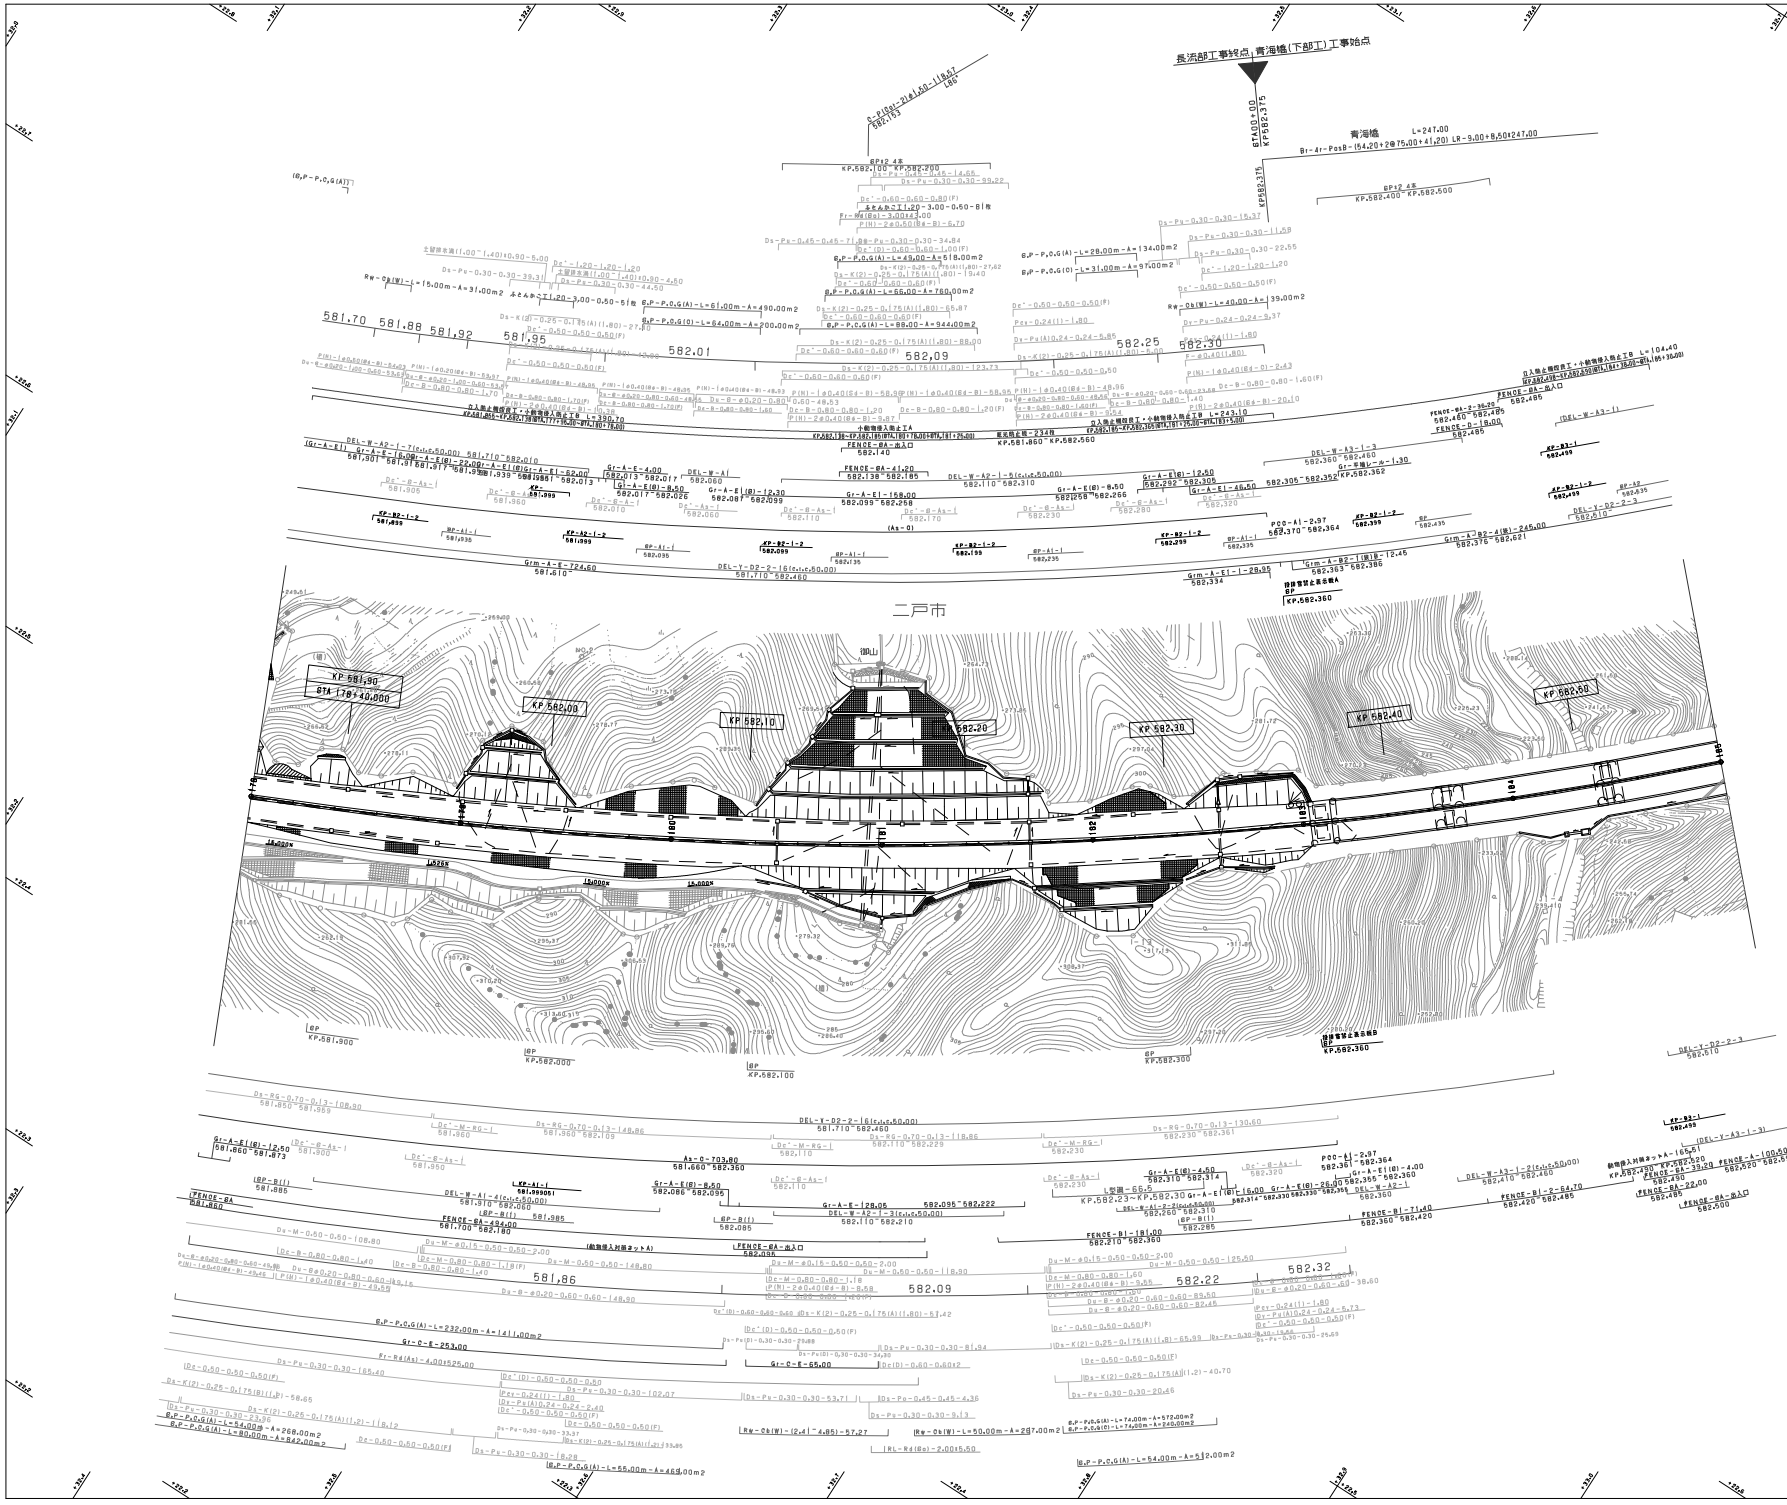

調整年月	摘要
第2回 2010年5月	
第3回 2012年4月	
第4回 2014年2月	
第5回 2015年1月	
第6回 2018年1月	

東北縦貫自動車道八戸線 八戸自動車道（浄法寺～一戸）			——
工種	管理用平面図		——
名称	KP.581.860～KP.582.560 STA178+00～STA.185+00	縮尺 1/1000	6 18

東日本高速道路（株）　東北支社

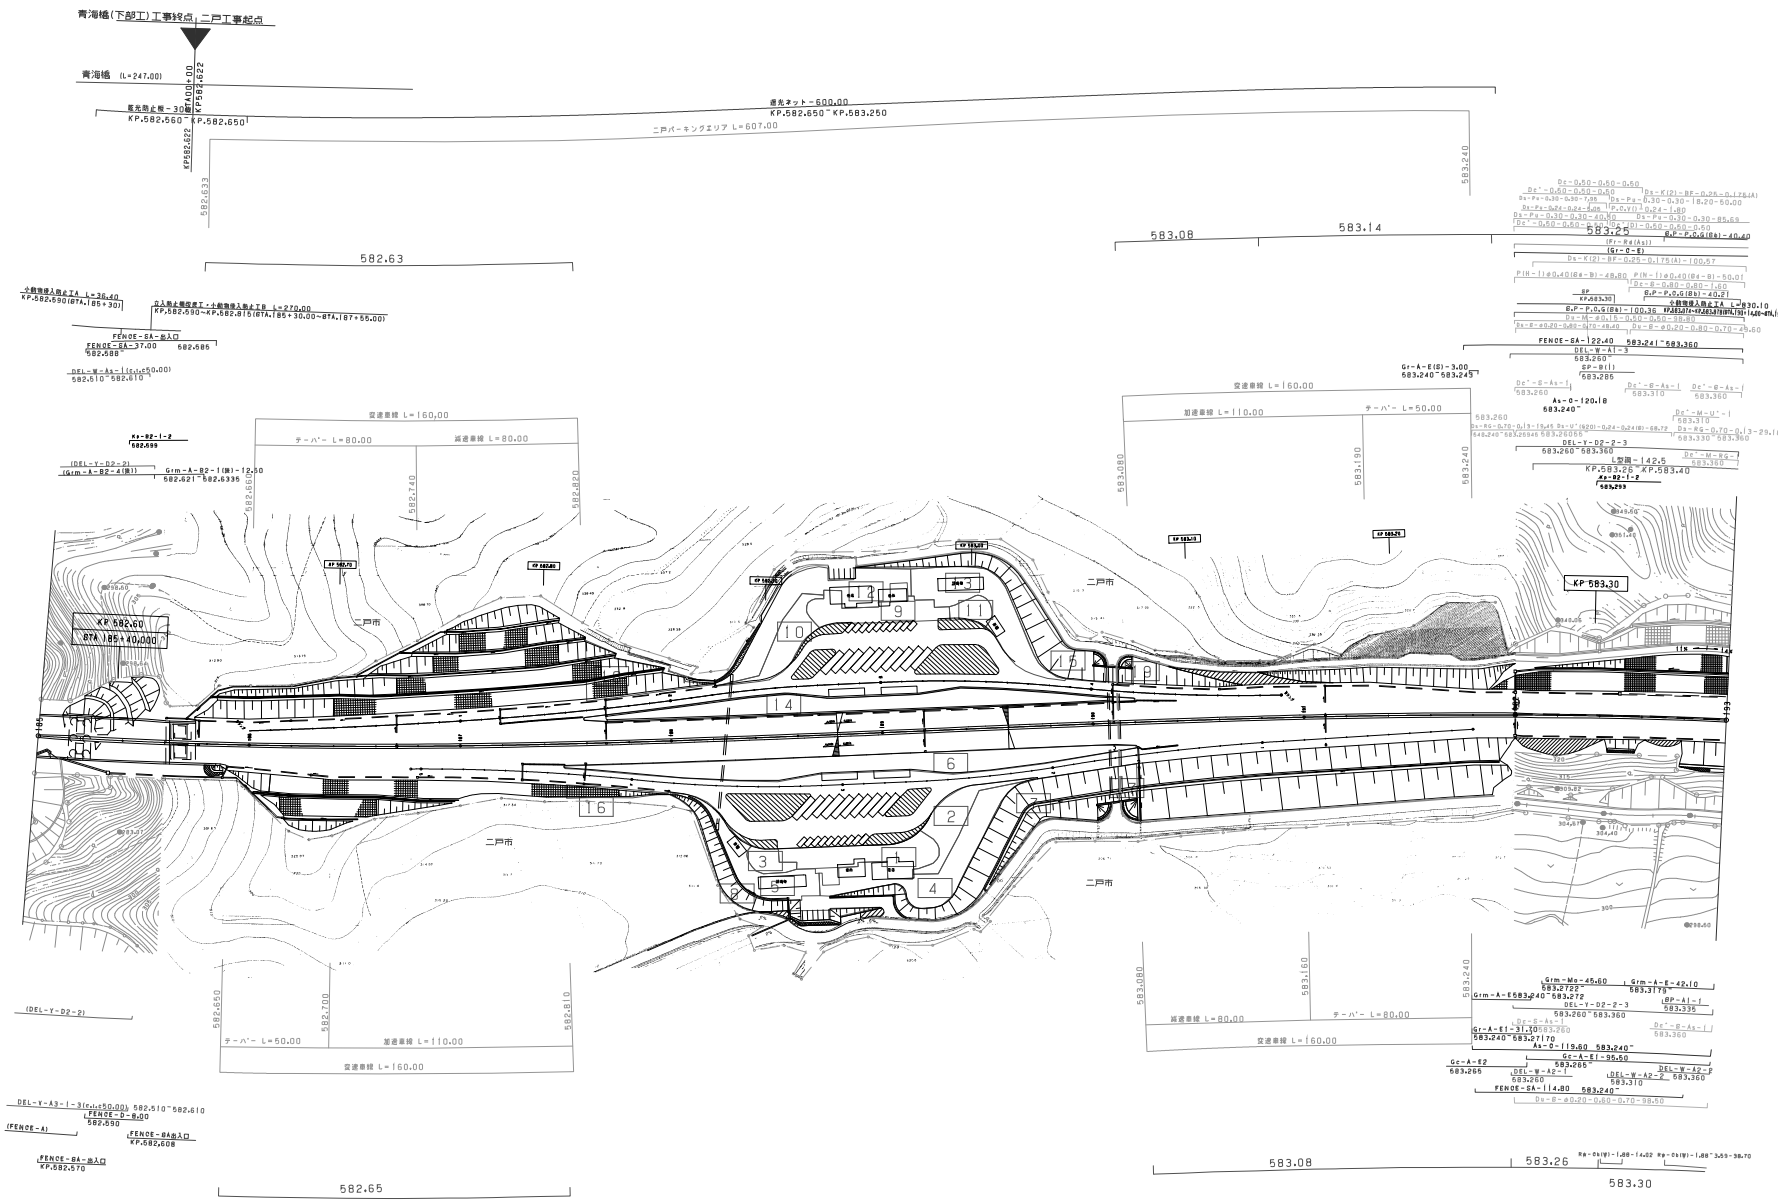

調整年月	摘要
第2回 2012年4月	
第3回 2014年4月	
第4回 2016年1月	
第5回 2018年1月	

東北縦貫自動車道八戸線 八戸自動車道(浄法寺～一戸)			——
工種	管理用平面図		——
名称	KP.582.560～KP.583.360 STA.185+00～STA.193+00	縮尺 1/1000	7 / 18
東日本高速道路(株) 東北支社			

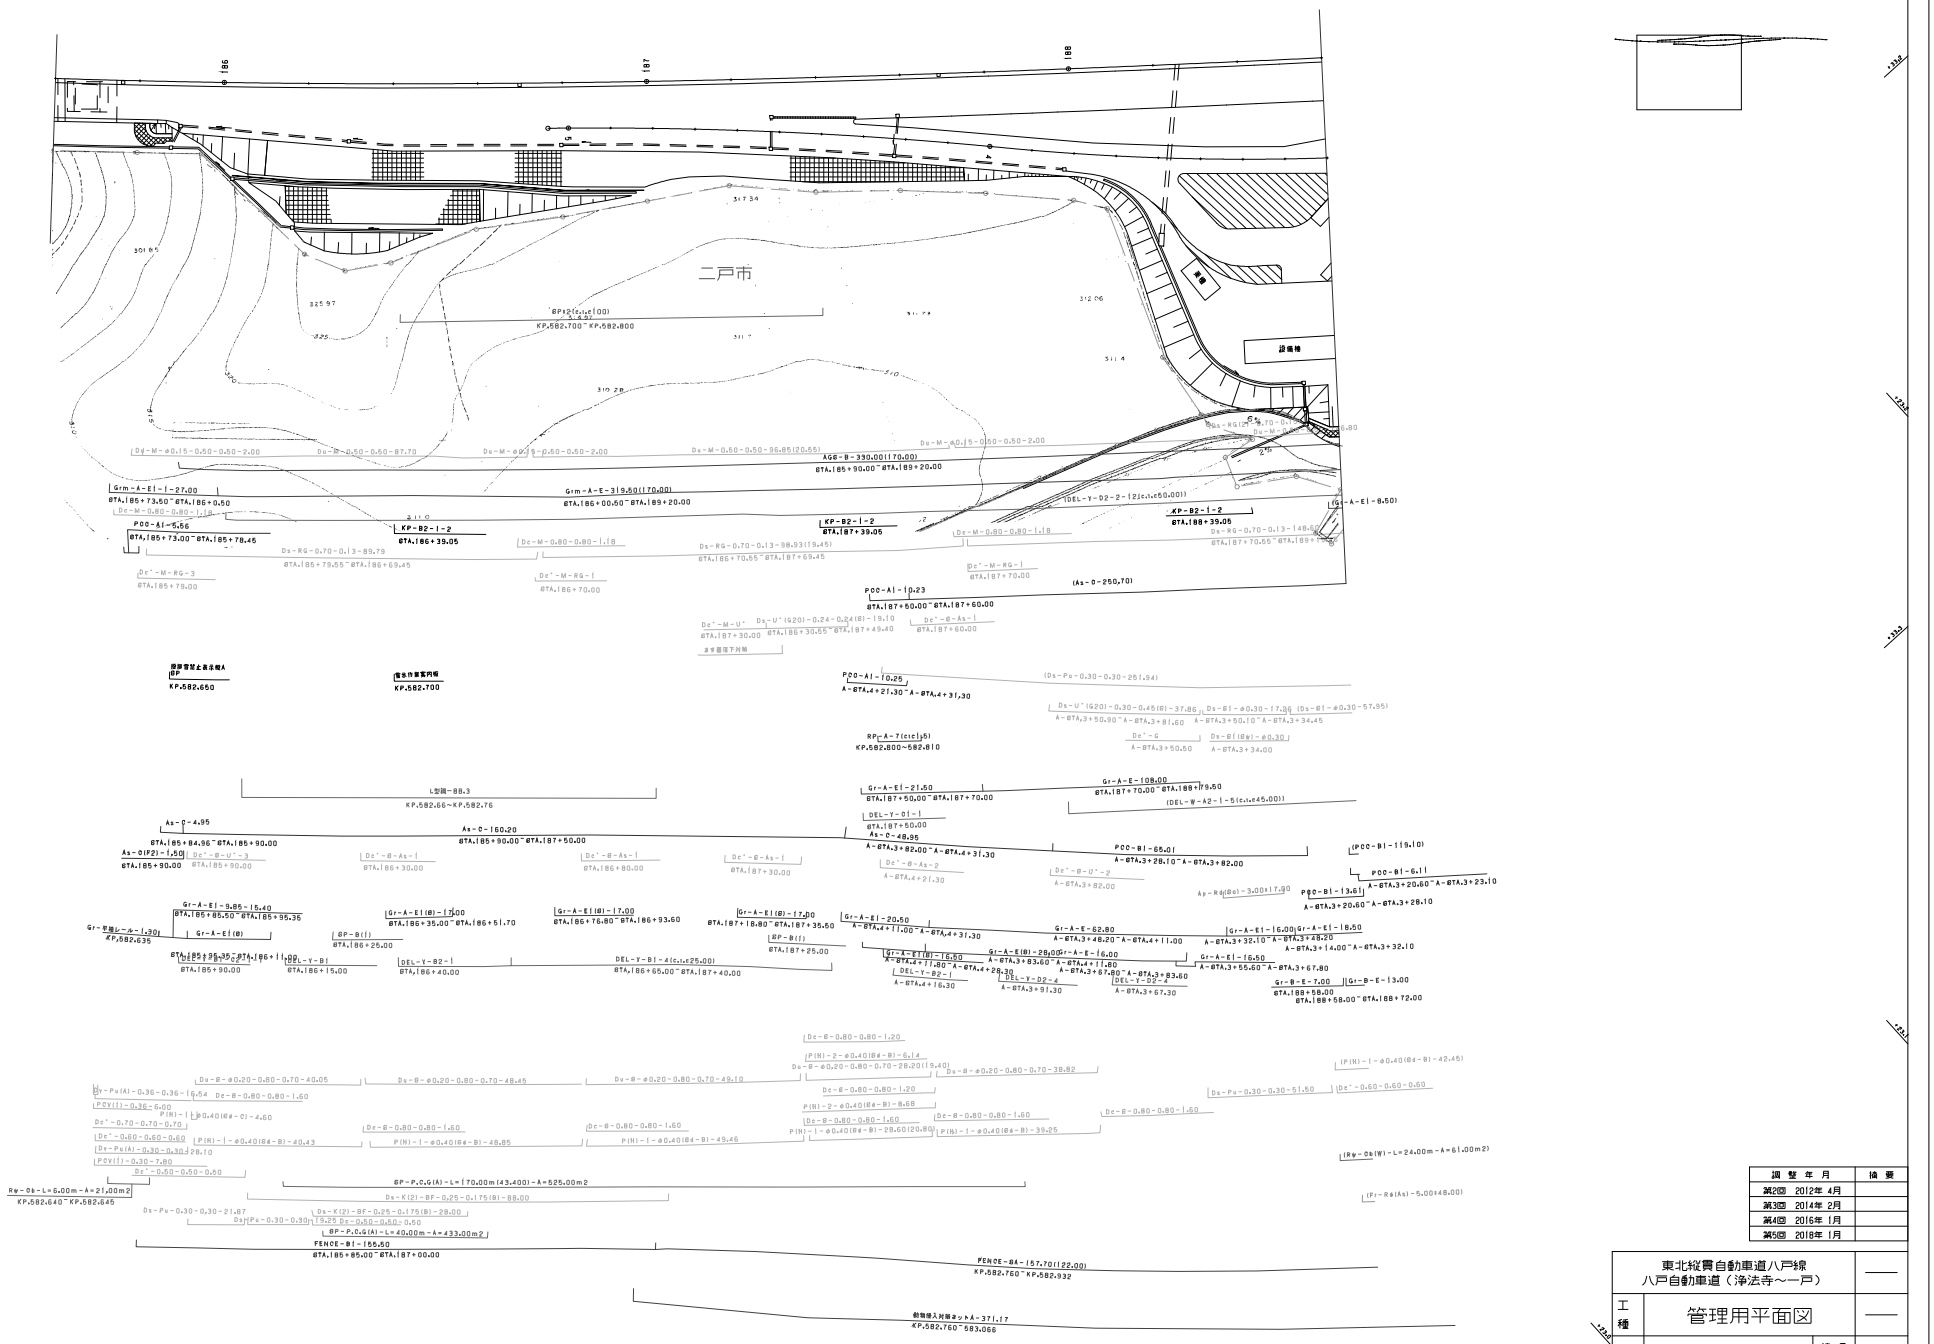

調整年月	摘要
第2回 2012年4月	
第3回 2014年2月	
第4回 2016年1月	
第5回 2018年1月	

東北縦貫自動車道八戸線 八戸自動車道（浄法寺～一戸）			——
工種	管理用平面図		——
名称	二戸パーキングエリア KP.582.810～KP.583.080 STA.187+50～STA.190+20	縮尺 1/500	1/4

東日本高速道路（株）　東北支社

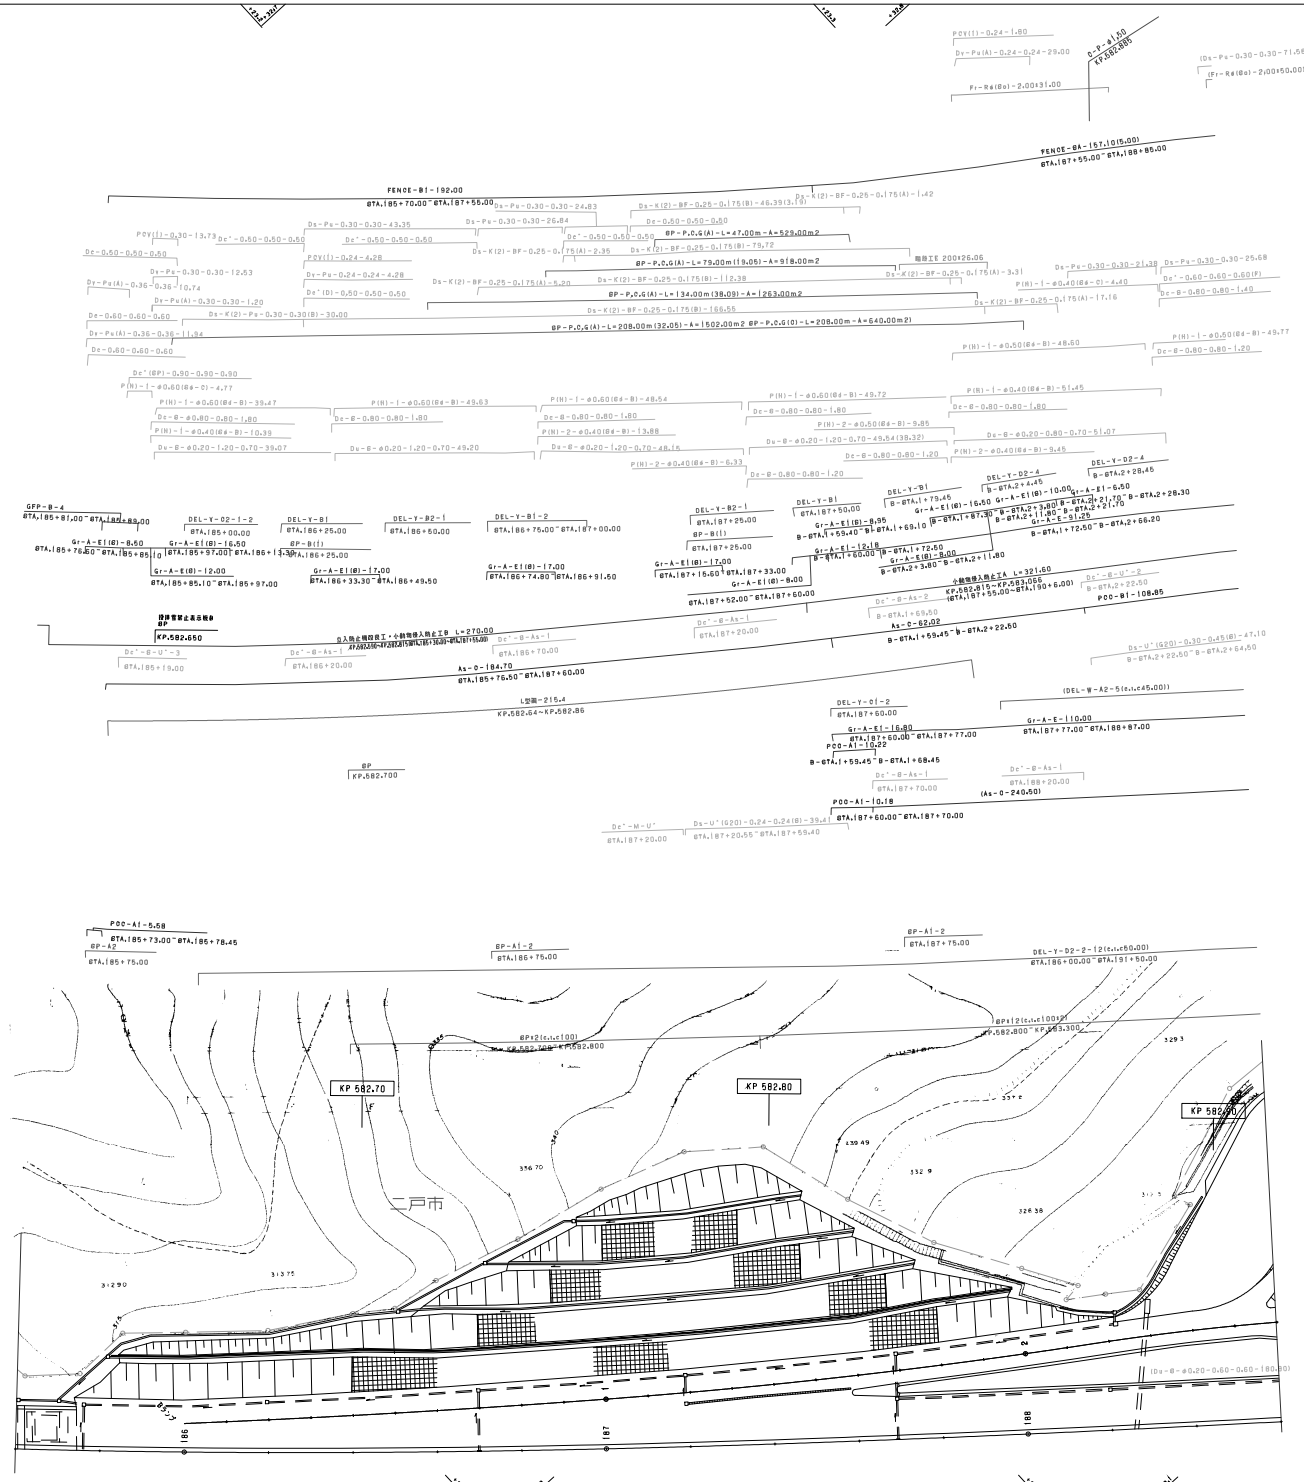

調整年月	摘要
第1回 2005年 2月	
第2回 2012年 4月	
第3回 2018年 1月	

東北縦貫自動車道八戸線 八戸自動車道（浄法寺～一戸）			——
工種	管理用平面図		——
名称	二戸パーキングエリア KP.582.810～KP.583.080 STA.187+50～STA.190+20	縮尺 1/500	2/4
東日本高速道路（株）　東北支社			

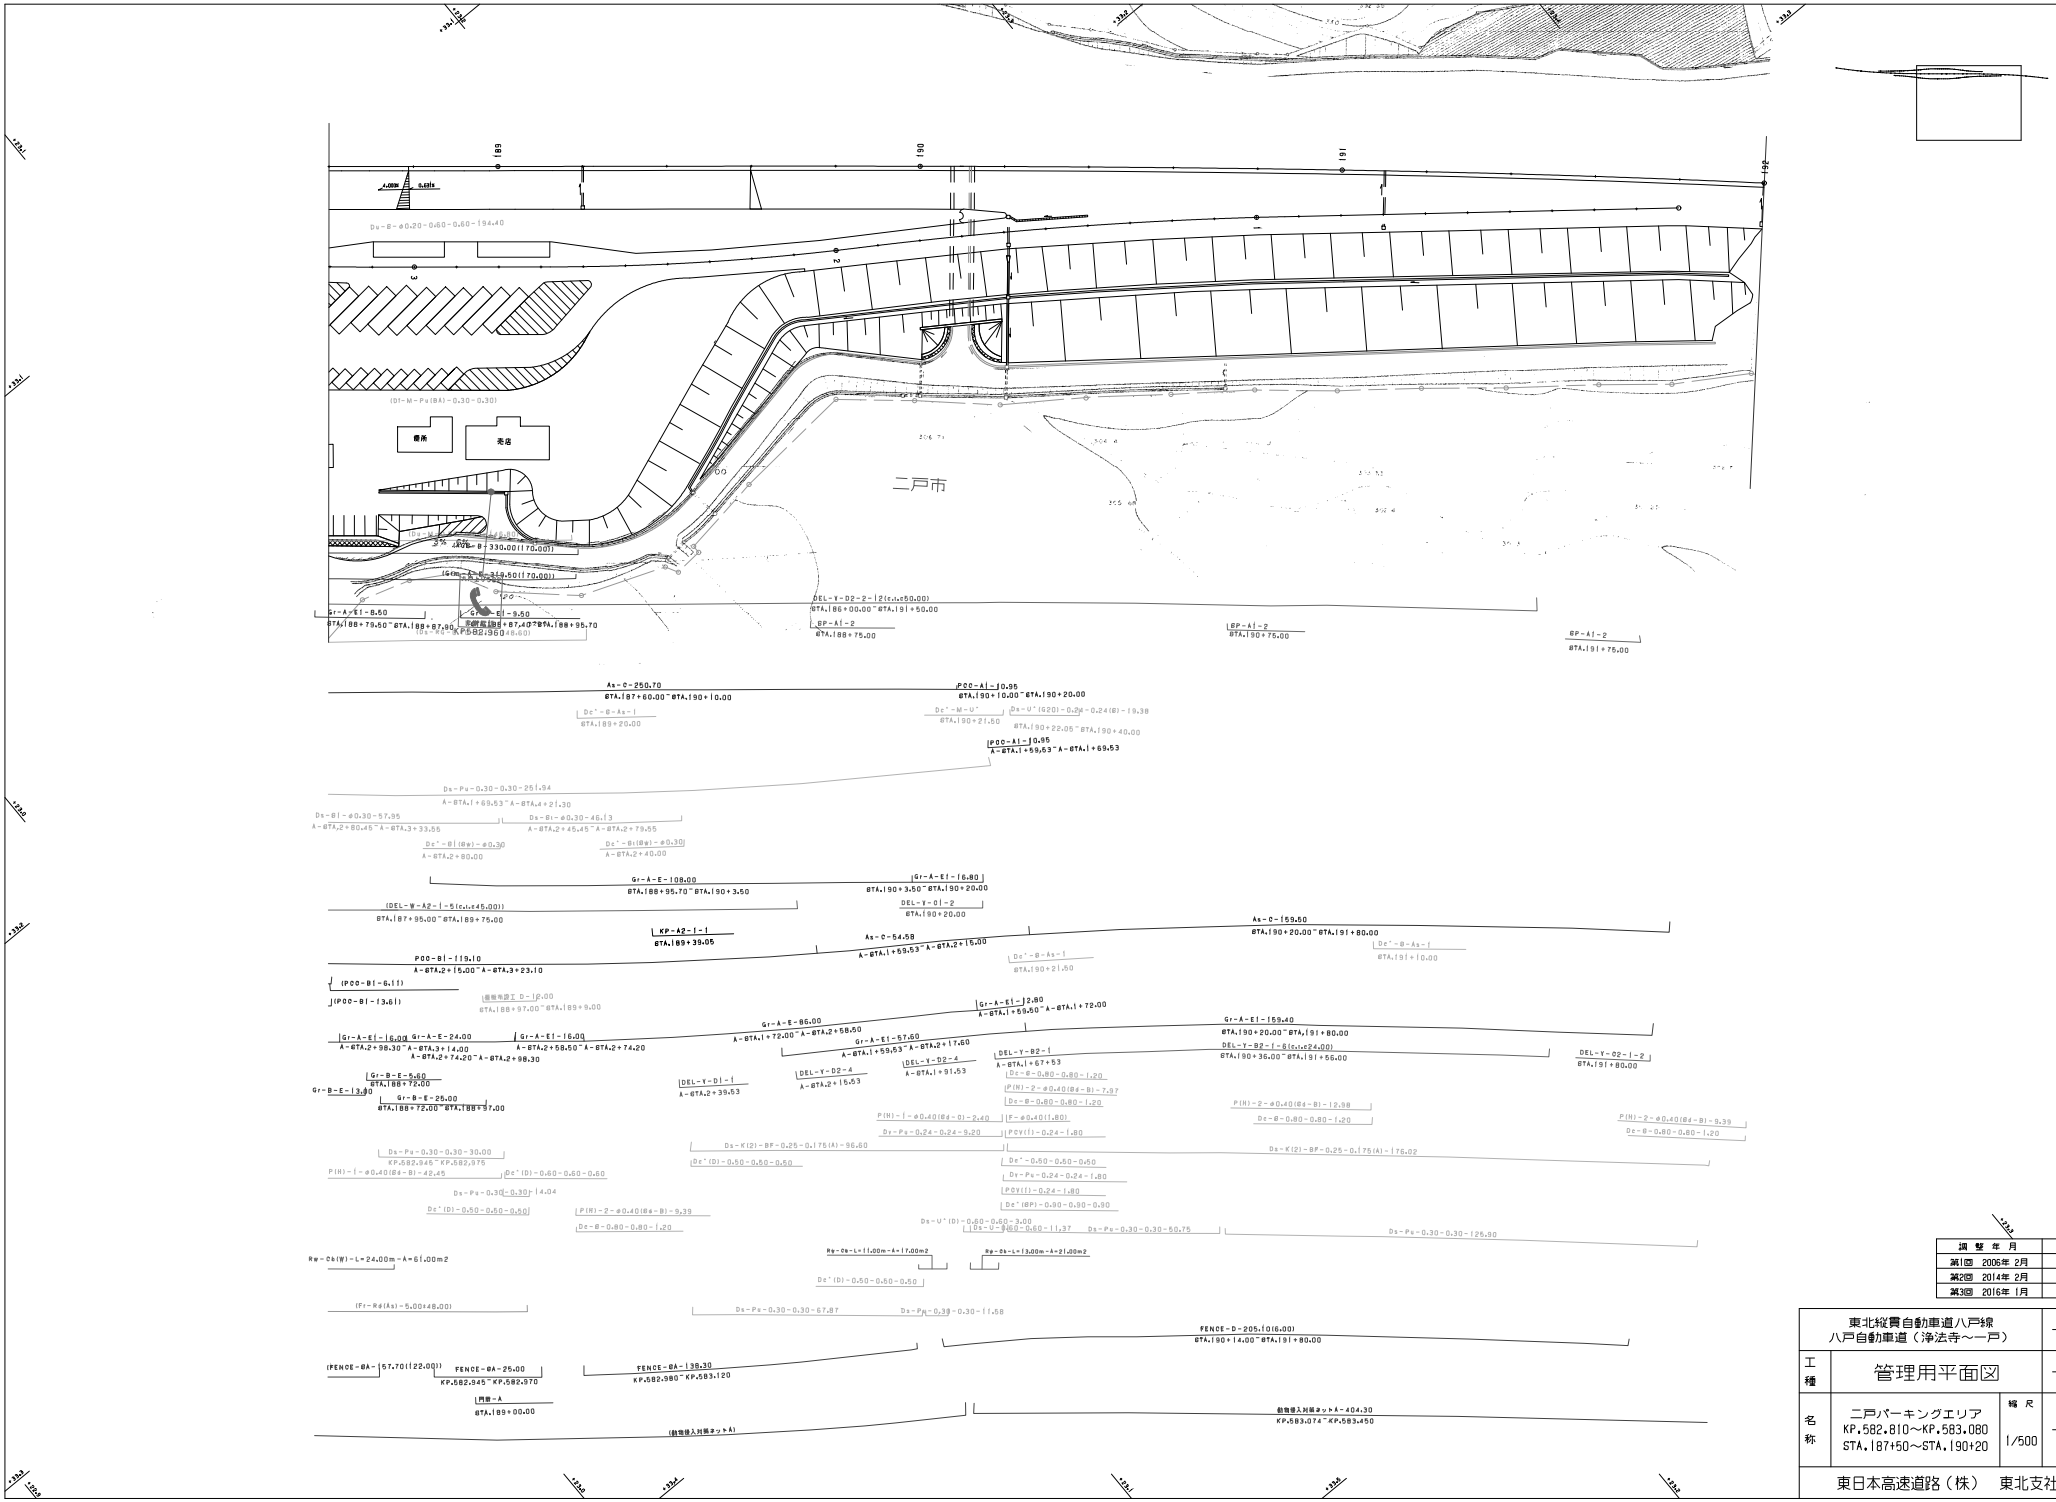

調整年月	摘要
第2回 2014年2月	
第3回 2016年1月	

東北縦貫自動車道八戸線 八戸自動車道（浄法寺～一戸）			——
工種	管理用平面図		——
名称	二戸パーキングエリア KP.582.810～KP.583.080 STA.187+50～STA.190+20	縮尺 1/500	3/4
東日本高速道路（株）　東北支社			

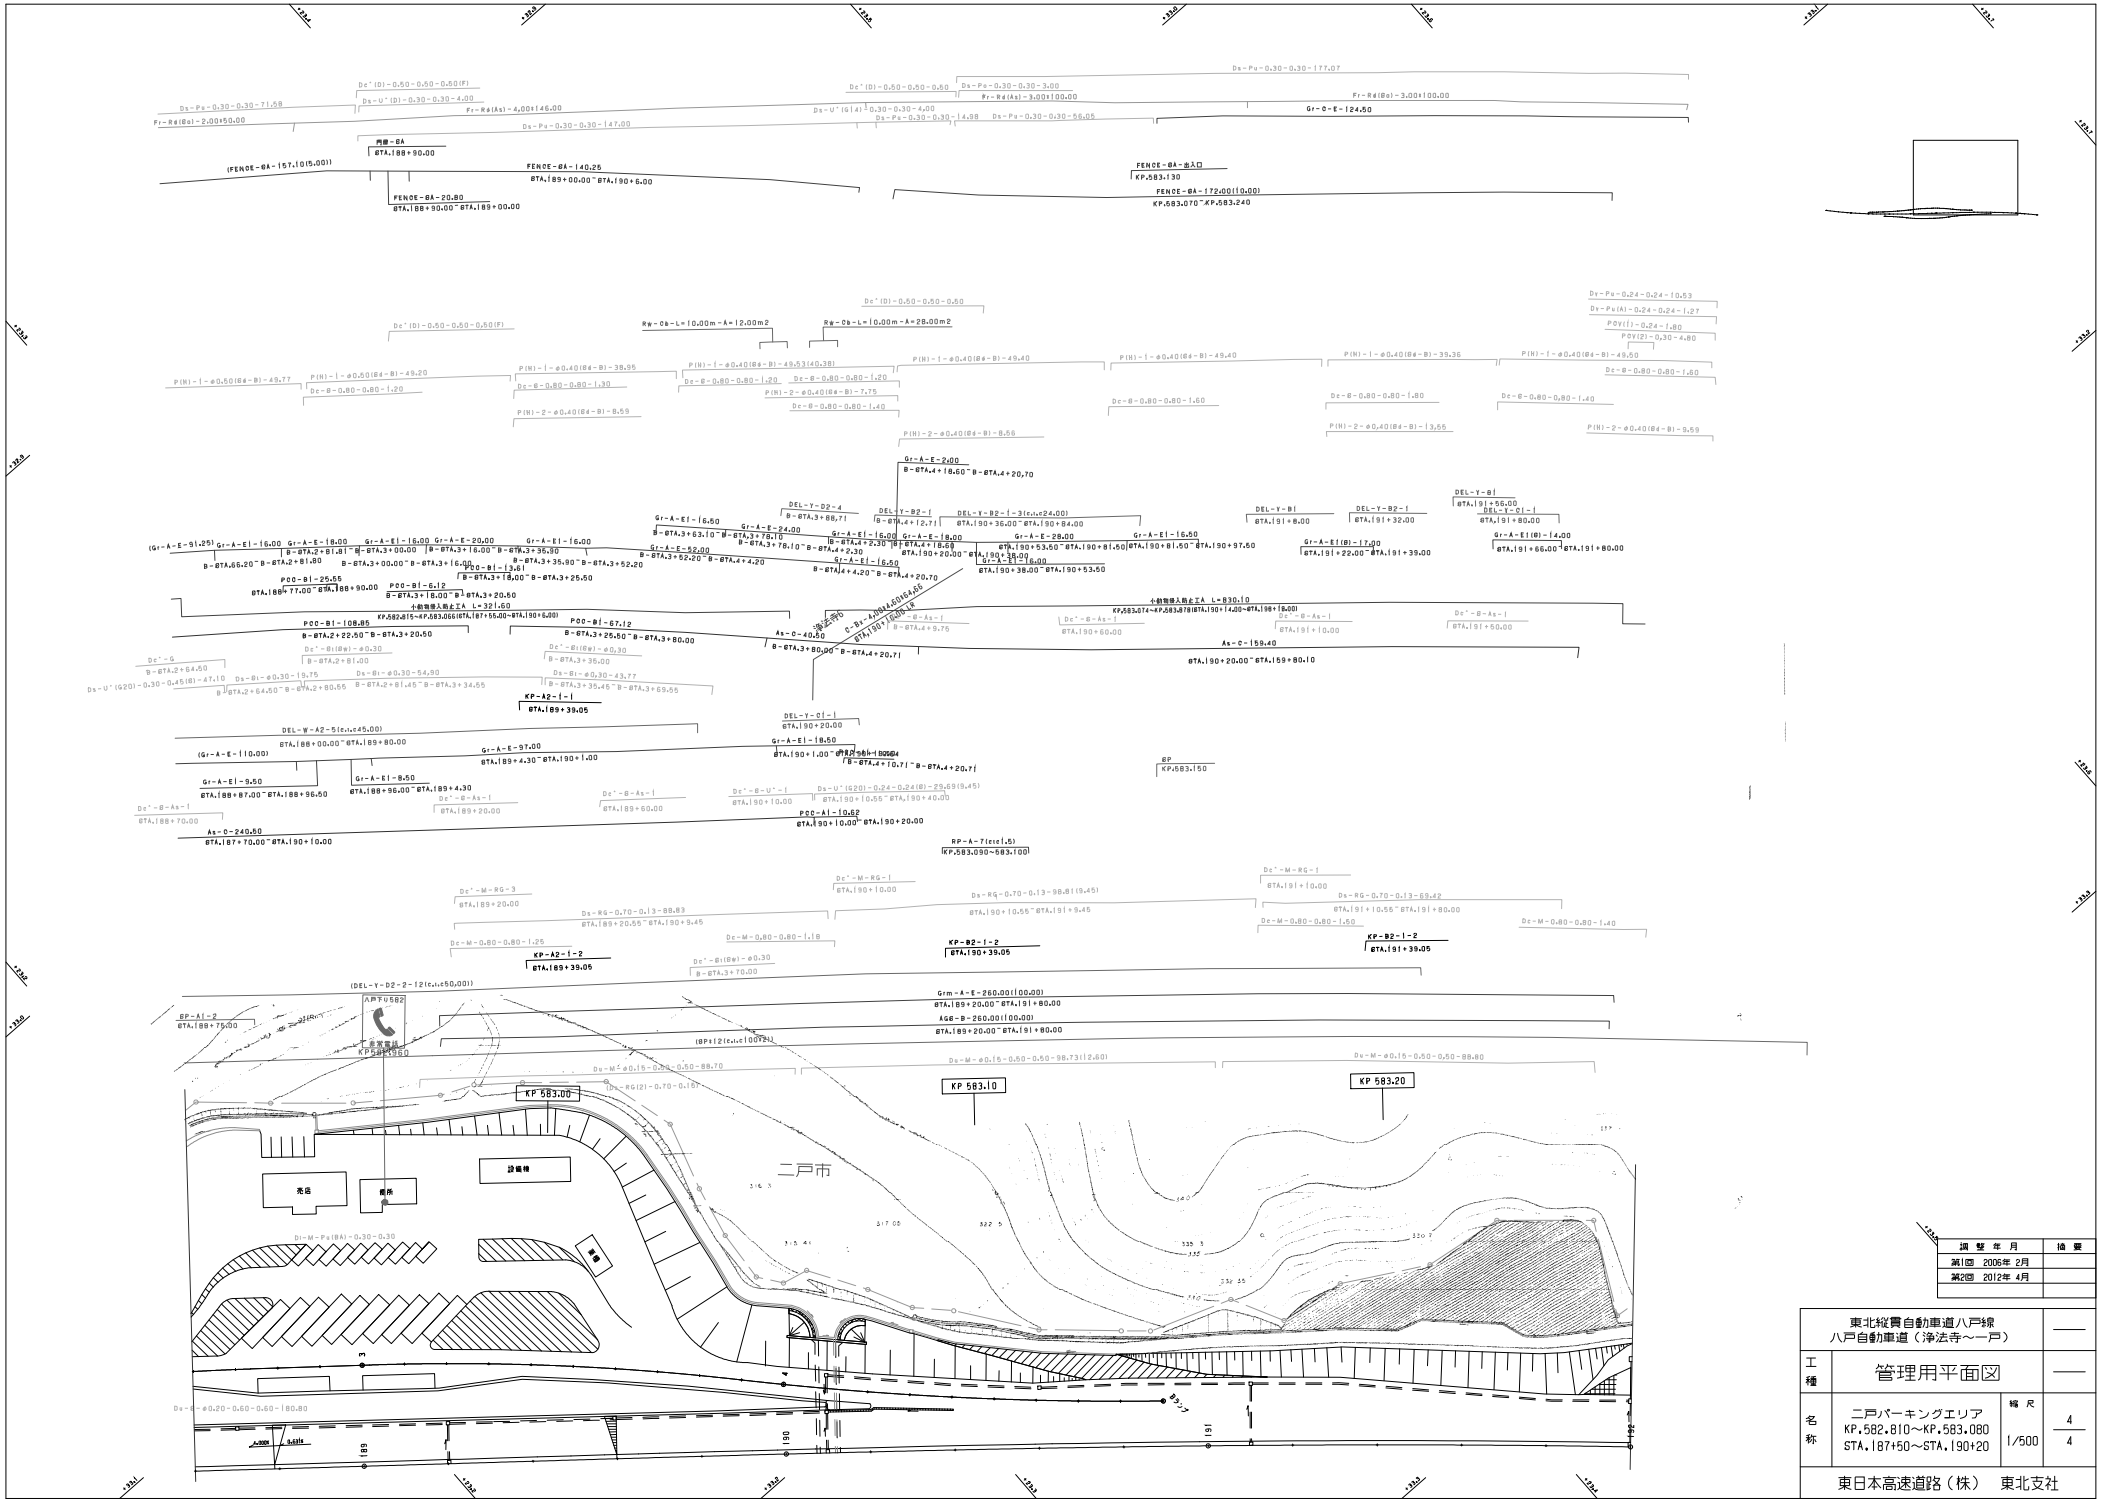

調整年月	摘要
第2回 2012年4月	

東北縦貫自動車道八戸線 八戸自動車道（浄法寺～一戸）			——
工種	管理用平面図		——
名称	二戸パーキングエリア KP.582.810～KP.583.080 STA.187+50～STA.190+20	縮尺 1/500	4/4

東日本高速道路（株）　東北支社

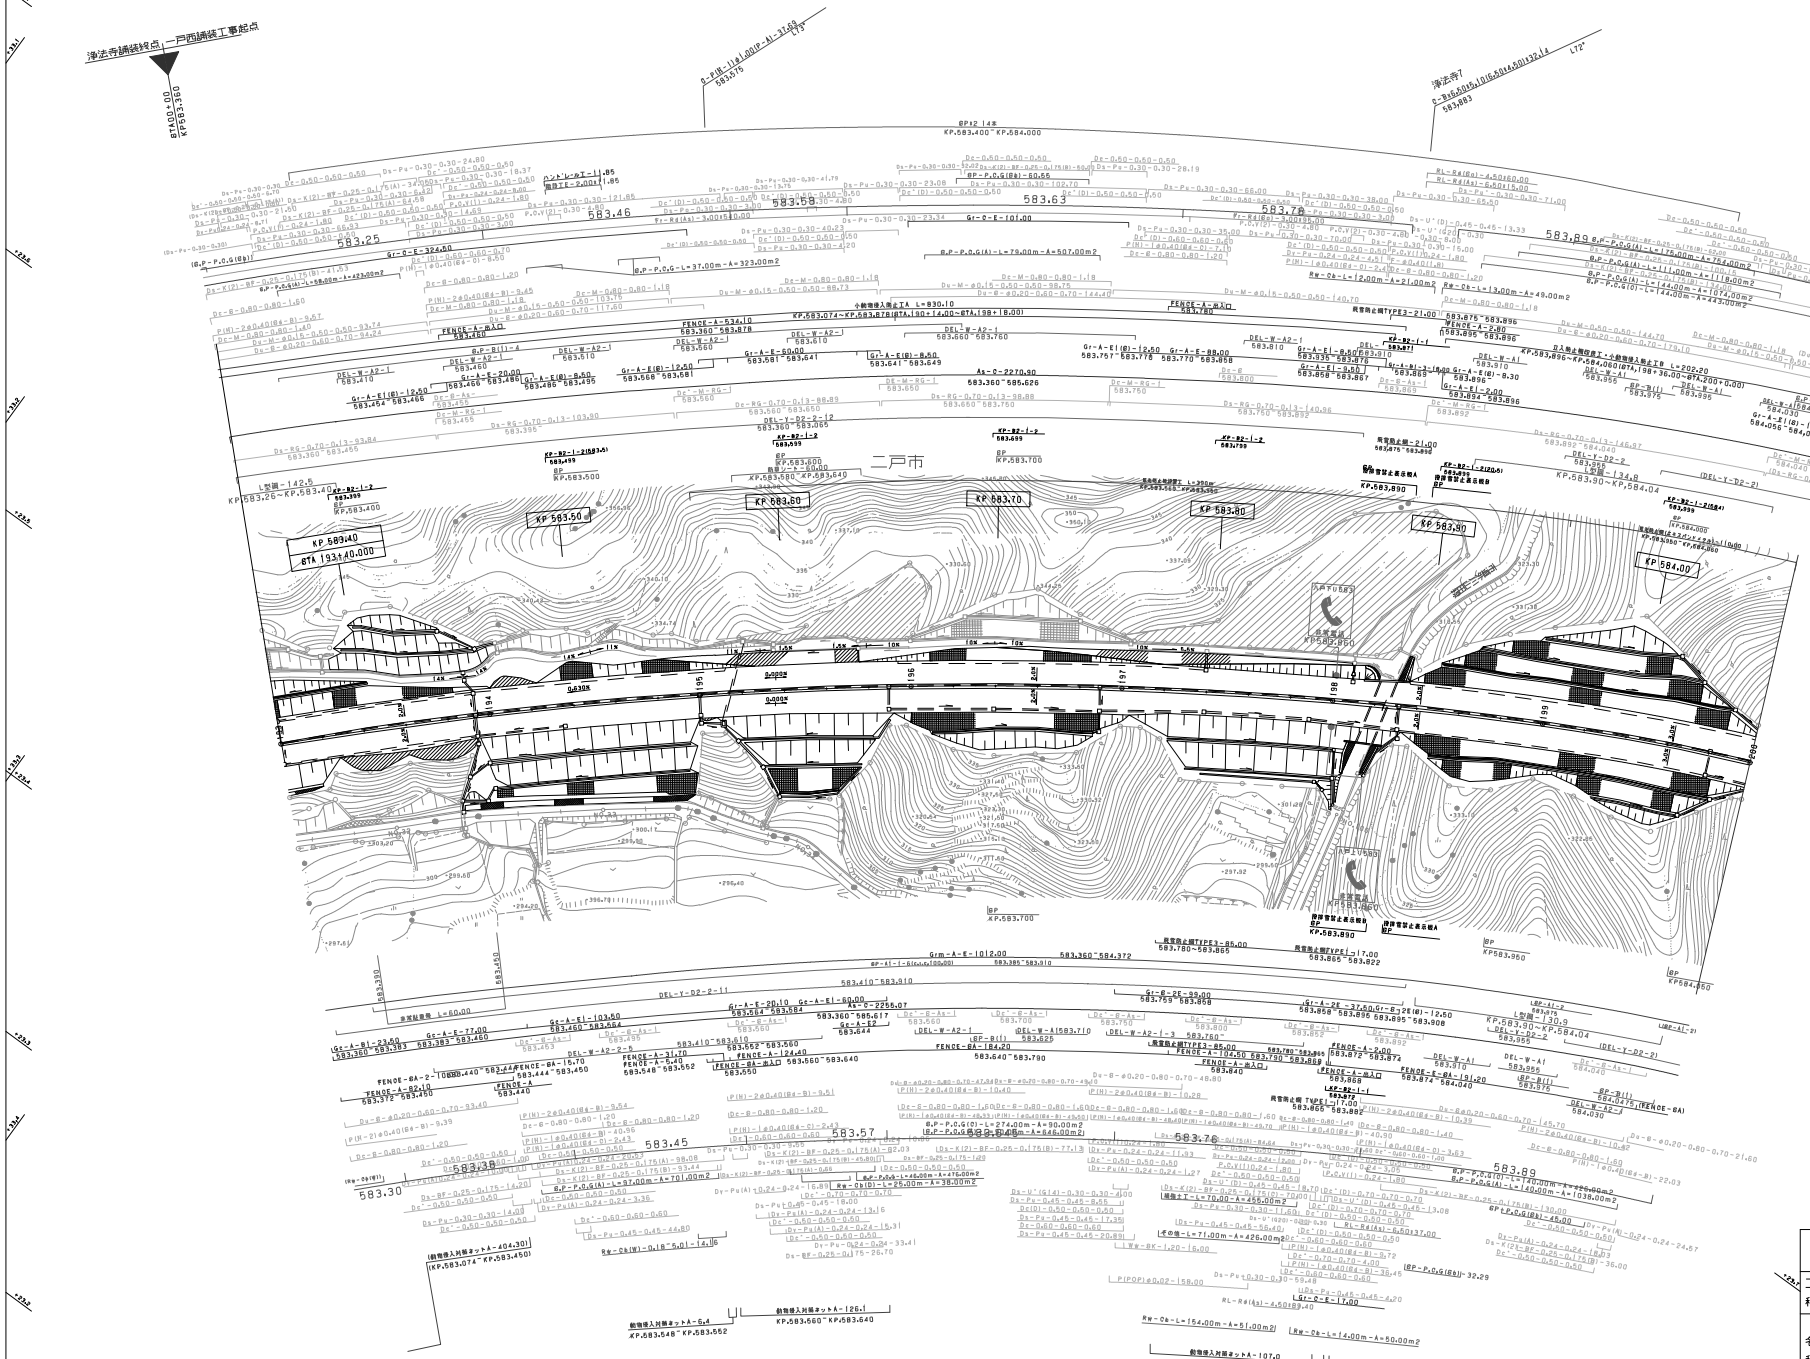

調整年月	摘要
第2回 2012年4月	
第3回 2014年2月	
第4回 2015年1月	
第5回 2018年1月	

	東北縦貫自動車道八戸線 八戸自動車道(浄法寺～一戸)		——
工種	管理用平面図		——
名称	KP.583.360～KP.584.060 STA.193+00～STA.200+00	縮尺 1/1000	8 18

東日本高速道路（株）　東北支社

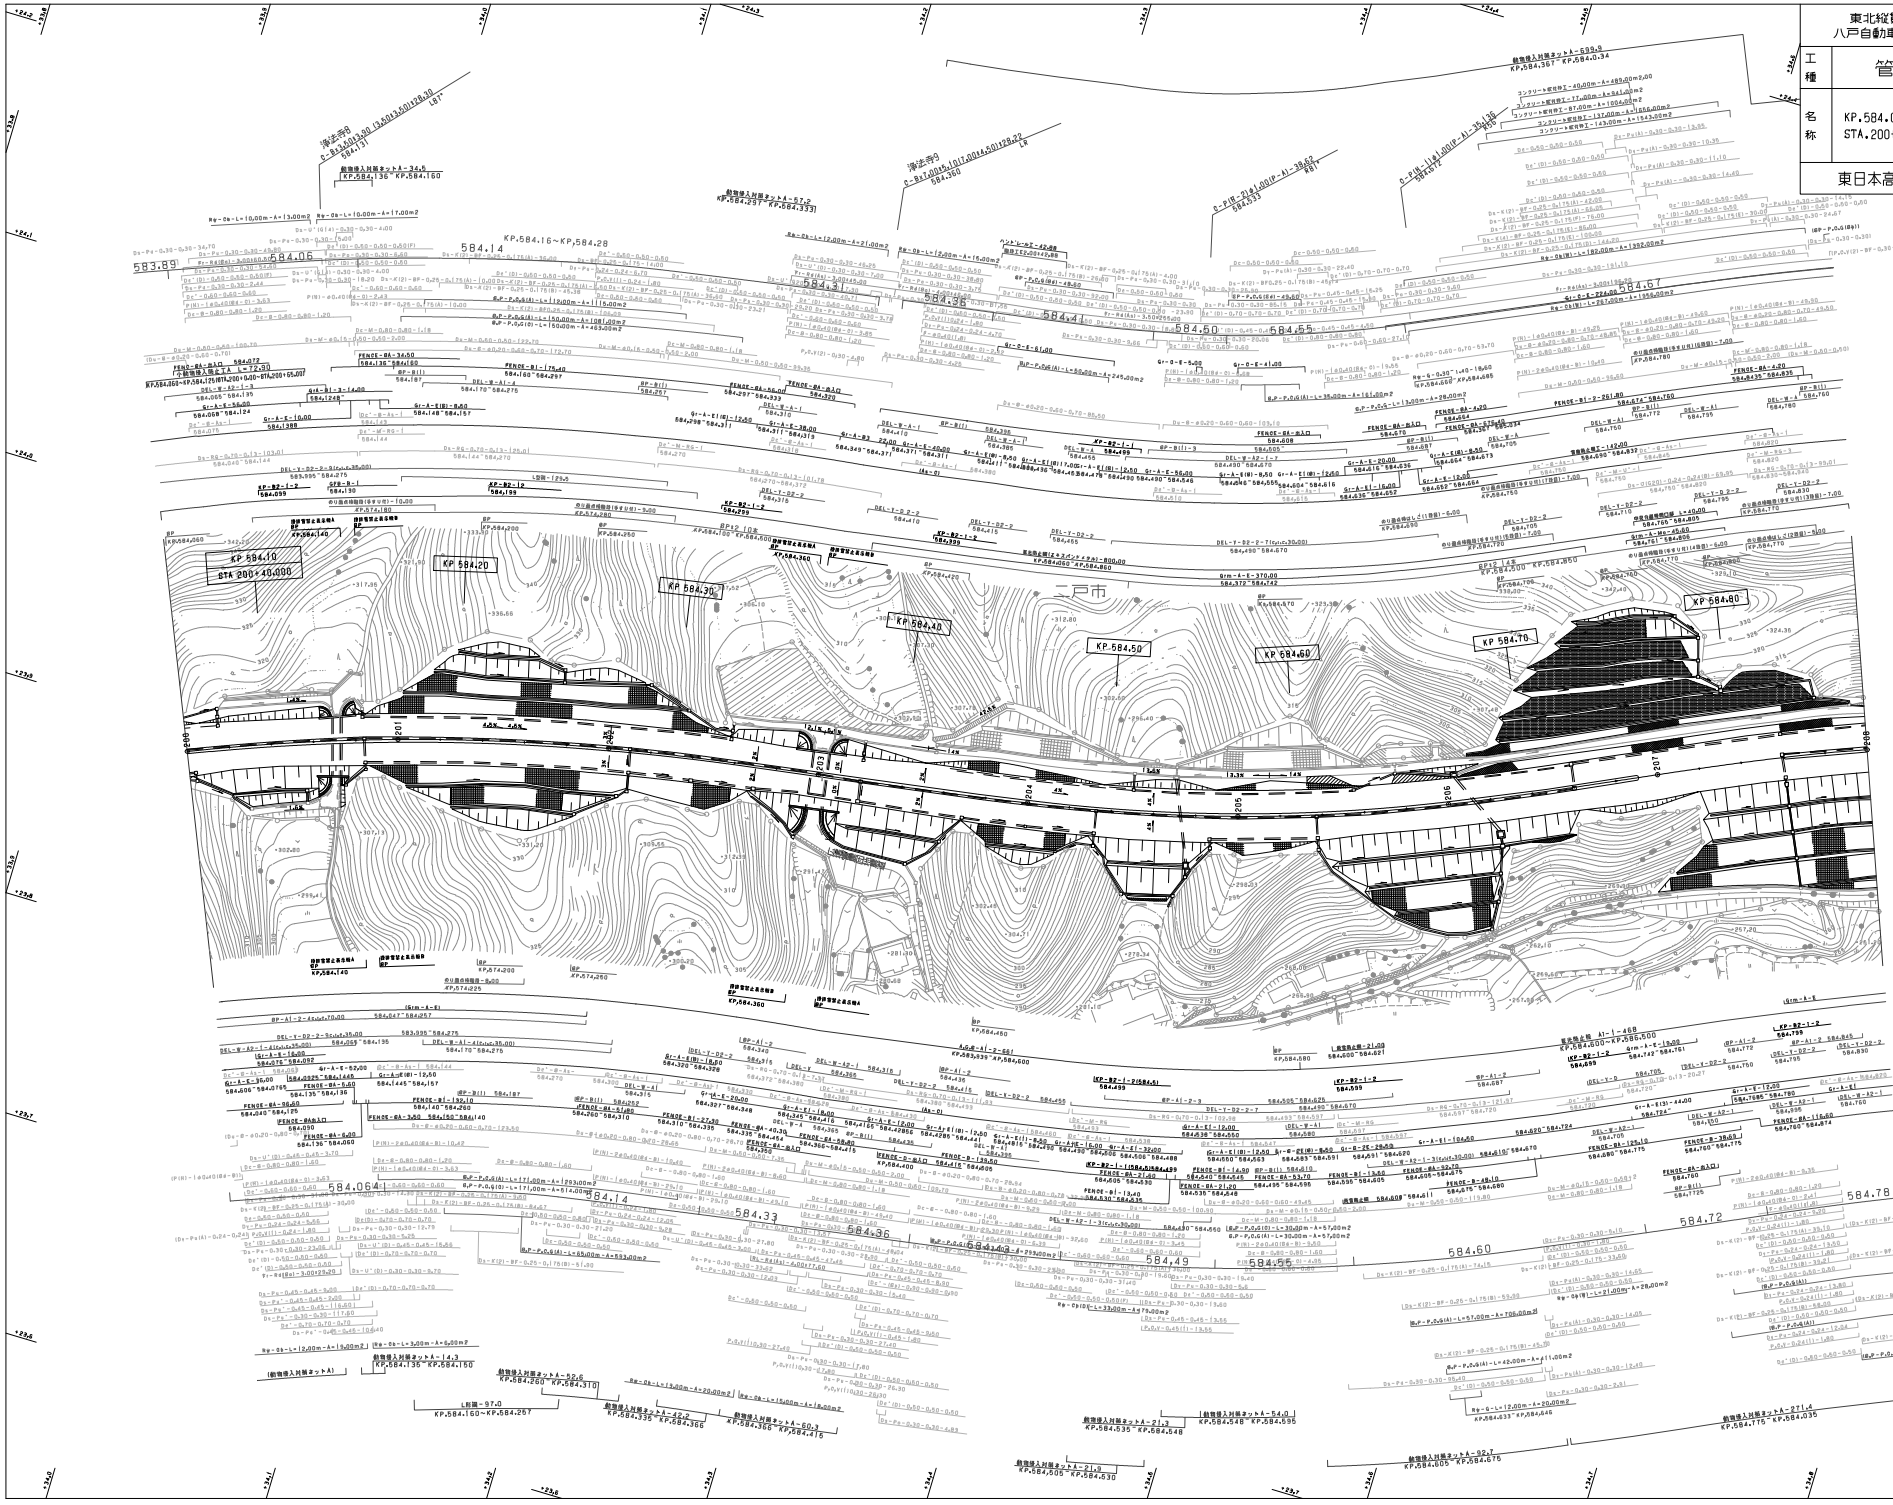

東北縦貫自動車道八戸線 八戸自動車道（浄法寺～一戸）		——
工種	管理用平面図	——
名称	KP.584.060～KP.584.860 STA.200+00～STA.208+00	縮尺 1/1000
		9 / 18

東日本高速道路（株）　東北支社

調整年月	摘要
第2回 2012年4月	
第3回 2016年1月	
第4回 2018年1月	
第5回 2018年8月	

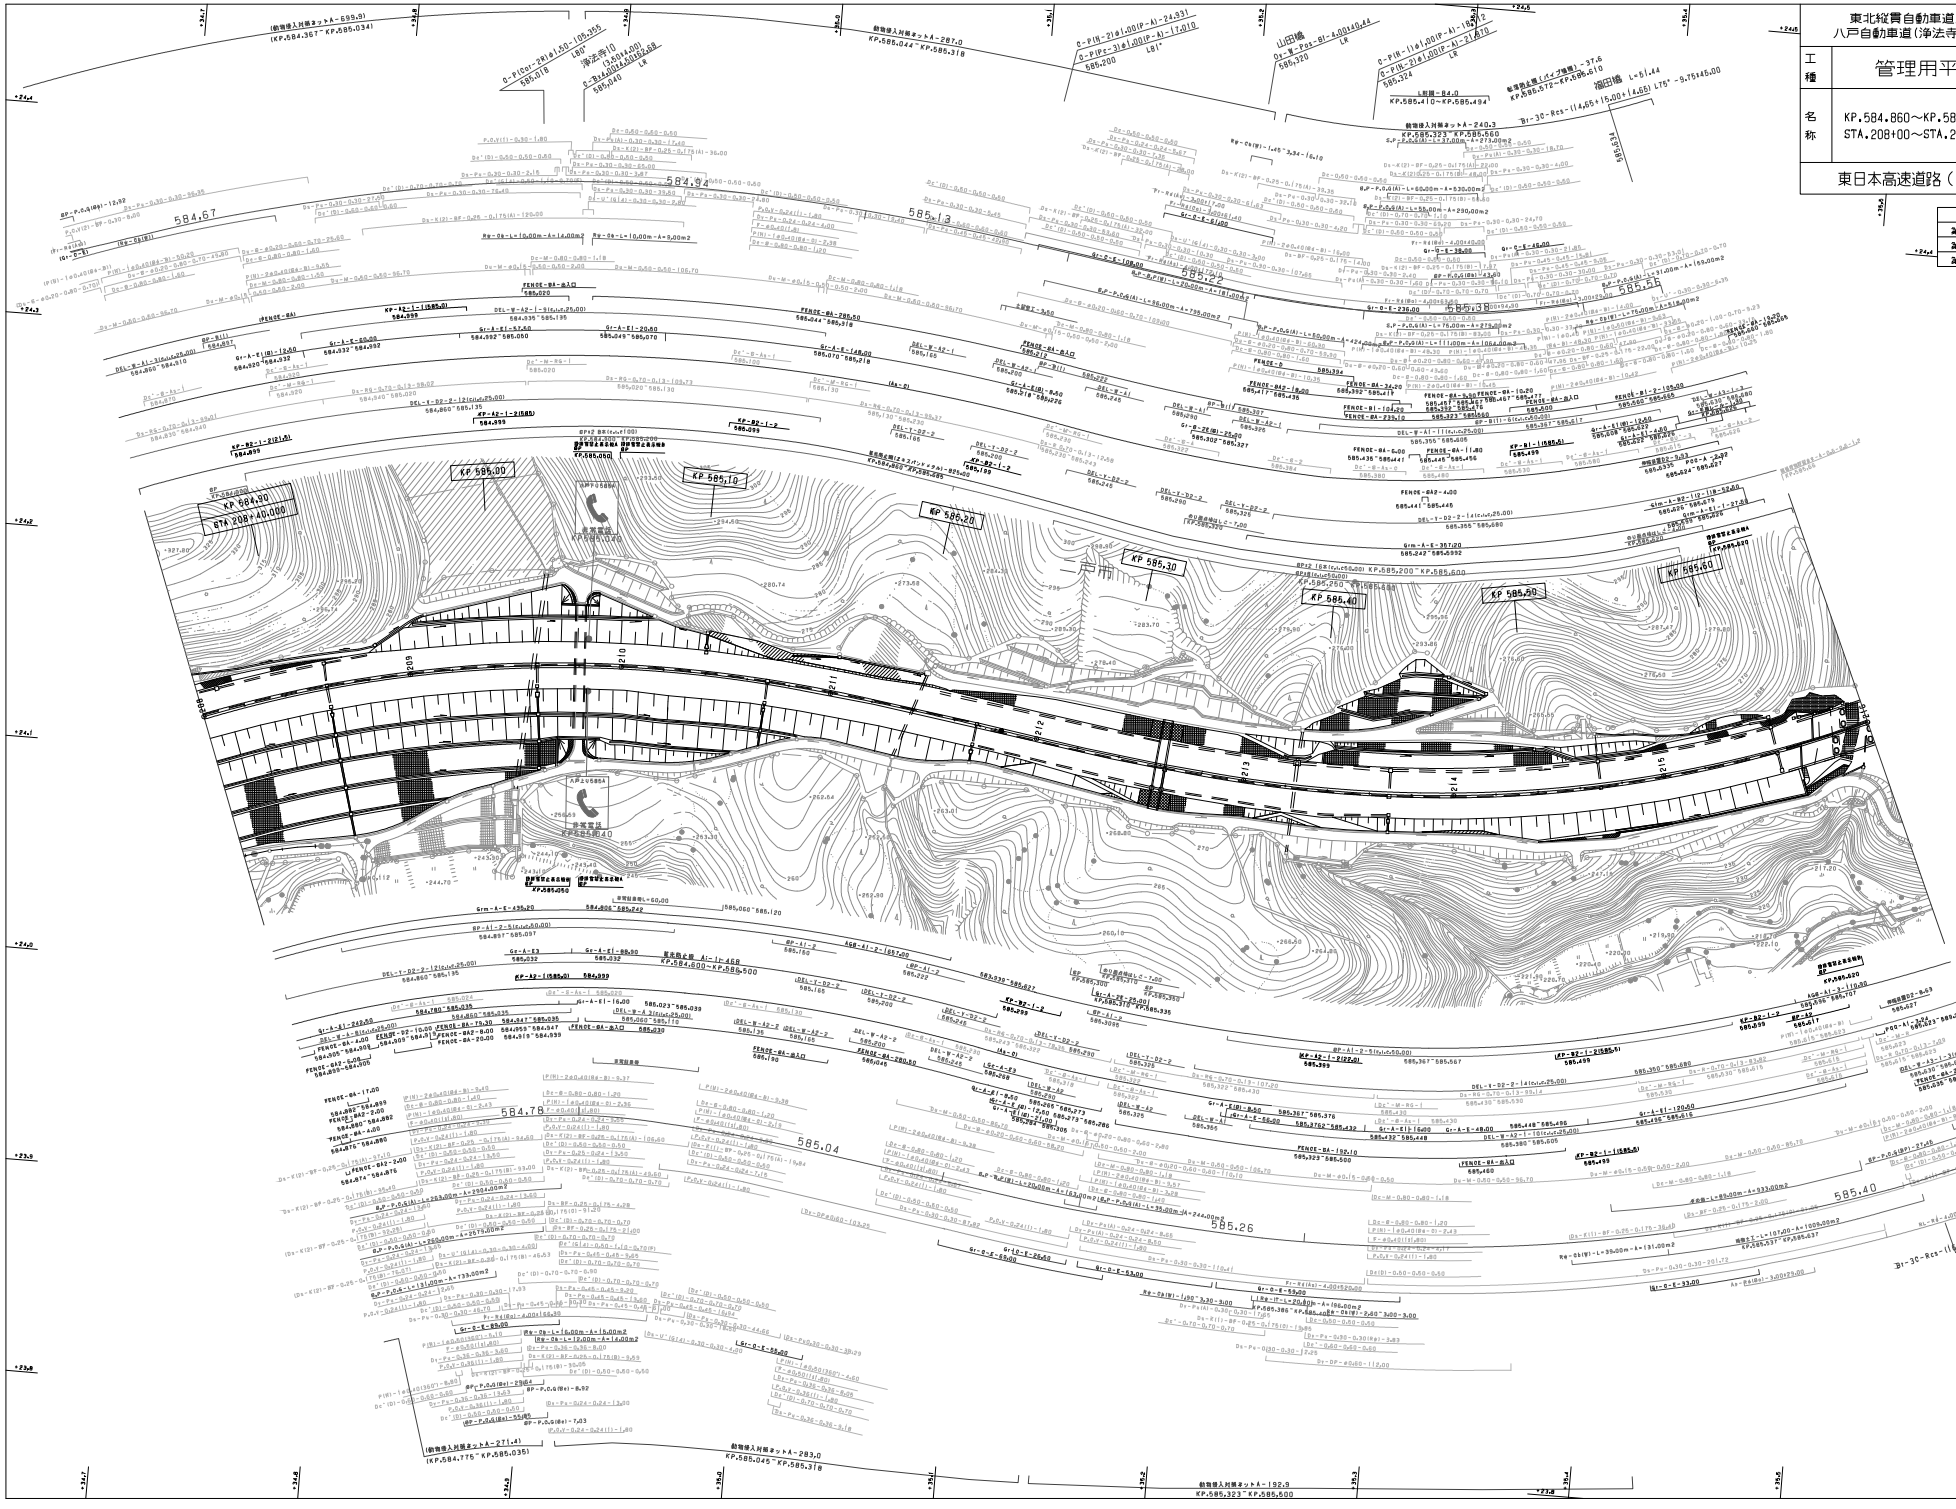
KP 584.90
STA 208+40.000
KP 585.00
KP 585.10
KP 585.20
KP 585.30
KP 585.40
KP 585.50
KP 585.60
584.67
584.78
584.94
585.13
585.22
585.53
585.55
585.04
585.26
585.40
浄法寺10
(S.584.400)
(D.584.400)
L8
L9
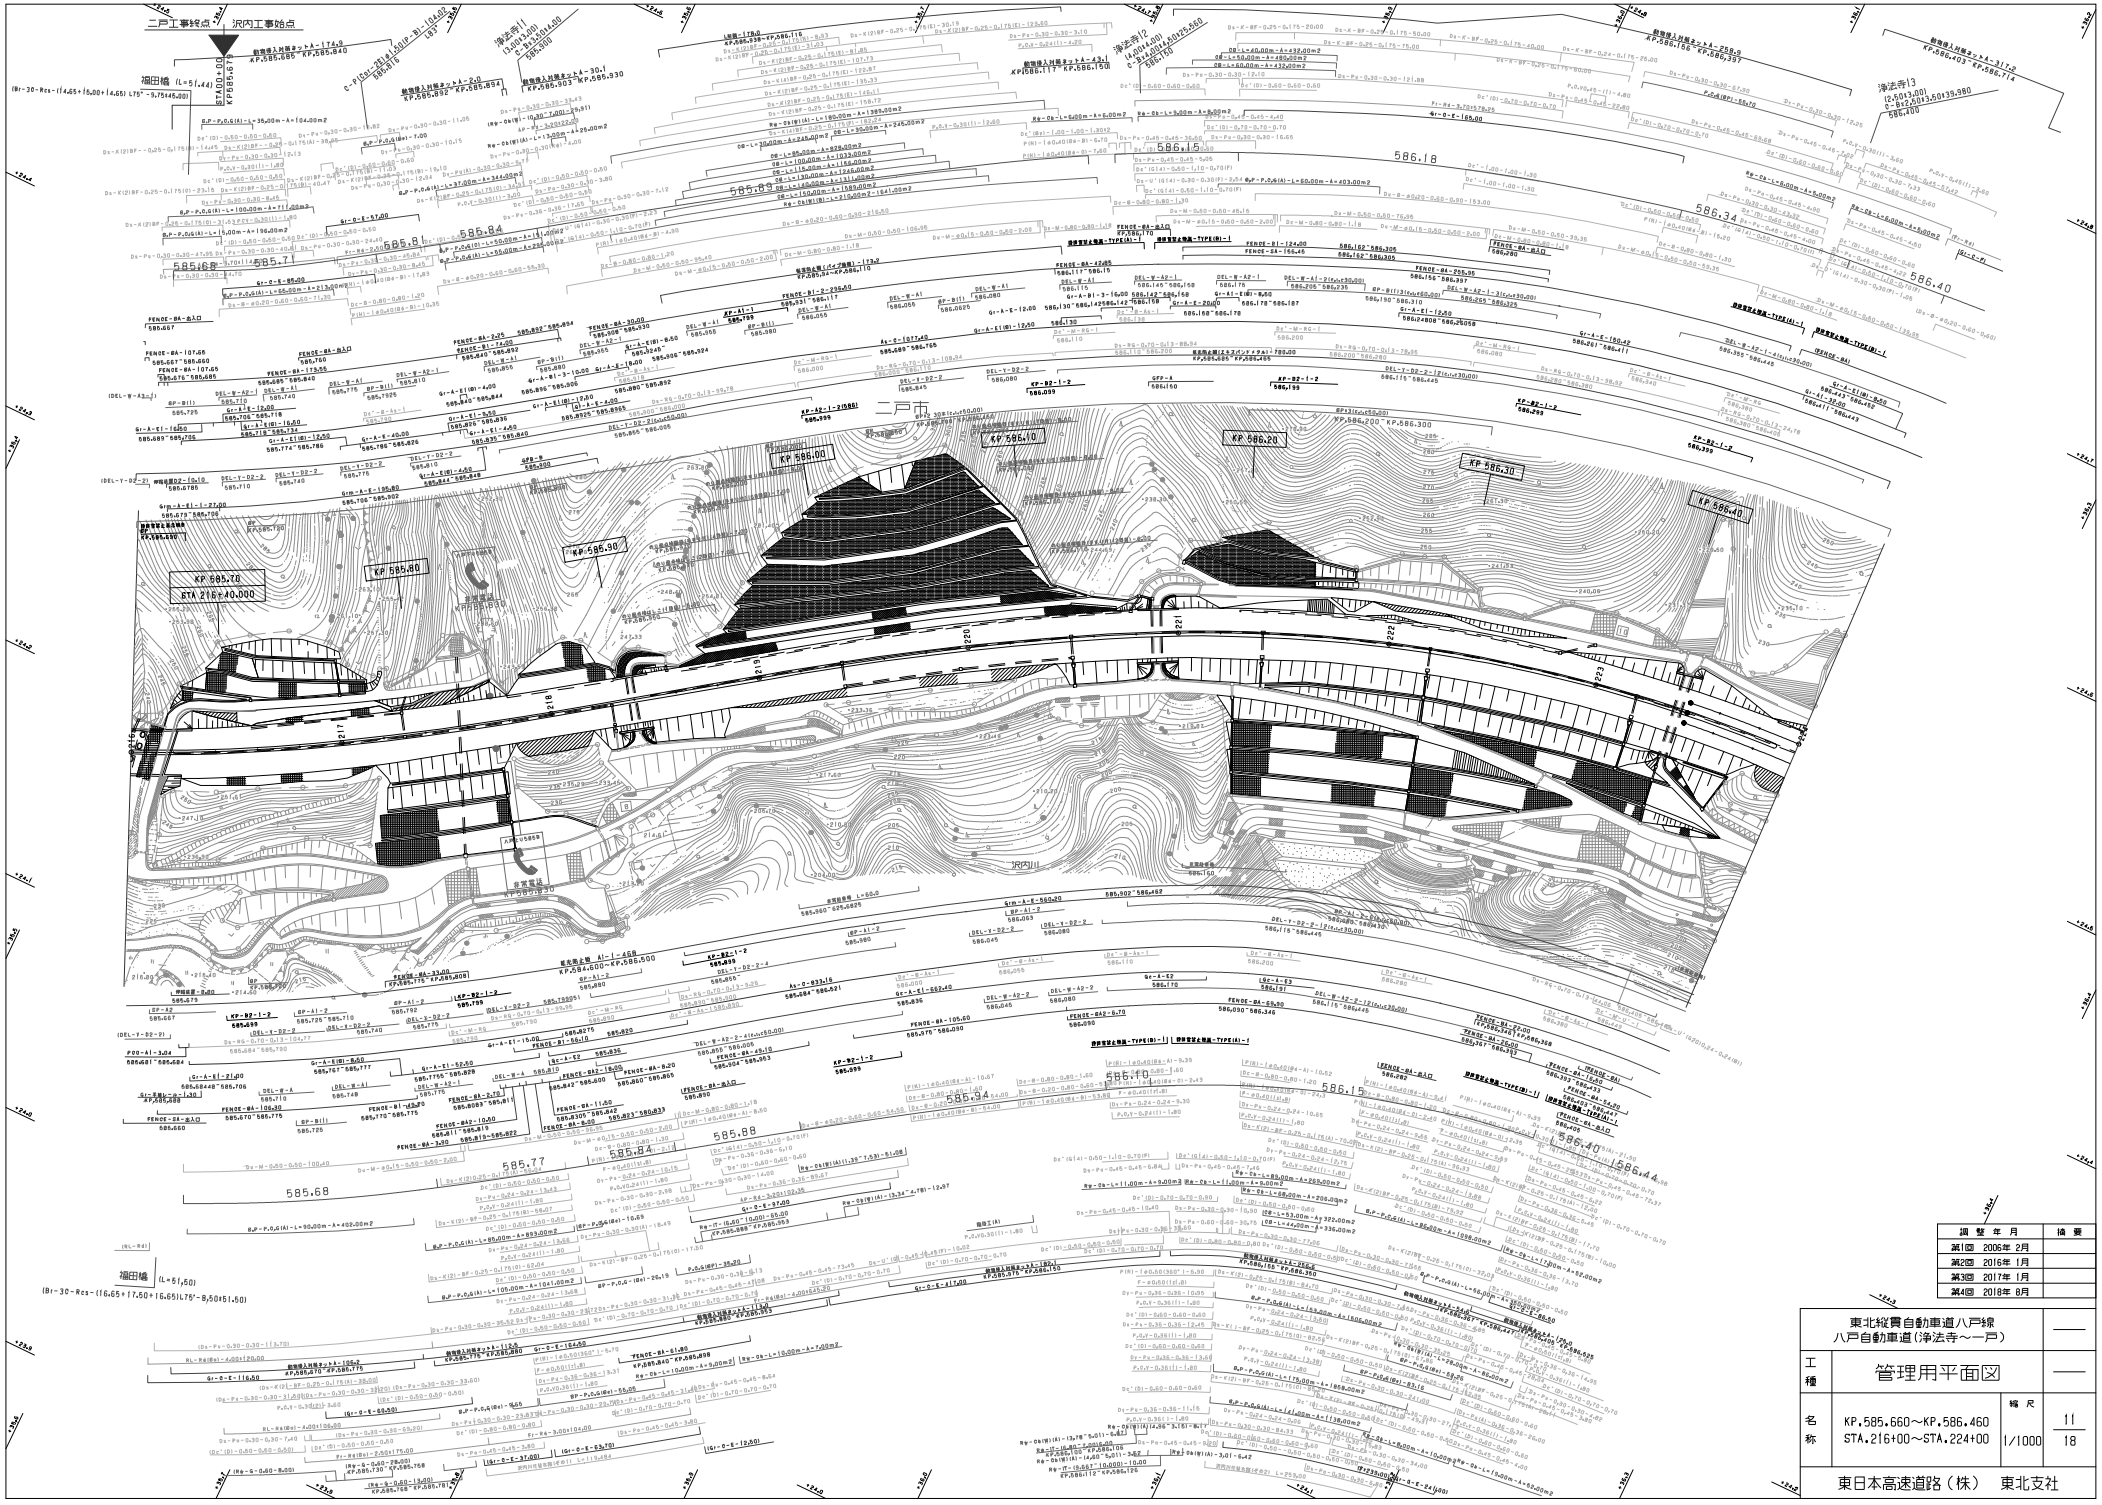

調整年月	摘要
第1回 2006年2月	
第2回 2016年1月	
第3回 2017年1月	
第4回 2018年8月	

東北縦貫自動車道八戸線 八戸自動車道(浄法寺～一戸)			——
工種	管理用平面図		——
名称	KP.585.660～KP.586.460 STA.216+00～STA.224+00	縮尺 1/1000	11 18

東日本高速道路(株) 東北支社

東北縦貫自動車道八戸線 八戸自動車道（浄法寺～一戸）		——
工種	管理用平面図	——
名称	KP.586.460～KP.587.260 STA.224+00～STA.232+00	縮尺 1/1000
		12 / 18
東日本高速道路（株）　東北支社		

調整年月	摘要
第1回 2006年 2月	
第3回 2018年 8月	

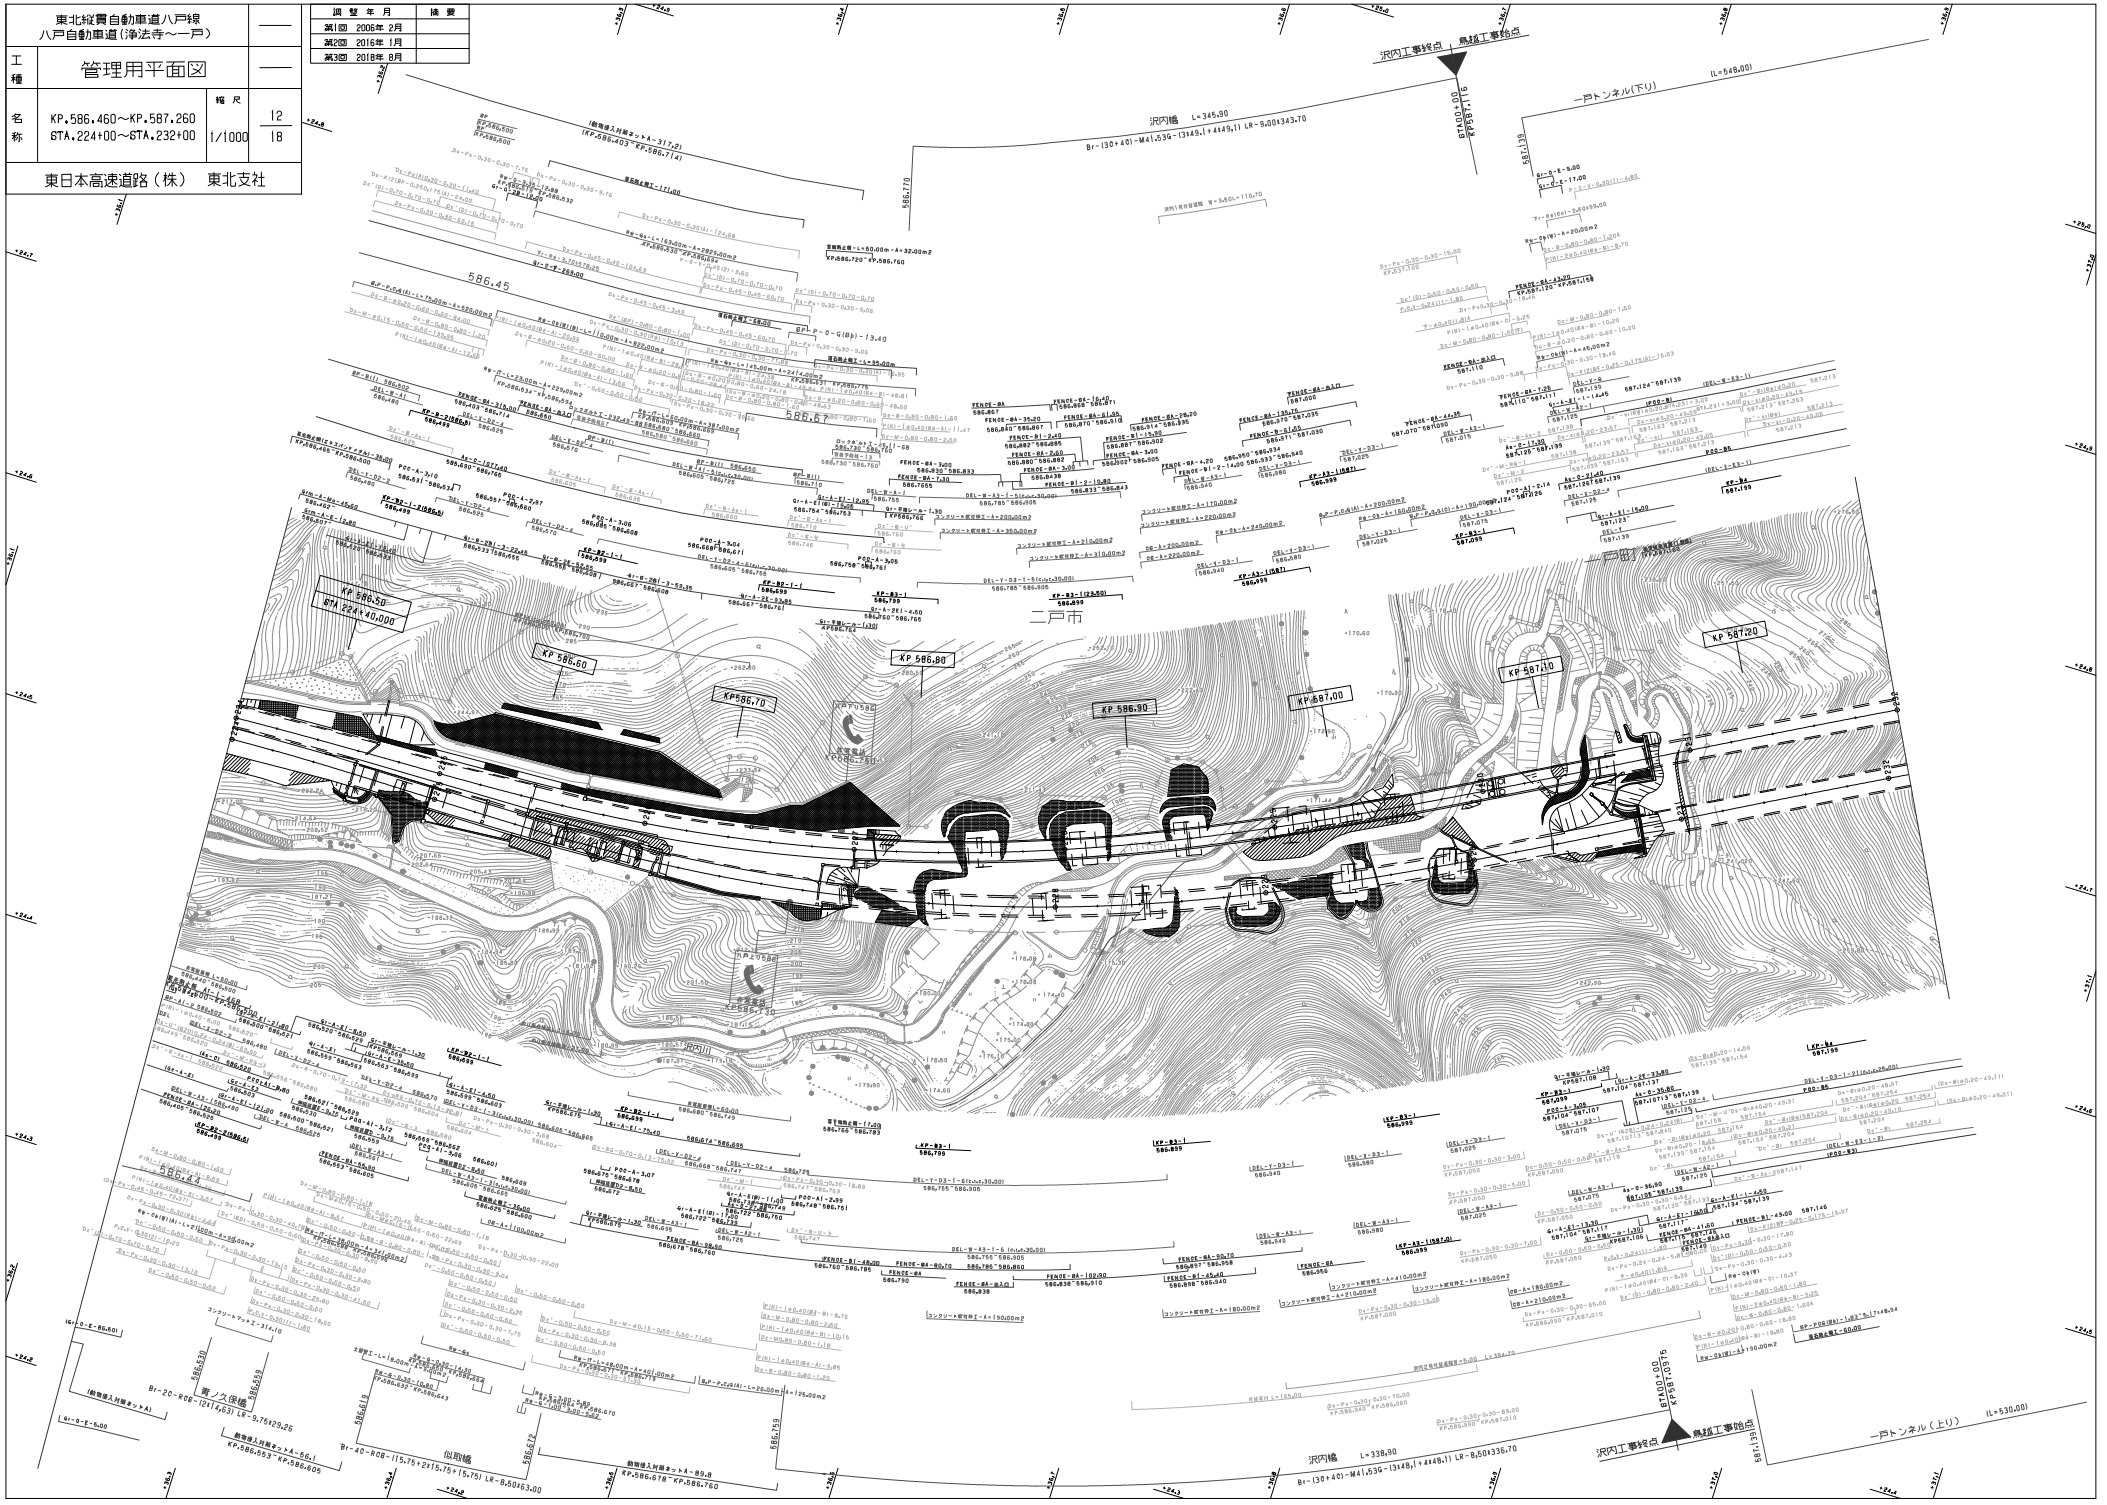

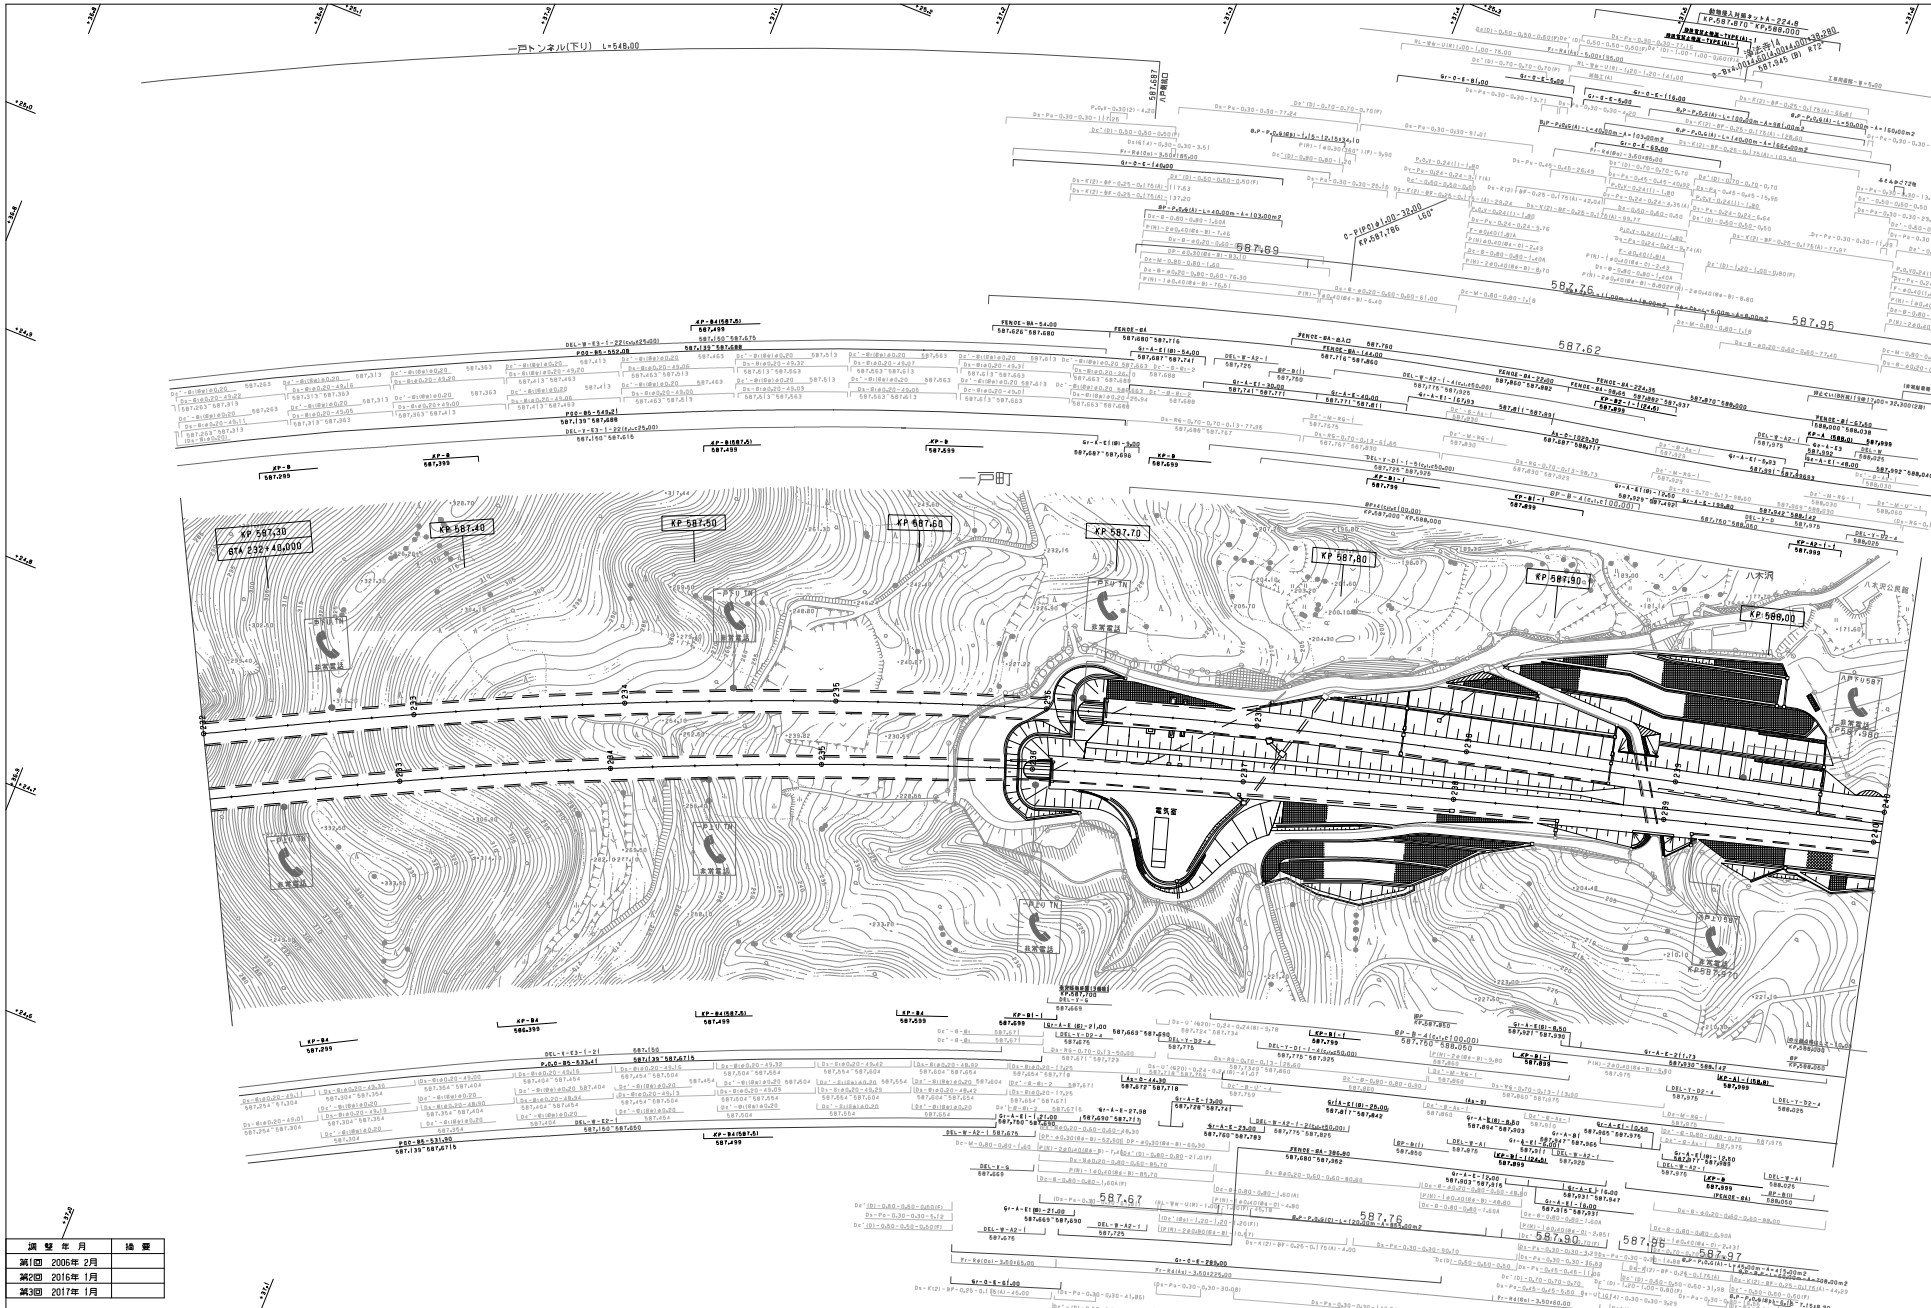

調整年月	摘要
第2回 2016年1月	
第3回 2017年1月	

東北縦貫自動車道八戸線 八戸自動車道(浄法寺～一戸)			——
工種	管理用平面図		——
名称	KP.587.260～KP.588.060 STA.232+00～STA.240+00	縮尺 1/1000	13 18

東日本高速道路(株) 東北支社

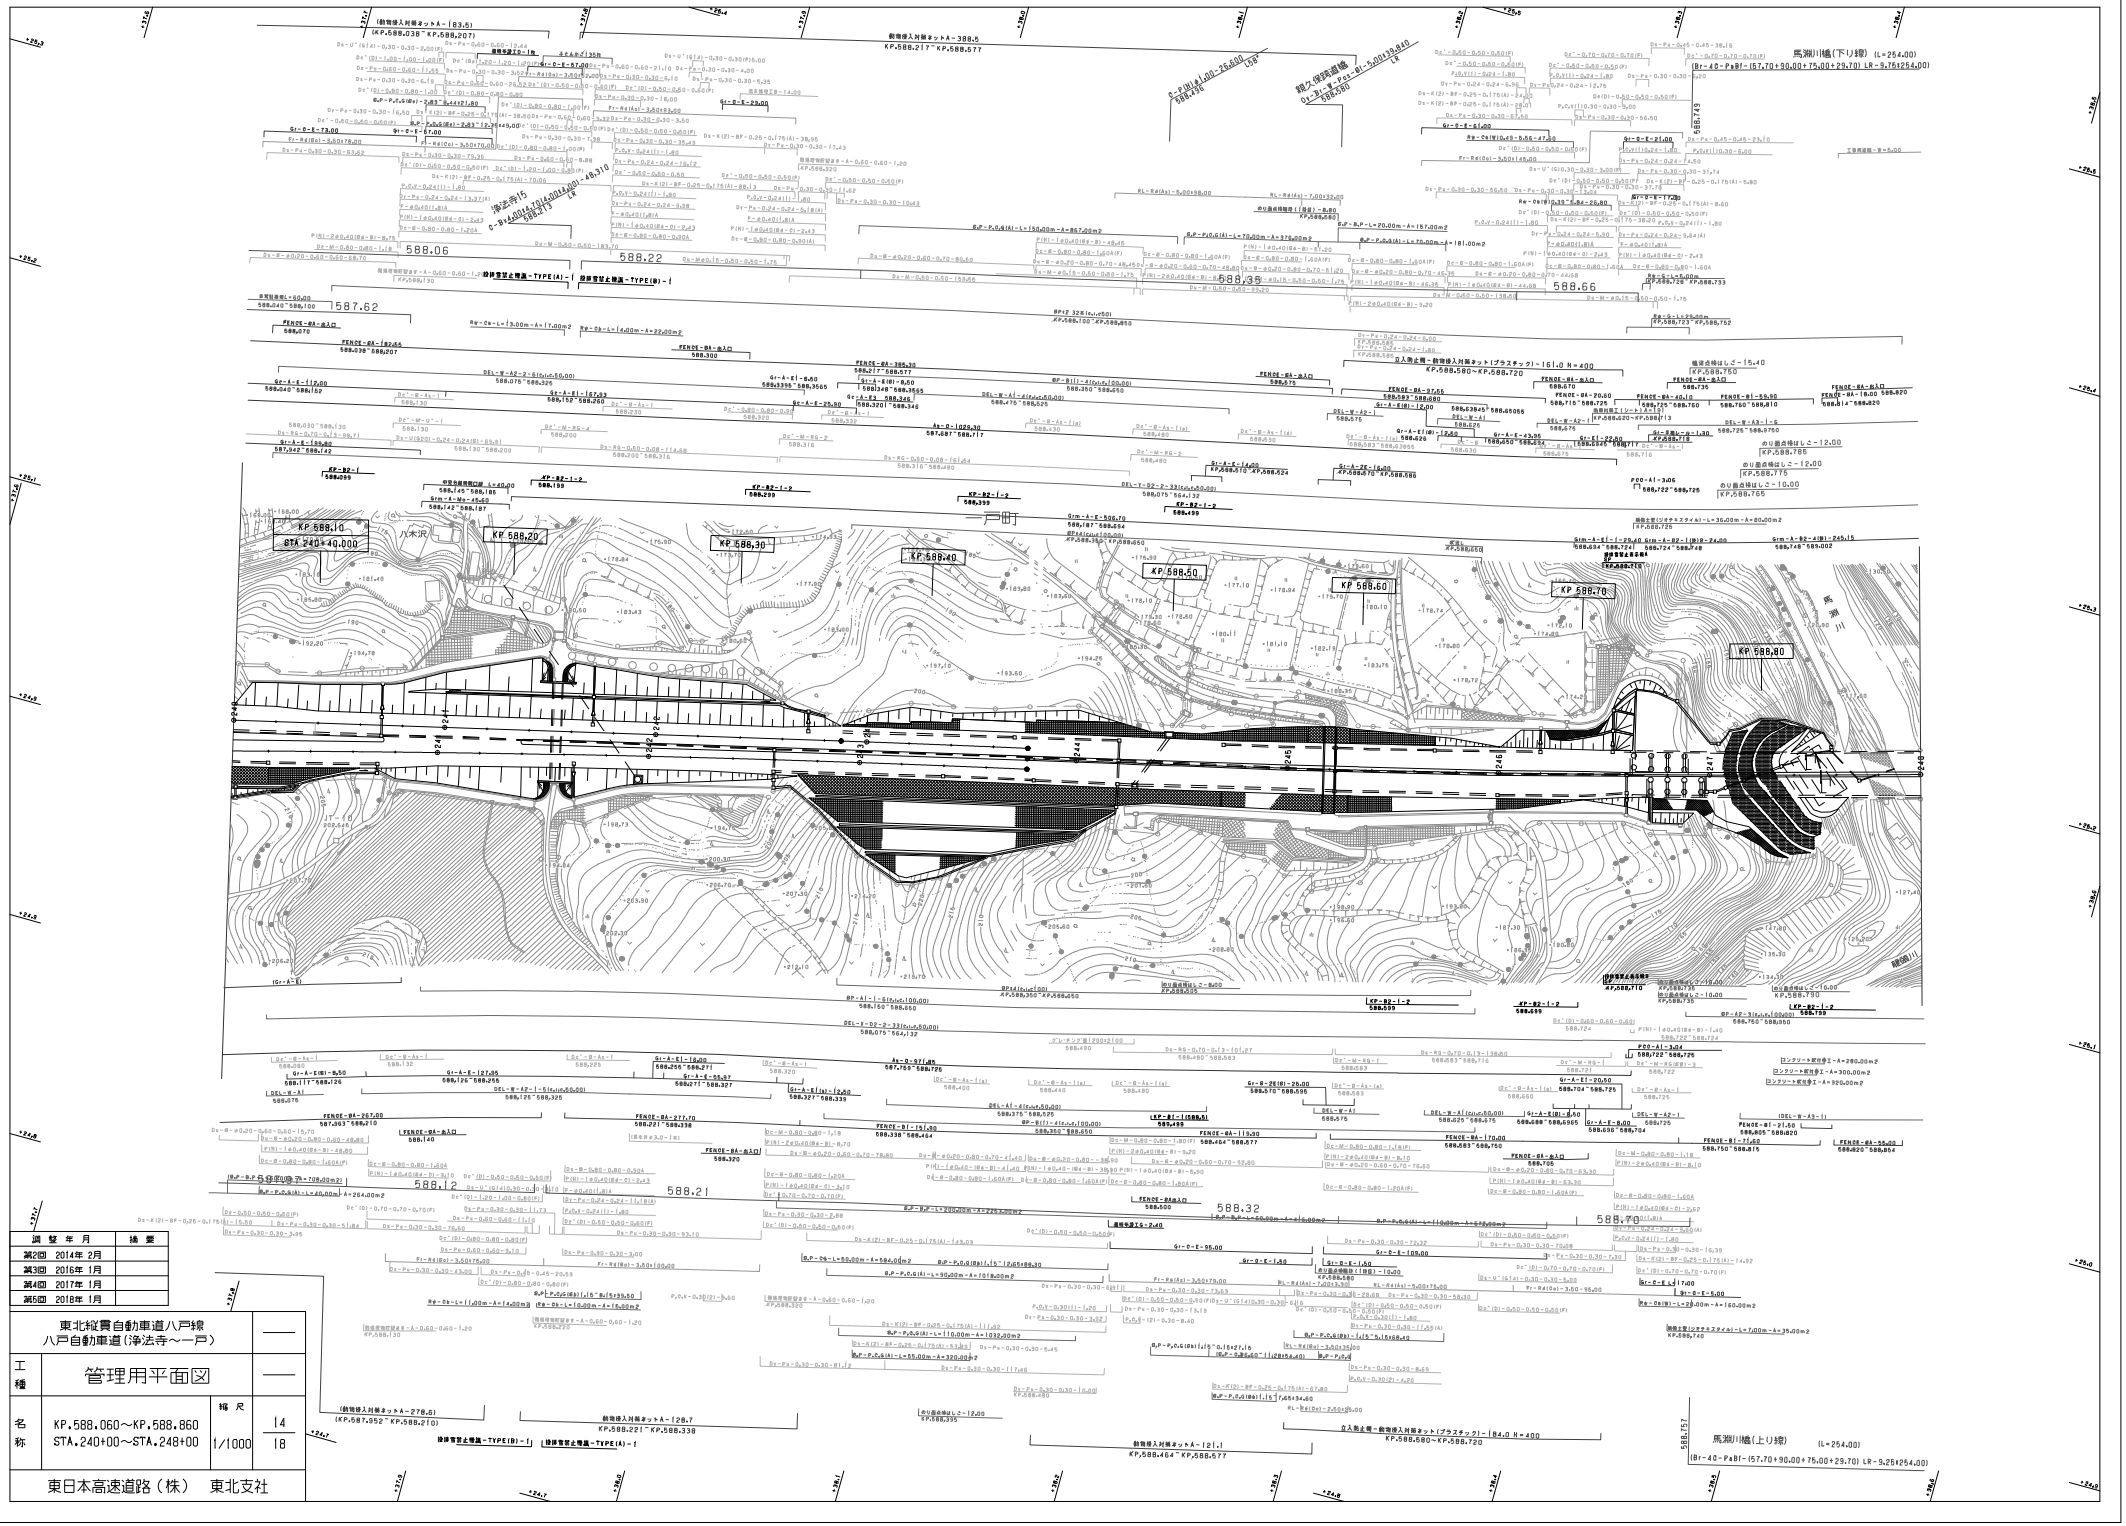

調整年月	摘要
第2回 2014年 2月	
第3回 2016年 1月	
第4回 2017年 1月	
第5回 2018年 1月	

東北縦貫自動車道八戸線 八戸自動車道(浄法寺～一戸)			
工種	管理用平面図		
名称	KP.588.060～KP.588.860 STA.240+00～STA.248+00	縮尺 1/1000	14 / 18

東日本高速道路(株) 東北支社

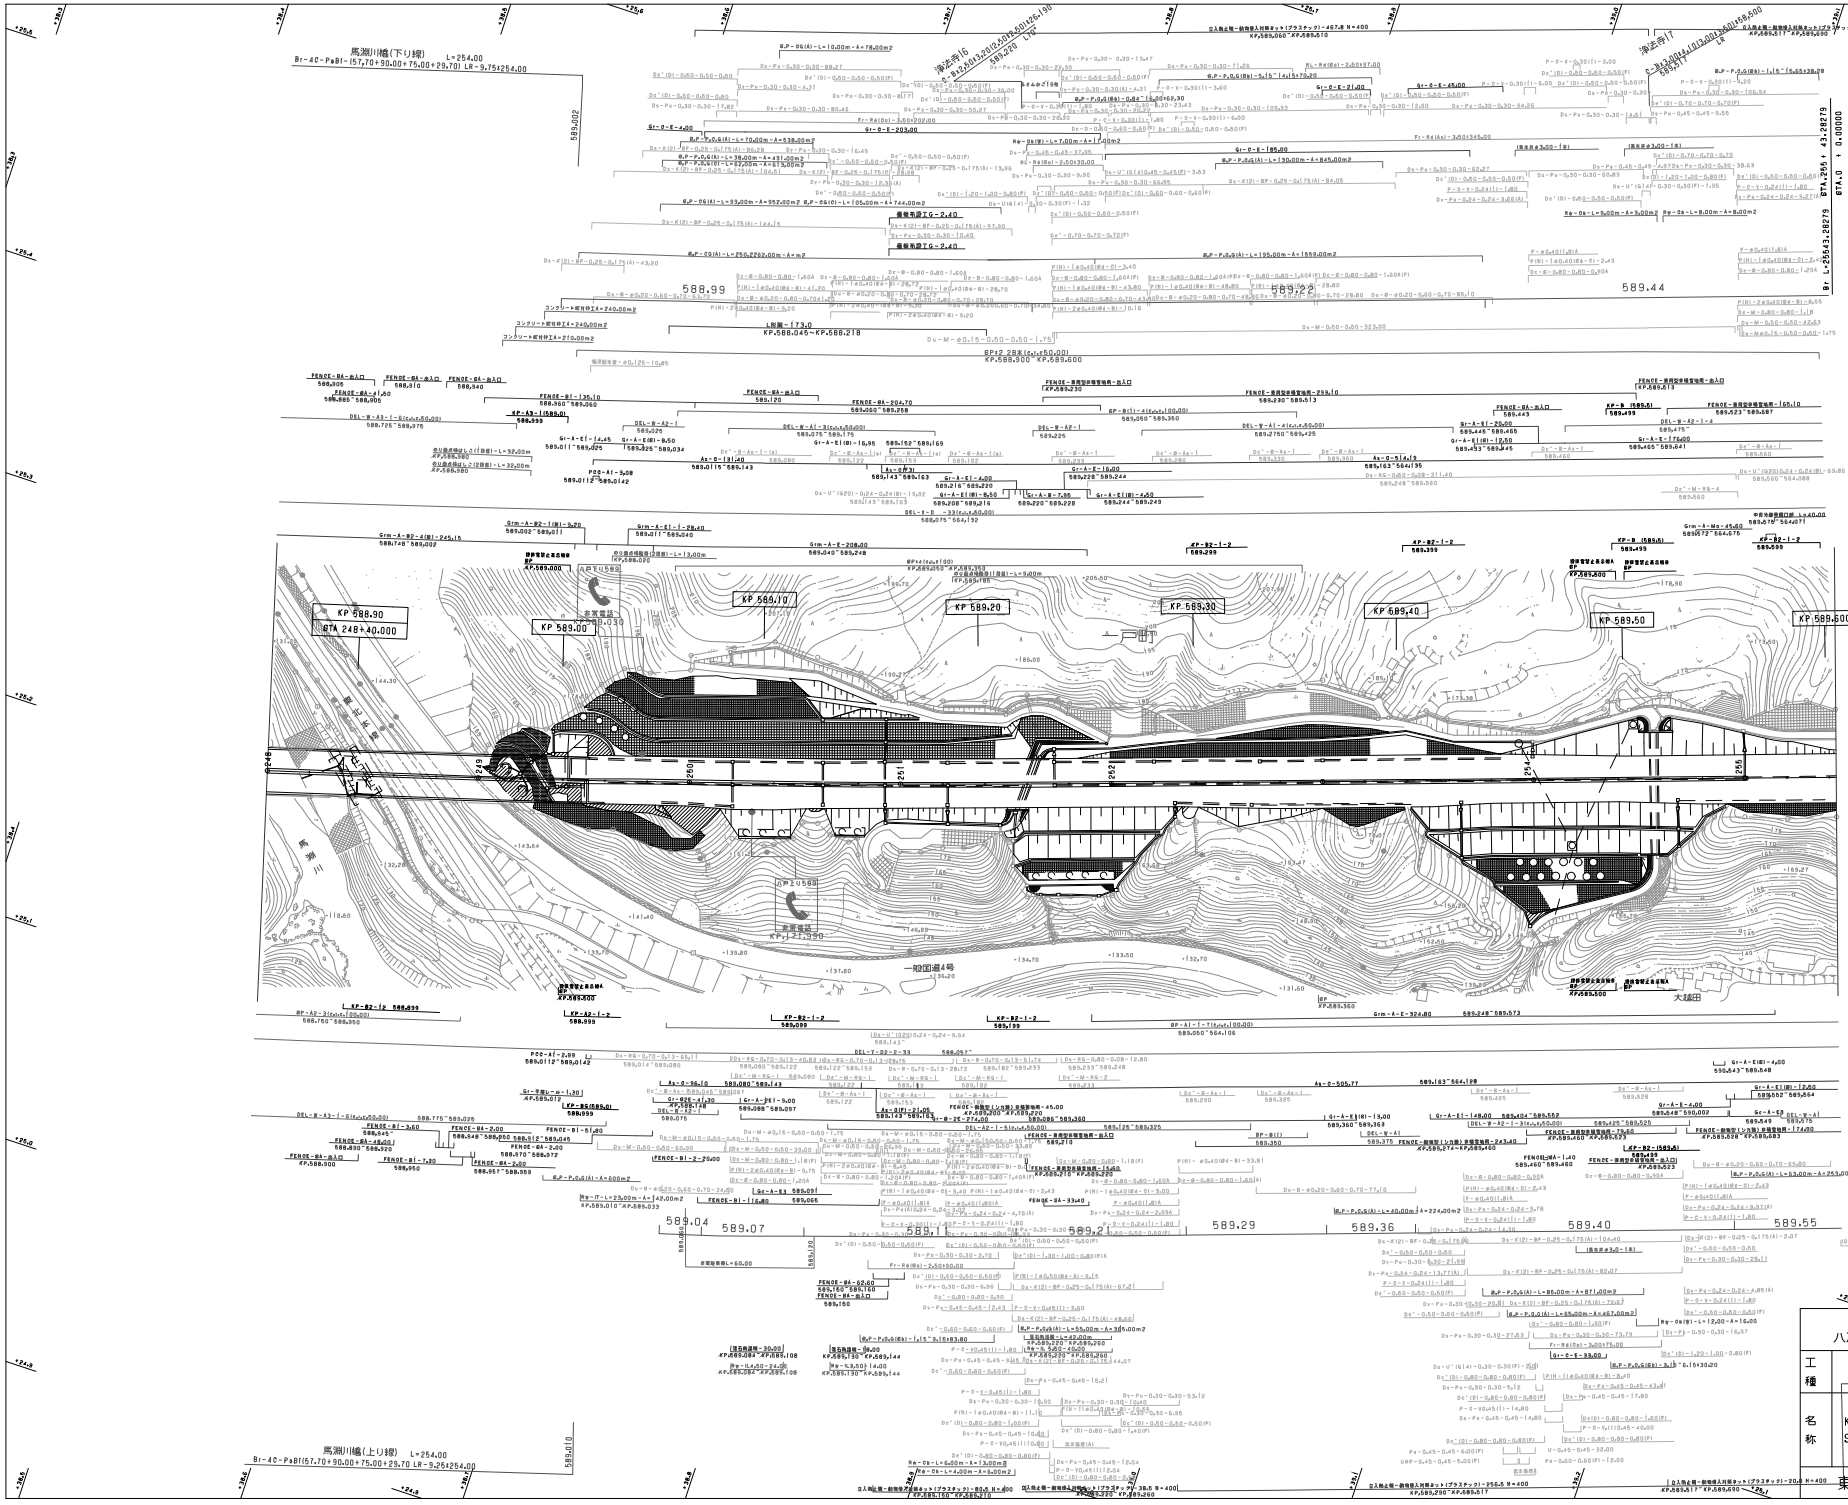

調整年月	摘要
第1回 2006年 2月	
第2回 2014年 2月	
第3回 2016年 1月	
第4回 2017年 1月	
第5回 2018年 8月	
第6回 2022年 7月	

東北縦貫自動車道八戸線 八戸自動車道(浄法寺～一戸)			
工種	管理用平面図		
名称	KP.588.860～KP.589.603 STA.248+00～STA.255+43	縮尺 1/1000	15/18

東日本高速道路(株) 東北支社

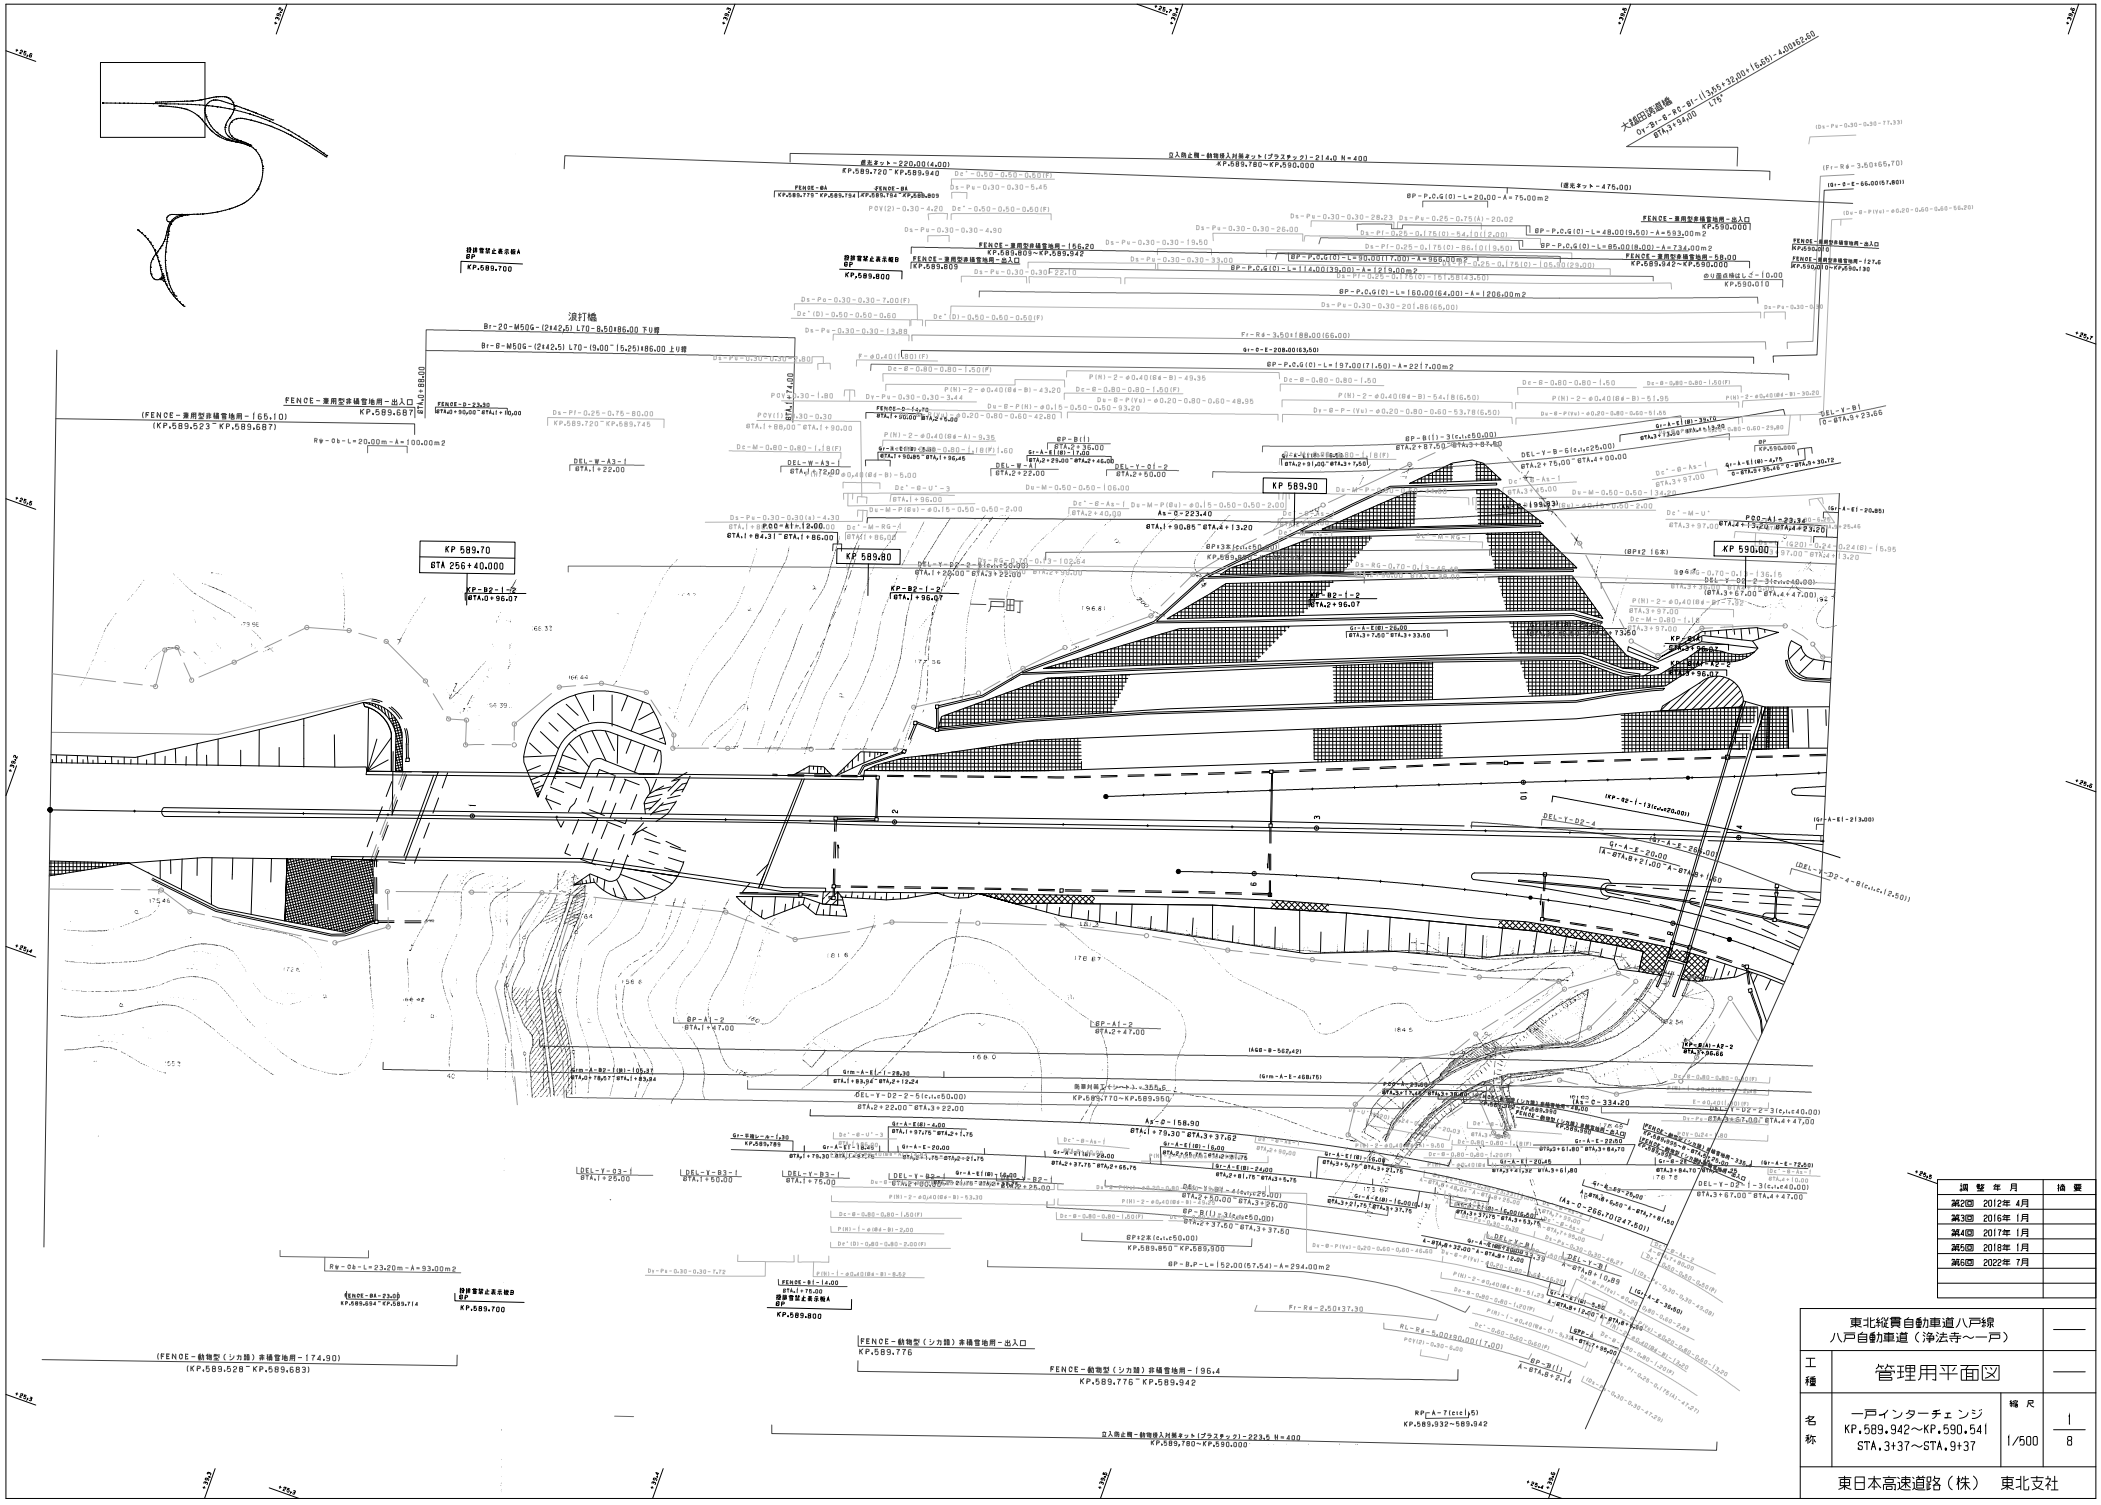

調整年月	摘要
第2回 2012年 4月	
第3回 2016年 1月	
第4回 2017年 1月	
第5回 2018年 1月	
第6回 2022年 7月	

東北縦貫自動車道八戸線 八戸自動車道（浄法寺～一戸）			——
工種	管理用平面図		——
名称	一戸インターチェンジ KP.589.942～KP.590.541 STA.3+37～STA.9+37	縮尺 1/500	1/8

東日本高速道路（株）　東北支社

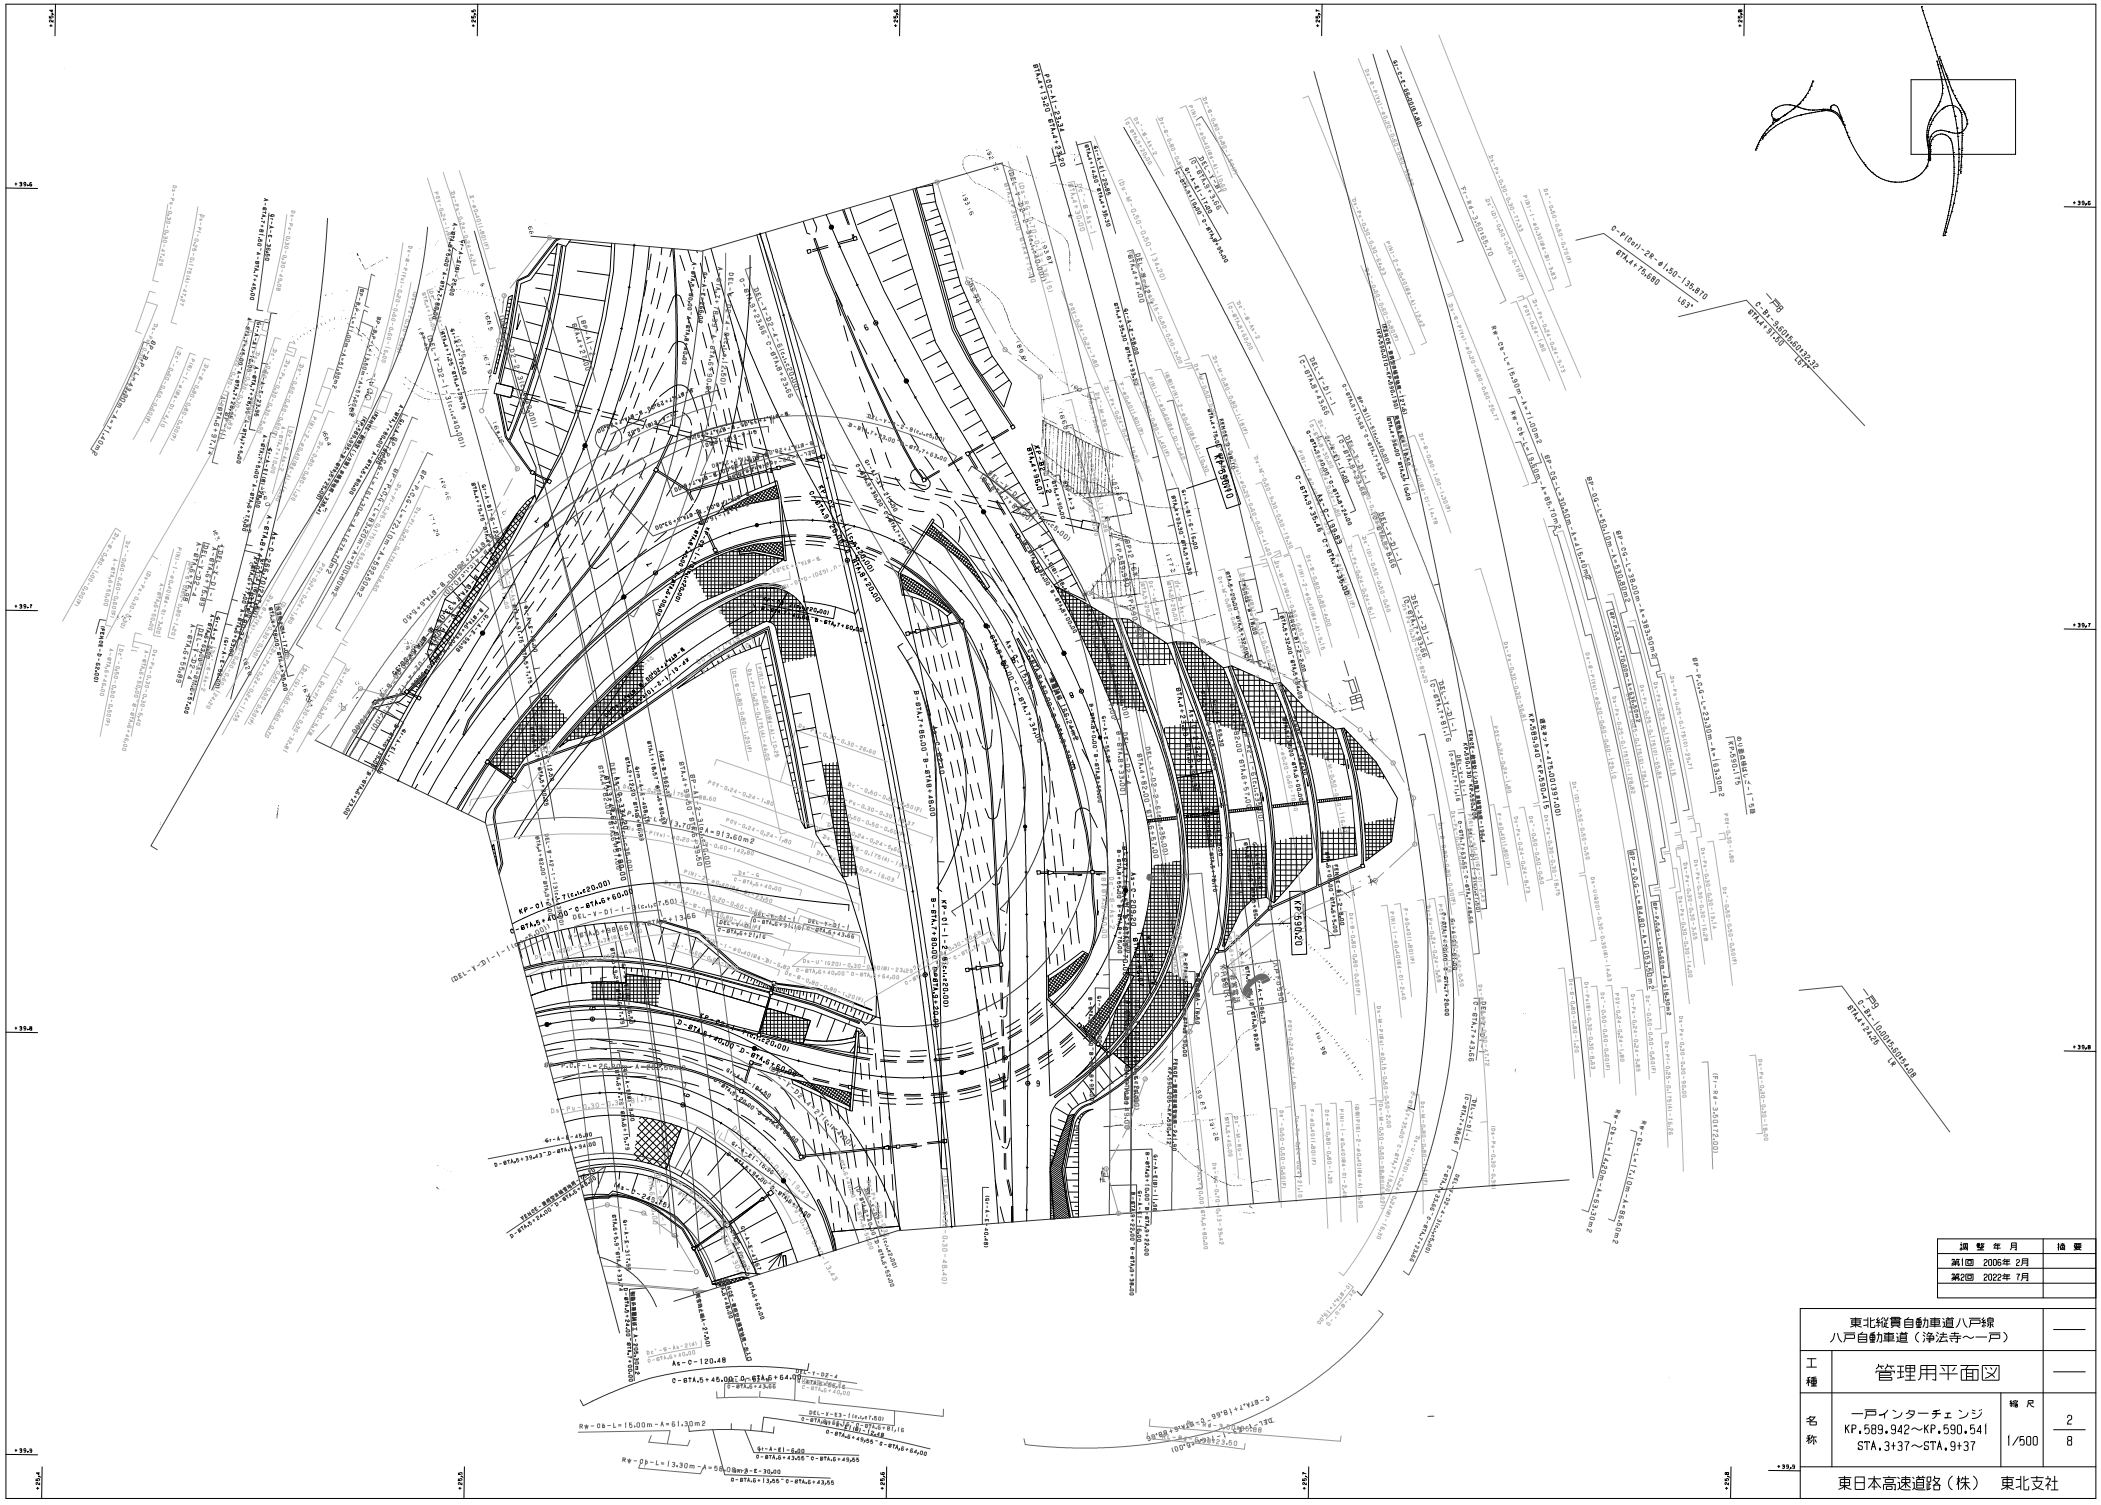

調整年月	摘要
第2回 2022年7月	

東北縦貫自動車道八戸線 八戸自動車道（浄法寺～一戸）			——
工種	管理用平面図		——
名称	一戸インターチェンジ KP.589.942～KP.590.541 STA.3+37～STA.9+37	縮尺 1/500	2/8

東日本高速道路（株）　東北支社

調整年月	摘要
第1回 2006年 2月	
第2回 2012年 4月	
第3回 2022年 7月	

東北縦貫自動車道八戸線 八戸自動車道（浄法寺～一戸）			——
工種	管理用平面図		——
名称	一戸インターチェンジ KP.589.942～KP.590.541 STA.3+37～STA.9+37	縮尺 1/500	3/8
東日本高速道路（株）　東北支社			

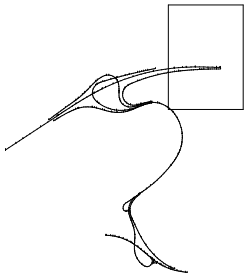

縮尺	1/250

変更年月	備考
第1回 2006年 2月	
第2回 2017年 1月	

東北縦貫自動車道/八戸線
八戸自動車道（浄法寺～一戸）

工種 管理用平面図

名称 一戸インターチェンジ
KP.589.942～KP.590.541
STA.3+37～STA.9+37

縮尺 1/500

4 / 8

東日本高速道路（株） 東北支社

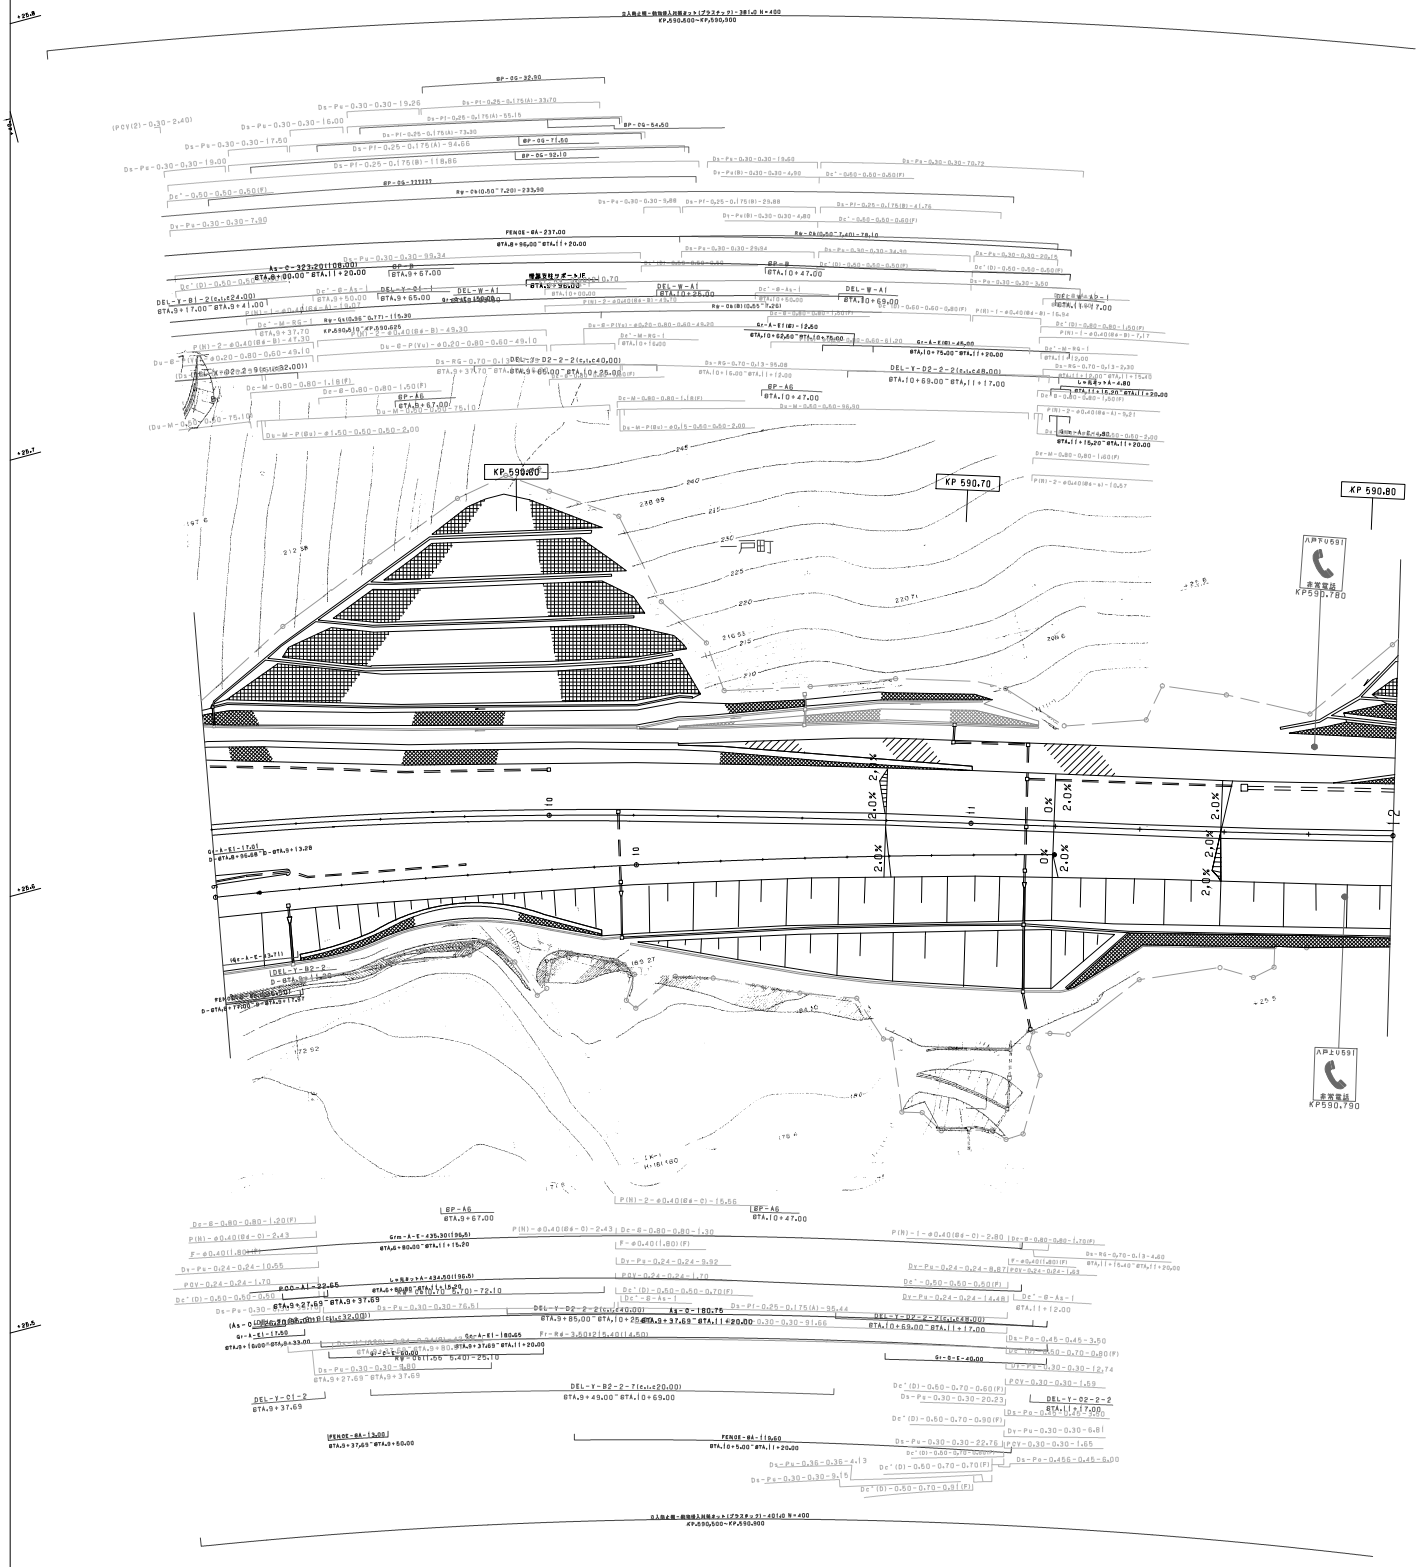

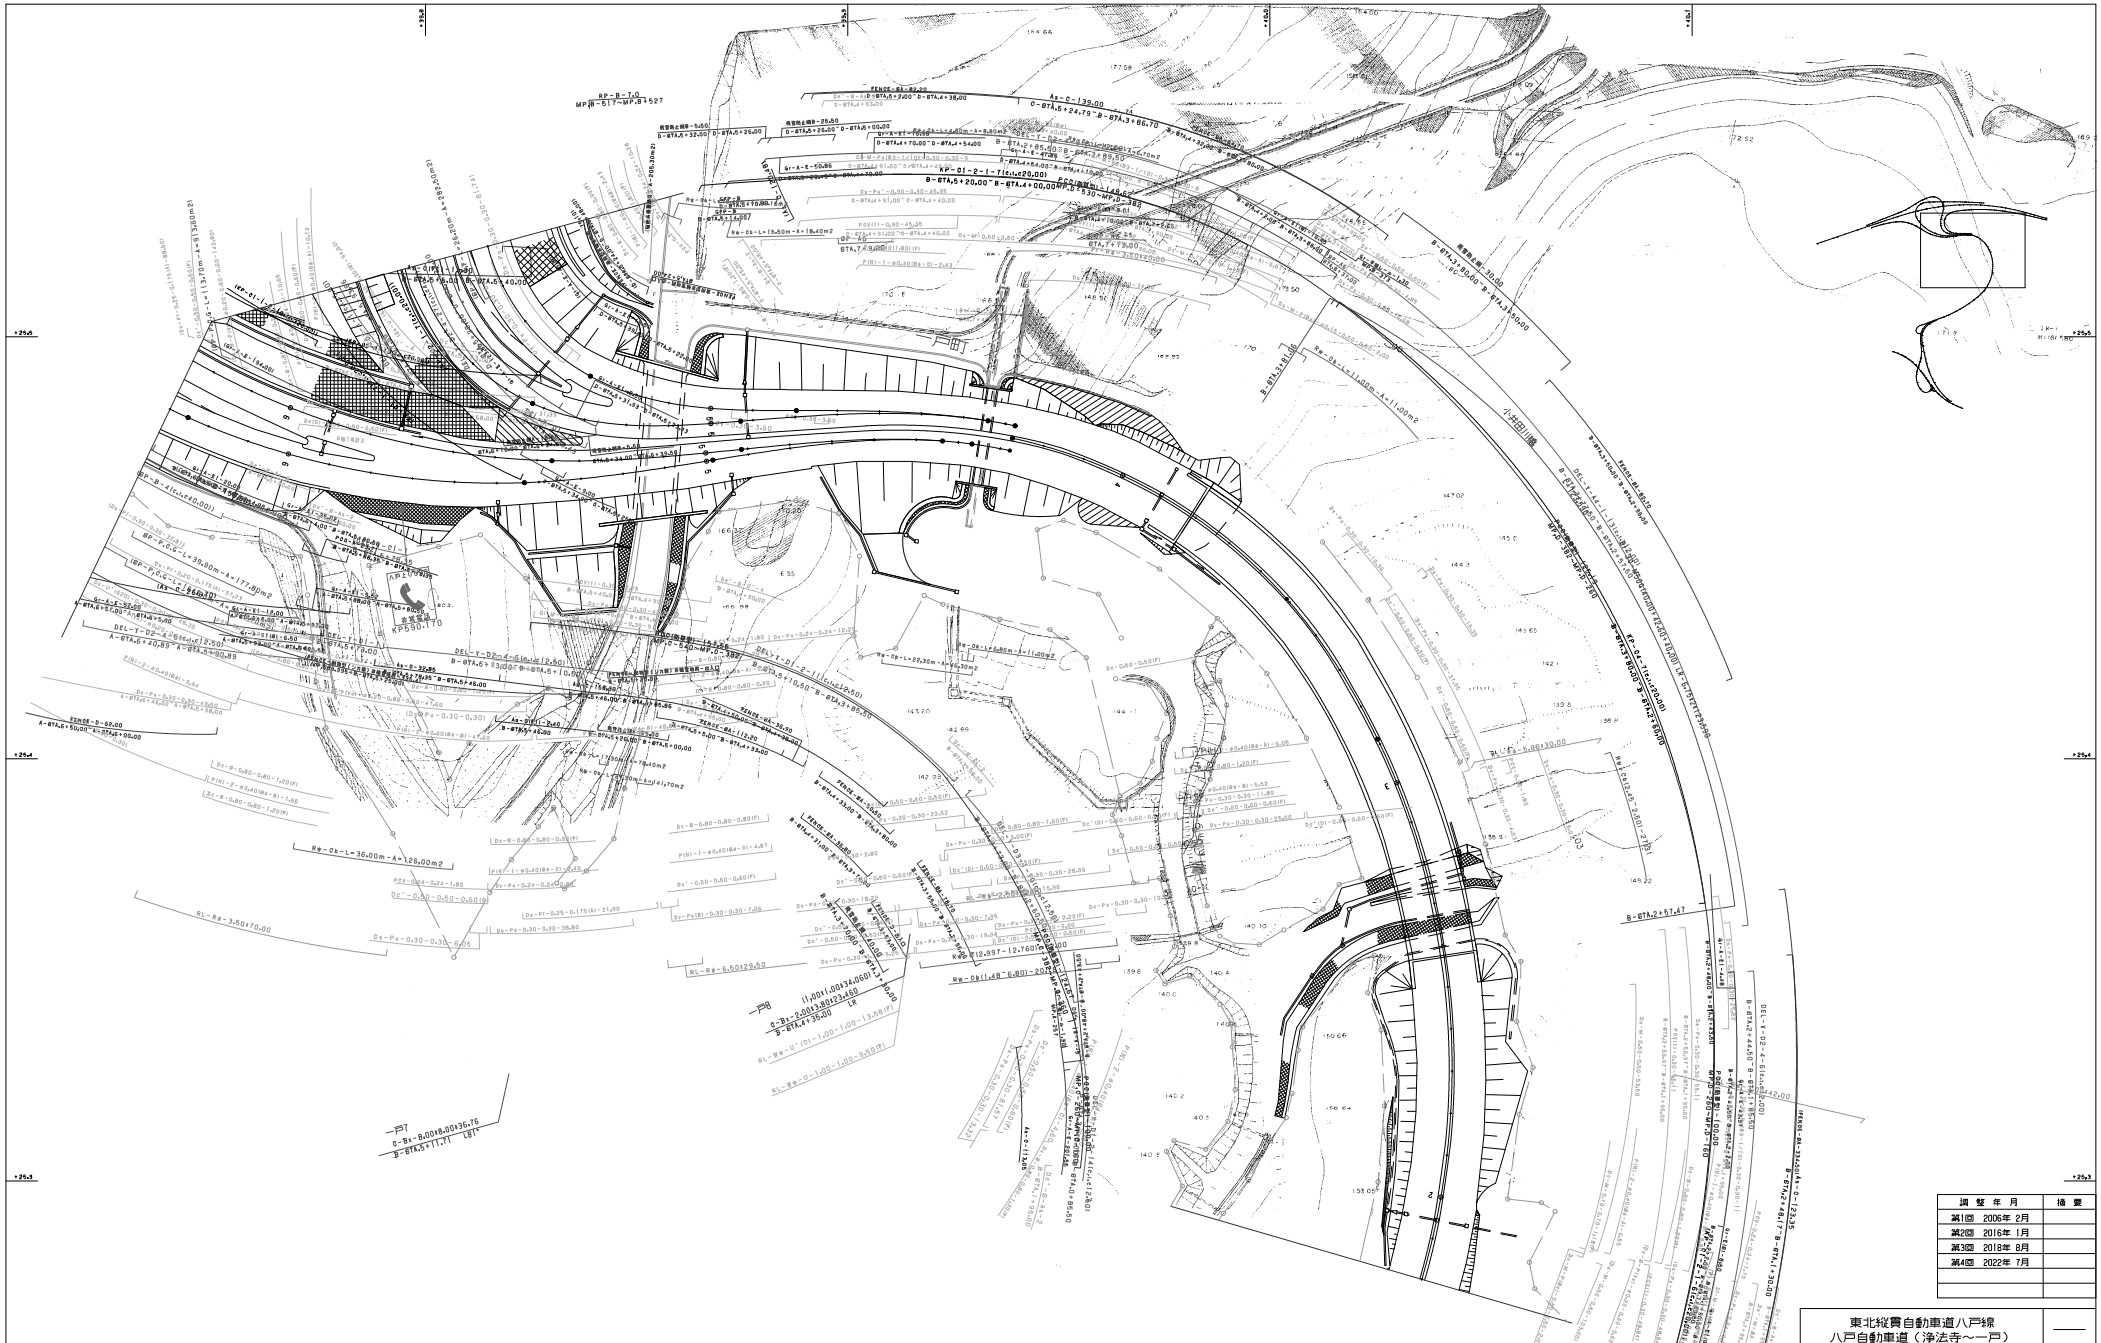

調整年月	摘要
第1回 2006年 2月	
第2回 2016年 1月	
第3回 2018年 8月	
第4回 2022年 7月	

東北縦貫自動車道八戸線 八戸自動車道（浄法寺～一戸）			——
工種	管理用平面図		——
名称	一戸インターチェンジ KP.589.942～KP.590.541 STA.3+37～STA.9+37	縮尺 1/500	5/8
東日本高速道路（株） 東北支社			

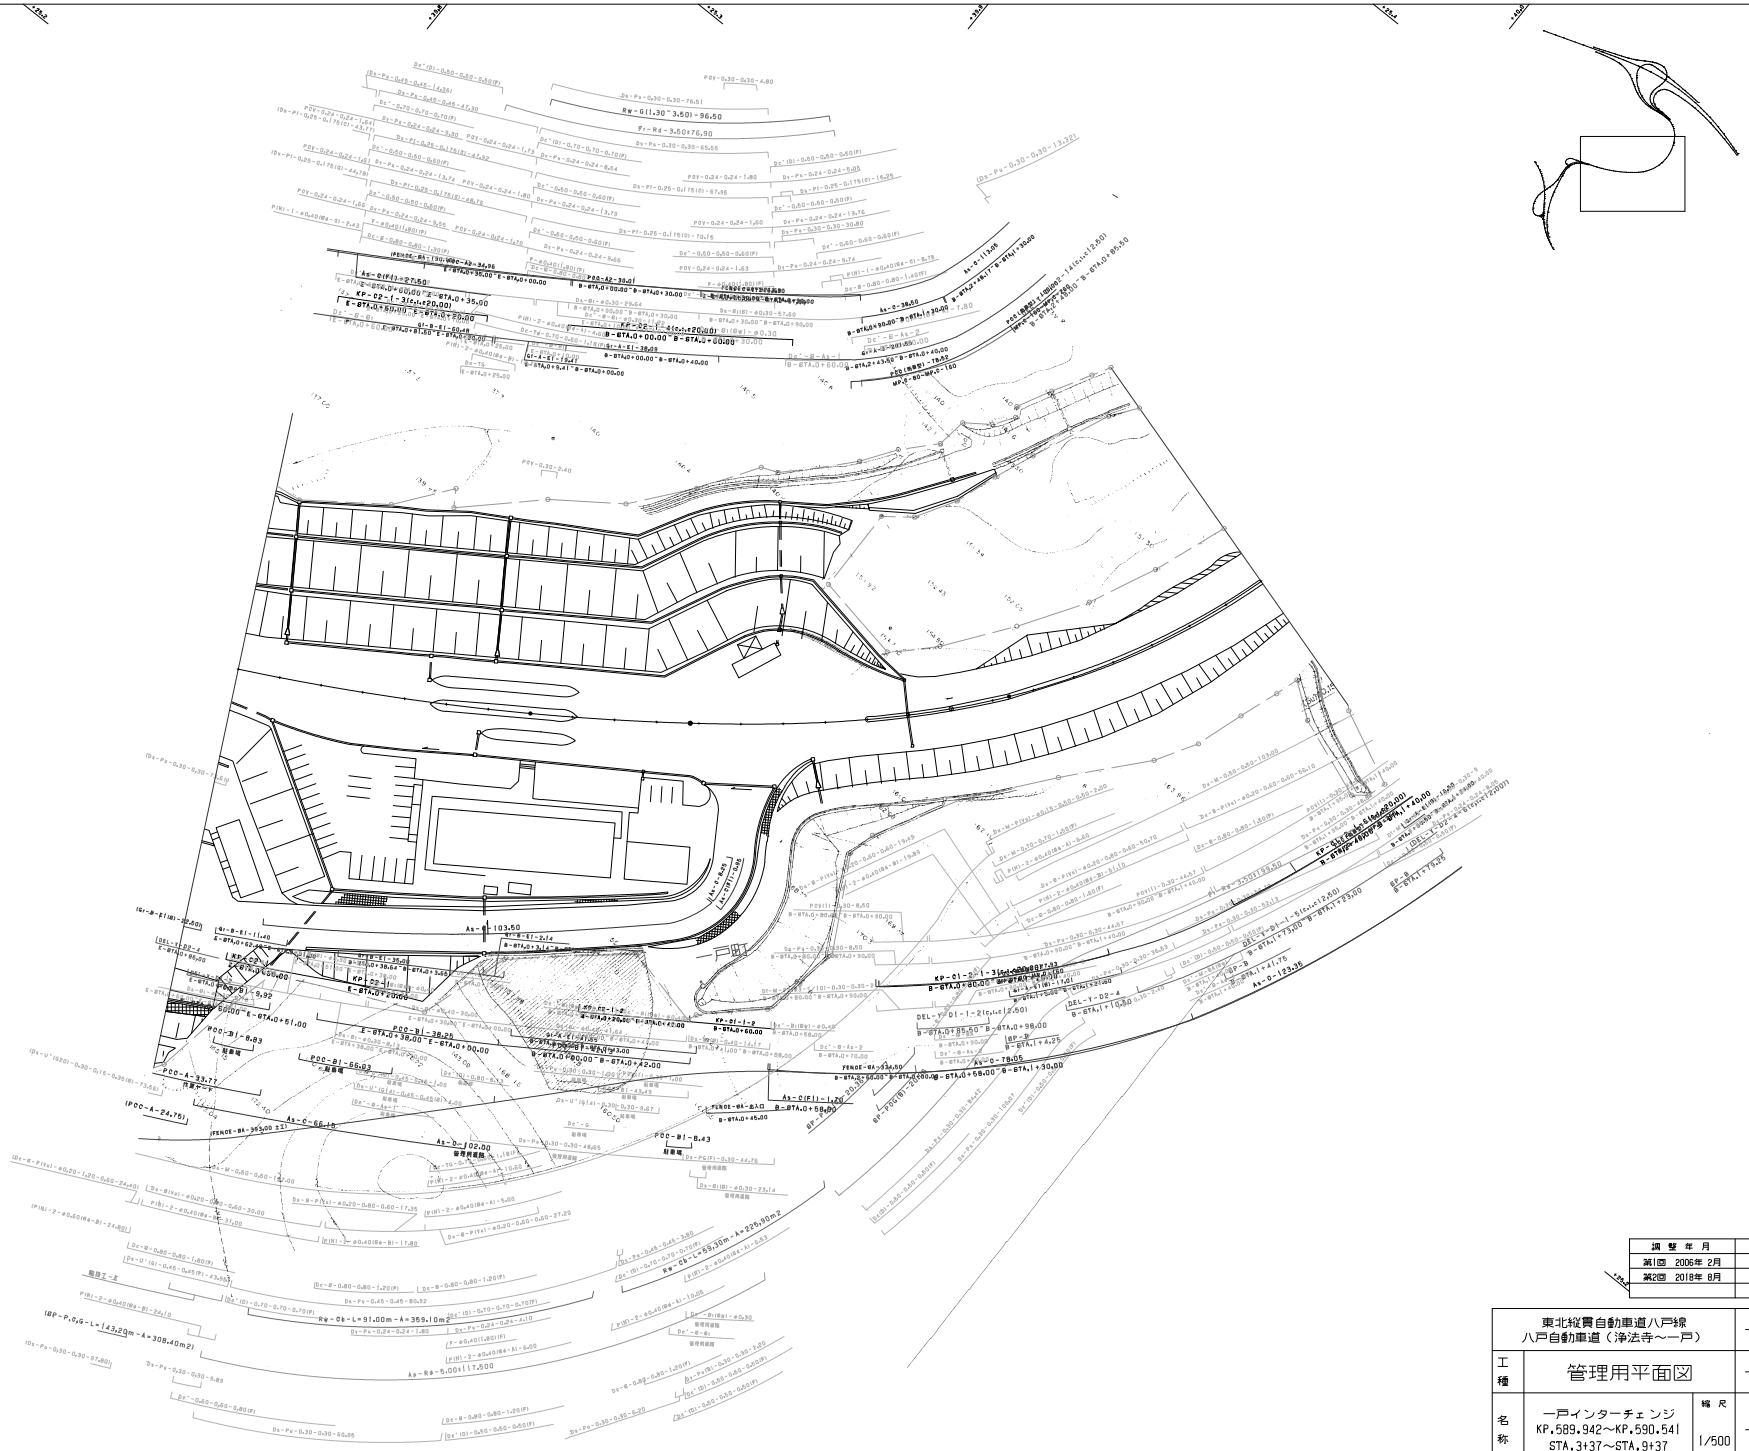

調整年月	摘要
第2回 2018年 8月	

東北縦貫自動車道八戸線 八戸自動車道（浄法寺～一戸）			——
工種	管理用平面図		——
名称	一戸インターチェンジ KP.589.942～KP.590.541 STA.3+37～STA.9+37	縮尺 1/500	6/8
東日本高速道路（株）　東北支社			

調整年月	摘要
第1回 2005年2月	
第2回 2018年8月	

東北縦貫自動車道八戸線 八戸自動車道（浄法寺～一戸）			——
工種	管理用平面図		——
名称	一戸インターチェンジ KP.589.942～KP.590.541 STA.3+37～STA.9+37	縮尺 1/500	7/8
東日本高速道路（株）　東北支社			

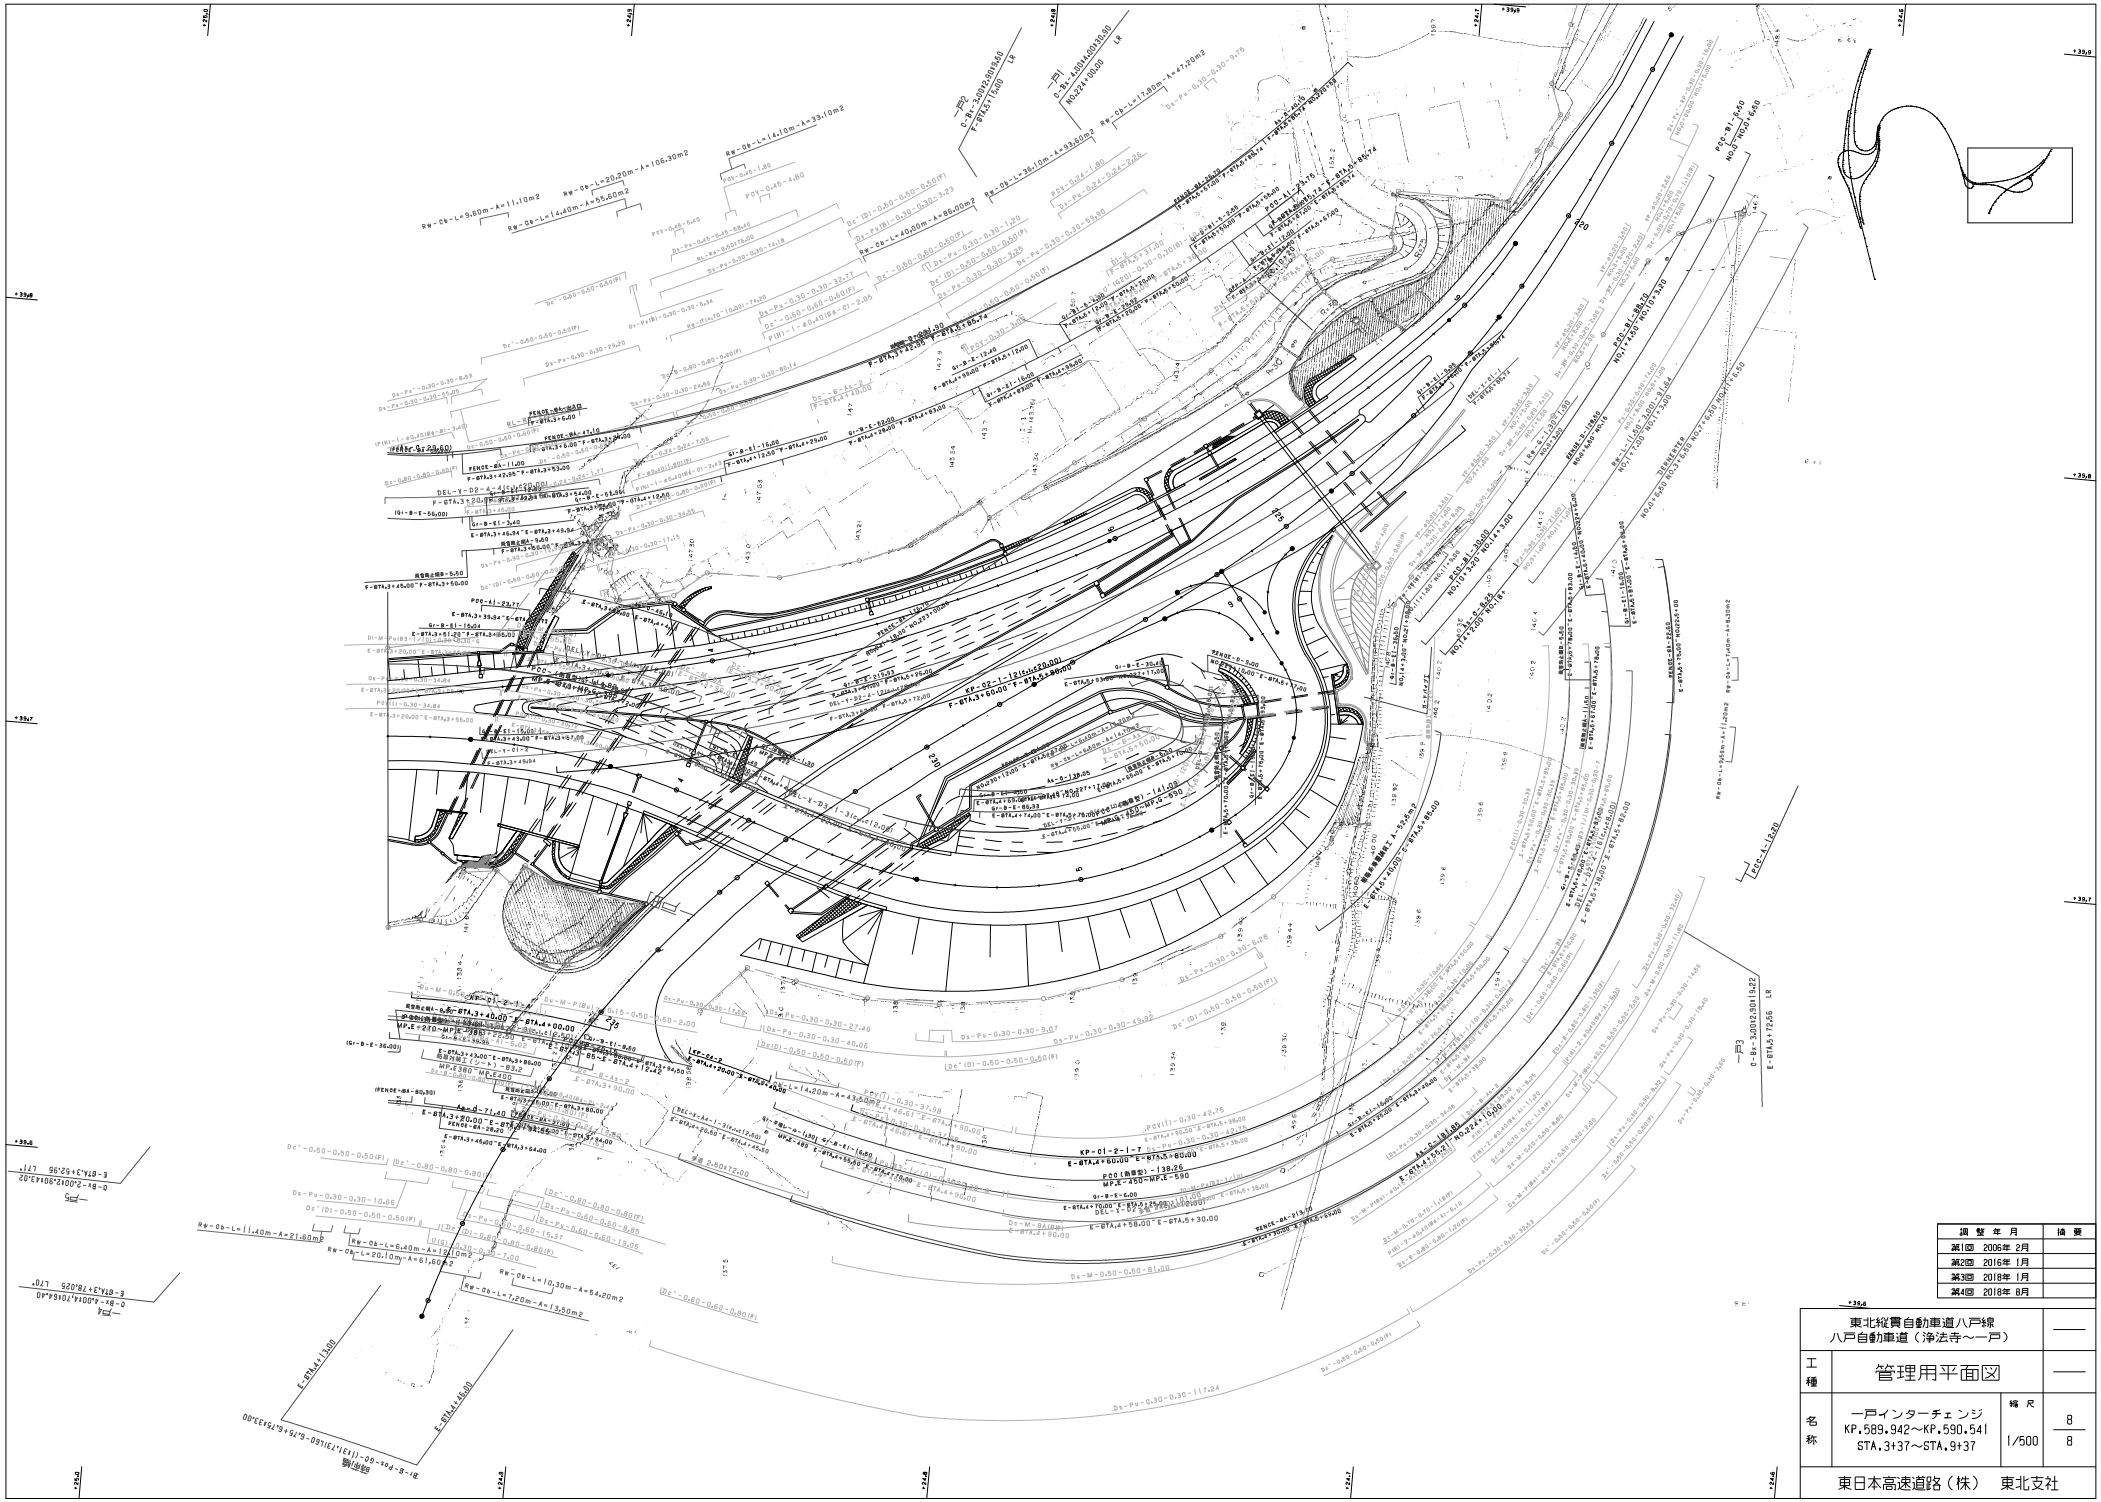

調整年月	摘要
第1回 2006年2月	
第2回 2016年1月	
第3回 2018年1月	
第4回 2018年8月	

東北縦貫自動車道八戸線 八戸自動車道（浄法寺～一戸）			——
工種	管理用平面図		——
名称	一戸インターチェンジ KP.589.942～KP.590.541 STA.3+37～STA.9+37	縮尺 1/500	8/8
東日本高速道路（株）　東北支社			

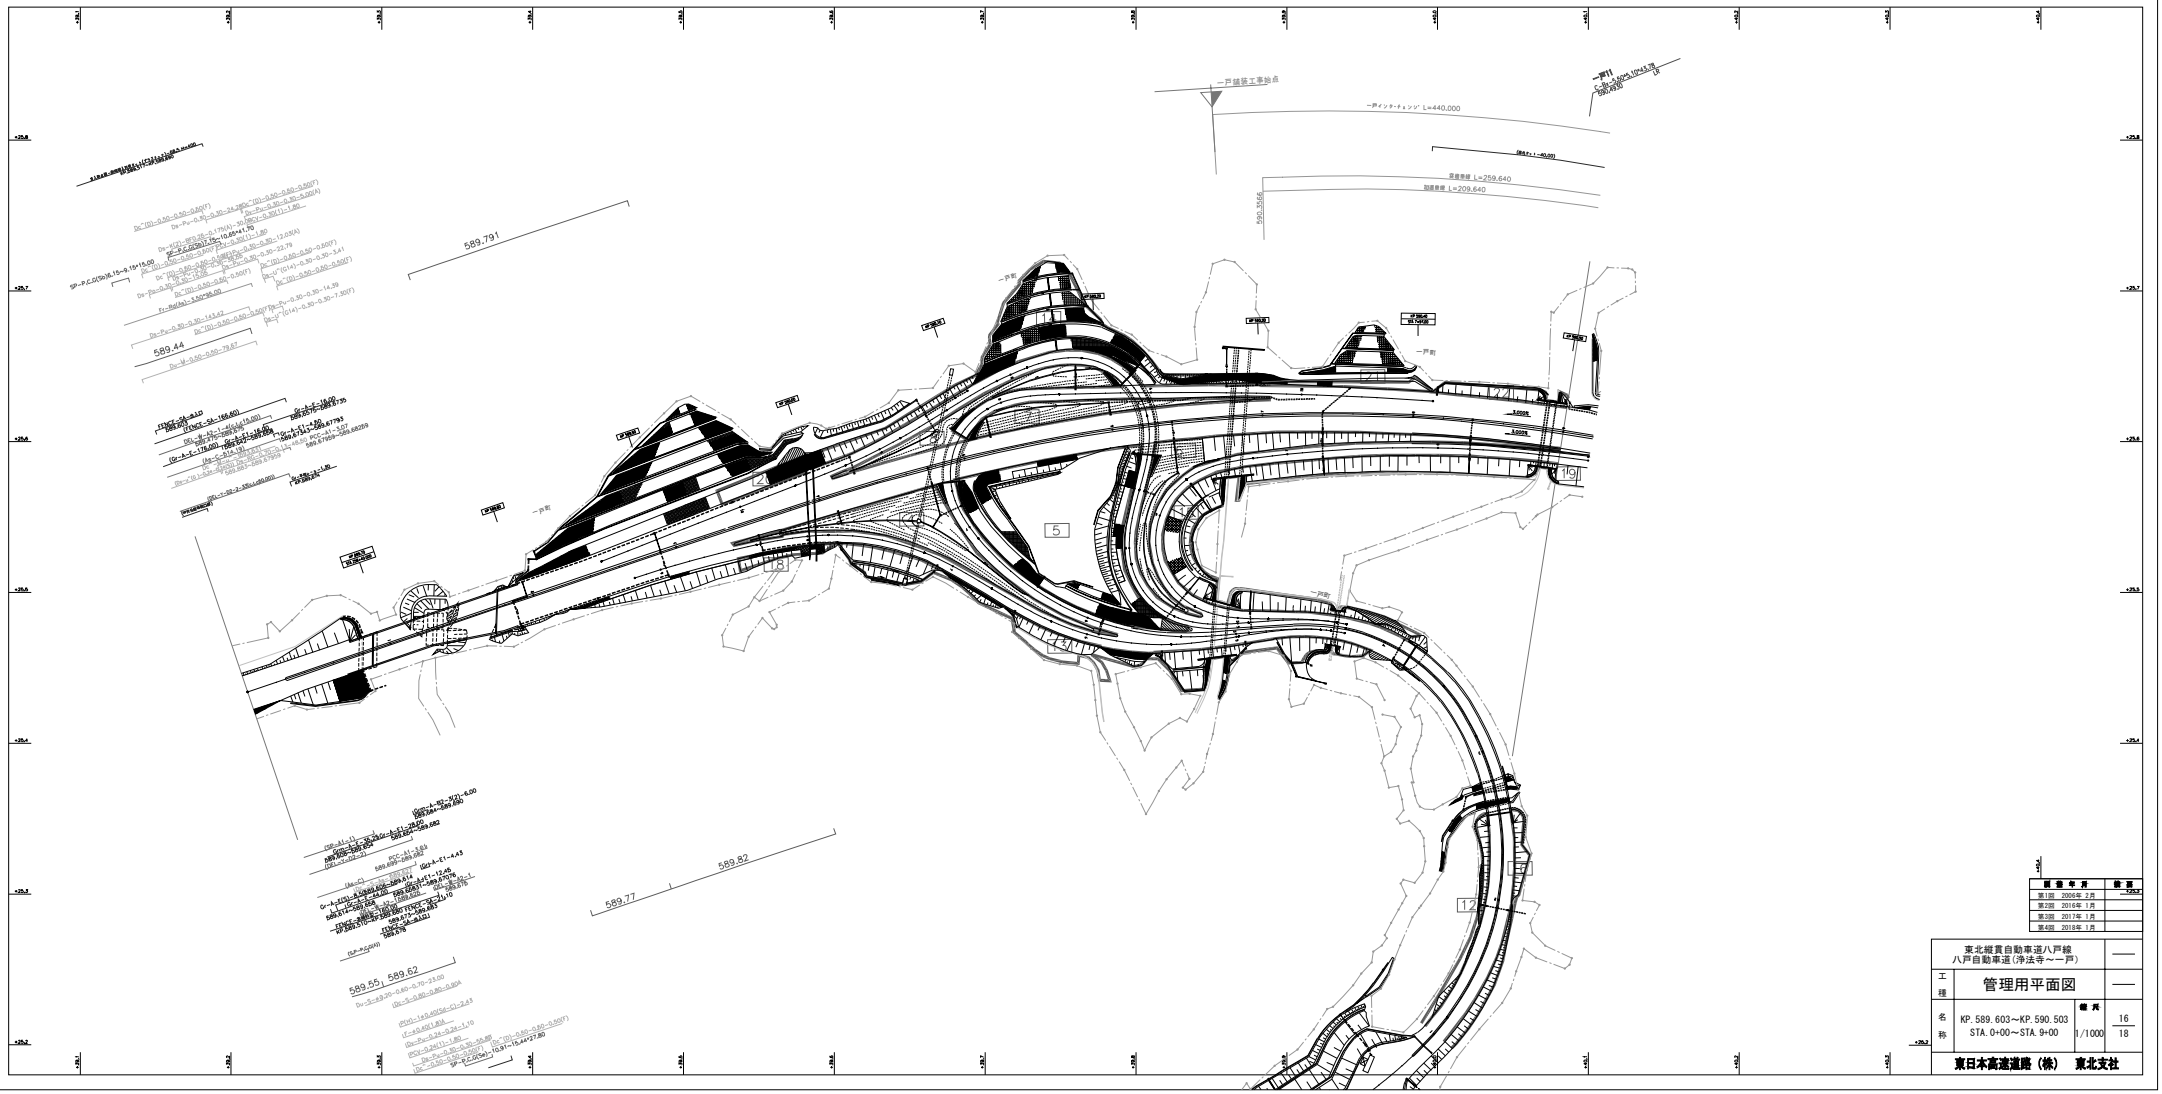

調査年月	修正
第1回 2006年 2月	
第2回 2016年 1月	
第3回 2017年 1月	
第4回 2018年 1月	

東北縦貫自動車道八戸線 八戸自動車道(浄法寺～一戸)			——
工種	管理用平面図		——
名称	KP. 589.603～KP. 590.503 STA. 0+00～STA. 9+00	縮尺 1/1000	16 18

東日本高速道路（株） 東北支社

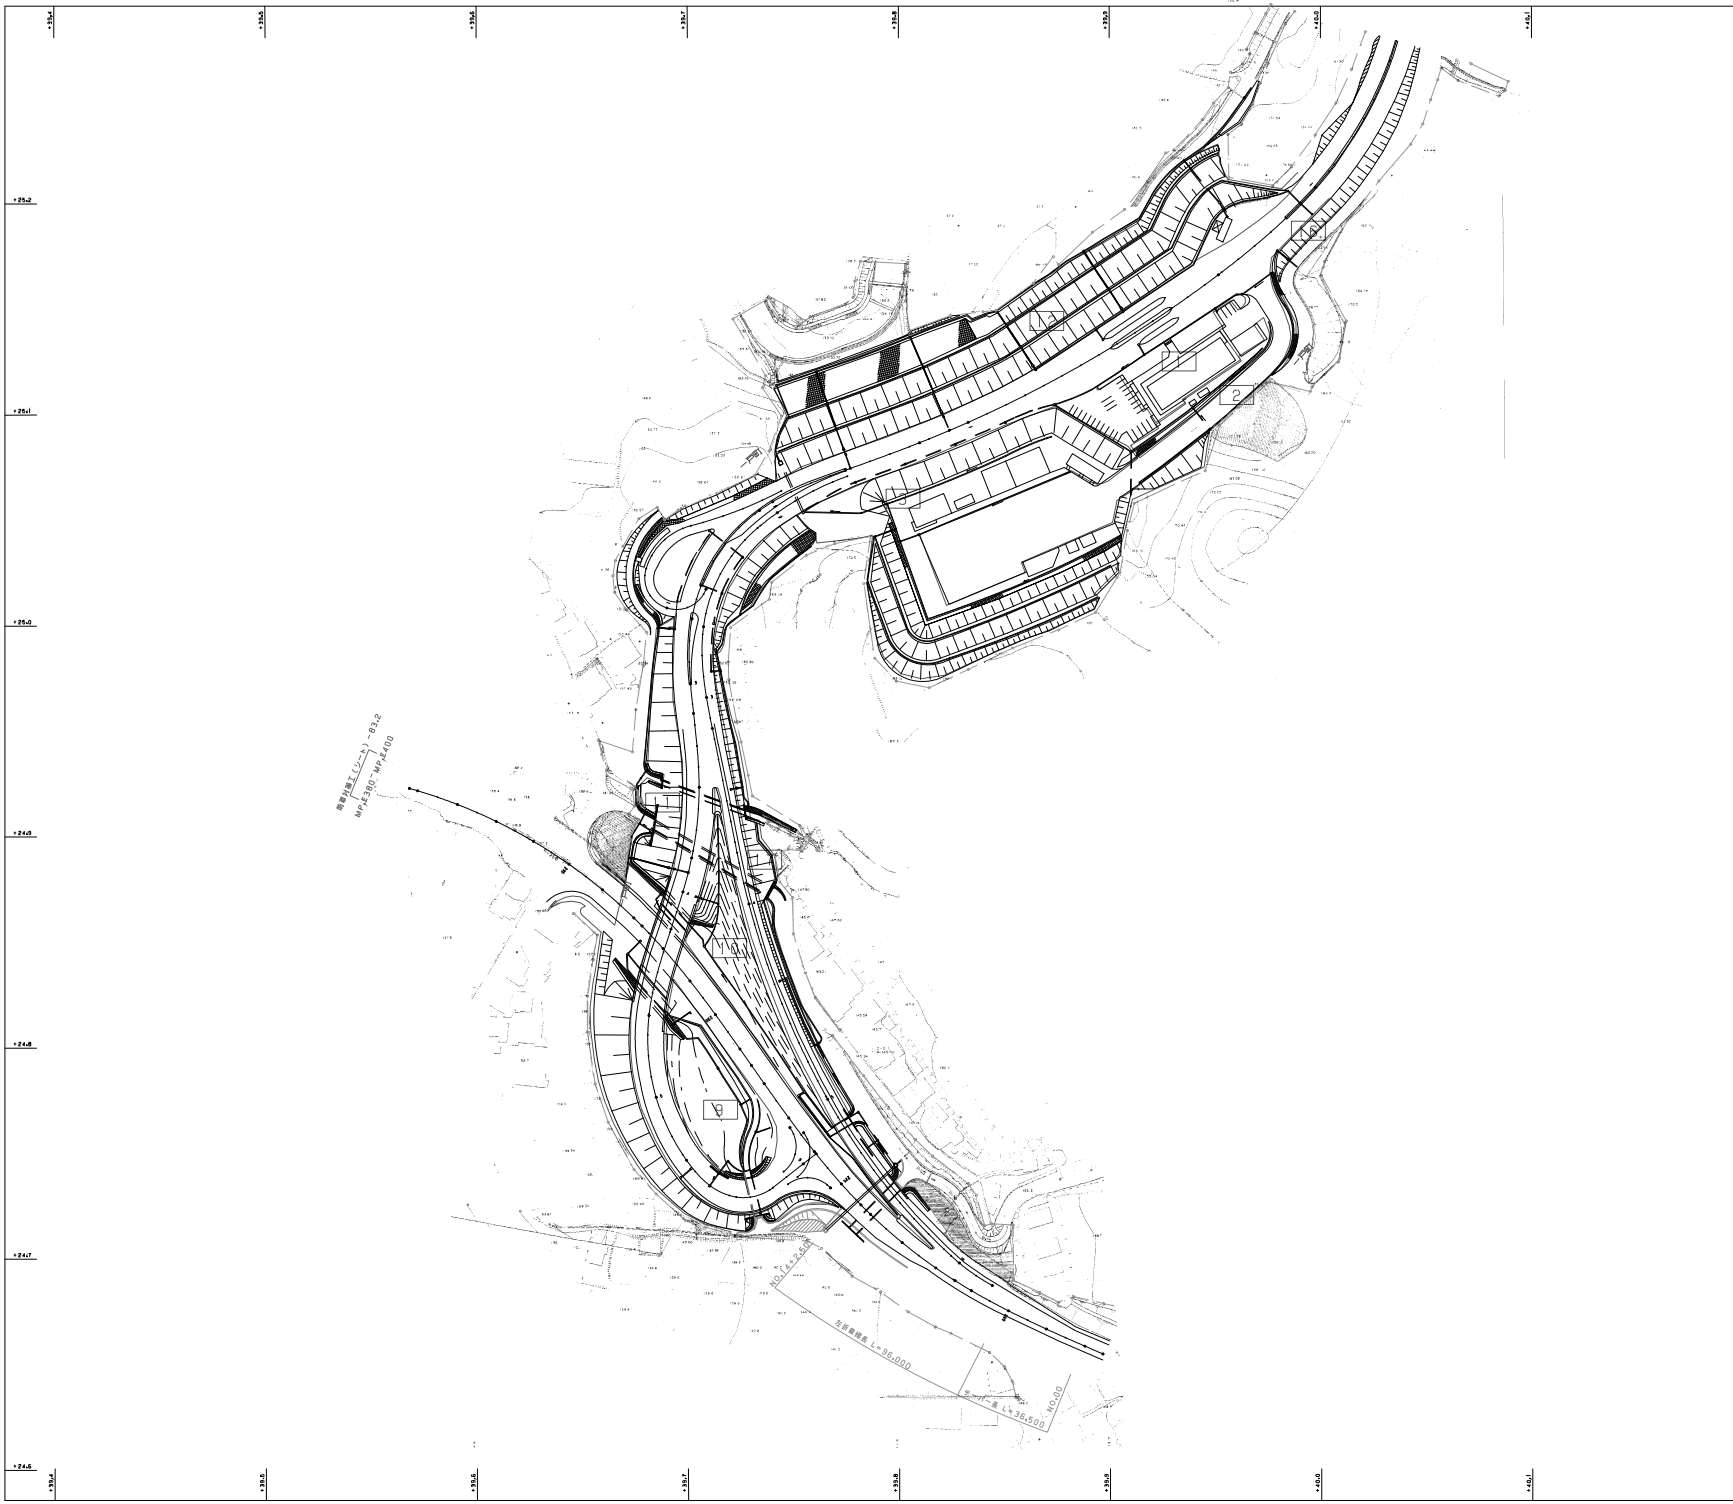

調整年月	摘要
第1回 2006年2月	
第2回 2016年1月	
第3回 2018年1月	
第4回 2018年8月	

東北縦貫自動車道八戸線 八戸自動車道(浄法寺～一戸)			——
工種	管理用平面図		——
名称	KP.589.942～KP.590.541 STA.3+37～STA.9+37	縮尺 1/1000	17 18
東日本高速道路(株)　東北支社			

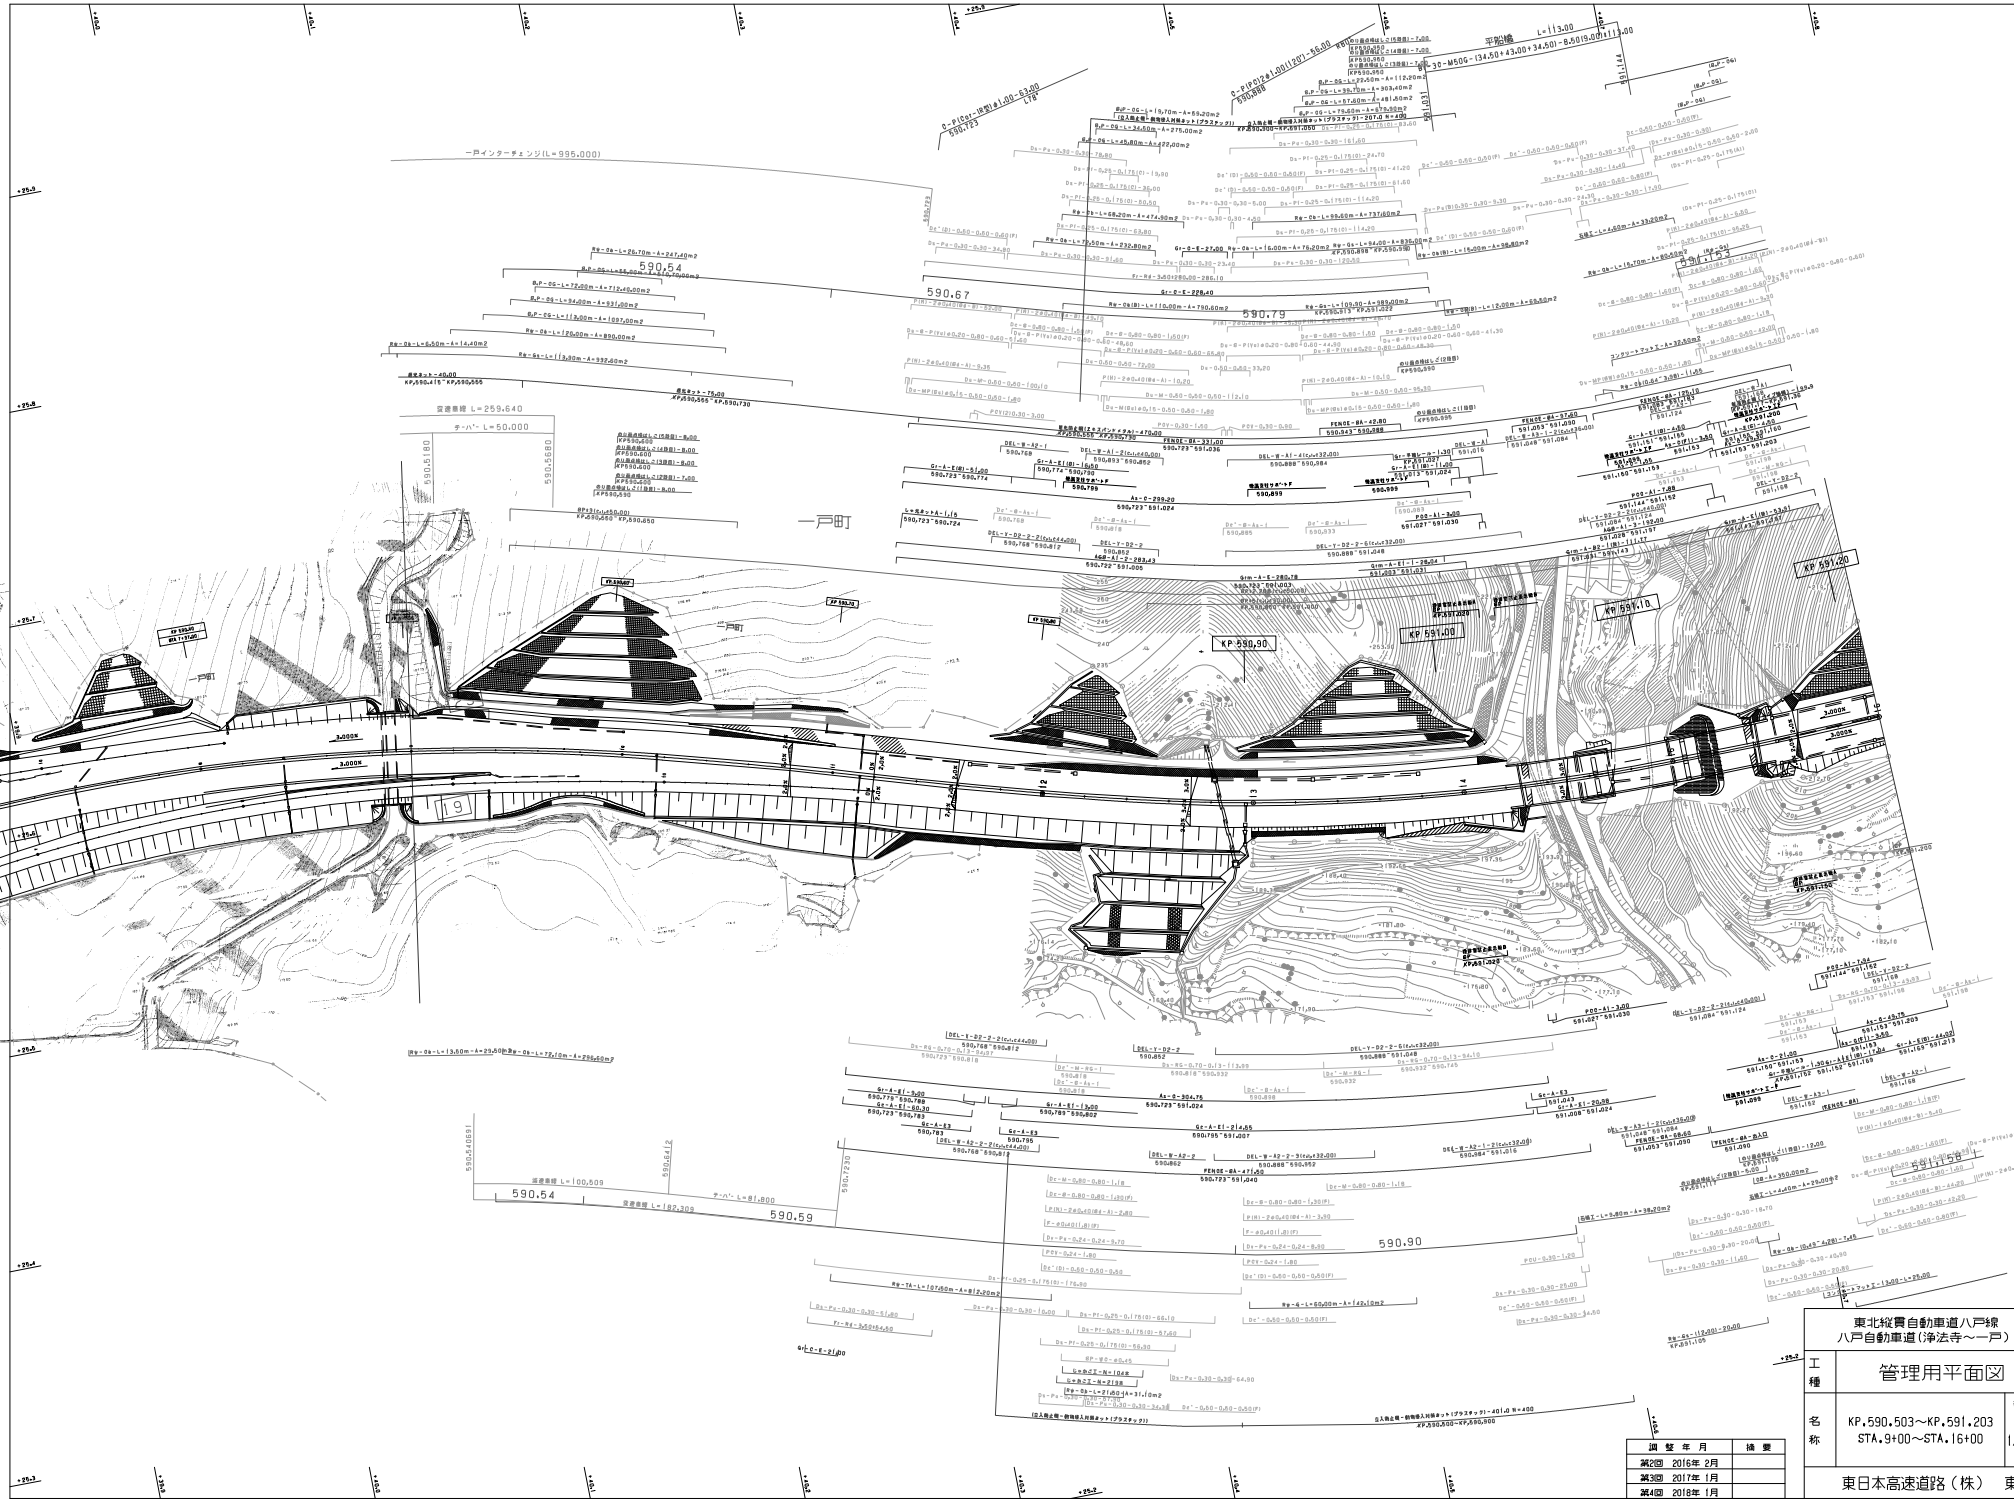

調整年月	摘要
第2回 2016年 2月	
第3回 2017年 1月	
第4回 2018年 1月	

東北縦貫自動車道八戸線 八戸自動車道(浄法寺～一戸)			——
工種	管理用平面図		——
名称	KP.590.503～KP.591.203 STA.9+00～STA.16+00	縮尺 1/1000	18 18

東日本高速道路(株)　東北支社

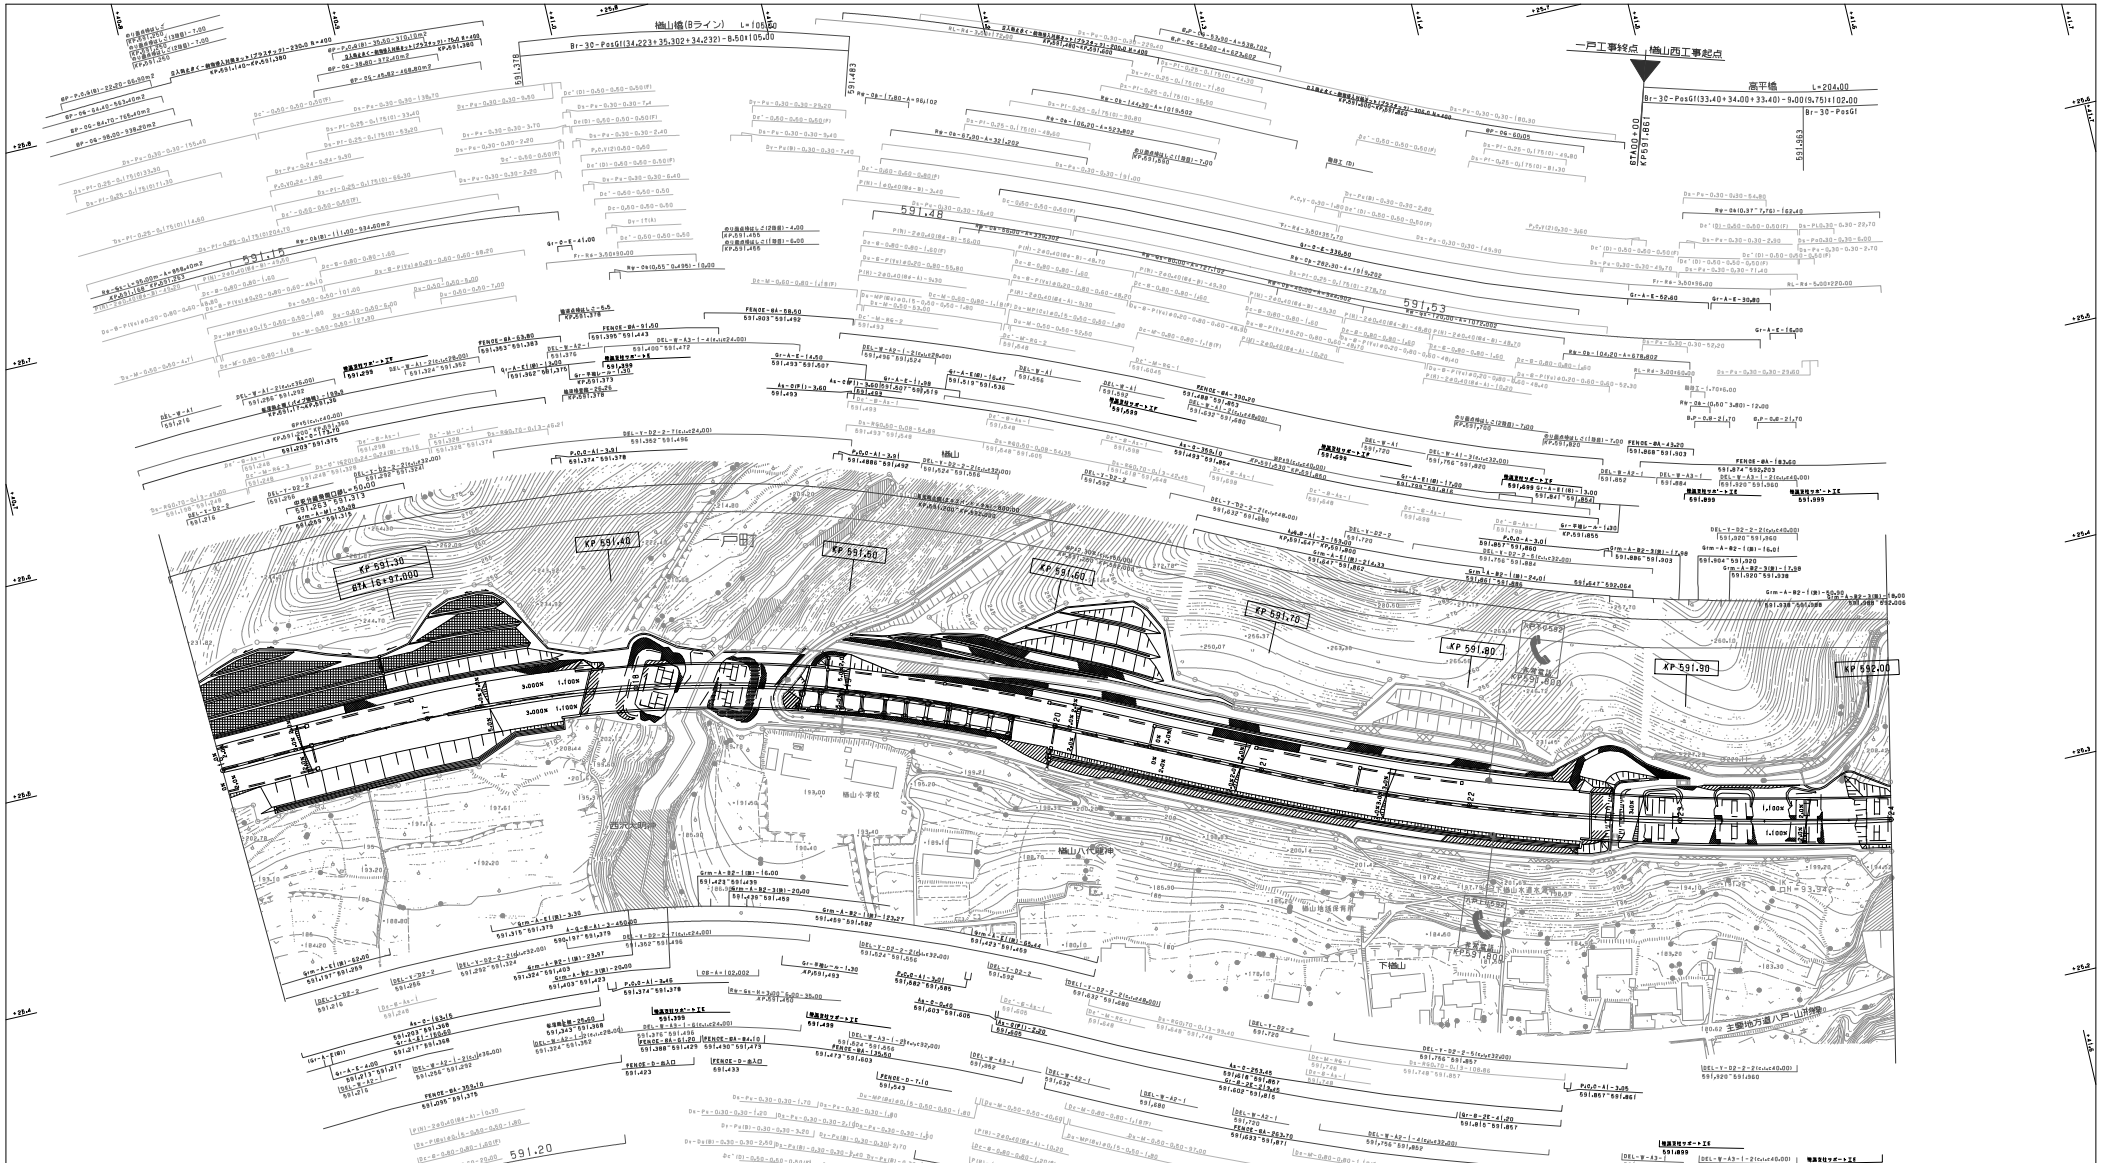

調整年月	摘要
第2回 2015年1月	
第3回 2017年1月	
第4回 2018年1月	

東北縦貫自動車道八戸線 八戸自動車道(一戸～九戸)			——
工種	管理用平面図		——
名称	KP.591.203～KP.592.003 STA.16+00～STA.24+00	縮尺 1/1000	1/15
発注	東日本高速道路(株) 東北支社		

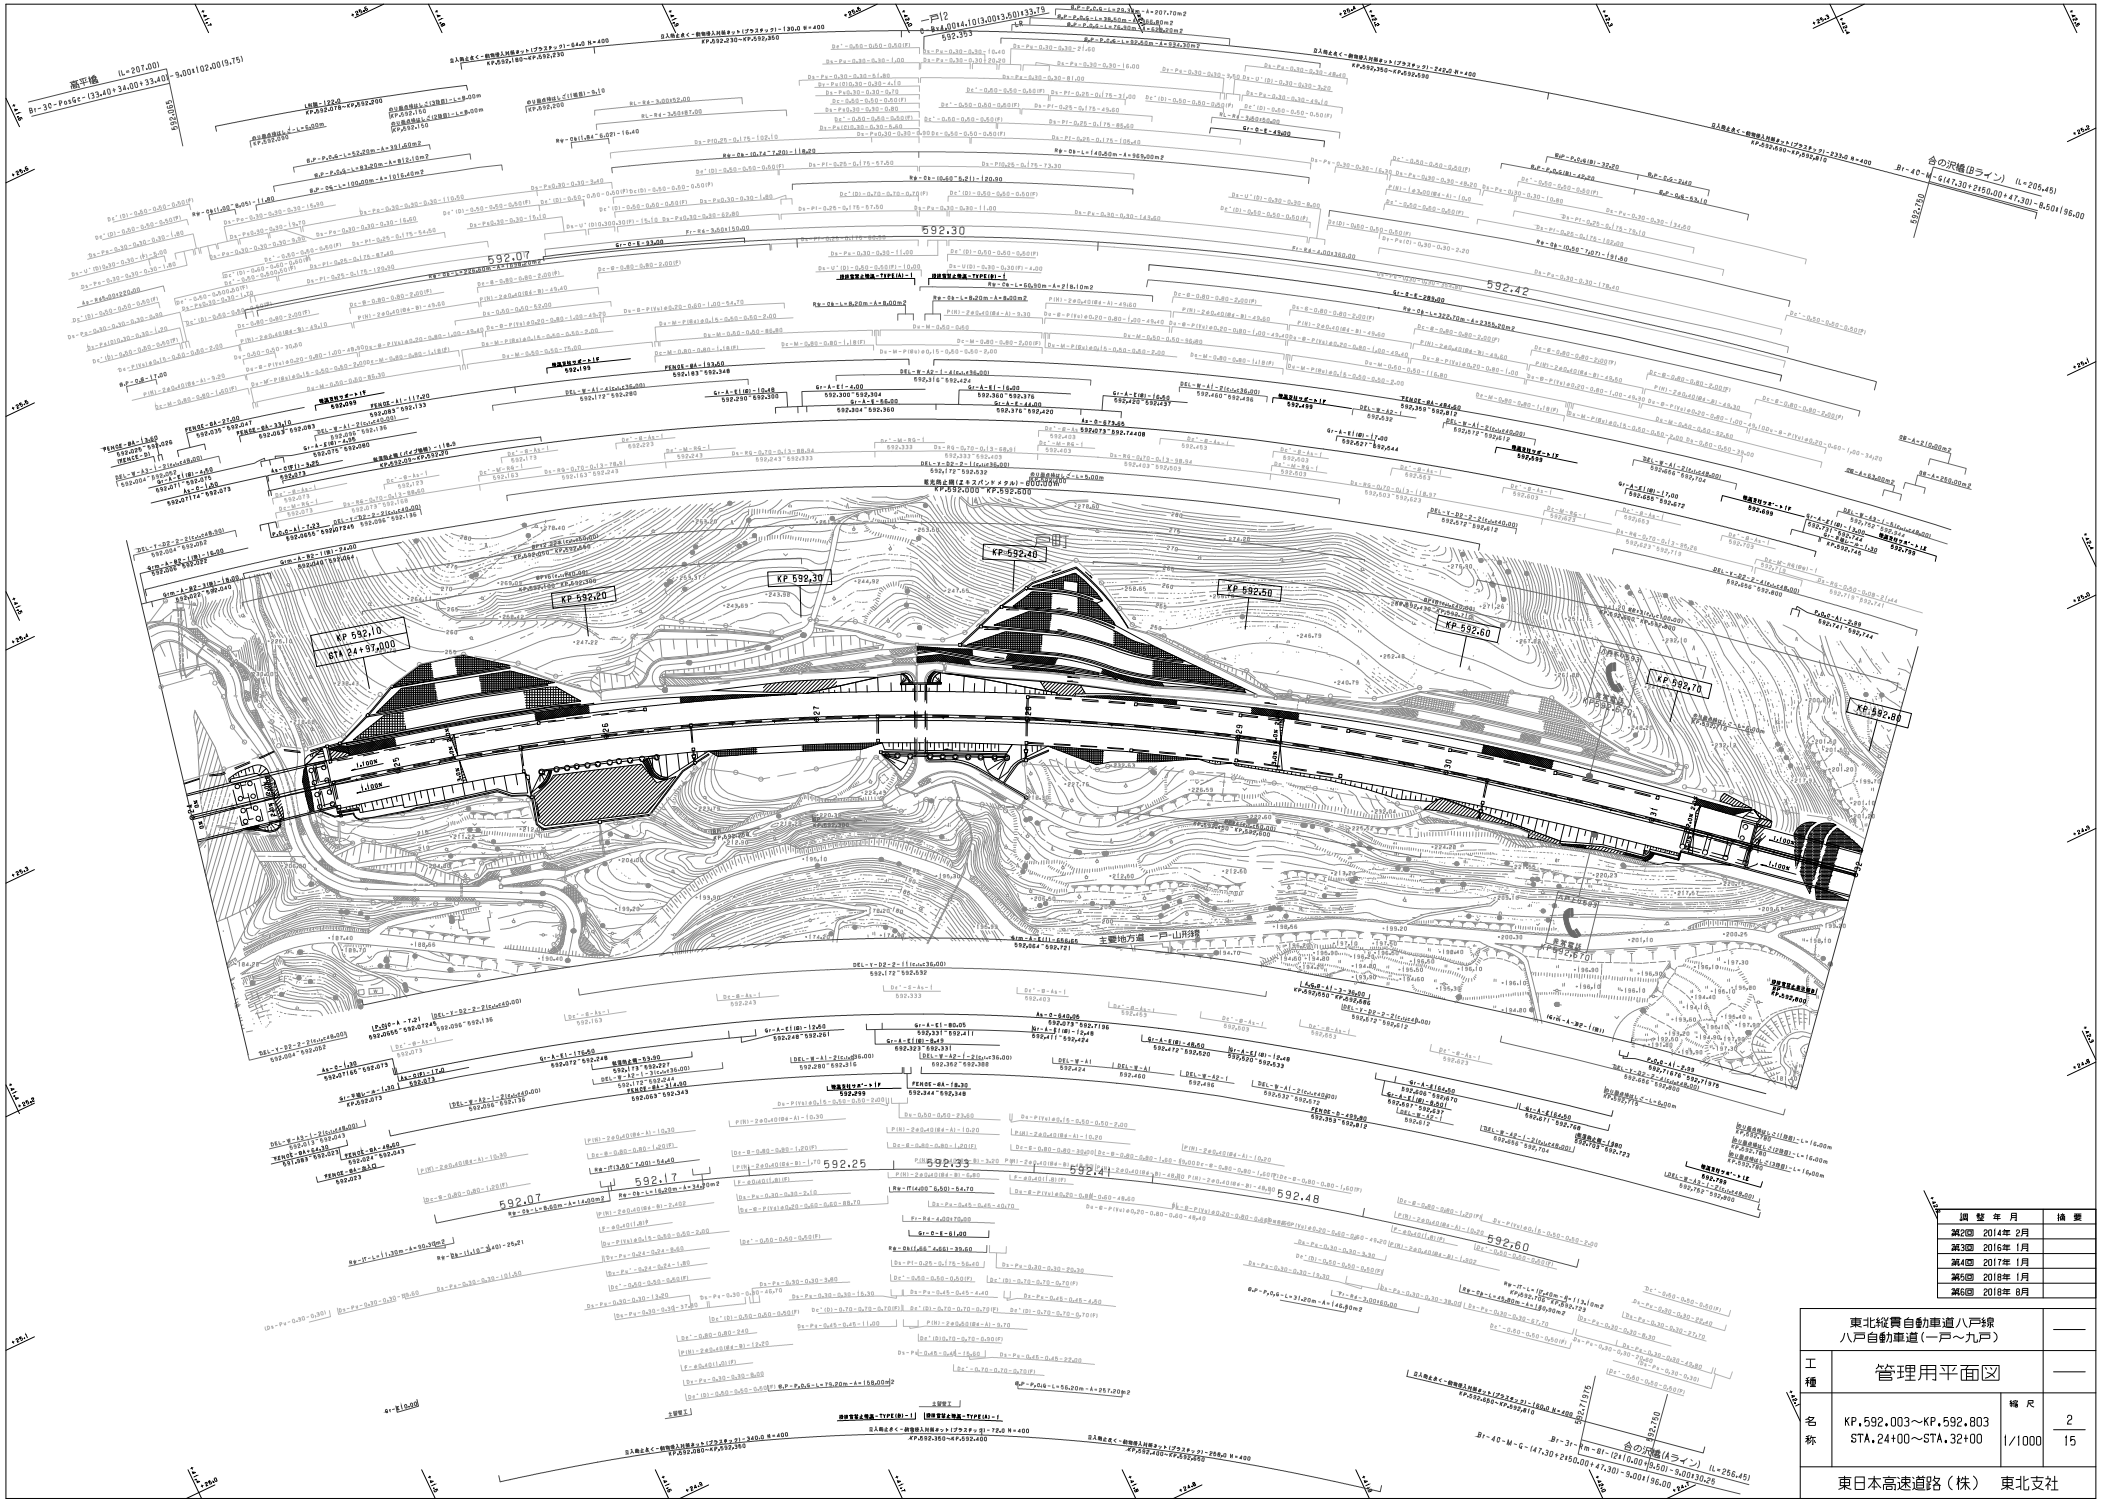

調整年月	摘要
第2回 2014年 2月	
第3回 2016年 1月	
第4回 2017年 1月	
第5回 2018年 1月	
第6回 2018年 8月	

東北縦貫自動車道八戸線 八戸自動車道(一戸～九戸)			——
工種	管理用平面図		——
名称	KP.592.003～KP.592.803 STA.24+00～STA.32+00	縮尺 1/1000	2 15

東日本高速道路(株) 東北支社

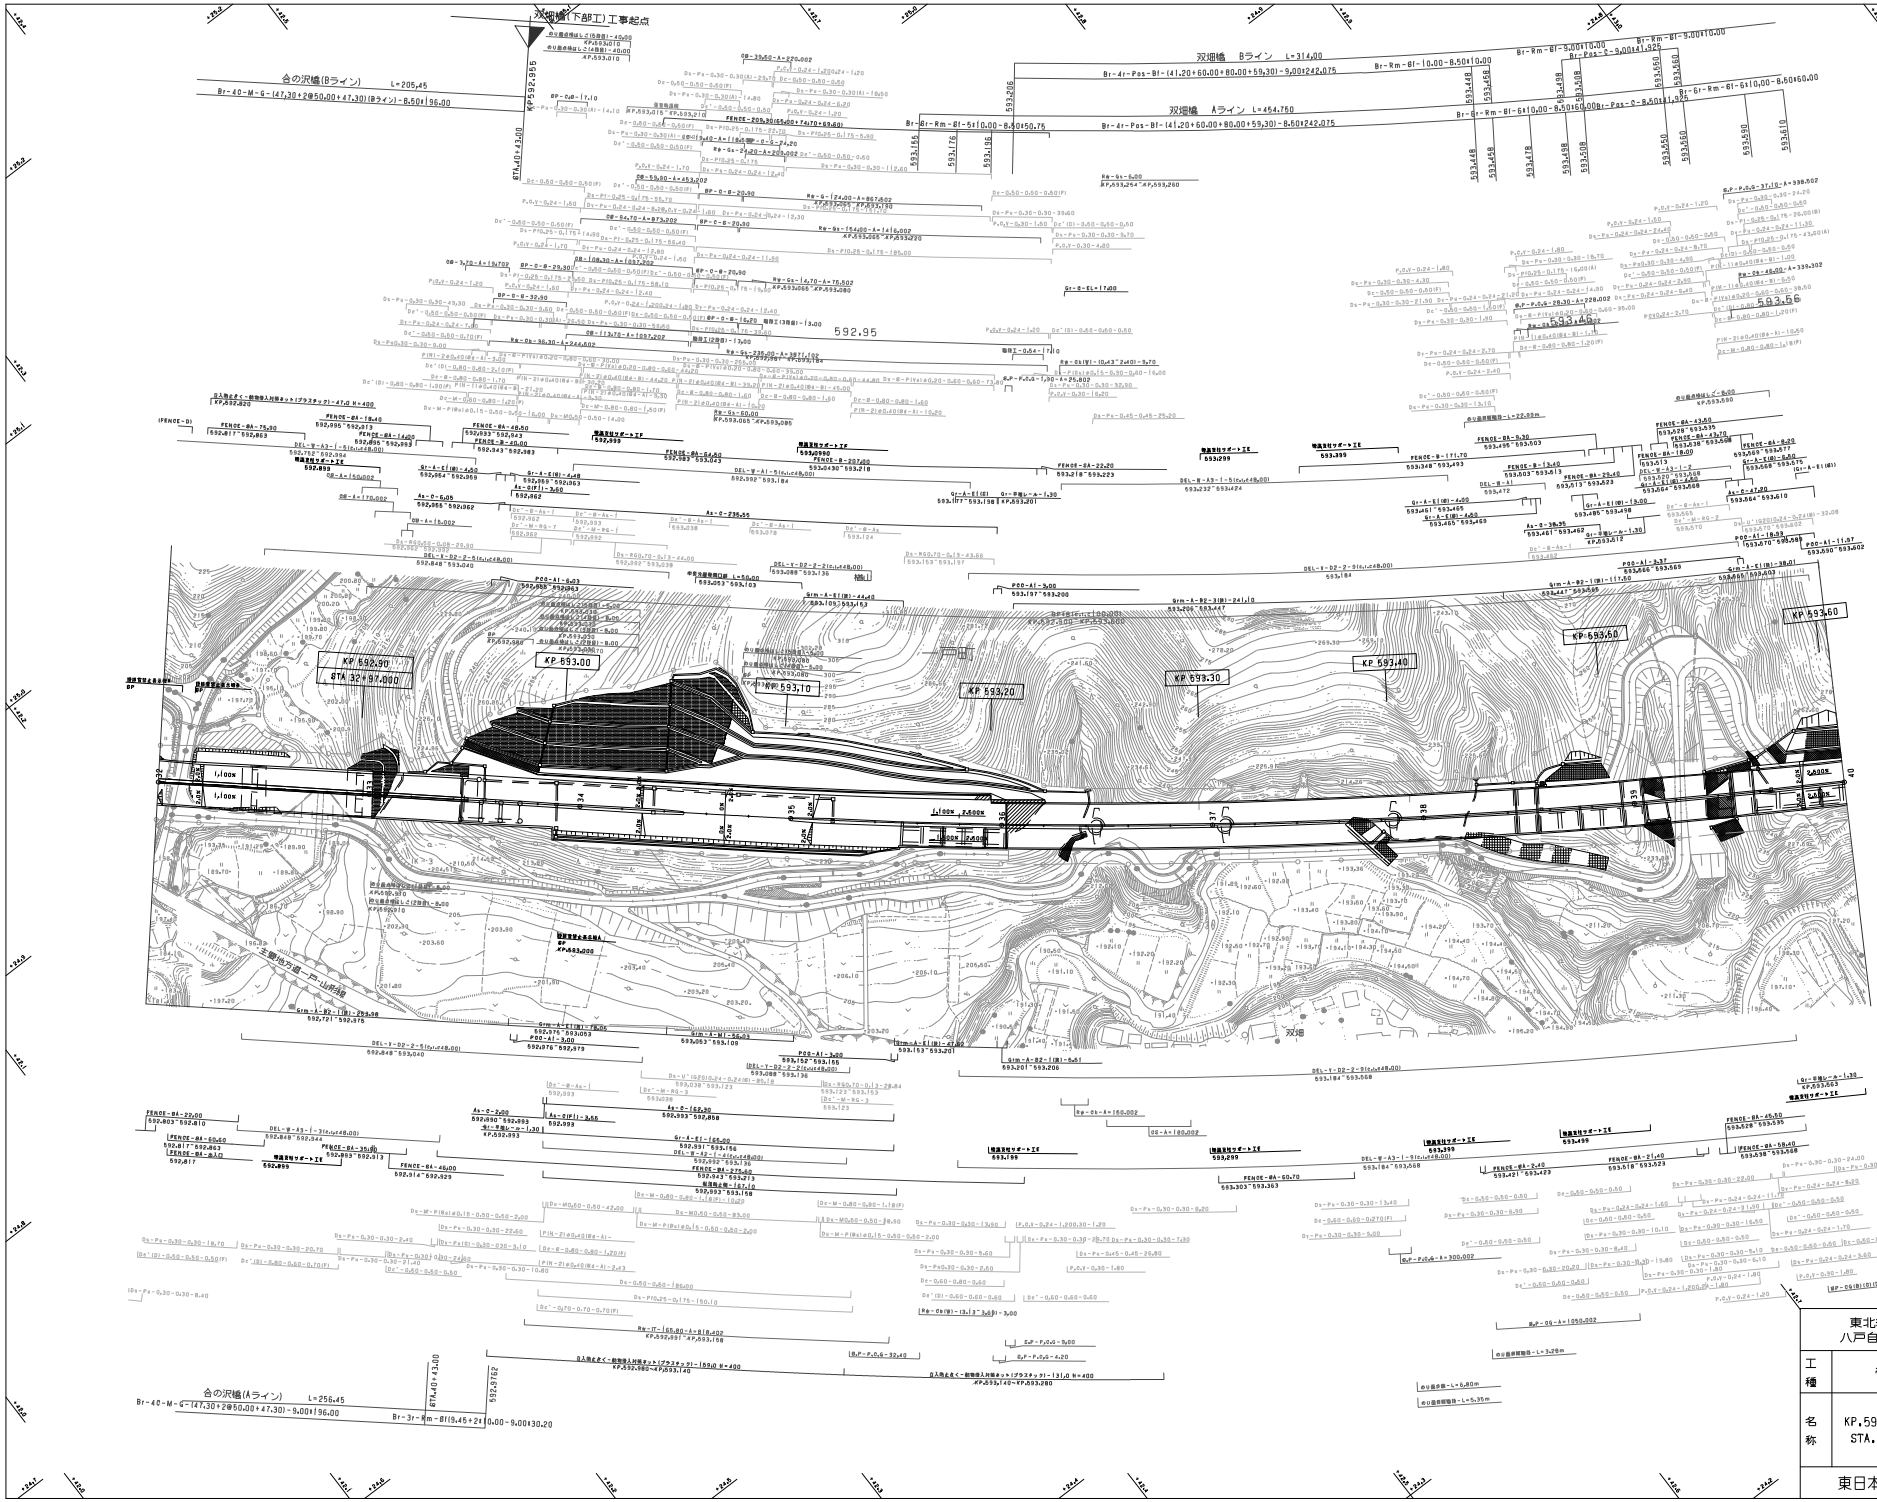

調整年月	摘要
第1回 2005年2月	
第2回 2016年1月	
第3回 2017年1月	

東北縦貫自動車道八戸線
八戸自動車道（一戸～九戸）

工種：管理用平面図

名称：KP.592.803～KP.593.603
STA.32+00～STA.40+00

縮尺：1/1000

3/15

東日本高速道路（株） 東北支社

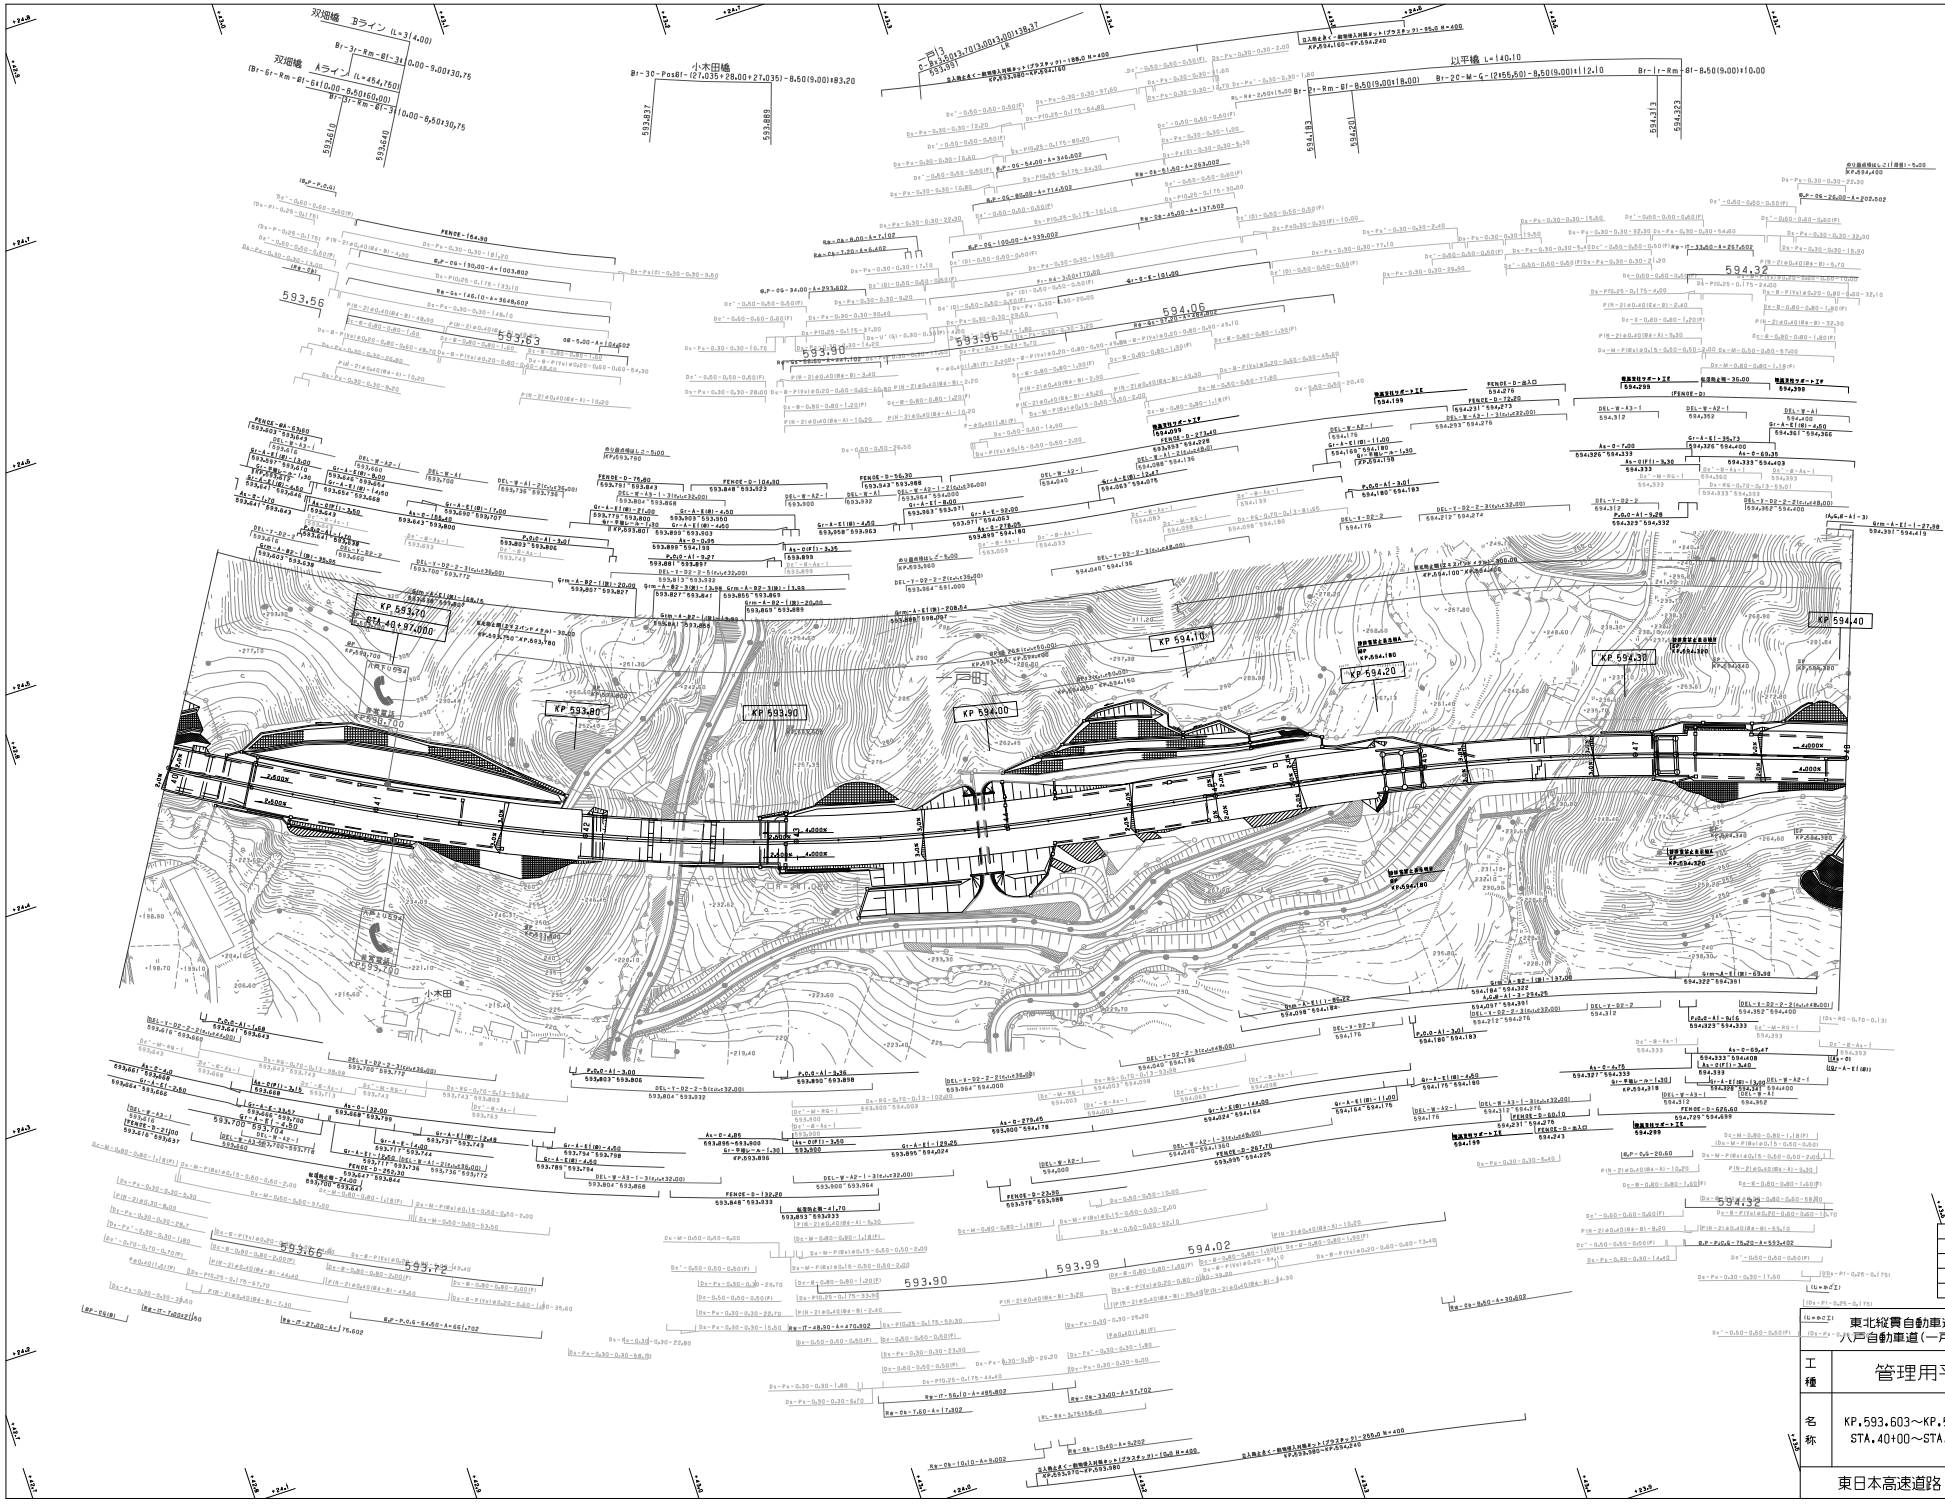

調整年月	摘要
第2回 2012年4月	
第3回 2016年1月	
第4回 2017年1月	
第5回 2018年1月	

(Ｕｅｏｃｉ) (Ｄｅｓｃｒｉｐｔｉｏｎ)	東北縦貫自動車道八戸線 八戸自動車道（一戸～九戸）		——
工種	管理用平面図		——
名称	KP.593.603～KP.594.403 STA.40+00～STA.48+00	縮尺 1/1000	4 15

東日本高速道路（株） 東北支社

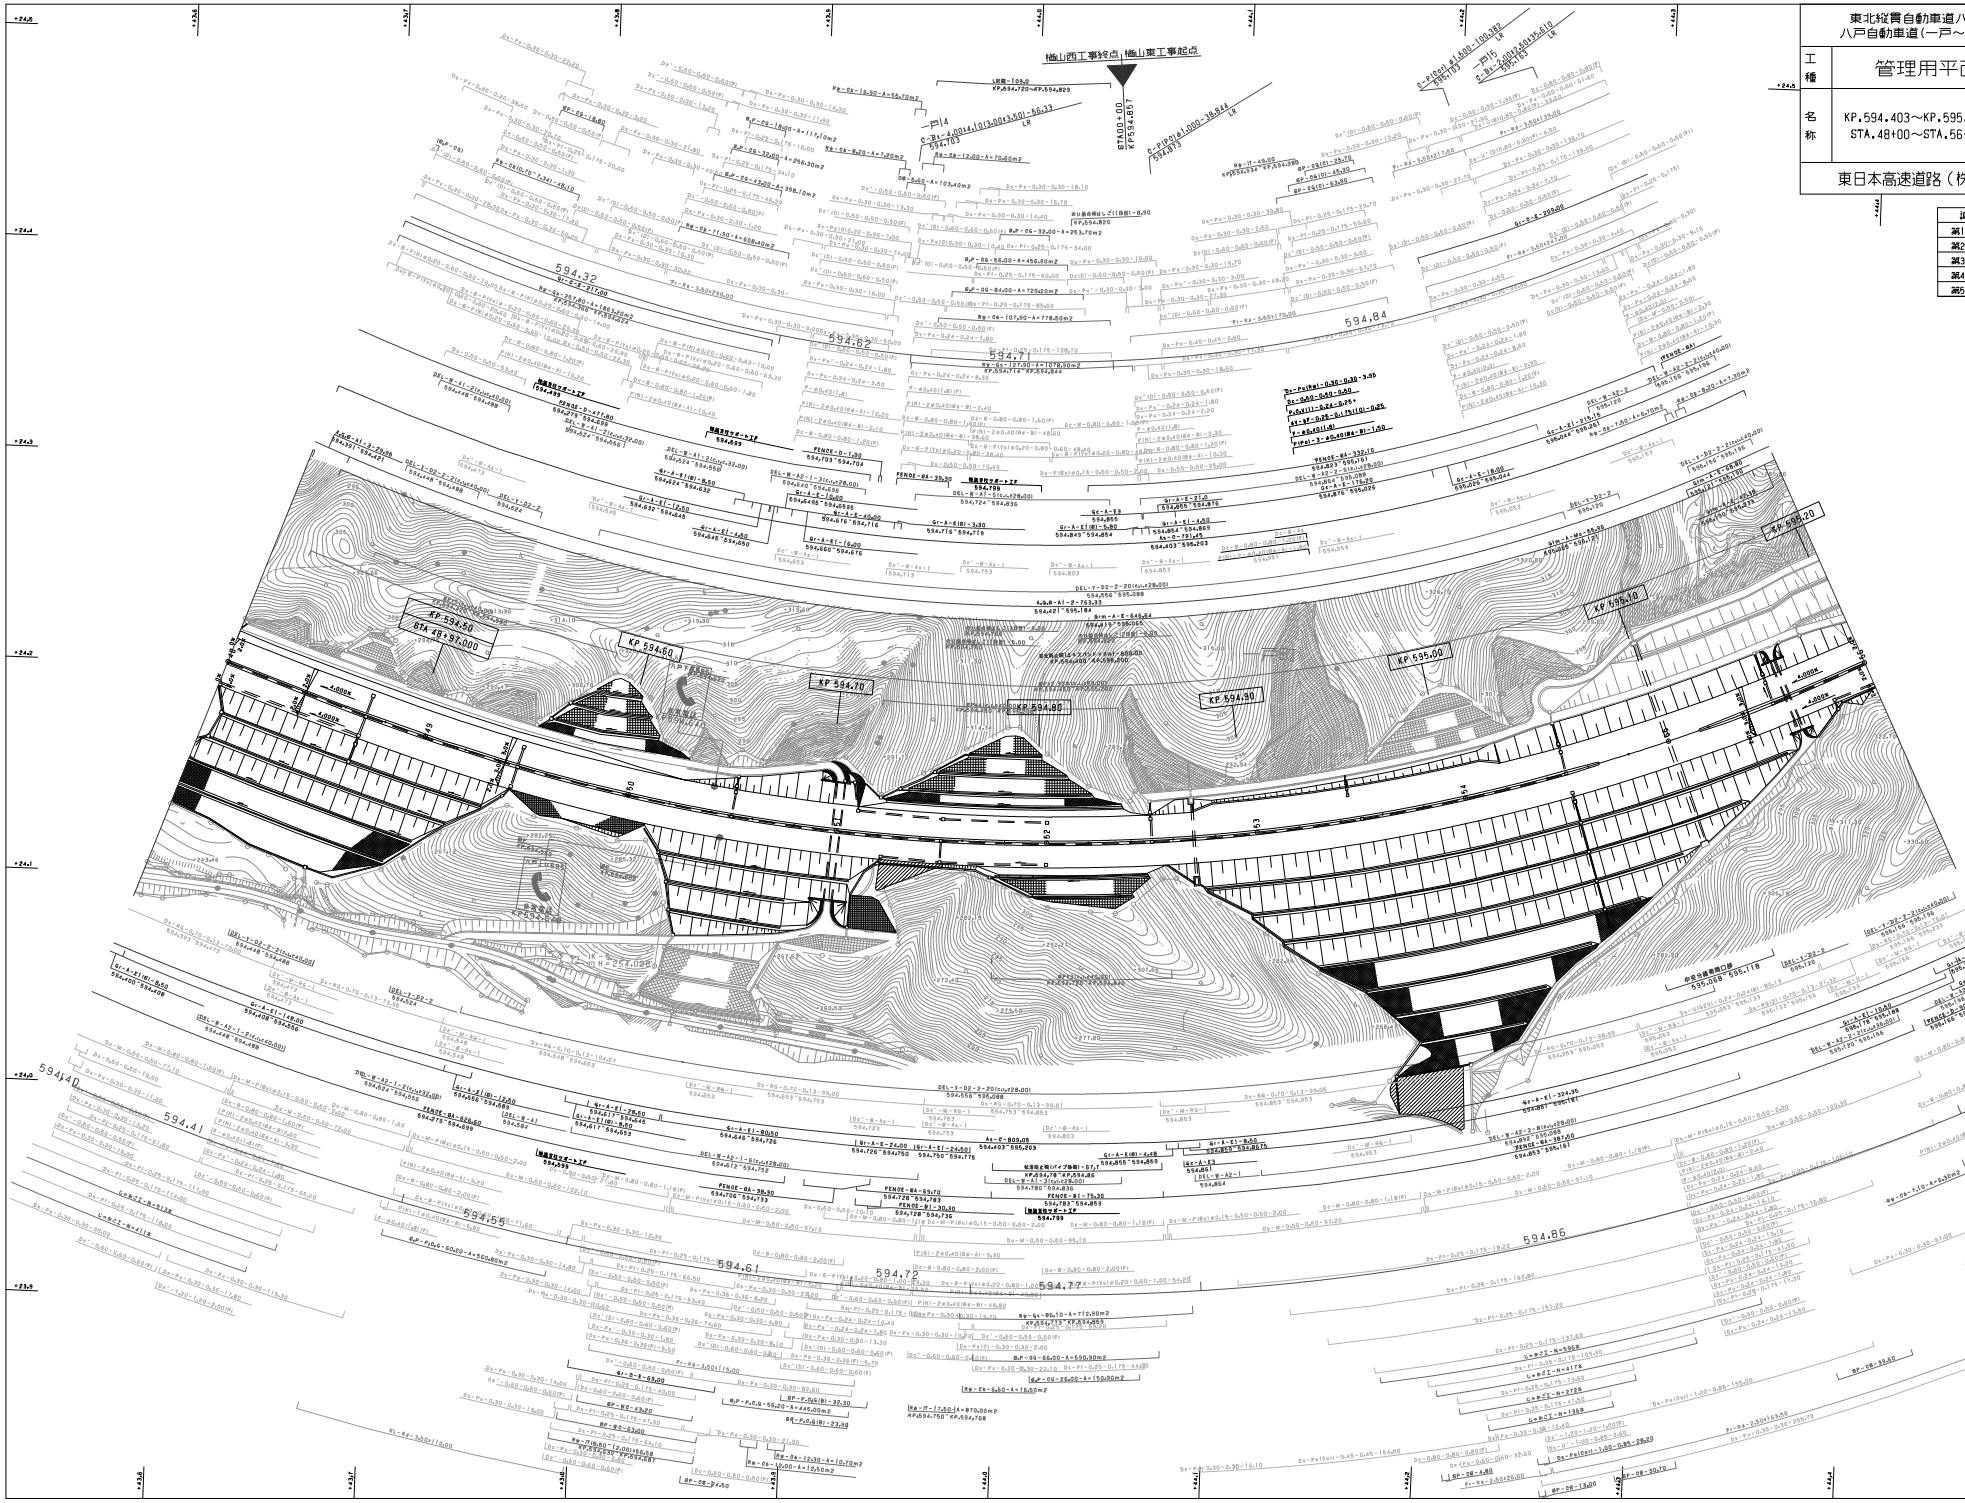

東北縦貫自動車道八戸線 八戸自動車道（一戸～九戸）		——
工種	管理用平面図	——
名称	KP.594.403～KP.595.203 STA.48+00～STA.56+00	縮尺 1/1000
		5 / 15
東日本高速道路（株） 東北支社		

調整年月	摘要
第1回 2006年 2月	
第2回 2012年 4月	
第3回 2014年 2月	
第4回 2018年 1月	
第5回 2018年 8月	

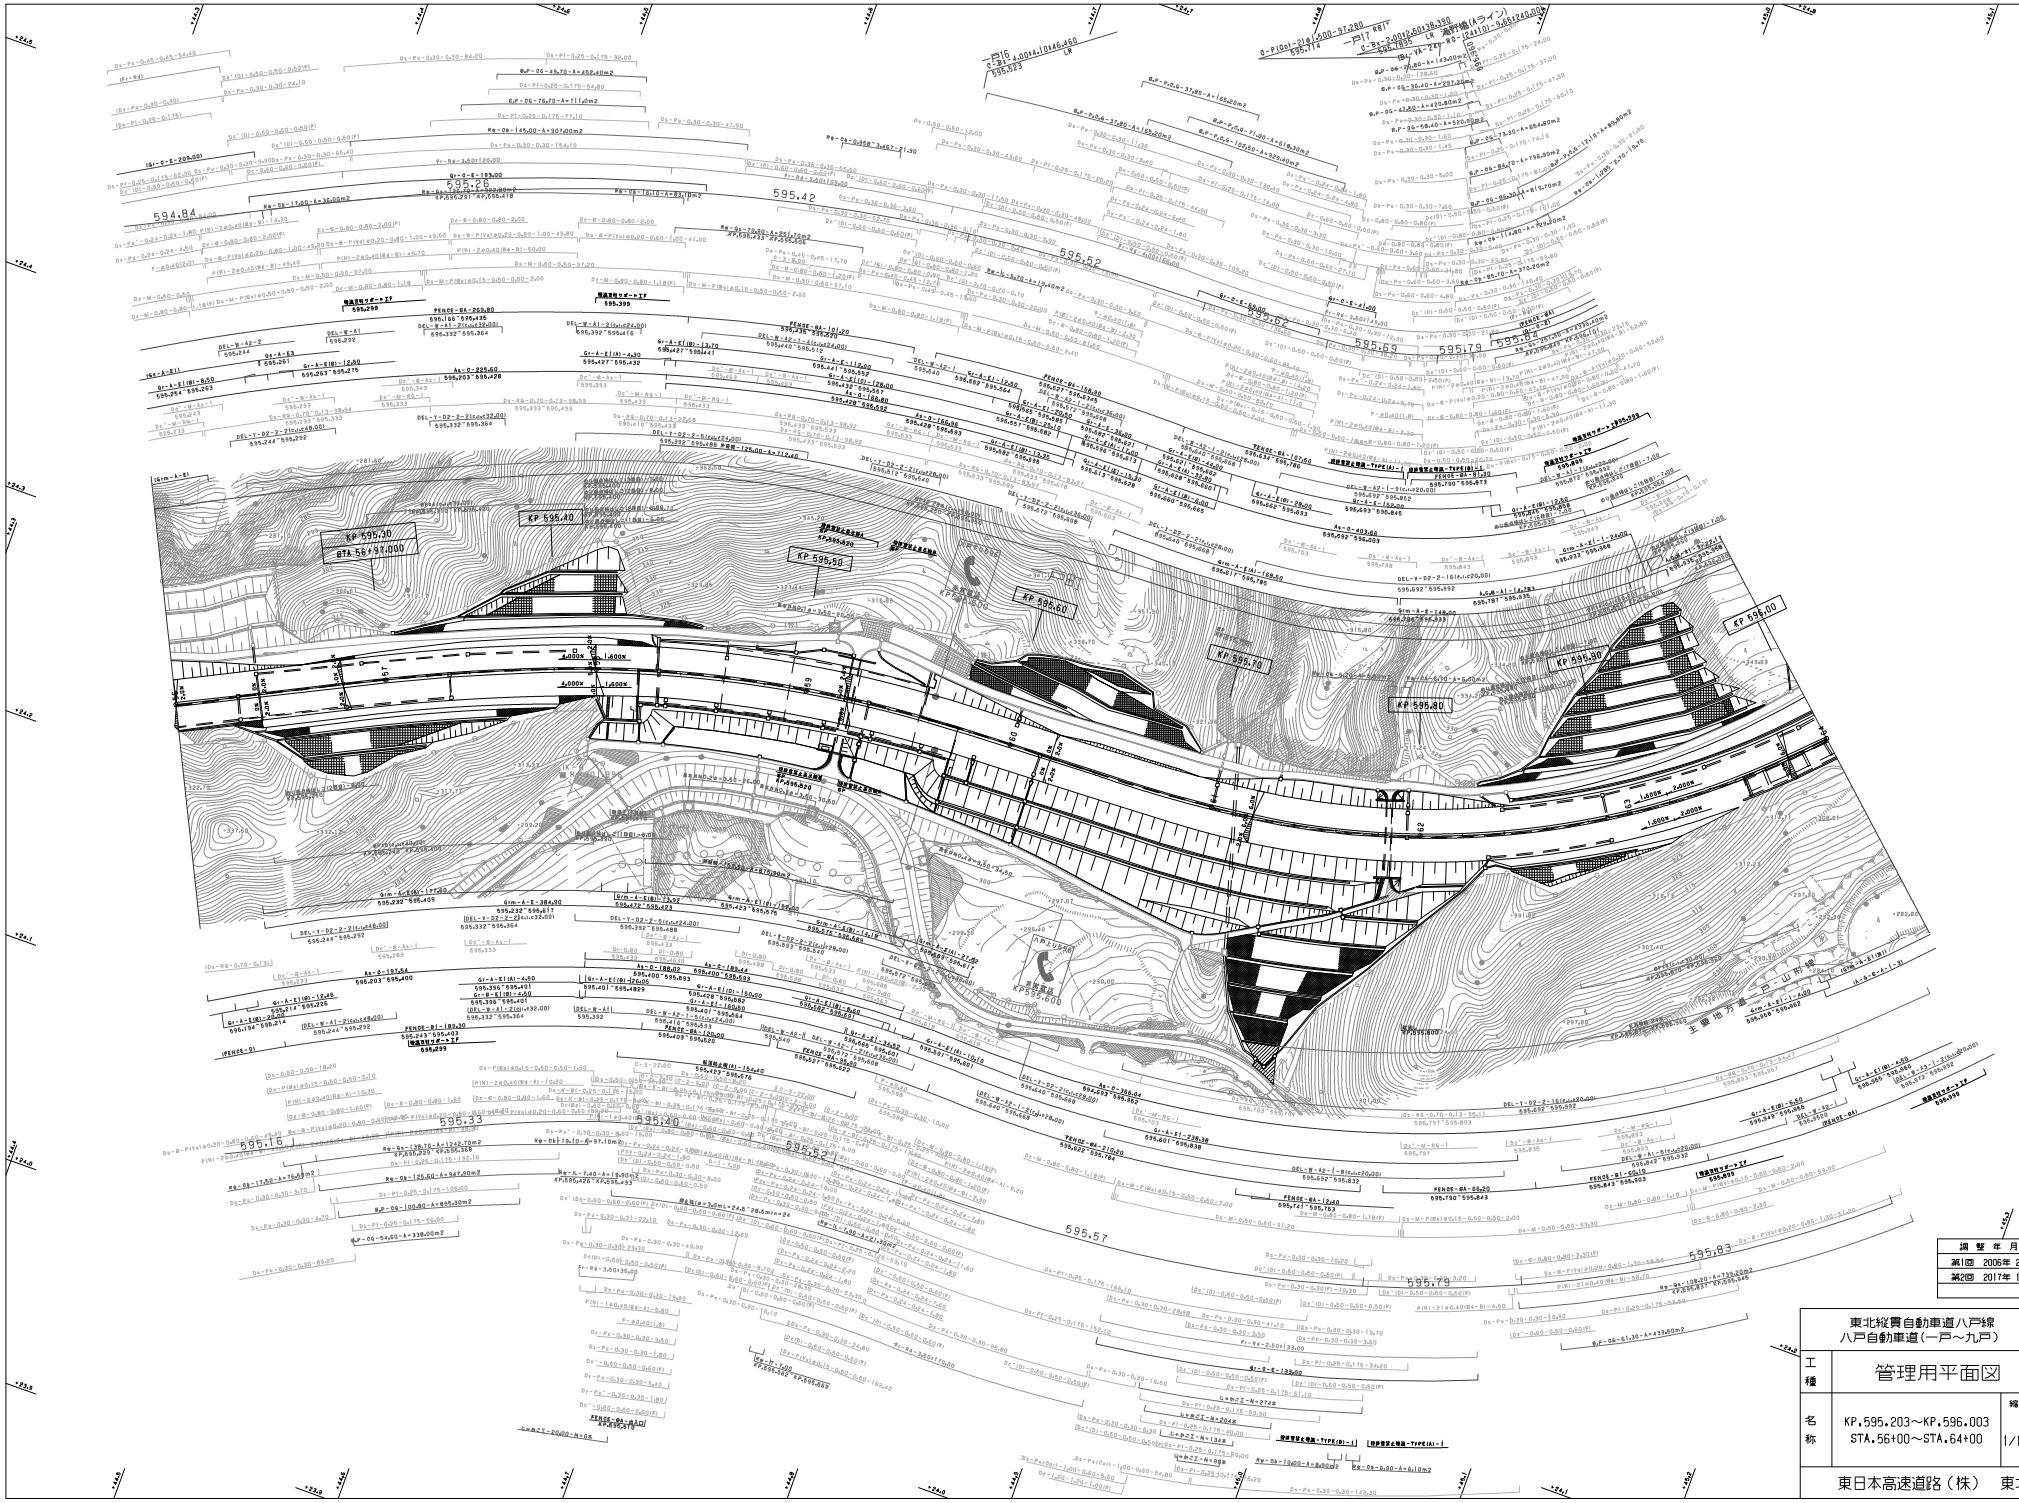

調整年月		摘要
第2回	2017年 1月	

東北縦貫自動車道八戸線 八戸自動車道（一戸～九戸）			——
工種	管理用平面図		——
名称	KP.595.203～KP.596.003 STA.56+00～STA.64+00	縮尺 1/1000	6 15

東日本高速道路（株）　東北支社

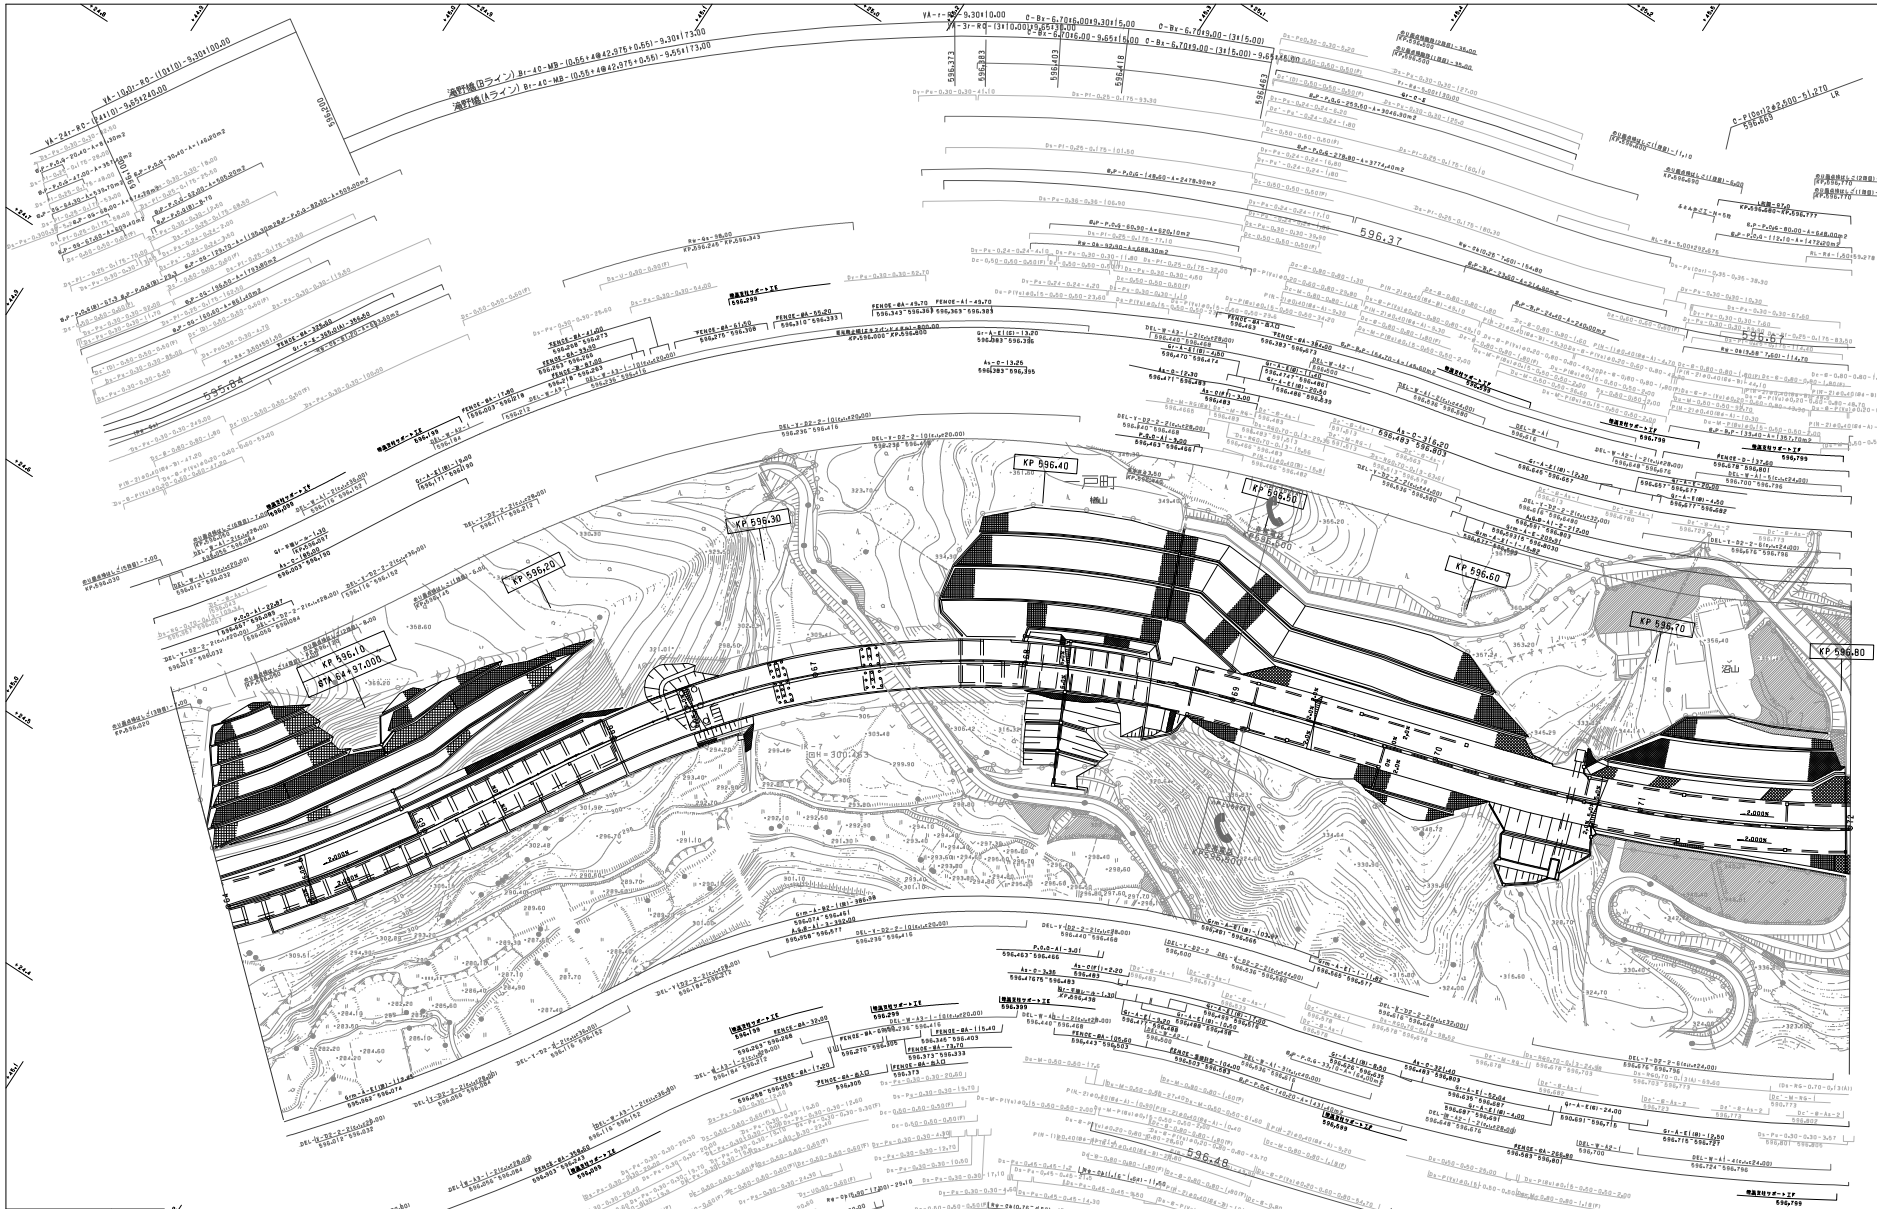

調整年月	摘要
第1回 2006年2月	
第2回 2014年2月	
第3回 2016年1月	
第4回 2017年1月	
第5回 2018年8月	

東北縦貫自動車道八戸線 八戸自動車道(一戸～九戸)			——
工種	管理用平面図		——
名称	KP.596.003～KP.596.803 STA.64+00～STA.72+00	縮尺 1/1000	7 15
東日本高速道路（株） 東北支社			

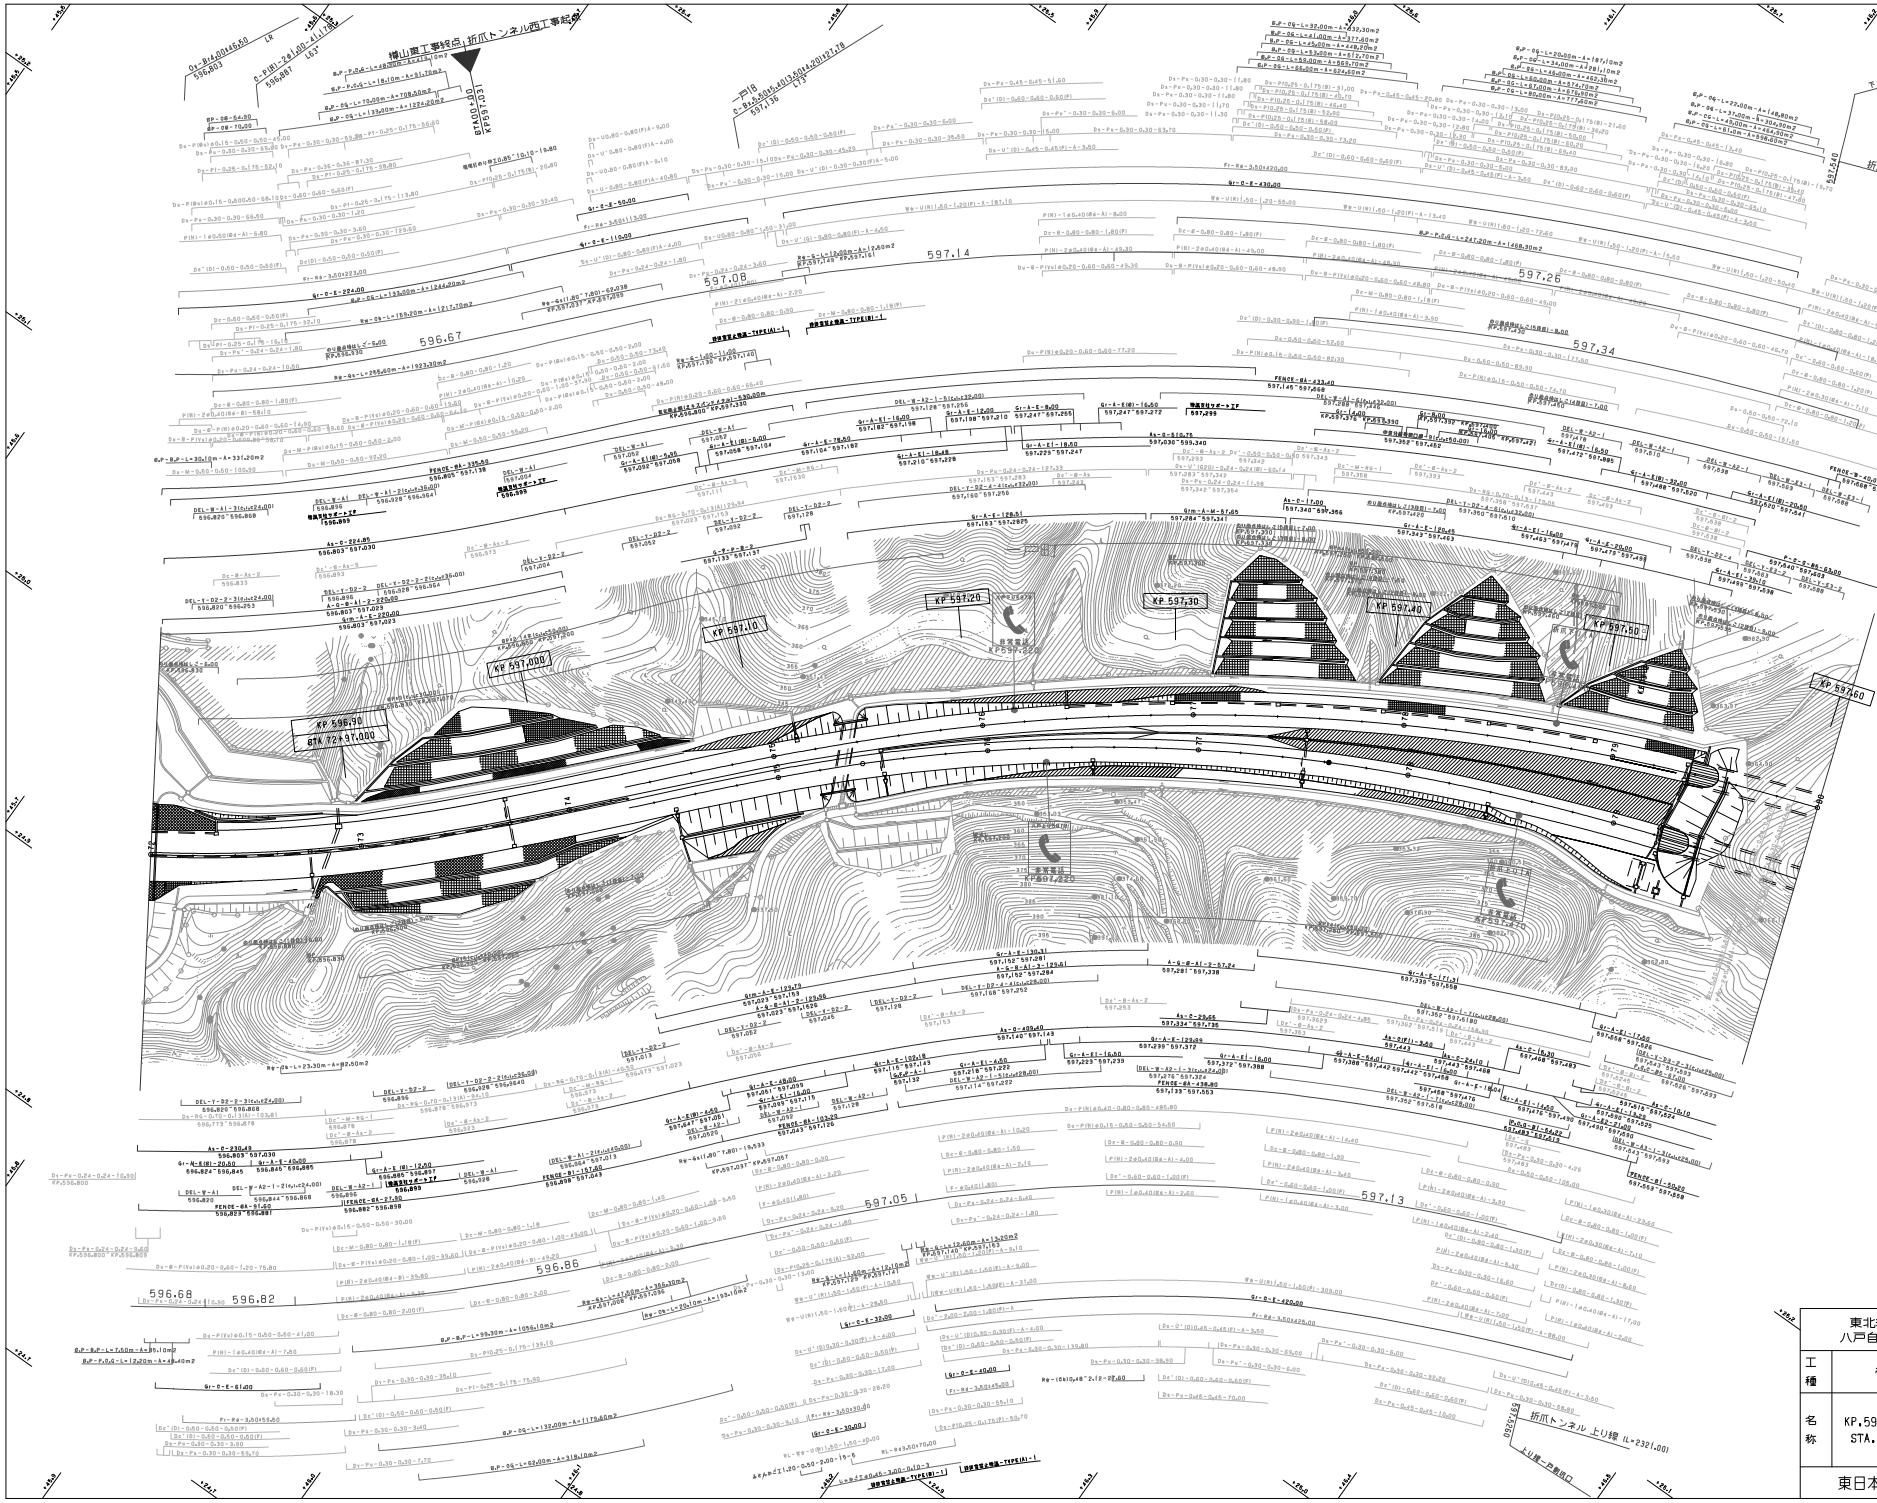

調整年月	摘要
第1図 2005年2月	
第2図 2017年1月	

	東北縦貫自動車道八戸線 八戸自動車道(一戸～九戸)		——
工種	管理用平面図		——
名称	KP.596.803～KP.597.603 STA.72+00～STA.80+00	縮尺 1/1000	8 15

東日本高速道路(株) 東北支社

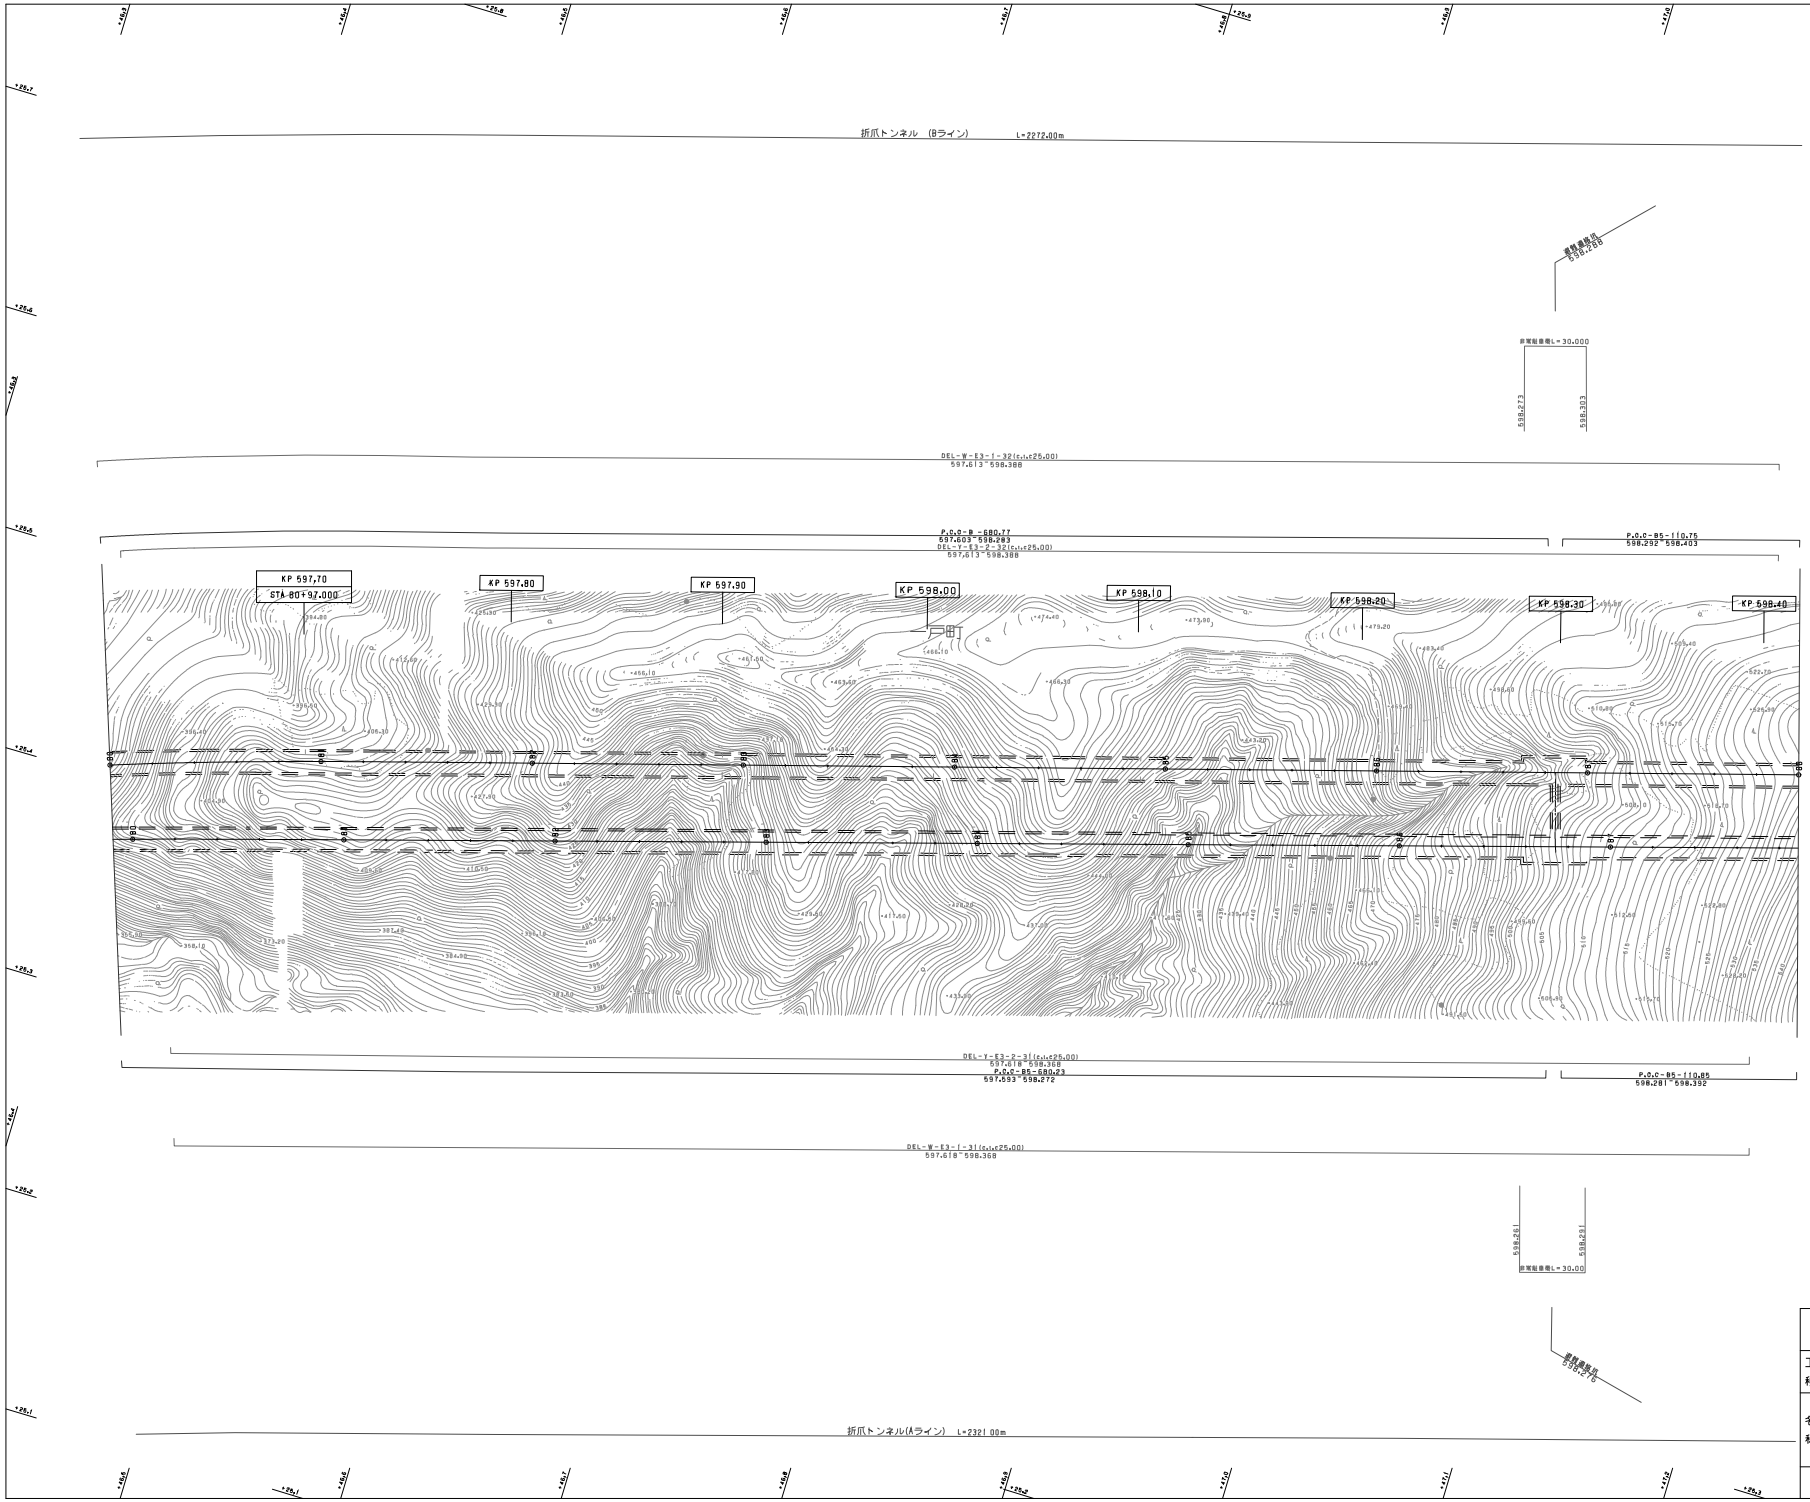

調整年月	摘要
第1回 2005年2月	

東北縦貫自動車道八戸線 八戸自動車道(一戸～九戸)			——
工種	管理用平面図		——
名称	KP.597.603～KP.598.403 STA.80+00～STA.88+00	縮尺 1/1000	9 15
東日本高速道路(株) 東北支社			

東北縦貫自動車道八戸線 八戸自動車道（一戸～九戸）			——
工種	管理用平面図		——
名称	KP.598.403～KP.599.203 STA.88+00～STA.96+00	縮尺 1/1000	10 15
東日本高速道路（株）　東北支社			

調整年月	摘要
第1回 2006年 2月	

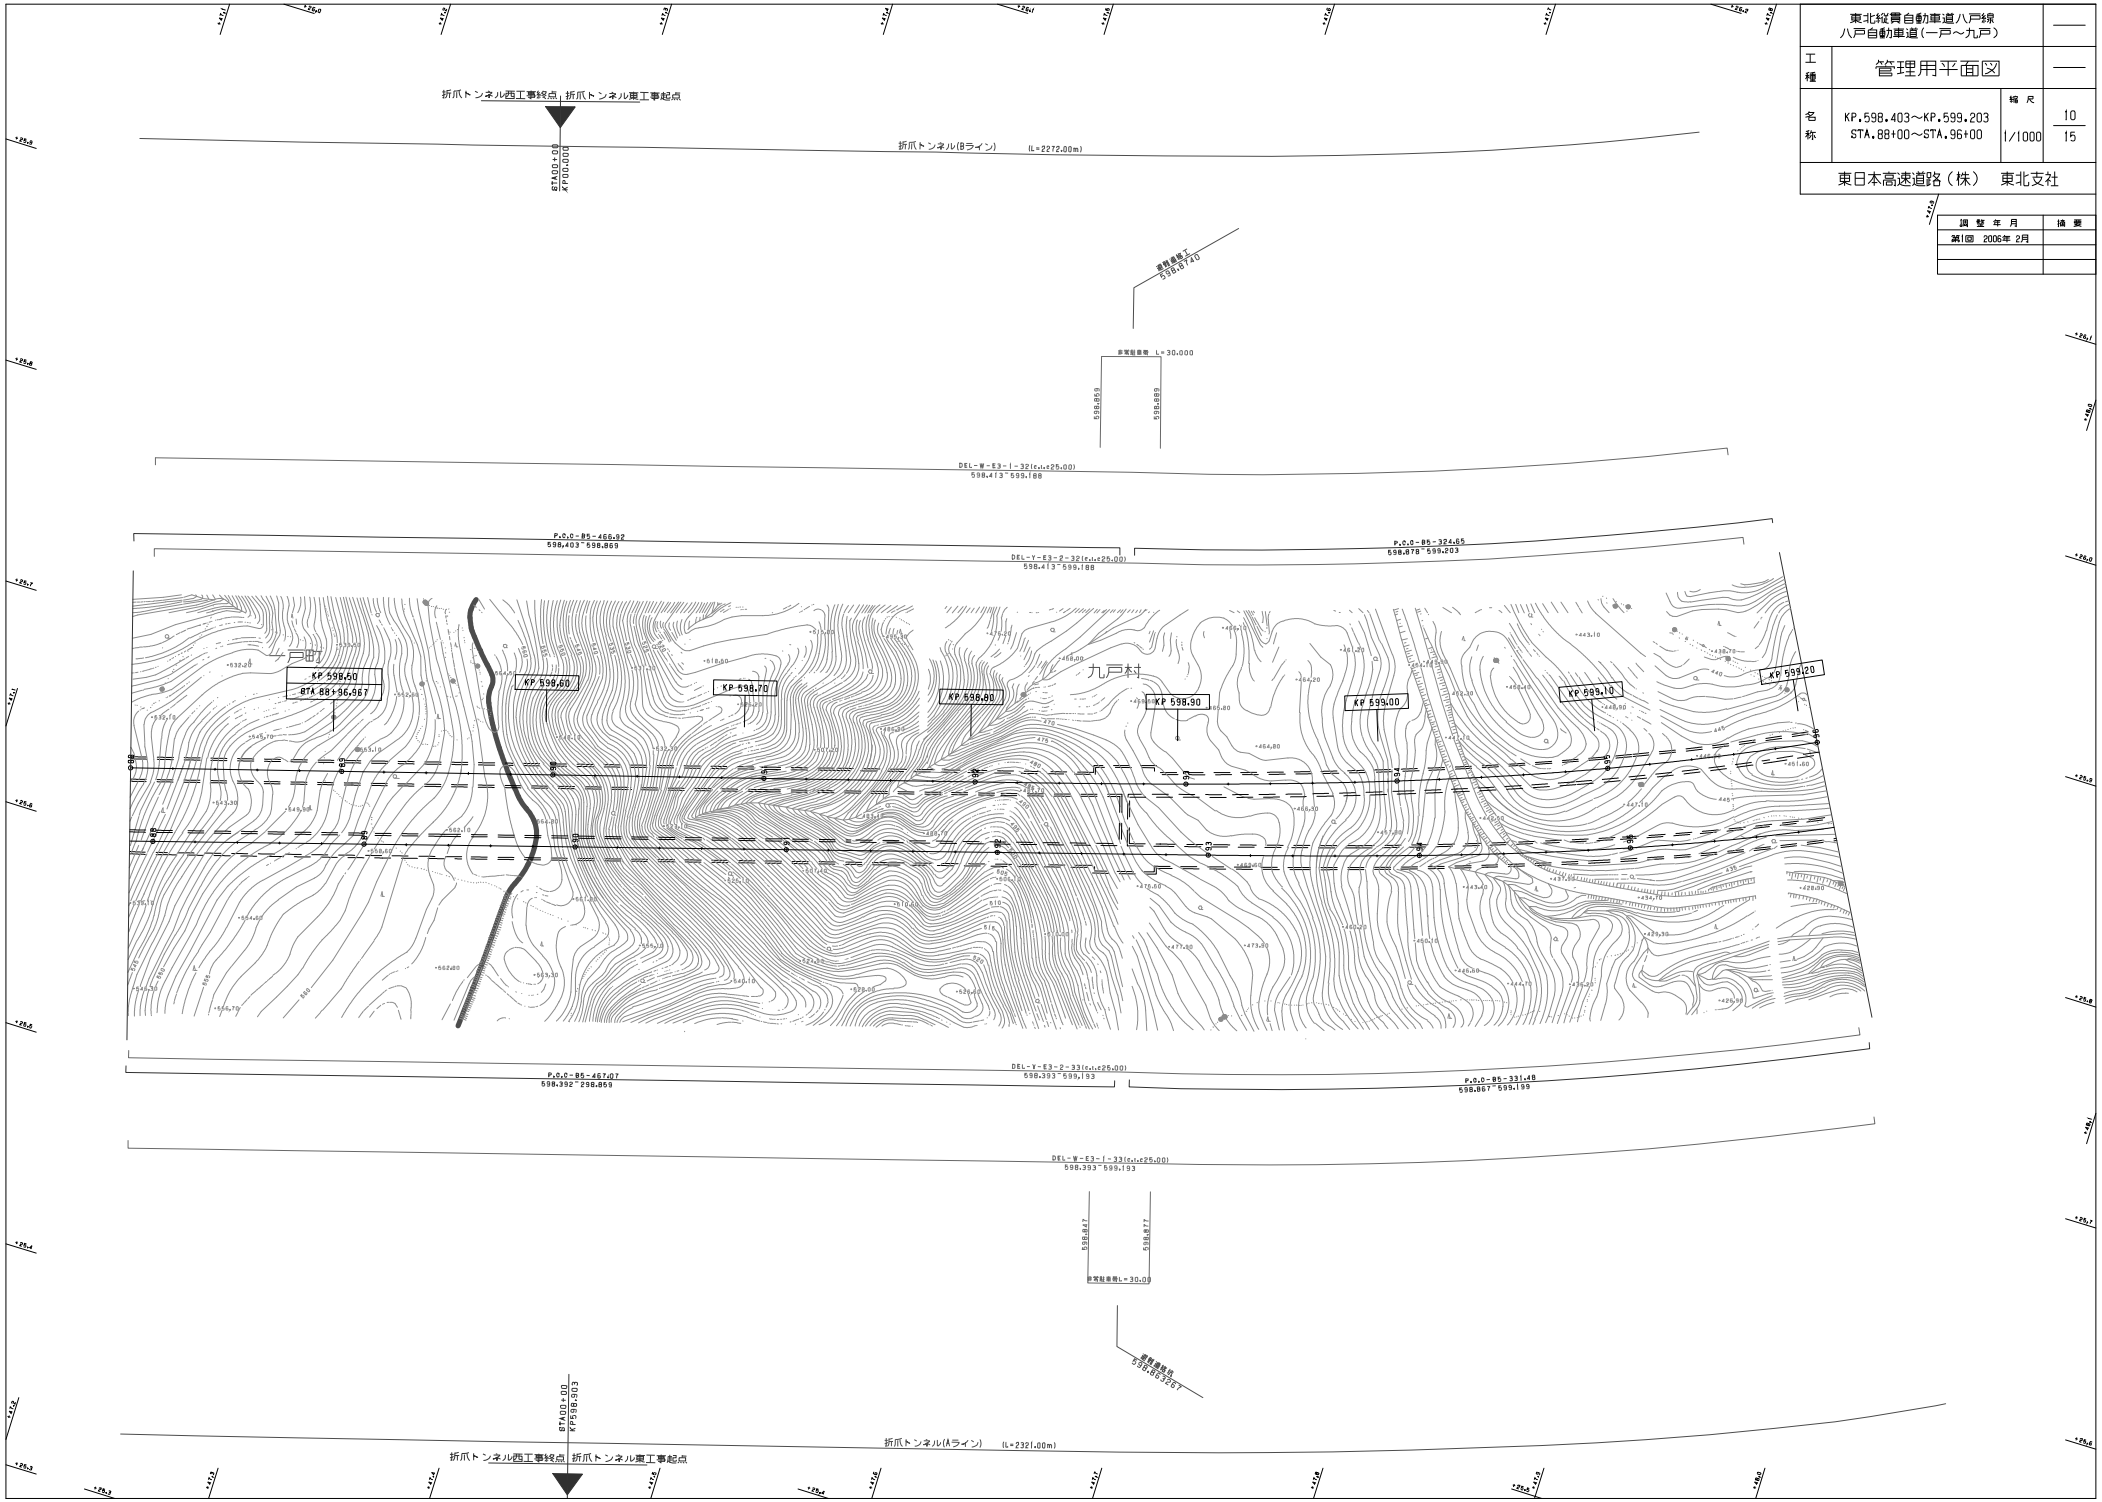

東北縦貫自動車道八戸線 八戸自動車道（一戸～九戸）		——
工種	管理用平面図	——
名称	KP.599.203～KP.600.003 STA.96+00～STA.104+00	縮尺 1/1000
		11 / 15
東日本高速道路（株）　東北支社		

調整年月		
第1回 2006年2月	縮尺	

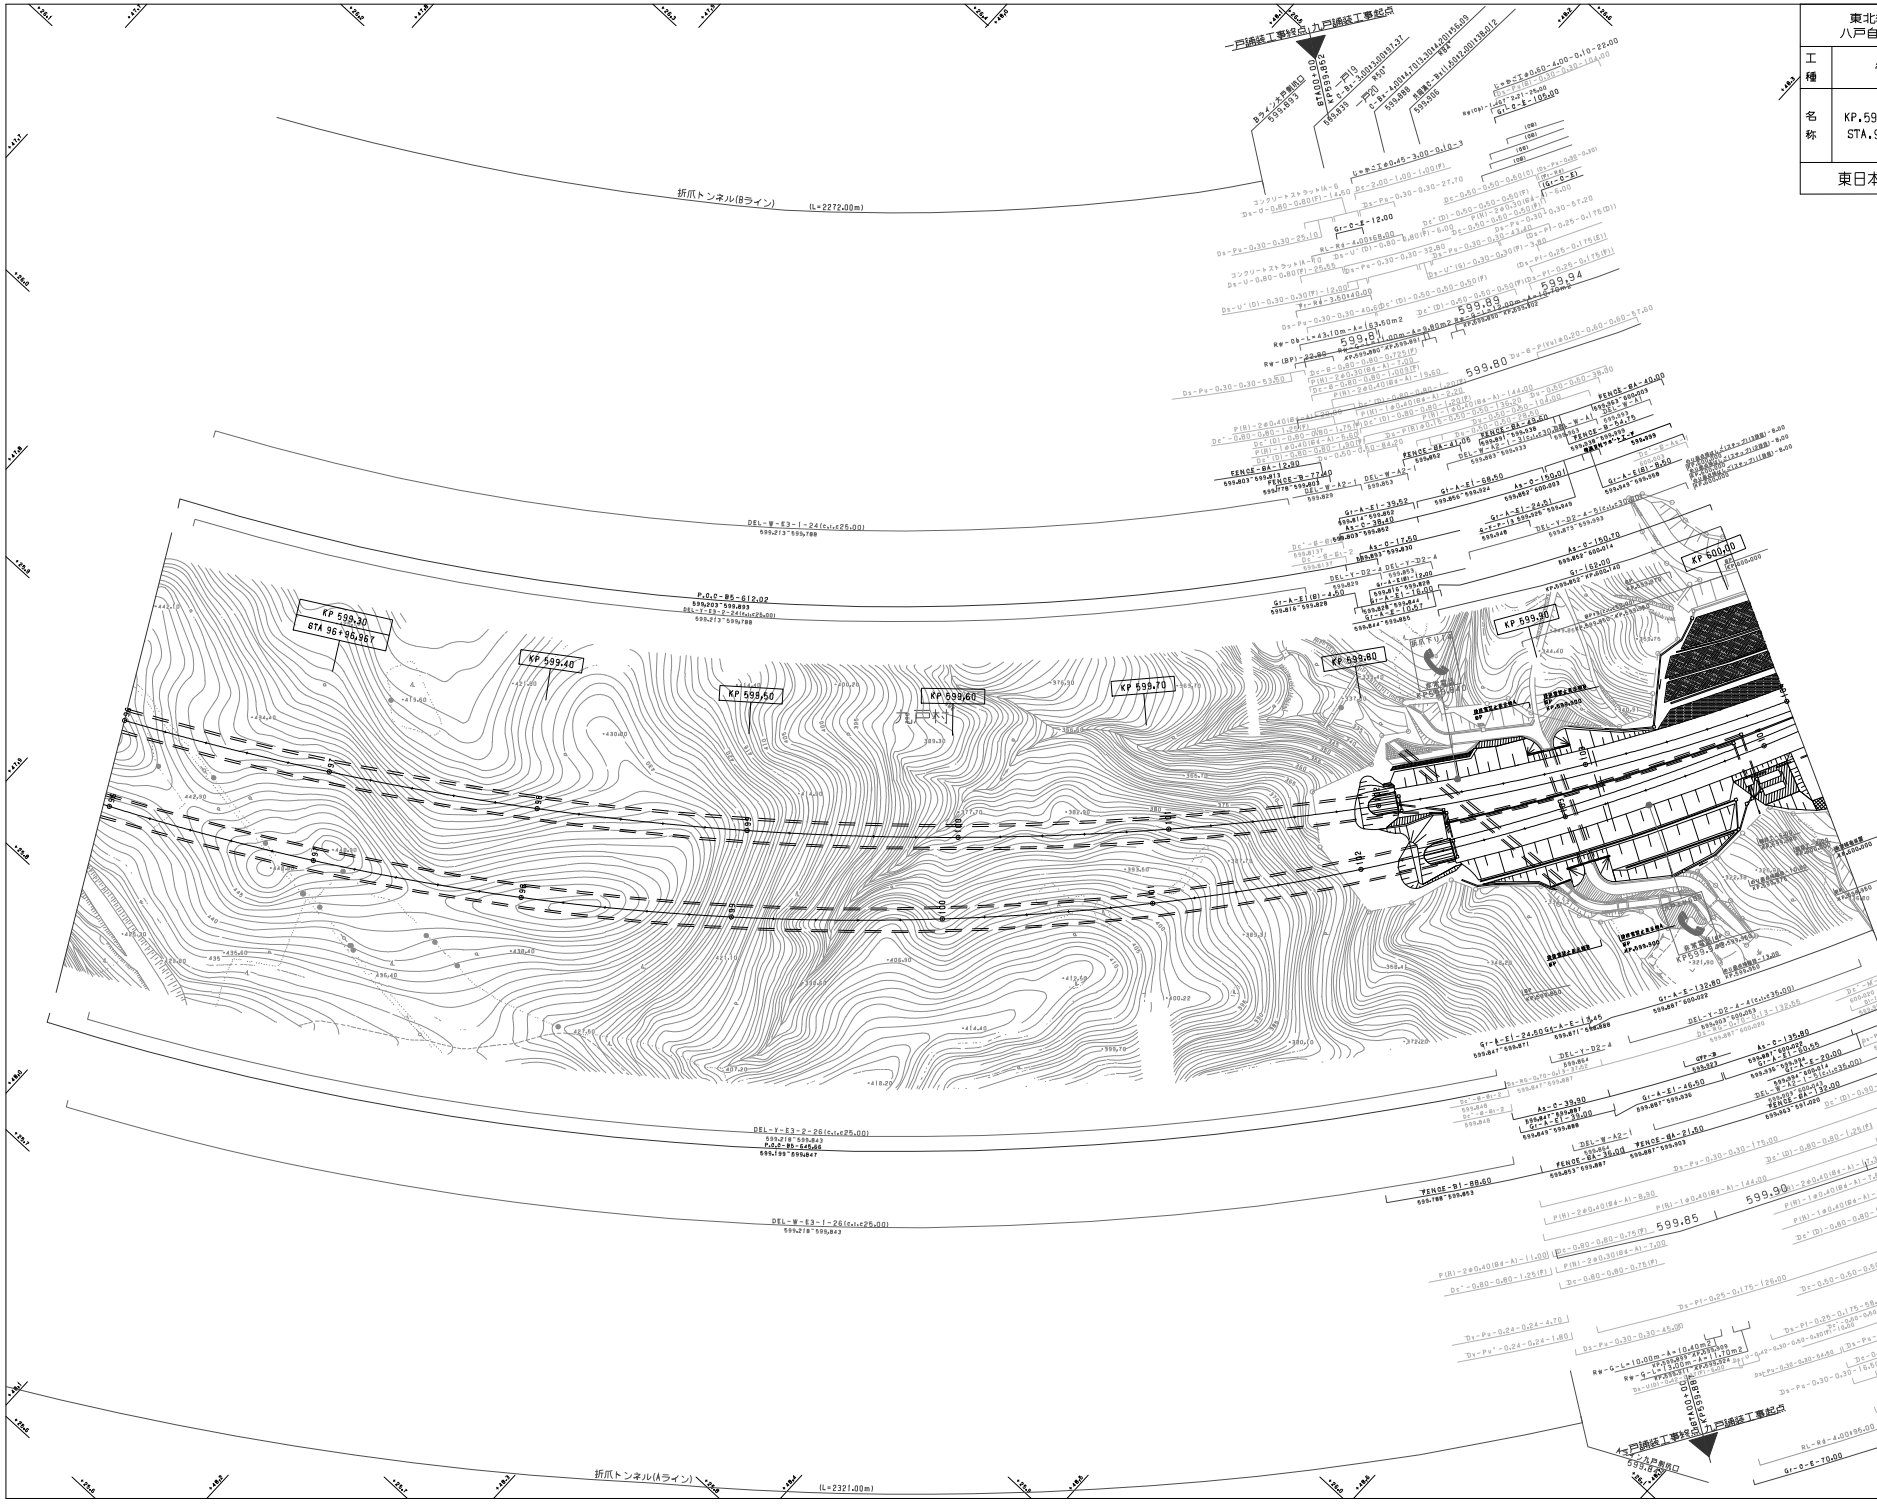

東北縦貫自動車道八戸線 八戸自動車道（一戸～九戸）		—
工種	管理用平面図	—
名称	KP.600.003～KP.600.803 STA.104+00～STA.112+00	縮尺 1/1000
		12 / 15
東日本高速道路（株）　東北支社		

調整年月	摘要
第1図 2006年 2月	
第2図 2017年 1月	
第3図 2018年 1月	

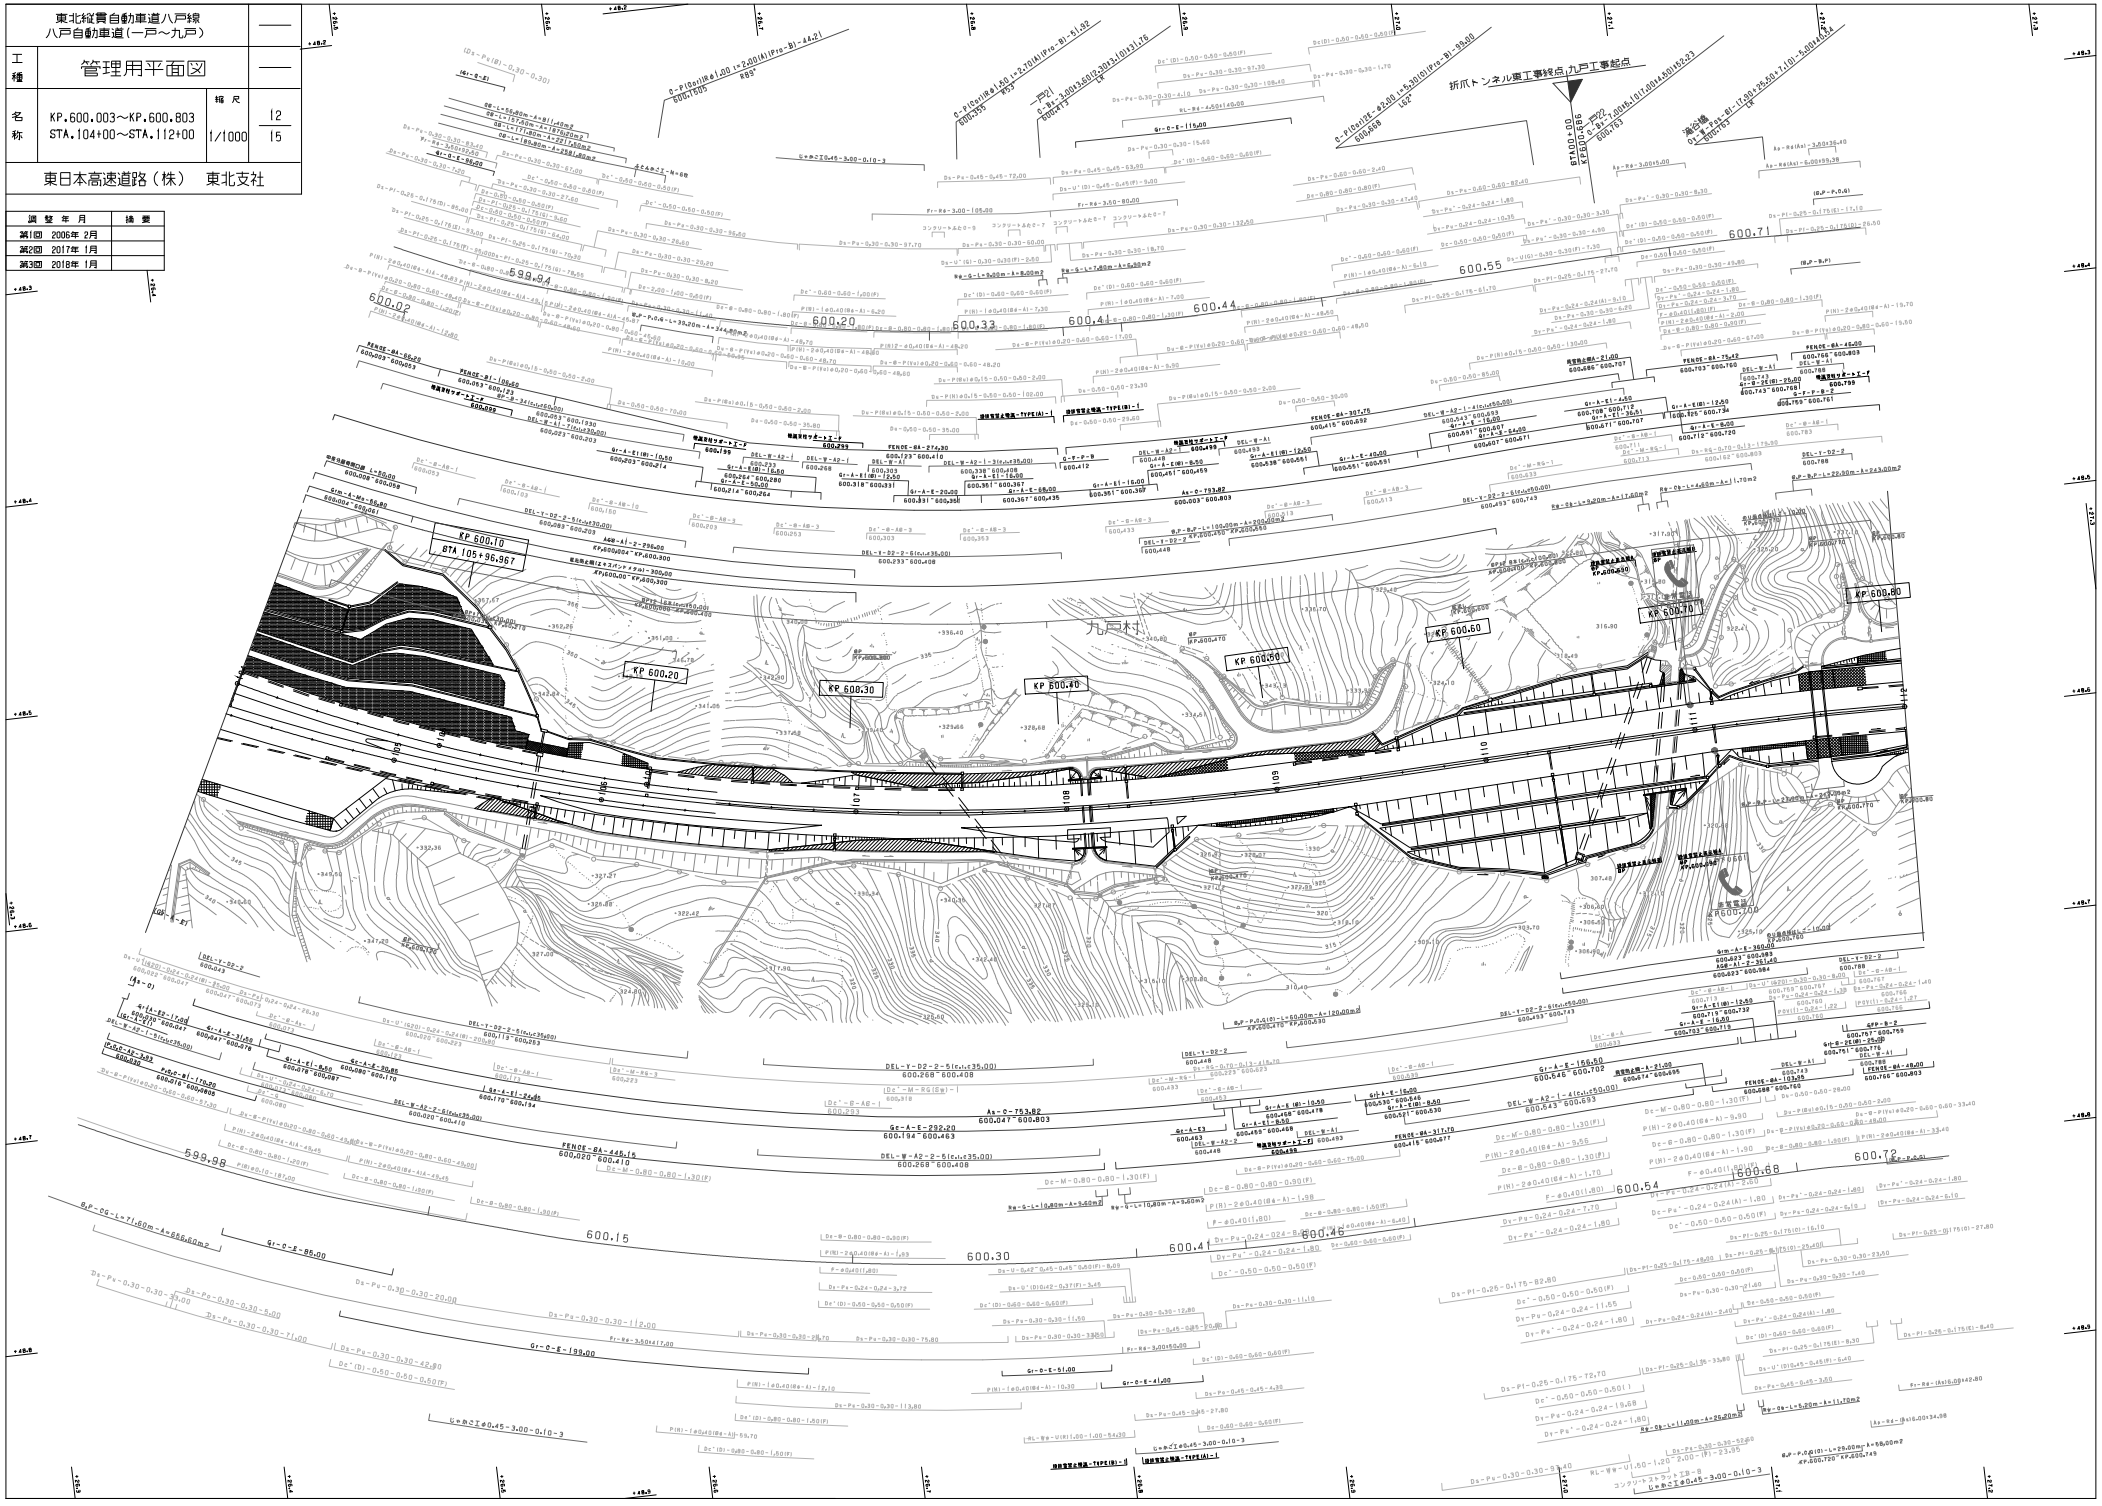

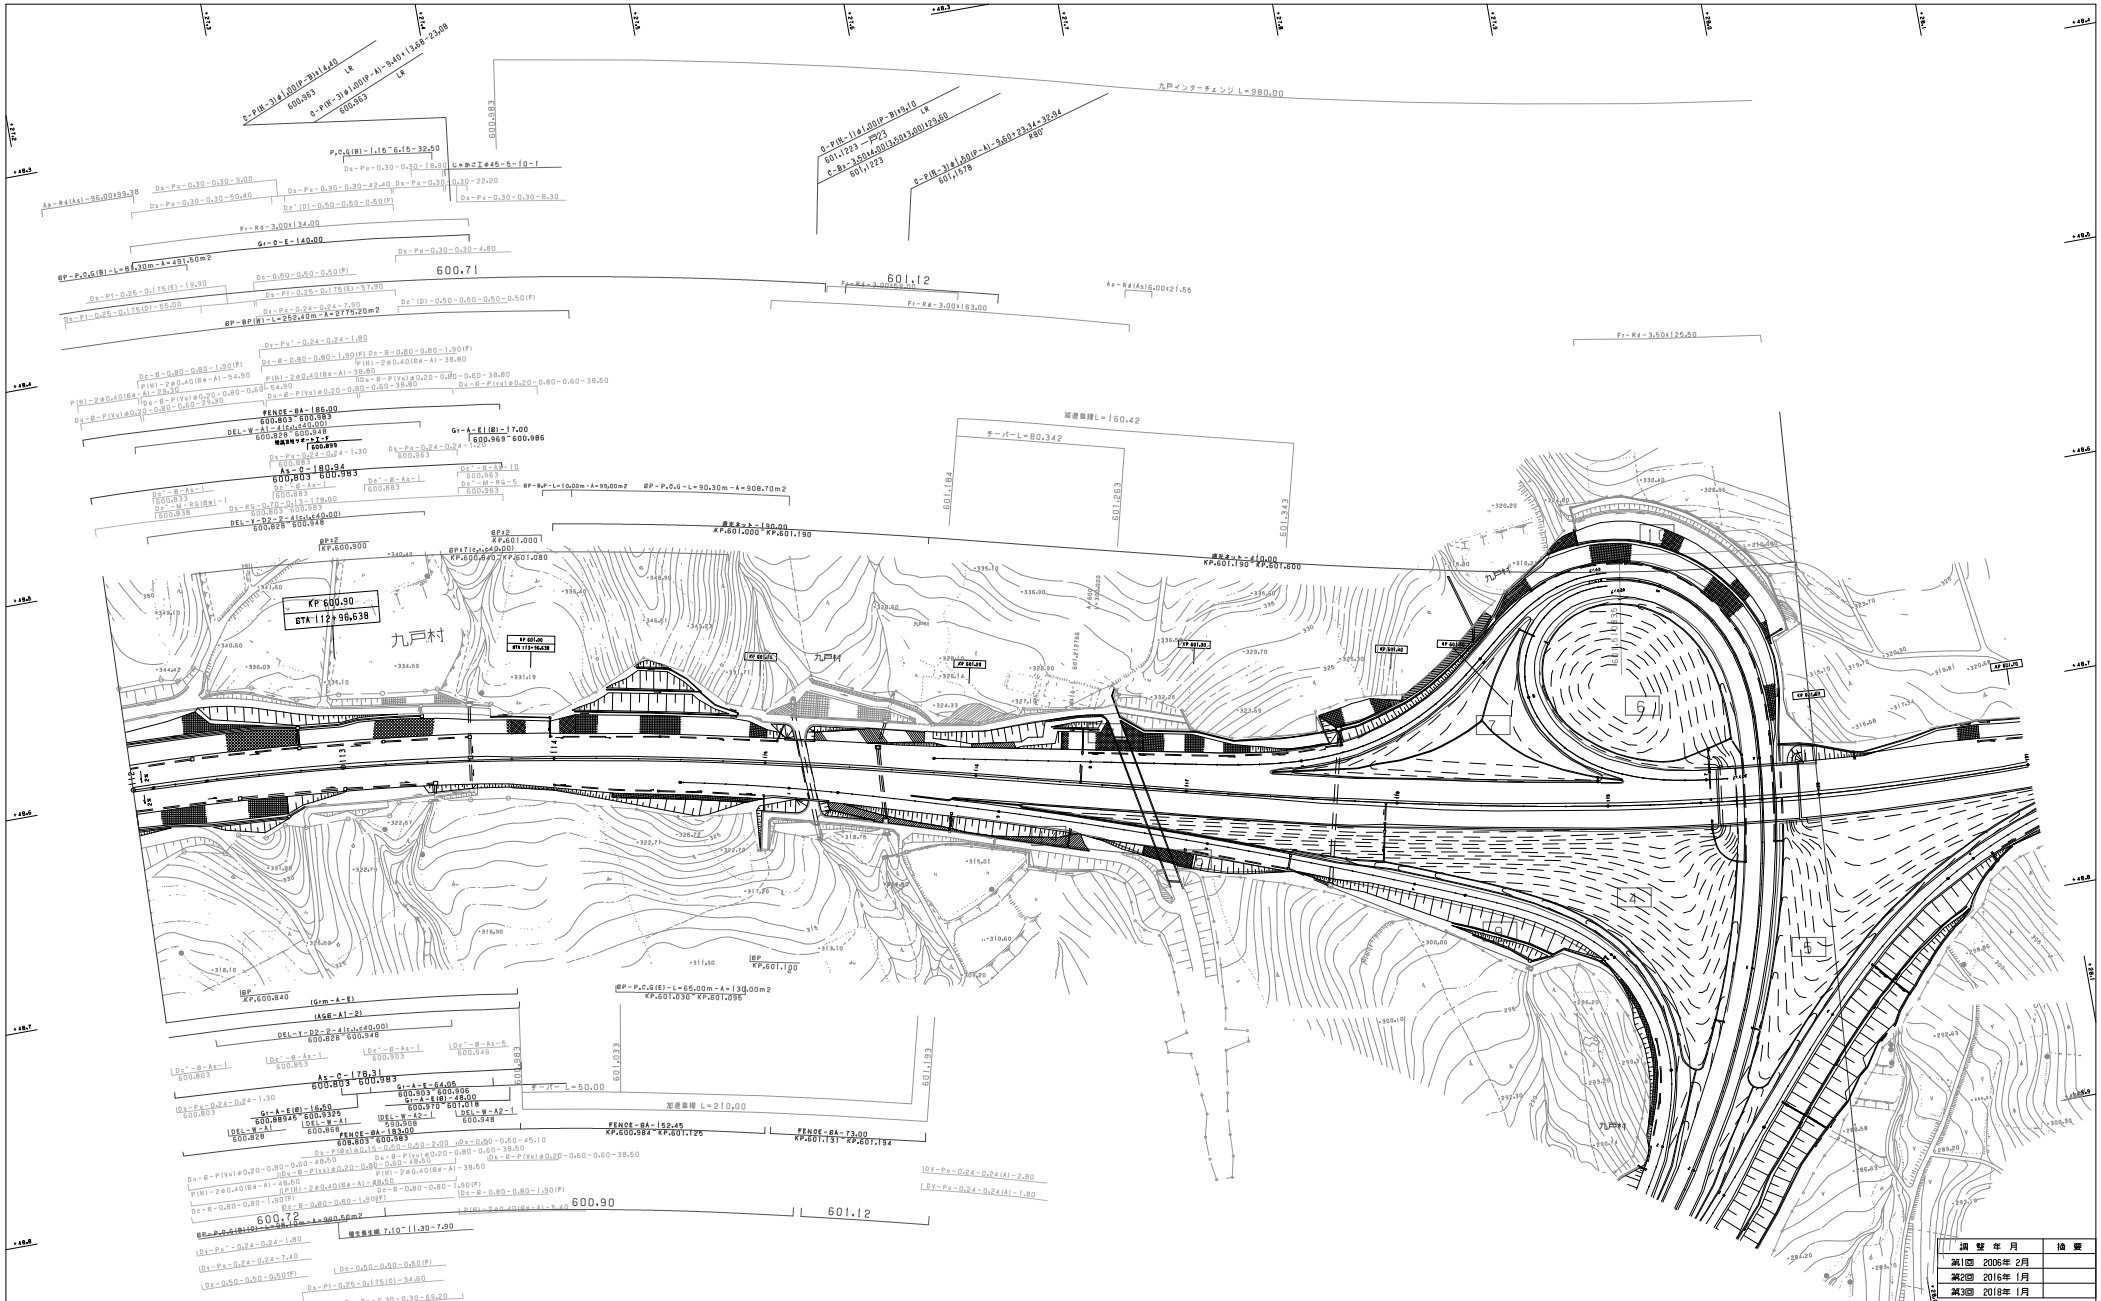

調整年月	摘要
第2図 2016年1月	
第3図 2018年1月	

東北縦貫自動車道八戸線
八戸自動車道（一戸～九戸）

工種：管理用平面図

名称：KP.600.803～KP.601.604
STA.112+00～STA.120+00

縮尺：1/1000

13 / 15

東日本高速道路（株）　東北支社

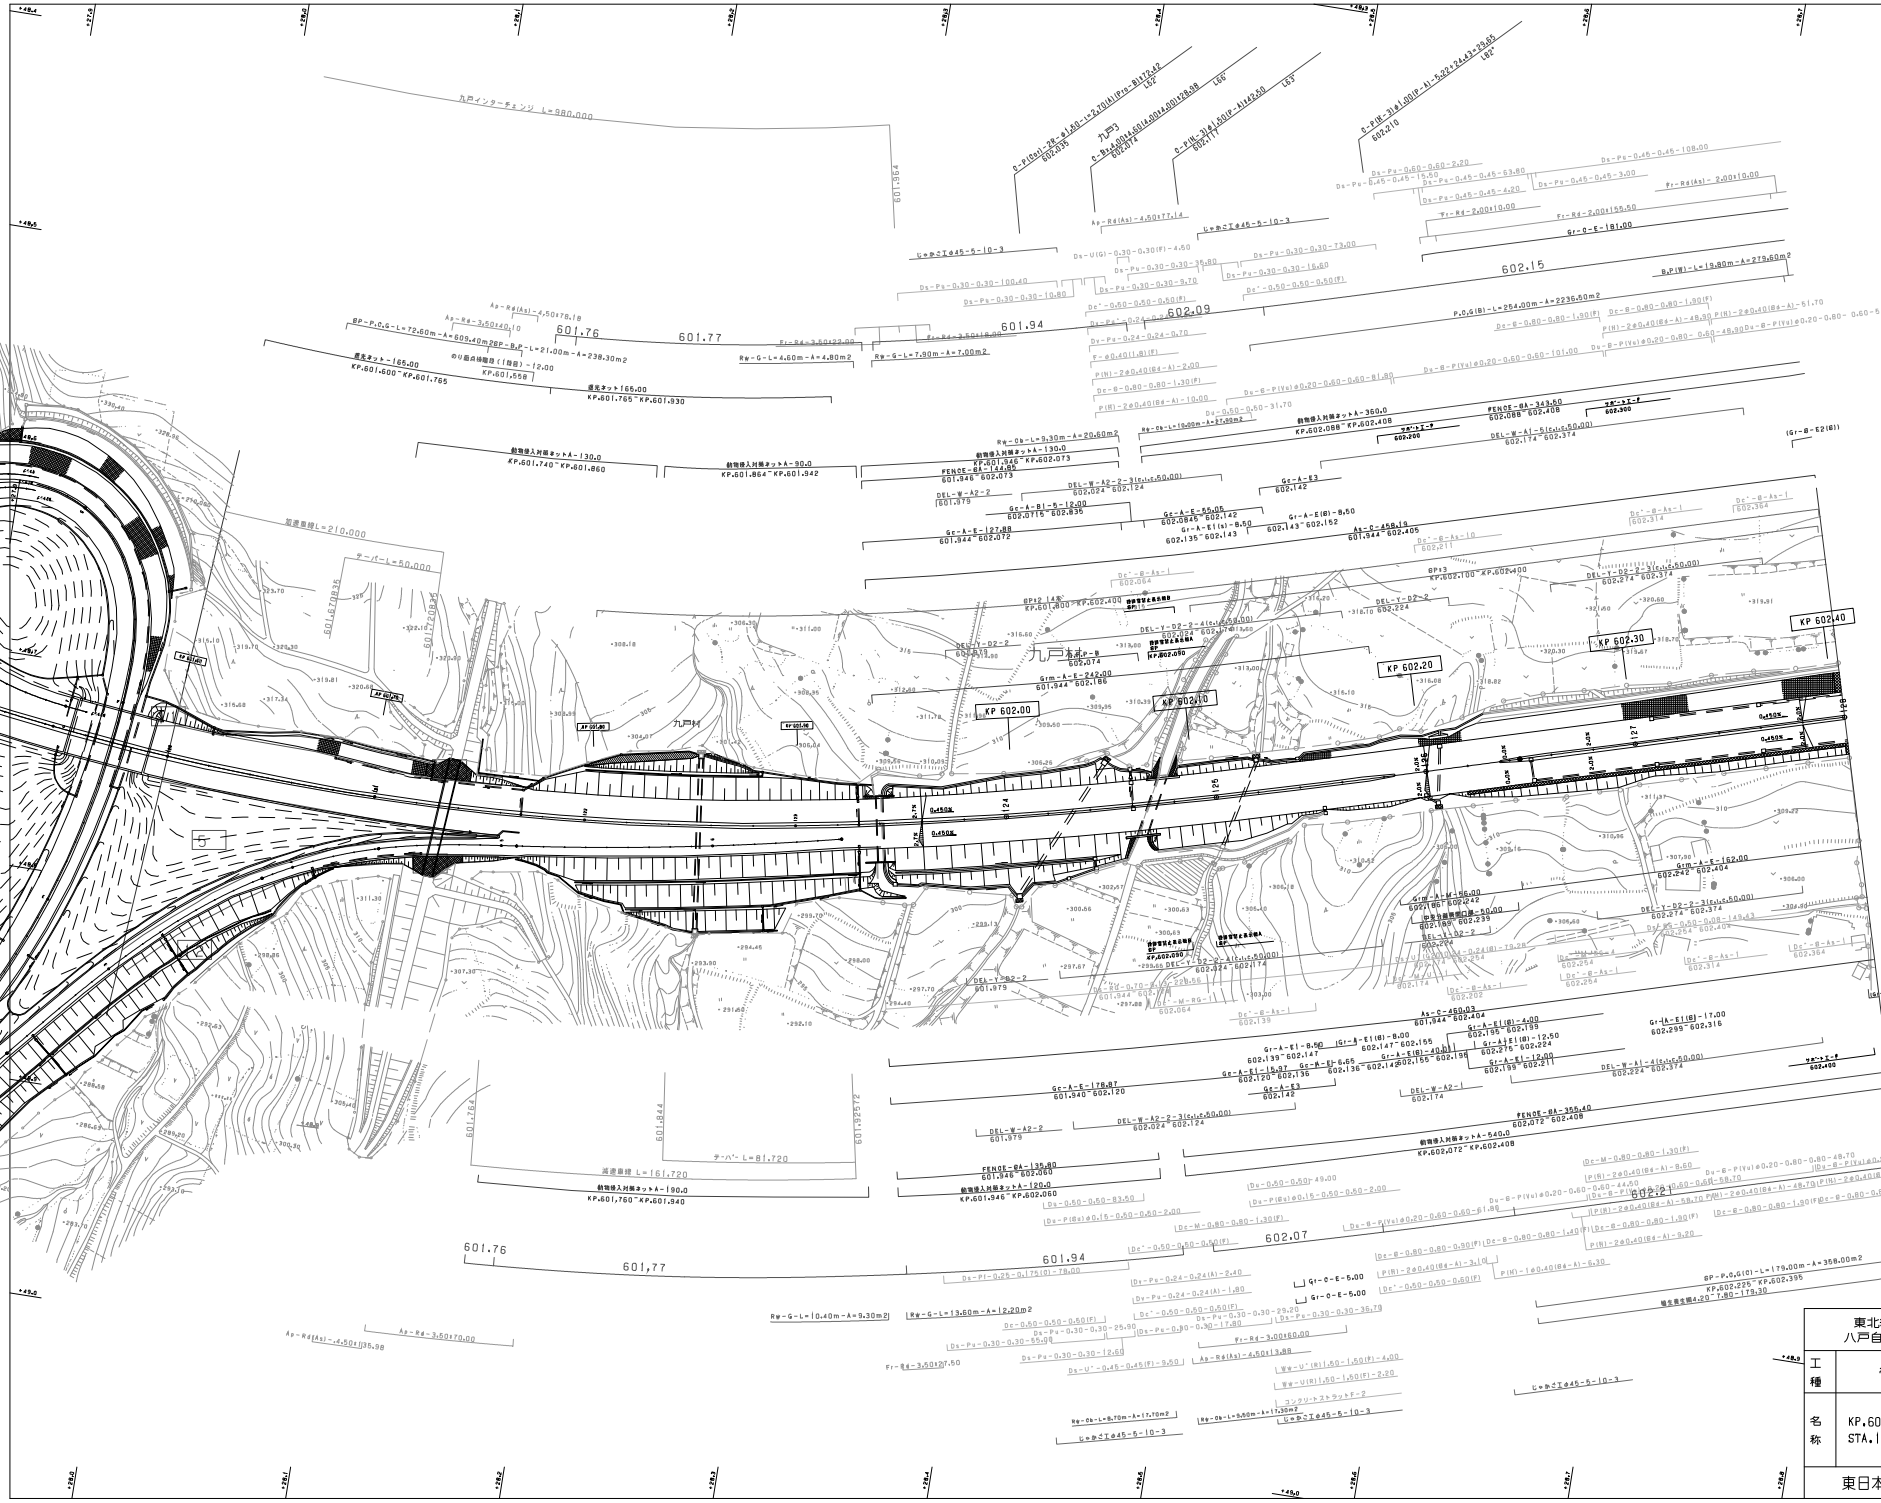

調整年月	摘要
第1回 2005年2月	
第2回 2016年1月	
第3回 2018年1月	

東北縦貫自動車道八戸線 八戸自動車道（一戸～九戸）			——
工種	管理用平面図		——
名称	KP.601.604～KP.602.404 STA.120+00～STA.128+00	縮尺 1/1000	14 15

東日本高速道路（株）　東北支社

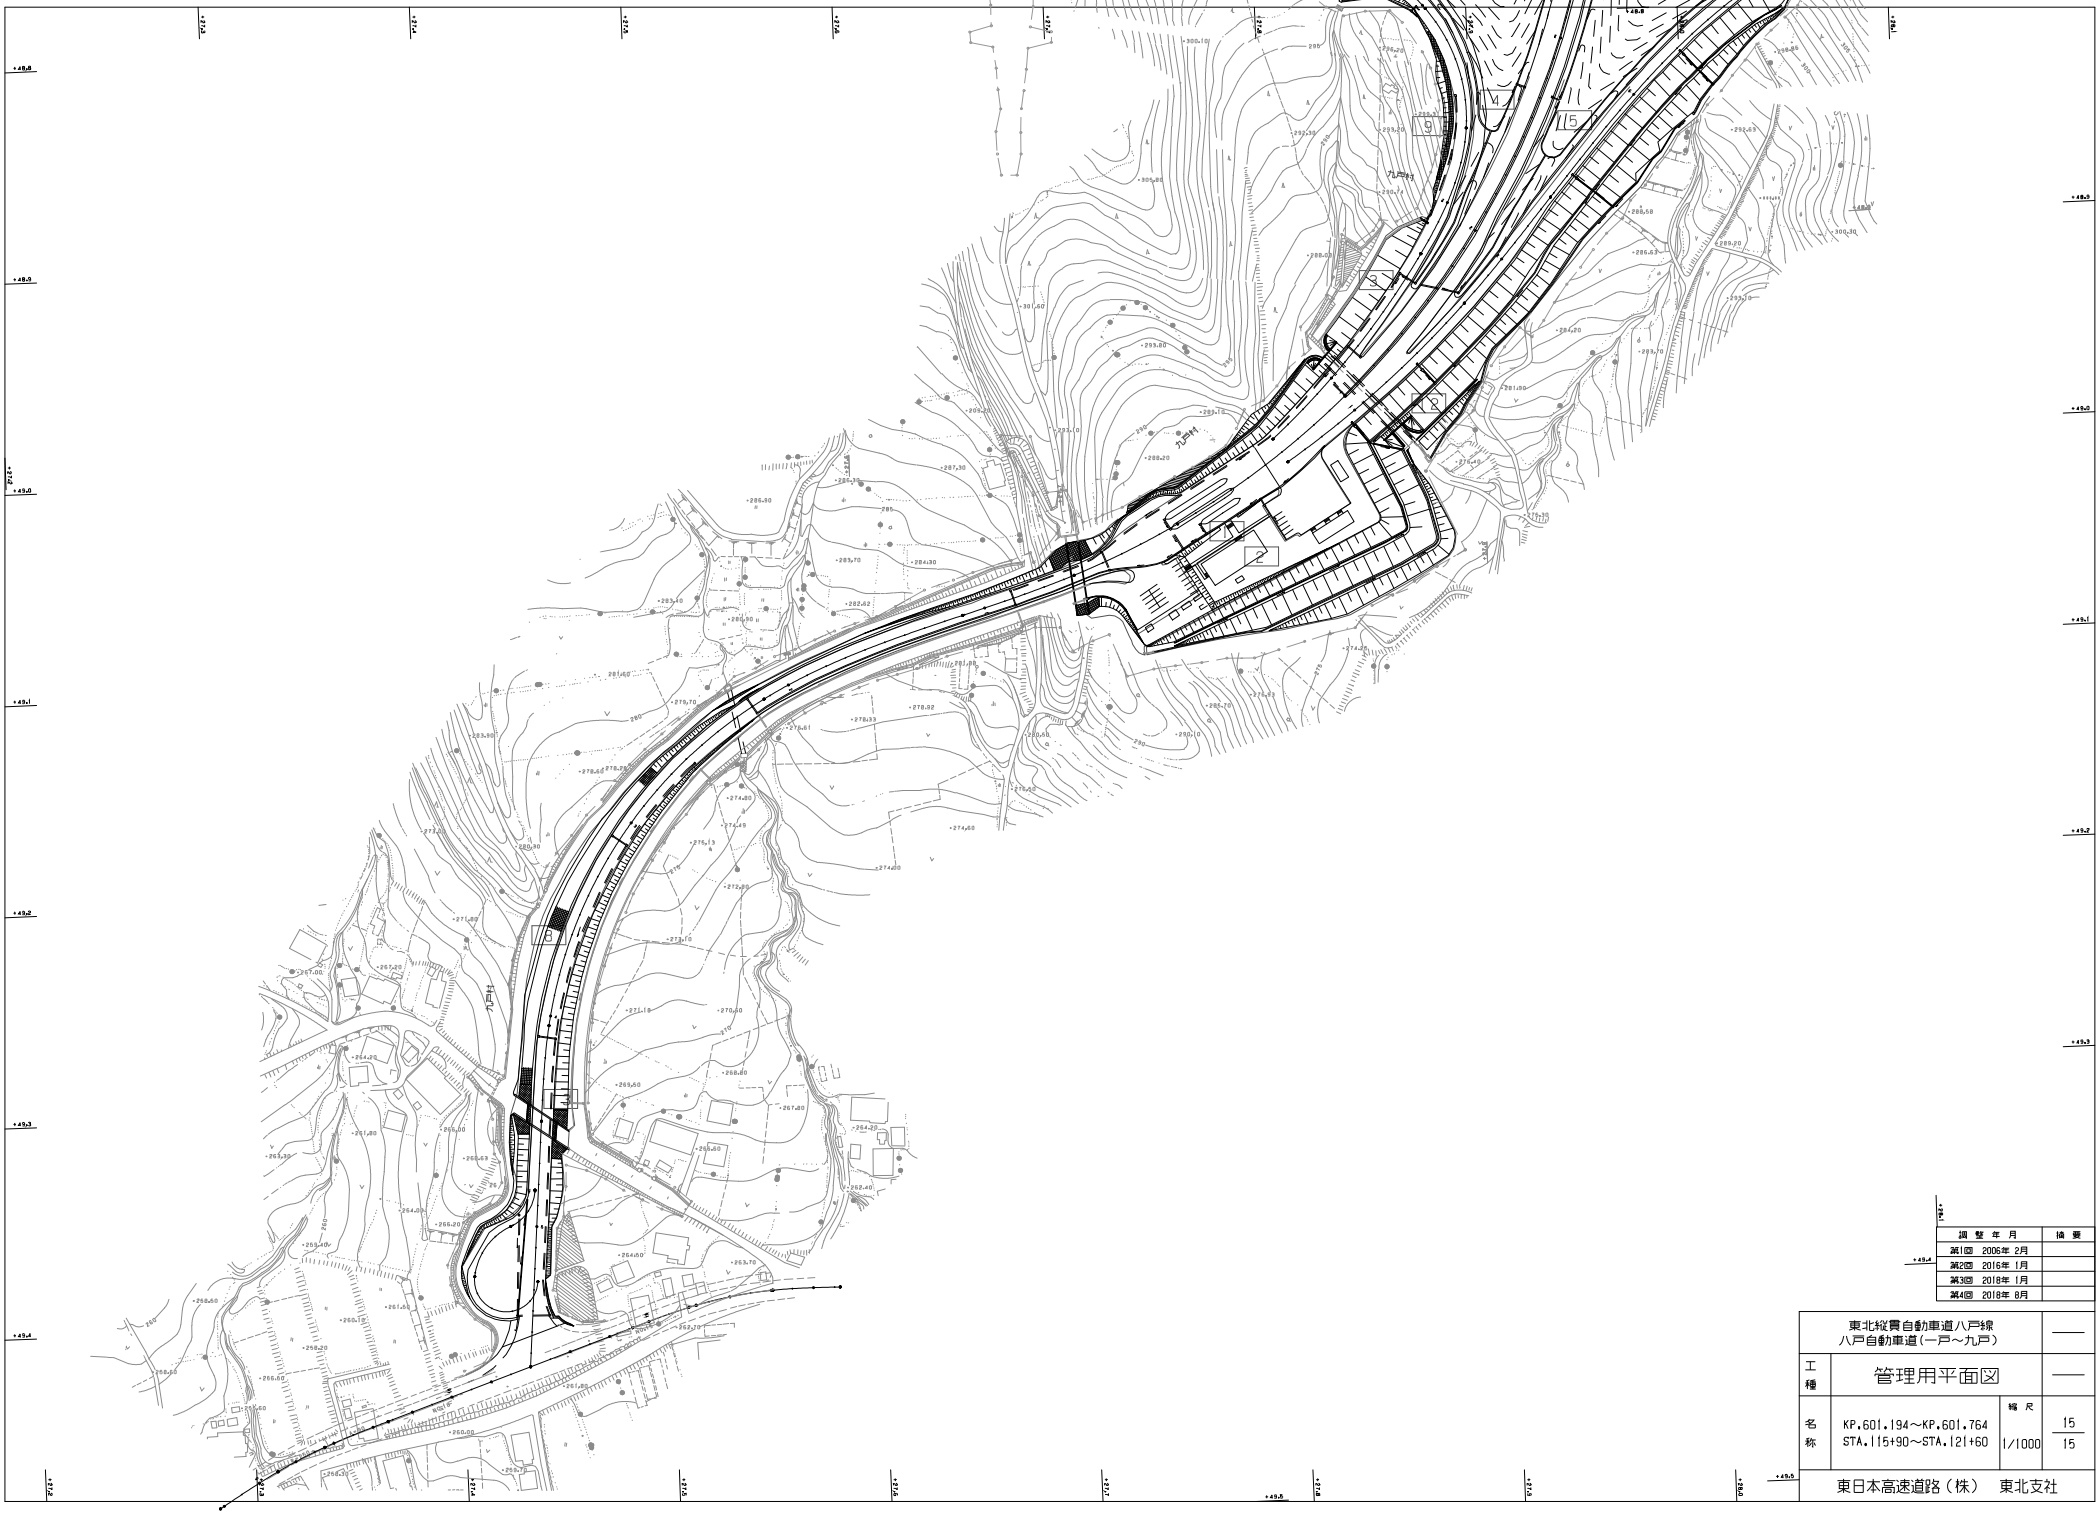

調整年月	概要
第1回 2006年2月	
第2回 2016年1月	
第3回 2018年1月	
第4回 2018年8月	

東北縦貫自動車道八戸線 八戸自動車道（一戸～九戸）			——
工種	管理用平面図		——
名称	KP.601.194～KP.601.764 STA.115+90～STA.121+60	縮尺 1/1000	15/15
東日本高速道路（株） 東北支社			

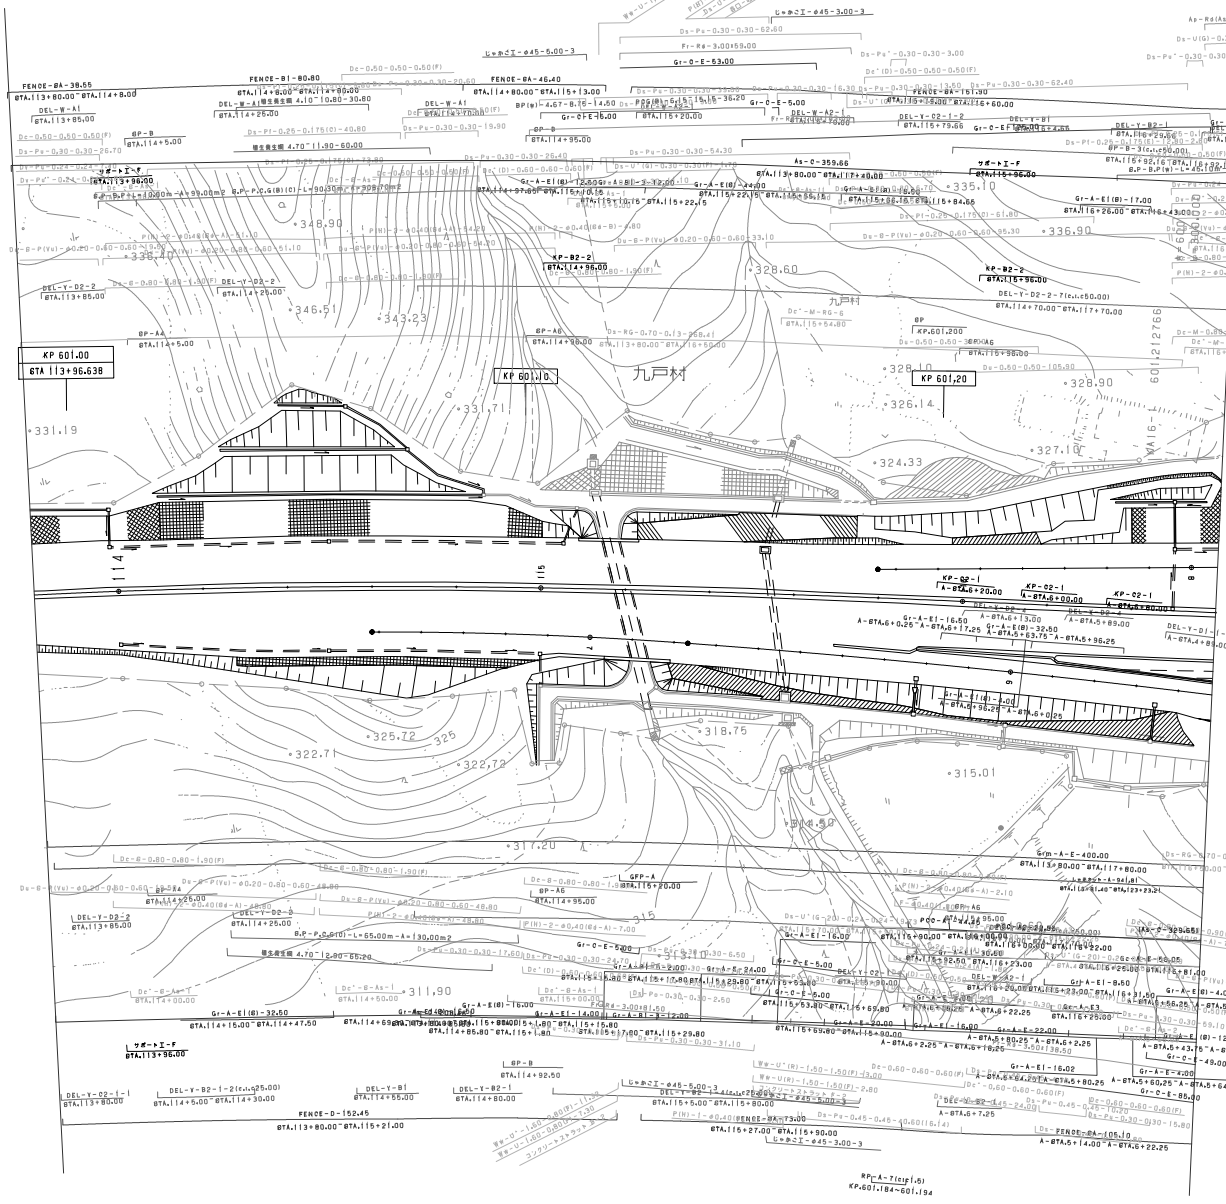




東北支社
東日本高速道路（株）

東北縦貫自動車道八戸線 八戸自動車道（一戸～九戸）			——
工種	管理用平面図		——
名称	九戸 インターチェンジ KP.601.194～KP.601.764 STA.115+90～STA.121+60	縮尺 1/500	2 6
東日本高速道路（株）　東北支社			

調整年月	摘要
第1回　2006年 2月	
第2回　2012年 4月	
第3回　2016年 1月	

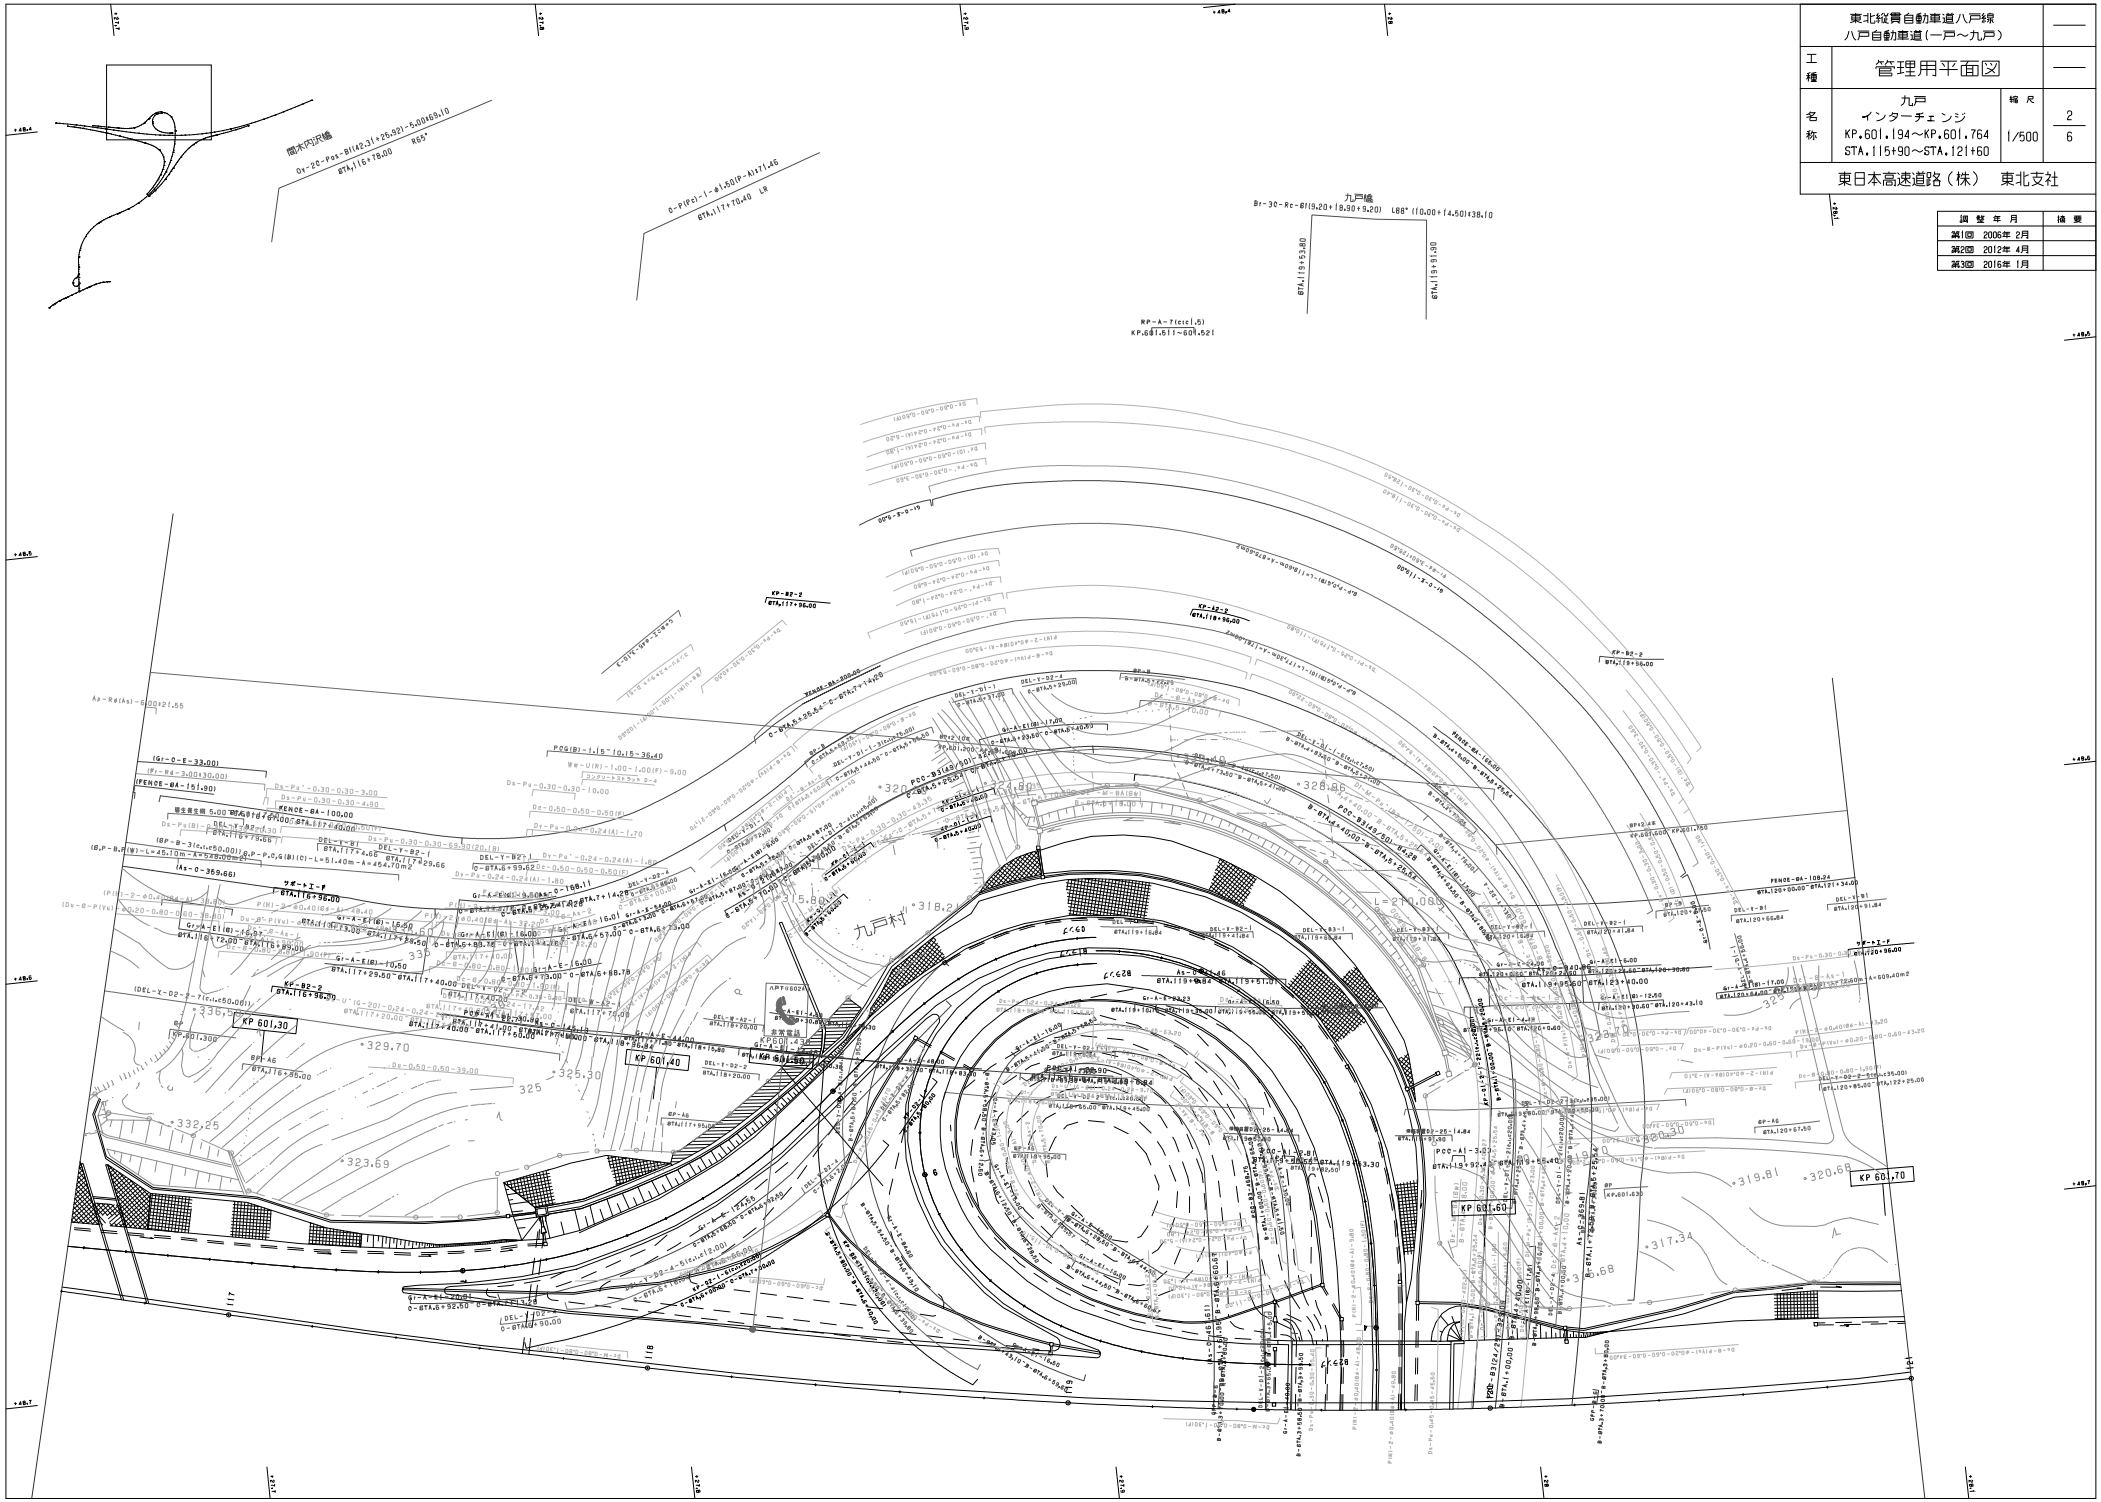

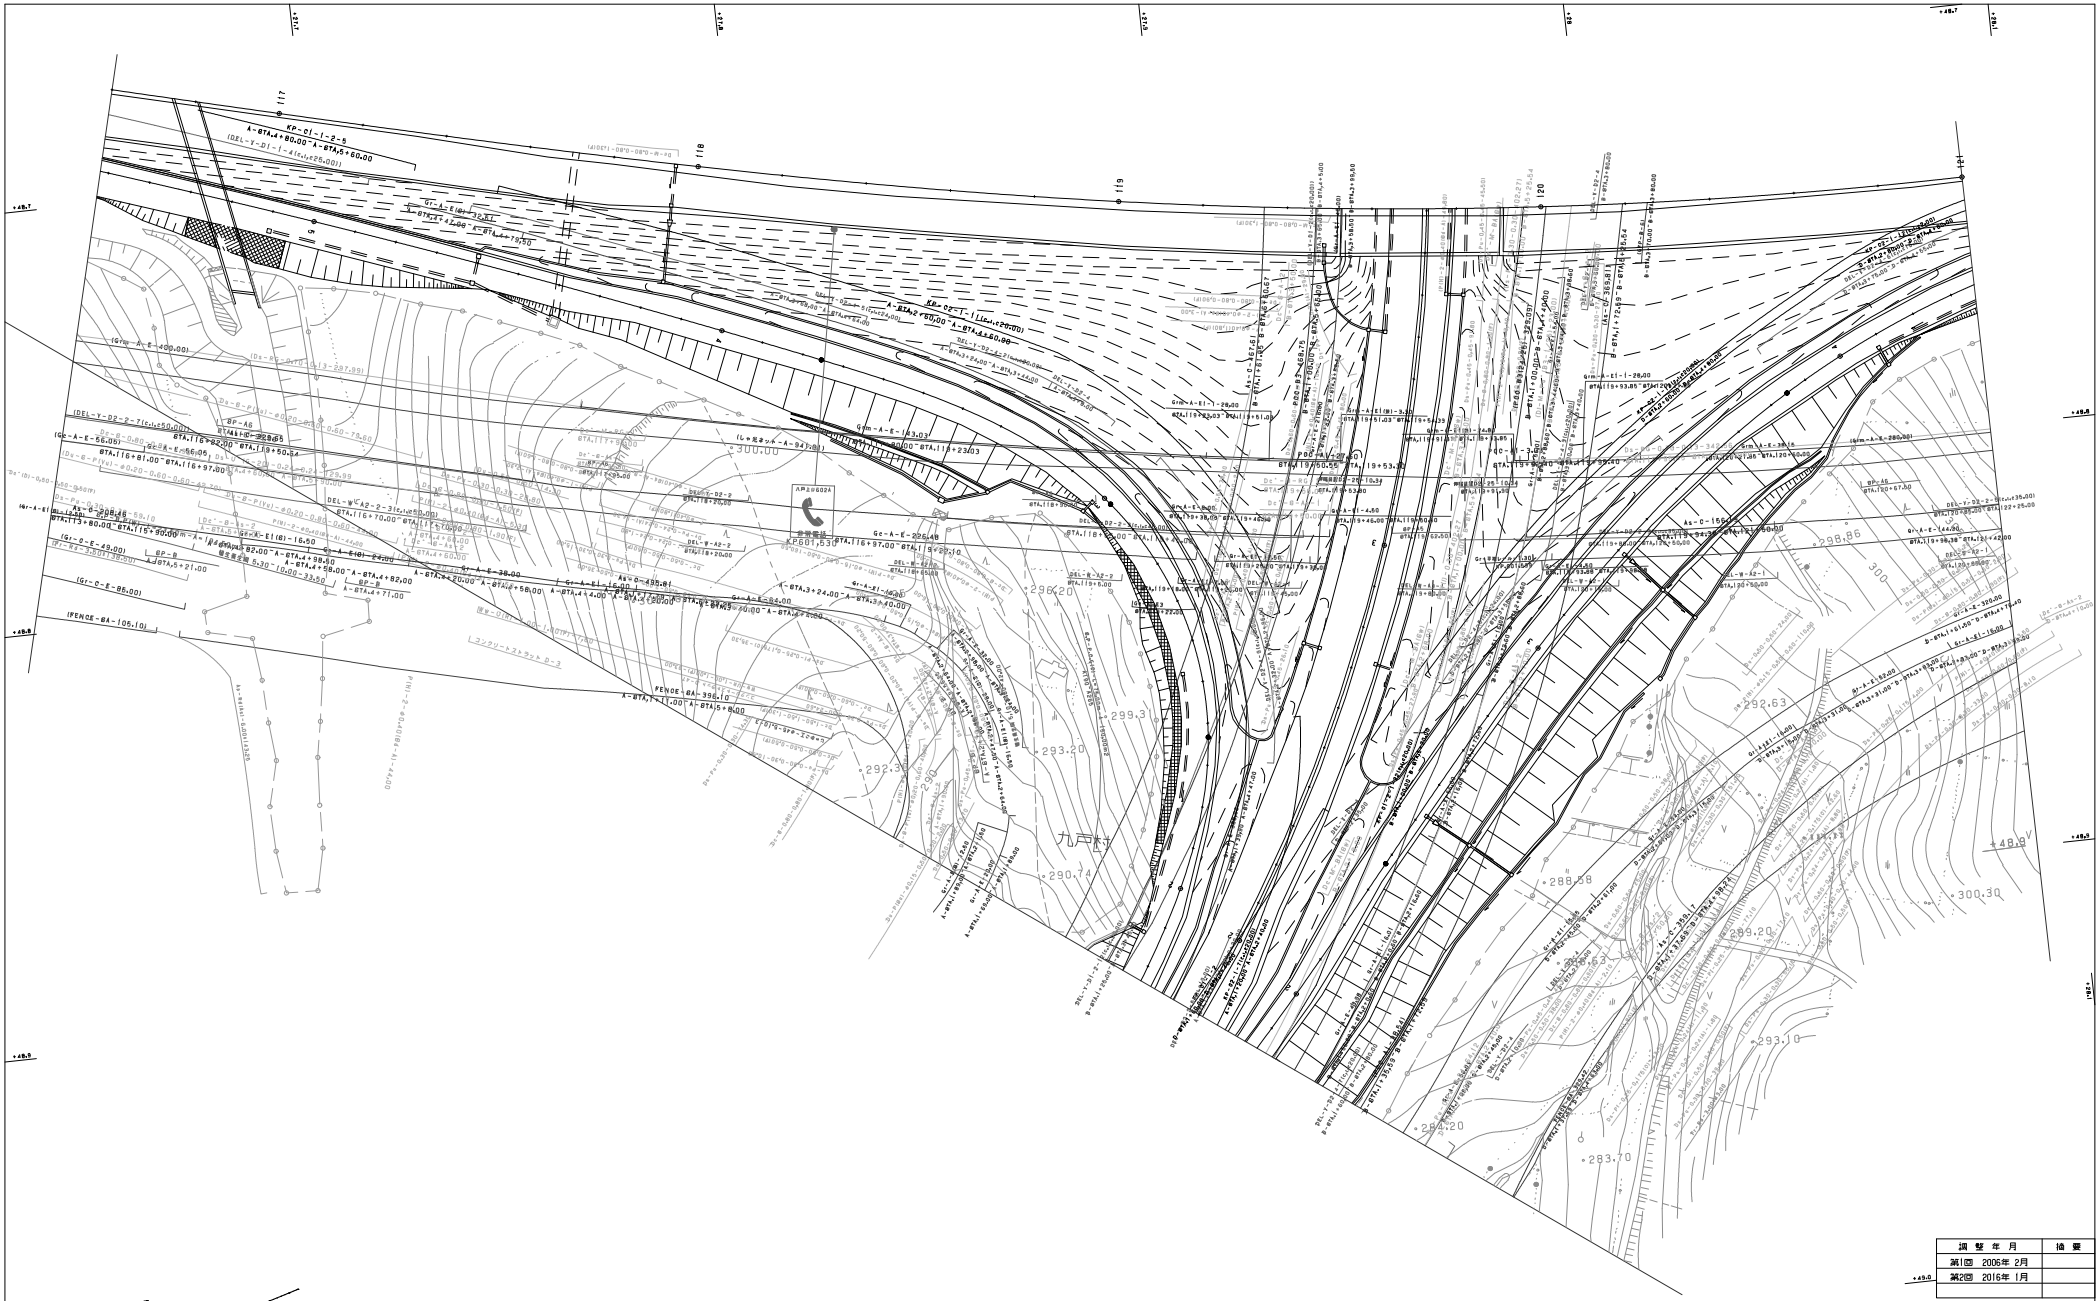

調整年月	摘要
第2回 2016年1月	

東北縦貫自動車道八戸線 八戸自動車道(一戸～九戸)		——
工種	管理用平面図	——
名称	九戸 インターチェンジ KP.601.194～KP.601.764 STA.115+90～STA.121+60	縮尺 1/500
		3/6
東日本高速道路(株) 東北支社		

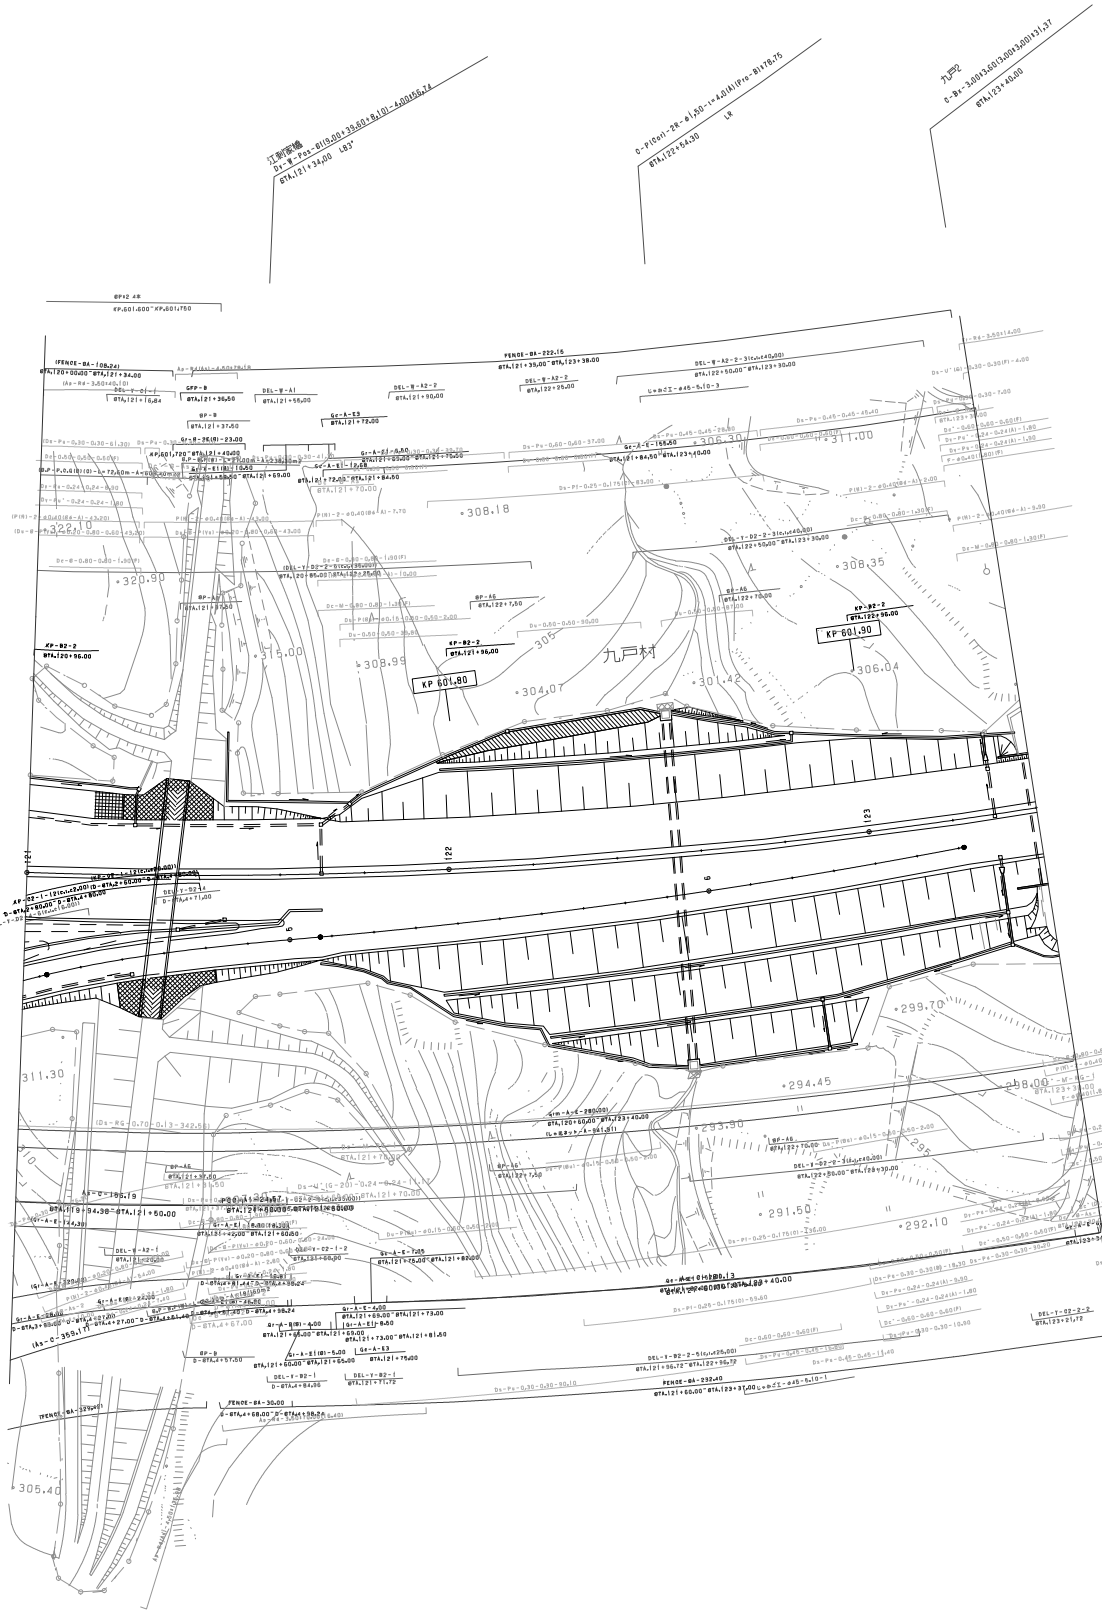

東北横断自動車道八戸線 八戸自動車道(一戸～九戸)			—
工種	管理用平面図		—
名称	九戸 インターチェンジ KP.601.194～KP.601.764 STA.115+90～STA.121+60	縮尺	1/500
	東日本高速道路(株) 東北支社		4/6

版	年月日	摘要
第1回	2005年2月	

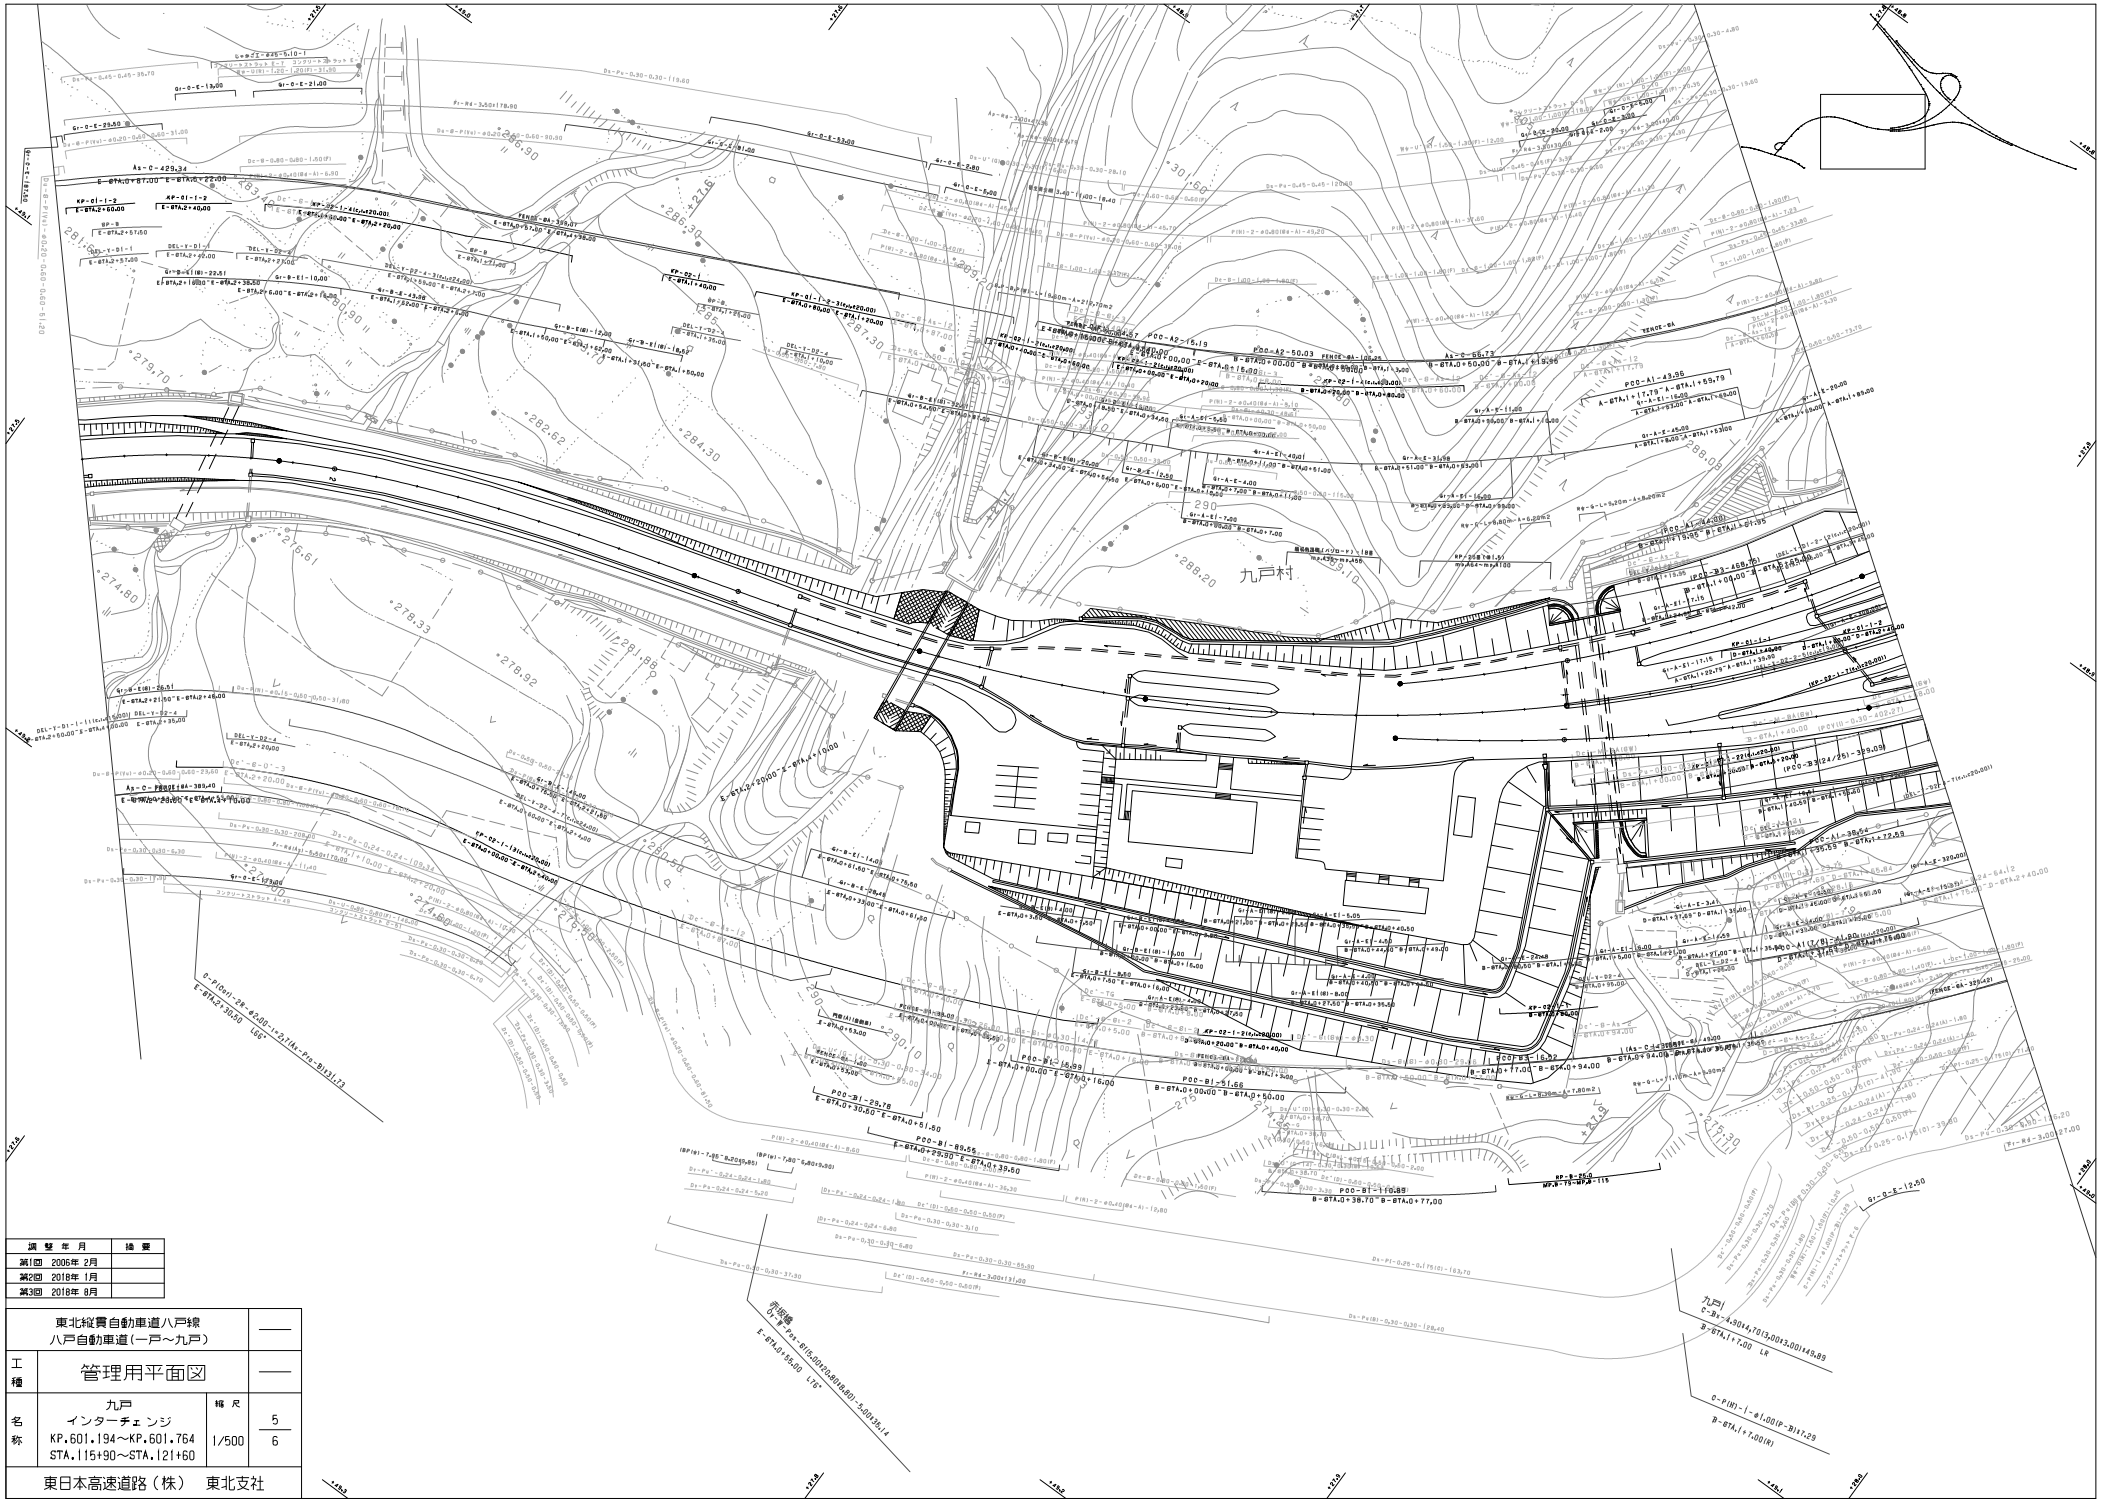

調整年月	摘要
第2回 2018年 1月	
第3回 2018年 8月	

東北縦貫自動車道八戸線 八戸自動車道（一戸～九戸）			——
工種	管理用平面図		——
名称	九戸 インターチェンジ KP.601.194～KP.601.764 STA.115+90～STA.121+60	縮尺 1/500	5 6
東日本高速道路（株） 東北支社			

調整年月	摘要
第1回 2005年 2月	

東北縦貫自動車道八戸線 八戸自動車道（一戸～九戸）			——
工種	管理用平面図		——
名称	九戸 インターチェンジ KP.601.194～KP.601.764 STA.115+90～STA.121+60	縮尺 1/500	6/6
東日本高速道路（株） 東北支社			

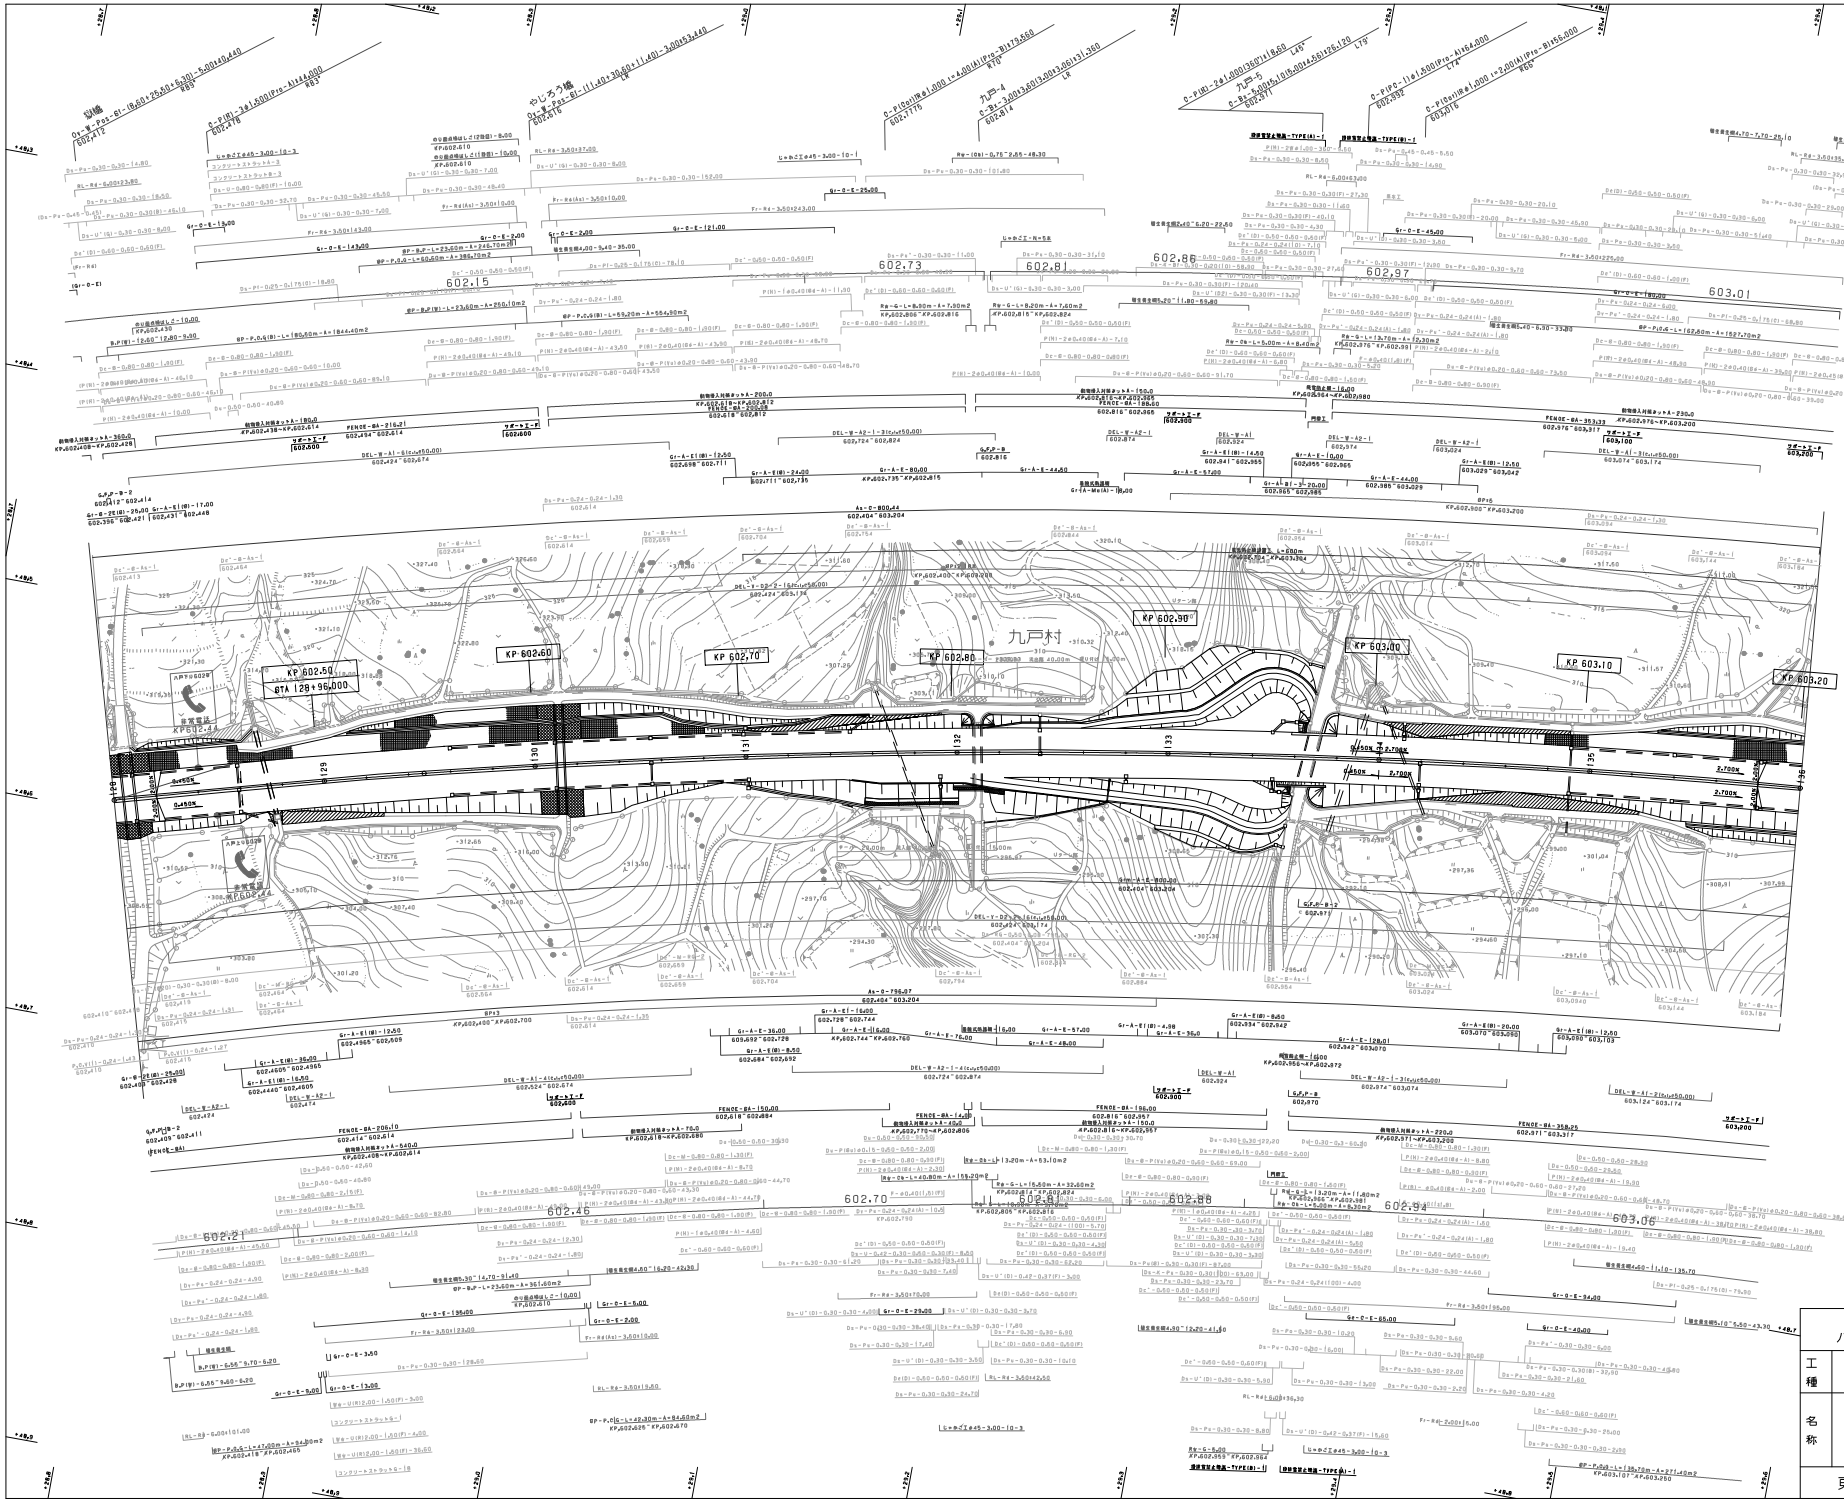

調整年月	摘要
第2回 2010年5月	
第3回 2012年4月	
第4回 2017年1月	
第5回 2018年1月	

東北縦貫自動車道八戸線 八戸自動車道（九戸～軽米）			——
工種	管理用平面図		——
名称	KP.602.404～KP.603.204 STA.128+00～STA.136+00	縮尺 1/1000	1 / 13

東日本高速道路（株）　東北支社

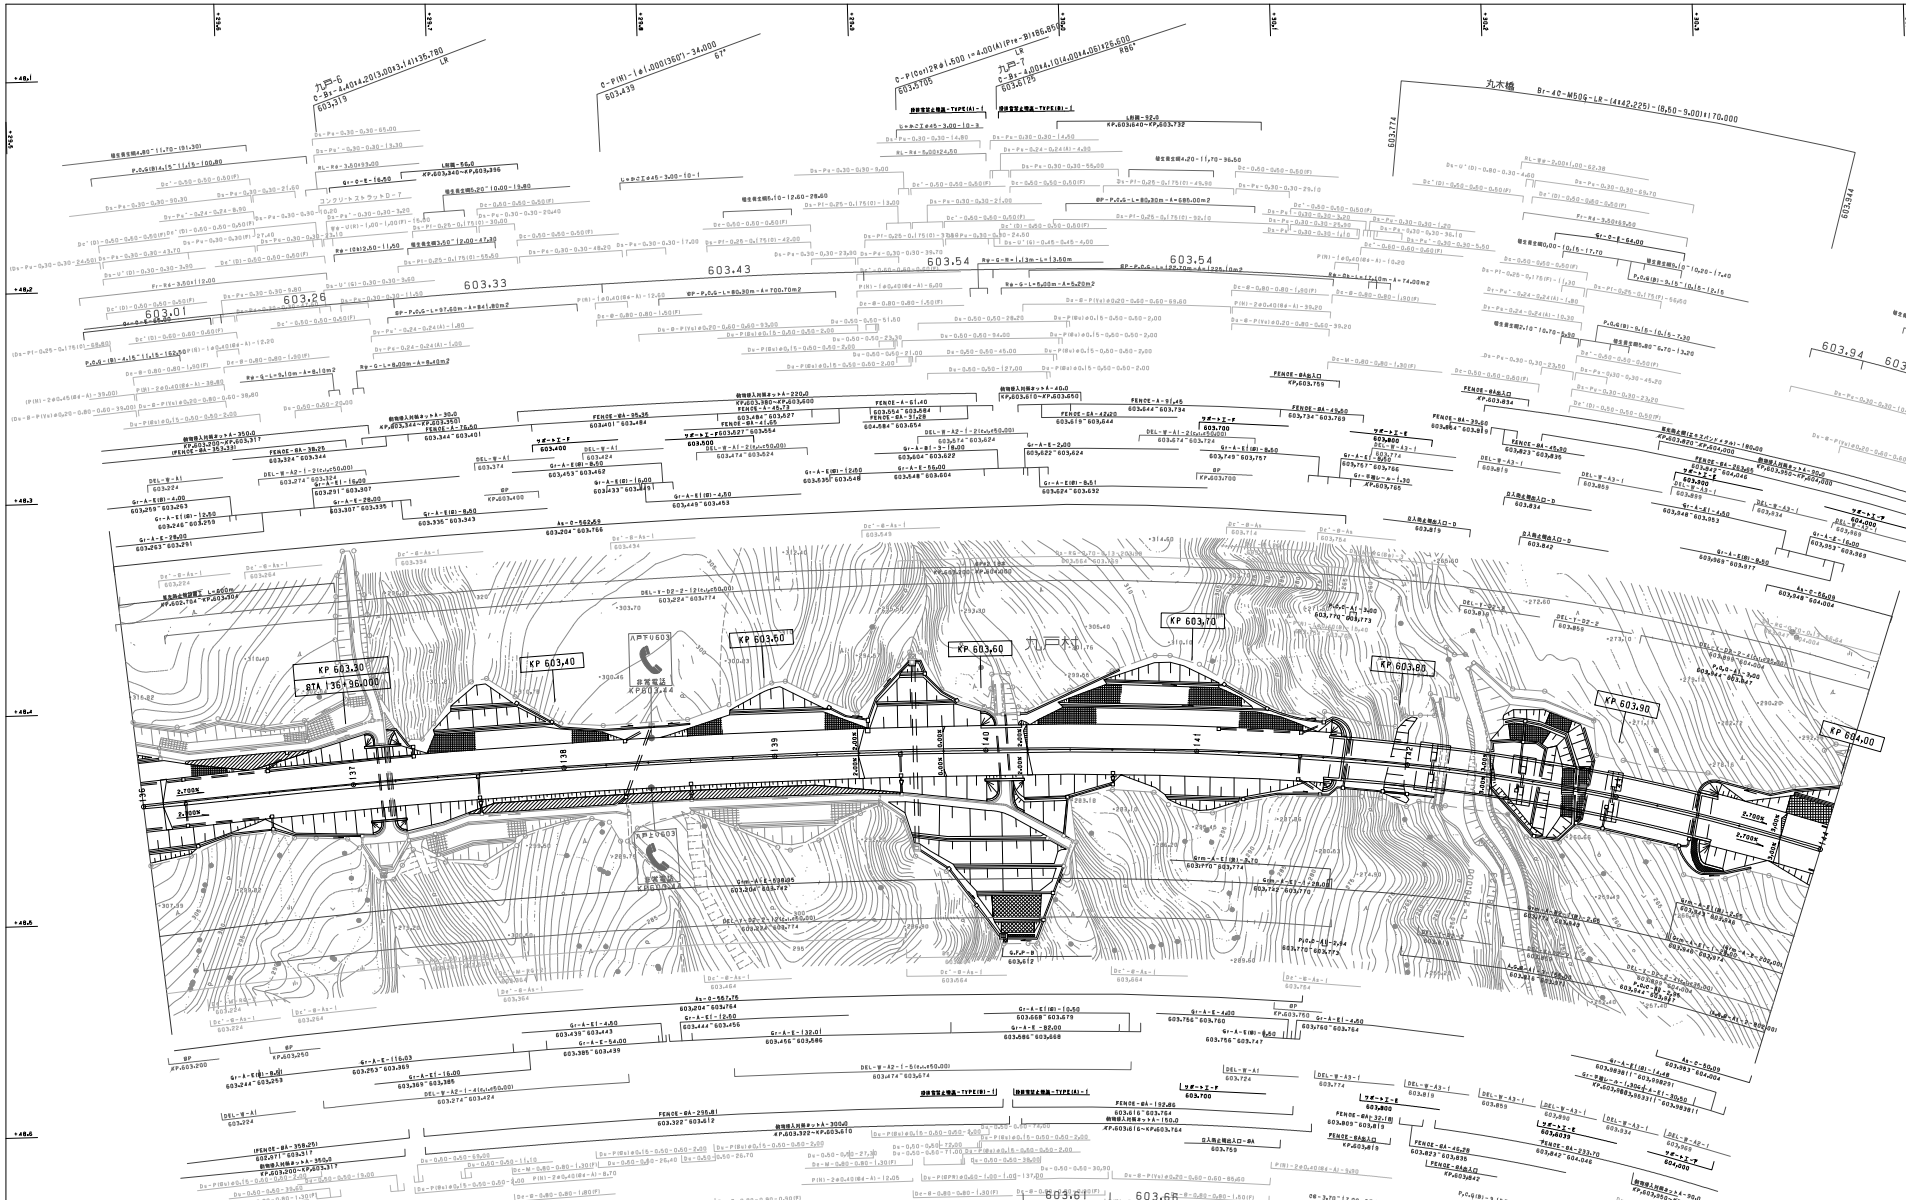

調整年月	摘要
第2回 2012年4月	
第3回 2016年1月	
第4回 2017年1月	
第5回 2018年1月	
第6回 2018年8月	

東北縦貫自動車道八戸線 八戸自動車道（九戸～軽米）			——
工種	管理用平面図		——
名称	KP.603.204～KP.604.004 STA.136+00～STA.144+00	縮尺 1/1000	2 13

東日本高速道路（株）　東北支社

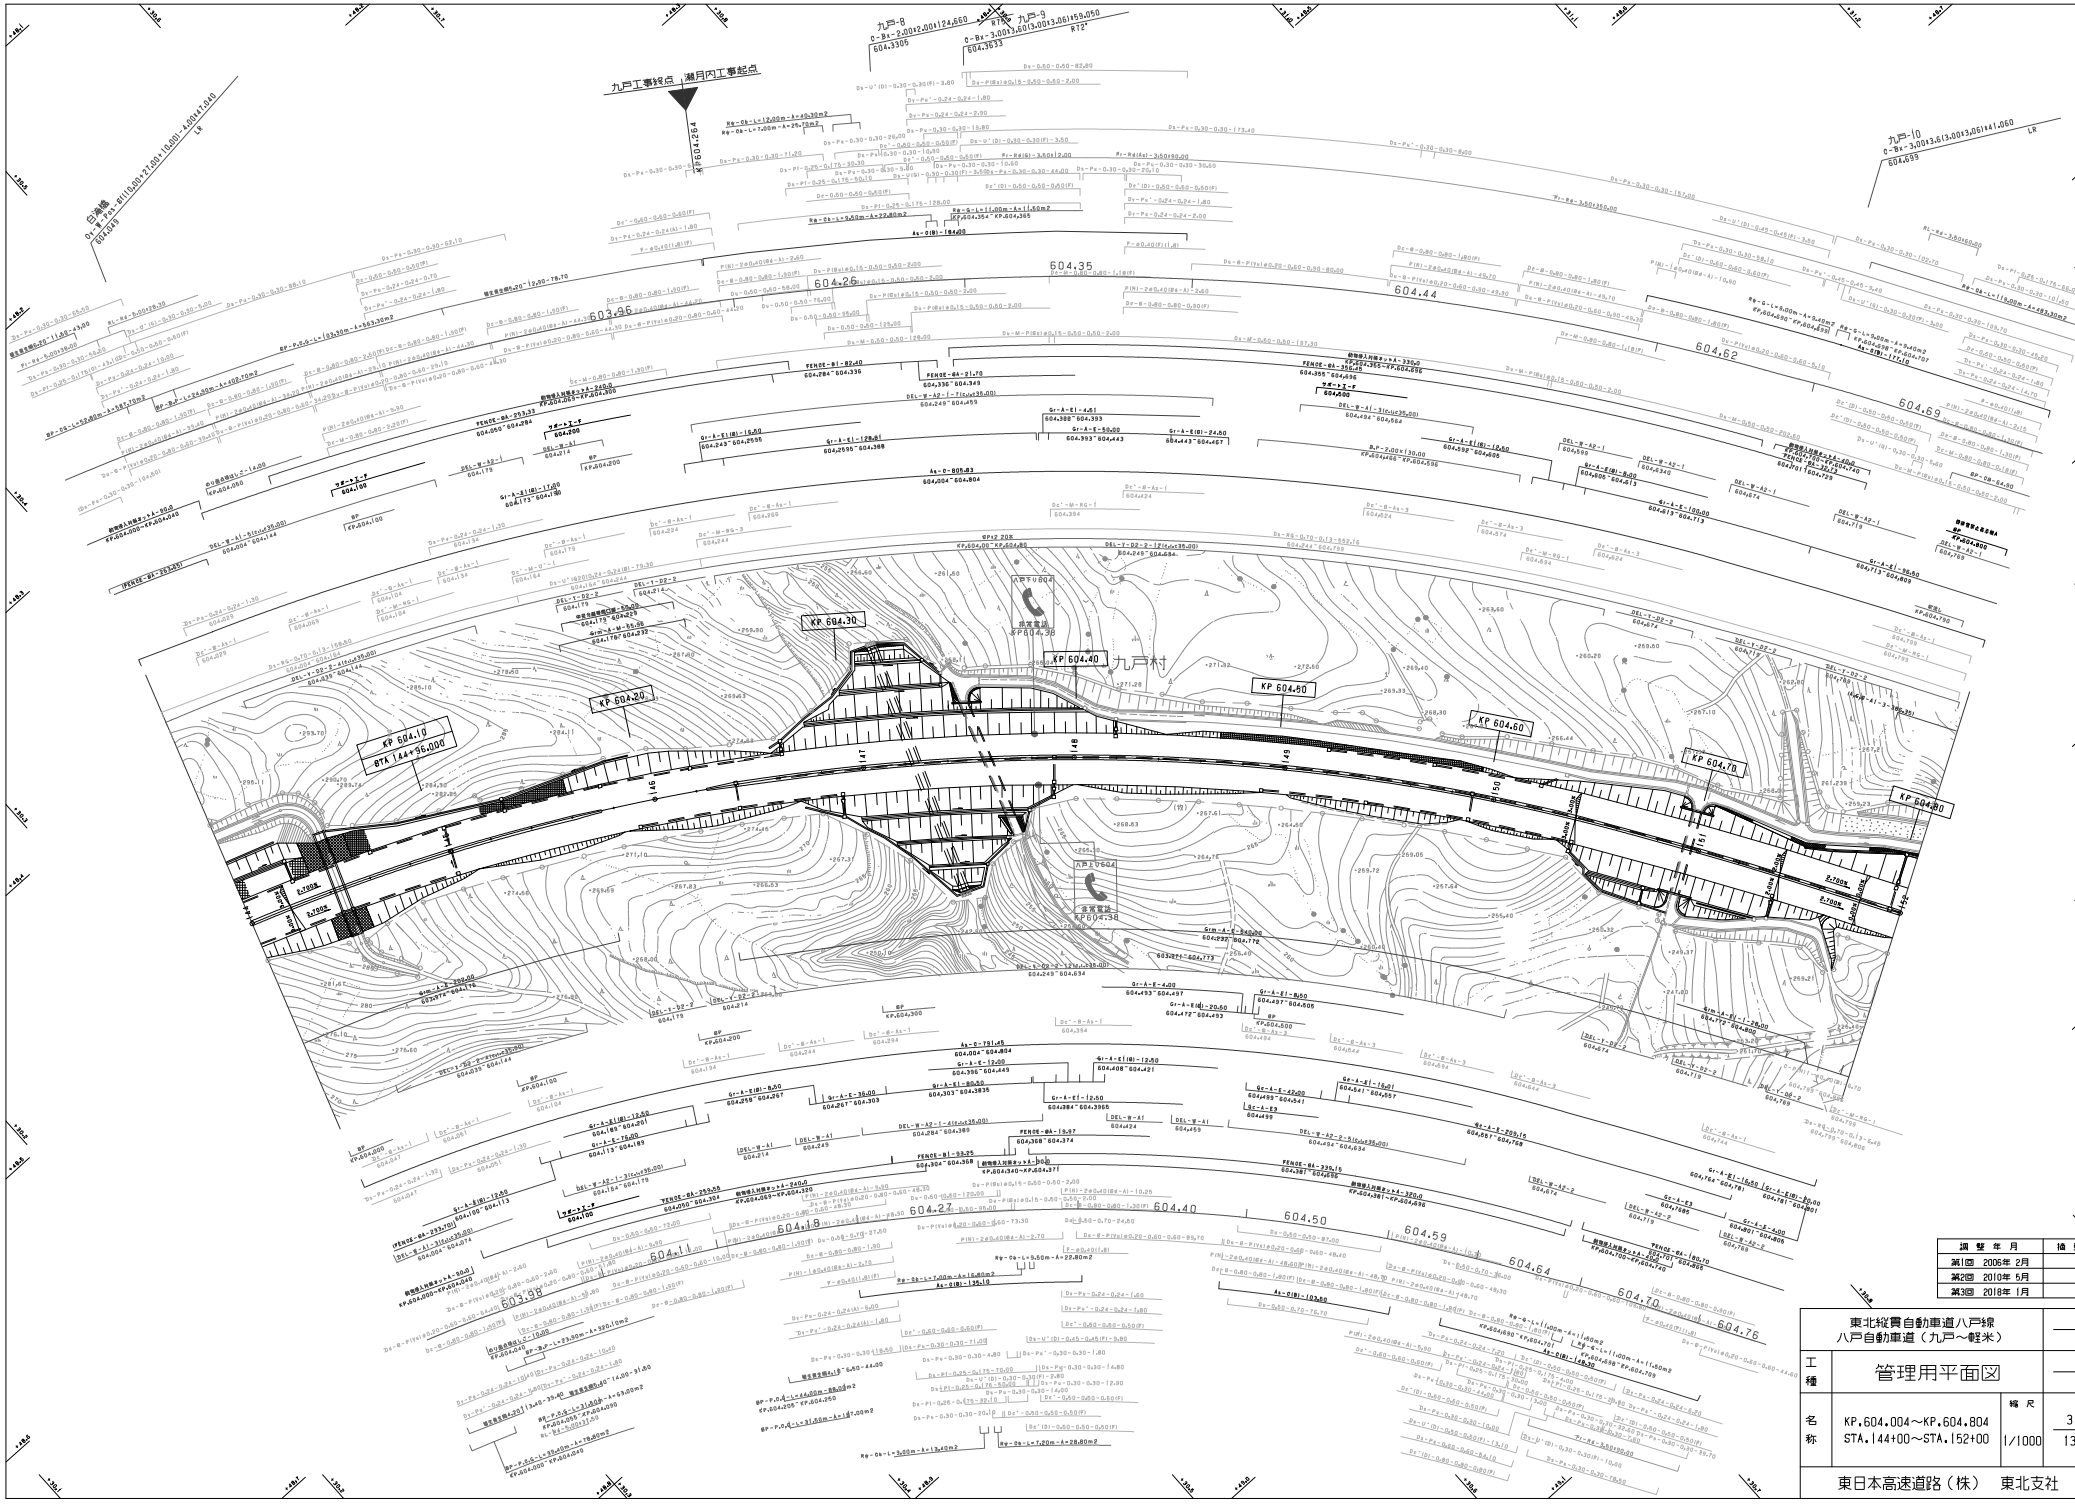

調整年月	摘要
第2回 2010年5月	
第3回 2018年1月	

東北縦貫自動車道八戸線 八戸自動車道（九戸～軽米）			——
工種	管理用平面図		——
名称	KP.604.004～KP.604.804 STA.144+00～STA.152+00	縮尺 1/1000	3 13

東日本高速道路（株）　東北支社

東北縦貫自動車道八戸線 八戸自動車道（九戸～軽米）		——
工種	管理用平面図	——
名称	KP.604.804～KP.605.604 STA.152+00～STA.160+00	縮尺 1/1000
		4 / 13
東日本高速道路（株）　東北支社		

調整年月	摘要
第2回 2010年5月	
第3回 2016年1月	
第4回 2018年1月	

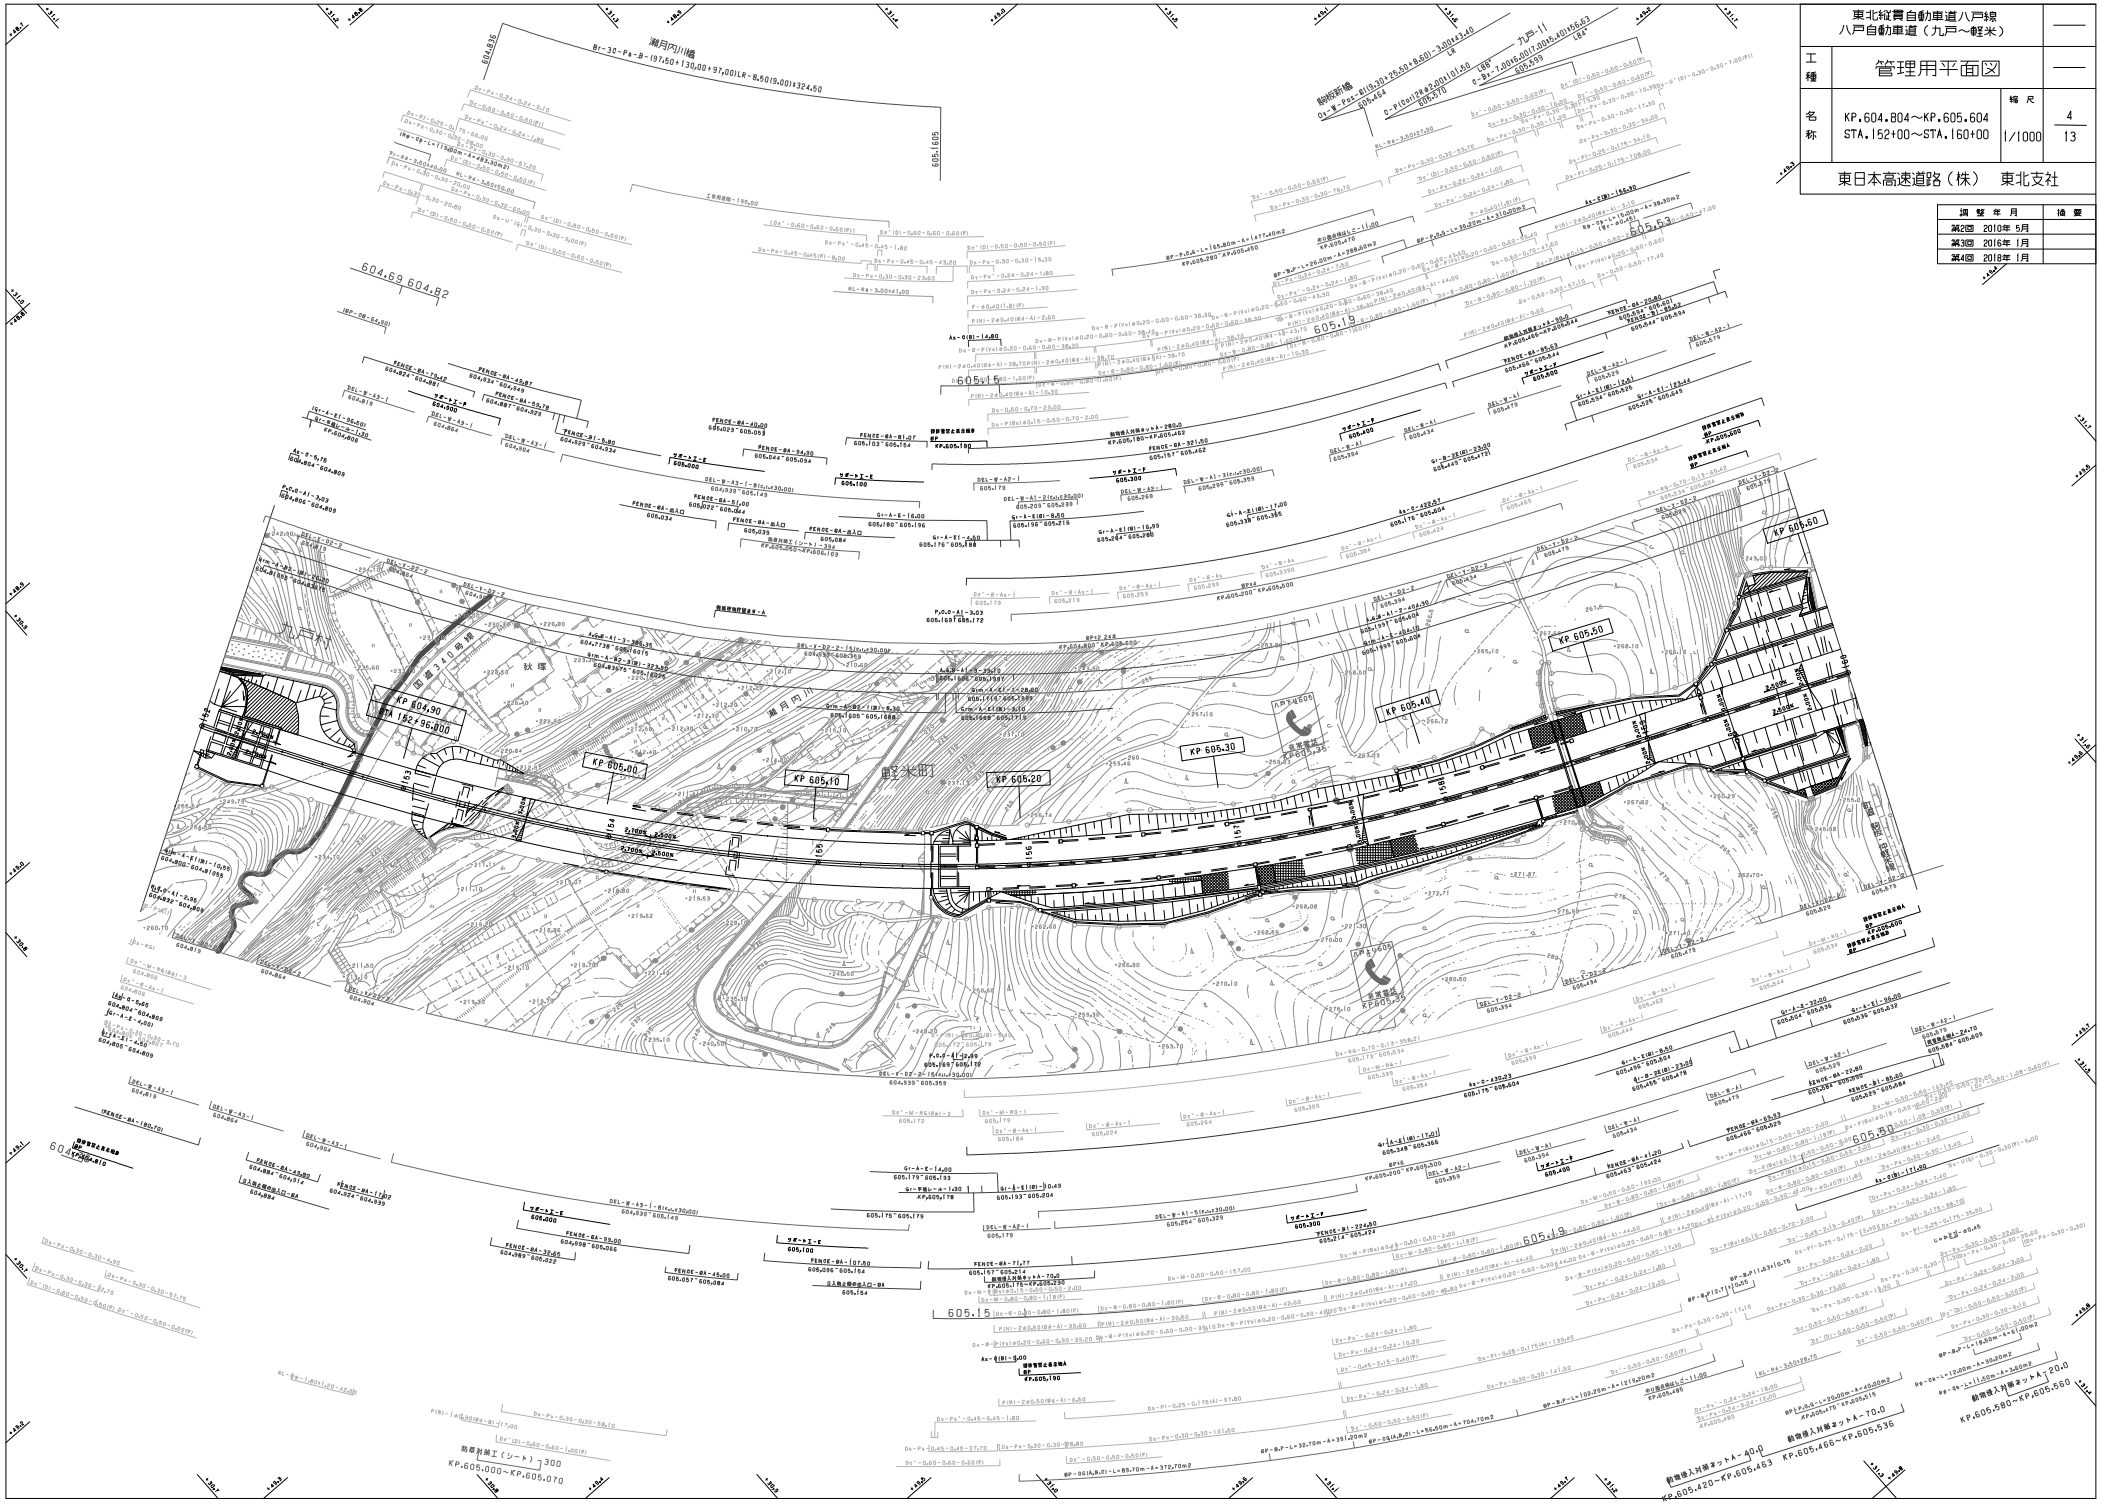

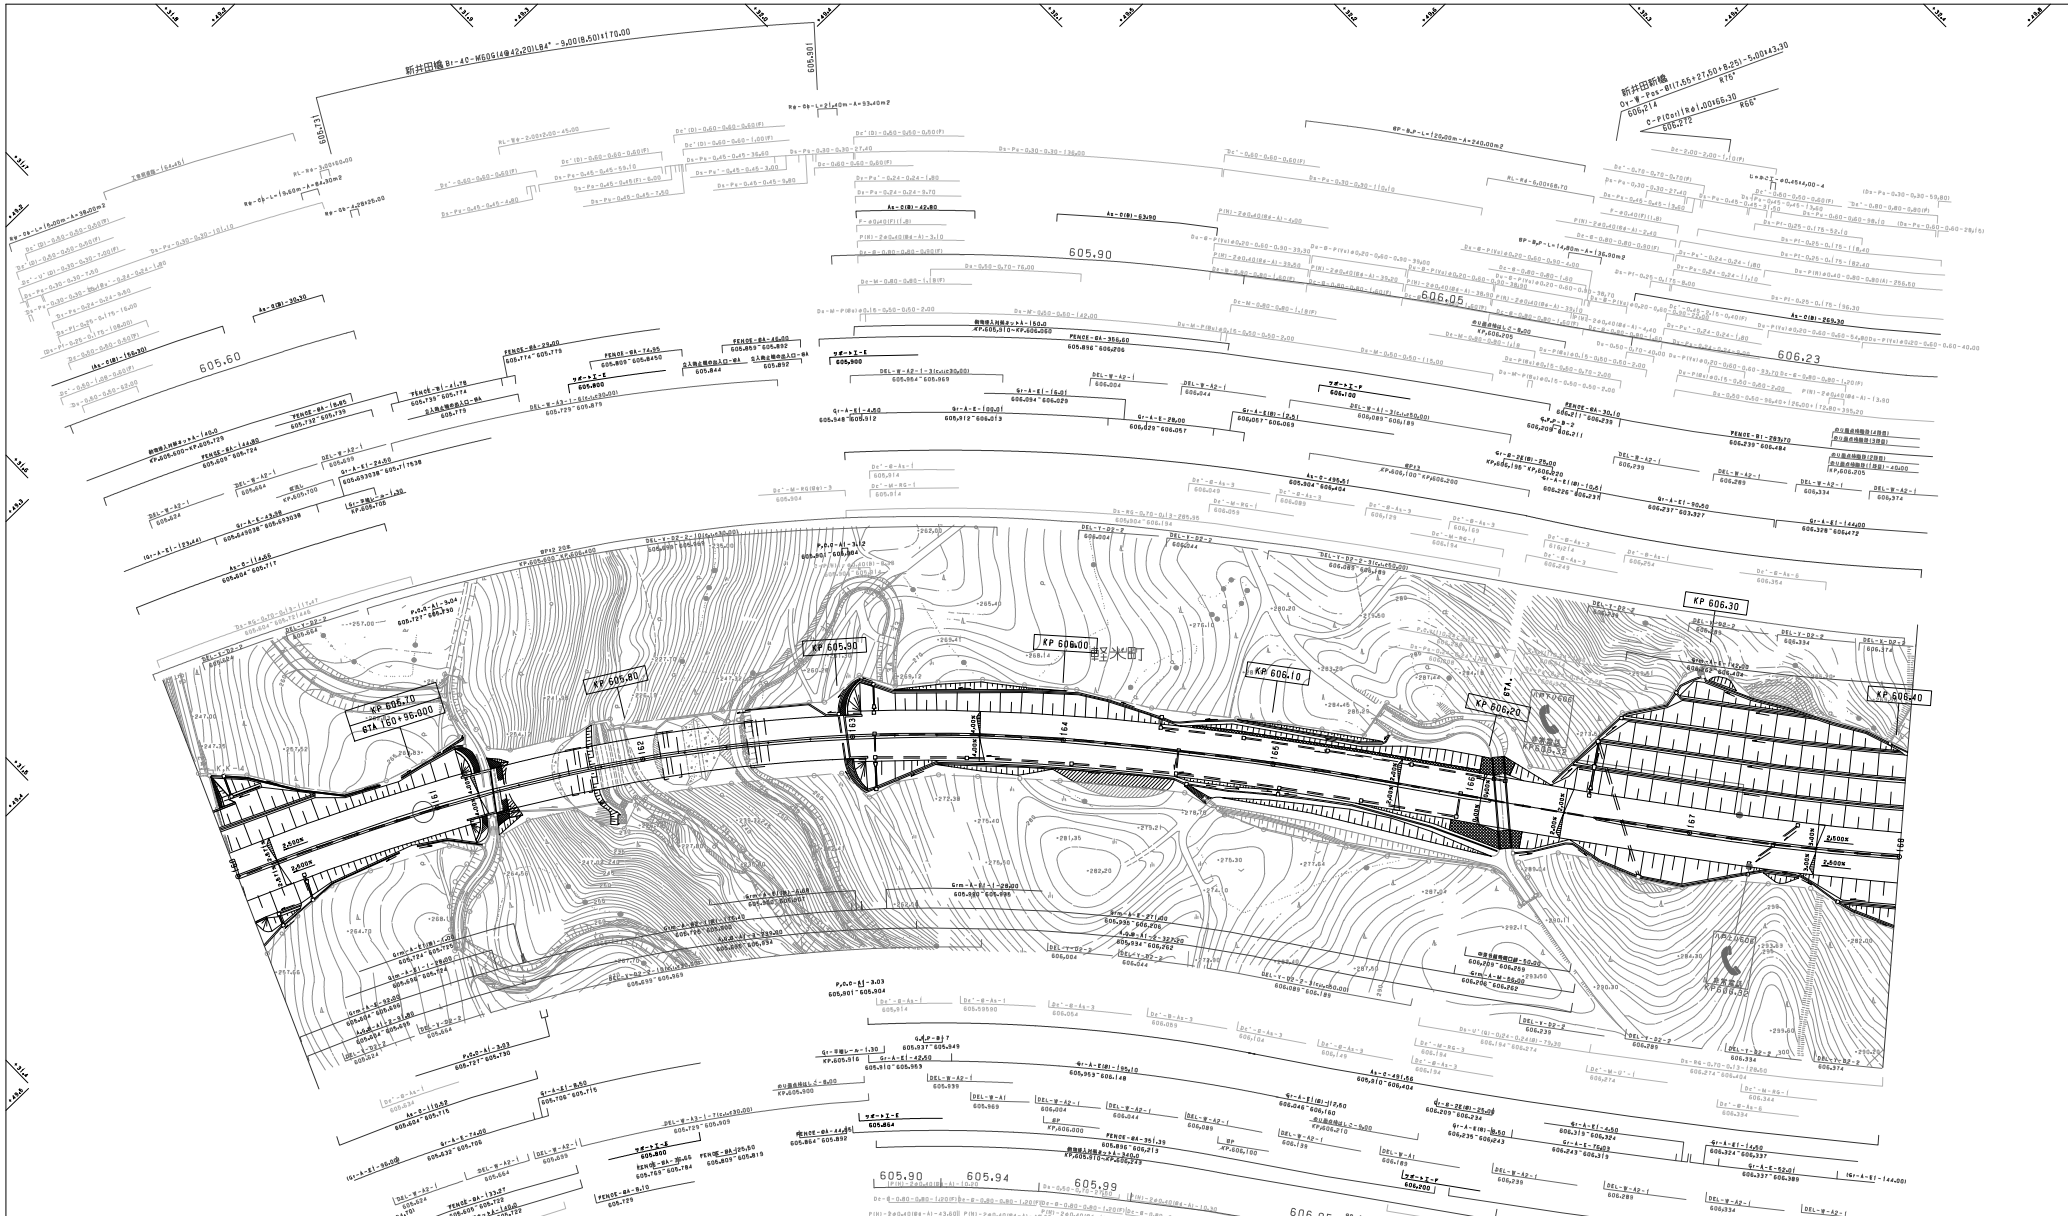

調整年月	摘要
第1回 2005年2月	
第2回 2016年1月	
第3回 2018年1月	

東北縦貫自動車道八戸線 八戸自動車道（九戸～軽米）			——
工種	管理用平面図		——
名称	KP.605.604～KP.606.404 STA.160+00～STA.168+00	縮尺 1/1000	5 / 13

東日本高速道路（株）　東北支社

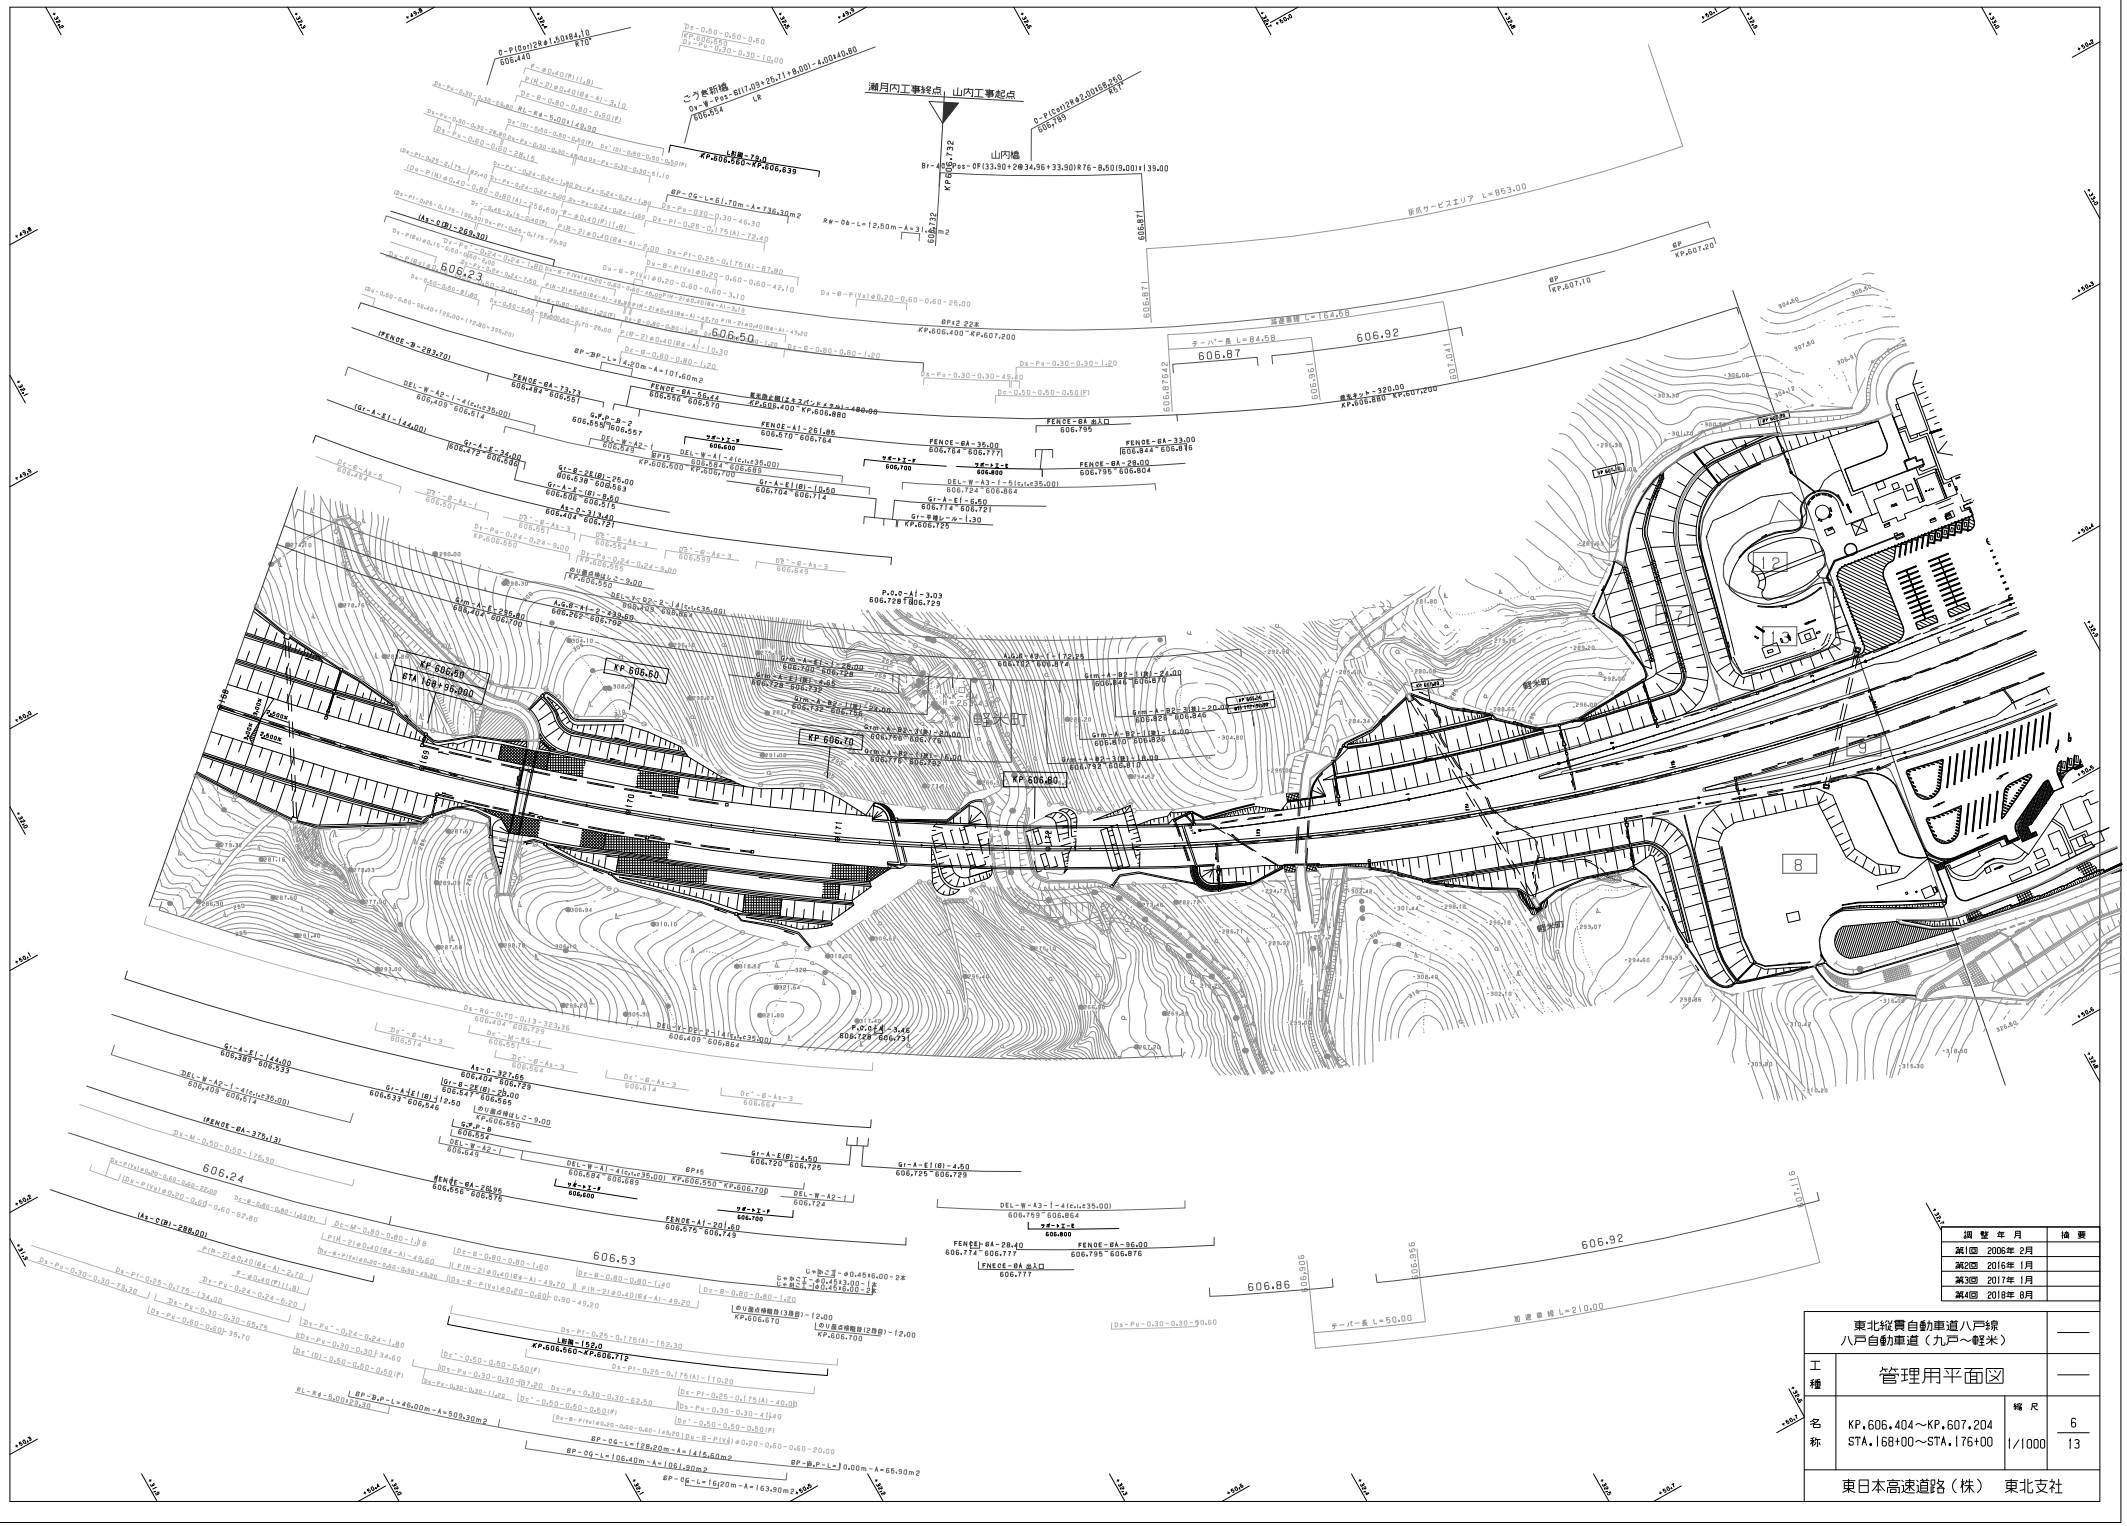

調整年月	摘要
第1回 2006年2月	
第2回 2016年1月	
第3回 2017年1月	
第4回 2018年8月	

東北縦貫自動車道八戸線 八戸自動車道（九戸～軽米）			——
工種	管理用平面図		——
名称	KP.606.404～KP.607.204 STA.168+00～STA.176+00	縮尺 1/1000	6 13
東日本高速道路（株）　東北支社			

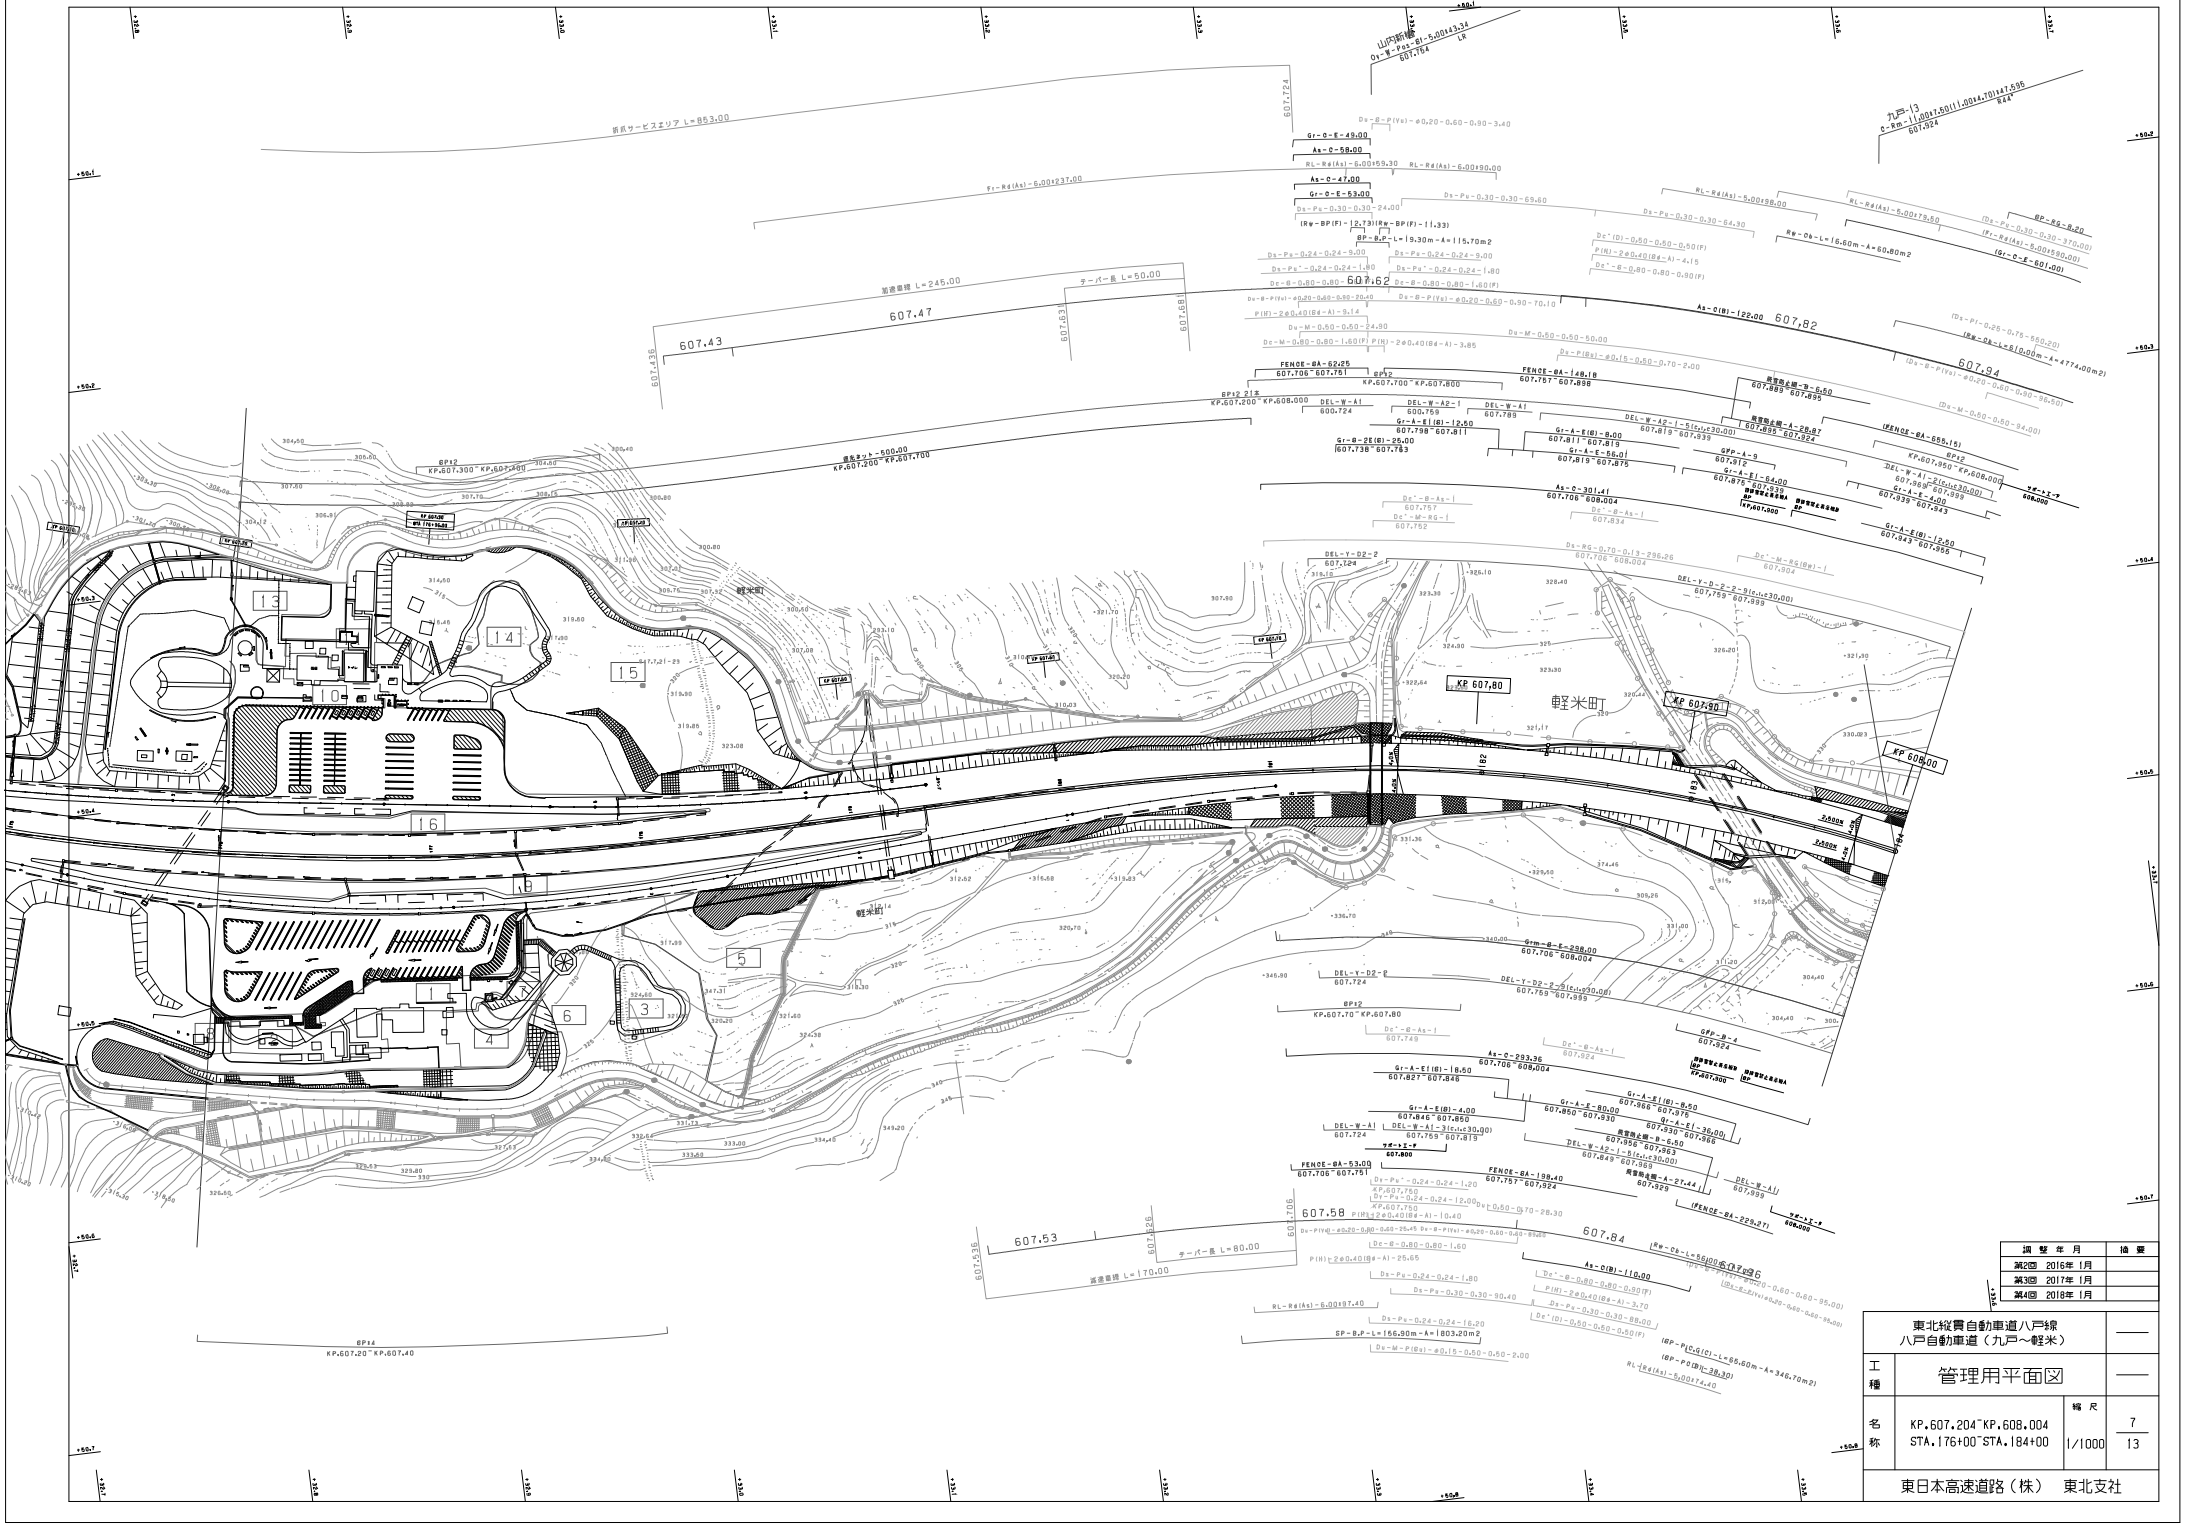

調整年月	摘要
第2回 2016年1月	
第3回 2017年1月	
第4回 2018年1月	

東北縦貫自動車道八戸線 八戸自動車道（九戸～軽米）			——
工種	管理用平面図		——
名称	KP.607.204~KP.608.004 STA.176+00~STA.184+00	縮尺 1/1000	7 13

東日本高速道路（株）　東北支社

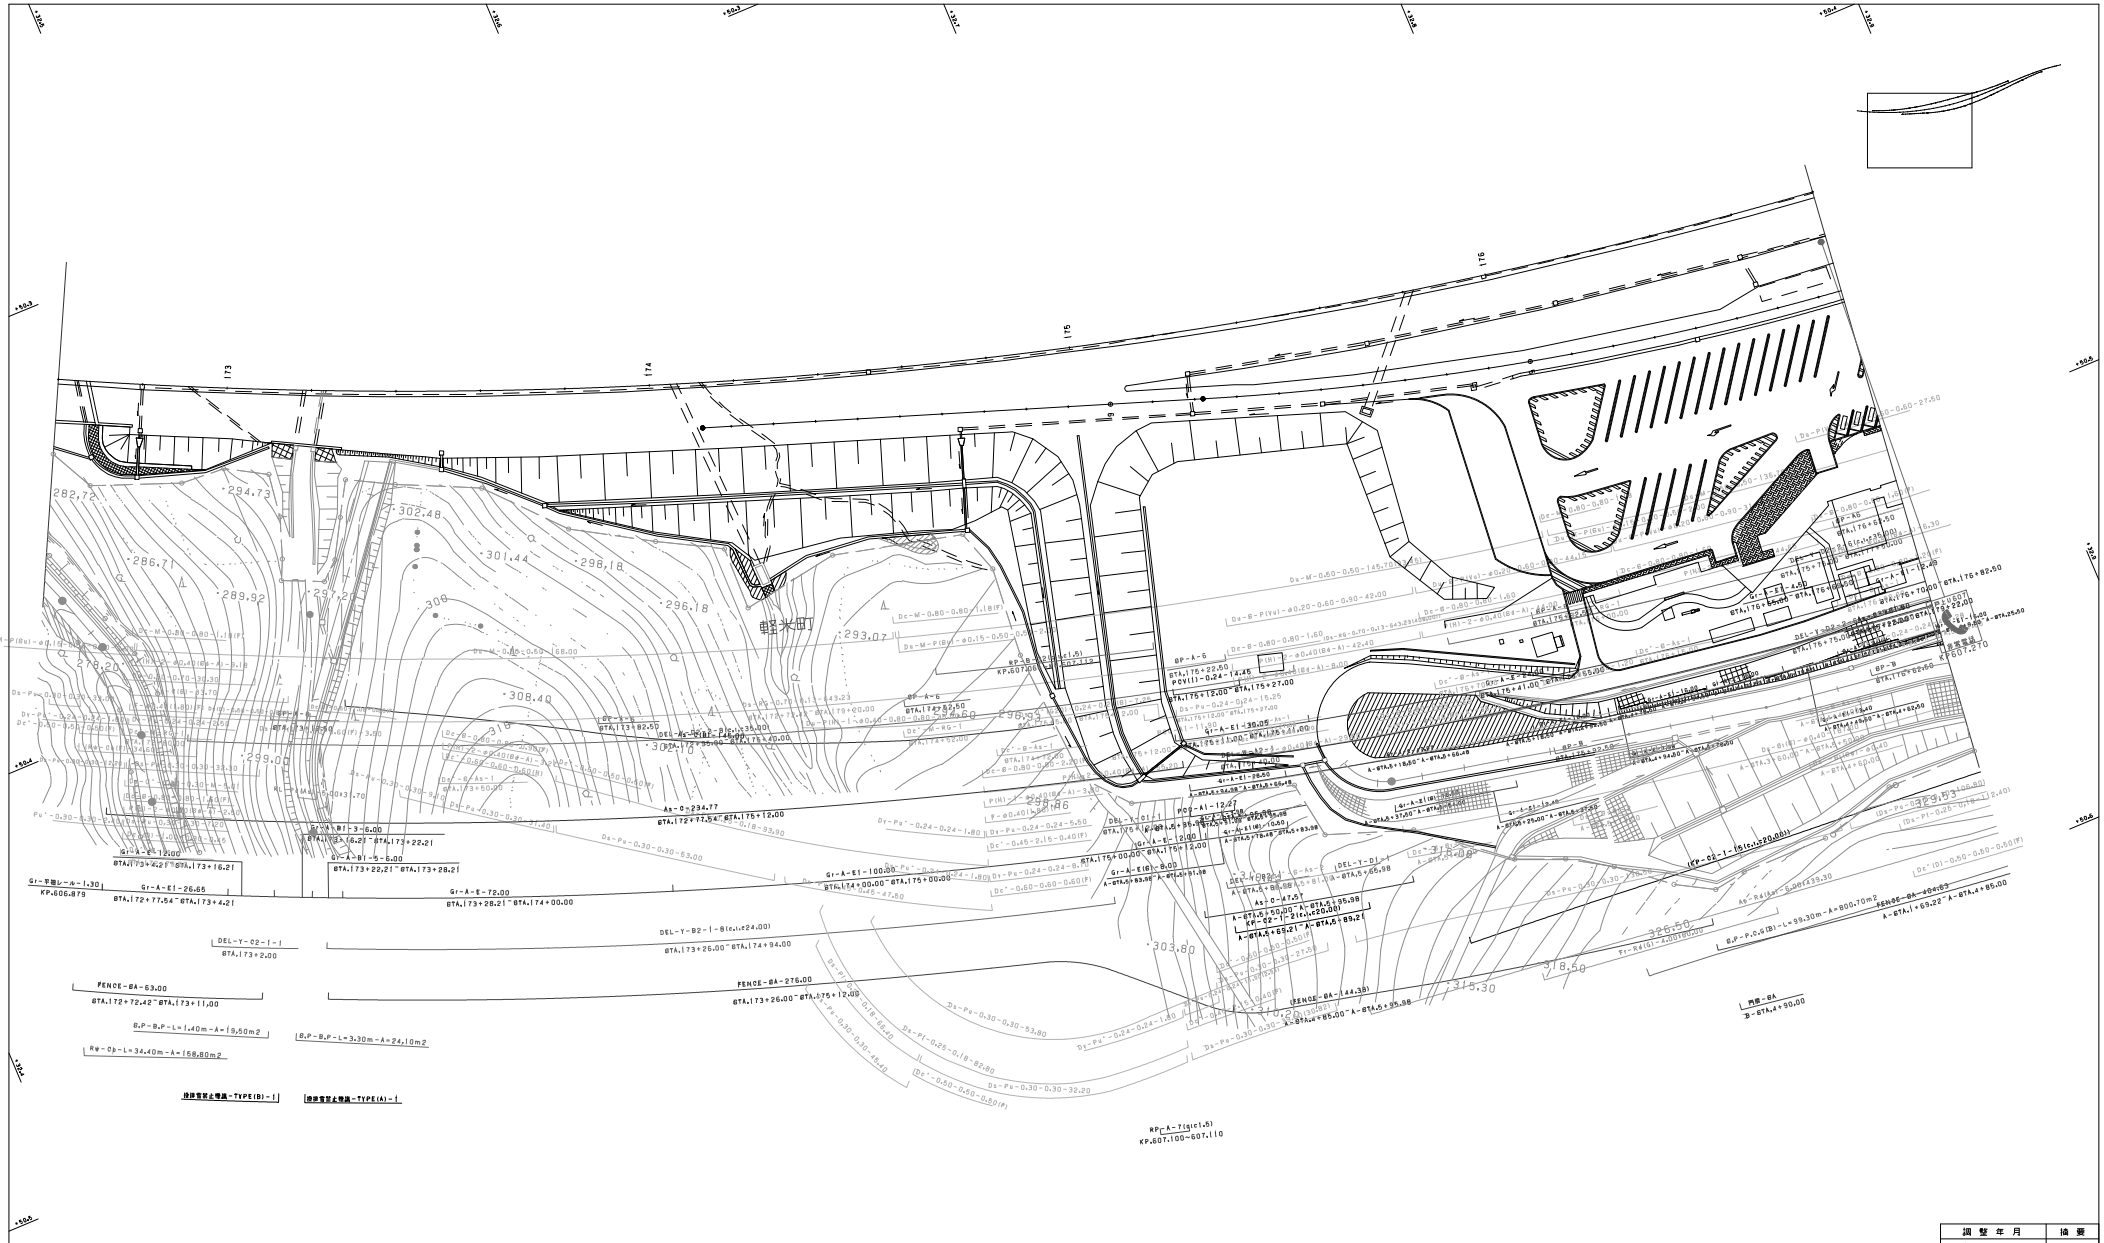

調整年月	摘要
第1回 2006年2月	
第2回 2012年4月	
第3回 2016年1月	
第4回 2017年1月	

東北縦貫自動車道八戸線 八戸自動車道（九戸～軽米）			——
工種	管理用平面図		——
名称	折爪サービスエリア KP.607.041～KP.607.536 STA.174+37～STA.179+32	縮尺 1/500	1/4
東日本高速道路（株）　東北支社			

東北縦貫自動車道八戸線 八戸自動車道（九戸～軽米）		——
工種	管理用平面図	——
名称	折爪サービスエリア KP.607.041～KP.607.536 STA.174+37～STA.179+32	縮尺 1/500
		2/4
東日本高速道路（株）　東北支社		

調整年月	概要
第1回 2006年 2月	
第2回 2017年 1月	
第3回 2018年 8月	

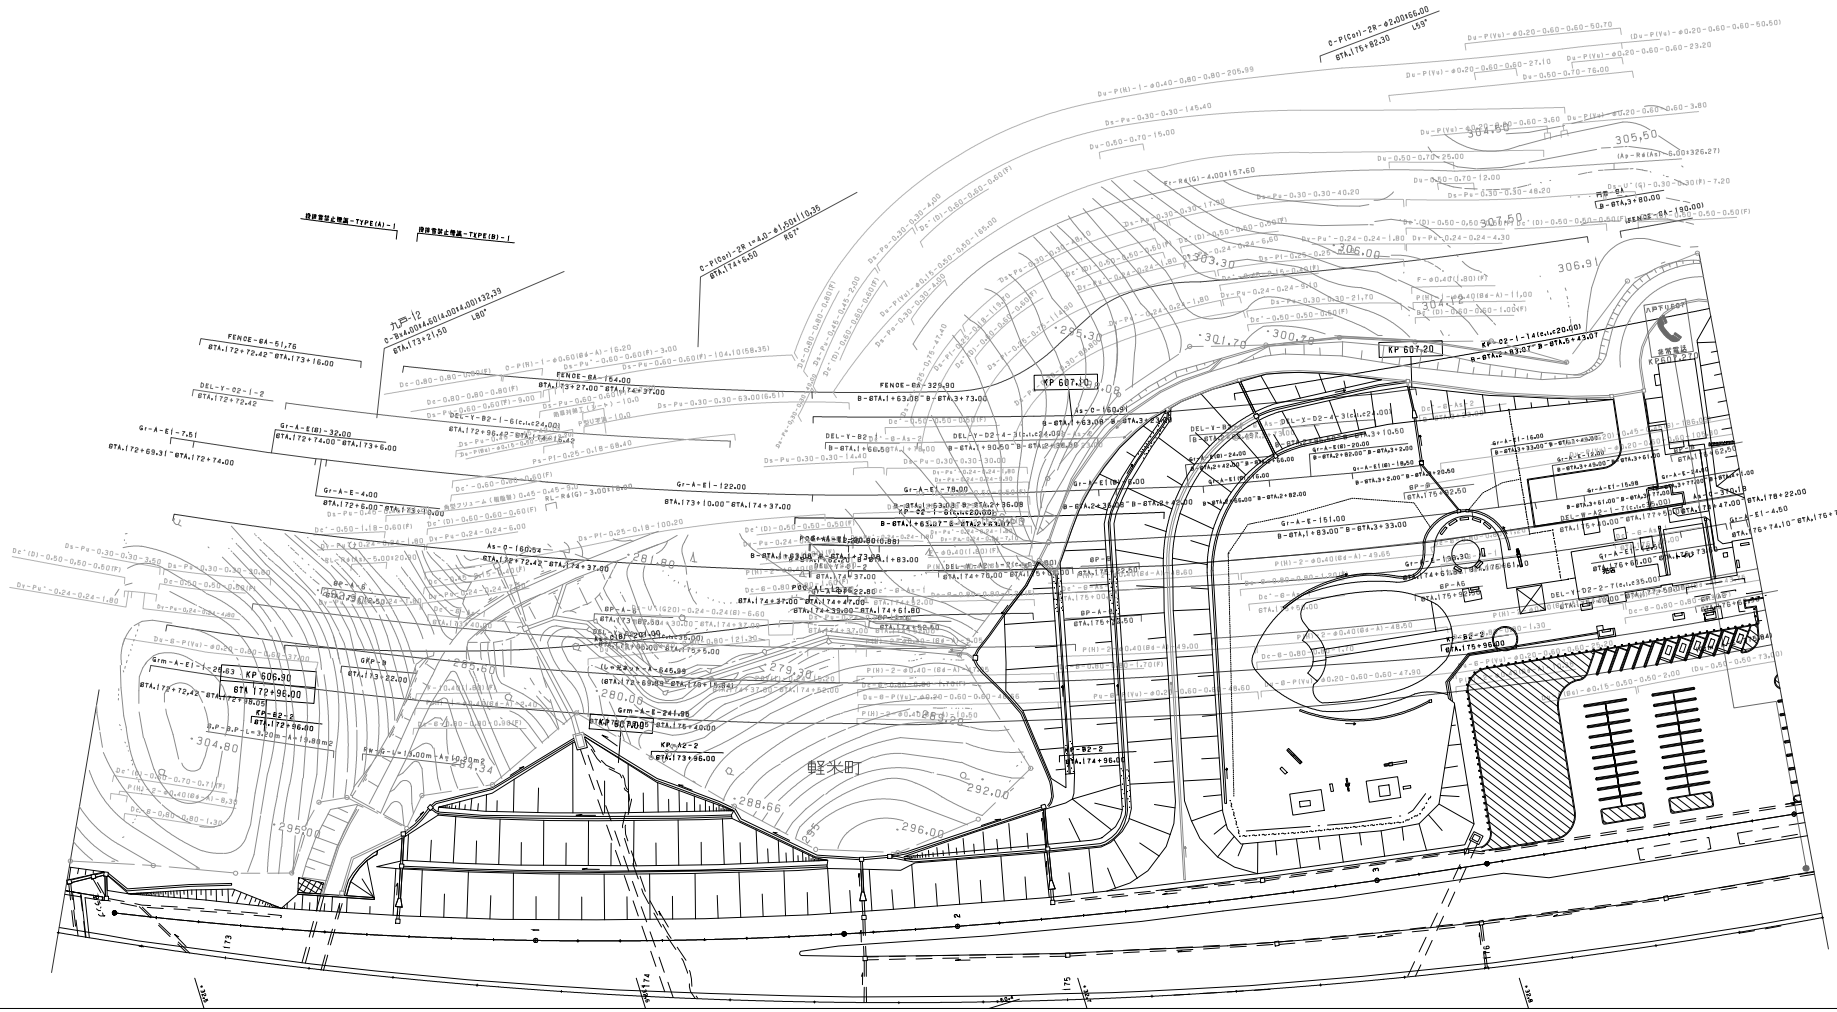

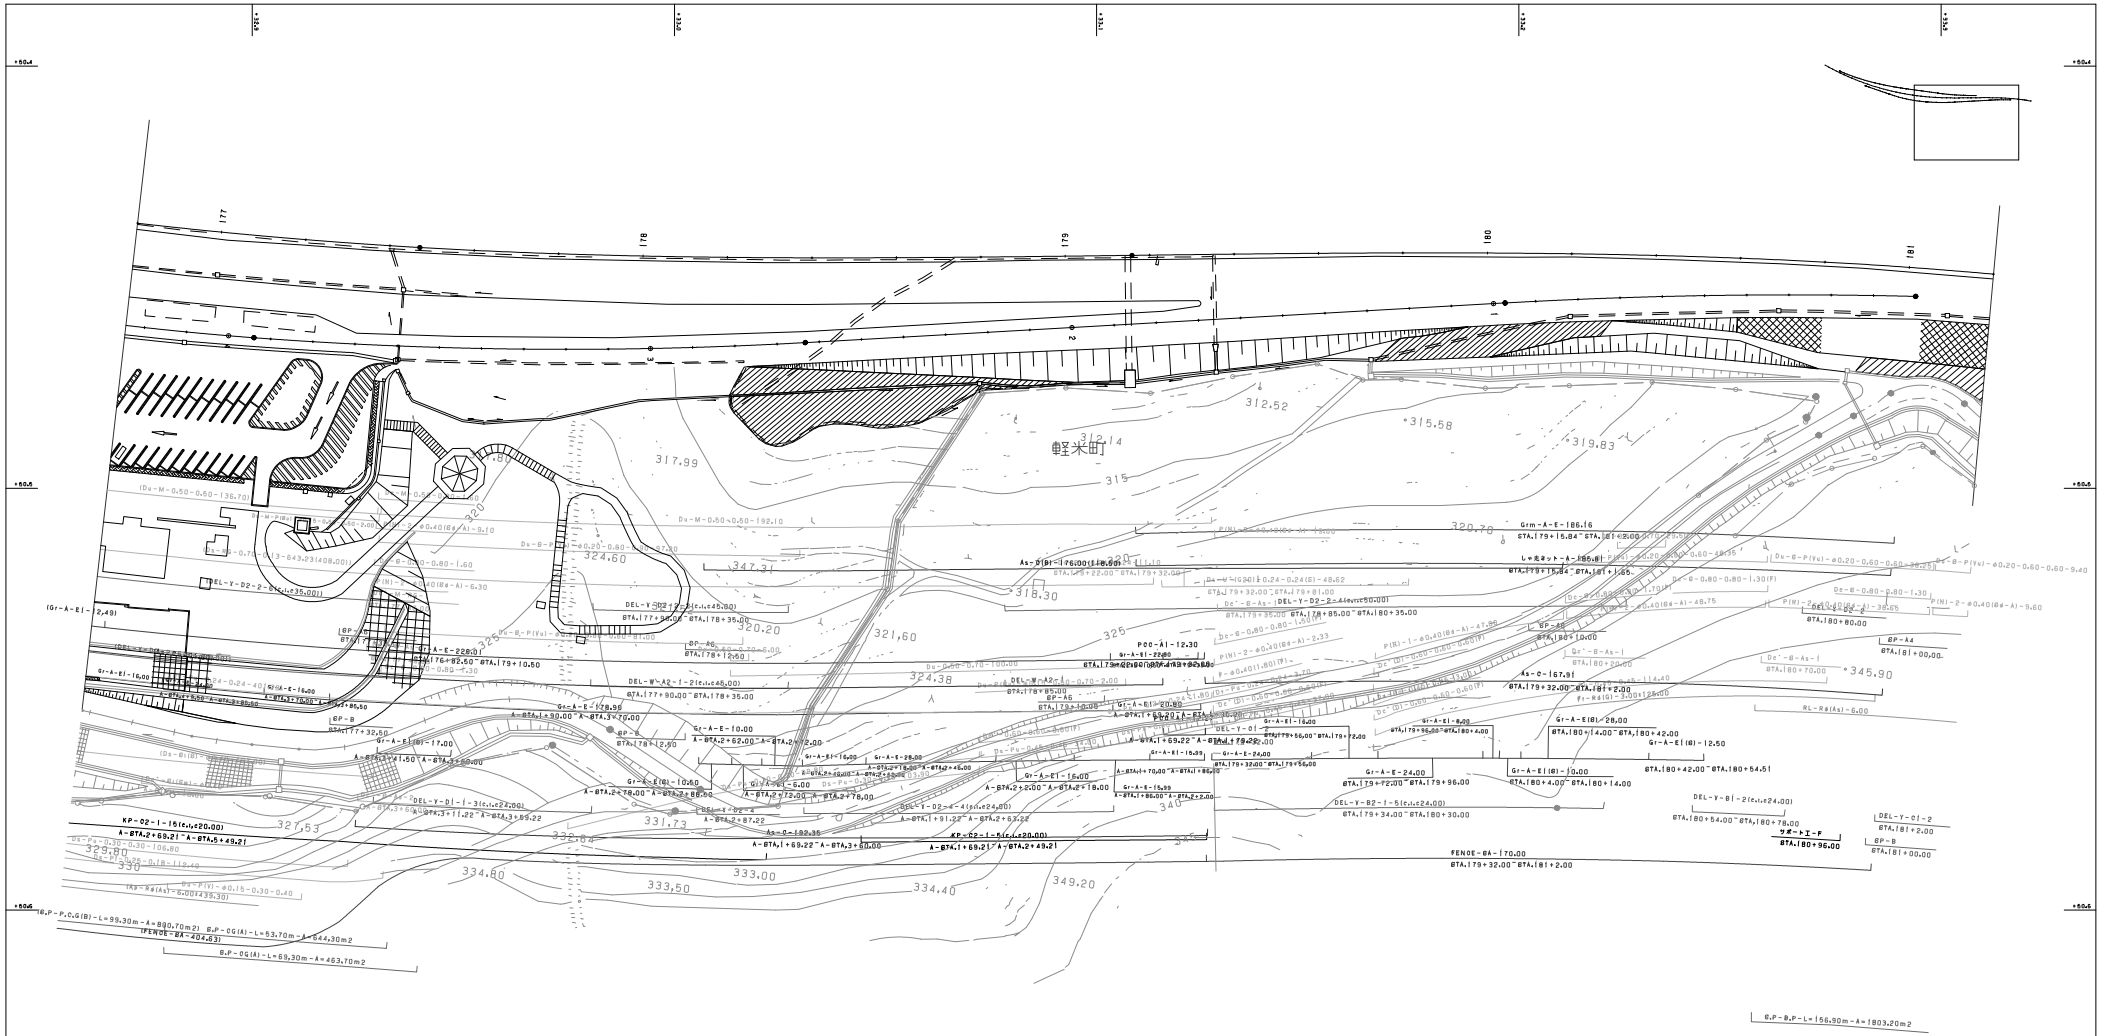

調整年月	摘要
第1回 2005年2月	

	東北縦貫自動車道八戸線 八戸自動車道（九戸～軽米）		——
工種	管理用平面図		——
名称	折爪サービスエリア KP.607.041～KP.607.536 STA.174+37～STA.179+32	縮尺 1/500	3/4
	東日本高速道路（株）　東北支社		

東北縦貫自動車道八戸線 八戸自動車道（九戸～軽米）		
工種	管理用平面図	
名称	折爪サービスエリア KP.607.041～KP.607.536 STA.174+37～STA.179+32	縮尺 1/500
		4/4
東日本高速道路（株）　東北支社		

調整年月	摘要
第1回 2005年 2月	
第2回 2012年 4月	
第3回 2017年 1月	

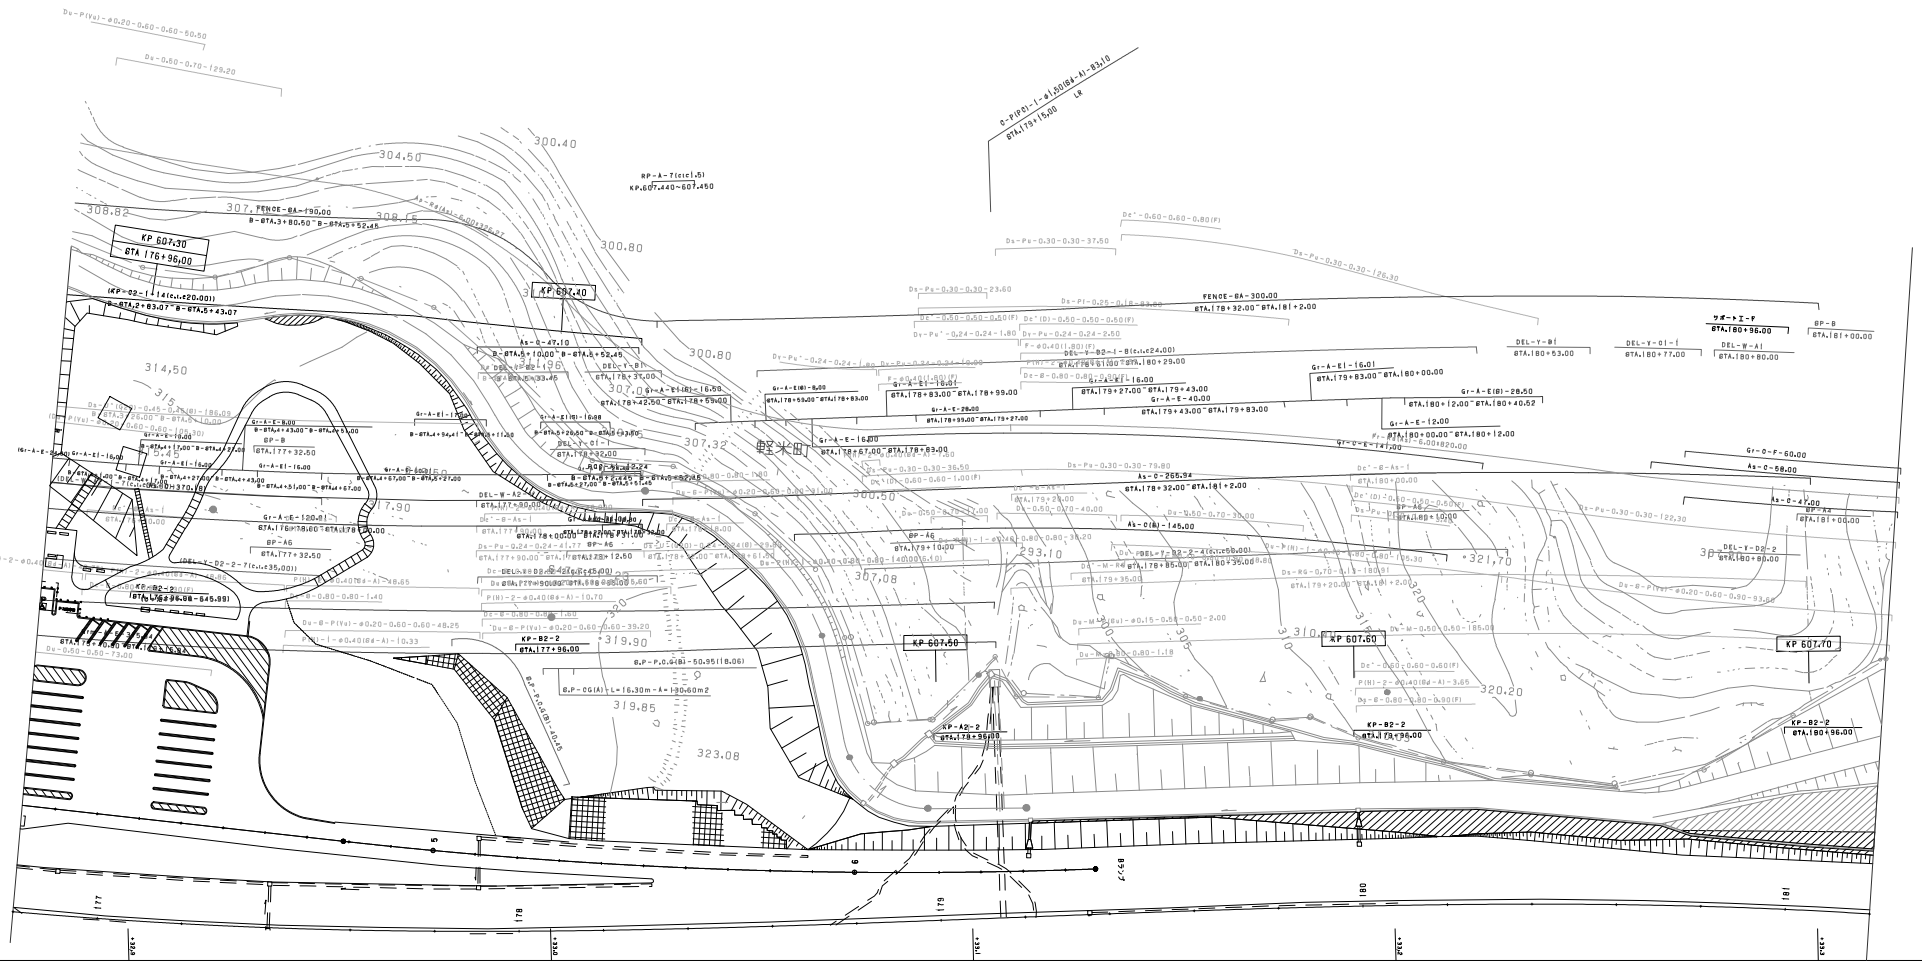
KP 607.30
STA 176+96.00
KP 607.40
KP 607.50
KP 607.60
KP 607.70
KP-B2-2
STA.180+96.00
KP-A2-2
STA.178+96.00
KP-B2-2
STA.177+96.00
KP-B2-2
STA.178+96.00-645.99
FENCE-BA-300.00
BP-A-7(c.c1.5)
KP.607.440～607.450
C-P(P)-1-φ1.50(B4-A)-83.10
STA.179+15.00
L4
Gr-A-E(B)-28.50
STA.180+12.00～STA.180+40.52
Gr-A-E-12.00
STA.180+00.00～STA.180+12.00
Gr-A-E(B)-16.00
STA.179+27.00～STA.179+43.00
Gr-A-E-40.00
STA.179+43.00～STA.179+83.00
Gr-A-E1-16.01
STA.179+83.00～STA.180+00.00
Gr-A-E1-19.01
STA.178+83.00～STA.178+99.00
Gr-A-E-29.00
STA.178+99.00～STA.179+27.00
Gr-A-E-16.00
STA.178+67.00～STA.178+83.00
Gr-A-E(B)-8.00
STA.178+53.00～STA.178+83.00
Gr-A-E1(B)-16.00
STA.178+42.50～STA.178+59.00
Gr-A-E1-16.00
STA.178+32.00～STA.178+42.50
Gr-A-E-8.00
STA.177+32.50～STA.177+43.00
Gr-A-E-19.00
Gr-A-E1-16.00
Gr-A-E-120.01
STA.176+38.60～STA.176+96.00
Gr-A-E-12.01
STA.177+32.50～STA.177+43.00
Gr-A-E-28.00
Gr-A-E-47.00
Gr-O-E-147.00
Gr-O-F-60.00
As-O-58.00
As-O-47.00
As-O-265.94
STA.178+32.00～STA.181+2.00
As-O(B)-145.00
As-O-47.00
STA.181+00.00
DEL-Y-B1
STA.180+53.00
DEL-Y-D1-1
STA.180+77.00
DEL-W-A1
STA.180+80.00
DEL-Y-D2-2
STA.180+80.00
BP-B
STA.181+00.00
BP-A6
STA.179+10.00
BP-A5
STA.179+20.00～STA.179+35.00
BP-A4
STA.181+00.00
BP-B
STA.177+32.50
DEL-W-A2
STA.177+90.00～STA.178+00.00
DEL-Y-D2-2-7(c.c.r.35.00)
DEL-Y-B2-2(c.c.r.45.00)
DEL-Y-B2-2-4(c.c.r.50.00)
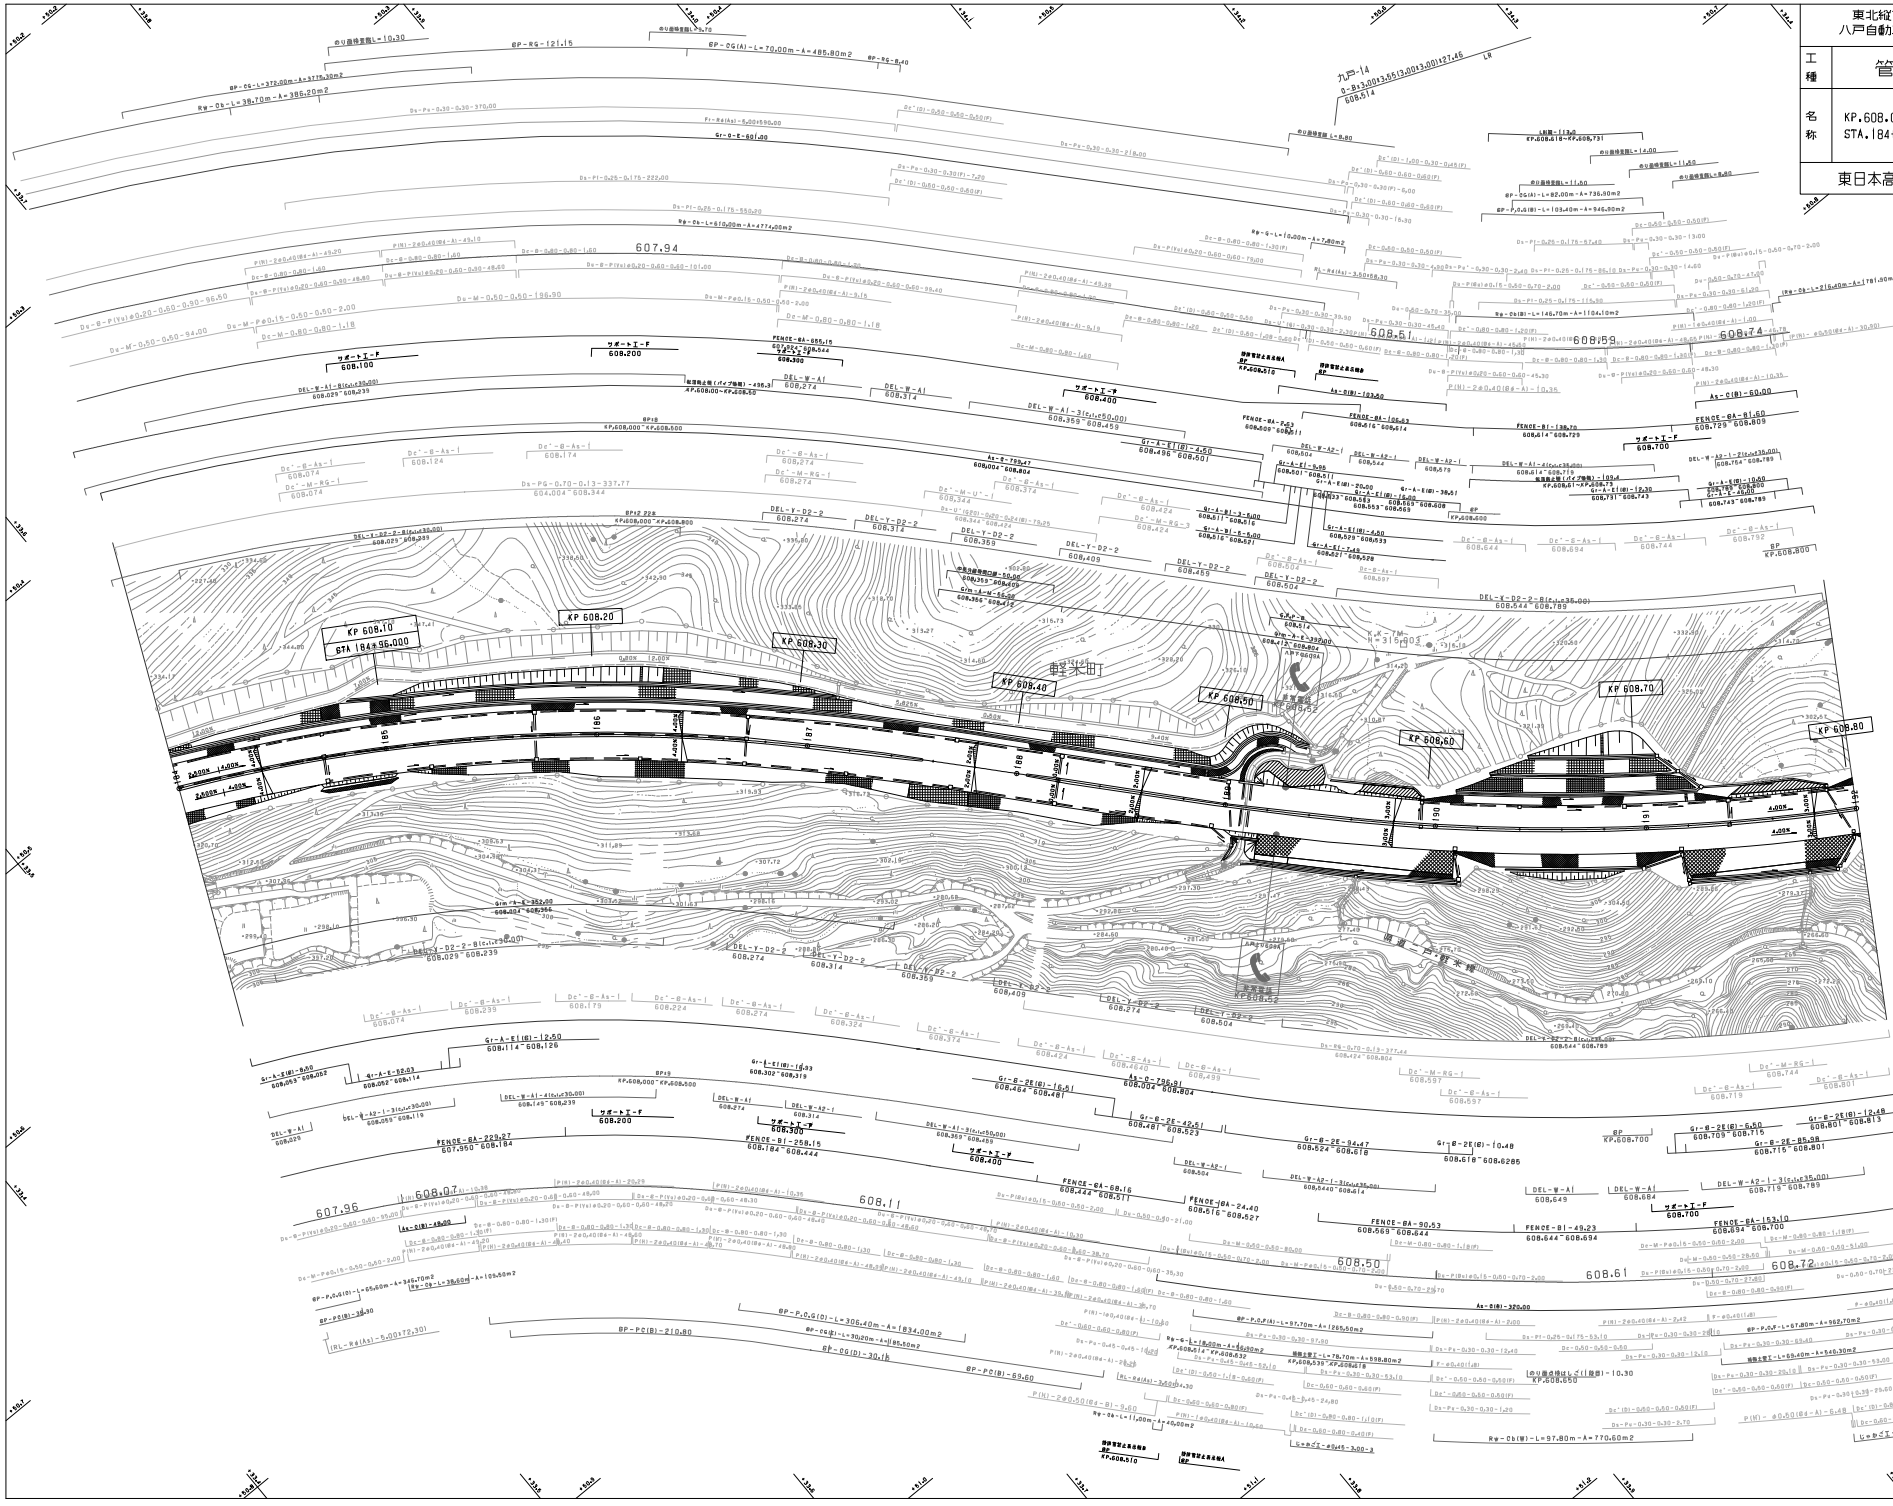

東北縦貫自動車道八戸線 八戸自動車道（九戸～軽米）			——
工種	管理用平面図		——
名称	KP.608.004～KP.608.804 STA.184+00～STA.192+00	縮尺 1/1000	8 13
東日本高速道路（株）　東北支社			

訂正年月	摘要
第2回 2010年 5月	
第3回 2014年 2月	
第4回 2018年 1月	
第5回 2018年 8月	

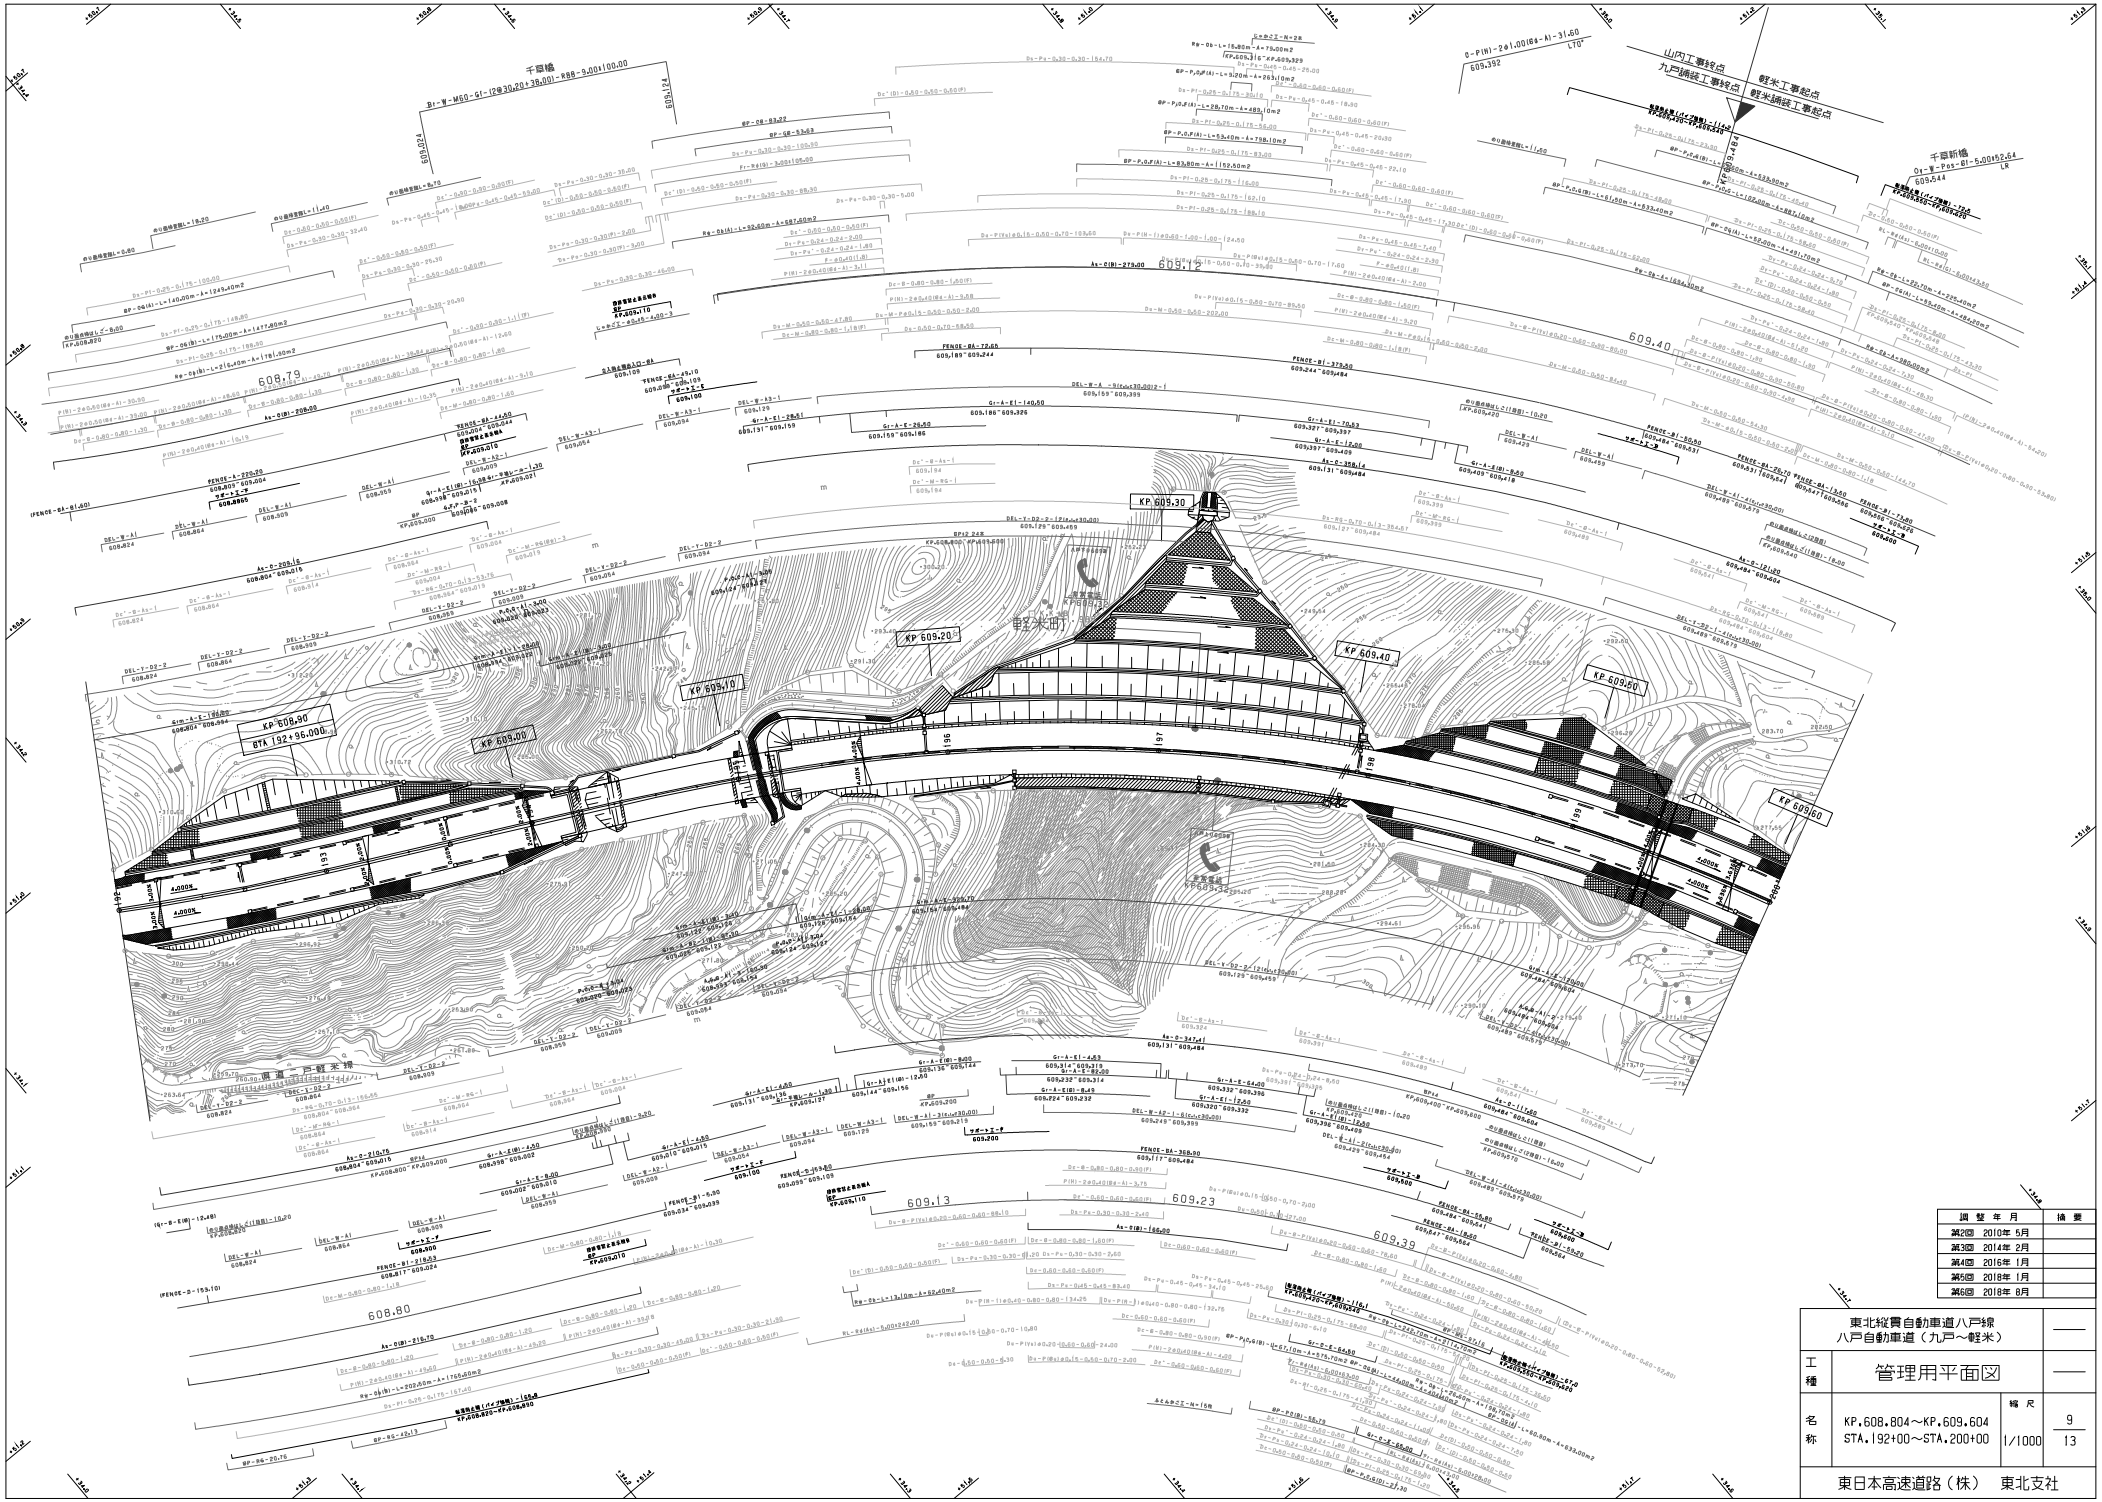

調整年月	摘要
第2回 2010年5月	
第3回 2014年2月	
第4回 2016年1月	
第5回 2018年1月	
第6回 2018年8月	

東北縦貫自動車道八戸線 八戸自動車道（九戸～軽米）			——
工種	管理用平面図		——
名称	KP.608.804～KP.609.604 STA.192+00～STA.200+00	縮尺 1/1000	9 13

東日本高速道路（株）　東北支社

東北縦貫自動車道八戸線 八戸自動車道（九戸～軽米）		——
工種	管理用平面図	——
名称	KP.609.604～KP.610.404 STA.200+00～STA.208+00	縮尺 1/1000
		10 / 13
東日本高速道路（株）　東北支社		

調整年月		摘要
第1回	2006年 2月	
第2回	2010年 5月	
第3回	2014年 2月	
第4回	2018年 1月	
第5回	2018年 8月	

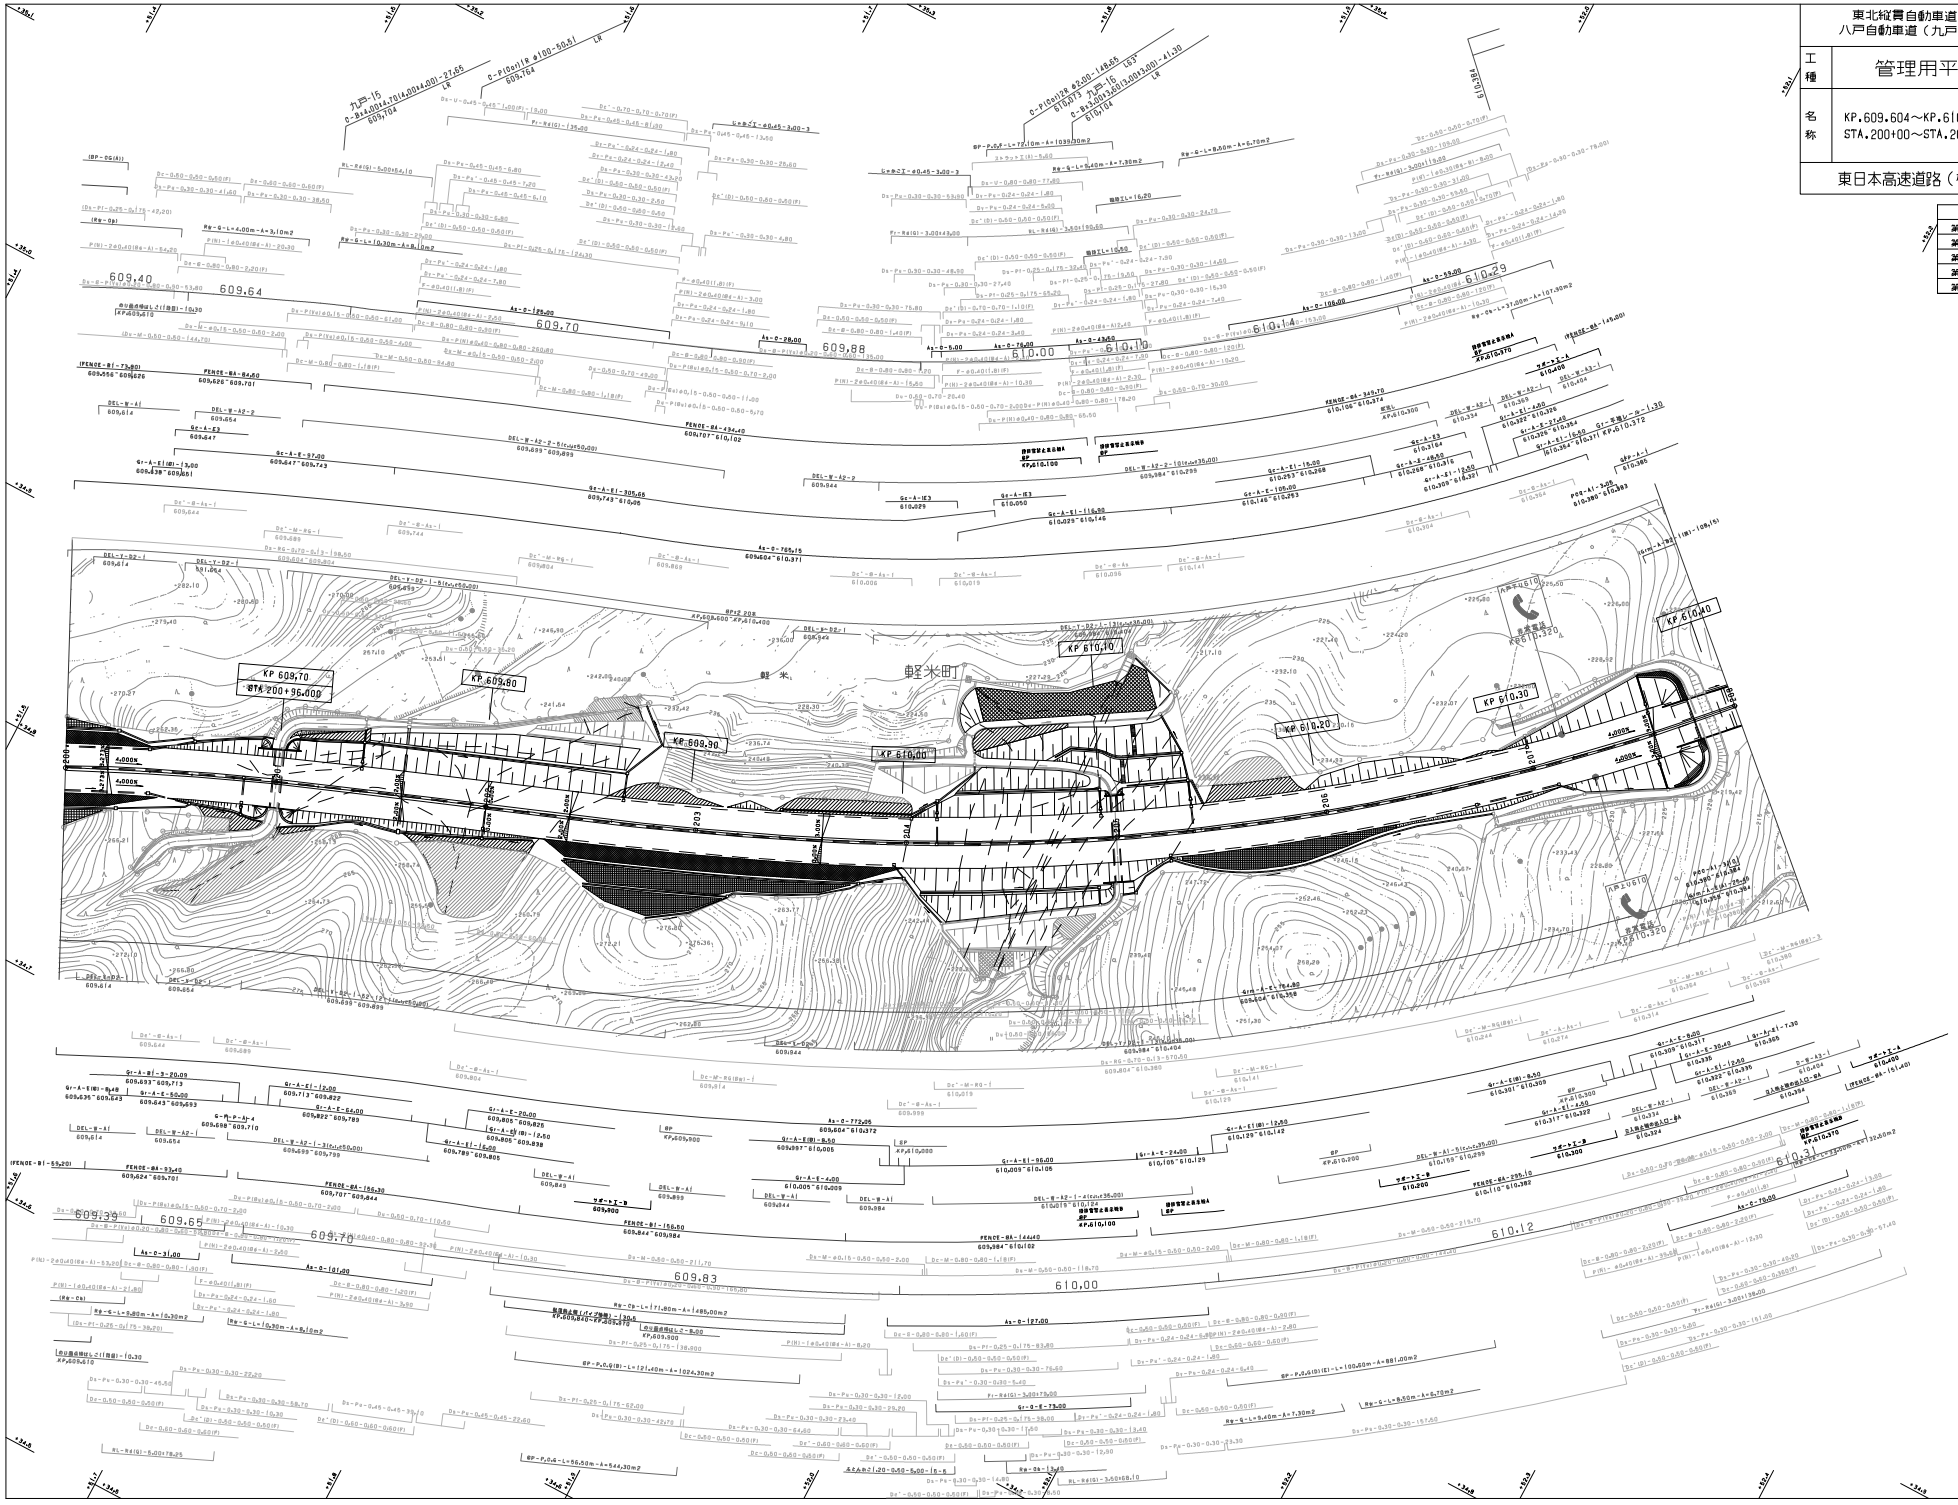

東北縦貫自動車道八戸線 八戸自動車道（九戸～軽米）		——
工種	管理用平面図	——
名称	KP.610.404～KP.611.124 STA.208+00～STA.215+20	縮尺 1/1000
		11 / 13
東日本高速道路（株）　東北支社		

調整年月	摘要
第2回　2014年 2月	
第3回　2016年 1月	
第4回　2018年 1月	

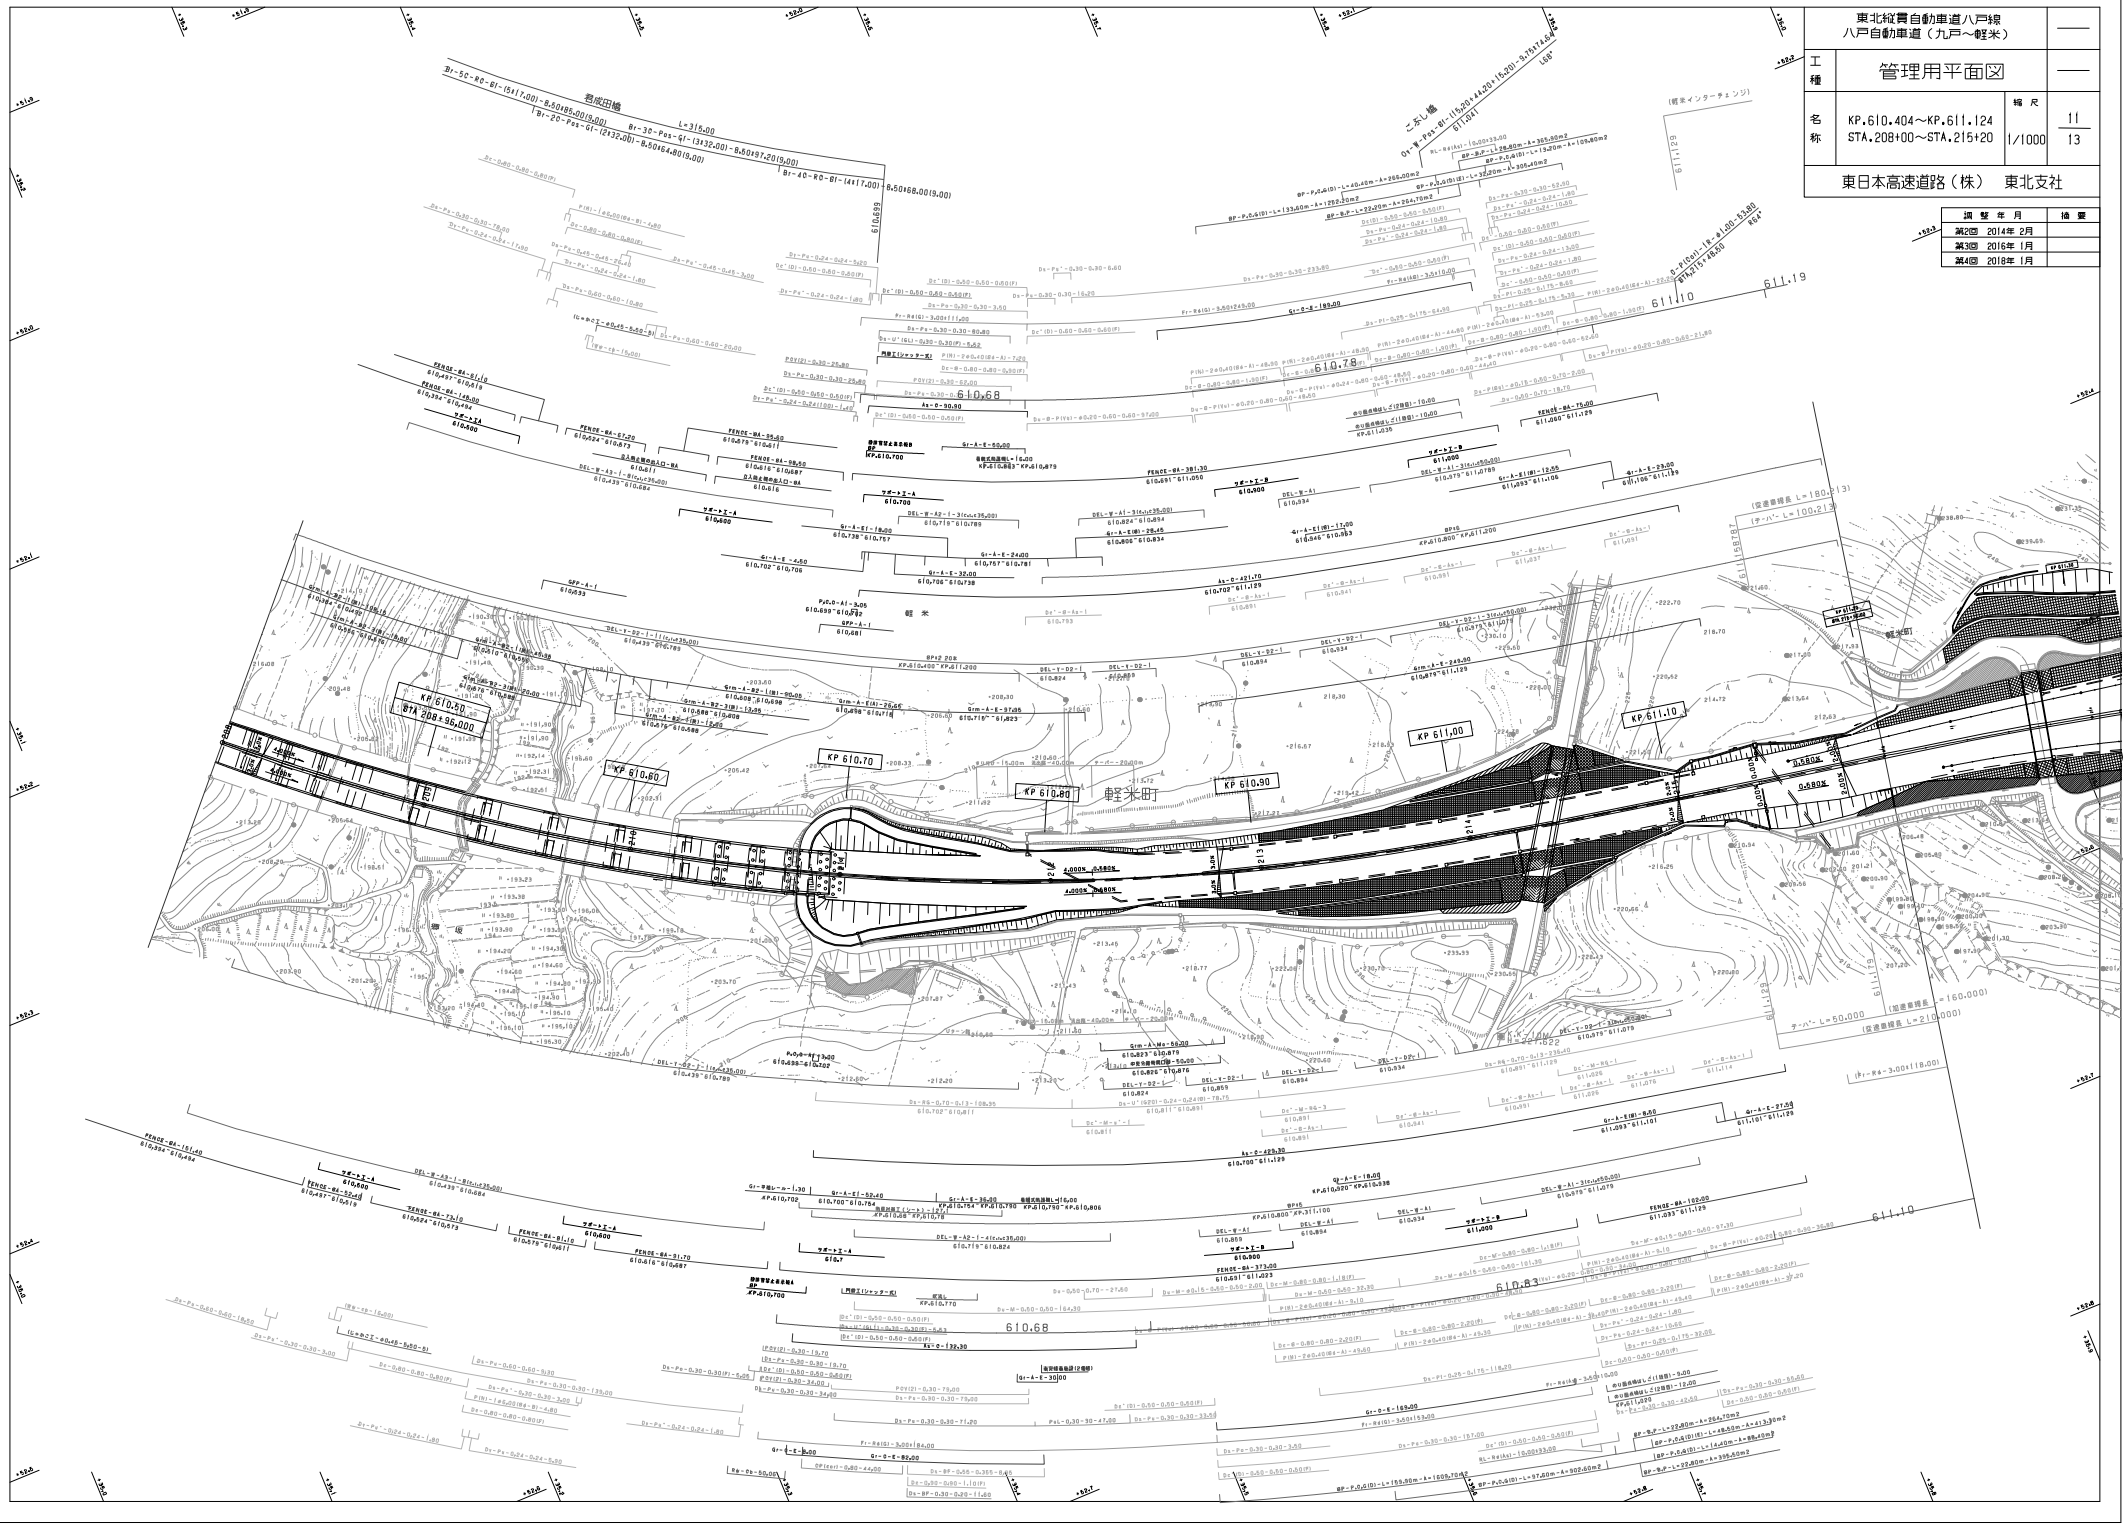

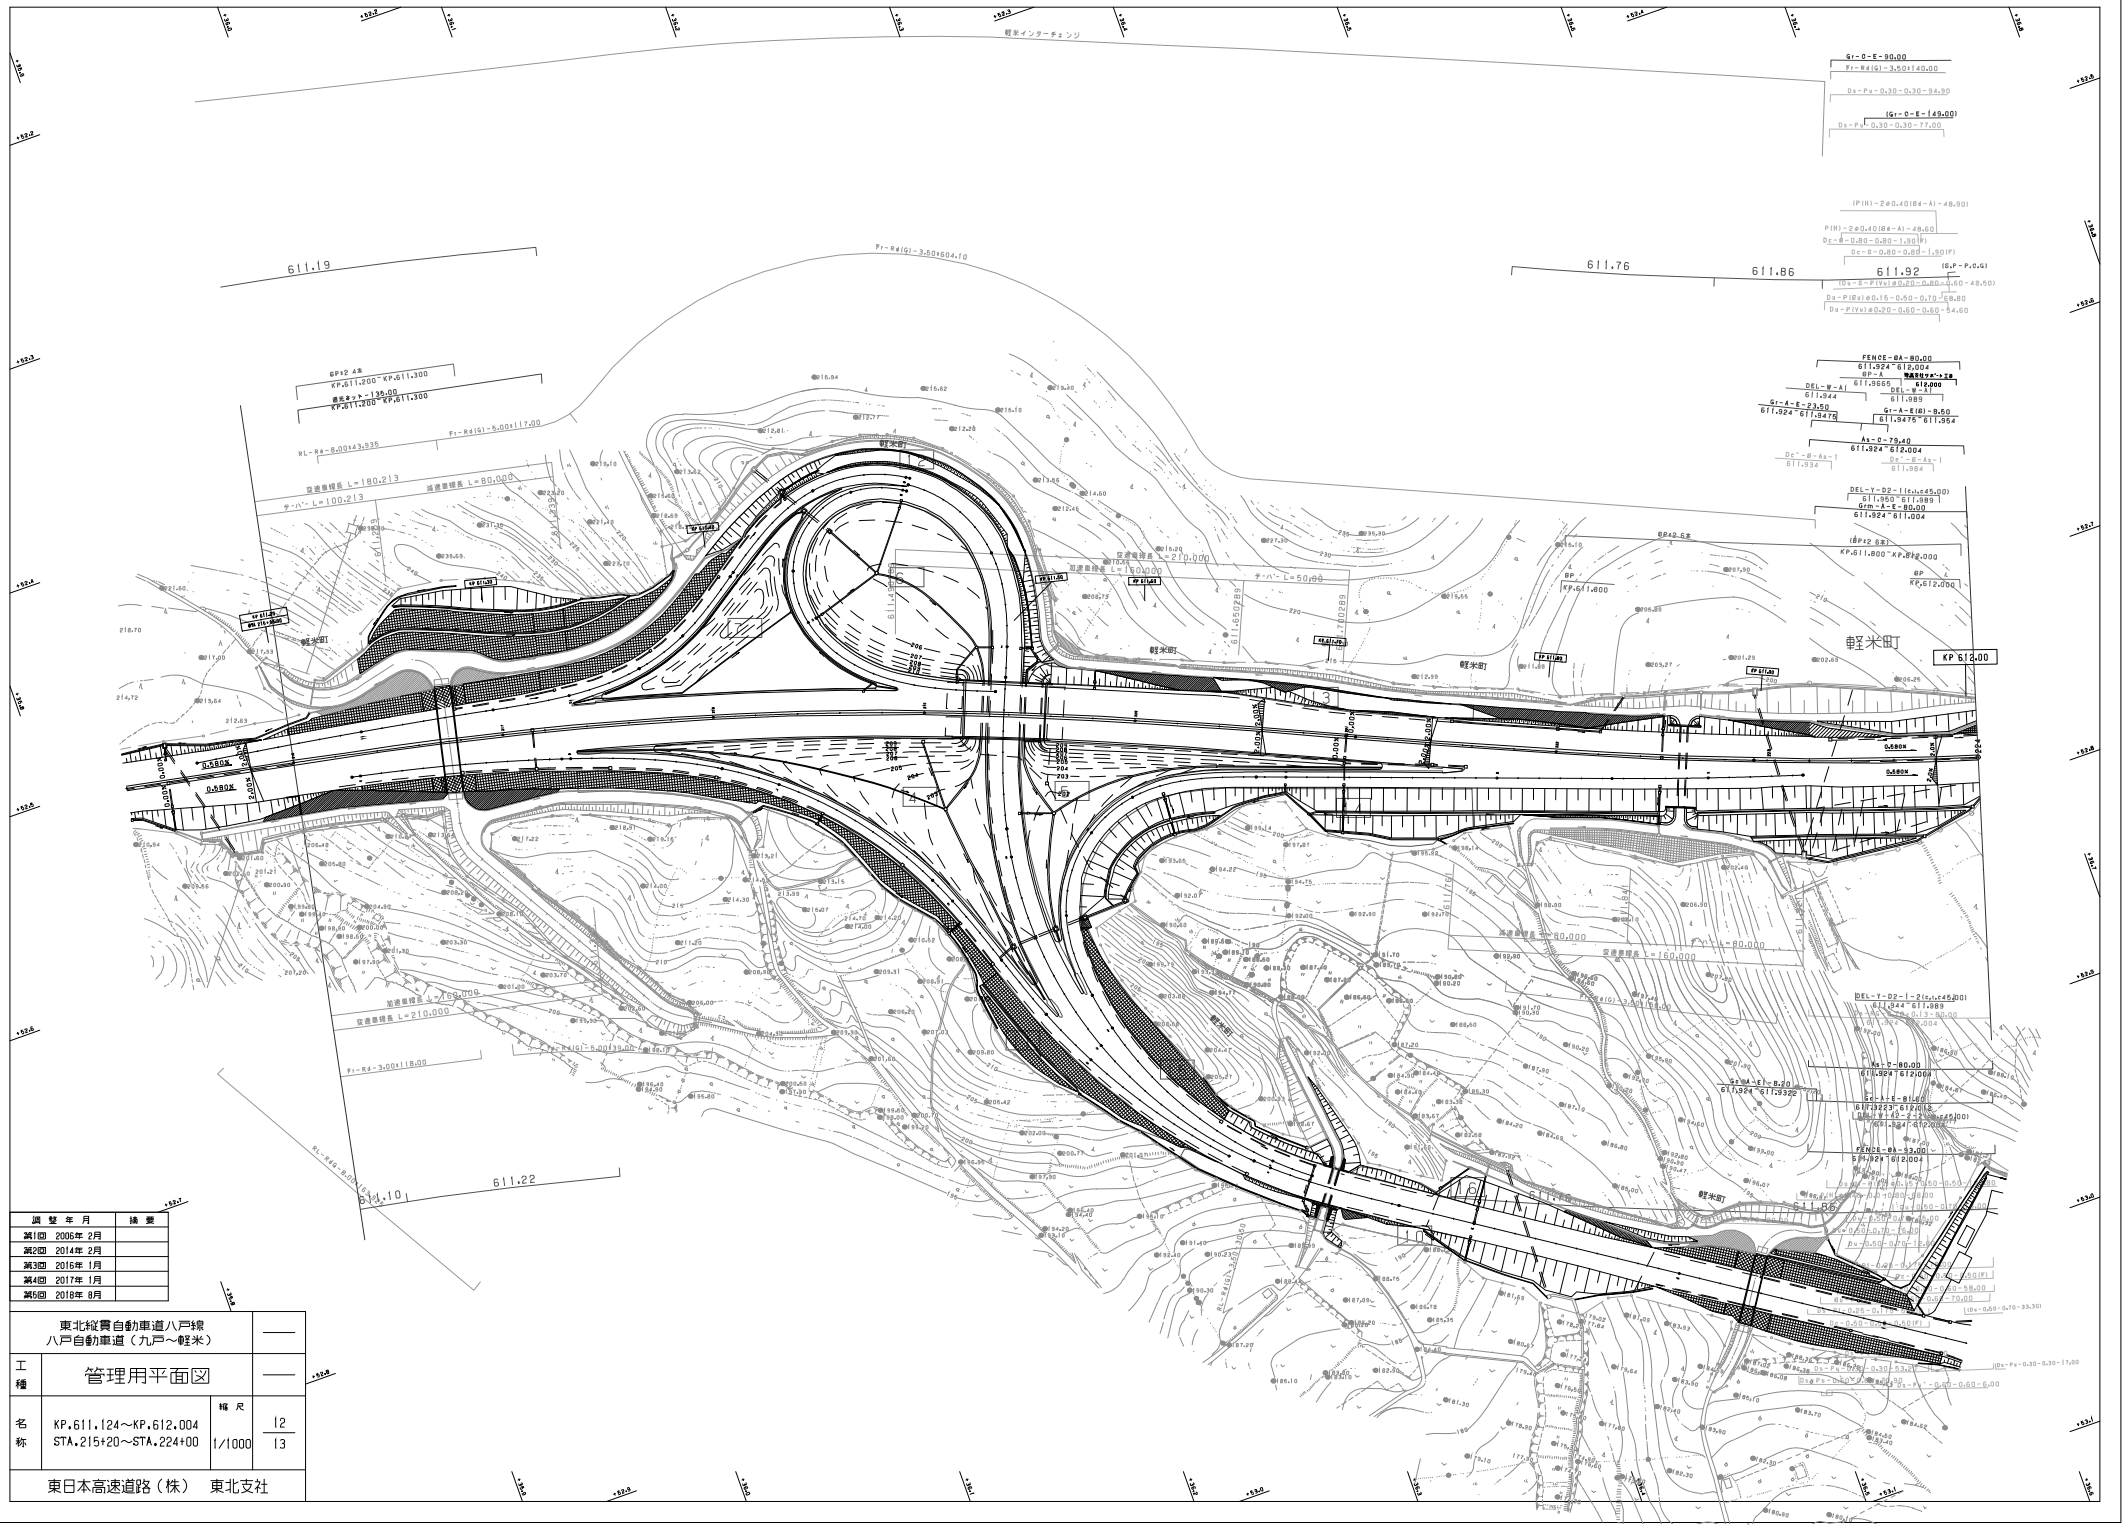

調整年月	摘要
第1回 2006年2月	
第2回 2014年2月	
第3回 2016年1月	
第4回 2017年1月	
第5回 2018年8月	

東北縦貫自動車道八戸線 八戸自動車道（九戸～軽米）			——
工種	管理用平面図		——
名称	KP.611.124～KP.612.004 STA.215+20～STA.224+00	縮尺 1/1000	12 13
東日本高速道路（株）　東北支社			

東北縦貫自動車道八戸線 八戸自動車道（九戸～軽米）			——
工種	管理用平面図		——
名称	KP.611.339～KP.611.761 STA.217+35～STA.221+57	縮尺 1/1000	13 13
東日本高速道路（株）　東北支社			

調整年月	摘要
第1回 2006年 2月	

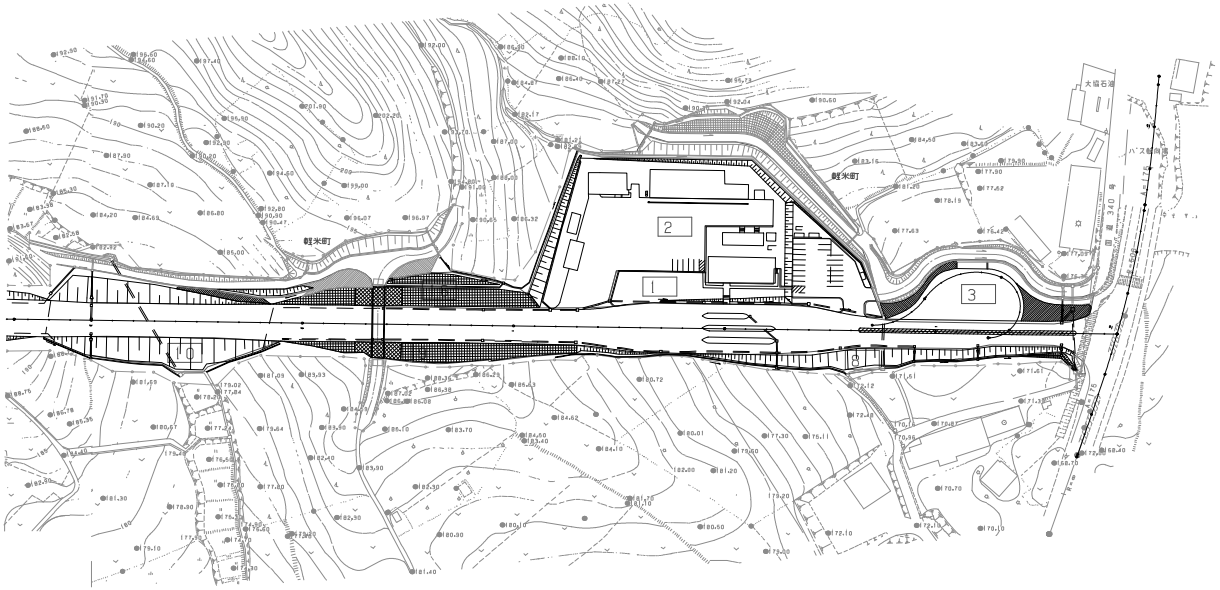

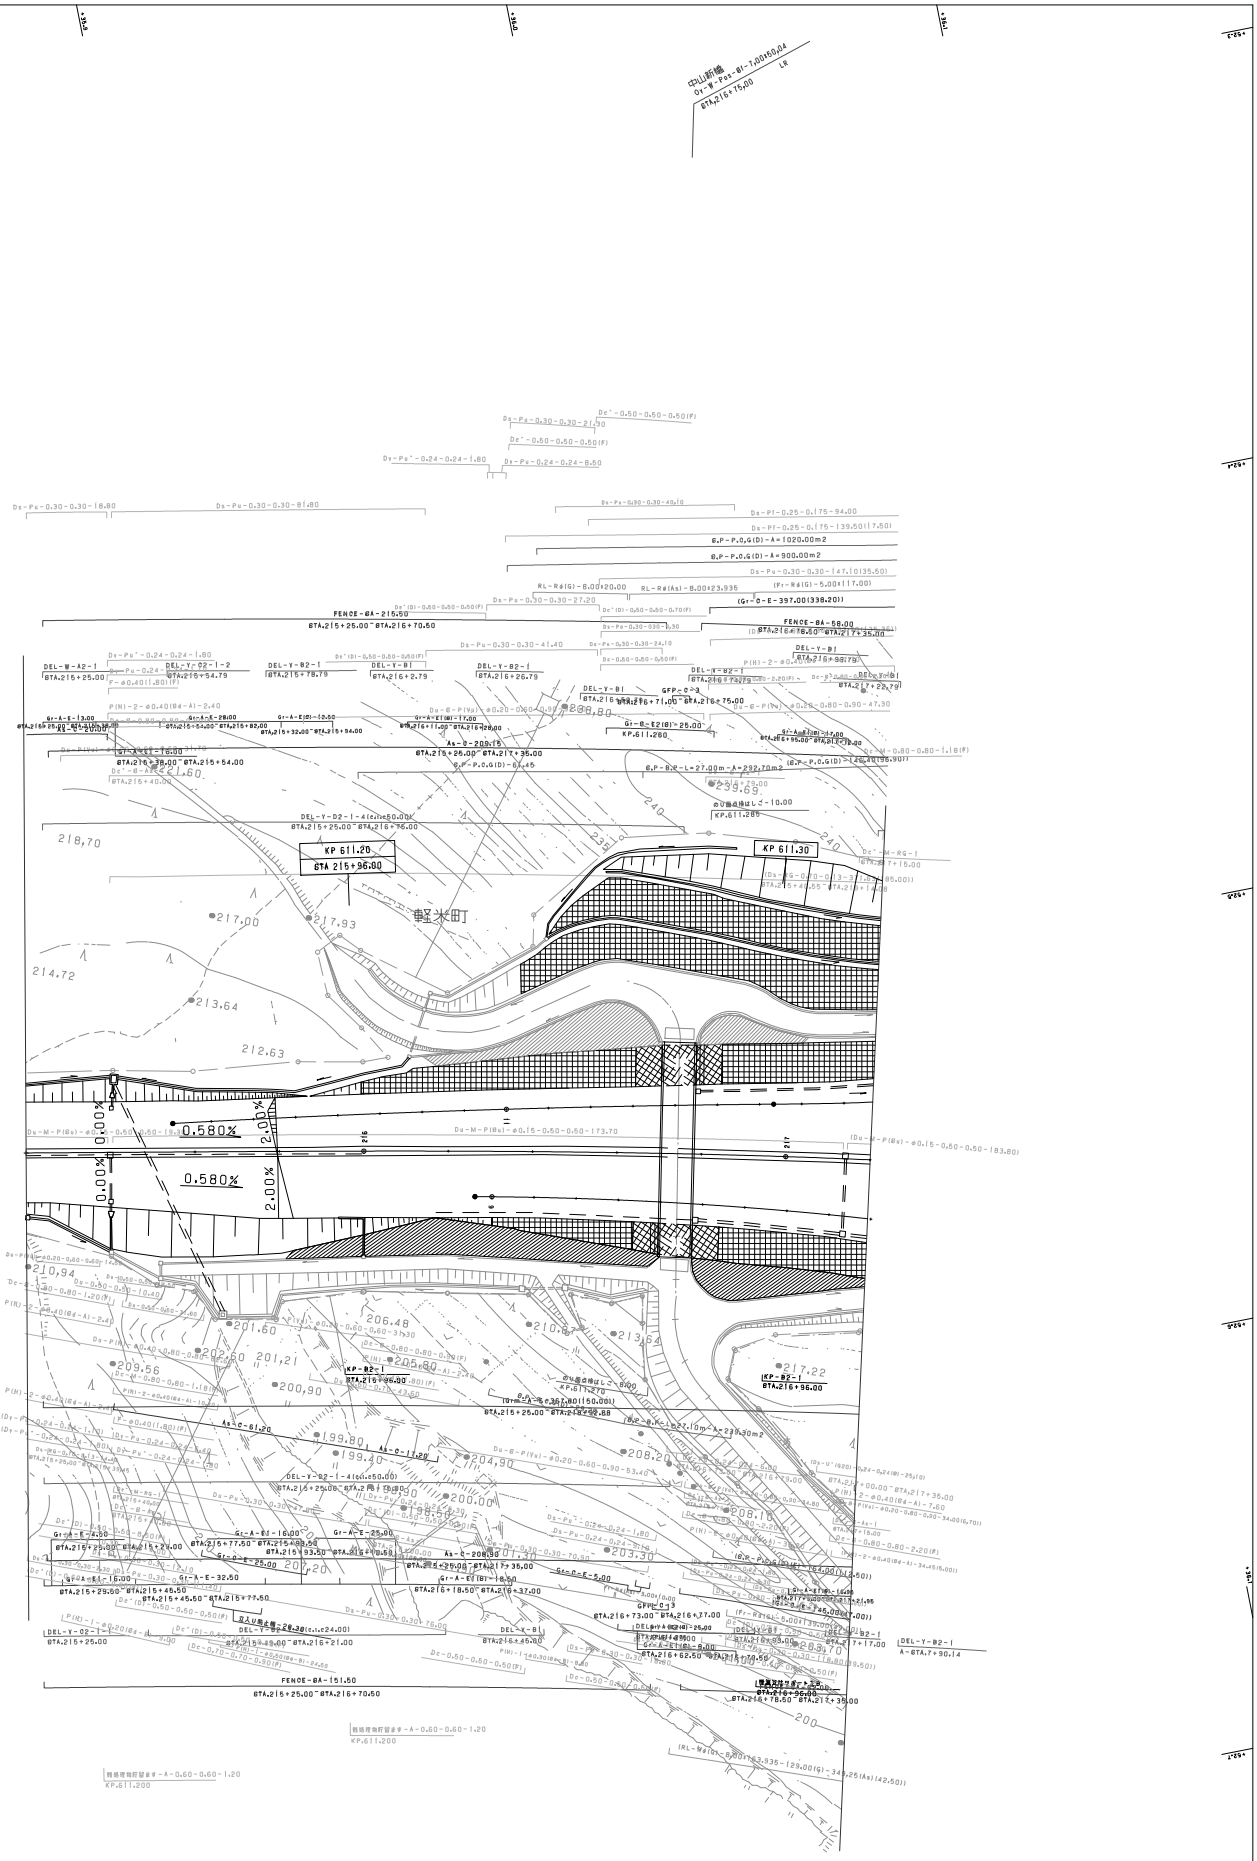

東北横断道自動車道八戸線 八戸自動車道（九戸～軽米）	—
工種	管理用平面図
名称	軽米インターチェンジ KP.611.339～KP.611.761 STA.217+35～STA.221+57
縮尺	1/500
図番	1/6

施工年月	2015年2月
測量年月	2014年2月
備考	

東日本高速道路（株） 東北支社

東北縦貫自動車道八戸線 八戸自動車道（九戸～軽米）		——
工種	管理用平面図	——
名称	軽米インターチェンジ KP.611.339～KP.611.761 STA.217+35～STA.221+57	縮尺 1/500
		2/6
東日本高速道路（株）　東北支社		

調整年月	摘要
第1回　2006年 2月	
第2回　2012年 4月	
第3回　2016年 1月	

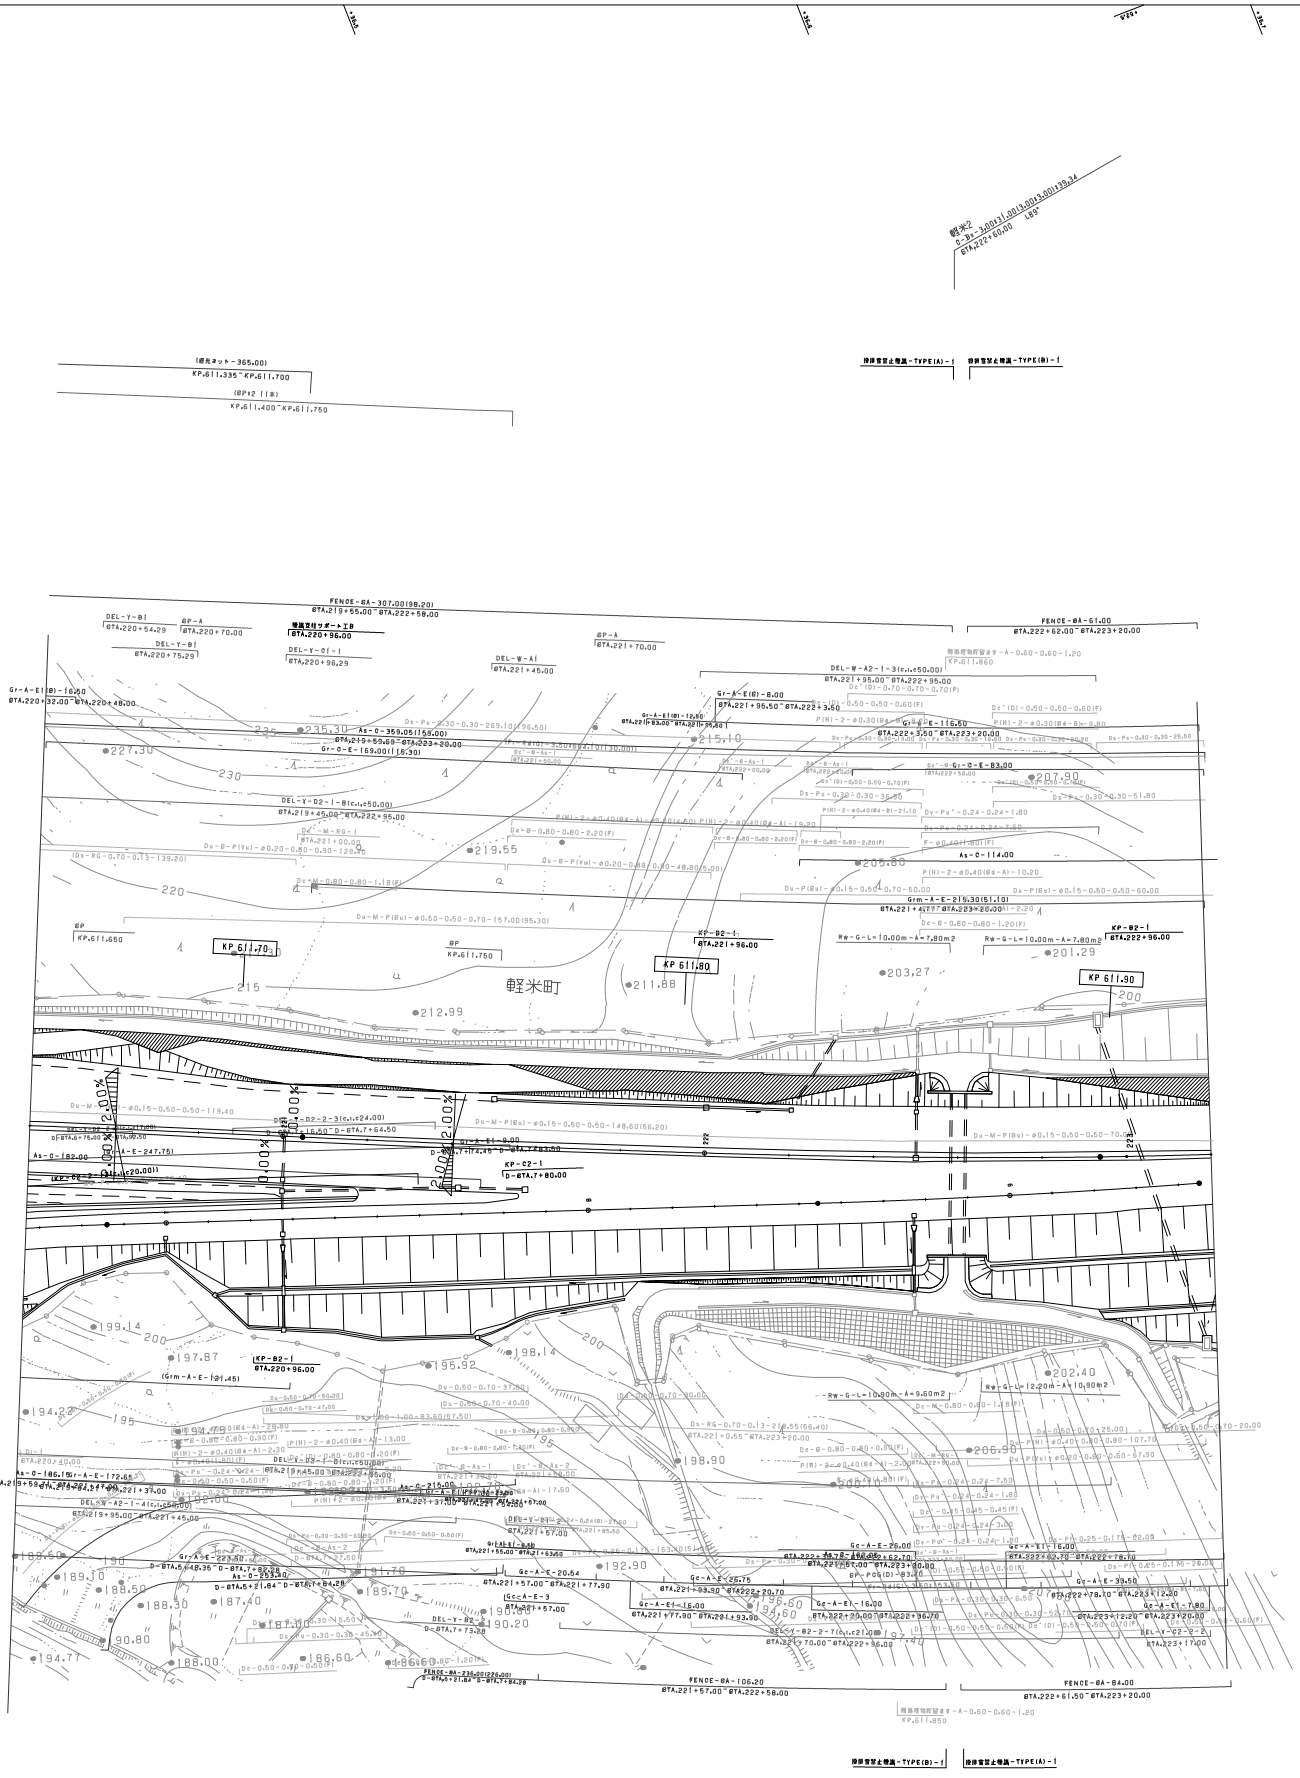

東北横断自動車道八戸線 八戸自動車道（九戸～軽米）	—
工種	管理用平面図
名称	軽米インターチェンジ KP.611.339～KP.611.761 STA.217+35～STA.221+57
縮尺	1/500
路線	—
図番	3/6

試験	年月	担当
第1回	2015年2月	
第2回	2017年2月	
第3回	2017年1月	

東日本高速道路（株） 東北支社

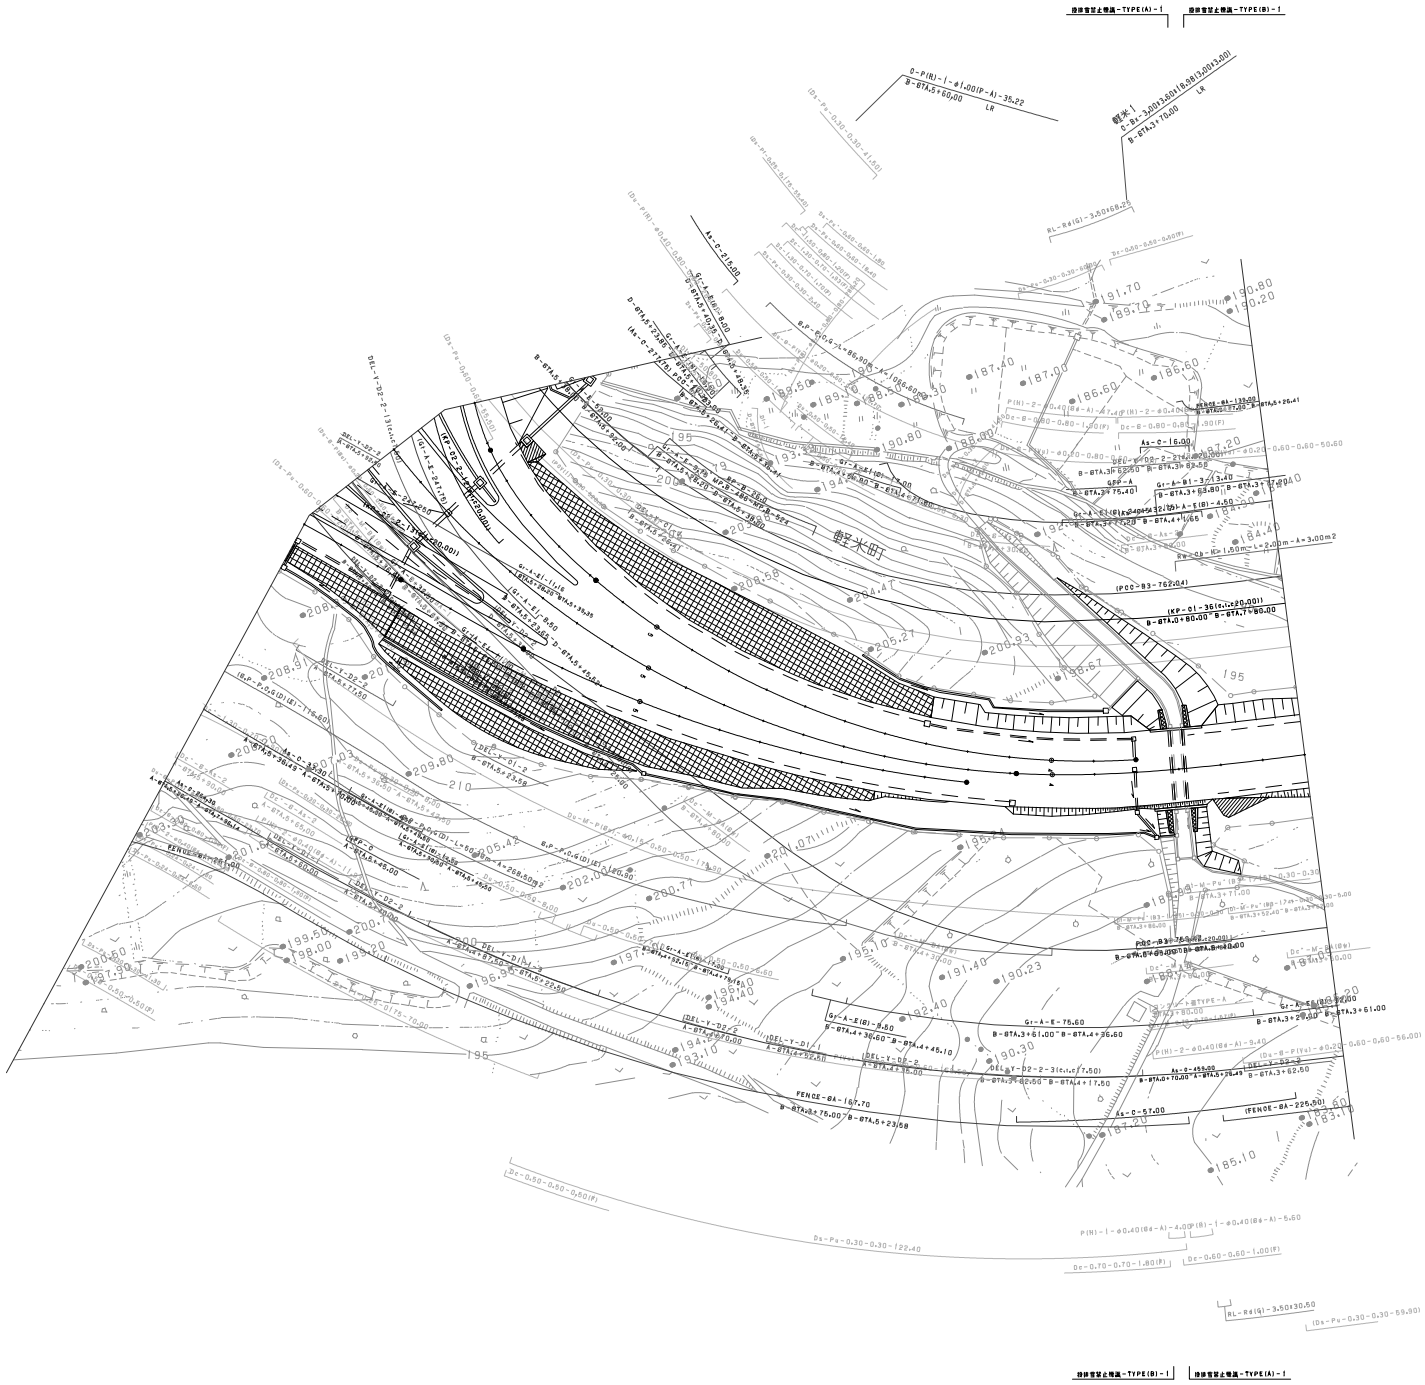

調整年月	摘要
第1回 2005年 2月	
第2回 2017年 1月	
第3回 2018年 8月	

東北縦貫自動車道八戸線 八戸自動車道（九戸～軽米）			——
工種	管理用平面図		——
名称	軽米インターチェンジ KP.611.339～KP.611.761 STA.217+35～STA.221+57	縮尺 1/500	4 6
東日本高速道路（株） 東北支社			

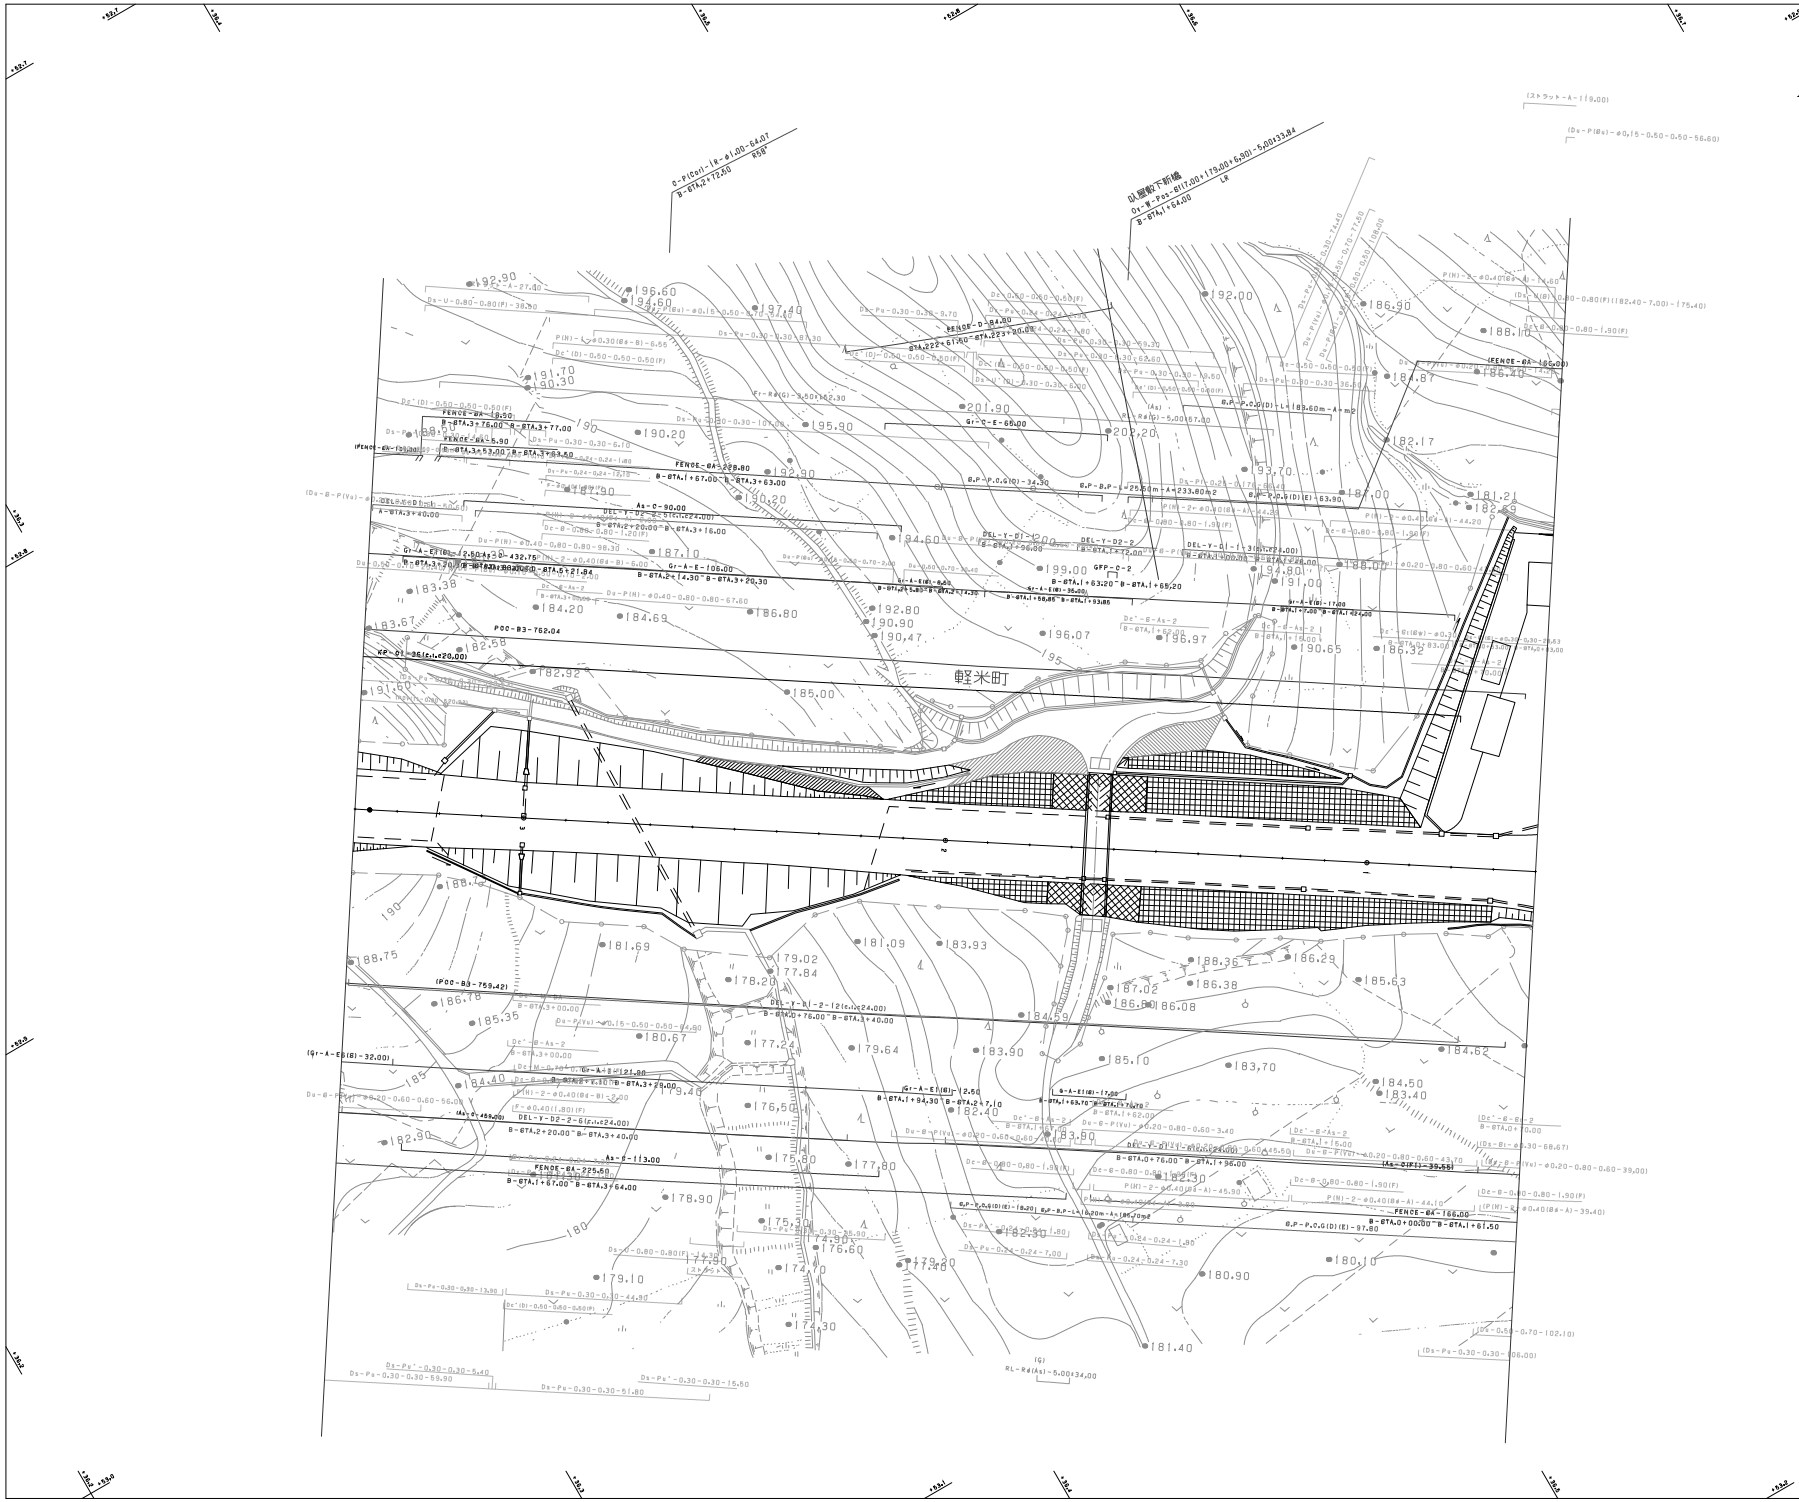

調整年月	摘要
第1回 2005年 2月	

東北縦貫自動車道八戸線 八戸自動車道（九戸～軽米）			——
工種	管理用平面図		——
名称	軽米インターチェンジ KP.611.339～KP.611.761 STA.217+35～STA.221+57	縮尺 1/500	5/6
東日本高速道路（株）　東北支社			

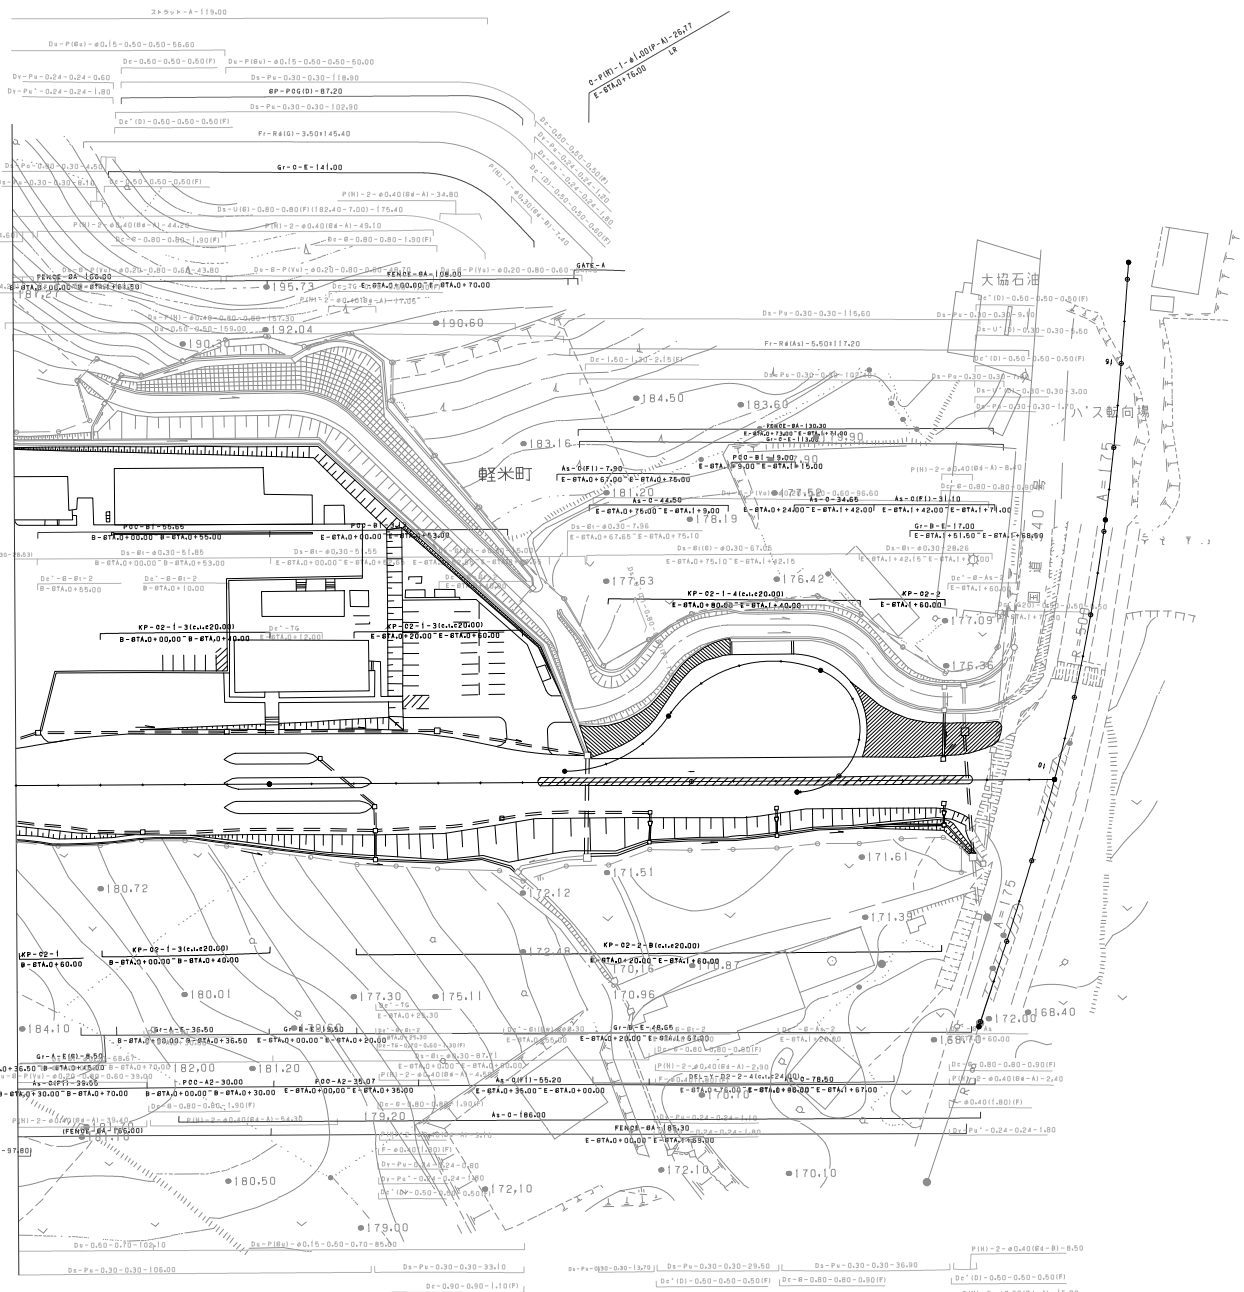

調整年月	摘要
第1回 2005年2月	

東北縦貫自動車道八戸線 八戸自動車道（九戸～軽米）			——
工種	管理用平面図		——
名称	軽米インターチェンジ KP.611.339～KP.611.761 STA.217+35～STA.221+57	縮尺 1/500	6/6
東日本高速道路（株）　東北支社			

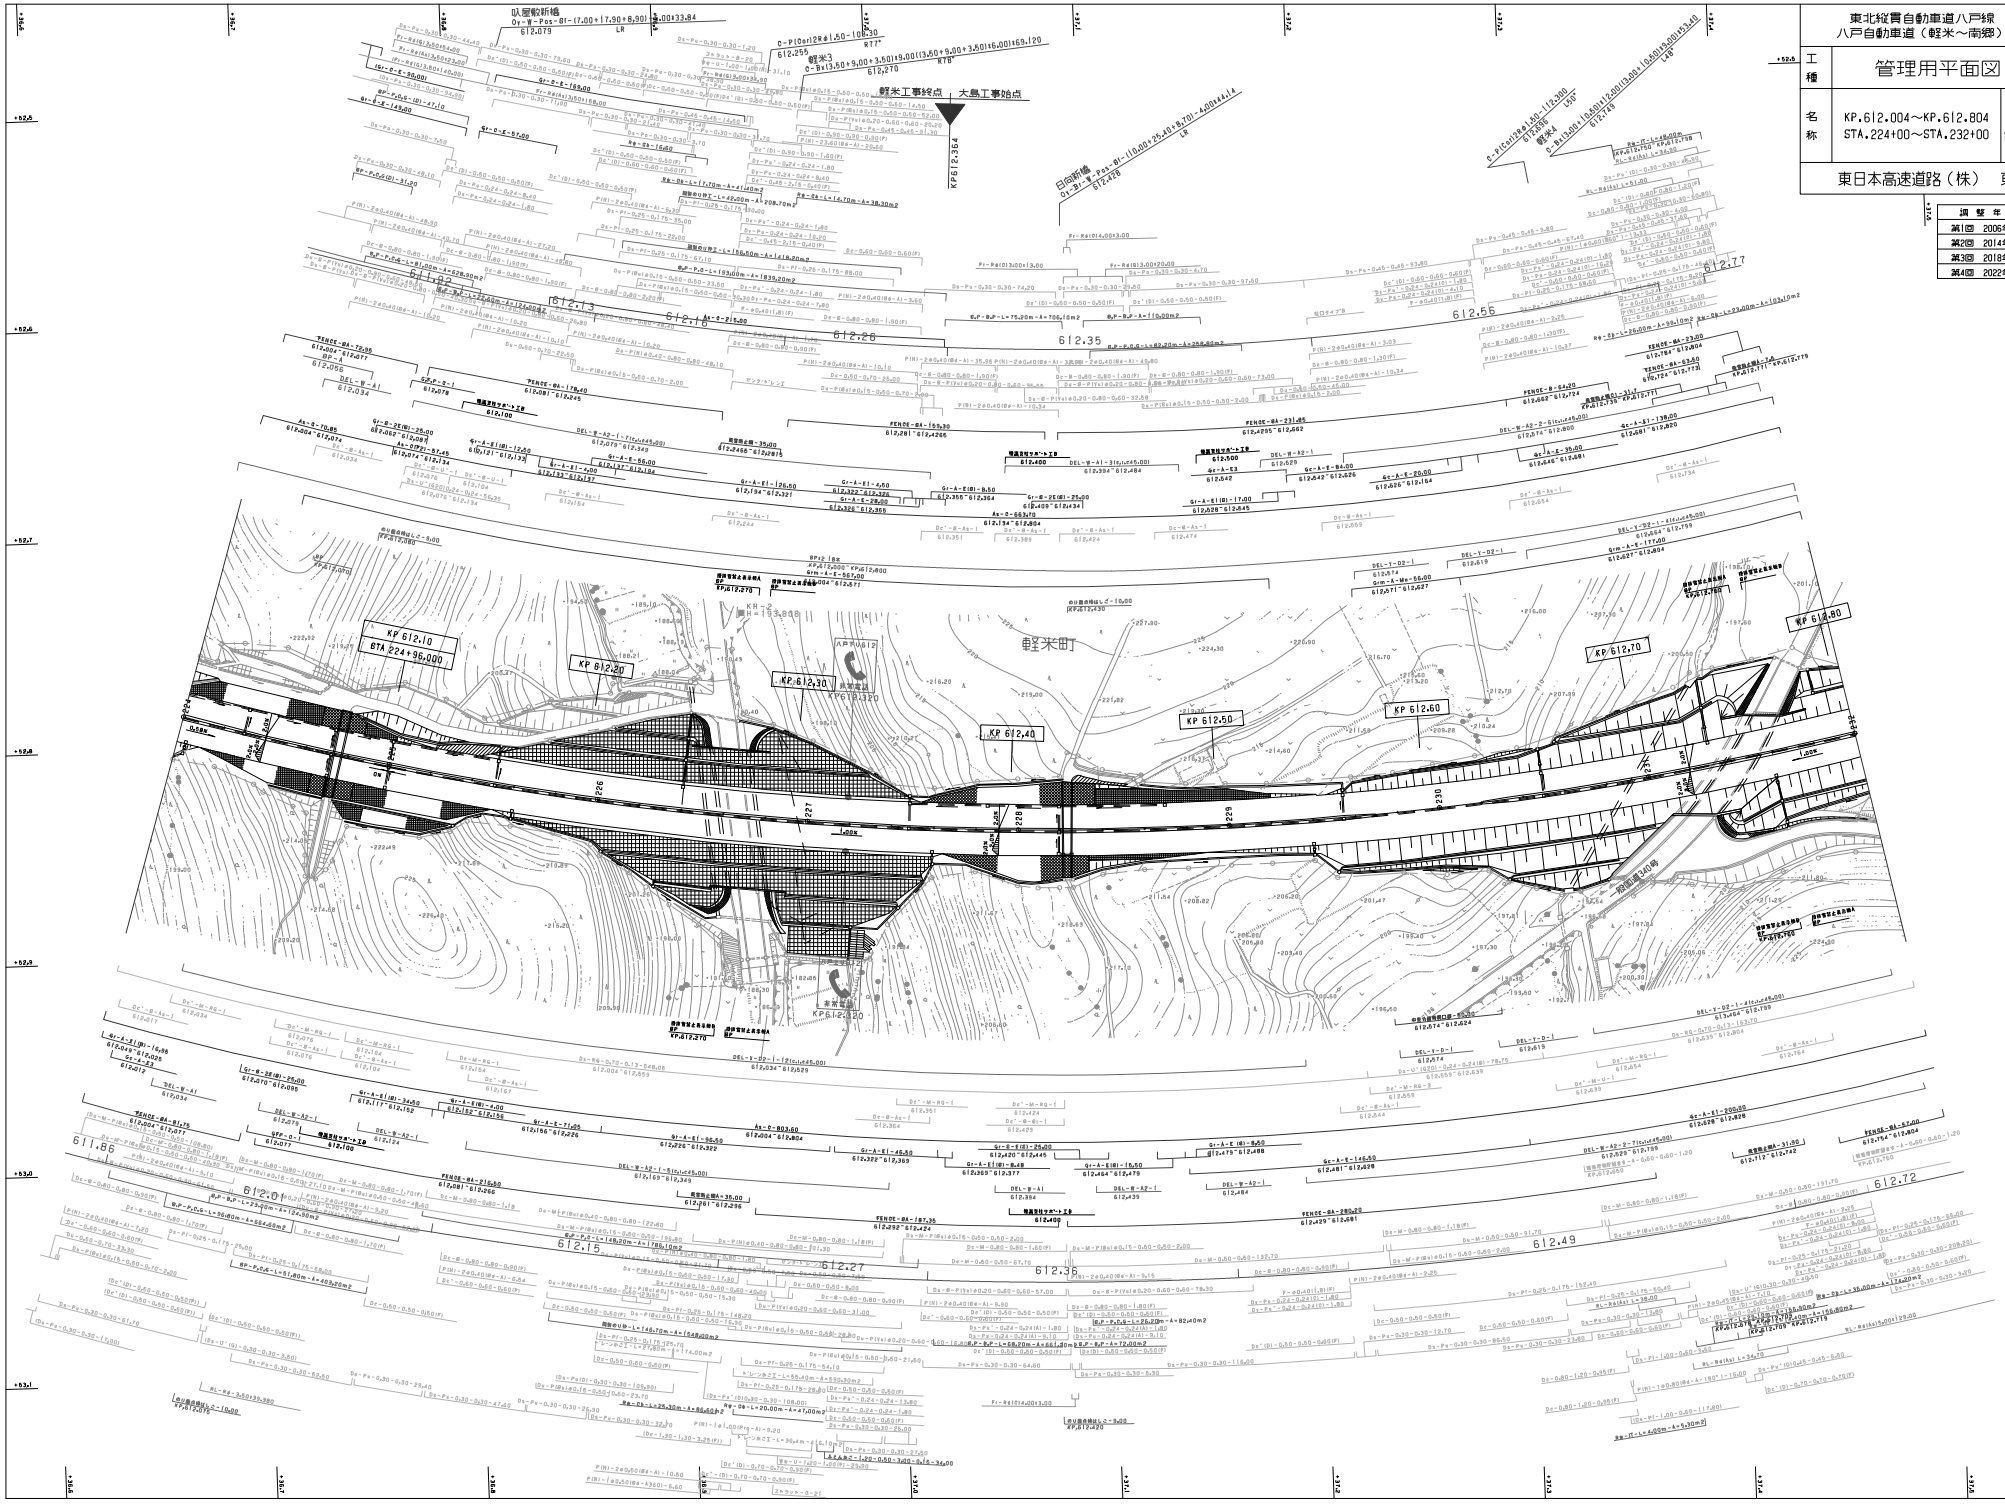

東北縦貫自動車道八戸線 八戸自動車道（軽米～南郷）	
工種	管理用平面図
名称	KP.612.004～KP.612.804 STA.224+00～STA.232+00
縮尺	1/1000
1 / 13	
東日本高速道路（株）　東北支社	

調整年月	抽要
第2回　2014年 2月	
第3回　2018年 8月	
第4回　2022年 2月	

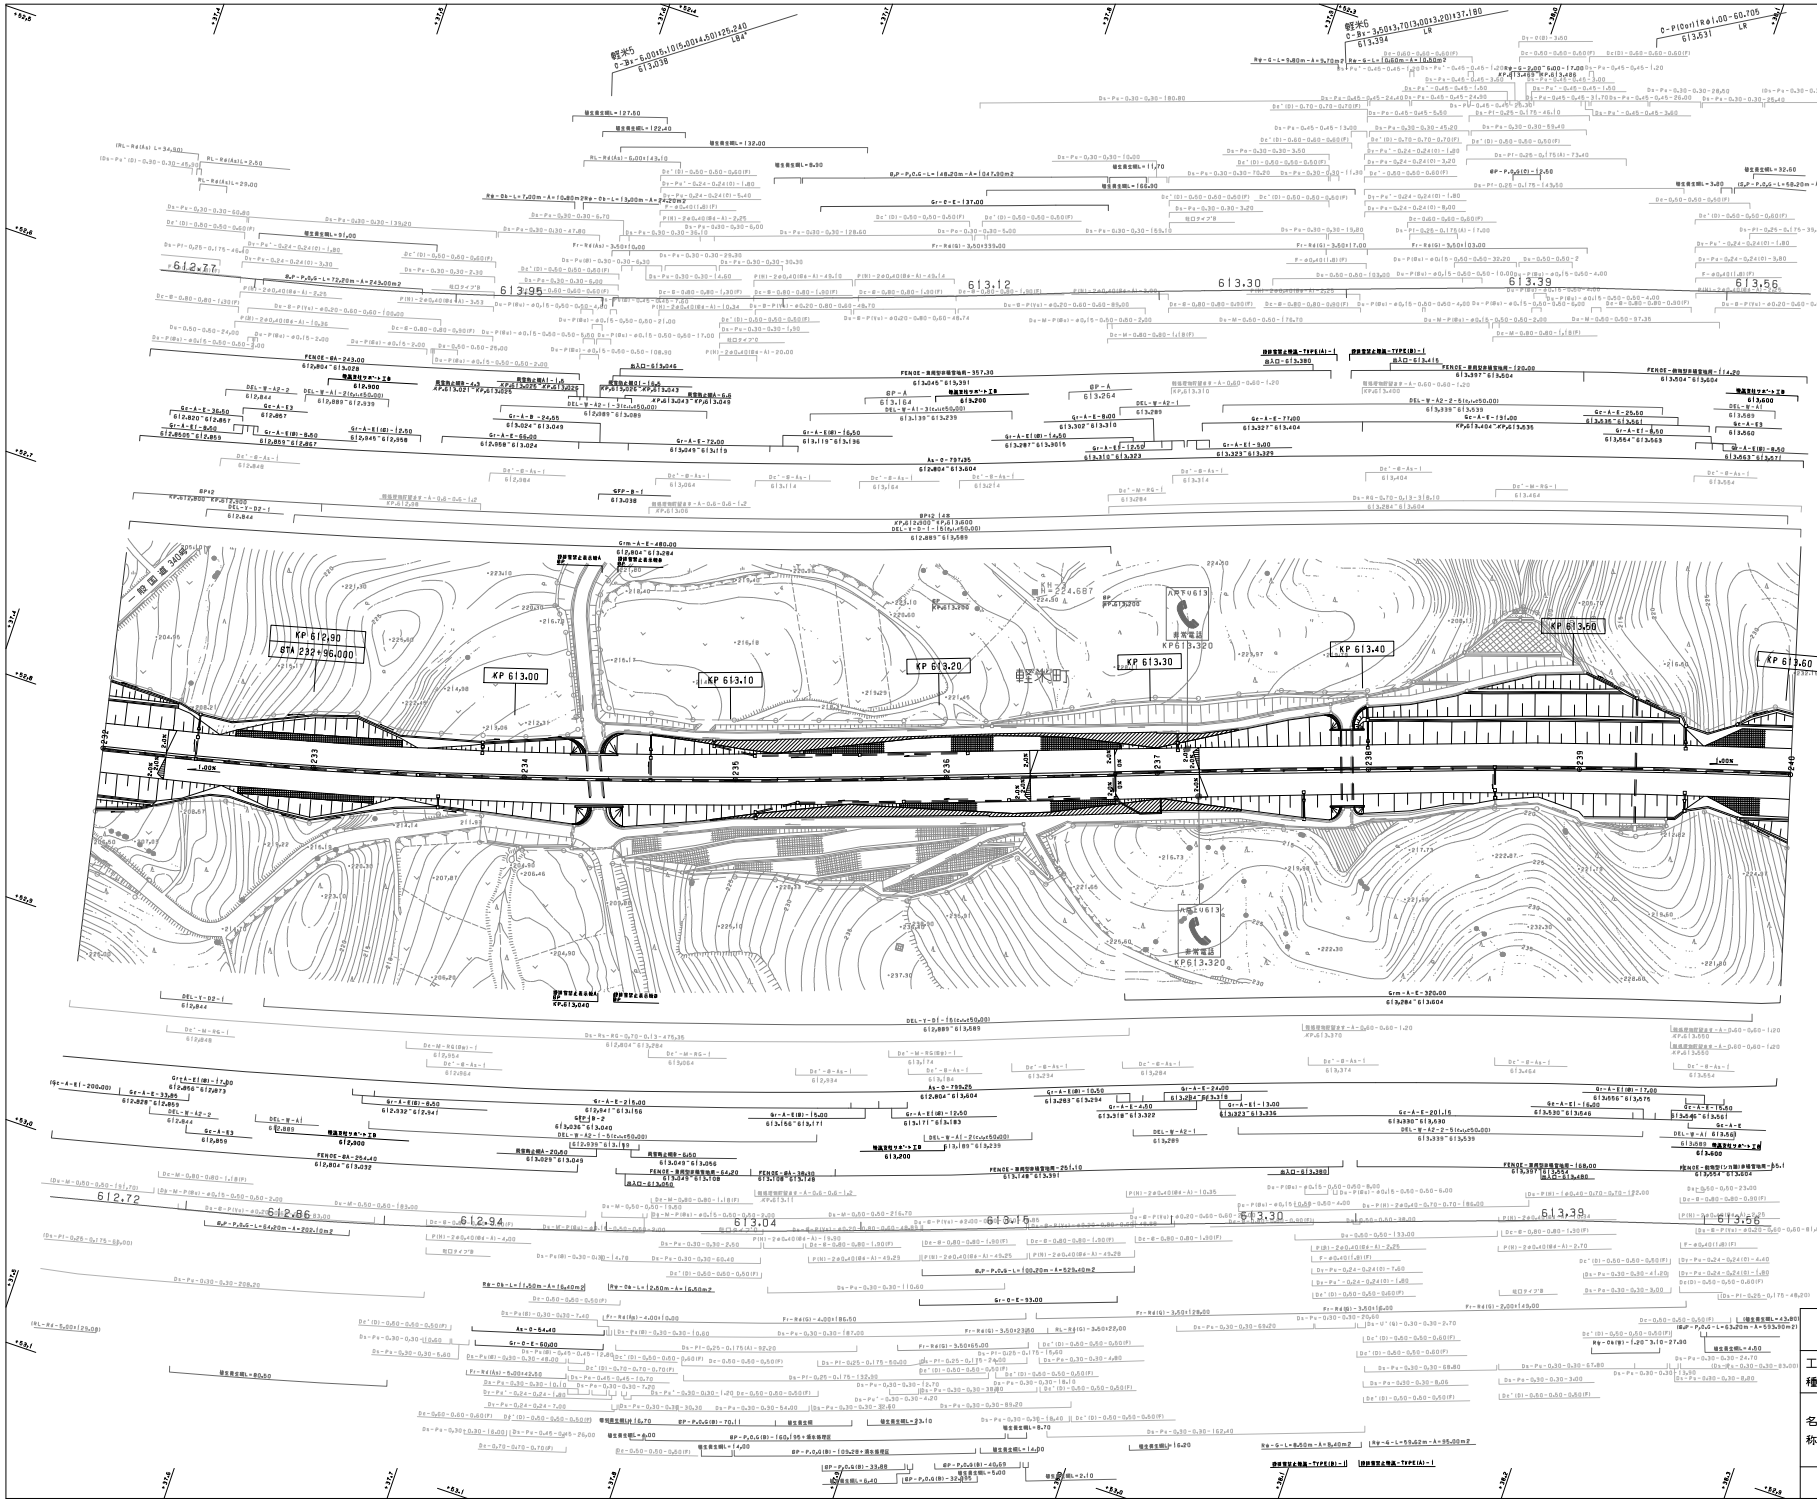

調整年月	摘要
第1回 2006年 2月	
第2回 2012年 4月	
第3回 2014年 2月	
第4回 2016年 1月	
第5回 2017年 1月	
第6回 2018年 8月	
第7回 2020年 5月	
第8回 2022年 2月	

東北縦貫自動車道八戸線 八戸自動車道（軽米～南郷）			——
工種	管理用平面図		——
名称	KP.612.804～KP.613.604 STA.232+00～STA.240+00	縮尺 1/1000	2 / 13

東日本高速道路（株）　東北支社

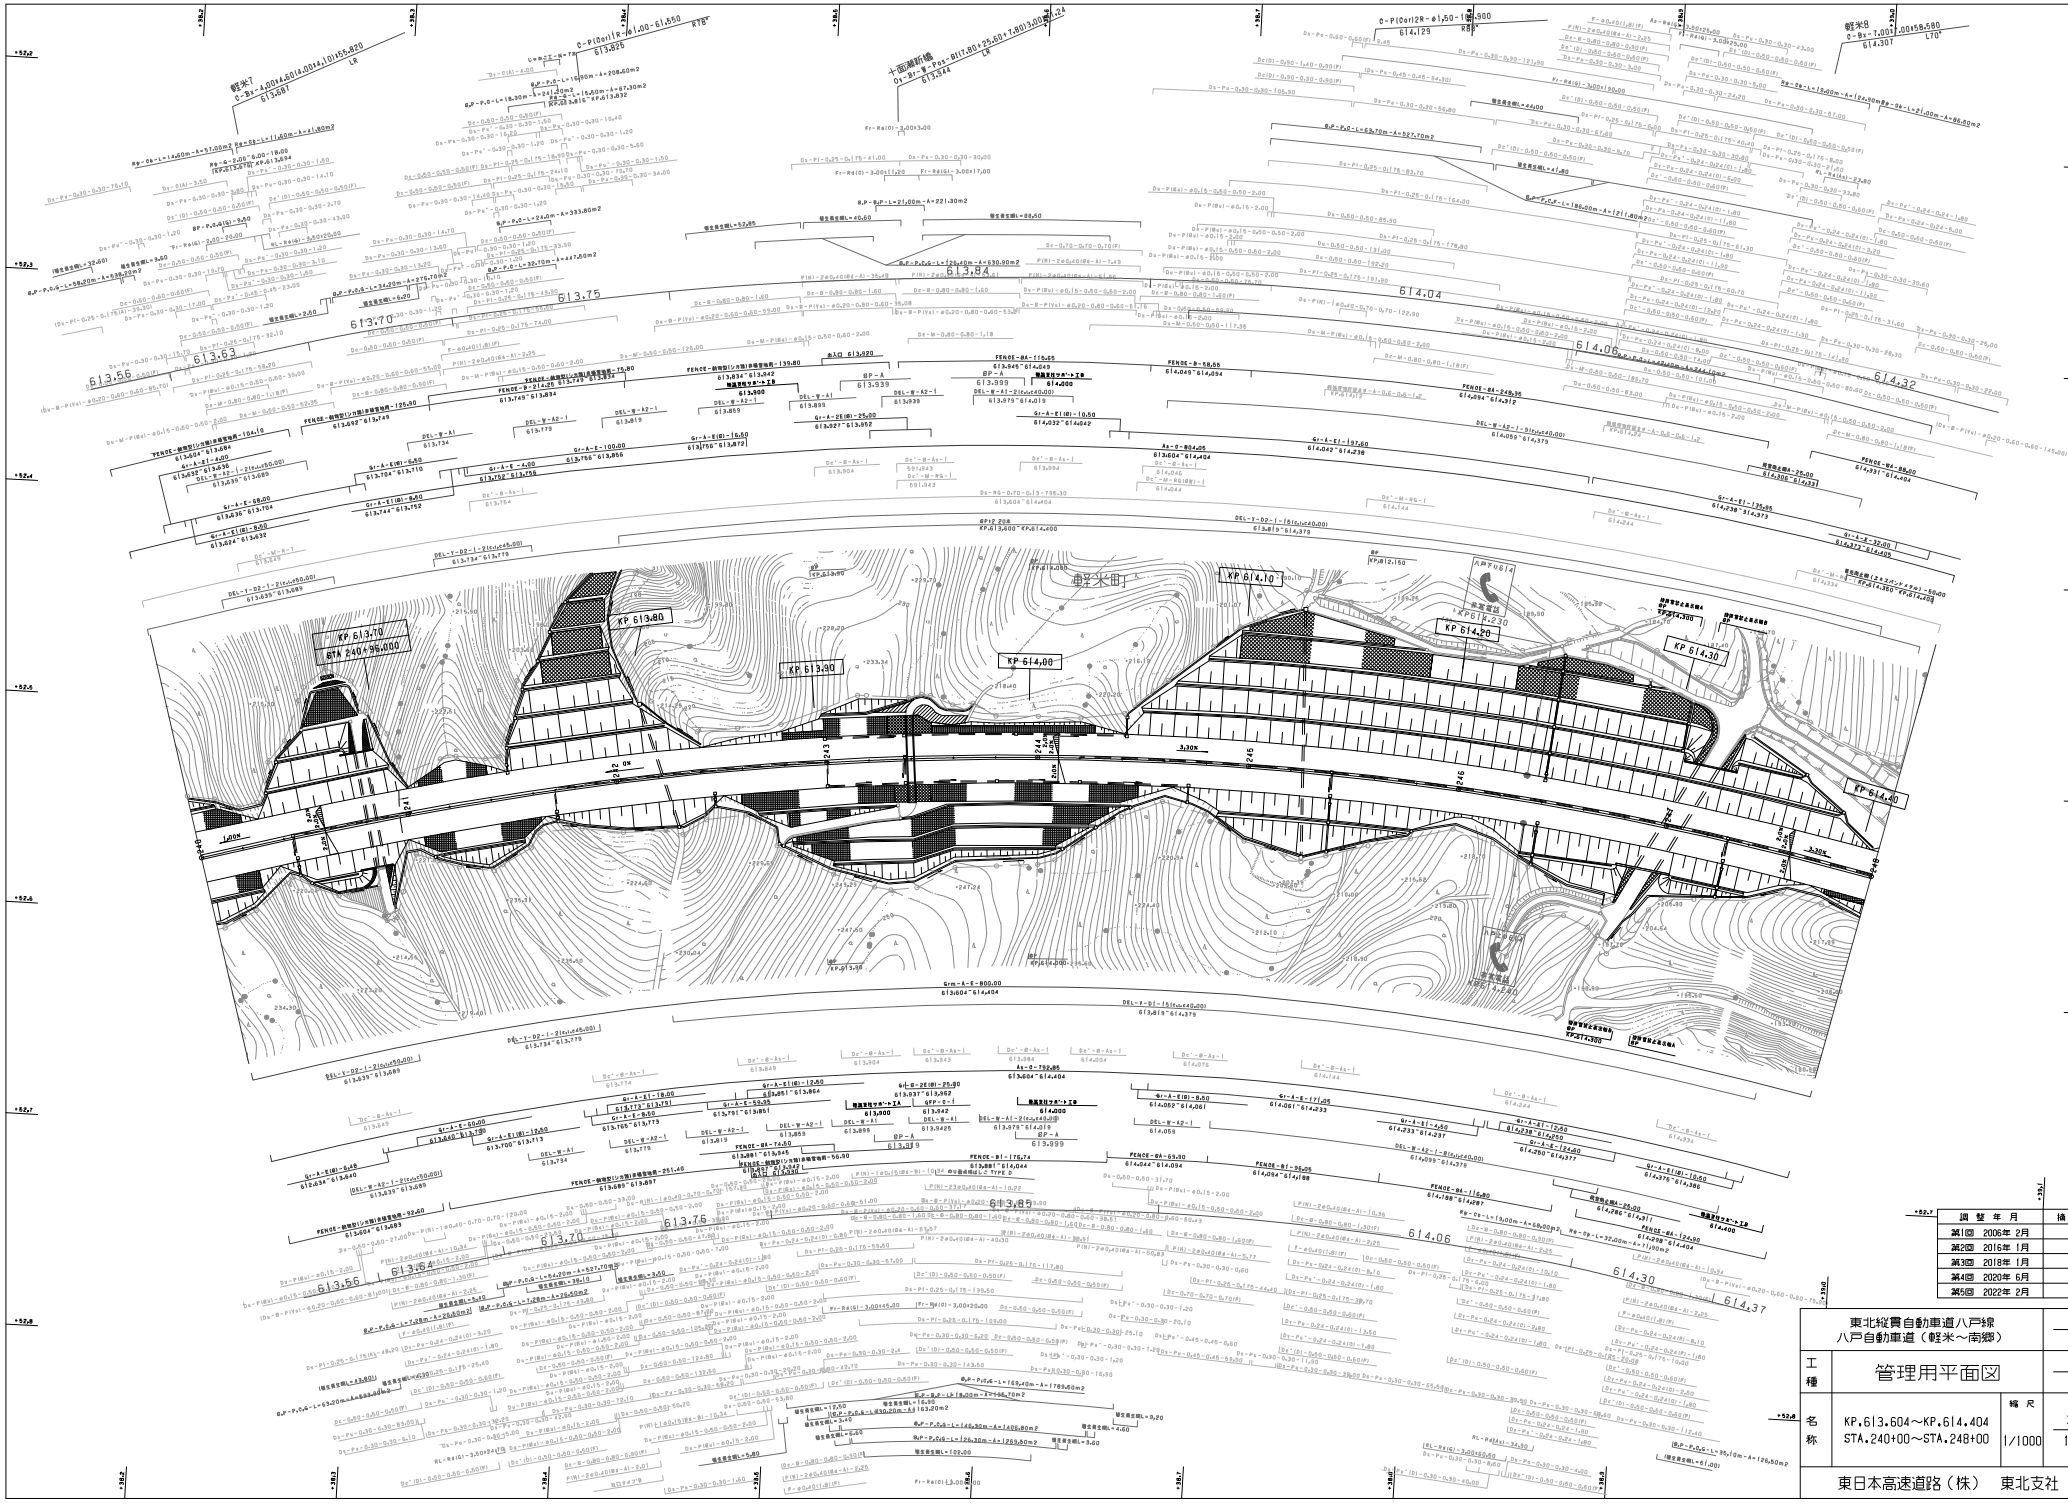

調整年月	摘要
第1回 2006年2月	
第2回 2016年1月	
第3回 2018年1月	
第4回 2020年6月	
第5回 2022年2月	

東北縦貫自動車道八戸線 八戸自動車道（軽米～南郷）			——
工種	管理用平面図		——
名称	KP.613.604～KP.614.404 STA.240+00～STA.248+00	縮尺 1/1000	3/13

東日本高速道路（株）　東北支社

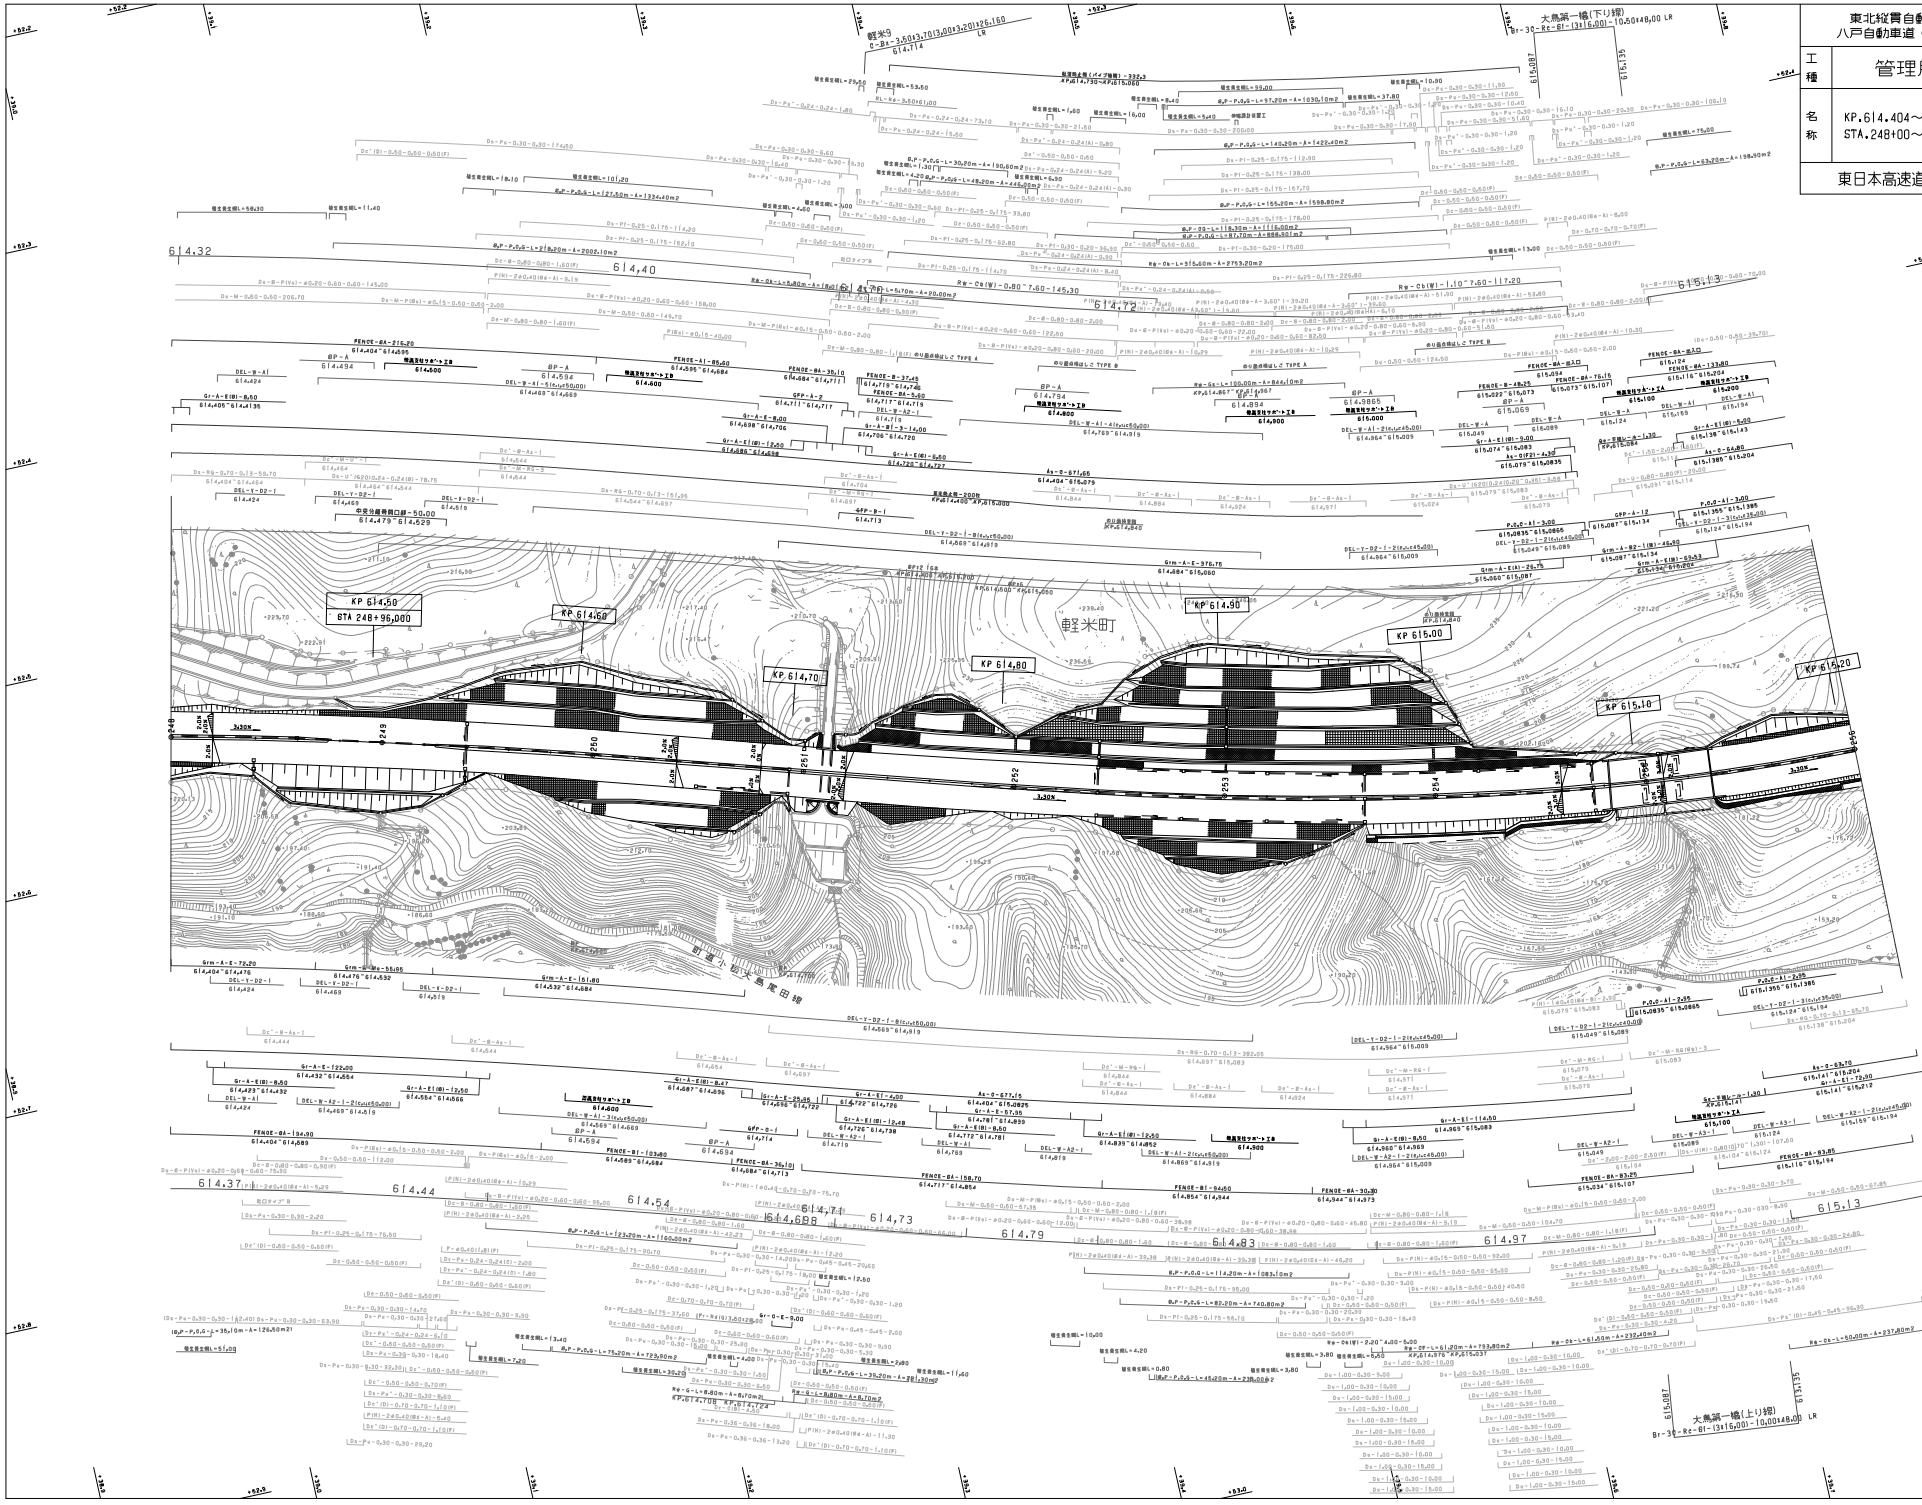

東北縦貫自動車道八戸線 八戸自動車道（軽米～南郷）			—
工種	管理用平面図		—
名称	KP.614.404～KP.615.204 STA.248+00～STA.256+00	縮尺 1/1000	4 13
東日本高速道路（株） 東北支社			

調整年月	摘要
第1図 2006年 2月	
第2図 2016年 1月	
第3図 2018年 1月	
第4図 2018年 8月	

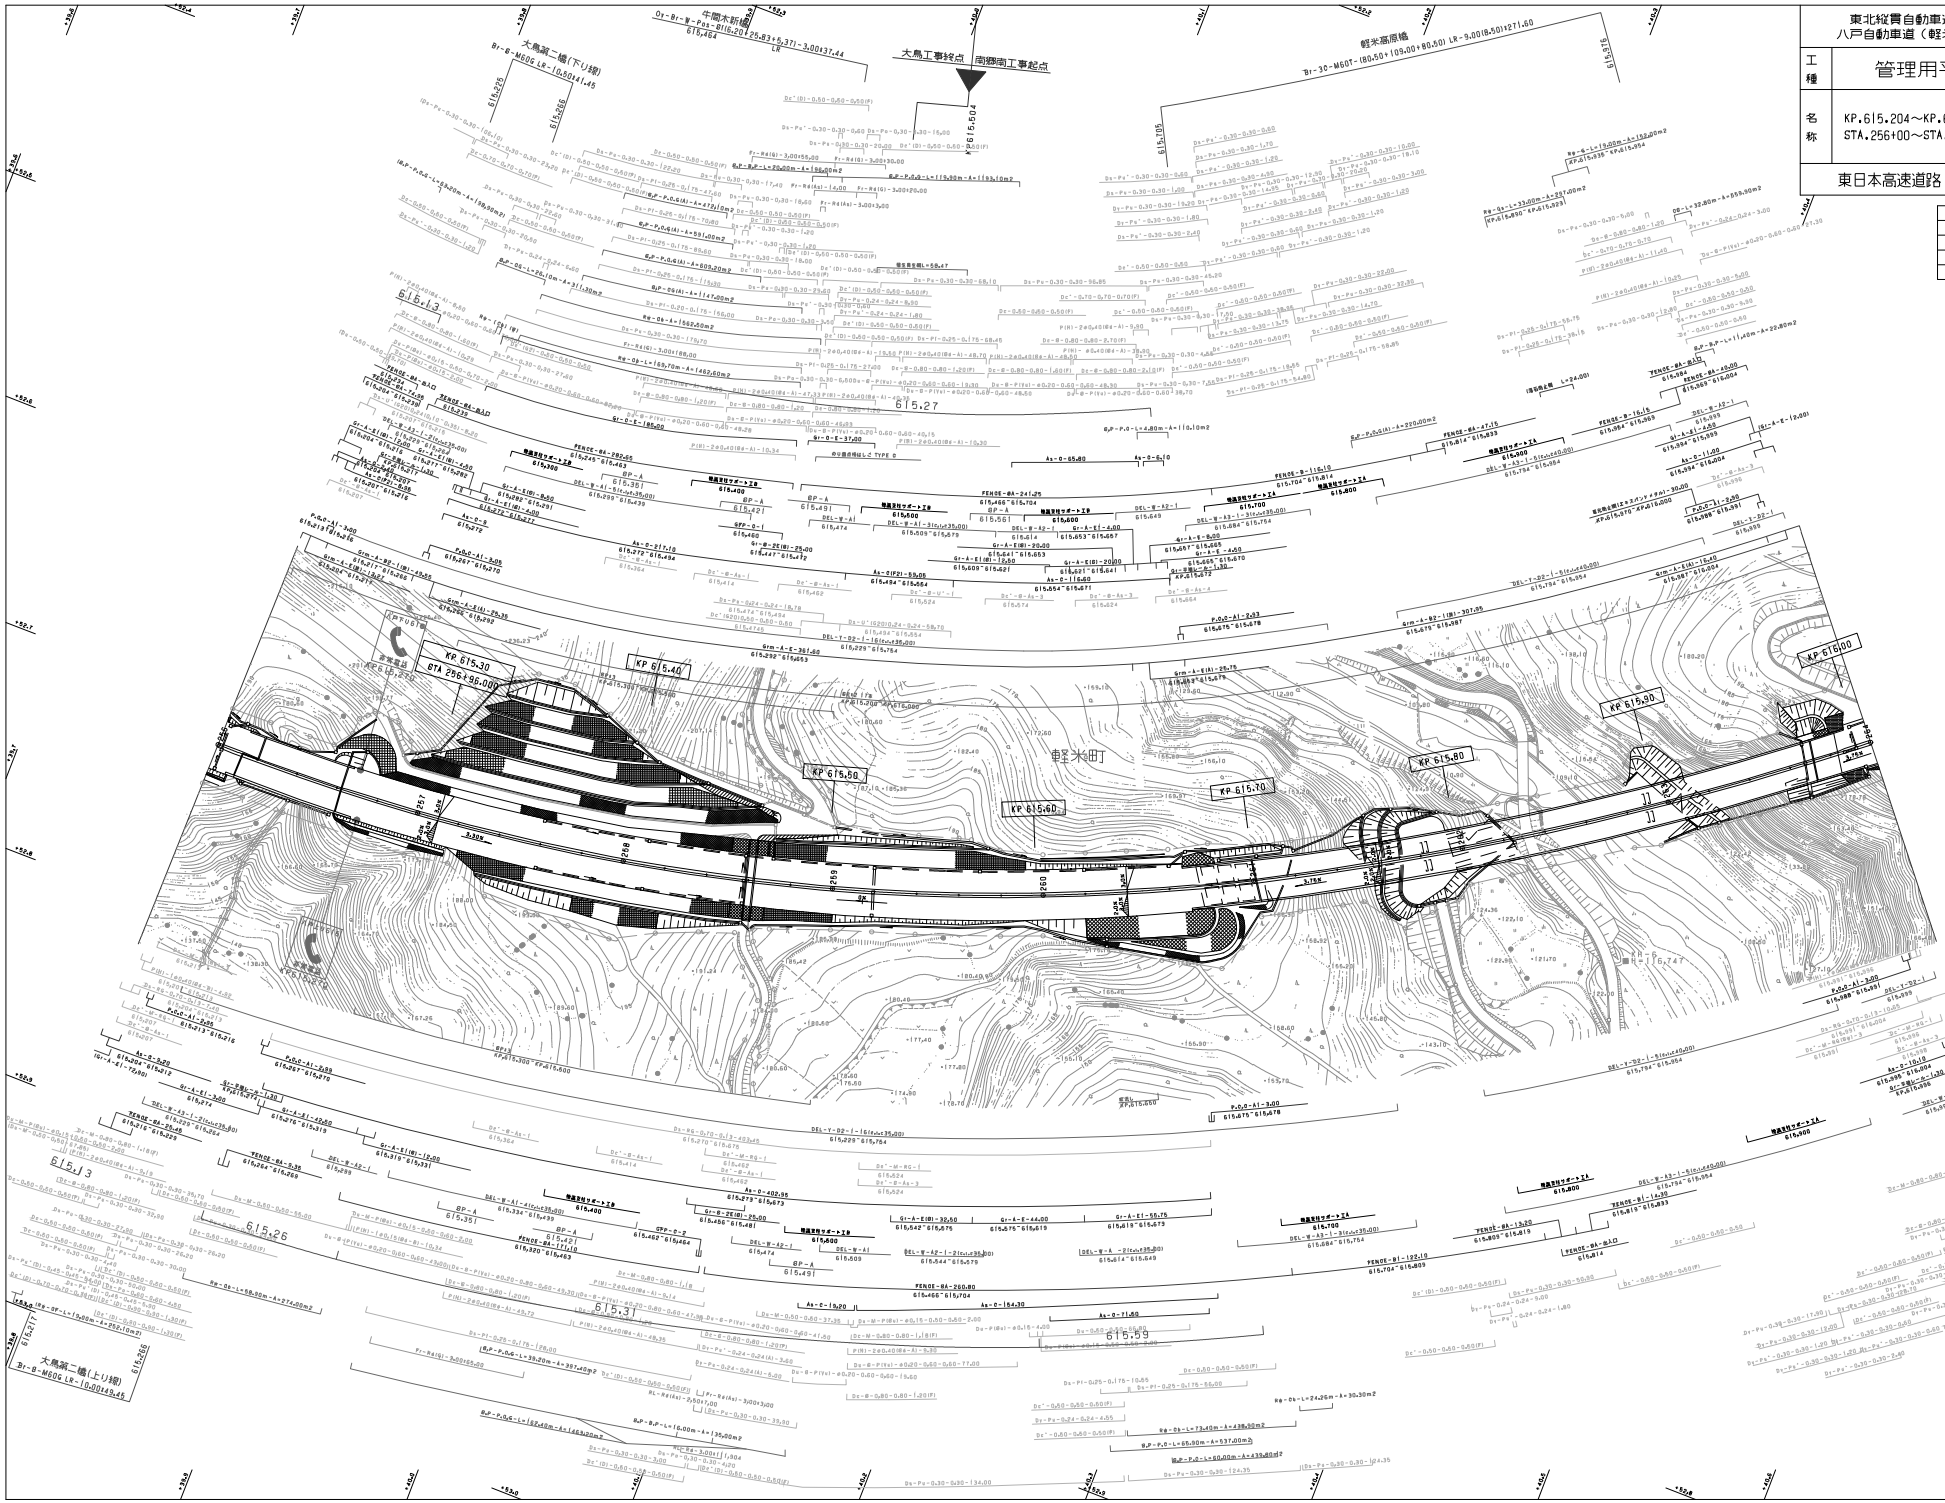

東北縦貫自動車道八戸線 八戸自動車道（軽米～南郷）		——
工種	管理用平面図	——
名称	KP.615.204～KP.616.004 STA.256+00～STA.264+00	縮尺 1/1000
		5 / 13

東日本高速道路（株）　東北支社

調整年月		抽要
第1回	2005年 2月	
第2回	2016年 1月	
第3回	2018年 1月	
第4回	2022年 2月	

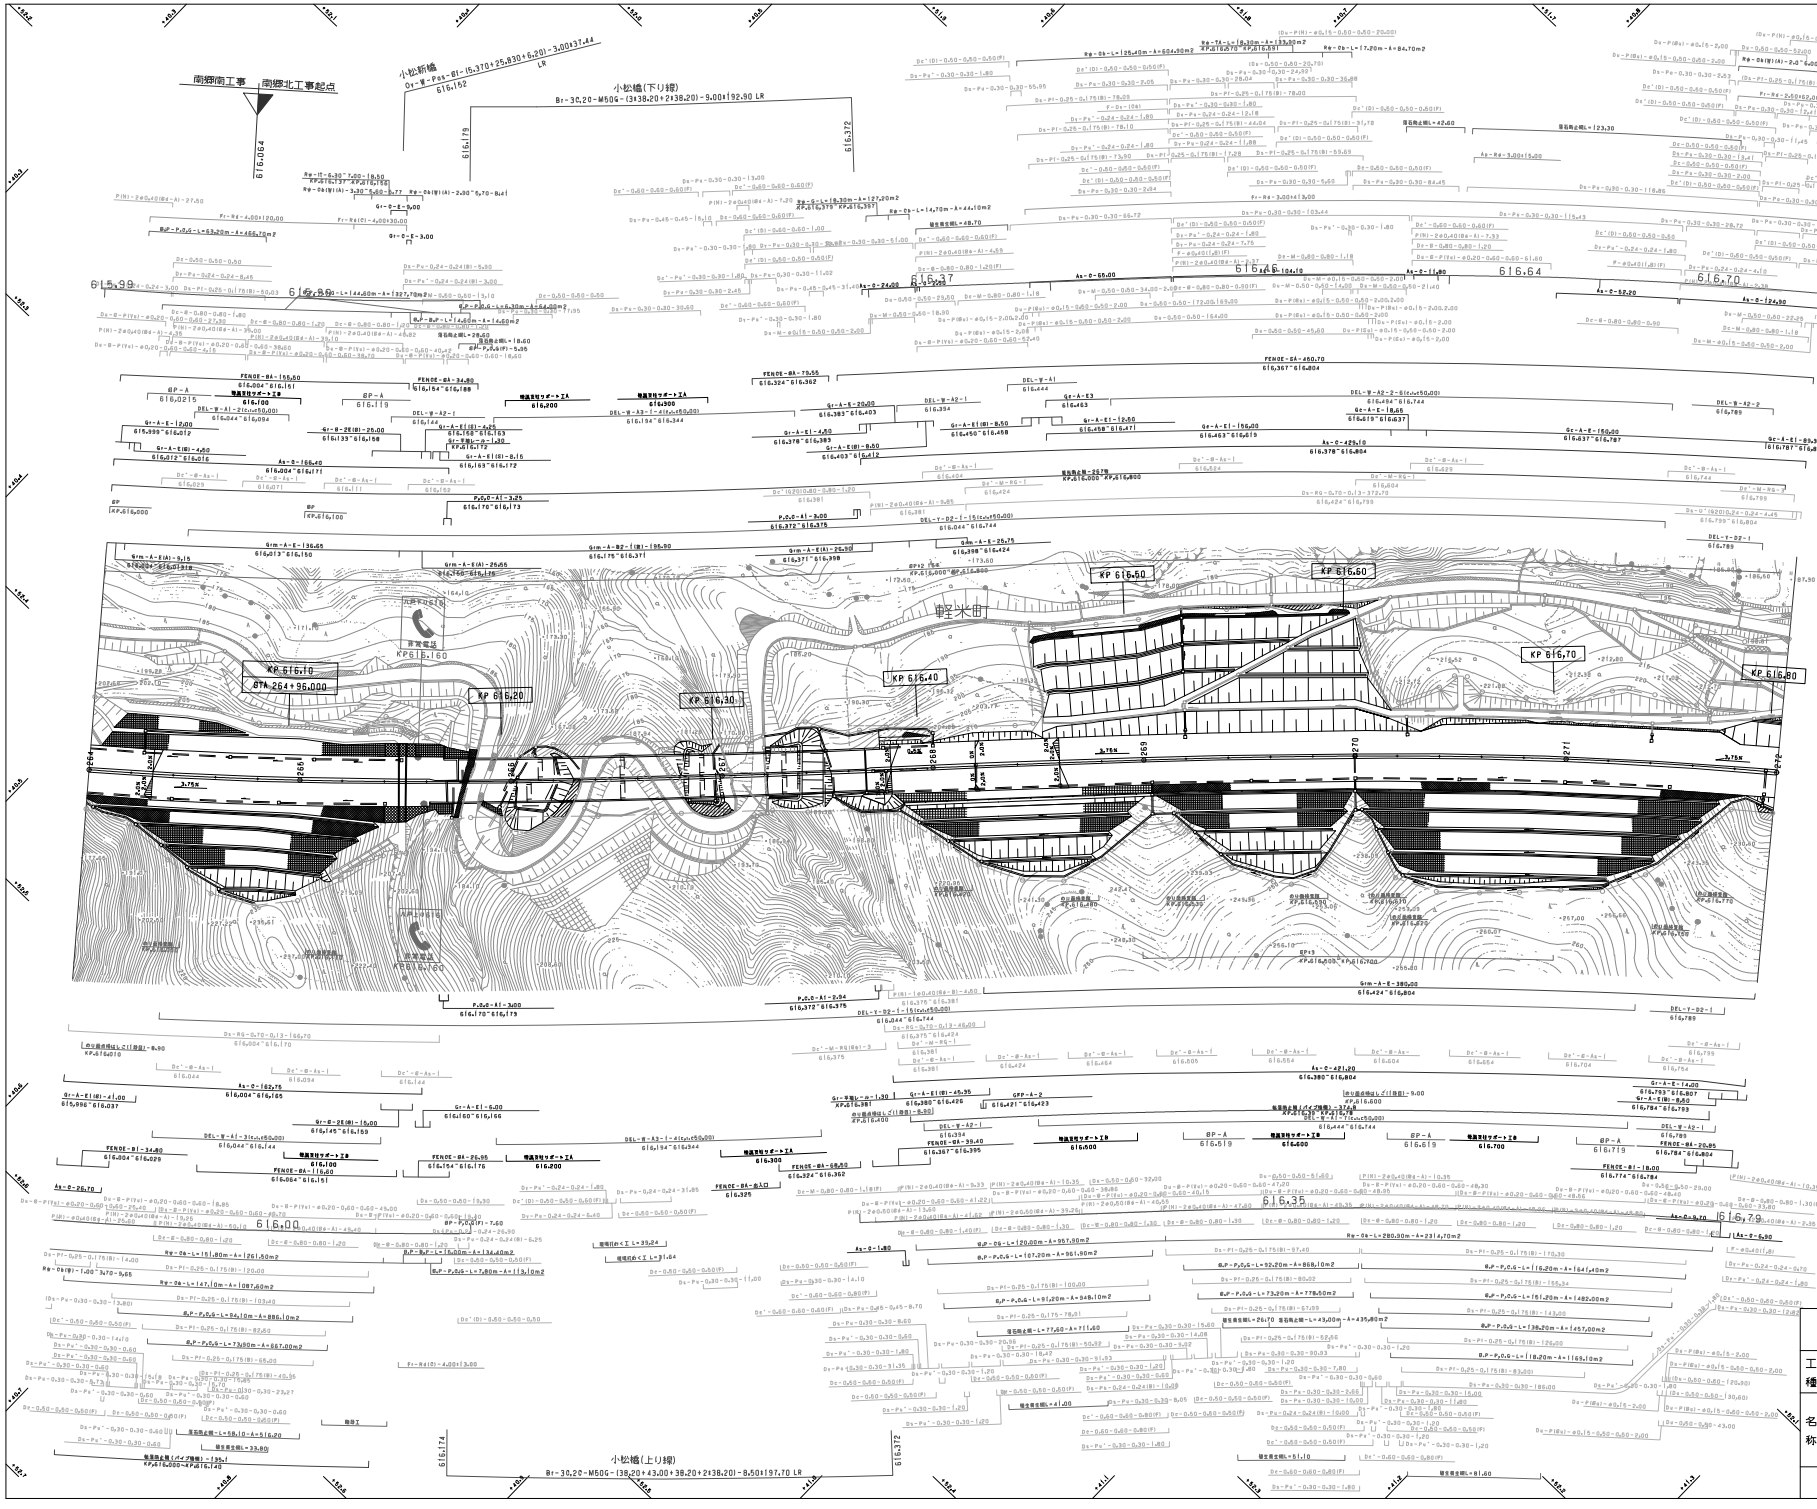

調整年月	摘要
第2回 2010年 5月	
第3回 2012年 4月	
第4回 2014年 4月	
第5回 2016年 1月	
第6回 2018年 1月	
第7回 2018年 8月	
第8回 2022年 2月	

東北縦貫自動車道八戸線 八戸自動車道（軽米～南郷）		——
工種	管理用平面図	——
名称	KP.616.004～KP.616.804 STA.264+00～STA.272+00	縮尺 1/1000

6 / 13

東日本高速道路（株）　東北支社

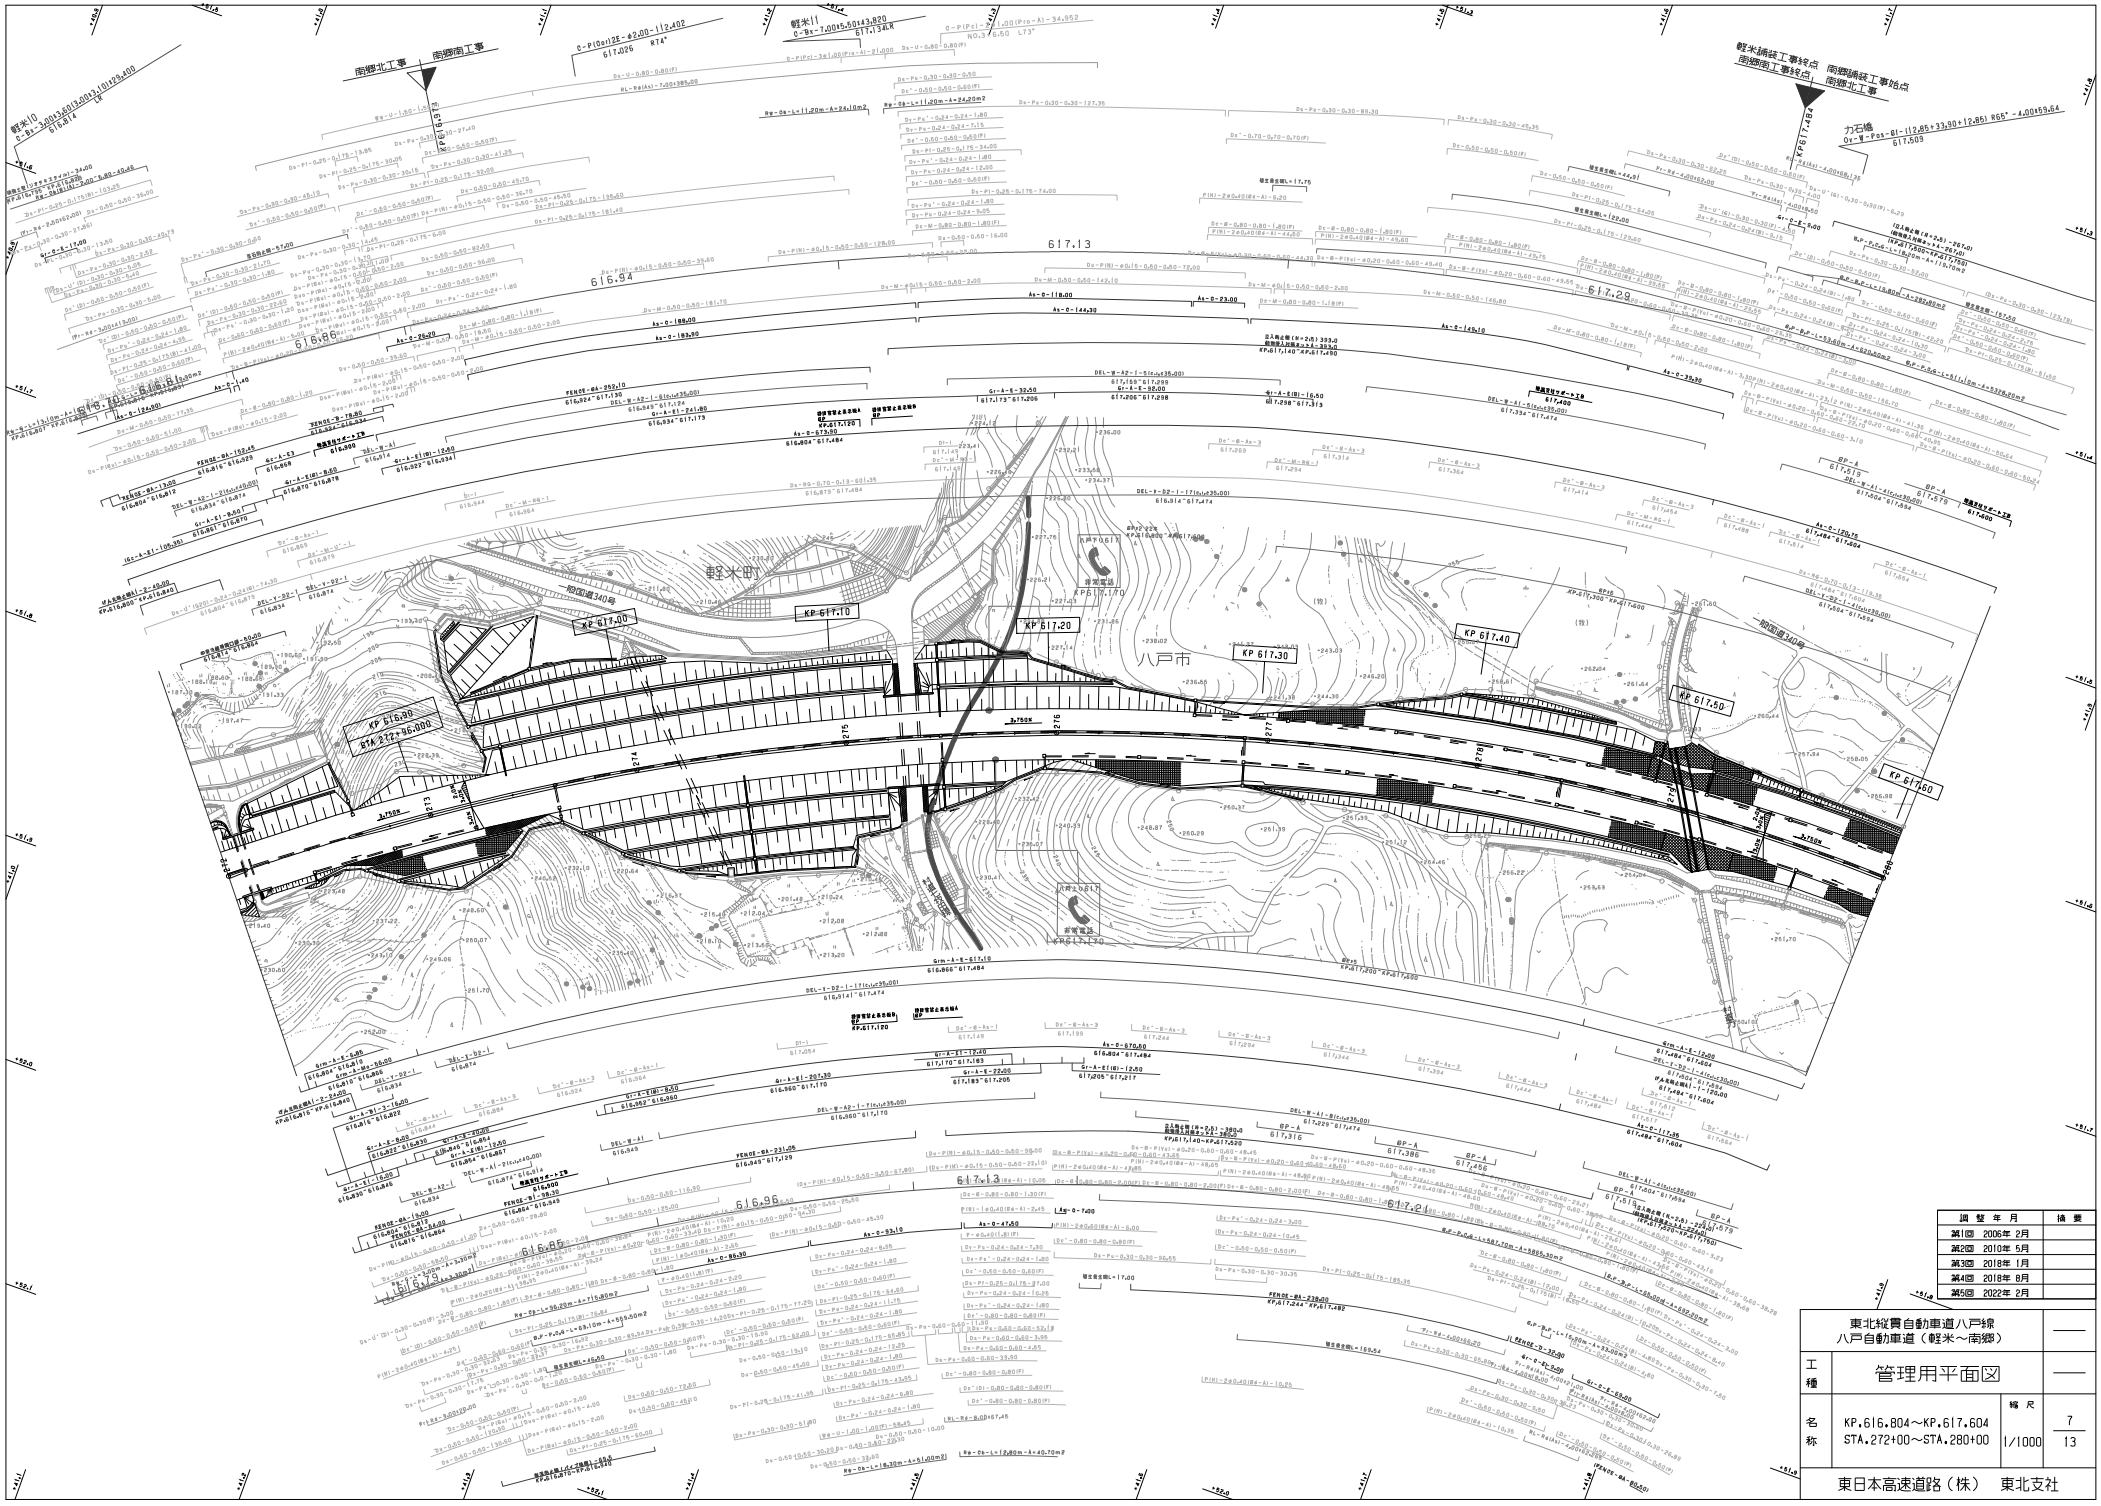

調整年月	摘要
第1回 2006年2月	
第2回 2010年5月	
第3回 2018年1月	
第4回 2018年8月	
第5回 2022年2月	

東北縦貫自動車道八戸線 八戸自動車道（軽米～南郷）			——
工種	管理用平面図		——
名称	KP.616.804～KP.617.604 STA.272+00～STA.280+00	縮尺 1/1000	7 13

東日本高速道路（株）　東北支社

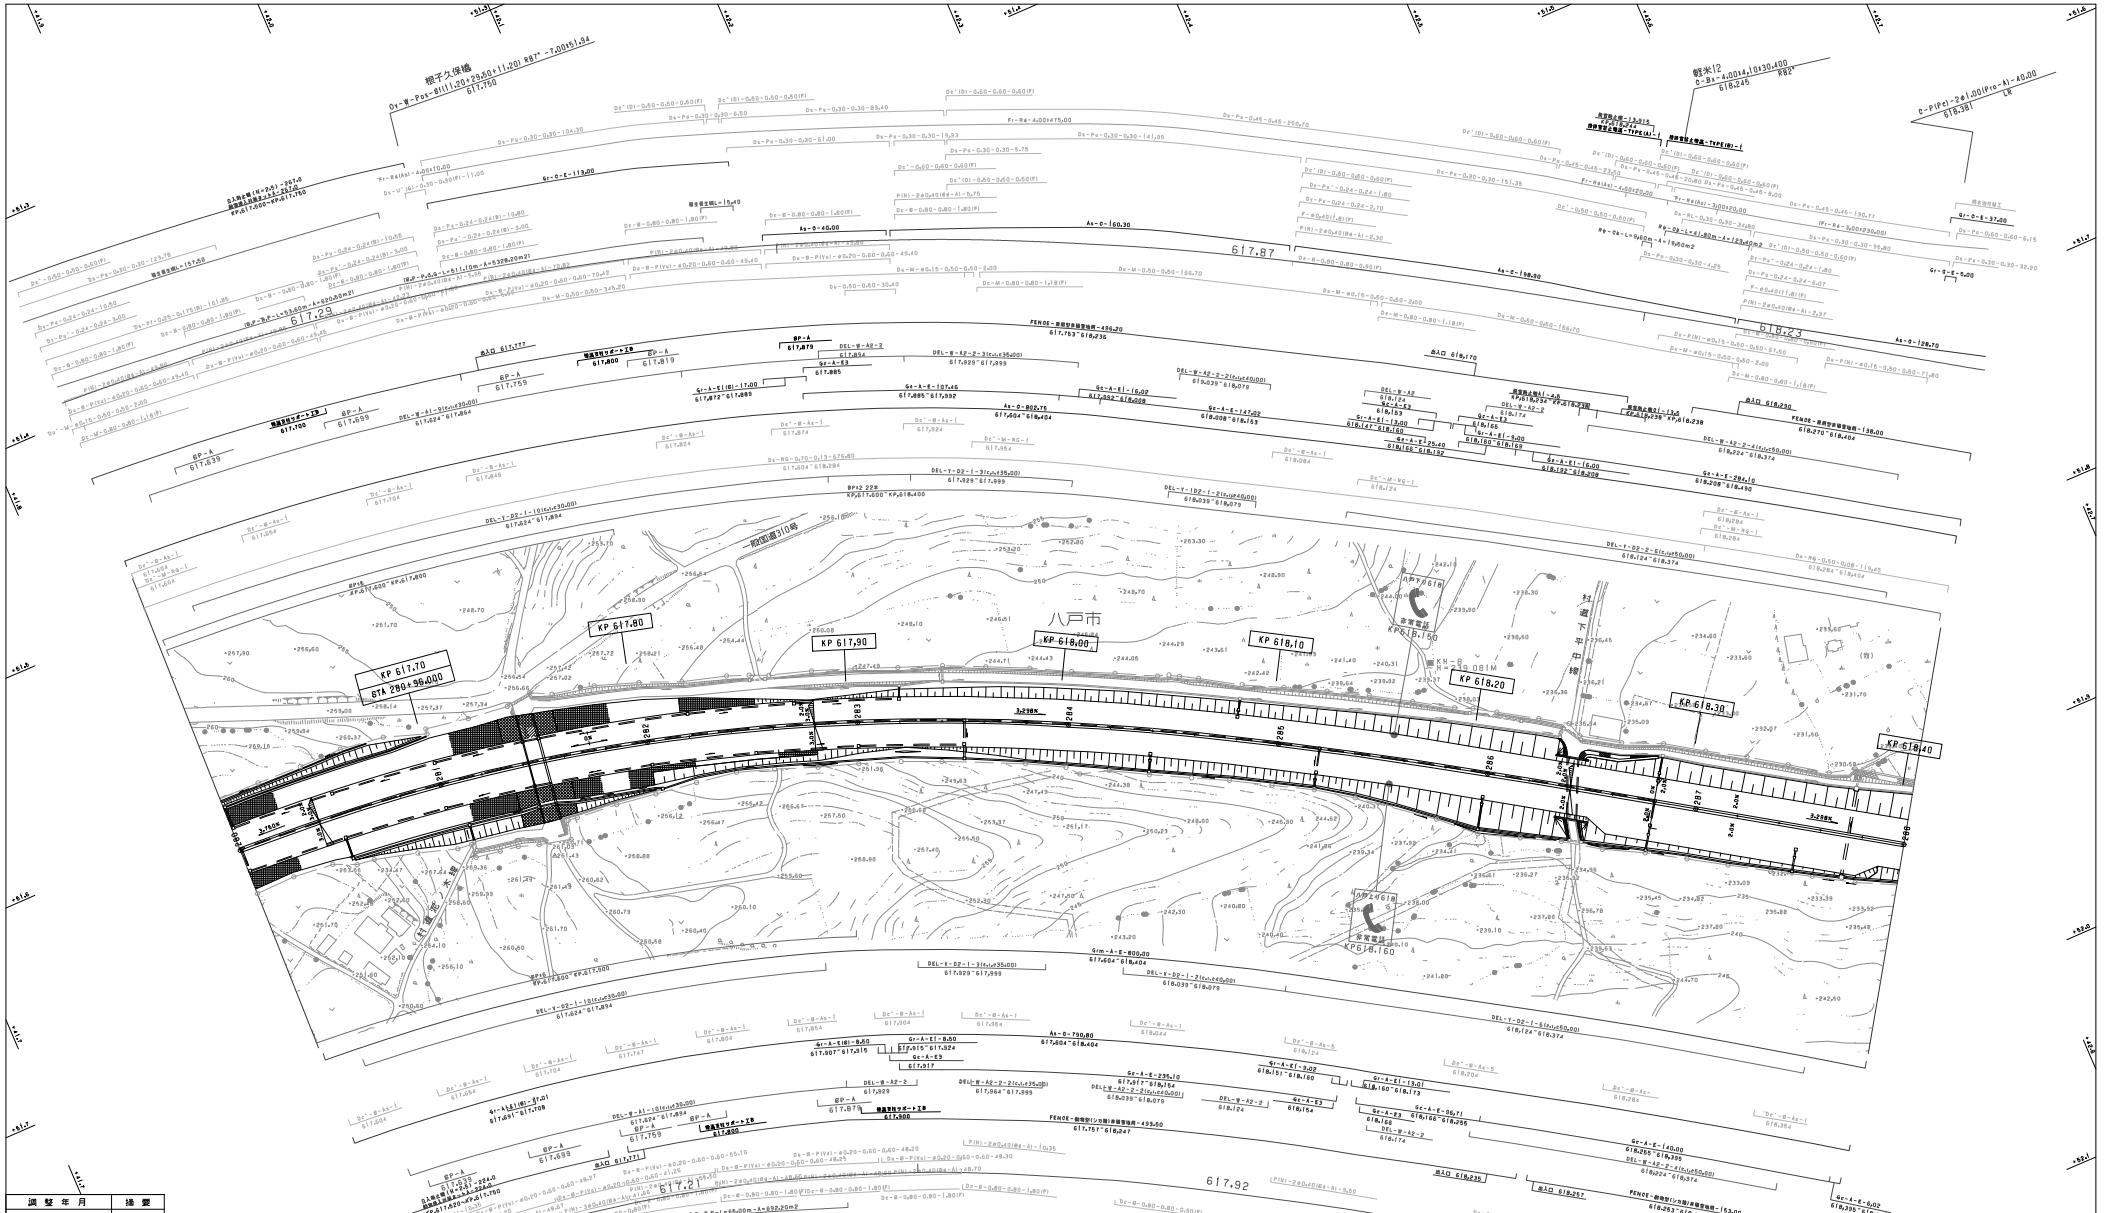

調整年月	摘要
第2回 2012年 4月	
第3回 2017年 1月	
第4回 2018年 1月	
第5回 2018年 8月	
第6回 2020年 6月	
第7回 2022年 2月	

東北縦貫自動車道八戸線 八戸自動車道（軽米～南郷）			——
工種	管理用平面図		——
名称	KP.617.604～KP.618.404 STA.280+00～STA.288+00	縮尺 1/1000	8 13

東日本高速道路（株）　東北支社

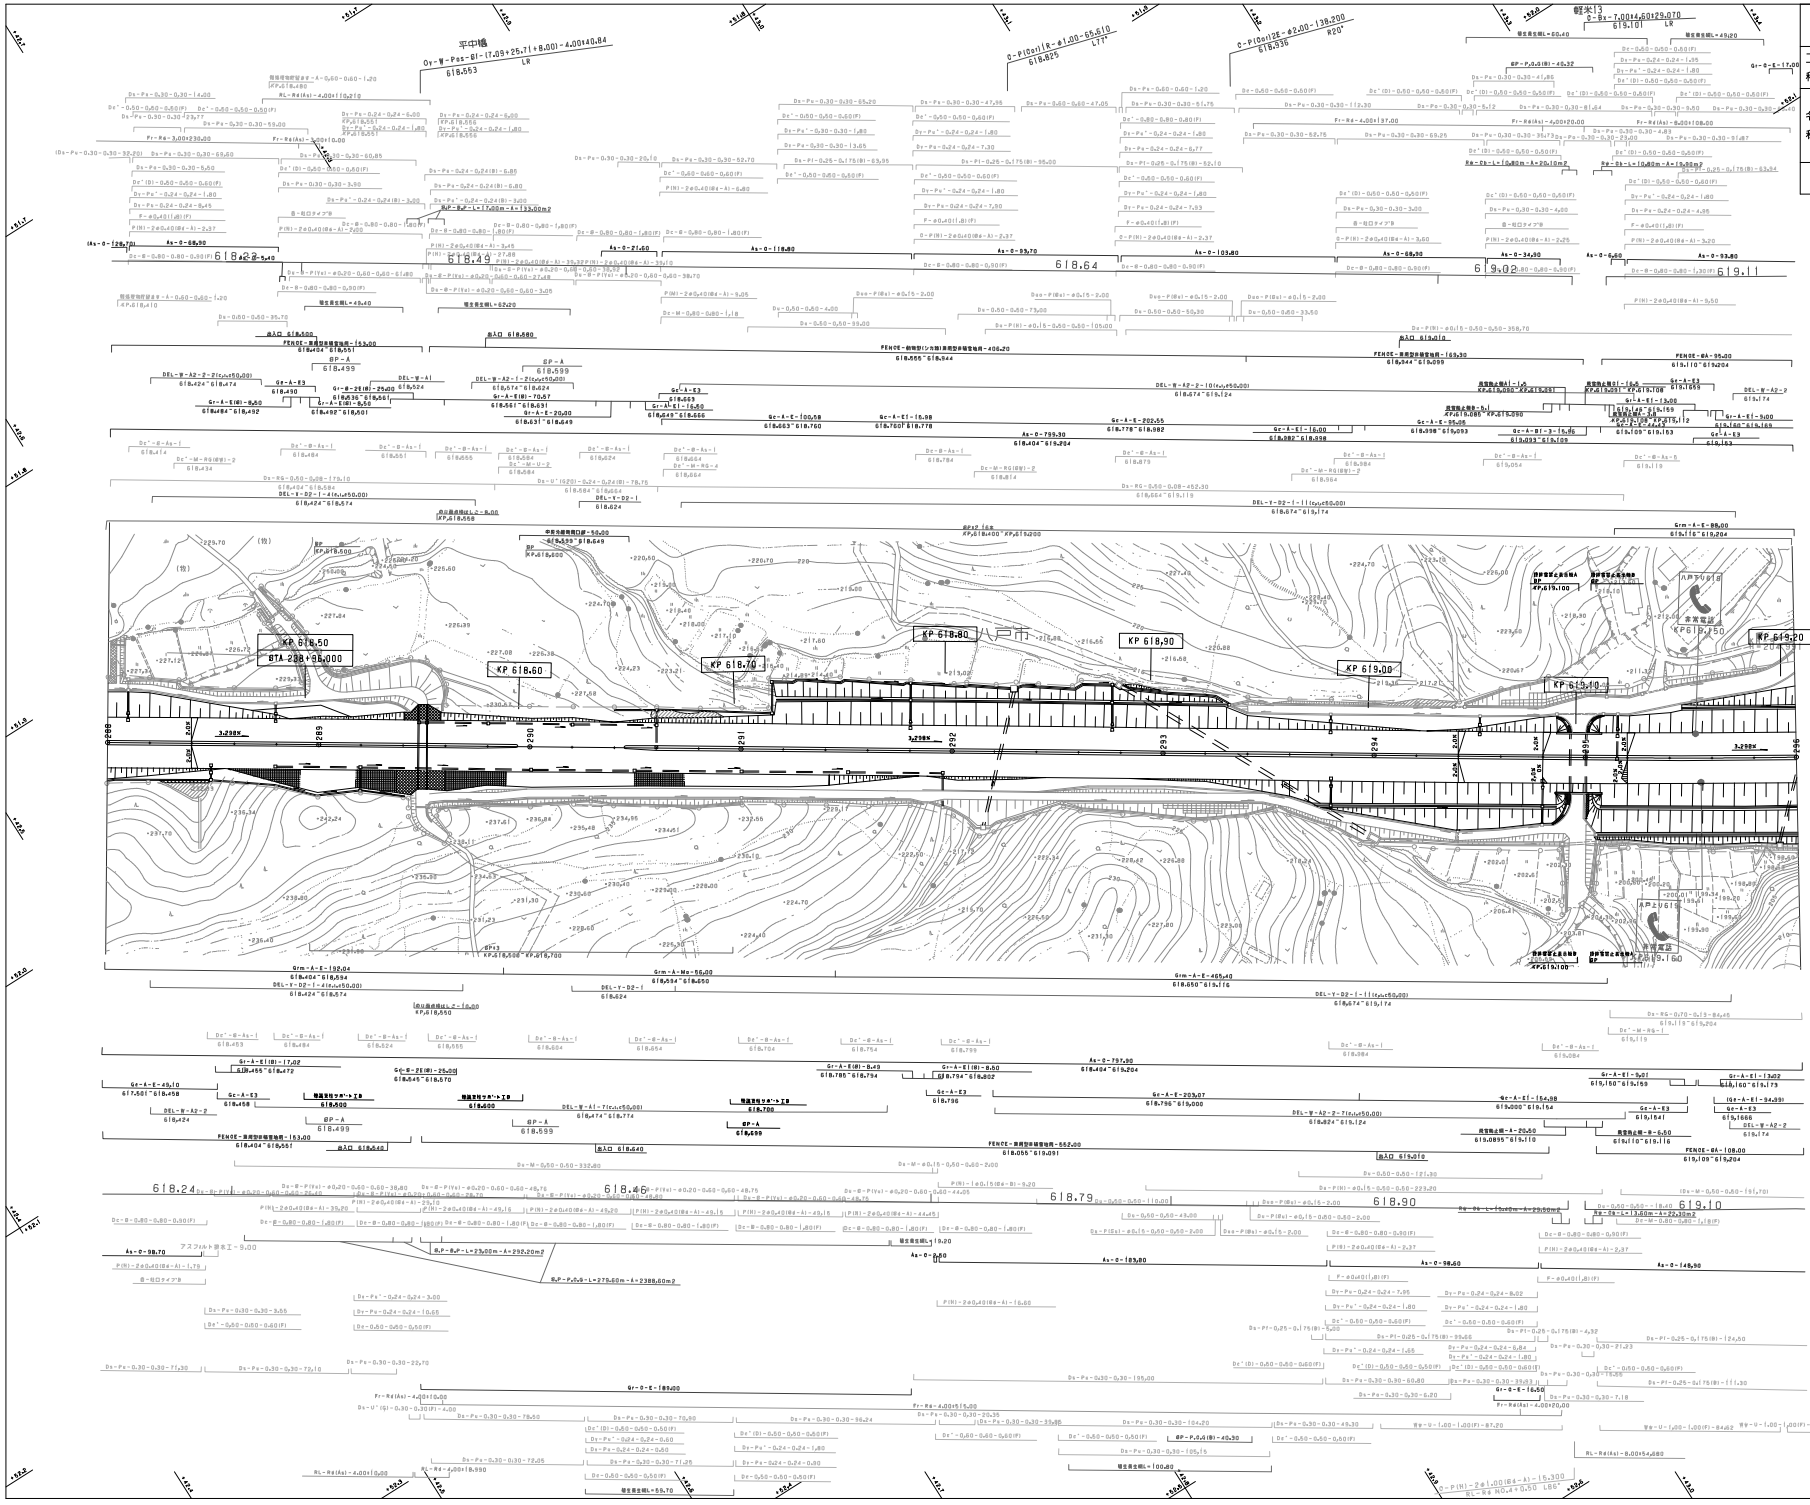

東北縦貫自動車道八戸線 八戸自動車道（軽米～南郷）	——
工種	管理用平面図	——
名称	KP.618.404～KP.619.204 STA.288+00～STA.296+00	縮尺 1/1000	9 / 13

東日本高速道路（株）　東北支社

調整年月	摘要
第1図 2006年 2月	
第2図 2014年 2月	
第3図 2018年 8月	
第4図 2020年 6月	
第5図 2022年 2月	

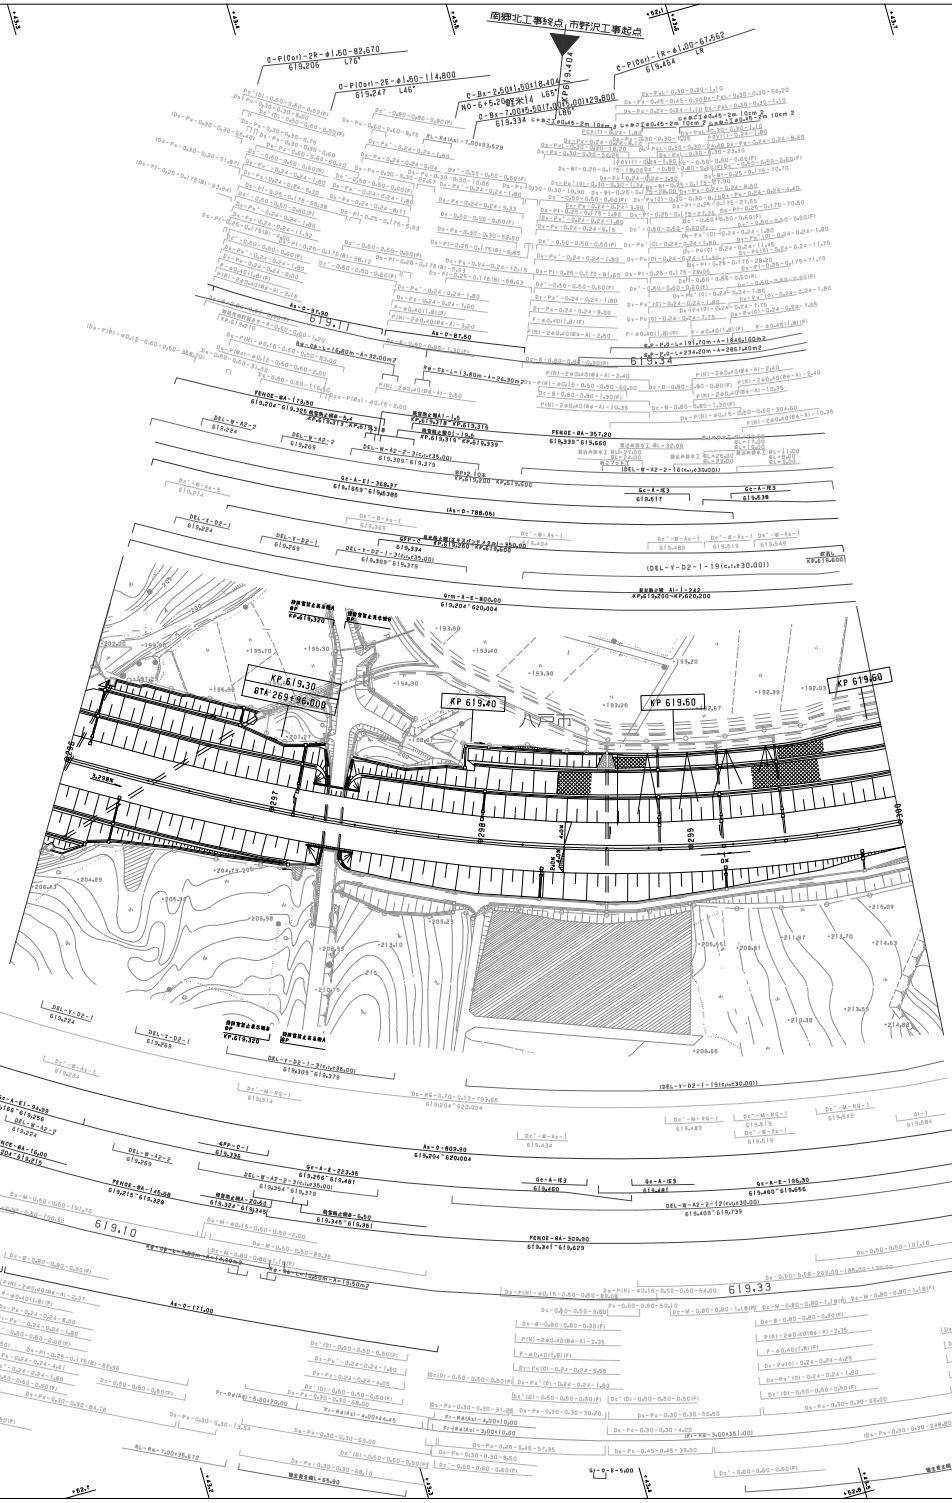

調整年月	摘要
第1回 2005年 2月	
第2回 2014年 2月	
第3回 2017年 1月	
第4回 2018年 8月	
第5回 2022年 7月	

東北縦貫自動車道八戸線 八戸自動車道（軽米～南郷）			——
工種	管理用平面図		——
名称	KP.619.204～KP.619.604 STA.296+00～STA.300+00	縮尺 1/1000	10 13
東日本高速道路（株） 東北支社			

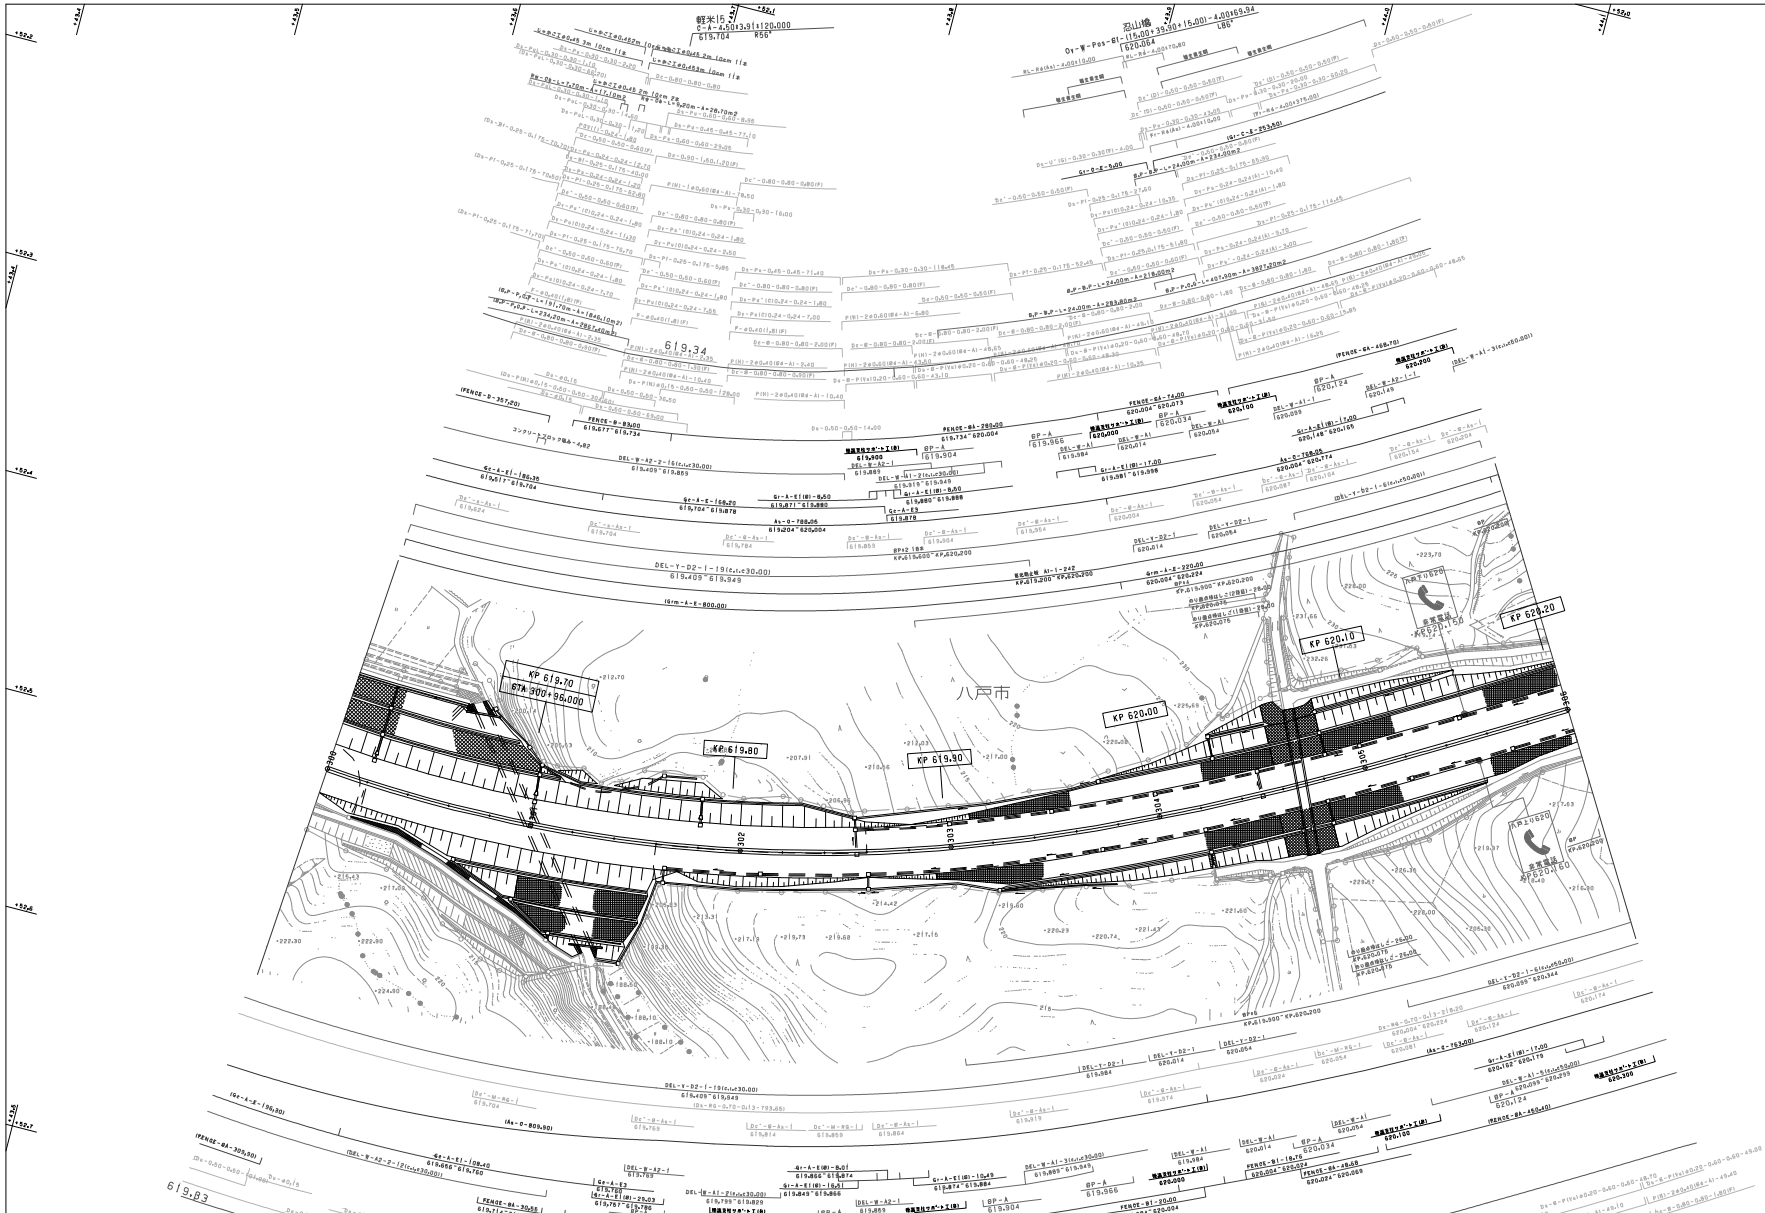

調整年月	摘要
第1回 2006年 2月	
第2回 2018年 8月	
第3回 2022年 2月	
第4回 2022年 7月	

	東北縦貫自動車道八戸線 八戸自動車道（軽米～南郷）		——
工種	管理用平面図		——
名称	KP.619.604～KP.620.204 STA.300+00～STA.306+00	縮尺 1/1000	11 13

東日本高速道路（株）　東北支社

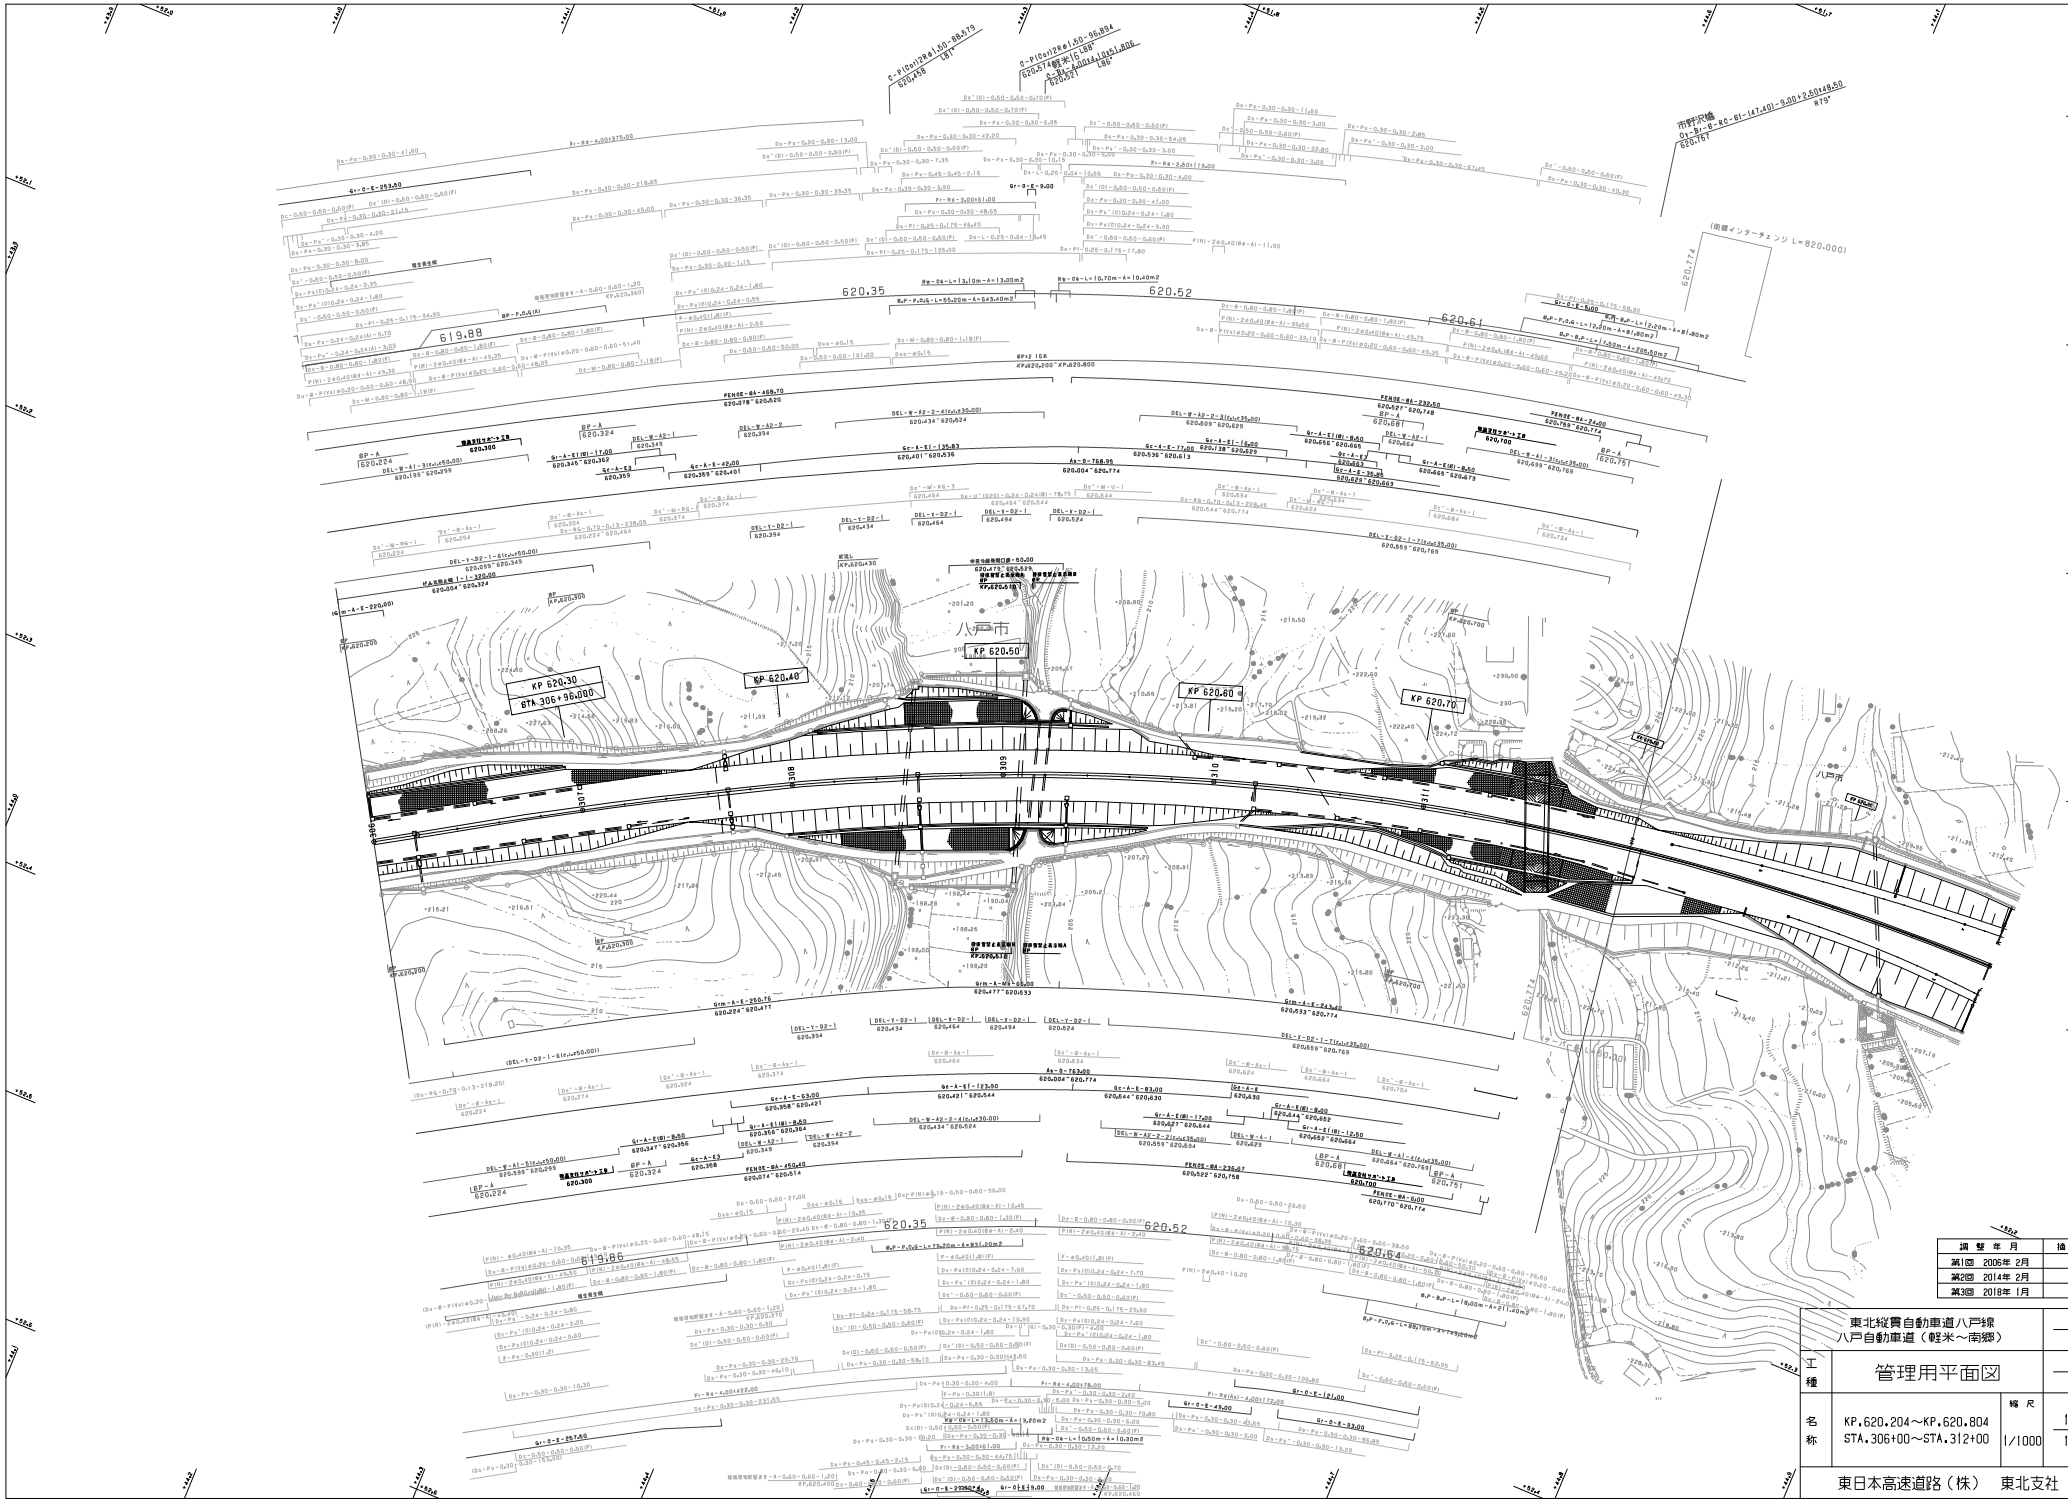

調整年月	摘要
第2回 2014年2月	
第3回 2018年1月	

東北縦貫自動車道八戸線 八戸自動車道（軽米～南郷）		——
工種	管理用平面図	——
名称	KP.620.204～KP.620.804 STA.306+00～STA.312+00	縮尺 1/1000
		12/13
東日本高速道路（株） 東北支社		

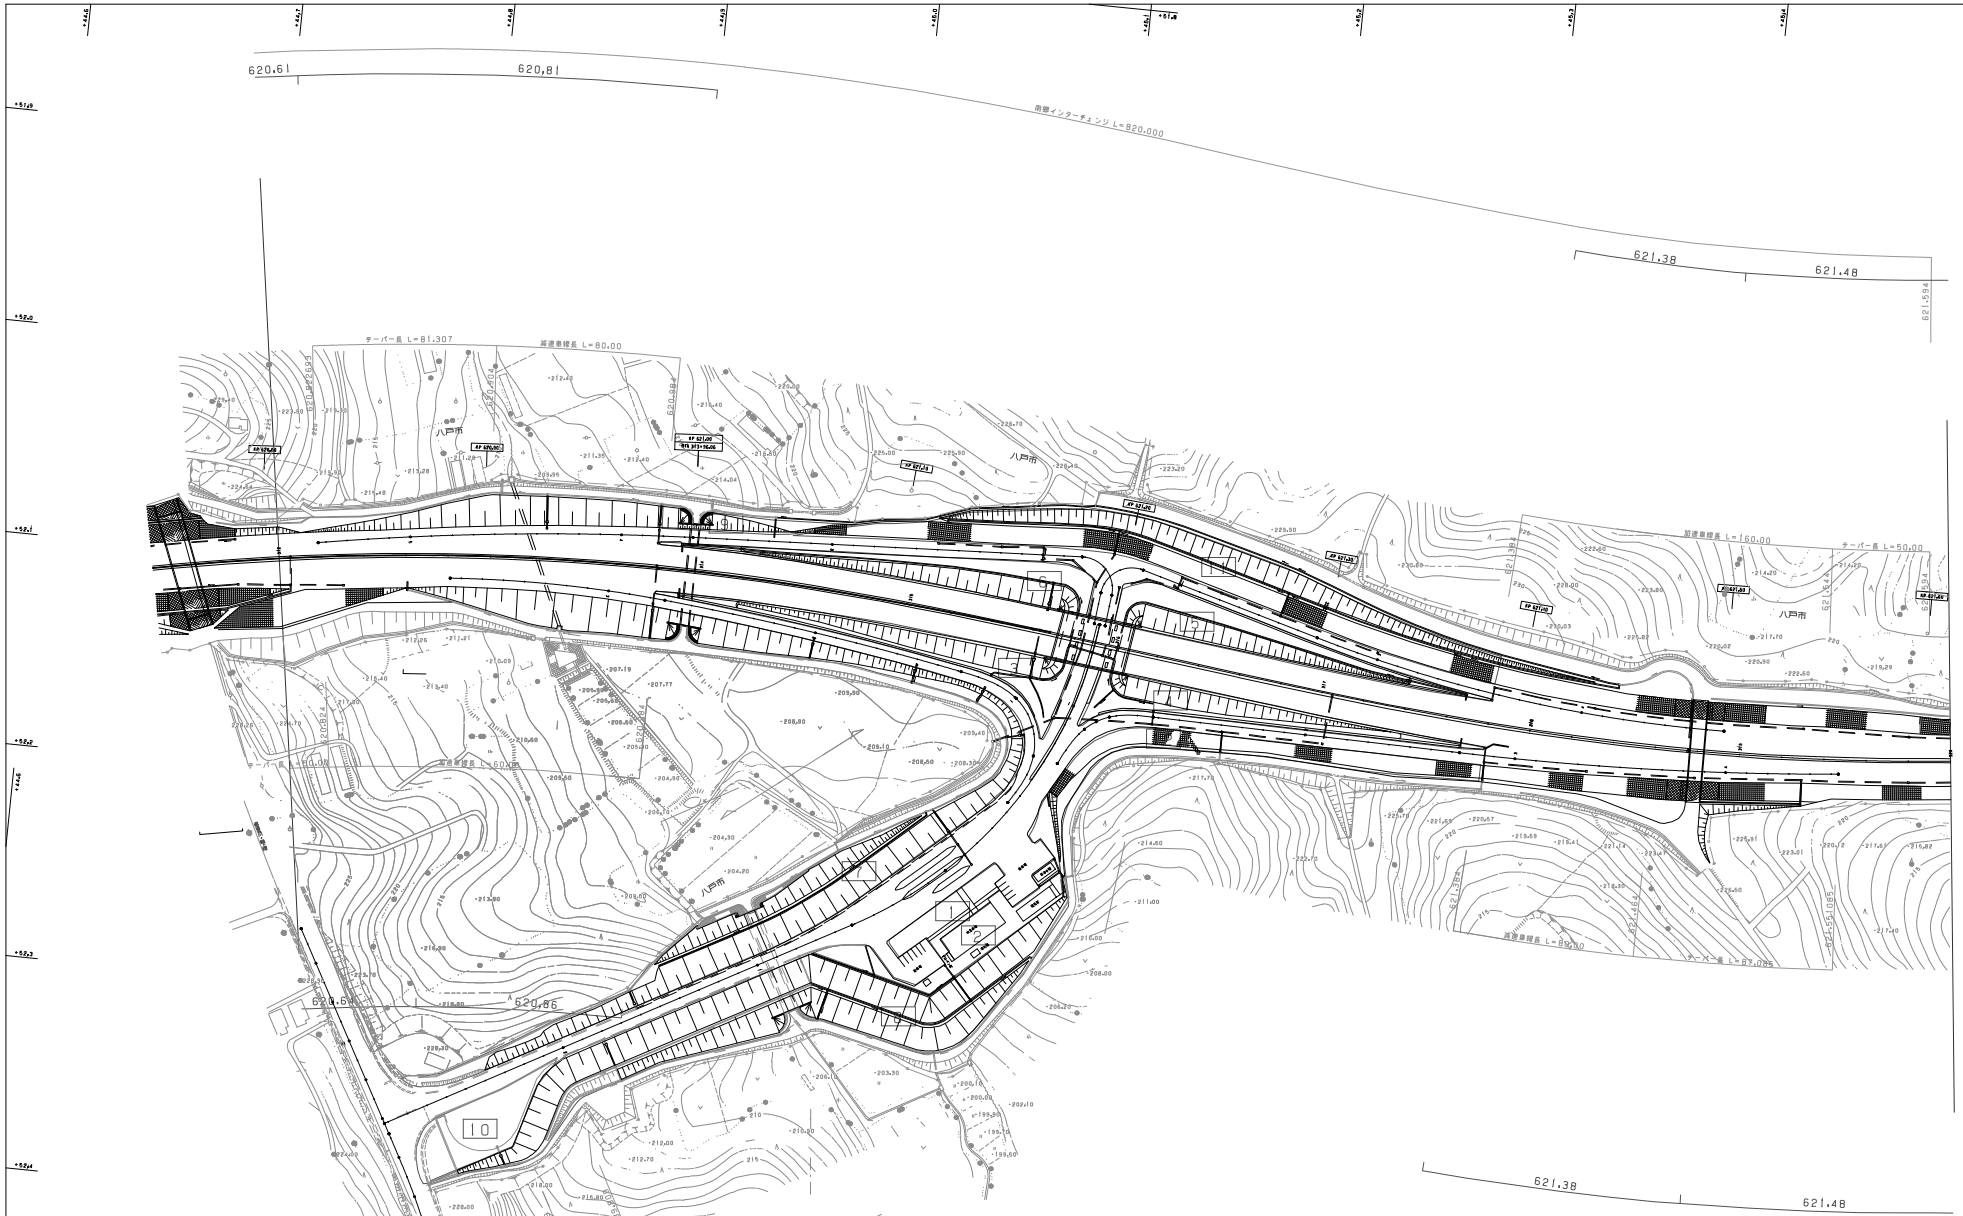
620.61
620.81
南部インターチェンジ L=820.000
621.38
621.48
621.594
テーパー長 L=81.307
減速車線長 L=80.00
八戸市
KP 621.00
KP 621.20
KP 621.40
KP 621.60

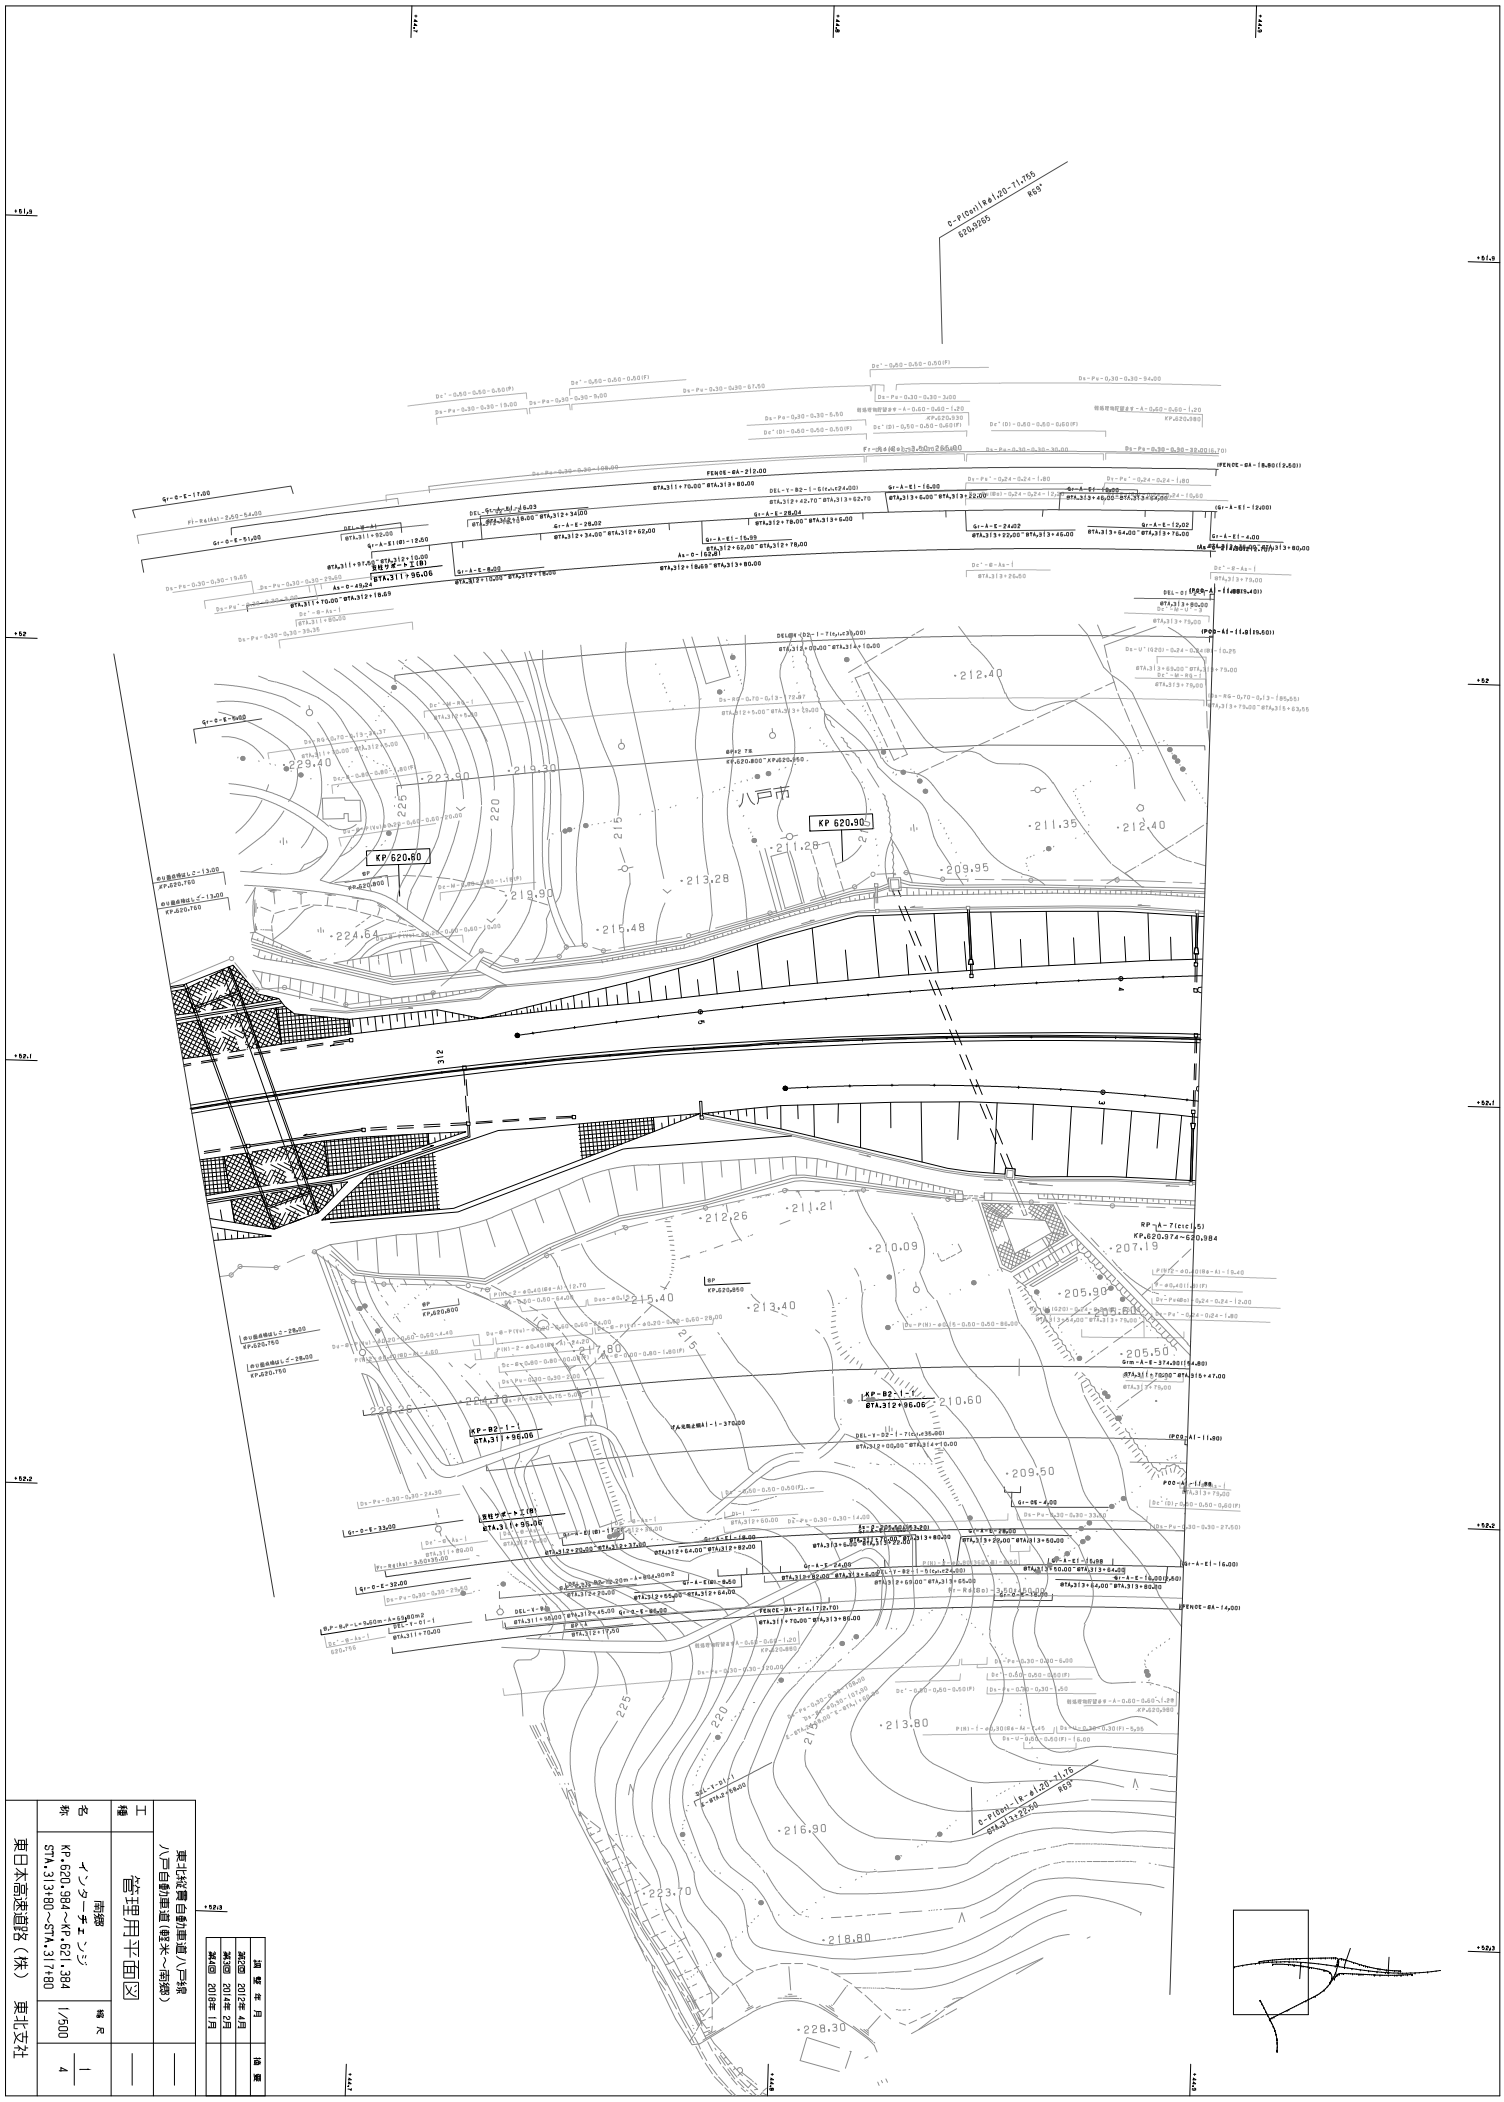
八戸市
KP 620.90
KP 620.80
KP-B2-1-1
STA.312+96.06
KP-B2-1-0
STA.312+96.06
RP-A-7(etc)(5)
KP.620.374~620.984
C-P2(ent)(R=1,20-71,75)
R65°
C-P2(ent)(R=1,20-71,75)
R65°
STA.313+32.50
STA.311+96.06
STA.311+96.06
STA.311+70.00
STA.312+17.50
STA.312+20.00
STA.312+64.00
STA.312+82.00
STA.312+55.00
STA.312+62.00
STA.312+78.00
STA.312+60.00
STA.312+18.00
STA.312+42.70
STA.313+22.00
STA.313+46.00
STA.313+64.00
STA.313+76.00
STA.313+80.00
STA.313+75.00
STA.313+65.00
STA.313+79.00
STA.313+63.55
STA.313+50.00
STA.313+64.00
STA.313+65.00
STA.313+69.00
STA.313+70.00
STA.313+86.00
STA.313+80.00
STA.313+50.00
STA.313+47.00

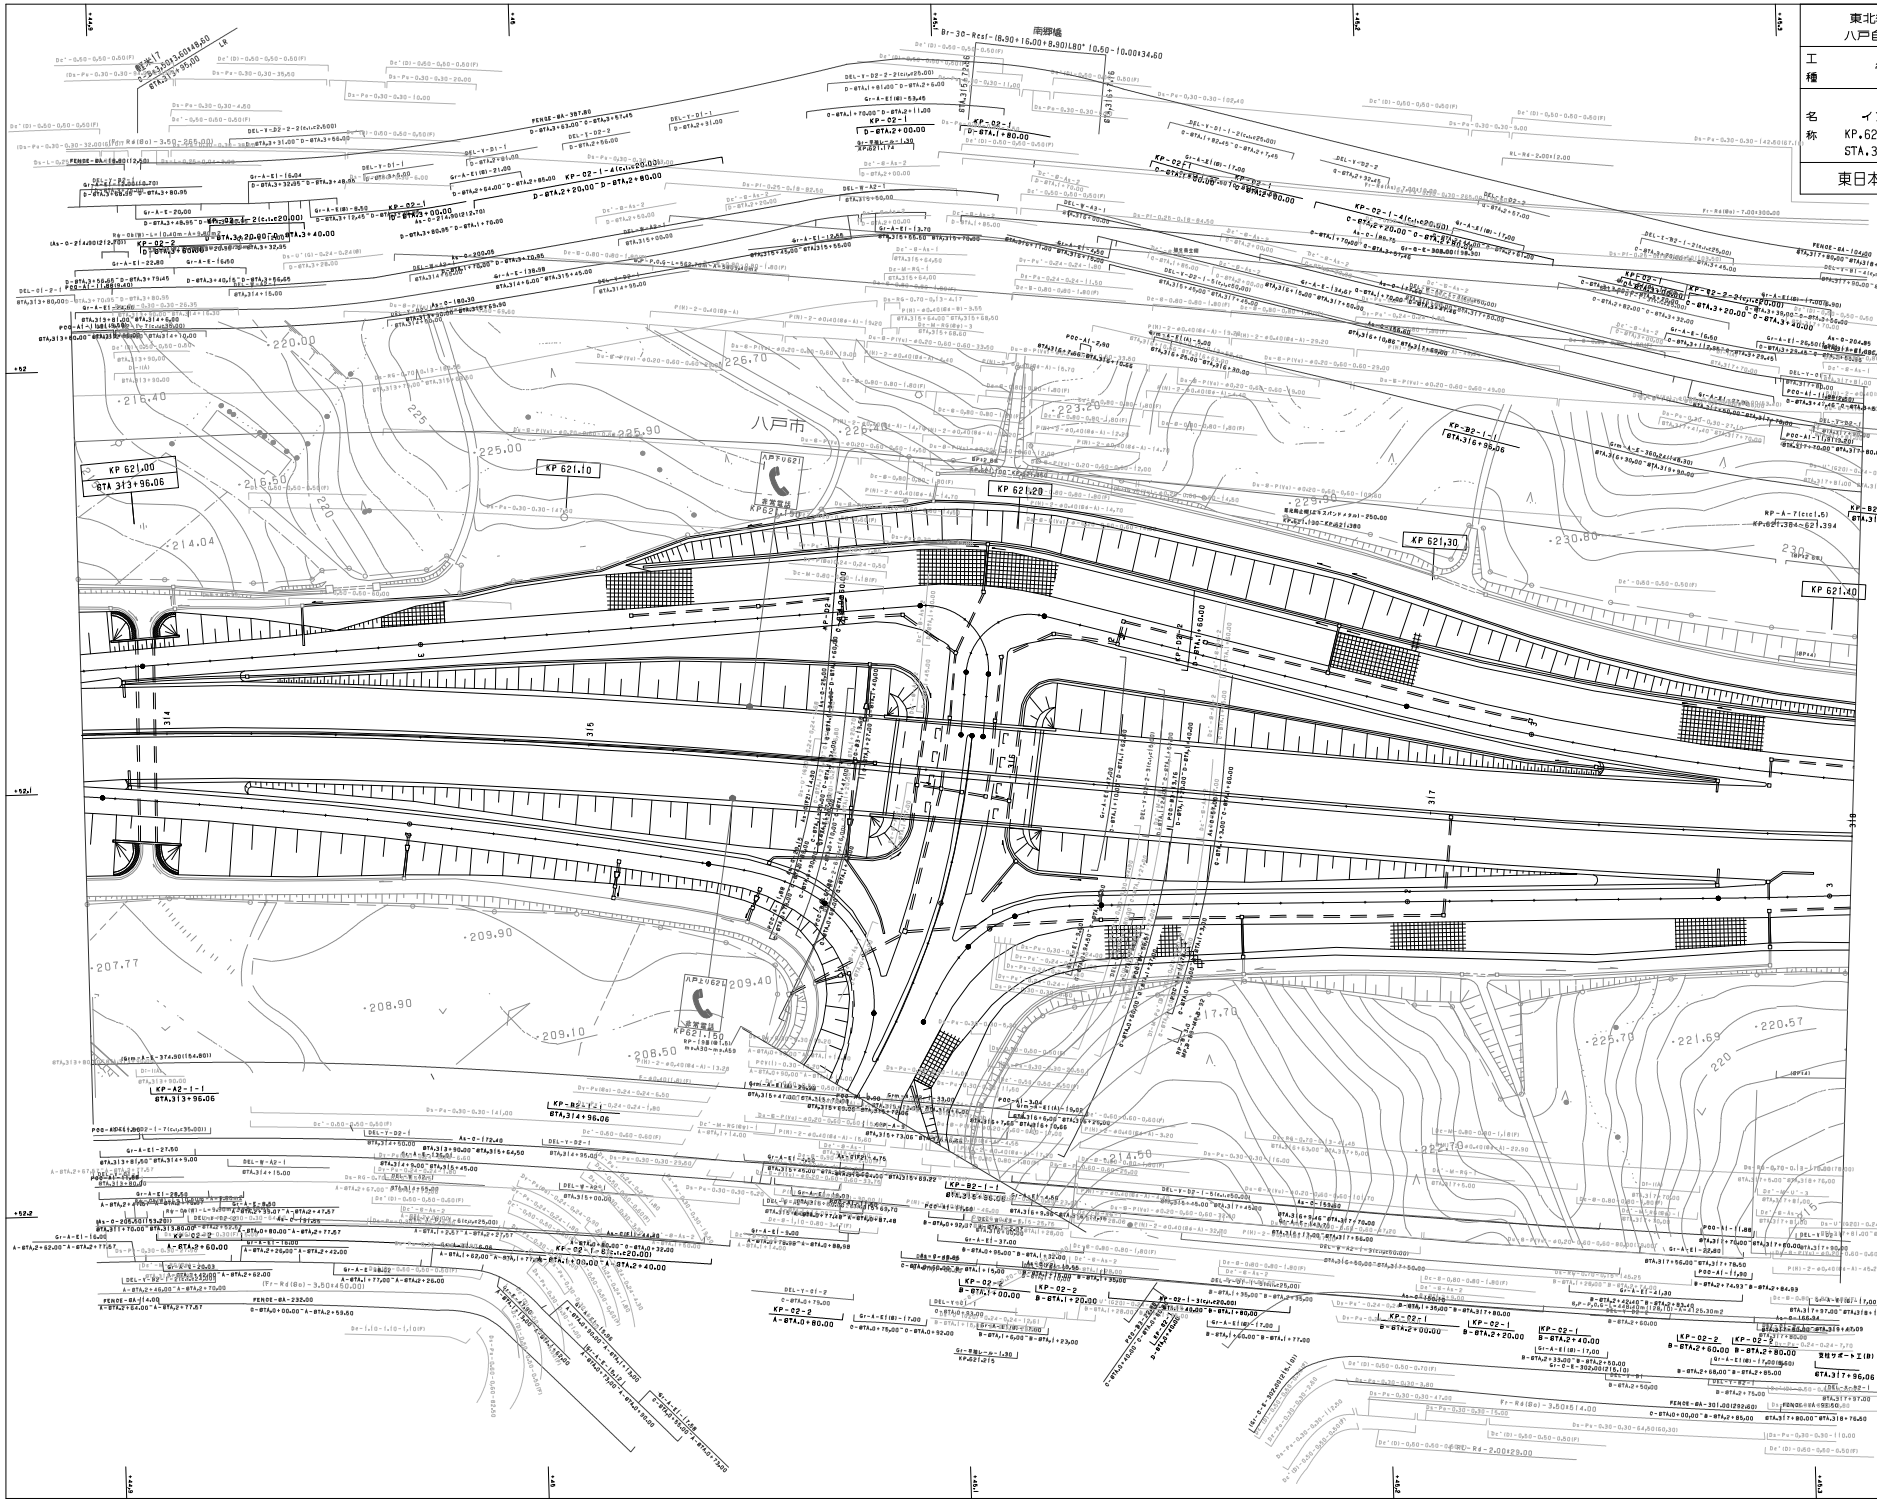

東北縦貫自動車道八戸線 八戸自動車道（軽米～南郷）	——
工種	管理用平面図	——
名称	南郷 インターチェンジ KP.620.984～KP.621.384 STA.313+80～STA.317+80	縮尺 1/500	2 4
東日本高速道路（株）　東北支社		

調整年月	摘要
第2回 2012年 4月	

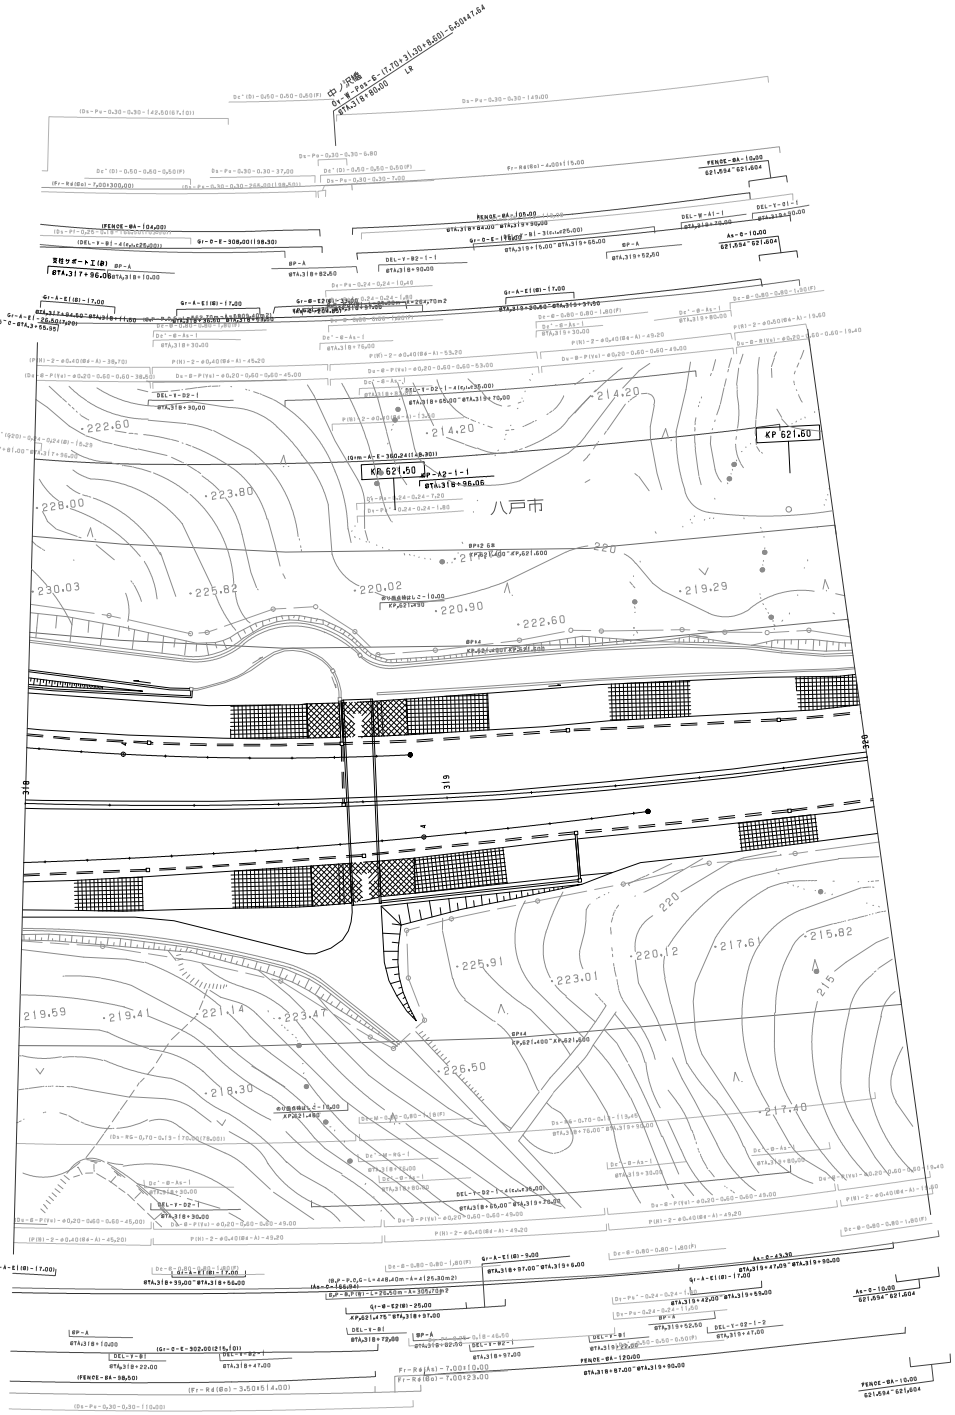

工事 管理用平面図	—
名称 インターチェンジ KP.620.984～KP.621.384 STA.317+80	縮尺 1/500
東日本高速道路(株) 東北支社	3/4


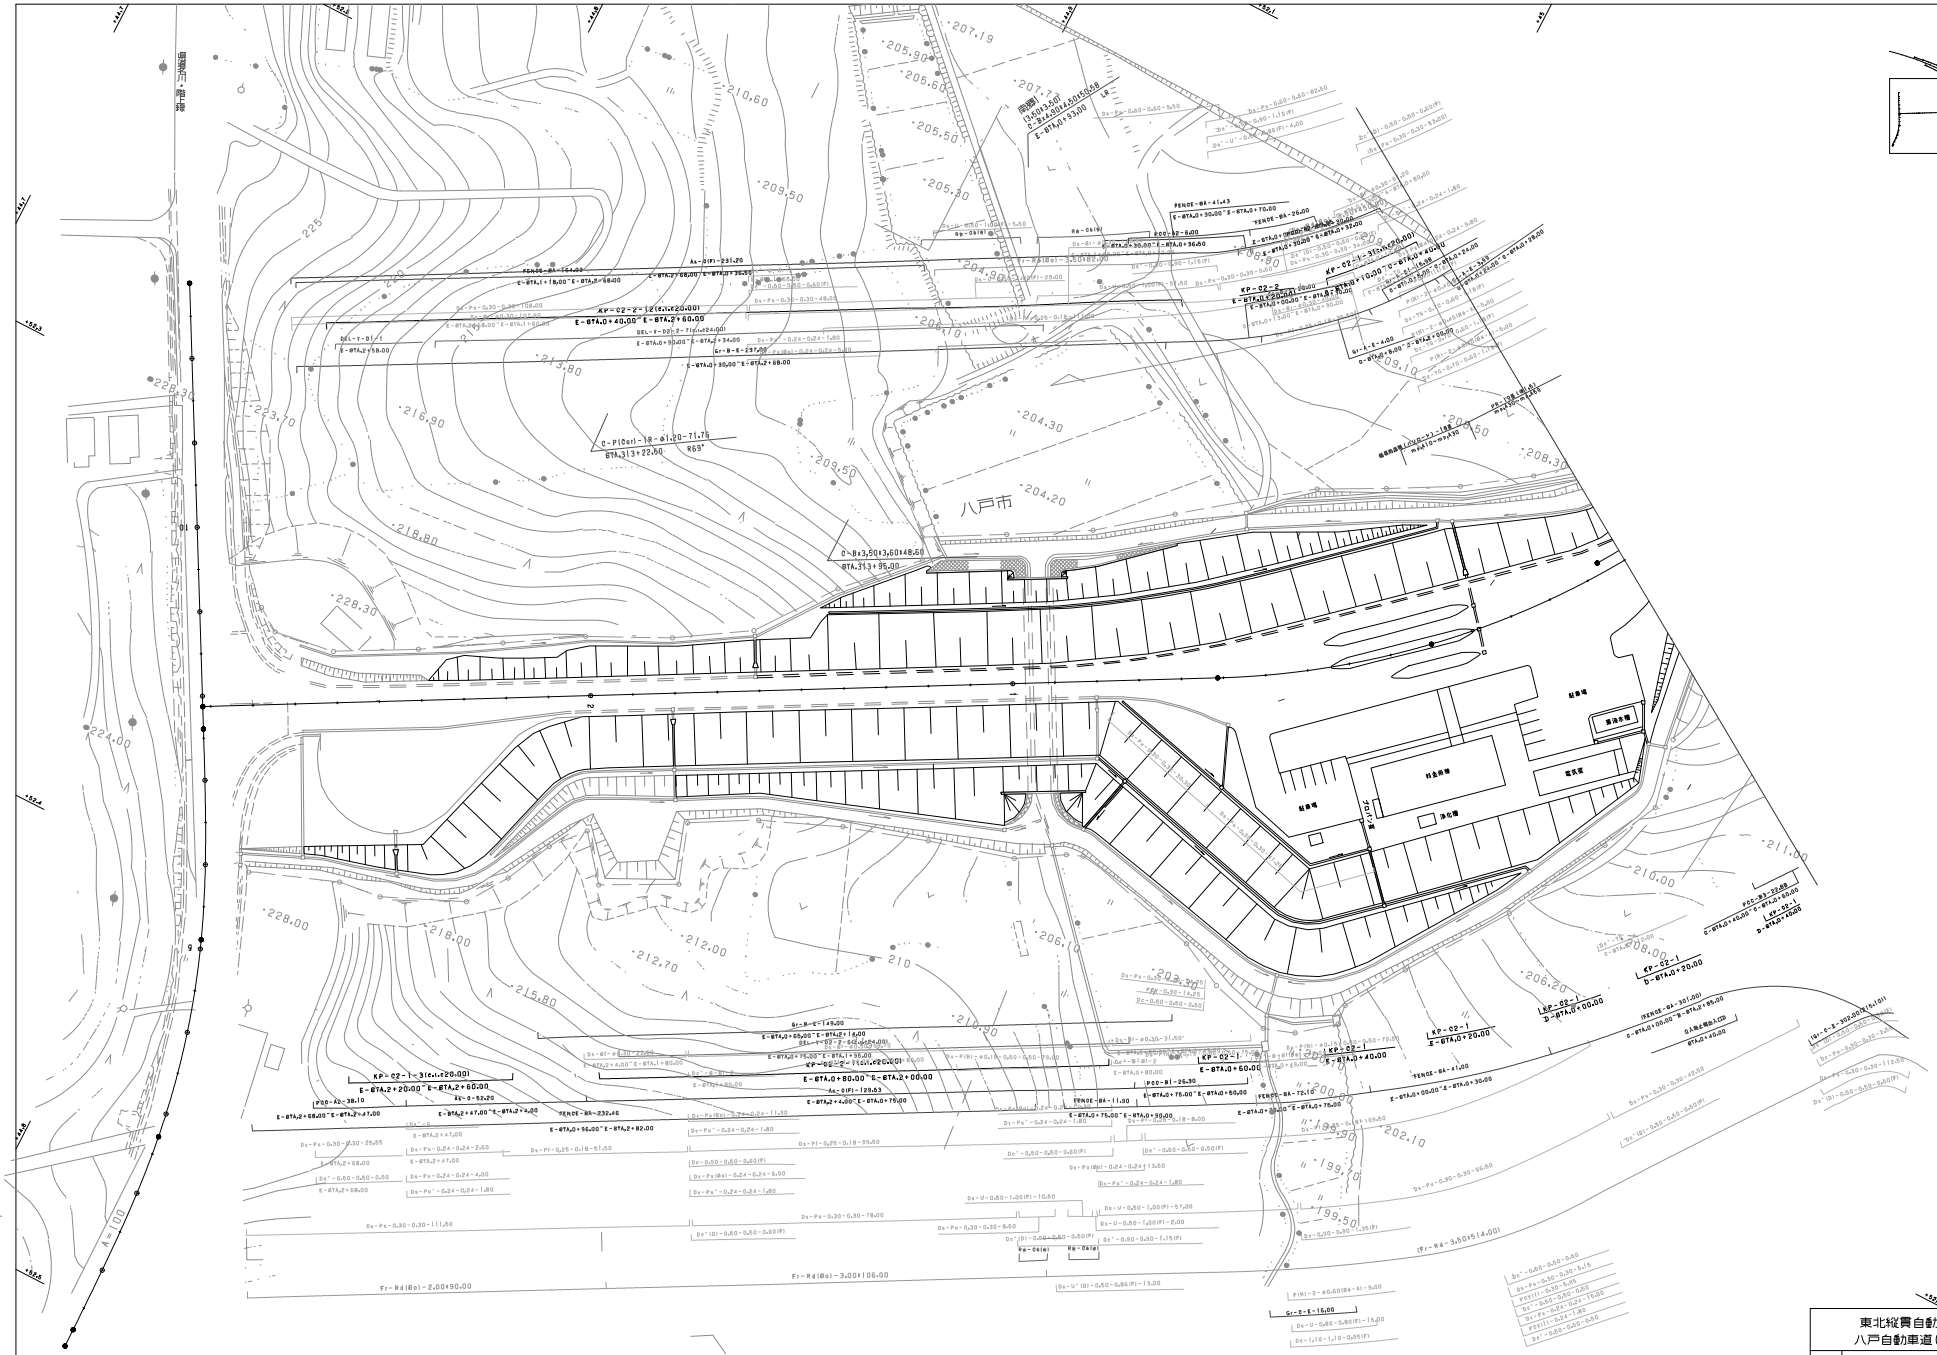

調整年月	摘要
第1回 2005年 2月	
第2回 2018年 1月	

東北縦貫自動車道八戸線 八戸自動車道(軽米～南郷)			——
工種	管理用平面図		——
名称	南郷 インターチェンジ KP.620.984～KP.621.384 STA.313+80～STA.317+80	縮尺 1/500	4/4
東日本高速道路(株) 東北支社			

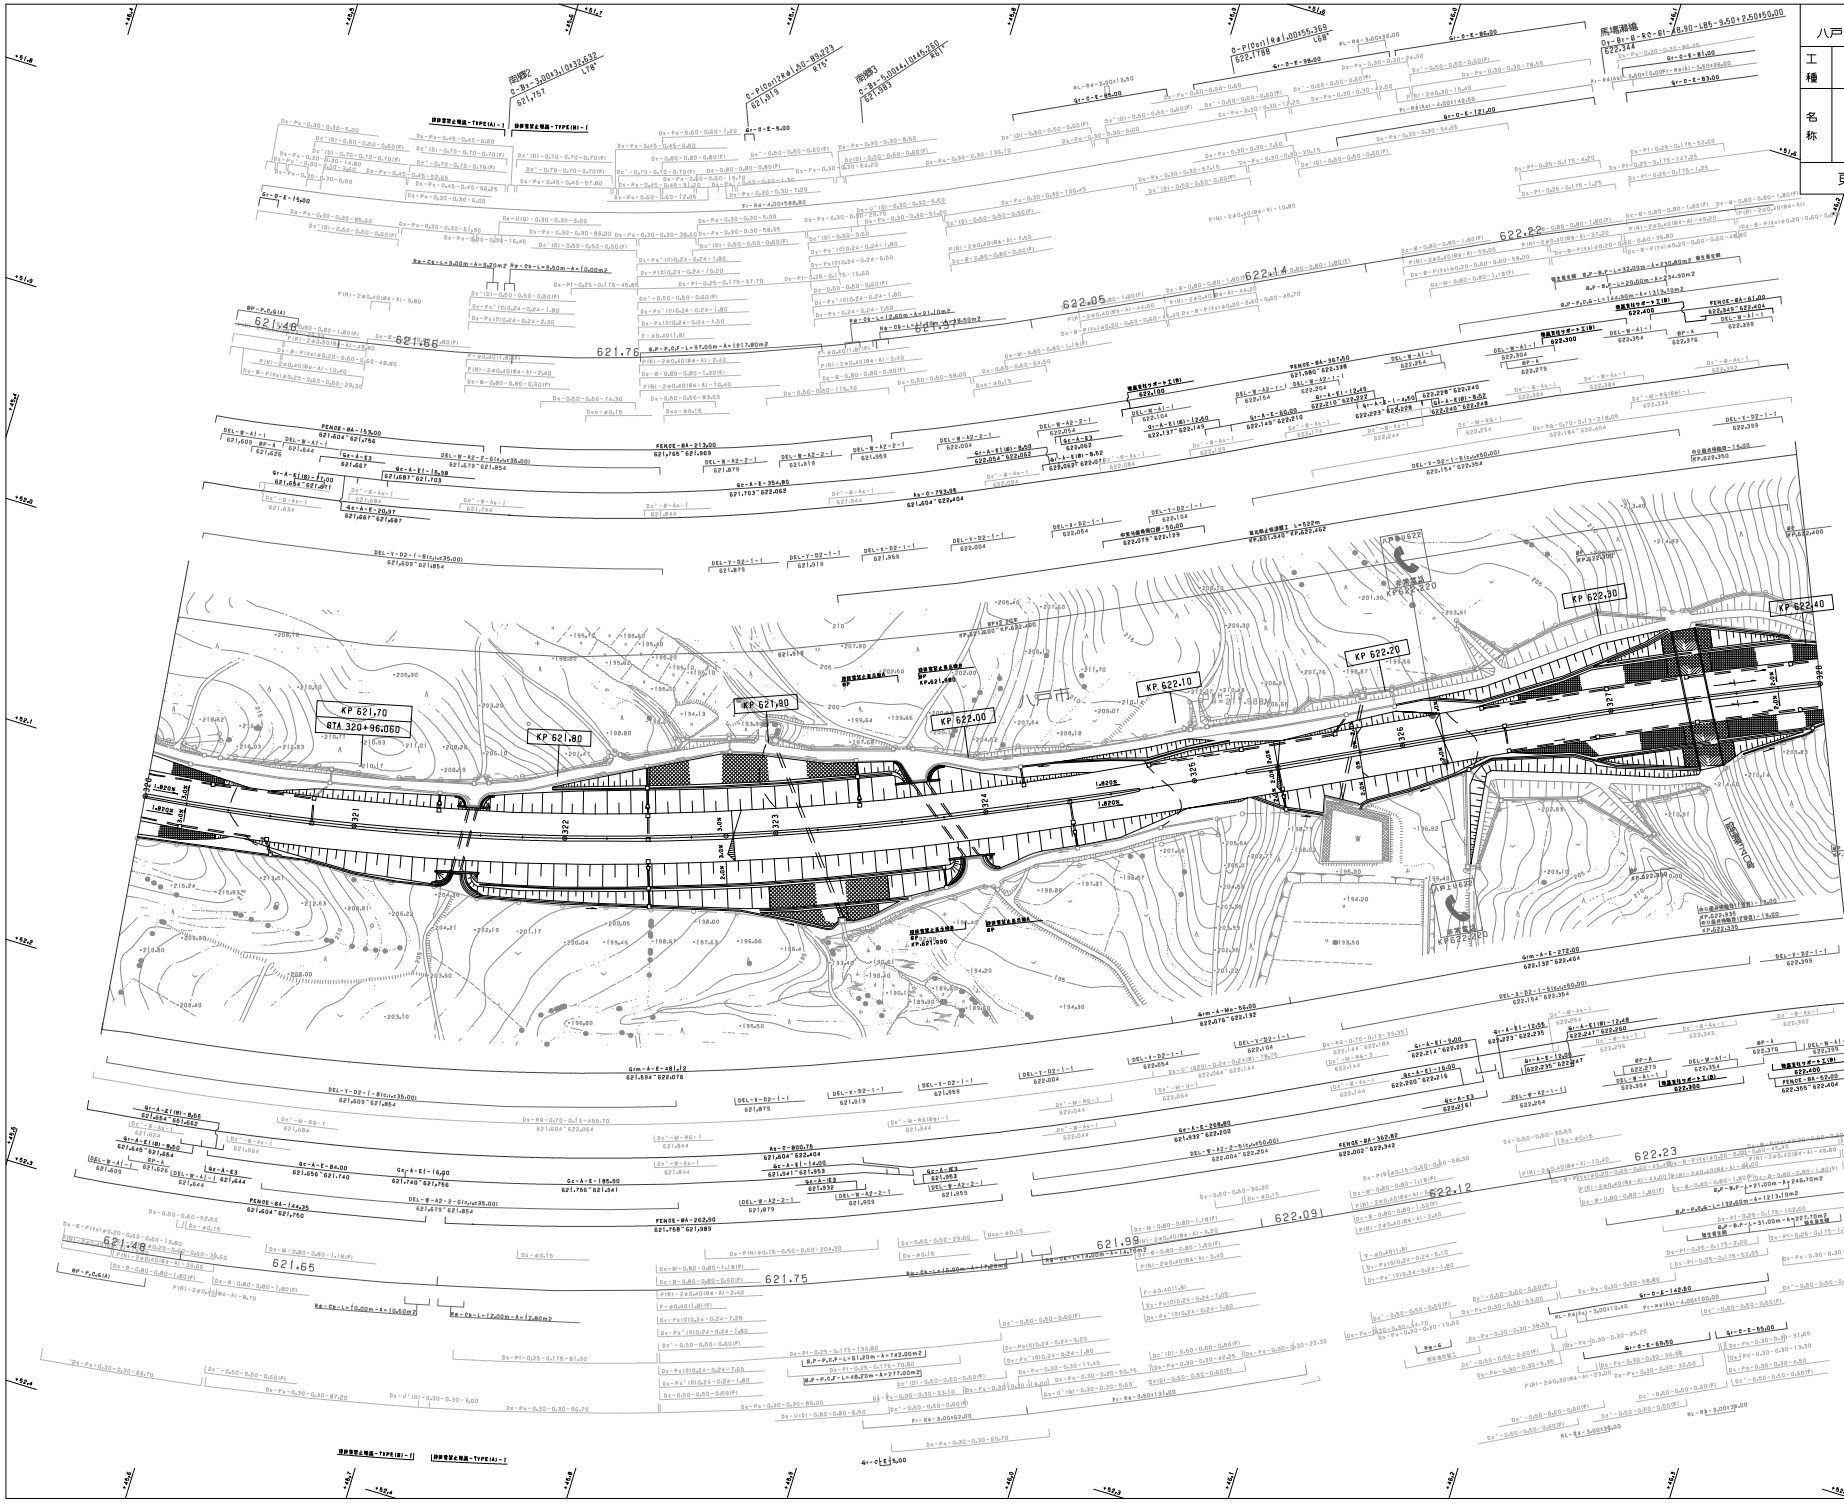

東北縦貫自動車道八戸線 八戸自動車道（南郷～八戸ＪＣＴ）		—
工種	管理用平面図	—
名称	KP.621.604～KP.622.404 STA.320+00～STA.328+00	縮尺 1/1000
		1/8

東日本高速道路（株）　東北支社

調整年月	摘要
第2図　2012年 4月	
第3図　2017年 1月	
第4図　2018年 1月	

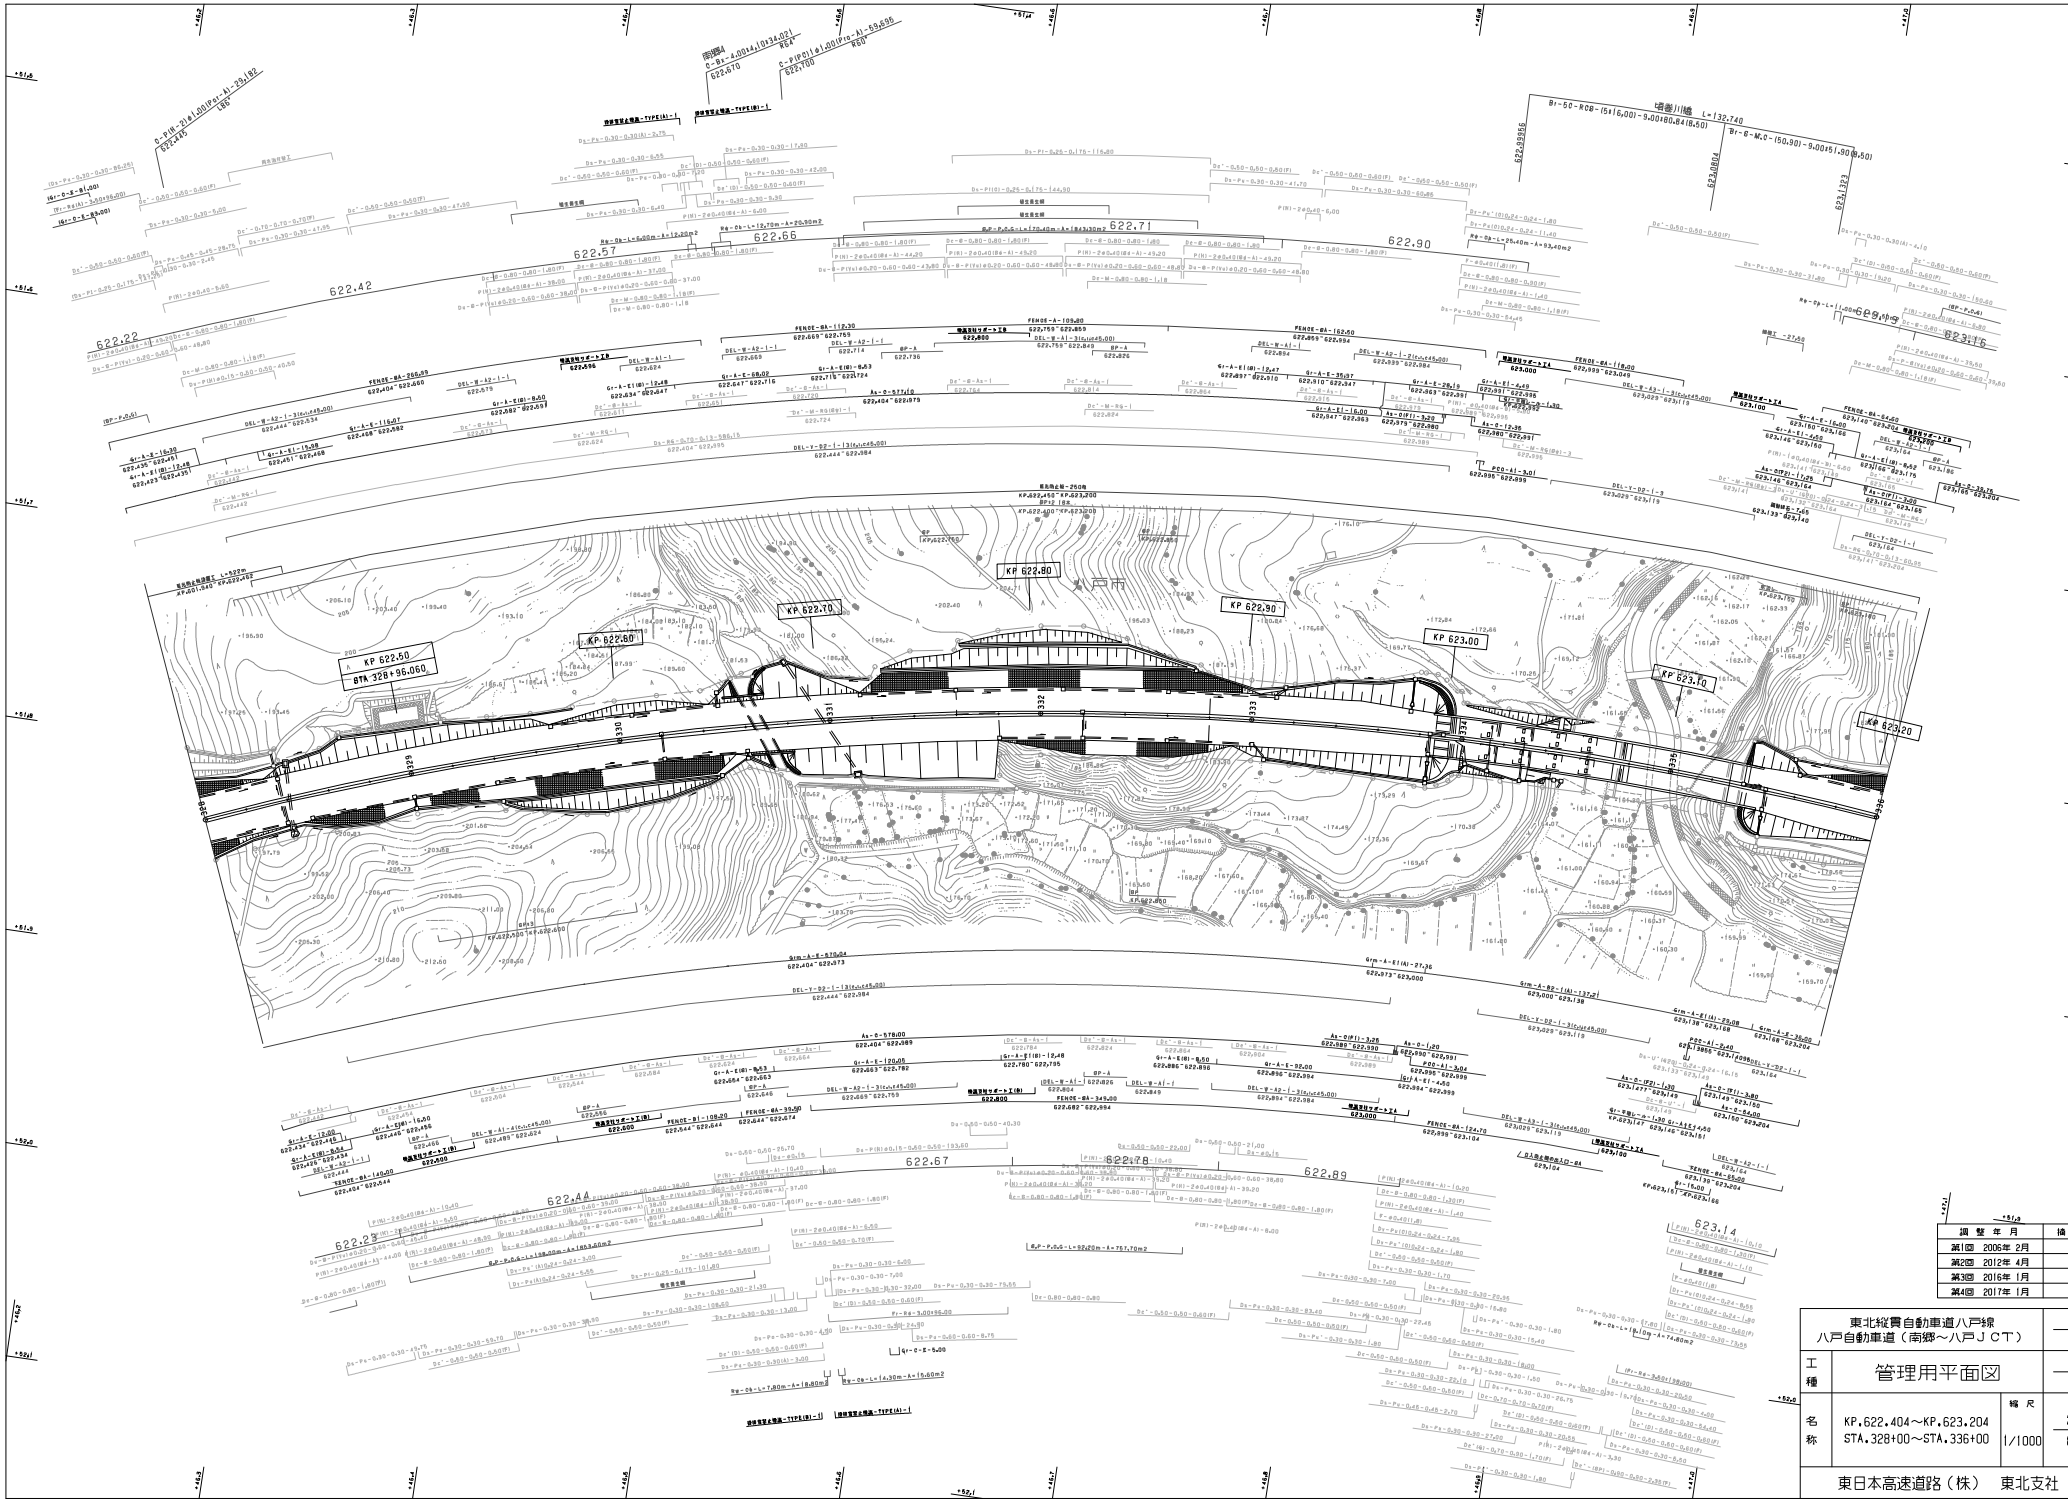

調整年月	摘要
第1回 2006年2月	
第2回 2012年4月	
第3回 2016年1月	
第4回 2017年1月	

東北縦貫自動車道八戸線 八戸自動車道（南郷～八戸ＪＣＴ）			——
工種	管理用平面図		——
名称	KP.622.404～KP.623.204 STA.328+00～STA.336+00	縮尺 1/1000	2/8

東日本高速道路（株）　東北支社

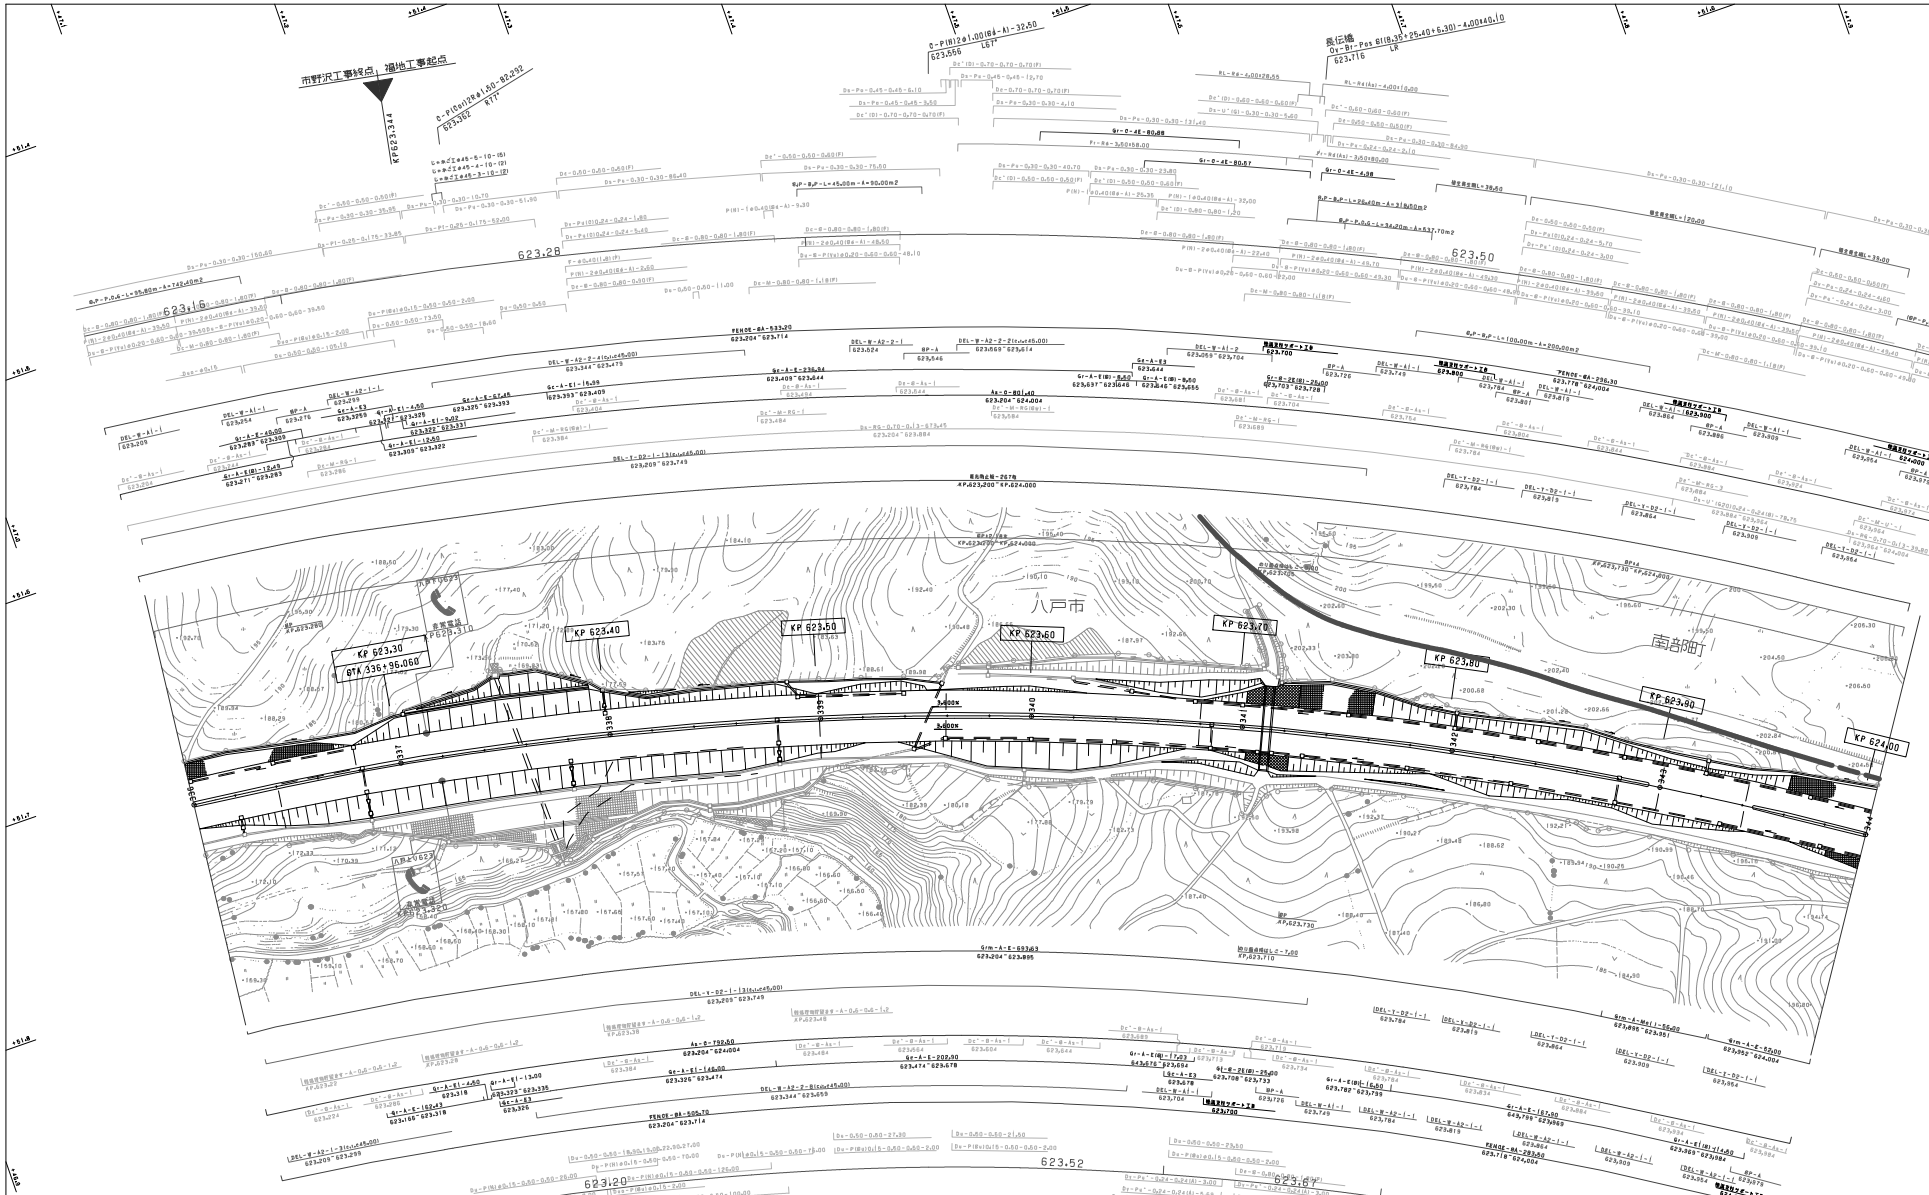

調整年月	摘要
第1図 2005年2月	
第2図 2016年1月	

	東北縦貫自動車道八戸線 八戸自動車道（南郷～八戸ＪＣＴ）		——
工種	管理用平面図		——
名称	KP.623.204～KP.624.004 STA.336+00～STA.344+00	縮尺 1/1000	3/8

東日本高速道路（株）　東北支社

東北縦貫自動車道八戸線 八戸自動車道（南郷～八戸ＪＣＴ）		—
工種	管理用平面図	—
名称	KP.624.004～KP.624.804 STA.344+00～STA.352+00	縮尺 1/1000
		4 / 8
東日本高速道路（株）　東北支社		

調整年月		抽要
第1回	2005年 2月	
第2回	2018年 8月	

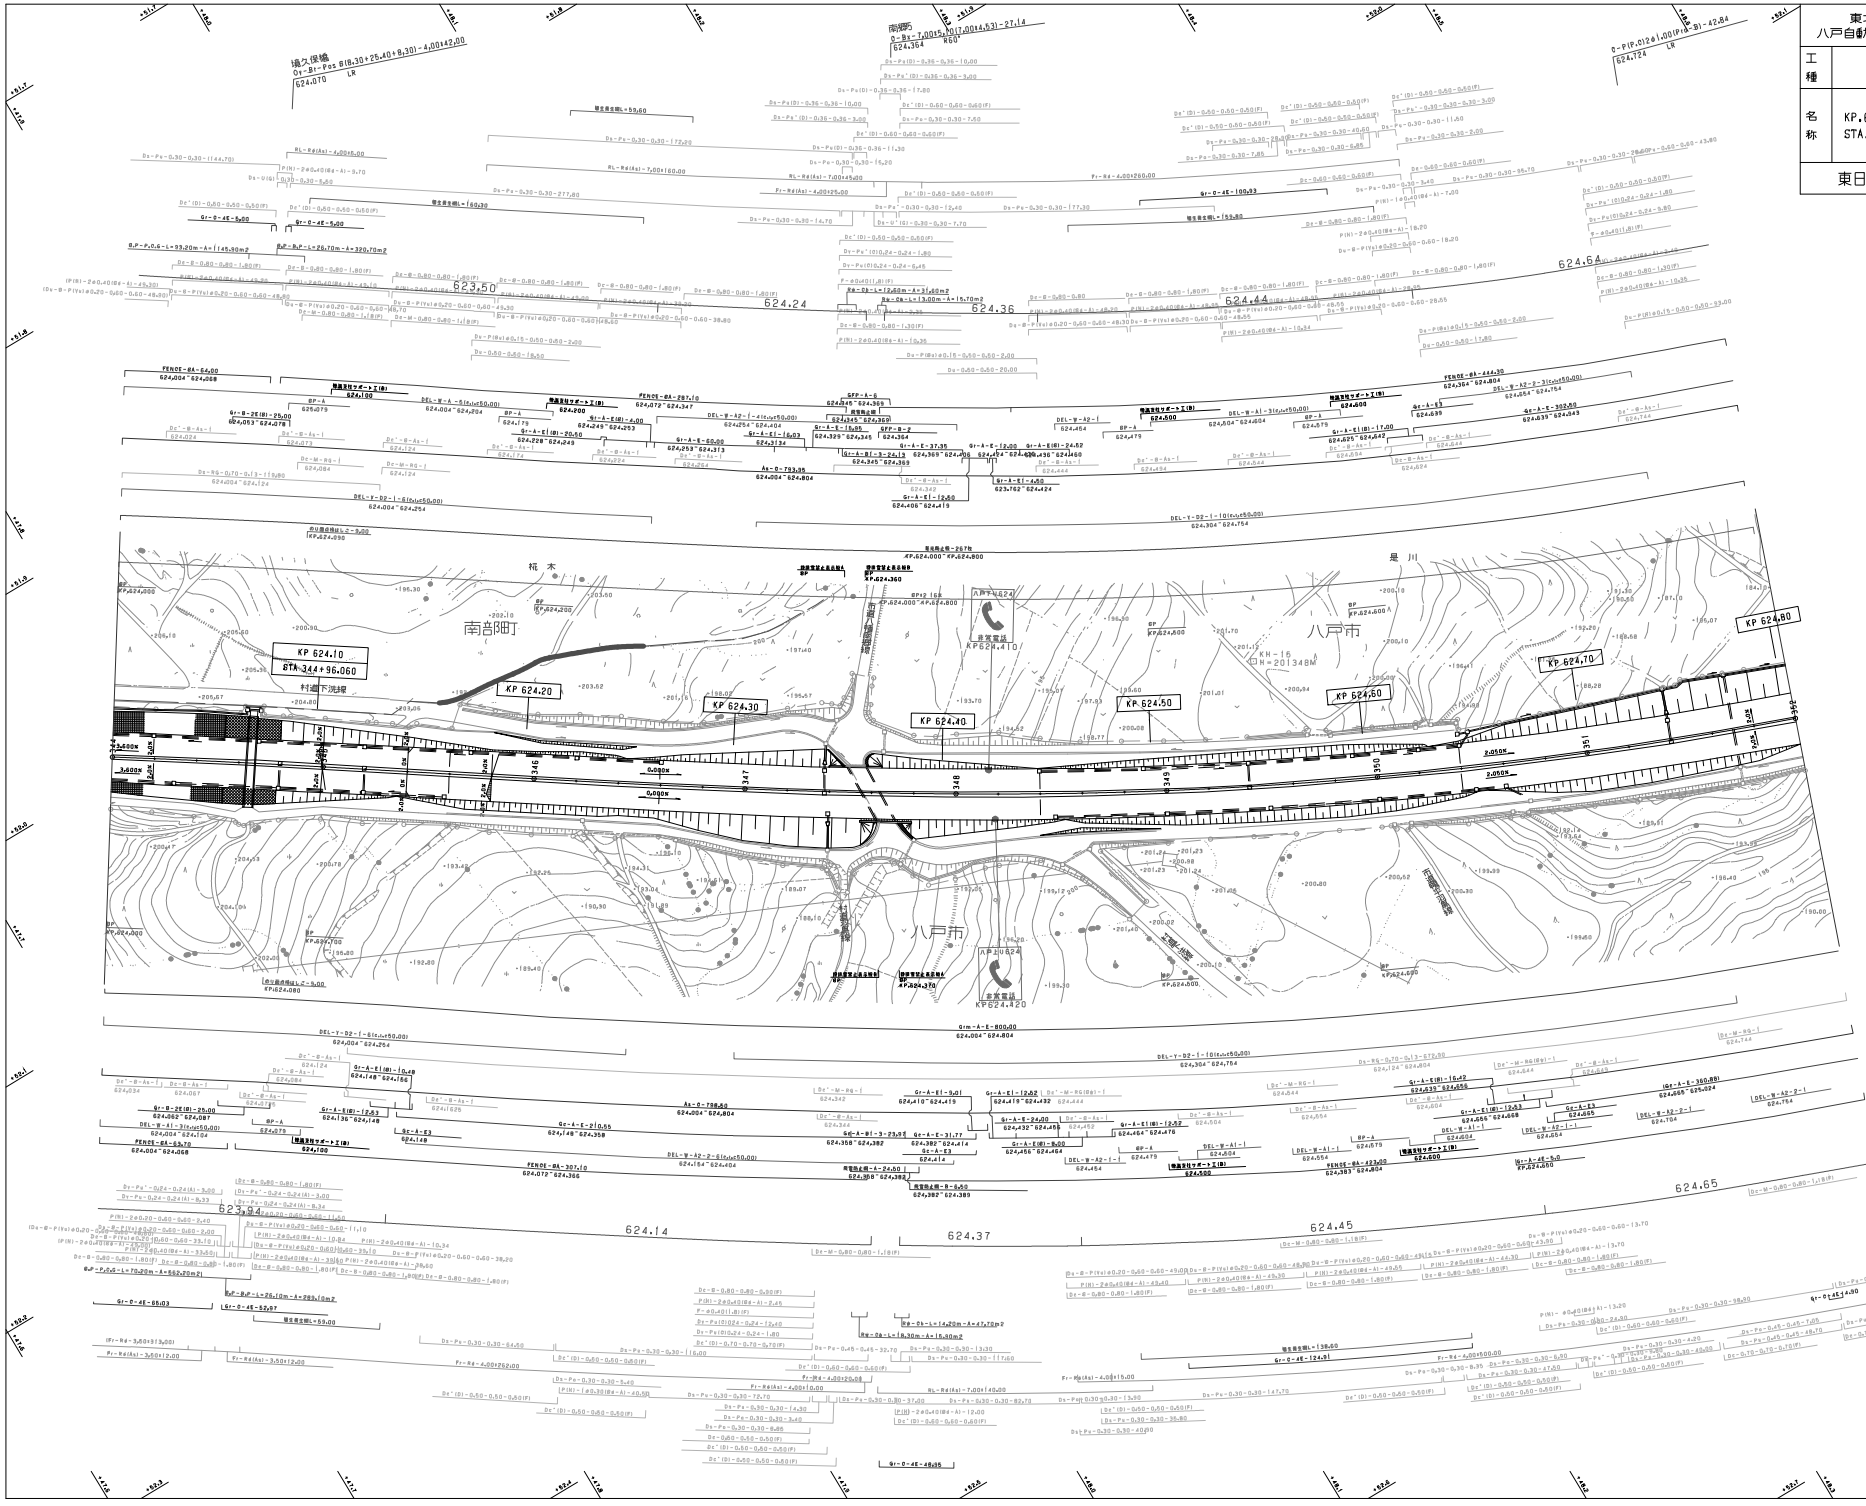

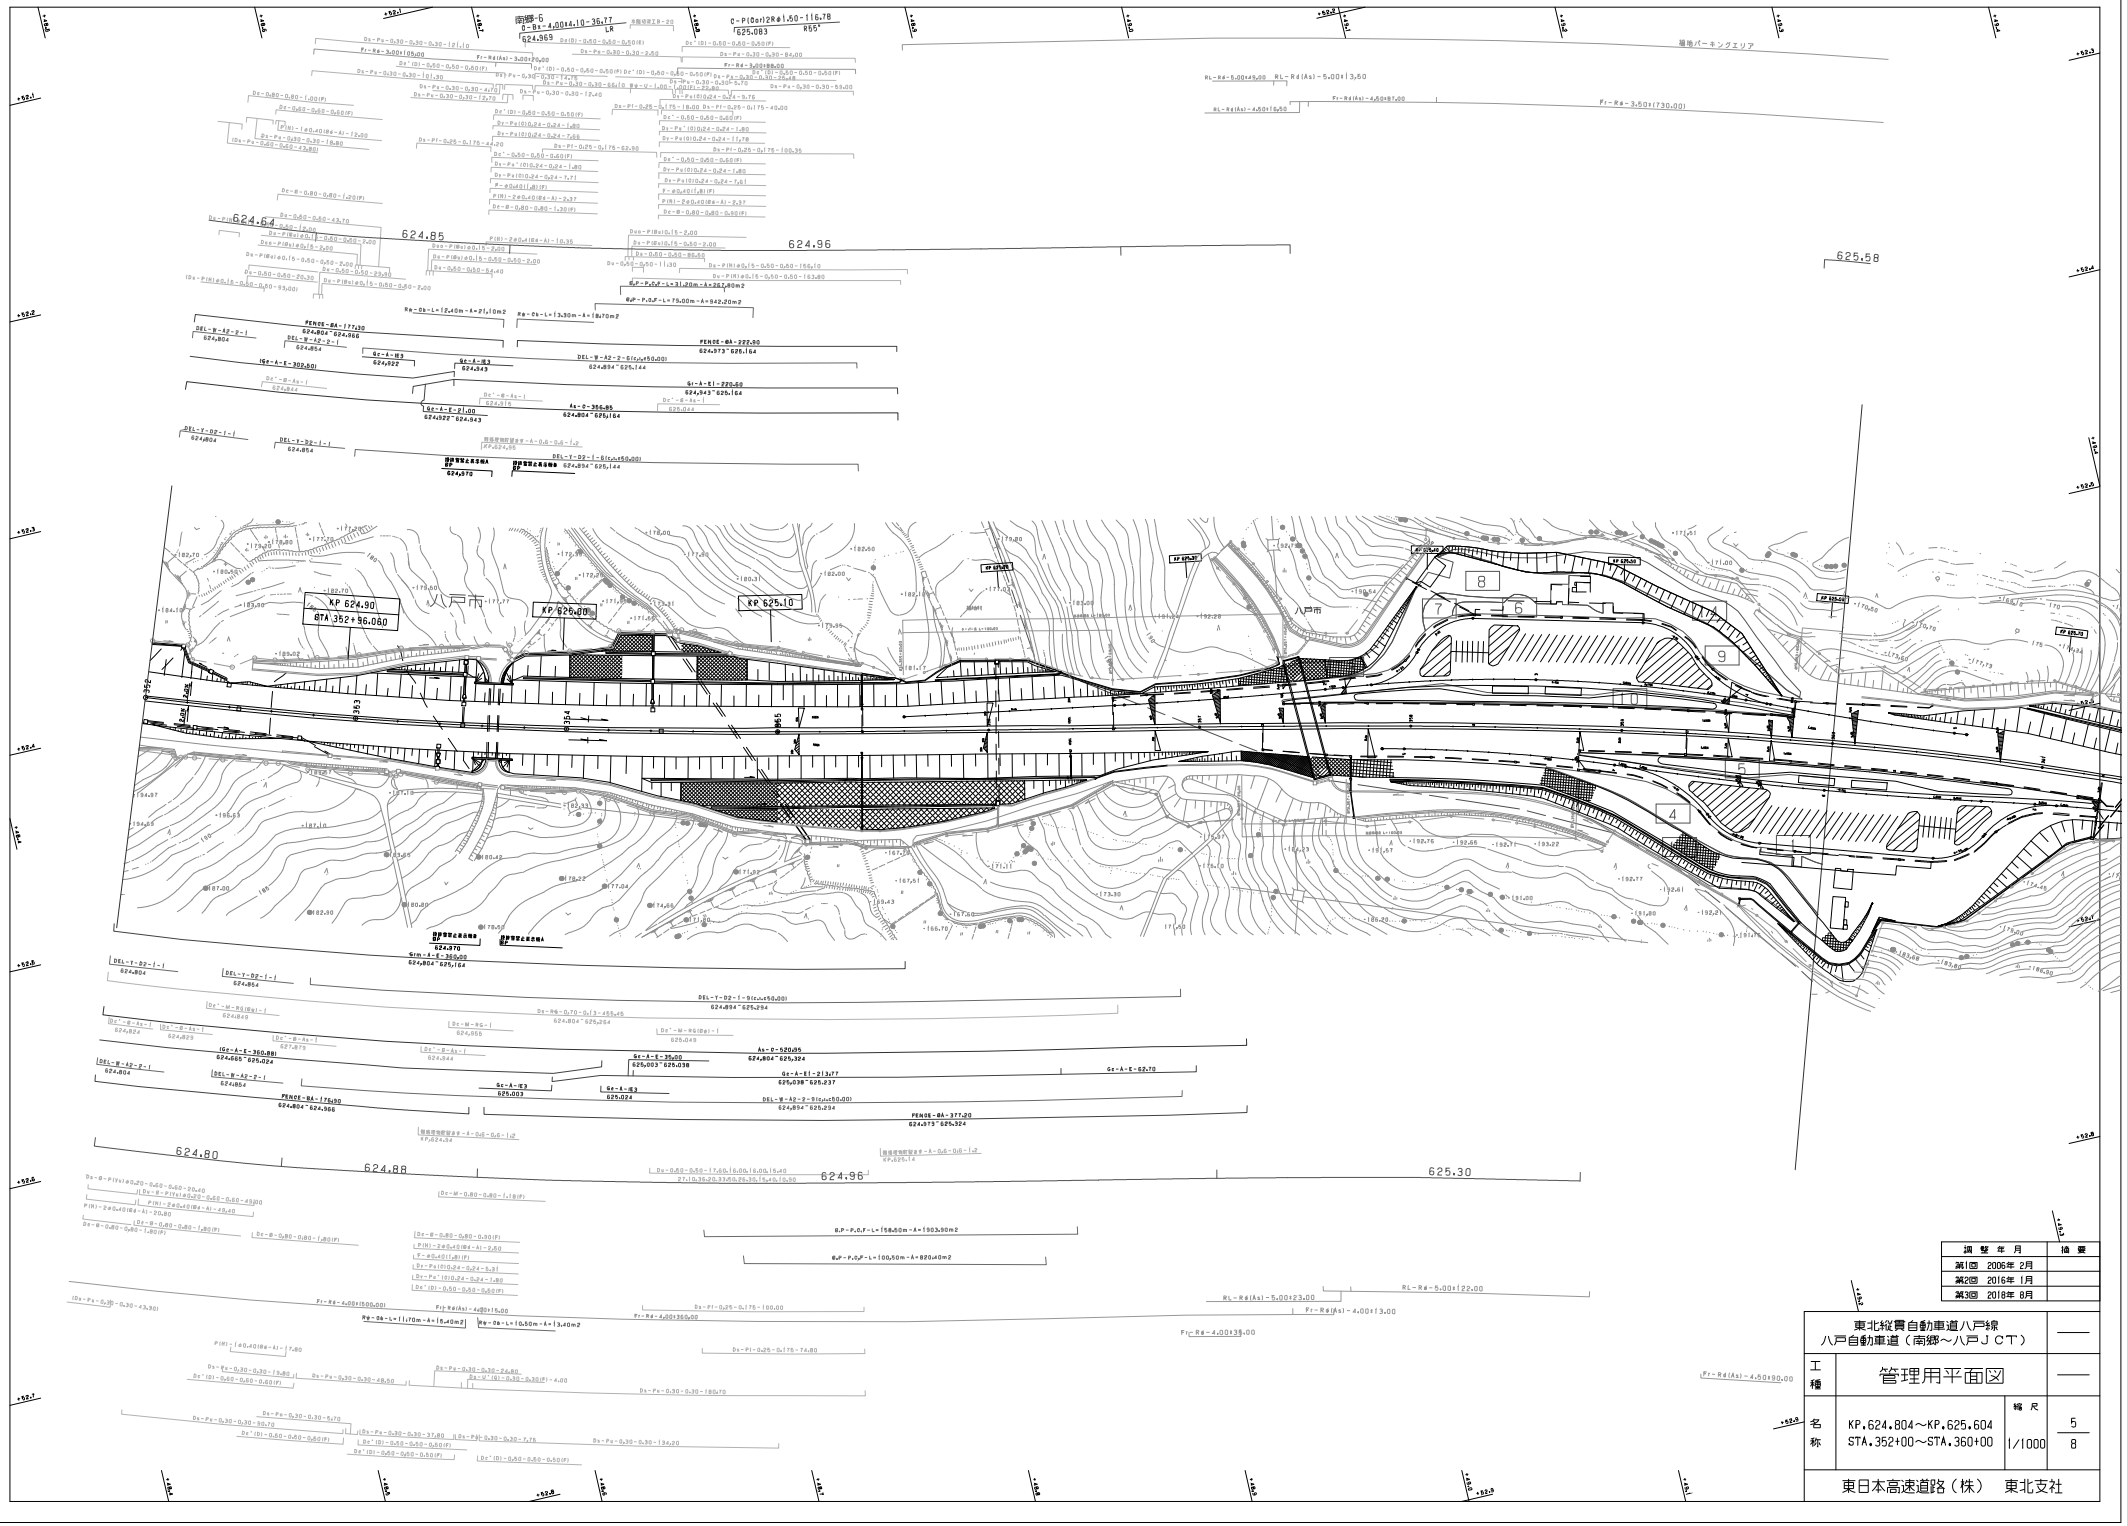

調整年月	摘要
第2回 2016年1月	
第3回 2018年8月	

東北縦貫自動車道八戸線 八戸自動車道（南郷～八戸ＪＣＴ）			——
工種	管理用平面図		——
名称	KP.624.804～KP.625.604 STA.352+00～STA.360+00	縮尺 1/1000	5/8

東日本高速道路（株）　東北支社

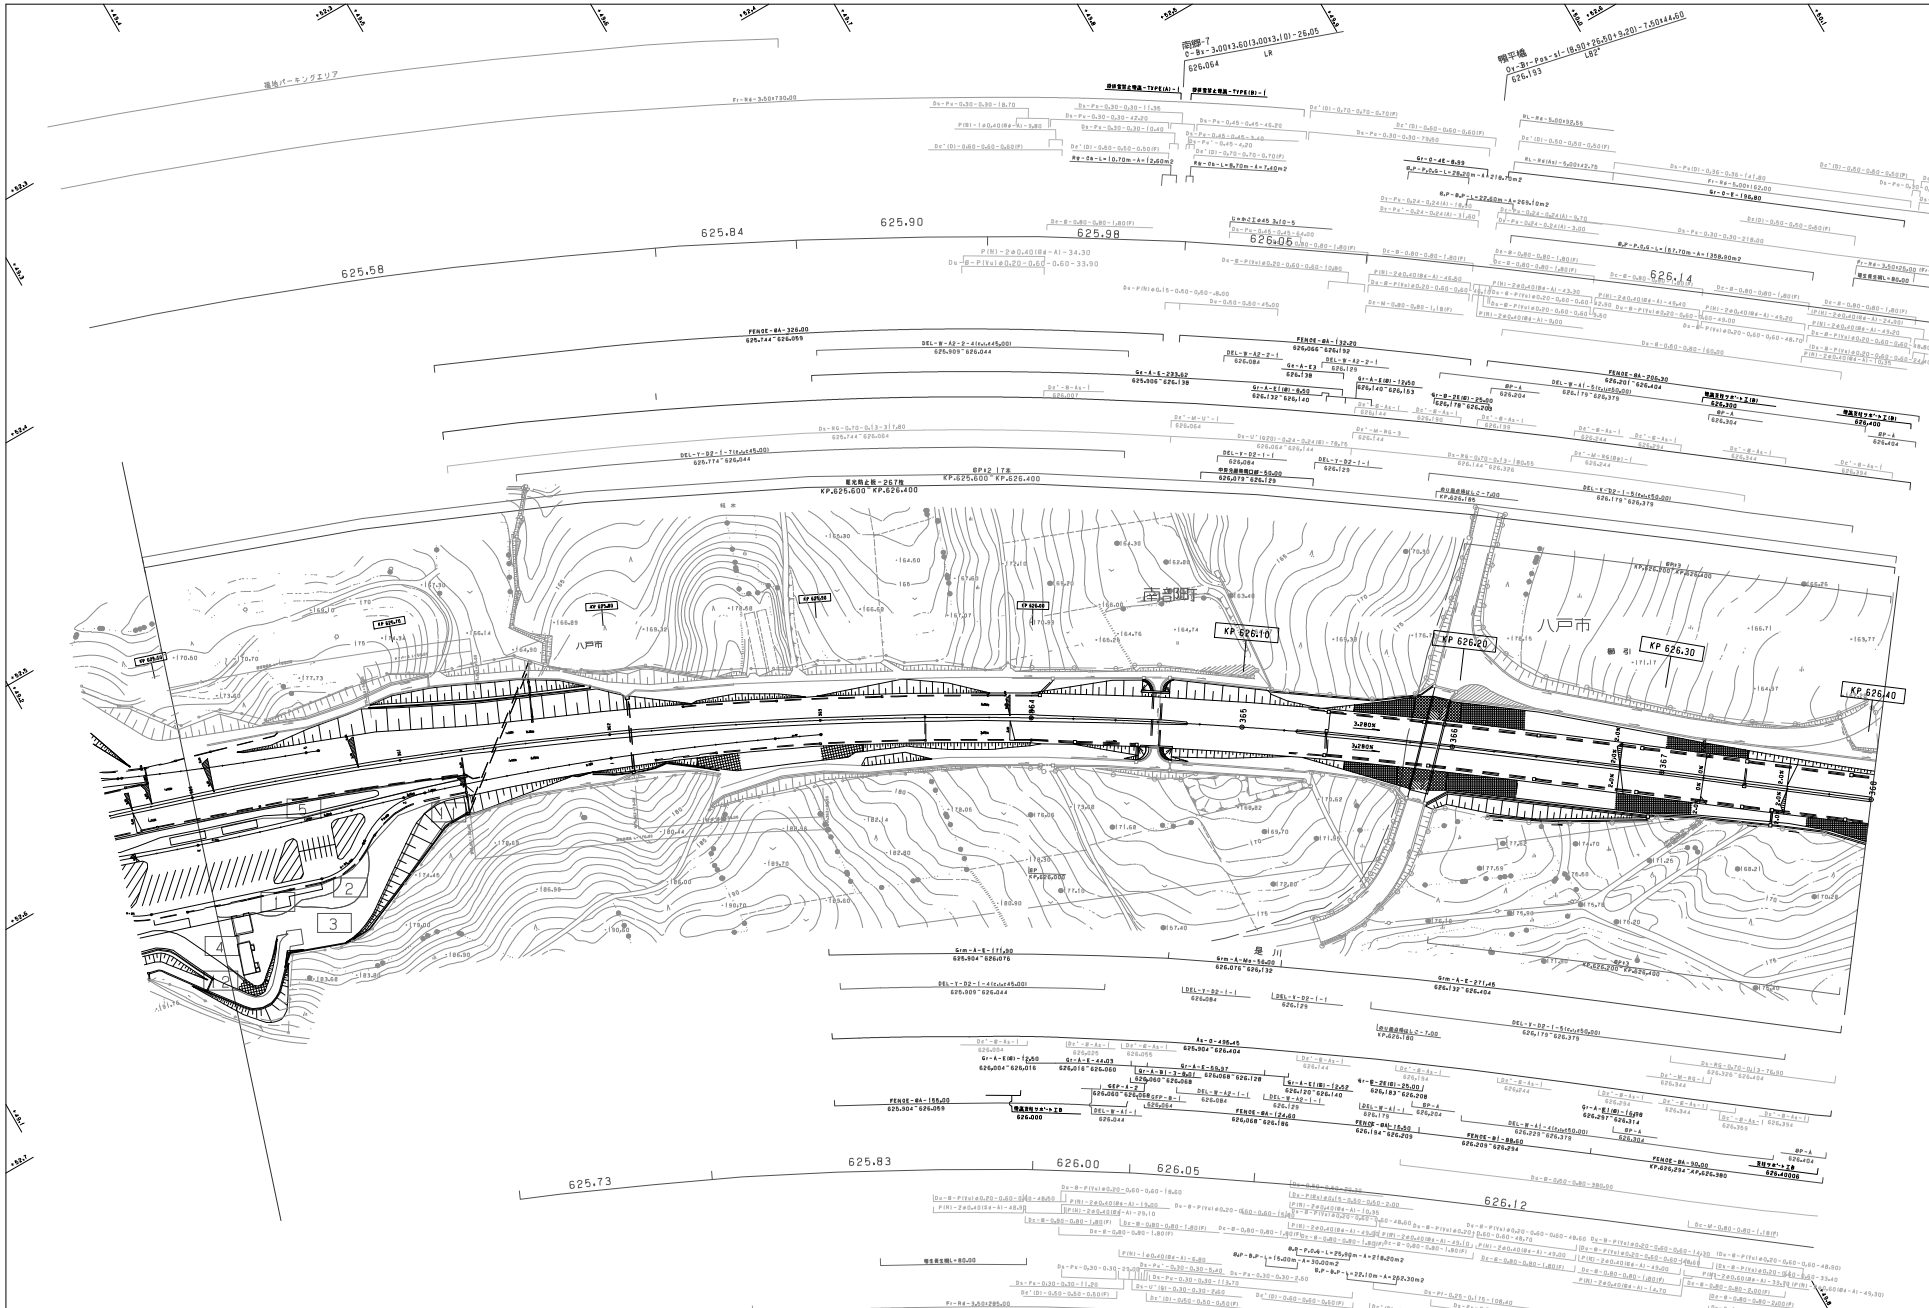

調整年月	摘要
第1回 2006年2月	
第2回 2015年1月	
第3回 2017年1月	
第4回 2018年8月	

東北縦貫自動車道八戸線 八戸自動車道（南郷～八戸ＪＣＴ）			——
工種	管理用平面図		——
名称	KP.625.604~KP.626.404 STA.360+00~STA.368+00	縮尺 1/1000	6/8

東日本高速道路（株）　東北支社

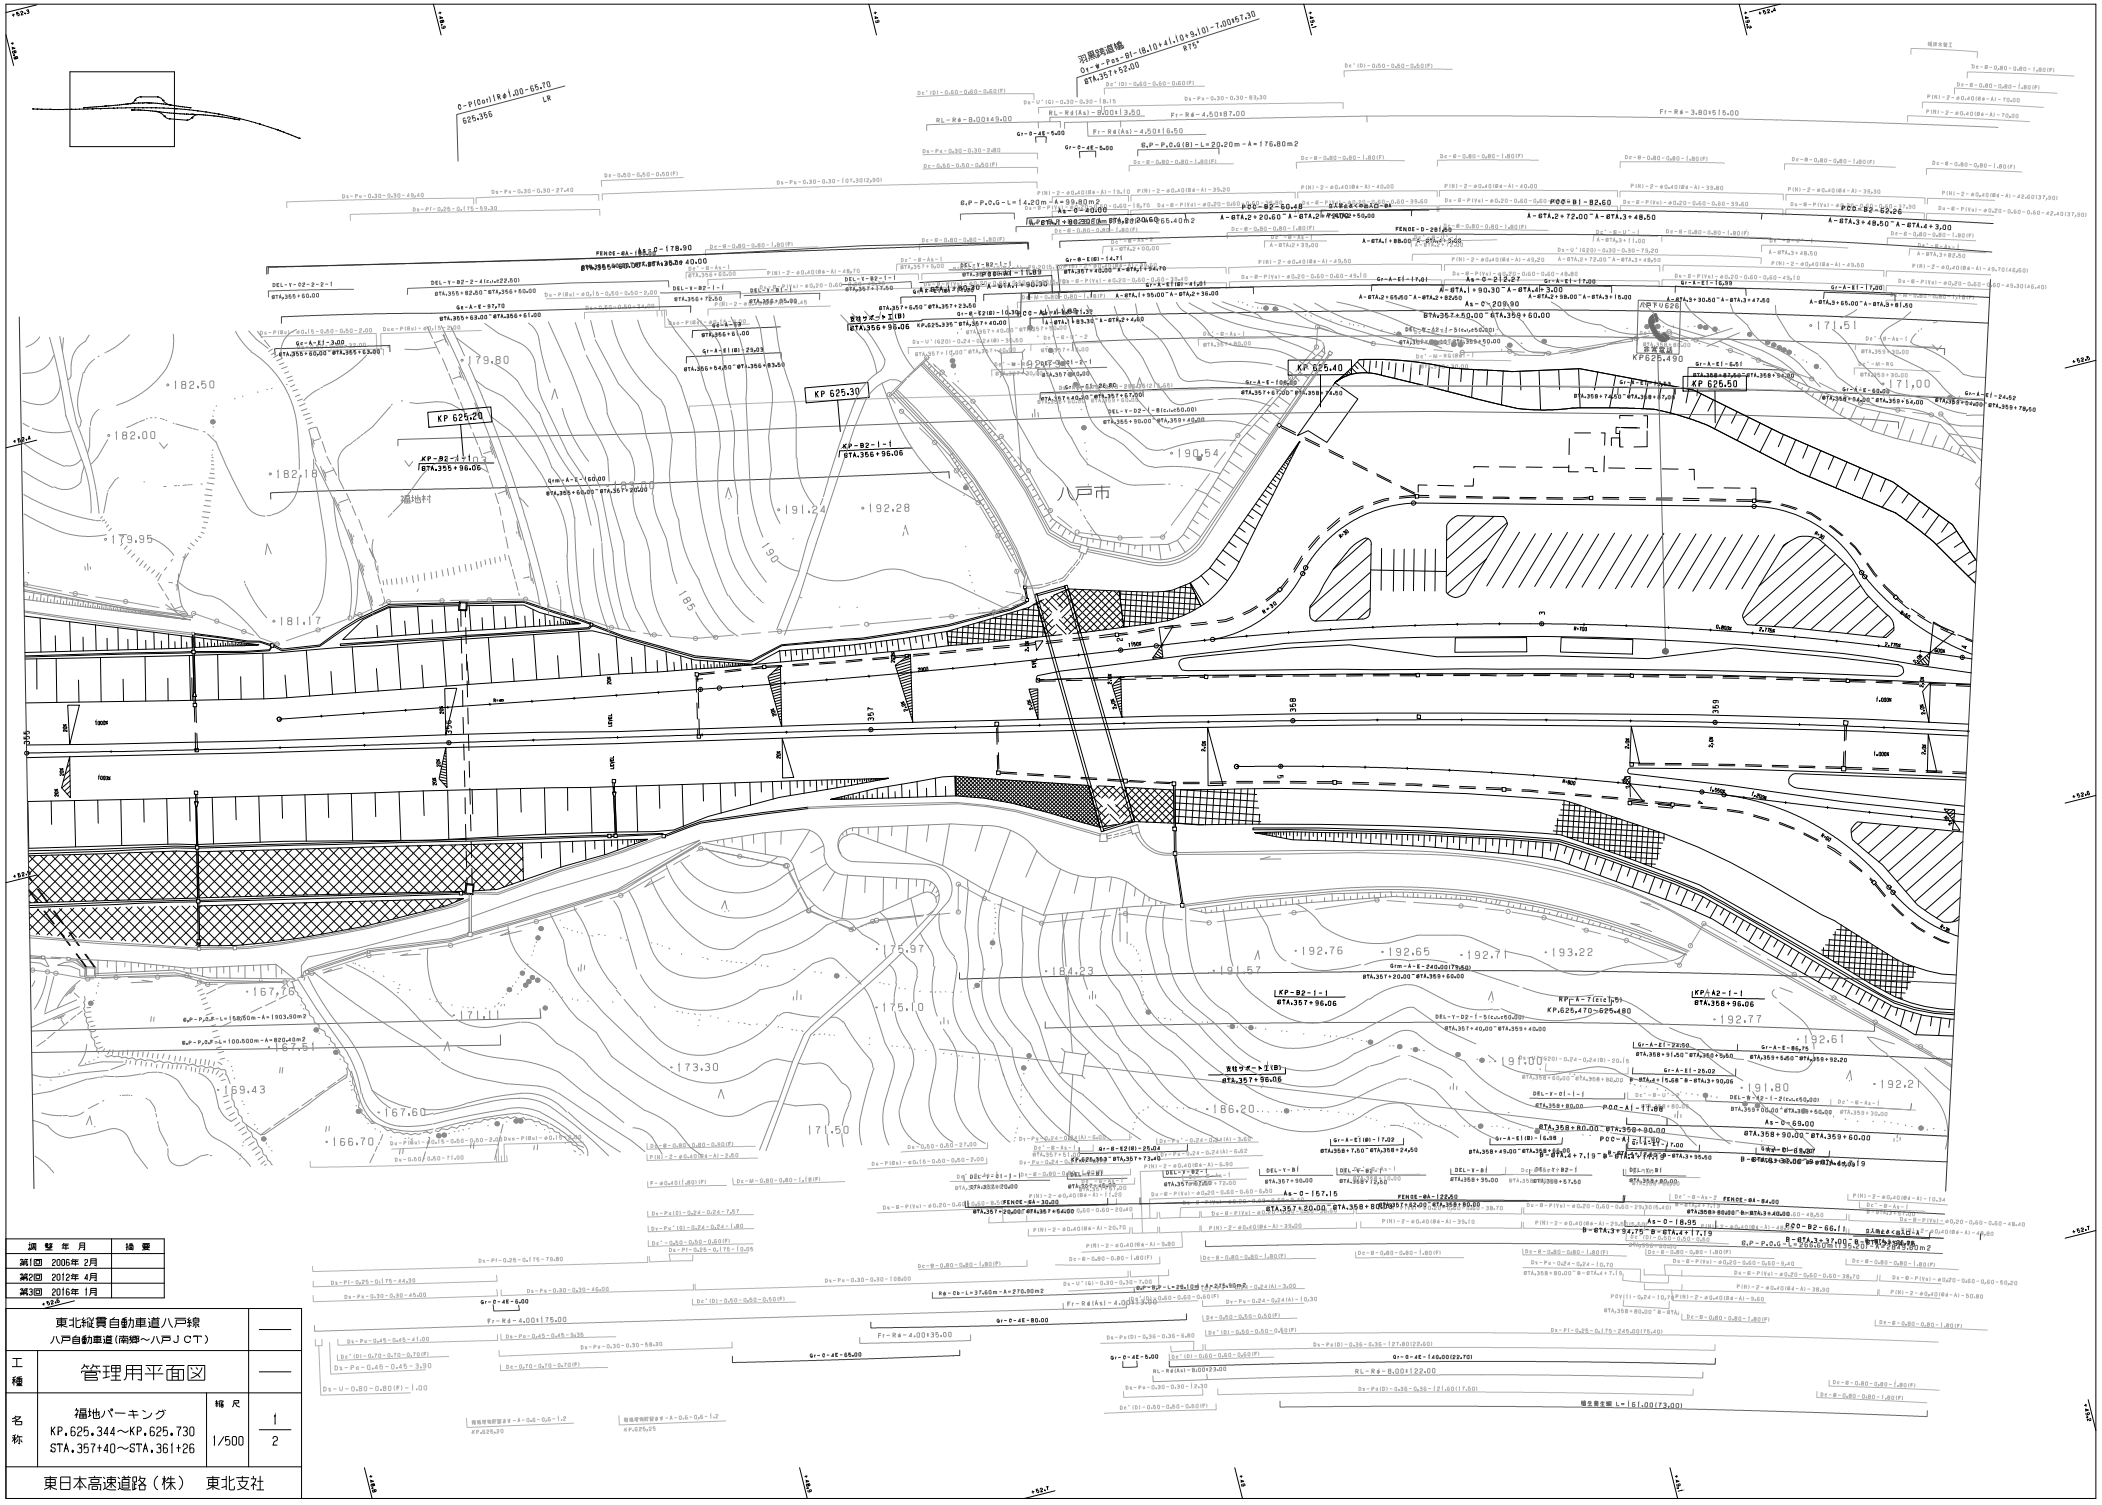

調整年月	摘要
第1回 2005年 2月	
第2回 2012年 4月	
第3回 2016年 1月	

東北縦貫自動車道八戸線 八戸自動車道(南郷～八戸JCT)			—
工種	管理用平面図		—
名称	福地パーキング KP.625.344～KP.625.730 STA.357+40～STA.361+26	縮尺 1/500	1/2

東日本高速道路（株）　東北支社

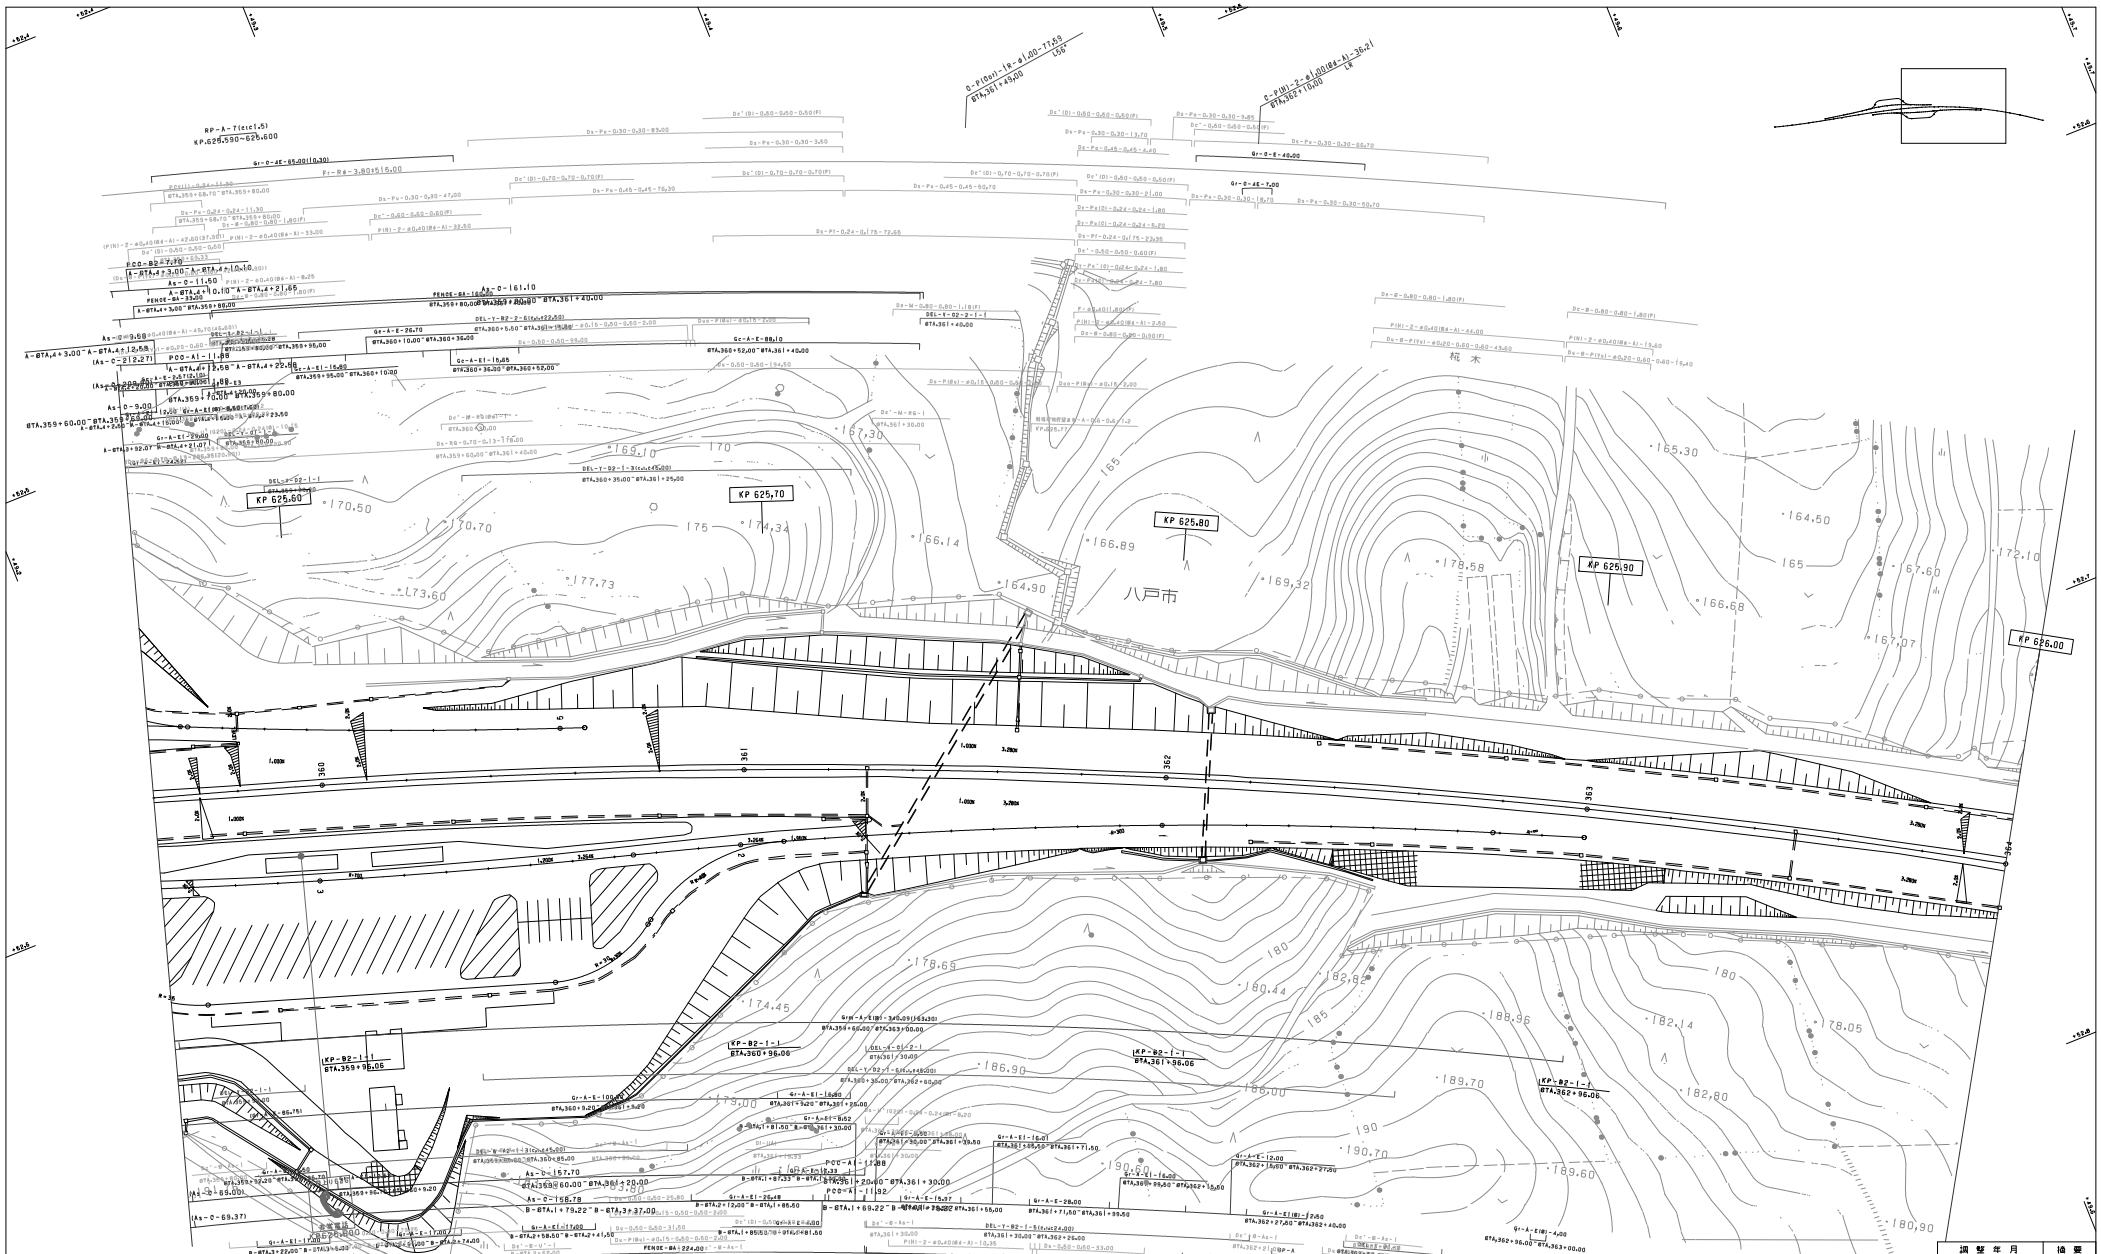

調整年月	摘要
第1回 2005年 2月	
第2回 2012年 4月	
第3回 2016年 1月	

東北縦貫自動車道八戸線 八戸自動車道(南郷～八戸JCT)		——
工種	管理用平面図	——
名称	福地パーキング KP.625.344～KP.625.730 STA.357+40～STA.361+26	縮尺 1/500
		2/2

東日本高速道路(株)　東北支社

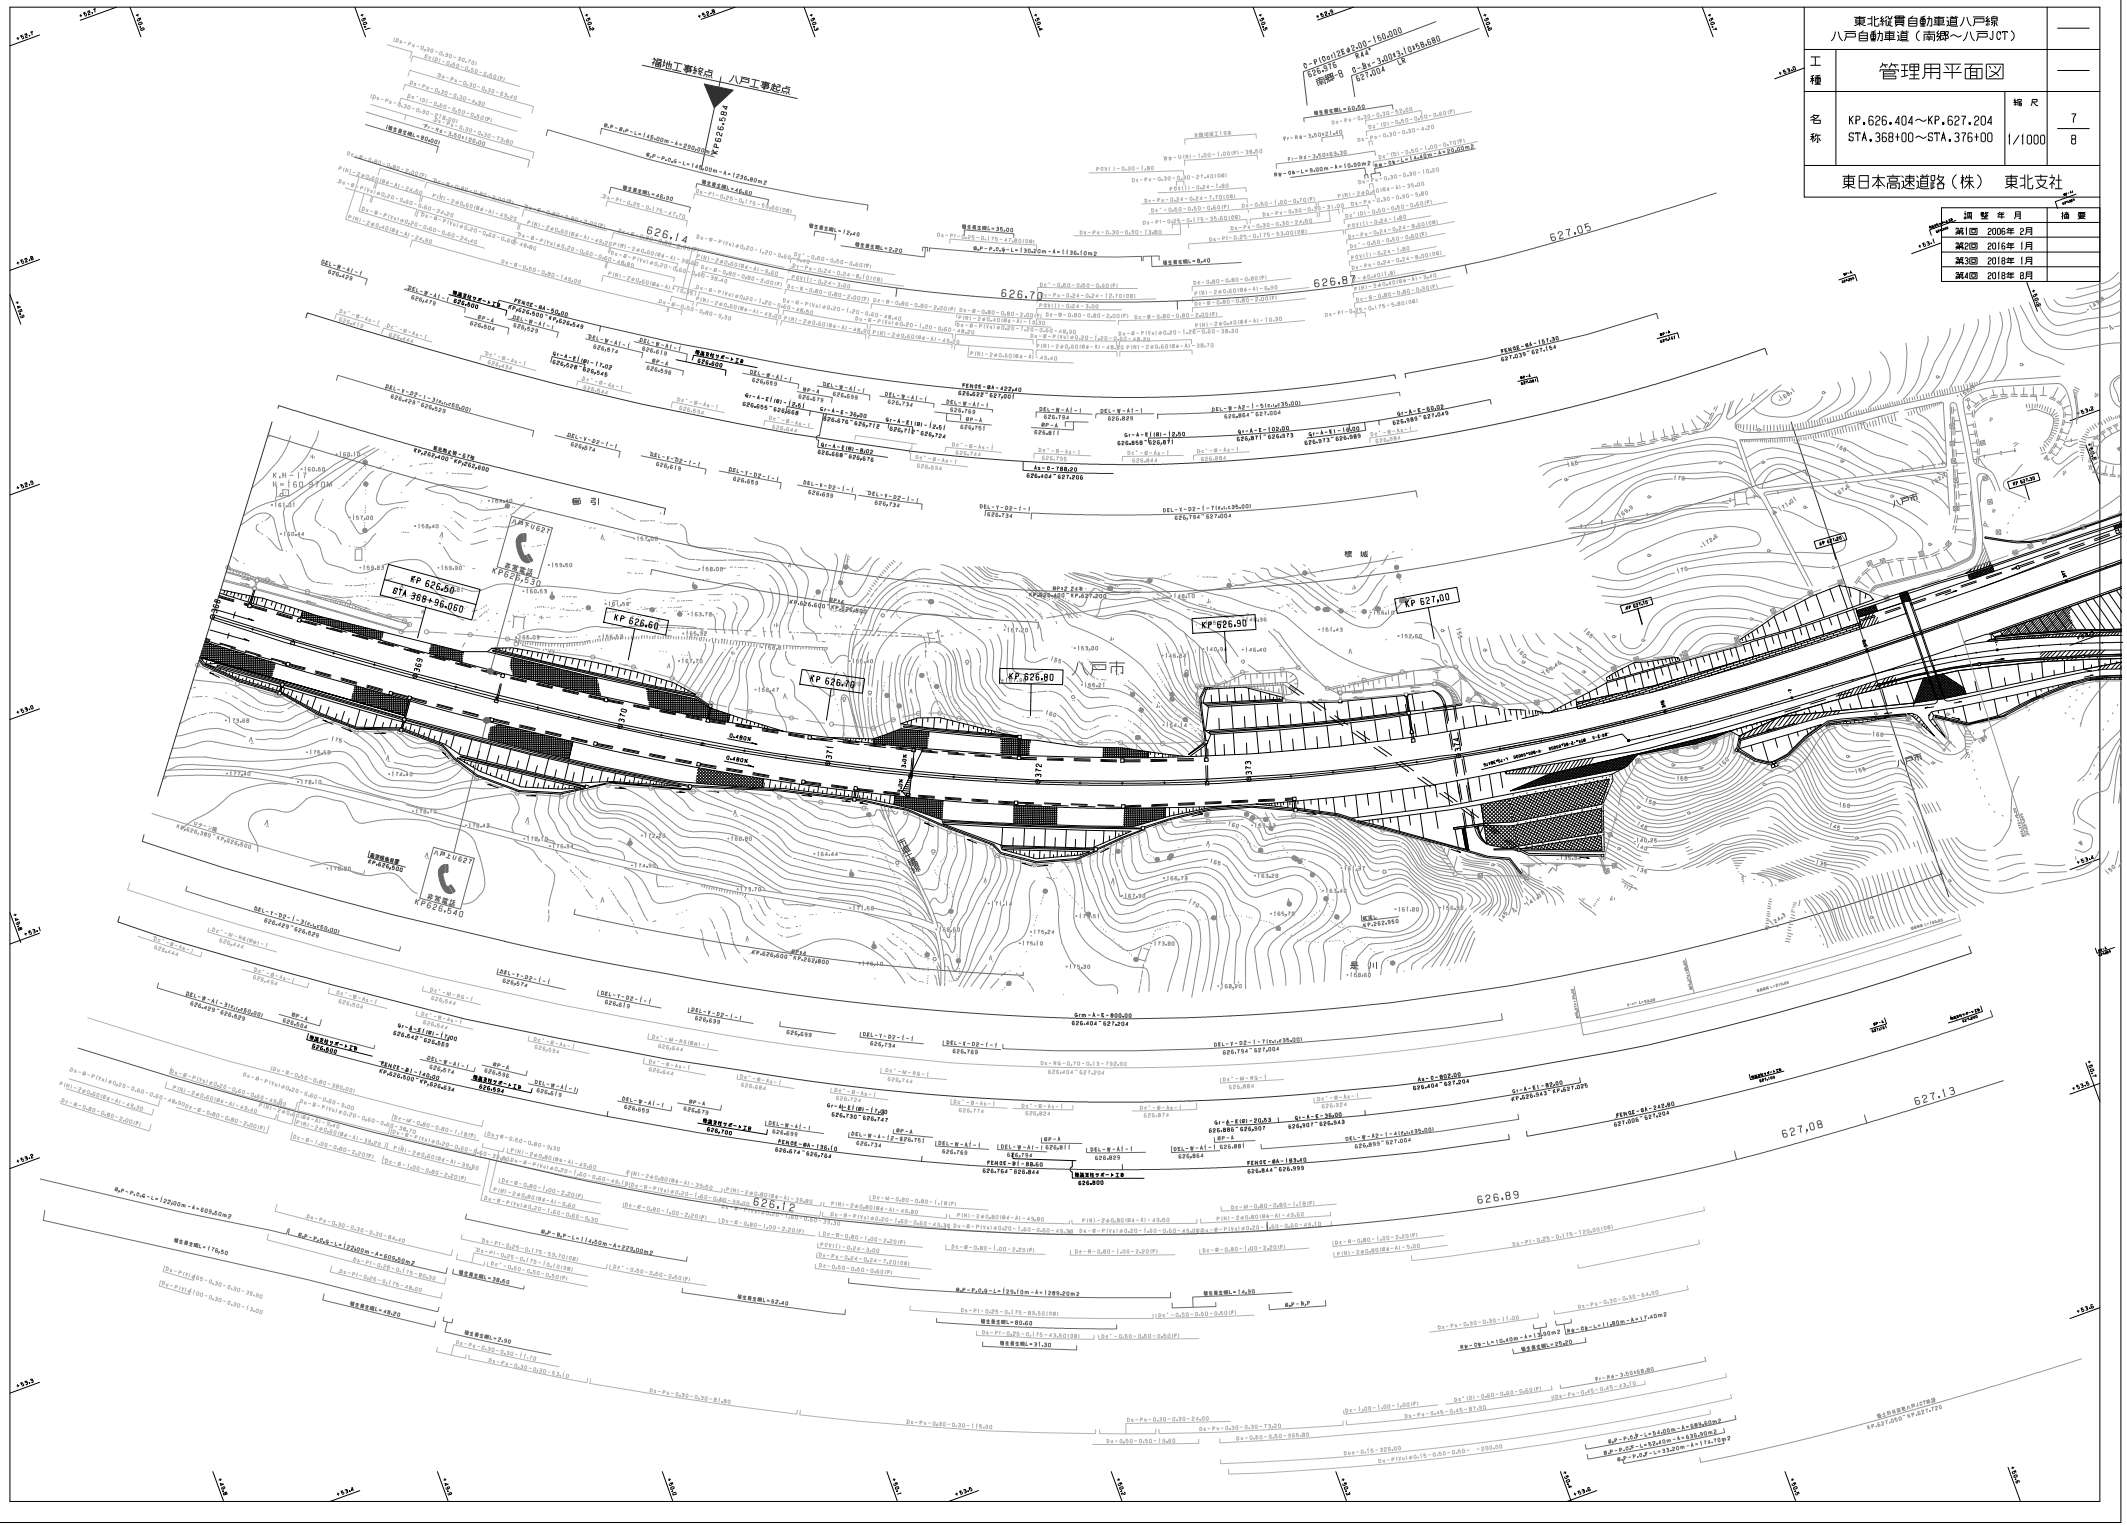

東北縦貫自動車道八戸線 八戸自動車道（南郷～八戸JCT）		—
工種	管理用平面図	—
名称	KP.626.404～KP.627.204 STA.368+00～STA.376+00	縮尺 1/1000
		7 / 8
東日本高速道路（株） 東北支社		

調整年月	抽要
第1回 2005年 2月	
第2回 2016年 1月	
第3回 2018年 1月	
第4回 2018年 8月	

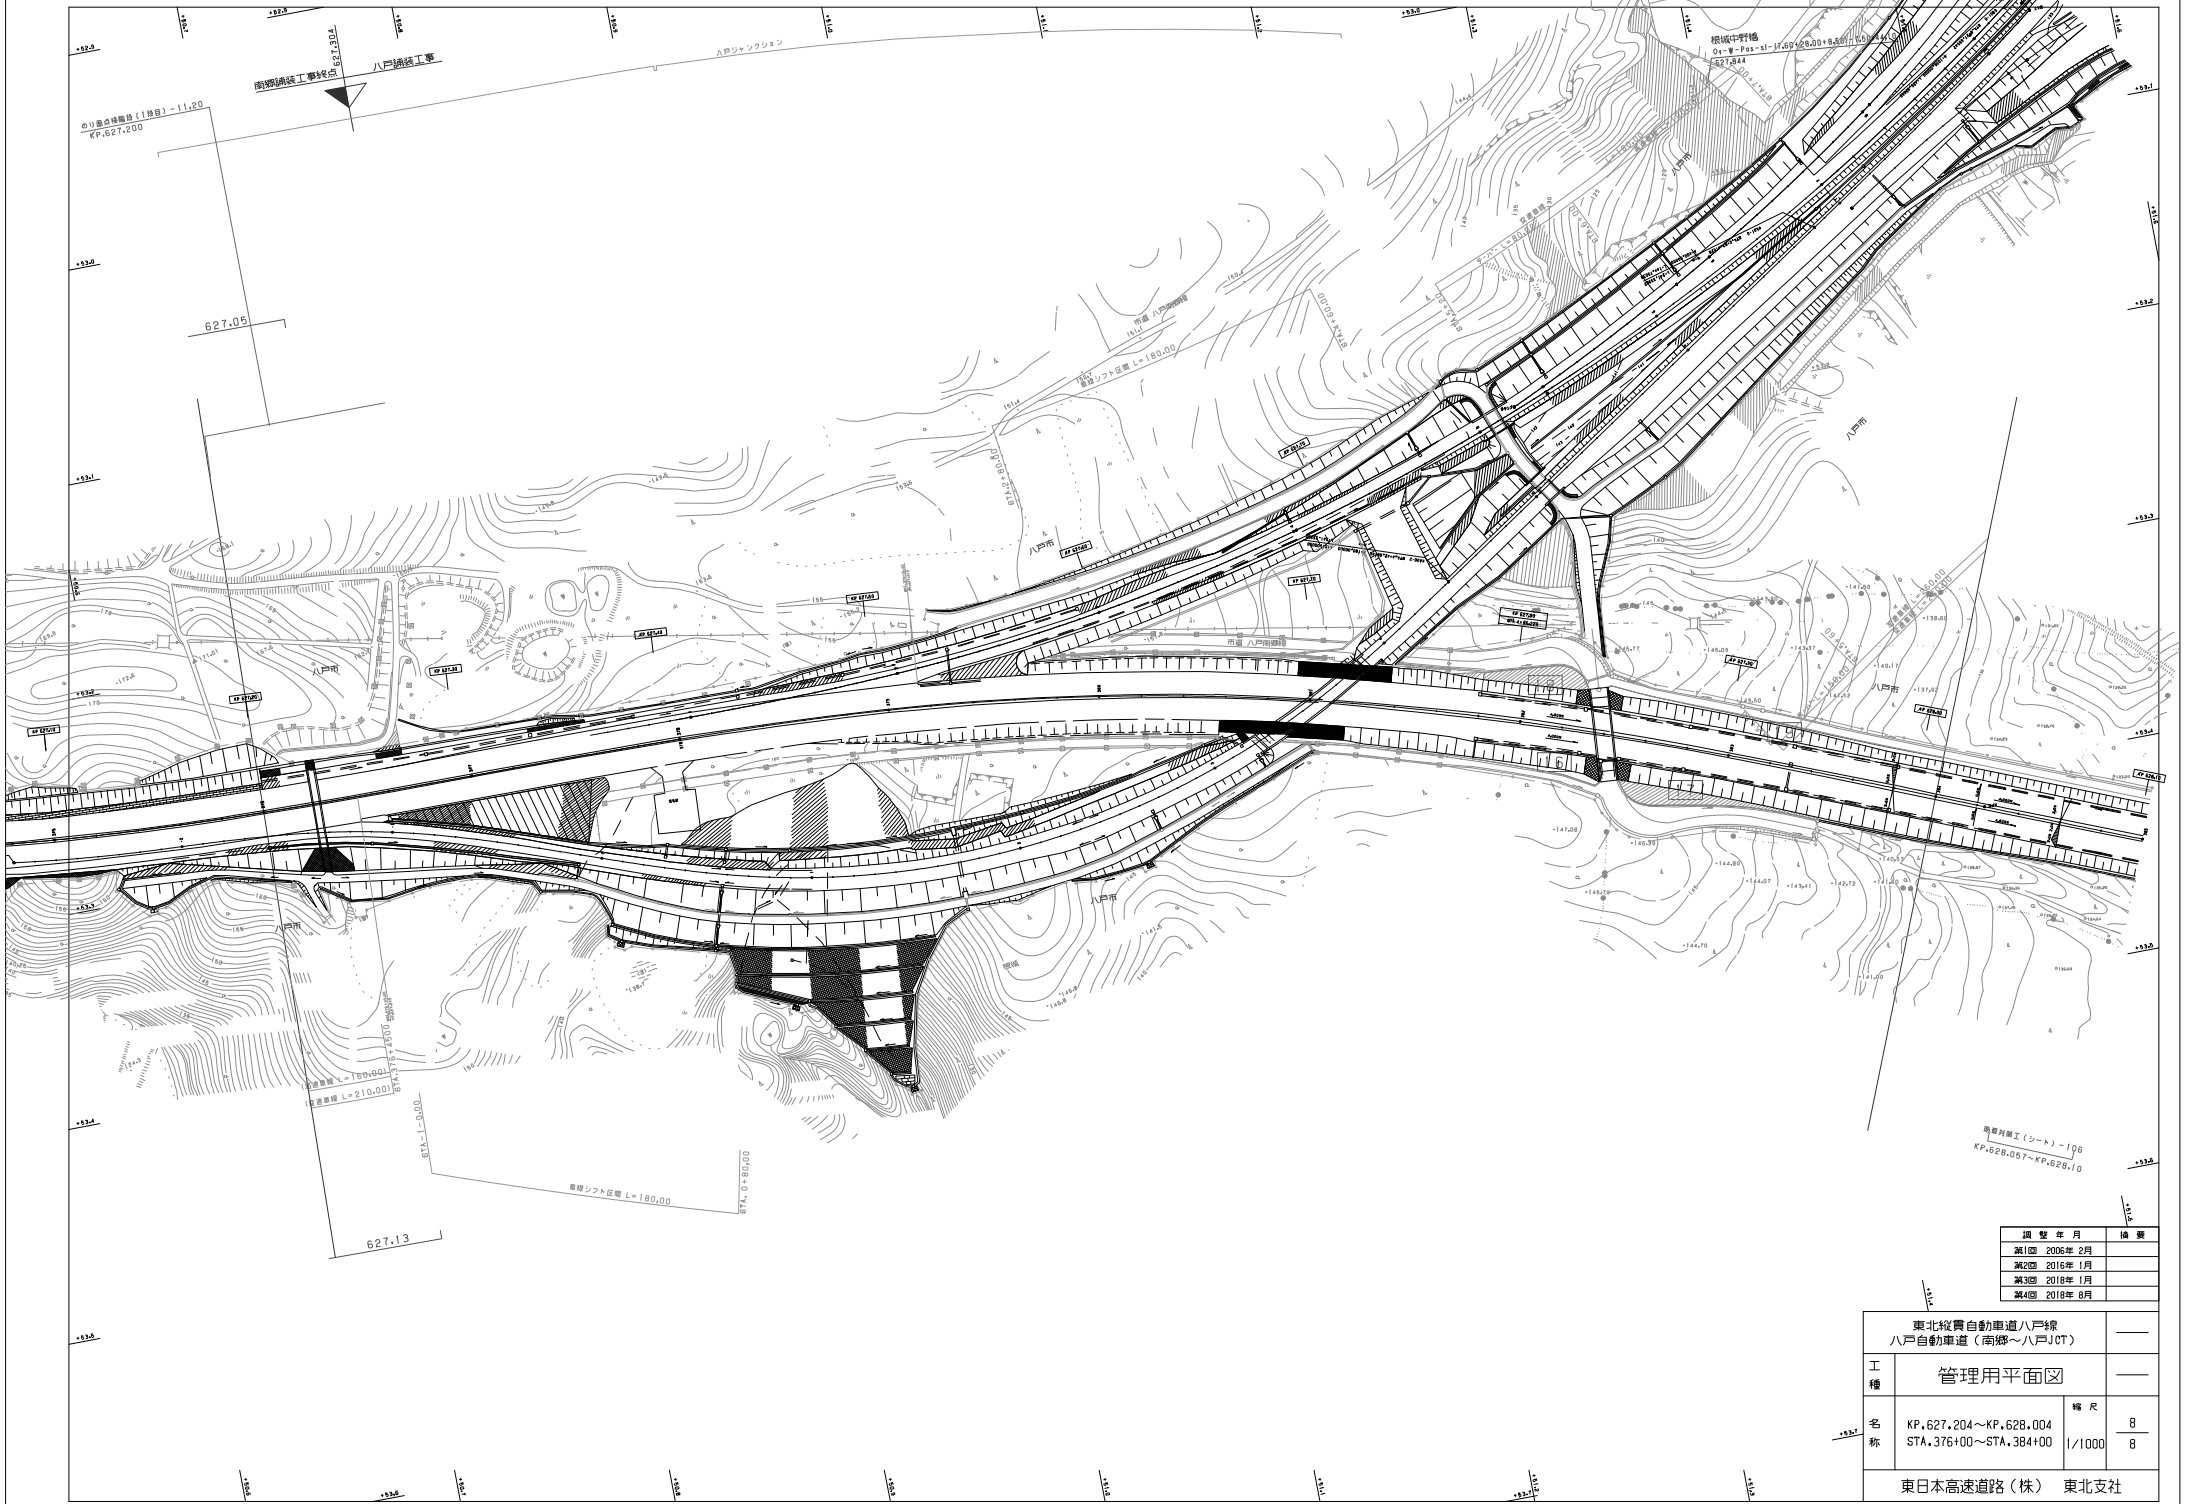

調整年月	摘要
第1回 2006年 2月	
第2回 2016年 1月	
第3回 2018年 1月	
第4回 2018年 8月	

東北縦貫自動車道八戸線 八戸自動車道（南郷～八戸JCT）			——
工種	管理用平面図		——
名称	KP.627.204～KP.628.004 STA.376+00～STA.384+00	縮尺 1/1000	8/8
東日本高速道路（株） 東北支社			

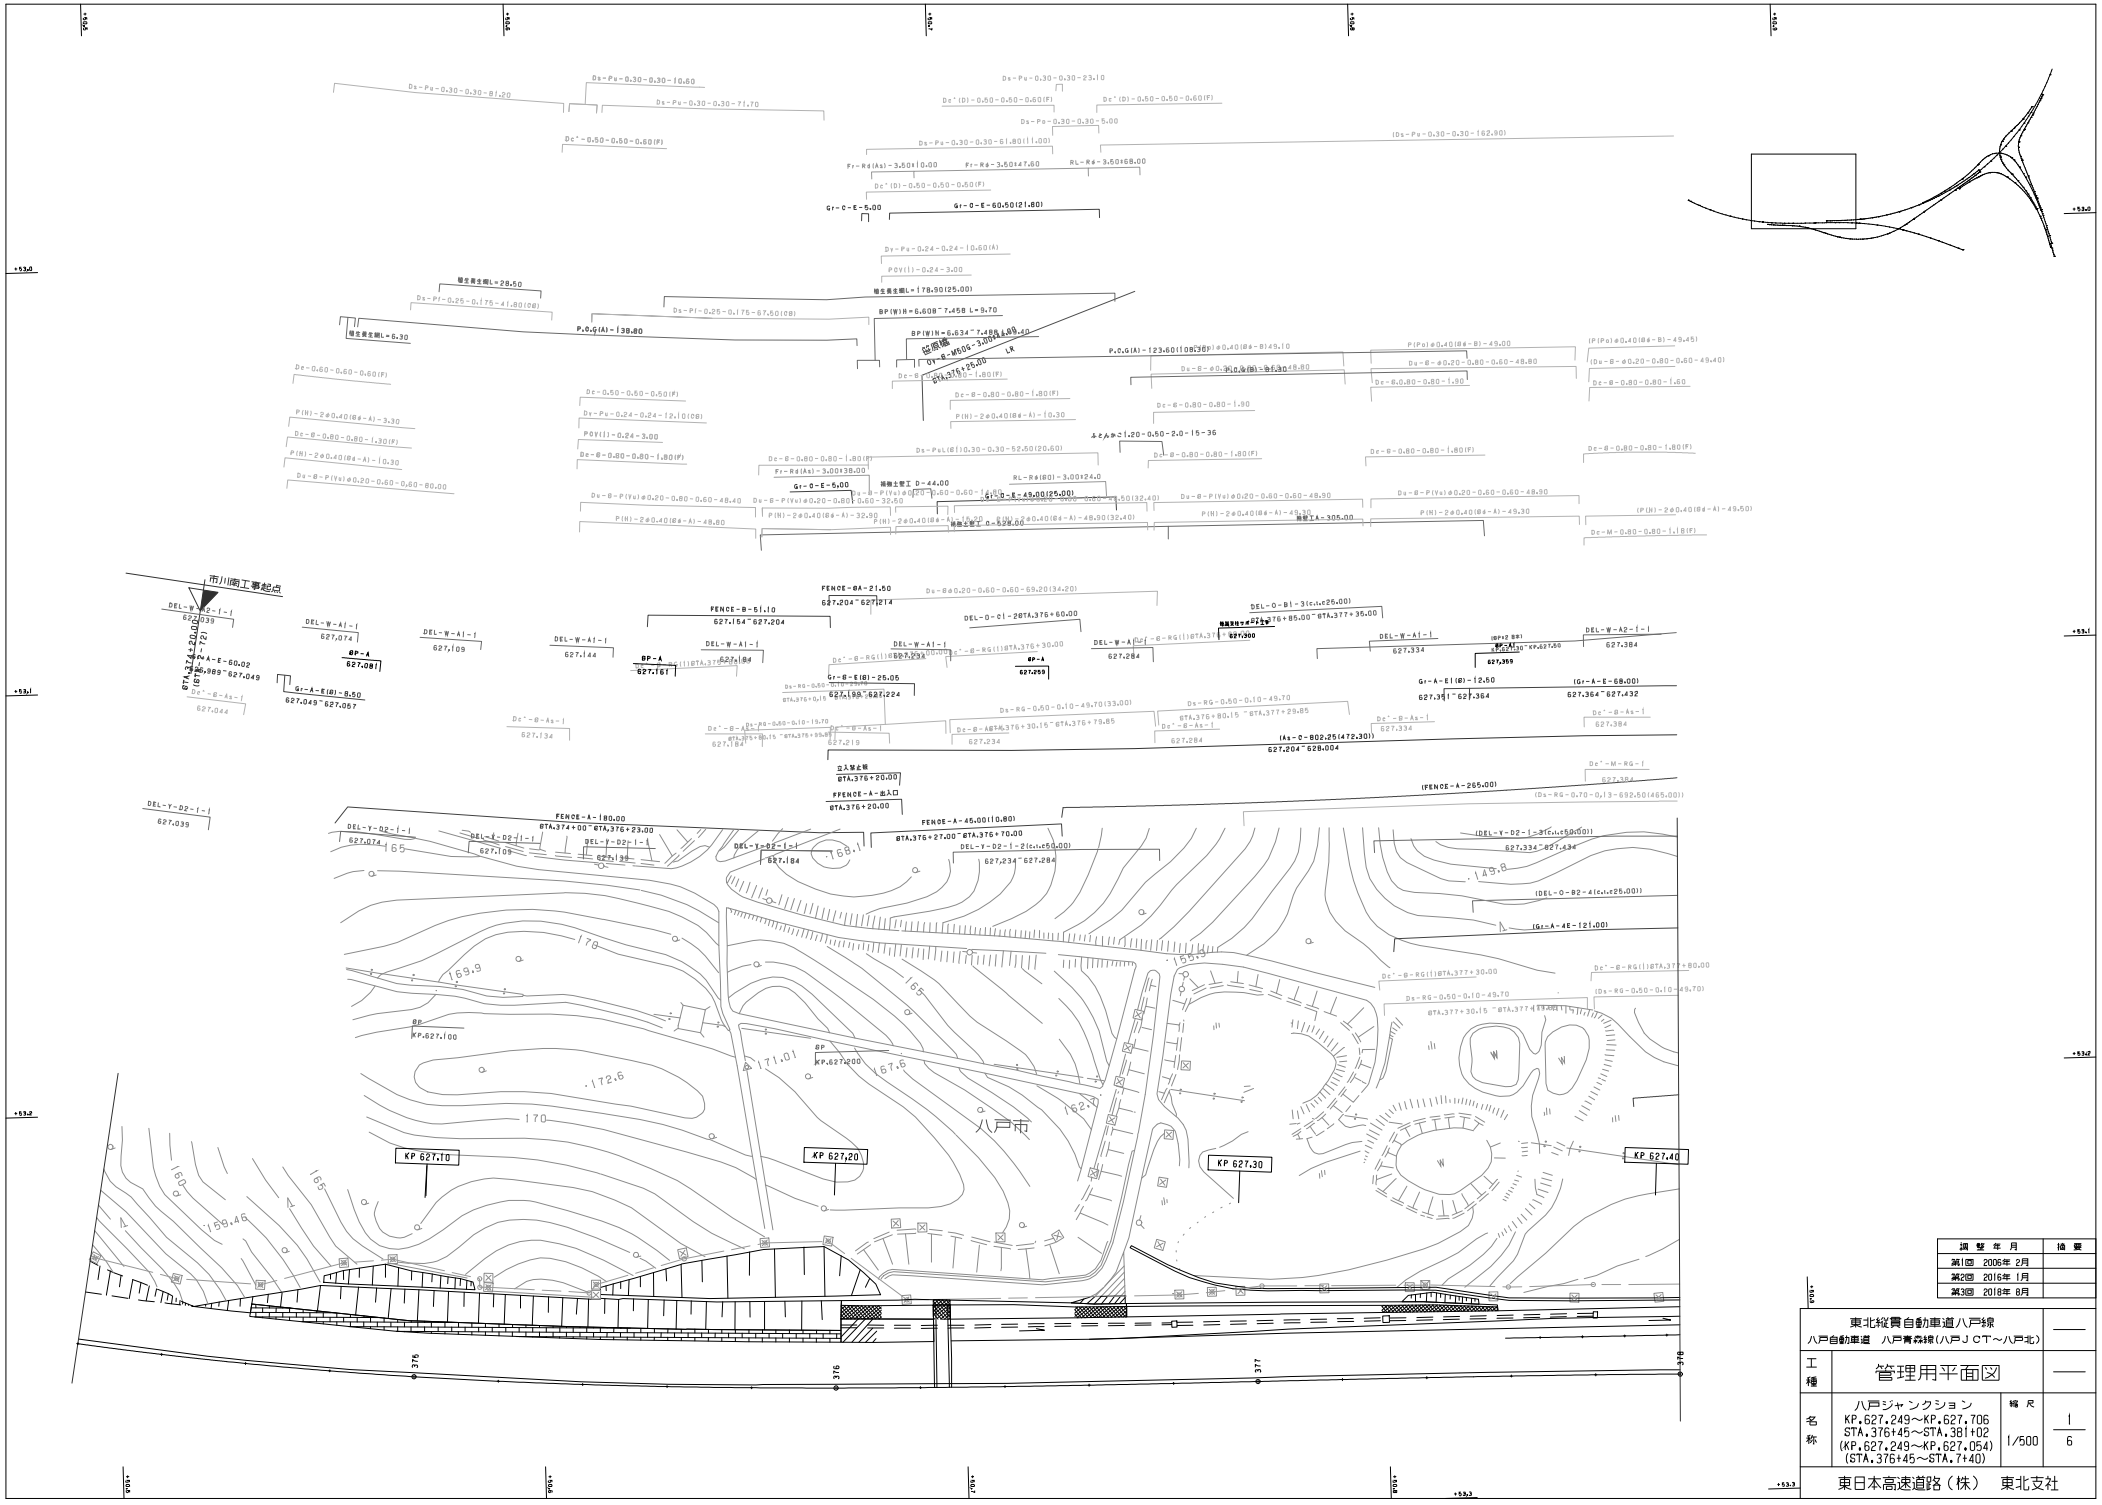

調整年月	摘要
第1回 2005年 2月	
第2回 2016年 1月	
第3回 2018年 8月	

東北縦貫自動車道八戸線 八戸自動車道 八戸青森線(八戸JCT～八戸北)		——
工種	管理用平面図	——
名称	八戸ジャンクション KP.627.249～KP.627.706 STA.376+45～STA.381+02 (KP.627.249～KP.627.054) (STA.376+45～STA.7+40)	縮尺 1/500
		1/6

東日本高速道路（株） 東北支社

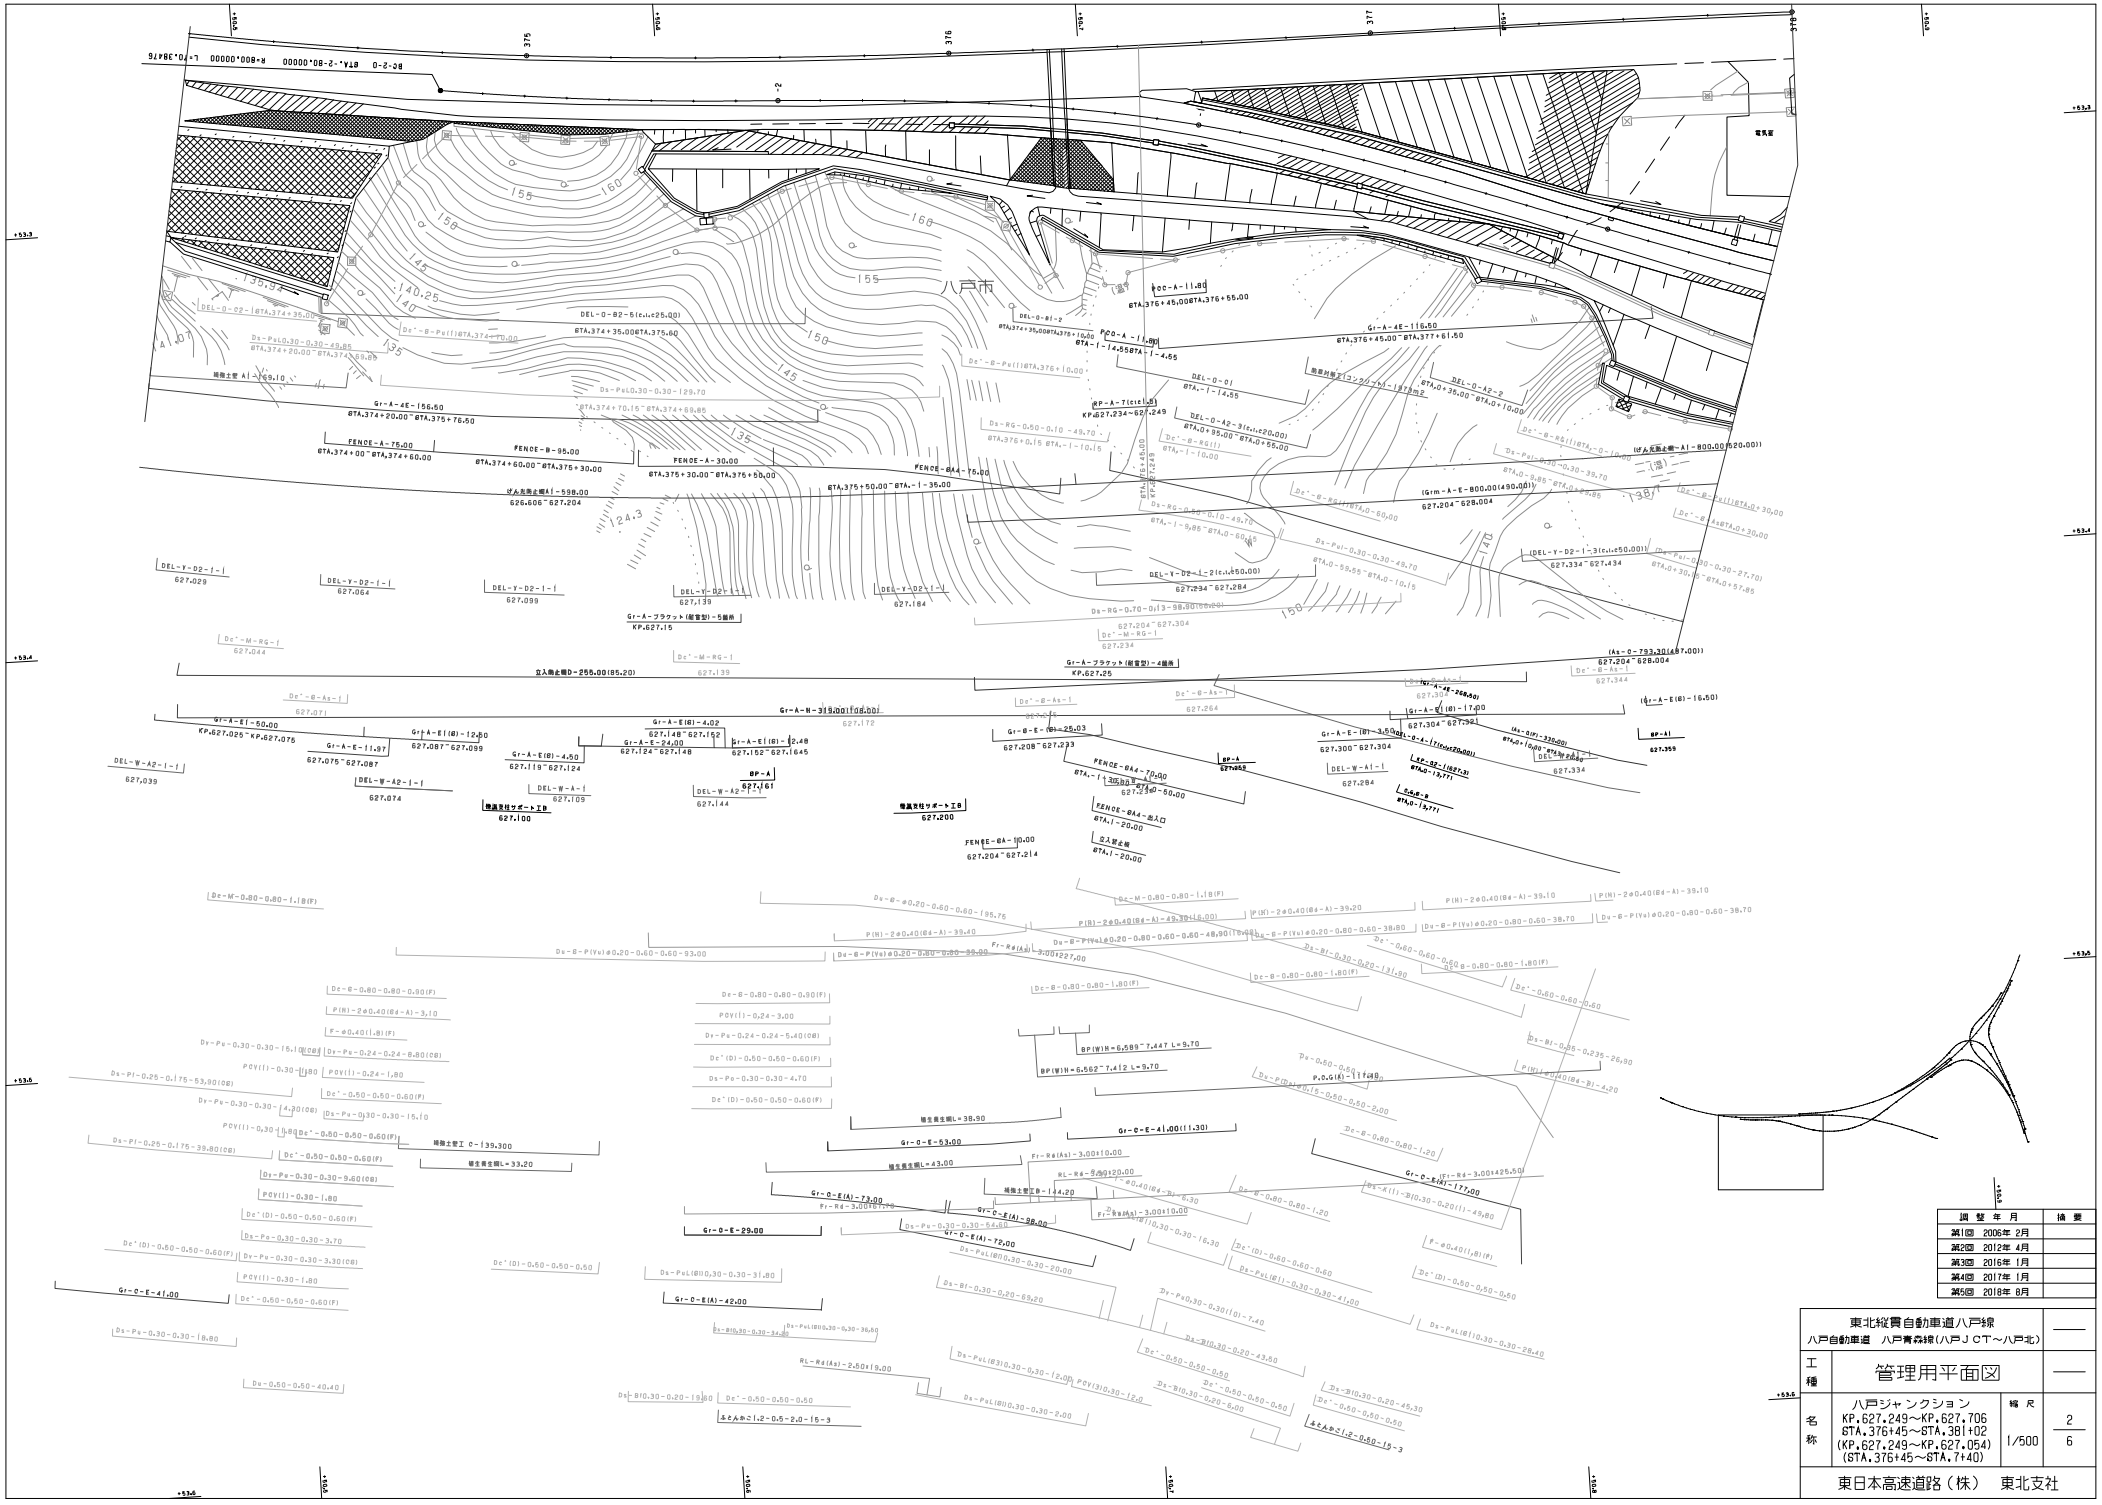
八戸市
電気室
FENCE-A-30.00
FENCE-B-95.00
FENCE-A-75.00
FENCE-B44-75.00
FENCE-B44-70.00
FENCE-B44-出入口
FENCE-B4-10.00
Gr-A-4E-156.50
Gr-A-4E-116.50
Gr-A-4E-11.97
Gr-A-E(B)-4.02
Gr-A-E(B)-4.50
Gr-A-E(B)-24.00
Gr-A-E(B)-2.48
Gr-A-E(B)-17.00
Gr-A-E(B)-3.50
Gr-A-E(B)-16.50
Gr-B-E-(B)-25.03
Gr-A-N-319.00(108.00)
Gr-A-E(B)-50.00
Gr-A-E(B)-12.50

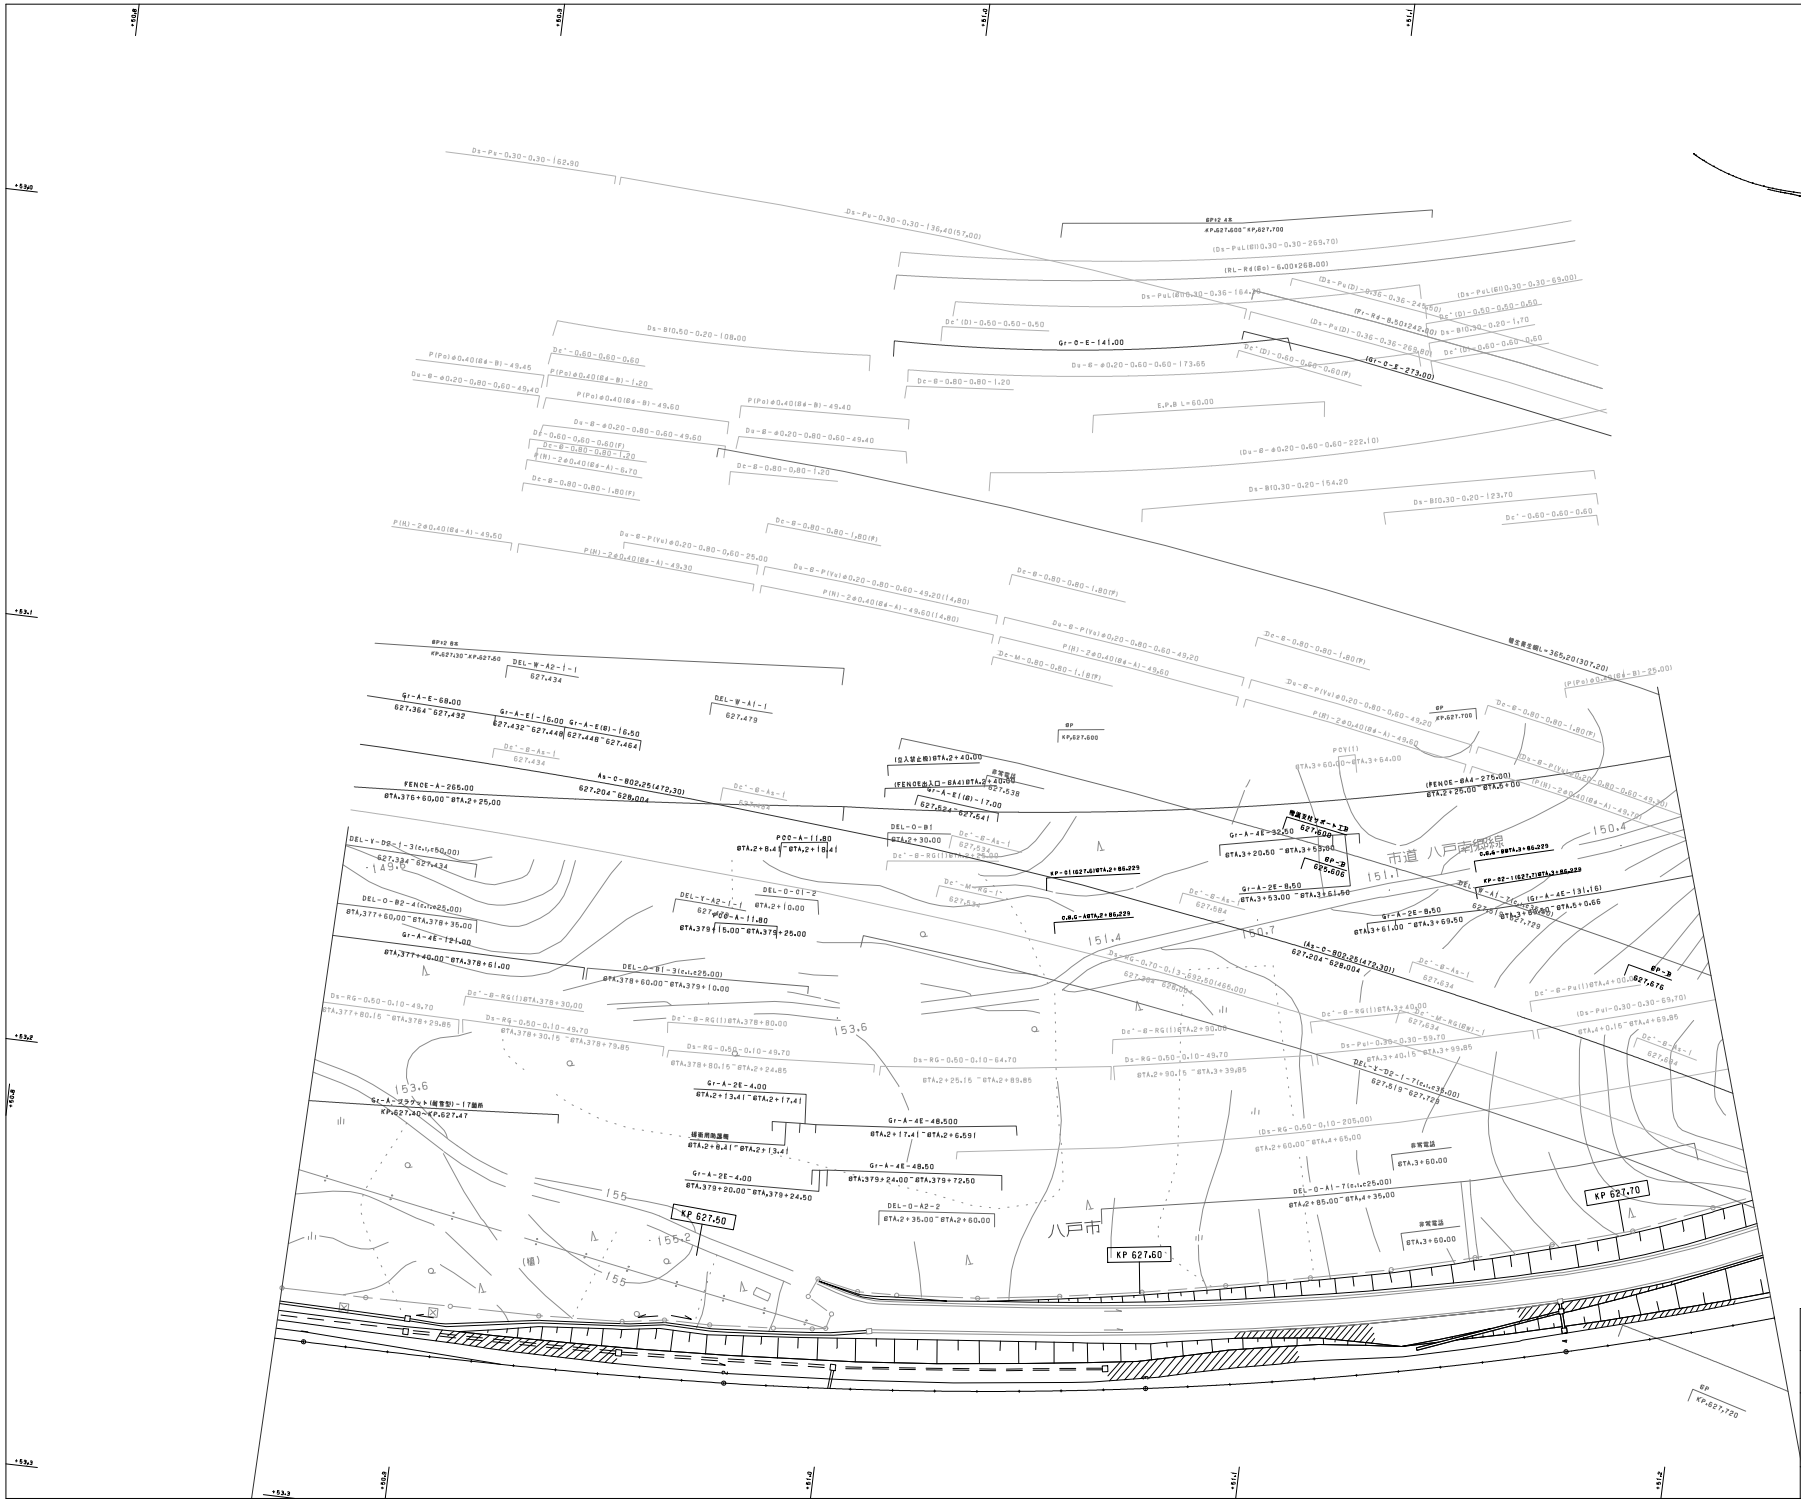

調整年月	摘要
第1回 2006年 2月	
第2回 2012年 4月	
第3回 2016年 1月	
第4回 2018年 8月	

東北縦貫自動車道八戸線 八戸自動車道　八戸青森線(八戸JCT～八戸北)			——
工種	管理用平面図		——
名称	八戸ジャンクション KP.627.249～KP.627.706 STA.376+45～STA.381+02 (KP.627.249～KP.627.054) (STA.376+45～STA.7+40)	縮尺 1/500	3/6

東日本高速道路（株）　東北支社

東北縦貫自動車道八戸線 八戸自動車道　八戸青森線(八戸ＪＣＴ～八戸北)		
工種	管理用平面図	
名称	八戸ジャンクション KP.627.249～KP.627.706 STA.376+45～STA.381+02 (KP.627.249～KP.627.054) (STA.376+45～STA.7+40)	縮尺 1/500	4/6
東日本高速道路（株）　東北支社		

調整年月	摘要
第1回　2006年 2月	
第2回　2012年 4月	
第3回　2018年 8月	

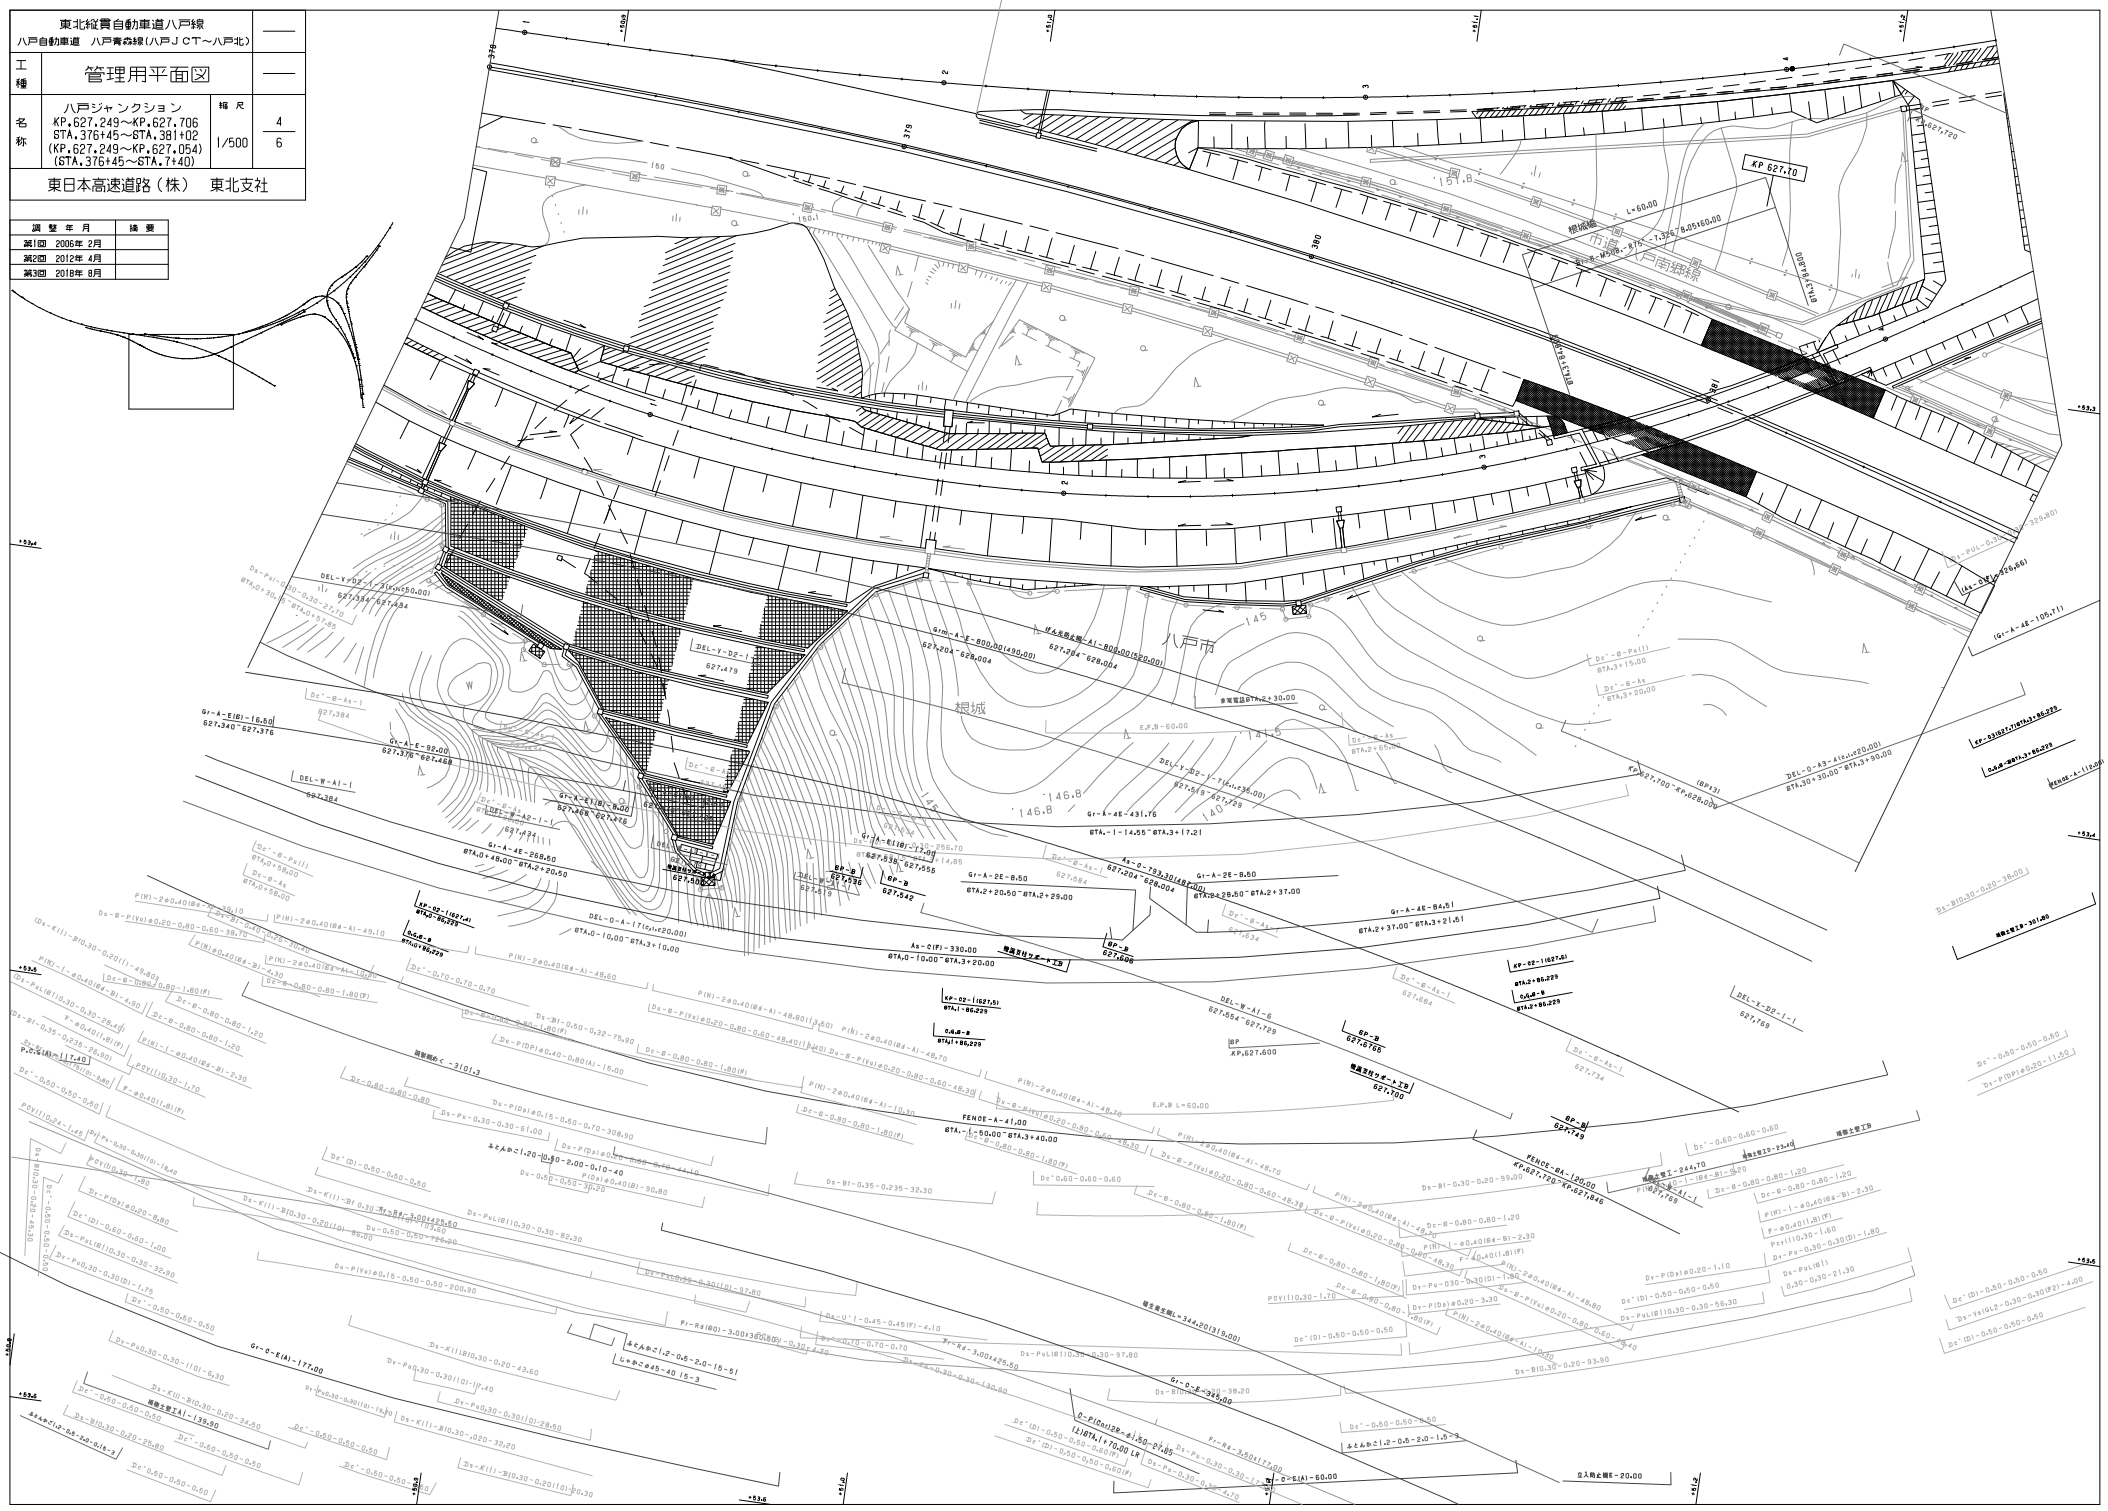
KP 627.10
根城
八戸市
KP.627.600
KP.627.700
FENCE-A-A1.00
FENCE-A4-1.20-0.00
KP-02-1(627.4)
KP-02-1(627.5)
0.6.6-9
STA.1+86.229
STA.2+86.229
BP-8
627.749
BP-9
627.542
BP-8
627.700
BP-8
627.676
Gr-A-4E-431.76
Gr-A-2E-8.50
Gr-A-4E-84.51
Gr-A-4E-268.50
Gr-A-E(B)-16.50
Gr-A-E-92.00
Gr-A-E(B)-9.00
Gr-A-E(B)-17.00
Gr-A-E(B)-17.00
Gr-0-E(A)-177.00
Gr-0-E(A)-60.00
As-0-793.30(48.00)
As-C(F)-330.00
STA.0-10.00～STA.3+20.00
DEL-0-A-(17(4.4)20.00)
STA.0+10.00～STA.3+10.00
DEL-0-A3-(4(4.4)20.00)
STA.0+30.00～STA.3+90.00
DEL-Y-D2-1(4.4)25.00)
DEL-W-A1-1
DEL-W-A1-6
DEL-Y-D2-1-1
DEL-Y-D2-1
DEL-Y-D2-1(4.4)50.00)
Gr-A-E-800.00(490.00)
Gr-A-A1-800.00(520.00)
STA.-1-14.55～STA.3+17.21
STA.0+48.00～STA.2+20.50
STA.2+20.50～STA.2+29.00
STA.2+29.50～STA.2+37.00
STA.2+37.00～STA.3+21.51
STA.-1-50.00～STA.3+40.00
STA.0+10.00～STA.3+20.00
STA.0+30.00～STA.3+90.00
STA.1+76.00 LR
STA.0+30.00～STA.2+30.00

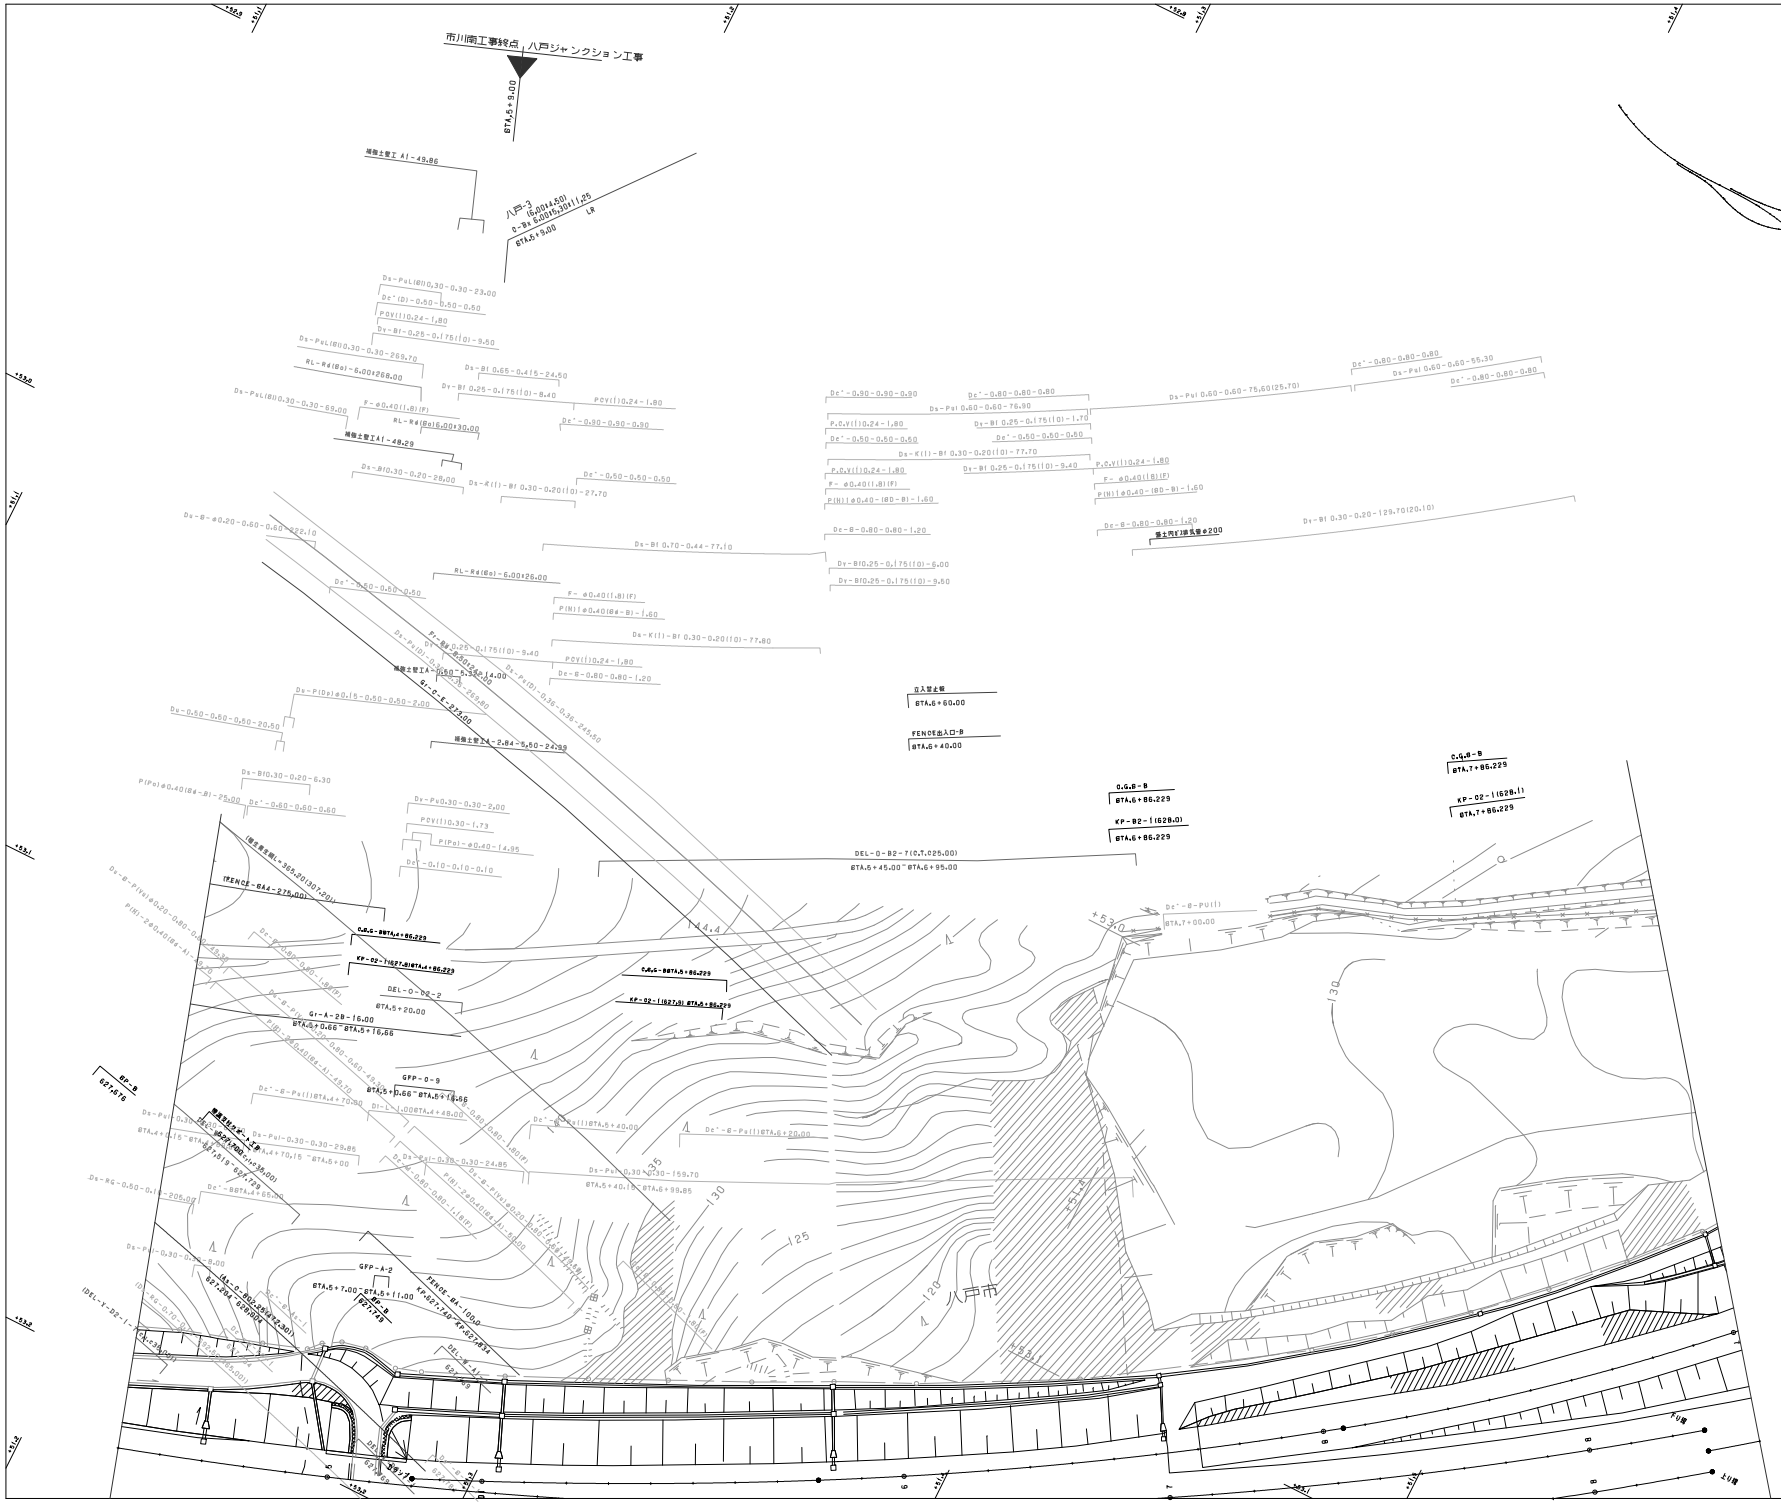

調整年月	摘要
第1回 2005年 2月	
第2回 2016年 1月	
第3回 2018年 8月	

	東北縦貫自動車道八戸線 八戸自動車道 八戸青森線(八戸JCT～八戸北)		——
工種	管理用平面図		——
名称	八戸ジャンクション KP.627.249～KP.627.706 STA.376+45～STA.381+02 (KP.627.249～KP.627.054) (STA.376+45～STA.7+40)	縮尺 1/500	5 6

東日本高速道路（株） 東北支社

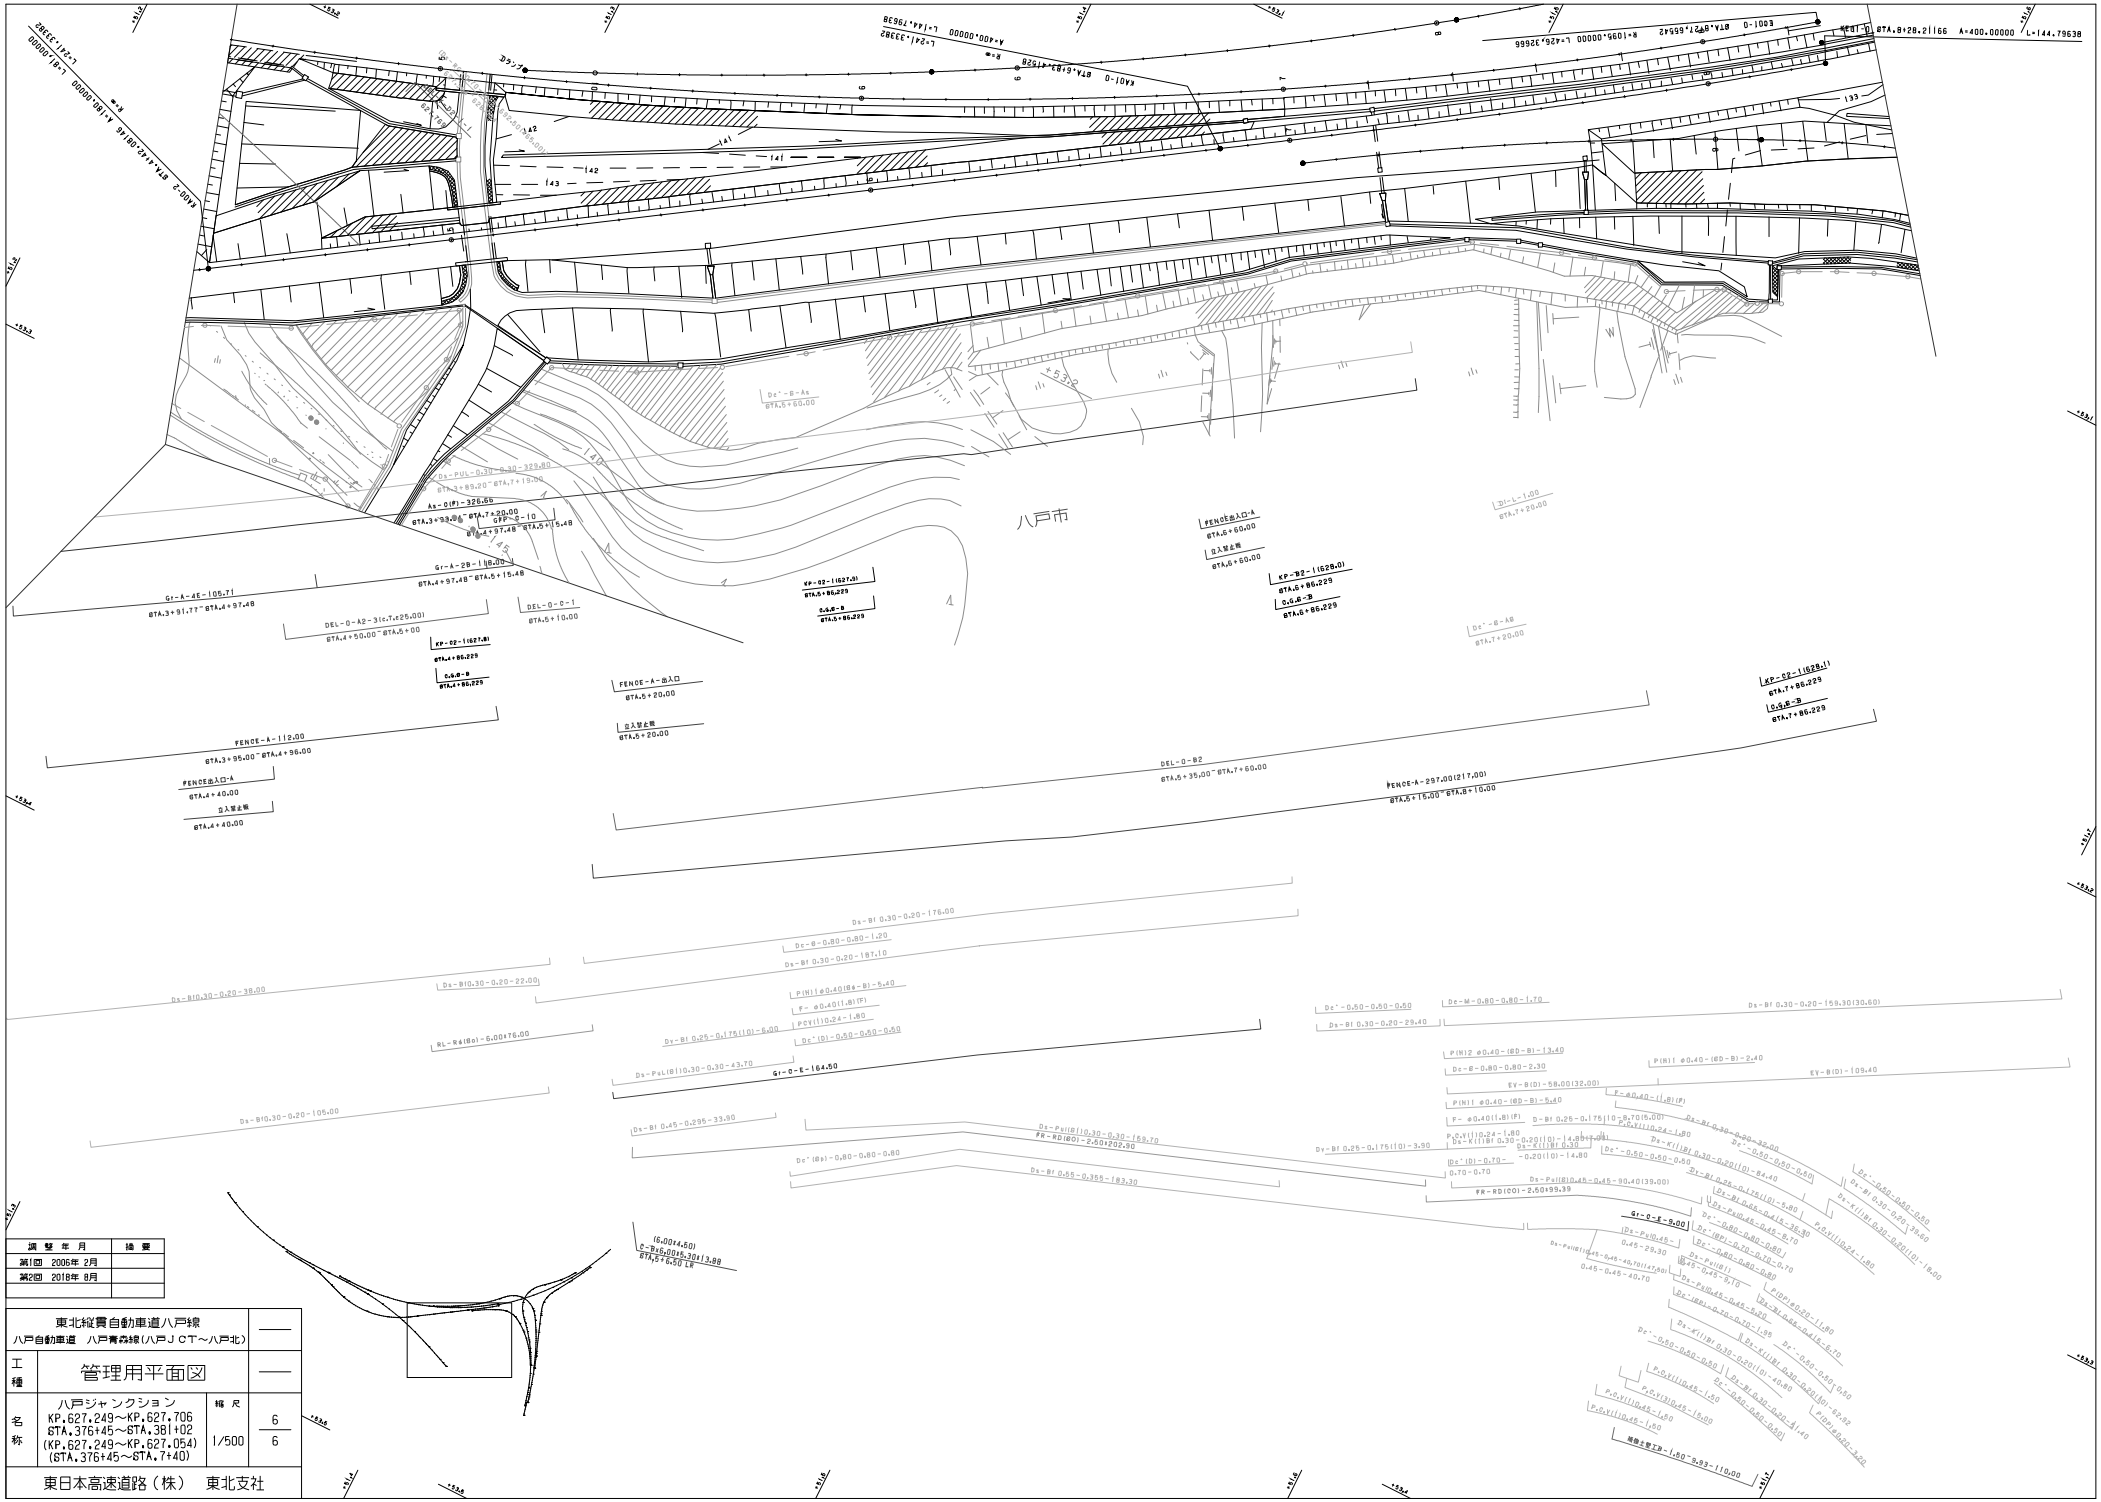

調整年月	摘要
第2回 2018年 8月	

東北縦貫自動車道八戸線 八戸自動車道　八戸青森線(八戸ＪＣＴ～八戸北)			——
工種	管理用平面図		——
名称	八戸ジャンクション KP.627.249～KP.627.706 STA.376+45～STA.381+02 (KP.627.249～KP.627.054) (STA.376+45～STA.7+40)	縮尺 1/500	6 6
東日本高速道路（株）　東北支社			

東北縦貫自動車道八戸線 八戸自動車道(八戸ＪＣＴ～八戸)		
工種	管理用平面図	
名称	KP.628.004～KP.628.804 STA.384+00～STA.392+00	縮尺 1/1000
		1/5
東日本高速道路（株）　東北支社		

調整年月	摘要
第1回 2006年 2月	
第2回 2016年 1月	
第3回 2018年 1月	
第4回 2018年 9月	

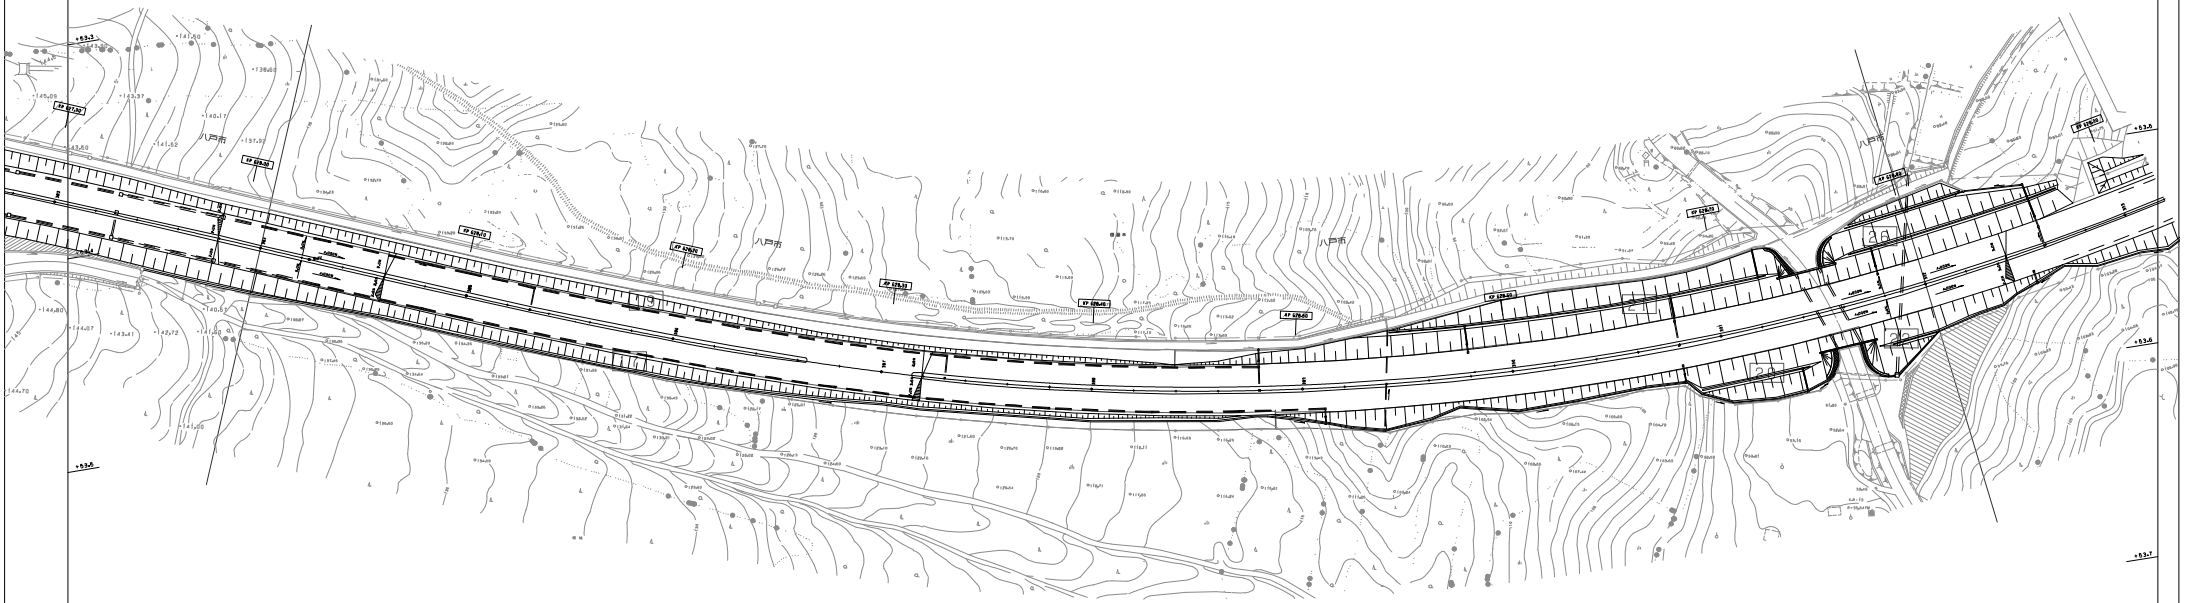

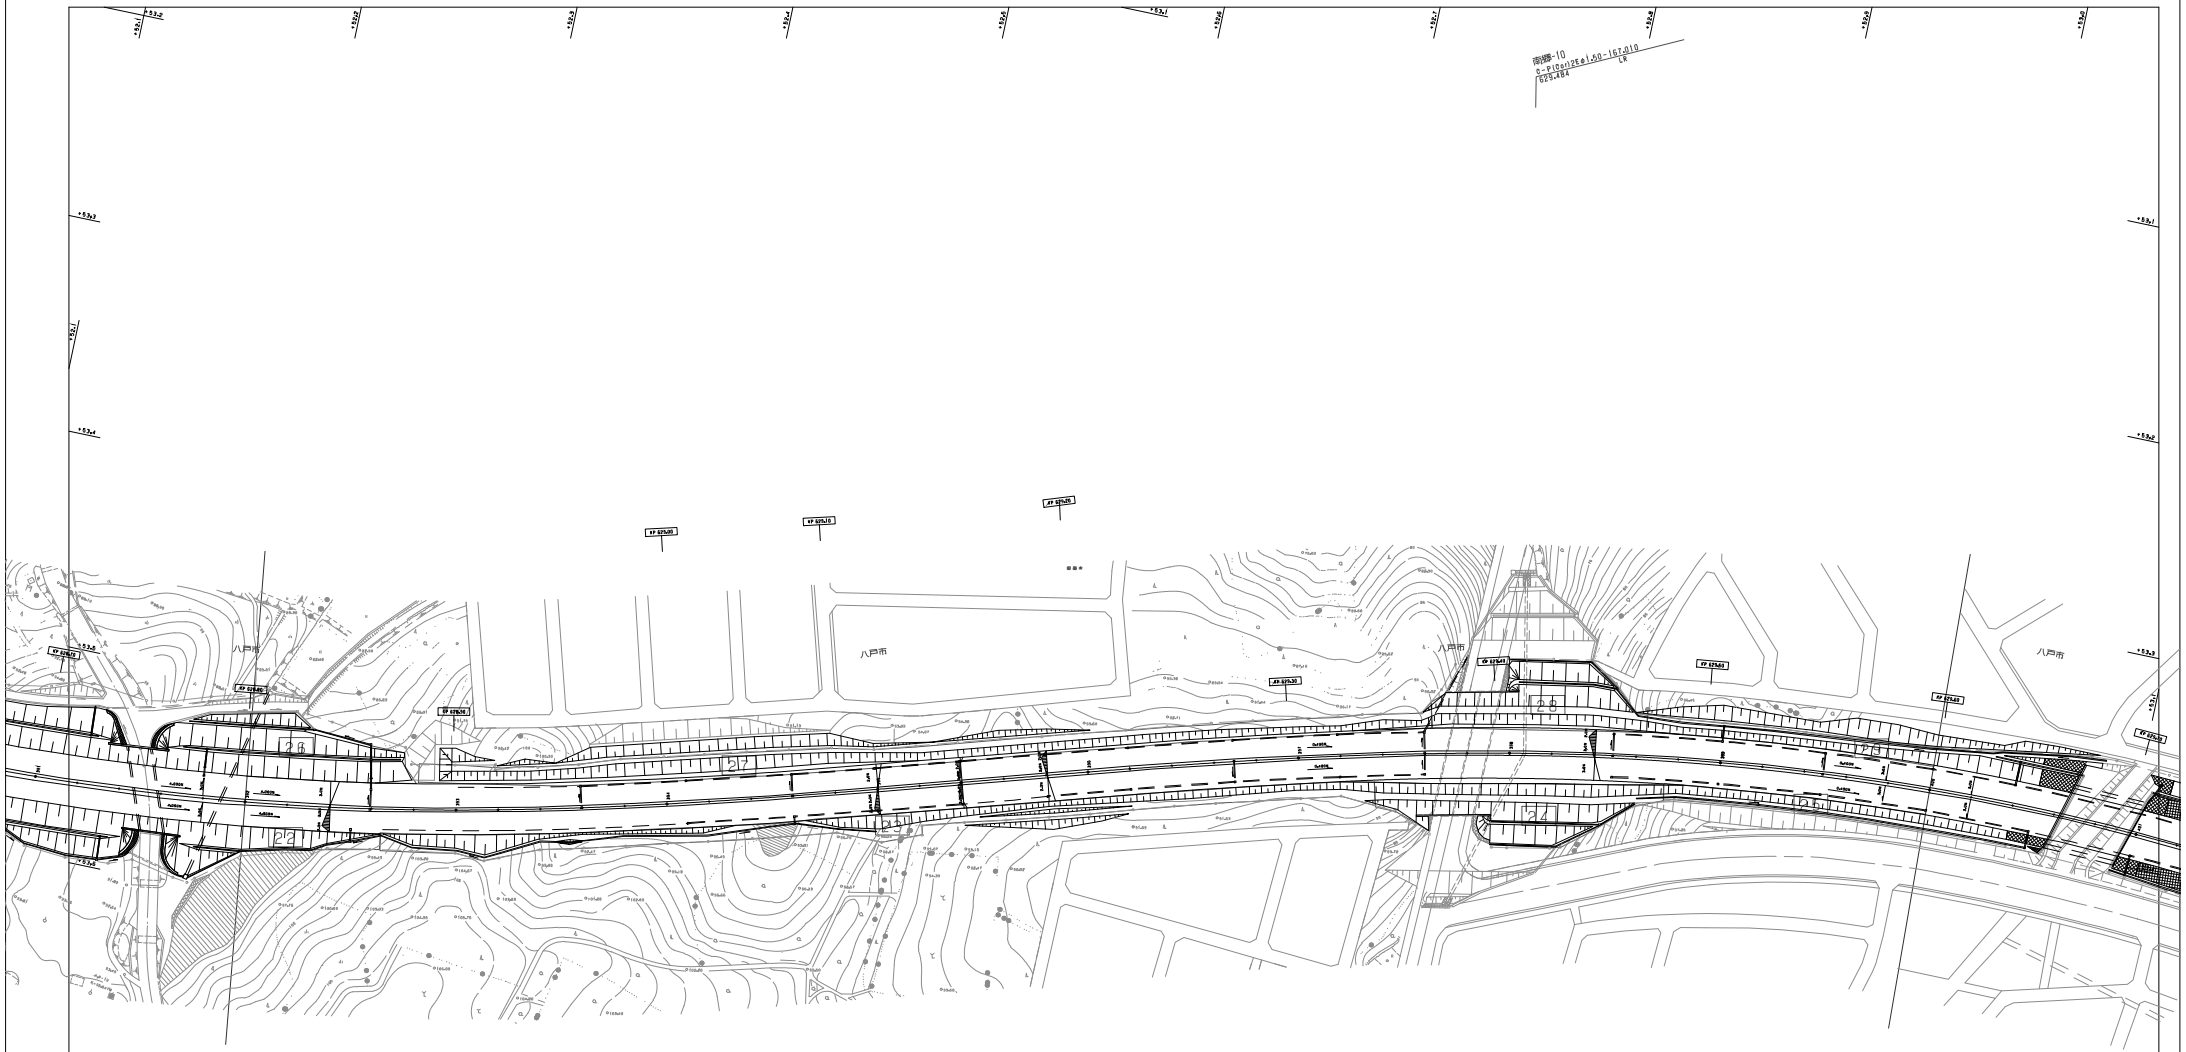

調整年月	摘要
第1回 2005年 2月	
第2回 2018年 1月	
第3回 2018年 9月	

東北縦貫自動車道八戸線 八戸自動車道(八戸JCT～八戸)			——
工種	管理用平面図		——
名称	KP.628.804～KP.629.604 STA.392+00～STA.400+00	縮尺 1/1000	2/5
東日本高速道路(株) 東北支社			

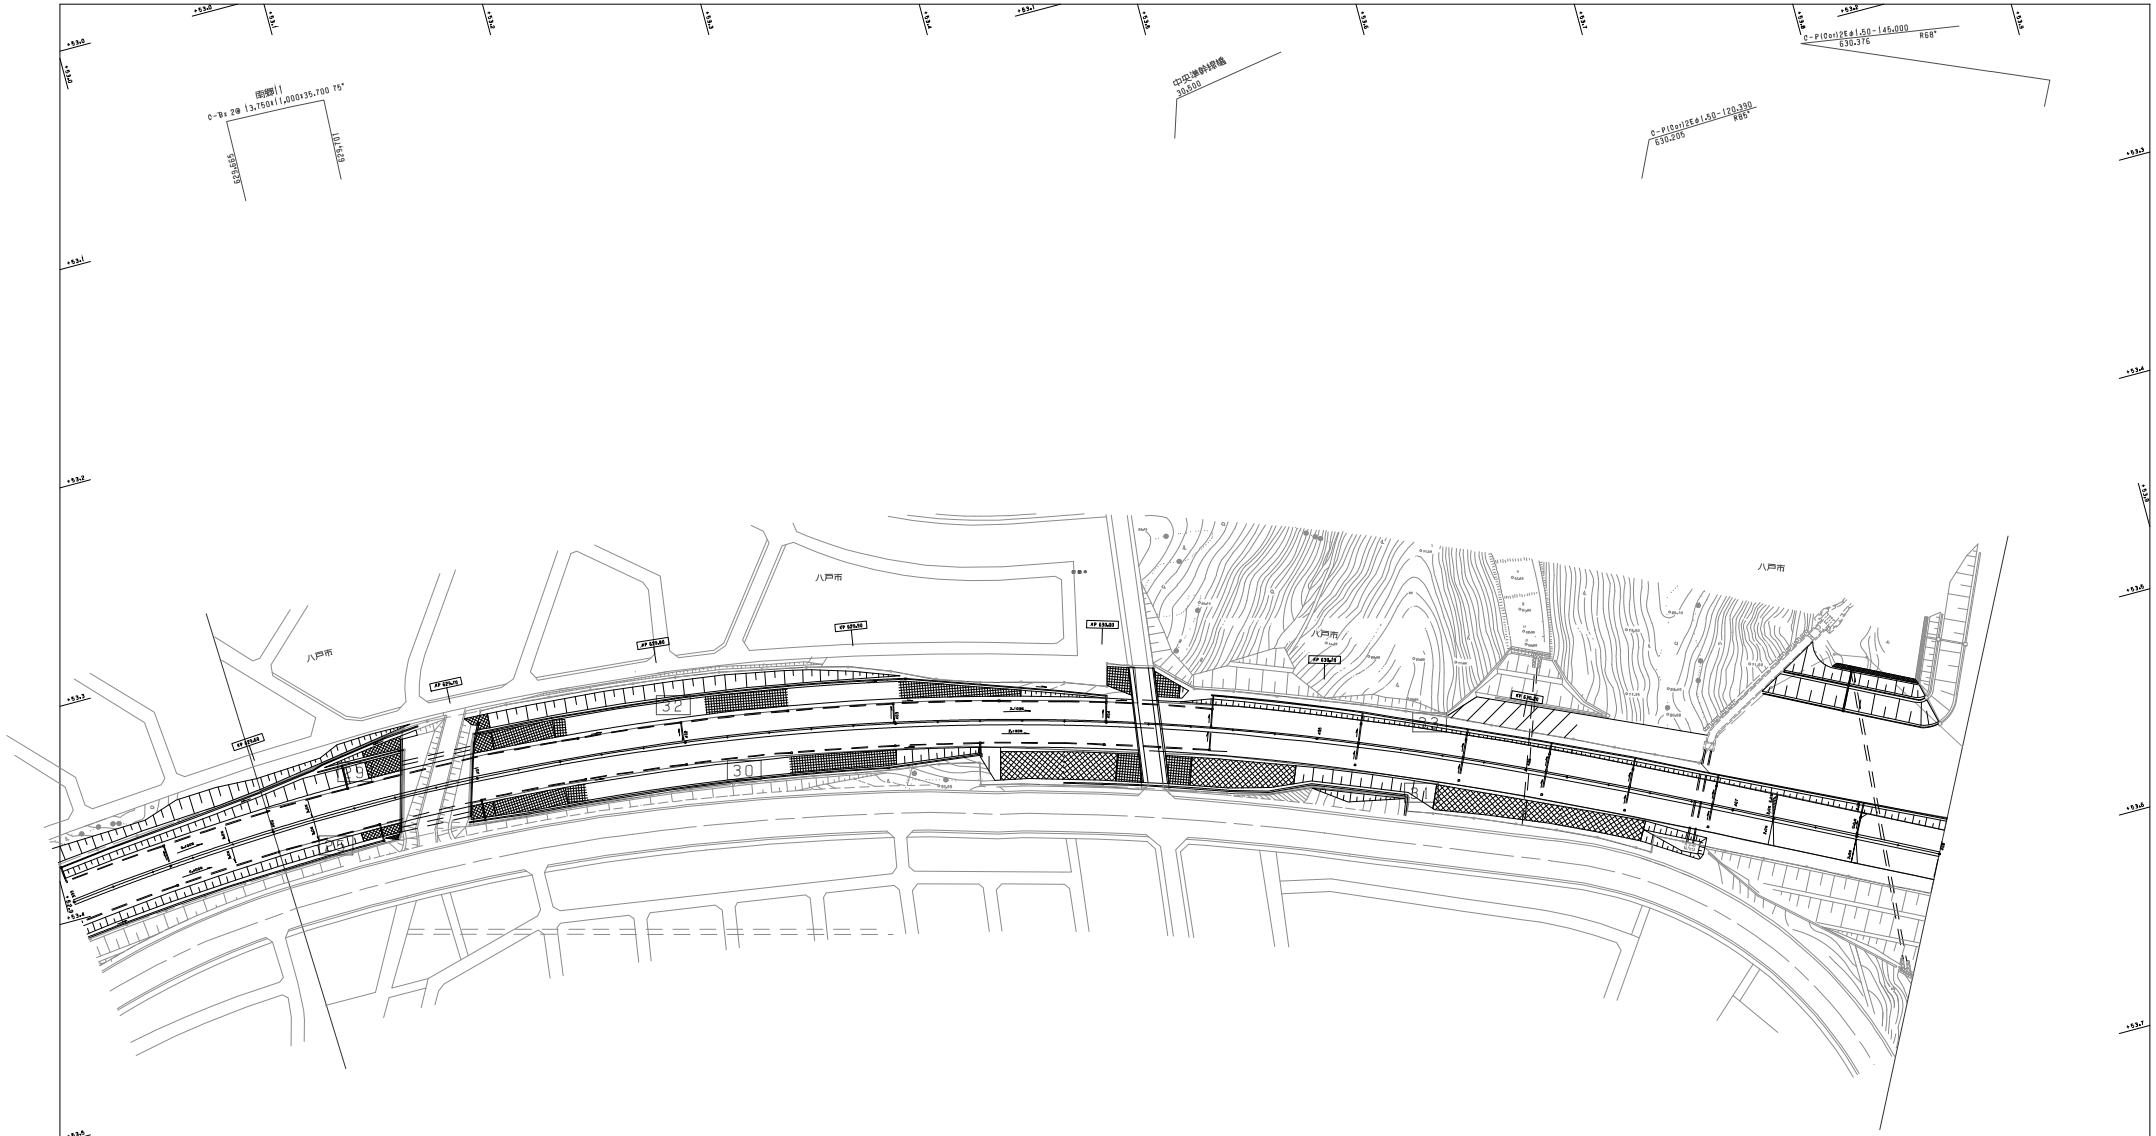

調整年月		摘要
第1回	2005年 2月	
第2回	2018年 1月	
第3回	2018年 9月	

東北縦貫自動車道八戸線 八戸自動車道(八戸JCT～八戸)			——
工種	管理用平面図		——
名称	KP.629.604～KP.630.404 STA.400+00～STA.408+00	縮尺 1/1000	3/5
東日本高速道路（株）　東北支社			

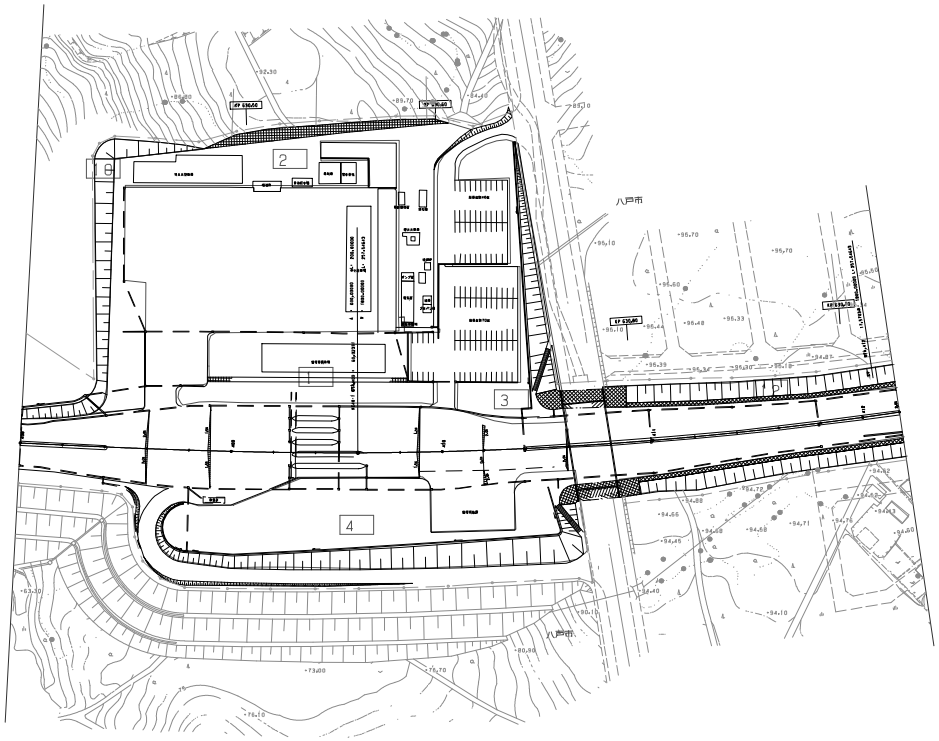

調整年月	摘要
第1回 2005年 2月	
第2回 2018年 9月	
第3回 2022年 2月	

東北縦貫自動車道八戸線 八戸自動車道(八戸JCT～八戸)			——
工種	管理用平面図		——
名称	KP.630.404～KP.630.822 STA.408+00～STA.412+18	縮尺 1/1000	4 5
東日本高速道路（株） 東北支社			

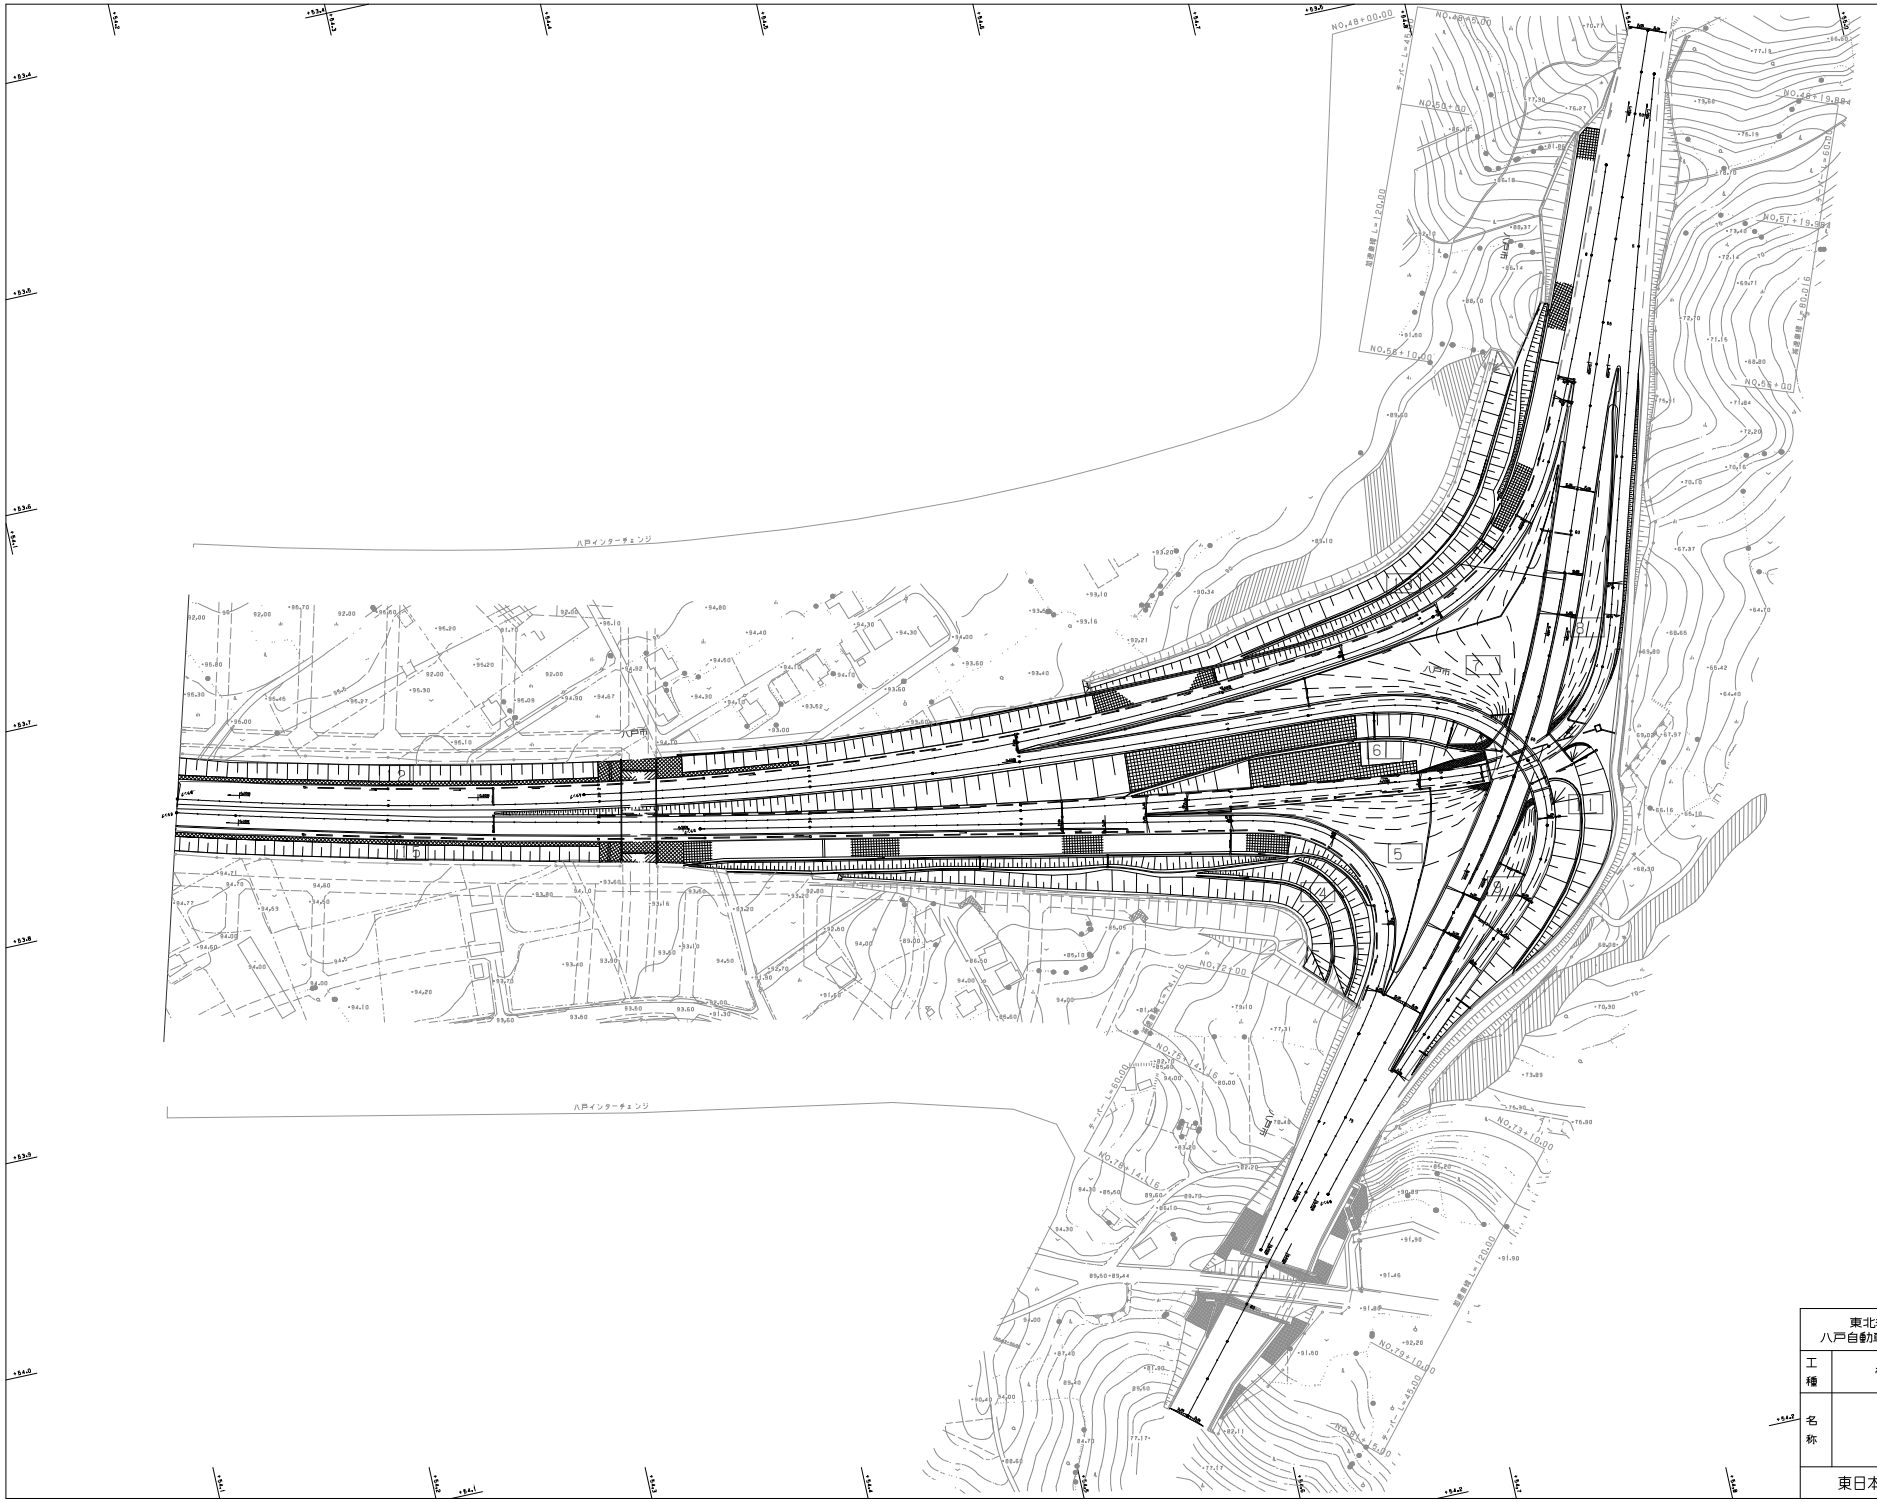

調整年月	摘要
第1回 2005年2月	
第2回 2016年1月	
第3回 2018年9月	

東北縦貫自動車道八戸線 八戸自動車道(八戸JCT～八戸)			——
工種	管理用平面図		——
名称	KP.630.804 STA.412+18	縮尺 1/1000	5/5

東日本高速道路（株）　東北支社

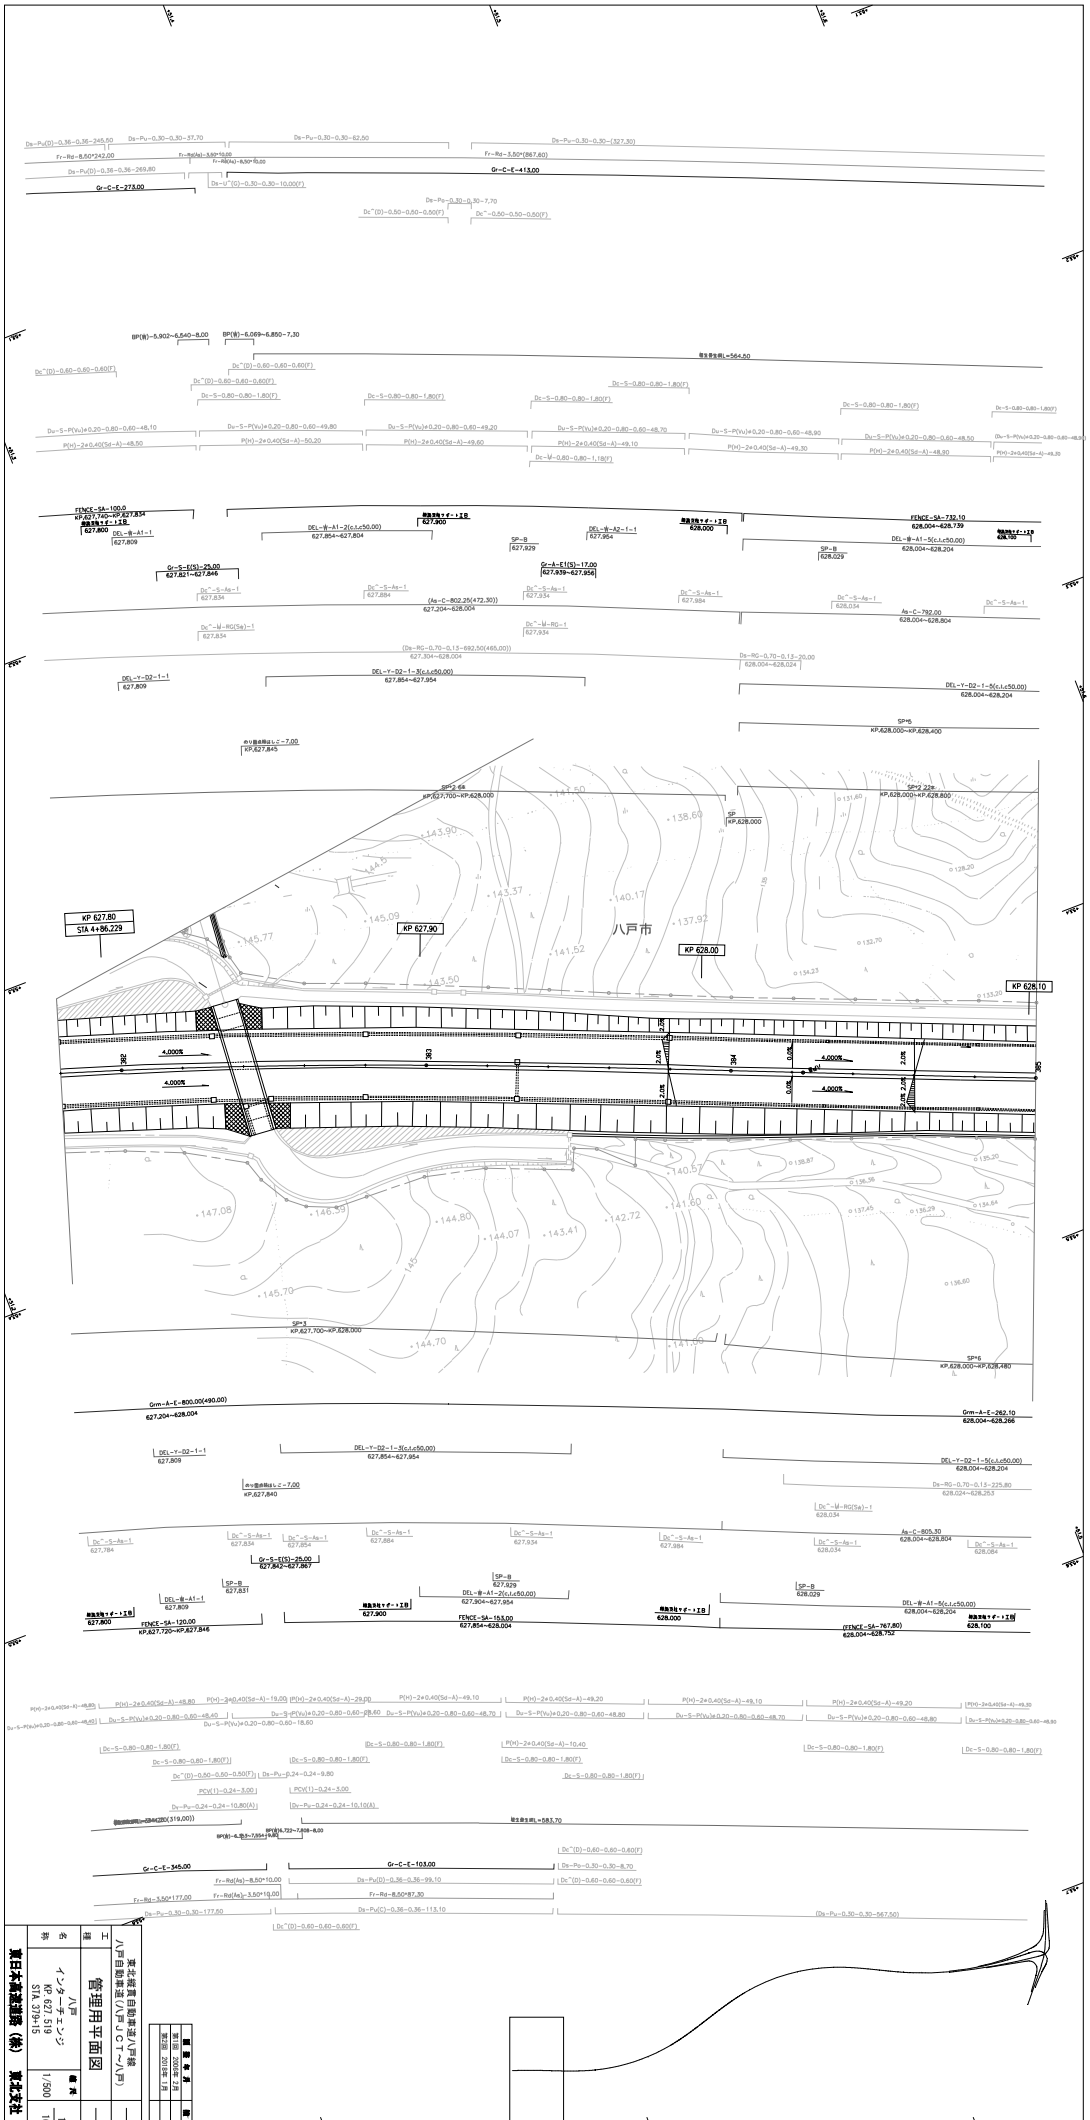

名称	インターチェンジ KP 627.519 STA 379+15	縮尺 1/500	番号 1 / 16
図面	管理用平面図		

年月日	内容	担当
第2版 2018年 1月		

東日本高速道路(株)
東北支社

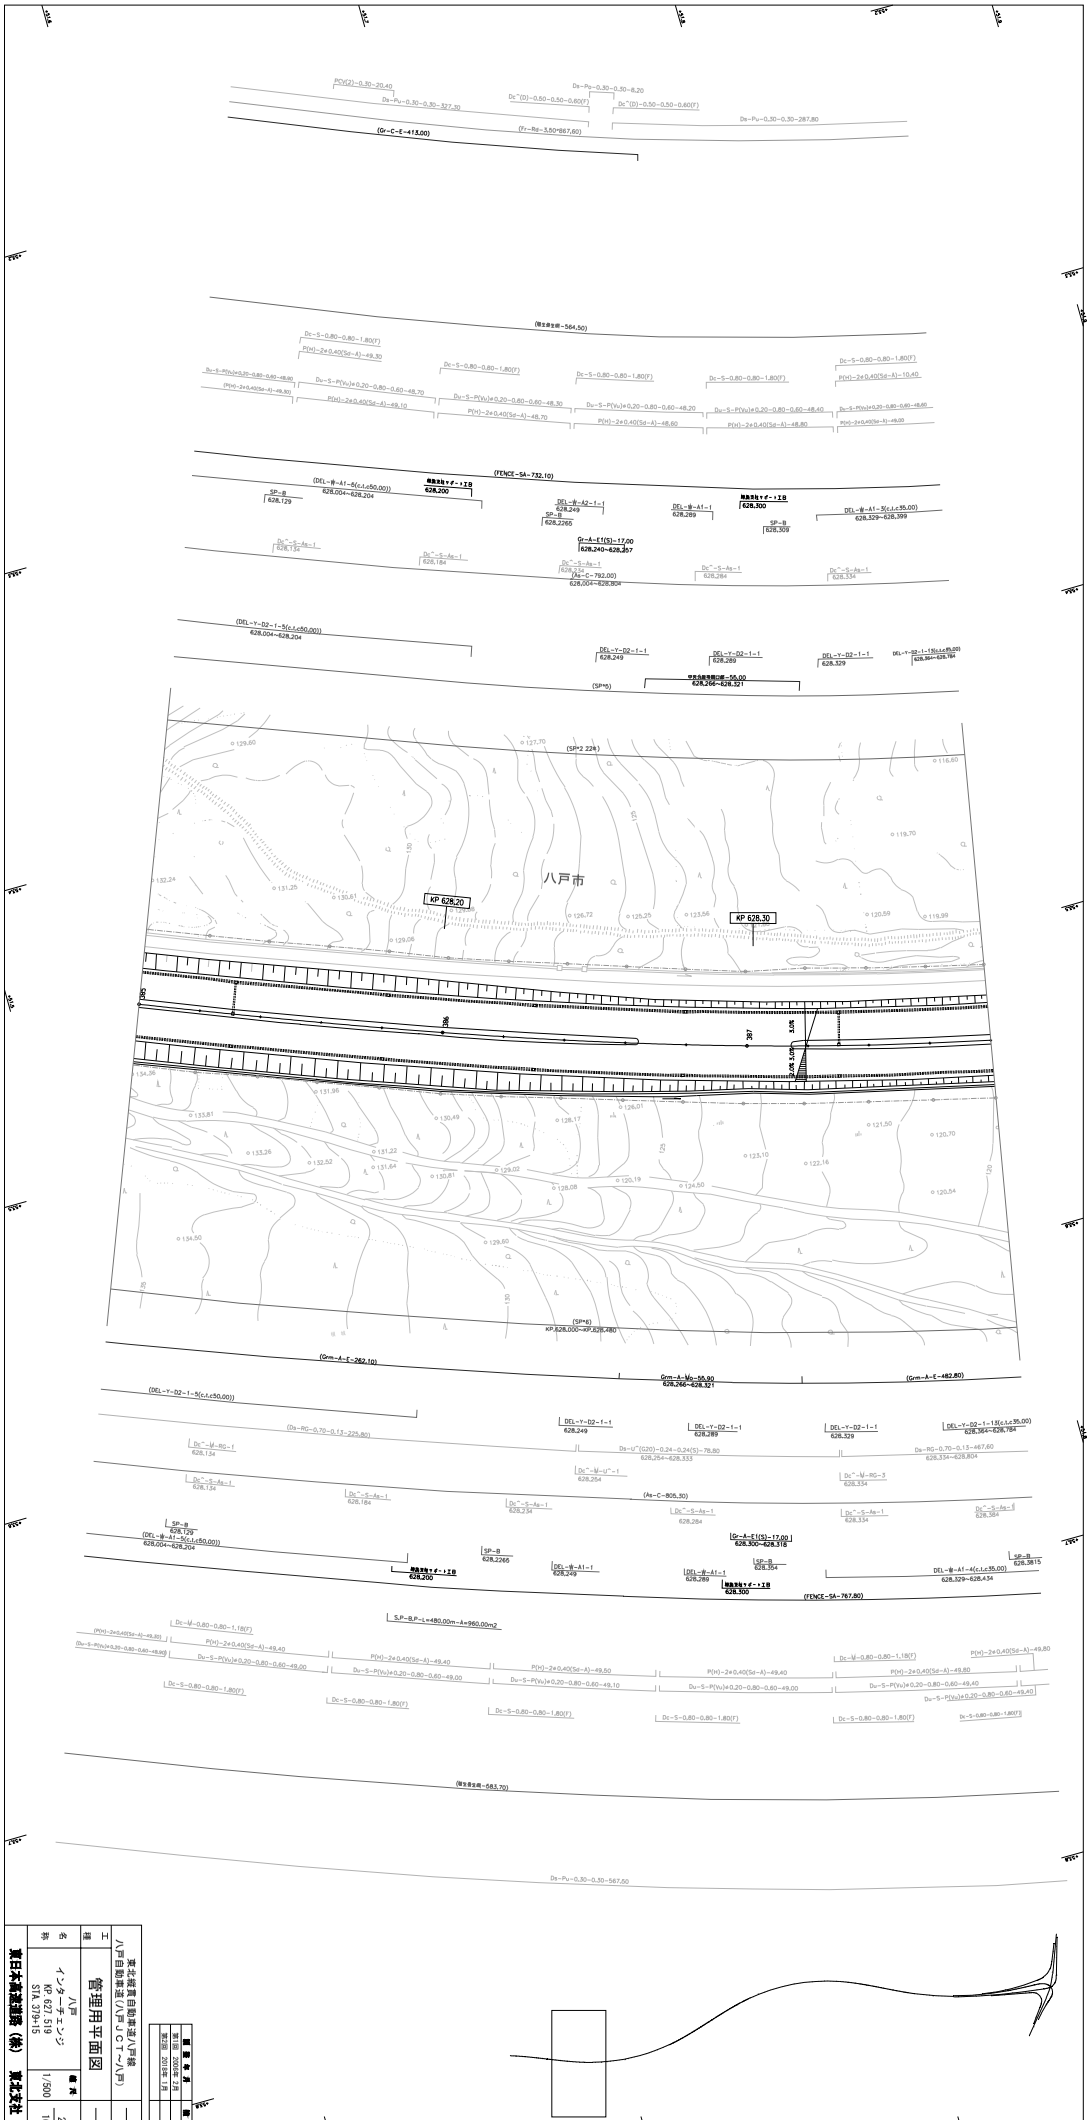

東北縦貫自動車道(八戸線) 八戸自動車道(八戸JCT～八戸)			
工種	管理用平面図	縮尺	—
名称	八戸 インターチェンジ KP 627.519 STA 379+15	1/500	2 16
東日本高速道路（株）	東北支社		

年月日	内容

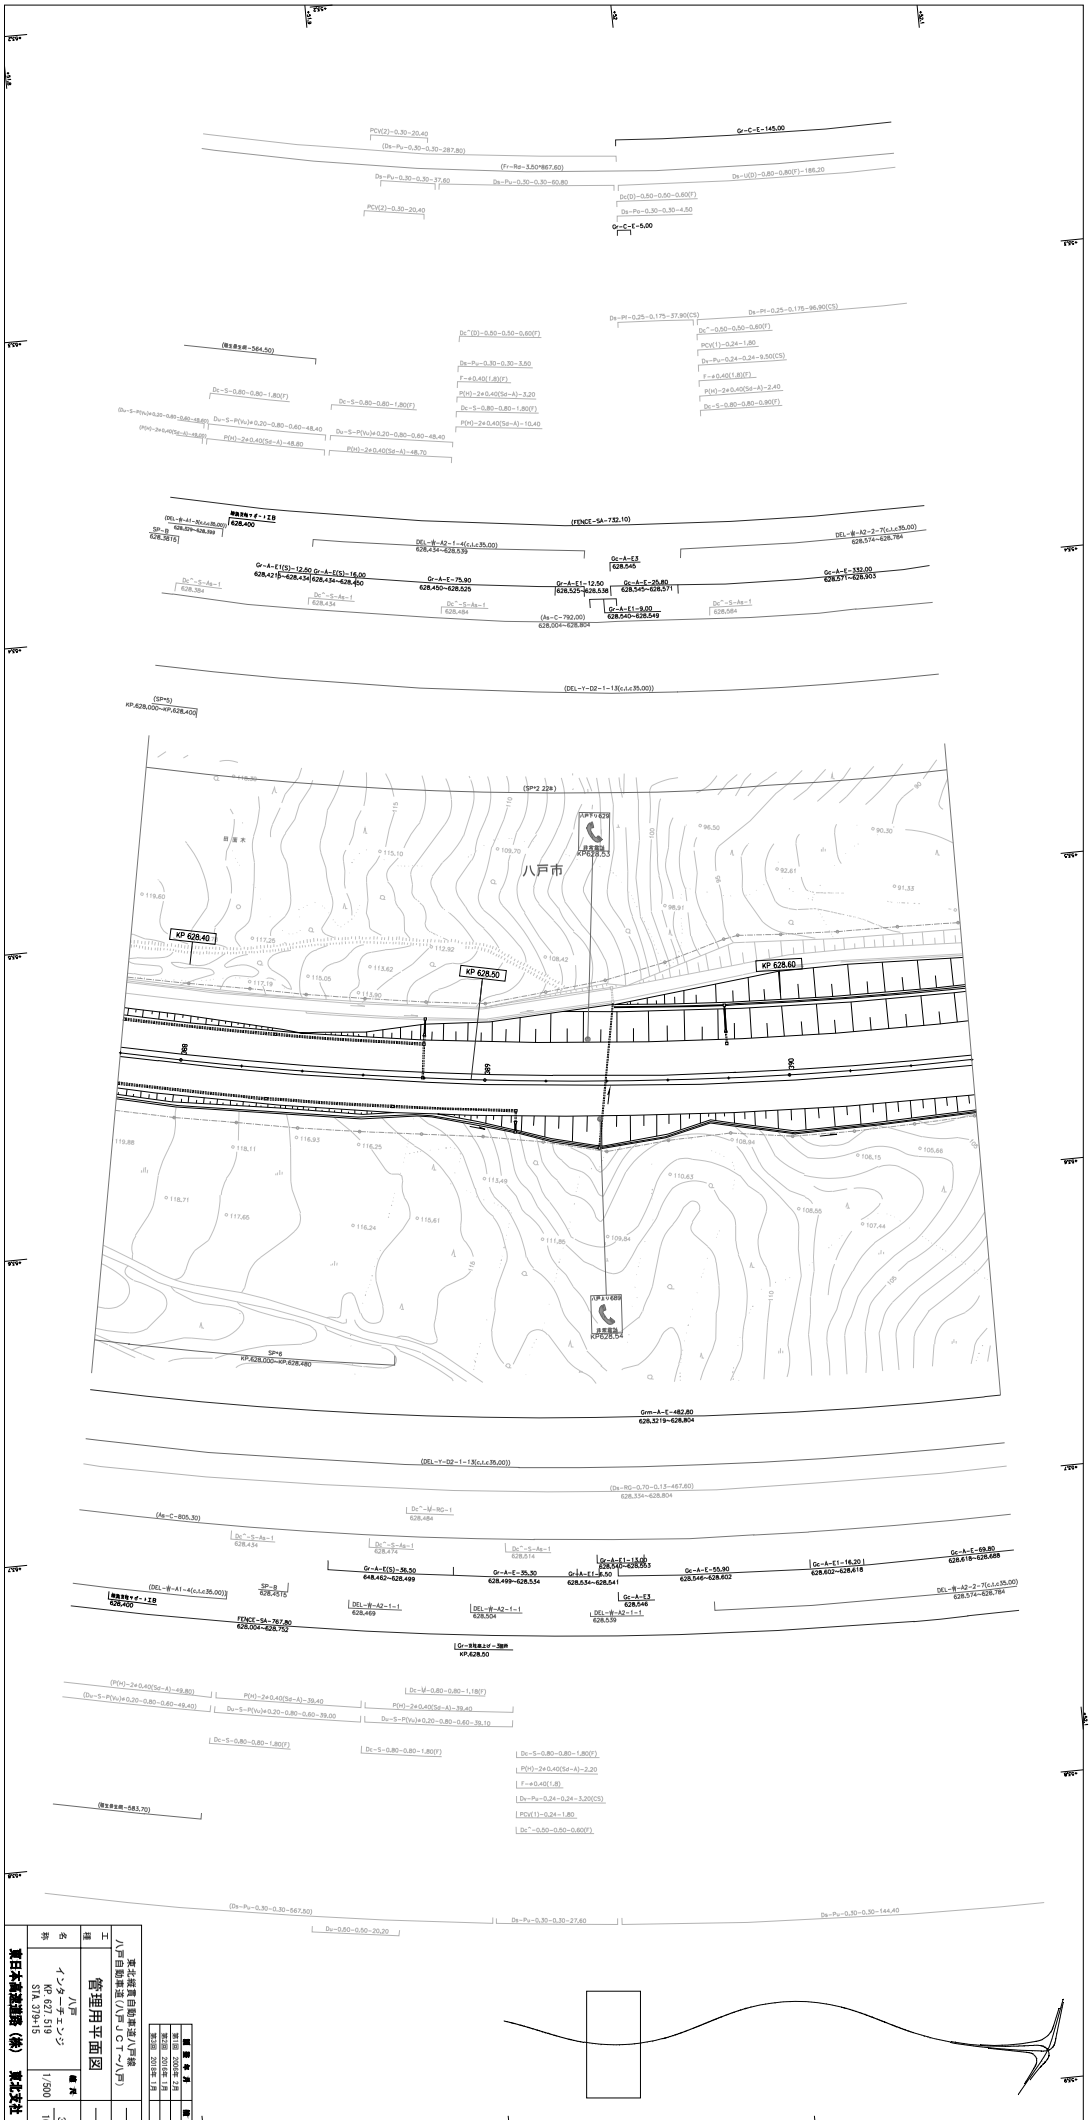

工種	管理用平面図
名称	八戸 インターチェンジ KP 627.519 STA 379+15
縮尺	1/500
図番	3 / 16

年月日	内容

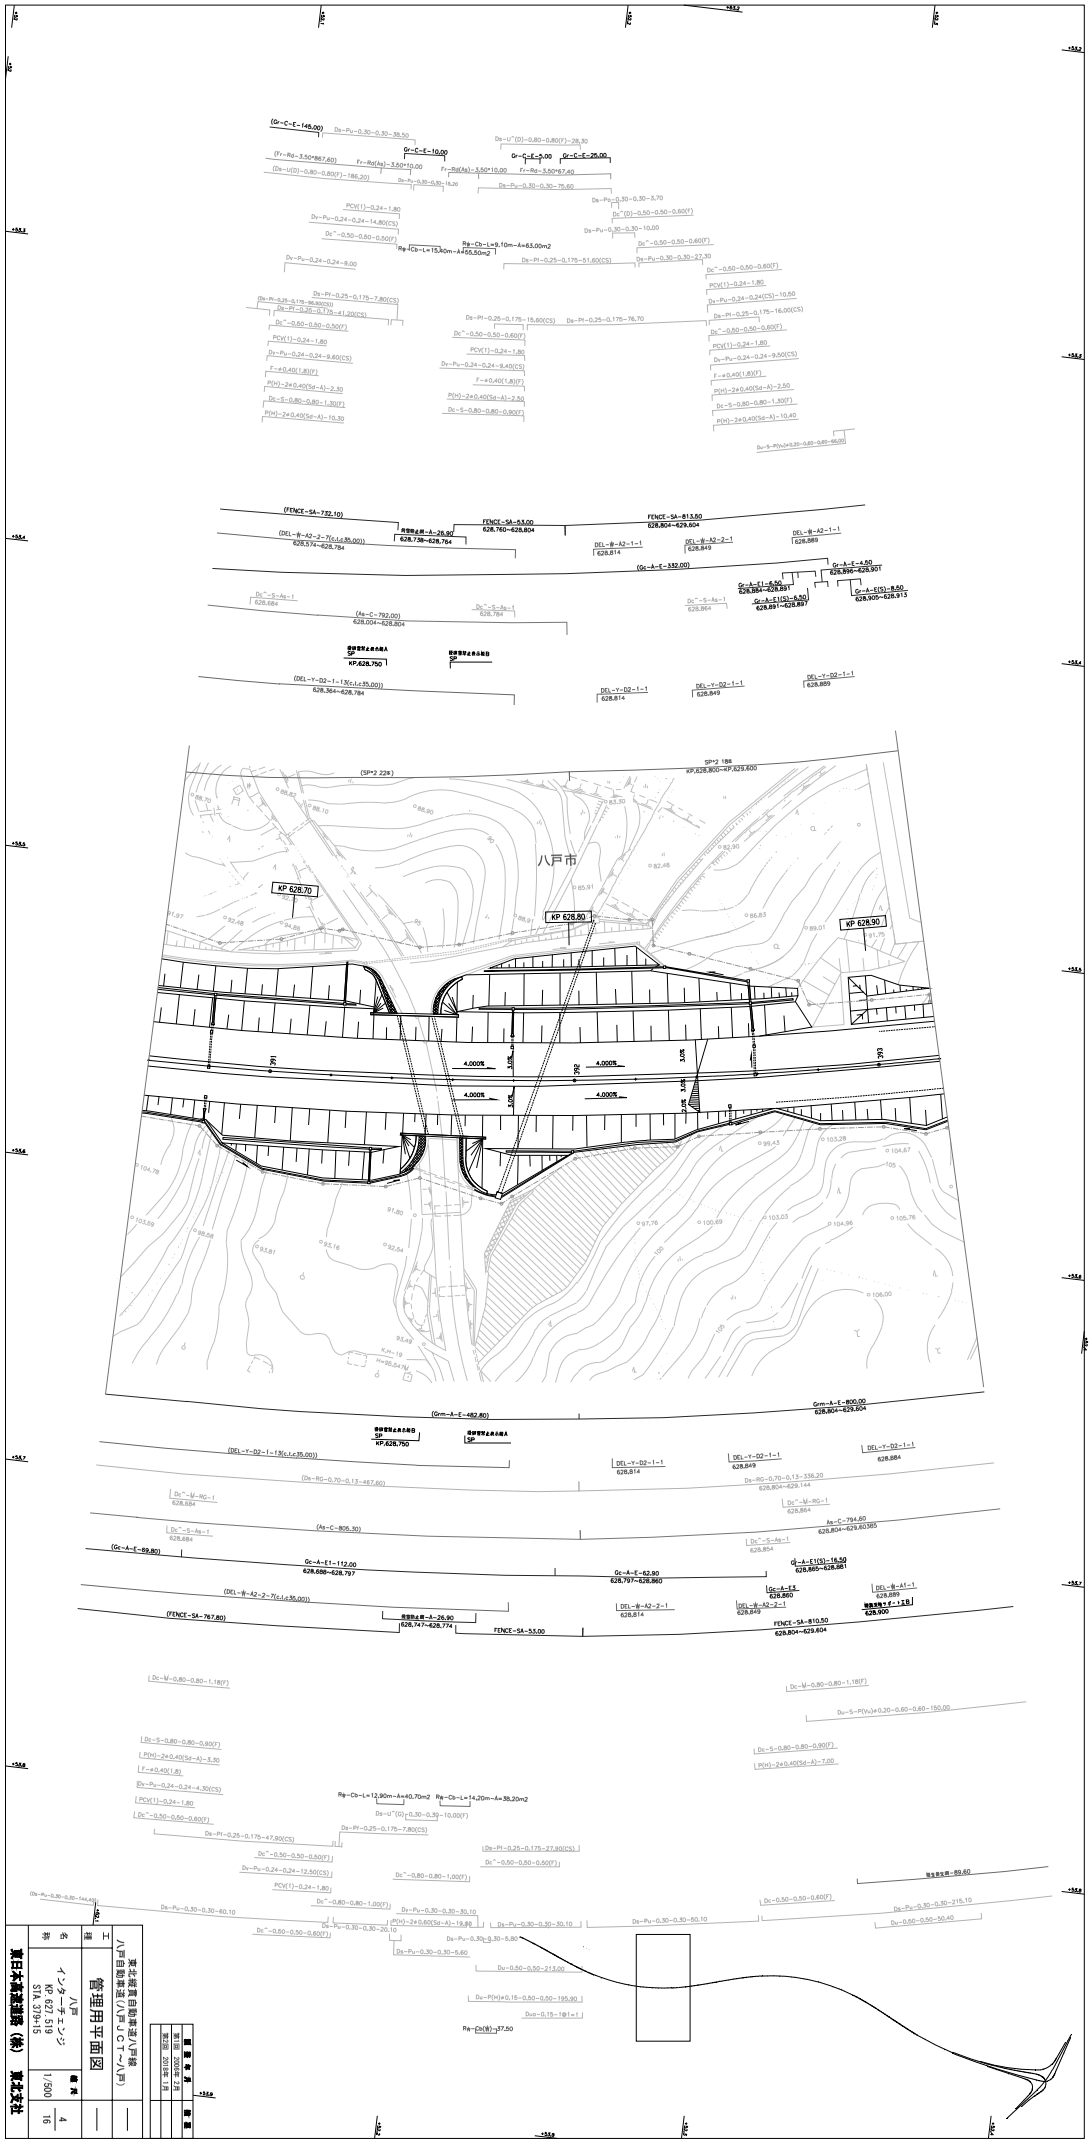

東北縦貫自動車道八戸線 八戸自動車道(八戸JCT～八戸)		工種	管理用平面図
八戸 インターチェンジ KP 627.519 STA 379+15	縮尺 1/500	番号	4 / 16
東日本高速道路（株） 東北支社		名称	—

年月日	内容
2008年 2月	

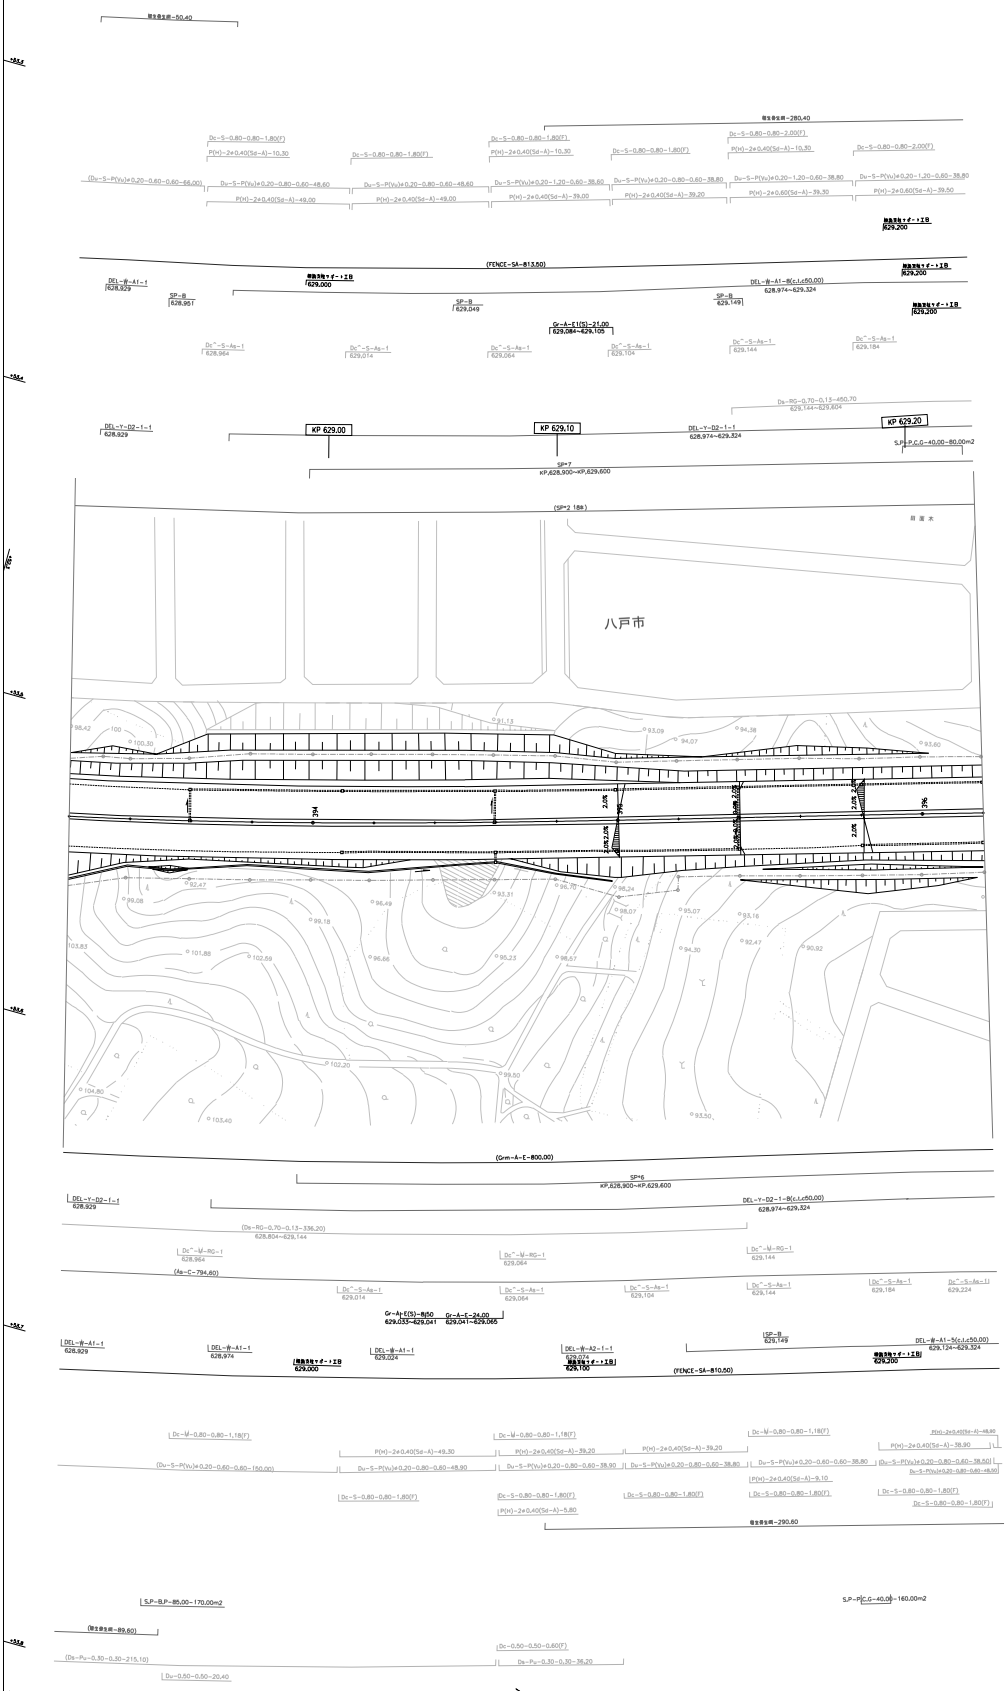

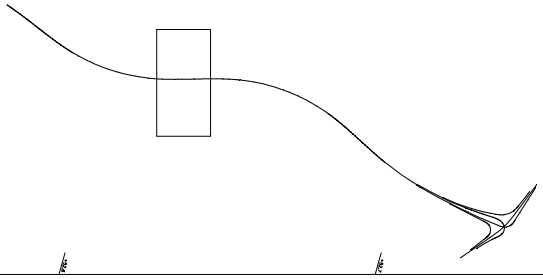

工種	管理用平面図		
名称	八戸 インターチェンジ KP 627.519 STA.379+15	縮尺 1/500	5 / 16
東日本高速道路（株） 東北支社			

年月日	内容
第1版 2018年 2月	

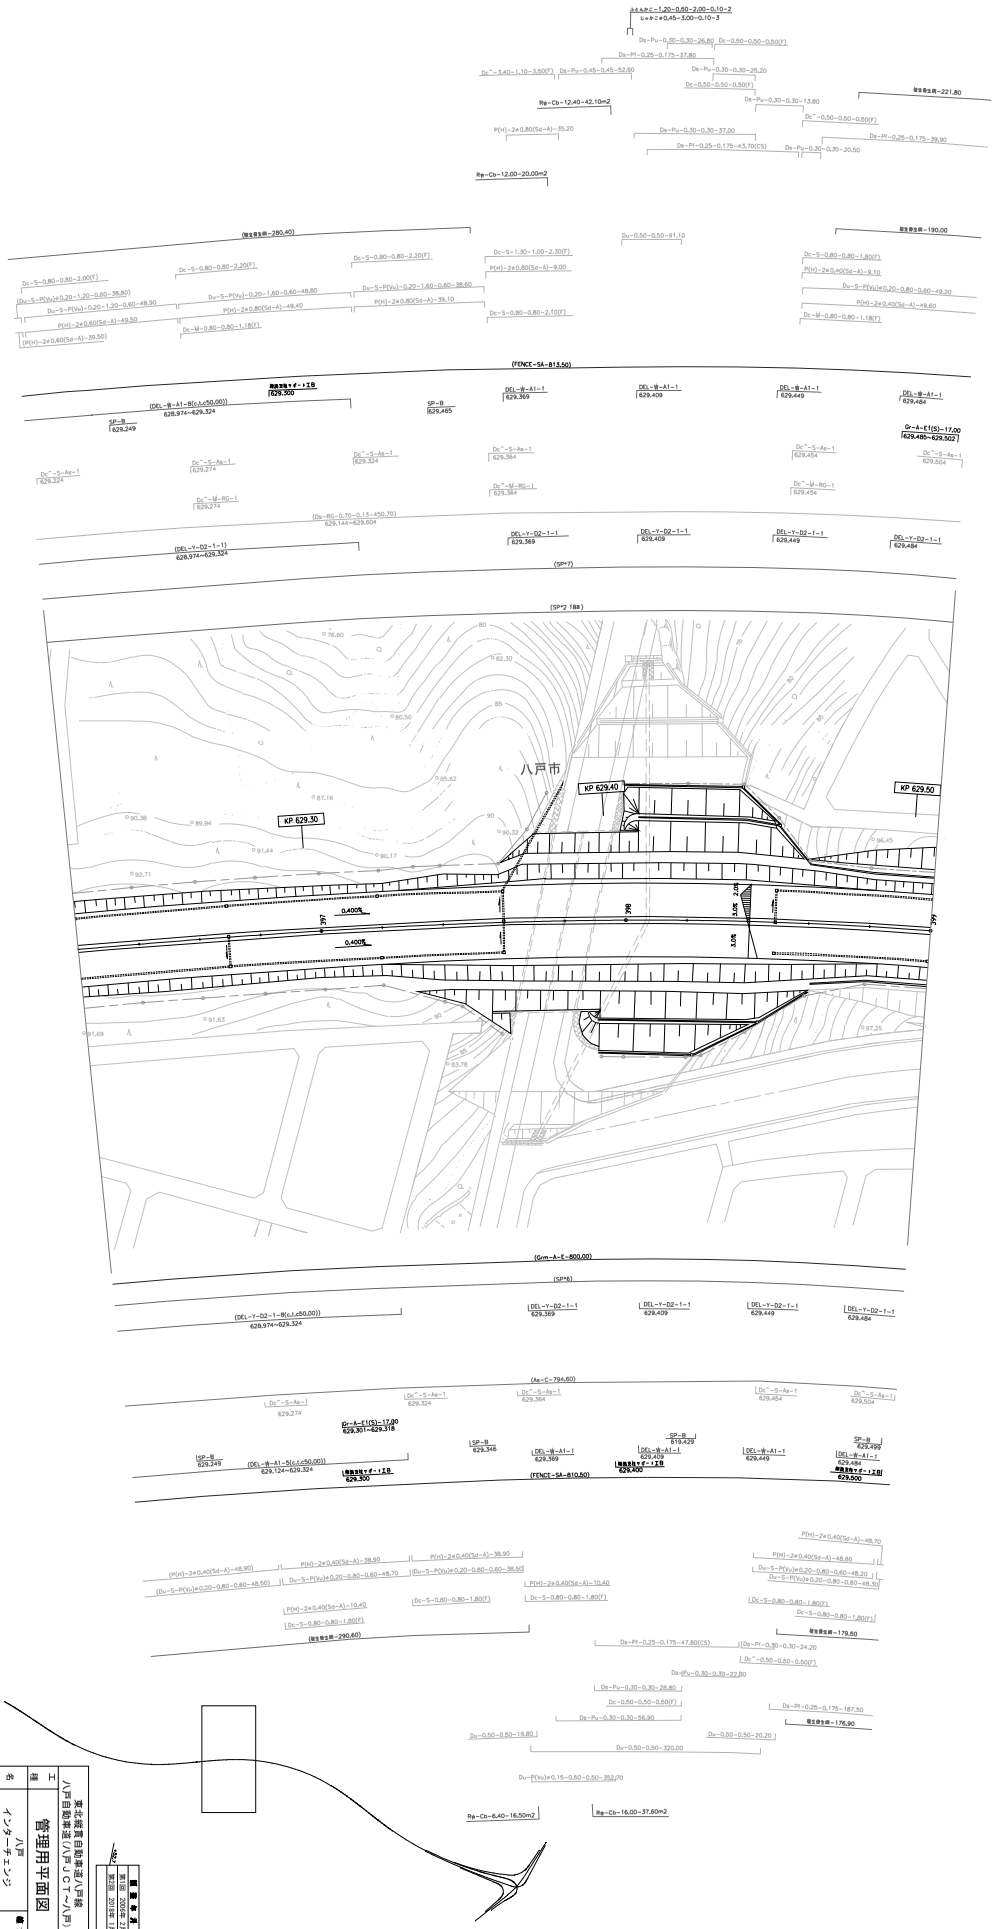

工種	管理用平面図	縮尺	—
名称	八戸 インターチェンジ KP 627.519 STA. 379+15	縮尺 1/500	図番 6/16
東日本高速道路（株） 東北支社			

版番	年月日	摘要

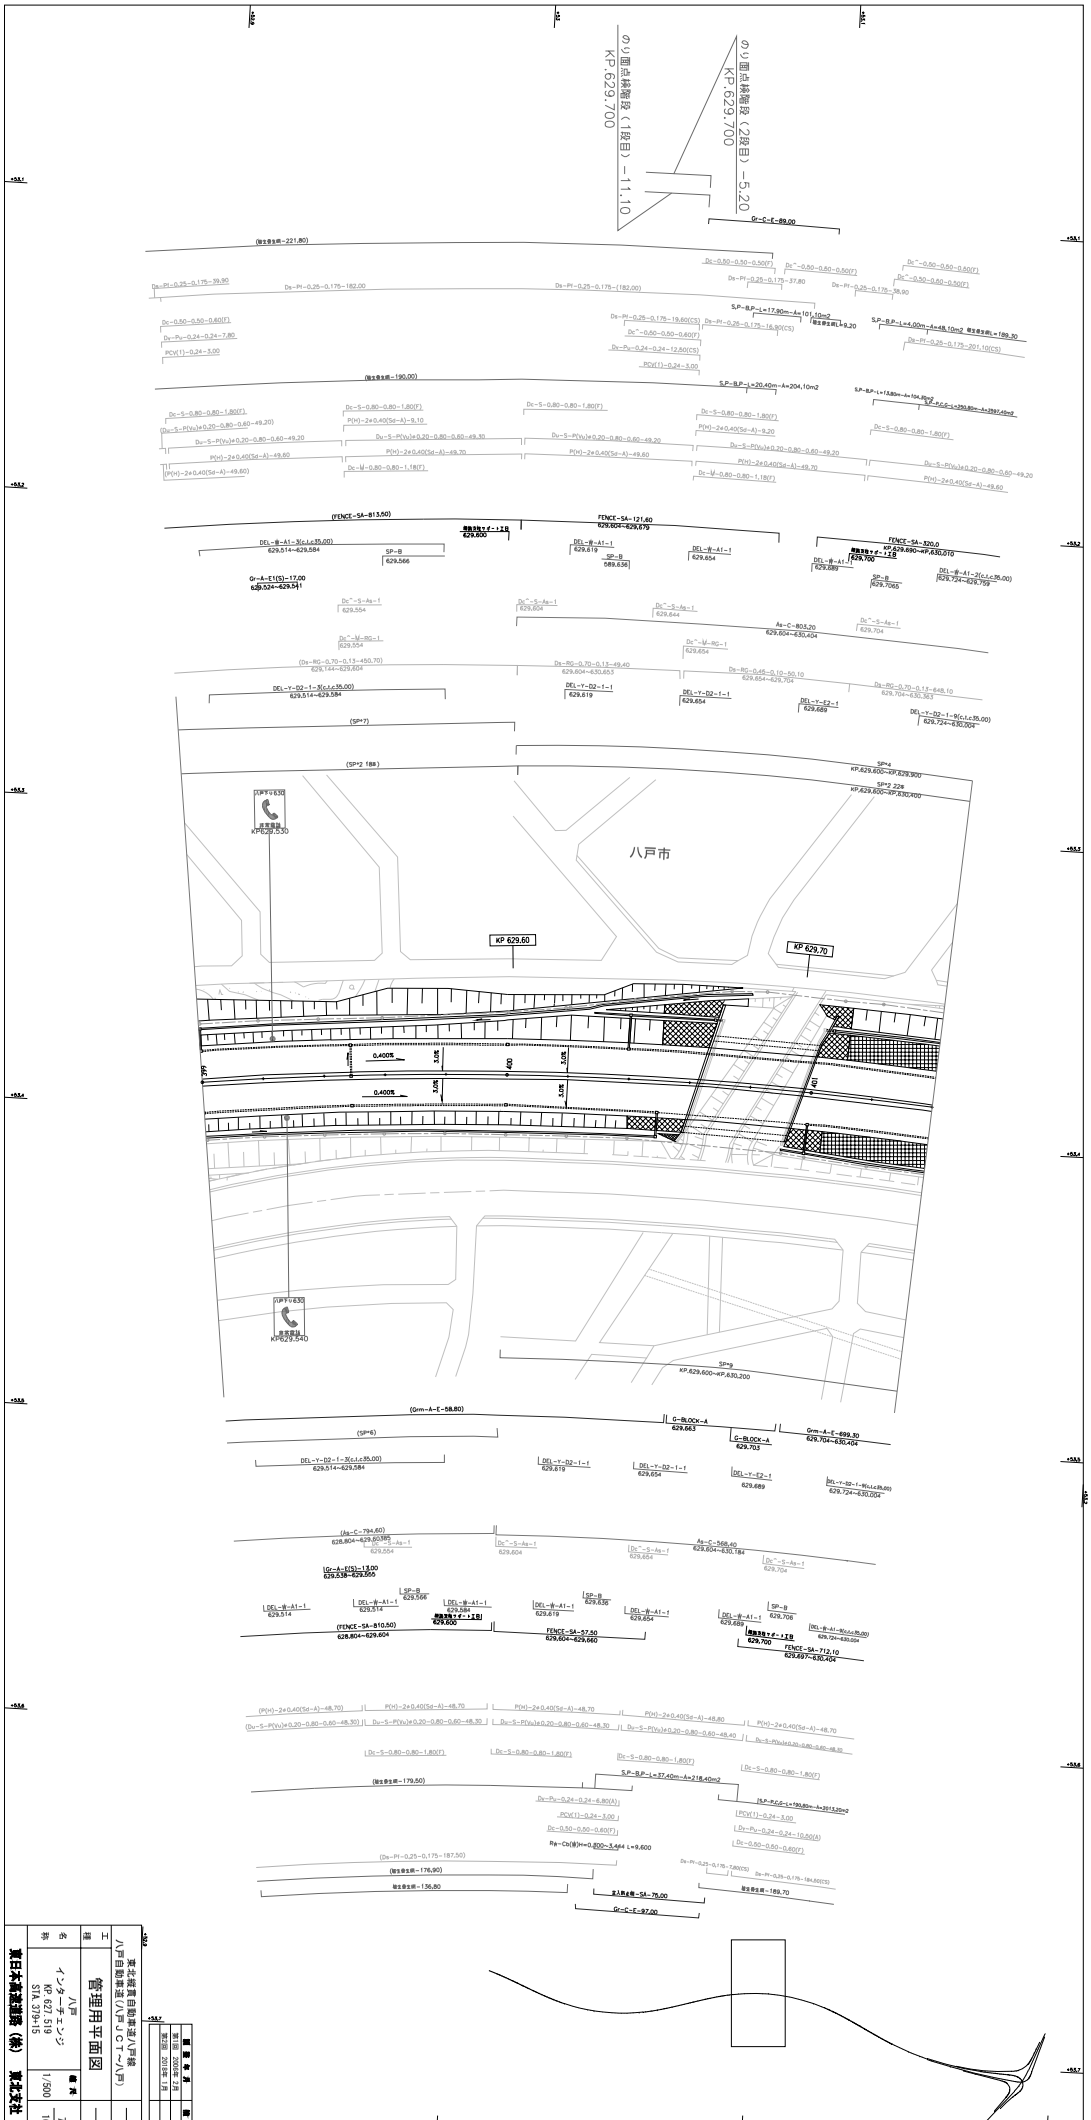

東北縦貫自動車道八戸線 八戸自動車道(八戸JCT～八戸)			
工種	管理用平面図		
名称	八戸 インターチェンジ KP 627.519 STA.379+15	縮尺 1/500	枚数 7/16
東日本高速道路（株） 東北支社			

版番	年月日	摘要
	第1回 2008年 2月	

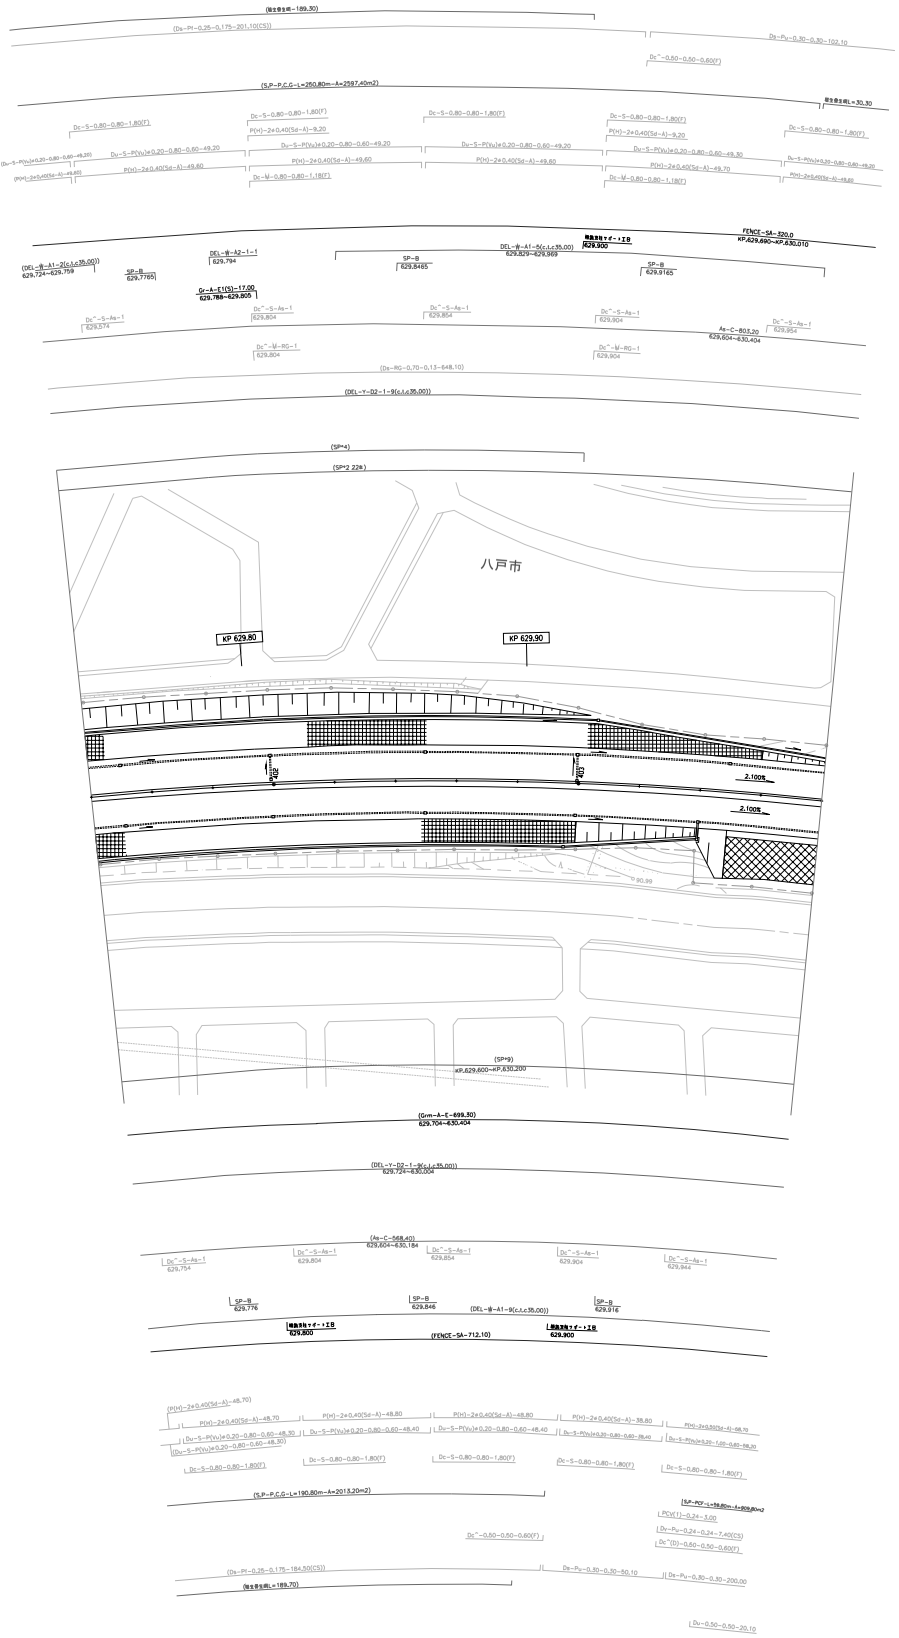

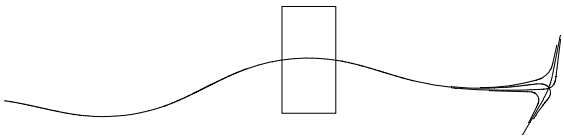

東北縦貫自動車道	八戸自動車道(八戸JCT～八戸)
工種	管理用平面図
名称	八戸 インターチェンジ KP 627.519 STA.379+15
縮尺	1/500
番号	8 / 16
東日本高速道路（株）	東北支社

番号	年月日	内容
	第1回 2018年 1月	

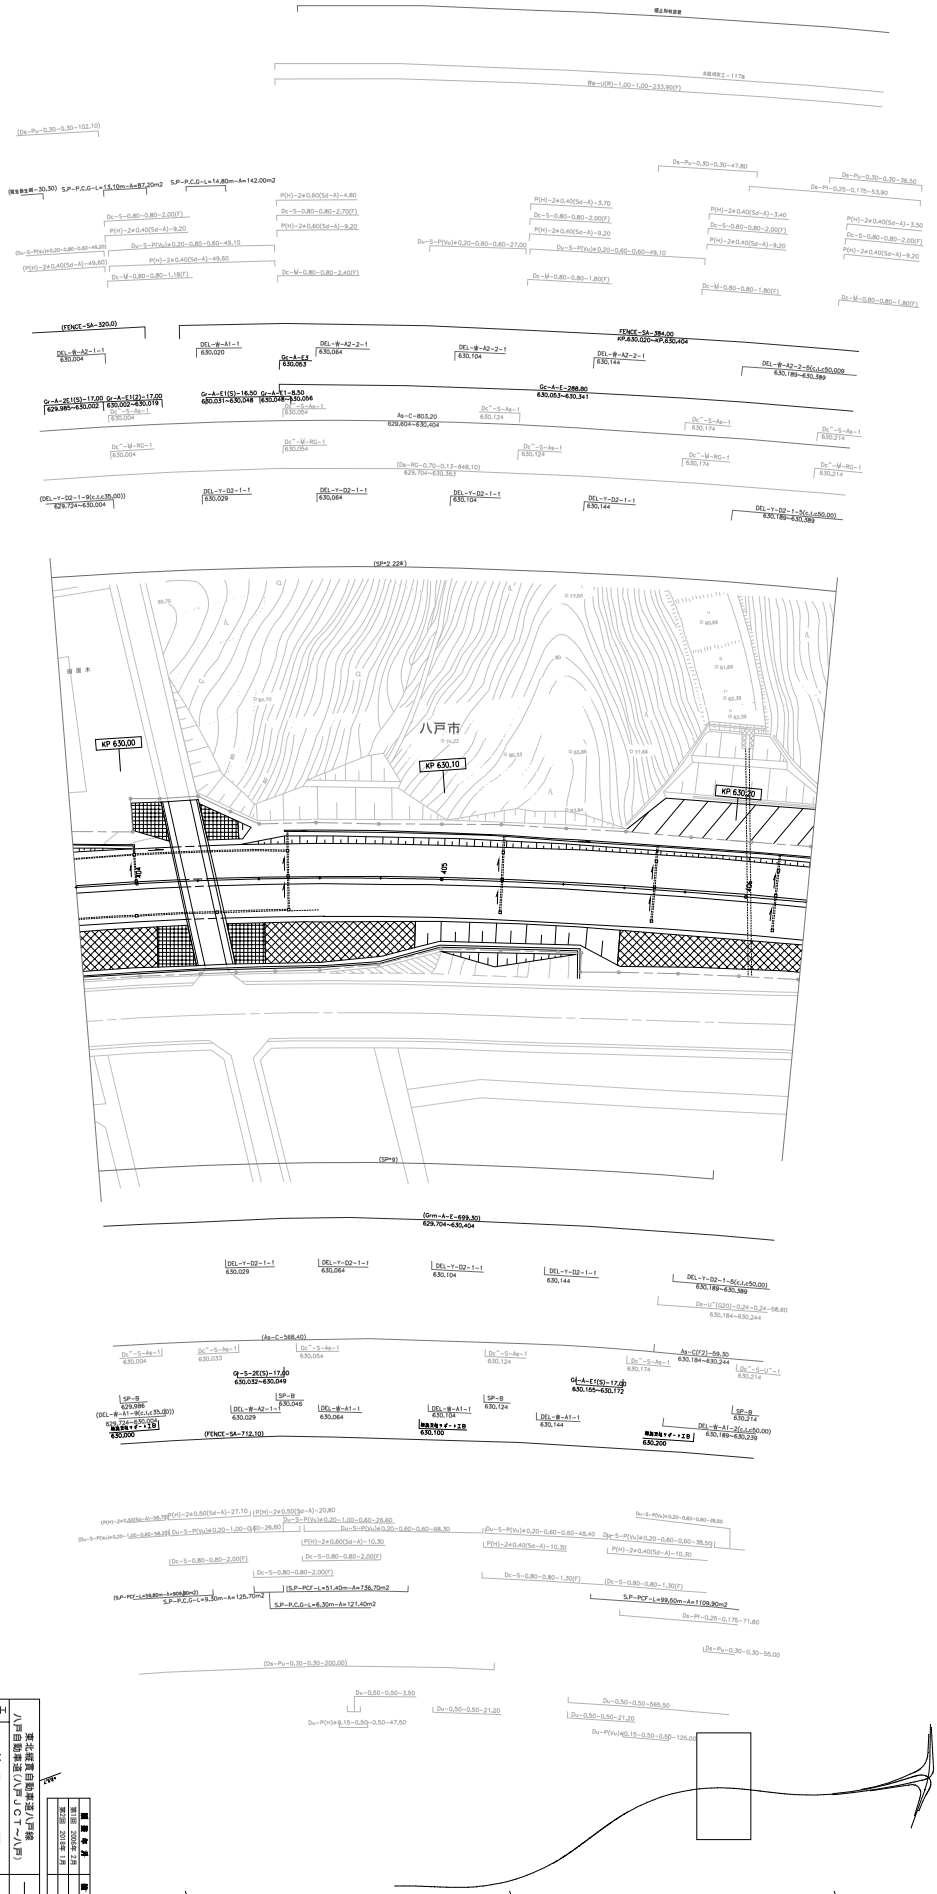

東北道縦貫自動車道八戸線 八戸自動車道(八戸JCT～八戸)	工種	管理用平面図	縮尺 1/500
	名称	八戸 インターチェンジ KP 627.519 STA.379+15	図番 9/16
東日本高速道路（株） 東北支社			

版番	年月日	摘要
	第1版 2008年 2月	
	第2版 2011年 1月	

開発年月	摘要
第1回 2006年 2月	

東北縦貫自動車道八戸線 八戸自動車道(八戸ＪＣＴ～八戸)		——
工種	管理用平面図	——
名称	八戸 インターチェンジ KP. 627.519 STA. 379+15	縮尺 1/500
		10 / 16

東日本高速道路（株）　東北支社

東北縦貫自動車道八戸線 八戸自動車道(八戸ＪＣＴ～八戸)		
工種	管理用平面図	
名称	八戸 インターチェンジ KP.627.519 STA.379+15	縮尺 1/500
東日本高速道路（株）　東北支社		

11
16

調整年月	摘要
第1回 2006年2月	
第2回 2022年2月	

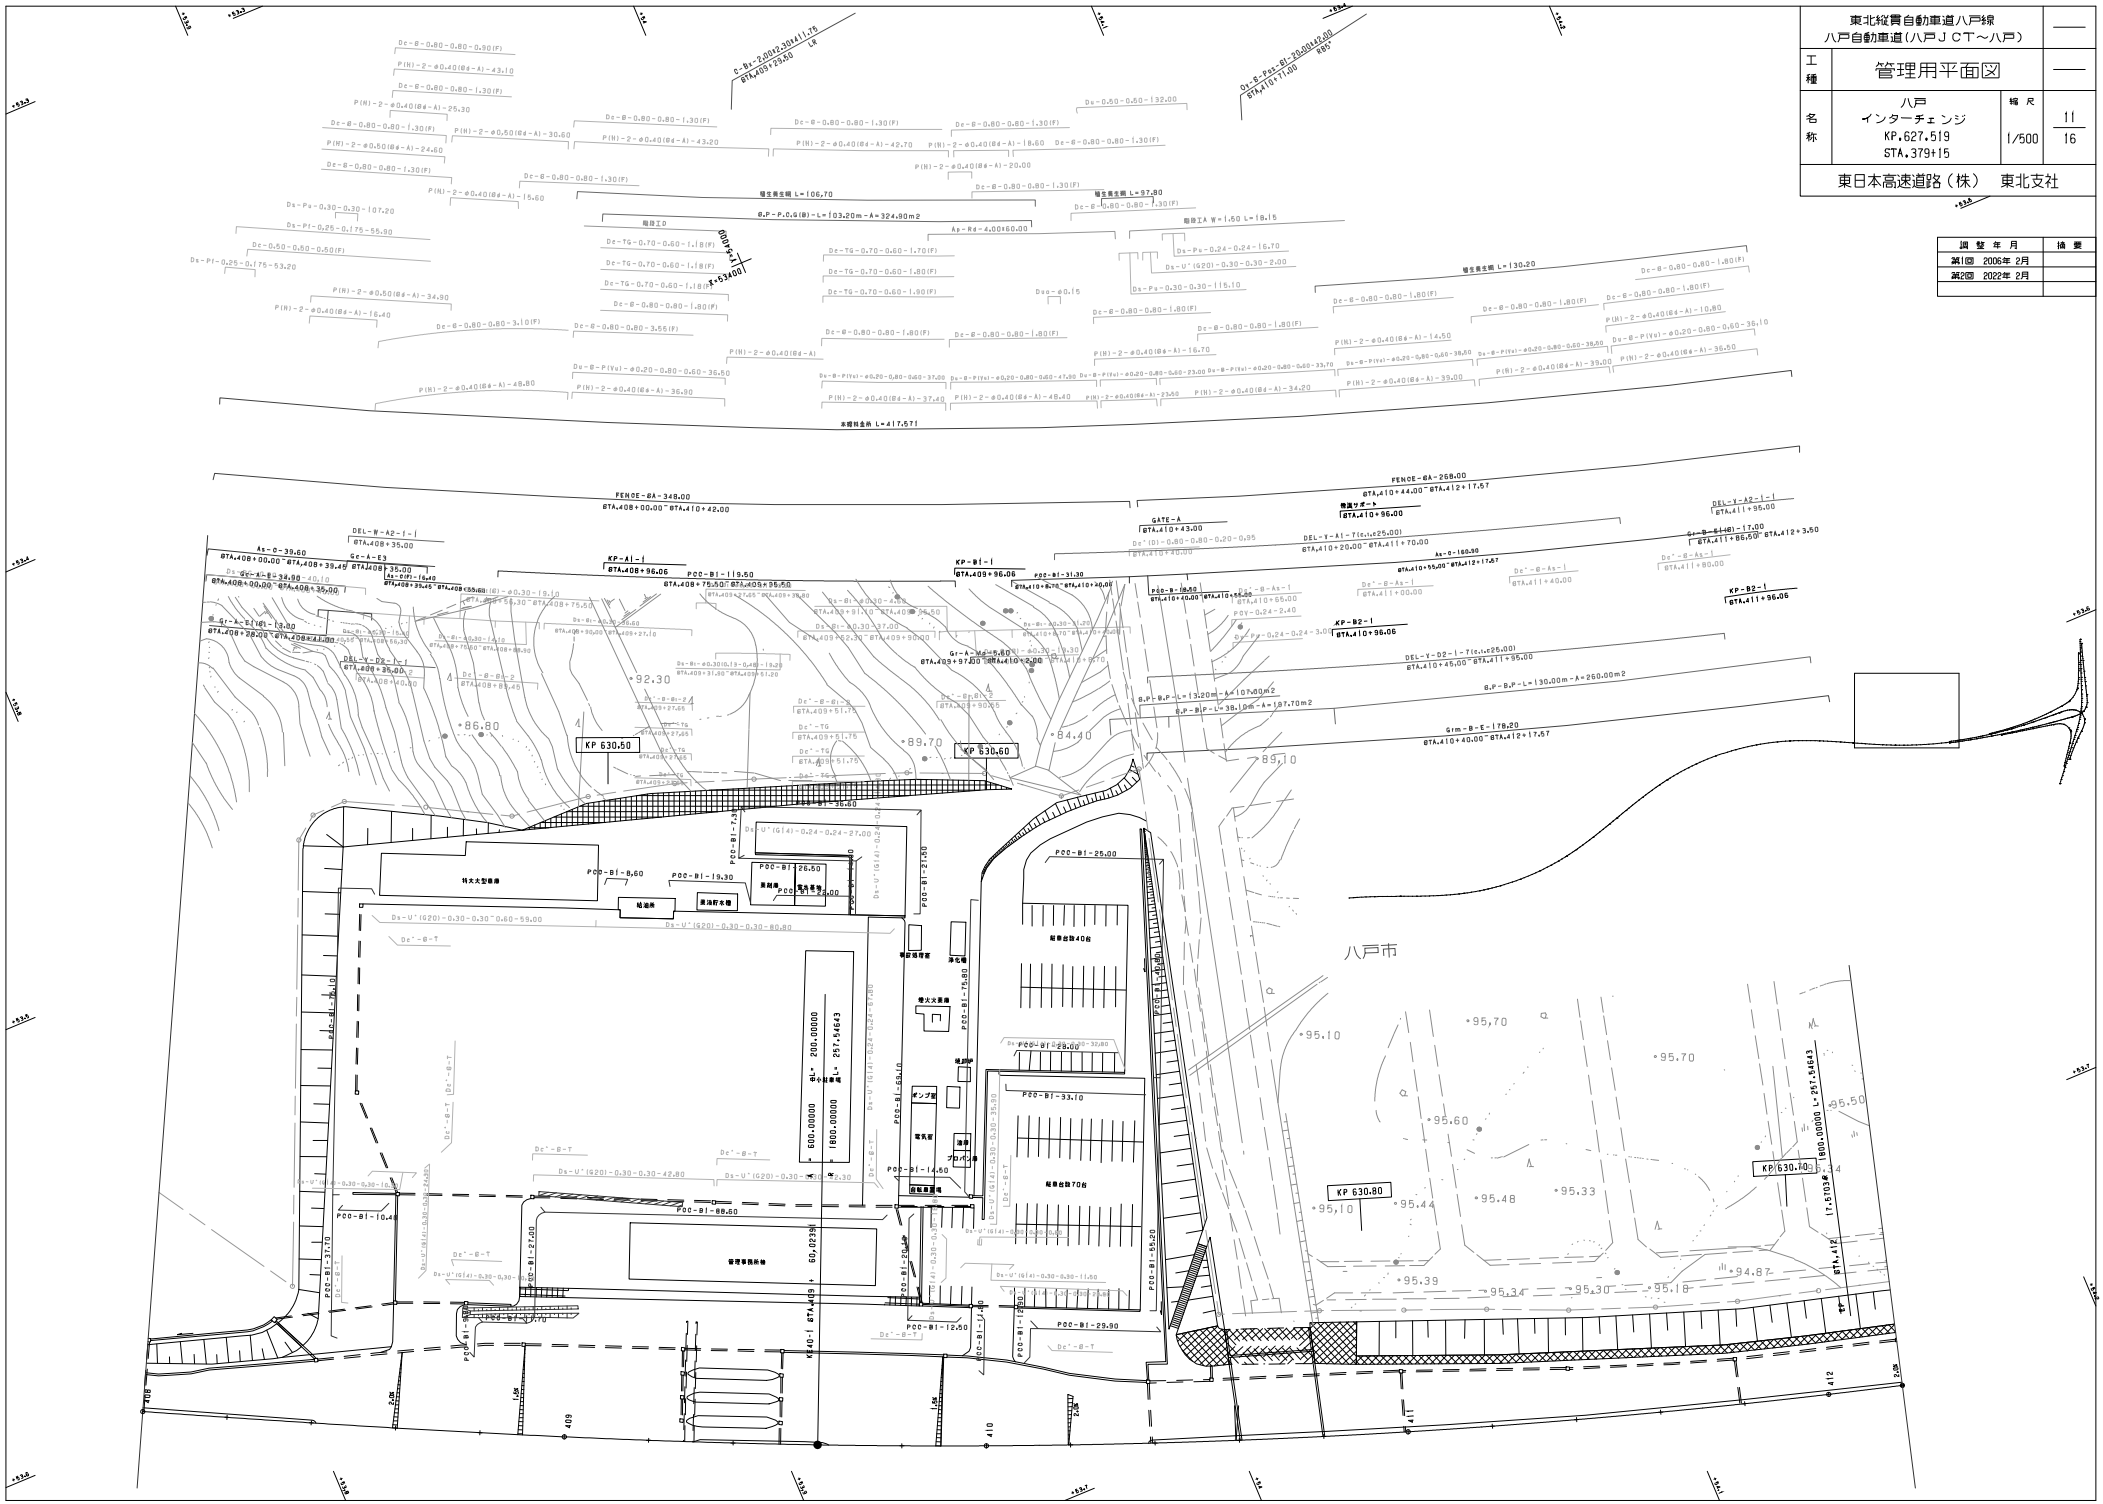

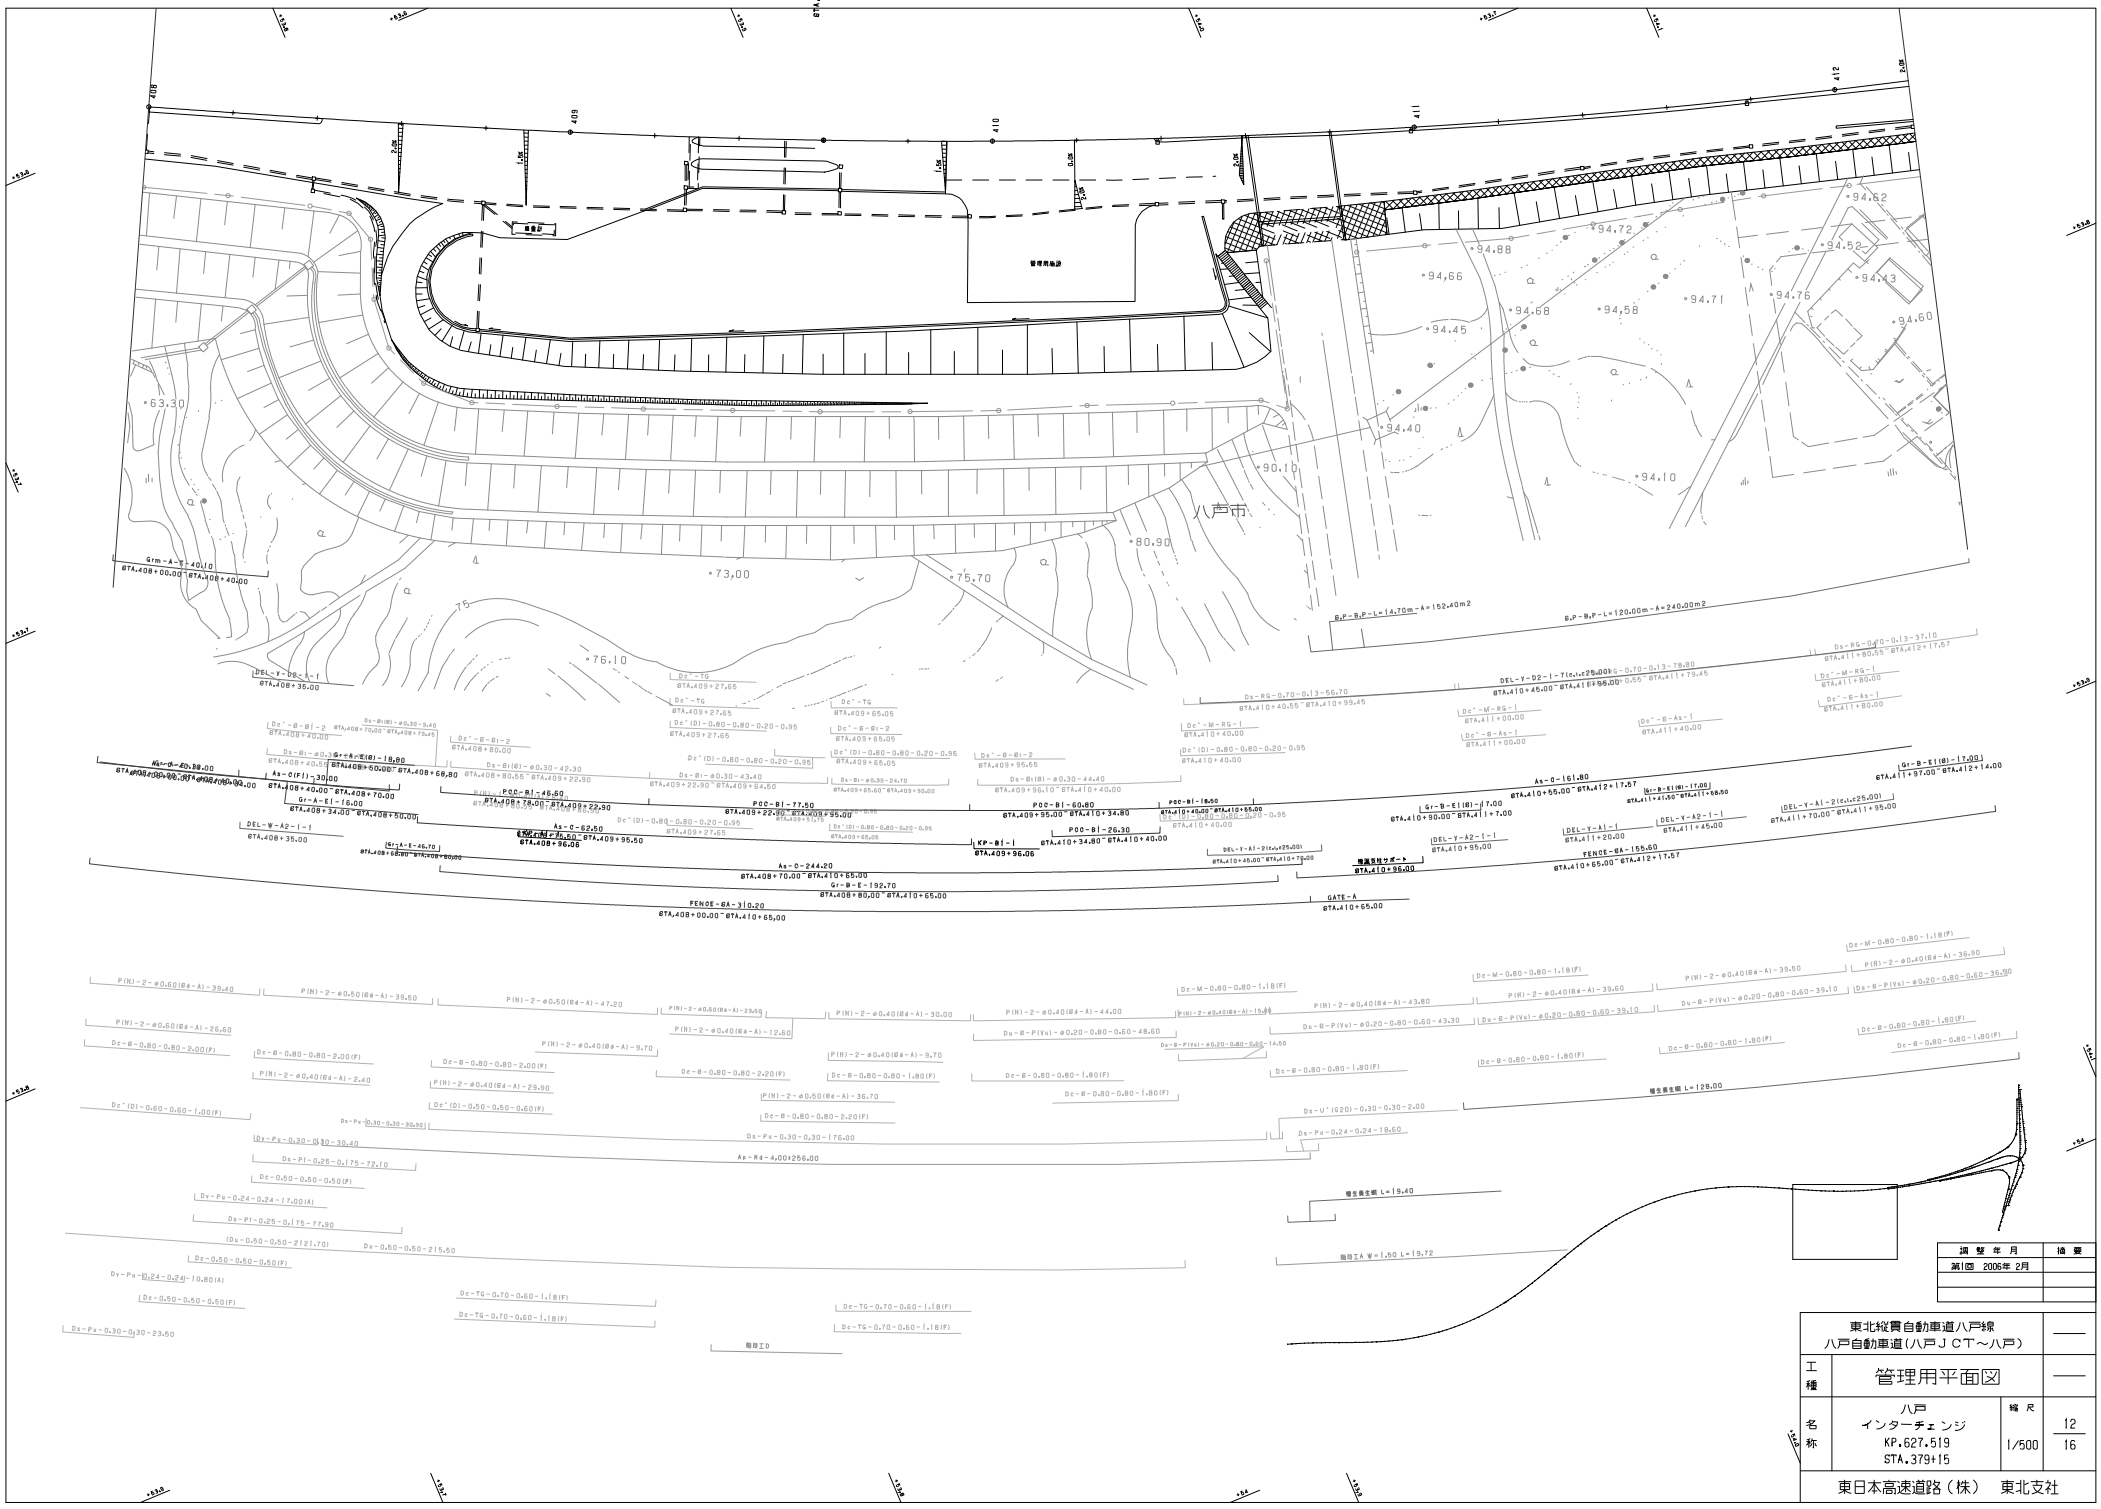
八戸市
管理用地図
GATE-A
FENCE-8A-310.20
FENCE-8A-155.60
As-0-244.20
As-0-161.80
As-0-62.50
As-0-40.20
Ap-R4-4.00×256.00
Ds-Pu-0.24-0.24-18.60
Ds-Pu-0.30-0.30-176.00
Ds-Pf-0.25-0.175-77.90
Ds-0.50-0.50-215.50
Du-0.50-0.50-212.70
Dy-Pu-0.24-0.24-10.80(A)
Dc-0.50-0.50-0.50(F)
Dc-T6-0.70-0.60-1.18(F)
Dc-T6-0.70-0.60-1.18(F)
Dc-T6-0.70-0.60-1.18(F)
Dc-T6-0.70-0.60-1.18(F)
Ds-Pu-0.30-0.30-23.50
Du-0.60-0.60-1.00(F)
Dc'(D)-0.50-0.50-0.60(F)
Dc-8-0.80-0.80-2.00(F)
Dc-8-0.80-0.80-2.00(F)
Dc-8-0.80-0.80-2.20(F)
Dc-8-0.80-0.80-2.20(F)
Dc-8-0.80-0.80-1.80(F)
Dc-8-0.80-0.80-1.80(F)
Dc-8-0.80-0.80-1.80(F)
Dc-8-0.80-0.80-1.80(F)
Dc-8-0.80-0.80-1.80(F)
Dc-8-0.80-0.80-1.80(F)
Dc-8-0.80-0.80-1.80(F)
Dc-8-0.80-0.80-1.80(F)
Dc-M-0.80-0.80-1.18(F)
Dc-M-0.80-0.80-1.18(F)
Dc-M-0.80-0.80-1.18(F)
Du-8-P(Vu)-0.20-0.80-0.60-48.60
Ds-8-P(Vu)-0.20-0.80-0.60-43.30
Ds-8-P(Vu)-0.20-0.80-0.60-14.60
Du-8-P(Vu)-0.20-0.80-0.60-39.10
Ds-8-P(Vu)-0.20-0.80-0.60-39.10
Ds-8-P(Vu)-0.20-0.80-0.60-36.90
Ds-U'(G20)-0.30-0.30-2.00
P(N)-2-φ0.50(Gs-A)-39.40
P(N)-2-φ0.50(Gs-A)-39.50
P(N)-2-φ0.50(Gs-A)-47.20
P(N)-2-φ0.50(Gs-A)-23.50
P(N)-2-φ0.50(Gs-A)-26.50
P(N)-2-φ0.40(Gs-A)-9.70
P(N)-2-φ0.40(Gs-A)-2.40
P(N)-2-φ0.40(Gs-A)-29.90
P(N)-2-φ0.40(Gs-A)-12.60
P(N)-2-φ0.40(Gs-A)-30.00
P(N)-2-φ0.40(Gs-A)-44.00
P(N)-2-φ0.40(Gs-A)-15.00
P(N)-2-φ0.40(Gs-A)-43.80
P(N)-2-φ0.40(Gs-A)-39.60
P(N)-2-φ0.40(Gs-A)-39.60
P(N)-2-φ0.40(Gs-A)-36.70
P(N)-2-φ0.40(Gs-A)-9.70
P(N)-2-φ0.40(Gs-A)-36.90
P(N)-2-φ0.40(Gs-A)-36.90

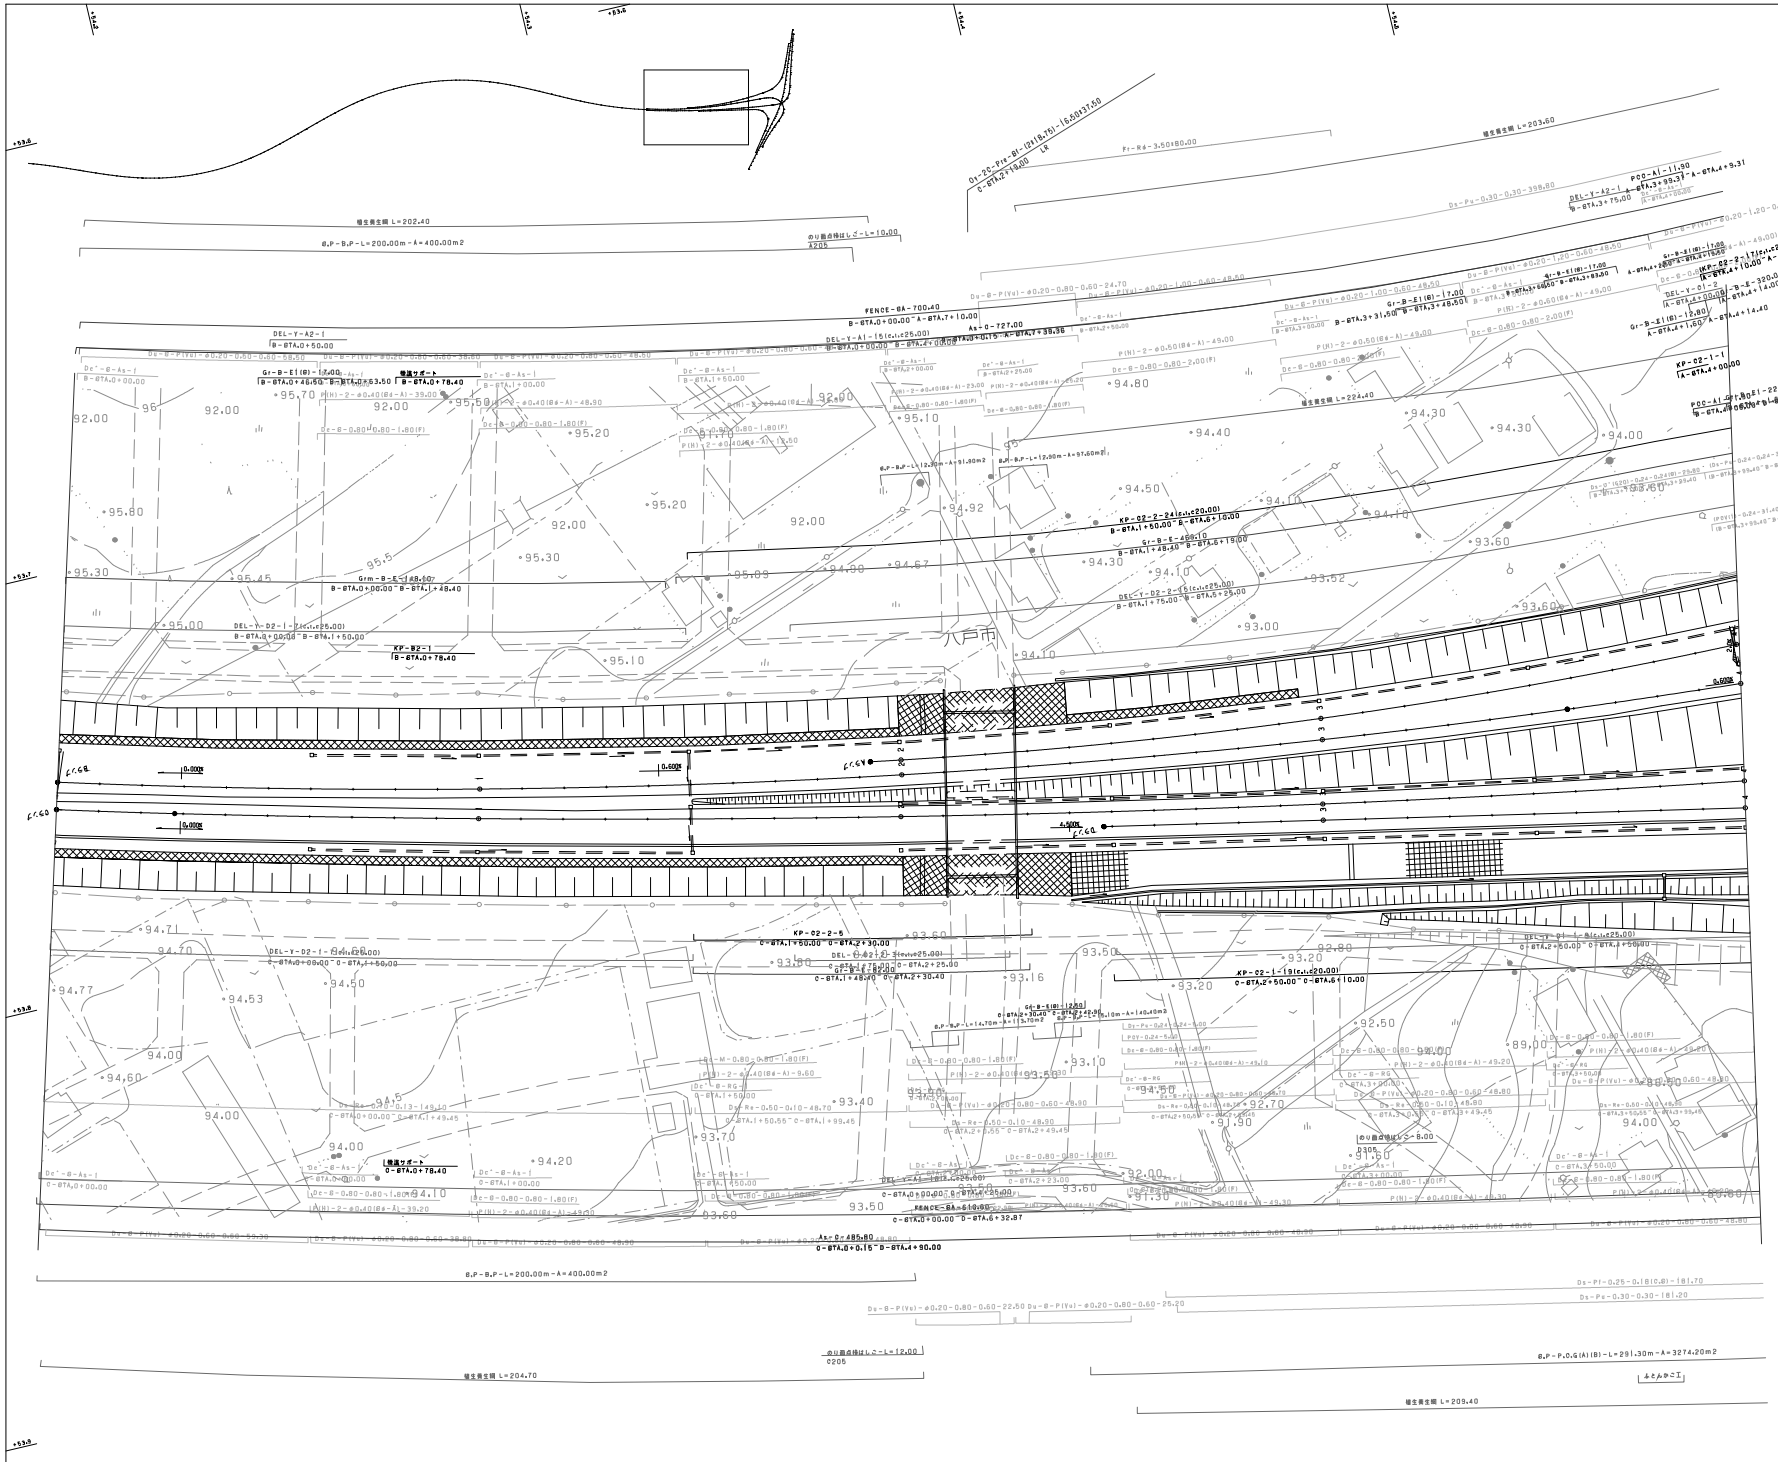
八戸市
8.P-B.P-L=200.00m-A=400.00m2
8.P-P.C.G(A)(B)-L=291.30m-A=3274.20m2
植生張生幅 L=202.40
植生張生幅 L=203.60
植生張生幅 L=224.40
植生張生幅 L=204.70
植生張生幅 L=209.40
のり面点検はしご-L=10.00
のり面点検はしご-L=12.00
のり面点検はしご-L=8.00
FENCE-BA-700.40
FENCE-BA-610.00
KP-02-2-5
KP-02-1-1
KP-B2-1
KP-02-2-24(r.v.r=20.00)
KP-02-2-25(r.v.r=20.00)
KP-02-1-19(r.v.r=20.00)
Grm-B-E-148.00
Gr-B-E(B)-17.00
Gr-B-E(B)-12.80
DEL-Y-A2-1
DEL-Y-A1-15(r.v.r=25.00)
DEL-Y-D2-1-7(r.v.r=25.00)
DEL-Y-D2-2-6(r.v.r=25.00)
DEL-Y-D1-1-8(r.v.r=25.00)
As-D-727.00
As-D-485.80
As-D-1.16
B-BTA.0+50.00
B-BTA.0+78.40
B-BTA.0+46.50
B-BTA.0+53.50
B-BTA.0+00.00
B-BTA.1+48.40
B-BTA.1+50.00
B-BTA.1+75.00
B-BTA.3+31.50
B-BTA.3+49.50
B-BTA.4+25.00
B-BTA.6+15.00
B-BTA.6+25.00
C-BTA.0+00.00
C-BTA.1+48.40
C-BTA.1+50.00
C-BTA.2+25.00
C-BTA.2+30.40
C-BTA.2+50.00
C-BTA.6+10.00
C-BTA.6+32.87
A-BTA.4+14.40
A-BTA.4+30.40
A-BTA.4+50.00

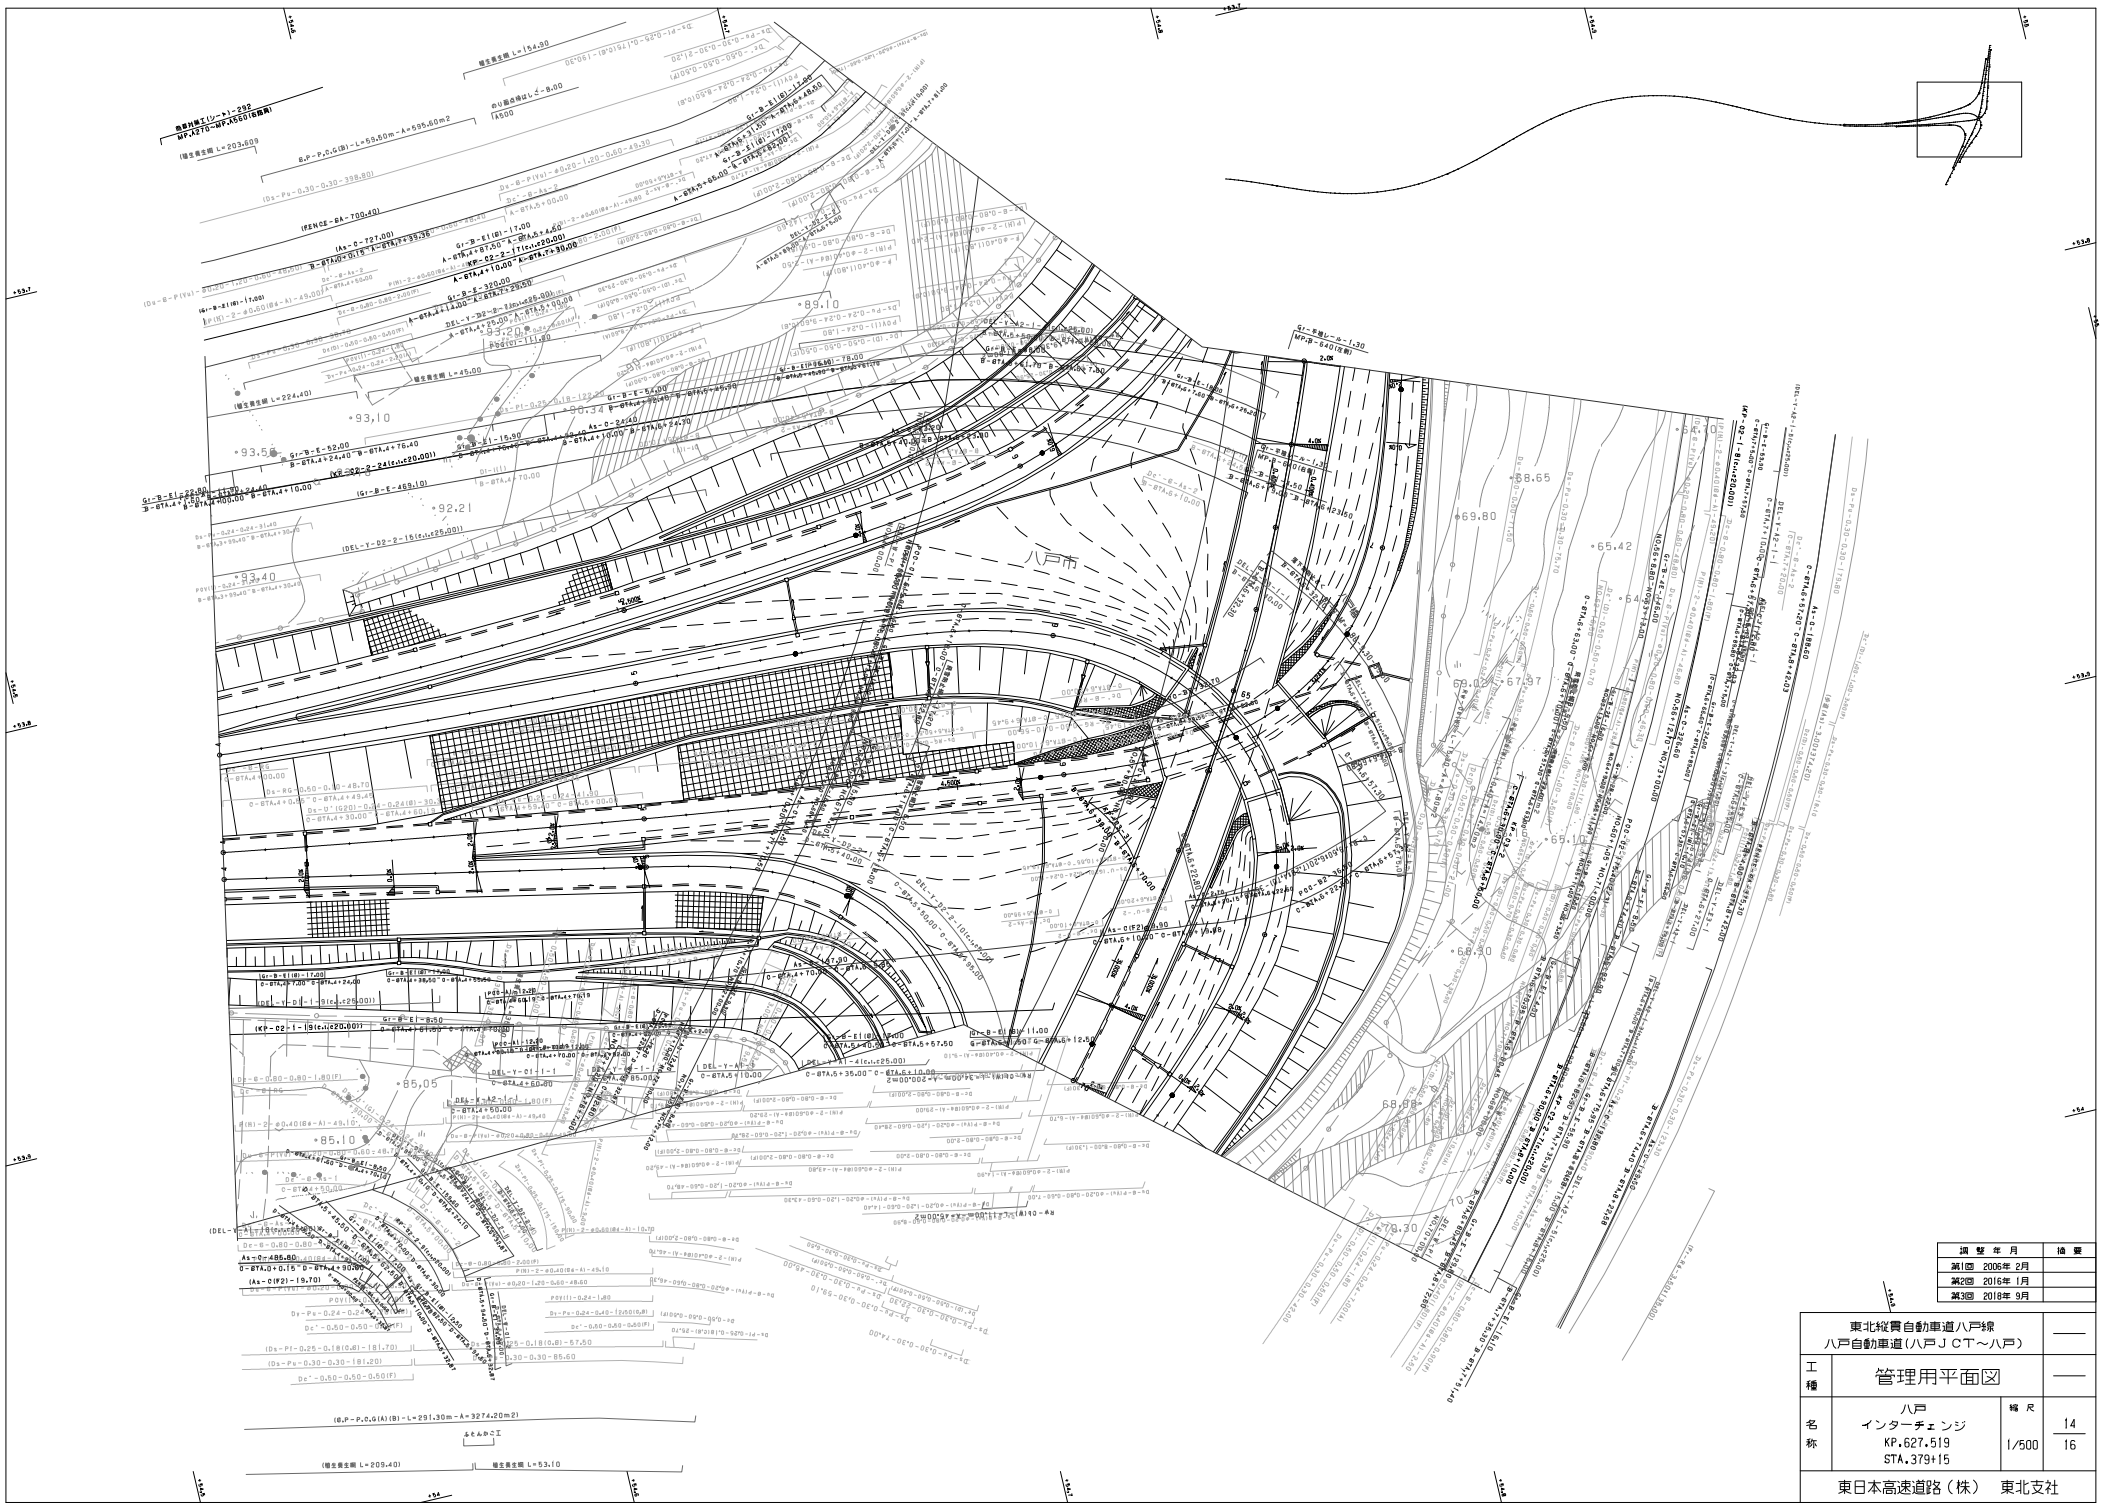

調整年月	摘要
第2図 2016年1月	
第3図 2018年9月	

東北縦貫自動車道八戸線 八戸自動車道(八戸JCT～八戸)			——
工種	管理用平面図		——
名称	八戸 インターチェンジ KP.627.519 STA.379+15	縮尺 1/500	14 16
東日本高速道路(株) 東北支社			

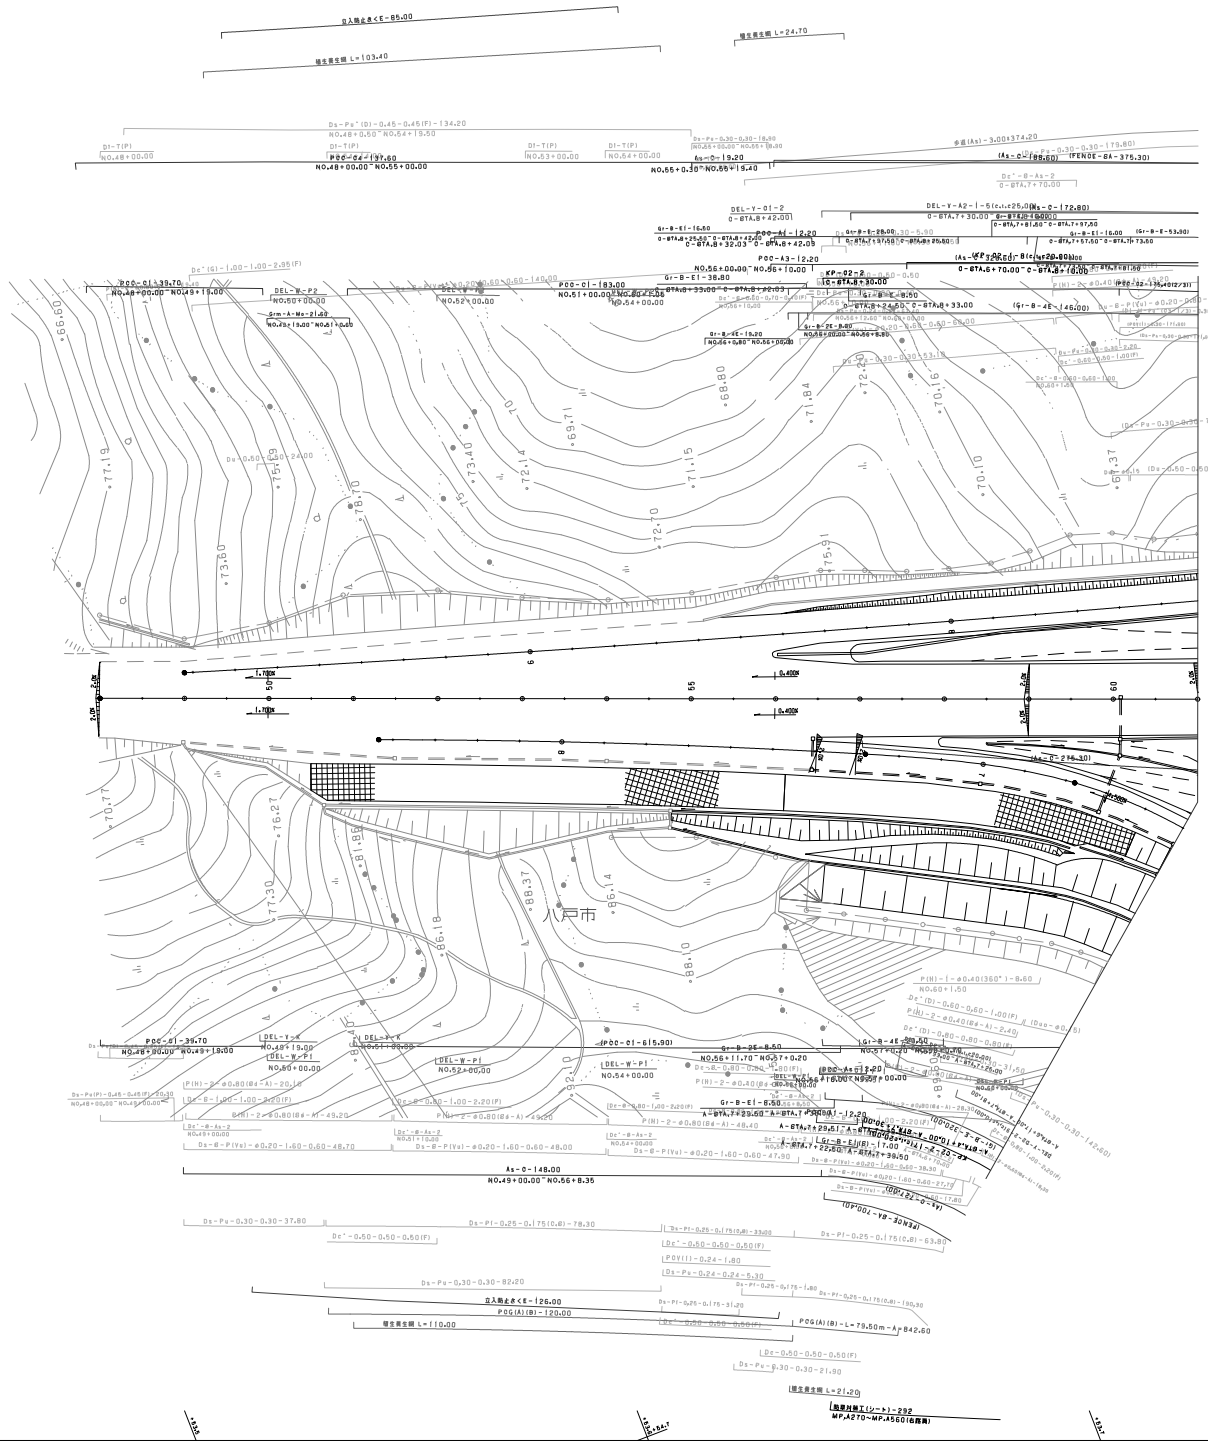

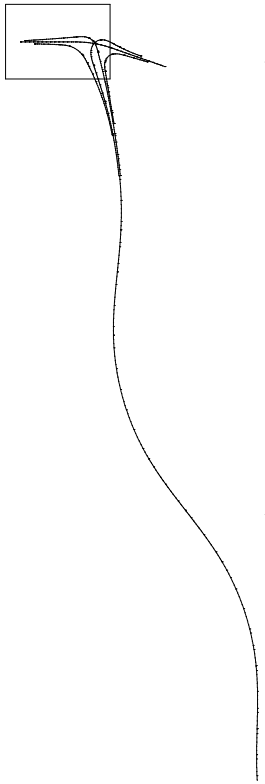

調整年月	摘要
第1回 2005年 2月	
第2回 2018年 9月	

東北縦貫自動車道八戸線 八戸自動車道(八戸JCT～八戸)			——
工種	管理用平面図		——
名称	八戸 インターチェンジ KP.627.519 STA.379+15	縮尺 1/500	15 16
東日本高速道路（株）　東北支社			

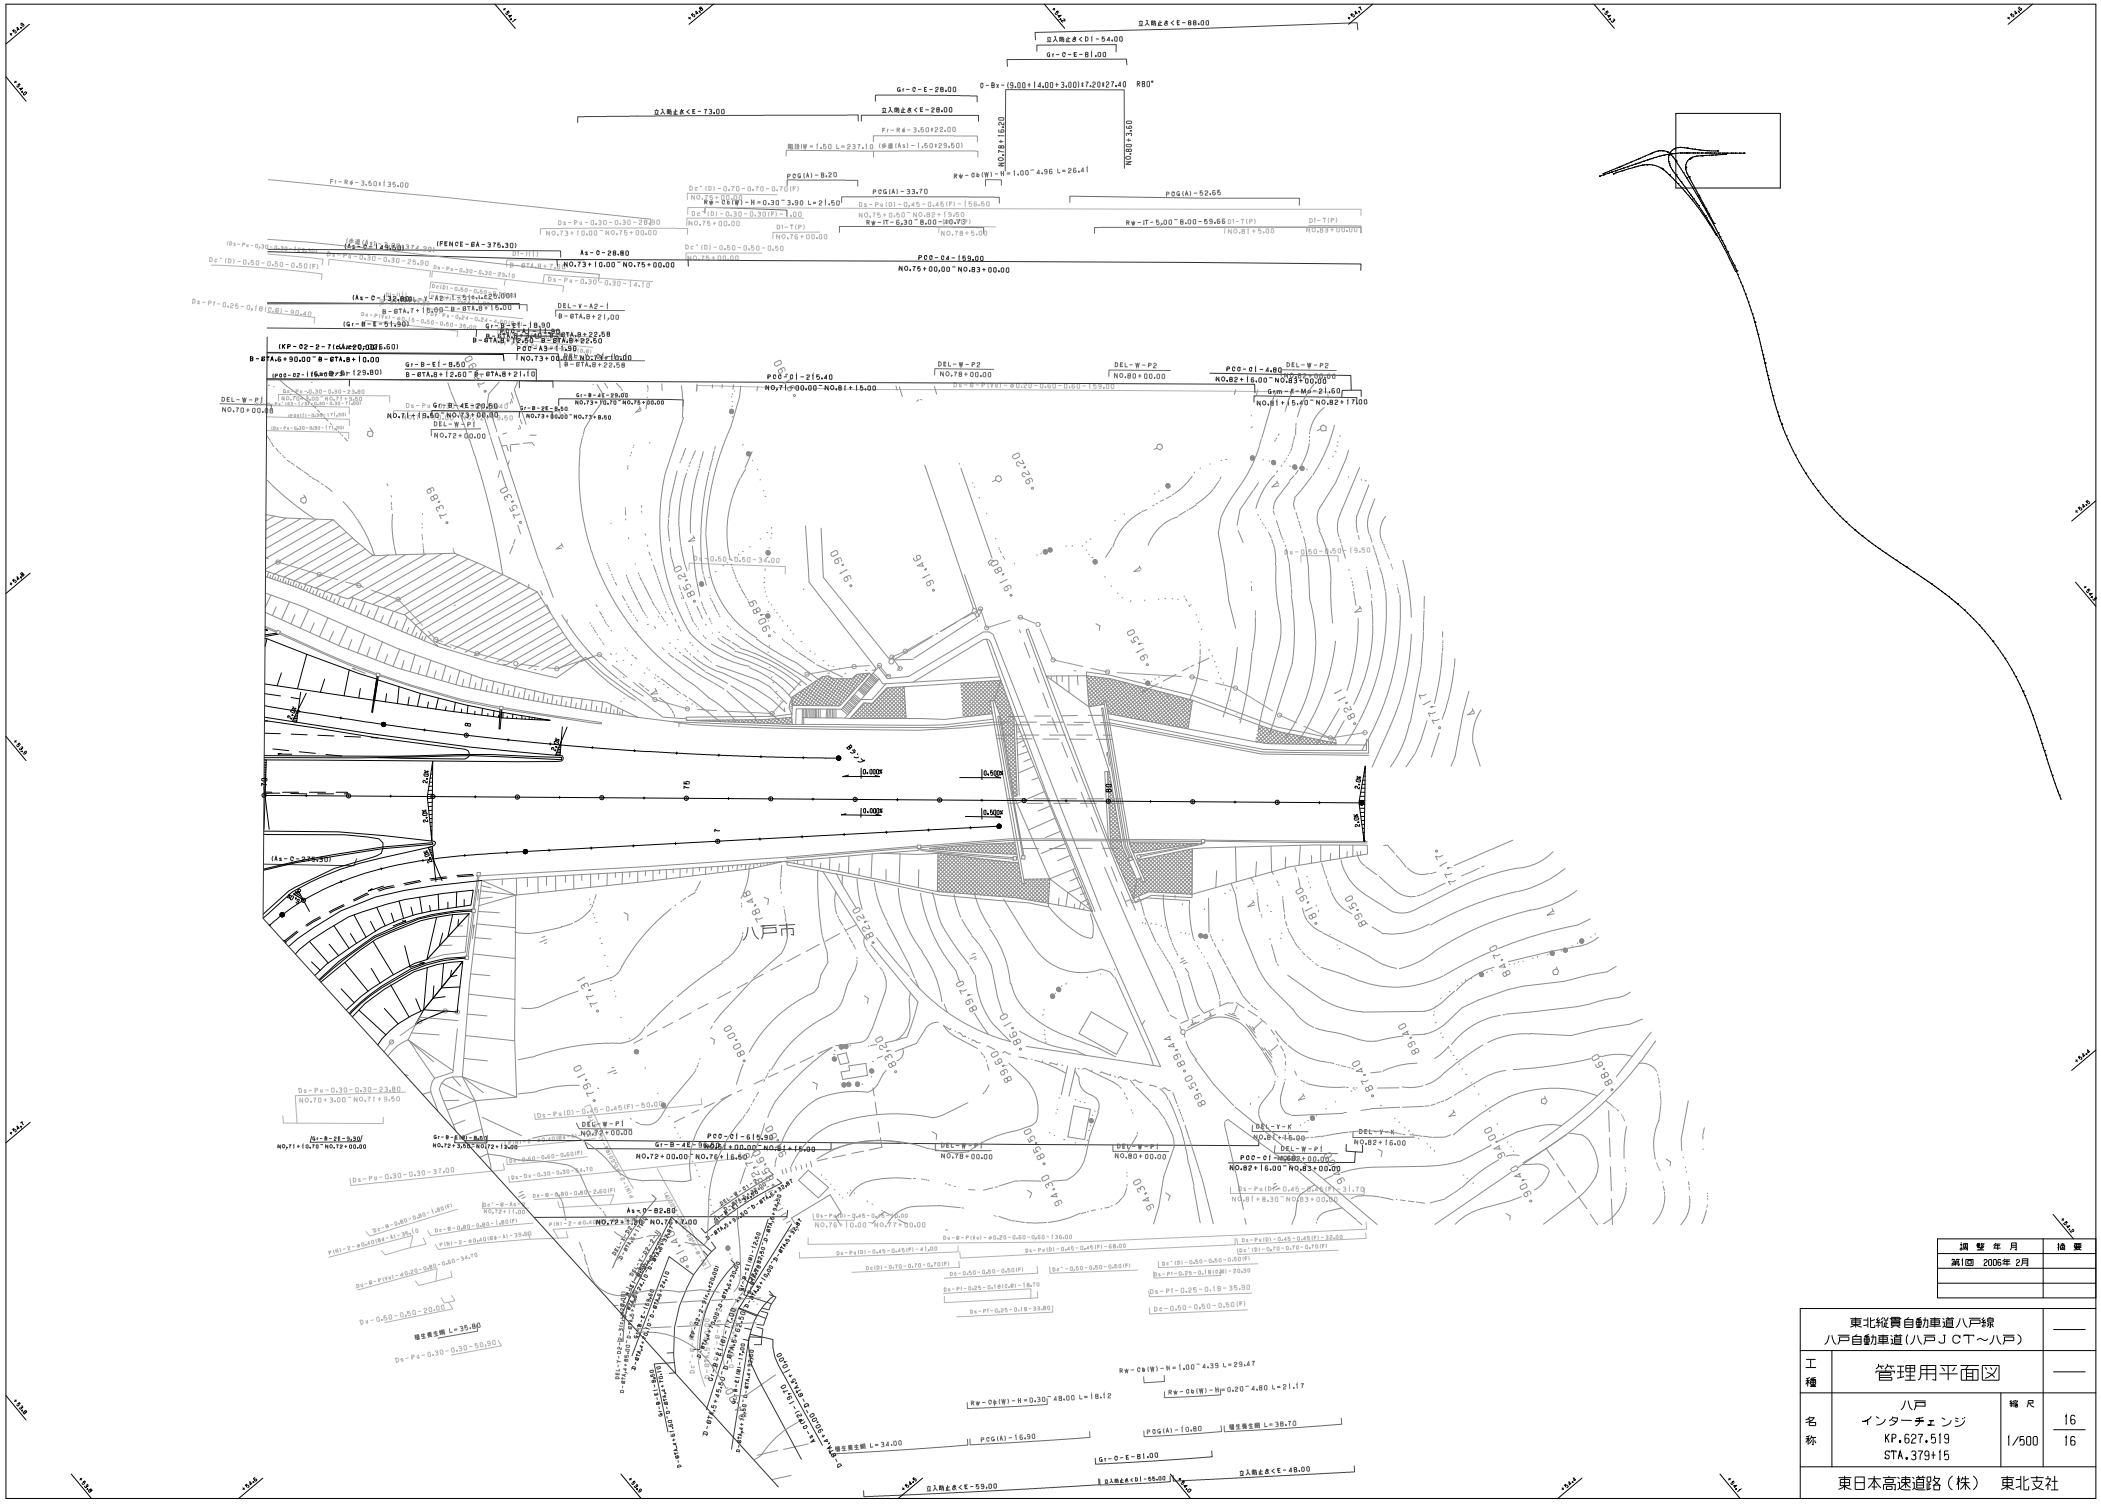

調整年月	摘要

東北縦貫自動車道八戸線 八戸自動車道(八戸JCT～八戸)			——
工種	管理用平面図		——
名称	八戸 インターチェンジ KP.627.519 STA.379+15	縮尺 1/500	16 16
東日本高速道路(株) 東北支社			

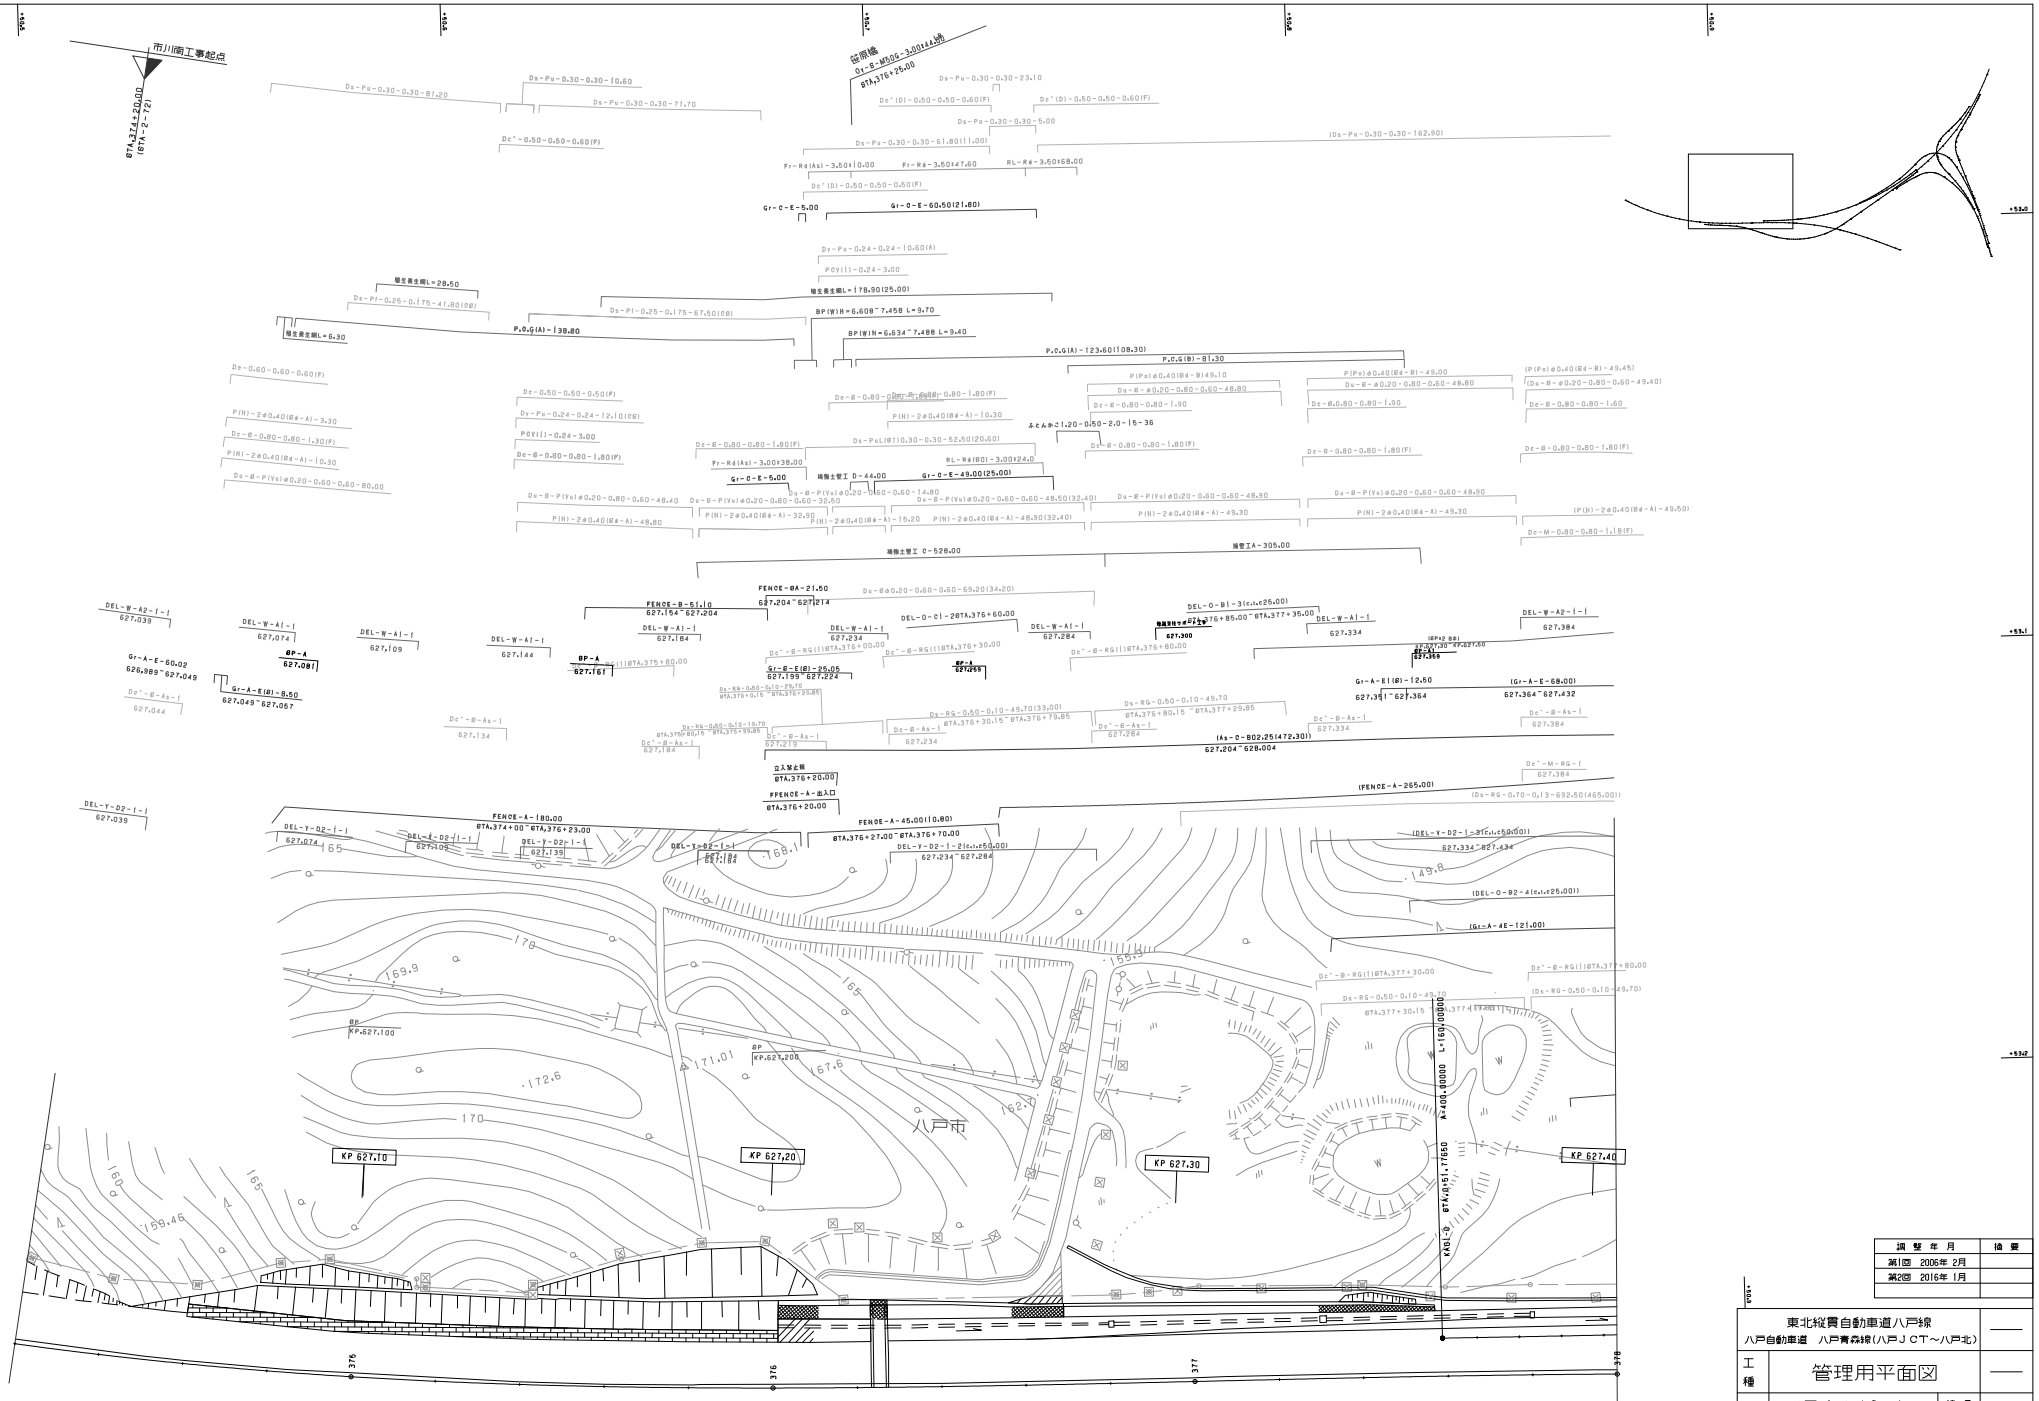

調整年月	摘要
第2回 2016年1月	

東北縦貫自動車道八戸線 八戸自動車道 八戸青森線(八戸JCT～八戸北)			——
工種	管理用平面図		——
名称	八戸ジャンクション KP.627.249～KP.627.706 STA.376+45～STA.381+02 (KP.627.249～KP.627.054) (STA.376+45～STA.7+40)	縮尺 1/500	1/6

東日本高速道路（株） 東北支社

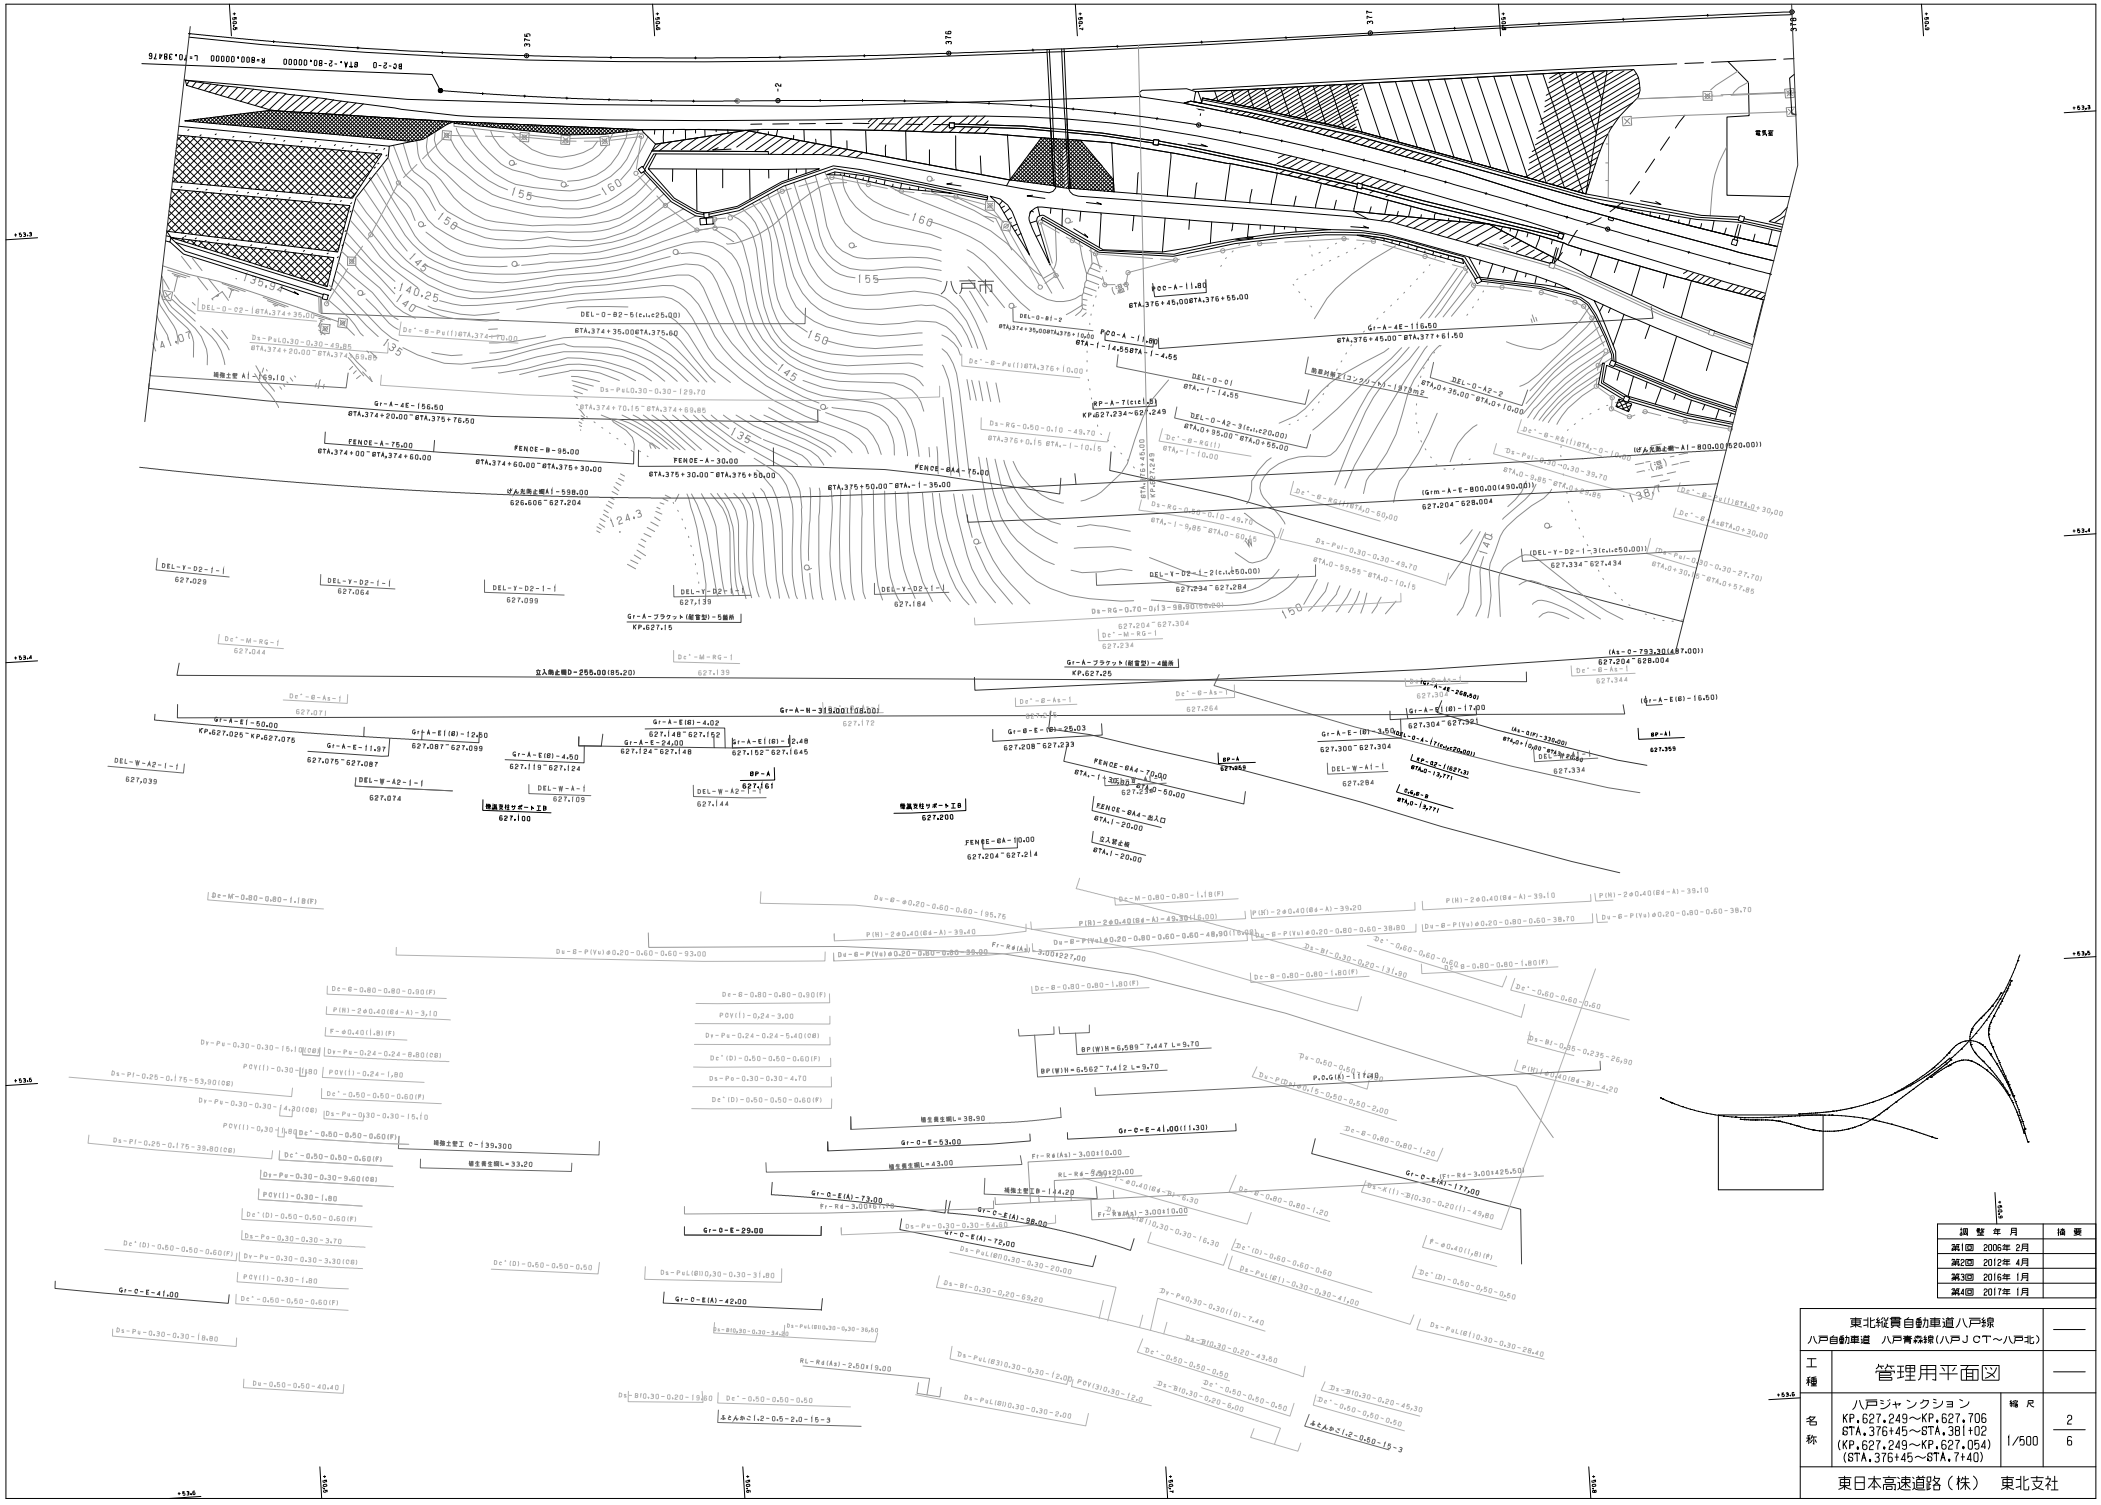
八戸市
電気室
Gr-A-4E-156.50
STA.374+20.00～STA.375+76.50
FENCE-A-76.00
STA.374+00～STA.374+60.00
FENCE-B-95.00
STA.374+60.00～STA.375+30.00
FENCE-A-30.00
STA.375+30.00～STA.376+50.00
FENCE-BA4-76.00
STA.375+50.00～STA.-1+35.00
Gr-A-4E-116.50
STA.376+45.00～STA.377+61.50
Gr-A-N-319.00(108.00)
Gr-A-E(B)-4.02
Gr-A-E(B)-4.50
Gr-A-E(B)-24.00
Gr-A-E(B)-2.48
Gr-A-E(B)-25.03
Gr-A-E(B)-17.00
Gr-A-E(B)-3.50
Gr-A-E(B)-16.50
Gr-A-E(B)-11.97
Gr-A-E(B)-12.50
Gr-A-E(B)-50.00

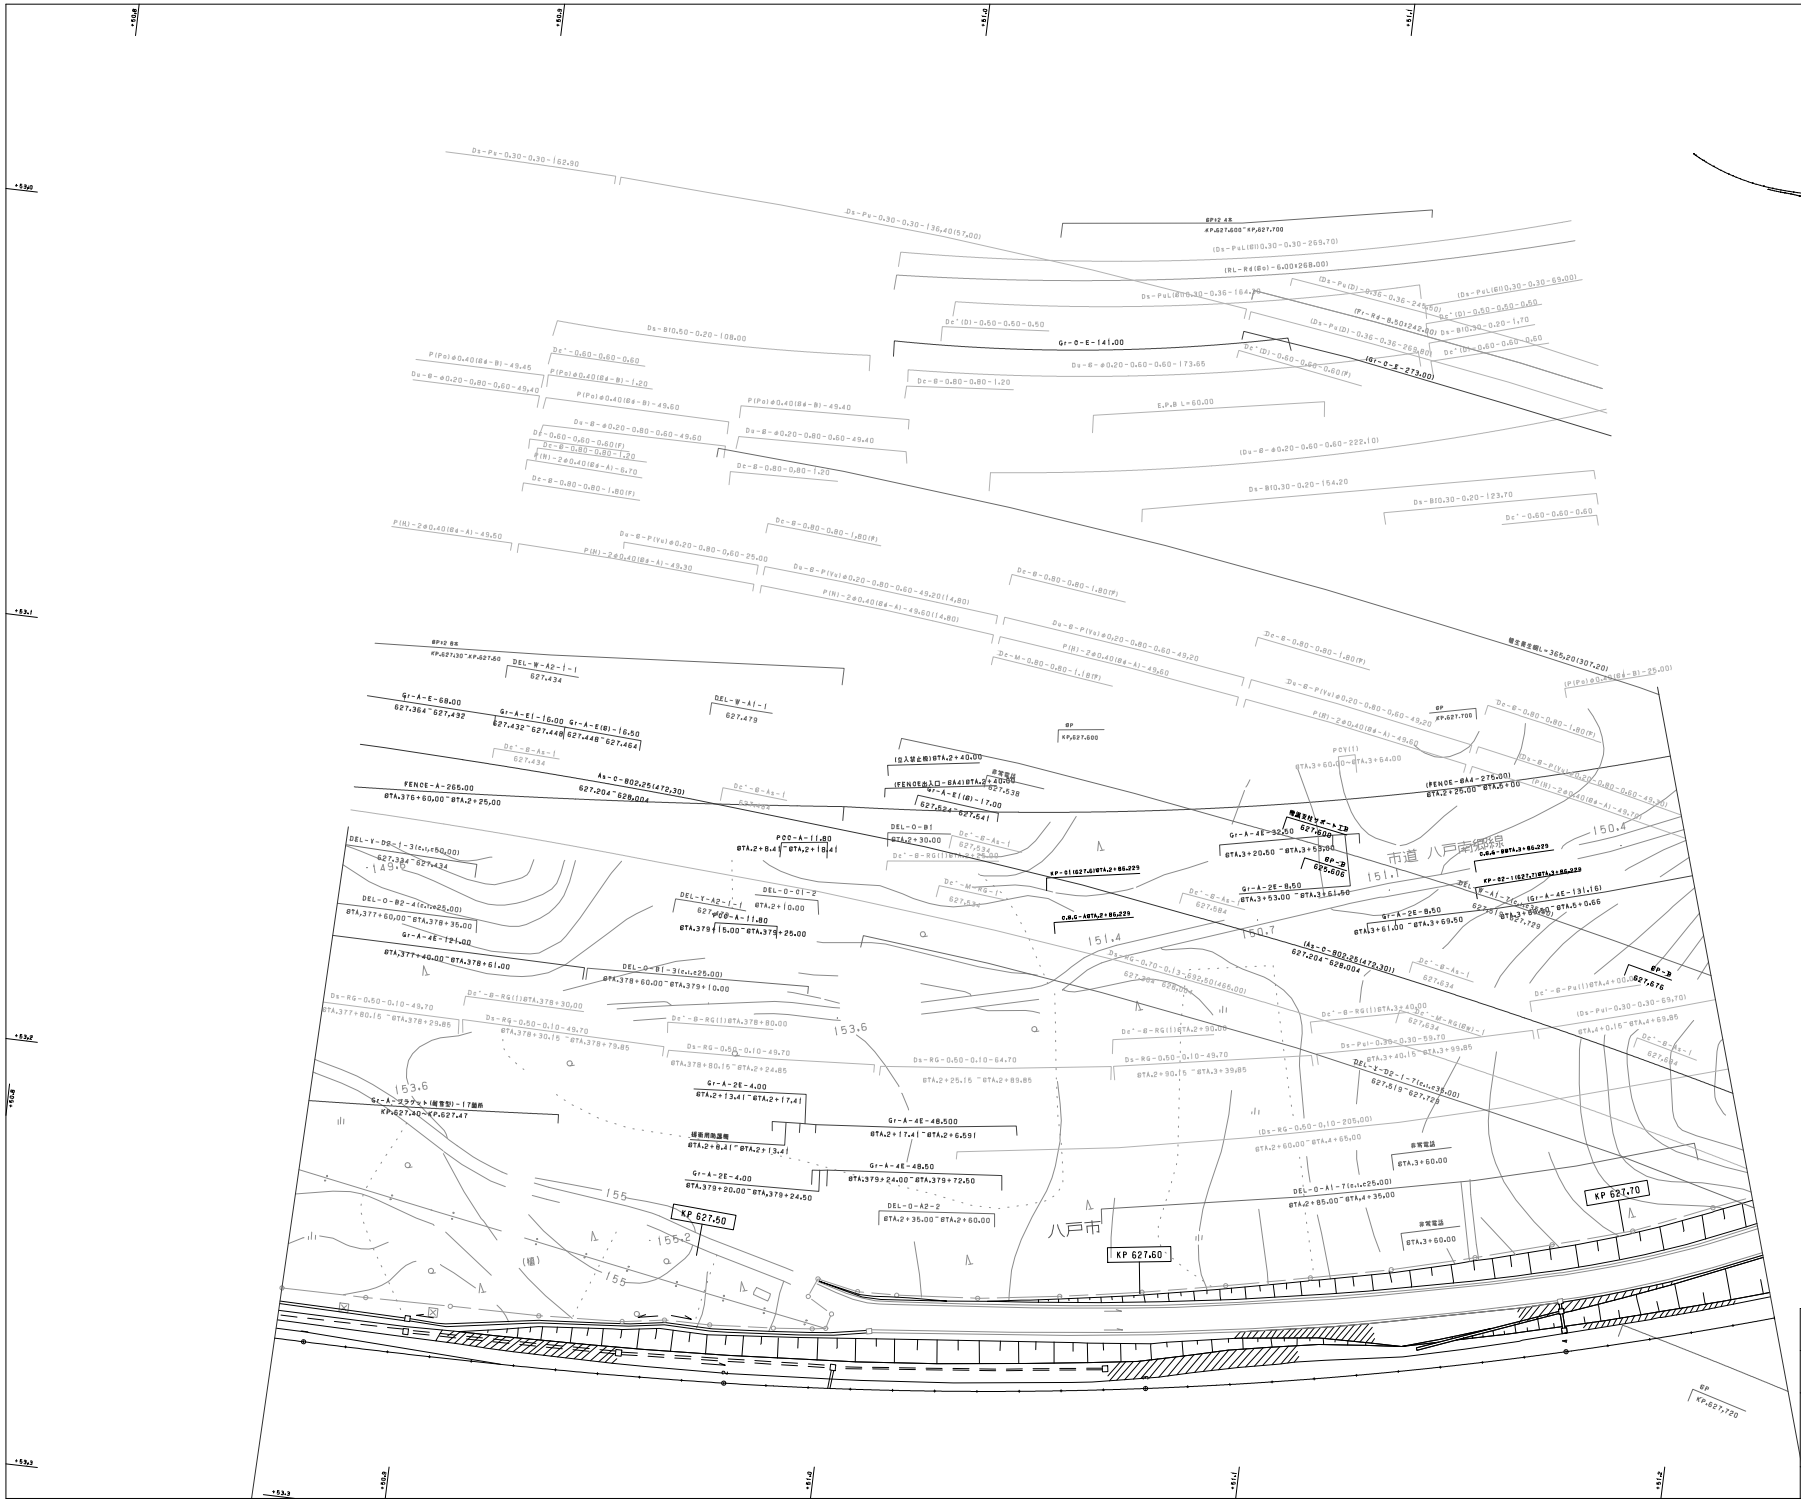

調整年月	摘要
第1回 2005年2月	
第2回 2012年4月	
第3回 2016年1月	

東北縦貫自動車道八戸線 八戸自動車道 八戸青森線(八戸JCT～八戸北)			——
工種	管理用平面図		——
名称	八戸ジャンクション KP.627.249～KP.627.706 STA.376+45～STA.381+02 (KP.627.249～KP.627.054) (STA.376+45～STA.7+40)	縮尺 1/500	3/6

東日本高速道路（株） 東北支社

東北縦貫自動車道八戸線 八戸自動車道　八戸青森線(八戸ＪＣＴ～八戸北)		——
工種	管理用平面図	——
名称	八戸ジャンクション KP.627.249～KP.627.706 STA.376+45～STA.381+02 (KP.627.249～KP.627.054) (STA.376+45～STA.7+40)	縮尺 1/500	4 / 6
東日本高速道路（株）　東北支社		

調整年月	摘要
第1回　2006年 2月	
第2回　2012年 4月	

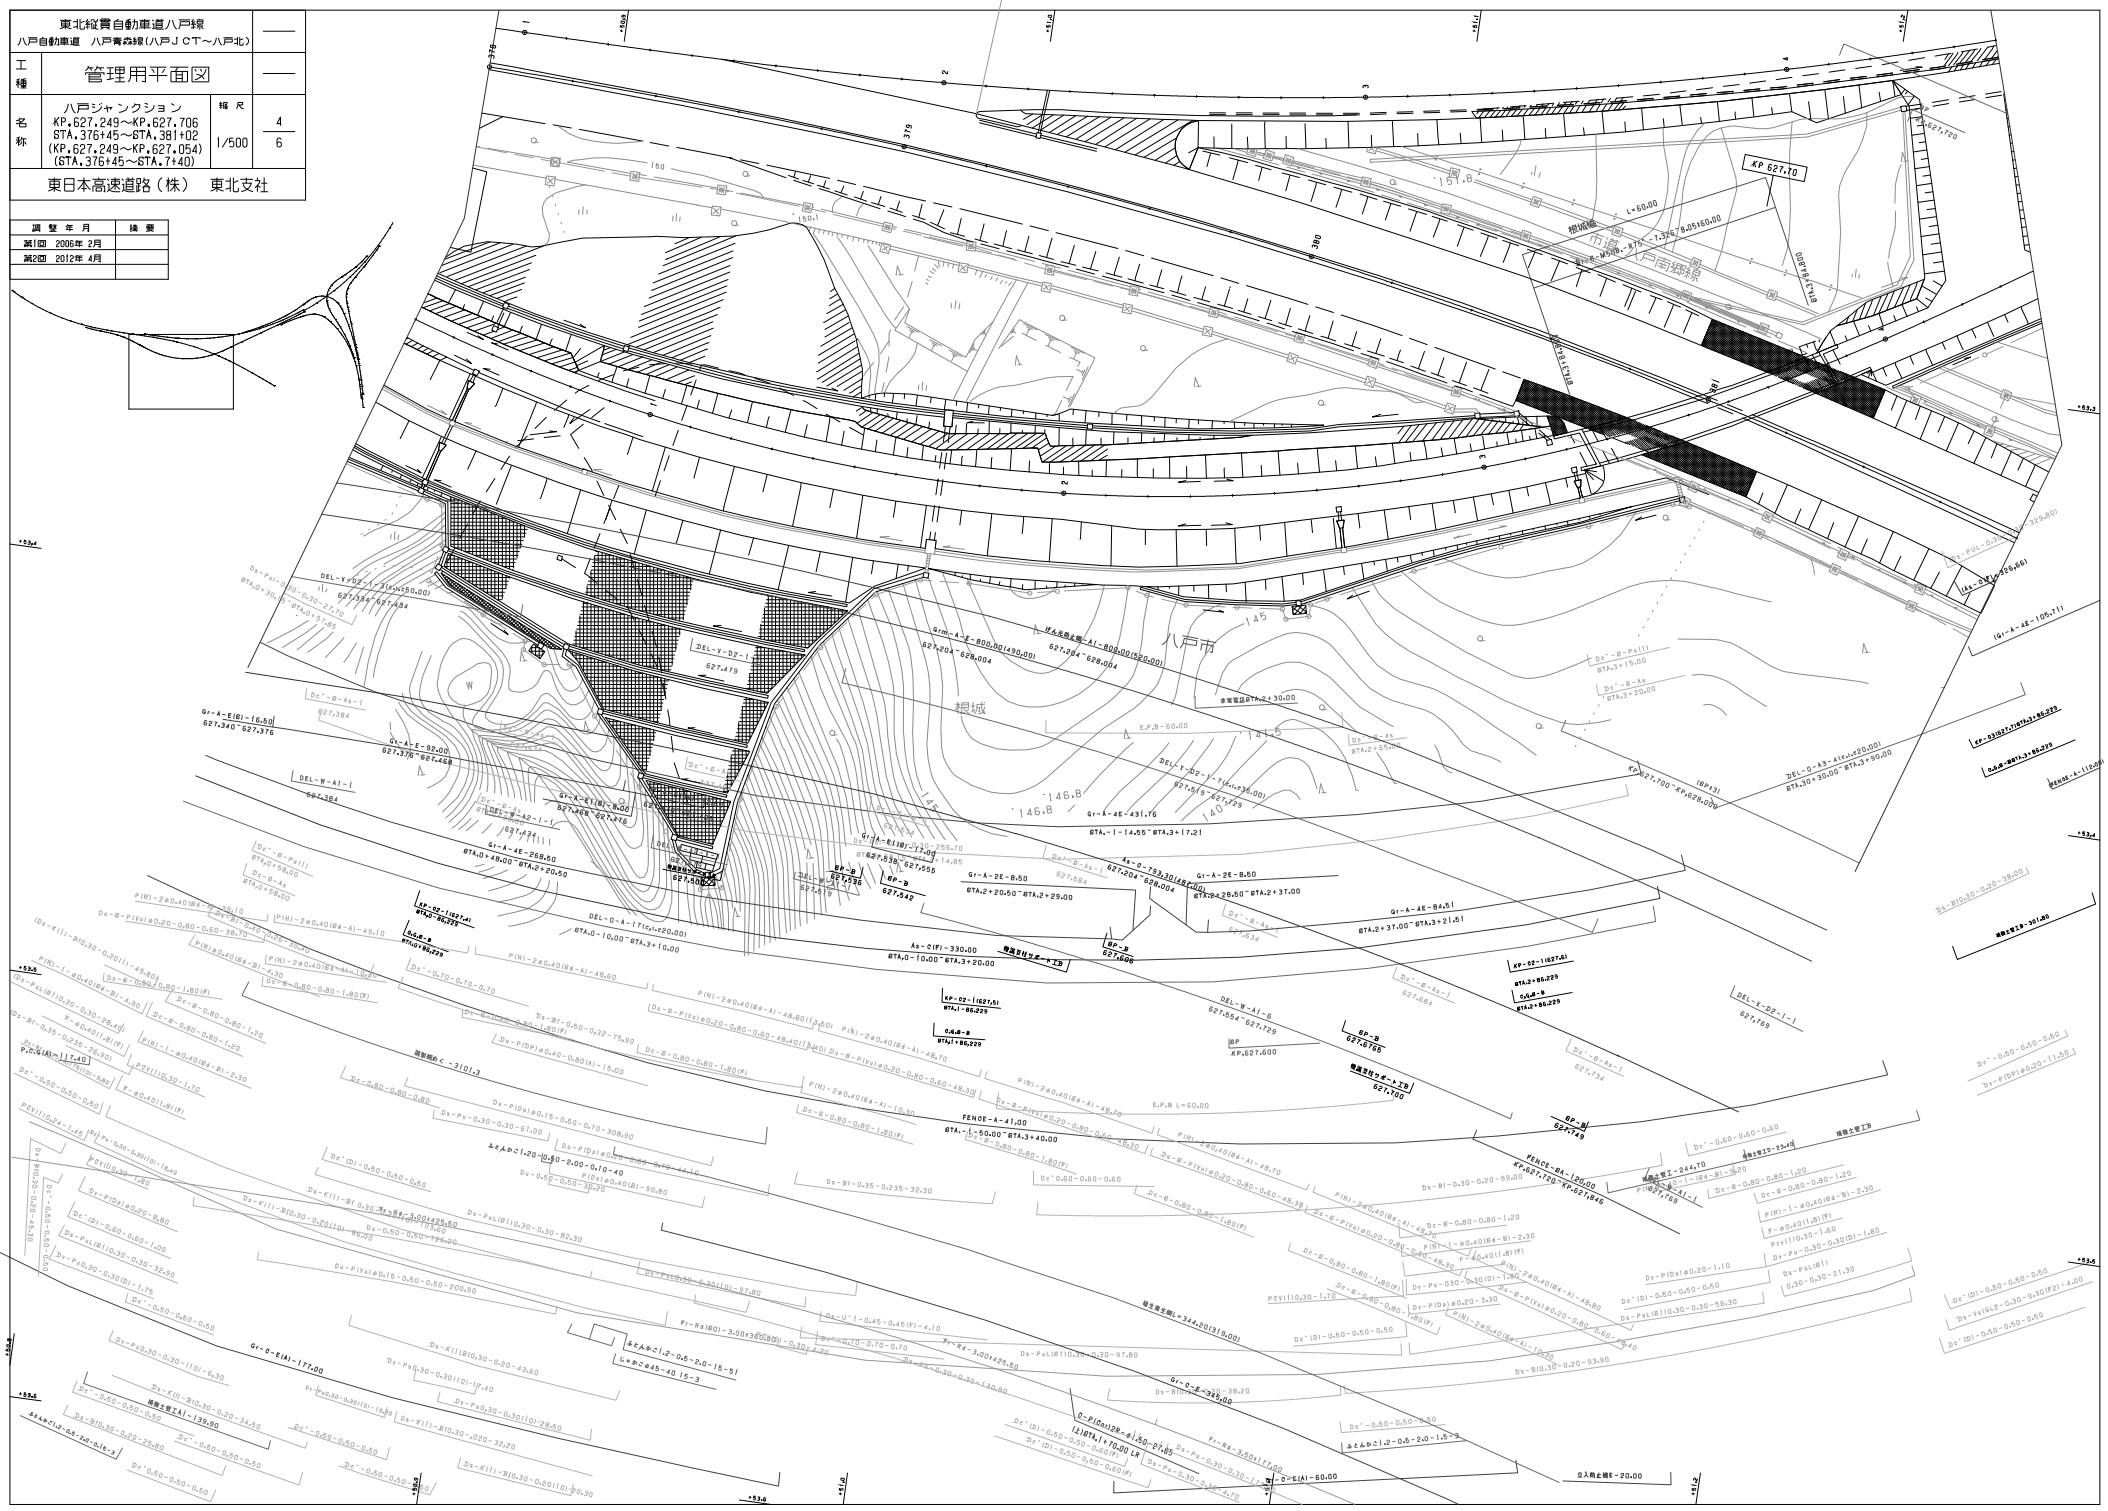
KP 627.10
根城
八戸市
八戸南線
L=60.00
E.P.B L=60.00
KP.627.600
KP.627.706
FENCE-A-A1.00
FENCE-A1-126.00
DEL-Y-D2-1
DEL-W-A1-1
DEL-0-A-1(L=120.00)
Gr-A-4E-431.76
Gr-A-2E-8.50
Gr-A-4E-84.51
Gr-A-4E-268.50
Gr-0-E(A)-177.00
Gr-0-E(A)-60.00
As-0-793.30(L=80.00)
As-C(F)-330.00
STA.0-10.00~STA.3+20.00
STA.0+10.00~STA.3+10.00
STA.-1-14.55~STA.3+17.21
STA.2+20.50~STA.2+29.00
STA.2+28.50~STA.2+37.00
STA.2+37.00~STA.3+21.51
STA.0+48.00~STA.2+20.50
STA.0+30.00~STA.2+28.50
STA.3+15.00
STA.3+20.00
STA.3+30.00~STA.3+90.00
STA.2+30.00
STA.2+85.229
STA.1+85.229
STA.1+76.00 LR
STA.-1+50.00~STA.3+40.00

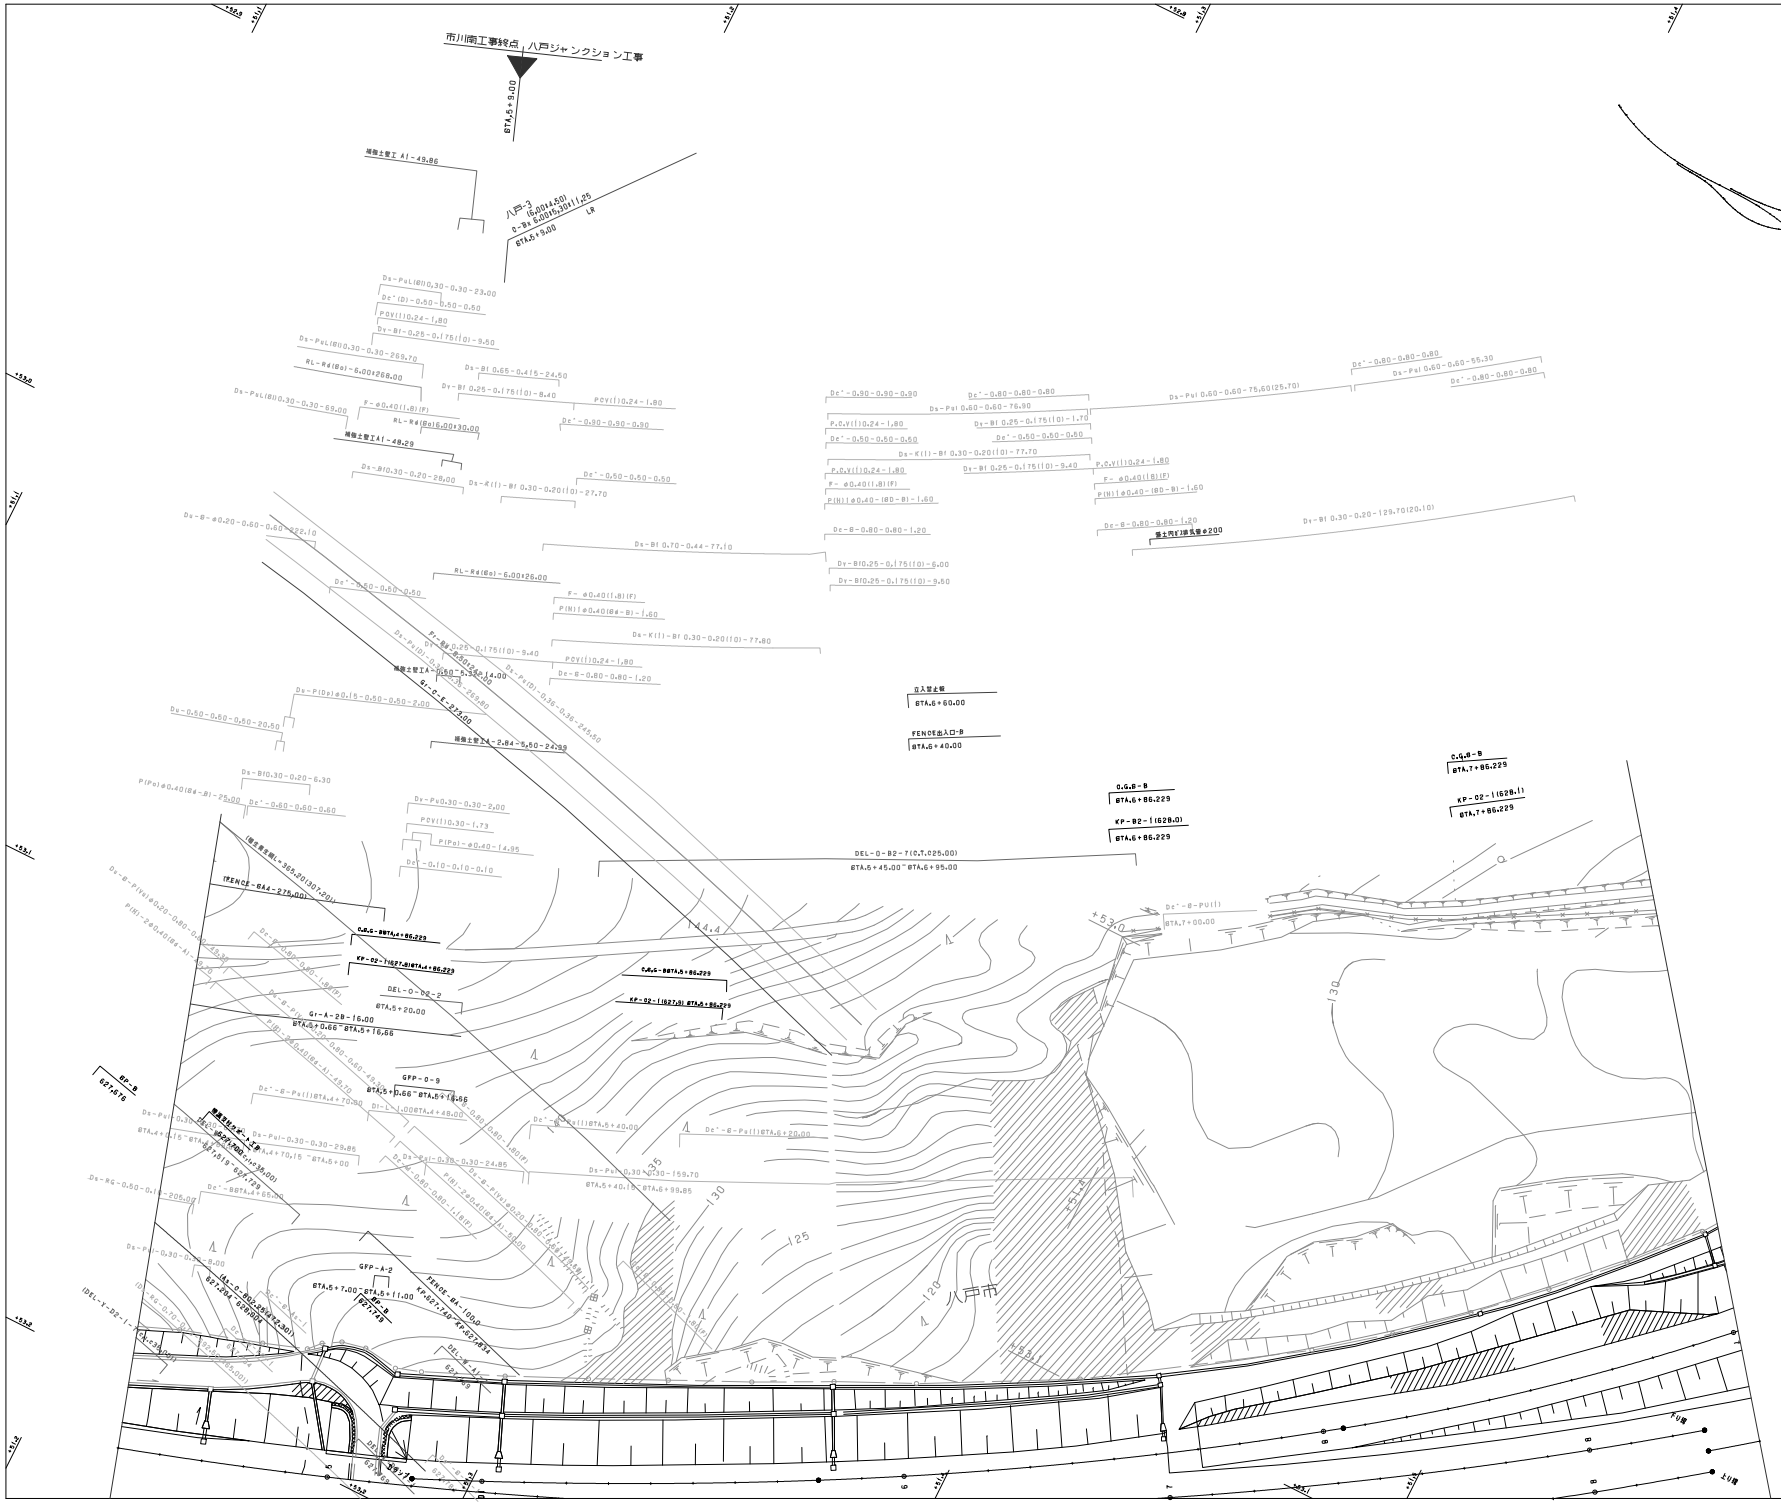

調整年月	摘要
第1回 2005年2月	
第2回 2016年1月	

	東北縦貫自動車道八戸線 八戸自動車道 八戸青森線(八戸JCT～八戸北)		——
工種	管理用平面図		——
名称	八戸ジャンクション KP.627.249～KP.627.706 STA.376+45～STA.381+02 (KP.627.249～KP.627.054) (STA.376+45～STA.7+40)	縮尺 1/500	5 6
東日本高速道路（株） 東北支社			

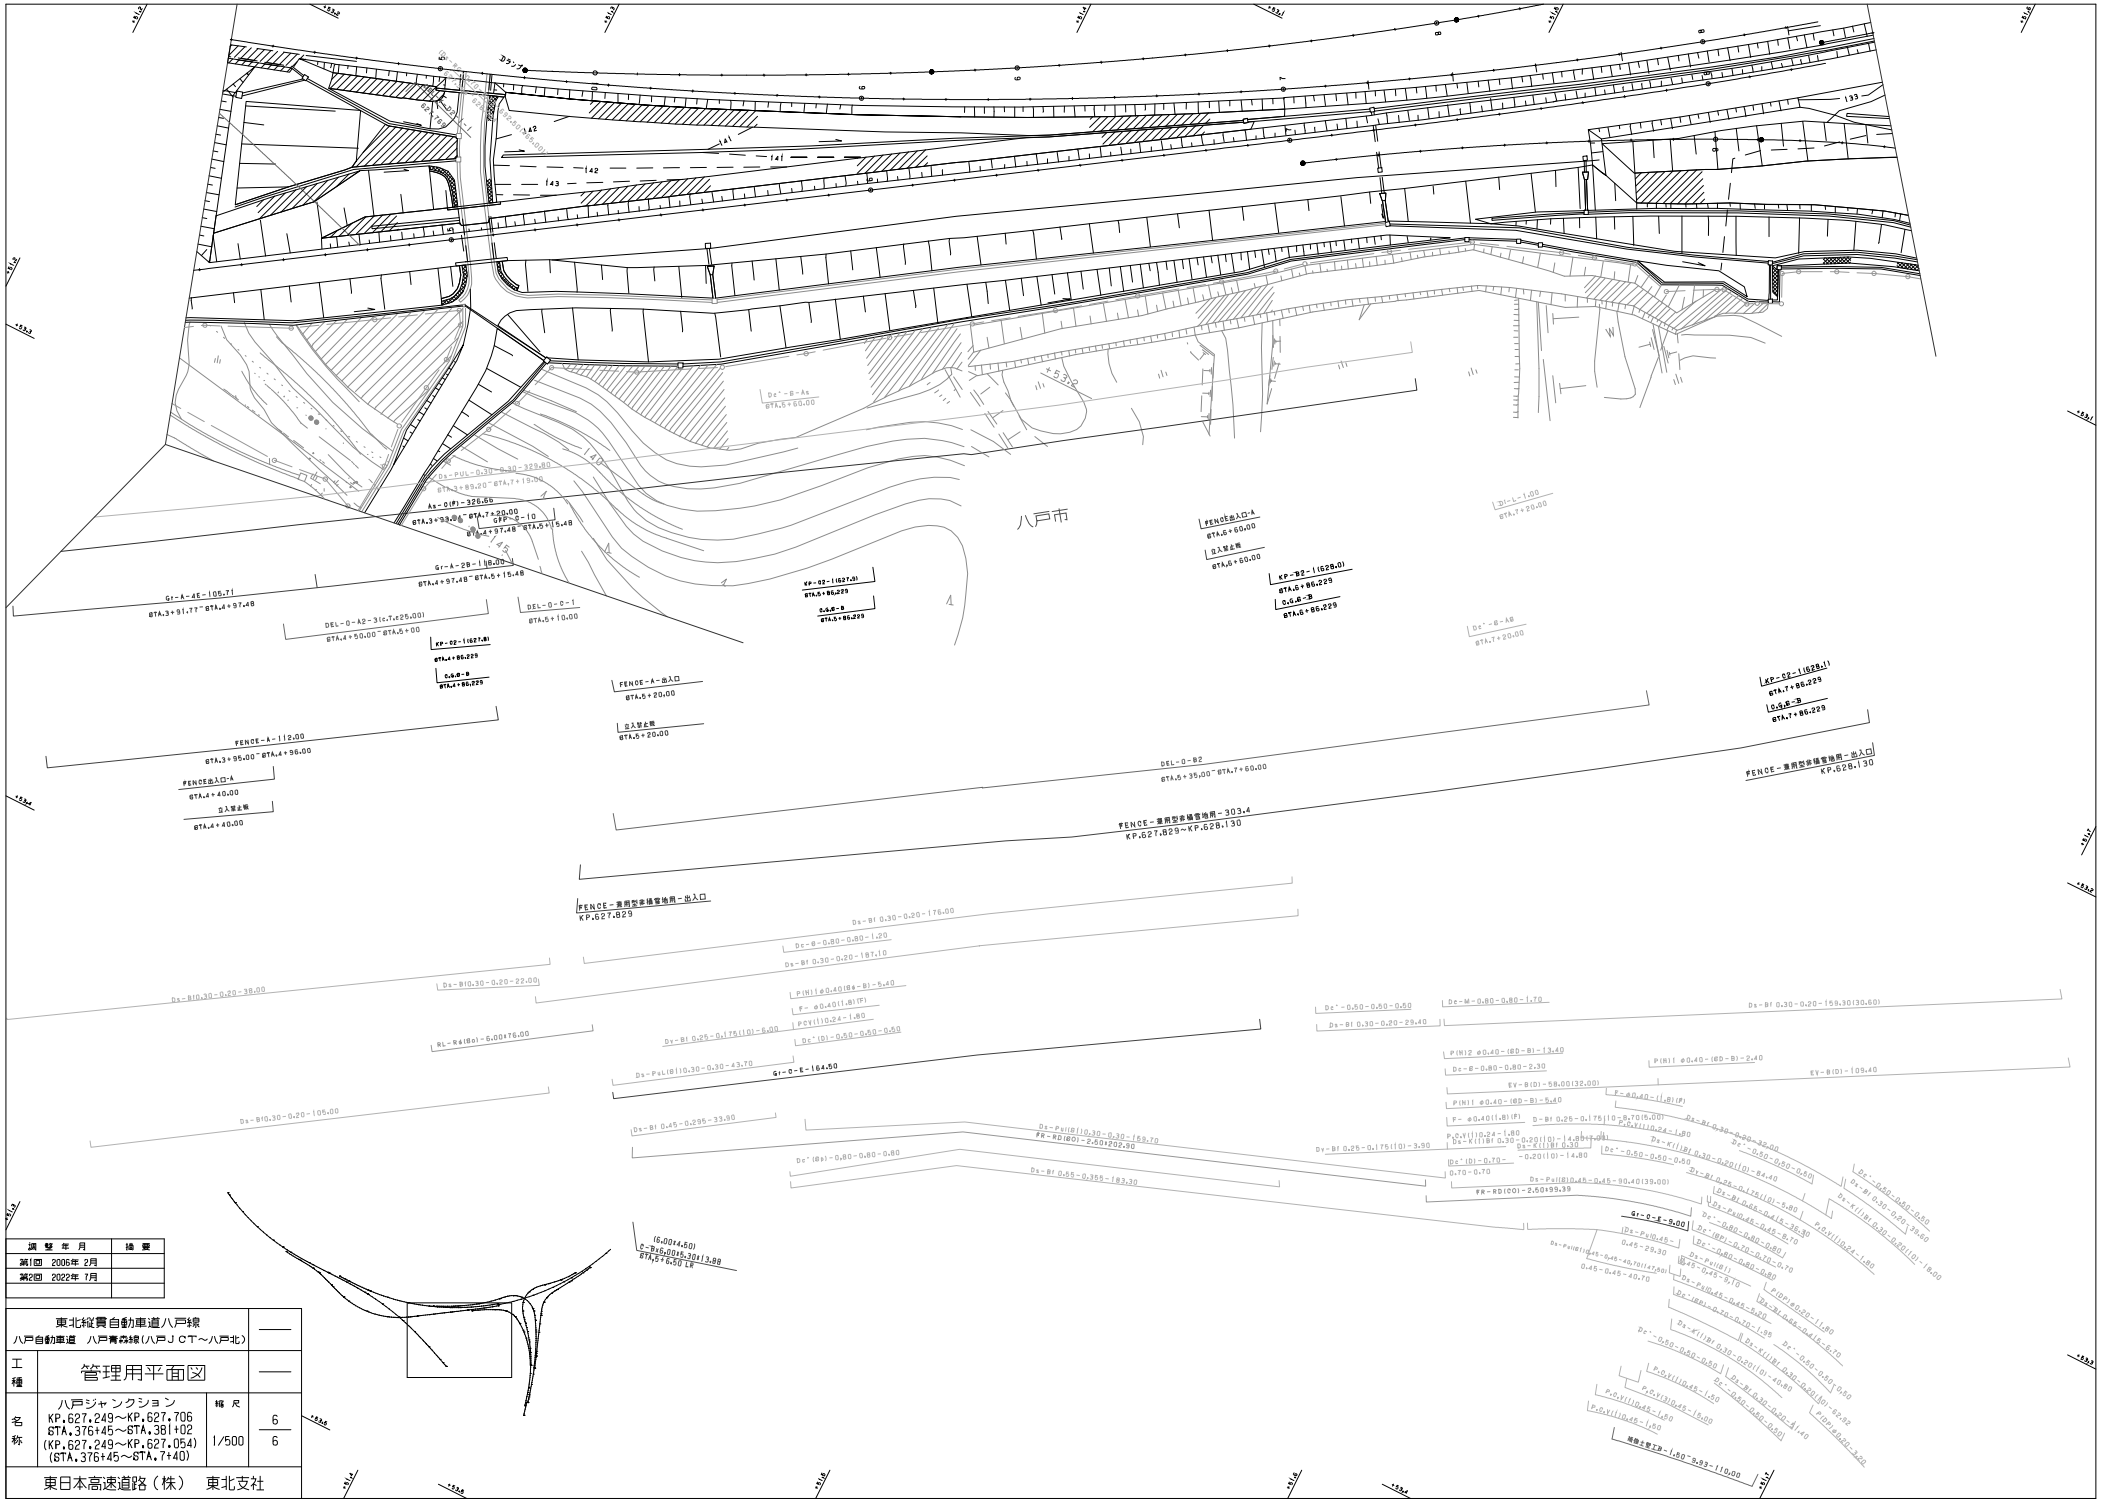

調整年月	摘要

東北縦貫自動車道八戸線 八戸自動車道 八戸青森線(八戸JCT~八戸北)			——
工種	管理用平面図		——
名称	八戸ジャンクション KP.627.249~KP.627.706 STA.376+45~STA.381+02 (KP.627.249~KP.627.054) (STA.376+45~STA.7+40)	縮尺 1/500	6 6
東日本高速道路(株) 東北支社			

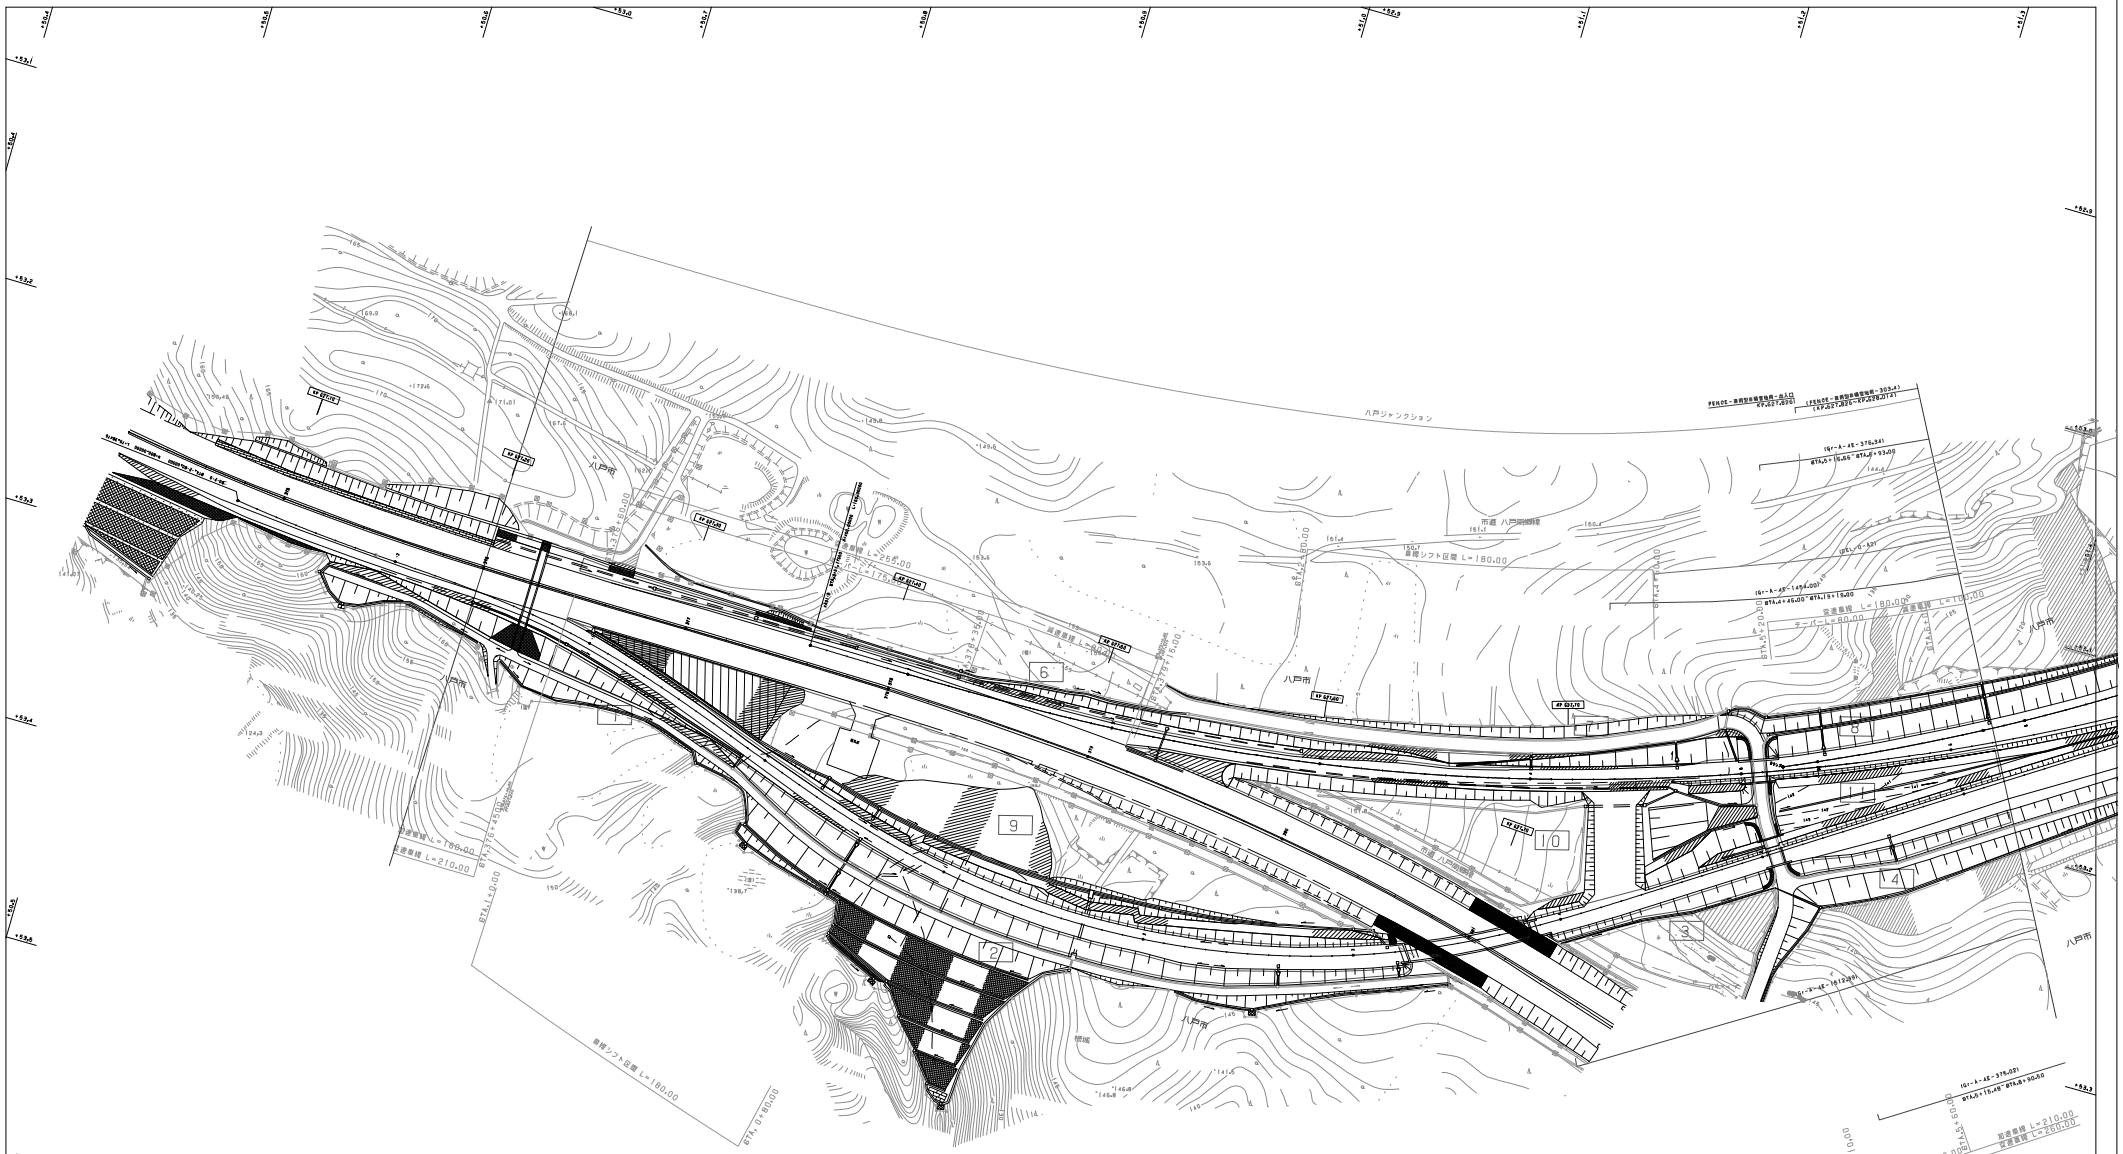

調整年月	摘要
第1回 2006年 2月	
第2回 2012年 4月	
第3回 2016年 1月	
第4回 2017年 1月	
第5回 2019年 7月	
第6回 2022年 7月	

東北縦貫自動車道八戸線 八戸自動車道　八戸青森線(八戸ＪＣＴ～八戸北)			——
工種	管理用平面図		——
名称	KP.627.204～KP.627.934 STA.376+00～STA.6+20	縮尺 1/1000	1 19
東日本高速道路（株）　東北支社			

東北縦貫自動車道八戸線 八戸自動車道 八戸青森線（八戸ＪＣＴ～八戸北）			——
工種	管理用平面図		——
名称	KP.627.934～KP.628.614 STA6+20～STA.13+00	縮尺 1/1000	2 19
東日本高速道路（株）　東北支社			

調整年月		摘要
第1回	2006年 2月	
第2回	2010年 5月	
第3回	2012年 4月	
第4回	2016年 1月	
第5回	2019年 7月	
第6回	2022年 7月	
第7回	2023年 9月	

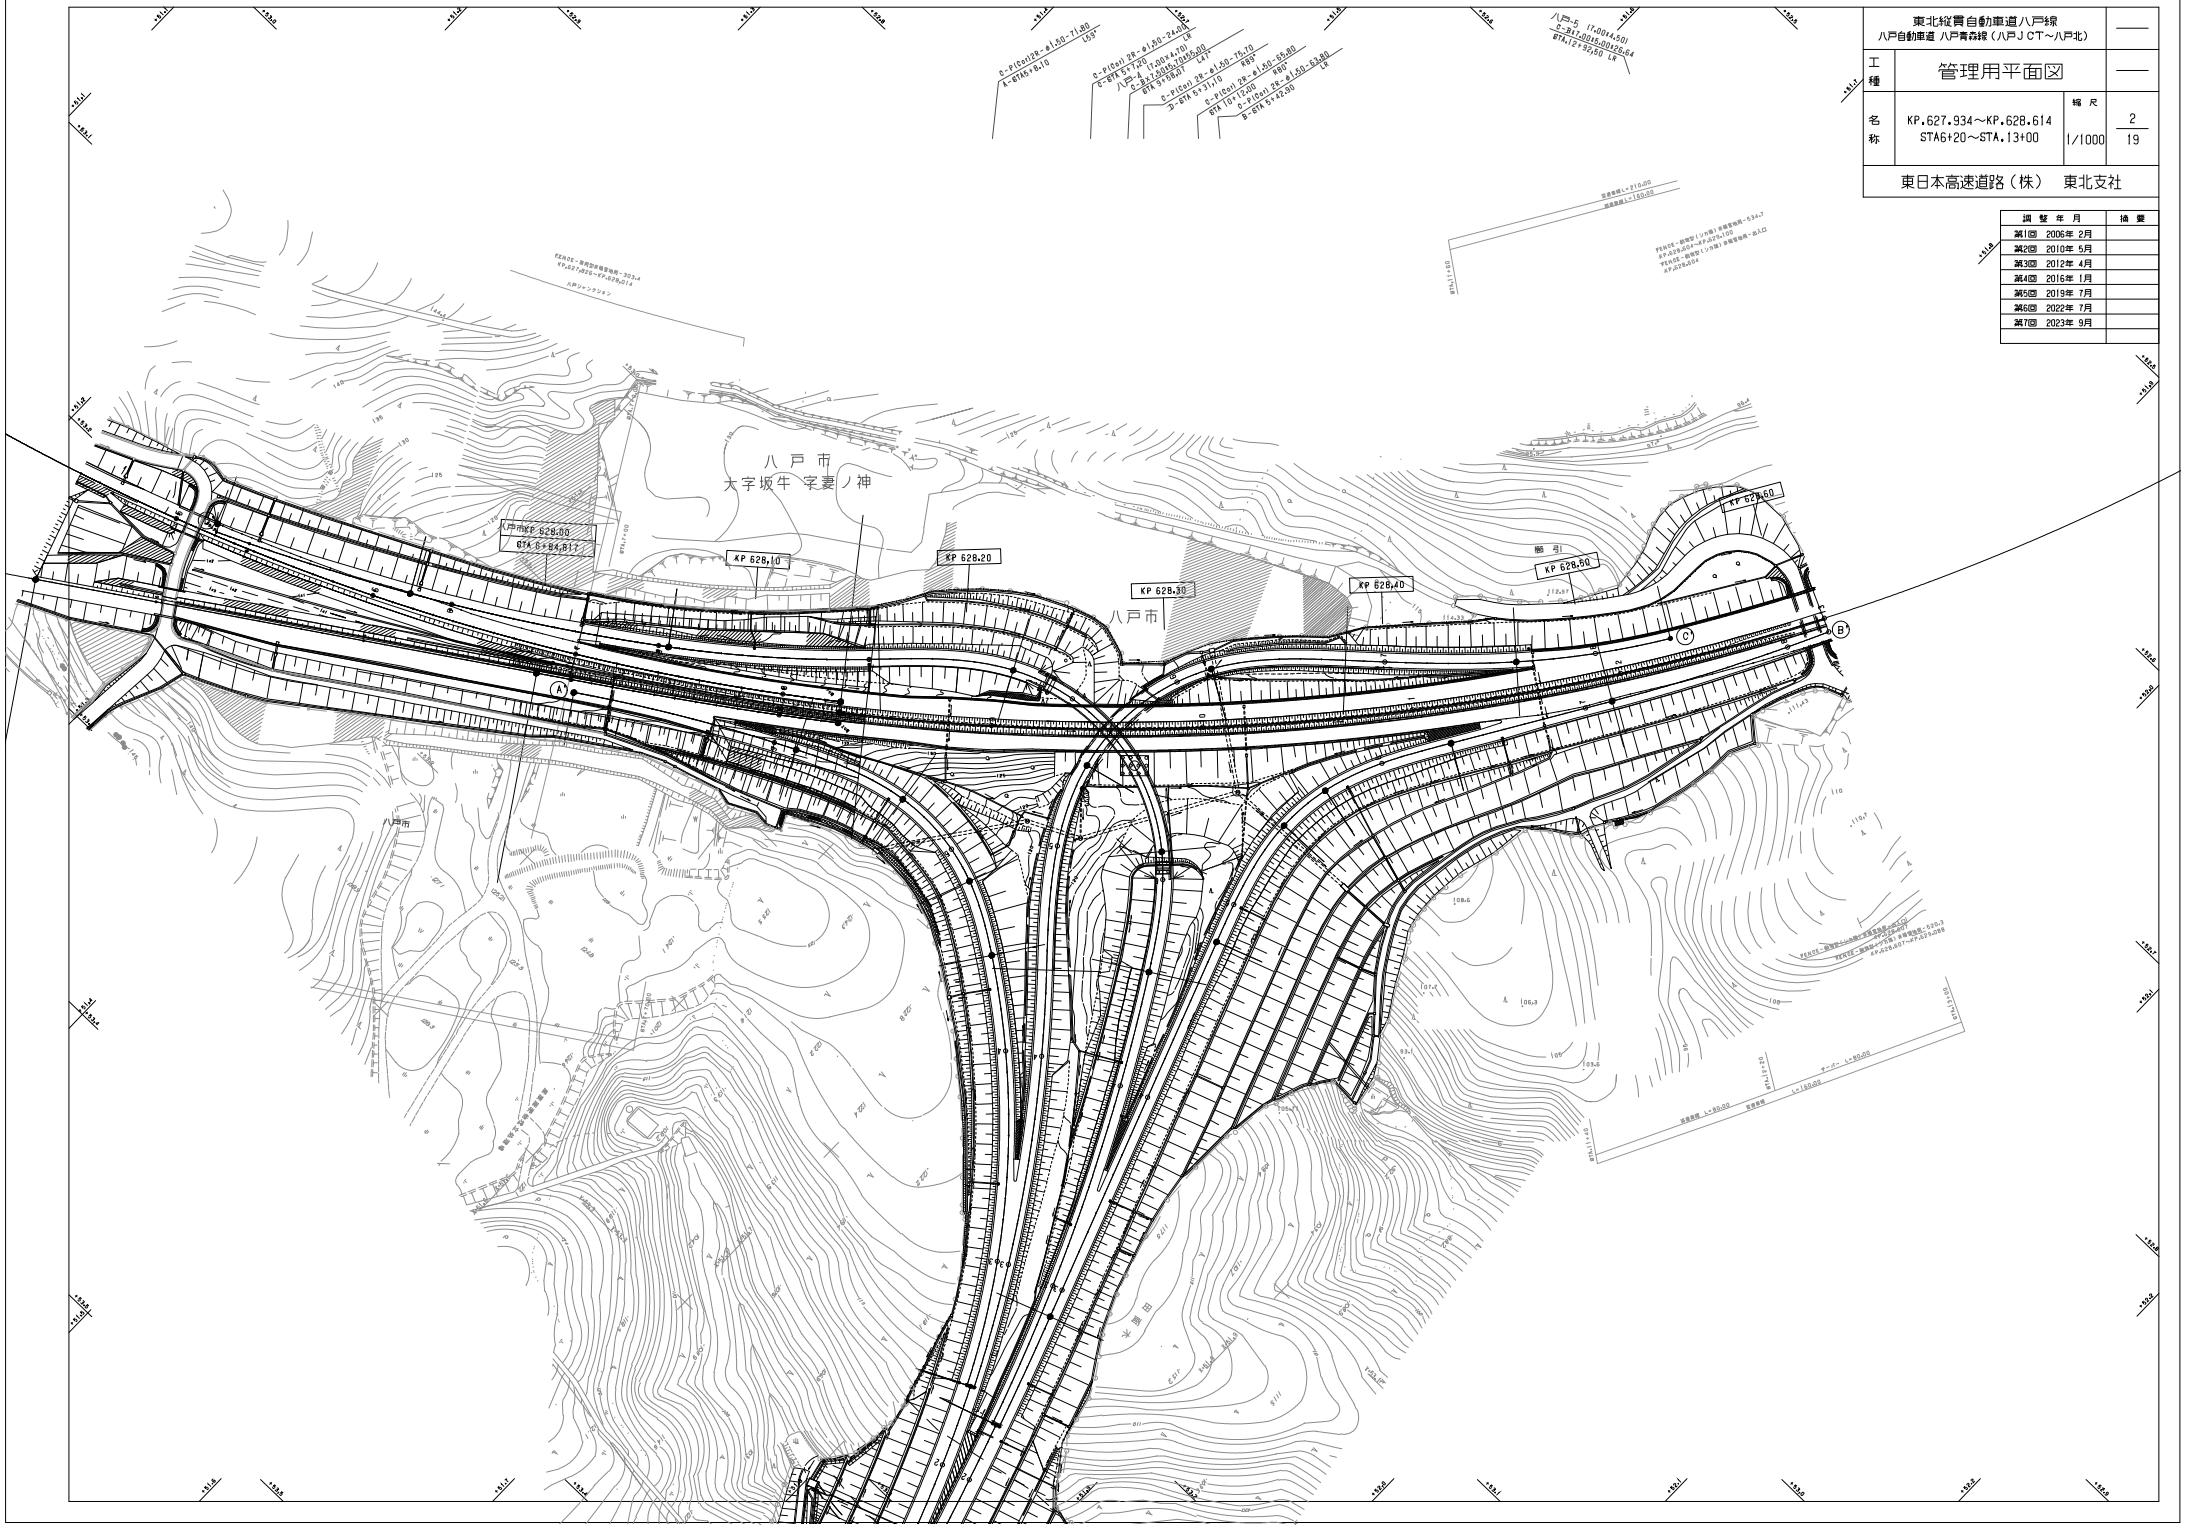

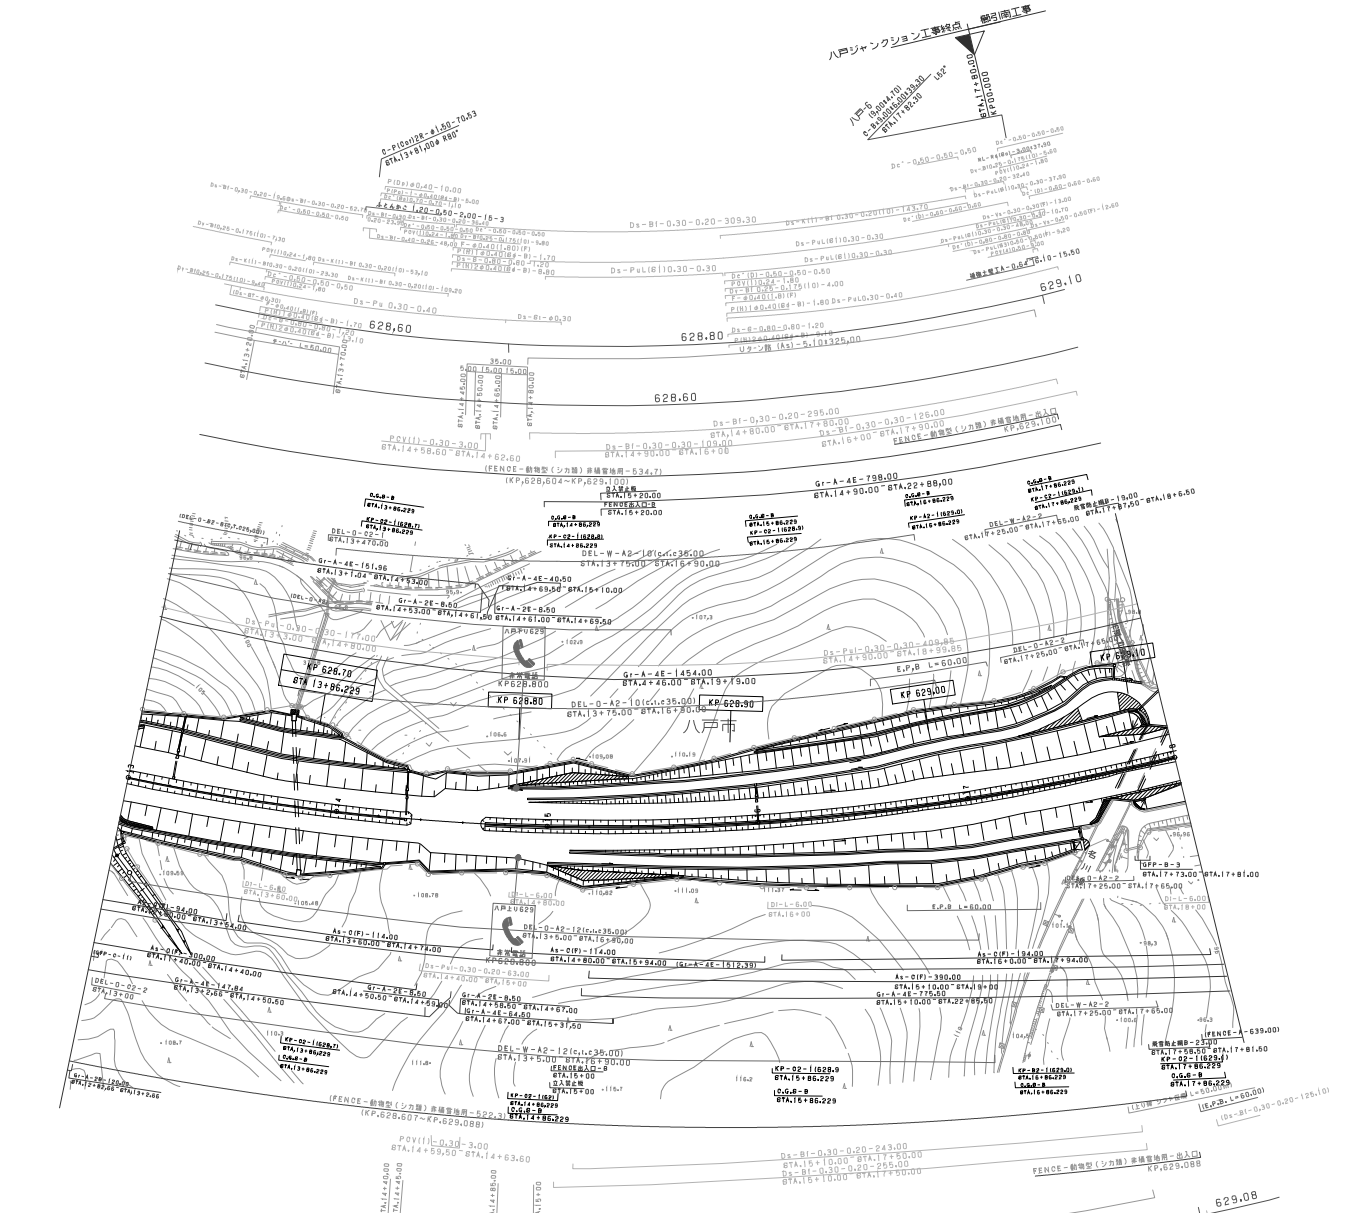

調整年月	摘要
第1回 2006年 2月	
第2回 2012年 4月	
第3回 2019年 7月	
第4回 2022年 7月	

東北縦貫自動車道八戸線 八戸自動車道 八戸青森線（八戸JCT～八戸北）			——
工種	管理用平面図		——
名称	KP.628.614～KP.629.114 STA.13+00～STA.18+00	縮尺 1/1000	3 19

東日本高速道路（株） 東北支社

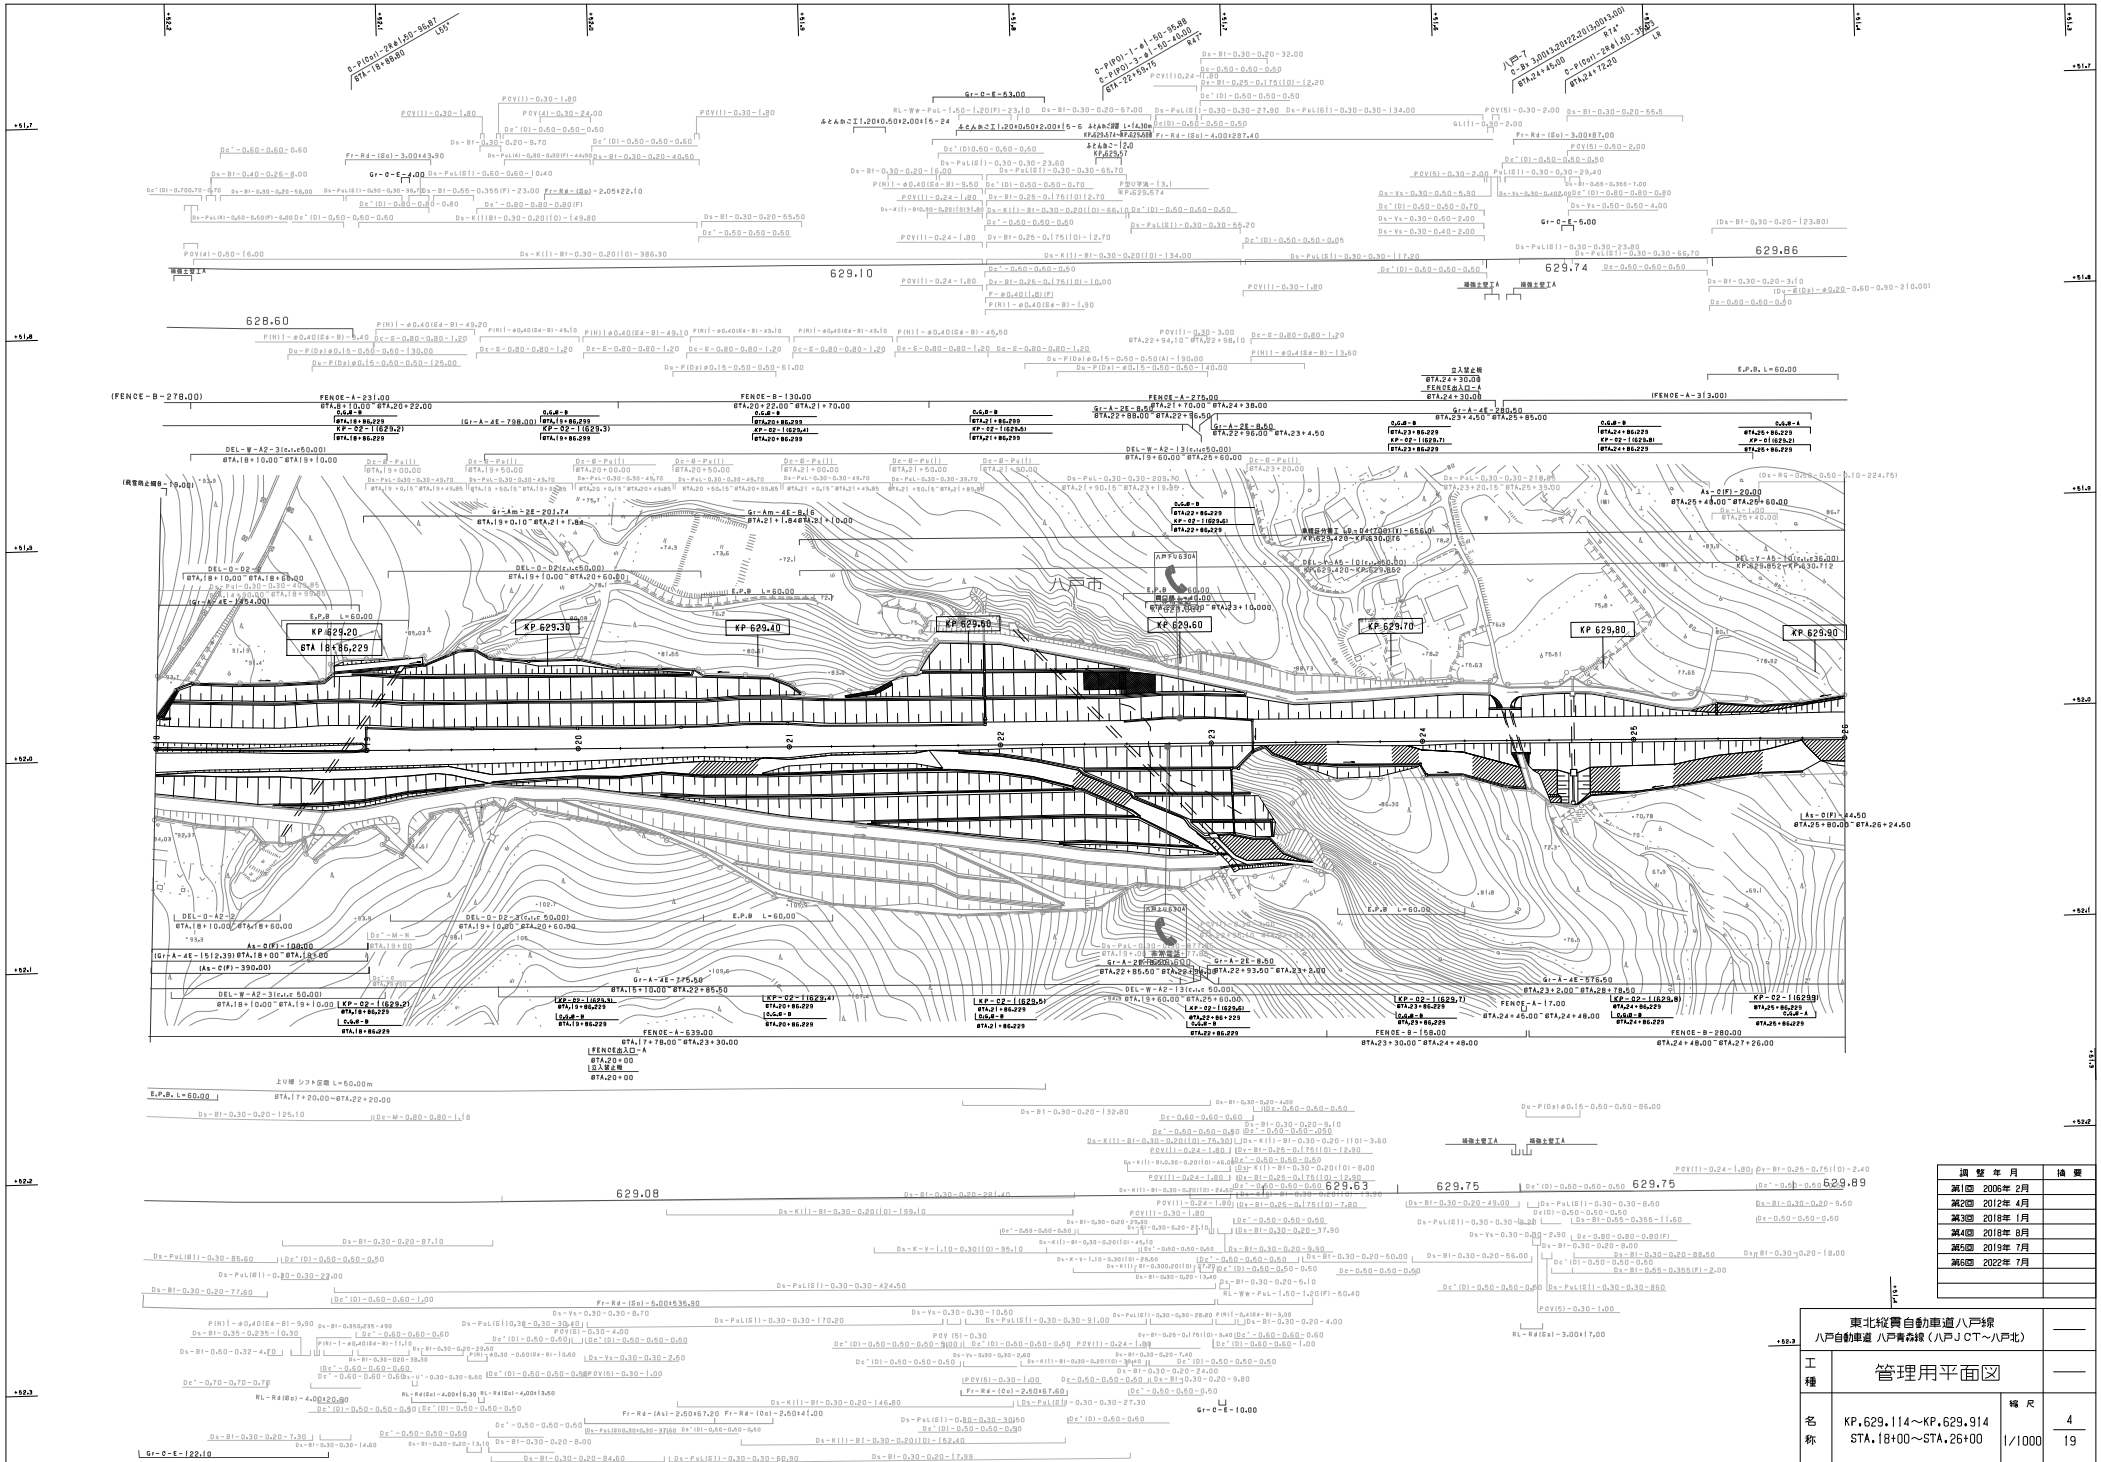

調整年月	摘要
第1回 2006年 2月	
第2回 2012年 4月	
第3回 2018年 1月	
第4回 2018年 8月	
第5回 2019年 7月	
第6回 2022年 7月	

東北縦貫自動車道八戸線
八戸自動車道 八戸青森線（八戸JCT～八戸北）

工種：管理用平面図

名称：KP.629.114～KP.629.914
STA.18+00～STA.26+00

縮尺：1/1000

4 / 19

東日本高速道路（株） 東北支社

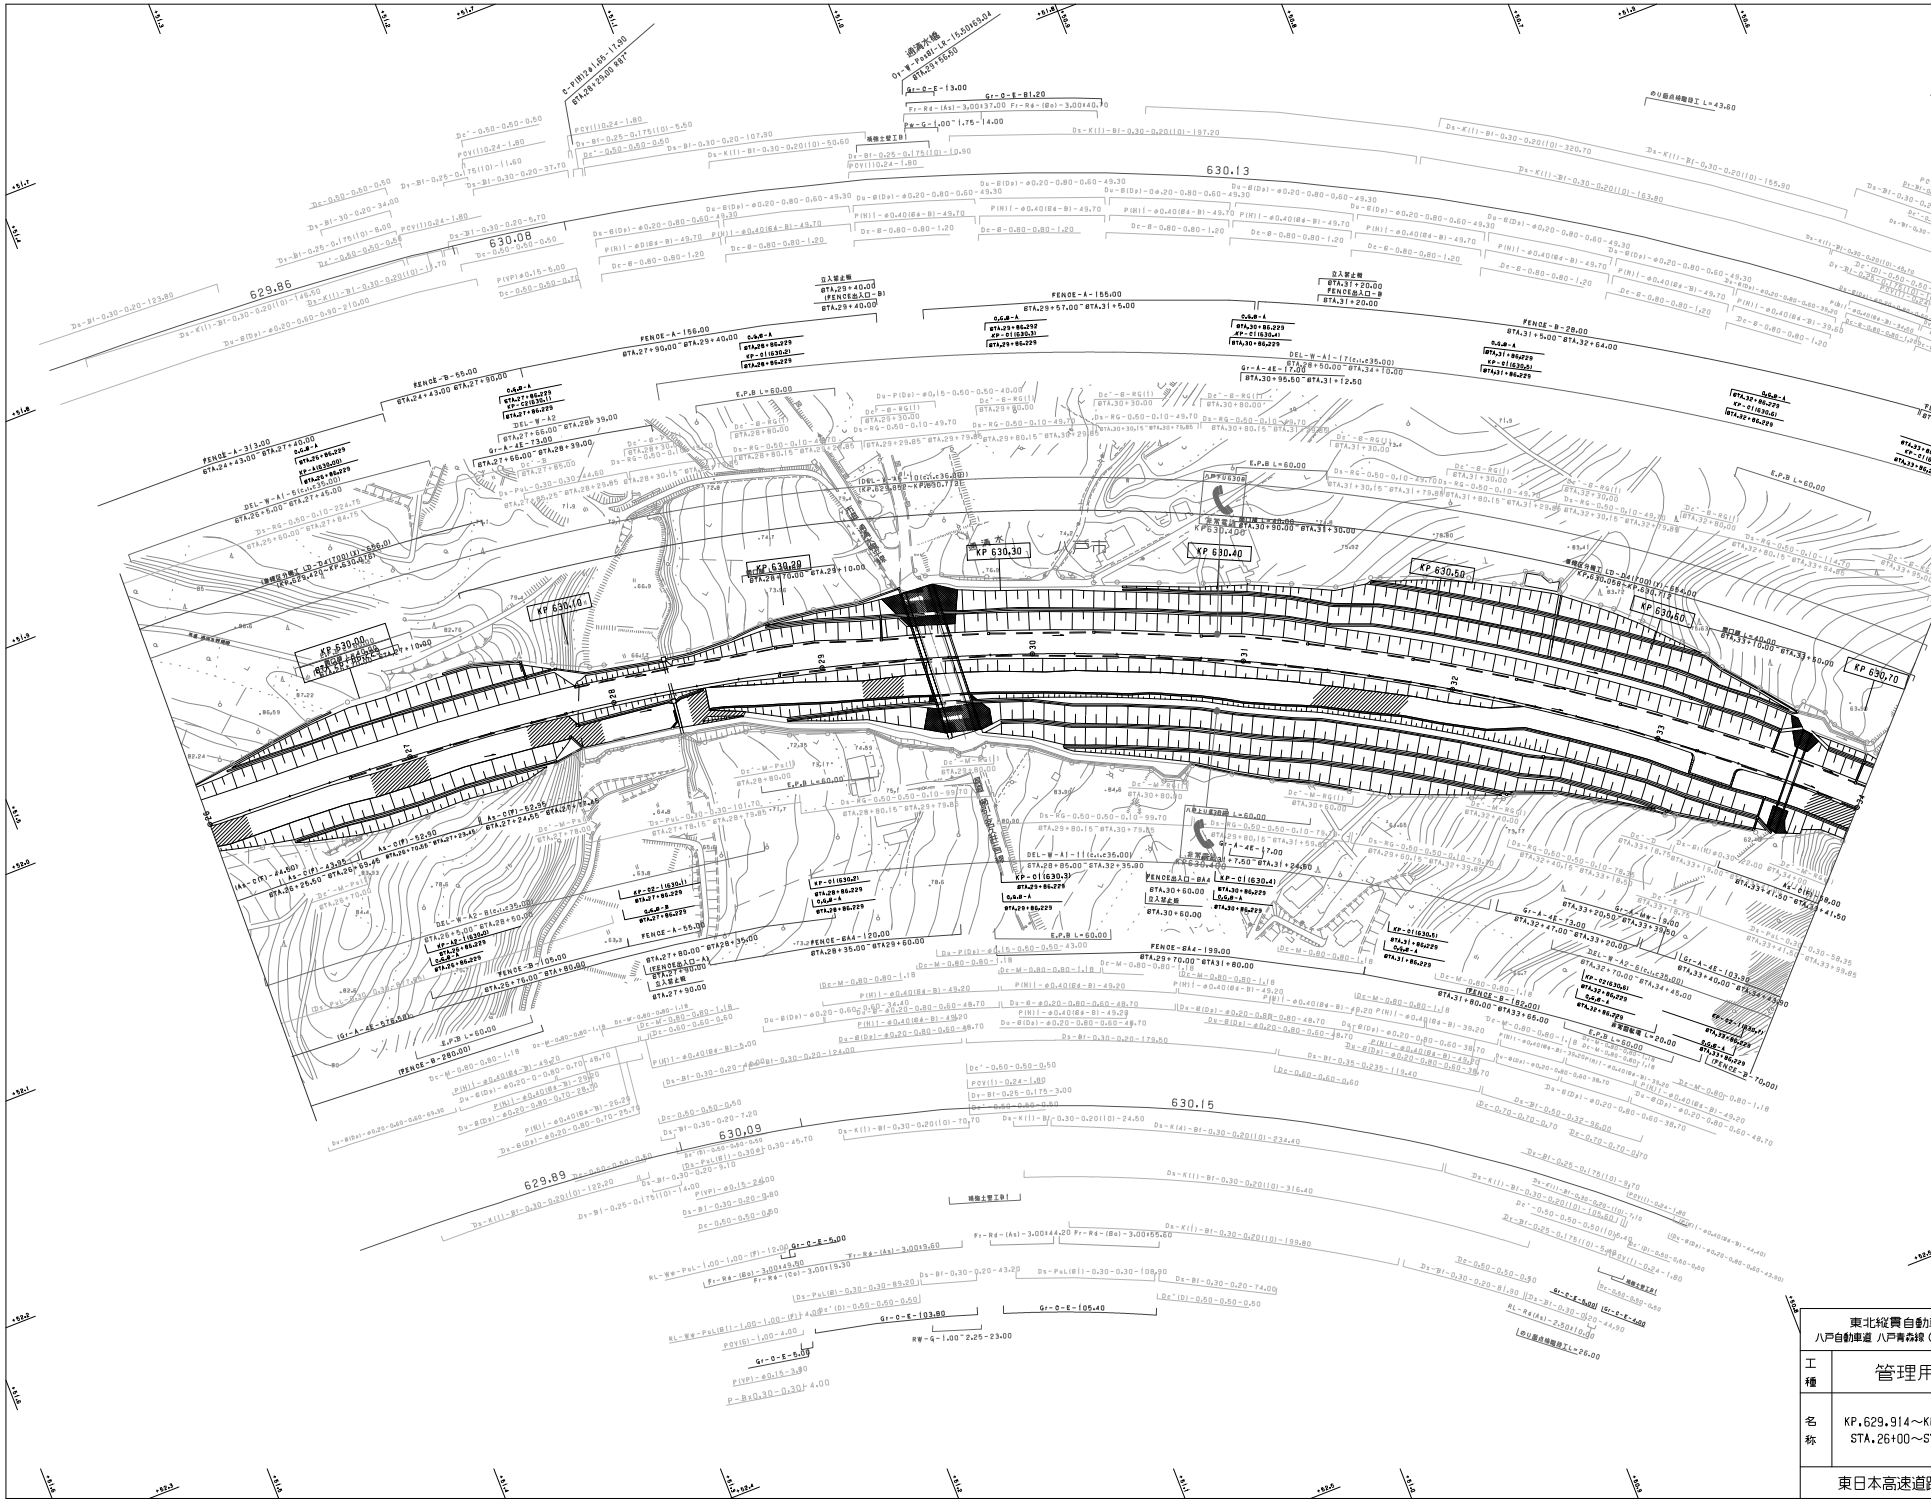

調整年月	摘要
第1回 2006年 2月	
第2回 2012年 4月	
第3回 2019年 7月	
第4回 2022年 7月	

東北縦貫自動車道八戸線 八戸自動車道 八戸青森線（八戸JCT～八戸北）			——
工種	管理用平面図		——
名称	KP.629.914～KP.630.714 STA.26+00～STA.34+00	縮尺 1/1000	5 19

東日本高速道路（株） 東北支社

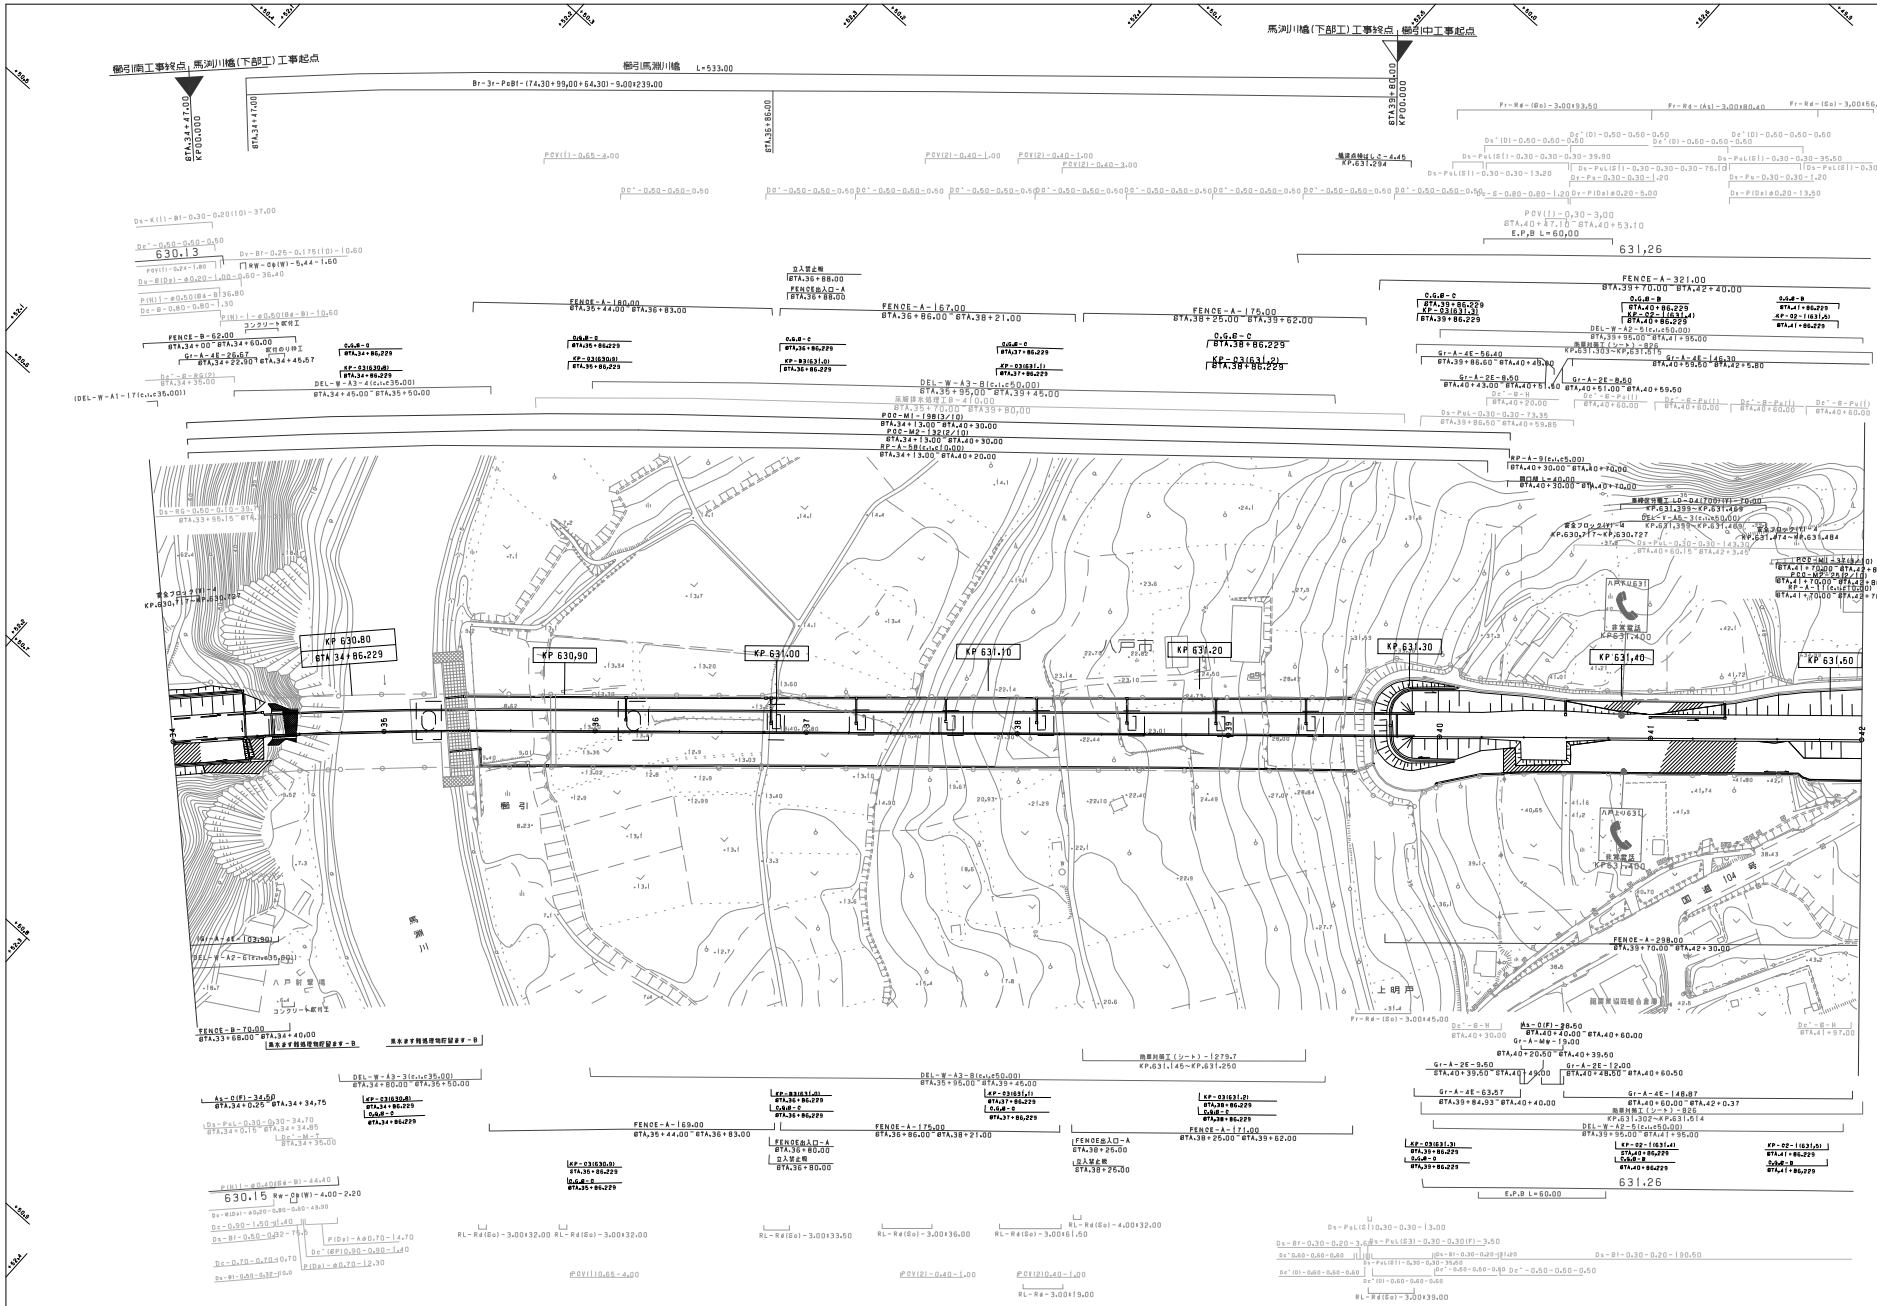

調整年月	抽象
第2回 2010年 5月	
第3回 2012年 4月	
第4回 2017年 1月	
第5回 2018年 1月	
第6回 2019年 7月	
第7回 2022年 7月	

東北縦貫自動車道八戸線 八戸自動車道 八戸青森線（八戸JCT～八戸北）			——
工種	管理用平面図		——
名称	KP.630.714～KP.631.514 STA.34+00～STA.42+00	縮尺 1/1000	6 19

東日本高速道路（株） 東北支社

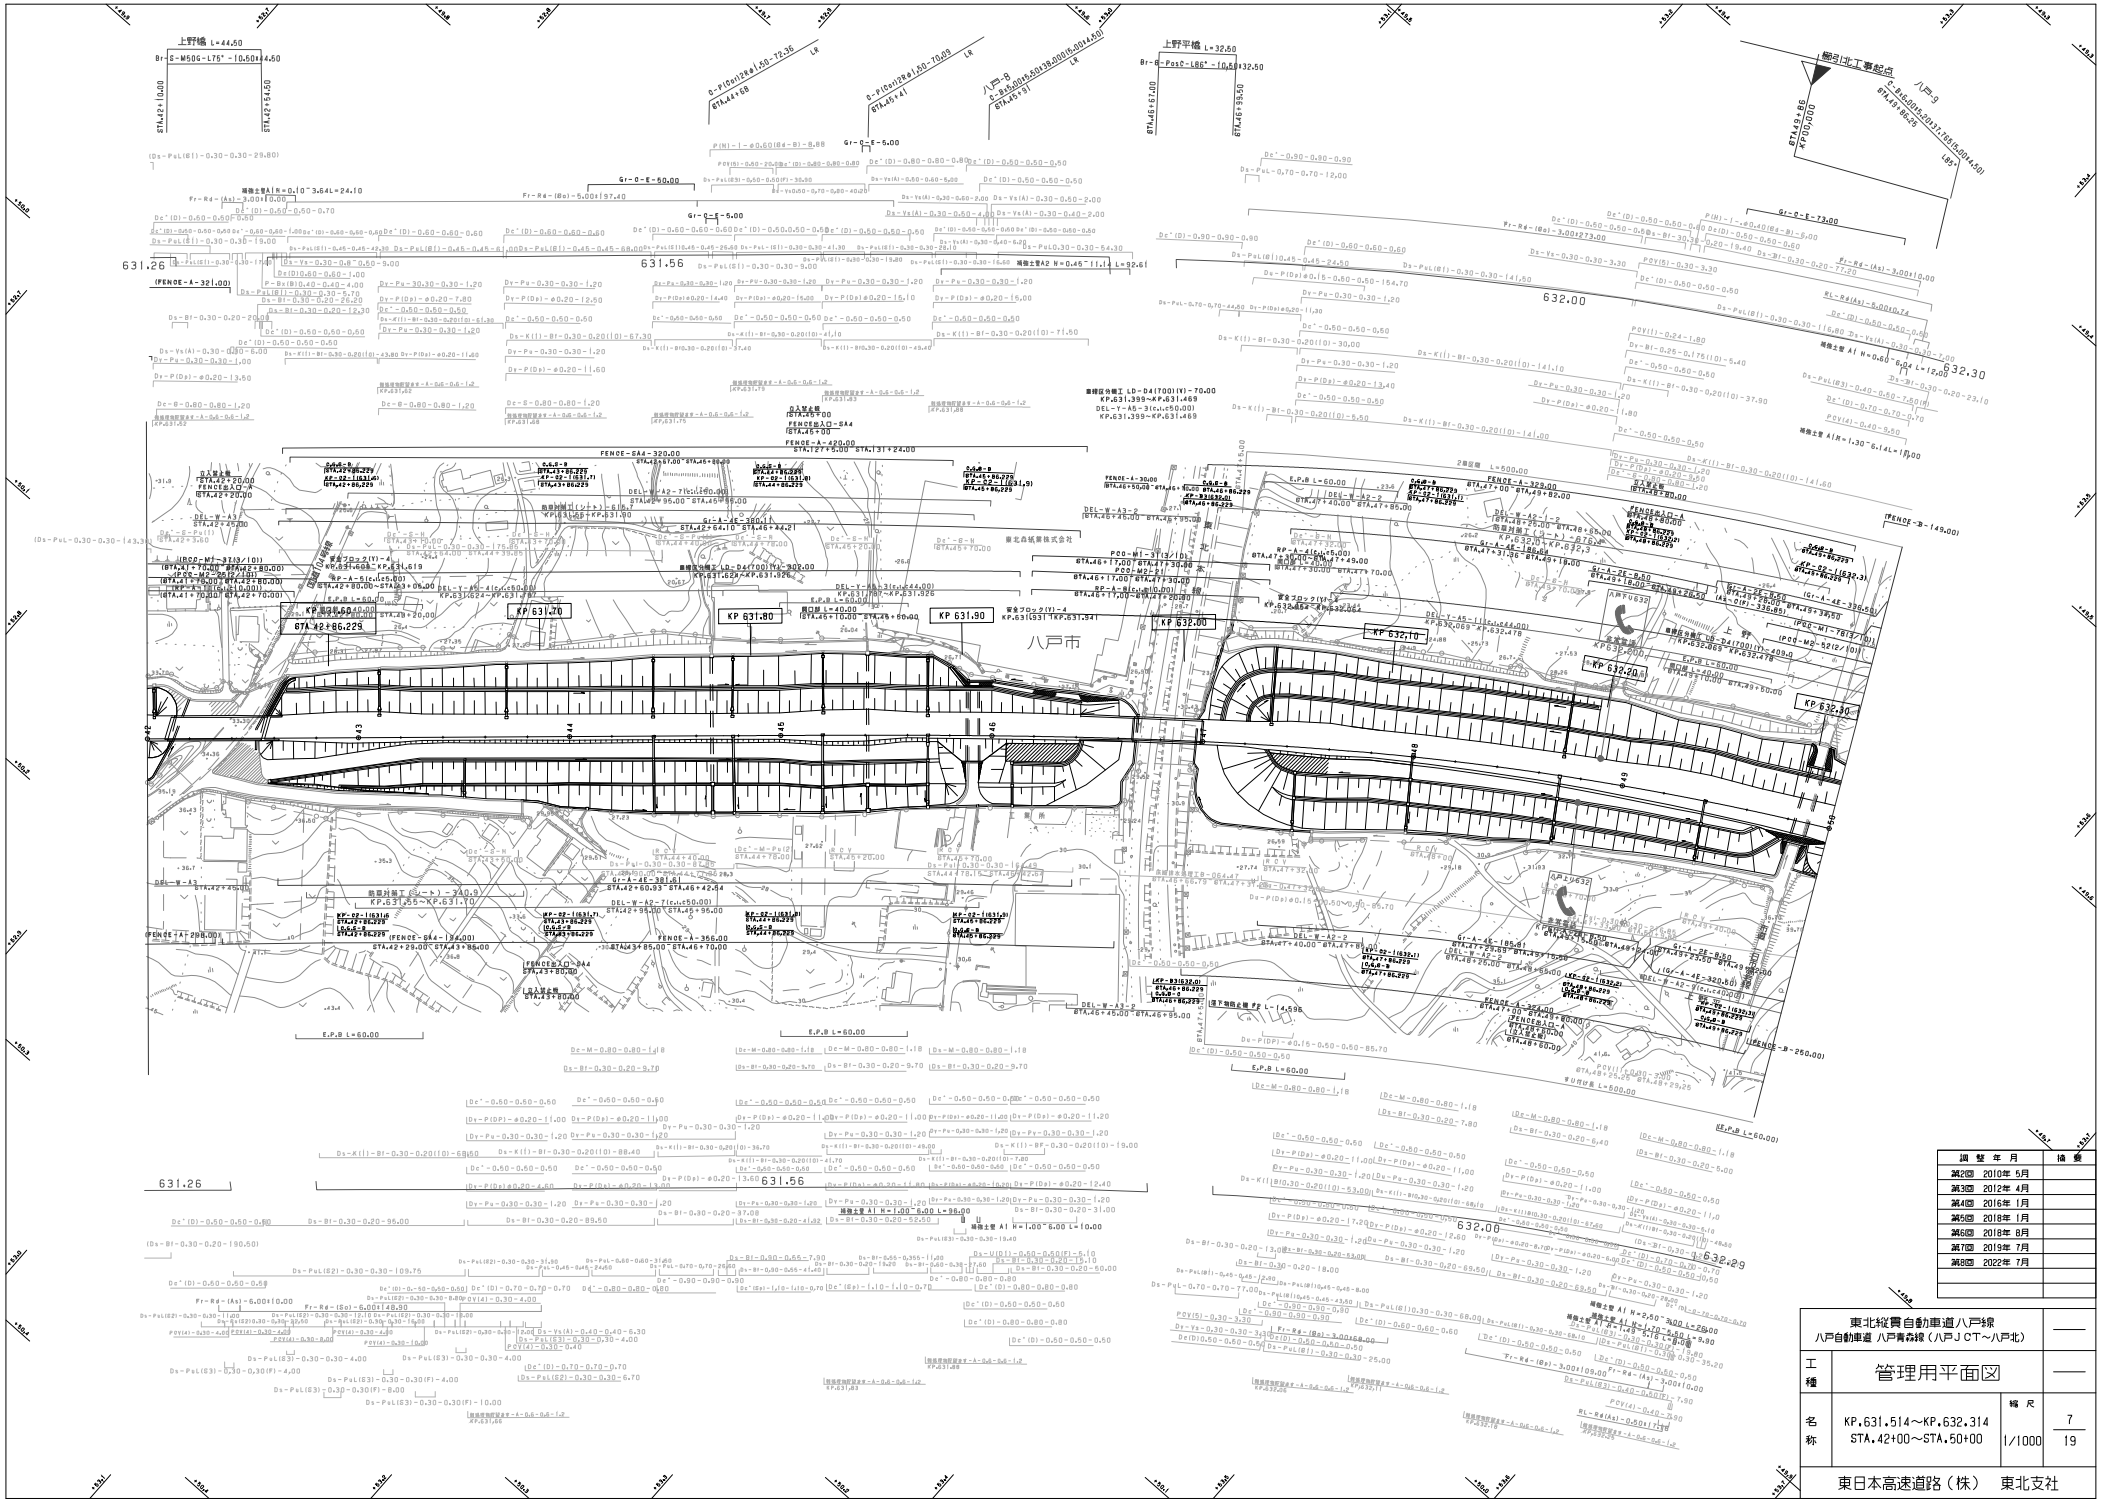

調整年月	摘要
第2回 2010年5月	
第3回 2012年4月	
第4回 2016年1月	
第5回 2018年1月	
第6回 2018年8月	
第7回 2019年7月	
第8回 2022年7月	

東北縦貫自動車道八戸線 八戸自動車道 八戸青森線（八戸JCT～八戸北）			——
工種	管理用平面図		——
名称	KP.631.514～KP.632.314 STA.42+00～STA.50+00	縮尺 1/1000	7 / 19

東日本高速道路（株） 東北支社

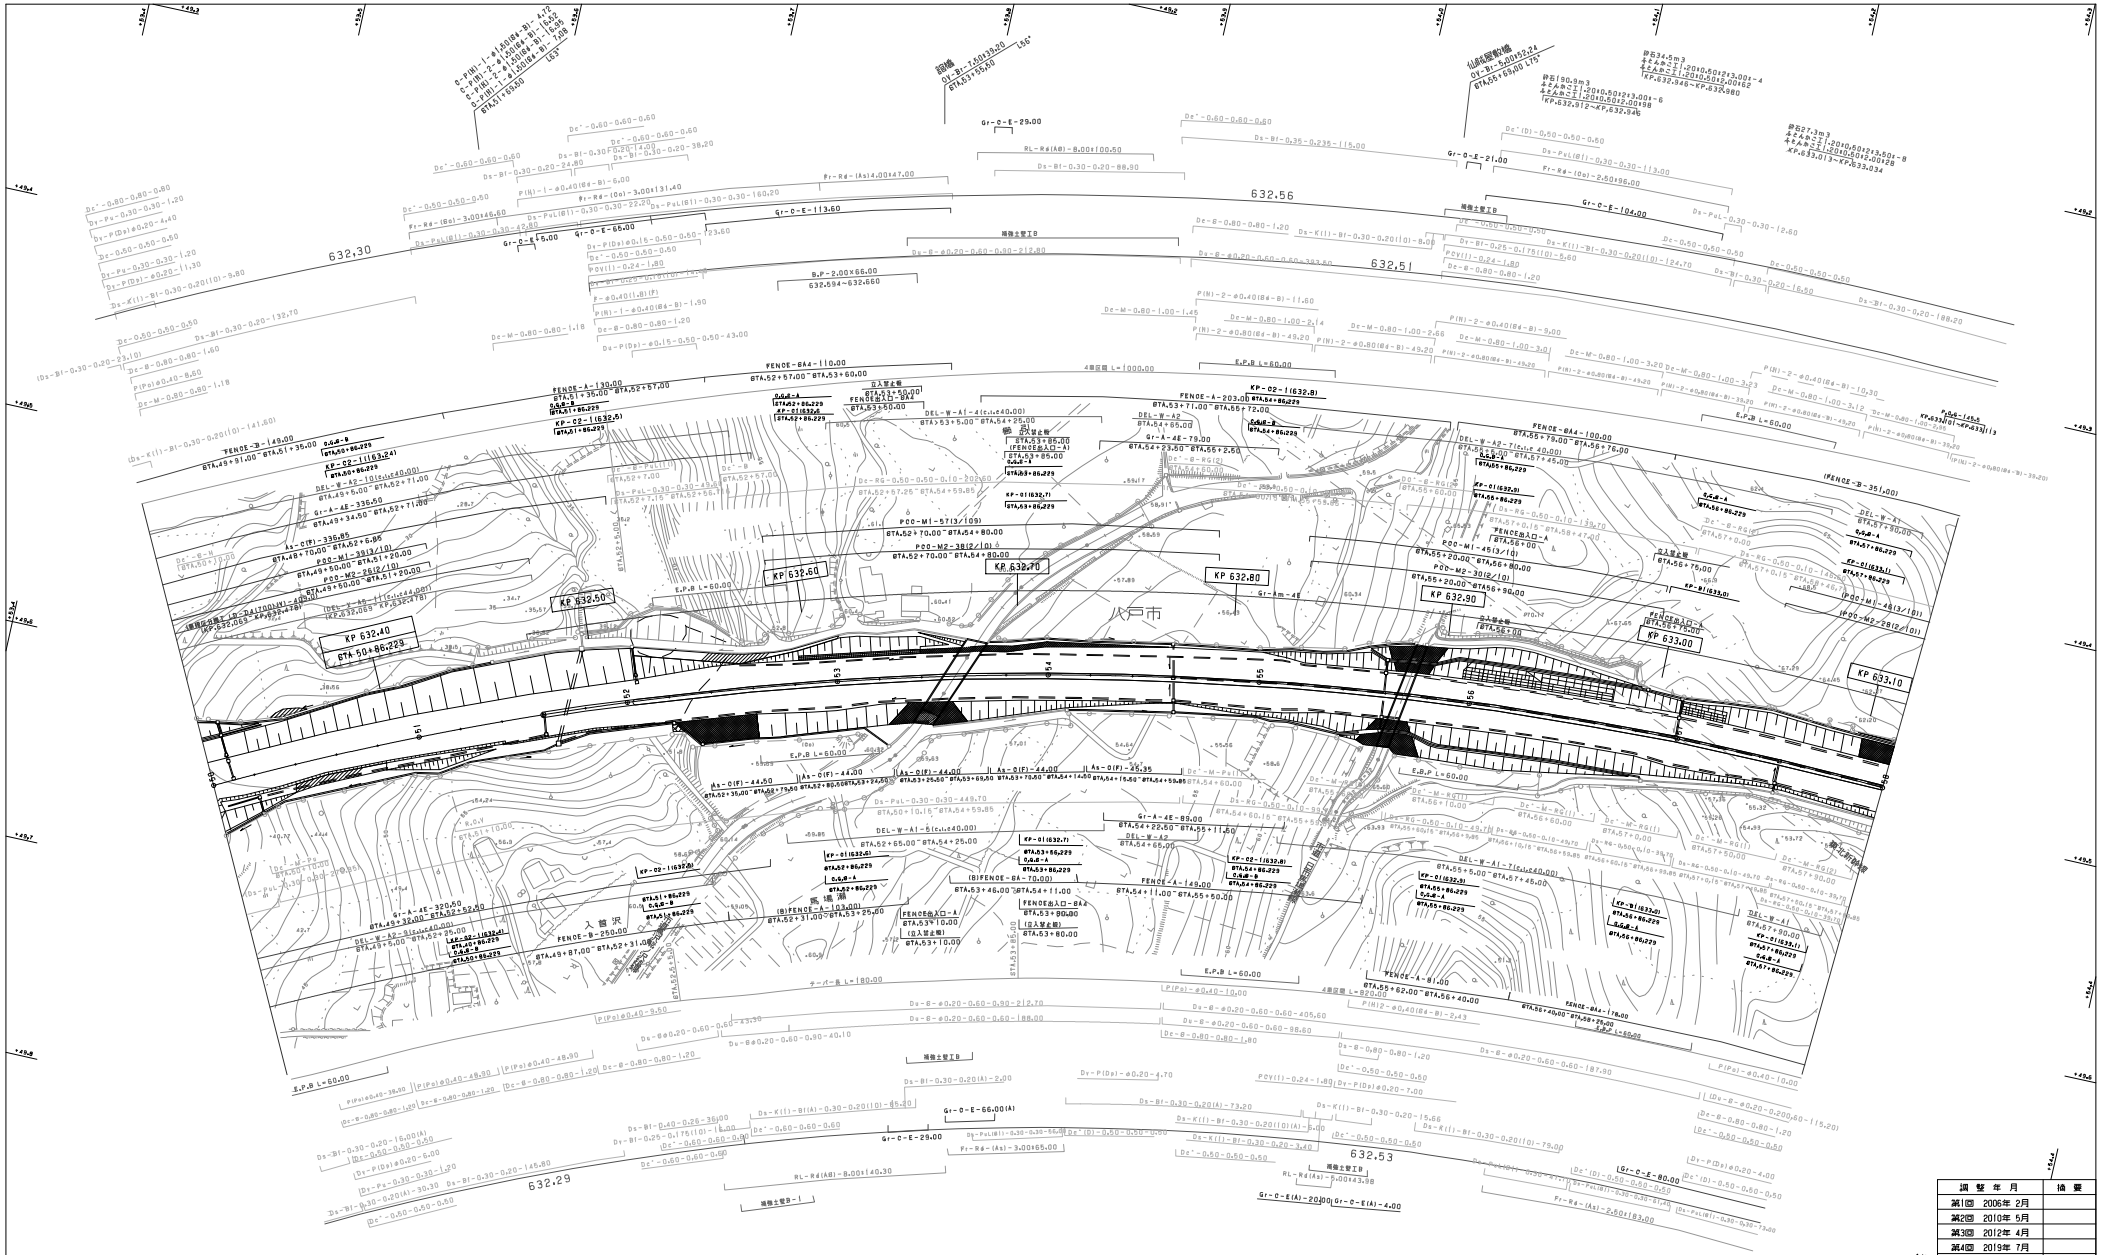

調整年月	摘要
第2回 2010年 5月	
第3回 2012年 4月	
第4回 2019年 7月	
第5回 2022年 7月	

東北縦貫自動車道八戸線 八戸自動車道 八戸青森線（八戸JCT～八戸北）			——
工種	管理用平面図		——
名称	KP.632.314～KP.633.114 STA.50+00～STA.58+00	縮尺 1/1000	8 19

東日本高速道路（株）　東北支社

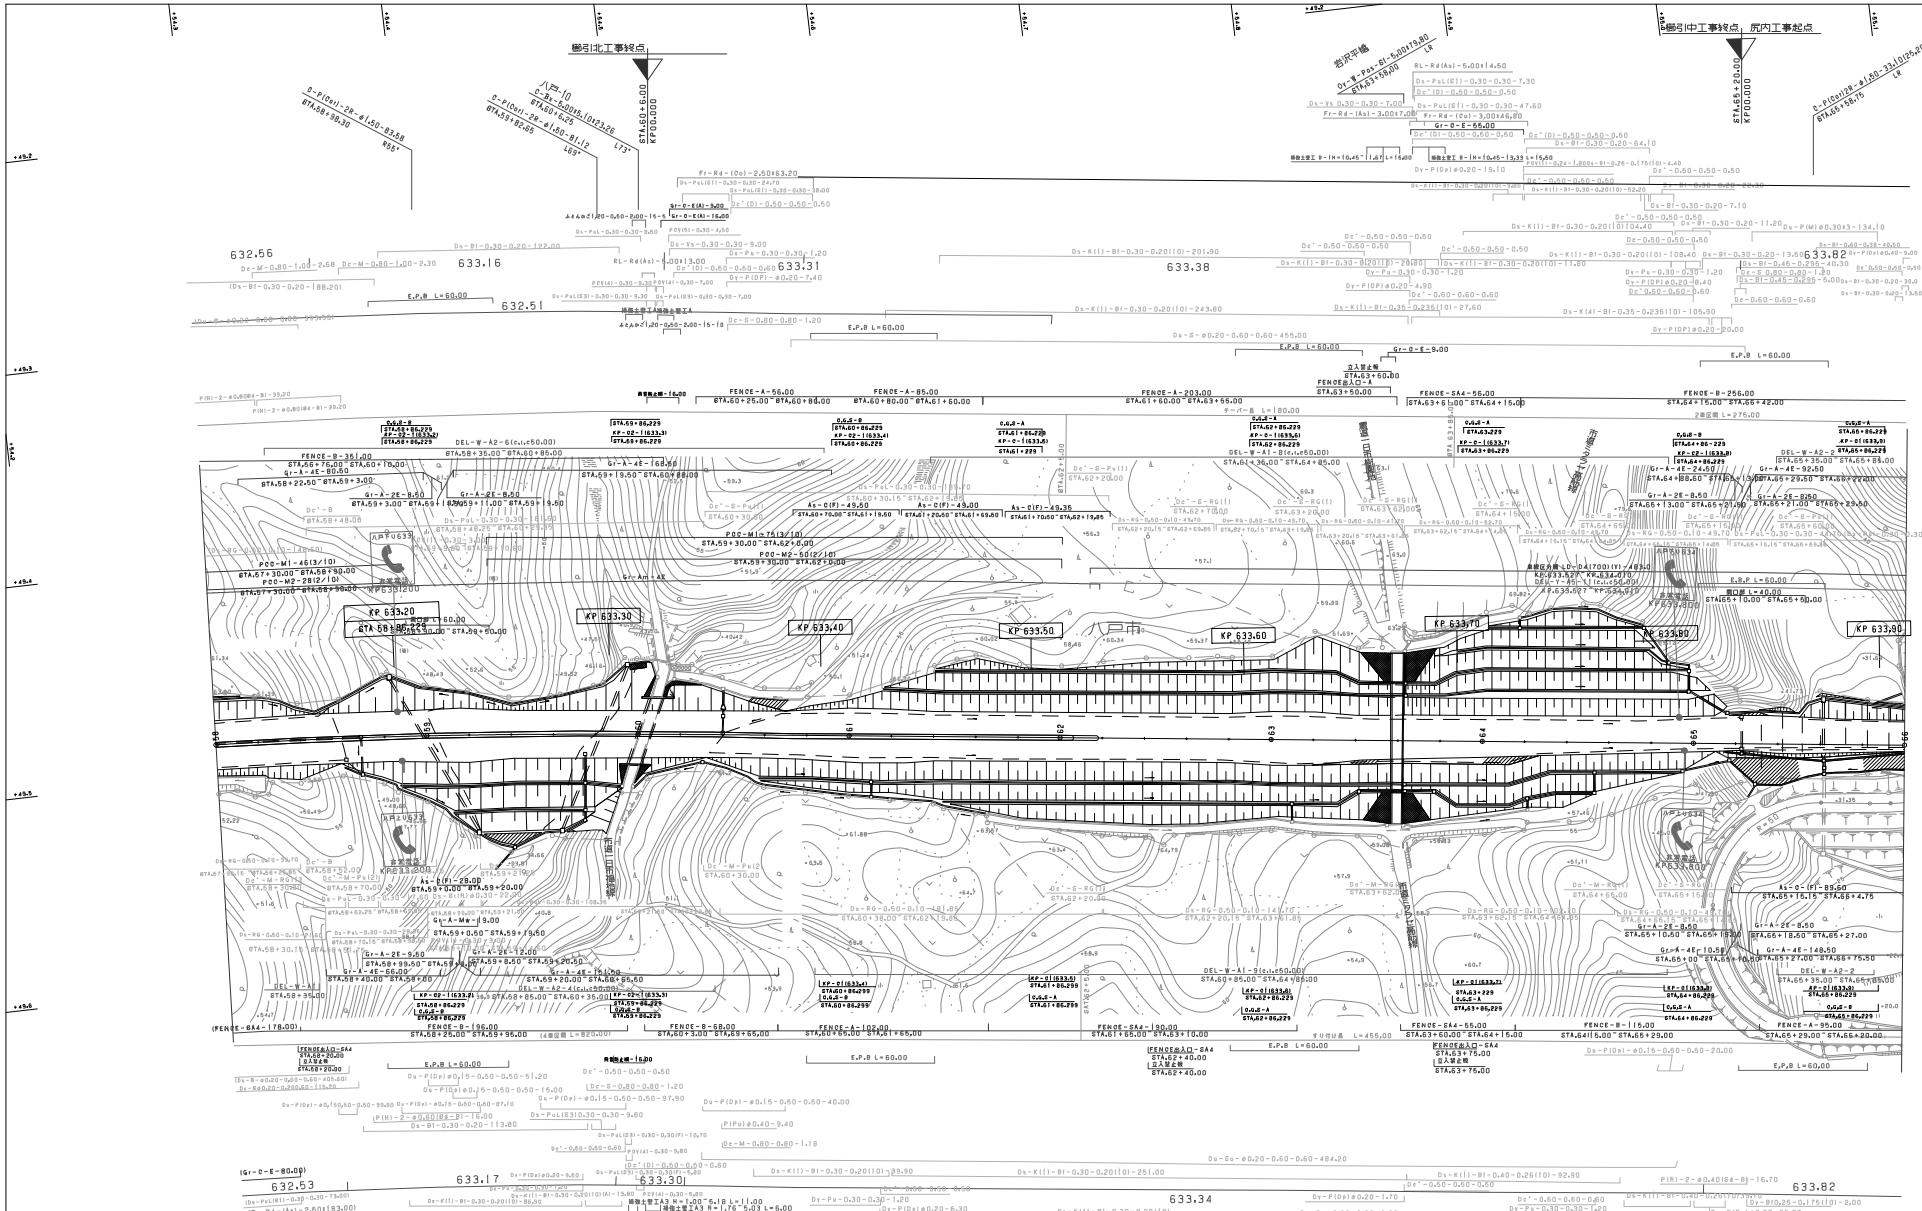

調整年月	摘要
第1回 2006年 2月	
第2回 2010年 5月	
第3回 2012年 4月	
第4回 2019年 7月	
第5回 2022年 7月	

東北縦貫自動車道八戸線
八戸自動車道 八戸青森線（八戸JCT～八戸北）

工種：管理用平面図

名称：KP.633.114～KP.633.914
STA.58+00～STA.66+00

縮尺：1/1000

9/19

東日本高速道路（株） 東北支社

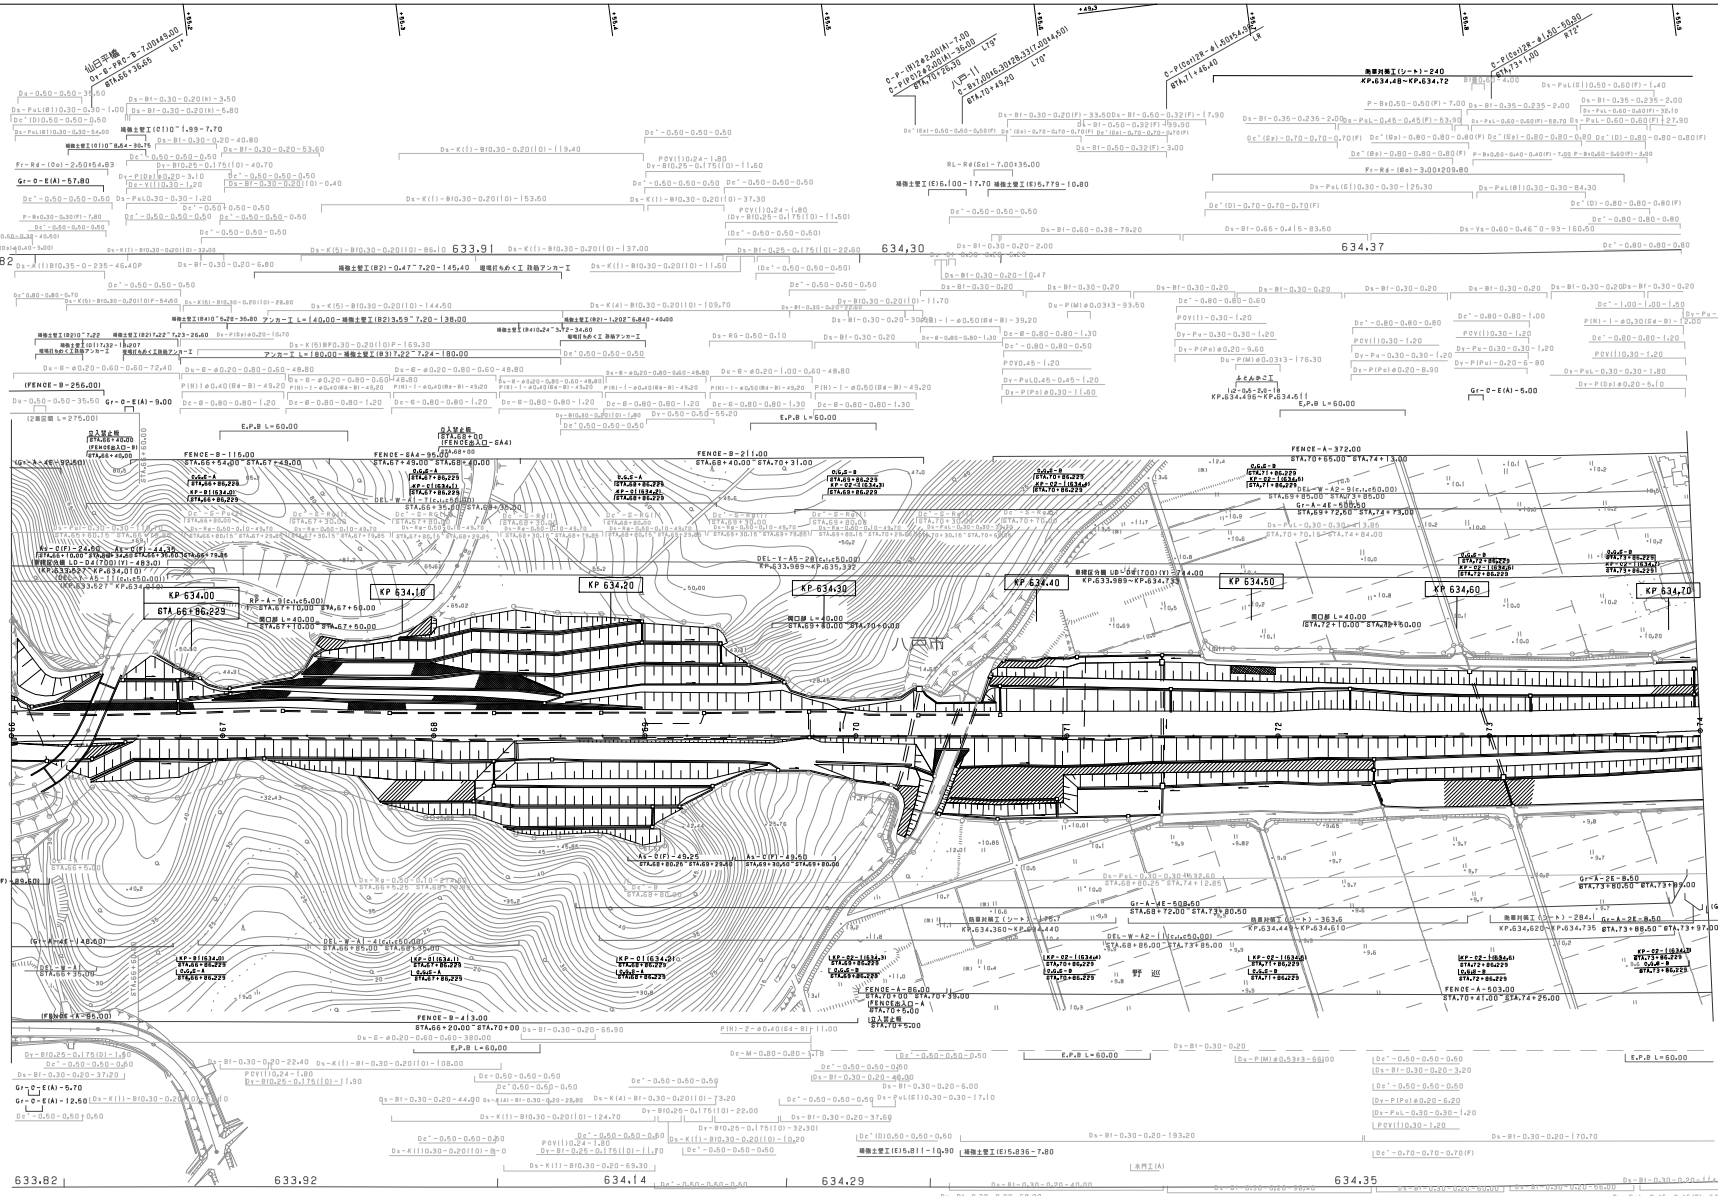

調整年月	摘要
第1回 2006年 2月	
第2回 2010年 5月	
第3回 2012年 4月	
第4回 2018年 1月	
第5回 2018年 8月	
第6回 2019年 7月	
第7回 2022年 7月	

東北縦貫自動車道八戸線
八戸自動車道 八戸青森線（八戸JCT～八戸北）

工種	管理用平面図		
名称	KP.633.914～KP.634.714 STA.66+00～STA.74+00	縮尺 1/1000	10/19

東日本高速道路（株） 東北支社

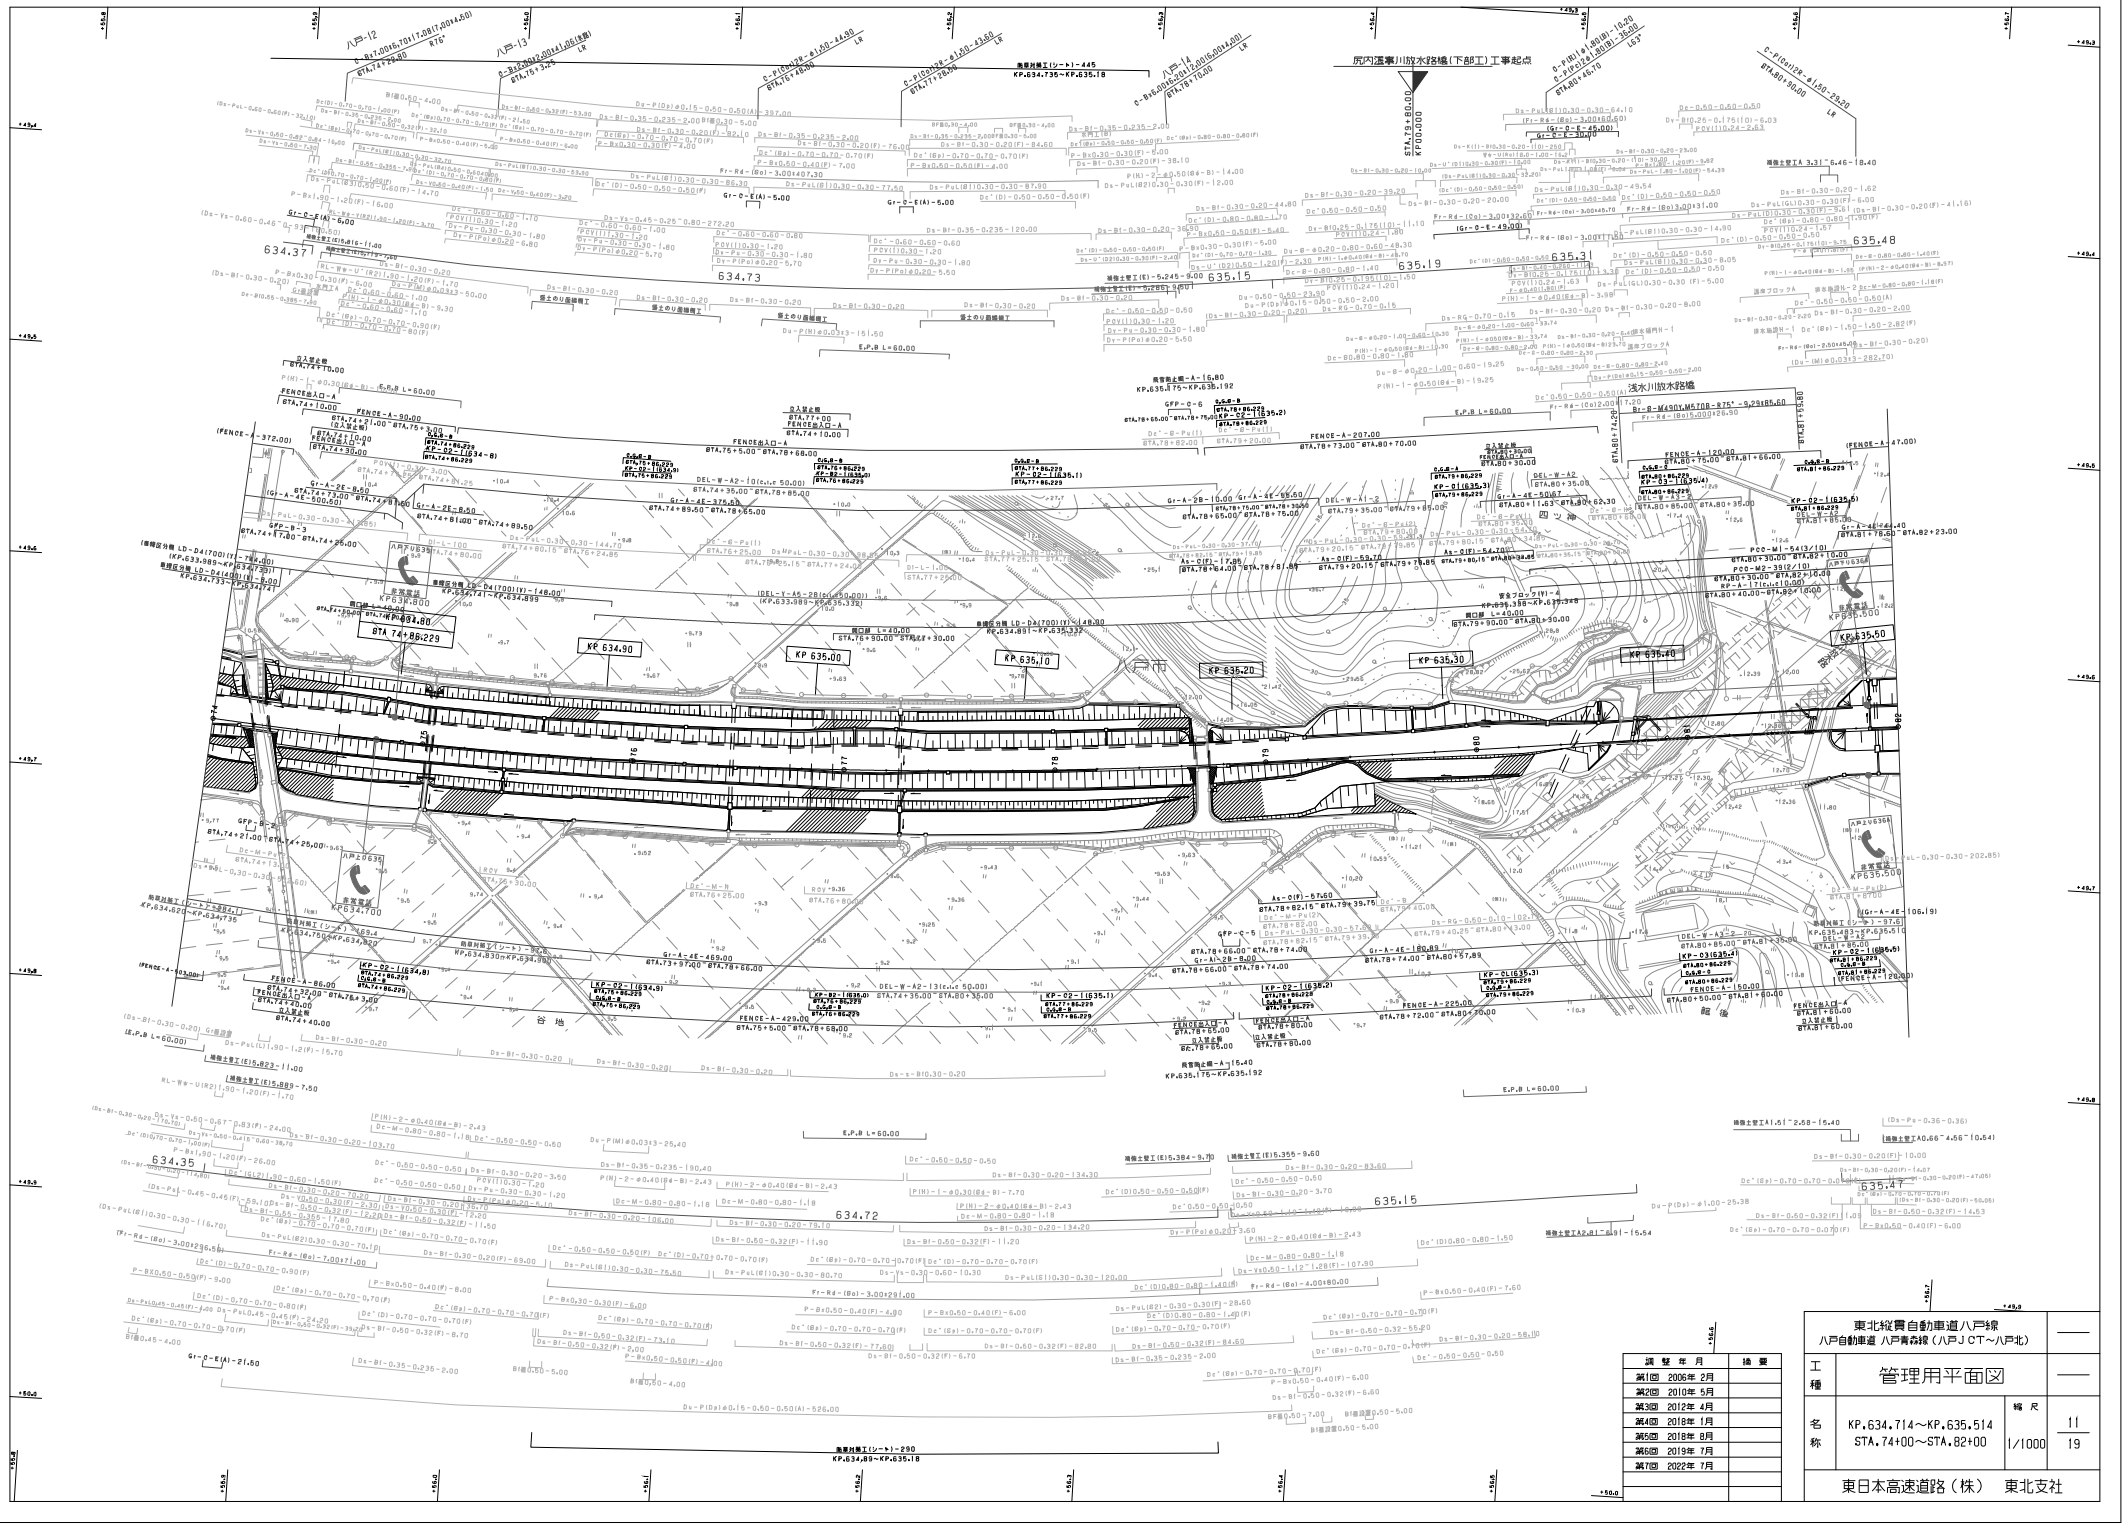

調整年月	摘要
第1回 2006年 2月	
第2回 2010年 5月	
第3回 2012年 4月	
第4回 2018年 1月	
第5回 2018年 8月	
第6回 2019年 7月	
第7回 2022年 7月	

東北縦貫自動車道八戸線
八戸自動車道 八戸青森線（八戸JCT～八戸北）

工種	管理用平面図		
名称	KP.634.714～KP.635.514 STA.74+00～STA.82+00	縮尺 1/1000	11/19

東日本高速道路（株） 東北支社

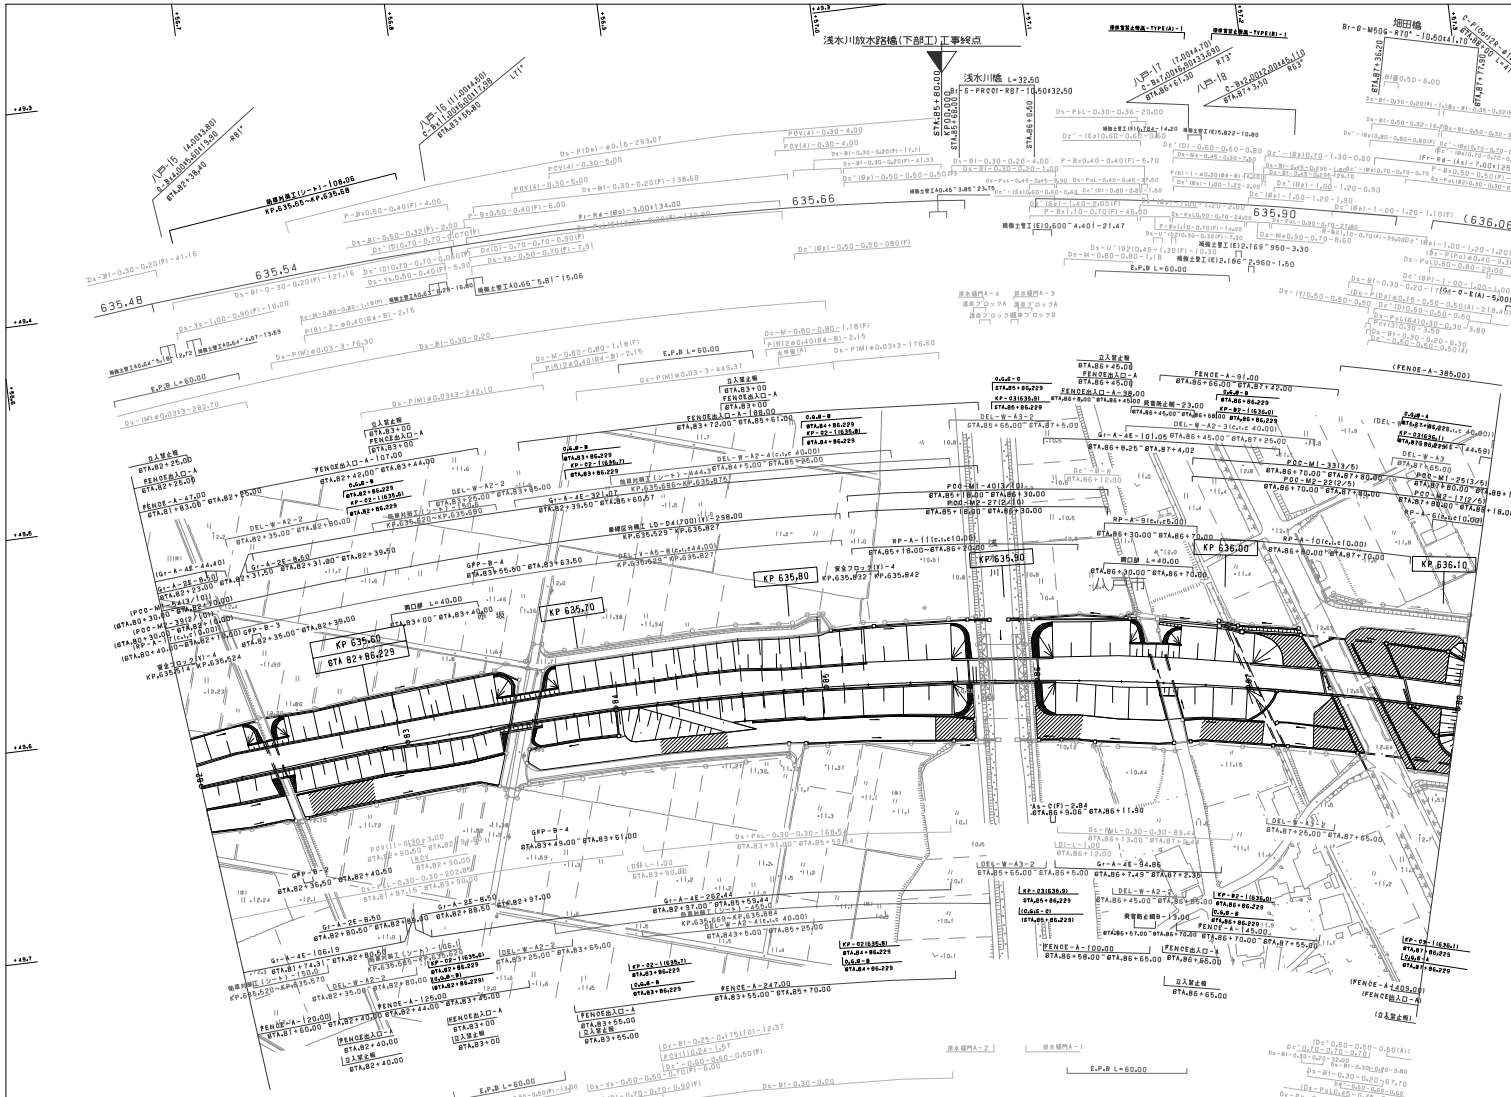

調整年月	摘要
第1回 2006年2月	
第2回 2010年5月	
第3回 2012年4月	
第4回 2017年1月	
第5回 2018年1月	
第6回 2018年8月	
第7回 2019年7月	
第8回 2022年7月	

東北縦貫自動車道八戸線 八戸自動車道 八戸青森線（八戸JCT～八戸北）			——
工種	管理用平面図		——
名称	KP.635.514～KP.636.314 STA.82+00～STA.90+00	縮尺 1/1000	12 19

東日本高速道路（株）　東北支社

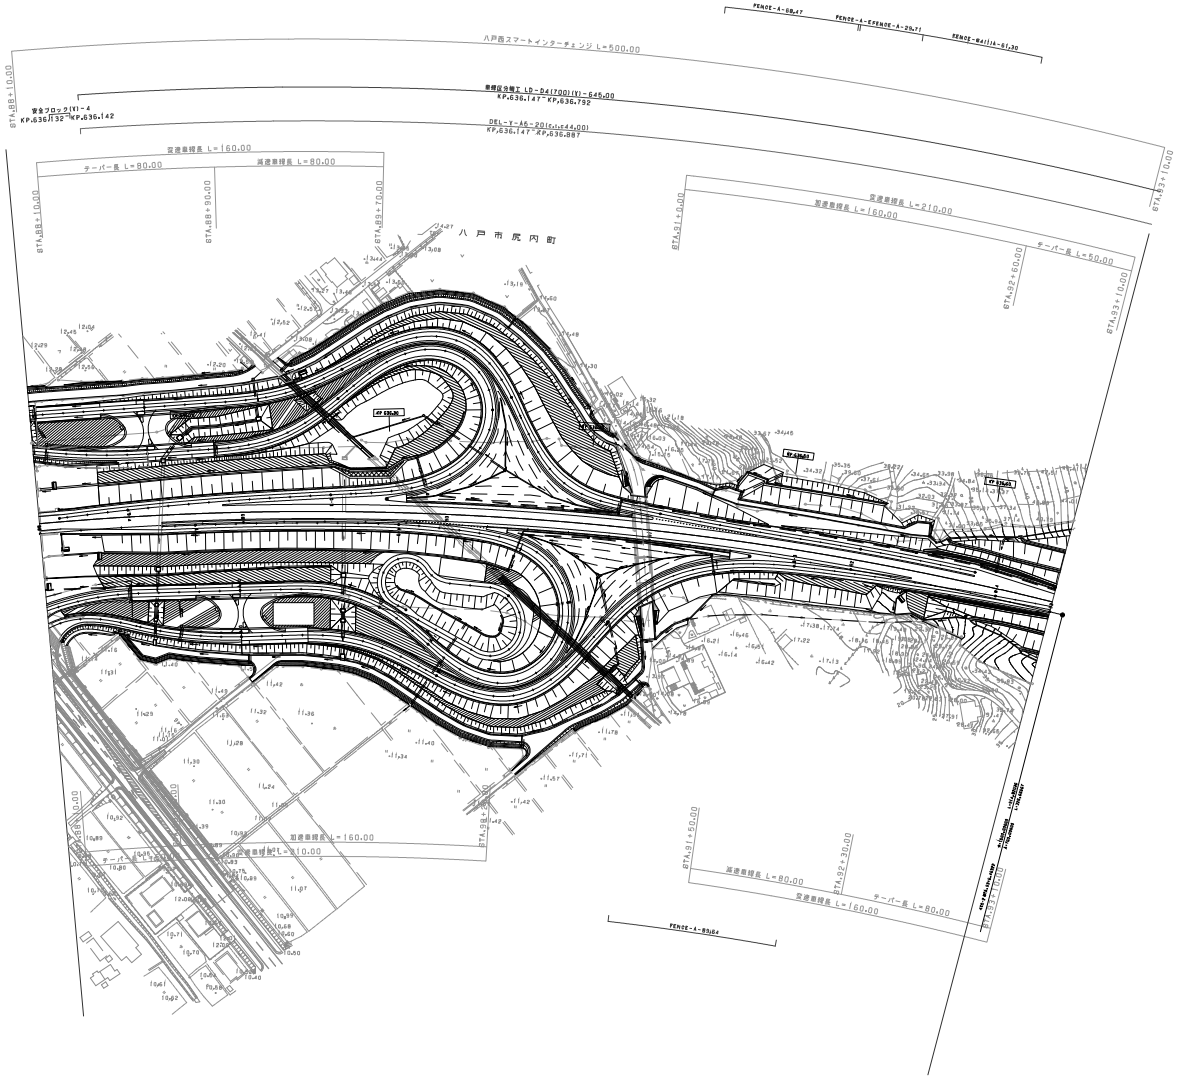

調 整 年 月	摘 要
第1回 2019年 7月	
第2回 2022年 7月	

東北縦貫自動車道八戸線 八戸自動車道 八戸青森線（八戸JCT～八戸北）			——
工種	管理用平面図		——
名称	八戸西スマートインターチェンジ KP.636.110～KP.636.650 STA.88+00～STA.93+00	縮尺	19/19
東日本高速道路（株） 東北支社			

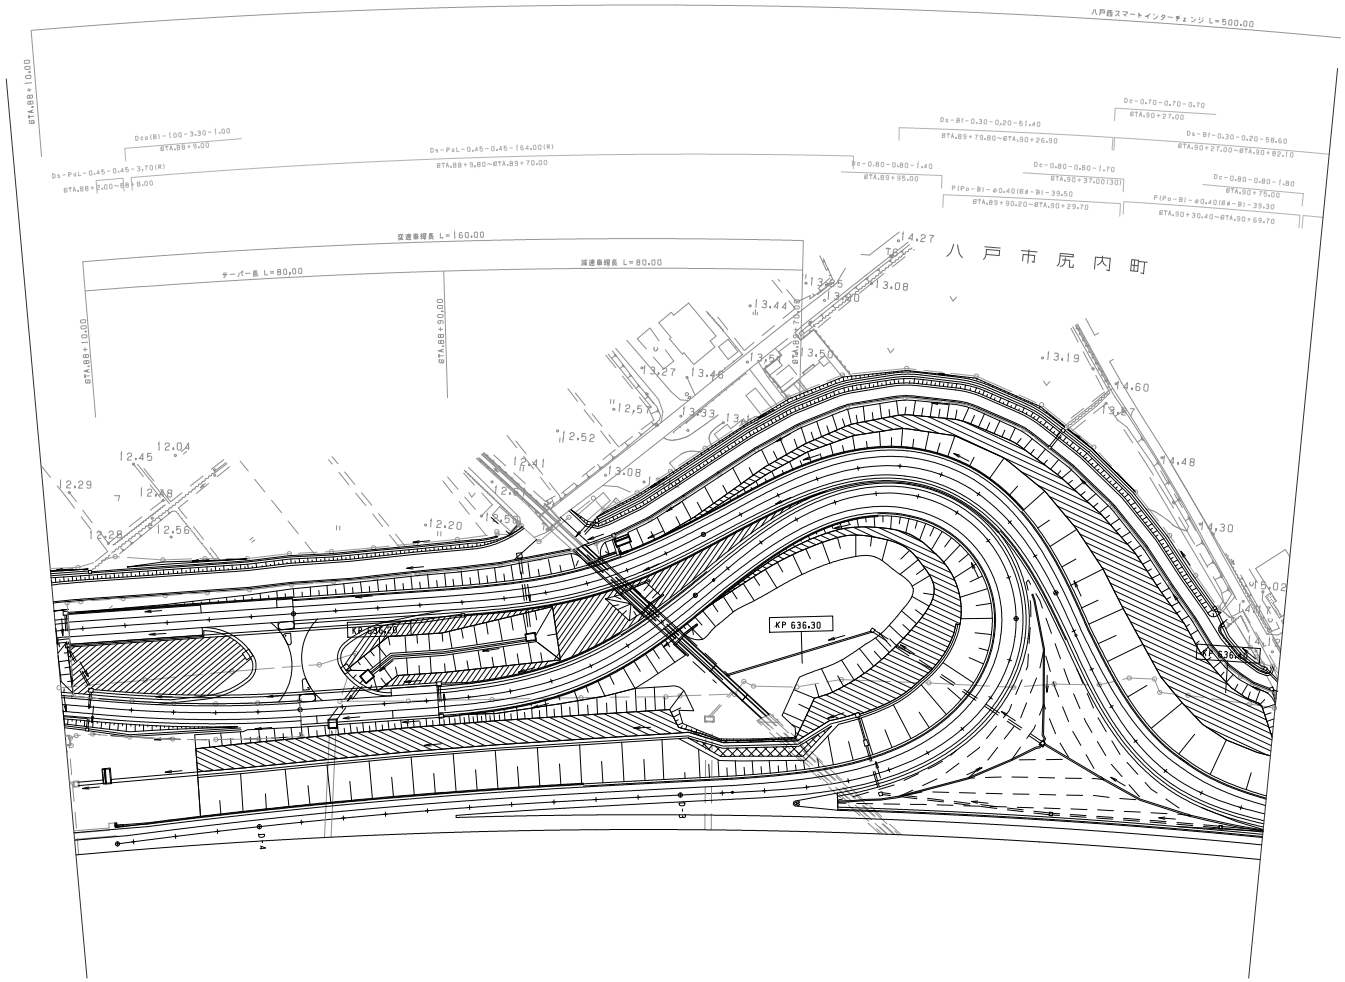

調整年月	摘要
第1回 2019年 7月	

東北縦貫自動車道八戸線 八戸自動車道 八戸青森線（八戸JCT～八戸北）			——
工種	管理用平面図		——
名称	八戸西スマートIC KP.636.110～KP.636.650 STA.88+00～STA.93+00 (KP.636.110～KP.636.410) (STA.88+00～STA.90+80)	縮尺 1/500	1/4
東日本高速道路（株） 東北支社			

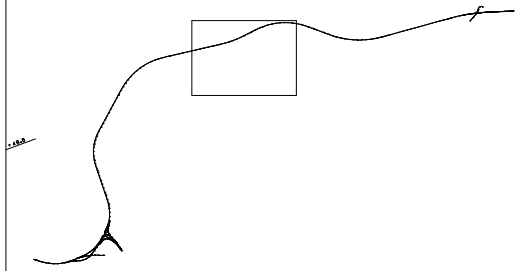

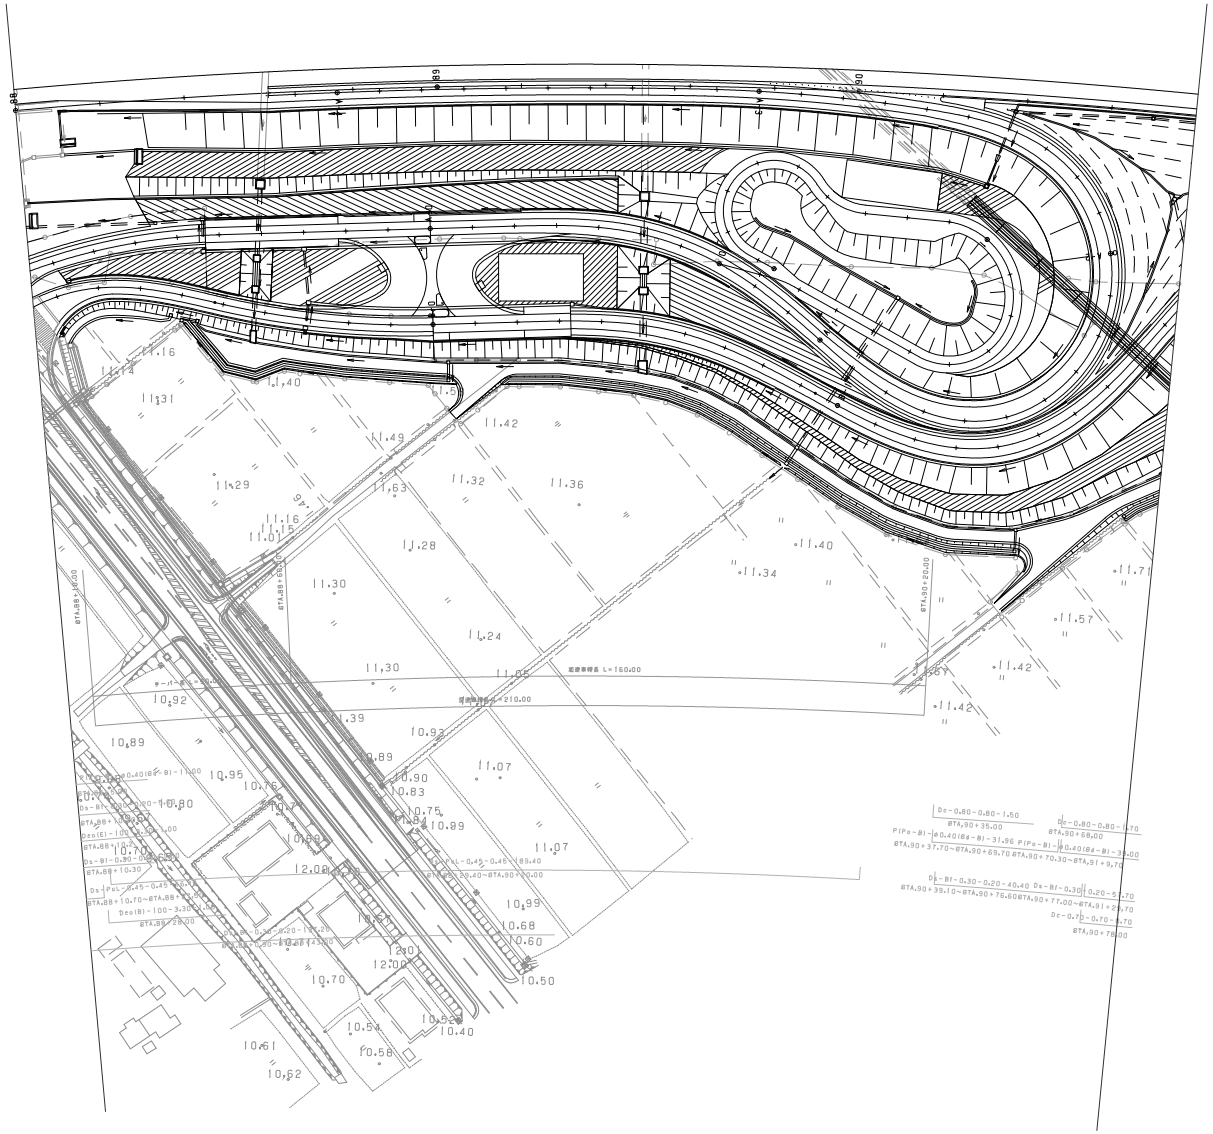

調整年月	摘要
第1回 2019年7月	

東北縦貫自動車道八戸線 八戸自動車道 八戸青森線（八戸JCT～八戸北）			——
工種	管理用平面図		——
名称	八戸西スマートIC KP.636.110～KP.636.650 STA.88+00～STA.93+00 (KP.636.110～KP.636.410) (STA.88+00～STA.90+80)	縮尺 1/500	2/4
東日本高速道路（株） 東北支社			

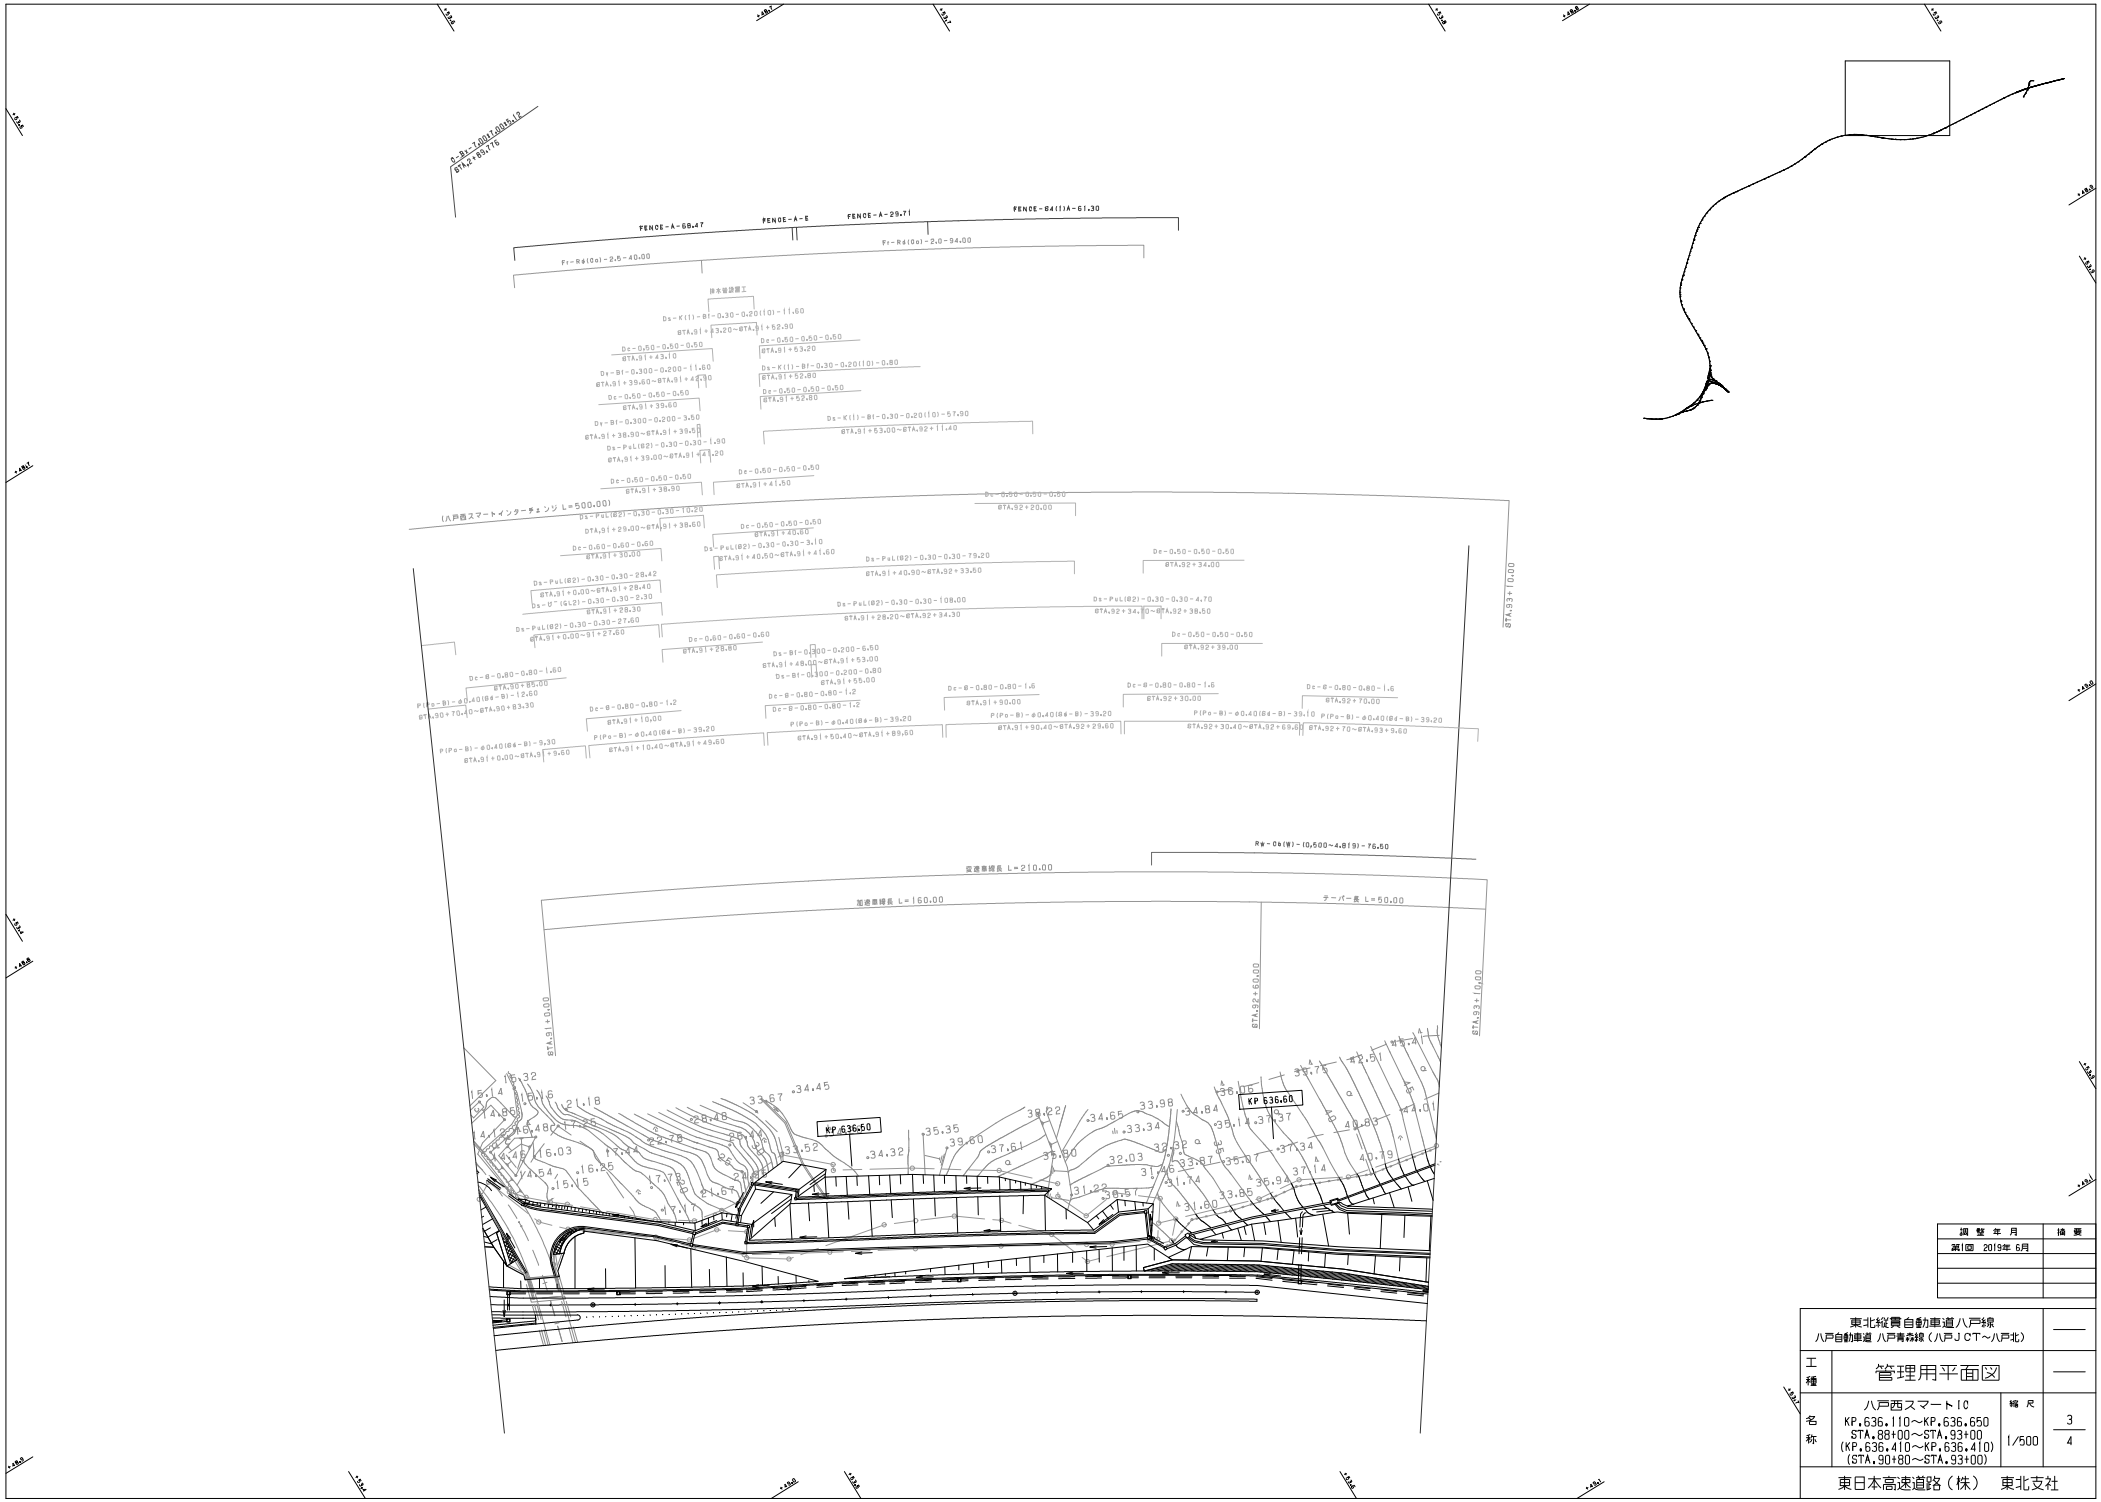

調整年月	摘要
第1回 2019年6月	

東北縦貫自動車道八戸線 八戸自動車道 八戸青森線（八戸JCT～八戸北）			——
工種	管理用平面図		——
名称	八戸西スマートIC KP.636.110～KP.636.650 STA.88+00～STA.93+00 (KP.636.410～KP.636.410) (STA.90+80～STA.93+00)	縮尺 1/500	3/4
東日本高速道路（株） 東北支社			

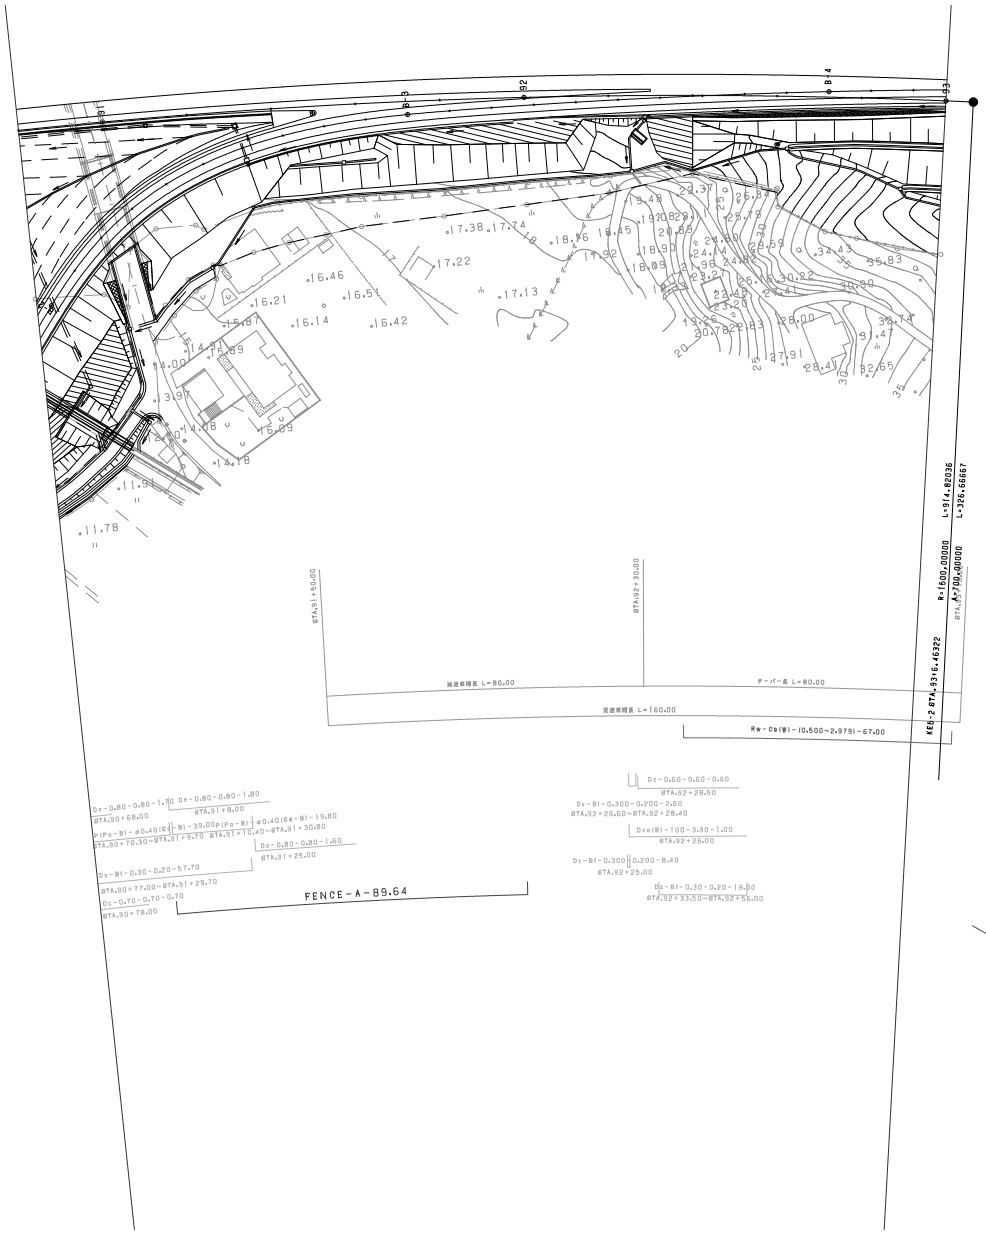

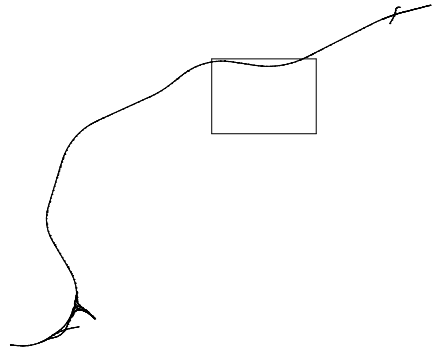

調整年月	摘要
第1回 2019年6月	

東北縦貫自動車道八戸線 八戸自動車道 八戸青森線（八戸JCT～八戸北）			——
工種	管理用平面図		——
名称	八戸西スマートIC KP.636.110～KP.636.650 STA.88+00～STA.93+00 (KP.636.410～KP.636.410) (STA.90+80～STA.93+00)	縮尺 1/500	4/4
東日本高速道路（株） 東北支社			

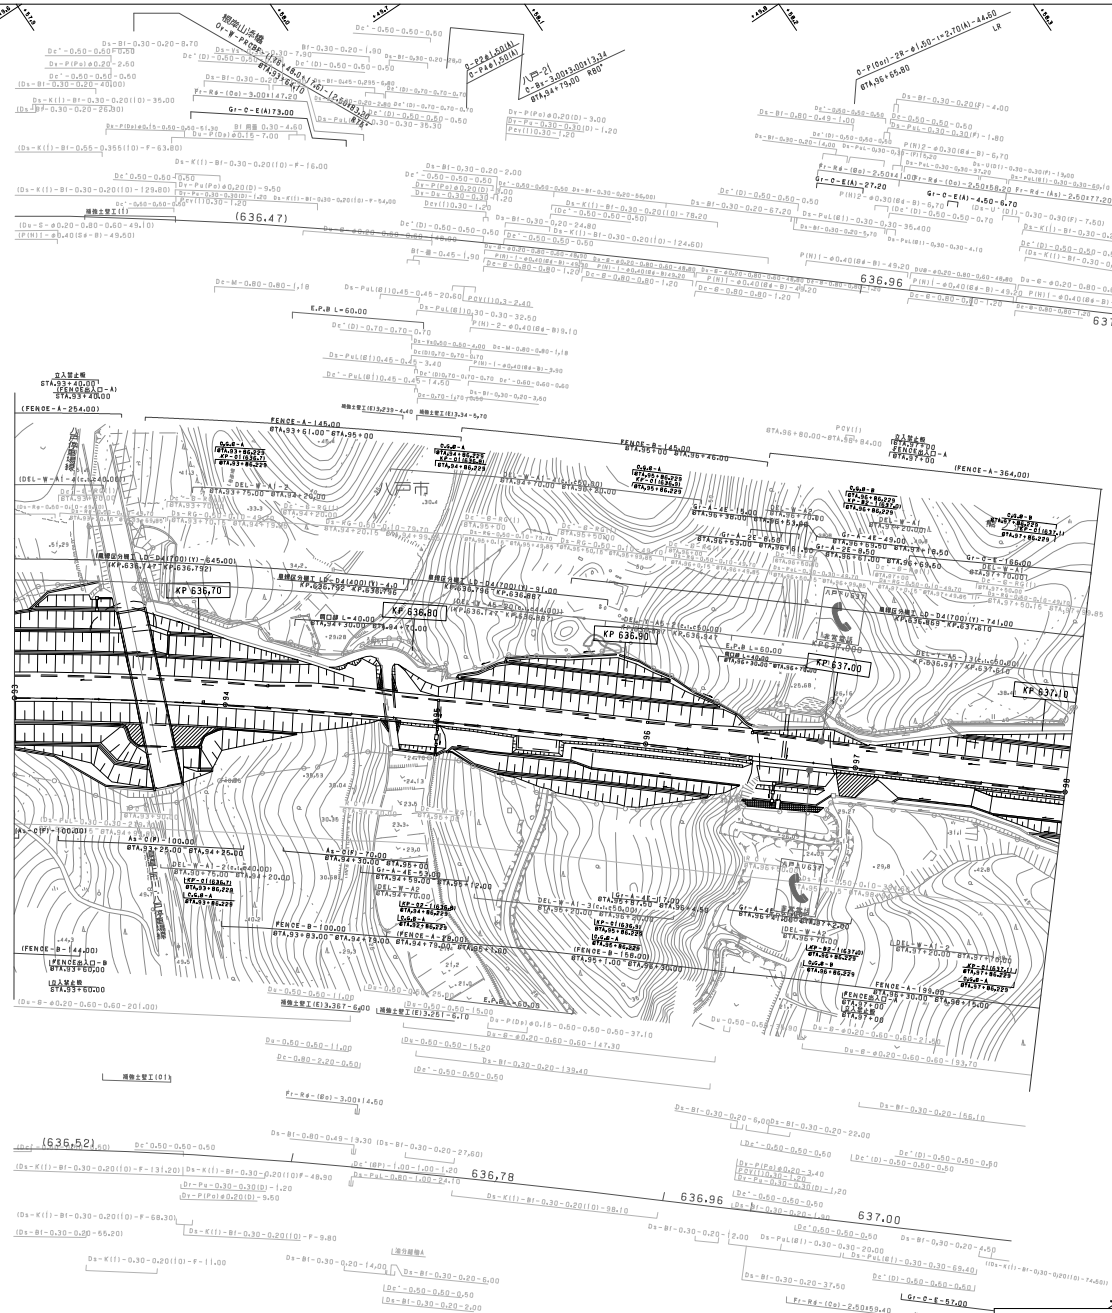

調整年月		摘要
第1回	2006年 2月	
第2回	2010年 5月	
第3回	2012年 4月	
第4回	2017年 1月	
第5回	2019年 7月	
第6回	2022年 7月	

東北縦貫自動車道八戸線 八戸自動車道 八戸青森線（八戸JCT～八戸北）			——
工種	管理用平面図		——
名称	KP.636.314～KP.637.114 STA.90+00～STA.98+00	縮尺 1/1000	13 19

東日本高速道路（株）　東北支社

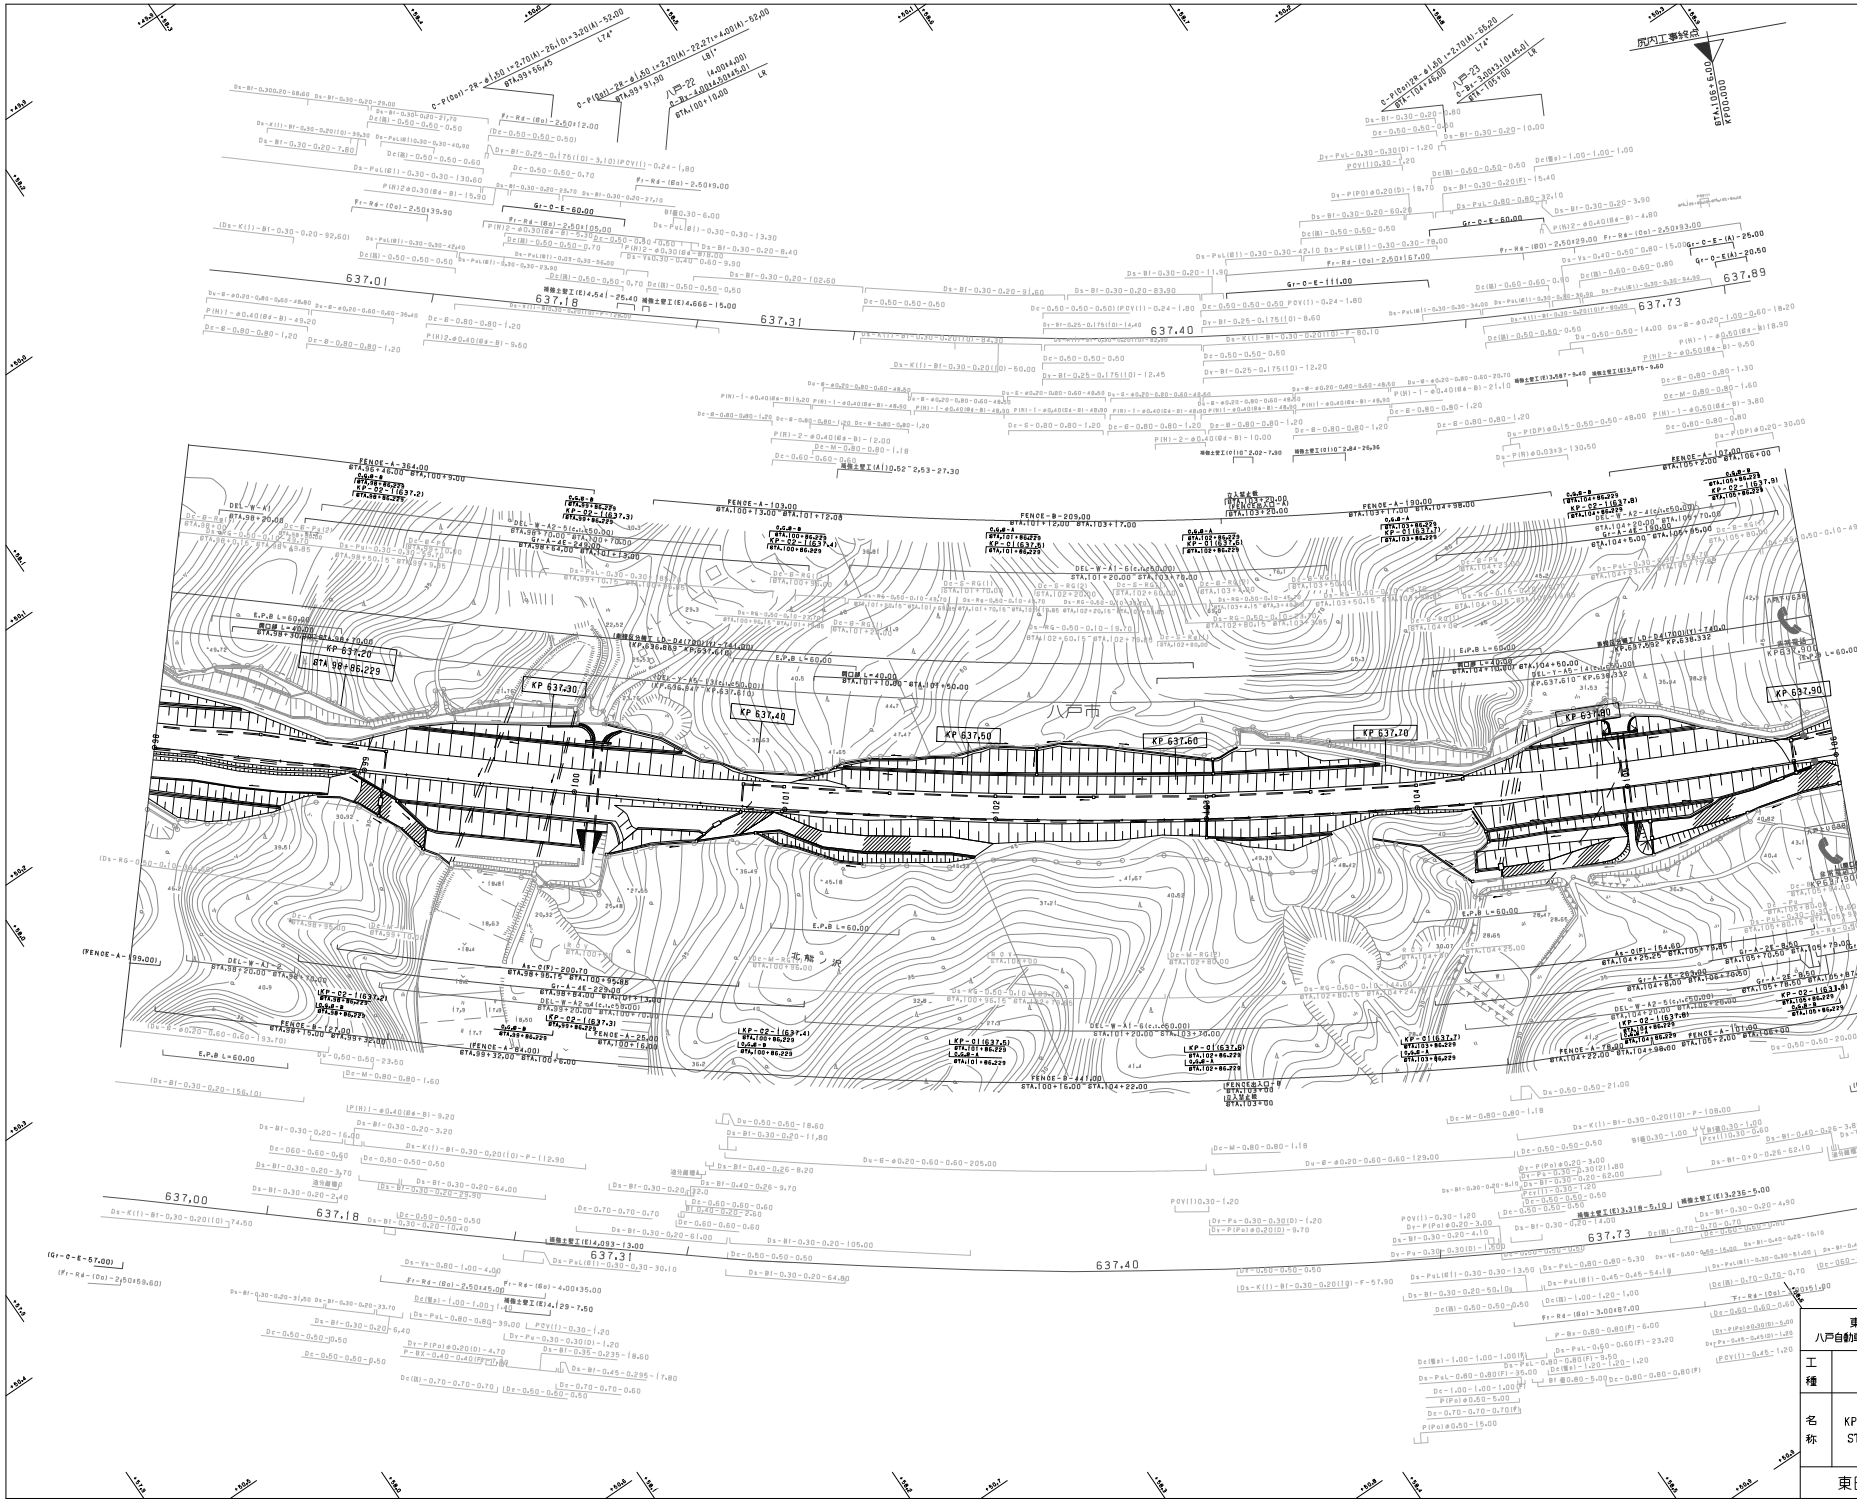

調整年月	摘要
第1回 2005年 2月	
第2回 2010年 5月	
第3回 2012年 4月	
第4回 2019年 7月	
第5回 2022年 7月	

東北縦貫自動車道八戸線 八戸自動車道 八戸青森線（八戸JCT～八戸北）			——
工種	管理用平面図		——
名称	KP.637.114～KP.637.914 STA.98+00～STA.106+00	縮尺 1/1000	14 19

東日本高速道路（株） 東北支社

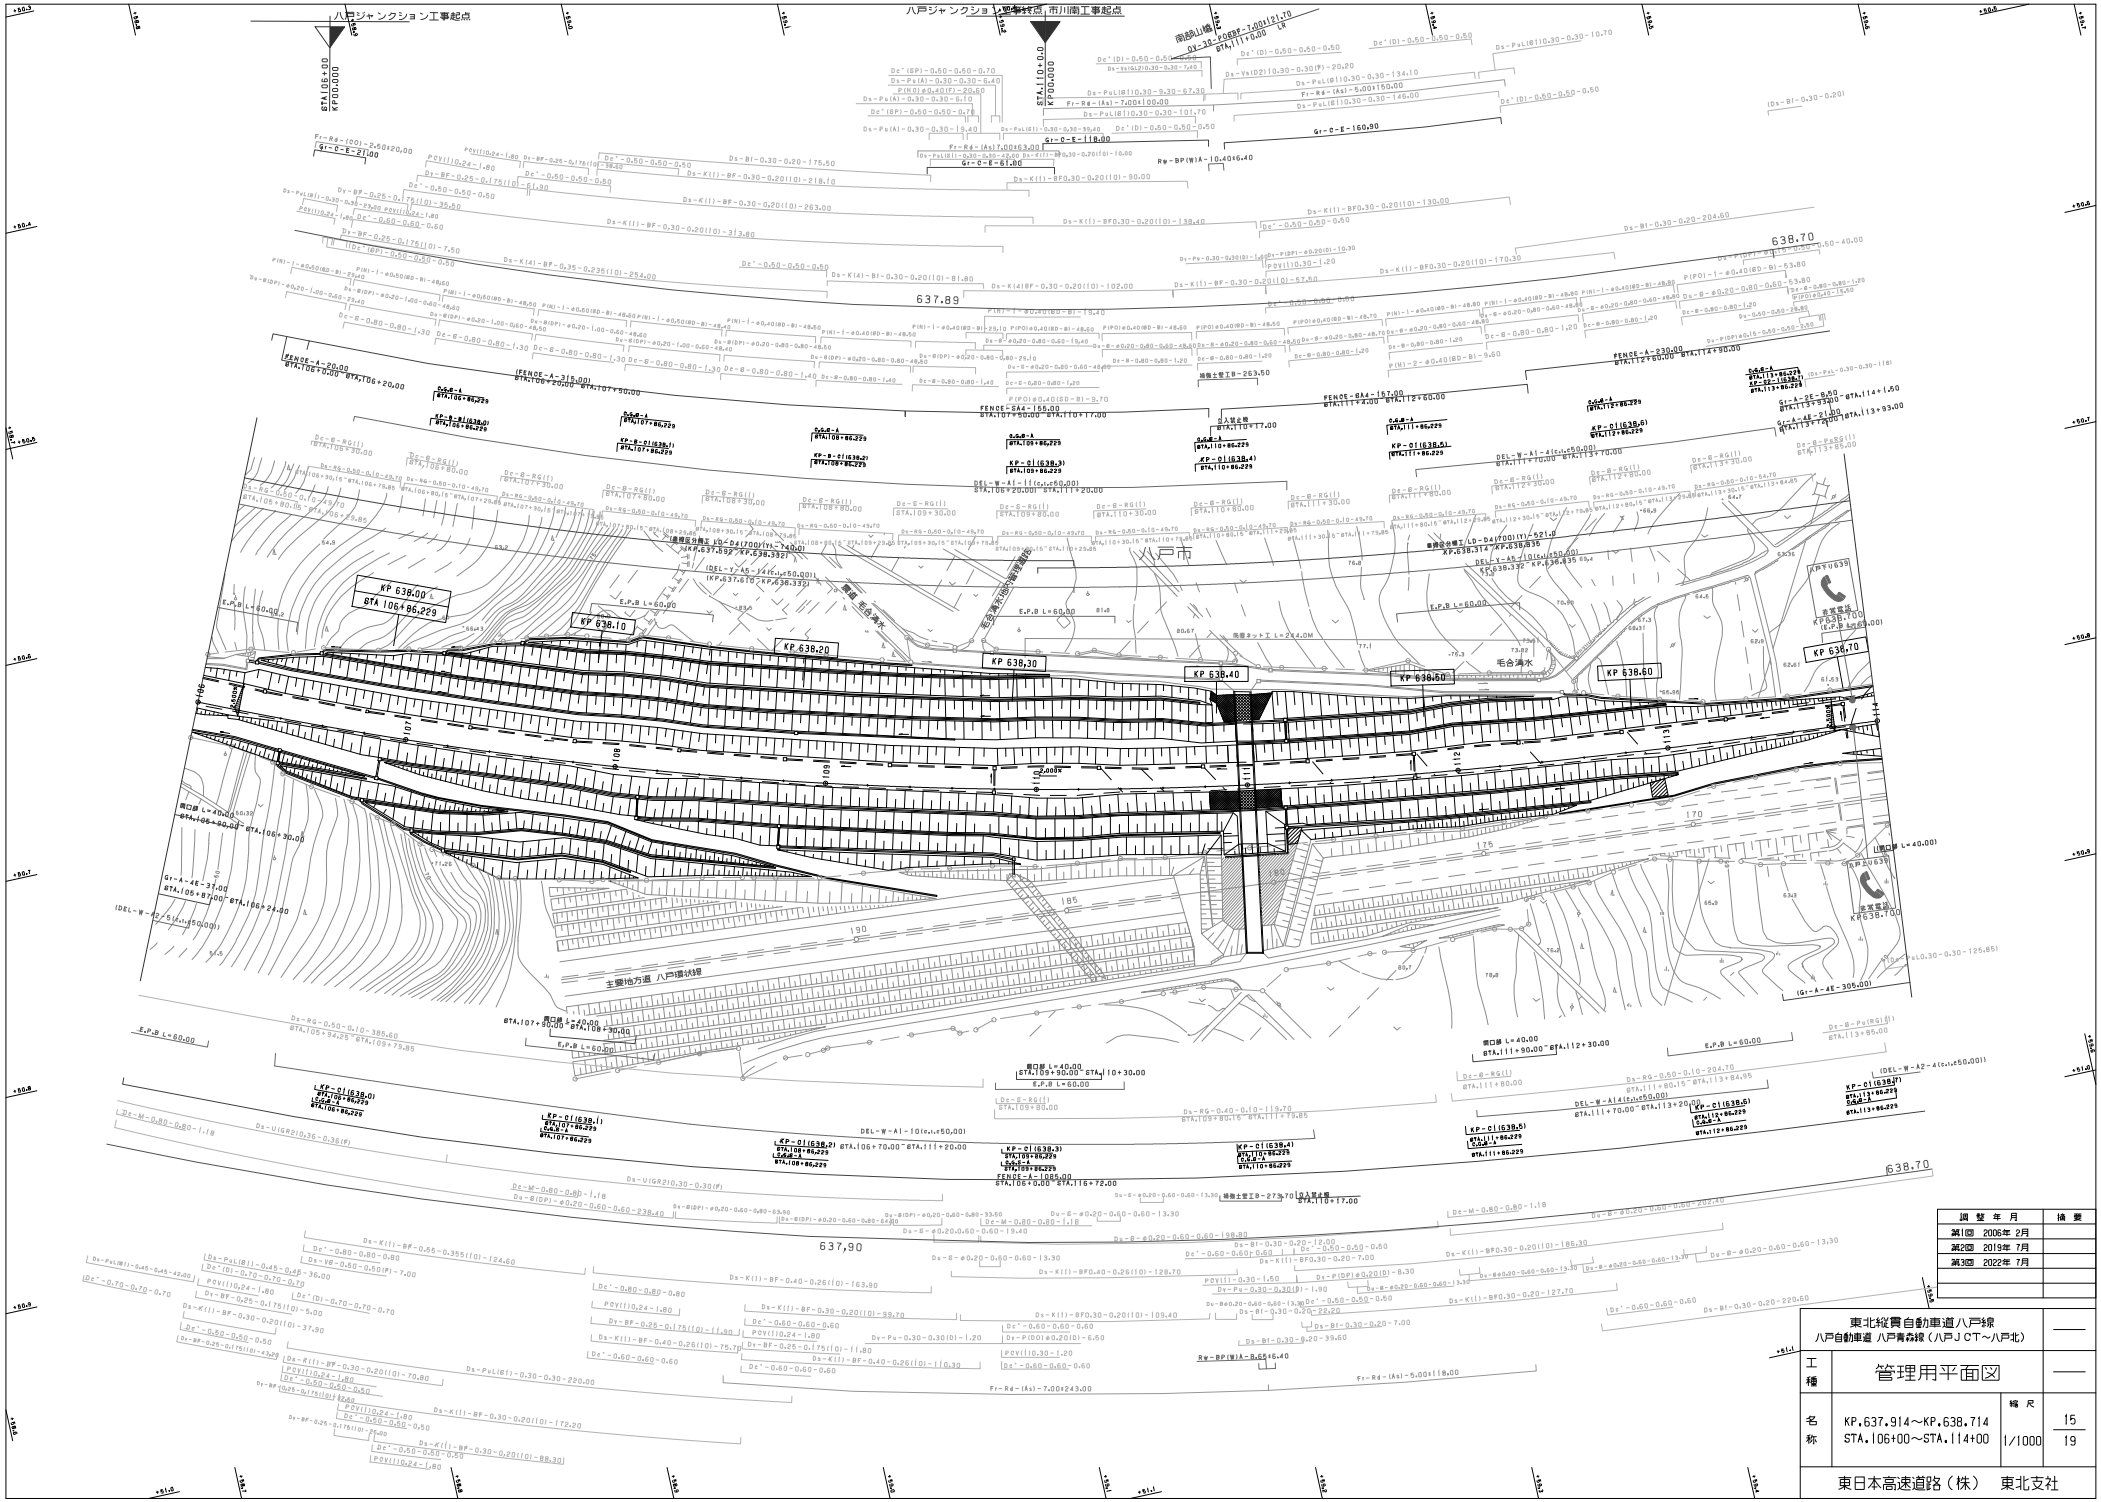

調整年月	摘要
第1回 2006年2月	
第2回 2019年7月	
第3回 2022年7月	

東北縦貫自動車道八戸線
八戸自動車道 八戸青森線（八戸JCT～八戸北）

工種：管理用平面図

名称：KP.637.914～KP.638.714
STA.106+00～STA.114+00

縮尺：1/1000

15/19

東日本高速道路（株） 東北支社

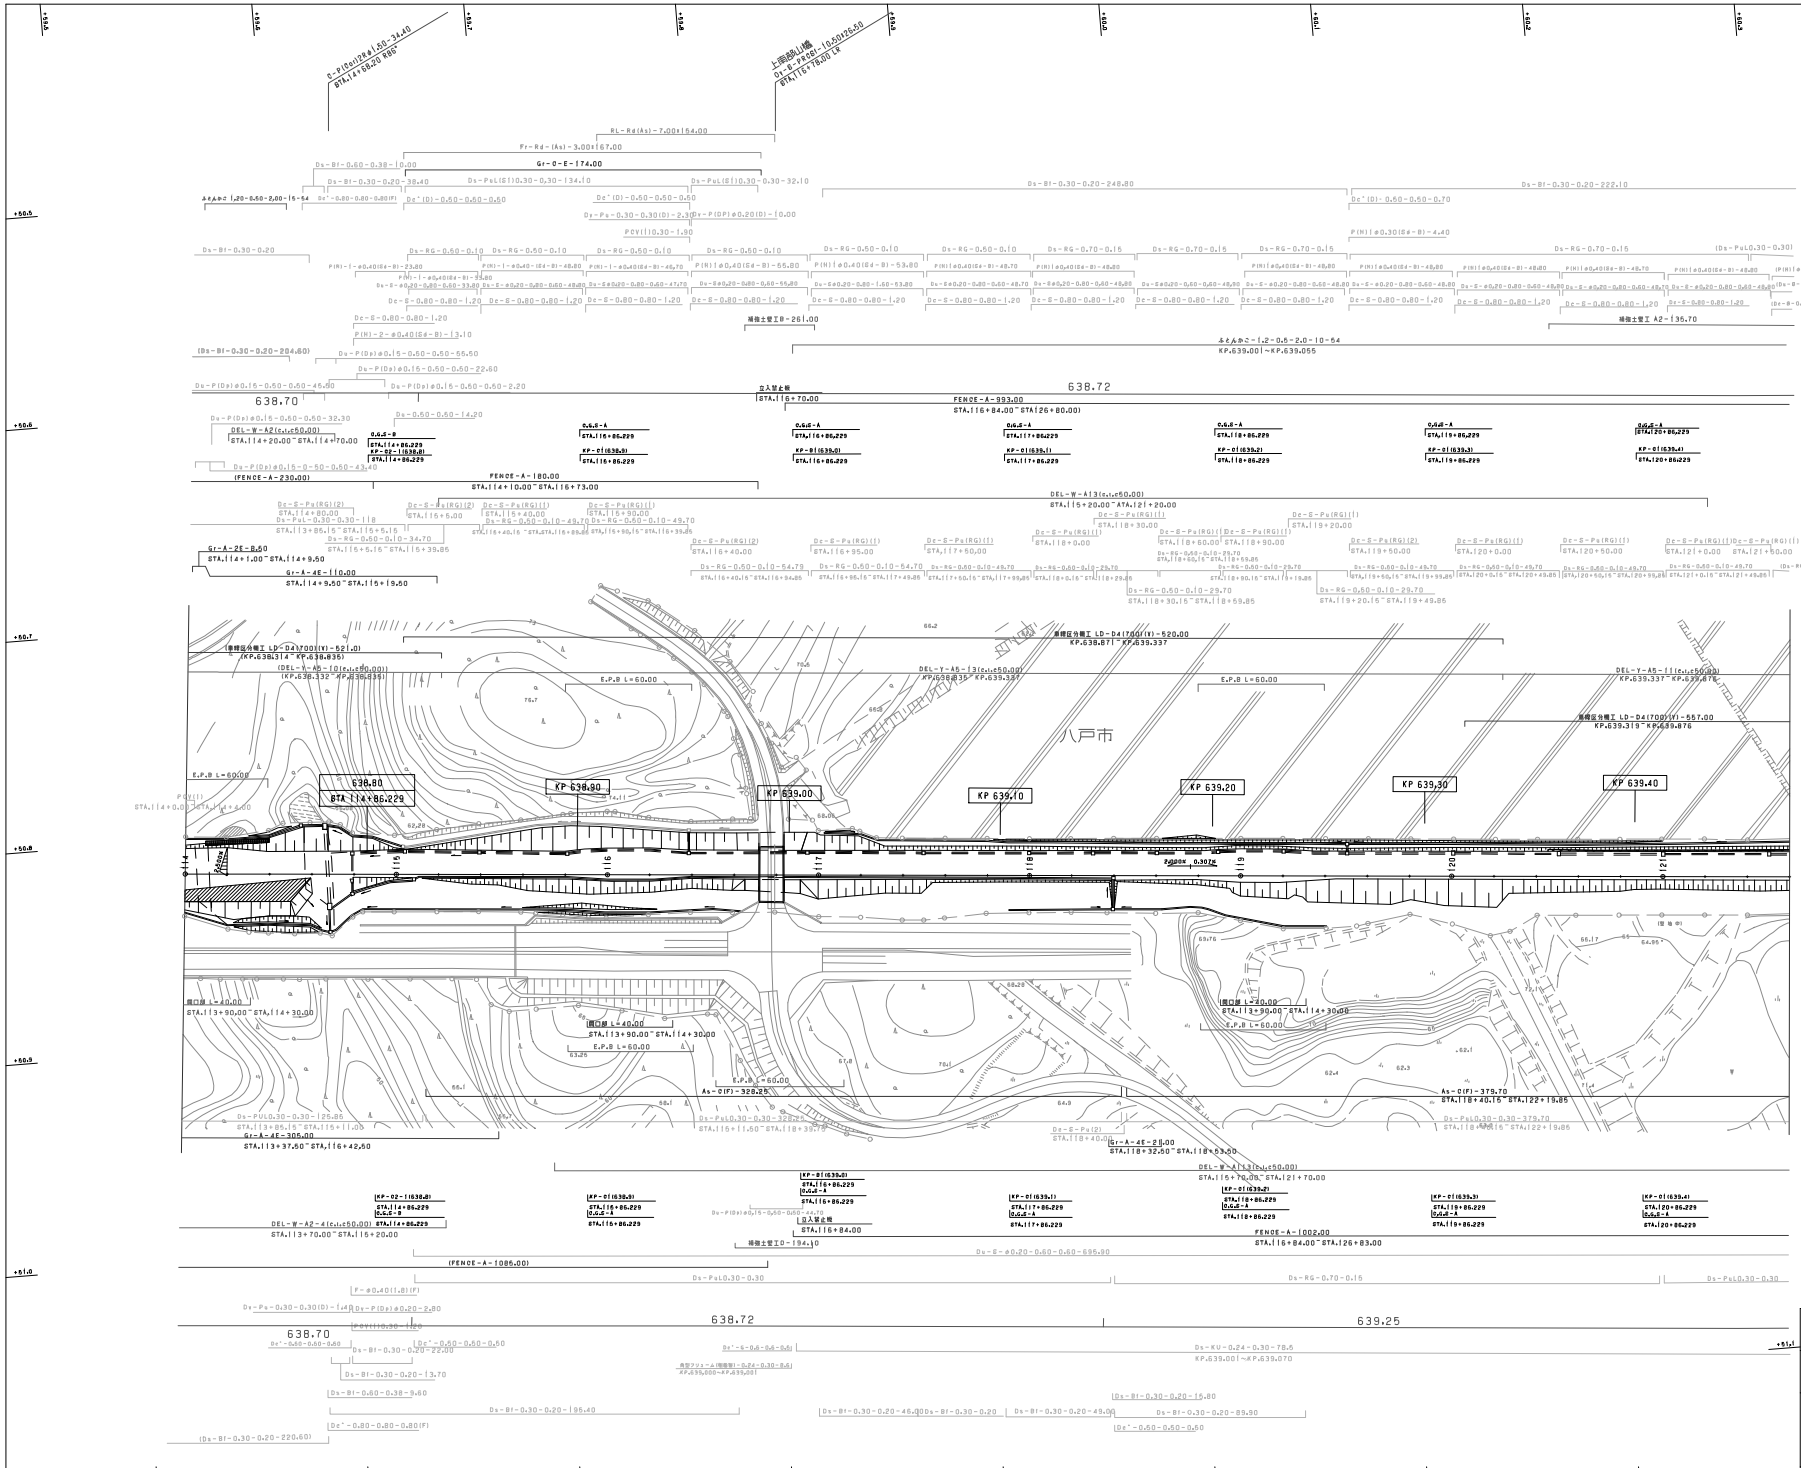

調整年月	摘要
第1回 2005年 2月	
第2回 2012年 4月	
第3回 2018年 8月	
第4回 2019年 7月	
第5回 2022年 7月	

東北縦貫自動車道八戸線 八戸自動車道 八戸青森線（八戸JCT～八戸北）			——
工種	管理用平面図		——
名称	KP.638.714～KP.639.474 STA.114+00～STA.121+60	縮尺 1/1000	16 19
東日本高速道路（株） 東北支社			

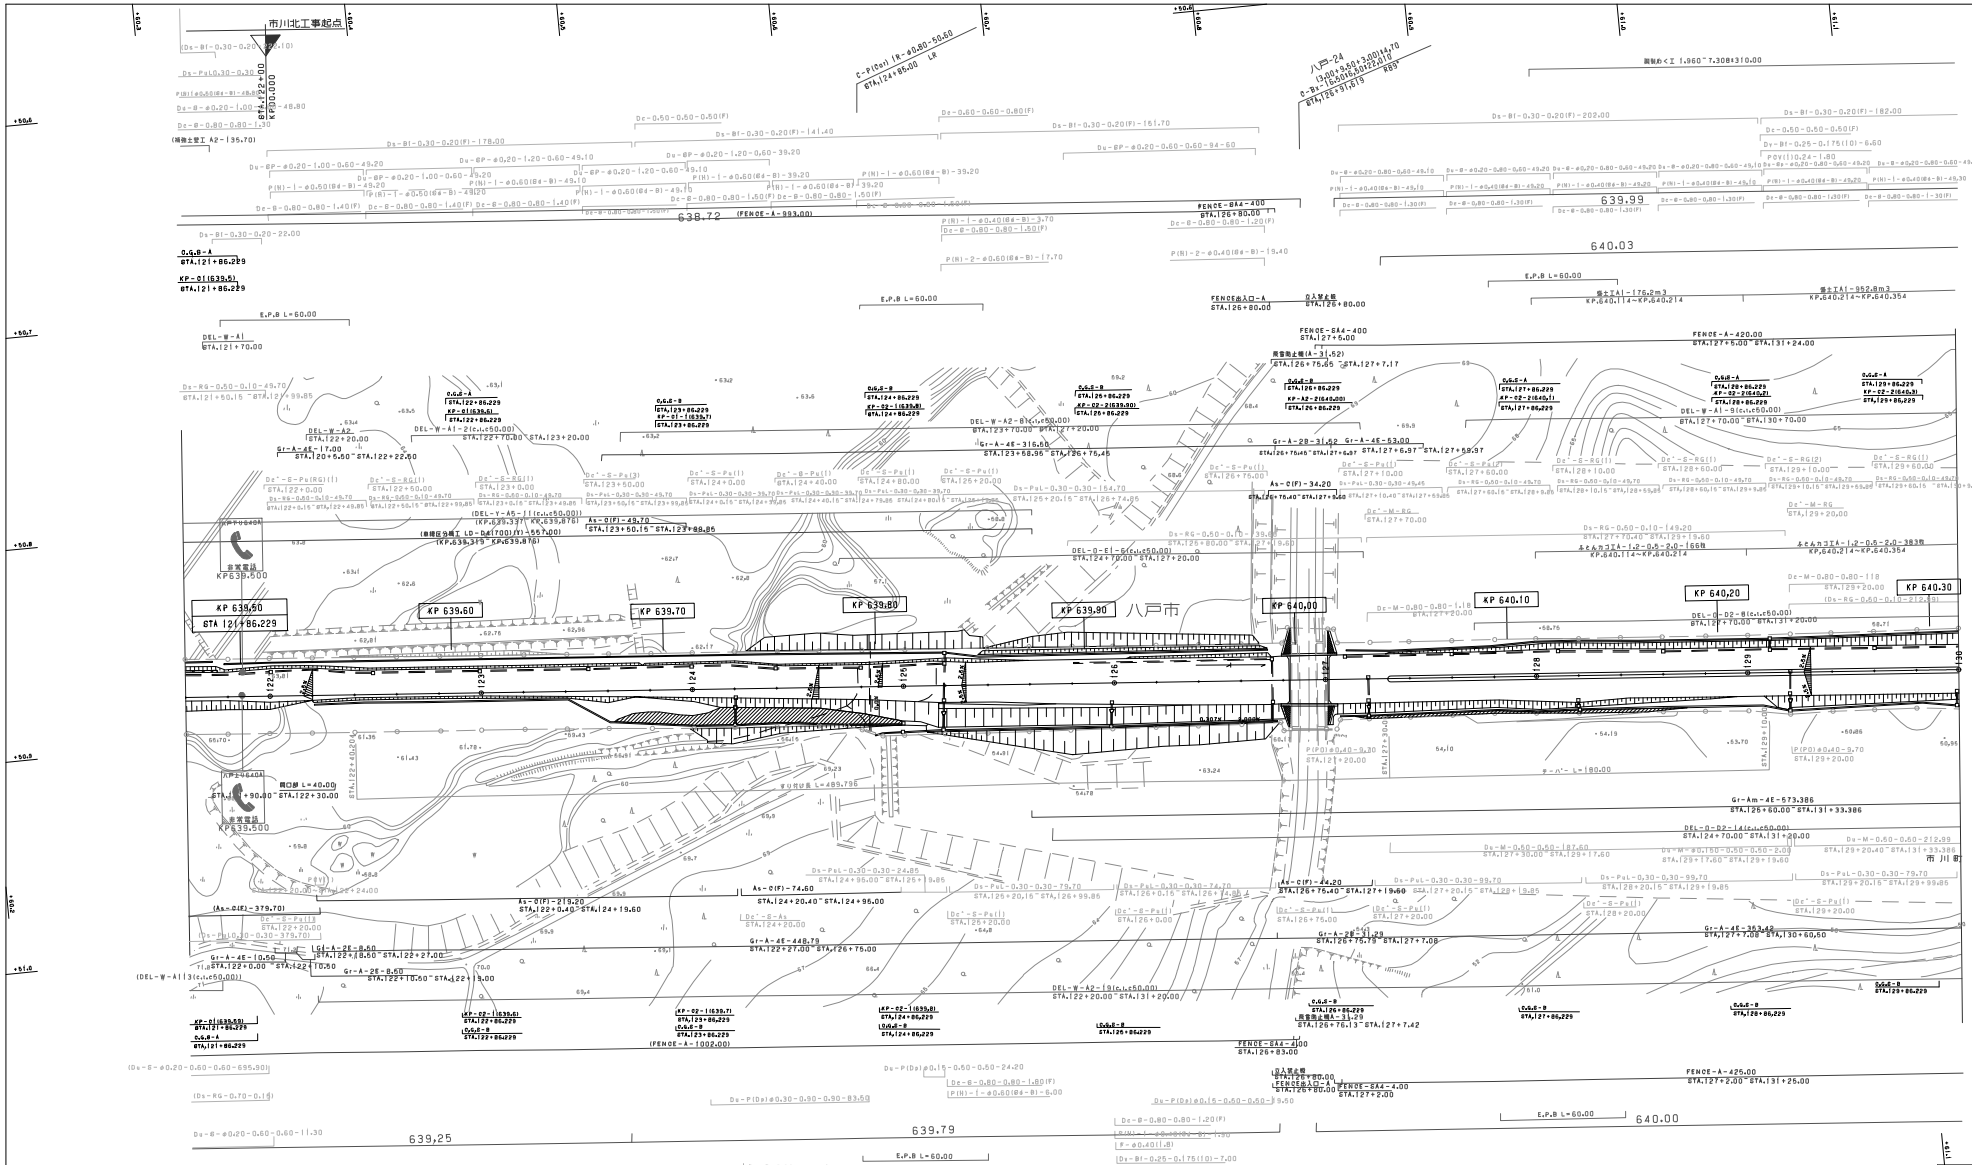

調整年月		摘要
第1回	2006年 2月	
第2回	2010年 5月	
第3回	2012年 4月	
第4回	2017年 1月	
第5回	2019年 7月	
第6回	2022年 7月	

東北縦貫自動車道八戸線
八戸自動車道 八戸青森線（八戸JCT～八戸北）

工種：管理用平面図

名称：KP.639.474～KP.640.314
STA.121+60～STA.130+00

縮尺：1/1000

17/19

東日本高速道路（株） 東北支社

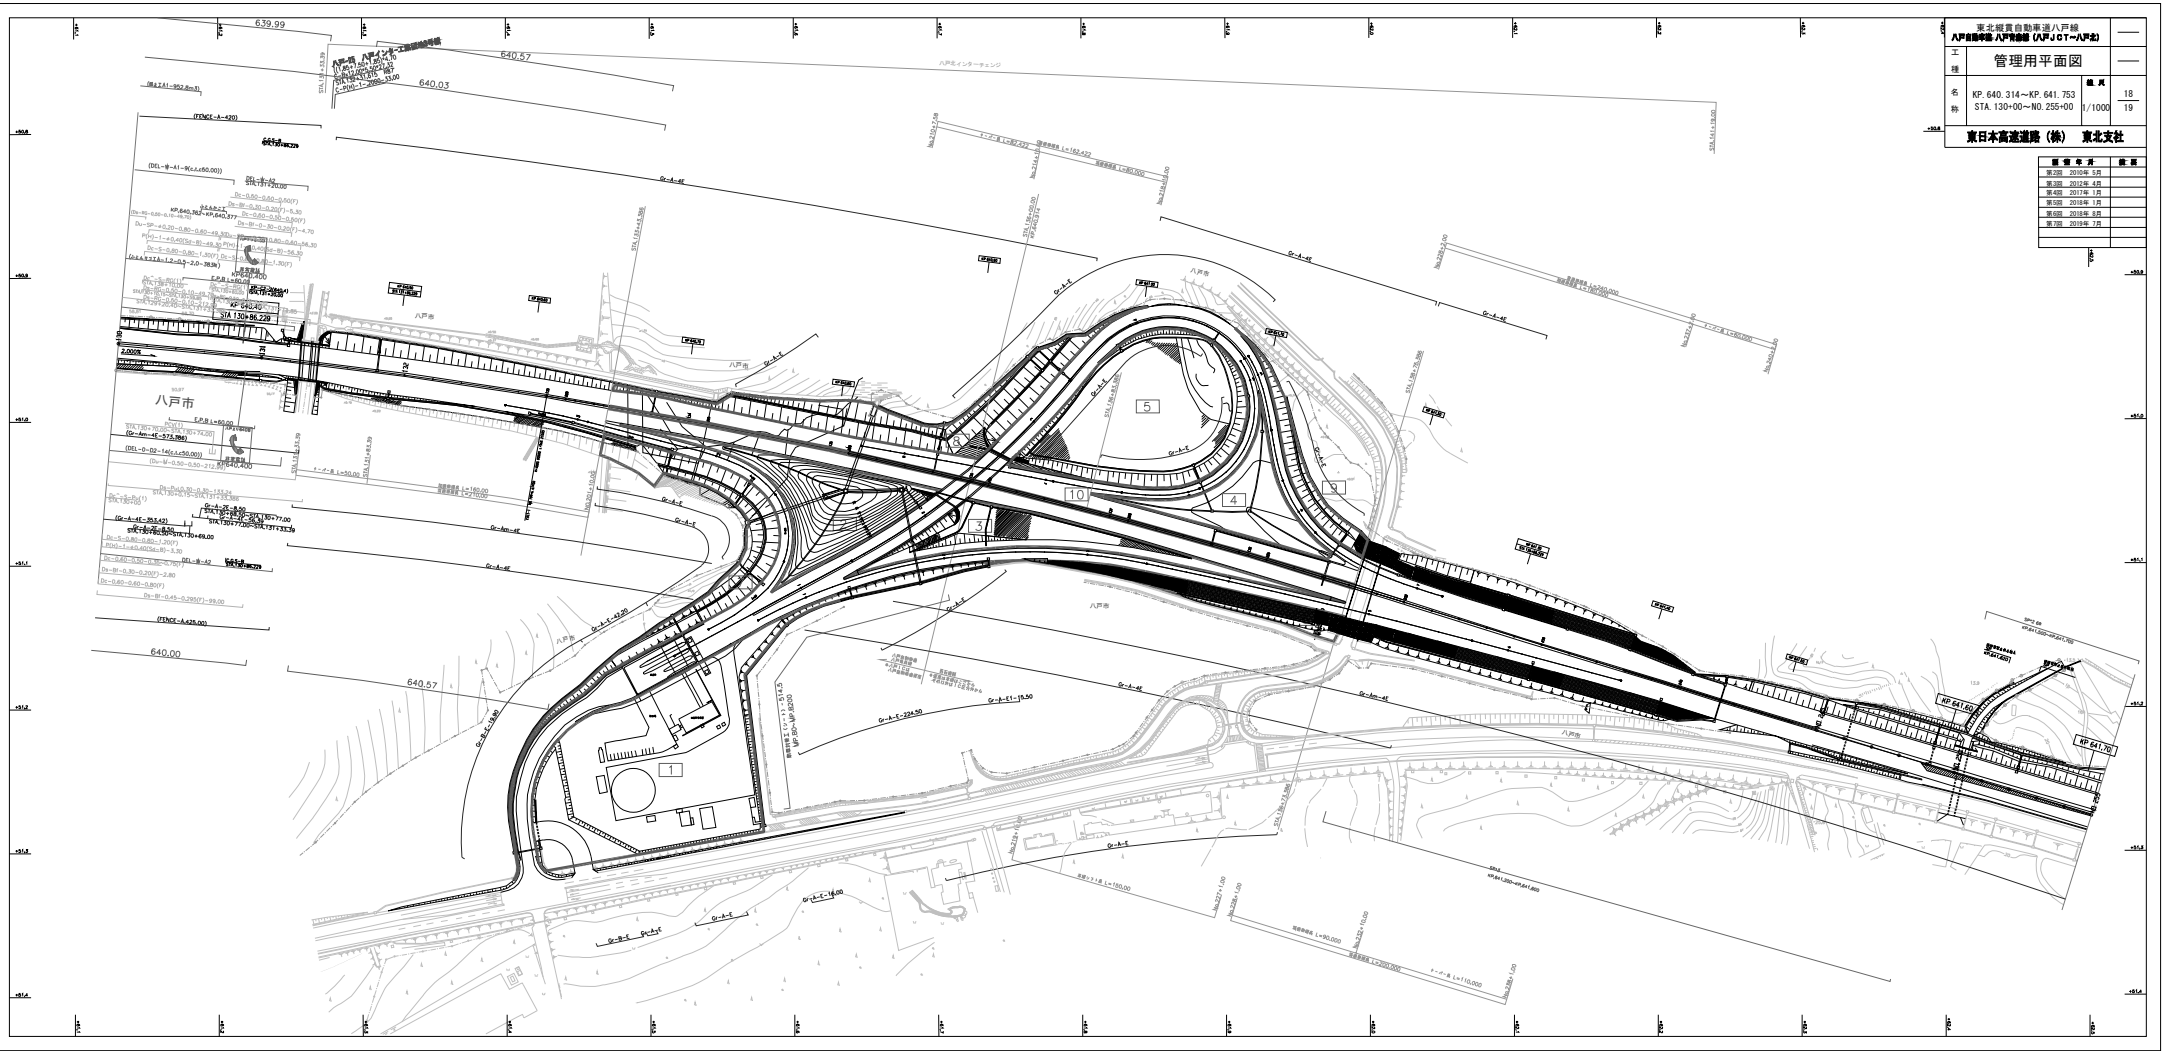

工種	管理用平面図		—
名称	KP. 640. 314～KP. 641. 753 STA. 130+00～NO. 255+00	縮尺 1/1000	18 19
東日本高速道路（株） 東北支社			

第2回 2010年 5月	
第3回 2012年 4月	
第4回 2017年 1月	
第5回 2018年 1月	
第6回 2018年 8月	
第7回 2019年 7月	

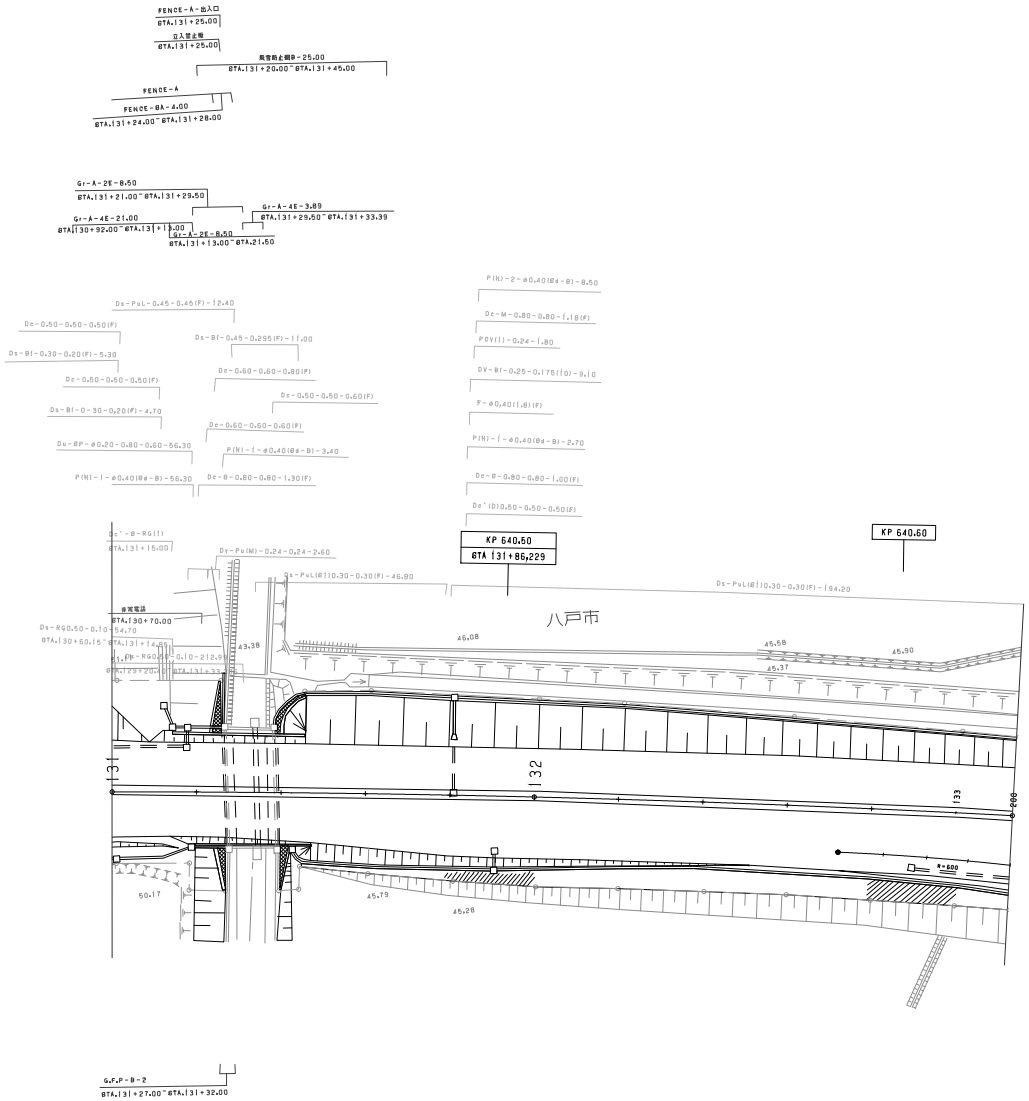

東北総管自動車道八戸線	—
八戸自動車道 八戸青森線(八戸JCT~八戸北)	
工種	管理用平面図
名称	八戸北 インターチェンジ KP.640.655~KP.641.188 STA.131+41~STA.138+98
縮尺	1/500
図番	1/6
作成年月	2005年2月
東日本高速道路(株) 東北支社	

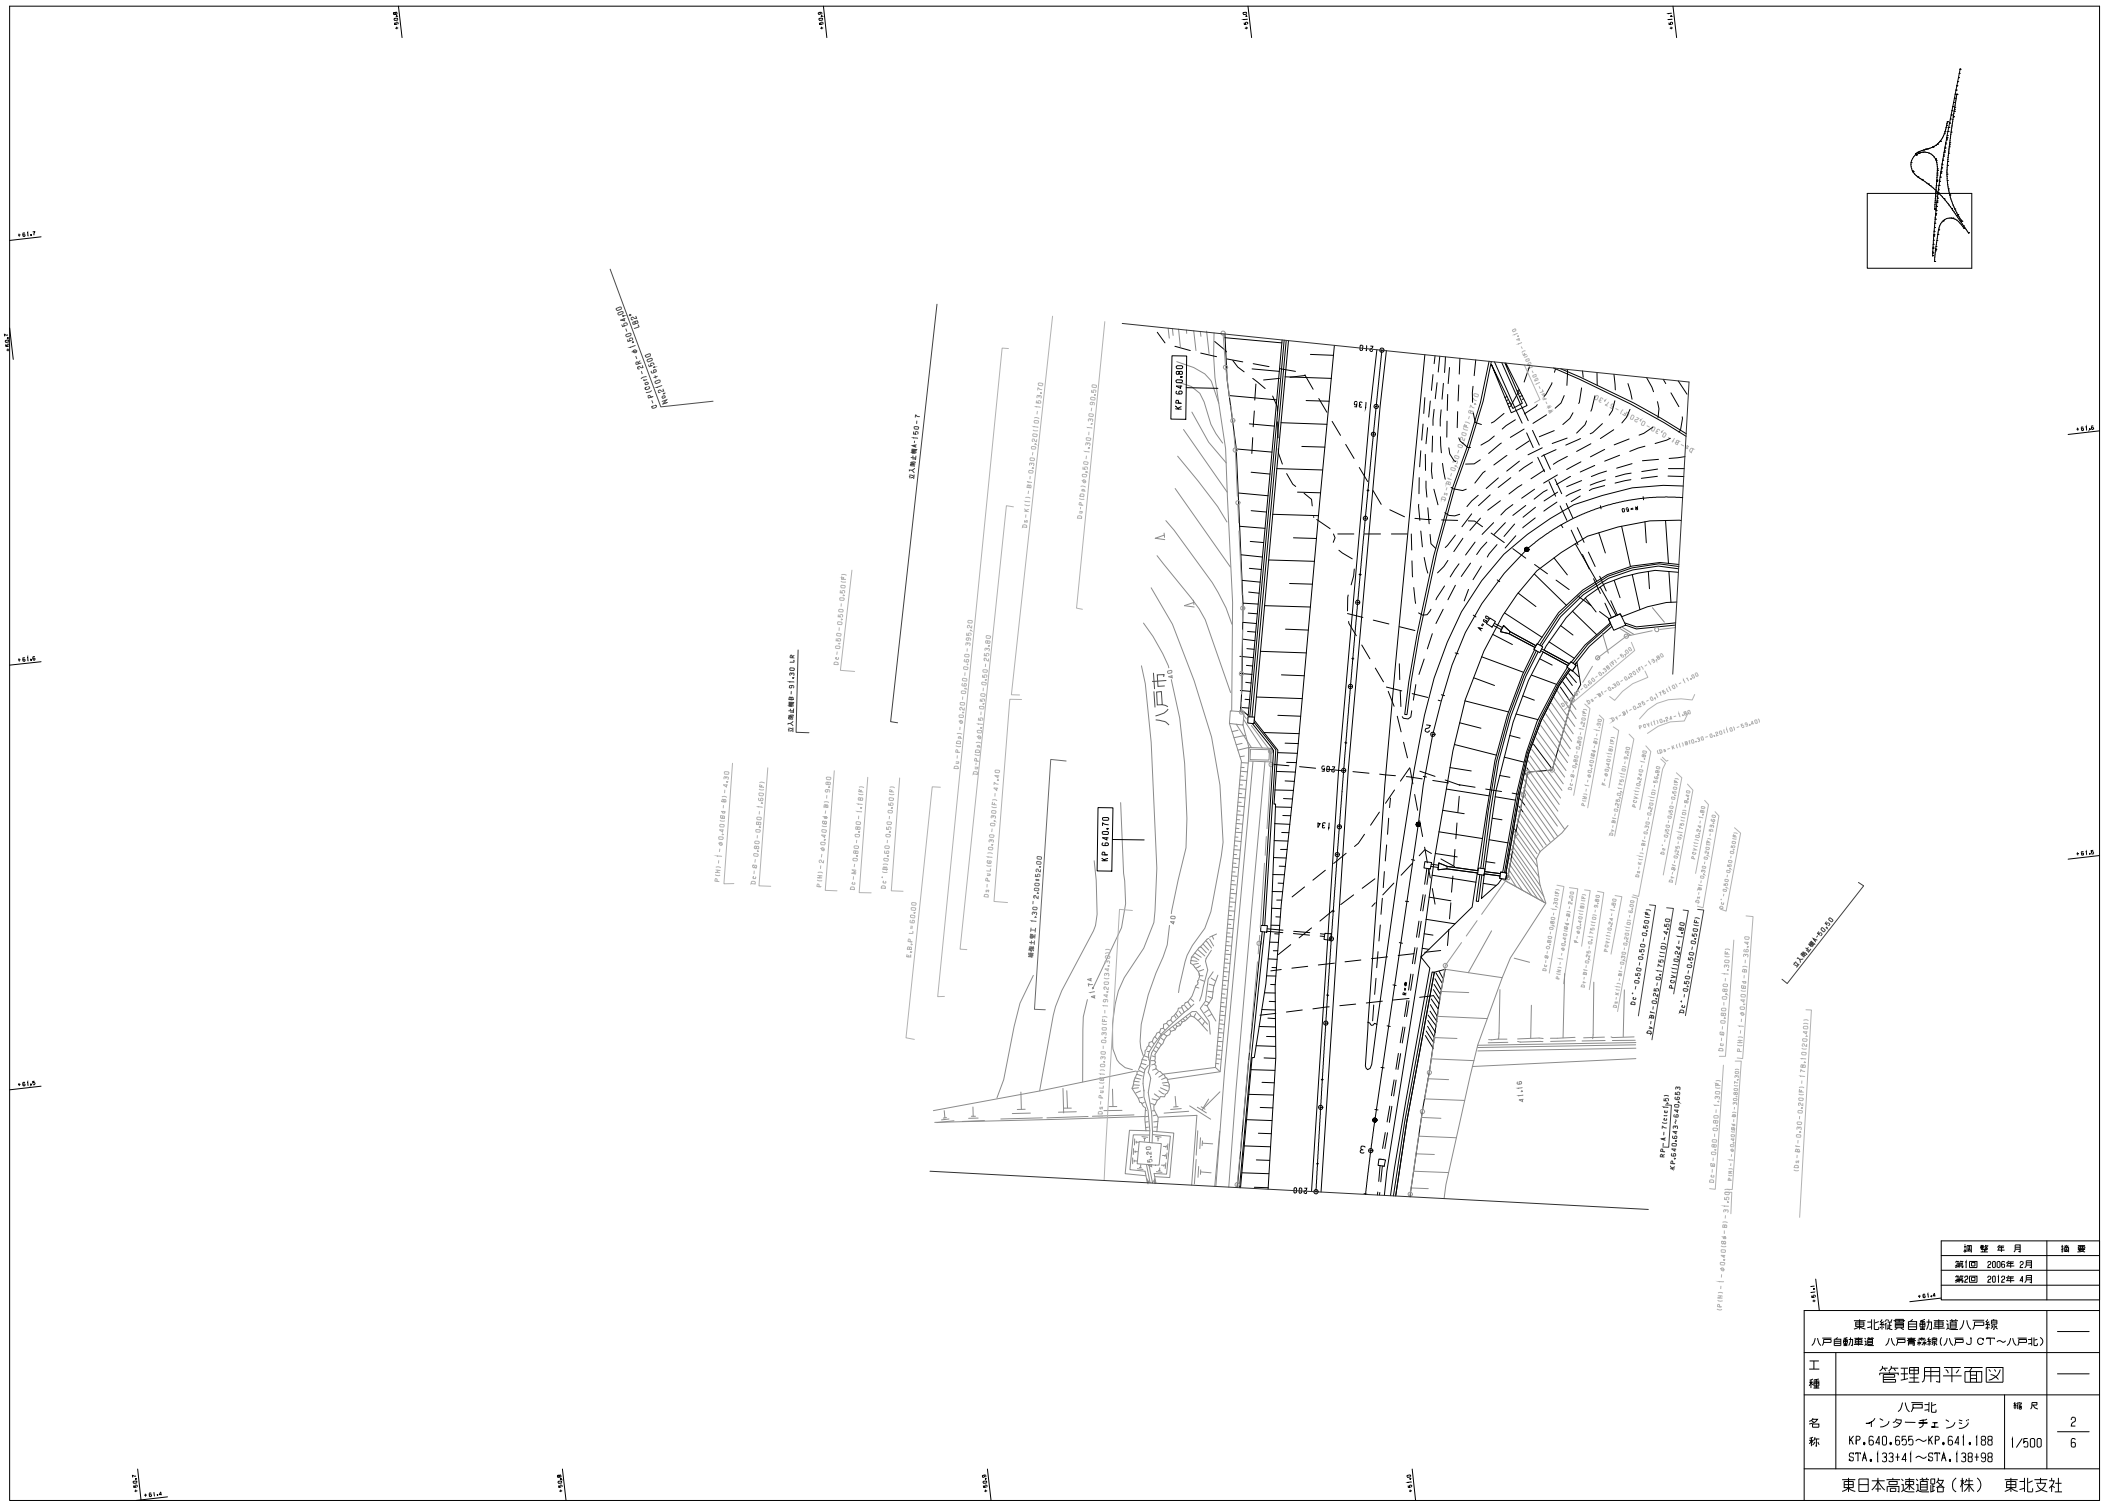
KP 640.80
KP 640.70
八戸市
KP 640.655
KP 640.663

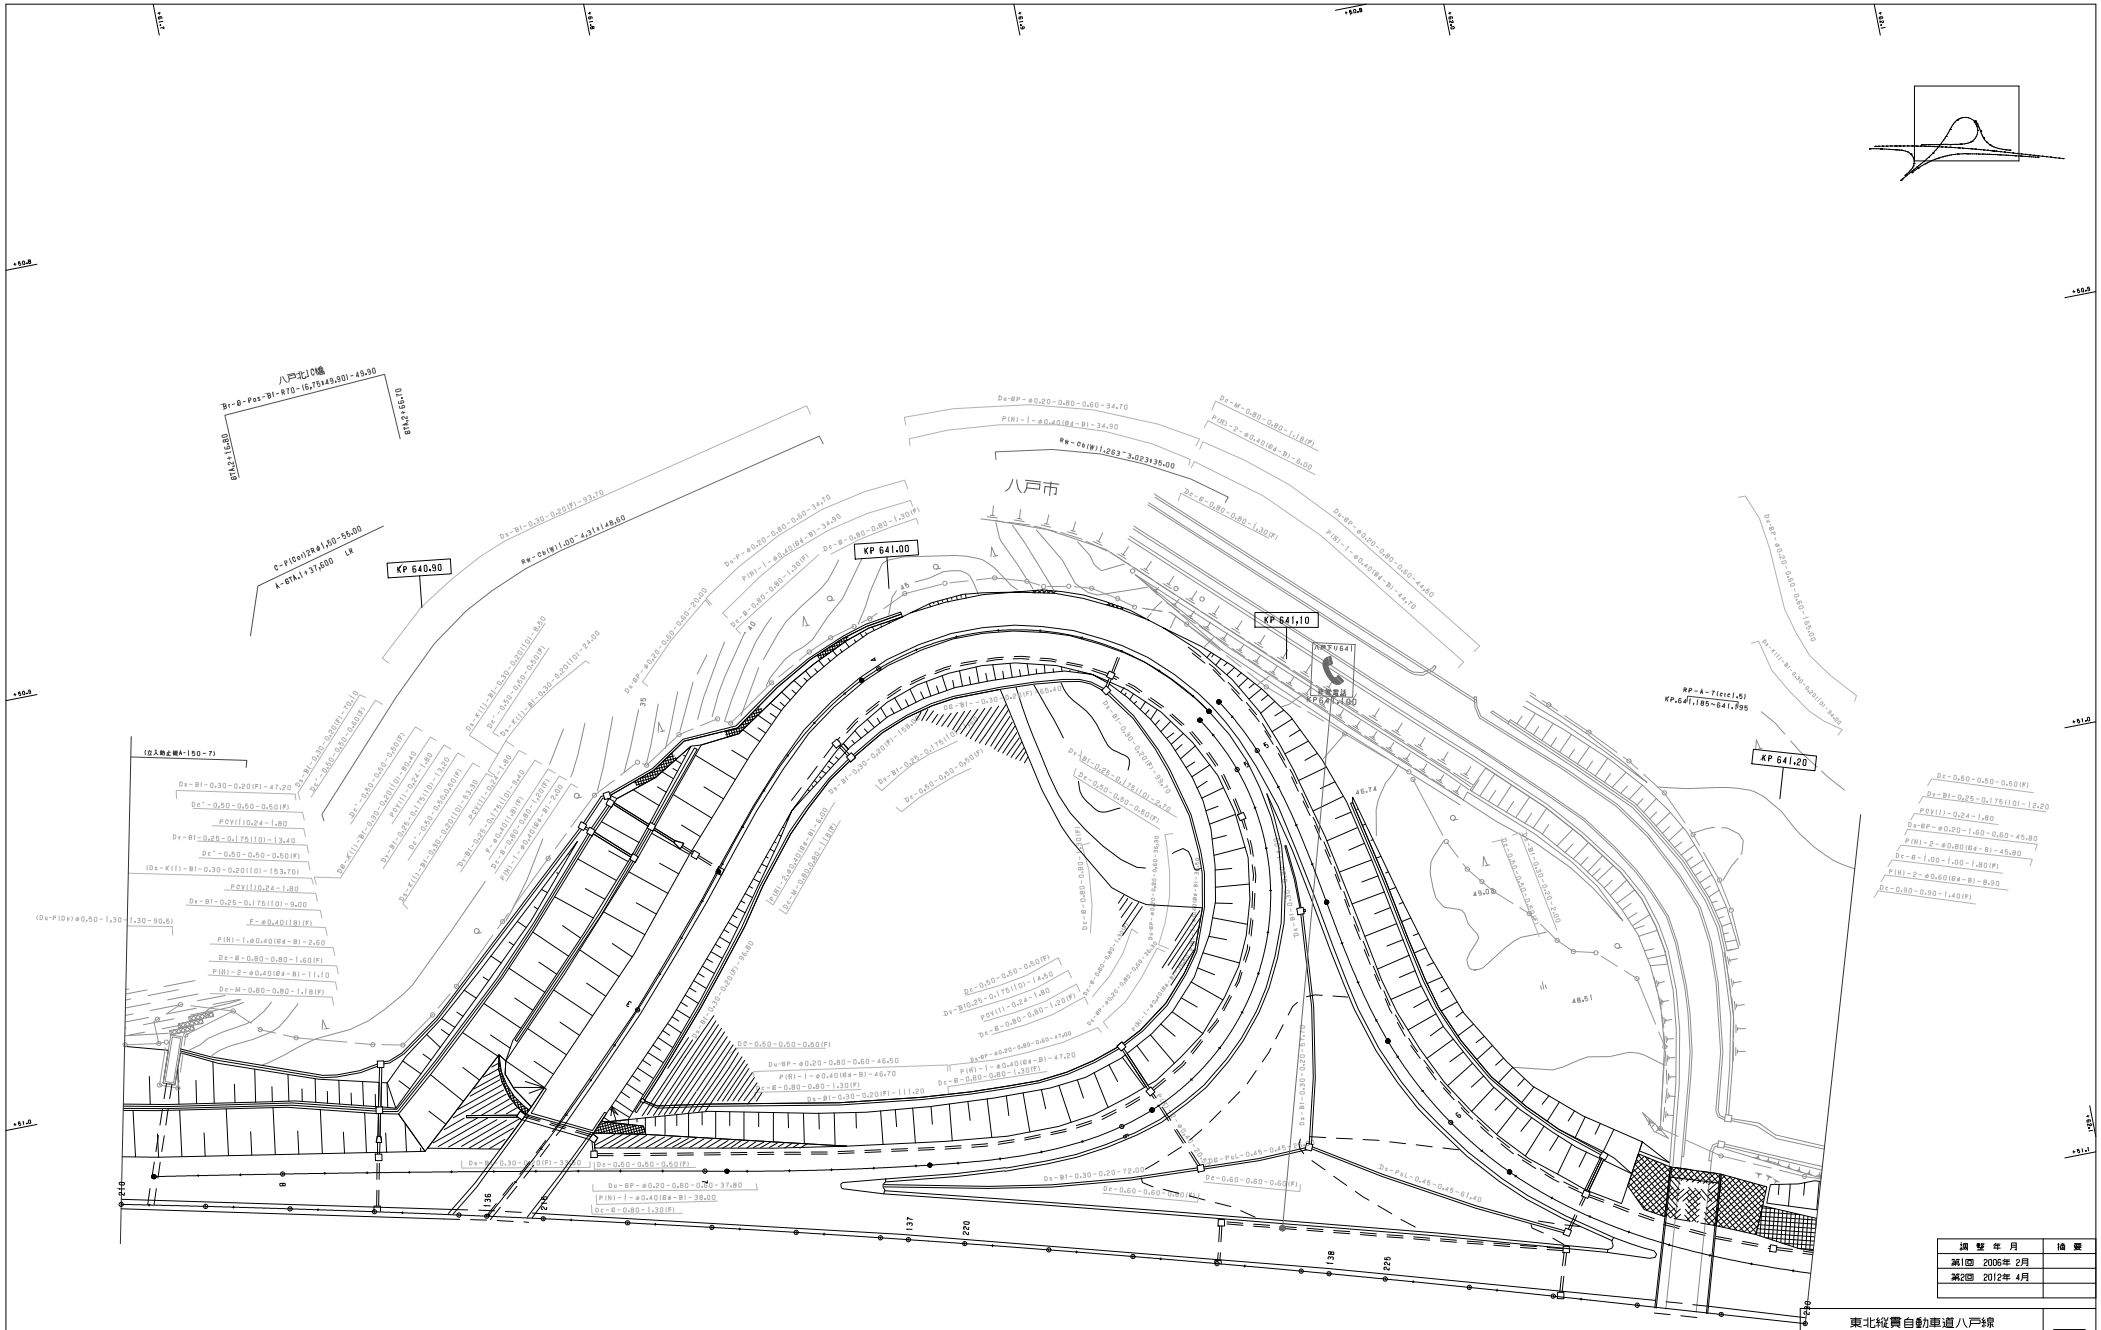

調整年月	摘要
第2回 2012年 4月	

東北縦貫自動車道八戸線 八戸自動車道 八戸青森線(八戸JCT～八戸北)			——
工種	管理用平面図		——
名称	八戸北 インターチェンジ KP.640.655～KP.641.188 STA.133+41～STA.138+98	縮尺 1/500	3/6
東日本高速道路（株） 東北支社			

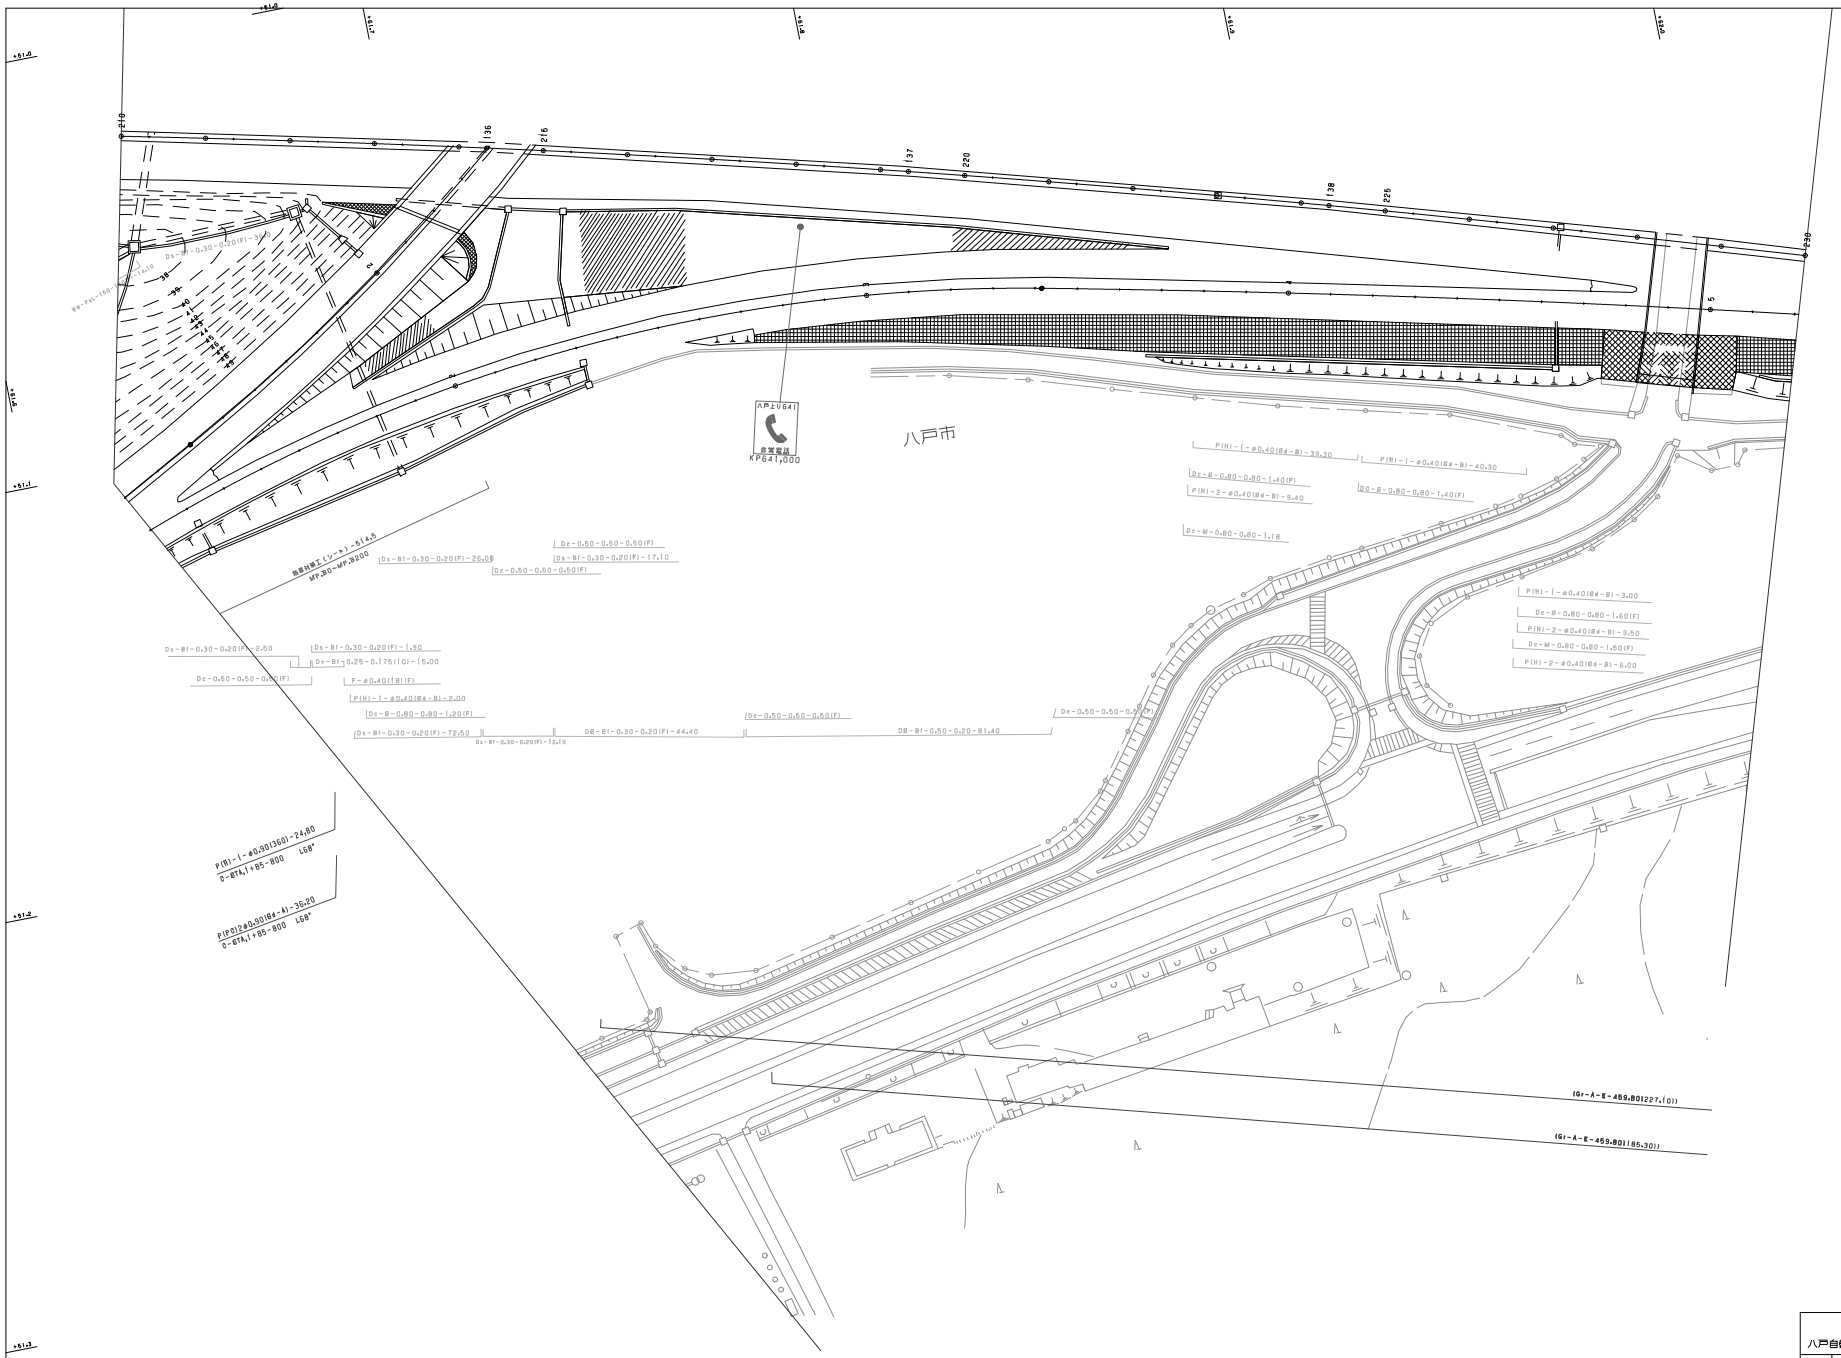

調整年月	摘要
第1回 2005年 2月	
第2回 2018年 1月	

東北縦貫自動車道八戸線 八戸自動車道　八戸青森線(八戸JCT～八戸北)			——
工種	管理用平面図		——
名称	八戸北 インターチェンジ KP.640.655～KP.641.188 STA.133+41～STA.138+98	縮尺 1/500	4 6
東日本高速道路（株）　東北支社			

東北縦貫自動車道八戸線 八戸自動車道　八戸青森線(八戸ＪＣＴ～八戸北)		
工種	管理用平面図	
名称	八戸北 インターチェンジ KP.640.655～KP.641.188 STA.133+41～STA.138+98	縮尺 1/500
		5 / 6
東日本高速道路（株）　東北支社		

調整年月	摘要
第1回　2006年 2月	

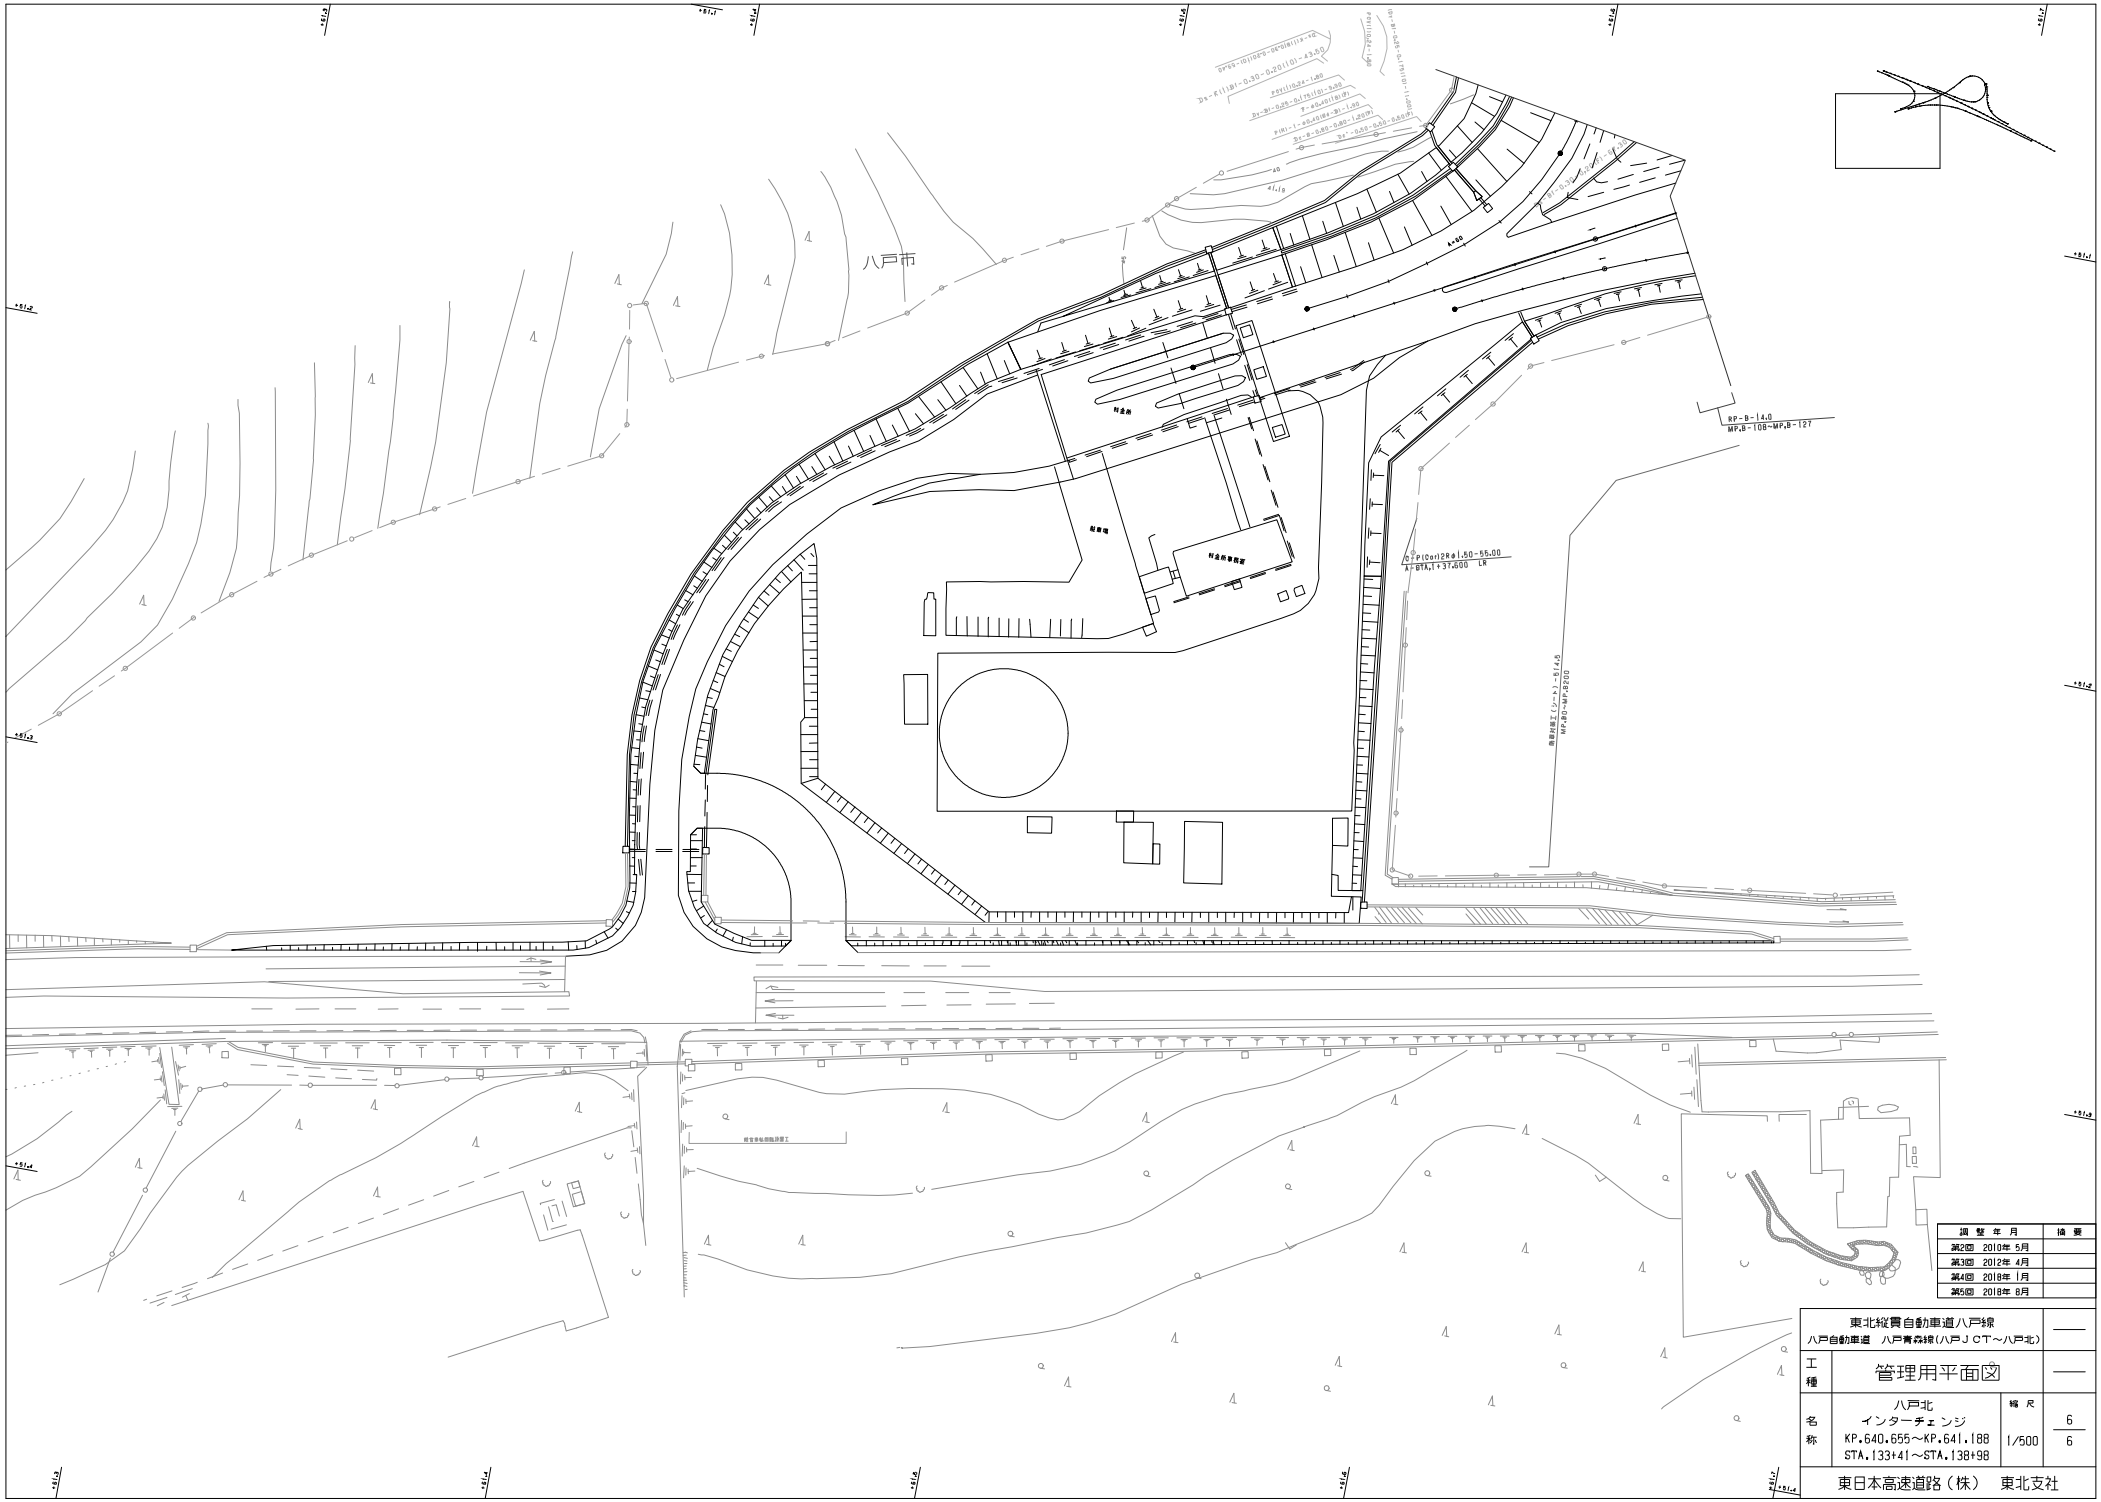

調整年月	摘要
第2回 2010年 5月	
第3回 2012年 4月	
第4回 2018年 1月	
第5回 2018年 8月	

東北縦貫自動車道八戸線 八戸自動車道　八戸青森線(八戸JCT～八戸北)			——
工種	管理用平面図		——
名称	八戸北 インターチェンジ KP.640.655～KP.641.188 STA.133+41～STA.138+98	縮尺 1/500	6/6
東日本高速道路（株）　東北支社			