


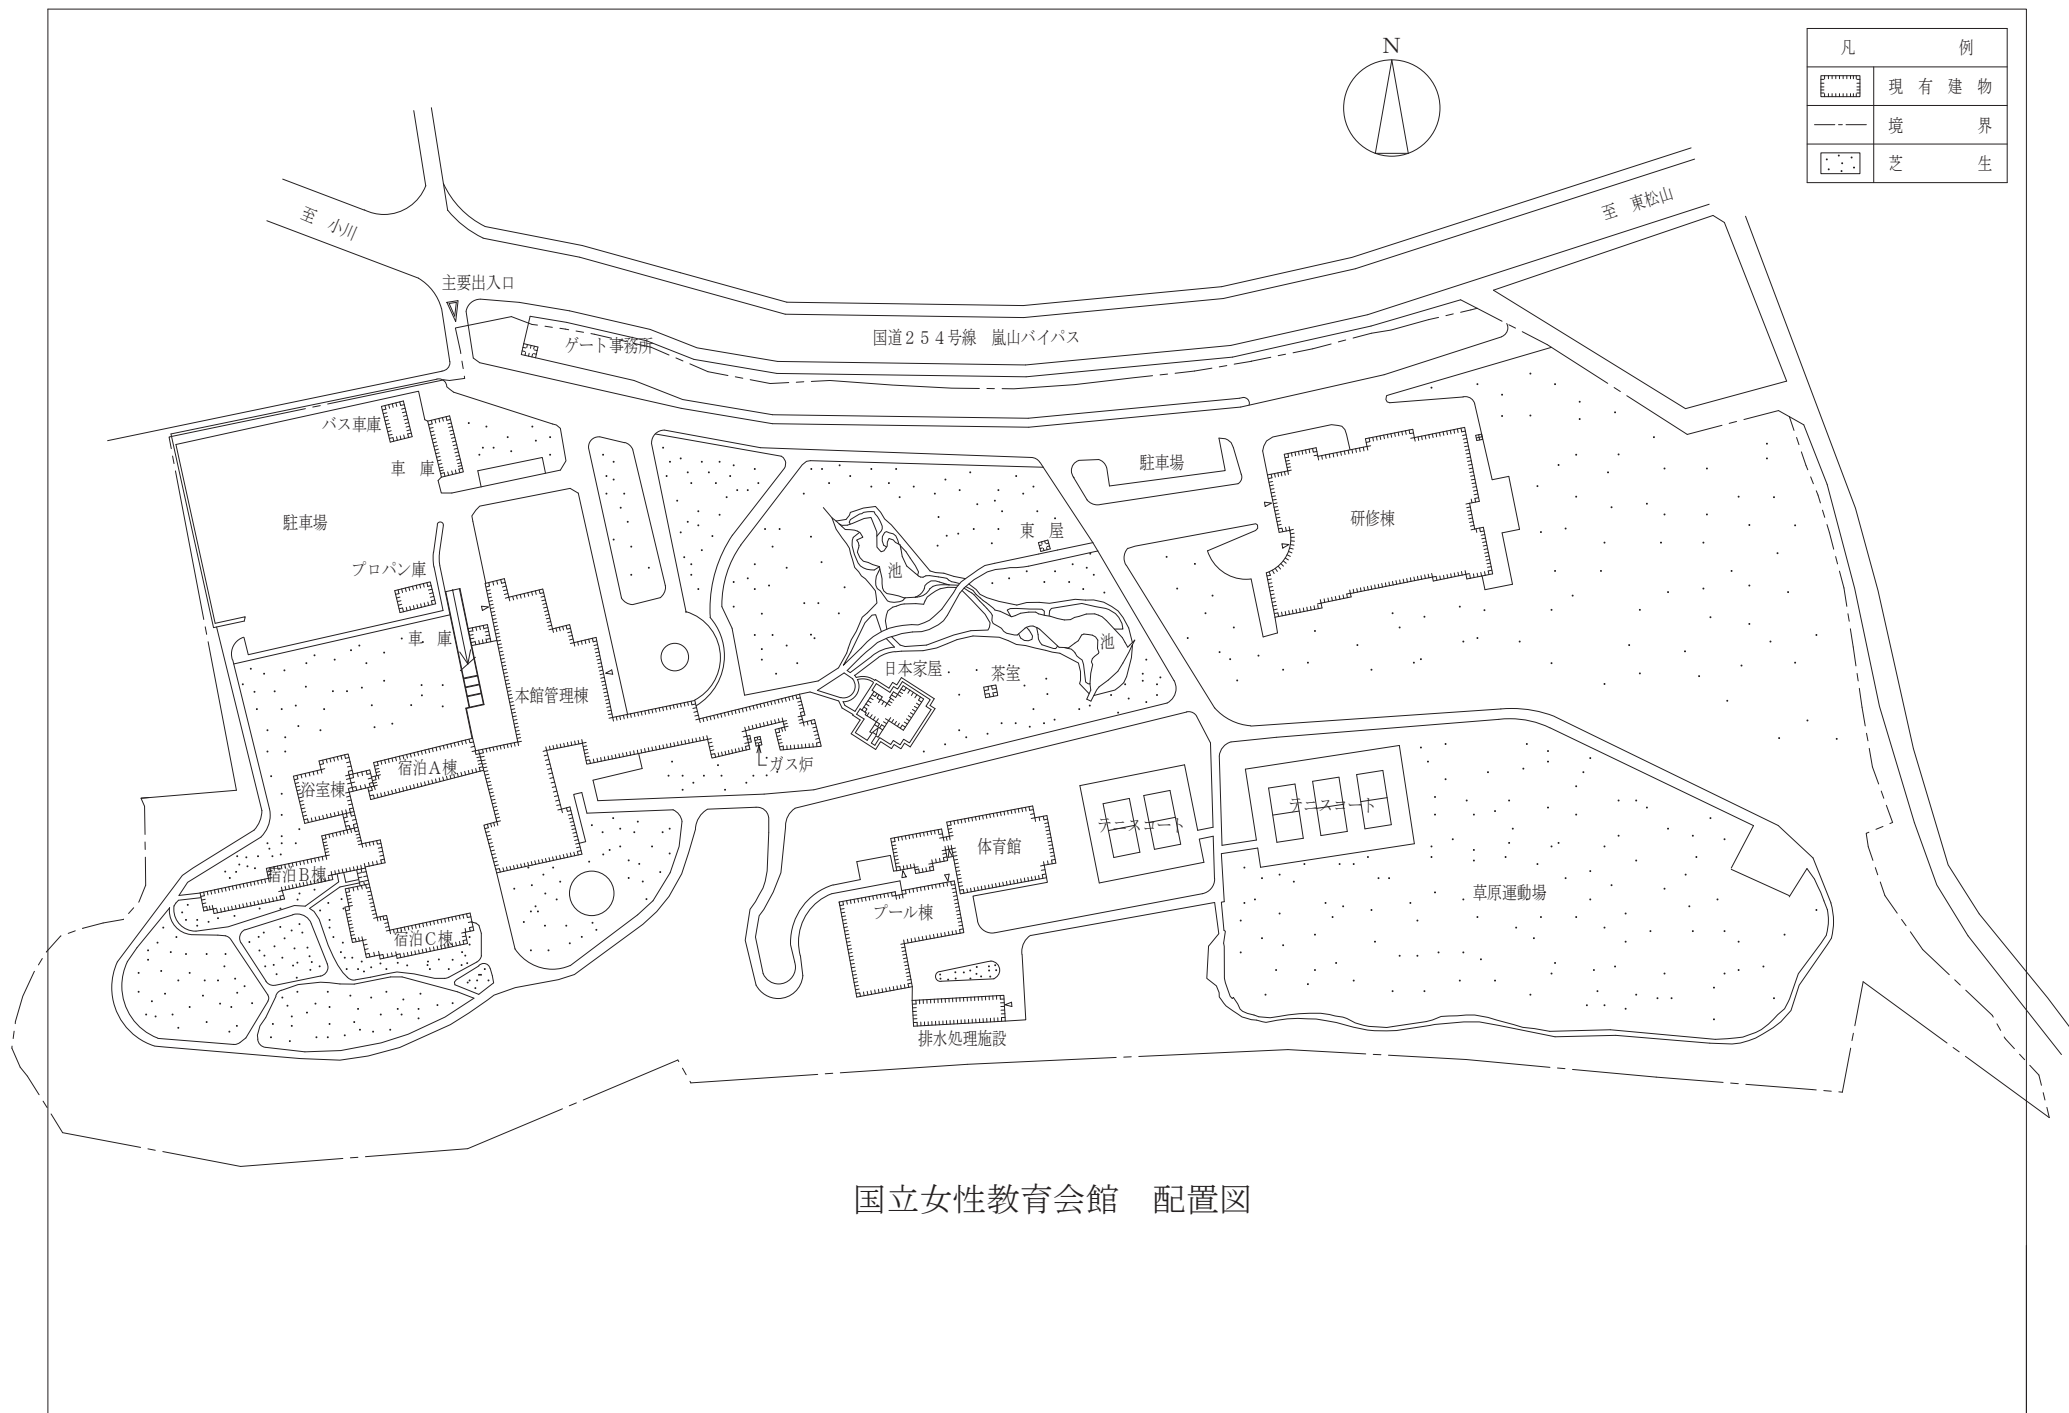
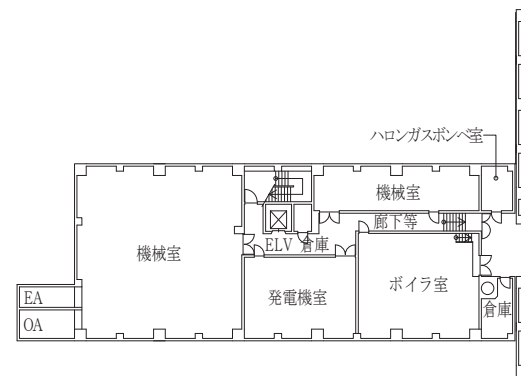


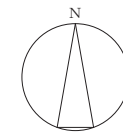

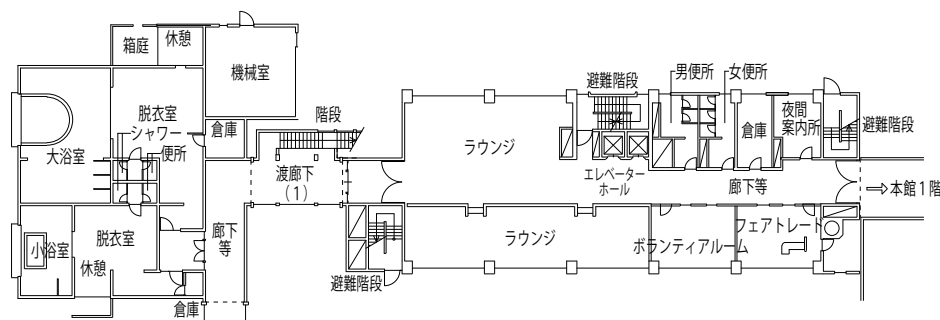


宿泊棟（A） 地下1階平面図（515㎡）


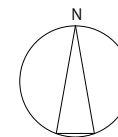


宿泊棟 (A) 1 階平面図 (522㎡)


浴室棟平面図 (365㎡)

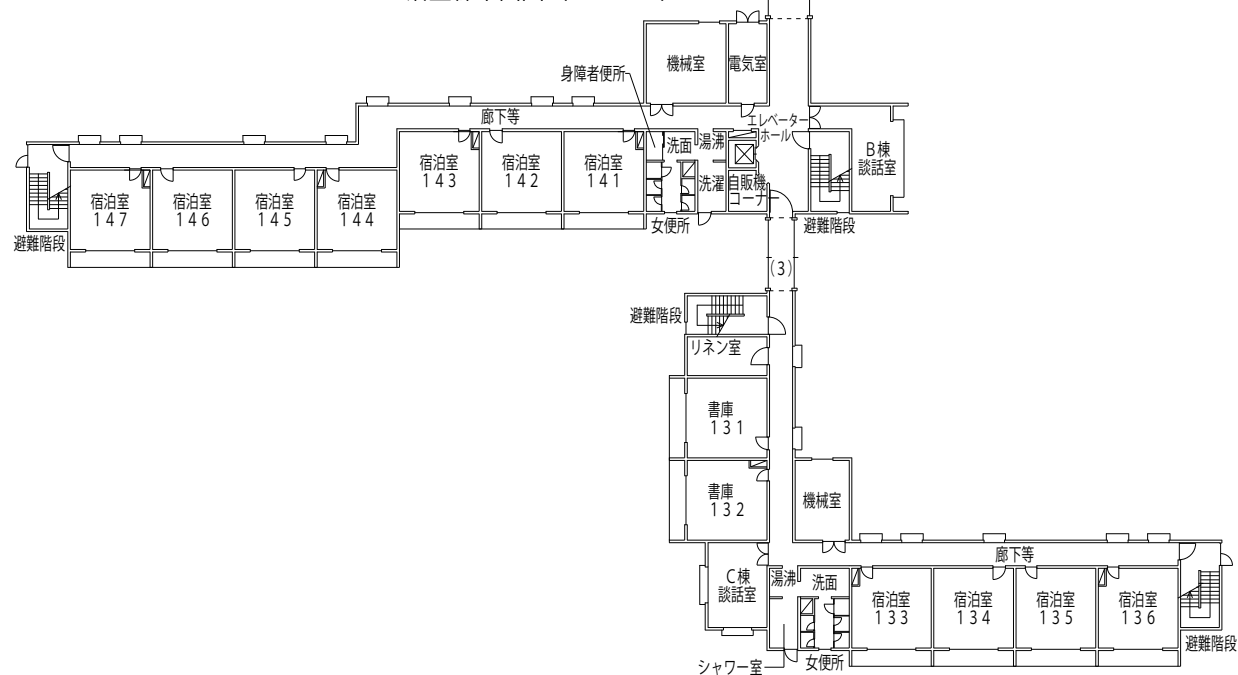


宿泊棟 (C) 1 階平面図 (520㎡)

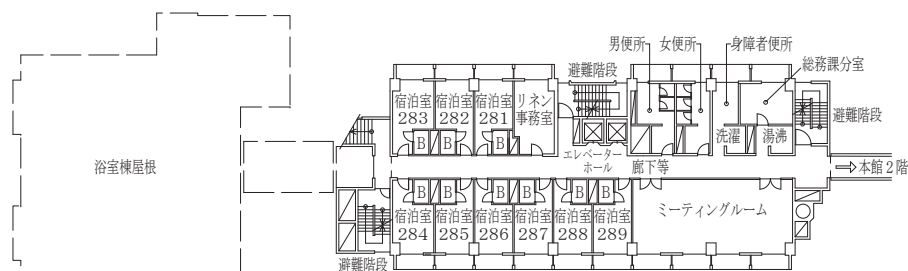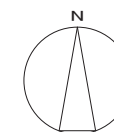



宿泊棟（A）2階平面図（510㎡）

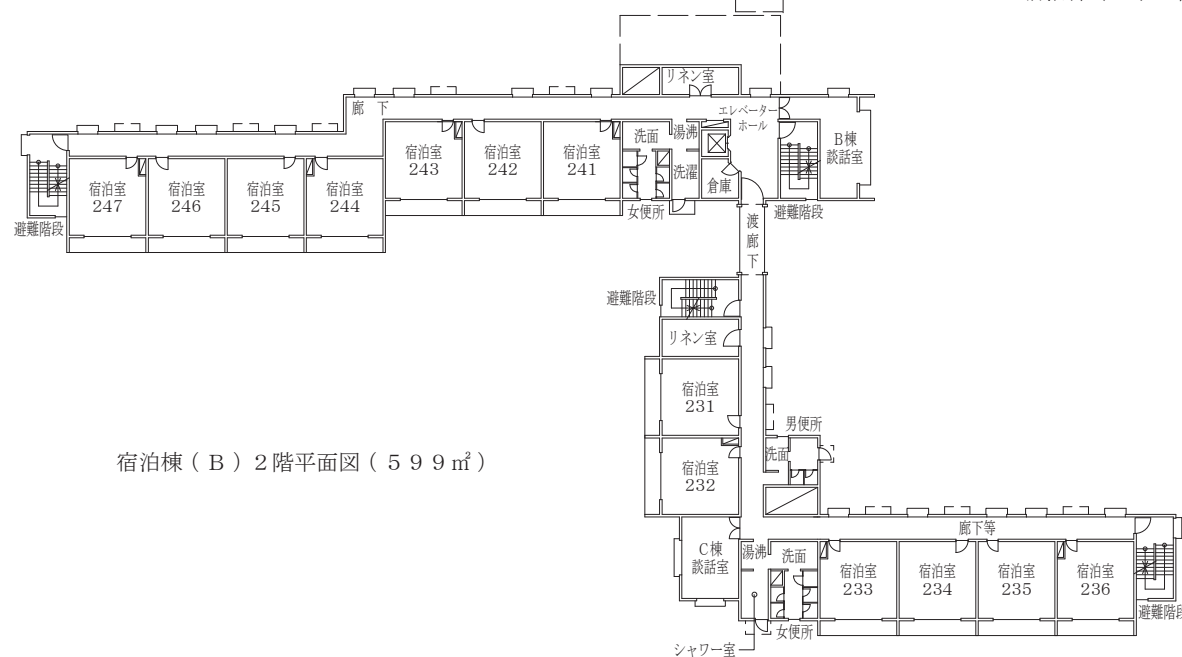


宿泊棟（B）2階平面図（599㎡）

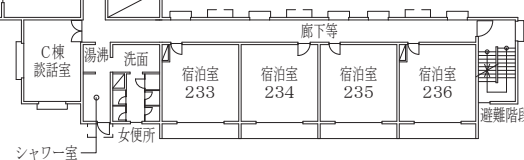


宿泊棟（C）2階平面図（520㎡）

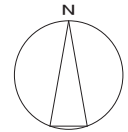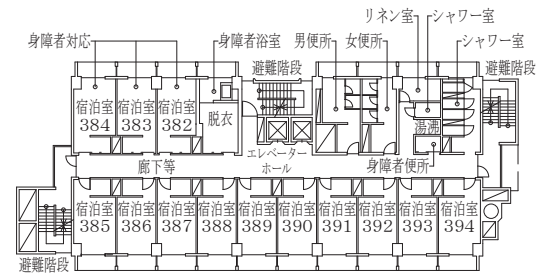


宿泊棟（A）3階平面図（501 m²）

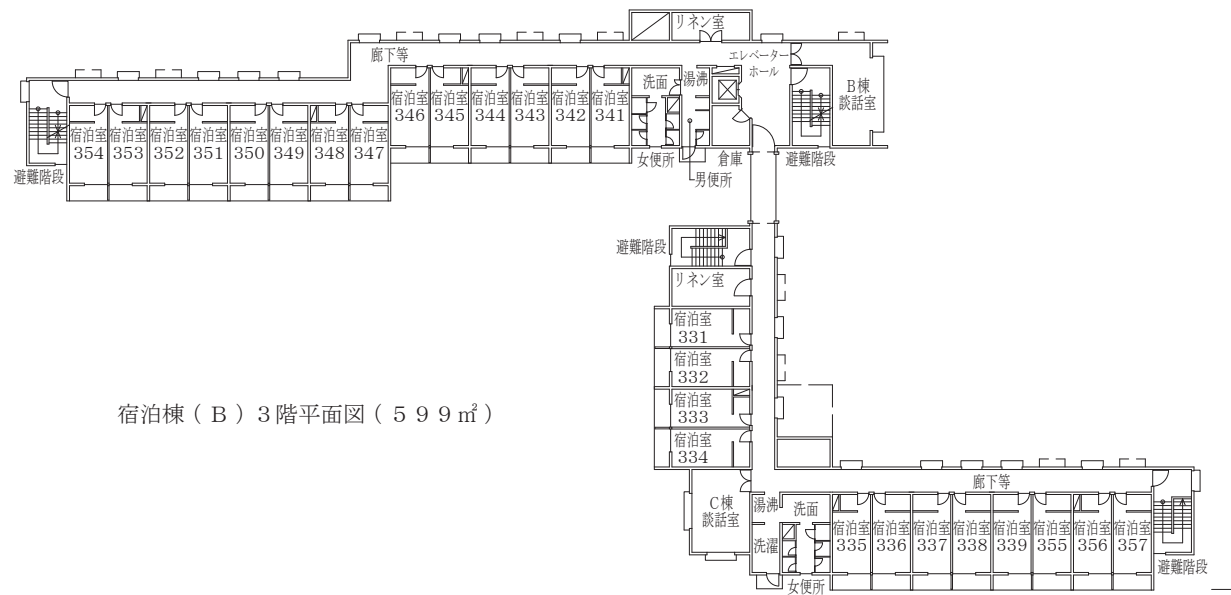


宿泊棟（B）3階平面図（599 m²）

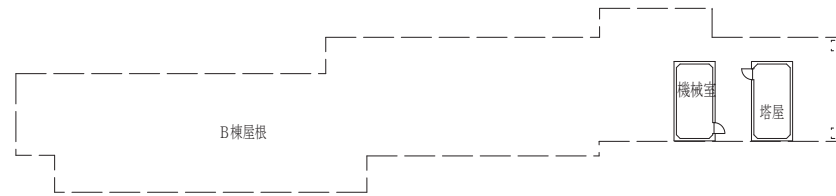



宿泊棟（B）R階平面図（40㎡）


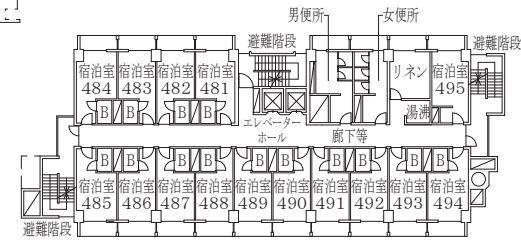


宿泊棟（A）4階平面図（501㎡）

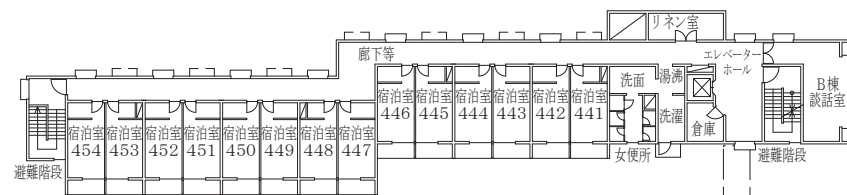


宿泊棟（B）4階平面図（599㎡）

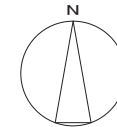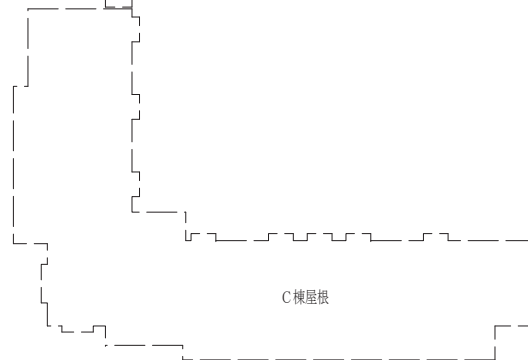


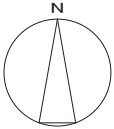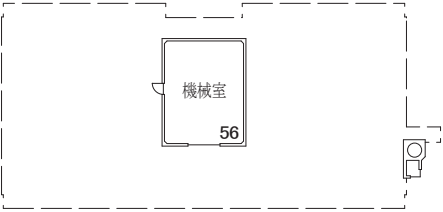


宿泊棟（Ａ）R階平面図（ 5 6 ㎡）

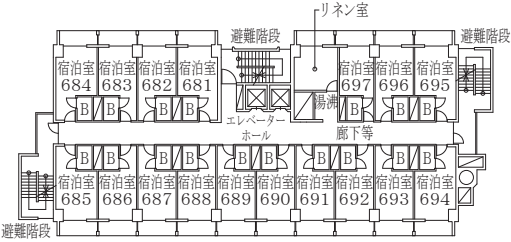


宿泊棟（Ａ）6階平面図（ 5 0 1 ㎡）

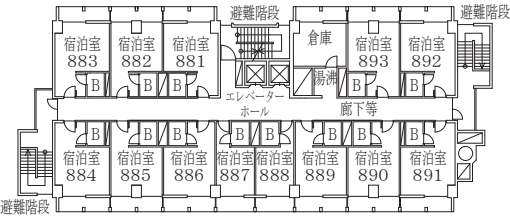


宿泊棟（Ａ）8階平面図（ 5 0 1 ㎡）

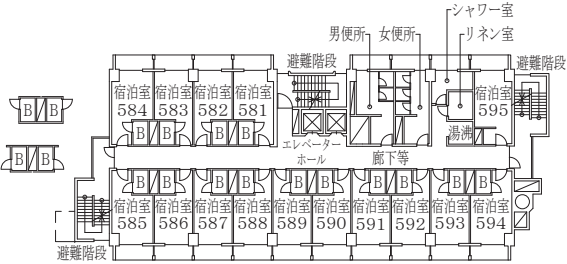


宿泊棟（Ａ）5階平面図（ 5 0 1 ㎡）

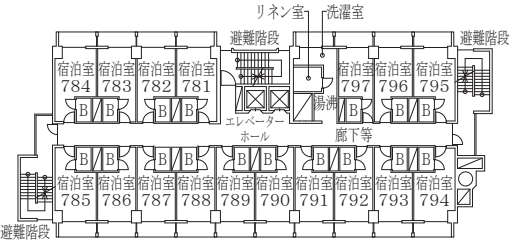


宿泊棟（Ａ）7階平面図（ 5 0 1 ㎡）

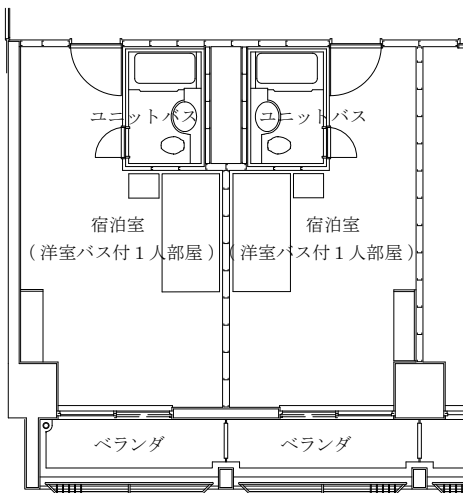

A棟宿泊室・洋室シングル・バストイレ付
1/50

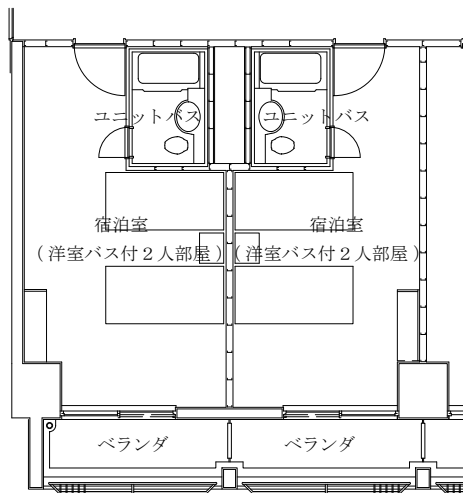


A棟宿泊室・洋室ツイン・バストイレ付
1/50

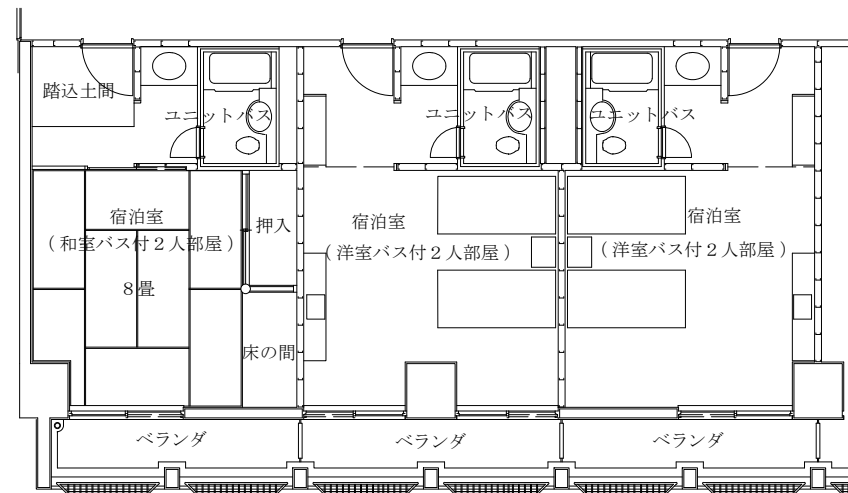


A棟宿泊室・和室ツイン・バストイレ付 1/50

A棟宿泊室・洋室ツイン・バストイレ付
1/50


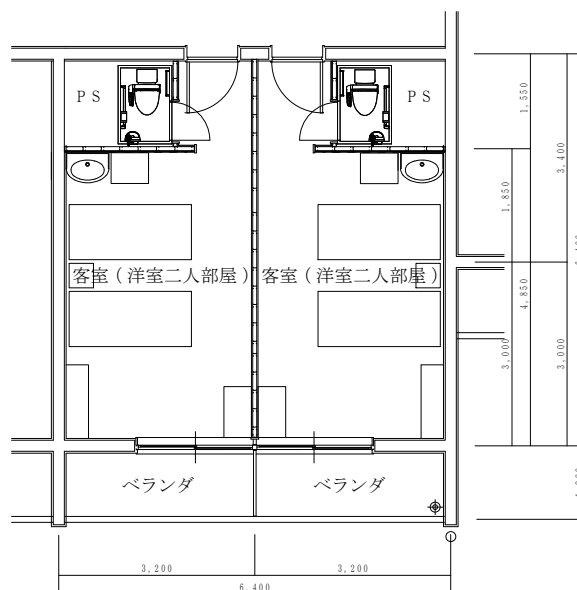


B・C棟宿泊室 洋室ツイン・トイレ付1／50


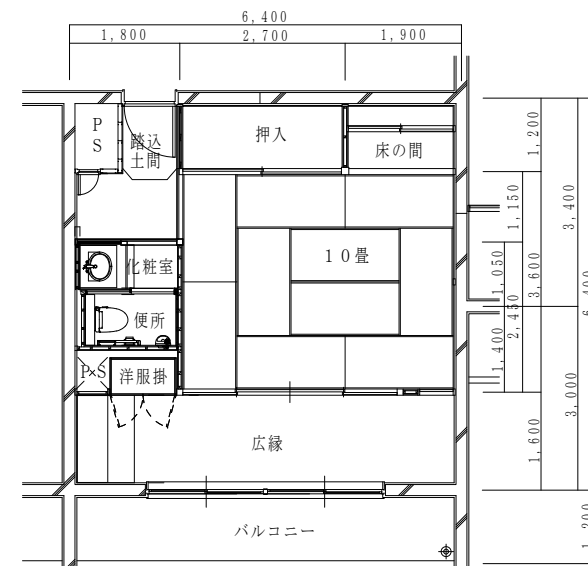


B・C棟宿泊室 和室トイレ付(4人～) 1 / 50



機関名	独立行政法人 国立女性教育会館	図名	宿泊室タイプ別詳細図 2		
棟名	宿泊棟	縮尺	1/50	年 月 日 図 番	20 年 月 日

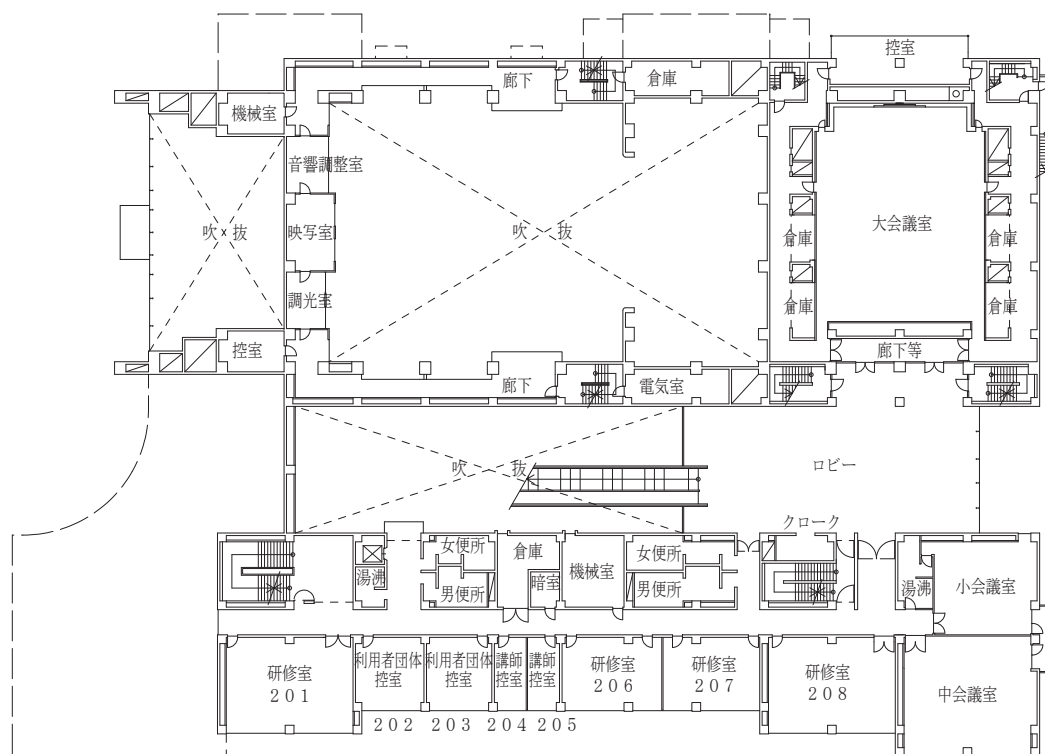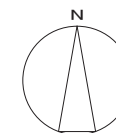



研修棟 2階平面図 (2 , 2 4 3 m²)

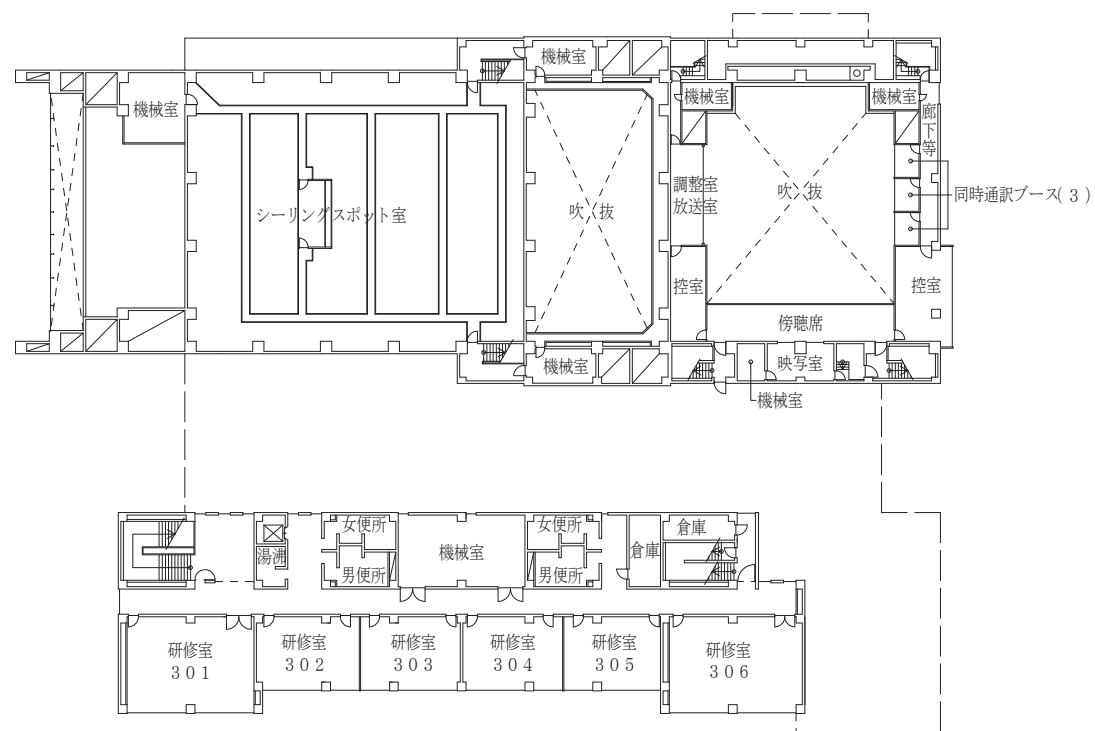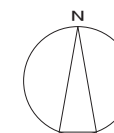



研修棟 3階平面図 (1 , 2 1 8 m²)

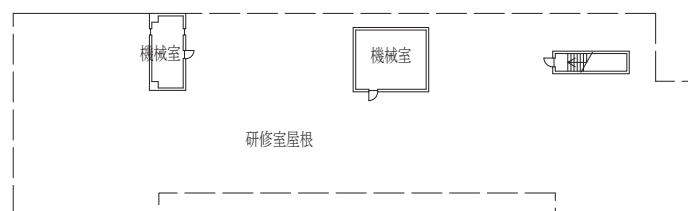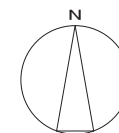


研修棟 R階平面図 (53 m²)

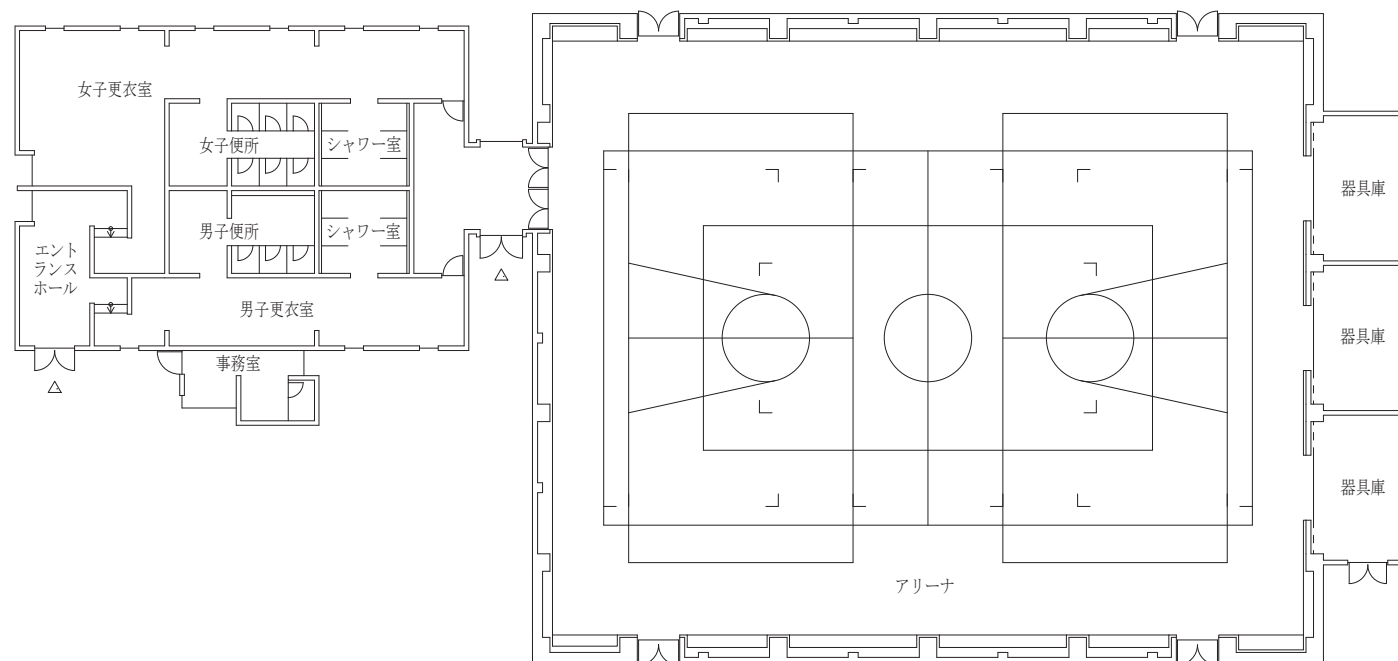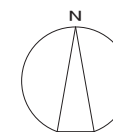



体育館 平面図 (1 , 2 0 6 m²)

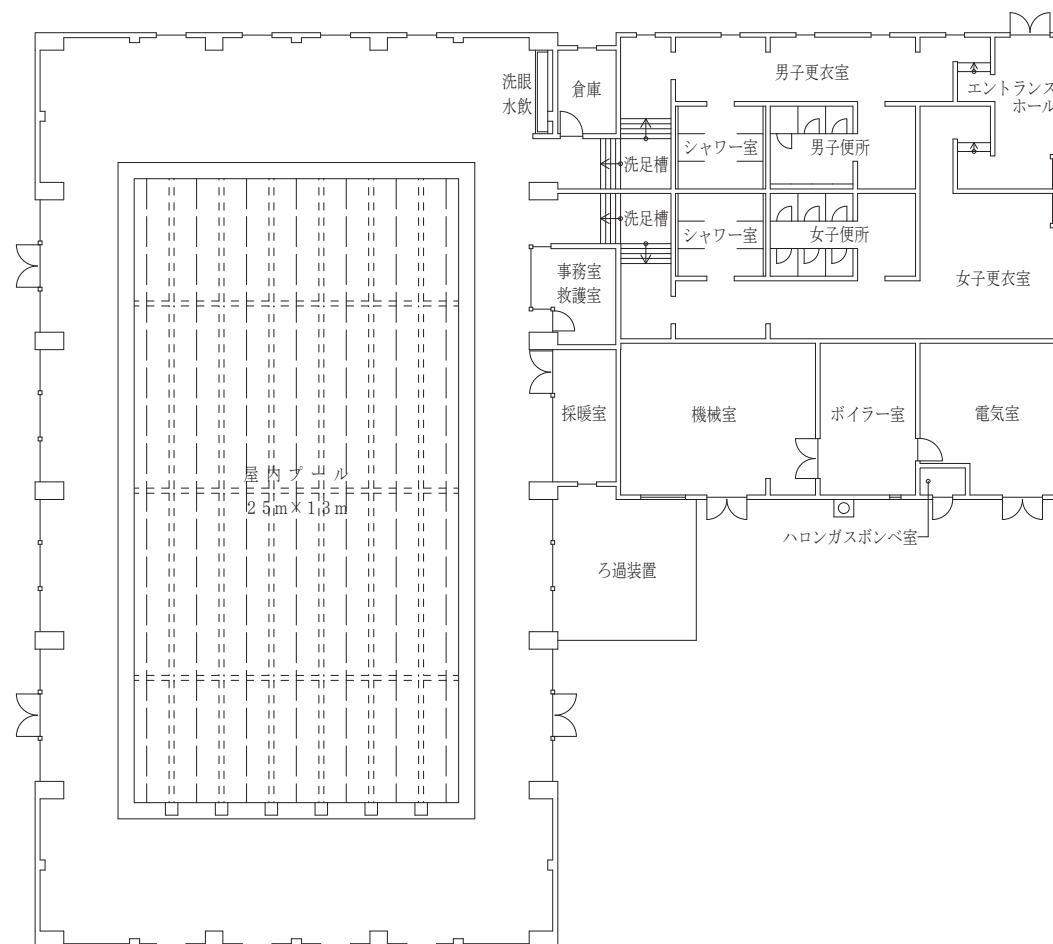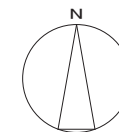

プール棟 平面図 (1 , 1 2 7 m²)

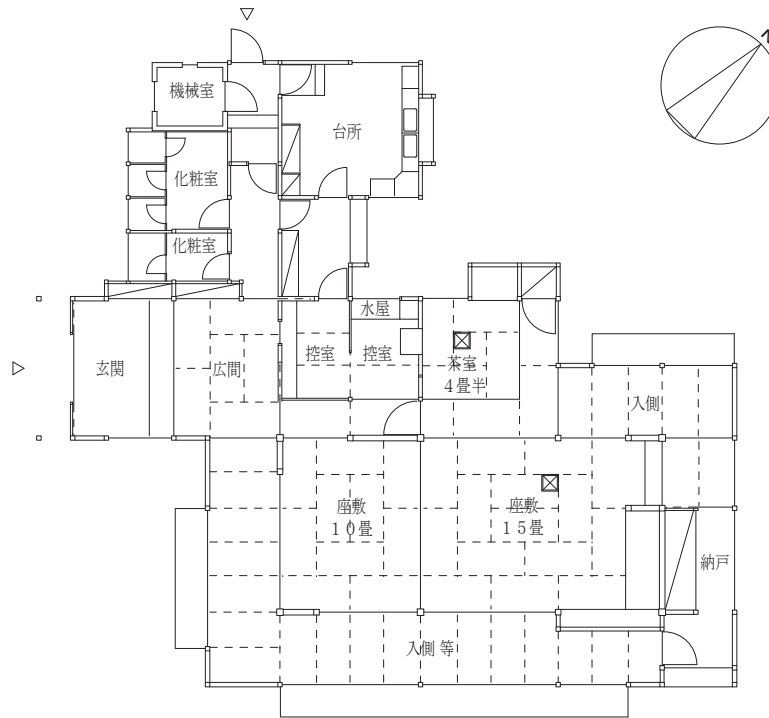

日本家屋 平面図 (198㎡)
(響書院)

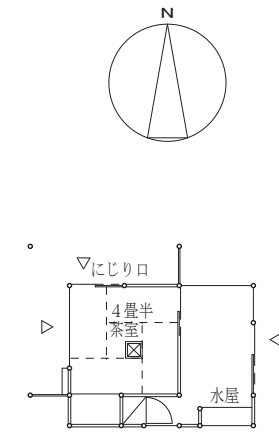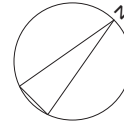

茶室 平面図 (18㎡)
(和庵)

