


様式-1 氾濫ブロック分割図

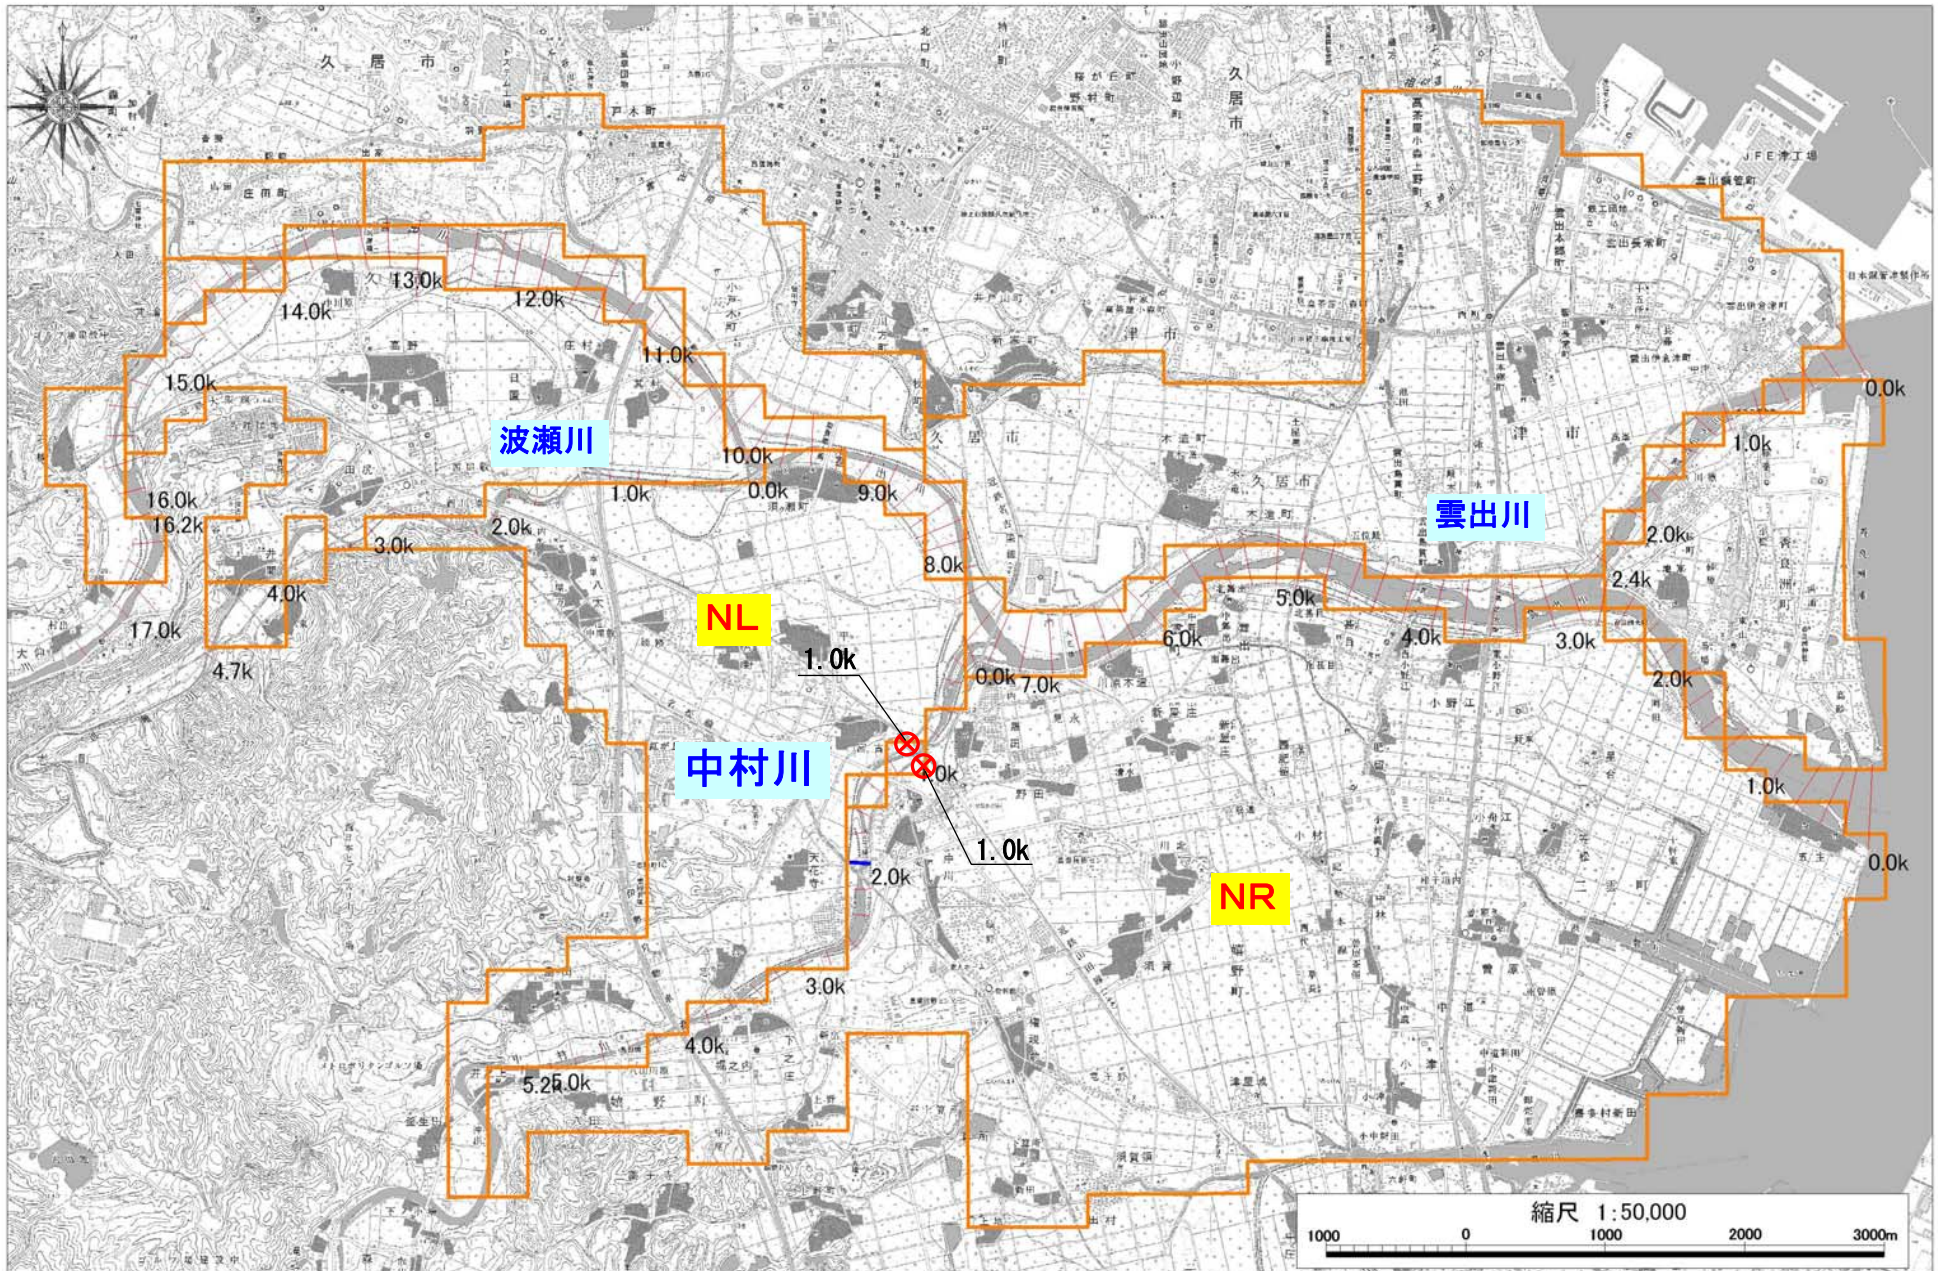

様式-2 資産データ

水系名：雲出川

河川名：中村川

国勢調査年：平成17年度

事業所統計調査年：平成18年度

ブロック名	ブロック面積 (ha)	一般資産等基礎数量							一般資産額						農作物資産			一般資産額等合計 (百万円)	
		人口 (人)	一般世帯数 (世帯)	事業所従業者数 (人)	農漁家数 (世帯)	延床面積 (m <sup>2</sup> )	水田面積 (km <sup>2</sup> )	畑面積 (km <sup>2</sup> )	家屋 (百万円)	家庭用品 (百万円)	事業所資産		農漁家資産		小計 (百万円)	水稻 (百万円)	畑作物 (百万円)		小計 (百万円)
											償却 (百万円)	在庫 (百万円)	償却 (百万円)	在庫 (百万円)					
NL	958	6,099	2,020	1,424	72	435,247	5	2	74,863	30,195	5,938	5,468	172	40	116,676	547	250	797	117,473
NR	2585	22,896	7,967	8,050	198	1,535,589	17	2	264,121	119,091	28,247	14,974	474	111	427,018	1,863	322	2,185	429,203
合計	3,543	28,995	9,987	9,474	270	1,970,836	22	4	338,984	149,286	34,185	20,442	646	151	543,694	2,410	572	2,982	546,676

様式－3 被害額（事業着手時河道）

水系名：雲出川

河川名：中村川

流量規模：1/7

氾濫ブロック	一般資産被害額						農作物被害額			公共土木 施設等 被害額 (百万円)	営業停止 損失 (百万円)	間接被害額				合計 (百万円)	備考			
	家屋 (百万円)	家庭用品 (百万円)	事業所資産		農漁家資産		小計 (百万円)	水稻 (百万円)	畑作物 (百万円)			小計 (百万円)	家庭における応急対策費用					事業所における 応急対策費用 (百万円)	その他の 間接被害 (百万円)	小計 (百万円)
			償却 (百万円)	在庫 (百万円)	償却 (百万円)	在庫 (百万円)							清掃労働対価 (百万円)	代替活動等 (百万円)	小計 (百万円)					
N L	0	0	0	0	0	0	0	0	0	0	0	0	0	0	0	0	0			
N R	0	0	0	0	0	0	0	0	0	0	0	0	0	0	0	0	0			
合計	0	0	0	0	0	0	0	0	0	0	0	0	0	0	0	0	0			

水系名：雲出川

河川名：中村川

流量規模：1/10

氾濫ブロック	一般資産被害額						農作物被害額			公共土木 施設等 被害額 (百万円)	営業停止 損失 (百万円)	間接被害額				合計 (百万円)	備考			
	家屋 (百万円)	家庭用品 (百万円)	事業所資産		農漁家資産		小計 (百万円)	水稻 (百万円)	畑作物 (百万円)			小計 (百万円)	家庭における応急対策費用					事業所における 応急対策費用 (百万円)	その他の 間接被害 (百万円)	小計 (百万円)
			償却 (百万円)	在庫 (百万円)	償却 (百万円)	在庫 (百万円)							清掃労働対価 (百万円)	代替活動等 (百万円)	小計 (百万円)					
N L	1,210	262	11	3	3	1	1,490	40	28	68	2,524	3	11	17	28	9	0	40	4,122	
N R	3,070	748	595	237	0	0	4,650	117	11	128	7,877	225	78	145	223	85	0	533	13,188	
合計	4,280	1,010	606	240	3	1	6,140	157	39	196	10,401	228	89	162	251	94	0	573	17,310	

水系名：雲出川

河川名：中村川

流量規模：1/17

氾濫ブロック	一般資産被害額						農作物被害額			公共土木 施設等 被害額 (百万円)	営業停止 損失 (百万円)	間接被害額				合計 (百万円)	備考			
	家屋 (百万円)	家庭用品 (百万円)	事業所資産		農漁家資産		小計 (百万円)	水稻 (百万円)	畑作物 (百万円)			小計 (百万円)	家庭における応急対策費用					事業所における 応急対策費用 (百万円)	その他の 間接被害 (百万円)	小計 (百万円)
			償却 (百万円)	在庫 (百万円)	償却 (百万円)	在庫 (百万円)							清掃労働対価 (百万円)	代替活動等 (百万円)	小計 (百万円)					
N L	1,822	492	42	19	6	2	2,383	43	31	74	4,037	12	20	28	48	17	0	77	6,571	
N R	4,264	1,332	698	270	2	0	6,566	131	11	142	11,123	248	100	184	284	104	0	636	18,467	
合計	6,086	1,824	740	289	8	2	8,949	174	42	216	15,160	260	120	212	332	121	0	713	25,038	

水系名：雲出川

河川名：中村川

流量規模：1/30

氾濫ブロック	一般資産被害額						農作物被害額			公共土木 施設等 被害額 (百万円)	営業停止 損失 (百万円)	間接被害額				合計 (百万円)	備考			
	家屋 (百万円)	家庭用品 (百万円)	事業所資産		農漁家資産		小計 (百万円)	水稻 (百万円)	畑作物 (百万円)			小計 (百万円)	家庭における応急対策費用					事業所における 応急対策費用 (百万円)	その他の 間接被害 (百万円)	小計 (百万円)
			償却 (百万円)	在庫 (百万円)	償却 (百万円)	在庫 (百万円)							清掃労働対価 (百万円)	代替活動等 (百万円)	小計 (百万円)					
N L	2,540	672	53	23	7	2	3,297	48	34	82	5,585	15	28	35	63	25	0	103	9,067	
N R	6,128	2,507	985	351	5	0	9,976	145	11	156	16,899	334	140	249	389	155	0	878	27,909	
合計	8,668	3,179	1,038	374	12	2	13,273	193	45	238	22,484	349	168	284	452	180	0	981	36,976	

水系名：雲出川

河川名：中村川

流量規模：1/50

氾濫ブロック	一般資産被害額						農作物被害額			公共土木 施設等 被害額 (百万円)	営業停止 損失 (百万円)	間接被害額				合計 (百万円)	備考			
	家屋 (百万円)	家庭用品 (百万円)	事業所資産		農漁家資産		小計 (百万円)	水稻 (百万円)	畑作物 (百万円)			小計 (百万円)	家庭における応急対策費用					事業所における 応急対策費用 (百万円)	その他の 間接被害 (百万円)	小計 (百万円)
			償却 (百万円)	在庫 (百万円)	償却 (百万円)	在庫 (百万円)							清掃労働対価 (百万円)	代替活動等 (百万円)	小計 (百万円)					
N L	2,676	799	82	39	8	2	3,606	53	34	87	6,109	19	32	39	71	27	0	117	9,919	
N R	7,344	2,894	1,405	497	6	0	12,146	188	13	201	20,575	433	163	291	454	186	0	1,073	33,995	
合計	10,020	3,693	1,487	536	14	2	15,752	241	47	288	26,684	452	195	330	525	213	0	1,190	43,914	

水系名：雲出川

河川名：中村川

流量規模：1/100

氾濫ブロック	一般資産被害額						農作物被害額			公共土木 施設等 被害額 (百万円)	営業停止 損失 (百万円)	間接被害額				合計 (百万円)	備考			
	家屋 (百万円)	家庭用品 (百万円)	事業所資産		農漁家資産		小計 (百万円)	水稻 (百万円)	畑作物 (百万円)			小計 (百万円)	家庭における応急対策費用					事業所における 応急対策費用 (百万円)	その他の 間接被害 (百万円)	小計 (百万円)
			償却 (百万円)	在庫 (百万円)	償却 (百万円)	在庫 (百万円)							清掃労働対価 (百万円)	代替活動等 (百万円)	小計 (百万円)					
N L	2,902	914	87	41	11	4	3,959	56	36	92	6,707	19	33	42	75	29	0	123	10,881	
N R	8,882	4,020	1,601	566	10	0	15,079	207	14	221	25,544	474	209	350	559	224	0	1,257	42,101	
合計	11,784	4,934	1,688	607	21	4	19,038	263	50	313	32,251	493	242	392	634	253	0	1,380	52,982	

様式－3 被害額（現況河道）

水系名：雲出川

河川名：中村川

流量規模：1/7

氾濫ブロック	一般資産被害額						農作物被害額			公共土木 施設等 被害額 (百万円)	間接被害額					合計 (百万円)	備考		
	家屋 (百万円)	家庭用品 (百万円)	事業所資産		農漁家資産		水稲 (百万円)	畑作物 (百万円)	小計 (百万円)		営業停止 損失 (百万円)	家庭における応急対策費用			事業所における 応急対策費用 (百万円)			その他の 間接被害 (百万円)	小計 (百万円)
			償却 (百万円)	在庫 (百万円)	償却 (百万円)	在庫 (百万円)						清掃労働対価 (百万円)	代替活動等 (百万円)	小計 (百万円)					
N L	0	0	0	0	0	0	0	0	0	0	0	0	0	0	0	0	0		
N R	0	0	0	0	0	0	0	0	0	0	0	0	0	0	0	0	0		
合計	0	0	0	0	0	0	0	0	0	0	0	0	0	0	0	0	0		

水系名：雲出川

河川名：中村川

流量規模：1/10

氾濫ブロック	一般資産被害額						農作物被害額			公共土木 施設等 被害額 (百万円)	間接被害額					合計 (百万円)	備考		
	家屋 (百万円)	家庭用品 (百万円)	事業所資産		農漁家資産		水稲 (百万円)	畑作物 (百万円)	小計 (百万円)		営業停止 損失 (百万円)	家庭における応急対策費用			事業所における 応急対策費用 (百万円)			その他の 間接被害 (百万円)	小計 (百万円)
			償却 (百万円)	在庫 (百万円)	償却 (百万円)	在庫 (百万円)						清掃労働対価 (百万円)	代替活動等 (百万円)	小計 (百万円)					
N L	1,210	262	11	3	3	1	1,490	40	28	68	2,524	3	11	17	28	9	0	40	
N R	3,070	748	595	237	0	0	4,650	117	11	128	7,877	225	78	145	223	85	0	533	
合計	4,280	1,010	606	240	3	1	6,140	157	39	196	10,401	228	89	162	251	94	0	573	

水系名：雲出川

河川名：中村川

流量規模：1/17

氾濫ブロック	一般資産被害額						農作物被害額			公共土木 施設等 被害額 (百万円)	間接被害額					合計 (百万円)	備考		
	家屋 (百万円)	家庭用品 (百万円)	事業所資産		農漁家資産		水稲 (百万円)	畑作物 (百万円)	小計 (百万円)		営業停止 損失 (百万円)	家庭における応急対策費用			事業所における 応急対策費用 (百万円)			その他の 間接被害 (百万円)	小計 (百万円)
			償却 (百万円)	在庫 (百万円)	償却 (百万円)	在庫 (百万円)						清掃労働対価 (百万円)	代替活動等 (百万円)	小計 (百万円)					
N L	1,822	492	42	19	6	2	2,383	43	31	74	4,037	12	20	28	48	17	0	77	
N R	4,264	1,332	698	270	2	0	6,566	131	11	142	11,123	248	100	184	284	104	0	636	
合計	6,086	1,824	740	289	8	2	8,949	174	42	216	15,160	260	120	212	332	121	0	713	

水系名：雲出川

河川名：中村川

流量規模：1/30

氾濫ブロック	一般資産被害額						農作物被害額			公共土木 施設等 被害額 (百万円)	間接被害額					合計 (百万円)	備考		
	家屋 (百万円)	家庭用品 (百万円)	事業所資産		農漁家資産		水稲 (百万円)	畑作物 (百万円)	小計 (百万円)		営業停止 損失 (百万円)	家庭における応急対策費用			事業所における 応急対策費用 (百万円)			その他の 間接被害 (百万円)	小計 (百万円)
			償却 (百万円)	在庫 (百万円)	償却 (百万円)	在庫 (百万円)						清掃労働対価 (百万円)	代替活動等 (百万円)	小計 (百万円)					
N L	2,540	672	53	23	7	2	3,297	48	34	82	5,585	15	28	35	63	25	0	103	
N R	6,128	2,507	985	351	5	0	9,976	145	11	156	16,899	334	140	249	389	155	0	878	
合計	8,668	3,179	1,038	374	12	2	13,273	193	45	238	22,484	349	168	284	452	180	0	981	

水系名：雲出川

河川名：中村川

流量規模：1/50

氾濫ブロック	一般資産被害額						農作物被害額			公共土木 施設等 被害額 (百万円)	間接被害額					合計 (百万円)	備考		
	家屋 (百万円)	家庭用品 (百万円)	事業所資産		農漁家資産		水稲 (百万円)	畑作物 (百万円)	小計 (百万円)		営業停止 損失 (百万円)	家庭における応急対策費用			事業所における 応急対策費用 (百万円)			その他の 間接被害 (百万円)	小計 (百万円)
			償却 (百万円)	在庫 (百万円)	償却 (百万円)	在庫 (百万円)						清掃労働対価 (百万円)	代替活動等 (百万円)	小計 (百万円)					
N L	2,676	799	82	39	8	2	3,606	53	34	87	6,109	19	32	39	71	27	0	117	
N R	7,344	2,894	1,405	497	6	0	12,146	188	13	201	20,575	433	163	291	454	186	0	1,073	
合計	10,020	3,693	1,487	536	14	2	15,752	241	47	288	26,684	452	195	330	525	213	0	1,190	

水系名：雲出川

河川名：中村川

流量規模：1/100

氾濫ブロック	一般資産被害額						農作物被害額			公共土木 施設等 被害額 (百万円)	間接被害額					合計 (百万円)	備考		
	家屋 (百万円)	家庭用品 (百万円)	事業所資産		農漁家資産		水稲 (百万円)	畑作物 (百万円)	小計 (百万円)		営業停止 損失 (百万円)	家庭における応急対策費用			事業所における 応急対策費用 (百万円)			その他の 間接被害 (百万円)	小計 (百万円)
			償却 (百万円)	在庫 (百万円)	償却 (百万円)	在庫 (百万円)						清掃労働対価 (百万円)	代替活動等 (百万円)	小計 (百万円)					
N L	2,902	914	87	41	11	4	3,959	56	36	92	6,707	19	33	42	75	29	0	123	
N R	8,882	4,020	1,601	566	10	0	15,079	207	14	221	25,544	474	209	350	559	224	0	1,257	
合計	11,784	4,934	1,688	607	21	4	19,038	263	50	313	32,251	493	242	392	634	253	0	1,380	

様式－３ 被害額（事業完了時河道）

水系名：雲出川

河川名：中村川

流量規模：1/7

氾濫ブロック	一般資産被害額						農作物被害額			公共土木 施設等 被害額 (百万円)	間接被害額					合計 (百万円)	備考	
	家屋 (百万円)	家庭用品 (百万円)	事業所資産		農漁家資産		水稲 (百万円)	畑作物 (百万円)	小計 (百万円)		家庭における応急対策費用			事業所における 応急対策費用 (百万円)	その他の 間接被害 (百万円)			小計 (百万円)
			償却 (百万円)	在庫 (百万円)	償却 (百万円)	在庫 (百万円)					清掃労働対価 (百万円)	代替活動等 (百万円)	小計 (百万円)					
N L	0	0	0	0	0	0	0	0	0	0	0	0	0	0	0	0	0	
N R	0	0	0	0	0	0	0	0	0	0	0	0	0	0	0	0	0	
合計	0	0	0	0	0	0	0	0	0	0	0	0	0	0	0	0	0	

水系名：雲出川

河川名：中村川

流量規模：1/10

氾濫ブロック	一般資産被害額						農作物被害額			公共土木 施設等 被害額 (百万円)	間接被害額					合計 (百万円)	備考	
	家屋 (百万円)	家庭用品 (百万円)	事業所資産		農漁家資産		水稲 (百万円)	畑作物 (百万円)	小計 (百万円)		家庭における応急対策費用			事業所における 応急対策費用 (百万円)	その他の 間接被害 (百万円)			小計 (百万円)
			償却 (百万円)	在庫 (百万円)	償却 (百万円)	在庫 (百万円)					清掃労働対価 (百万円)	代替活動等 (百万円)	小計 (百万円)					
N L	0	0	0	0	0	0	0	0	0	0	0	0	0	0	0	0	0	
N R	0	0	0	0	0	0	0	0	0	0	0	0	0	0	0	0	0	
合計	0	0	0	0	0	0	0	0	0	0	0	0	0	0	0	0	0	

水系名：雲出川

河川名：中村川

流量規模：1/17

氾濫ブロック	一般資産被害額						農作物被害額			公共土木 施設等 被害額 (百万円)	間接被害額					合計 (百万円)	備考	
	家屋 (百万円)	家庭用品 (百万円)	事業所資産		農漁家資産		水稲 (百万円)	畑作物 (百万円)	小計 (百万円)		家庭における応急対策費用			事業所における 応急対策費用 (百万円)	その他の 間接被害 (百万円)			小計 (百万円)
			償却 (百万円)	在庫 (百万円)	償却 (百万円)	在庫 (百万円)					清掃労働対価 (百万円)	代替活動等 (百万円)	小計 (百万円)					
N L	0	0	0	0	0	0	0	0	0	0	0	0	0	0	0	0	0	
N R	0	0	0	0	0	0	0	0	0	0	0	0	0	0	0	0	0	
合計	0	0	0	0	0	0	0	0	0	0	0	0	0	0	0	0	0	

水系名：雲出川

河川名：中村川

流量規模：1/30

氾濫ブロック	一般資産被害額						農作物被害額			公共土木 施設等 被害額 (百万円)	間接被害額					合計 (百万円)	備考		
	家屋 (百万円)	家庭用品 (百万円)	事業所資産		農漁家資産		水稲 (百万円)	畑作物 (百万円)	小計 (百万円)		家庭における応急対策費用			事業所における 応急対策費用 (百万円)	その他の 間接被害 (百万円)			小計 (百万円)	
			償却 (百万円)	在庫 (百万円)	償却 (百万円)	在庫 (百万円)					清掃労働対価 (百万円)	代替活動等 (百万円)	小計 (百万円)						
N L	739	100	3	1	1	0	844	32	23	55	1,430	1	4	8	12	2	0	15	2,344
N R	2,984	720	588	235	0	0	4,527	116	9	125	7,669	224	76	143	219	83	0	526	12,847
合計	3,723	820	591	236	1	0	5,371	148	32	180	9,099	225	80	151	231	85	0	541	15,191

水系名：雲出川

河川名：中村川

流量規模：1/50

氾濫ブロック	一般資産被害額						農作物被害額			公共土木 施設等 被害額 (百万円)	間接被害額					合計 (百万円)	備考		
	家屋 (百万円)	家庭用品 (百万円)	事業所資産		農漁家資産		水稲 (百万円)	畑作物 (百万円)	小計 (百万円)		家庭における応急対策費用			事業所における 応急対策費用 (百万円)	その他の 間接被害 (百万円)			小計 (百万円)	
			償却 (百万円)	在庫 (百万円)	償却 (百万円)	在庫 (百万円)					清掃労働対価 (百万円)	代替活動等 (百万円)	小計 (百万円)						
N L	1,064	241	9	2	3	1	1,320	35	26	61	2,236	2	10	14	24	7	0	33	3,650
N R	3,634	1,102	647	249	1	0	5,633	123	11	134	9,542	233	89	165	254	95	0	582	15,891
合計	4,698	1,343	656	251	4	1	6,953	158	37	195	11,778	235	99	179	278	102	0	615	19,541

水系名：雲出川

河川名：中村川

流量規模：1/100

氾濫ブロック	一般資産被害額						農作物被害額			公共土木 施設等 被害額 (百万円)	間接被害額					合計 (百万円)	備考		
	家屋 (百万円)	家庭用品 (百万円)	事業所資産		農漁家資産		水稲 (百万円)	畑作物 (百万円)	小計 (百万円)		家庭における応急対策費用			事業所における 応急対策費用 (百万円)	その他の 間接被害 (百万円)			小計 (百万円)	
			償却 (百万円)	在庫 (百万円)	償却 (百万円)	在庫 (百万円)					清掃労働対価 (百万円)	代替活動等 (百万円)	小計 (百万円)						
N L	1,501	421	19	5	6	2	1,954	41	29	70	3,310	5	15	22	37	14	0	56	5,390
N R	5,569	2,193	929	331	3	0	9,025	142	11	153	15,288	324	133	238	371	147	0	842	25,308
合計	7,070	2,614	948	336	9	2	10,979	183	40	223	18,598	329	148	260	408	161	0	898	30,698

様式－４ 年平均被害軽減期待額(全体事業：事業着手時河道→事業完了時河道)

水系名：雲出川 河川名：中村川

流量規模 (小川橋流量)	超過確率	被害額 (百万円)			区間平均 被害額 ④ (百万円)	区間確率 ⑤	年平均 被害額 ④×⑤ (百万円)	年平均被害額 の累計 ＝年平均 被害軽減期待額 (百万円)	備 考
		事業を実施 しない場合 ①	事業を実施 した場合 ②	軽 減 額 ③＝①－②					
	1/7	0	0	0					
709	1/10	17,310	0	17,310	8,655	0.04286	371	371	
850	1/17	25,038	0	25,038	21,174	0.04118	872	1,243	
1,012	1/30	36,976	15,191	21,785	23,412	0.02549	597	1,840	
1,140	1/50	43,914	19,541	24,373	23,079	0.01333	308	2,148	
1,311	1/100	52,982	30,698	22,284	23,329	0.01000	233	2,381	

様式－４ 年平均被害軽減期待額(残事業：現況河道→事業完了時河道)

水系名：雲出川

河川名：中村川

流量規模 (小川橋流量)	超過確率	被害額 (百万円)			区間平均 被害額 ④ (百万円)	区間確率 ⑤	年平均 被害額 ④×⑤ (百万円)	年平均被害額 の累計 ＝年平均 被害軽減期待額 (百万円)	備 考
		事業を実施 しない場合 ①	事業を実施 した場合 ②	軽 減 額 ③＝①－②					
	1/7	0	0	0					
709	1/10	17,310	0	17,310	8,655	0.04286	371	371	
850	1/17	25,038	0	25,038	21,174	0.04118	872	1,243	
1,012	1/30	36,976	15,191	21,785	23,412	0.02549	597	1,840	
1,140	1/50	43,914	19,541	24,373	23,079	0.01333	308	2,148	
1,311	1/100	52,982	30,698	22,284	23,329	0.01000	233	2,381	

様式-5 費用対便益 (全体事業)

水系名：雲出川 河川名：中村川 (百万円)

年次	年度	便 益				費 用						費用 便益比 B/C	純現在 価値 B-C	
		便益①		②	計	①建設費		②維持管理費		①+②				
		便益	現在価値	残存価値	①+②	費用	現在価値	費用	現在価値	費用	現在価値			
整備期間	H14	-9	0	0	0	233	332	0	0	233	332			
	H15	-8	0	0	0	350	479	0	0	350	479			
	H16	-7	0	0	0	158	207	0	0	158	207			
	H17	-6	0	0	0	343	434	0	0	343	434			
	H18	-5	0	0	0	1,357	1,651	0	0	1,357	1,651			
	H19	-4	0	0	0	398	466	0	0	398	466			
	H20	-3	0	0	0	1,067	1,200	0	0	1,067	1,200			
	H21	-2	0	0	0	1,465	1,585	0	0	1,465	1,585			
	H22	-1	0	0	0	1,193	1,241	0	0	1,193	1,241			
	H23	0	0	0	0	1,771	1,771	0	0	1,771	1,771			
	H24	1	0	0	0	1,539	1,480	0	0	1,539	1,480			
	施設完成後の評価期間(50年)	H25	2	2,381	2,201	2,201			1.3	1.0	1.3	1.0		
H26		3	2,381	2,117	2,117			1.3	1.0	1.3	1.0			
H27		4	2,381	2,035	2,035			1.3	1.0	1.3	1.0			
H28		5	2,381	1,957	1,957			1.3	1.0	1.3	1.0			
H29		6	2,381	1,882	1,882			1.3	1.0	1.3	1.0			
H30		7	2,381	1,809	1,809			1.3	1.0	1.3	1.0			
H31		8	2,381	1,740	1,740			1.3	1.0	1.3	1.0			
H32		9	2,381	1,673	1,673			1.3	1.0	1.3	1.0			
H33		10	2,381	1,609	1,609			1.3	1.0	1.3	1.0			
H34		11	2,381	1,547	1,547			1.3	1.0	1.3	1.0			
H35		12	2,381	1,487	1,487			1.3	1.0	1.3	1.0			
H36		13	2,381	1,430	1,430			1.3	1.0	1.3	1.0			
H37		14	2,381	1,375	1,375			1.3	1.0	1.3	1.0			
H38		15	2,381	1,322	1,322			1.3	1.0	1.3	1.0			
H39		16	2,381	1,271	1,271			1.3	1.0	1.3	1.0			
H40		17	2,381	1,222	1,222			1.3	1.0	1.3	1.0			
H41		18	2,381	1,175	1,175			1.3	1.0	1.3	1.0			
H42		19	2,381	1,130	1,130			1.3	1.0	1.3	1.0			
H43		20	2,381	1,087	1,087			1.3	1.0	1.3	1.0			
H44		21	2,381	1,045	1,045			1.3	1.0	1.3	1.0			
H45		22	2,381	1,005	1,005			1.3	1.0	1.3	1.0			
H46		23	2,381	966	966			1.3	1.0	1.3	1.0			
H47		24	2,381	929	929			1.3	1.0	1.3	1.0			
H48		25	2,381	893	893			1.3	0.0	1.3	0.0			
H49		26	2,381	859	859			1.3	0.0	1.3	0.0			
H50		27	2,381	826	826			1.3	0.0	1.3	0.0			
H51		28	2,381	794	794			1.3	0.0	1.3	0.0			
H52		29	2,381	763	763			1.3	0.0	1.3	0.0			
H53		30	2,381	734	734			1.3	0.0	1.3	0.0			
H54		31	2,381	706	706			1.3	0.0	1.3	0.0			
H55		32	2,381	679	679			1.3	0.0	1.3	0.0			
H56		33	2,381	653	653			1.3	0.0	1.3	0.0			
H57		34	2,381	628	628			1.3	0.0	1.3	0.0			
H58		35	2,381	603	603			1.3	0.0	1.3	0.0			
H59		36	2,381	580	580			1.3	0.0	1.3	0.0			
H60		37	2,381	558	558			1.3	0.0	1.3	0.0			
H61	38	2,381	536	536			1.3	0.0	1.3	0.0				
H62	39	2,381	516	516			1.3	0.0	1.3	0.0				
H63	40	2,381	496	496			1.3	0.0	1.3	0.0				
H64	41	2,381	477	477			1.3	0.0	1.3	0.0				
H65	42	2,381	459	459			1.3	0.0	1.3	0.0				
H66	43	2,381	441	441			1.3	0.0	1.3	0.0				
H67	44	2,381	424	424			1.3	0.0	1.3	0.0				
H68	45	2,381	408	408			1.3	0.0	1.3	0.0				
H69	46	2,381	392	392			1.3	0.0	1.3	0.0				
H70	47	2,381	377	377			1.3	0.0	1.3	0.0				
H71	48	2,381	362	362			1.3	0.0	1.3	0.0				
H72	49	2,381	348	348			1.3	0.0	1.3	0.0				
H73	50	2,381	335	335			1.3	0.0	1.3	0.0				
H74	51	2,381	322	322			1.3	0.0	1.3	0.0				
合計			119,050	49,183	21	49,204	9,873	10,846	65	23	9,938	10,869	4.5	38,335

様式－5 費用対便益（全体事業：残事業費+10%）

水系名：雲出川 河川名：中村川 (百万円)

年次	年度	便 益				費 用						費用 便益比 B/C	純現在 価値 B-C	
		便益①		②	計	①建設費		②維持管理費		①+②				
		便益	現在価値	残存価値	①+②	費用	現在価値	費用	現在価値	費用	現在価値			
整備期間	H14	-9	0	0	0	233	332	0	0	233	332			
	H15	-8	0	0	0	350	479	0	0	350	479			
	H16	-7	0	0	0	158	207	0	0	158	207			
	H17	-6	0	0	0	343	434	0	0	343	434			
	H18	-5	0	0	0	1,357	1,651	0	0	1,357	1,651			
	H19	-4	0	0	0	398	466	0	0	398	466			
	H20	-3	0	0	0	1,067	1,200	0	0	1,067	1,200			
	H21	-2	0	0	0	1,465	1,585	0	0	1,465	1,585			
	H22	-1	0	0	0	1,193	1,241	0	0	1,193	1,241			
	H23	0	0	0	0	1,771	1,771	0	0	1,771	1,771			
	H24	1	0	0	0	1,693	1,628	0	0	1,693	1,628			
	施設完成後の評価期間（50年）	H25	2	2,381	2,201	2,201			1.3	1.0	1.3	1.0		
H26		3	2,381	2,117	2,117			1.3	1.0	1.3	1.0			
H27		4	2,381	2,035	2,035			1.3	1.0	1.3	1.0			
H28		5	2,381	1,957	1,957			1.3	1.0	1.3	1.0			
H29		6	2,381	1,882	1,882			1.3	1.0	1.3	1.0			
H30		7	2,381	1,809	1,809			1.3	1.0	1.3	1.0			
H31		8	2,381	1,740	1,740			1.3	1.0	1.3	1.0			
H32		9	2,381	1,673	1,673			1.3	1.0	1.3	1.0			
H33		10	2,381	1,609	1,609			1.3	1.0	1.3	1.0			
H34		11	2,381	1,547	1,547			1.3	1.0	1.3	1.0			
H35		12	2,381	1,487	1,487			1.3	1.0	1.3	1.0			
H36		13	2,381	1,430	1,430			1.3	1.0	1.3	1.0			
H37		14	2,381	1,375	1,375			1.3	1.0	1.3	1.0			
H38		15	2,381	1,322	1,322			1.3	1.0	1.3	1.0			
H39		16	2,381	1,271	1,271			1.3	1.0	1.3	1.0			
H40		17	2,381	1,222	1,222			1.3	1.0	1.3	1.0			
H41		18	2,381	1,175	1,175			1.3	1.0	1.3	1.0			
H42		19	2,381	1,130	1,130			1.3	1.0	1.3	1.0			
H43		20	2,381	1,087	1,087			1.3	1.0	1.3	1.0			
H44		21	2,381	1,045	1,045			1.3	1.0	1.3	1.0			
H45		22	2,381	1,005	1,005			1.3	1.0	1.3	1.0			
H46		23	2,381	966	966			1.3	1.0	1.3	1.0			
H47		24	2,381	929	929			1.3	1.0	1.3	1.0			
H48		25	2,381	893	893			1.3	0.0	1.3	0.0			
H49		26	2,381	859	859			1.3	0.0	1.3	0.0			
H50		27	2,381	826	826			1.3	0.0	1.3	0.0			
H51		28	2,381	794	794			1.3	0.0	1.3	0.0			
H52		29	2,381	763	763			1.3	0.0	1.3	0.0			
H53		30	2,381	734	734			1.3	0.0	1.3	0.0			
H54		31	2,381	706	706			1.3	0.0	1.3	0.0			
H55		32	2,381	679	679			1.3	0.0	1.3	0.0			
H56		33	2,381	653	653			1.3	0.0	1.3	0.0			
H57		34	2,381	628	628			1.3	0.0	1.3	0.0			
H58		35	2,381	603	603			1.3	0.0	1.3	0.0			
H59		36	2,381	580	580			1.3	0.0	1.3	0.0			
H60		37	2,381	558	558			1.3	0.0	1.3	0.0			
H61	38	2,381	536	536			1.3	0.0	1.3	0.0				
H62	39	2,381	516	516			1.3	0.0	1.3	0.0				
H63	40	2,381	496	496			1.3	0.0	1.3	0.0				
H64	41	2,381	477	477			1.3	0.0	1.3	0.0				
H65	42	2,381	459	459			1.3	0.0	1.3	0.0				
H66	43	2,381	441	441			1.3	0.0	1.3	0.0				
H67	44	2,381	424	424			1.3	0.0	1.3	0.0				
H68	45	2,381	408	408			1.3	0.0	1.3	0.0				
H69	46	2,381	392	392			1.3	0.0	1.3	0.0				
H70	47	2,381	377	377			1.3	0.0	1.3	0.0				
H71	48	2,381	362	362			1.3	0.0	1.3	0.0				
H72	49	2,381	348	348			1.3	0.0	1.3	0.0				
H73	50	2,381	335	335			1.3	0.0	1.3	0.0				
H74	51	2,381	322	322			1.3	0.0	1.3	0.0				
合計			119,050	49,183	21	49,204	10,027	10,994	65	23	10,092	11,017	4.5	38,187

様式－5 費用対便益（全体事業：残事業費-10%）

水系名：雲出川 河川名：中村川 (百万円)

年次	年度	便 益				費 用						費用 便益比 B/C	純現在 価値 B-C	
		便益①		②	計	①建設費		②維持管理費		①+②				
		便益	現在価値	残存価値	①+②	費用	現在価値	費用	現在価値	費用	現在価値			
整備期間	H14	-9	0	0	0	233	332	0	0	233	332			
	H15	-8	0	0	0	350	479	0	0	350	479			
	H16	-7	0	0	0	158	207	0	0	158	207			
	H17	-6	0	0	0	343	434	0	0	343	434			
	H18	-5	0	0	0	1,357	1,651	0	0	1,357	1,651			
	H19	-4	0	0	0	398	466	0	0	398	466			
	H20	-3	0	0	0	1,067	1,200	0	0	1,067	1,200			
	H21	-2	0	0	0	1,465	1,585	0	0	1,465	1,585			
	H22	-1	0	0	0	1,193	1,241	0	0	1,193	1,241			
	H23	0	0	0	0	1,771	1,771	0	0	1,771	1,771			
	H24	1	0	0	0	1,385	1,332	0	0	1,385	1,332			
	施設完成後の評価期間（50年）	H25	2	2,381	2,201	2,201			1.3	1.0	1.3	1.0		
H26		3	2,381	2,117	2,117			1.3	1.0	1.3	1.0			
H27		4	2,381	2,035	2,035			1.3	1.0	1.3	1.0			
H28		5	2,381	1,957	1,957			1.3	1.0	1.3	1.0			
H29		6	2,381	1,882	1,882			1.3	1.0	1.3	1.0			
H30		7	2,381	1,809	1,809			1.3	1.0	1.3	1.0			
H31		8	2,381	1,740	1,740			1.3	1.0	1.3	1.0			
H32		9	2,381	1,673	1,673			1.3	1.0	1.3	1.0			
H33		10	2,381	1,609	1,609			1.3	1.0	1.3	1.0			
H34		11	2,381	1,547	1,547			1.3	1.0	1.3	1.0			
H35		12	2,381	1,487	1,487			1.3	1.0	1.3	1.0			
H36		13	2,381	1,430	1,430			1.3	1.0	1.3	1.0			
H37		14	2,381	1,375	1,375			1.3	1.0	1.3	1.0			
H38		15	2,381	1,322	1,322			1.3	1.0	1.3	1.0			
H39		16	2,381	1,271	1,271			1.3	1.0	1.3	1.0			
H40		17	2,381	1,222	1,222			1.3	1.0	1.3	1.0			
H41		18	2,381	1,175	1,175			1.3	1.0	1.3	1.0			
H42		19	2,381	1,130	1,130			1.3	1.0	1.3	1.0			
H43		20	2,381	1,087	1,087			1.3	1.0	1.3	1.0			
H44		21	2,381	1,045	1,045			1.3	1.0	1.3	1.0			
H45		22	2,381	1,005	1,005			1.3	1.0	1.3	1.0			
H46		23	2,381	966	966			1.3	1.0	1.3	1.0			
H47		24	2,381	929	929			1.3	1.0	1.3	1.0			
H48		25	2,381	893	893			1.3	0.0	1.3	0.0			
H49		26	2,381	859	859			1.3	0.0	1.3	0.0			
H50		27	2,381	826	826			1.3	0.0	1.3	0.0			
H51		28	2,381	794	794			1.3	0.0	1.3	0.0			
H52		29	2,381	763	763			1.3	0.0	1.3	0.0			
H53		30	2,381	734	734			1.3	0.0	1.3	0.0			
H54		31	2,381	706	706			1.3	0.0	1.3	0.0			
H55		32	2,381	679	679			1.3	0.0	1.3	0.0			
H56		33	2,381	653	653			1.3	0.0	1.3	0.0			
H57		34	2,381	628	628			1.3	0.0	1.3	0.0			
H58		35	2,381	603	603			1.3	0.0	1.3	0.0			
H59		36	2,381	580	580			1.3	0.0	1.3	0.0			
H60		37	2,381	558	558			1.3	0.0	1.3	0.0			
H61	38	2,381	536	536			1.3	0.0	1.3	0.0				
H62	39	2,381	516	516			1.3	0.0	1.3	0.0				
H63	40	2,381	496	496			1.3	0.0	1.3	0.0				
H64	41	2,381	477	477			1.3	0.0	1.3	0.0				
H65	42	2,381	459	459			1.3	0.0	1.3	0.0				
H66	43	2,381	441	441			1.3	0.0	1.3	0.0				
H67	44	2,381	424	424			1.3	0.0	1.3	0.0				
H68	45	2,381	408	408			1.3	0.0	1.3	0.0				
H69	46	2,381	392	392			1.3	0.0	1.3	0.0				
H70	47	2,381	377	377			1.3	0.0	1.3	0.0				
H71	48	2,381	362	362			1.3	0.0	1.3	0.0				
H72	49	2,381	348	348			1.3	0.0	1.3	0.0				
H73	50	2,381	335	335			1.3	0.0	1.3	0.0				
H74	51	2,381	322	322			1.3	0.0	1.3	0.0				
合計			119,050	49,183	20	49,203	9,719	10,698	65	23	9,784	10,721	4.6	38,482

様式-5 費用対便益 (全体事業: 資産+10%)

水系名: 雲出川 河川名: 中村川 (百万円)

年次	年度	便 益			費 用						費用 便益比 B/C	純現在 価値 B-C		
		便益①		②	①建設費		②維持管理費		①+②					
		便益	現在価値	残存価値	費用	現在価値	費用	現在価値	費用	現在価値				
整備期間	H14	-9	0	0	0	233	332	0	0	233	332			
	H15	-8	0	0	0	350	479	0	0	350	479			
	H16	-7	0	0	0	158	207	0	0	158	207			
	H17	-6	0	0	0	343	434	0	0	343	434			
	H18	-5	0	0	0	1,357	1,651	0	0	1,357	1,651			
	H19	-4	0	0	0	398	466	0	0	398	466			
	H20	-3	0	0	0	1,067	1,200	0	0	1,067	1,200			
	H21	-2	0	0	0	1,465	1,585	0	0	1,465	1,585			
	H22	-1	0	0	0	1,193	1,241	0	0	1,193	1,241			
	H23	0	0	0	0	1,771	1,771	0	0	1,771	1,771			
	H24	1	0	0	0	1,539	1,480	0	0	1,539	1,480			
	施設完成後の評価期間(50年)	H25	2	2,620	2,422	2,422			1.3	1.0	1.3	1.0		
H26		3	2,620	2,329	2,329			1.3	1.0	1.3	1.0			
H27		4	2,620	2,240	2,240			1.3	1.0	1.3	1.0			
H28		5	2,620	2,153	2,153			1.3	1.0	1.3	1.0			
H29		6	2,620	2,071	2,071			1.3	1.0	1.3	1.0			
H30		7	2,620	1,991	1,991			1.3	1.0	1.3	1.0			
H31		8	2,620	1,914	1,914			1.3	1.0	1.3	1.0			
H32		9	2,620	1,841	1,841			1.3	1.0	1.3	1.0			
H33		10	2,620	1,770	1,770			1.3	1.0	1.3	1.0			
H34		11	2,620	1,702	1,702			1.3	1.0	1.3	1.0			
H35		12	2,620	1,636	1,636			1.3	1.0	1.3	1.0			
H36		13	2,620	1,574	1,574			1.3	1.0	1.3	1.0			
H37		14	2,620	1,513	1,513			1.3	1.0	1.3	1.0			
H38		15	2,620	1,455	1,455			1.3	1.0	1.3	1.0			
H39		16	2,620	1,399	1,399			1.3	1.0	1.3	1.0			
H40		17	2,620	1,345	1,345			1.3	1.0	1.3	1.0			
H41		18	2,620	1,293	1,293			1.3	1.0	1.3	1.0			
H42		19	2,620	1,244	1,244			1.3	1.0	1.3	1.0			
H43		20	2,620	1,196	1,196			1.3	1.0	1.3	1.0			
H44		21	2,620	1,150	1,150			1.3	1.0	1.3	1.0			
H45		22	2,620	1,106	1,106			1.3	1.0	1.3	1.0			
H46		23	2,620	1,063	1,063			1.3	1.0	1.3	1.0			
H47		24	2,620	1,022	1,022			1.3	1.0	1.3	1.0			
H48		25	2,620	983	983			1.3	0.0	1.3	0.0			
H49		26	2,620	945	945			1.3	0.0	1.3	0.0			
H50		27	2,620	909	909			1.3	0.0	1.3	0.0			
H51		28	2,620	874	874			1.3	0.0	1.3	0.0			
H52		29	2,620	840	840			1.3	0.0	1.3	0.0			
H53		30	2,620	808	808			1.3	0.0	1.3	0.0			
H54		31	2,620	777	777			1.3	0.0	1.3	0.0			
H55		32	2,620	747	747			1.3	0.0	1.3	0.0			
H56		33	2,620	718	718			1.3	0.0	1.3	0.0			
H57		34	2,620	691	691			1.3	0.0	1.3	0.0			
H58		35	2,620	664	664			1.3	0.0	1.3	0.0			
H59	36	2,620	638	638			1.3	0.0	1.3	0.0				
H60	37	2,620	614	614			1.3	0.0	1.3	0.0				
H61	38	2,620	590	590			1.3	0.0	1.3	0.0				
H62	39	2,620	568	568			1.3	0.0	1.3	0.0				
H63	40	2,620	546	546			1.3	0.0	1.3	0.0				
H64	41	2,620	525	525			1.3	0.0	1.3	0.0				
H65	42	2,620	505	505			1.3	0.0	1.3	0.0				
H66	43	2,620	485	485			1.3	0.0	1.3	0.0				
H67	44	2,620	466	466			1.3	0.0	1.3	0.0				
H68	45	2,620	449	449			1.3	0.0	1.3	0.0				
H69	46	2,620	431	431			1.3	0.0	1.3	0.0				
H70	47	2,620	415	415			1.3	0.0	1.3	0.0				
H71	48	2,620	399	399			1.3	0.0	1.3	0.0				
H72	49	2,620	383	383			1.3	0.0	1.3	0.0				
H73	50	2,620	369	369			1.3	0.0	1.3	0.0				
H74	51	2,620	354	354			1.3	0.0	1.3	0.0				
合計			131,000	54,122	21	54,143	9,873	10,846	65	23	9,938	10,869	5.0	43,274

様式-5 費用対便益 (全体事業: 資産-10%)

水系名: 雲出川 河川名: 中村川 (百万円)

年次	年度	便 益				費 用						費用 便益比 B/C	純現在 価値 B-C	
		便益①		②	計	①建設費		②維持管理費		①+②				
		便益	現在価値	残存価値	①+②	費用	現在価値	費用	現在価値	費用	現在価値			
整備期間	H14	-9	0	0	0	233	332	0	0	233	332			
	H15	-8	0	0	0	350	479	0	0	350	479			
	H16	-7	0	0	0	158	207	0	0	158	207			
	H17	-6	0	0	0	343	434	0	0	343	434			
	H18	-5	0	0	0	1,357	1,651	0	0	1,357	1,651			
	H19	-4	0	0	0	398	466	0	0	398	466			
	H20	-3	0	0	0	1,067	1,200	0	0	1,067	1,200			
	H21	-2	0	0	0	1,465	1,585	0	0	1,465	1,585			
	H22	-1	0	0	0	1,193	1,241	0	0	1,193	1,241			
	H23	0	0	0	0	1,771	1,771	0	0	1,771	1,771			
	H24	1	0	0	0	1,539	1,480	0	0	1,539	1,480			
	施設完成後の評価期間(50年)	H25	2	2,143	1,981	1,981			1.3	1.0	1.3	1.0		
H26		3	2,143	1,905	1,905			1.3	1.0	1.3	1.0			
H27		4	2,143	1,832	1,832			1.3	1.0	1.3	1.0			
H28		5	2,143	1,761	1,761			1.3	1.0	1.3	1.0			
H29		6	2,143	1,694	1,694			1.3	1.0	1.3	1.0			
H30		7	2,143	1,629	1,629			1.3	1.0	1.3	1.0			
H31		8	2,143	1,566	1,566			1.3	1.0	1.3	1.0			
H32		9	2,143	1,506	1,506			1.3	1.0	1.3	1.0			
H33		10	2,143	1,448	1,448			1.3	1.0	1.3	1.0			
H34		11	2,143	1,392	1,392			1.3	1.0	1.3	1.0			
H35		12	2,143	1,339	1,339			1.3	1.0	1.3	1.0			
H36		13	2,143	1,287	1,287			1.3	1.0	1.3	1.0			
H37		14	2,143	1,238	1,238			1.3	1.0	1.3	1.0			
H38		15	2,143	1,190	1,190			1.3	1.0	1.3	1.0			
H39		16	2,143	1,144	1,144			1.3	1.0	1.3	1.0			
H40		17	2,143	1,100	1,100			1.3	1.0	1.3	1.0			
H41		18	2,143	1,058	1,058			1.3	1.0	1.3	1.0			
H42		19	2,143	1,017	1,017			1.3	1.0	1.3	1.0			
H43		20	2,143	978	978			1.3	1.0	1.3	1.0			
H44		21	2,143	940	940			1.3	1.0	1.3	1.0			
H45		22	2,143	904	904			1.3	1.0	1.3	1.0			
H46		23	2,143	869	869			1.3	1.0	1.3	1.0			
H47		24	2,143	836	836			1.3	1.0	1.3	1.0			
H48		25	2,143	804	804			1.3	0.0	1.3	0.0			
H49		26	2,143	773	773			1.3	0.0	1.3	0.0			
H50		27	2,143	743	743			1.3	0.0	1.3	0.0			
H51		28	2,143	715	715			1.3	0.0	1.3	0.0			
H52		29	2,143	687	687			1.3	0.0	1.3	0.0			
H53		30	2,143	661	661			1.3	0.0	1.3	0.0			
H54		31	2,143	635	635			1.3	0.0	1.3	0.0			
H55		32	2,143	611	611			1.3	0.0	1.3	0.0			
H56		33	2,143	587	587			1.3	0.0	1.3	0.0			
H57		34	2,143	565	565			1.3	0.0	1.3	0.0			
H58		35	2,143	543	543			1.3	0.0	1.3	0.0			
H59		36	2,143	522	522			1.3	0.0	1.3	0.0			
H60		37	2,143	502	502			1.3	0.0	1.3	0.0			
H61	38	2,143	483	483			1.3	0.0	1.3	0.0				
H62	39	2,143	464	464			1.3	0.0	1.3	0.0				
H63	40	2,143	446	446			1.3	0.0	1.3	0.0				
H64	41	2,143	429	429			1.3	0.0	1.3	0.0				
H65	42	2,143	413	413			1.3	0.0	1.3	0.0				
H66	43	2,143	397	397			1.3	0.0	1.3	0.0				
H67	44	2,143	382	382			1.3	0.0	1.3	0.0				
H68	45	2,143	367	367			1.3	0.0	1.3	0.0				
H69	46	2,143	353	353			1.3	0.0	1.3	0.0				
H70	47	2,143	339	339			1.3	0.0	1.3	0.0				
H71	48	2,143	326	326			1.3	0.0	1.3	0.0				
H72	49	2,143	314	314			1.3	0.0	1.3	0.0				
H73	50	2,143	302	302			1.3	0.0	1.3	0.0				
H74	51	2,143	290	290			1.3	0.0	1.3	0.0				
合計			107,150	44,267	21	44,288	9,873	10,846	65	23	9,938	10,869	4.1	33,419

様式－5 費用対便益（残事業）

水系名：雲出川 河川名：中村川 (百万円)

年次	年度	便 益				費 用						費用 便益比 B/C	純現在 価値 B-C	
		便益①		②	計	①建設費		②維持管理費		①+②				
		便益	現在価値	残存価値	①+②	費用	現在価値	費用	現在価値	費用	現在価値			
整備期間	H14	-9	0	0	0	0	0	0	0	0	0	0		
	H15	-8	0	0	0	0	0	0	0	0	0	0		
	H16	-7	0	0	0	0	0	0	0	0	0	0		
	H17	-6	0	0	0	0	0	0	0	0	0	0		
	H18	-5	0	0	0	0	0	0	0	0	0	0		
	H19	-4	0	0	0	0	0	0	0	0	0	0		
	H20	-3	0	0	0	0	0	0	0	0	0	0		
	H21	-2	0	0	0	0	0	0	0	0	0	0		
	H22	-1	0	0	0	0	0	0	0	0	0	0		
	H23	0	0	0	0	0	0	0	0	0	0	0		
	H24	1	0	0	0	0	1,539	1,480	0	0	1,539	1,480		
	施設完成後の評価期間（50年）	H25	2	2,381	2,201	2,201			1.3	1.0	1.3	1.0		
H26		3	2,381	2,117	2,117			1.3	1.0	1.3	1.0			
H27		4	2,381	2,035	2,035			1.3	1.0	1.3	1.0			
H28		5	2,381	1,957	1,957			1.3	1.0	1.3	1.0			
H29		6	2,381	1,882	1,882			1.3	1.0	1.3	1.0			
H30		7	2,381	1,809	1,809			1.3	1.0	1.3	1.0			
H31		8	2,381	1,740	1,740			1.3	1.0	1.3	1.0			
H32		9	2,381	1,673	1,673			1.3	1.0	1.3	1.0			
H33		10	2,381	1,609	1,609			1.3	1.0	1.3	1.0			
H34		11	2,381	1,547	1,547			1.3	1.0	1.3	1.0			
H35		12	2,381	1,487	1,487			1.3	1.0	1.3	1.0			
H36		13	2,381	1,430	1,430			1.3	1.0	1.3	1.0			
H37		14	2,381	1,375	1,375			1.3	1.0	1.3	1.0			
H38		15	2,381	1,322	1,322			1.3	1.0	1.3	1.0			
H39		16	2,381	1,271	1,271			1.3	1.0	1.3	1.0			
H40		17	2,381	1,222	1,222			1.3	1.0	1.3	1.0			
H41		18	2,381	1,175	1,175			1.3	1.0	1.3	1.0			
H42		19	2,381	1,130	1,130			1.3	1.0	1.3	1.0			
H43		20	2,381	1,087	1,087			1.3	1.0	1.3	1.0			
H44		21	2,381	1,045	1,045			1.3	1.0	1.3	1.0			
H45		22	2,381	1,005	1,005			1.3	1.0	1.3	1.0			
H46		23	2,381	966	966			1.3	1.0	1.3	1.0			
H47		24	2,381	929	929			1.3	1.0	1.3	1.0			
H48		25	2,381	893	893			1.3	0.0	1.3	0.0			
H49		26	2,381	859	859			1.3	0.0	1.3	0.0			
H50		27	2,381	826	826			1.3	0.0	1.3	0.0			
H51		28	2,381	794	794			1.3	0.0	1.3	0.0			
H52		29	2,381	763	763			1.3	0.0	1.3	0.0			
H53		30	2,381	734	734			1.3	0.0	1.3	0.0			
H54		31	2,381	706	706			1.3	0.0	1.3	0.0			
H55		32	2,381	679	679			1.3	0.0	1.3	0.0			
H56		33	2,381	653	653			1.3	0.0	1.3	0.0			
H57		34	2,381	628	628			1.3	0.0	1.3	0.0			
H58		35	2,381	603	603			1.3	0.0	1.3	0.0			
H59		36	2,381	580	580			1.3	0.0	1.3	0.0			
H60		37	2,381	558	558			1.3	0.0	1.3	0.0			
H61		38	2,381	536	536			1.3	0.0	1.3	0.0			
H62		39	2,381	516	516			1.3	0.0	1.3	0.0			
H63	40	2,381	496	496			1.3	0.0	1.3	0.0				
H64	41	2,381	477	477			1.3	0.0	1.3	0.0				
H65	42	2,381	459	459			1.3	0.0	1.3	0.0				
H66	43	2,381	441	441			1.3	0.0	1.3	0.0				
H67	44	2,381	424	424			1.3	0.0	1.3	0.0				
H68	45	2,381	408	408			1.3	0.0	1.3	0.0				
H69	46	2,381	392	392			1.3	0.0	1.3	0.0				
H70	47	2,381	377	377			1.3	0.0	1.3	0.0				
H71	48	2,381	362	362			1.3	0.0	1.3	0.0				
H72	49	2,381	348	348			1.3	0.0	1.3	0.0				
H73	50	2,381	335	335			1.3	0.0	1.3	0.0				
H74	51	2,381	322	322			1.3	0.0	1.3	0.0				
合計			119,050	49,183	5	49,188	1,539	1,480	65	23	1,604	1,503	32.7	47,685

様式－5 費用対便益（残事業：残事業費+10%）

水系名：雲出川 河川名：中村川 (百万円)

年次	年度	便 益				費 用						費用 便益比 B/C	純現在 価値 B-C	
		便益①		②	計	①建設費		②維持管理費		①+②				
		便益	現在価値	残存価値	①+②	費用	現在価値	費用	現在価値	費用	現在価値			
整備期間	H14	-9	0	0	0	0	0	0	0	0	0	0		
	H15	-8	0	0	0	0	0	0	0	0	0	0		
	H16	-7	0	0	0	0	0	0	0	0	0	0		
	H17	-6	0	0	0	0	0	0	0	0	0	0		
	H18	-5	0	0	0	0	0	0	0	0	0	0		
	H19	-4	0	0	0	0	0	0	0	0	0	0		
	H20	-3	0	0	0	0	0	0	0	0	0	0		
	H21	-2	0	0	0	0	0	0	0	0	0	0		
	H22	-1	0	0	0	0	0	0	0	0	0	0		
	H23	0	0	0	0	0	0	0	0	0	0	0		
	H24	1	0	0	0	0	1,693	1,628	0	0	1,693	1,628		
	施設完成後の評価期間（50年）	H25	2	2,381	2,201	2,201			1.3	1.0	1.3	1.0		
H26		3	2,381	2,117	2,117			1.3	1.0	1.3	1.0			
H27		4	2,381	2,035	2,035			1.3	1.0	1.3	1.0			
H28		5	2,381	1,957	1,957			1.3	1.0	1.3	1.0			
H29		6	2,381	1,882	1,882			1.3	1.0	1.3	1.0			
H30		7	2,381	1,809	1,809			1.3	1.0	1.3	1.0			
H31		8	2,381	1,740	1,740			1.3	1.0	1.3	1.0			
H32		9	2,381	1,673	1,673			1.3	1.0	1.3	1.0			
H33		10	2,381	1,609	1,609			1.3	1.0	1.3	1.0			
H34		11	2,381	1,547	1,547			1.3	1.0	1.3	1.0			
H35		12	2,381	1,487	1,487			1.3	1.0	1.3	1.0			
H36		13	2,381	1,430	1,430			1.3	1.0	1.3	1.0			
H37		14	2,381	1,375	1,375			1.3	1.0	1.3	1.0			
H38		15	2,381	1,322	1,322			1.3	1.0	1.3	1.0			
H39		16	2,381	1,271	1,271			1.3	1.0	1.3	1.0			
H40		17	2,381	1,222	1,222			1.3	1.0	1.3	1.0			
H41		18	2,381	1,175	1,175			1.3	1.0	1.3	1.0			
H42		19	2,381	1,130	1,130			1.3	1.0	1.3	1.0			
H43		20	2,381	1,087	1,087			1.3	1.0	1.3	1.0			
H44		21	2,381	1,045	1,045			1.3	1.0	1.3	1.0			
H45		22	2,381	1,005	1,005			1.3	1.0	1.3	1.0			
H46		23	2,381	966	966			1.3	1.0	1.3	1.0			
H47		24	2,381	929	929			1.3	1.0	1.3	1.0			
H48		25	2,381	893	893			1.3	0.0	1.3	0.0			
H49		26	2,381	859	859			1.3	0.0	1.3	0.0			
H50		27	2,381	826	826			1.3	0.0	1.3	0.0			
H51		28	2,381	794	794			1.3	0.0	1.3	0.0			
H52		29	2,381	763	763			1.3	0.0	1.3	0.0			
H53		30	2,381	734	734			1.3	0.0	1.3	0.0			
H54		31	2,381	706	706			1.3	0.0	1.3	0.0			
H55		32	2,381	679	679			1.3	0.0	1.3	0.0			
H56		33	2,381	653	653			1.3	0.0	1.3	0.0			
H57	34	2,381	628	628			1.3	0.0	1.3	0.0				
H58	35	2,381	603	603			1.3	0.0	1.3	0.0				
H59	36	2,381	580	580			1.3	0.0	1.3	0.0				
H60	37	2,381	558	558			1.3	0.0	1.3	0.0				
H61	38	2,381	536	536			1.3	0.0	1.3	0.0				
H62	39	2,381	516	516			1.3	0.0	1.3	0.0				
H63	40	2,381	496	496			1.3	0.0	1.3	0.0				
H64	41	2,381	477	477			1.3	0.0	1.3	0.0				
H65	42	2,381	459	459			1.3	0.0	1.3	0.0				
H66	43	2,381	441	441			1.3	0.0	1.3	0.0				
H67	44	2,381	424	424			1.3	0.0	1.3	0.0				
H68	45	2,381	408	408			1.3	0.0	1.3	0.0				
H69	46	2,381	392	392			1.3	0.0	1.3	0.0				
H70	47	2,381	377	377			1.3	0.0	1.3	0.0				
H71	48	2,381	362	362			1.3	0.0	1.3	0.0				
H72	49	2,381	348	348			1.3	0.0	1.3	0.0				
H73	50	2,381	335	335			1.3	0.0	1.3	0.0				
H74	51	2,381	322	322			1.3	0.0	1.3	0.0				
合計			119,050	49,183	5	49,188	1,693	1,628	65	23	1,758	1,651	29.8	47,537

様式-5 費用対便益（残事業：残事業費-10%）

水系名：雲出川 河川名：中村川 (百万円)

年次	年度	便 益				費 用						費用 便益比 B/C	純現在 価値 B-C	
		便益①		②	計	①建設費		②維持管理費		①+②				
		便益	現在価値	残存価値	①+②	費用	現在価値	費用	現在価値	費用	現在価値			
整備期間	H14	-9	0	0	0	0	0	0	0	0	0	0		
	H15	-8	0	0	0	0	0	0	0	0	0	0		
	H16	-7	0	0	0	0	0	0	0	0	0	0		
	H17	-6	0	0	0	0	0	0	0	0	0	0		
	H18	-5	0	0	0	0	0	0	0	0	0	0		
	H19	-4	0	0	0	0	0	0	0	0	0	0		
	H20	-3	0	0	0	0	0	0	0	0	0	0		
	H21	-2	0	0	0	0	0	0	0	0	0	0		
	H22	-1	0	0	0	0	0	0	0	0	0	0		
	H23	0	0	0	0	0	0	0	0	0	0	0		
	H24	1	0	0	0	0	1,385	1,332	0	0	1,385	1,332		
	施設完成後の評価期間（50年）	H25	2	2,381	2,201	2,201			1.3	1.0	1.3	1.0		
H26		3	2,381	2,117	2,117			1.3	1.0	1.3	1.0			
H27		4	2,381	2,035	2,035			1.3	1.0	1.3	1.0			
H28		5	2,381	1,957	1,957			1.3	1.0	1.3	1.0			
H29		6	2,381	1,882	1,882			1.3	1.0	1.3	1.0			
H30		7	2,381	1,809	1,809			1.3	1.0	1.3	1.0			
H31		8	2,381	1,740	1,740			1.3	1.0	1.3	1.0			
H32		9	2,381	1,673	1,673			1.3	1.0	1.3	1.0			
H33		10	2,381	1,609	1,609			1.3	1.0	1.3	1.0			
H34		11	2,381	1,547	1,547			1.3	1.0	1.3	1.0			
H35		12	2,381	1,487	1,487			1.3	1.0	1.3	1.0			
H36		13	2,381	1,430	1,430			1.3	1.0	1.3	1.0			
H37		14	2,381	1,375	1,375			1.3	1.0	1.3	1.0			
H38		15	2,381	1,322	1,322			1.3	1.0	1.3	1.0			
H39		16	2,381	1,271	1,271			1.3	1.0	1.3	1.0			
H40		17	2,381	1,222	1,222			1.3	1.0	1.3	1.0			
H41		18	2,381	1,175	1,175			1.3	1.0	1.3	1.0			
H42		19	2,381	1,130	1,130			1.3	1.0	1.3	1.0			
H43		20	2,381	1,087	1,087			1.3	1.0	1.3	1.0			
H44		21	2,381	1,045	1,045			1.3	1.0	1.3	1.0			
H45		22	2,381	1,005	1,005			1.3	1.0	1.3	1.0			
H46		23	2,381	966	966			1.3	1.0	1.3	1.0			
H47		24	2,381	929	929			1.3	1.0	1.3	1.0			
H48		25	2,381	893	893			1.3	0.0	1.3	0.0			
H49		26	2,381	859	859			1.3	0.0	1.3	0.0			
H50		27	2,381	826	826			1.3	0.0	1.3	0.0			
H51		28	2,381	794	794			1.3	0.0	1.3	0.0			
H52		29	2,381	763	763			1.3	0.0	1.3	0.0			
H53		30	2,381	734	734			1.3	0.0	1.3	0.0			
H54		31	2,381	706	706			1.3	0.0	1.3	0.0			
H55		32	2,381	679	679			1.3	0.0	1.3	0.0			
H56		33	2,381	653	653			1.3	0.0	1.3	0.0			
H57	34	2,381	628	628			1.3	0.0	1.3	0.0				
H58	35	2,381	603	603			1.3	0.0	1.3	0.0				
H59	36	2,381	580	580			1.3	0.0	1.3	0.0				
H60	37	2,381	558	558			1.3	0.0	1.3	0.0				
H61	38	2,381	536	536			1.3	0.0	1.3	0.0				
H62	39	2,381	516	516			1.3	0.0	1.3	0.0				
H63	40	2,381	496	496			1.3	0.0	1.3	0.0				
H64	41	2,381	477	477			1.3	0.0	1.3	0.0				
H65	42	2,381	459	459			1.3	0.0	1.3	0.0				
H66	43	2,381	441	441			1.3	0.0	1.3	0.0				
H67	44	2,381	424	424			1.3	0.0	1.3	0.0				
H68	45	2,381	408	408			1.3	0.0	1.3	0.0				
H69	46	2,381	392	392			1.3	0.0	1.3	0.0				
H70	47	2,381	377	377			1.3	0.0	1.3	0.0				
H71	48	2,381	362	362			1.3	0.0	1.3	0.0				
H72	49	2,381	348	348			1.3	0.0	1.3	0.0				
H73	50	2,381	335	335			1.3	0.0	1.3	0.0				
H74	51	2,381	322	322			1.3	0.0	1.3	0.0				
合計			119,050	49,183	4	49,187	1,385	1,332	65	23	1,450	1,355	36.3	47,832

様式－5 費用対便益（残事業：資産+10%）

水系名：雲出川 河川名：中村川 (百万円)

年次	年度	便 益			費 用						費用 便益比 B/C	純現在 価値 B-C	
		便益①		②	①建設費		②維持管理費		①+②				
		便益	現在価値	残存価値	費用	現在価値	費用	現在価値	費用	現在価値			
整備期間	H14	-9	0	0	0	0	0	0	0	0	0		
	H15	-8	0	0	0	0	0	0	0	0	0		
	H16	-7	0	0	0	0	0	0	0	0	0		
	H17	-6	0	0	0	0	0	0	0	0	0		
	H18	-5	0	0	0	0	0	0	0	0	0		
	H19	-4	0	0	0	0	0	0	0	0	0		
	H20	-3	0	0	0	0	0	0	0	0	0		
	H21	-2	0	0	0	0	0	0	0	0	0		
	H22	-1	0	0	0	0	0	0	0	0	0		
	H23	0	0	0	0	0	0	0	0	0	0		
	H24	1	0	0	0	1,539	1,480	0	0	1,539	1,480		
	施設完成後の評価期間（50年）	H25	2	2,620	2,422				1.3	1.0	1.3	1.0	
H26		3	2,620	2,329				1.3	1.0	1.3	1.0		
H27		4	2,620	2,240				1.3	1.0	1.3	1.0		
H28		5	2,620	2,153				1.3	1.0	1.3	1.0		
H29		6	2,620	2,071				1.3	1.0	1.3	1.0		
H30		7	2,620	1,991				1.3	1.0	1.3	1.0		
H31		8	2,620	1,914				1.3	1.0	1.3	1.0		
H32		9	2,620	1,841				1.3	1.0	1.3	1.0		
H33		10	2,620	1,770				1.3	1.0	1.3	1.0		
H34		11	2,620	1,702				1.3	1.0	1.3	1.0		
H35		12	2,620	1,636				1.3	1.0	1.3	1.0		
H36		13	2,620	1,574				1.3	1.0	1.3	1.0		
H37		14	2,620	1,513				1.3	1.0	1.3	1.0		
H38		15	2,620	1,455				1.3	1.0	1.3	1.0		
H39		16	2,620	1,399				1.3	1.0	1.3	1.0		
H40		17	2,620	1,345				1.3	1.0	1.3	1.0		
H41		18	2,620	1,293				1.3	1.0	1.3	1.0		
H42		19	2,620	1,244				1.3	1.0	1.3	1.0		
H43		20	2,620	1,196				1.3	1.0	1.3	1.0		
H44		21	2,620	1,150				1.3	1.0	1.3	1.0		
H45		22	2,620	1,106				1.3	1.0	1.3	1.0		
H46		23	2,620	1,063				1.3	1.0	1.3	1.0		
H47		24	2,620	1,022				1.3	1.0	1.3	1.0		
H48		25	2,620	983				1.3	0.0	1.3	0.0		
H49		26	2,620	945				1.3	0.0	1.3	0.0		
H50		27	2,620	909				1.3	0.0	1.3	0.0		
H51		28	2,620	874				1.3	0.0	1.3	0.0		
H52		29	2,620	840				1.3	0.0	1.3	0.0		
H53		30	2,620	808				1.3	0.0	1.3	0.0		
H54		31	2,620	777				1.3	0.0	1.3	0.0		
H55		32	2,620	747				1.3	0.0	1.3	0.0		
H56		33	2,620	718				1.3	0.0	1.3	0.0		
H57		34	2,620	691				1.3	0.0	1.3	0.0		
H58		35	2,620	664				1.3	0.0	1.3	0.0		
H59	36	2,620	638				1.3	0.0	1.3	0.0			
H60	37	2,620	614				1.3	0.0	1.3	0.0			
H61	38	2,620	590				1.3	0.0	1.3	0.0			
H62	39	2,620	568				1.3	0.0	1.3	0.0			
H63	40	2,620	546				1.3	0.0	1.3	0.0			
H64	41	2,620	525				1.3	0.0	1.3	0.0			
H65	42	2,620	505				1.3	0.0	1.3	0.0			
H66	43	2,620	485				1.3	0.0	1.3	0.0			
H67	44	2,620	466				1.3	0.0	1.3	0.0			
H68	45	2,620	449				1.3	0.0	1.3	0.0			
H69	46	2,620	431				1.3	0.0	1.3	0.0			
H70	47	2,620	415				1.3	0.0	1.3	0.0			
H71	48	2,620	399				1.3	0.0	1.3	0.0			
H72	49	2,620	383				1.3	0.0	1.3	0.0			
H73	50	2,620	369				1.3	0.0	1.3	0.0			
H74	51	2,620	354				1.3	0.0	1.3	0.0			
合計		131,000	54,122	5	54,127	1,539	1,480	65	23	1,604	1,503	36.0	52,624

様式-5 費用対便益（残事業：資産-10%）

水系名：雲出川 河川名：中村川 (百万円)

年次	年度	便 益				費 用						費用 便益比 B/C	純現在 価値 B-C	
		便益①		②	計	①建設費		②維持管理費		①+②				
		便益	現在価値	残存価値	①+②	費用	現在価値	費用	現在価値	費用	現在価値			
整備期間	H14	-9	0	0	0	0	0	0	0	0	0	0		
	H15	-8	0	0	0	0	0	0	0	0	0	0		
	H16	-7	0	0	0	0	0	0	0	0	0	0		
	H17	-6	0	0	0	0	0	0	0	0	0	0		
	H18	-5	0	0	0	0	0	0	0	0	0	0		
	H19	-4	0	0	0	0	0	0	0	0	0	0		
	H20	-3	0	0	0	0	0	0	0	0	0	0		
	H21	-2	0	0	0	0	0	0	0	0	0	0		
	H22	-1	0	0	0	0	0	0	0	0	0	0		
	H23	0	0	0	0	0	0	0	0	0	0	0		
	H24	1	0	0	0	0	1,539	1,480	0	0	1,539	1,480		
	施設完成後の評価期間（50年）	H25	2	2,143	1,981	1,981			1.3	1.0	1.3	1.0		
H26		3	2,143	1,905	1,905			1.3	1.0	1.3	1.0			
H27		4	2,143	1,832	1,832			1.3	1.0	1.3	1.0			
H28		5	2,143	1,761	1,761			1.3	1.0	1.3	1.0			
H29		6	2,143	1,694	1,694			1.3	1.0	1.3	1.0			
H30		7	2,143	1,629	1,629			1.3	1.0	1.3	1.0			
H31		8	2,143	1,566	1,566			1.3	1.0	1.3	1.0			
H32		9	2,143	1,506	1,506			1.3	1.0	1.3	1.0			
H33		10	2,143	1,448	1,448			1.3	1.0	1.3	1.0			
H34		11	2,143	1,392	1,392			1.3	1.0	1.3	1.0			
H35		12	2,143	1,339	1,339			1.3	1.0	1.3	1.0			
H36		13	2,143	1,287	1,287			1.3	1.0	1.3	1.0			
H37		14	2,143	1,238	1,238			1.3	1.0	1.3	1.0			
H38		15	2,143	1,190	1,190			1.3	1.0	1.3	1.0			
H39		16	2,143	1,144	1,144			1.3	1.0	1.3	1.0			
H40		17	2,143	1,100	1,100			1.3	1.0	1.3	1.0			
H41		18	2,143	1,058	1,058			1.3	1.0	1.3	1.0			
H42		19	2,143	1,017	1,017			1.3	1.0	1.3	1.0			
H43		20	2,143	978	978			1.3	1.0	1.3	1.0			
H44		21	2,143	940	940			1.3	1.0	1.3	1.0			
H45		22	2,143	904	904			1.3	1.0	1.3	1.0			
H46		23	2,143	869	869			1.3	1.0	1.3	1.0			
H47		24	2,143	836	836			1.3	1.0	1.3	1.0			
H48		25	2,143	804	804			1.3	0.0	1.3	0.0			
H49		26	2,143	773	773			1.3	0.0	1.3	0.0			
H50		27	2,143	743	743			1.3	0.0	1.3	0.0			
H51		28	2,143	715	715			1.3	0.0	1.3	0.0			
H52		29	2,143	687	687			1.3	0.0	1.3	0.0			
H53		30	2,143	661	661			1.3	0.0	1.3	0.0			
H54		31	2,143	635	635			1.3	0.0	1.3	0.0			
H55		32	2,143	611	611			1.3	0.0	1.3	0.0			
H56		33	2,143	587	587			1.3	0.0	1.3	0.0			
H57		34	2,143	565	565			1.3	0.0	1.3	0.0			
H58		35	2,143	543	543			1.3	0.0	1.3	0.0			
H59		36	2,143	522	522			1.3	0.0	1.3	0.0			
H60		37	2,143	502	502			1.3	0.0	1.3	0.0			
H61	38	2,143	483	483			1.3	0.0	1.3	0.0				
H62	39	2,143	464	464			1.3	0.0	1.3	0.0				
H63	40	2,143	446	446			1.3	0.0	1.3	0.0				
H64	41	2,143	429	429			1.3	0.0	1.3	0.0				
H65	42	2,143	413	413			1.3	0.0	1.3	0.0				
H66	43	2,143	397	397			1.3	0.0	1.3	0.0				
H67	44	2,143	382	382			1.3	0.0	1.3	0.0				
H68	45	2,143	367	367			1.3	0.0	1.3	0.0				
H69	46	2,143	353	353			1.3	0.0	1.3	0.0				
H70	47	2,143	339	339			1.3	0.0	1.3	0.0				
H71	48	2,143	326	326			1.3	0.0	1.3	0.0				
H72	49	2,143	314	314			1.3	0.0	1.3	0.0				
H73	50	2,143	302	302			1.3	0.0	1.3	0.0				
H74	51	2,143	290	290			1.3	0.0	1.3	0.0				
合計			107,150	44,267	5	44,272	1,539	1,480	65	23	1,604	1,503	29.5	42,769